



平面図

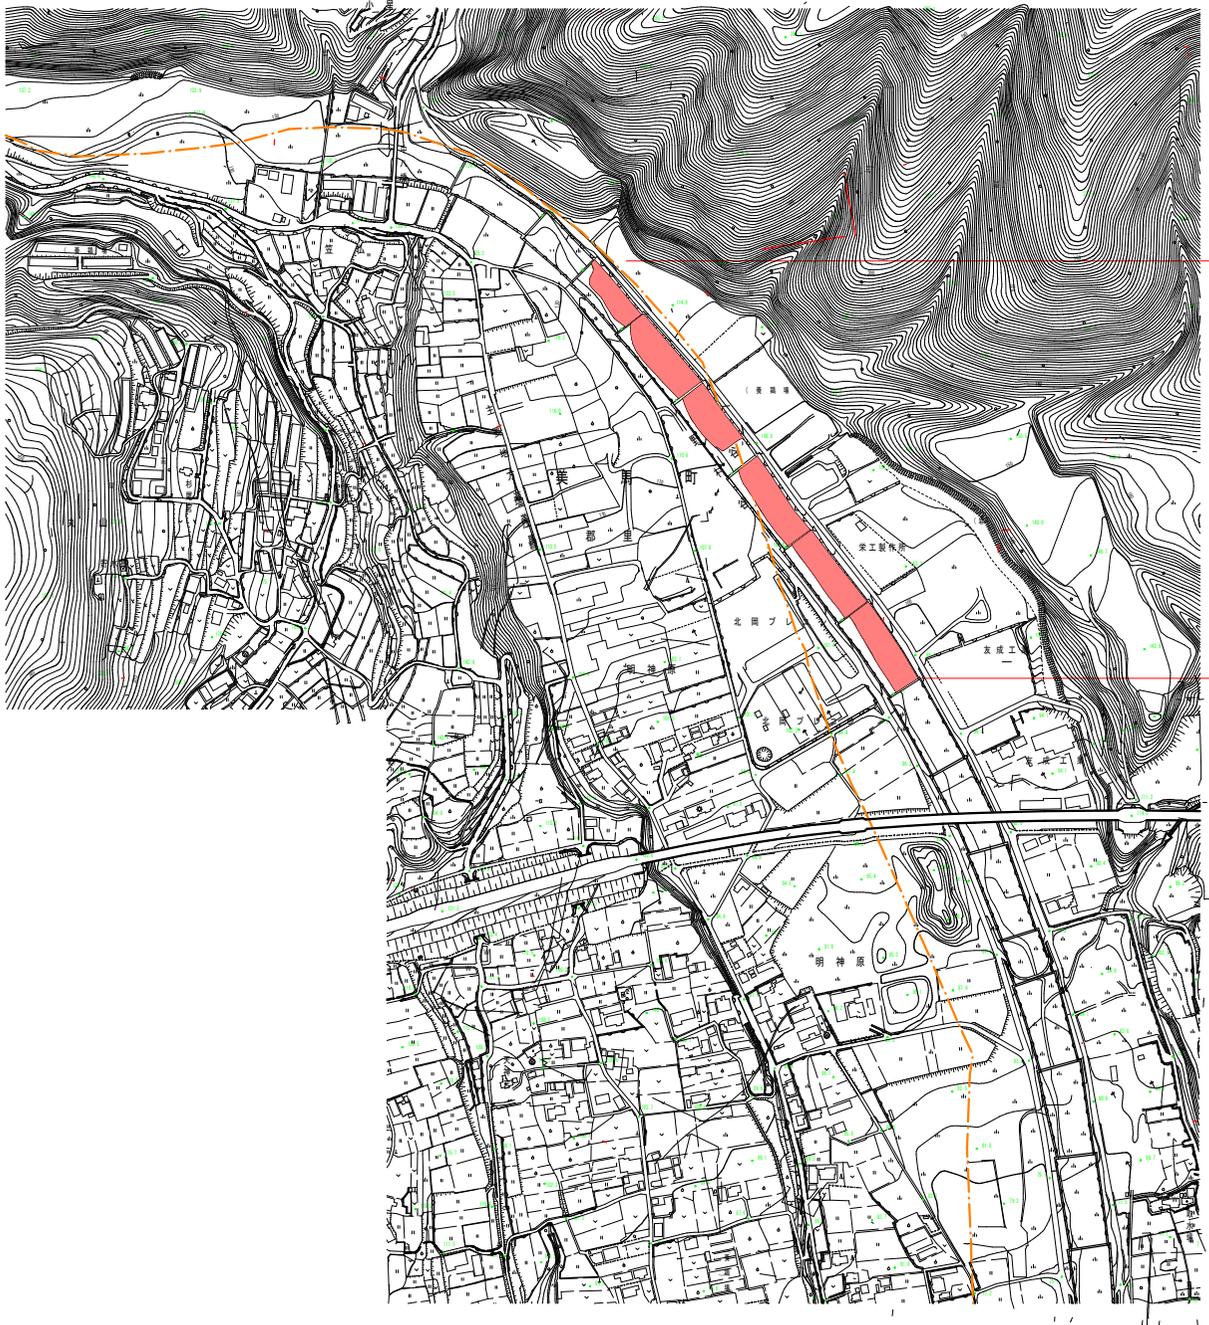

伐木・除根 A=15,000m²

標準断面図

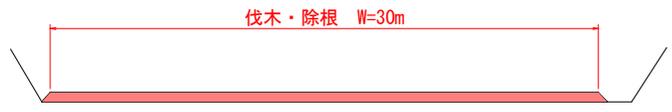

伐木・除根 W=30m

実施設計図面

工事名	R7馬土 野村谷川 美・脇小里 河川維持業務		
路線名等	野村谷川		
工事箇所	美馬市脇町小里		
図面名	平面図、標準断面図		
縮尺	S=NON	図面番号	1 / 1
会社名			
事業者名	徳島県西部総合県民局 県土整備部(美馬)		