



平面図

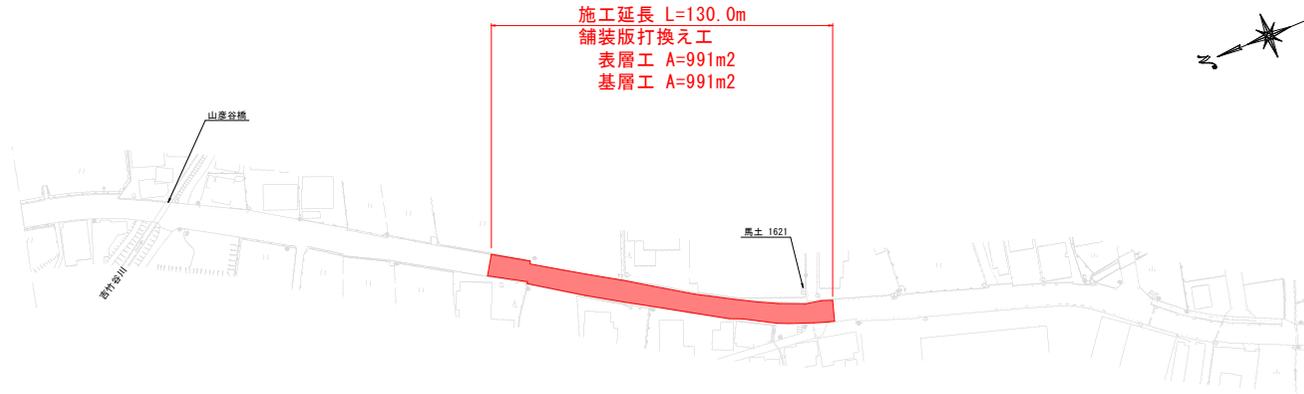

標準断面図

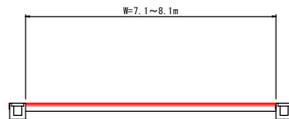

施工要領図



実施設計図面

工事名	R7馬士 国道193号 美・船管江名 舗装工事(2)
路線名等	一般国道193号
工事箇所	美馬市船管江名(第2分割)
図面名	平面図・標準断面図・施工要領図
縮尺	— 図面番号 1 / 1
会社名	
事業者名	徳島県西部総合振興局県土整備部<美馬>