

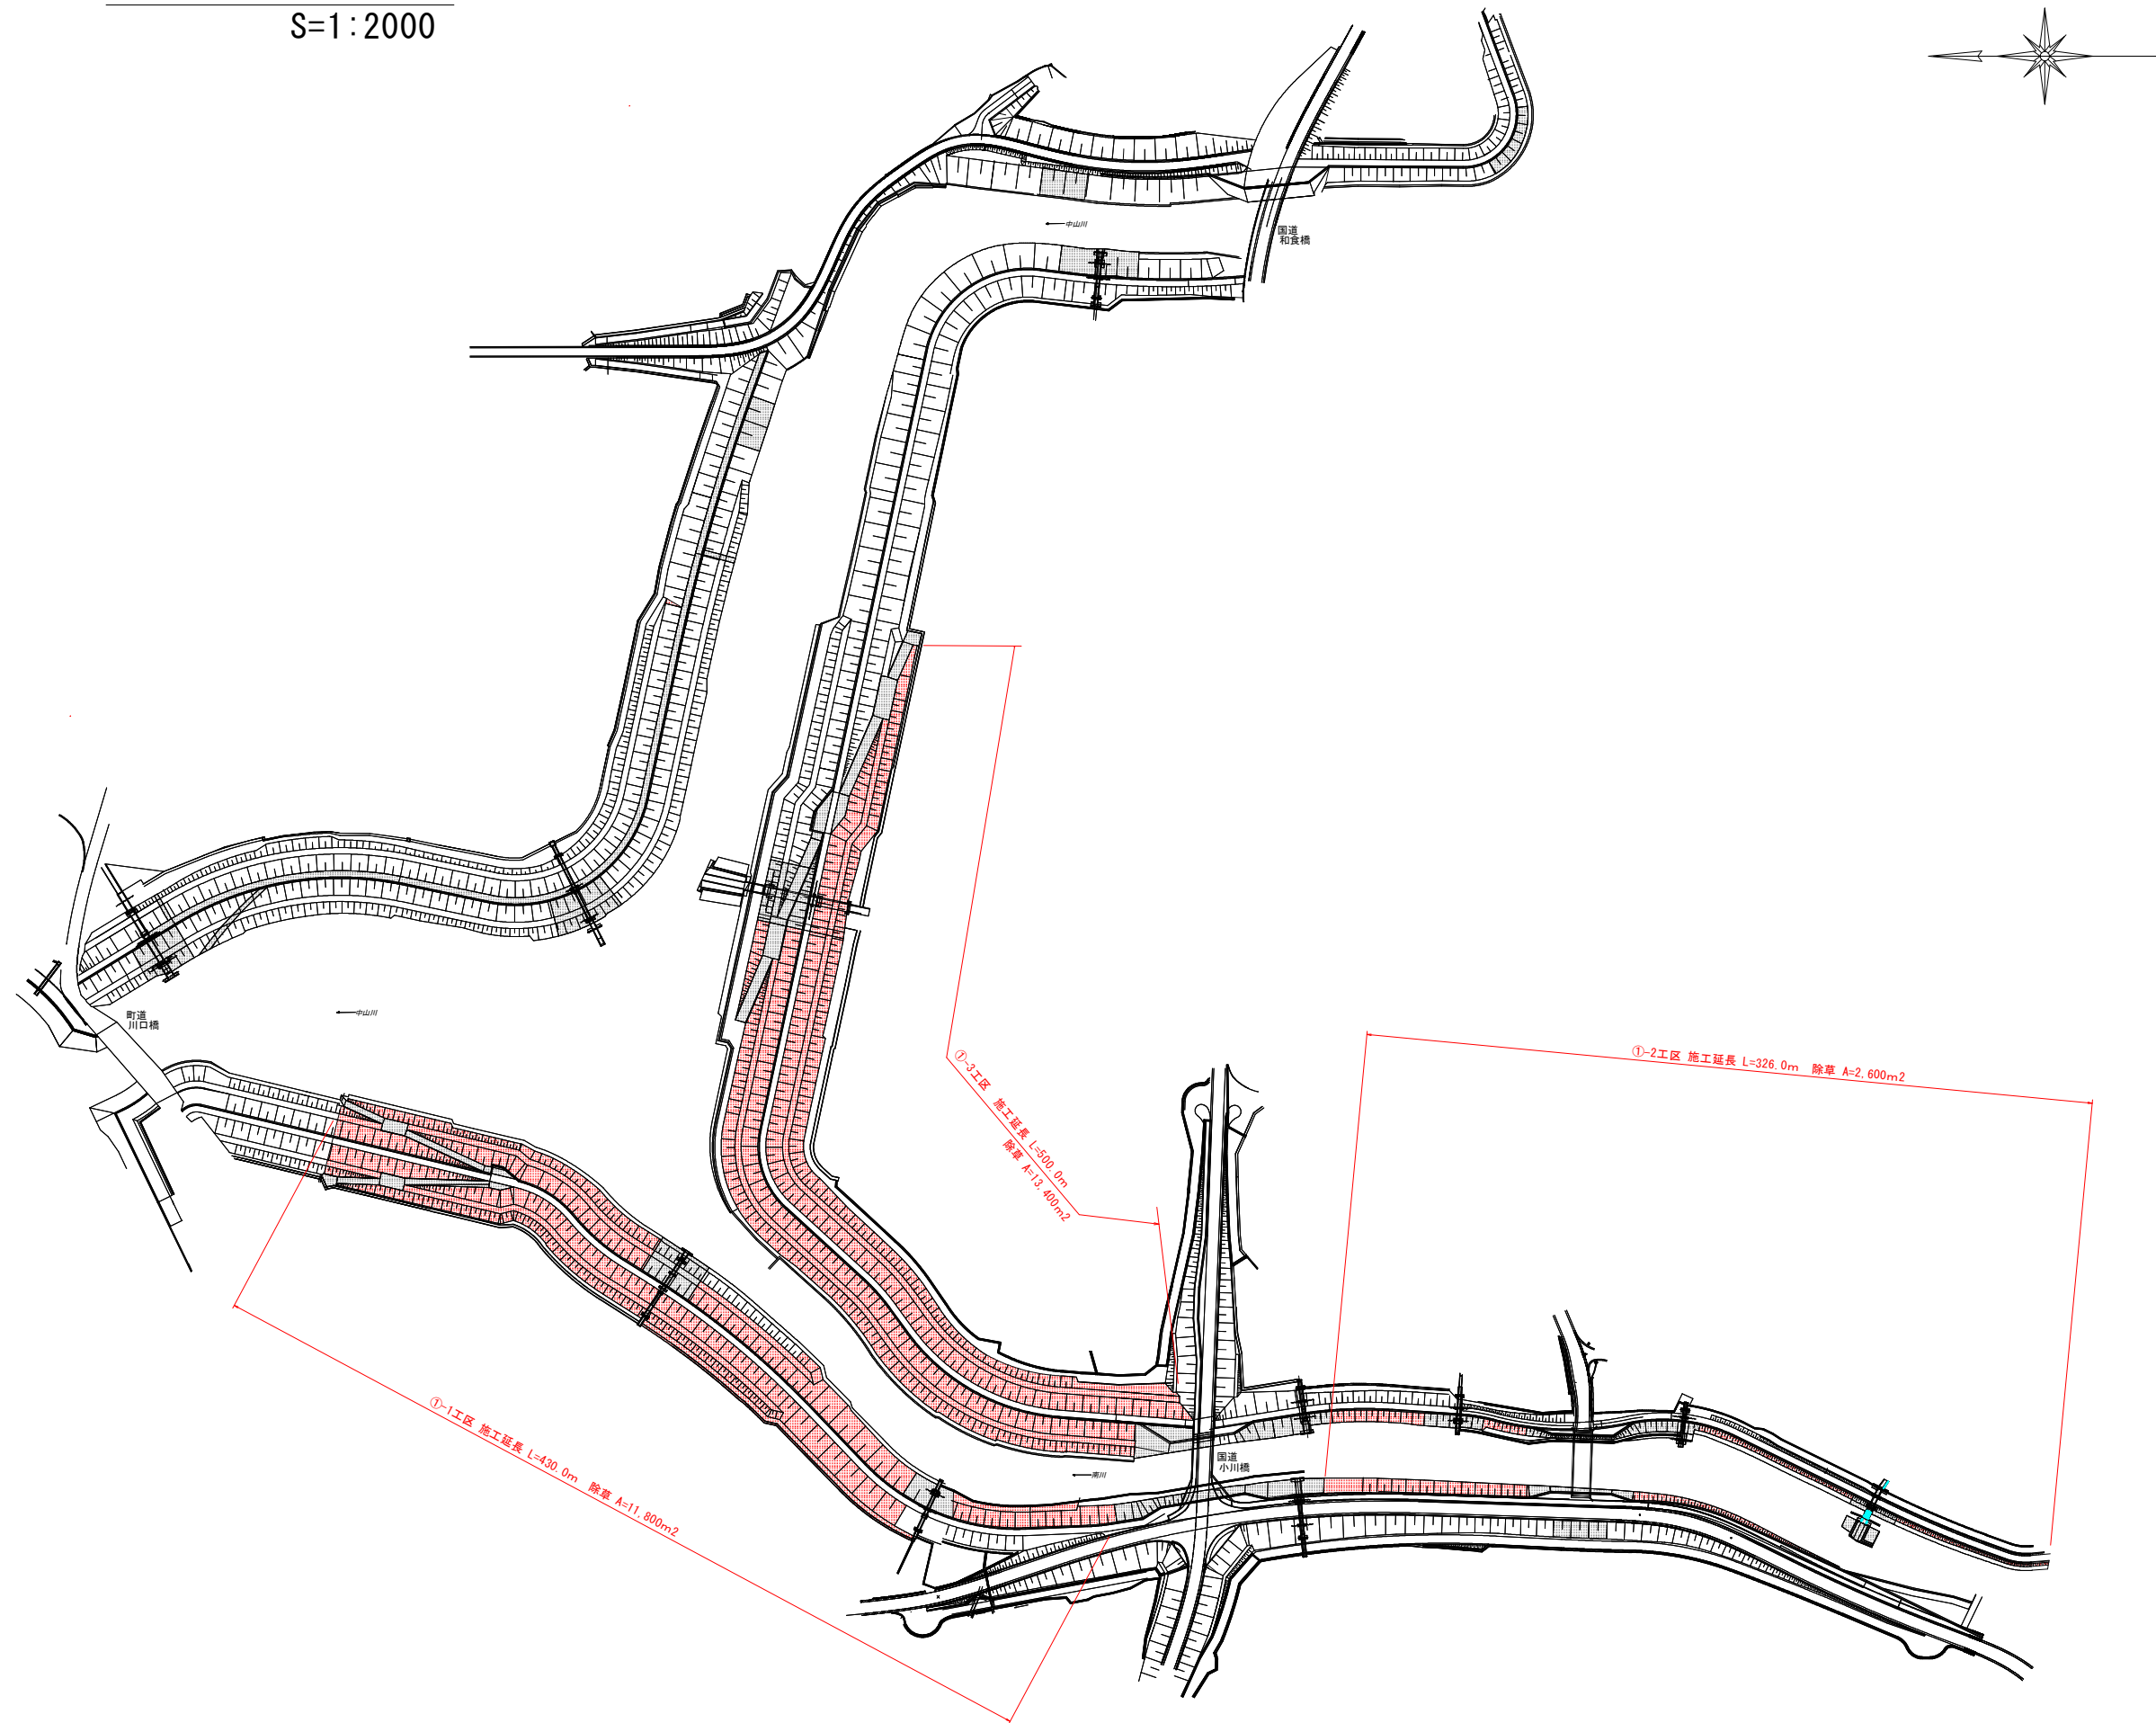


平 面 図
S=1:2000

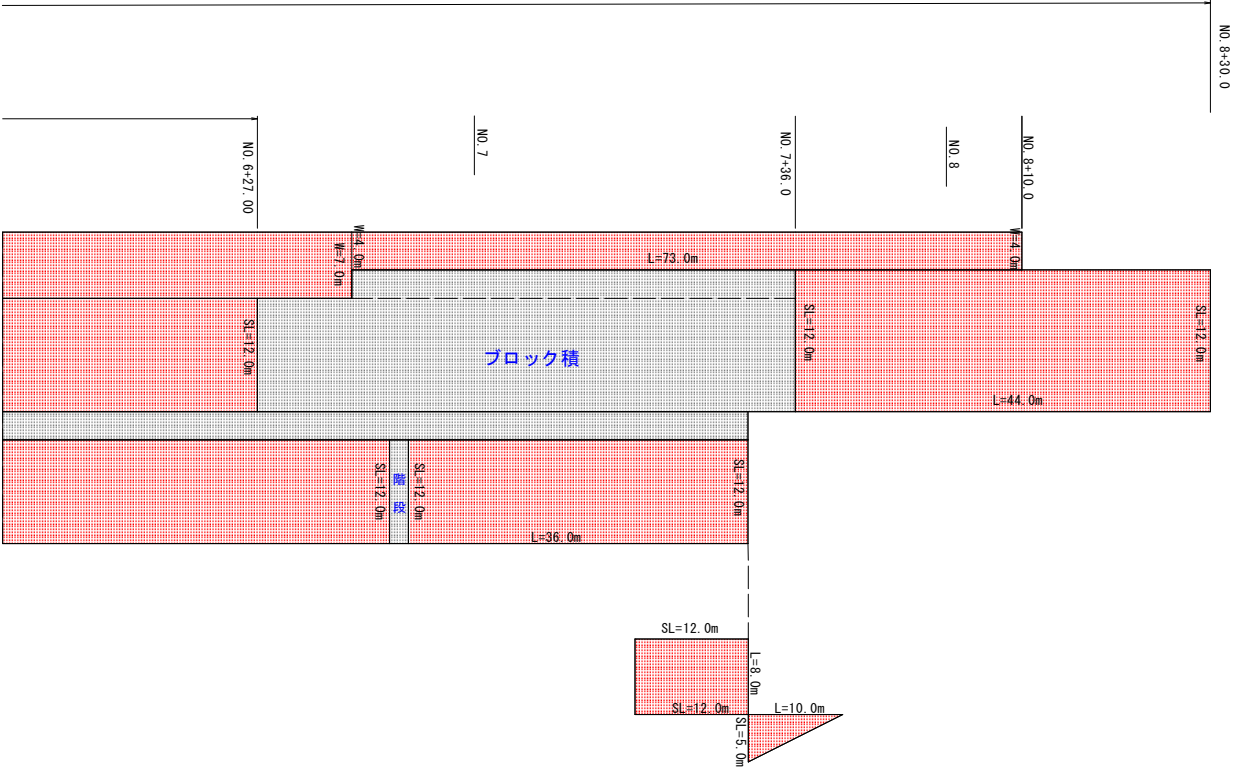


当初設計図面			
委託業務名	R7那土 那賀川他 那賀・土佐他 河川草刈業務		
路線名等	那賀川他		
委託業務箇所	那賀郡那賀町土佐他		
図 面 名	平面図		
縮 尺	S=1:2000	図面番号	1 / 7
会 社 名			
事業者名	徳島県南部総合県民局<那賀庁舎>		

①-1工区 施工延長 L=430.0m

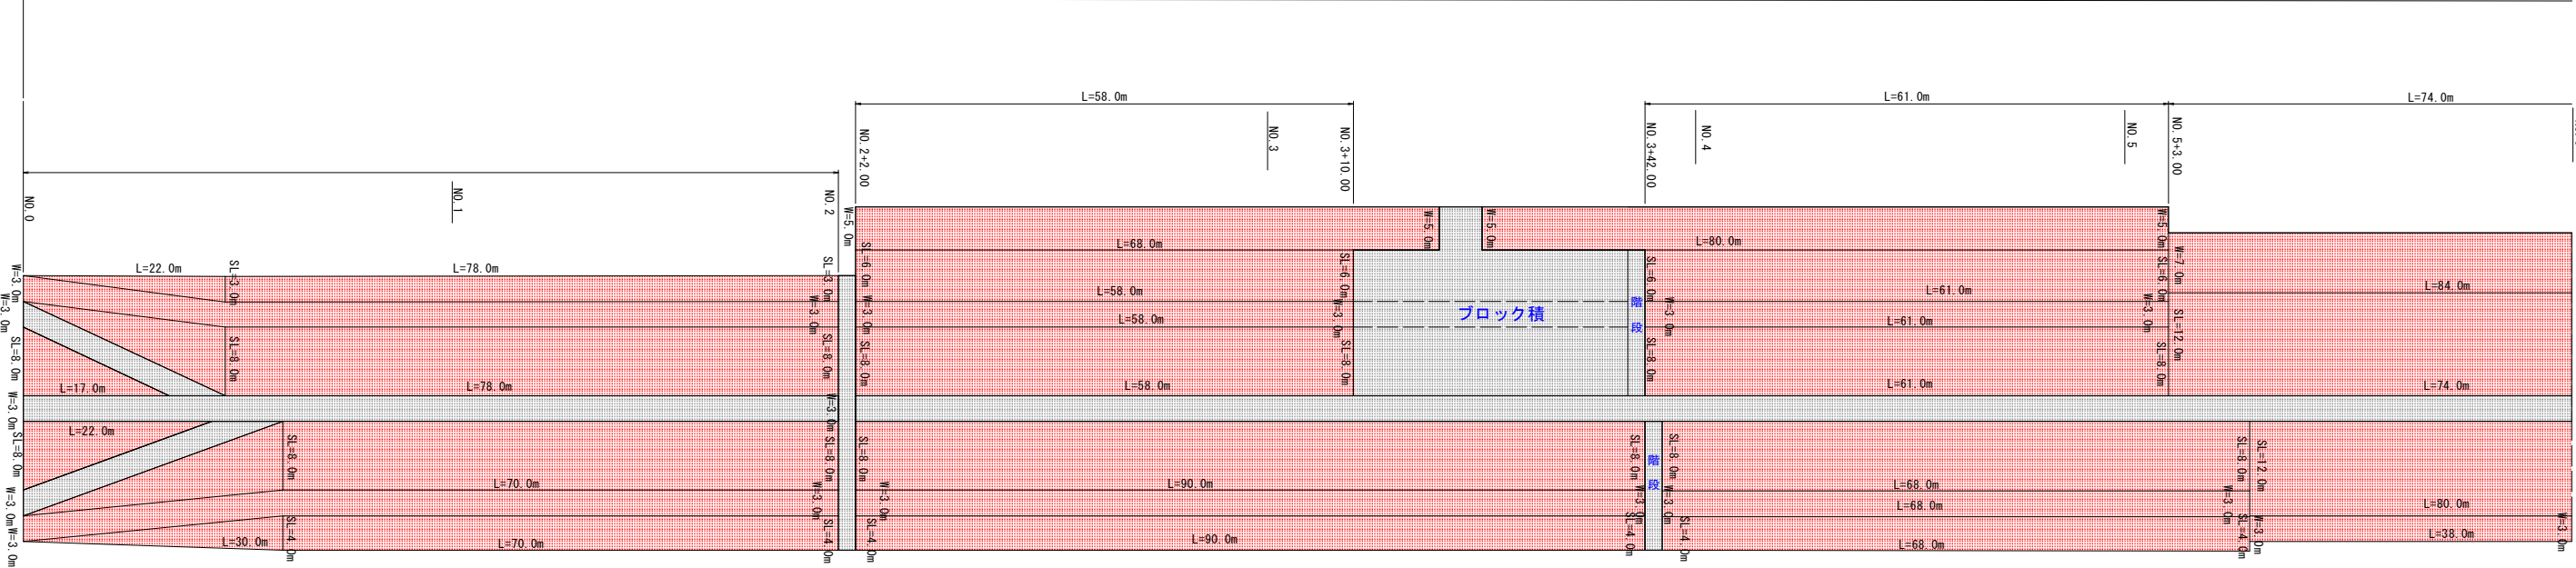


当初設計図面			
委託業務名	R 7 那土 那賀川他 那賀・土佐他 河川草刈業務		
路線名等	那賀川他		
委託業務箇所	那賀郡那賀町土佐他		
図 面 名	展開図 ①-1工区		
縮 尺	S=1:400	図面番号	2 / 7
会 社 名			
事業者名	徳島県南部総合県民局<那賀庁舎>		

①-2工区 施工延長 L=326.0m

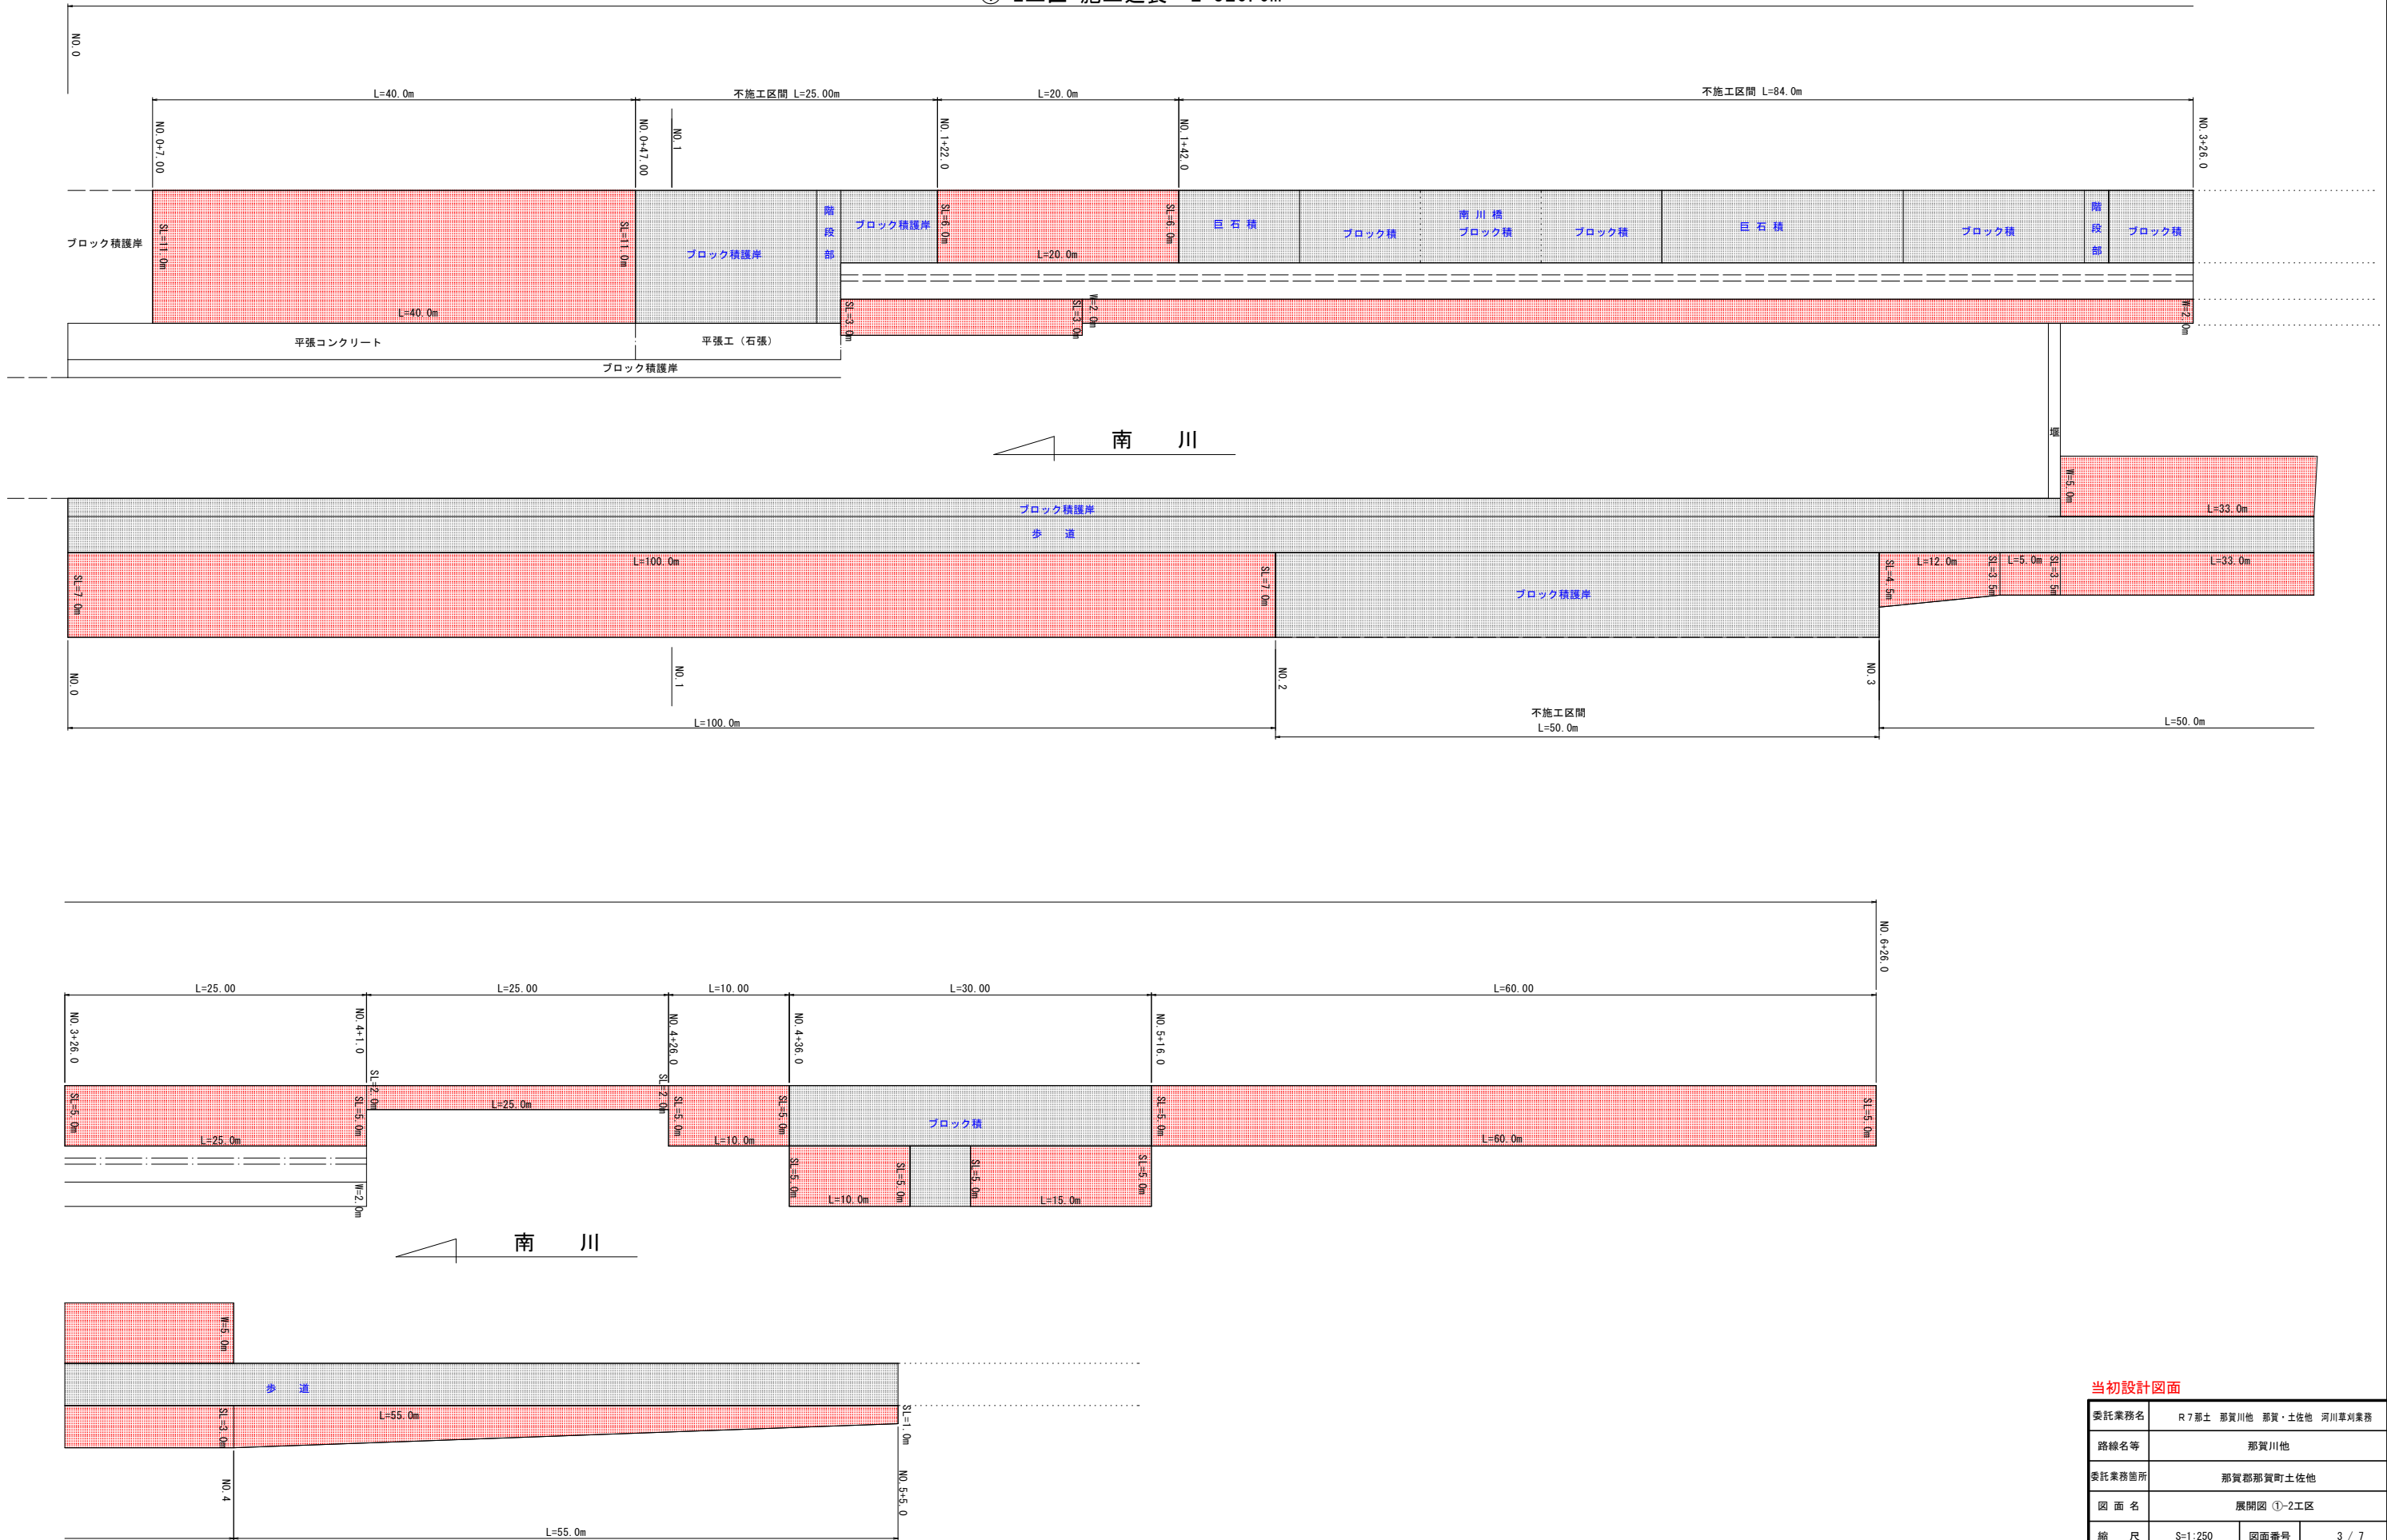

当初設計図面			
委託業務名	R7 那土 那賀川他 那賀・土佐他 河川専刈業務		
路線名等	那賀川他		
委託業務箇所	那賀郡那賀町土佐他		
図面名	展開図 ①-2工区		
縮尺	S=1:250	図面番号	3 / 7
会社名			
事業者名	徳島県南部総合県民局<那賀庁舎>		



①-3工区 施工延長 L=500.0m

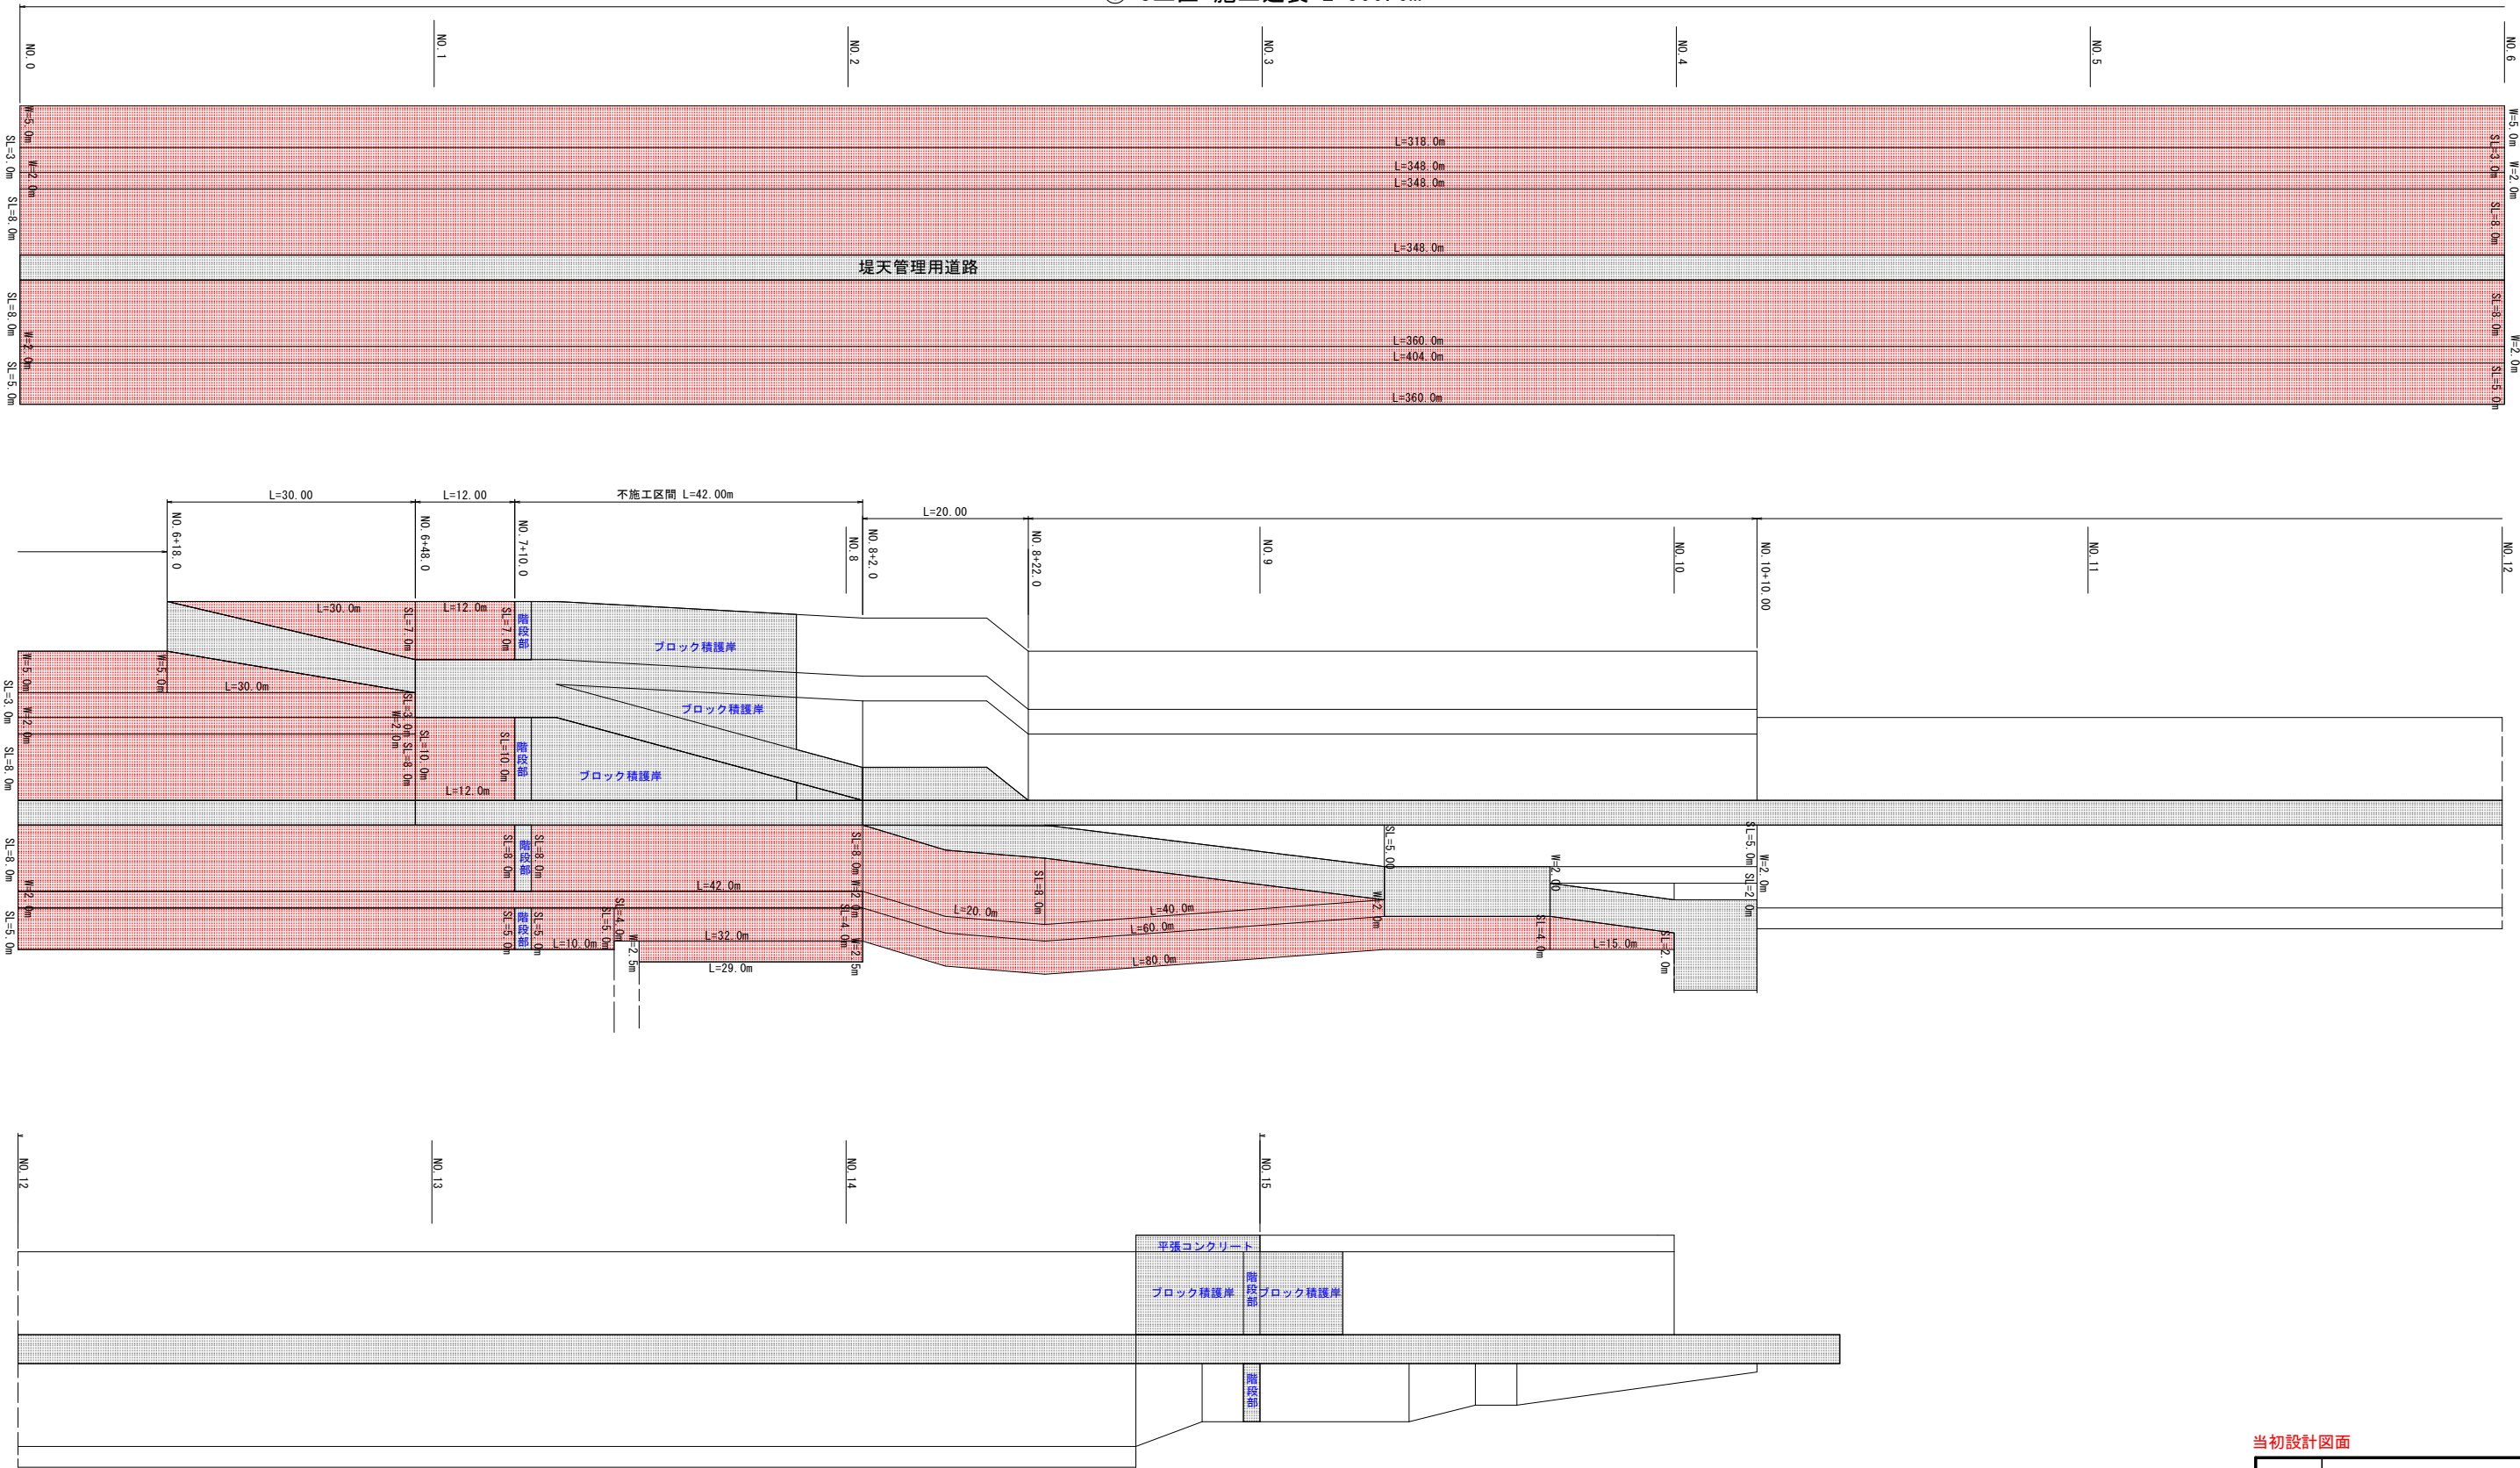


当初設計図面

委託業務名	R 7 那土 那賀川他 那賀・土佐他 河川草刈業務		
路線名等	那賀川他		
委託業務箇所	那賀郡那賀町土佐他		
図 面 名	展開図 ①-3工区		
縮 尺	S=1:400	図面番号	4 / 7
会 社 名			
事業者名	徳島県南部総合県民局<那賀庁舎>		


平面図 S=1:250

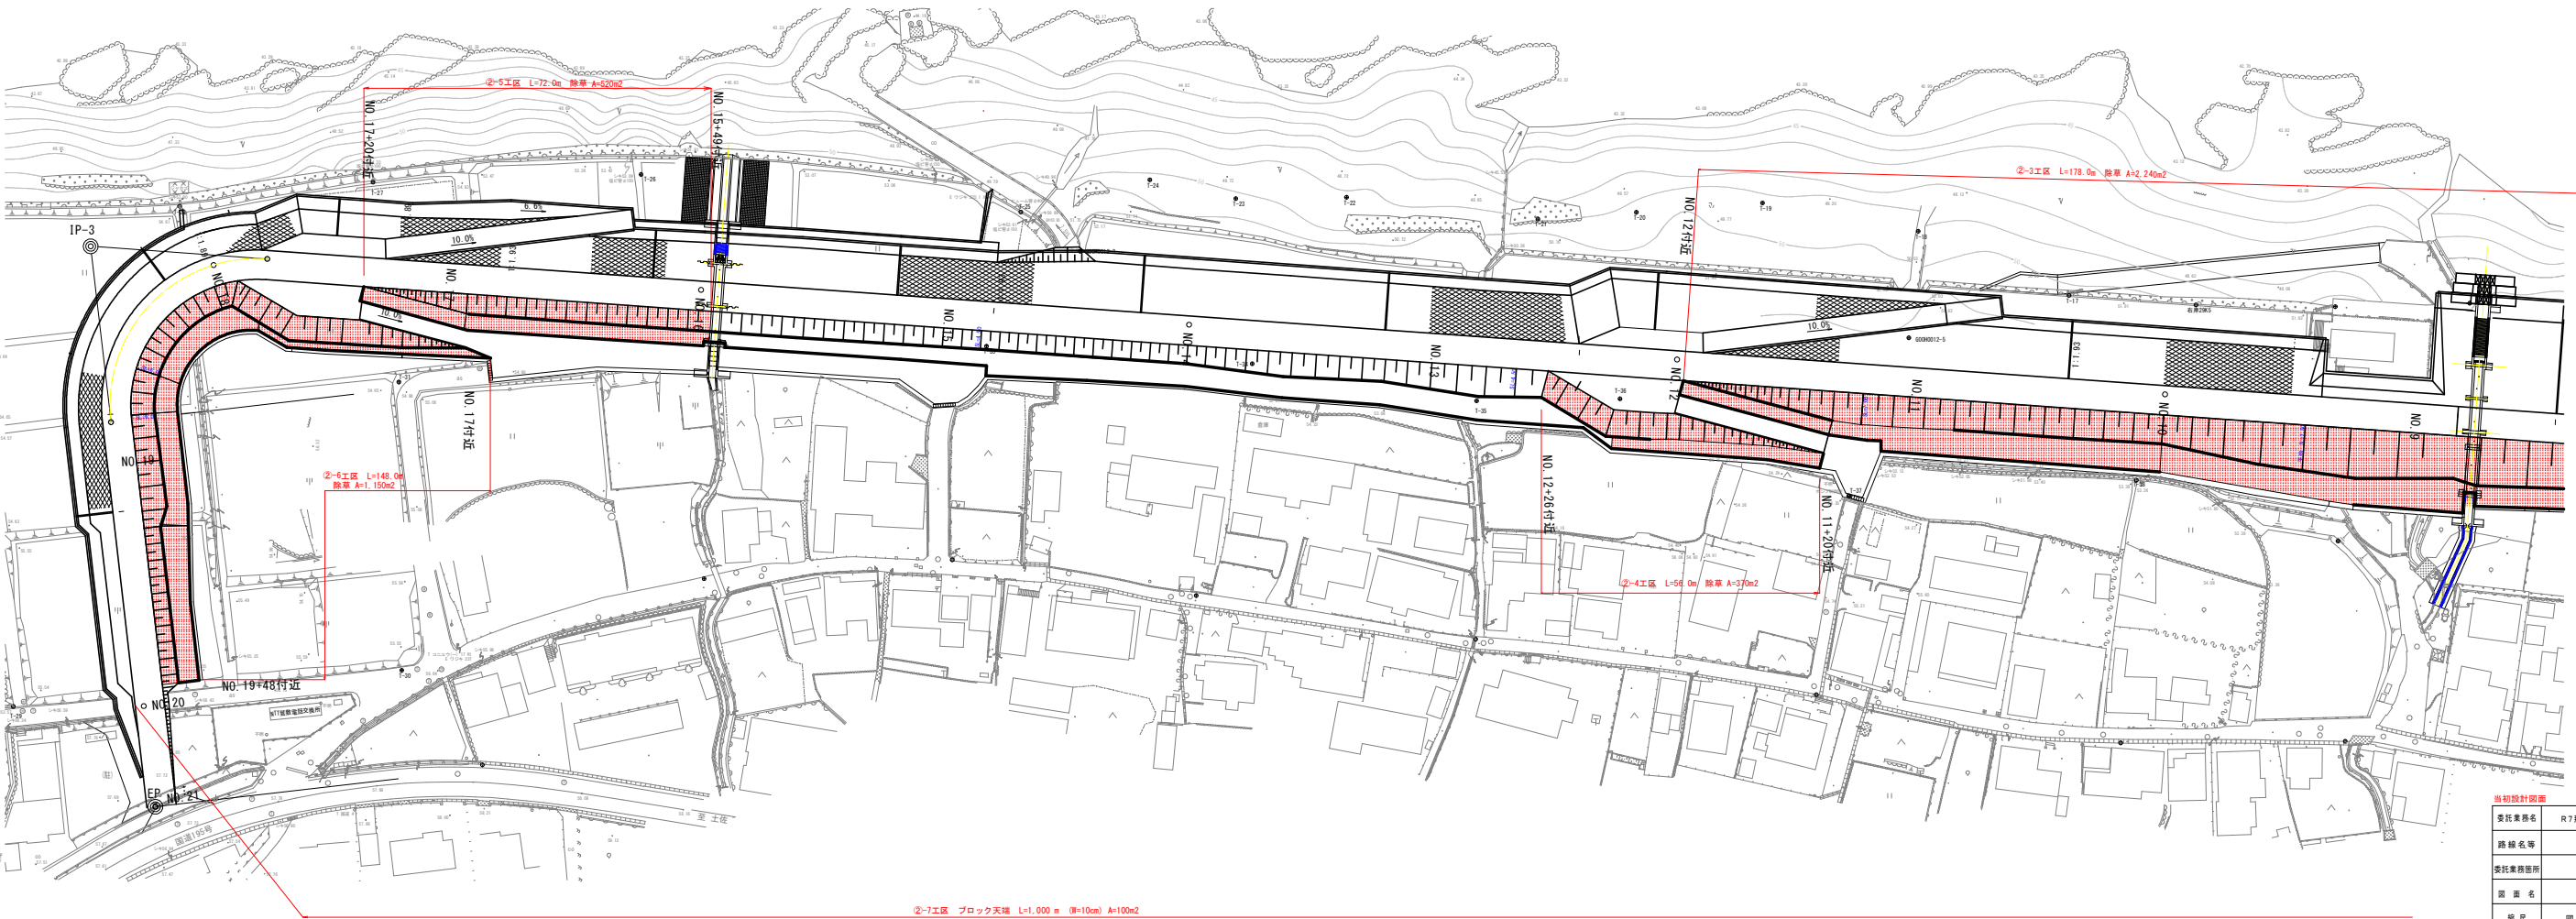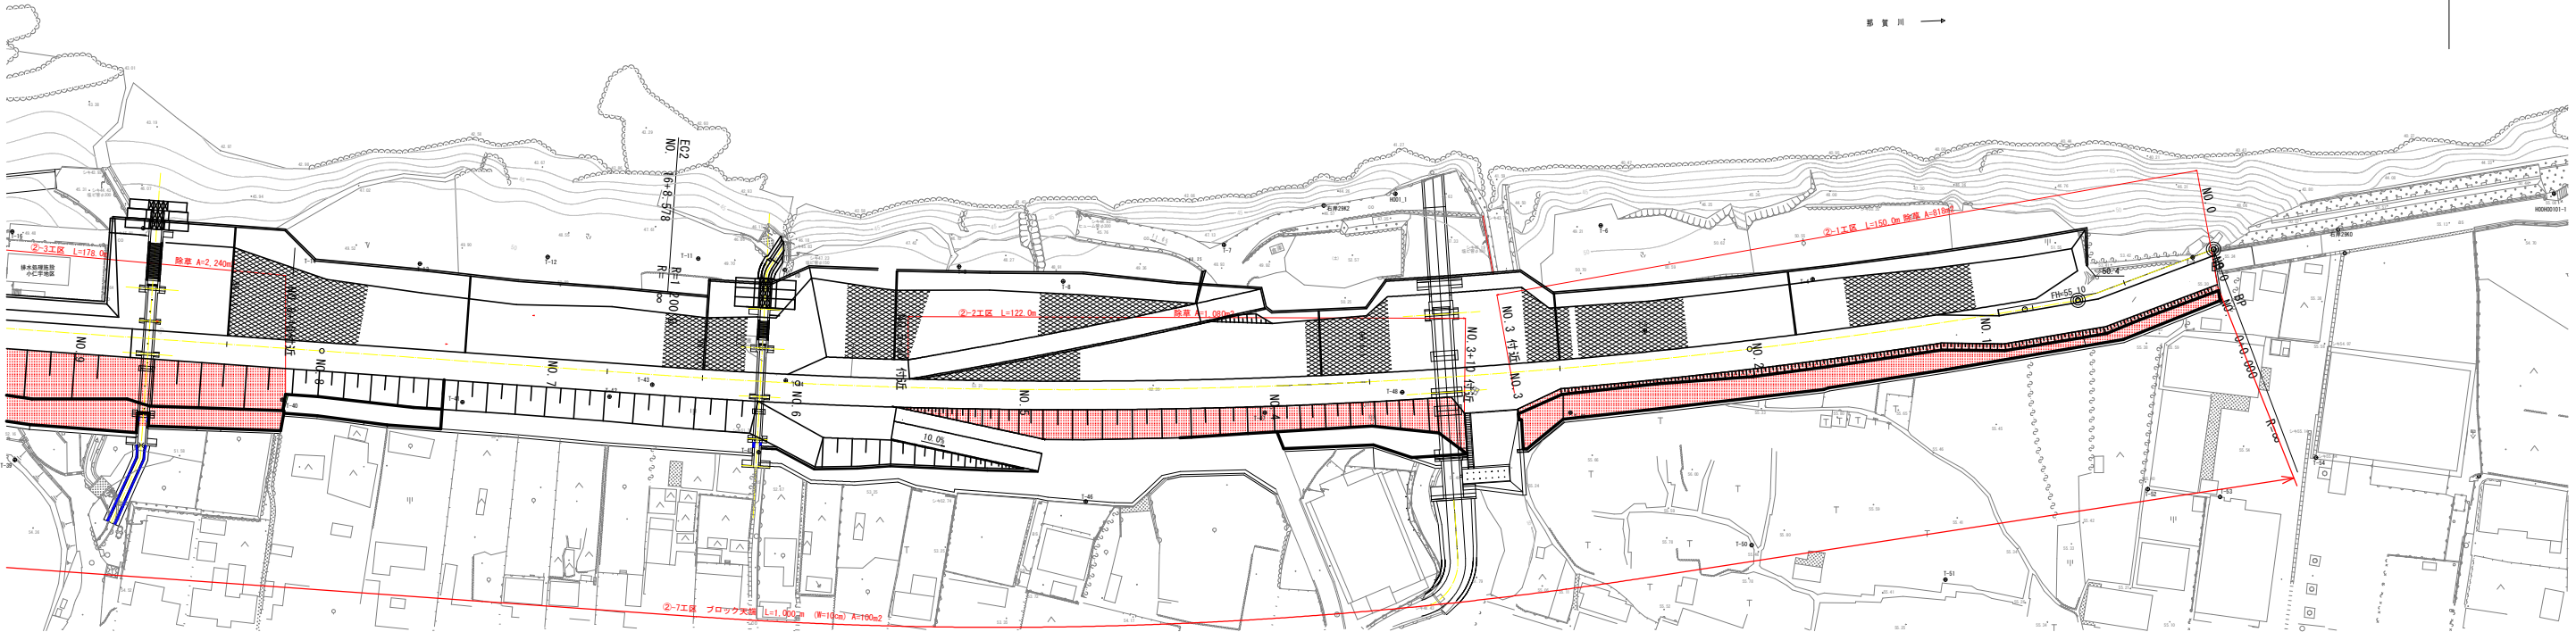


当初設計図面	
委託業務名	R7第1期 郡賀川地 郡賀・土佐地 河川導流業務
路線名等	郡賀川
委託業務箇所	郡賀郡郡賀町土佐地
図面名	平面図 (土佐地区)
縮尺	図示 図面番号 5 / 7
会社名	
事業者名	徳島県南郡総合振興局(郡賀庁舎)

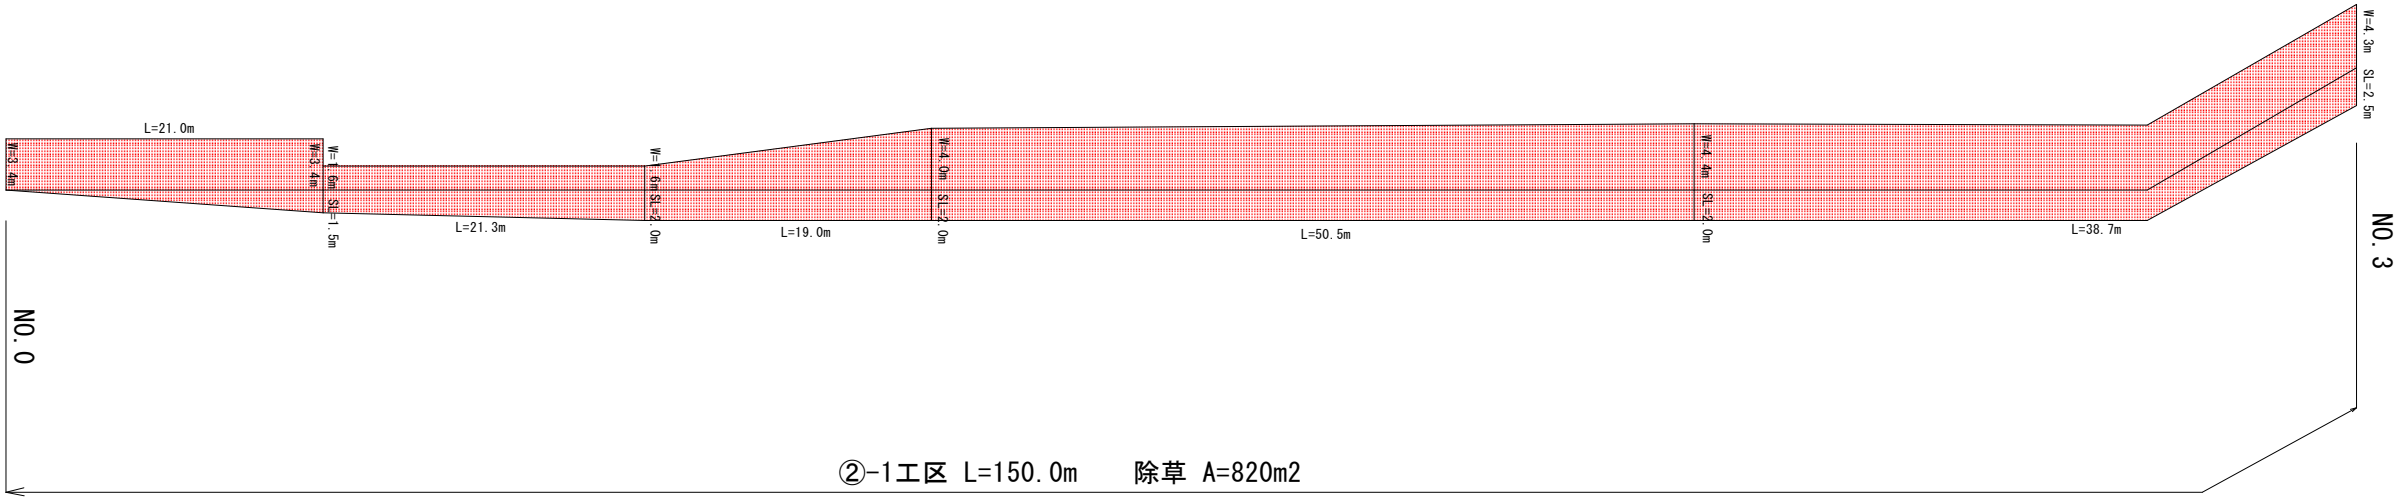

②-1工区 L=150.0m 除草 A=820m2

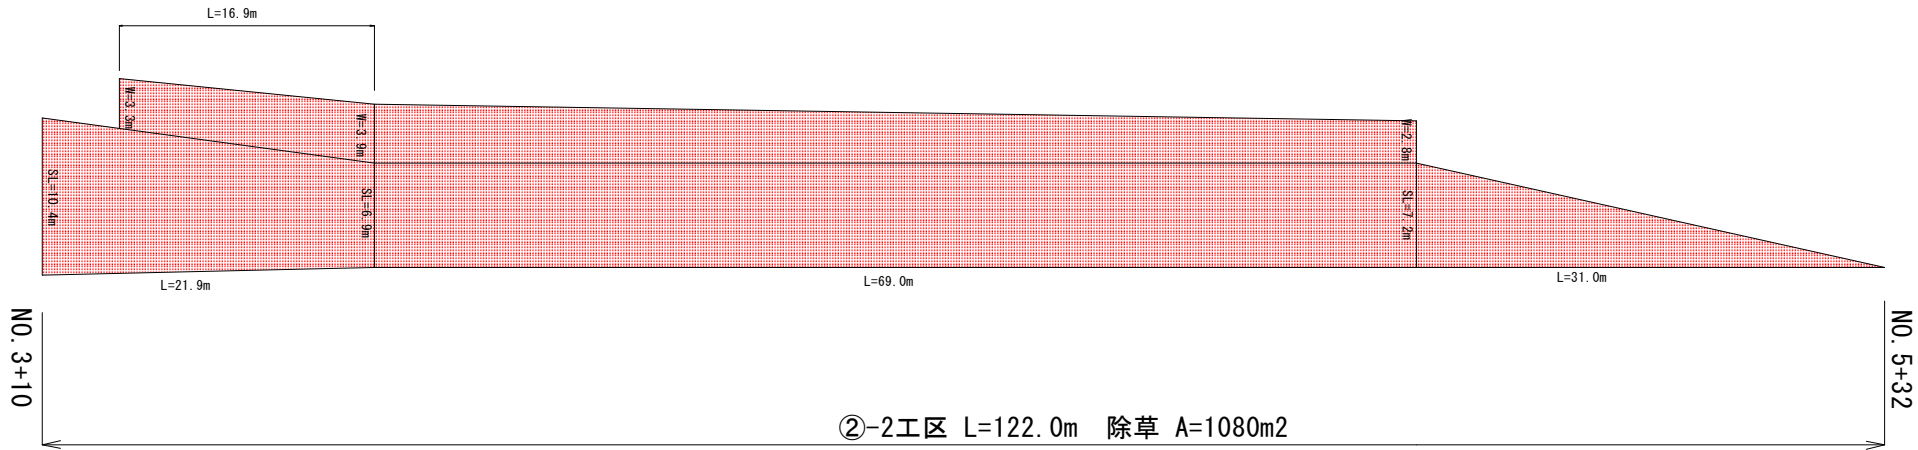




②-2工区 L=122.0m 除草 A=1080m2

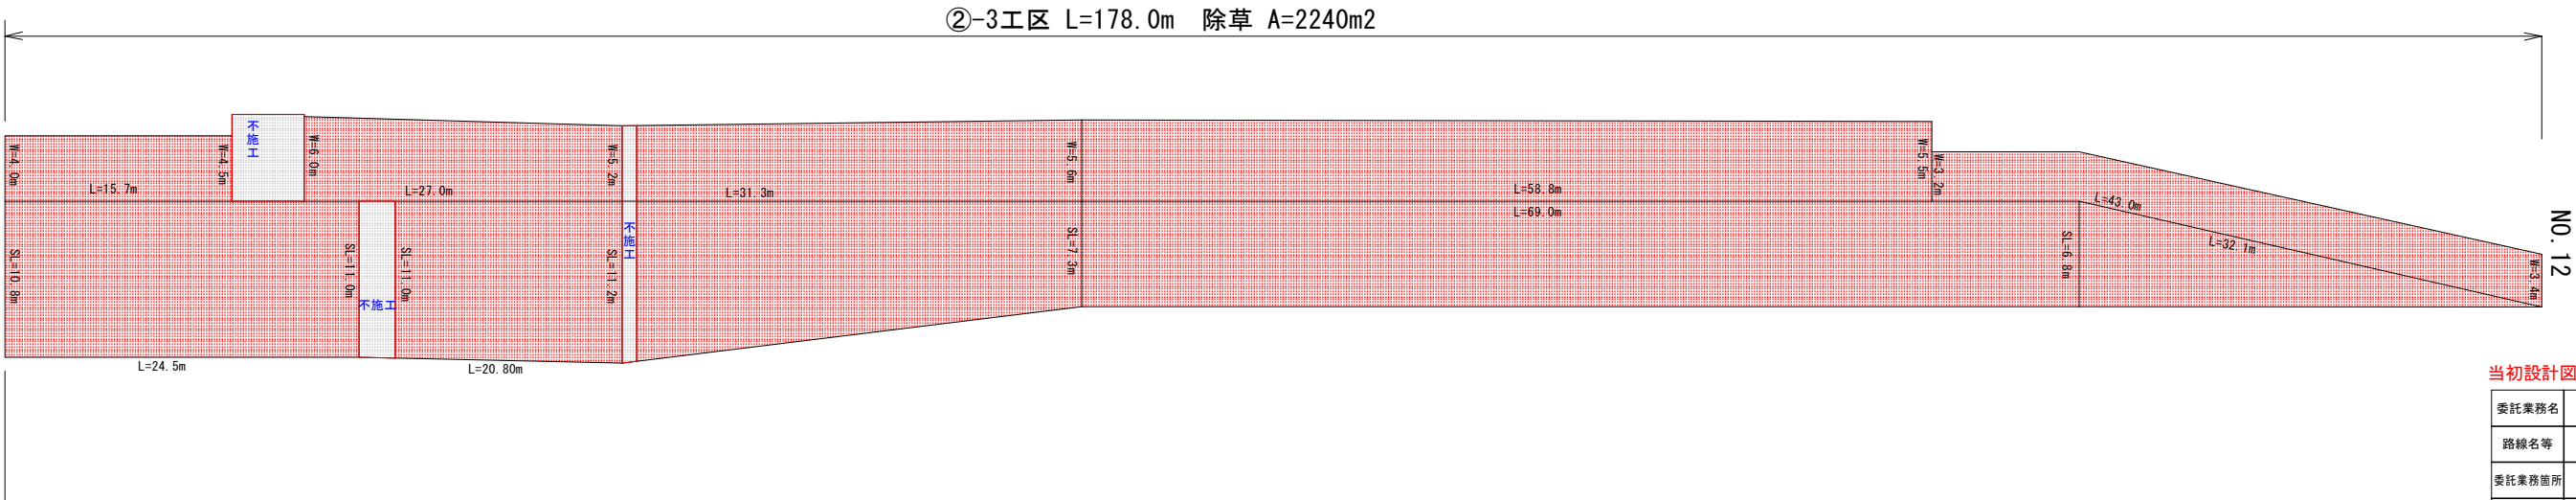

②-3工区 L=178.0m 除草 A=2240m2

当初設計図面

委託業務名	R 7 那土 那賀川他 那賀・土佐他 河川草刈業務		
路線名等	那賀川他		
委託業務箇所	那賀郡那賀町土佐他		
図 面 名	展開図 (1)		
縮 尺	S=1:250	図面番号	6 / 7
会 社 名			
事業者名	徳島県南部総合県民局<那賀庁舎>		

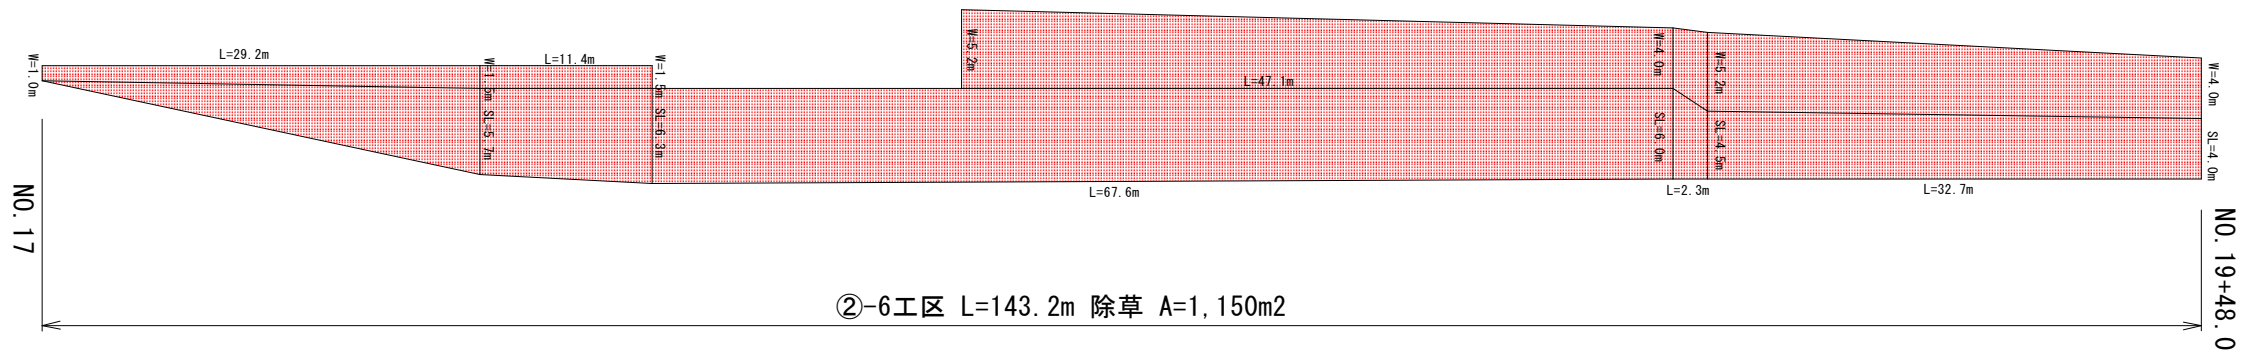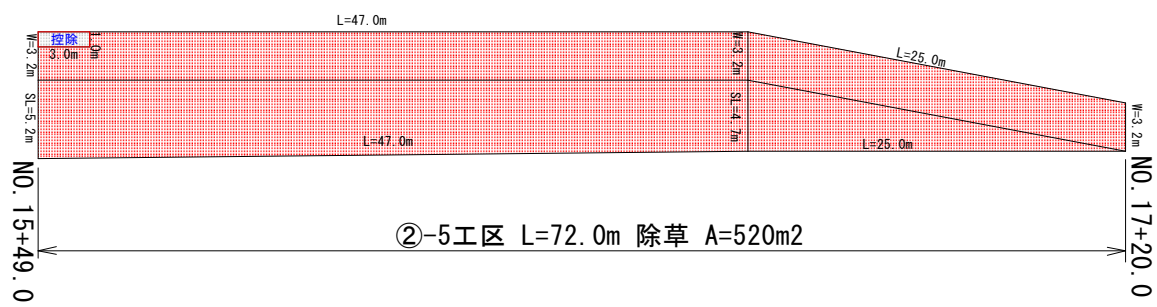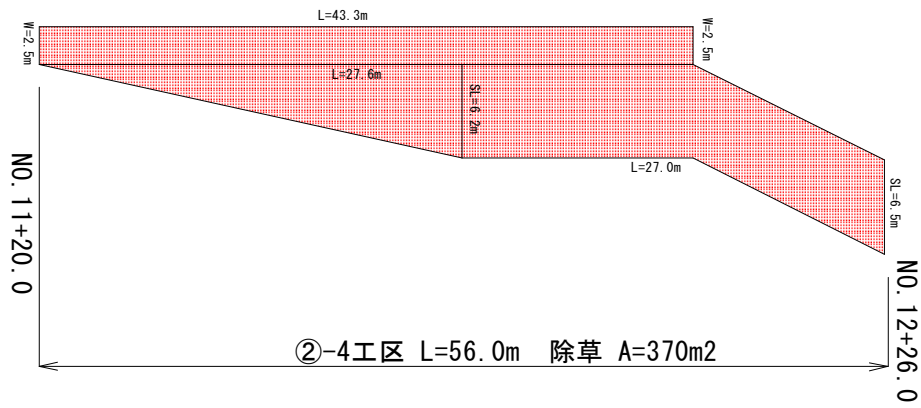

当初設計図面

委託業務名	R7那土 那賀川他 那賀・土佐他 河川草刈業務		
路線名等	那賀川他		
委託業務箇所	那賀郡那賀町土佐他		
図面名	展開図(2)		
縮尺	S=1:250	図面番号	7 / 7
会社名			
事業者名	徳島県南部総合県民局<那賀庁舎>		