



平 面 図



S=1:2000

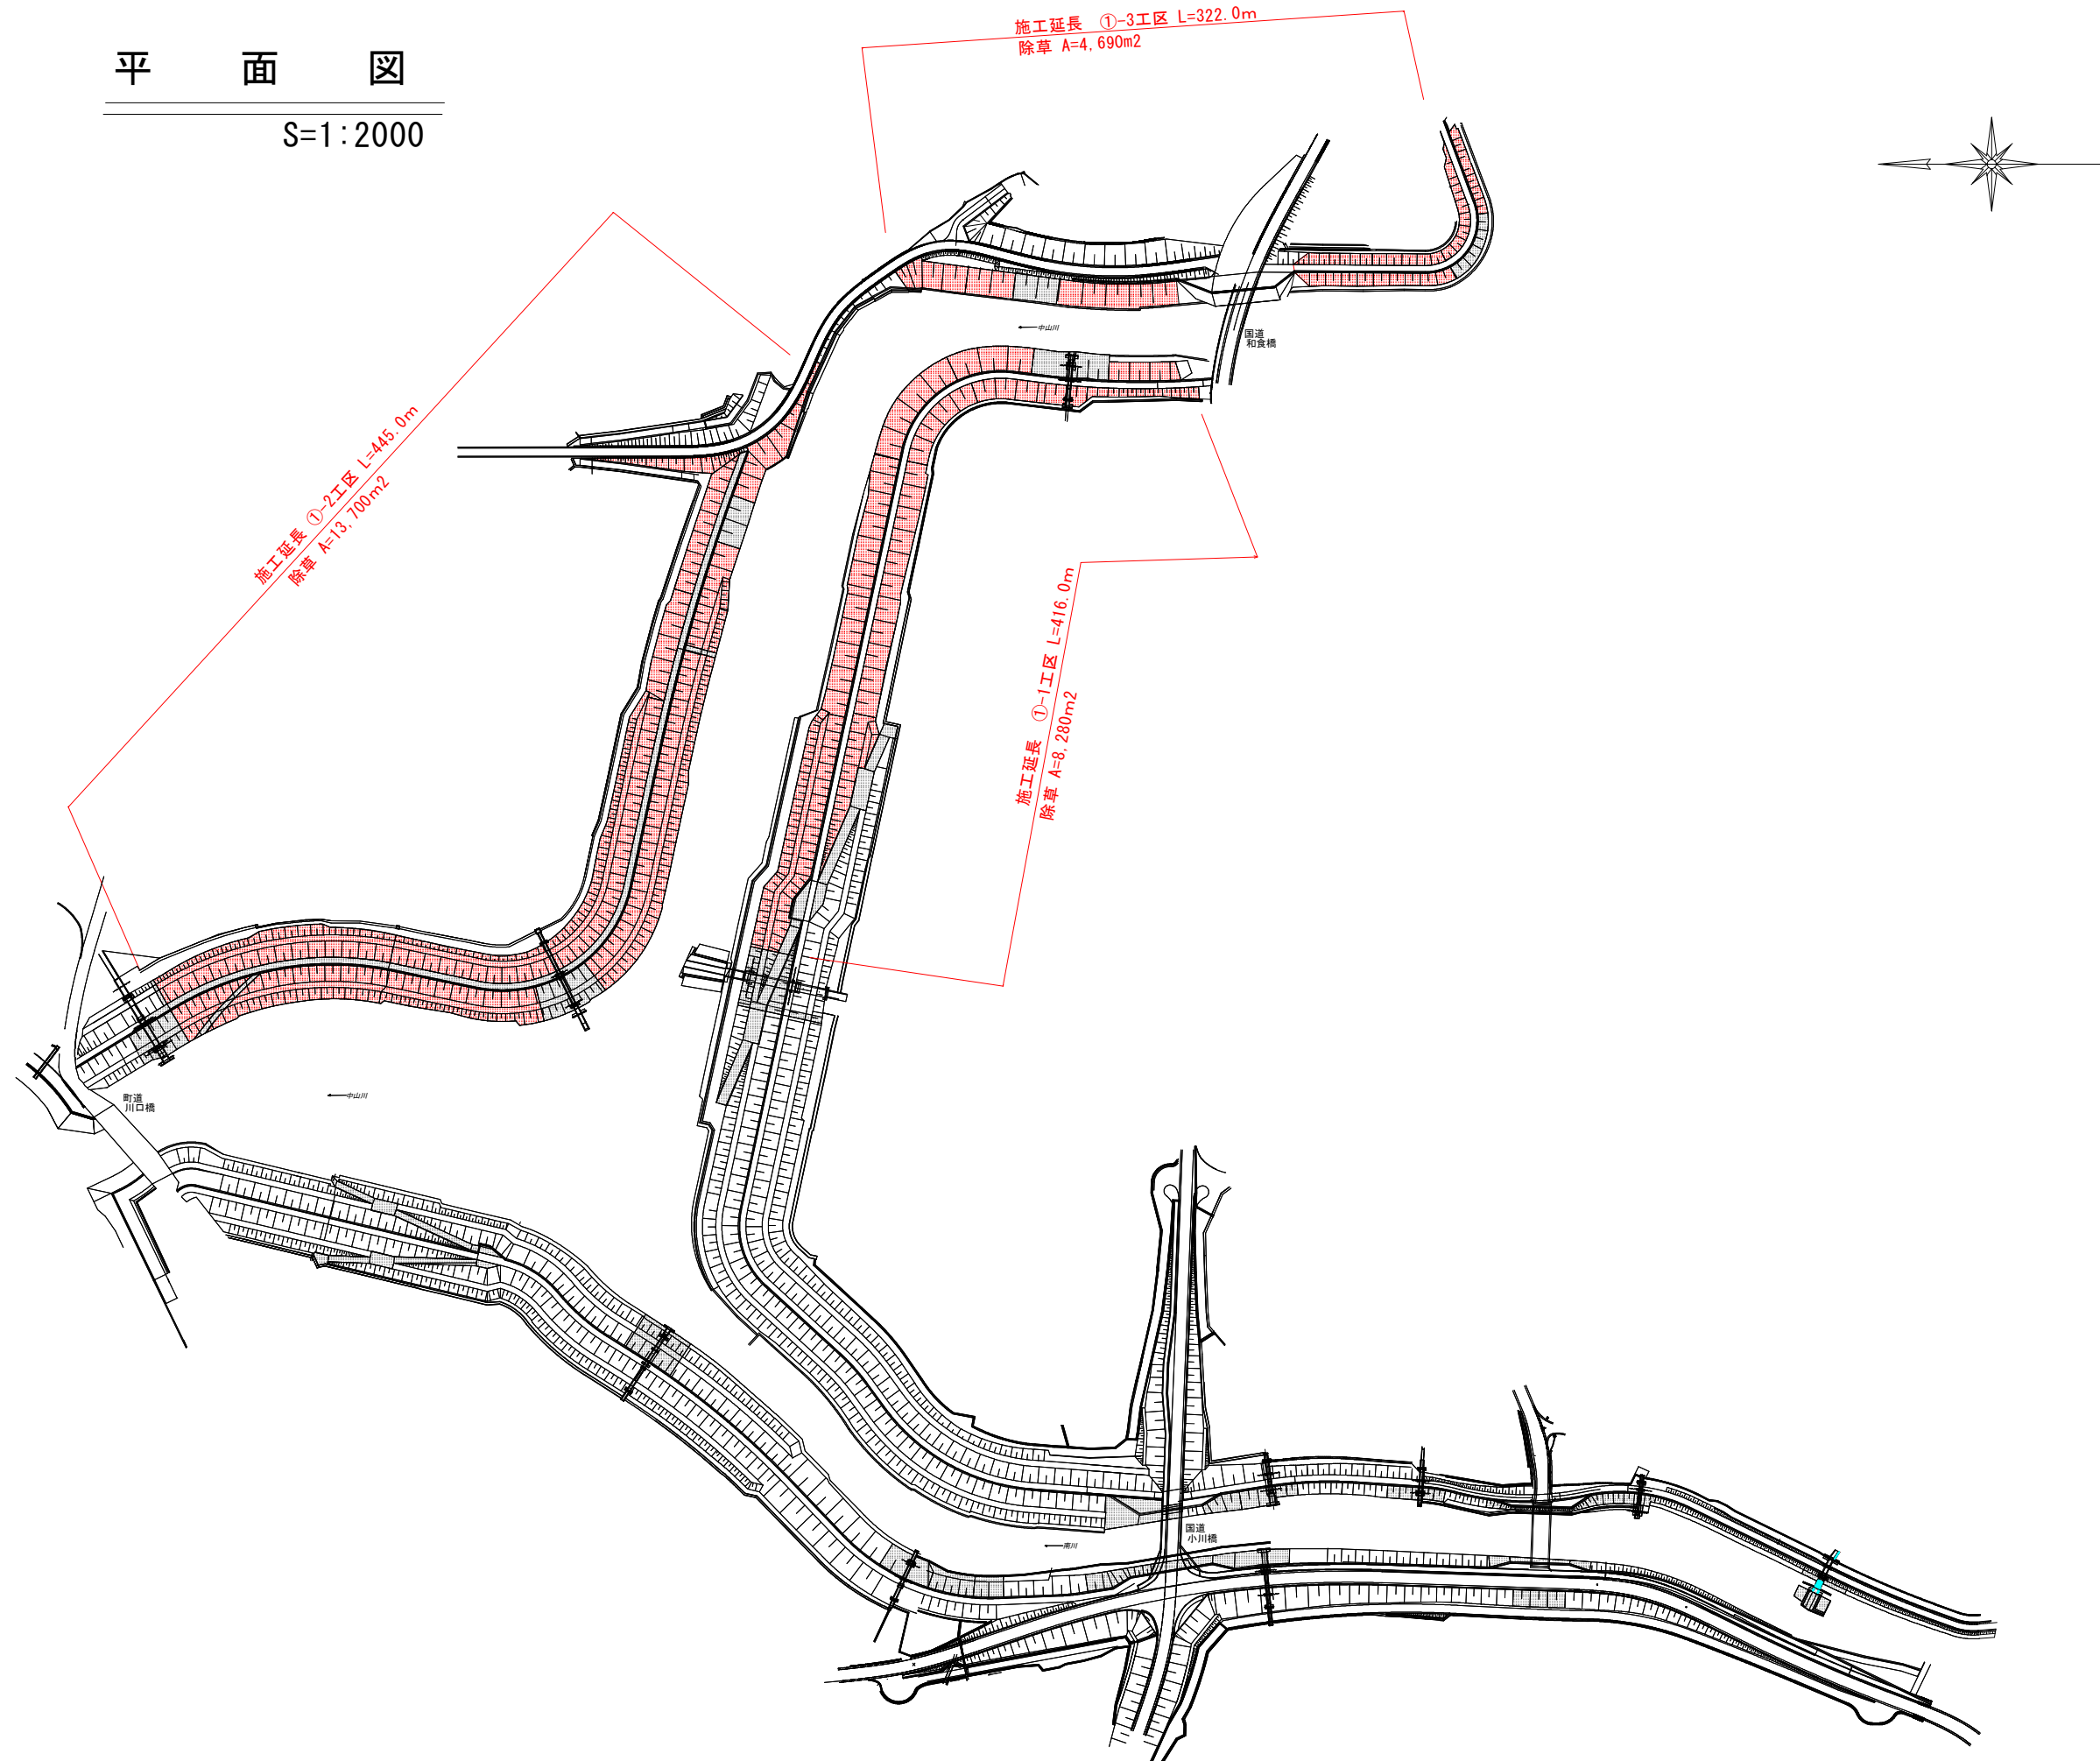

当初設計図面			
委託業務名	R7那土 中山川他 那賀・和食郷他 河川草刈業務		
路線名等	中山川他		
委託業務箇所	那賀郡那賀町和食郷他		
図 面 名	平面図		
縮 尺	S=1:2000	図面番号	1 / 6
会 社 名			
事業者名	徳島県南部総合県民局<那賀庁舎>		

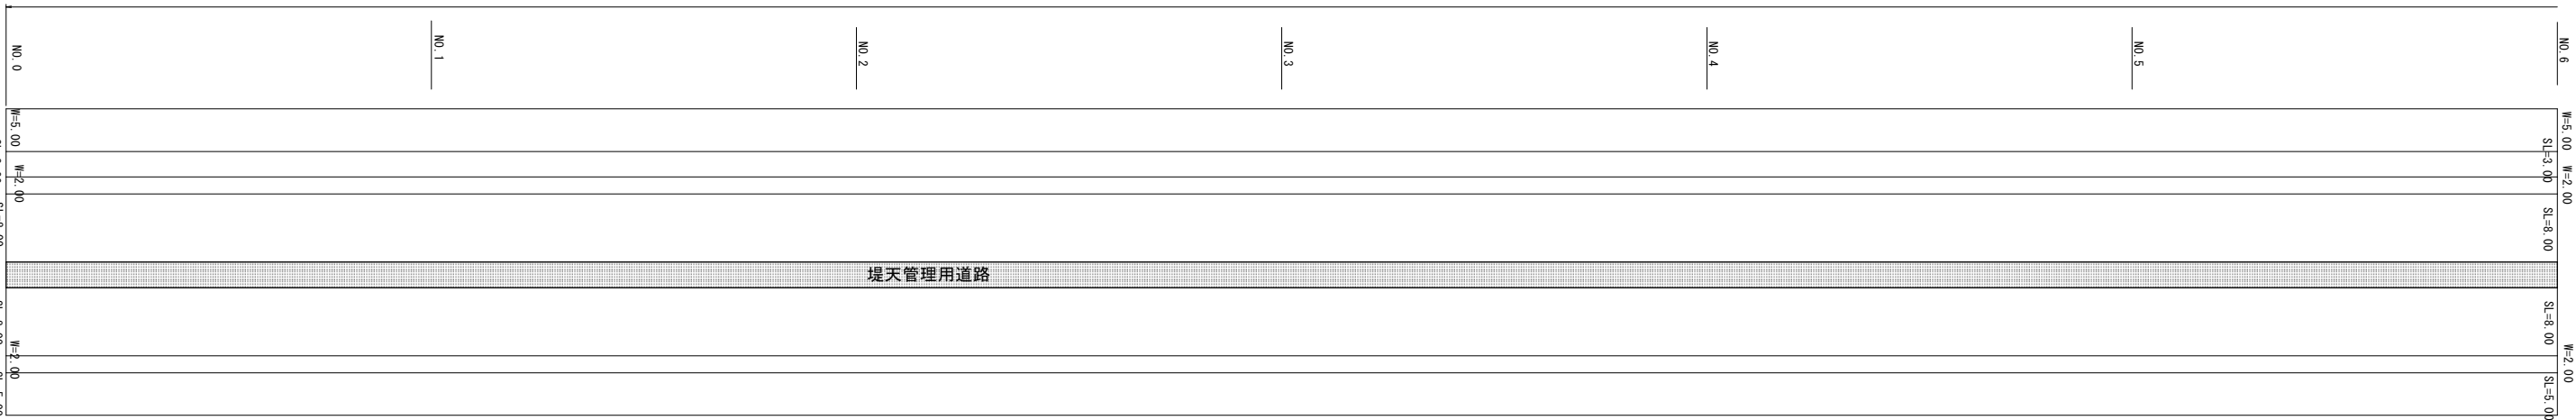

①-1工区 施行延長 L=416.0m A=8,280m²

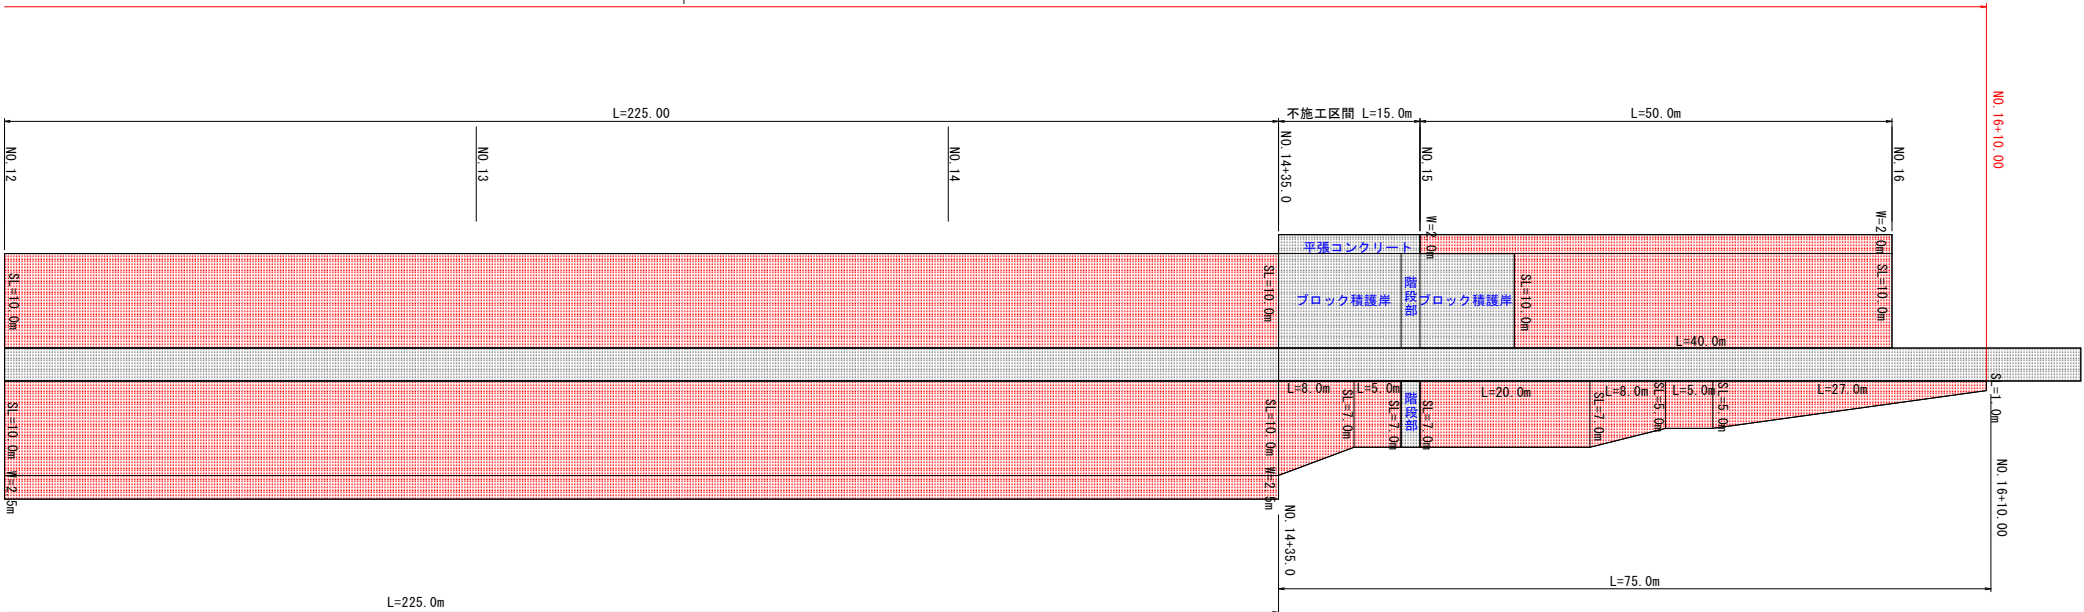
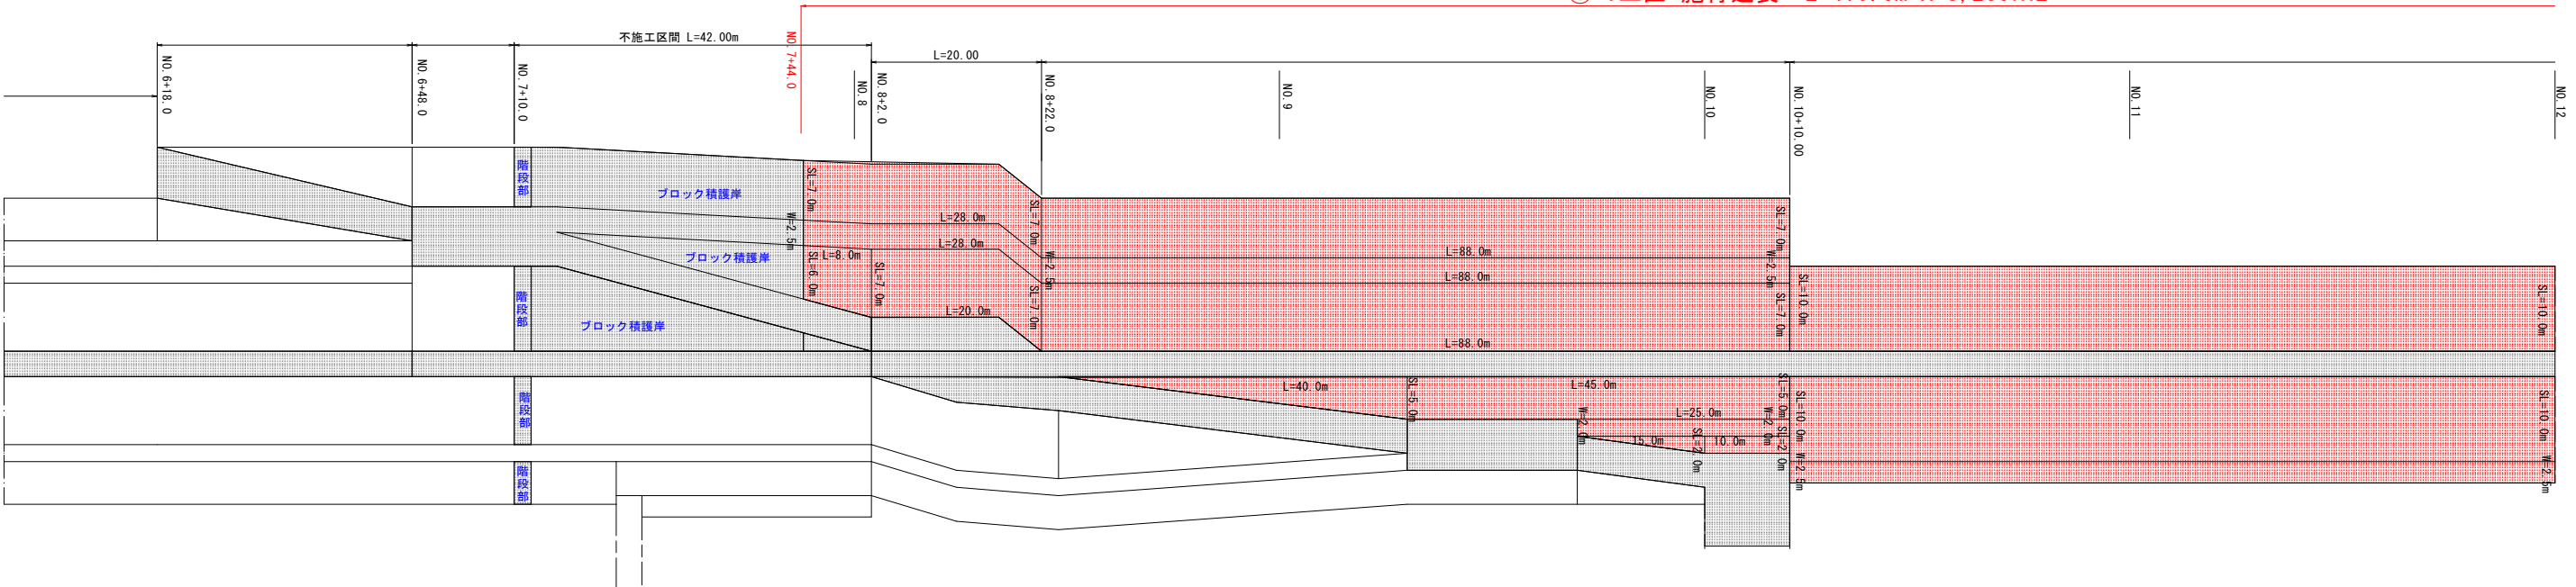


当初設計図面

委託業務名	R7那土 中山川他 那賀・和食郷他 河川専列業務		
路線名等	中山川他		
委託業務箇所	那賀郡那賀町和食郷他		
図面名	展開図 ①-1工区		
縮尺	S=1:400	図面番号	2 / 6
会社名			
事業者名	徳島県南部総合県民局〈那賀庁舎〉		


縮尺 V=1 : 250
H=1 : 500

①-2工区 施行延長 L=445.0m A=13,700m²

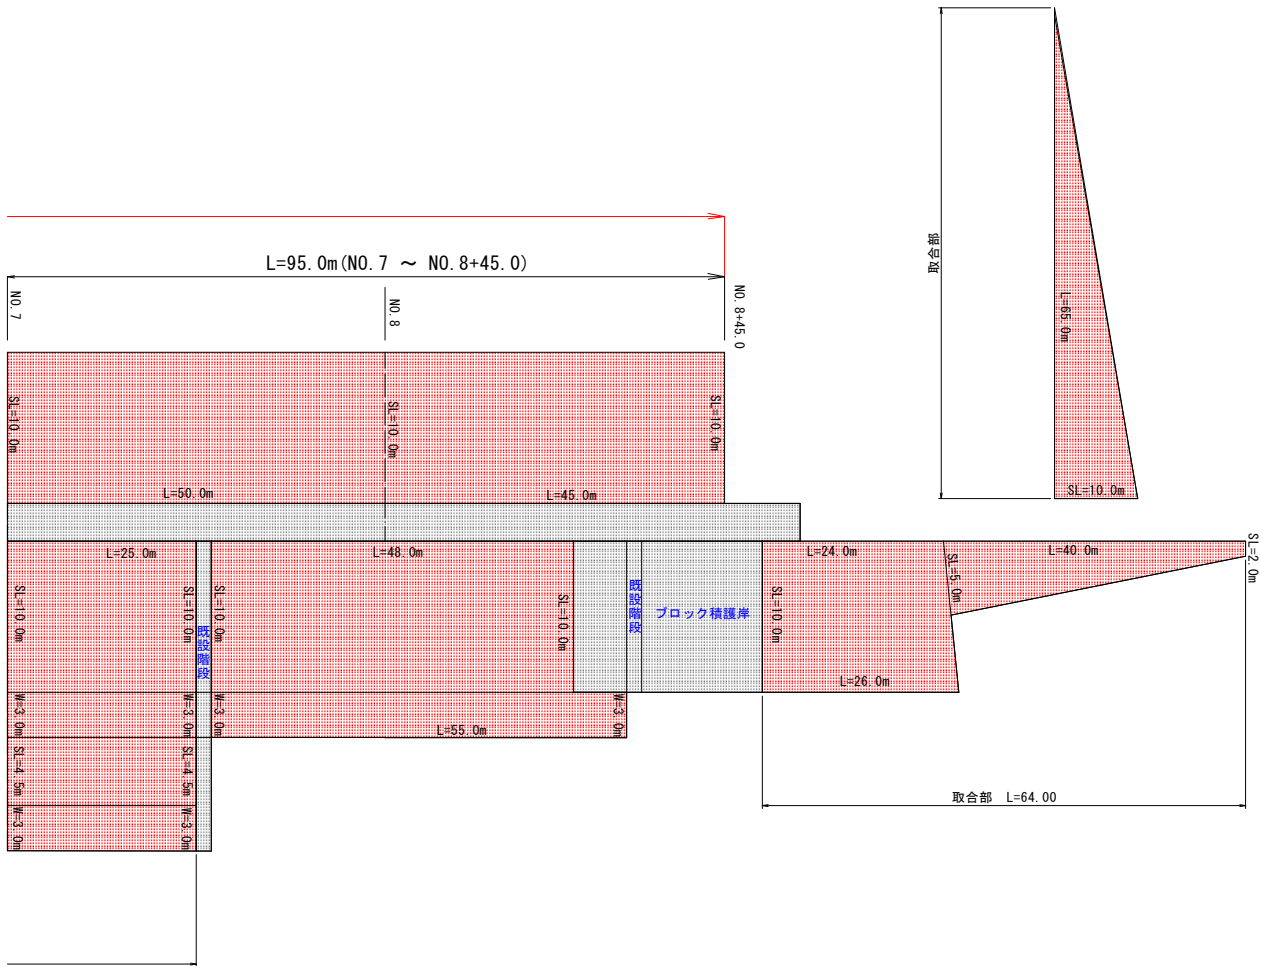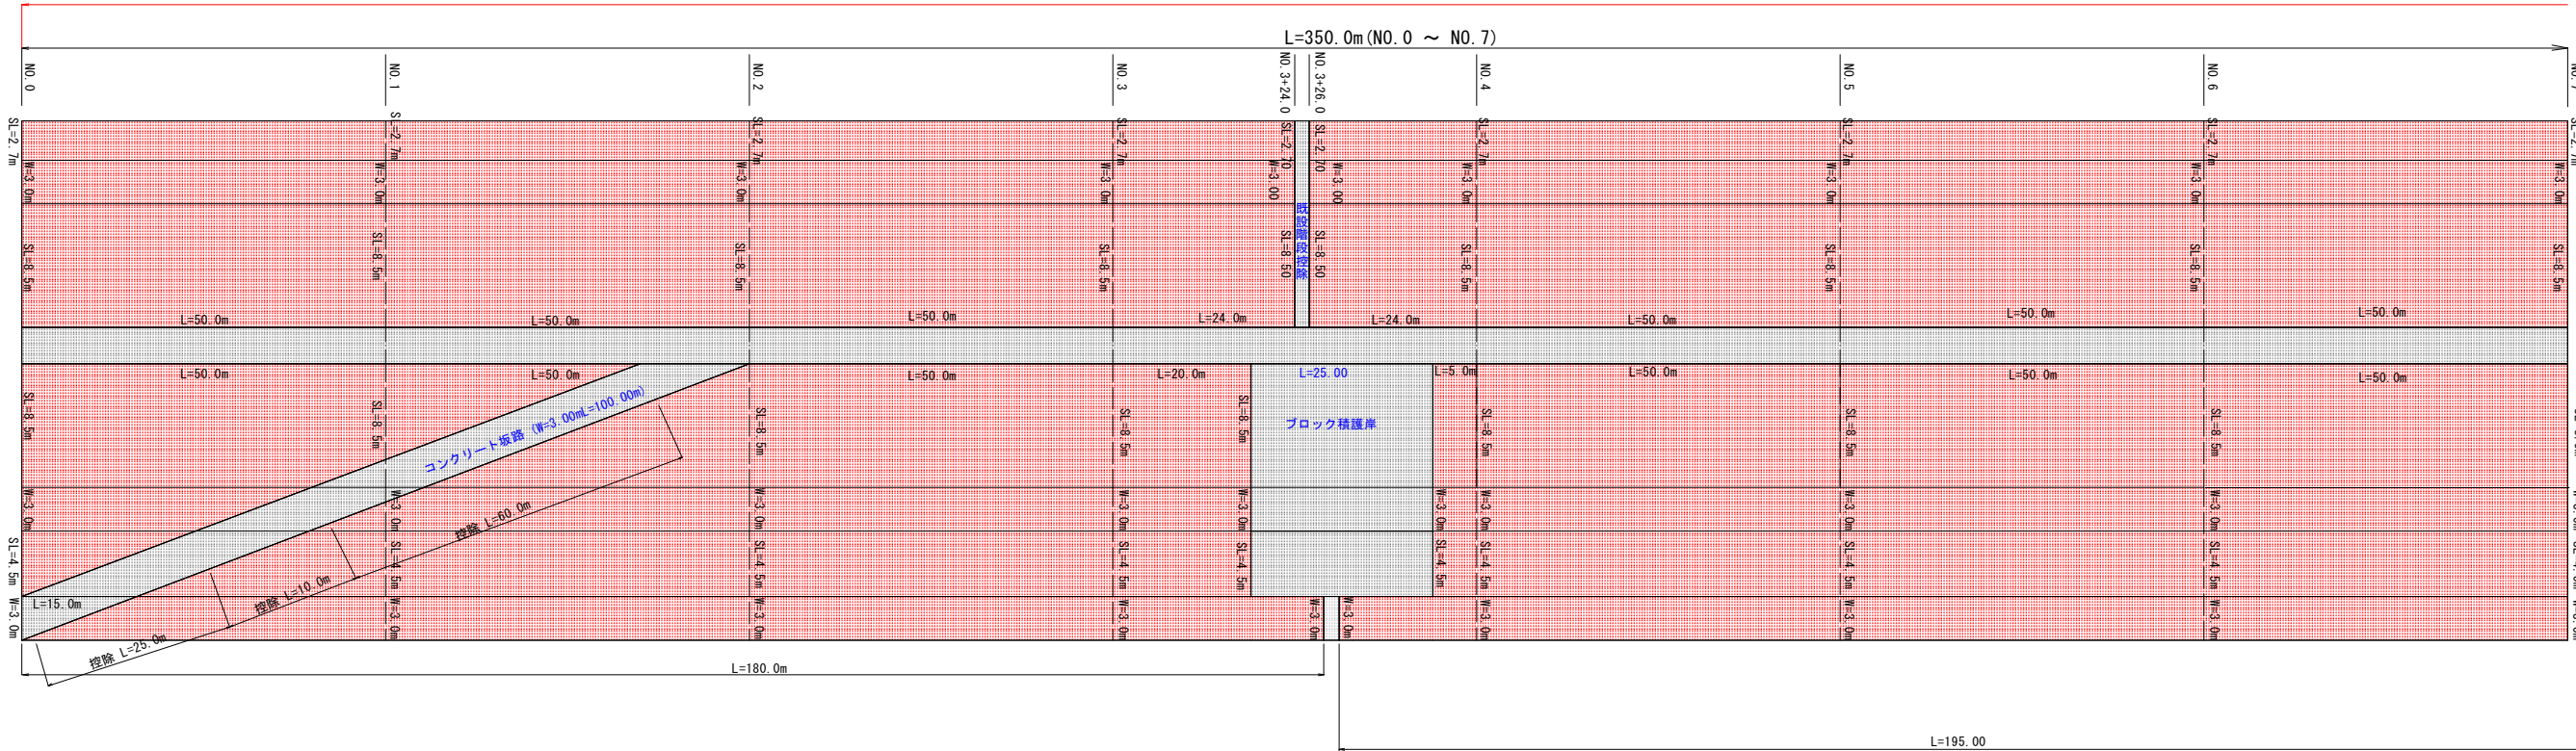

当初設計図面

委託業務名	R7郡土 中山川他 那賀・和食郷他 河川草刈業務		
路線名等	中山川他		
委託業務箇所	那賀郡那賀町和食郷他		
図面名	展開図 ①-2工区		
縮尺	図示	図面番号	3 / 6
会社名			
事業者名	徳島県南部総合県民局<那賀庁舎>		

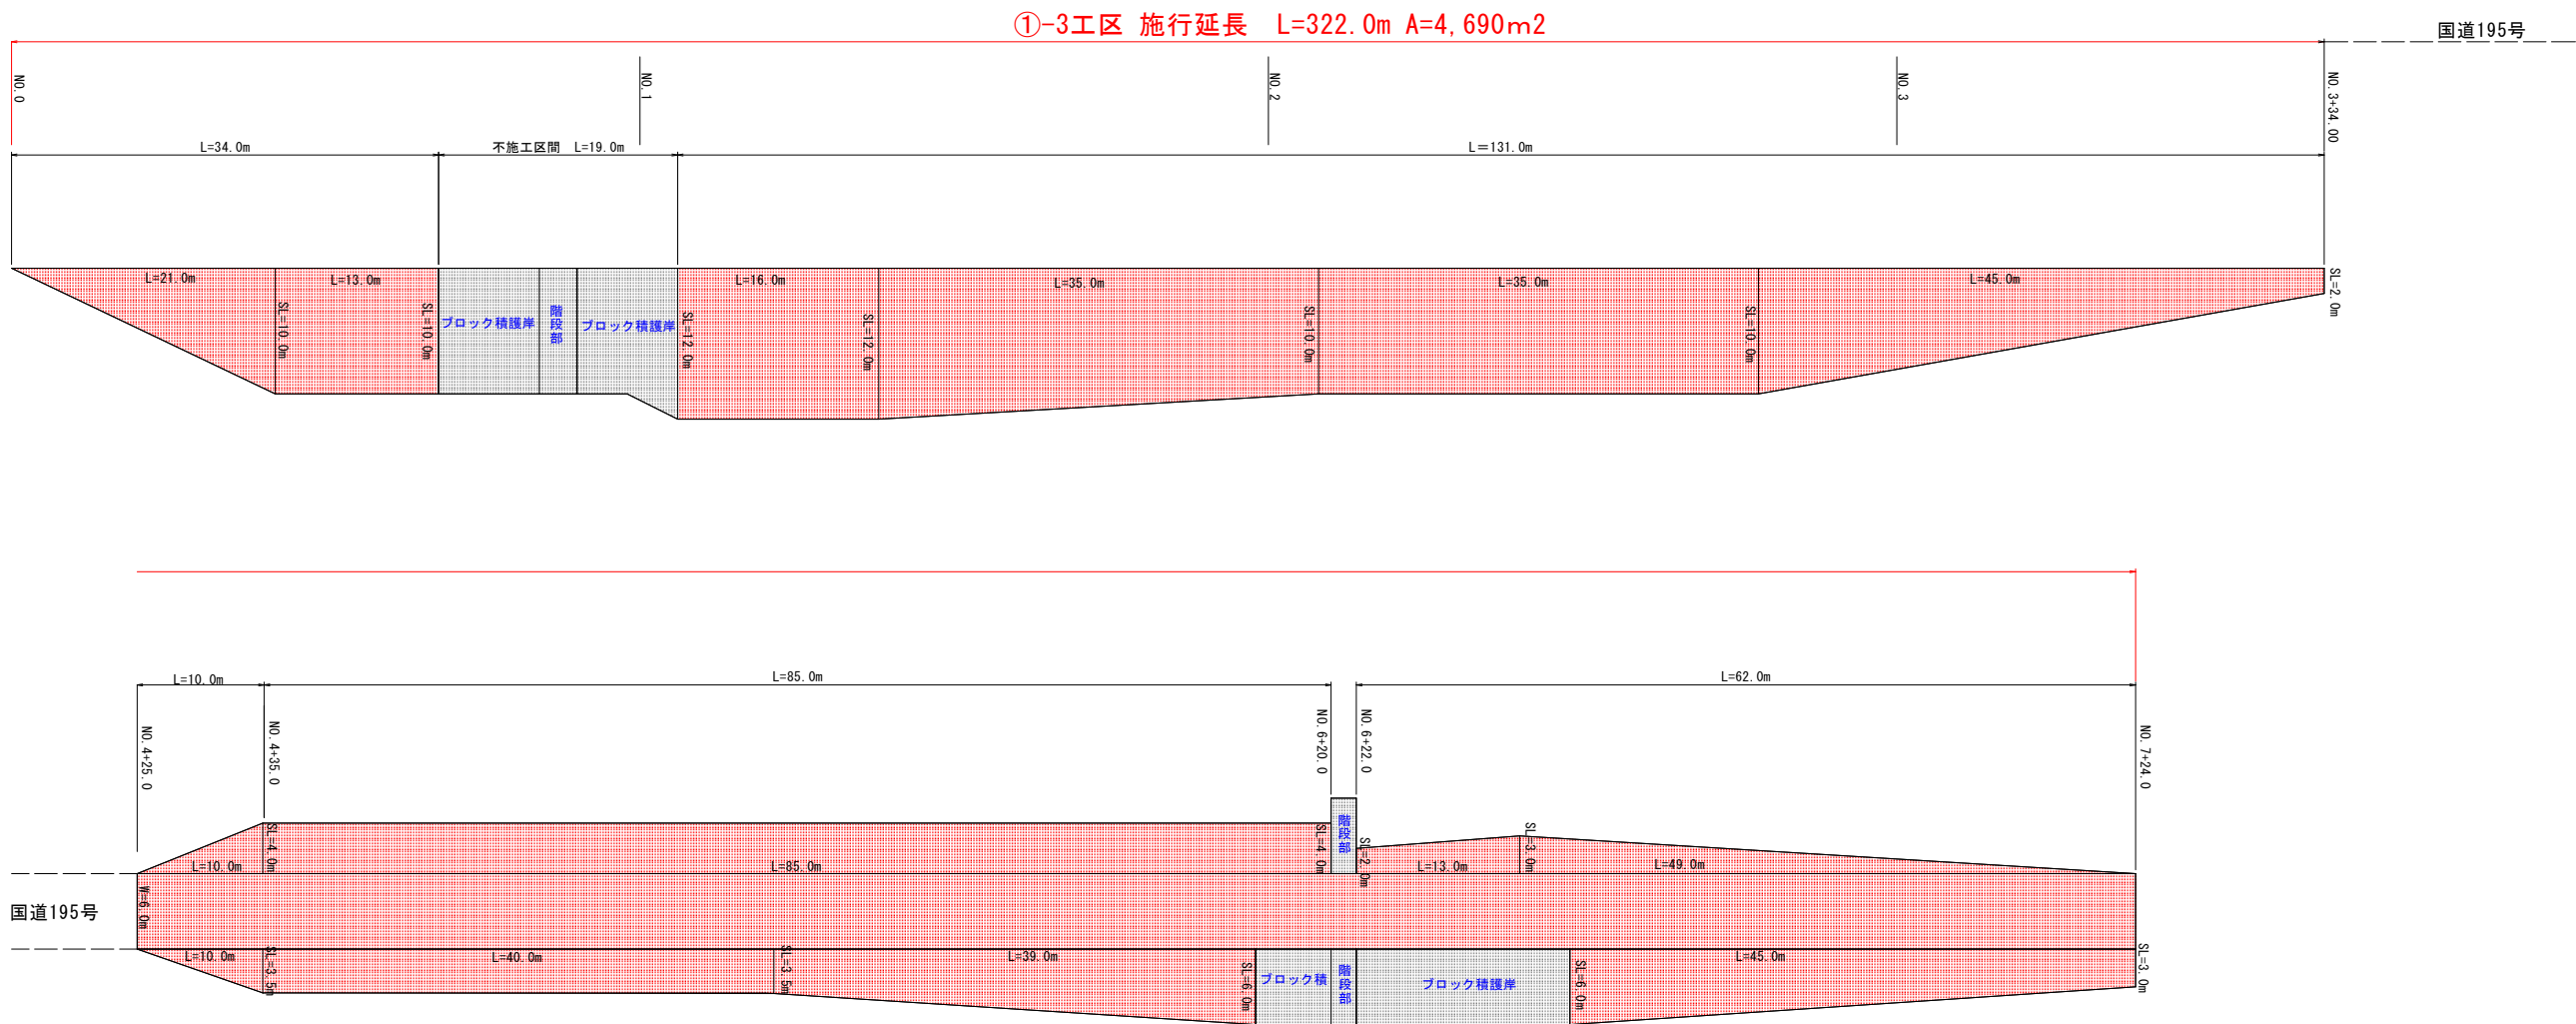

当初設計図面


委託業務名	R7郡土 中山川他 那賀・和食郷他 河川草刈業務		
路線名等	中山川他		
委託業務箇所	那賀郡那賀町和食郷他		
図面名	展開図 ①-3工区		
縮尺	図示	図面番号	4 / 6
会社名			
事業者名	徳島県南部総合県民局<那賀庁舎>		



当初設計図面				
委託業務名	R7 郡土 中山川他 那賀・和食郷他 河川草刈業務			
路線名等	中山川他			
委託業務箇所	那賀郡那賀町和食郷他			
図面名	平面図（唐杉谷）			
縮尺	図示	図面番号	5 / 6	
会社名				
事業者名	徳島県南部総合県民局<那賀庁舎>			


唐 杉 工 区

2-①工区
L=80.0m

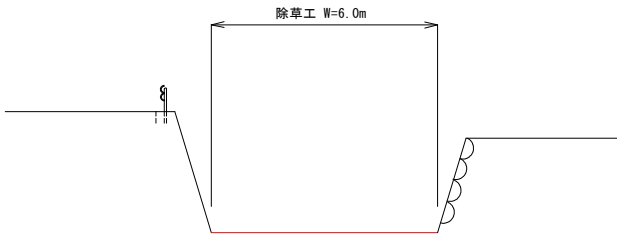

名称	数量	①工区数量
除草	6.0m	480 m2

2-②工区
L=100.0m

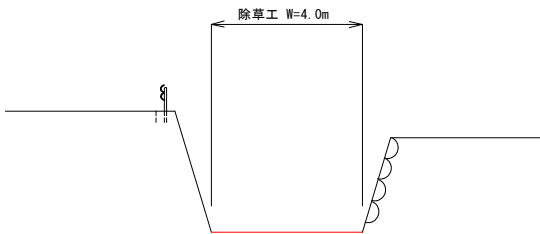

名称	数量	②工区数量
除草	4.0m	400 m2

当初設計図面

委託業務名	R7郡土 中山川他 那賀・和食郷他 河川草刈業務		
路線名等	中山川他		
委託業務箇所	那賀郡那賀町和食郷他		
図面名	断面図（唐杉谷）		
縮尺	図示	図面番号	6 / 6
会社名			
事業者名	徳島県南部総合県民局<那賀庁舎>		