



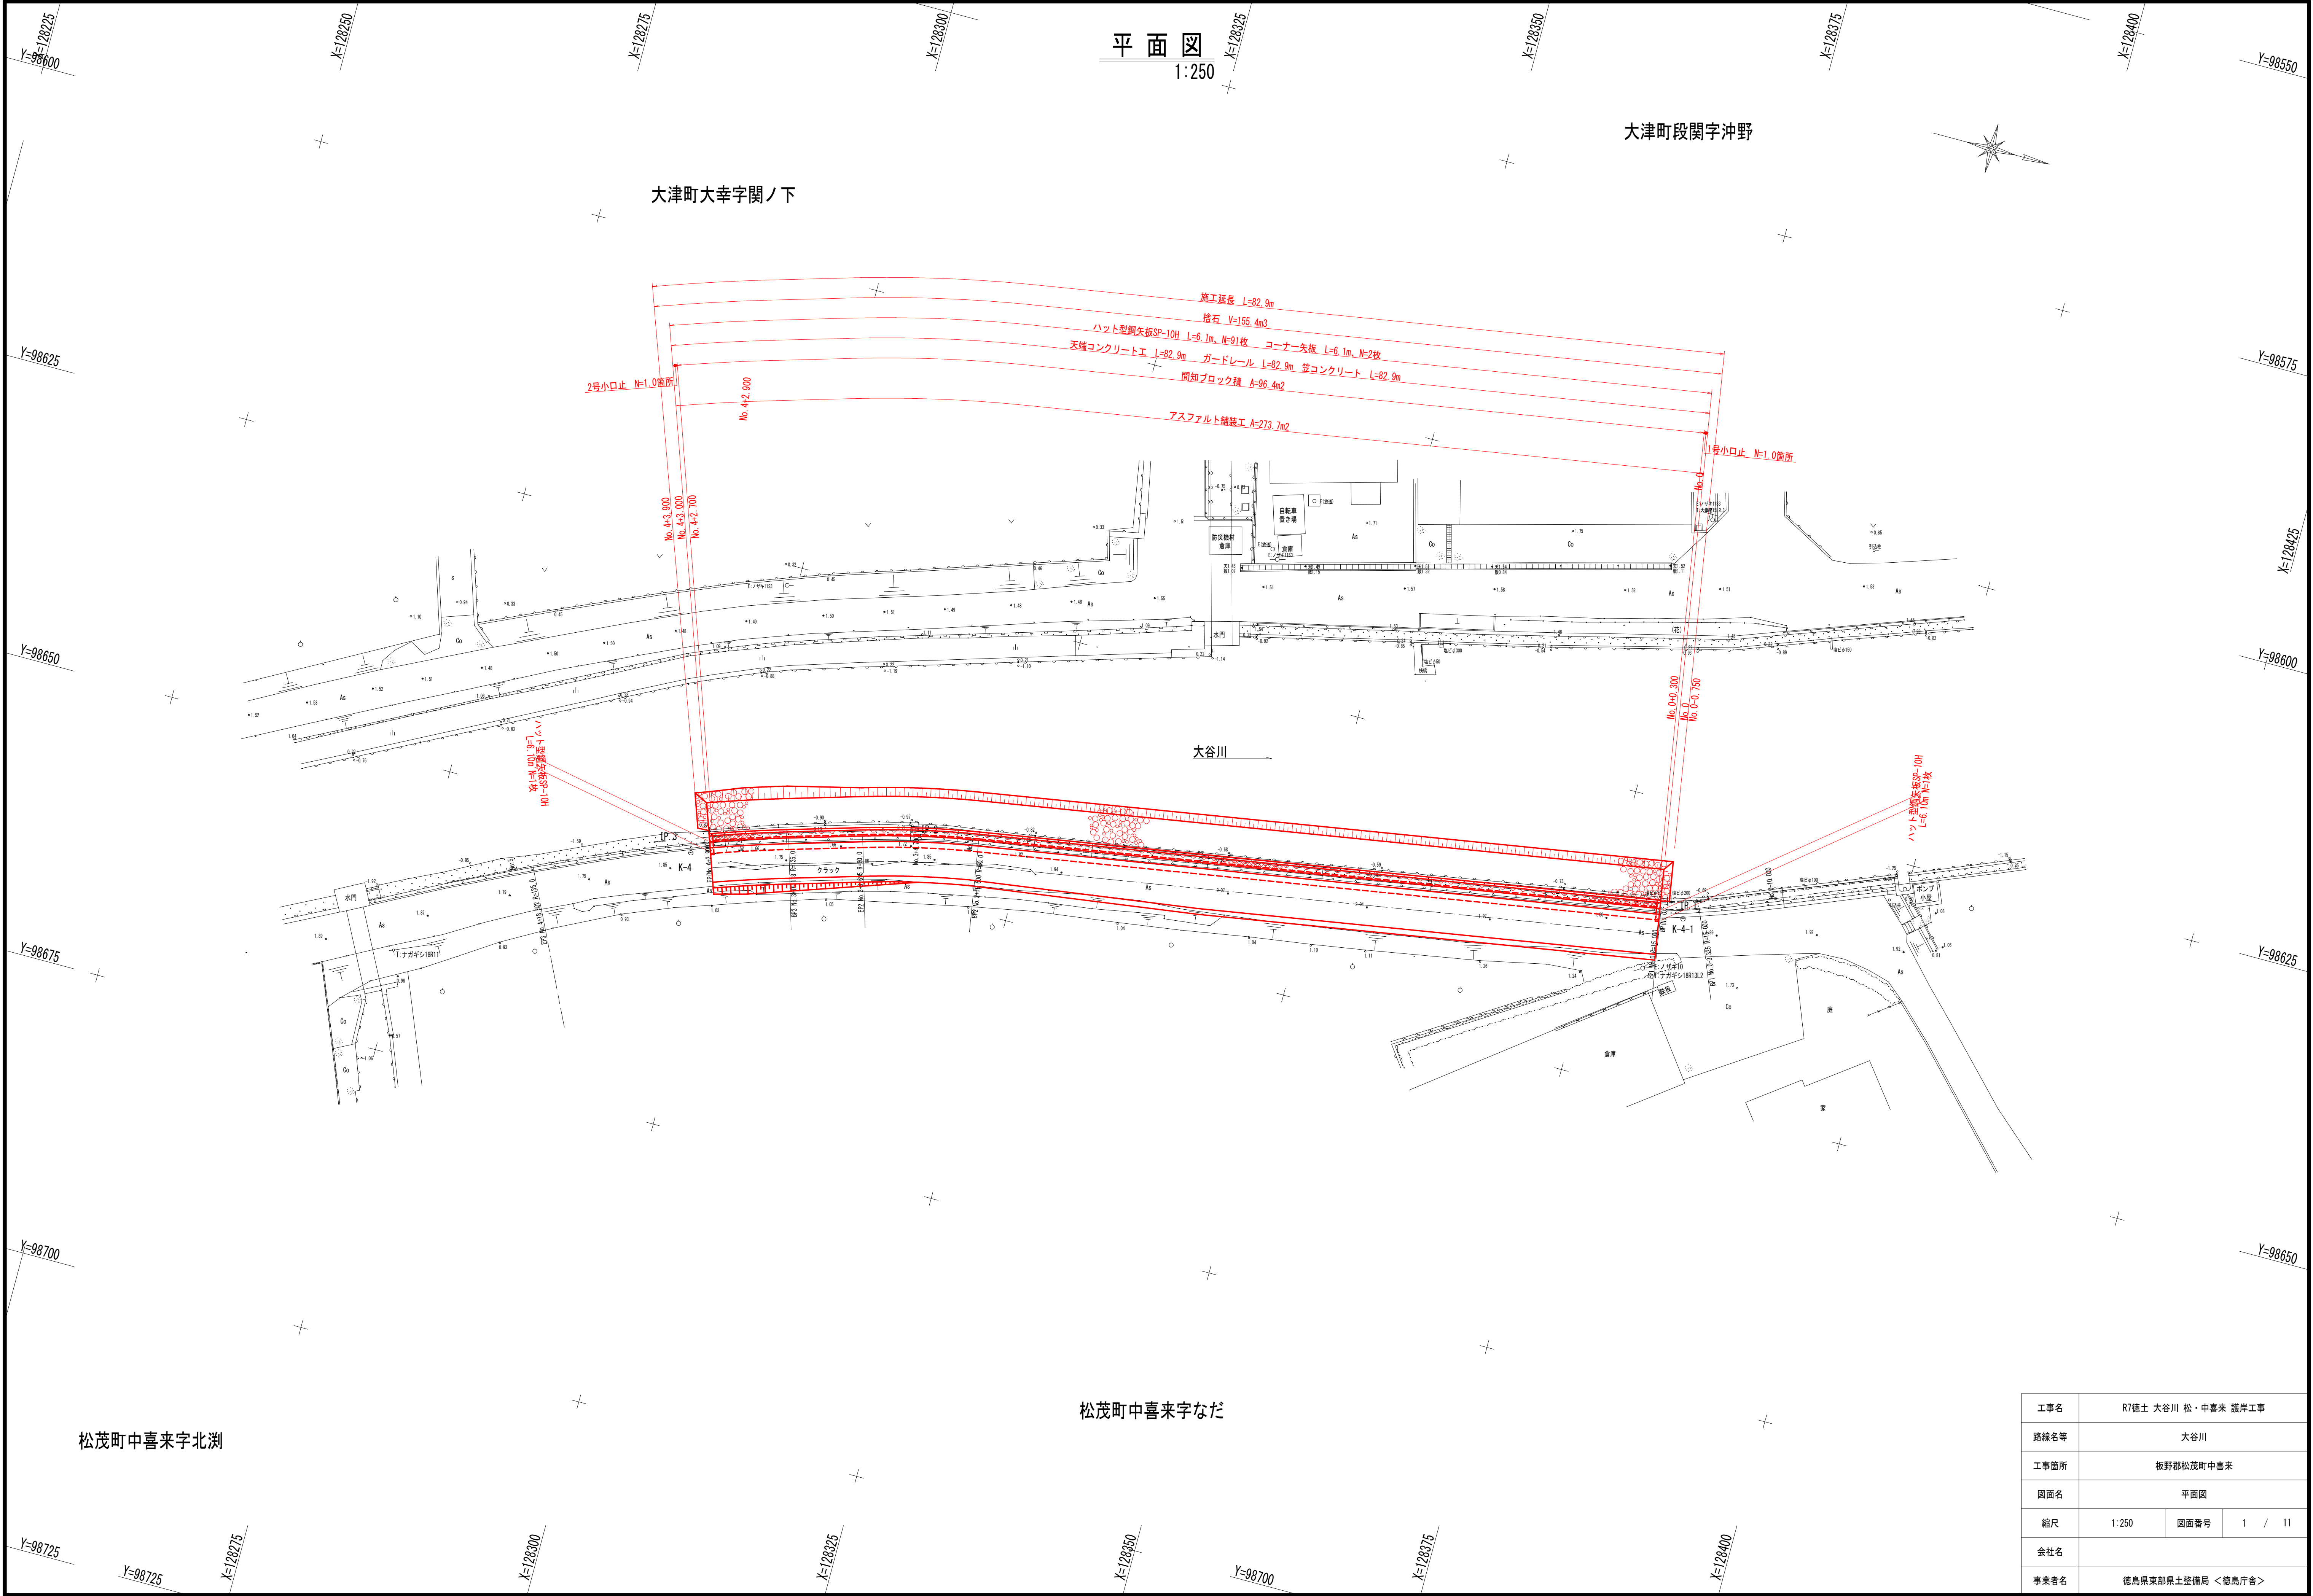



工事名	R7徳土 大谷川 松・中喜来 護岸工事		
路線名等	大谷川		
工事箇所	板野郡松茂町中喜来		
図面名	平面図		
縮尺	1:250	図面番号	1 / 11
会社名			
事業者名	徳島県東部県土整備局 <徳島庁舎>		

H=1:100
V=1:250

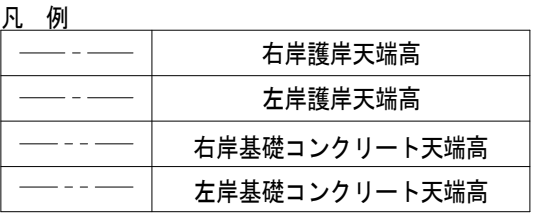

工 事 名	R7徳土 大谷川 松・中喜来 護岸工事		
路線名等	大谷川		
工事箇所	板野郡松茂町中喜来		
図 面 名	縦断面		
縮 尺	H=1:100 V=1:250	図面番号	2 / 11
会 社 名			
事業者名	徳島県東部県土整備局 <徳島庁舎>		

標準断面図
S=1:100

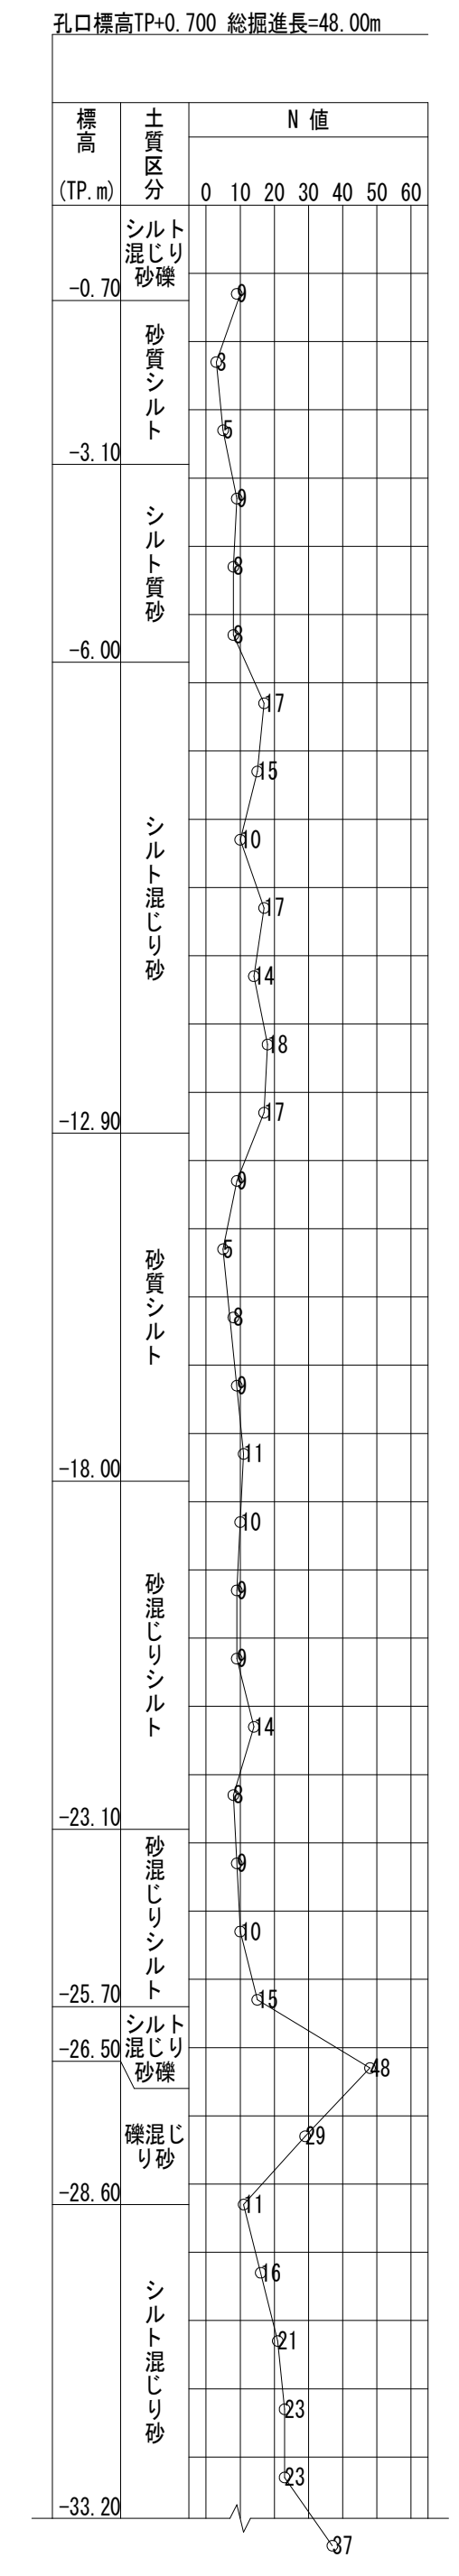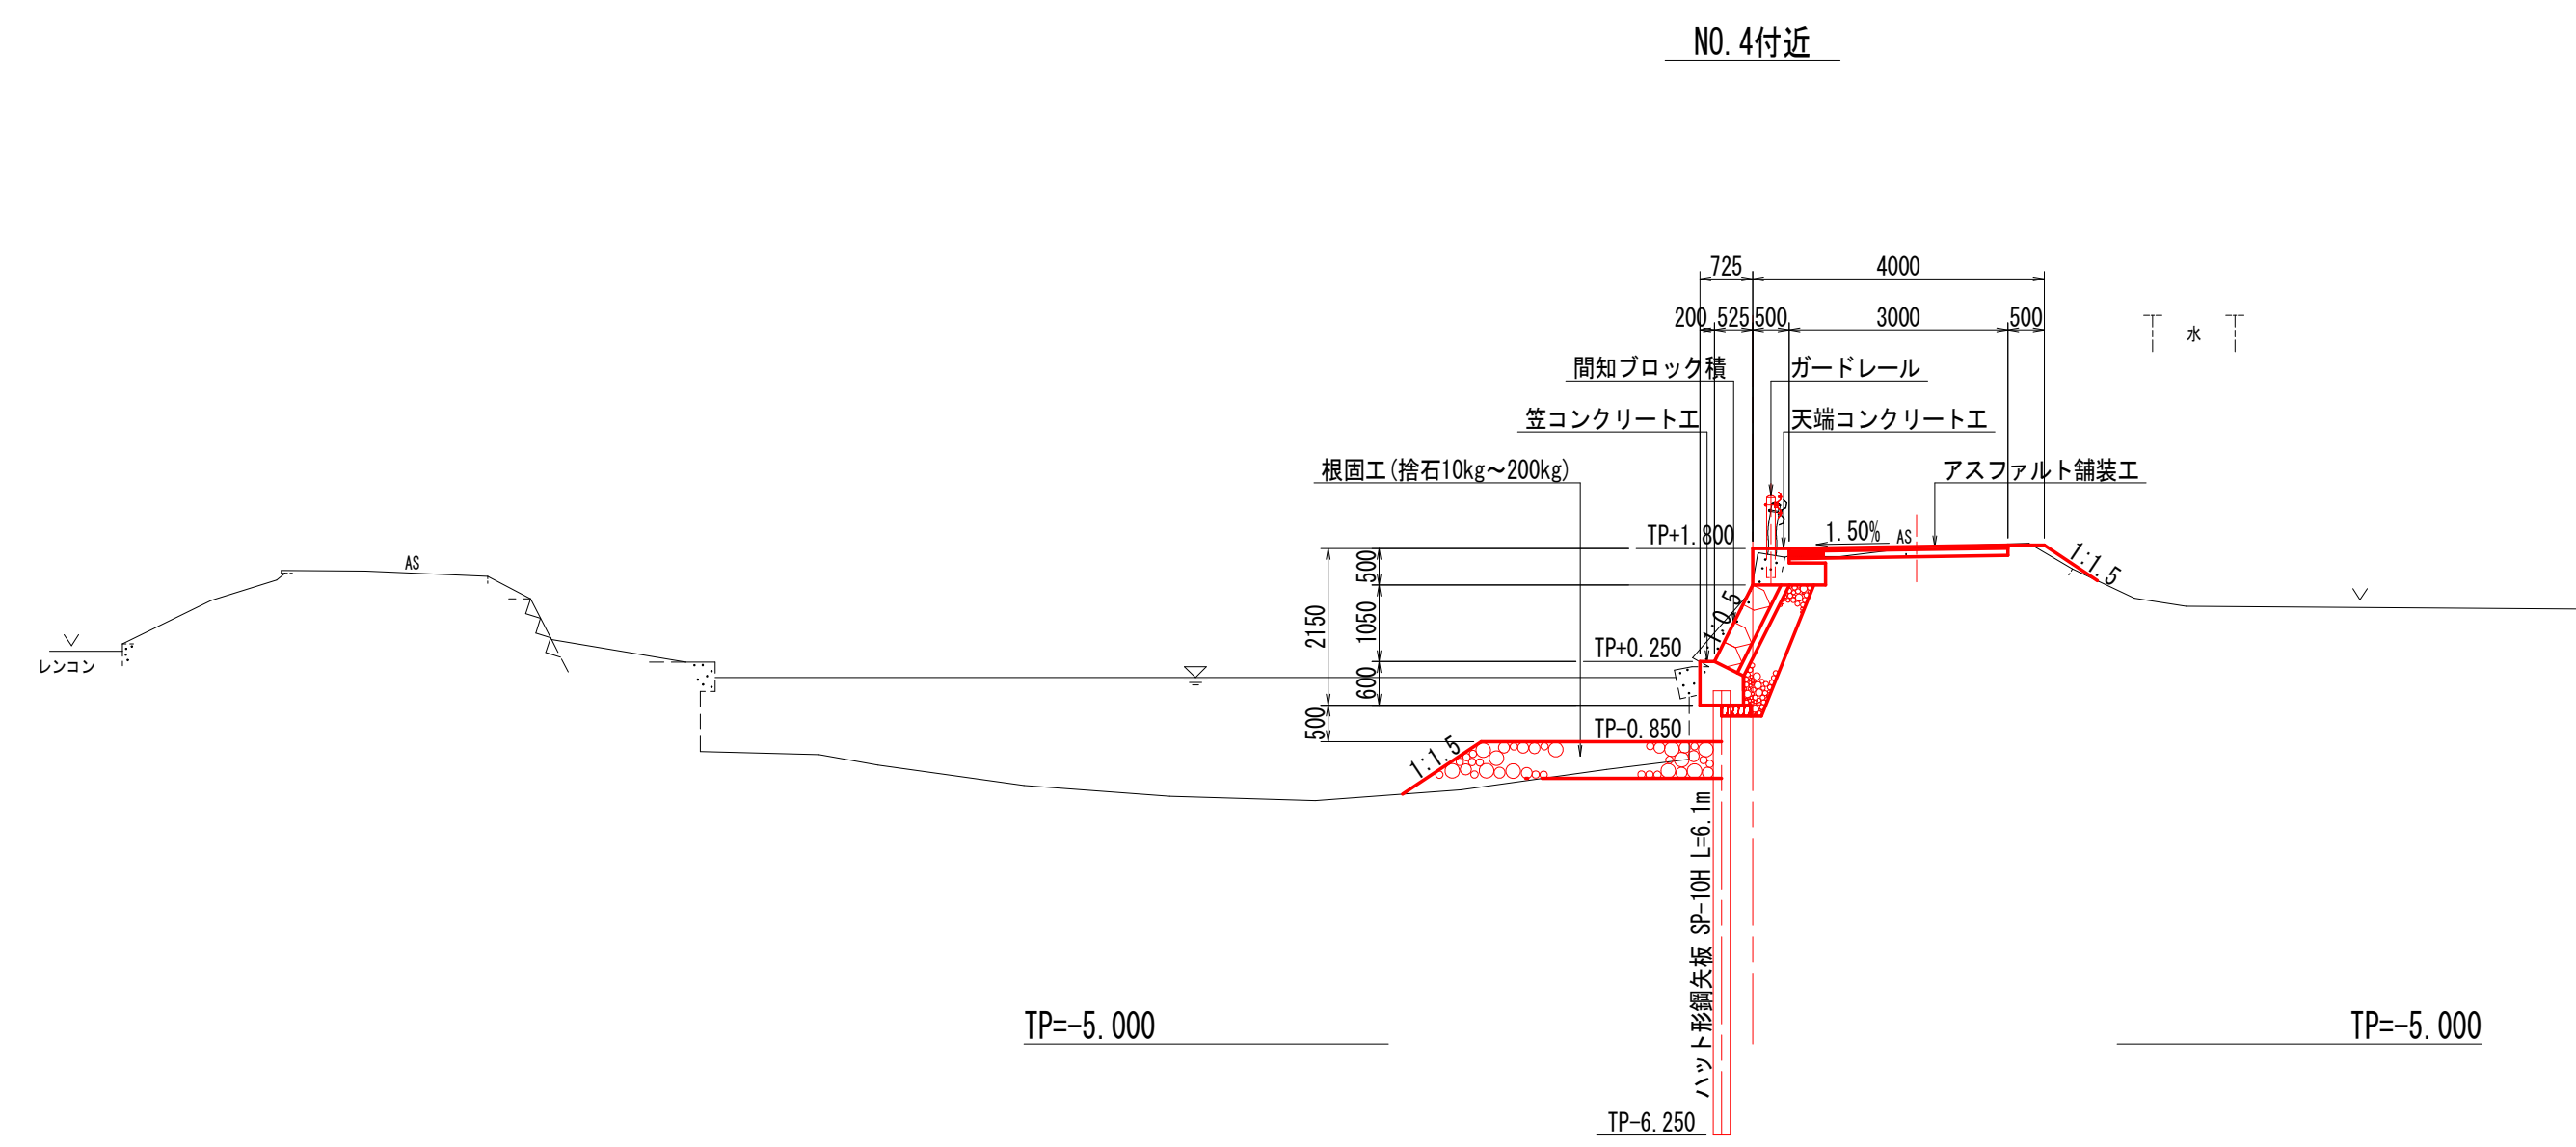


工 事 名	R7徳士 大谷川 松・中喜来 護岸工事		
路線名等	大谷川		
工事箇所	板野郡松茂町中喜来		
図 面 名	標準断面図		
縮 尺	1:100	図面番号	3 / 11
会 社 名			
事業者名	徳島県東部県土整備局 <徳島庁舎>		


1:100

1:100

NO. 0-10.00
GH=1.32
FH=

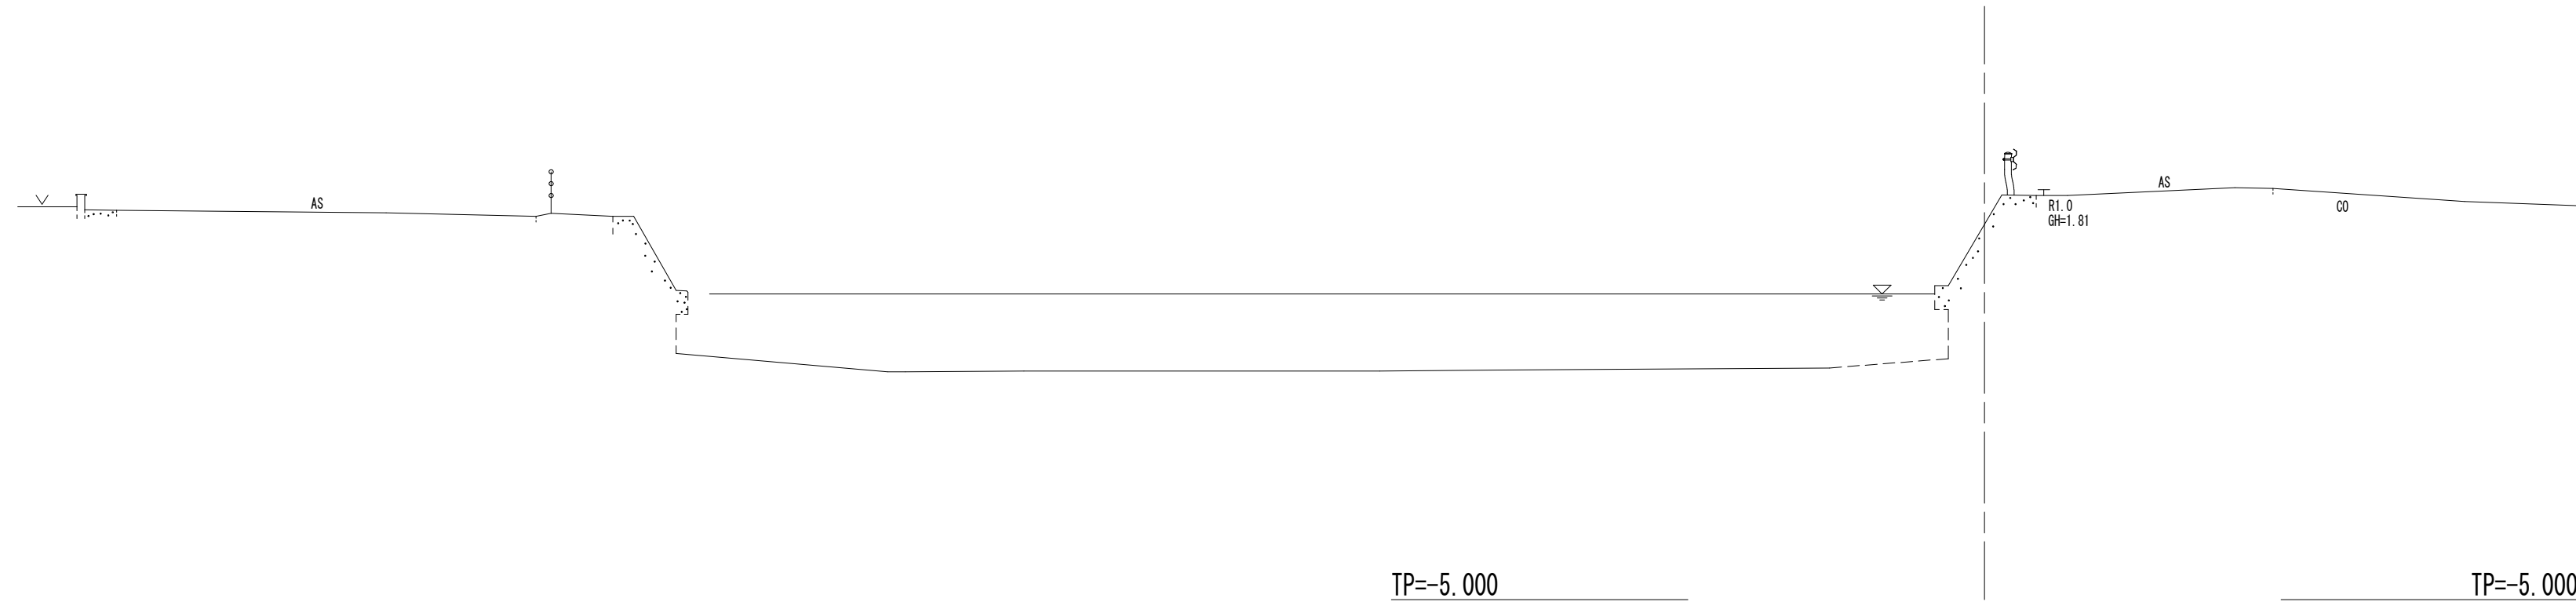

NO. 0
GH=1.49 (1.82)
FH=

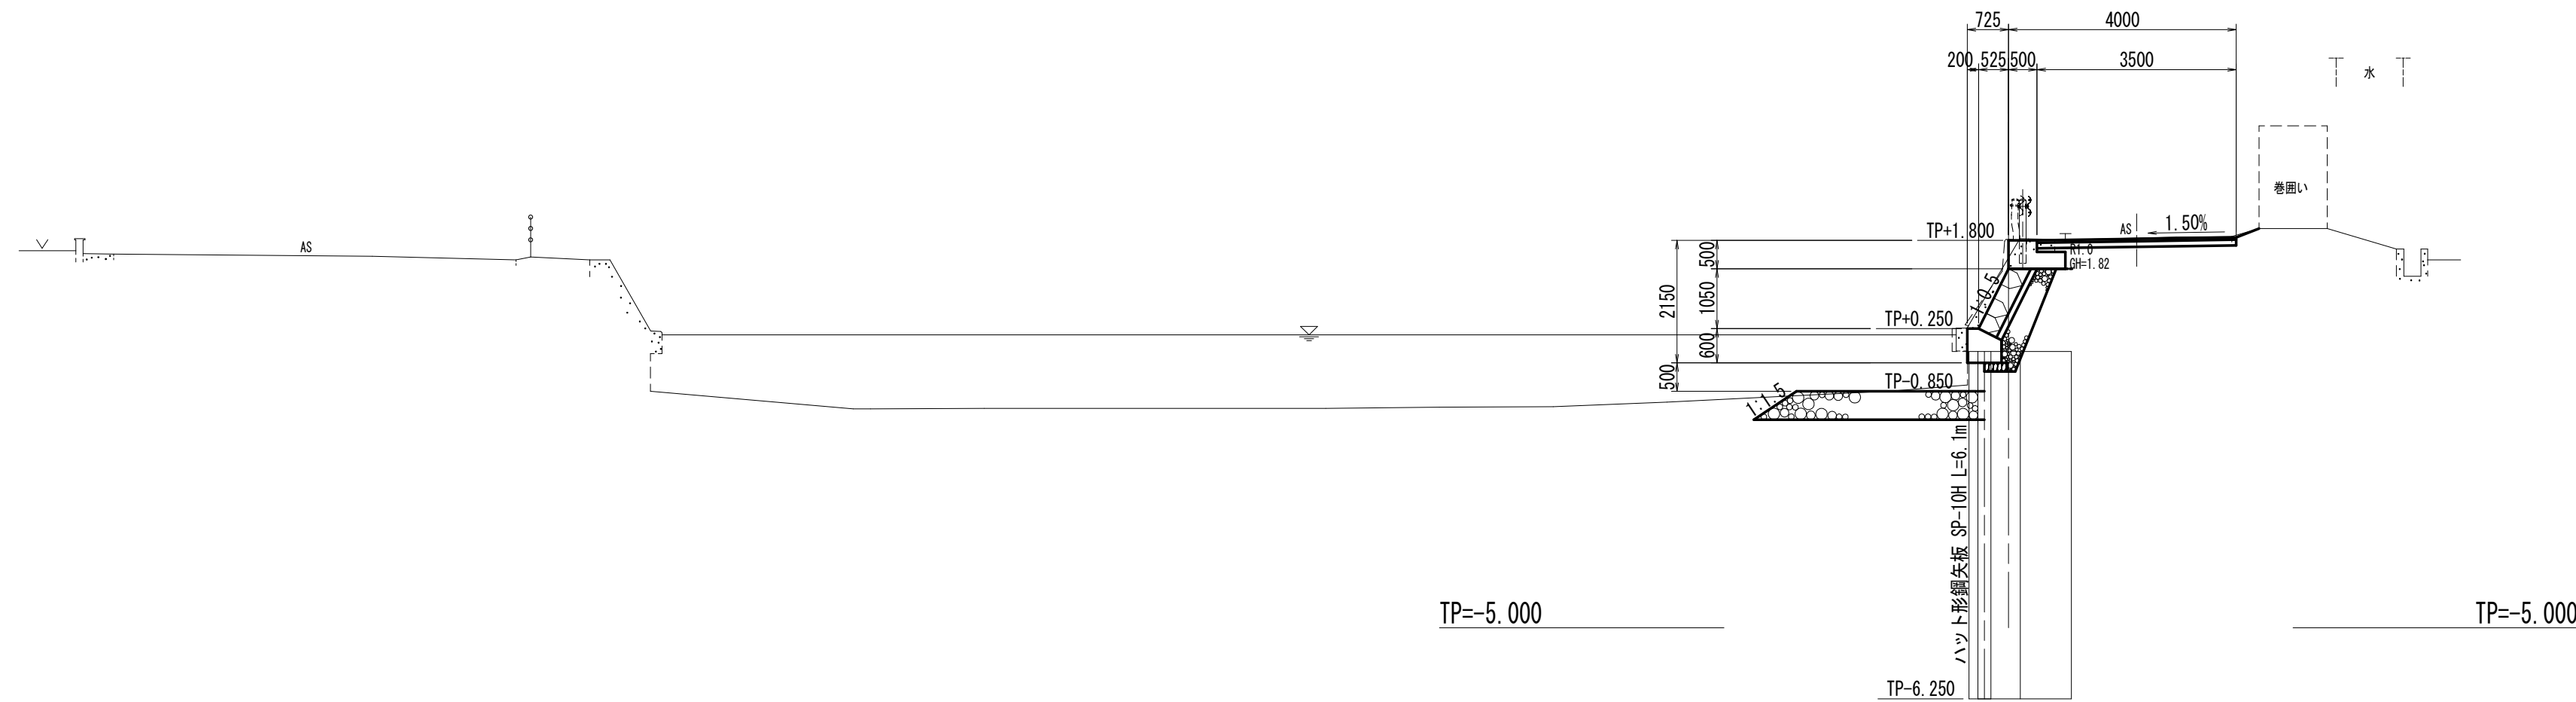

河川土工	法面整形	盛土部	-
------	------	-----	---

法覆護岸工		
裏込め碎石	RC-40	0.7


作業土工		
床掘	土砂	0.2
埋戻し	$W < 1.0m$	1.2
	$1.0m \leq W < 4.0m$	0.3

根固め工		
捨石	10~200kg	1.8
捨石均し		0.9

構造物取壊し工		
Co撤去	無筋	0.8
	鉄筋	0.2
As破碎	t=40	3.6

工事名	R7徳土 大谷川 松・中喜来 護岸工事		
路線名等	大谷川		
工事箇所	板野郡松茂町中喜来		
図面名	横断図 (3/5)		
縮尺	1:100	図面番号	4 / 11
会社名			
事業者名	徳島県東部県土整備課＜徳島庁舎＞		

横断図 (2/5)
1:100

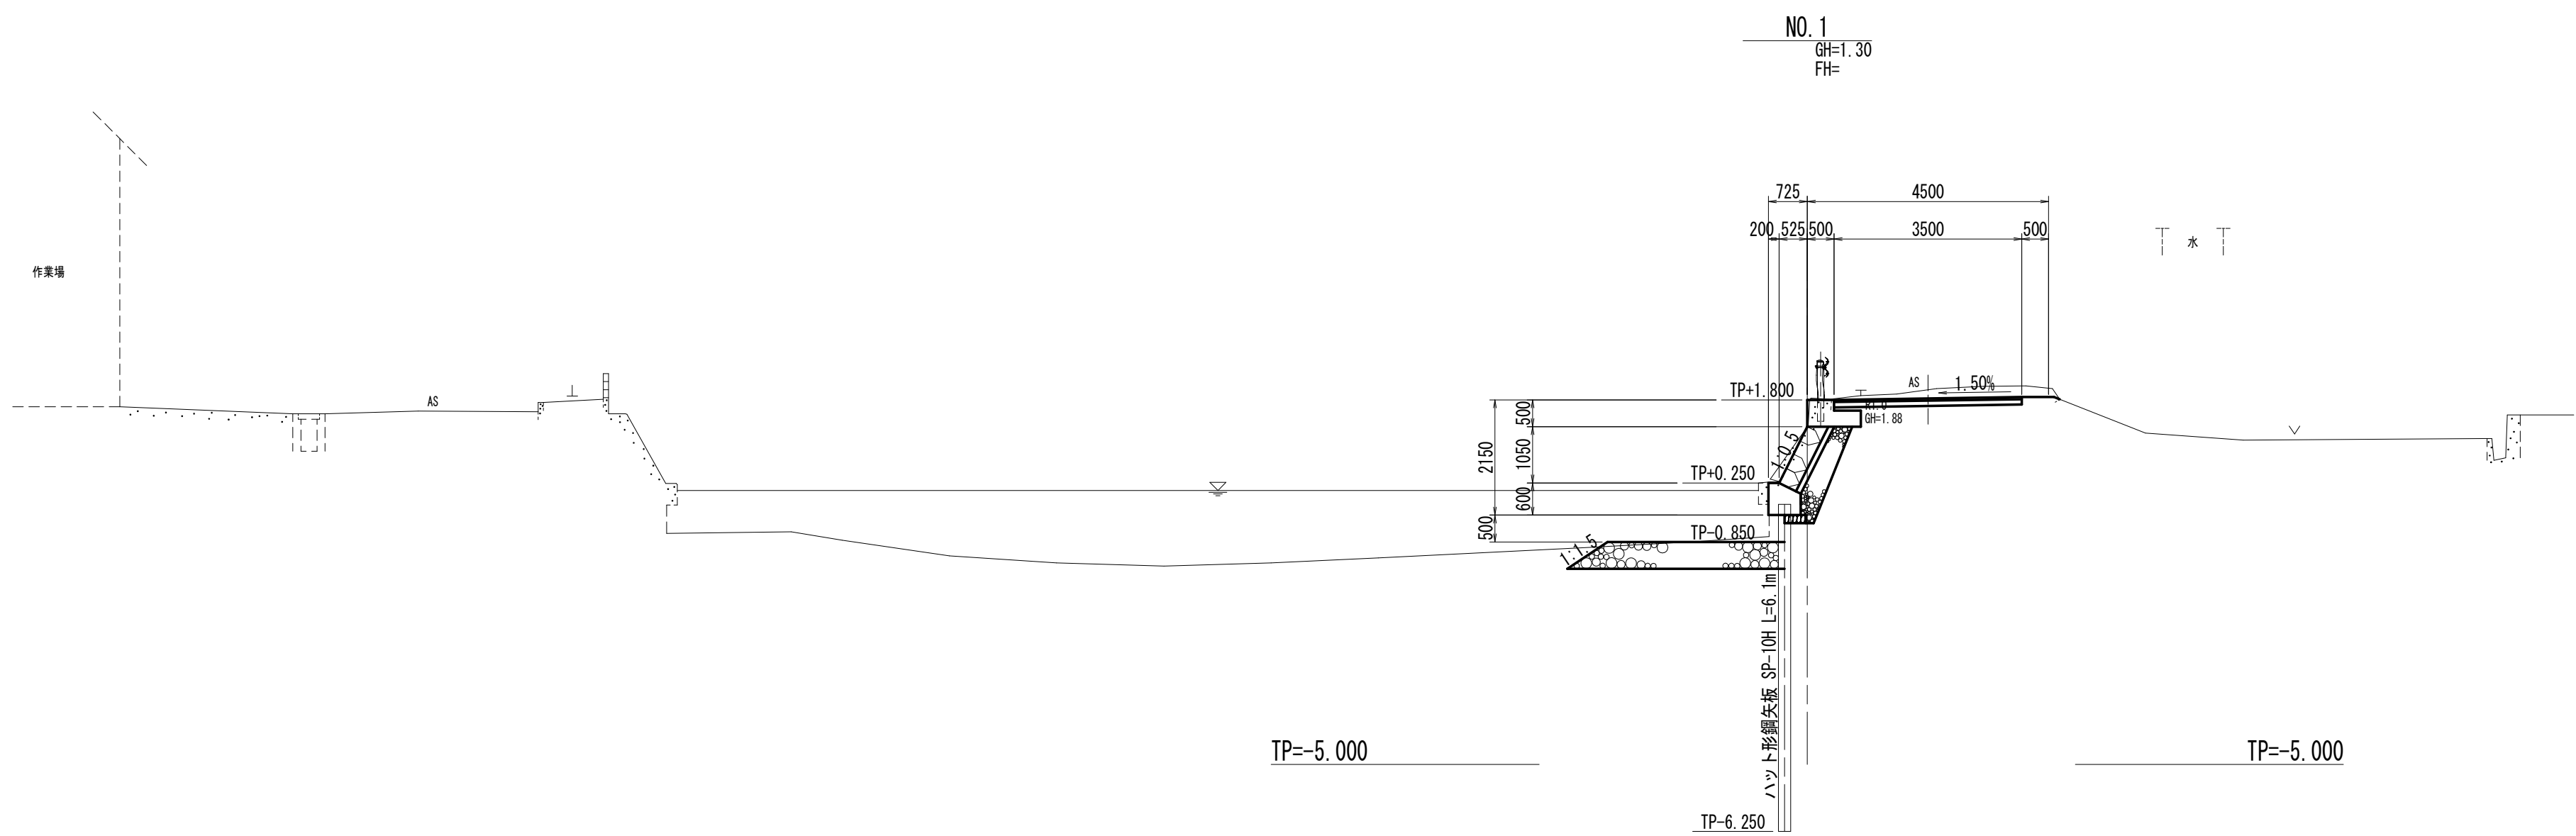


河川土工		
法面整形	盛土部	0.4

法覆護岸工		
表込め砕石	RC-40	0.7

作業土工		
床掘	土砂	0.7
埋戻し	W<1.0m	1.3
	1.0m≤W<4.0m	0.3

根固め工		
捨石	10～200kg	1.8
捨石均し		0.9

構造物取壊し工		
Co撤去	無筋	0.8
	鉄筋	0.2
As破砕	t=40	4.3

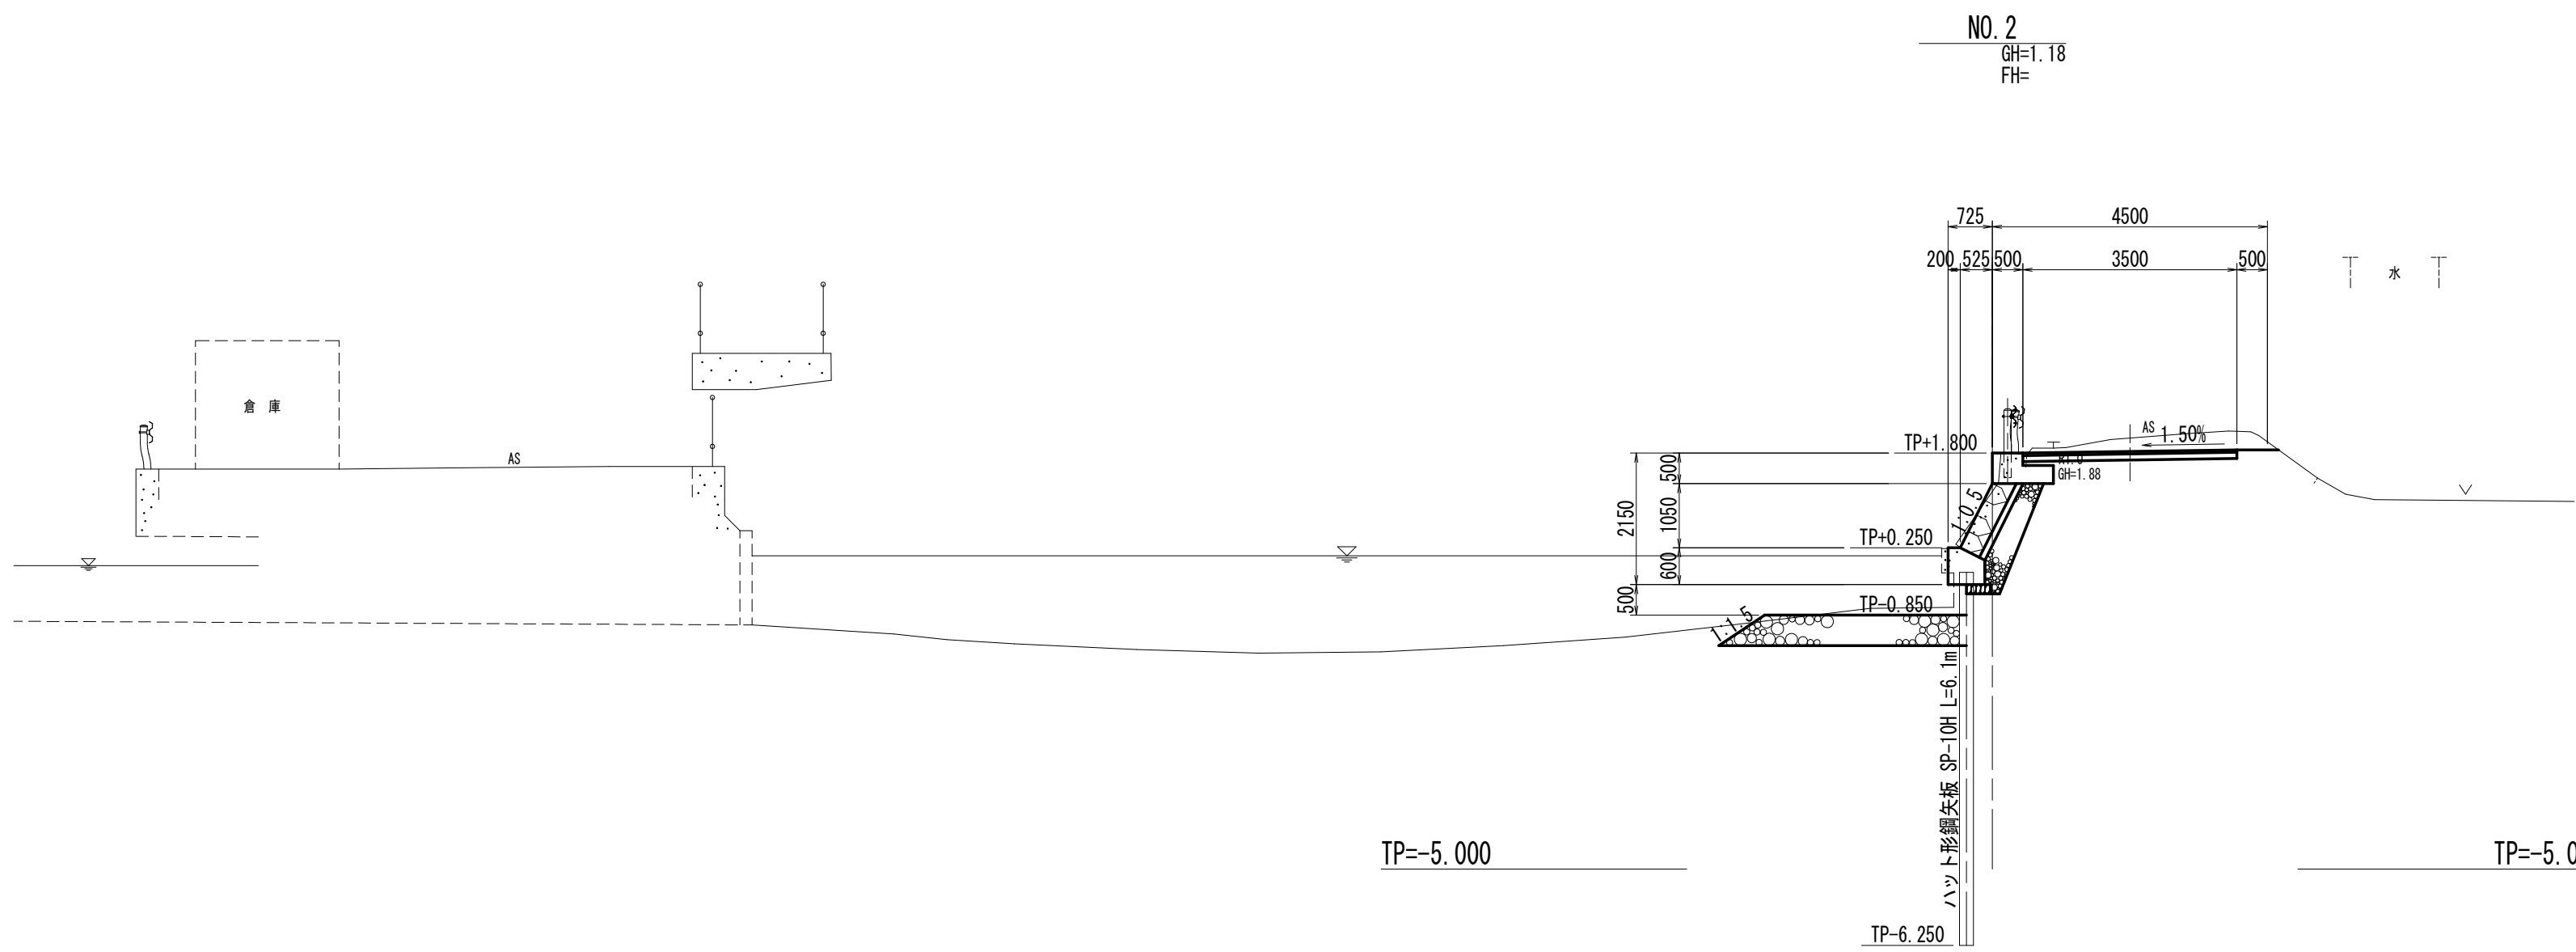

河川土工		
法面整形	盛土部	0.8

法覆護岸工		
表込め砕石	RC-40	0.7

作業土工		
床掘	土砂	0.8
埋戻し	W<1.0m	1.3
	1.0m≤W<4.0m	0.3


根固め工		
捨石	10～200kg	1.8
捨石均し		0.9

構造物取壊し工		
Co撤去	無筋	0.8
	鉄筋	0.2
As破砕	t=40	5.0

工 事 名	R7徳土 大谷川 松・中喜来 護岸工事		
路線名等	大谷川		
工事箇所	板野郡松茂町中喜来		
図 面 名	横断図 (2/5)		
縮 尺	1:100	図面番号	5 / 11
会 社 名			
事業者名	徳島県東部県土整備局 <徳島庁舎>		

横断図 (3/5)

1:100

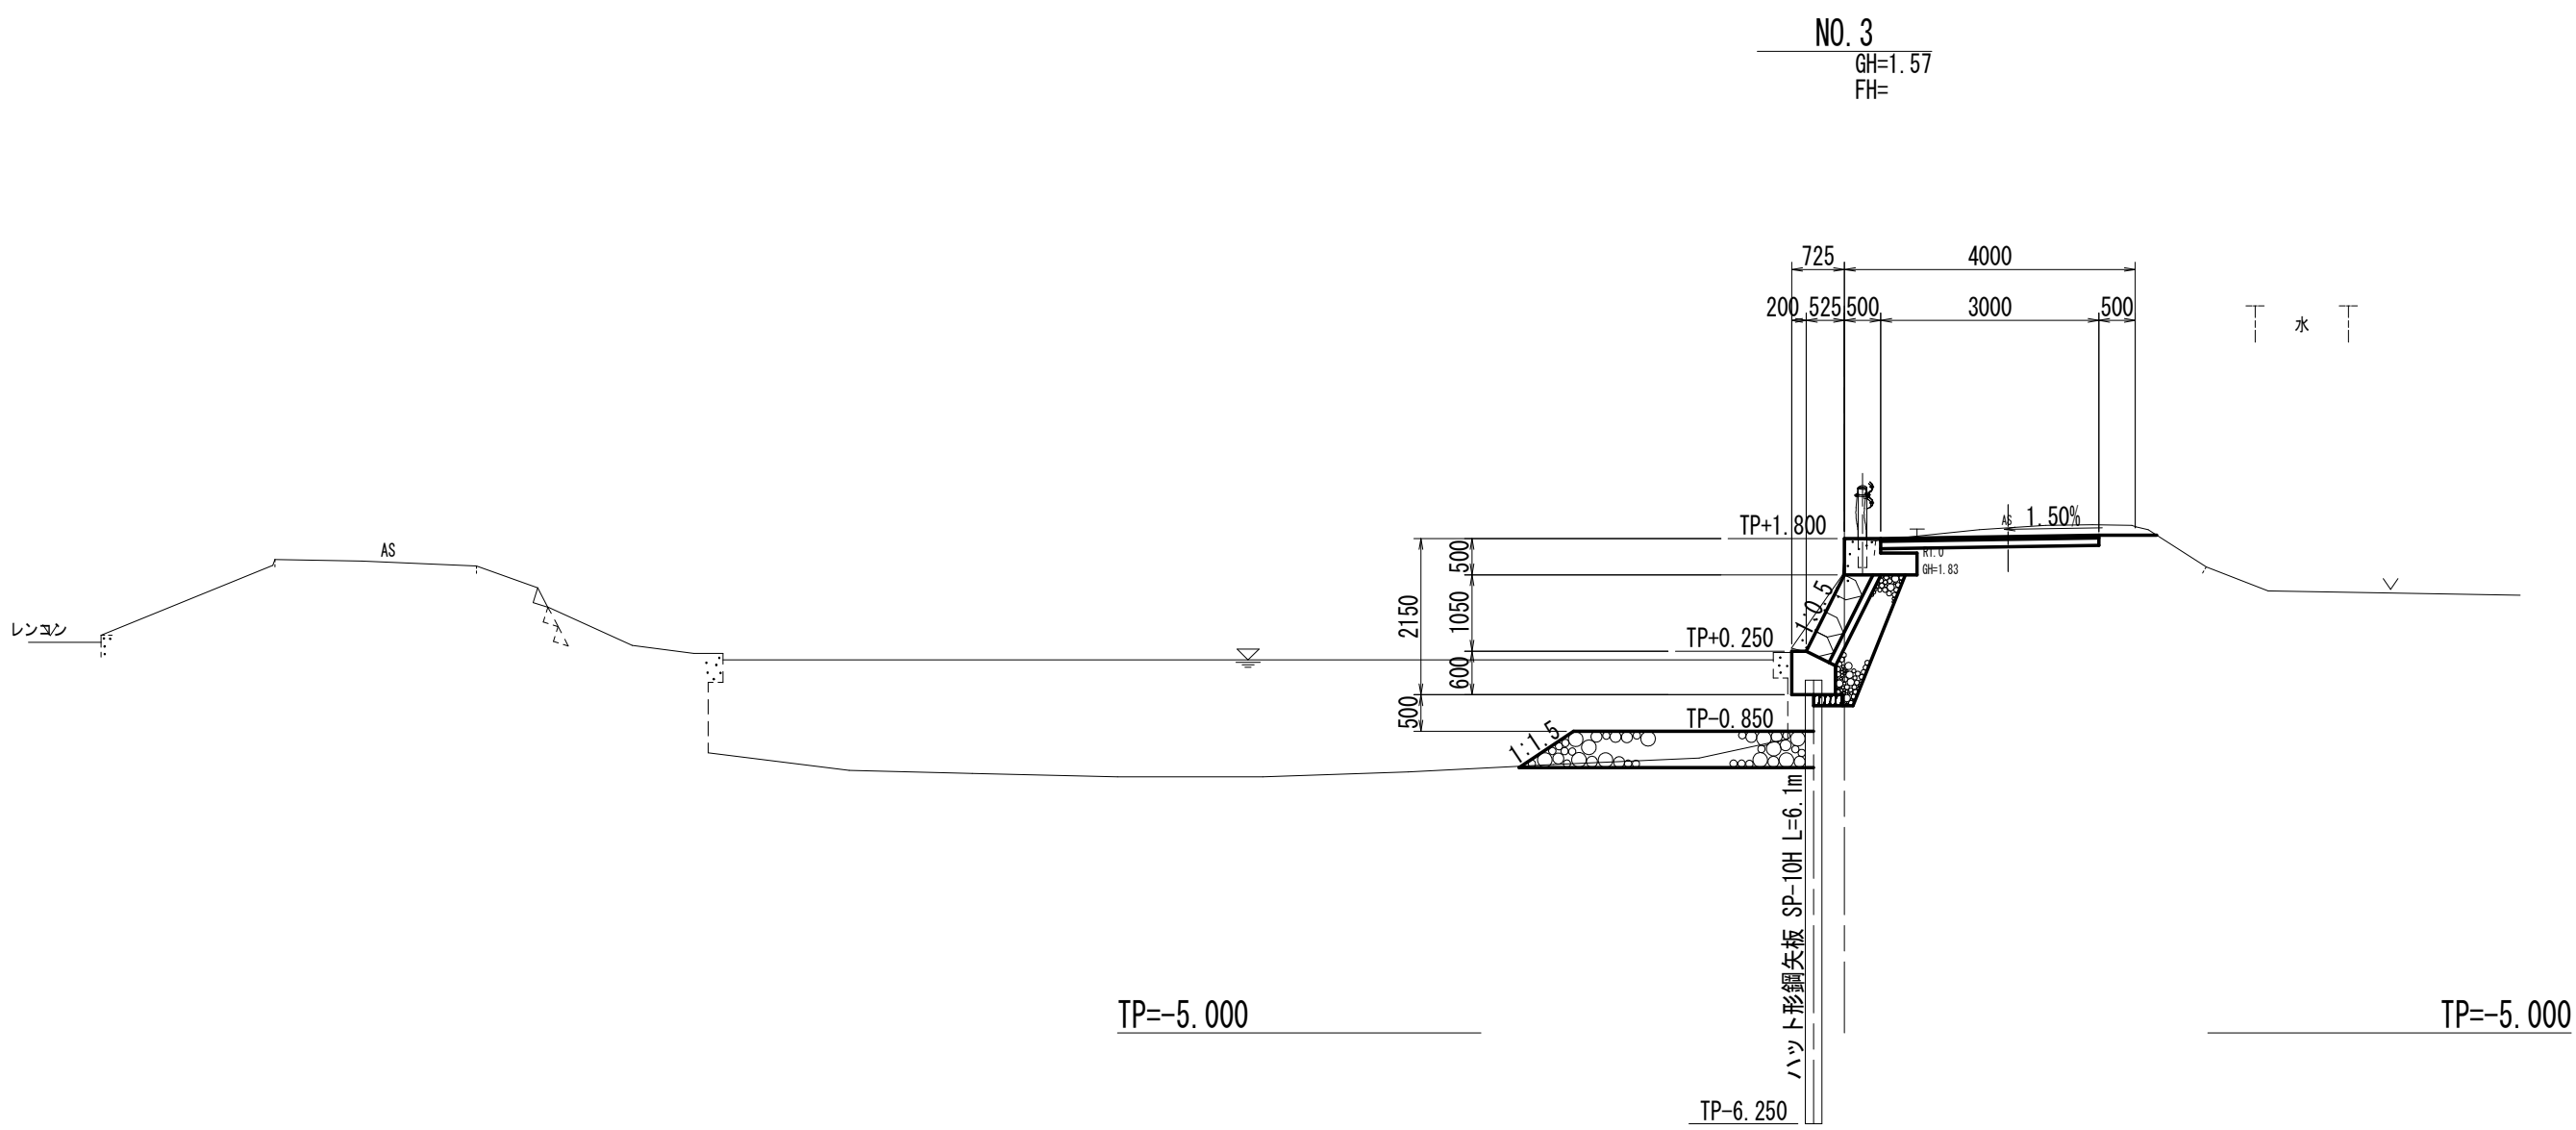


河川土工		
法面整形	盛土部	0.8

法覆護岸工		
表込め砕石	RC-40	0.7

作業土工		
埋戻し	床掘	土砂
		0.5
		W<1.0m
埋戻し		1.0m≤W<4.0m
		0.3

根固め工		
捨石	10～200kg	1.8
捨石均し		0.9

構造物取壊し工		
Co撤去	無筋	0.8
	鉄筋	0.1
As破砕	t=40	4.7

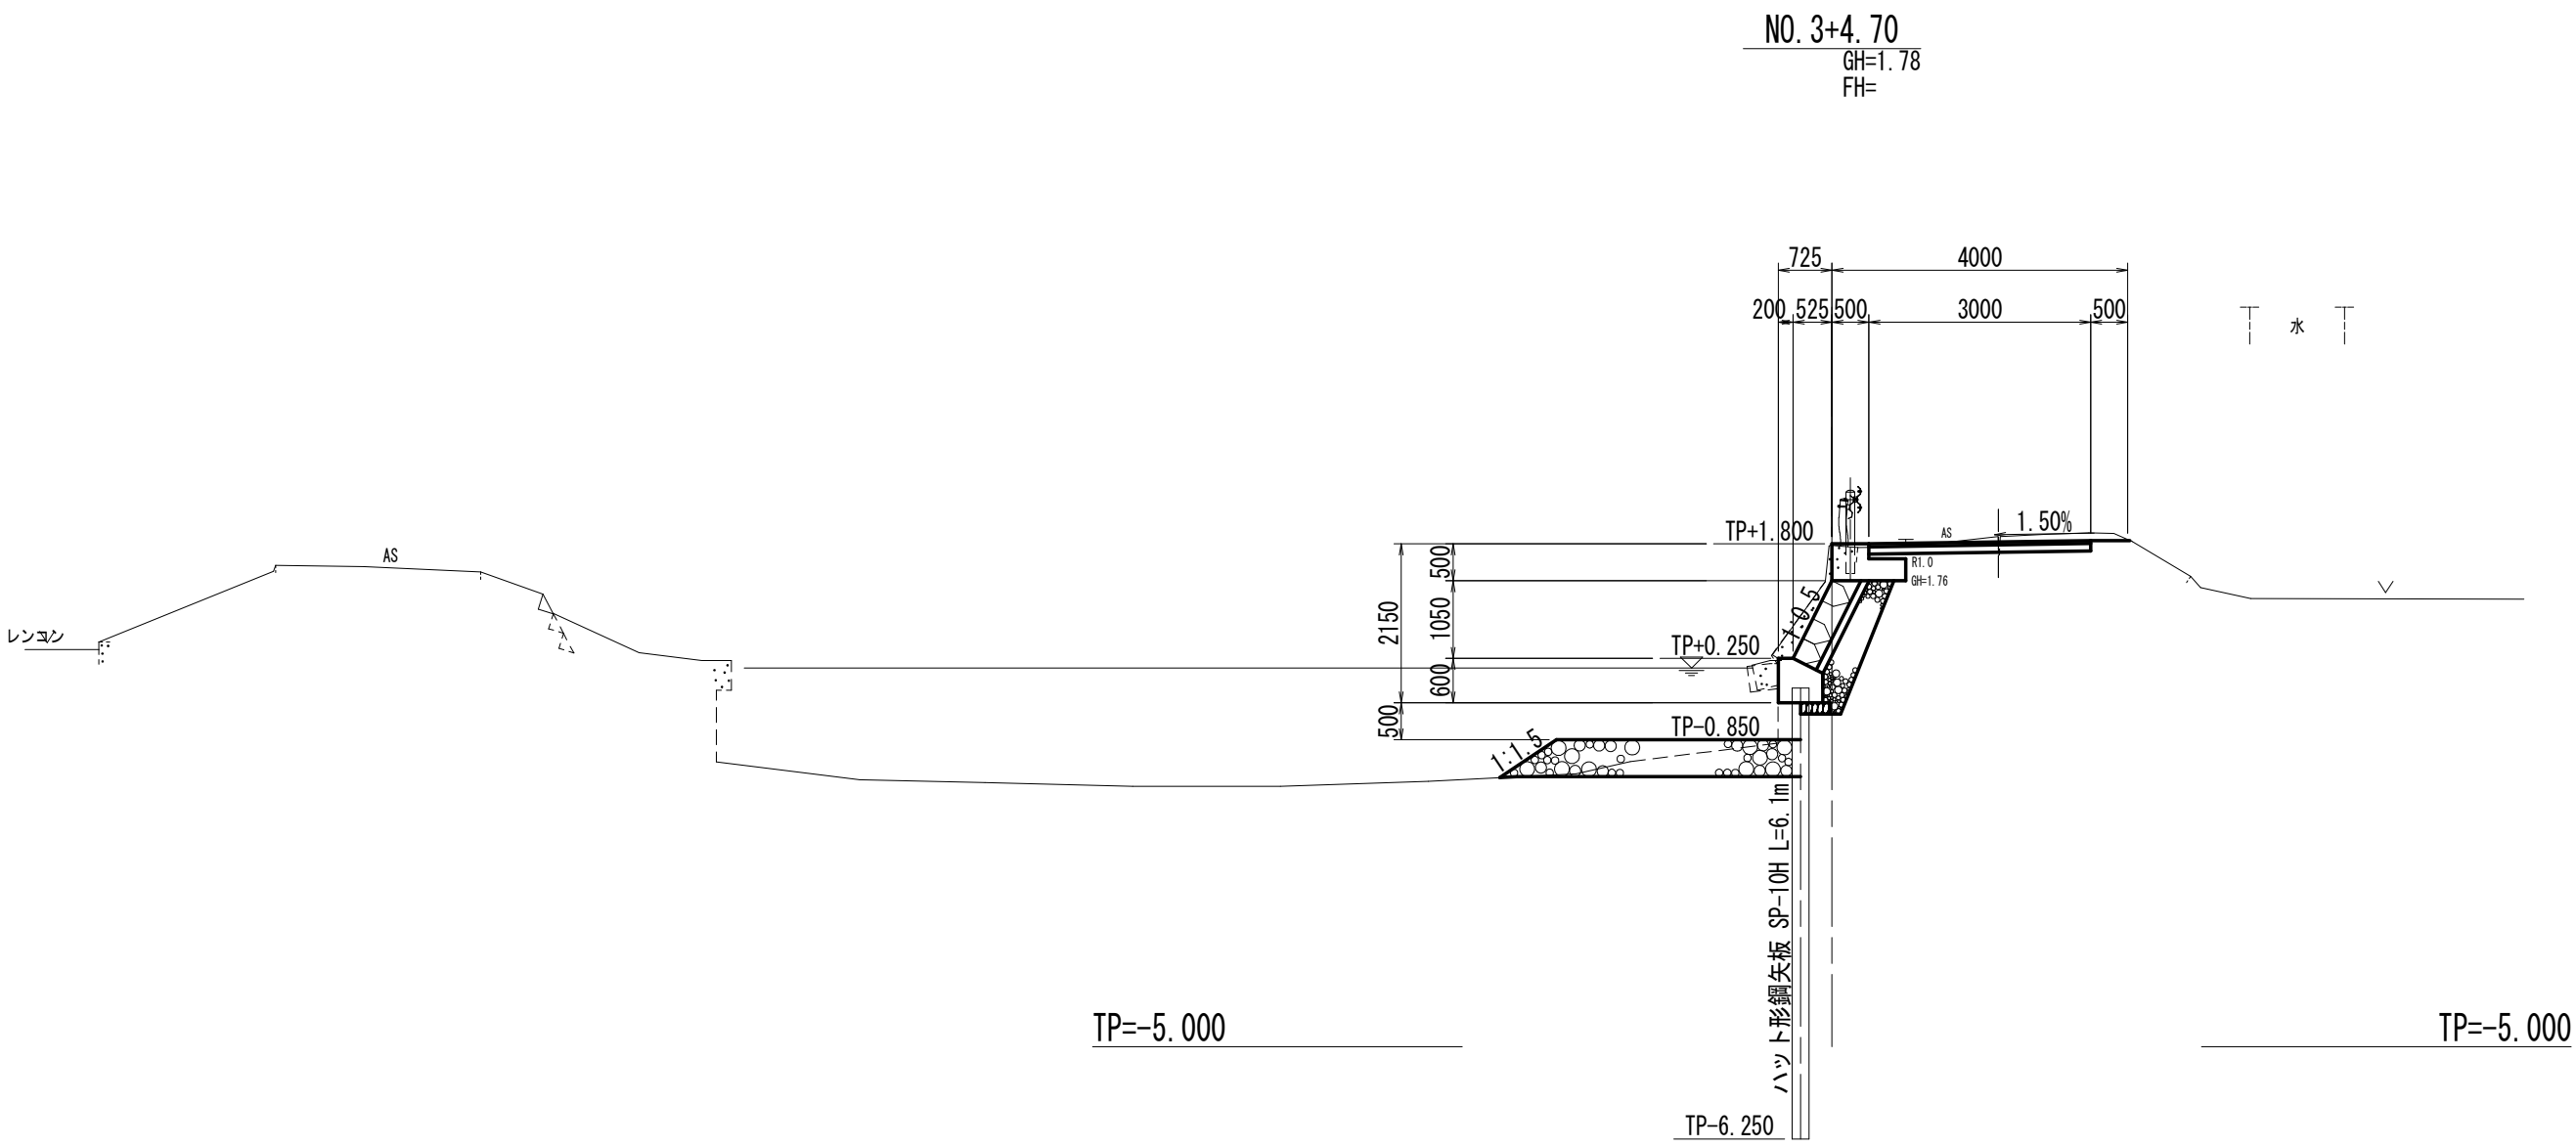

河川土工		
法面整形	盛土部	1.0

法覆護岸工		
表込め砕石	RC-40	0.7

作業土工		
埋戻し	床掘	土砂
		0.3
		W<1.0m
埋戻し		1.0m≤W<4.0m
		0.3


根固め工		
捨石	10～200kg	1.8
捨石均し		0.9

構造物取壊し工		
Co撤去	無筋	0.8
	鉄筋	0.1
As破砕	t=40	4.7

工 事 名	R7徳土 大谷川 松・中喜来 護岸工事		
路線名等	大谷川		
工事箇所	板野郡松茂町中喜来		
図 面 名	横断図 (3/5)		
縮 尺	1:100	図面番号	6 / 11
会 社 名			
事業者名	徳島県東部県土整備局 <徳島庁舎>		

横断図 (4/5)

1:100

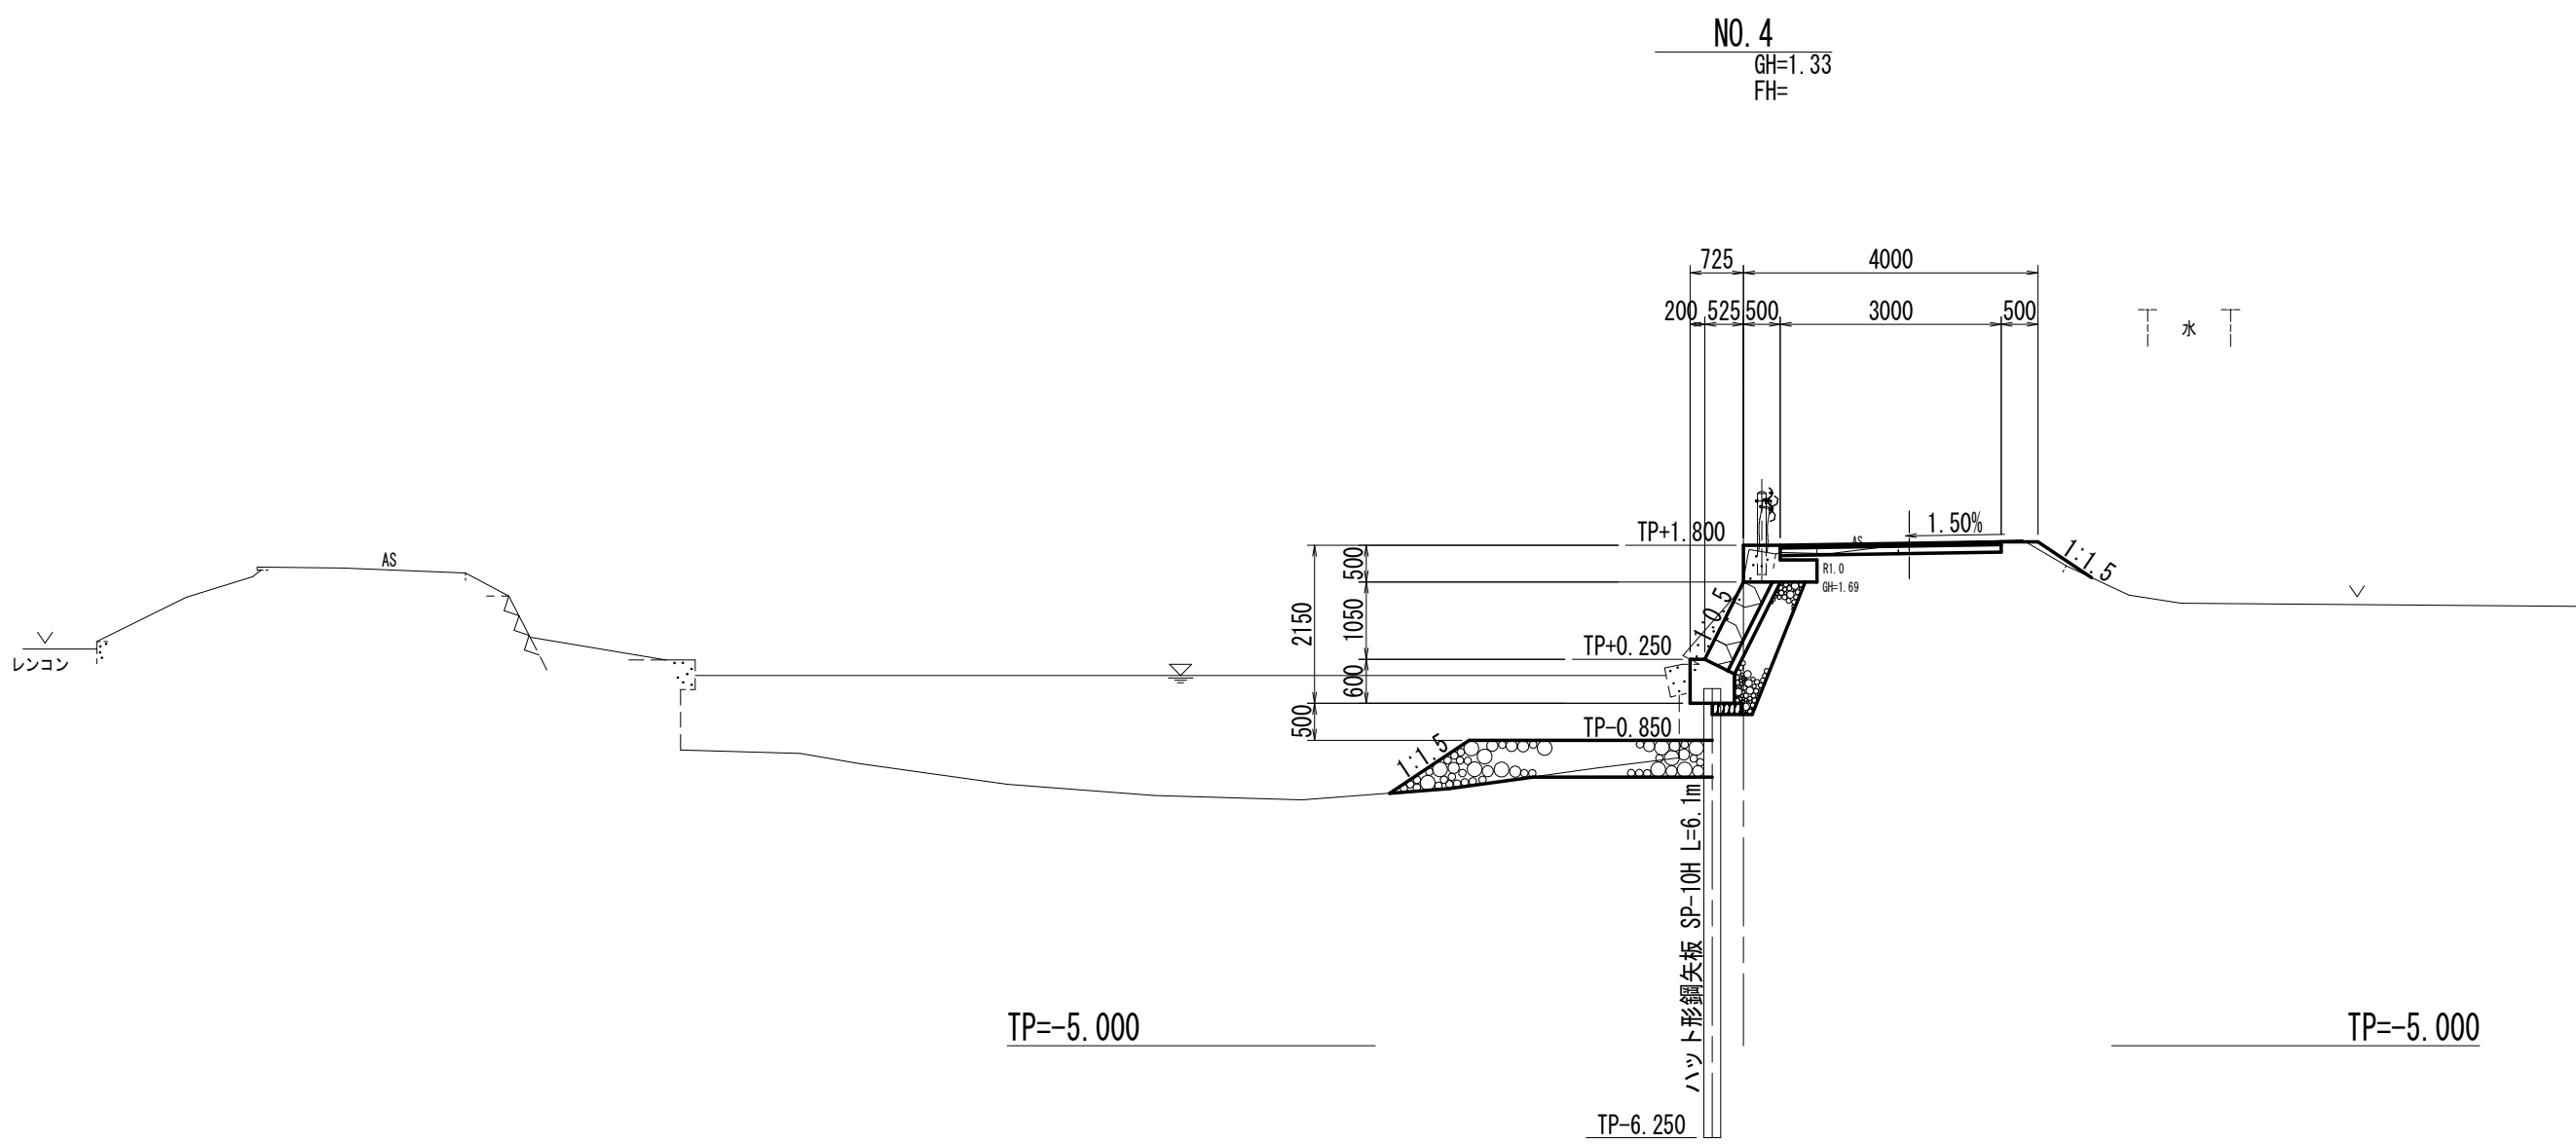


河川土工		
法面整形	盛土部	0.9

法覆護岸工		
表込め砕石	RC-40	0.7

作業土工		
床掘	土砂	0.2
埋戻し	W<1.0m	1.3
	1.0m≤W<4.0m	0.3

根固め工		
捨石	10～200kg	2.1
捨石均し		1.1

構造物取壊し工		
Co撤去	無筋	0.8
	鉄筋	0.2
As破砕	t=40	4.1

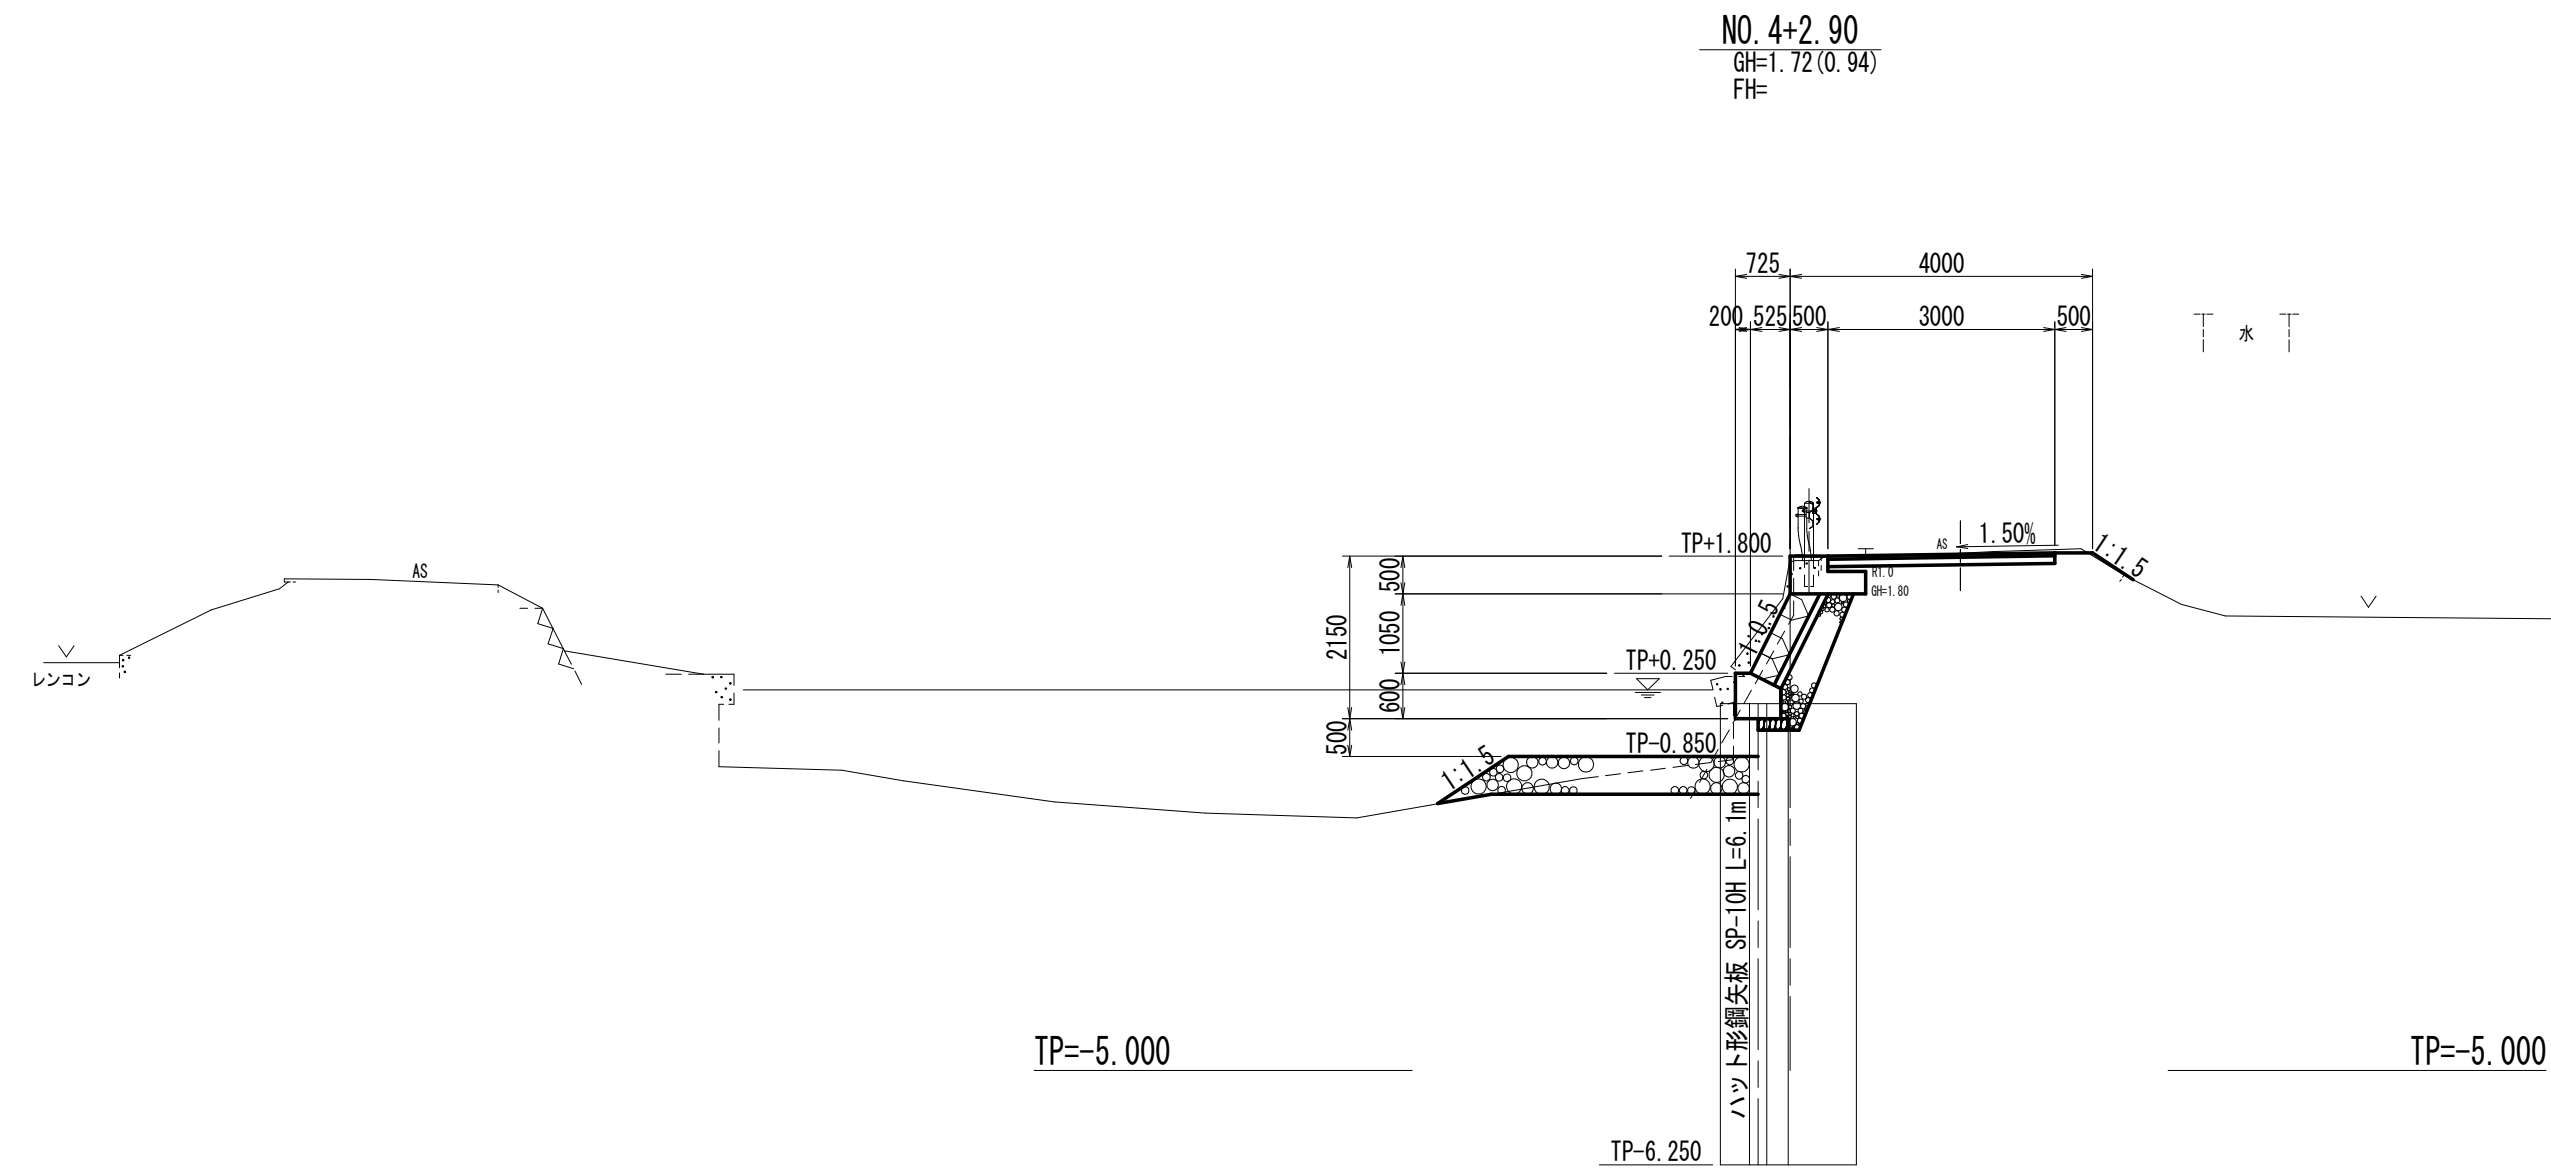

河川土工		
法面整形	盛土部	0.6

法覆護岸工		
表込め砕石	RC-40	0.7

作業土工		
床掘	土砂	0.2
埋戻し	W<1.0m	1.3
	1.0m≤W<4.0m	0.3


根固め工		
捨石	10～200kg	1.9
捨石均し		1.1

構造物取壊し工		
Co撤去	無筋	0.8
	鉄筋	0.1
As破砕	t=40	4.2

工 事 名	R7徳土 大谷川 松・中喜来 護岸工事		
路線名等	大谷川		
工事箇所	板野郡松茂町中喜来		
図 面 名	横断図 (4/5)		
縮 尺	1:100	図面番号	7 / 11
会 社 名			
事業者名	徳島県東部県土整備局 <徳島庁舎>		

横断図 (5/5)


1:100

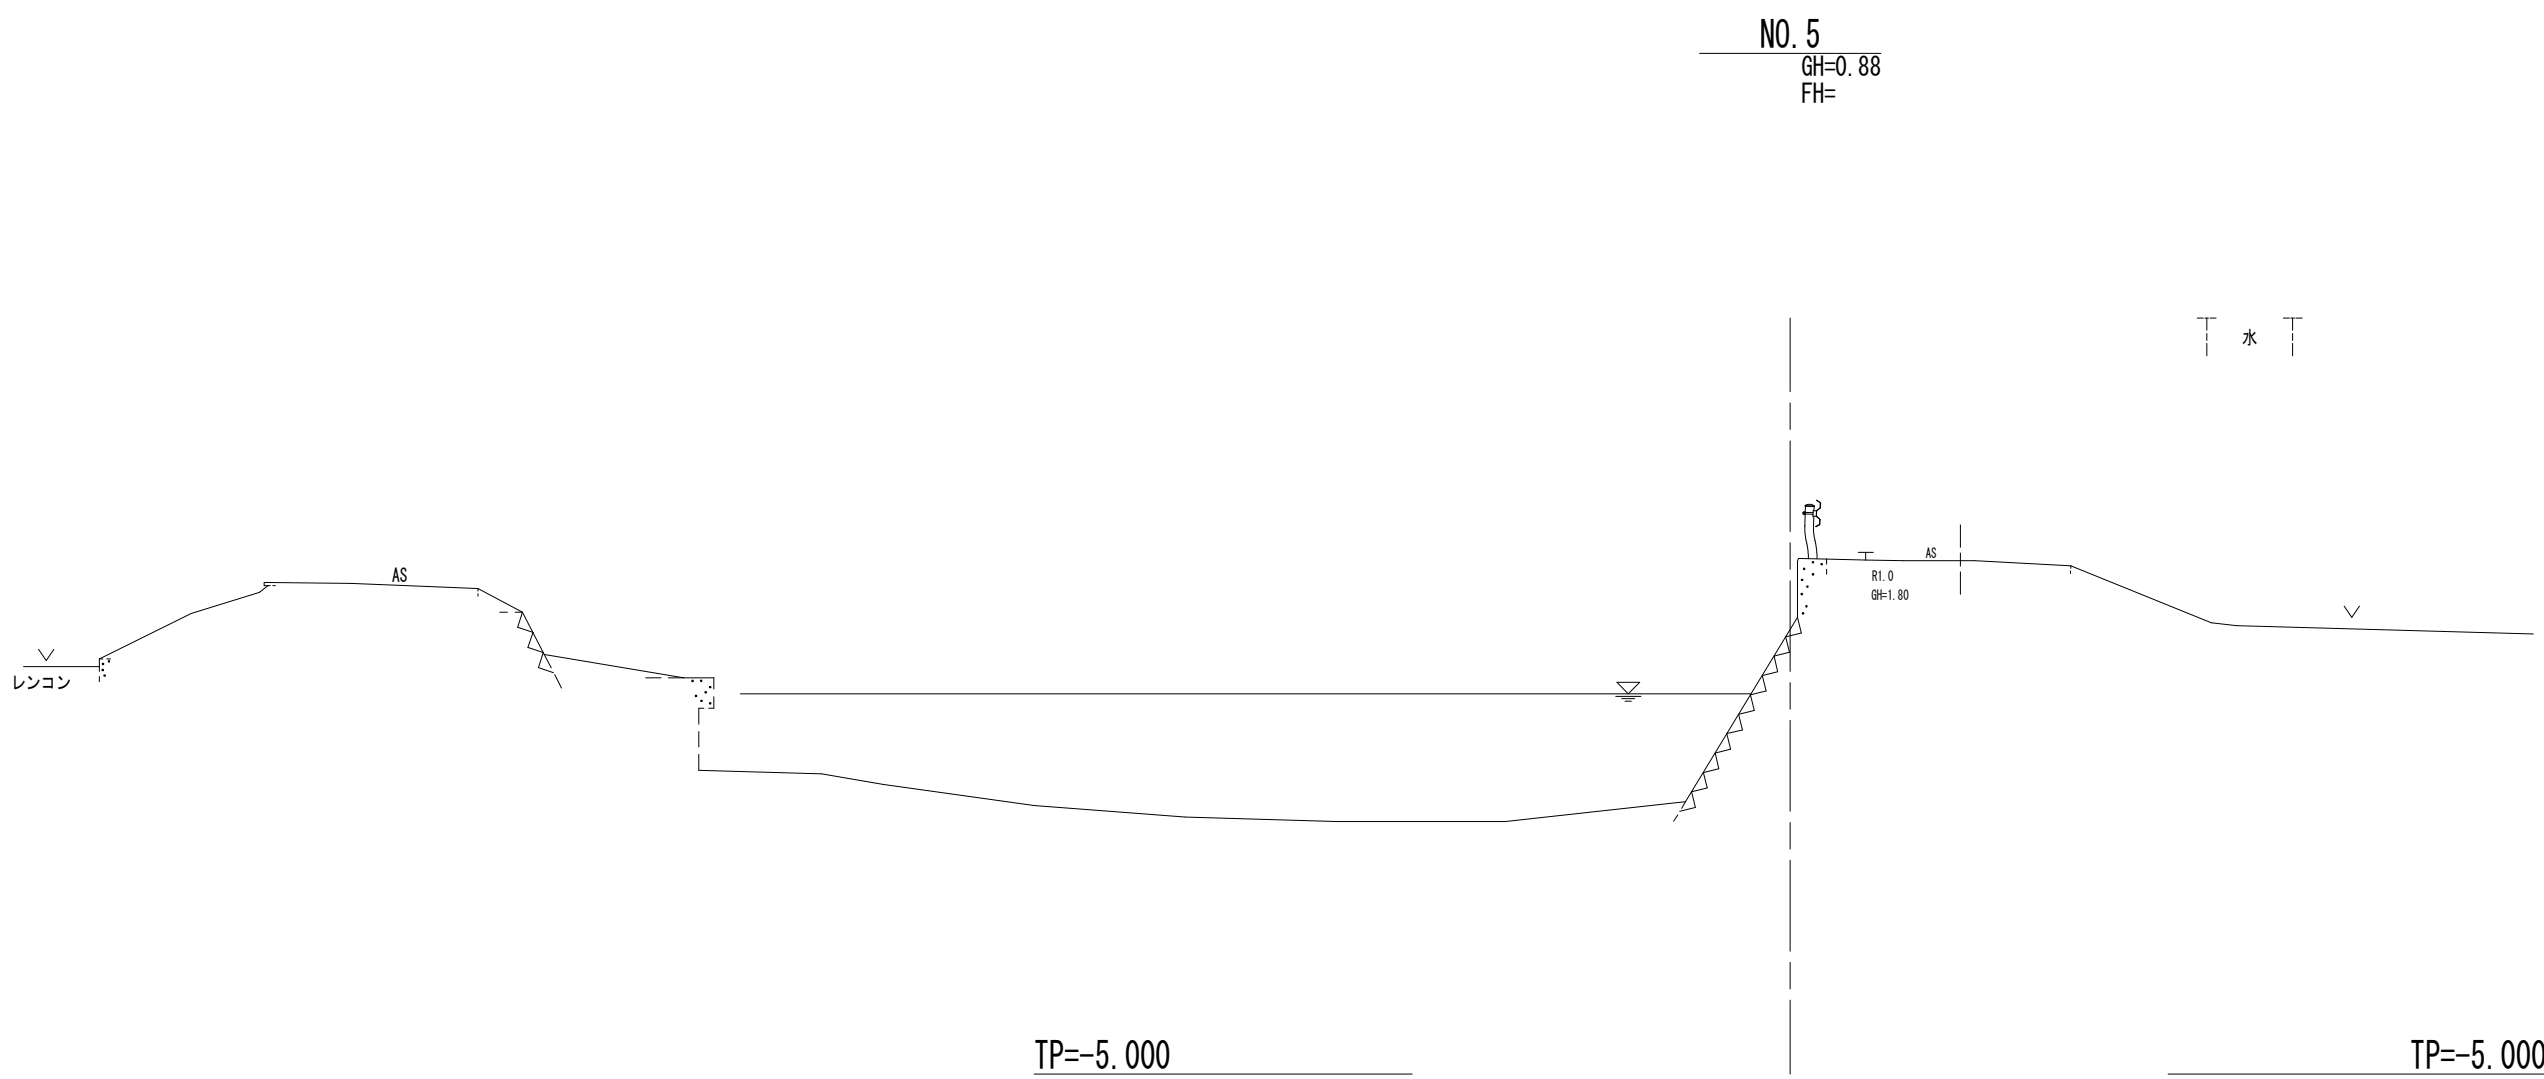


工 事 名	R7徳土 大谷川 松・中喜来 護岸工事			
路線名等	大谷川			
工事箇所	板野郡松茂町中喜来			
図 面 名	横断図 (5/5)			
縮 尺	1:100	図面番号	8	/ 11
会 社 名				
事業者名	徳島県東部県土整備局 <徳島庁舎>			

構造図(1/3)

間知ブロック積
1:25

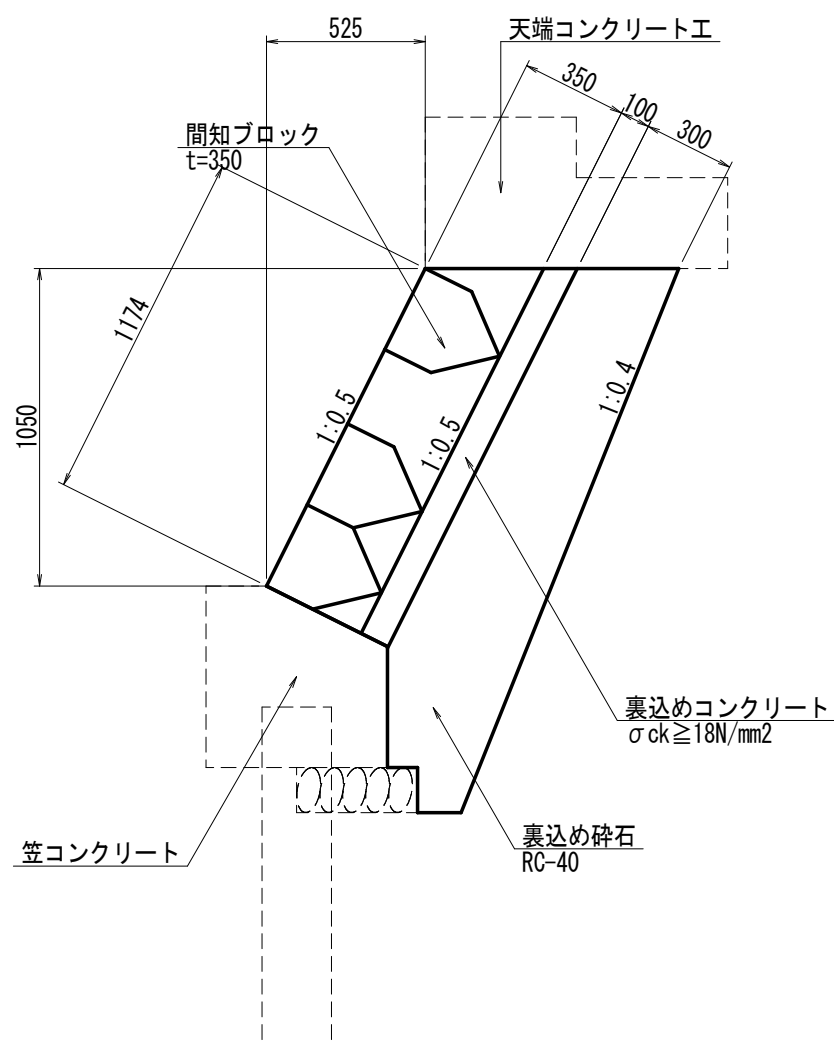



天端コンクリート工
1:25

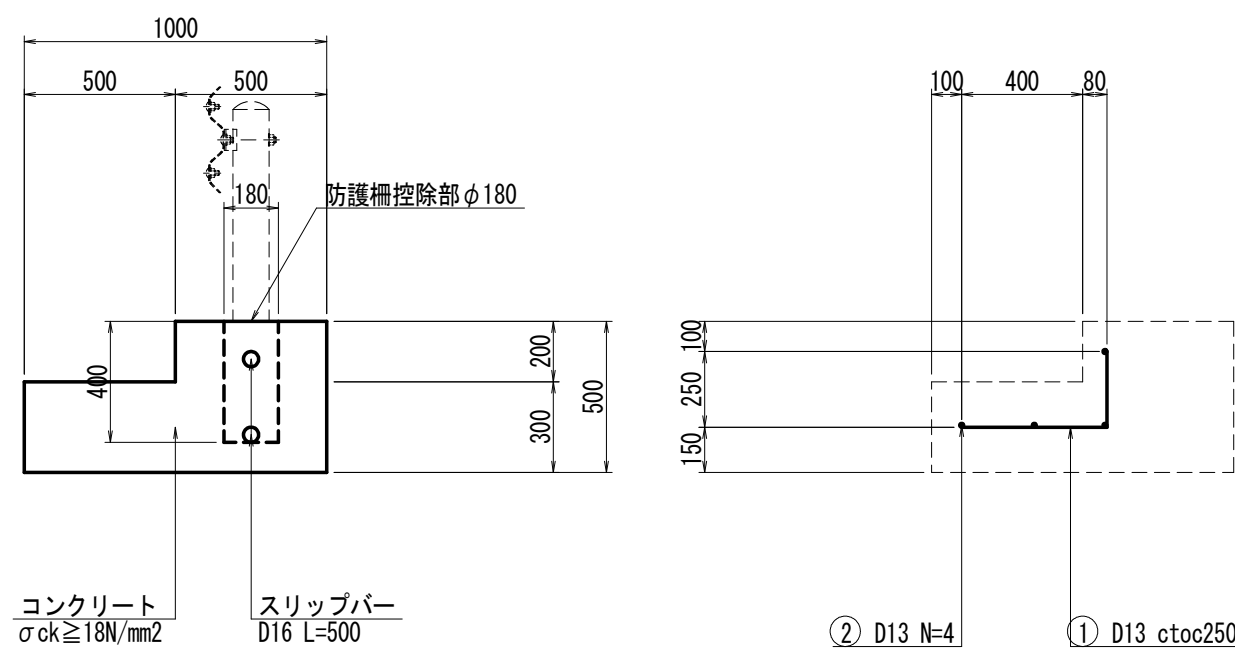


天端コンクリート工		規格		単位	数量
コンクリート	σ _{ck} ≥ 18N/mm ²	m ³	4.0		
型枠	一般型枠	m ²	10.0		
目地材	t=10mm	m ²	0.4		

鉄筋質量表(天端コンクリート工)							10.0m当り
記号	径	長さ(mm)	本数	単位重量(kg/m)	1本当り重量(kg)	重量(kg)	摘要
1	D13	650	40	0.995	0.65	26.00	
2	D13	9800	4	0.995	9.75	39.00	
SD345				D13	65.0kg / 10.0m		

ガードレール(Gr-C-2B)
1:25



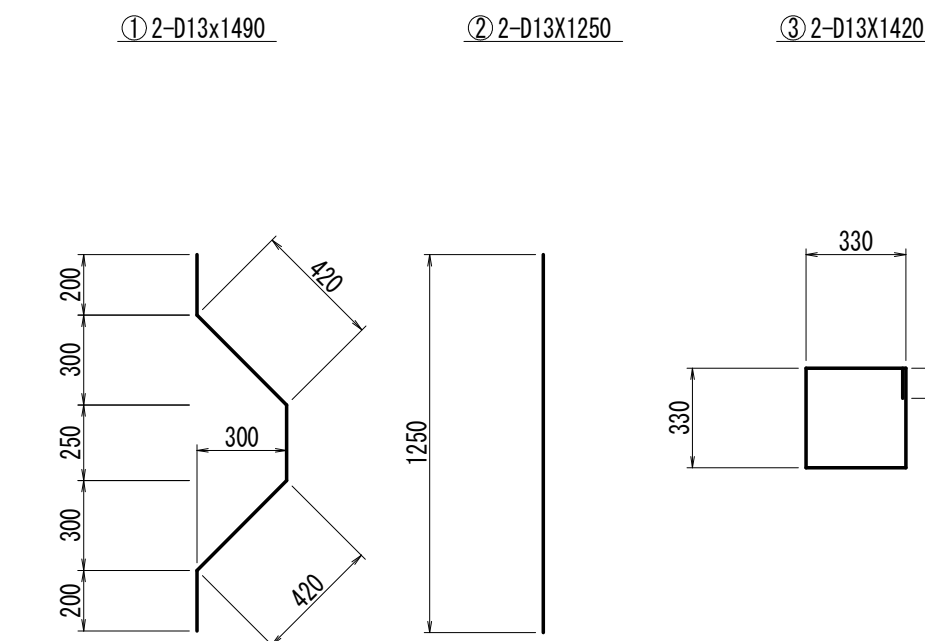
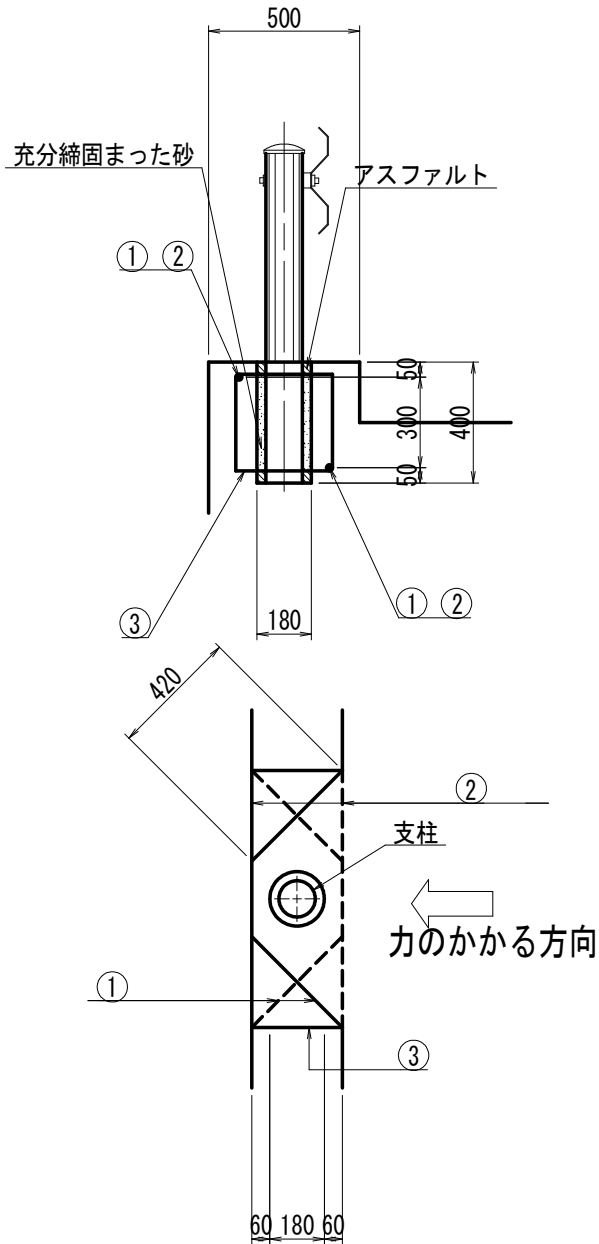


配置図
1:25

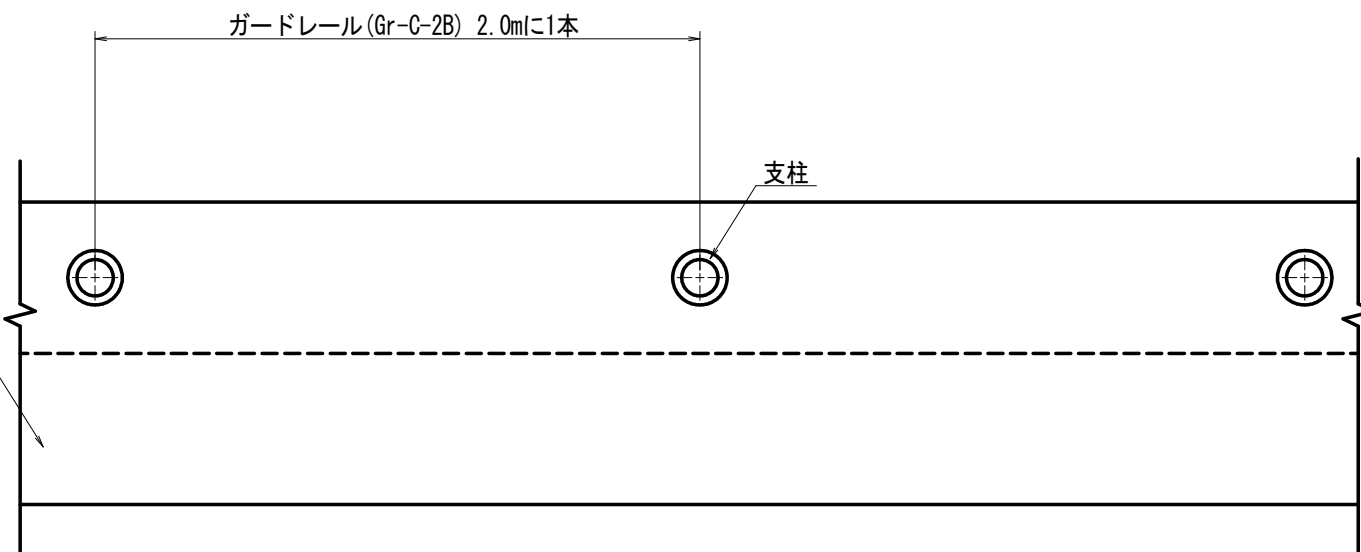

鉄筋質量表(ガードレール)							支柱1箇所当り
記号	径	長さ(mm)	本数	単位重量(kg/m)	1本当り重量(kg)	重量(kg)	摘要
1	D13	1490	2	0.995	1.48	2.97	
2	D13	1250	2	0.995	1.24	2.49	
3	D13	1420	2	0.995	1.41	2.83	
SD345				D13	8.3kg / 1箇所		

笠コンクリート
1:25

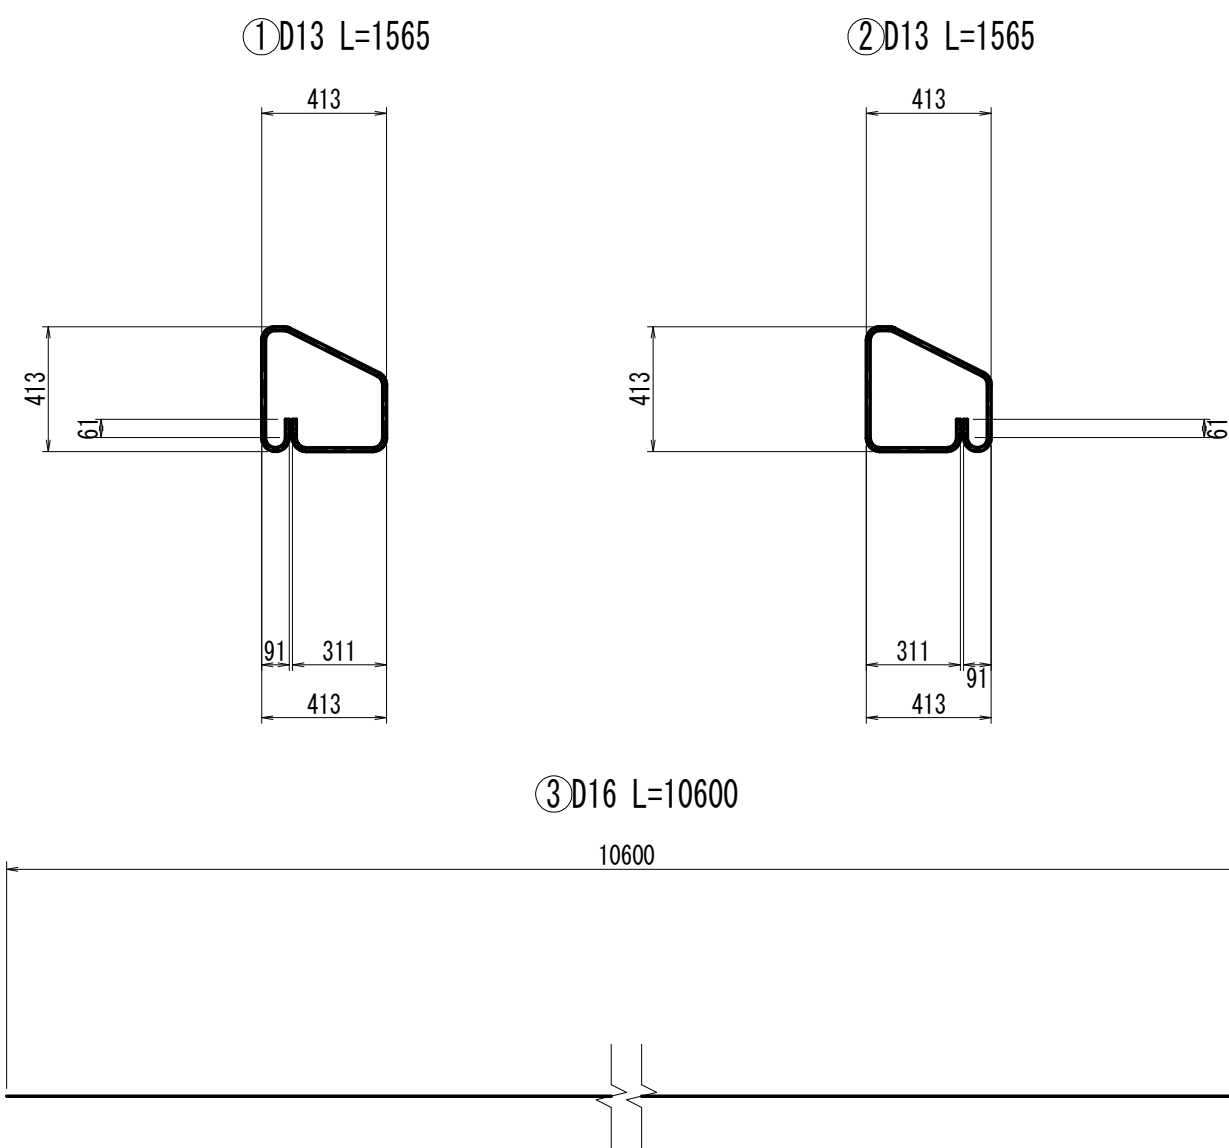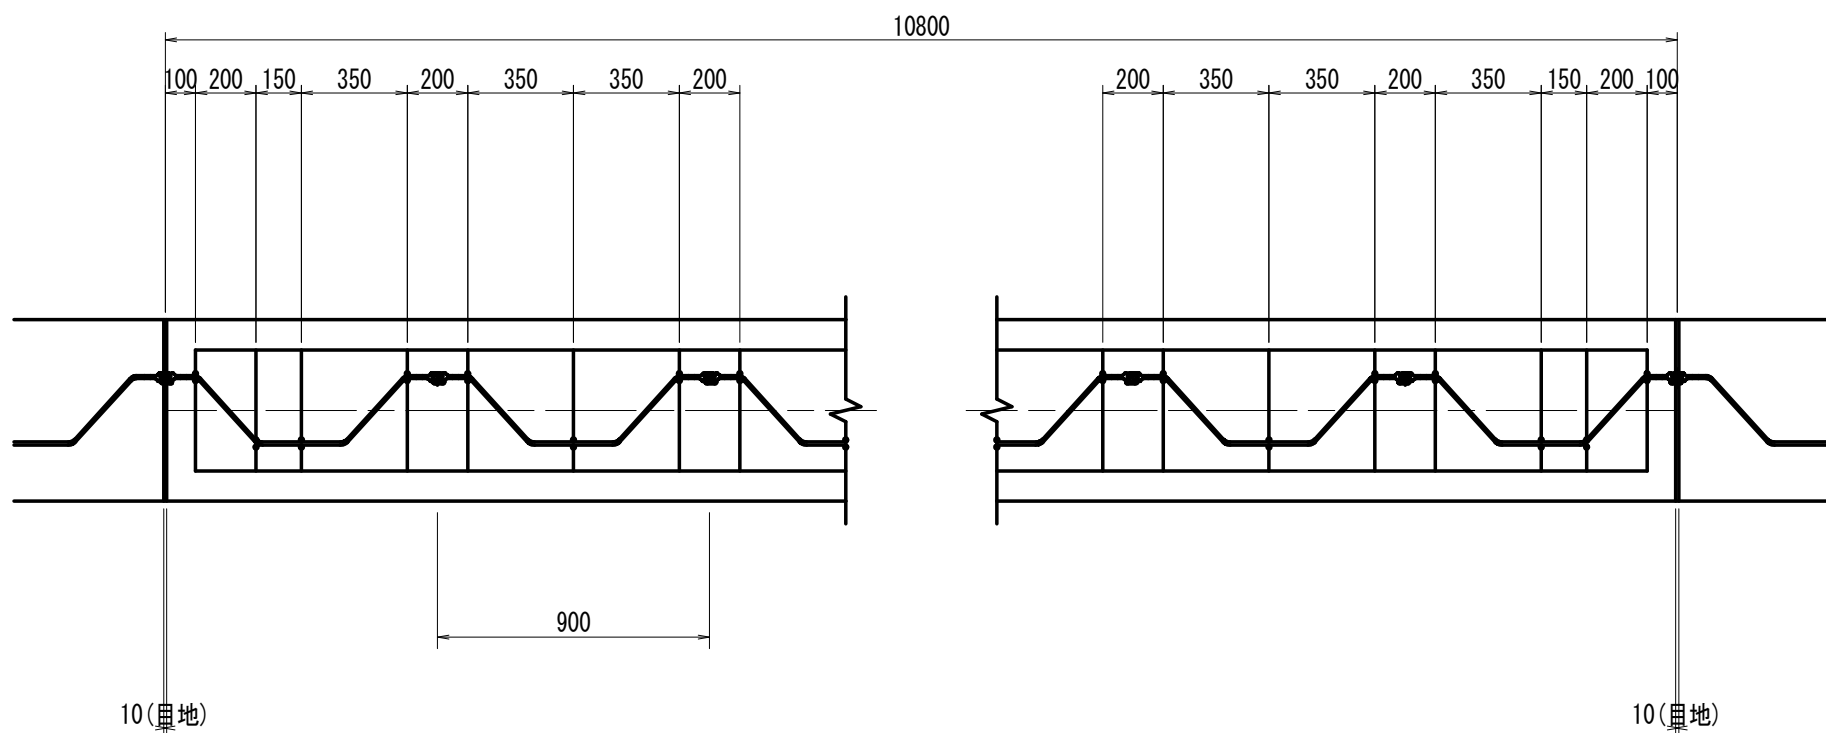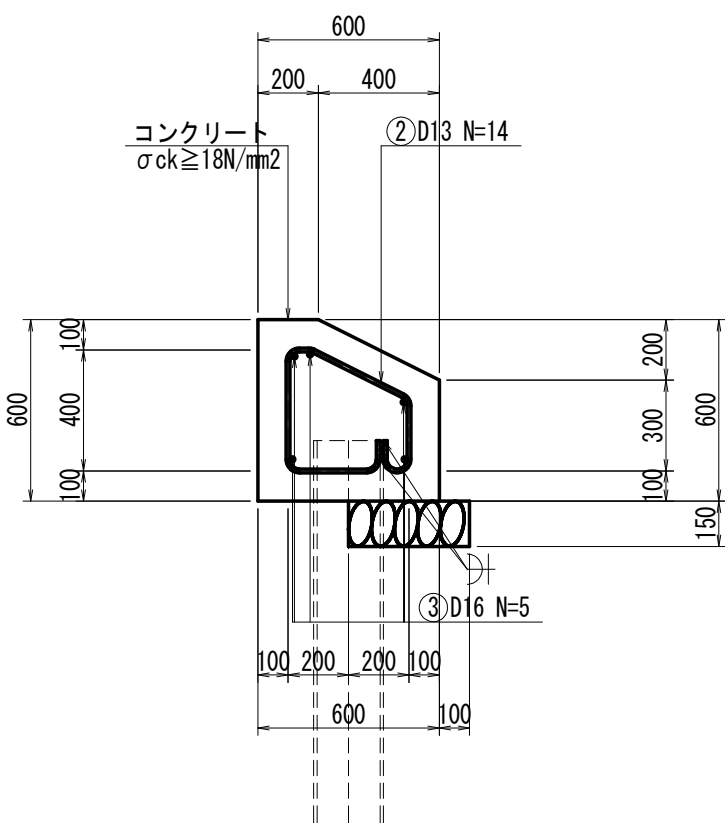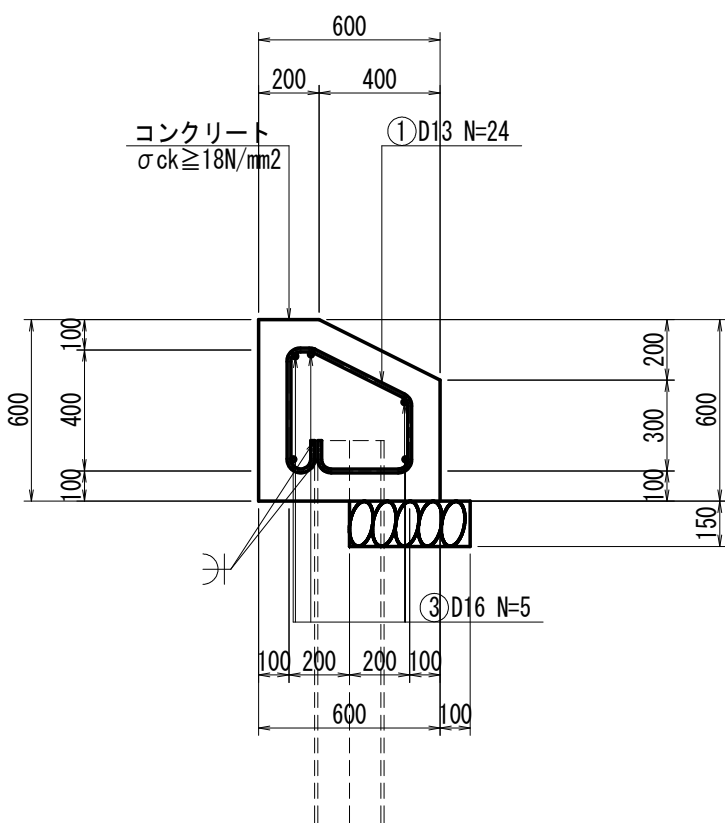

注: 鉄筋加工図寸法は鉄筋中心表示

笠コンクリート		10.8m当り	
名称	規格	単位	数量
コンクリート	σ _{ck} ≥ 18N/mm ²	m ³	3.5
型枠	小型構造物	m ²	18.9
基礎砕石	RC-40, t=150	m ²	4.3
基面整正	土砂	m ²	4.3
目地材	t=10mm	m ²	0.3
鉄筋溶接	K型フレア	m	9.1



鉄筋質量表(笠コンクリート)							10.8m当り
記号	径	長さ(mm)	本数	単位重量(kg/m)	1本当り重量(kg)	重量(kg)	摘要
1	D13	1565	24	0.995	1.56	37.37	
2	D13	1565	14	0.995	1.56	21.80	
3	D16	10600	5	1.560	16.54	82.68	
SD345				D13	59.2kg / 10.8m		
SD345				D16	82.7kg / 10.8m		

工事名	R7徳士 大谷川 松・中喜来 護岸工事		
路線名等	大谷川		
工事箇所	板野郡松茂町中喜来		
図面名	構造図(1/3)		
縮尺	図示	図面番号	9 / 11
会社名			
事業者名	徳島県東部県土整備局 <徳島庁舎>		

構造図 (2/3)


間知ブロック積展開図

V=1:50
H=1:250

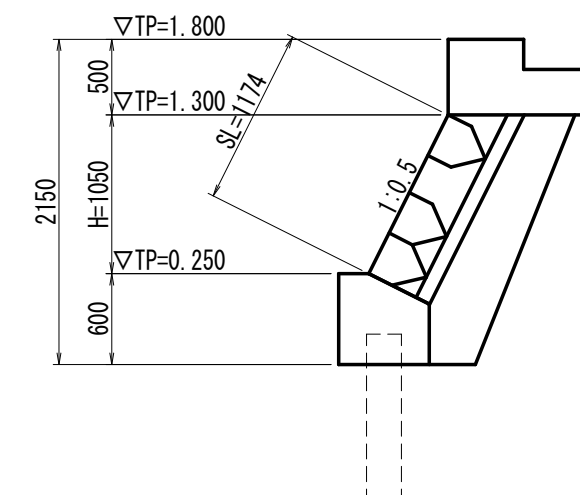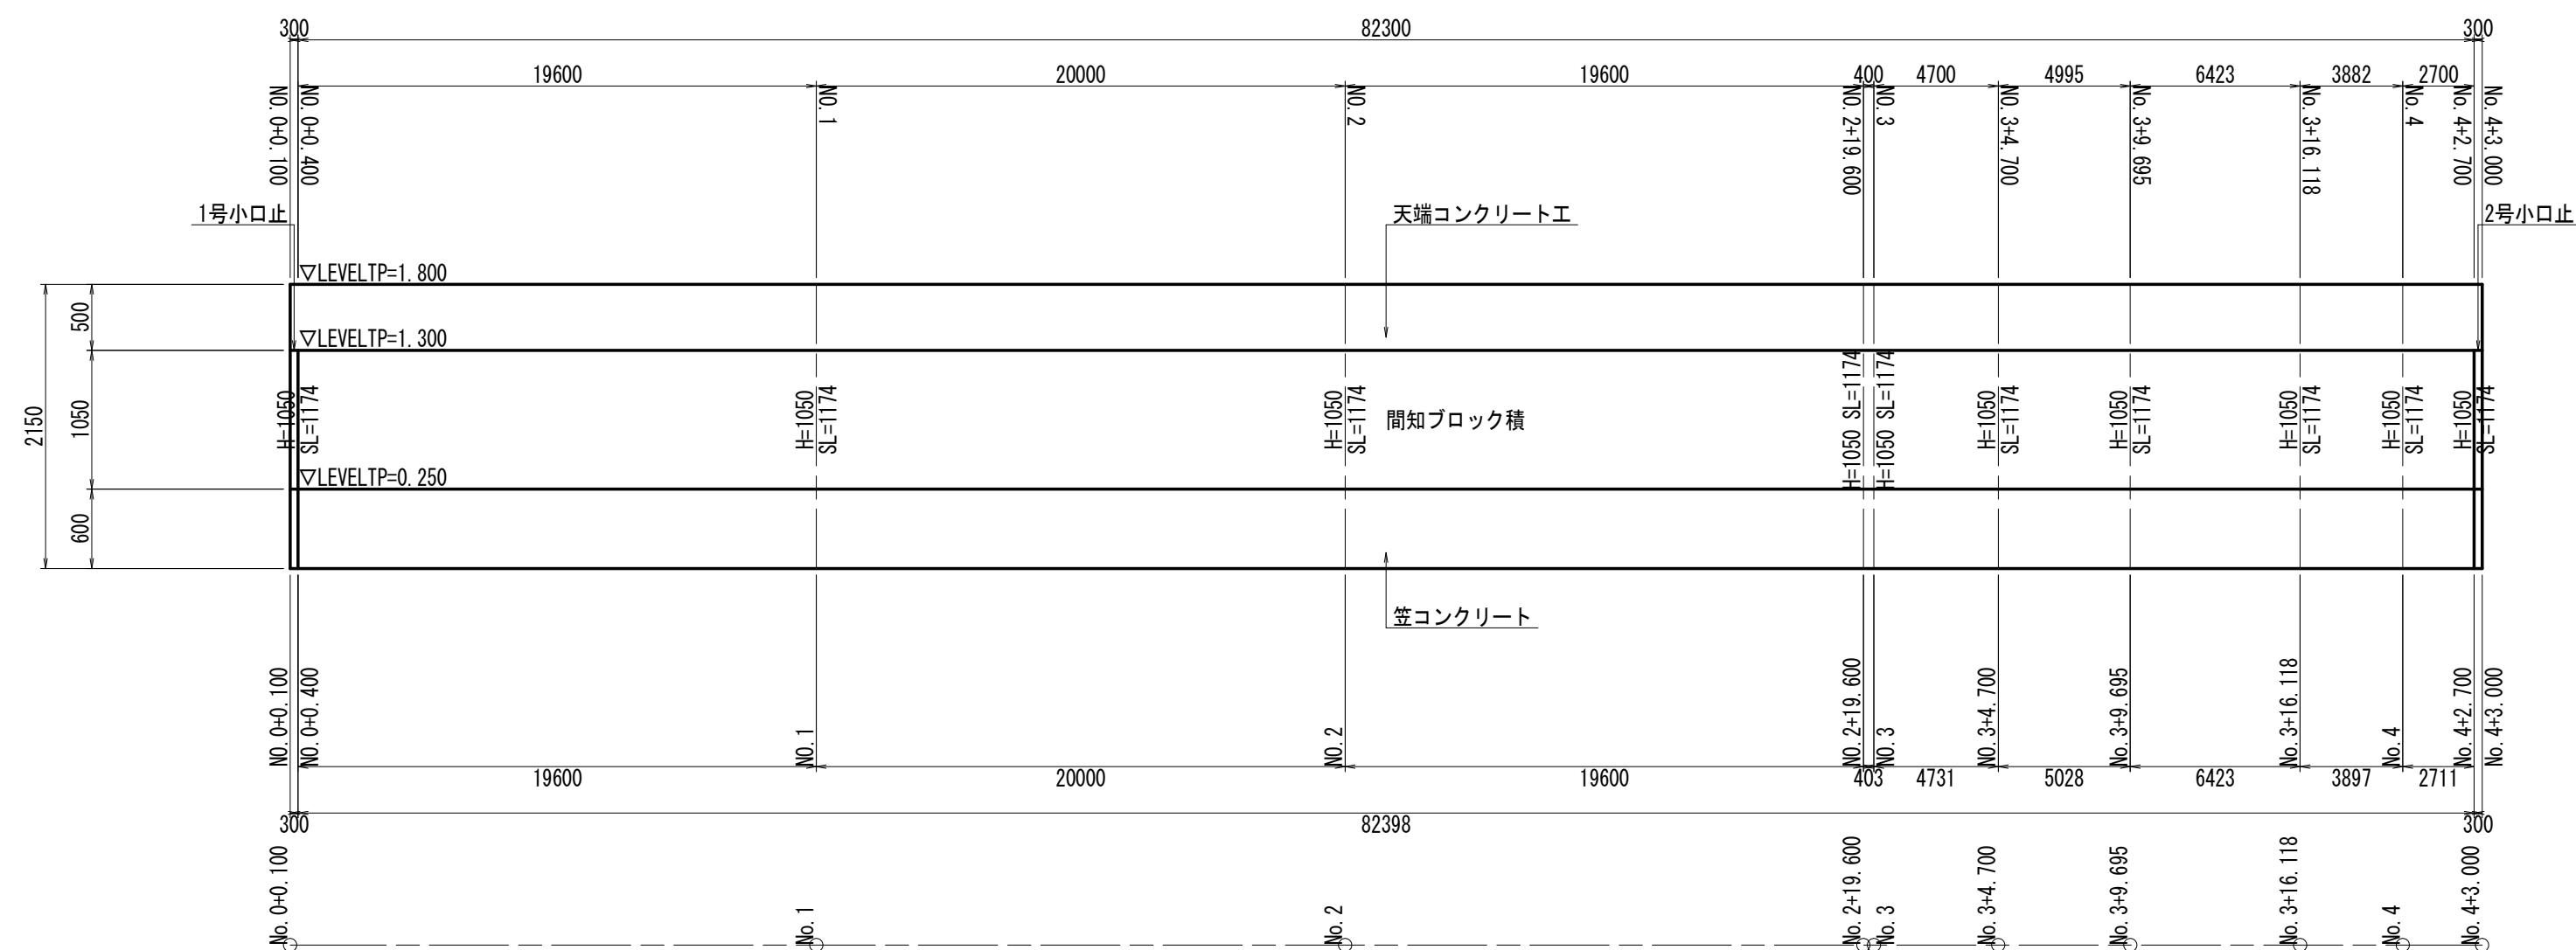


アスファルト舗装工

1/25

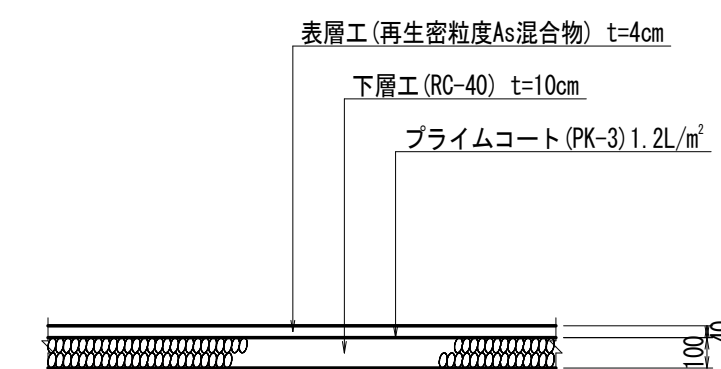

1号小口止


1/50

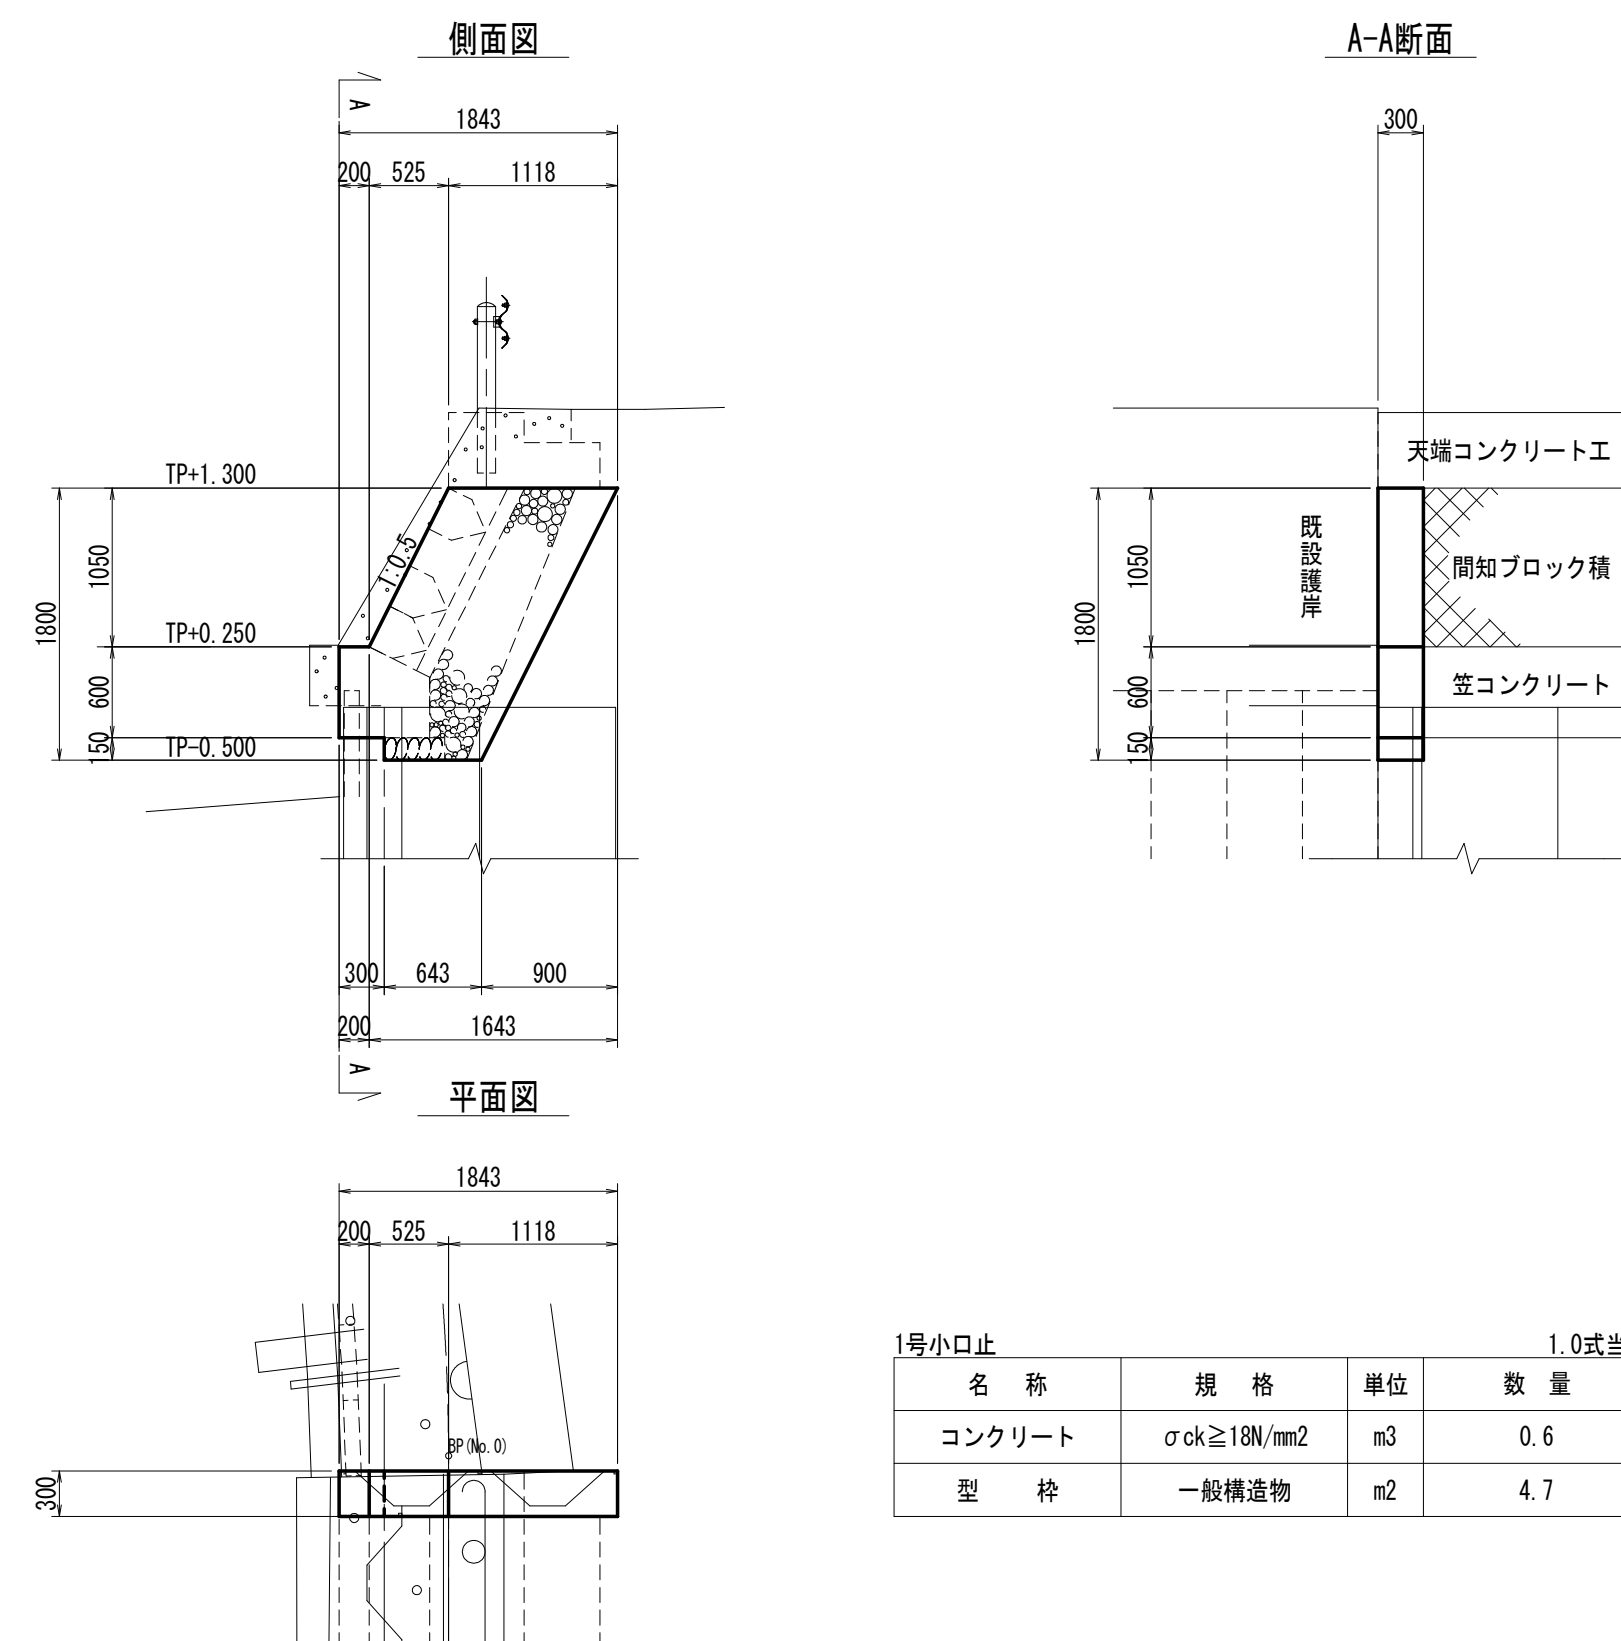

1号小口止			1.0式当り
名 称	規 格	単位	数 量
コンクリート	$\sigma_{ck} \geq 18N/mm^2$	m ³	0.6
型 枠	一般構造物	m ²	4.7

2号小口止

1/50

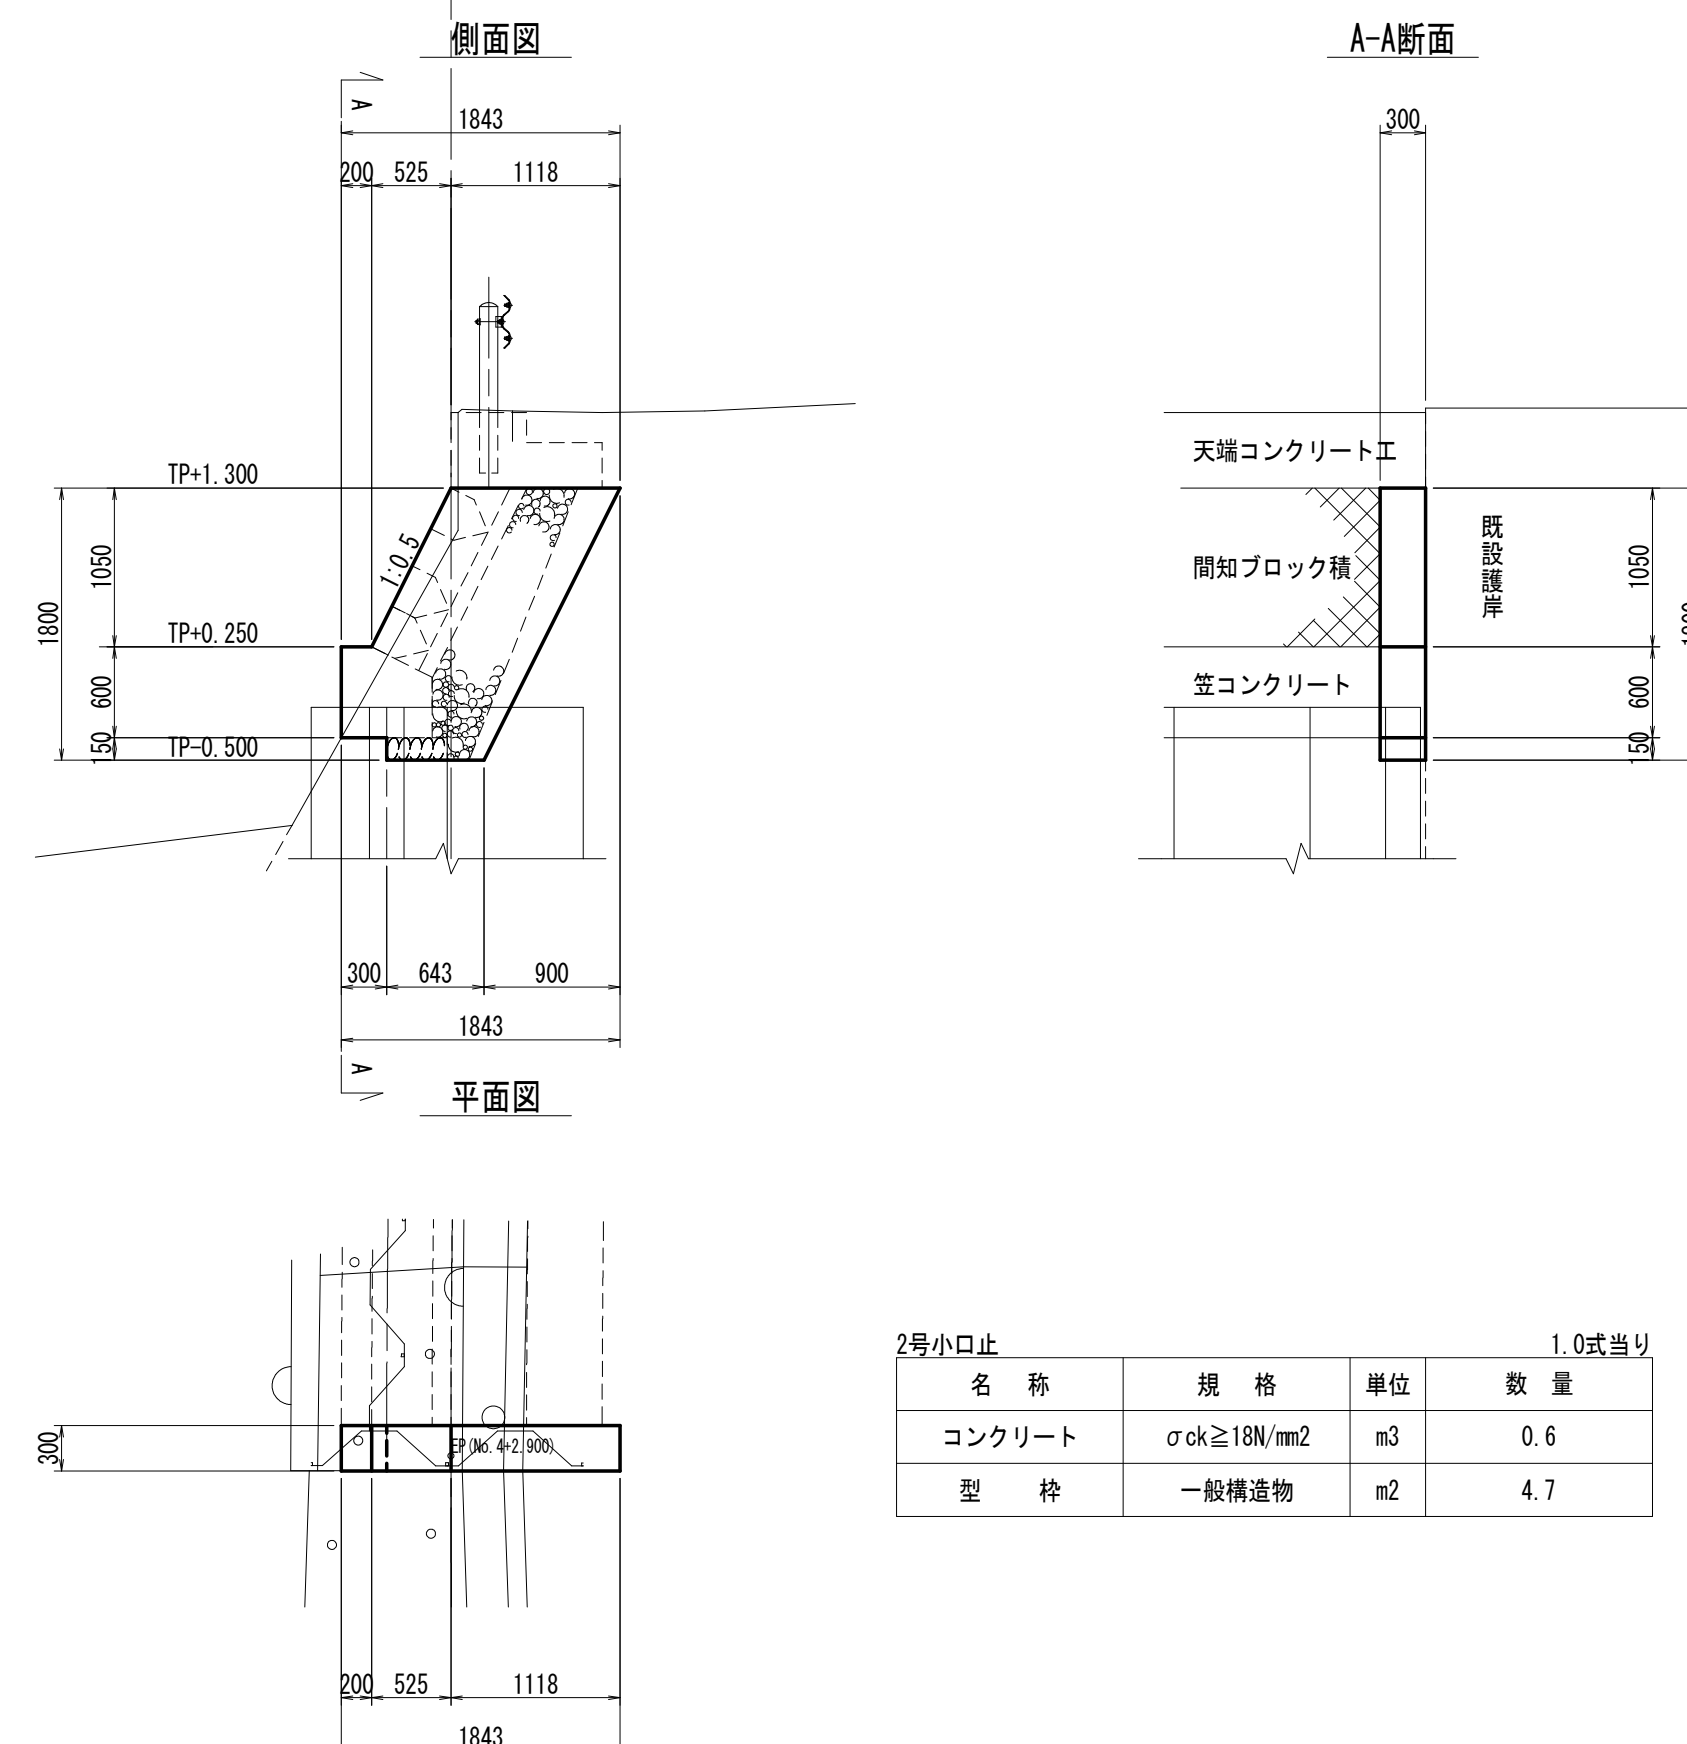


2号小口止			1.0式当り
名 称	規 格	単位	数 量
コンクリート	$\sigma_{ck} \geq 18N/mm^2$	m ³	0.6
型 枠	一般構造物	m ²	4.7


工事名	R7徳土 大谷川 松・中喜来 護岸工事		
路線名等	大谷川		
工事箇所	坂野郡松茂町中喜来		
図面名	構造図 (2/3)		
縮尺	図示	図面番号	10 / 11
会社名			
事業者名	徳島県東部県土整備局 <徳島庁舎>		

構造図(3/3)


矢板工展開図
1:250

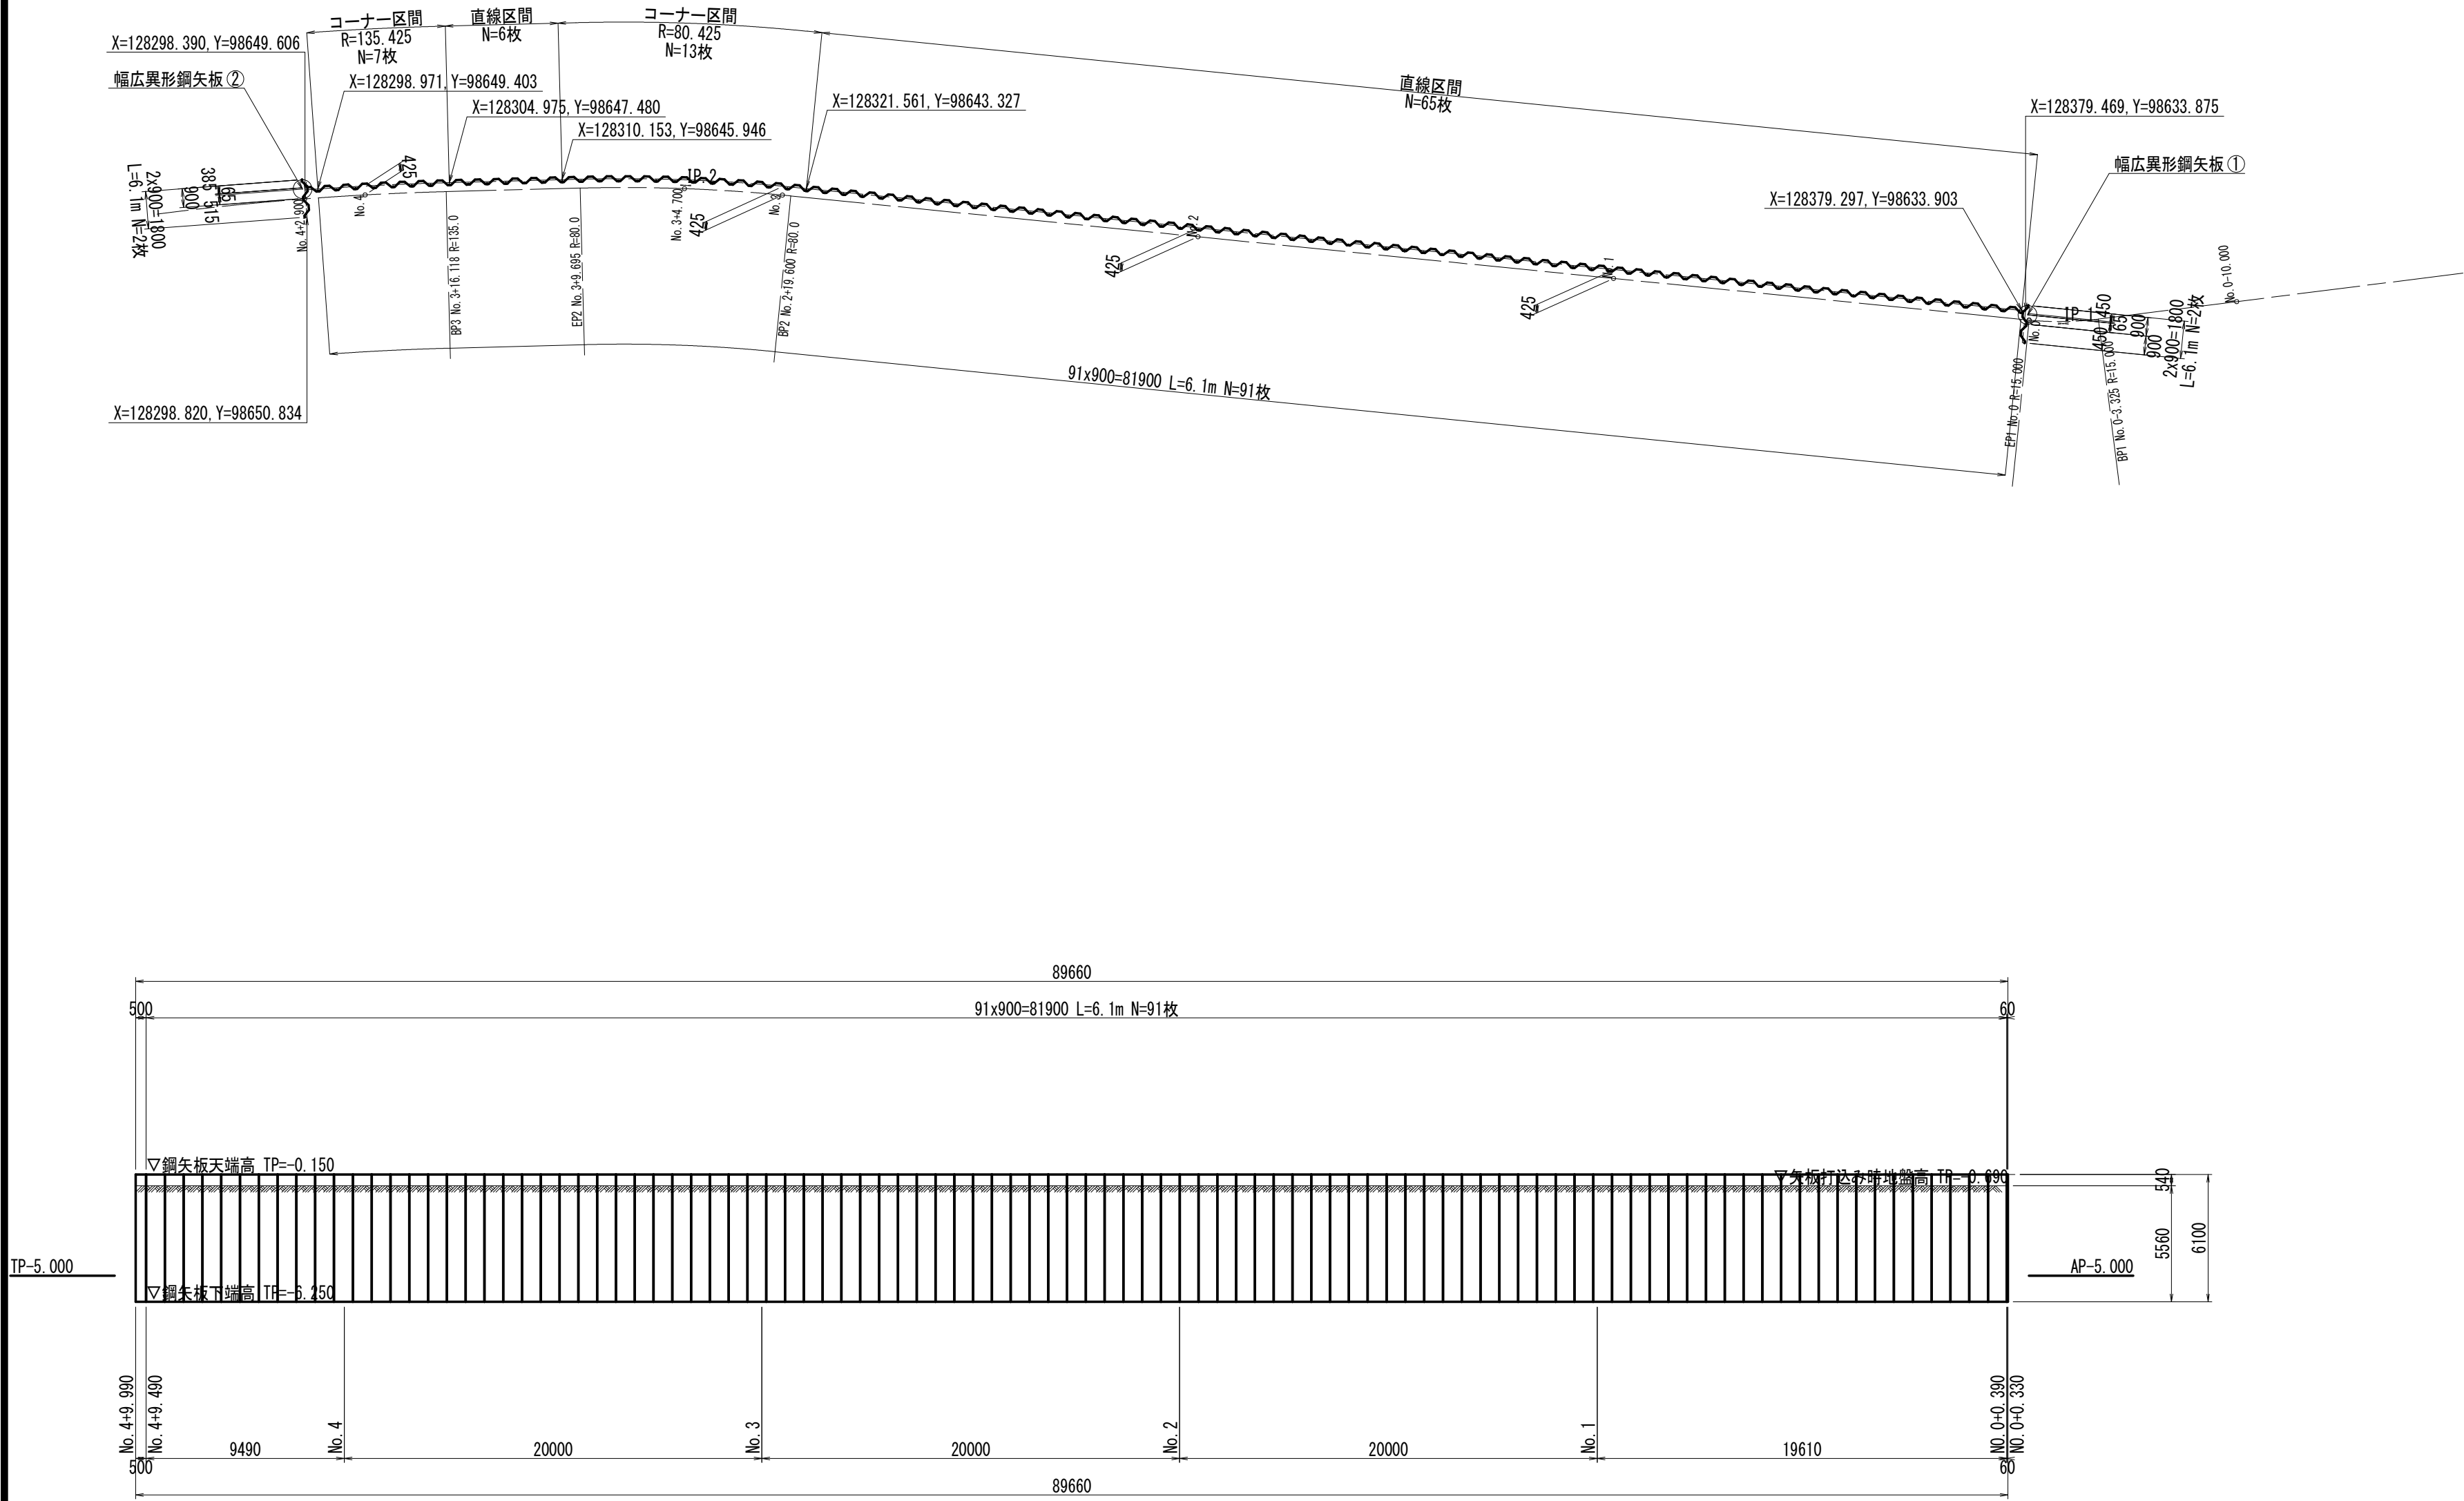

幅広異形鋼矢板 ① (N=1.0箇所)
1:50

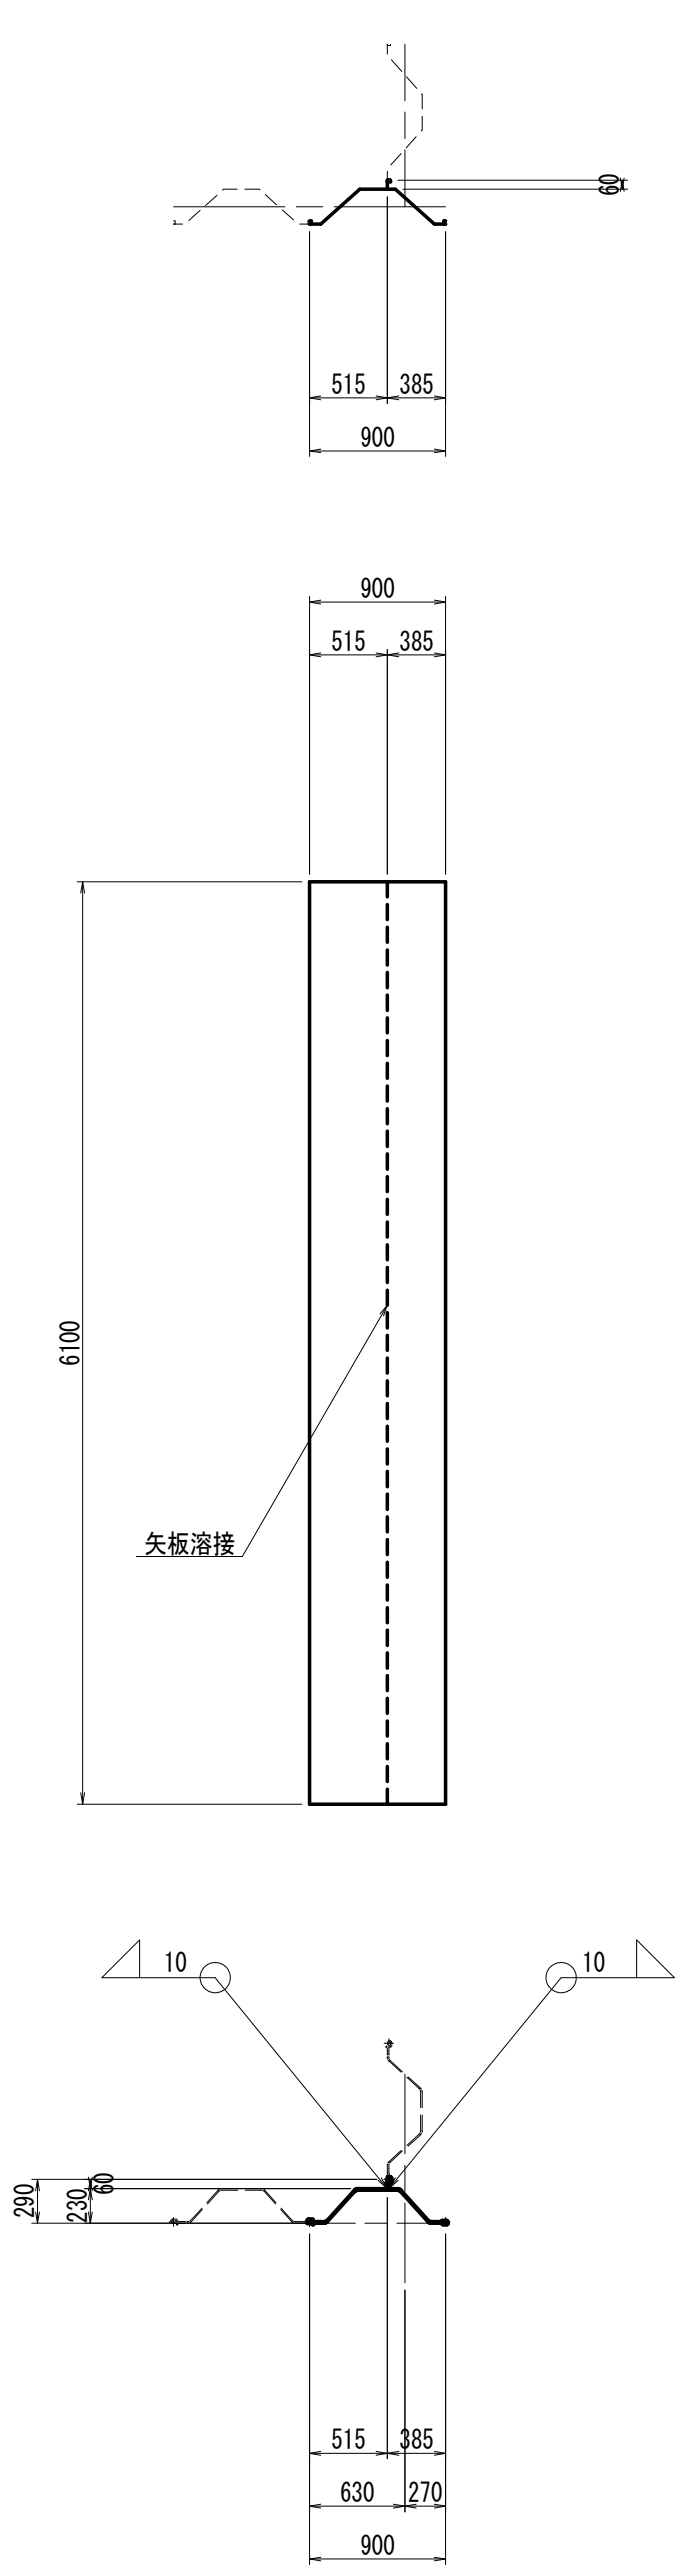

幅広異形鋼矢板 ② (N=1.0箇所)
1:50

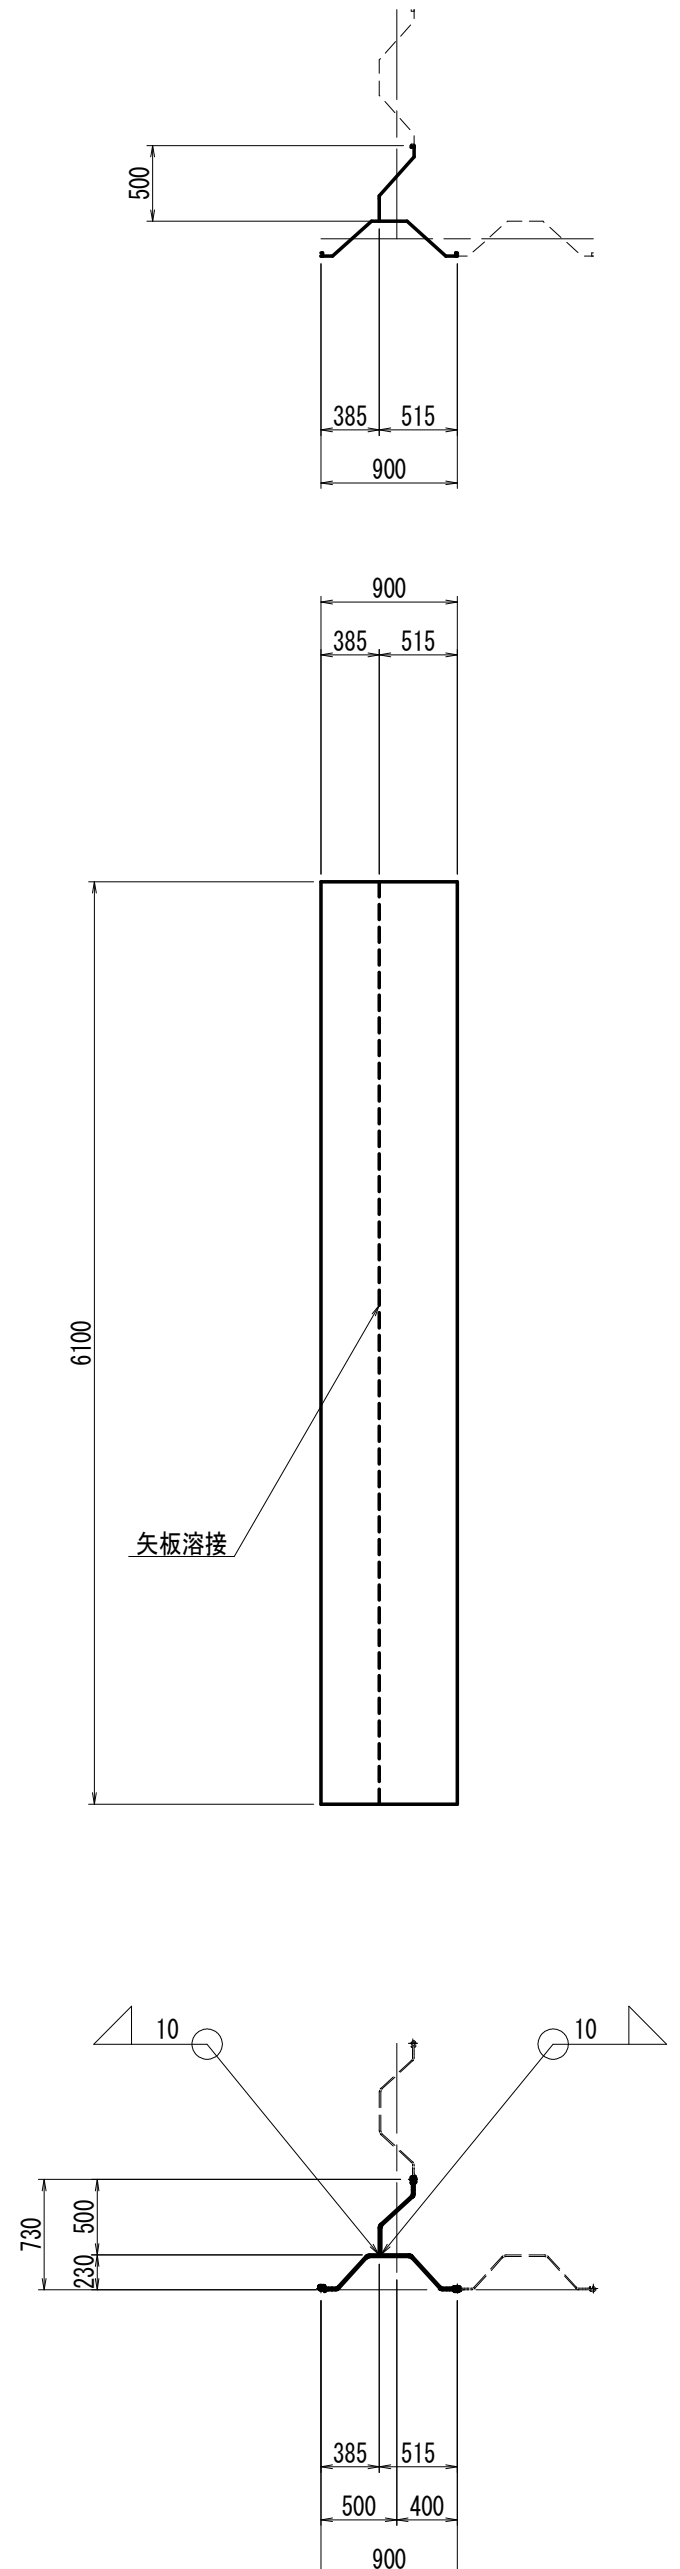

工事名	R7徳士 大谷川 松・中喜来 護岸工事			
路線名等	大谷川			
工事箇所	板野郡松茂町中喜来			
図面名	構造図(3/3)			
縮尺	図示	図面番号	11	/ 11
会社名				
事業者名	徳島県東部県土整備局 <徳島庁舎>			