


平面图 $S_c=1:1000$

現地測量 A=0.02km² 路線測量 L=0.43km

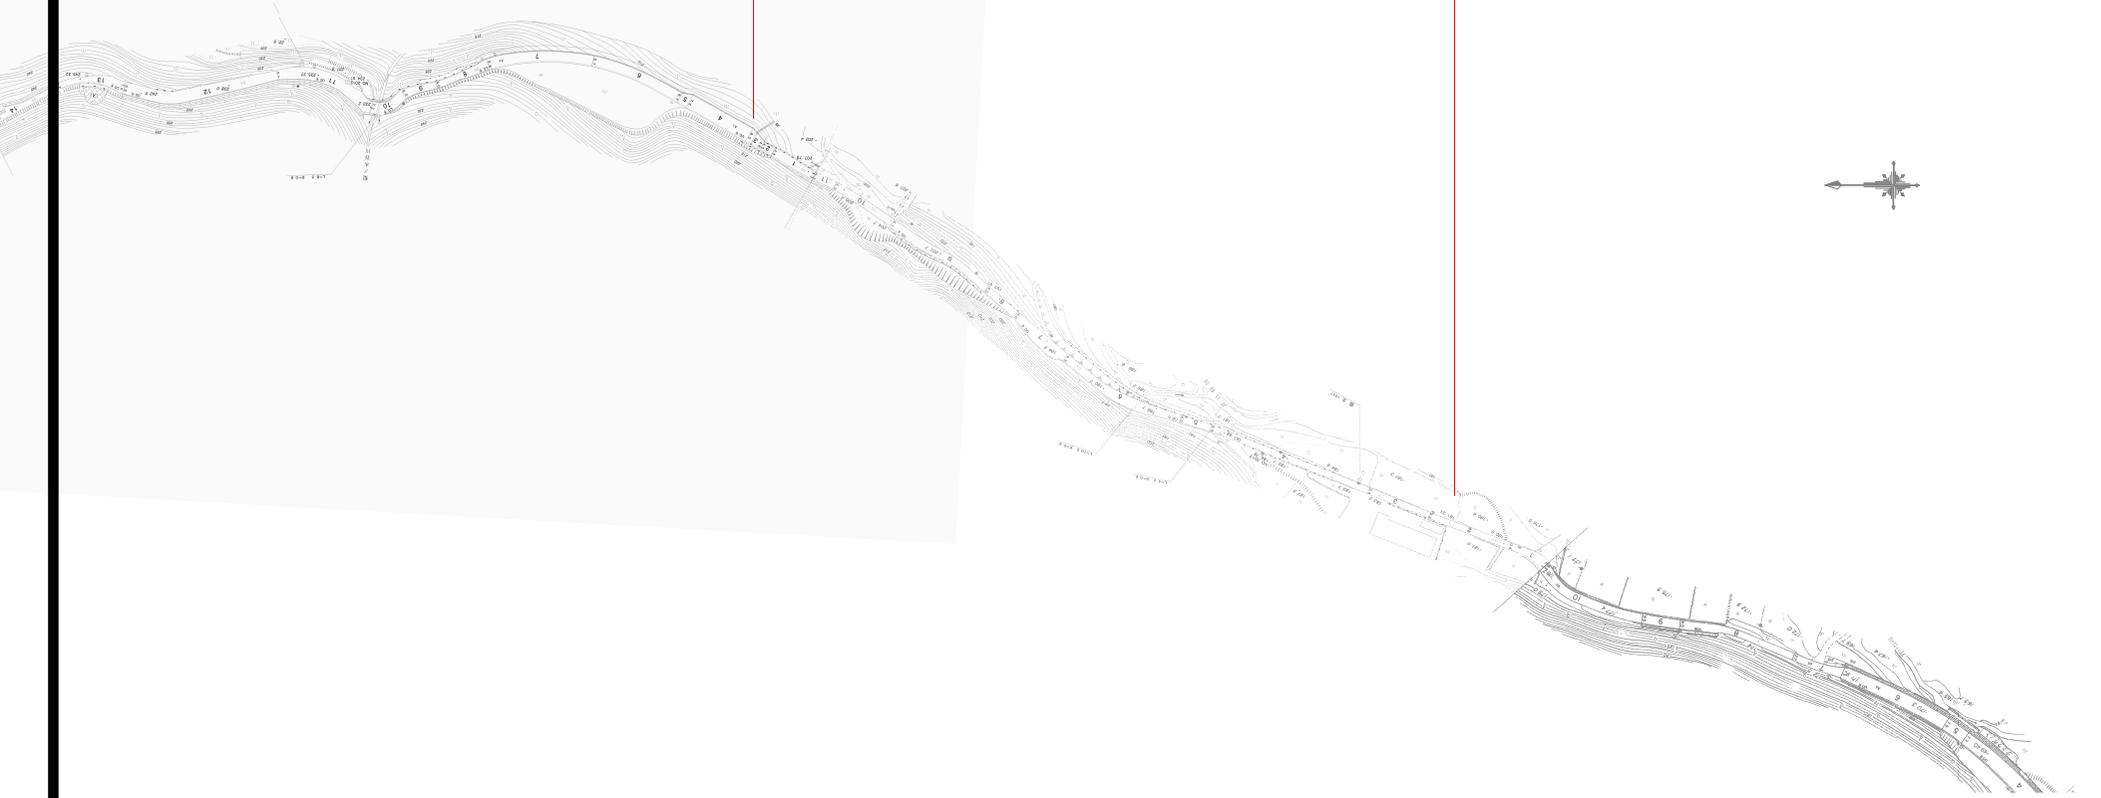

実施設計図面		梨子木工区	
工事名	R7馬土 穴吹埴之江線他 美・産梨子木他 道路測量業務		
路線名等	(一) 穴吹埴之江線他		
工事箇所	美馬市稲町梨子木地		
図面名	平面图		
縮尺	1:1000	図面番号	1/2
会社名			
事業者名	徳島県西部総合県民局県土整備部<美馬>		

