


平面图

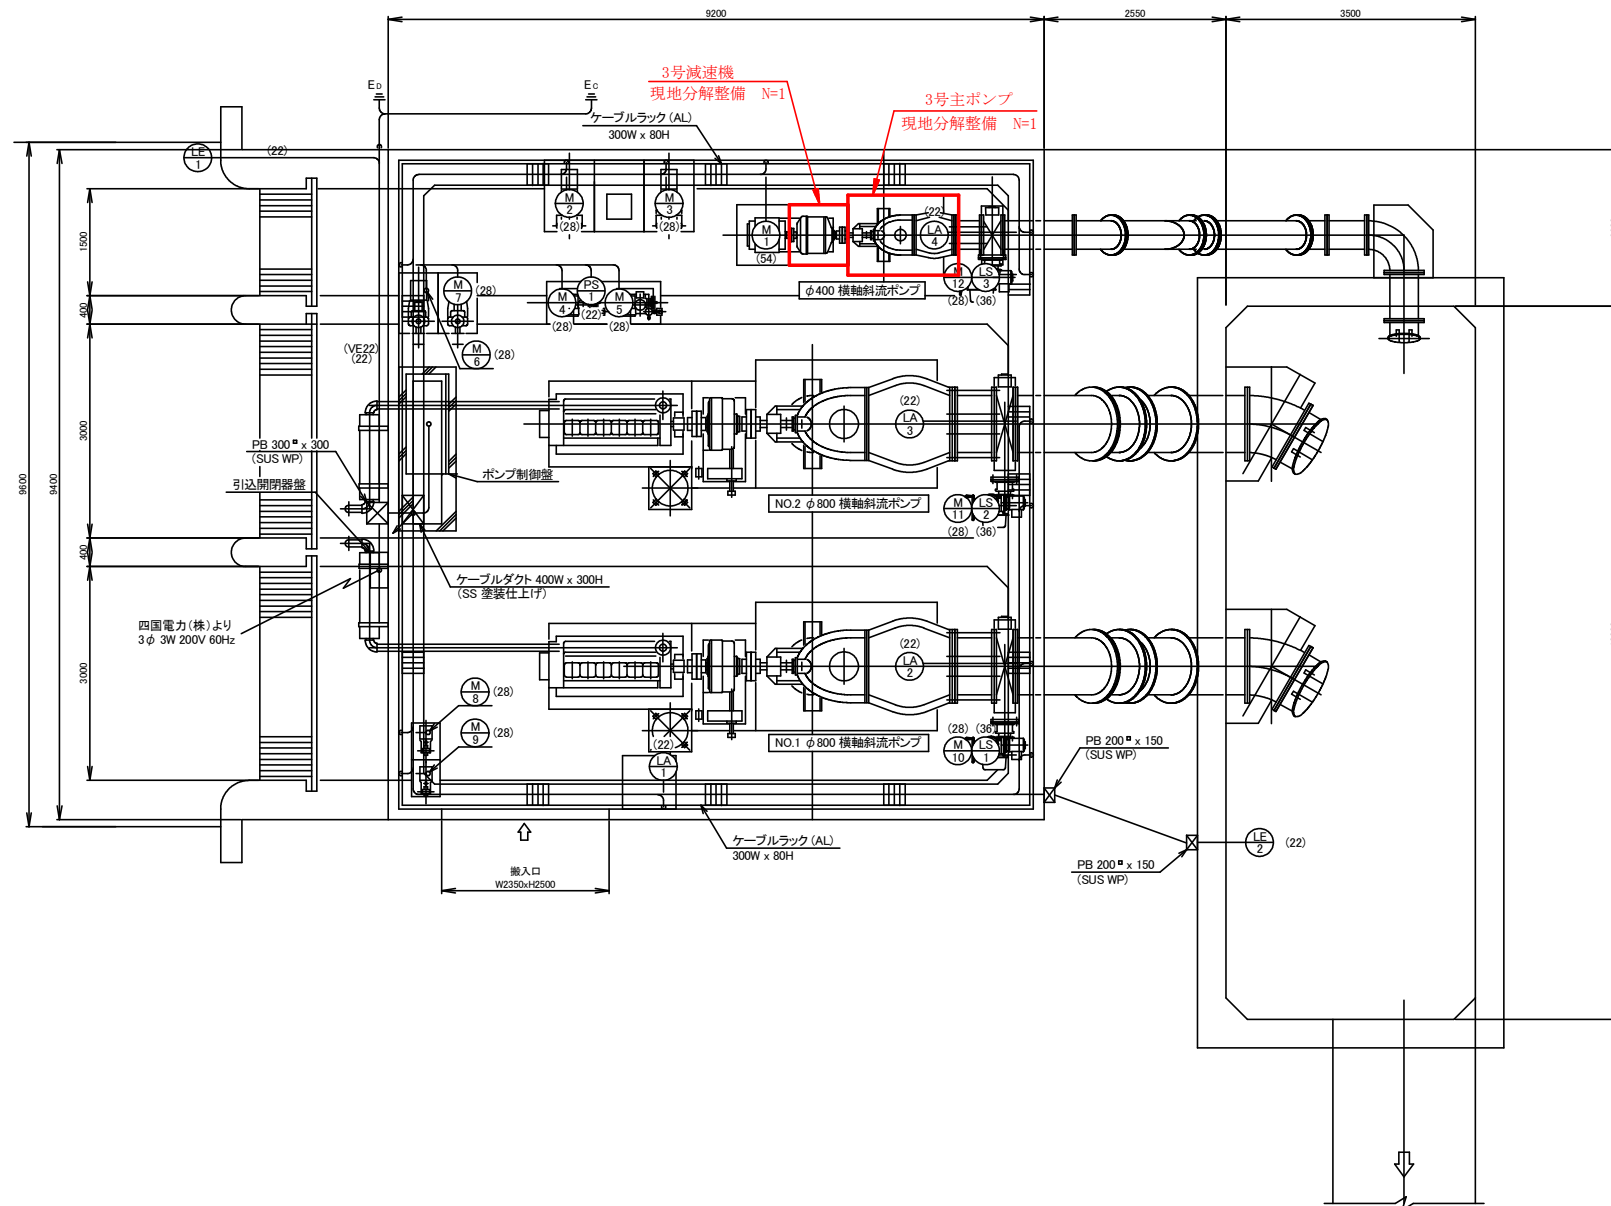

工 事 名	R7 建設 長寿台 矢倉西3期 排水機場補修工事		
路 線 名	矢倉西3期地区		
工事箇所	鳴門市大津町		
図 面 名	平面図		
縮 尺	一	図面番号	1 / 3
会 社 名			
事業者名	徳島県東部農林水産局<徳島>		

止めネジ シールカバー用

シートパッキン 吸気座用

カップリングボルト用ゴムブッシュ NBR

パッキン ポンプケーシング断面用

シートパッキン アテイタ用

外装受潤滑油としてタービン油や 140 かまたは相当品を御使用下さい。油量は下記の通りです。

水中軸受潤滑油にダフニーコロネックスグリース[※]0 かまたは相当品を御使用下さい。

ボンプ	オイルミール	タマシウケ及ビゴロシクウケ	グランドノックシヤ
口径	1/16 C 外径 1/16 SC 外径 1/16 SC 外径 1/16	1/16 SC 外径 1/16 SC 外径 1/16	1/16 SC 外径 1/16 SC 外径 1/16
400	557812	709212	458812
500	557812	709212	458812
171	グリスパイプ	1式	BoT	
143	クリースホフVベルトフリ	1	835 C	
140	カウプリング	1	FC-20	
139	オイルシール	1		SC型
138	オイルシール	1		SB型
136	オイルシール	1		SB型
131	グラッドパツキング	1式	FC-25	炭素繊維
111	グラッドパツキング	1式	FC-25	炭素繊維
86	パツキンザ	1	SUS-27	
91	グラッド	1	BC-6	
90	ランダンリグ	1	BC-6	
82-0	スイチエウジクウケカバ	1	BC	
82-I	シールカバ	1	FC-20	
61-0	スイチエウジクウケース	1	FC-25 W44	
67	ジャーナル	1	B 86 C	
65-T	スラストダマジクウケ	1		
64-R	ラジアルタマジクウケ	1		
63	ジクウケカバ	1	FC-20	
51	ジクウケケーシング	1	FC-25	
42	パツキンスリーブ	1	SUS-27	
41	ジクウケスリーブ	1	SUS-27	
37	デイスタンスピース	1	SS	
36-0	カップリングボース	1	845 C	
36-1	インベウキー	1	845 C	
86	シャフトナット	1	SS	
81	ポンプシャフト	1	535C	
81	インベラ	1	BC-2	SCS13
14	テンケンカバ	1	FC-25	
8	ガイドケーシング	1	FC-25	
2	スイコミケーシング	1	FC-25	

第一角法

R190262-05		品名	GOOD HZGM		印文注文	徳島県庁 股	
R.P.M.		原動機	台	数量	印使用元	大津ポンツリ 股	
18	3.8	534	22	1			
承	係員	製	松本	工	標準模範軸		
図	面	面	547-1	組	断面図		
式	社	荏原製作所			P7R190262-05-911		

工事名	R7道路 長寿命化 矢倉西3期 排水機噴嘴修工事		
路線名	矢倉西3期地区		
工事箇所	鳴門市大津町		
図面名	3号主ポンプ断面図		
縮尺	—	図面番号	2 / 3
会社名			
事業者名	徳島県東部農林水産局<徳島>		

3号減速機断面図

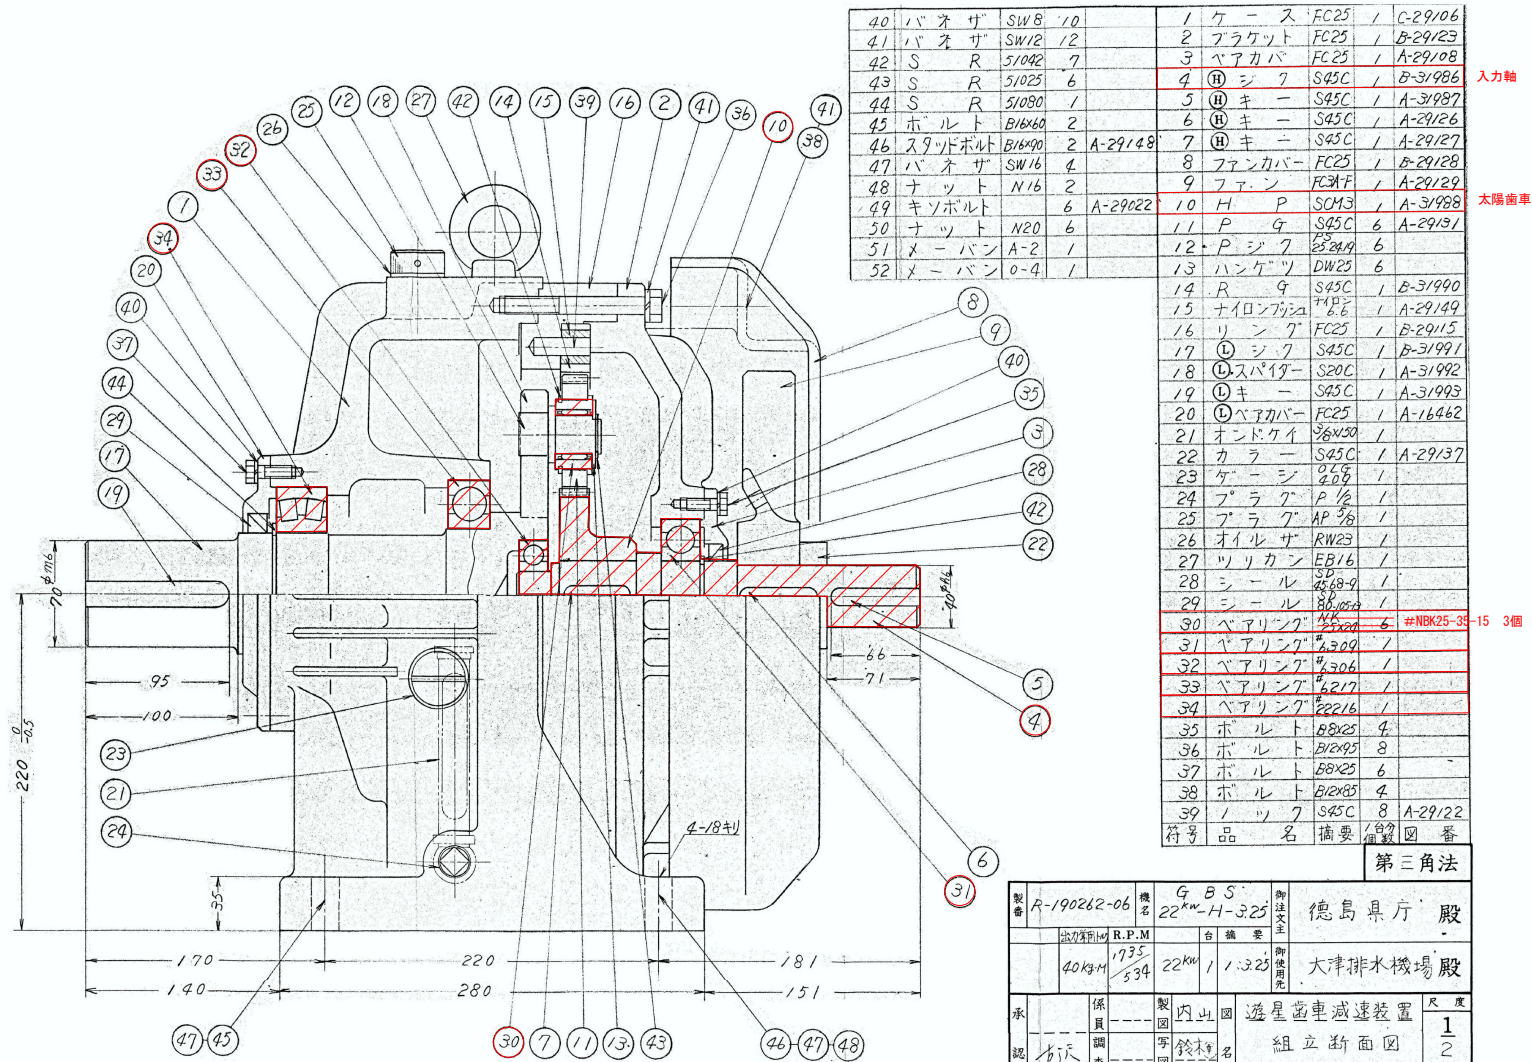

製	R-190262-06	機名	G B S 22 ^{kw} -H-3.25		海注 主	德島県庁 殿
	動力機	R.P.M	台 機 要			
	40kgH	1935 534	22kw	1.3.25	御使用 光	大津排水機場 殿
承		係員	製	内 山 國	遊 星 齒 車 減 速 装 置	R 尺
認	力 派	調 査	写	銘 録 27.12.28	組 立 断 面 図	1 2
株 式 会 社	荏 原 製 作 所				因 番	IMT C-31989

工 事 名	R7 隠蔽 長寿命化 矢倉西3期 排水設備補修工事
路 線 名	矢倉西3期地区
工事箇所	鳴門市大津町
図 面 名	3号減速機断面図
縮 尺	一 図面番号 3 / 3
会 社 名	
事業者名	徳島県東部農林水産局<徳島>