


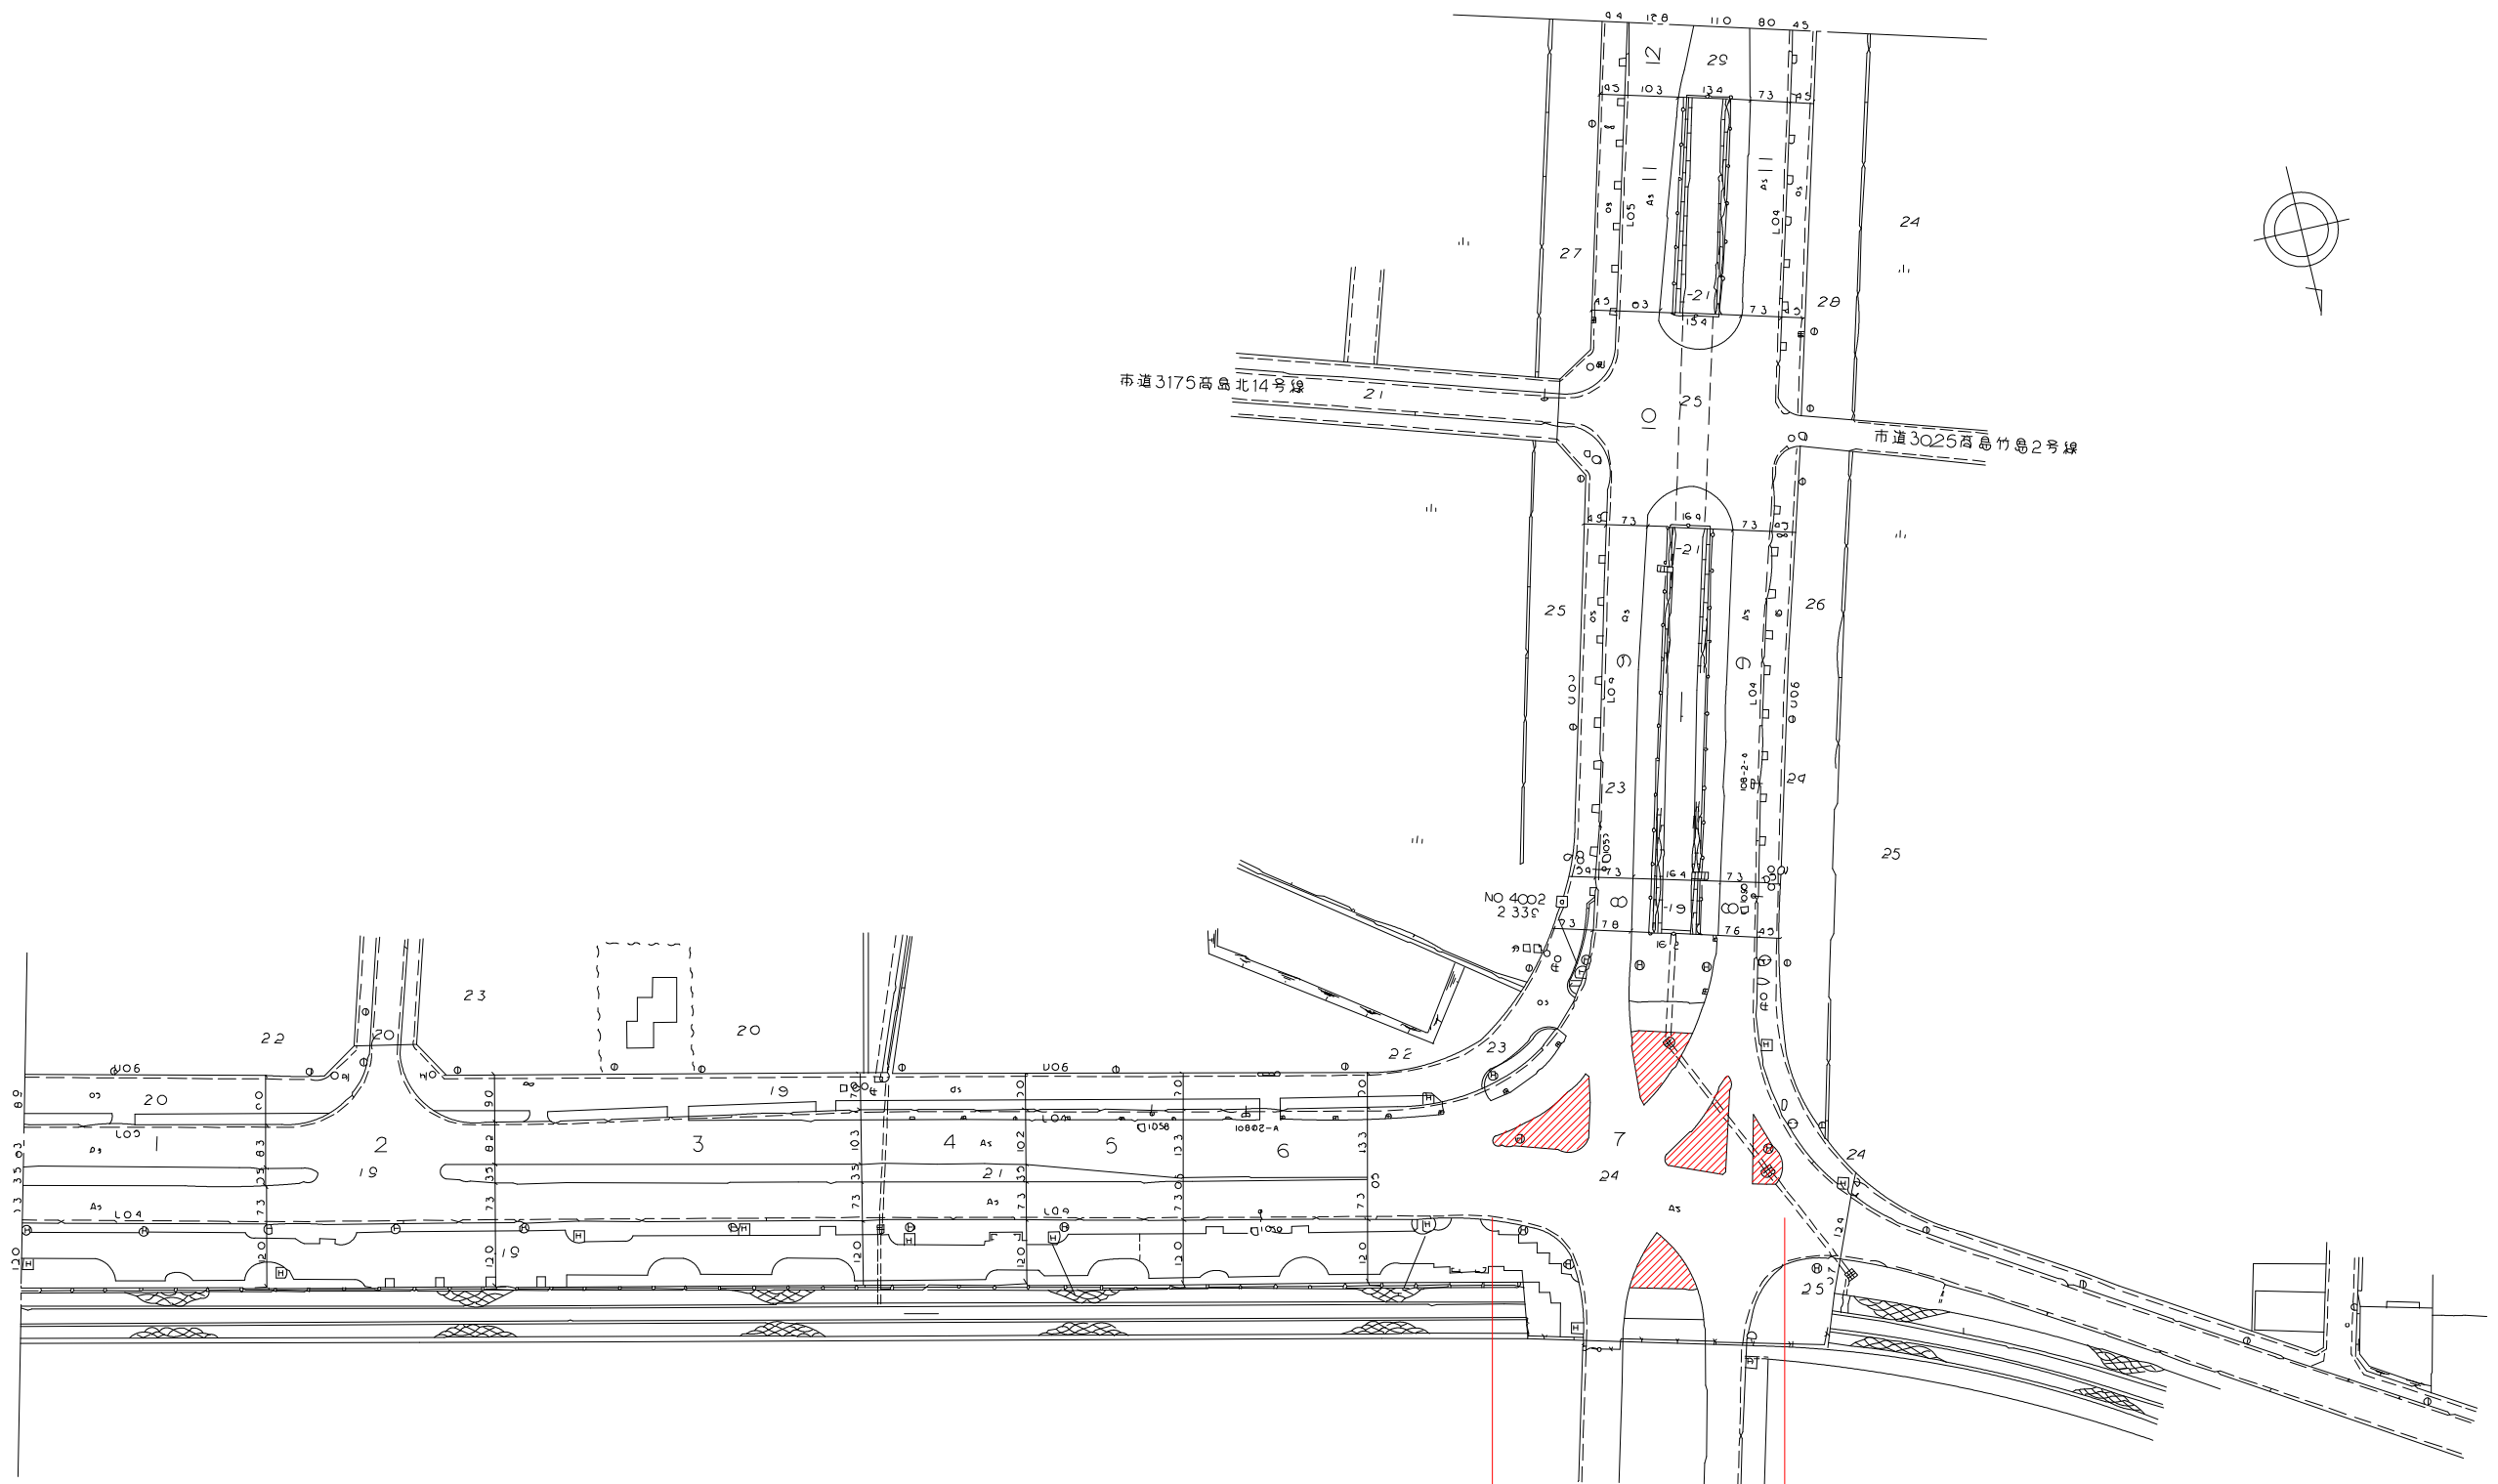

施工延長 L=56m
地被類植付 n=1320個
防草シート A=440m2

実施設計図面

工事名	R7徳土 鳴門公園線 鳴・鳴門高島 防草工事			
路線名等	鳴門公園線			
工事箇所	鳴門市鳴門町高島			
図面名	平面図			
縮尺	1:1,000	図面番号	1	/ 1
年度	令和7年度			
事業者名	徳島県東部県土整備局（徳島）			