



参考図1（仮設計画1）


位置図
S=1:500

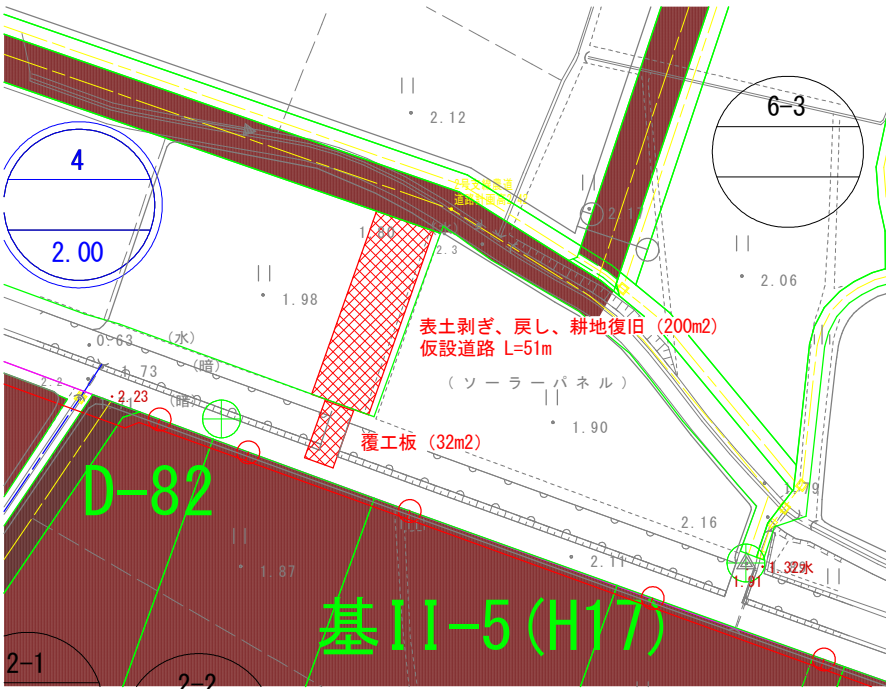



仮設道路 断面図
S=1:100

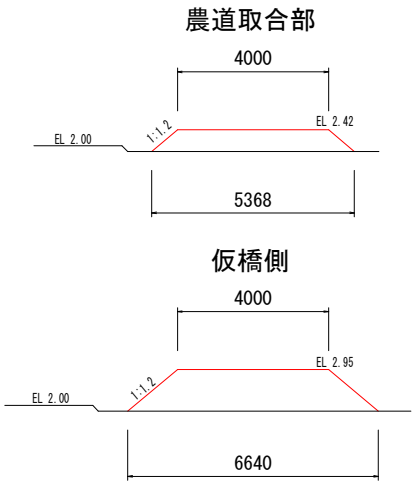

S=1:100

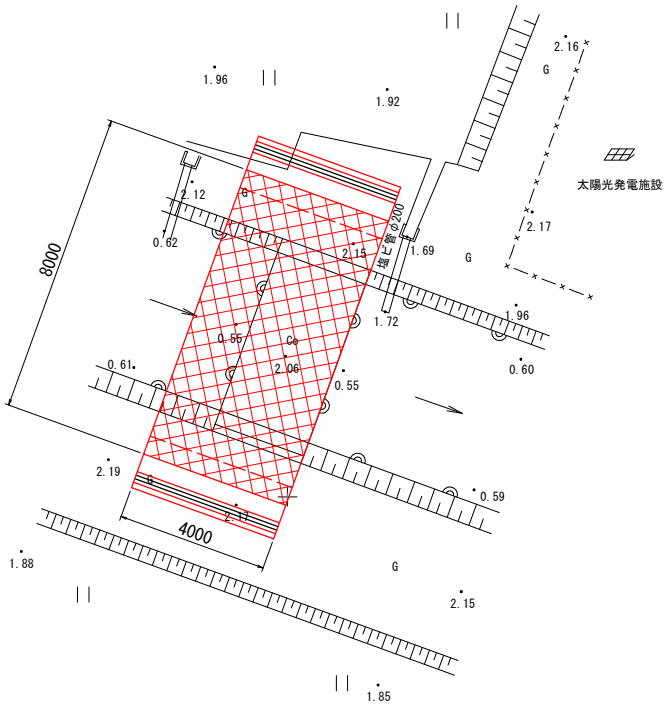


平面図
S=1/100

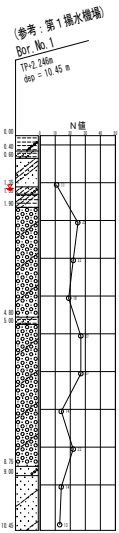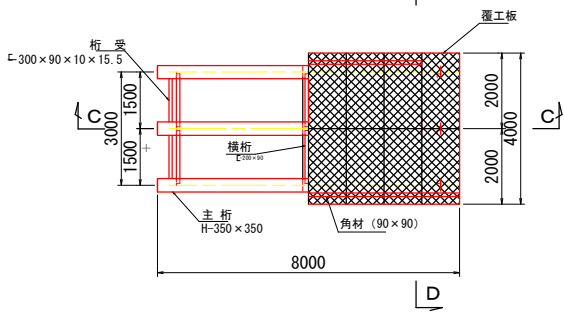


DL=0.000


断面図
C-C
S=1/100

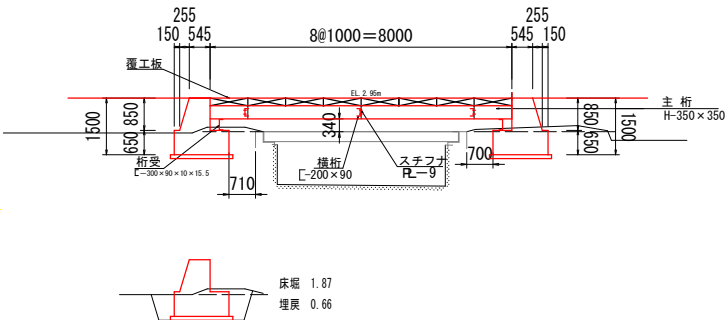

断面図
D-D
S=1/50

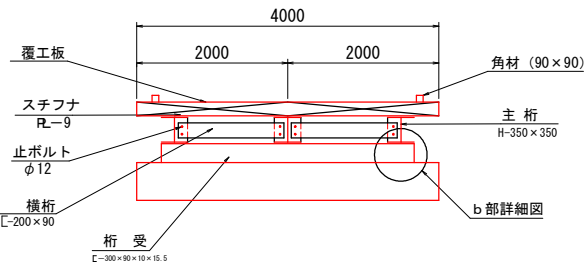

b部詳細図
S=1/20

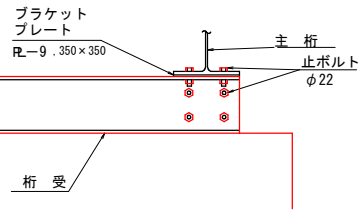

本図面は、参考図であり、施工に当たっては、メーカーから改めて構造計算などを確認すること

工事名	R7阿耕 経営体 芳崎 1-4-1工事		
路線名等	芳崎地区		
工事箇所	阿南市那賀川町		
図面名	参考図1（仮設計画1）		
縮尺	—	図面番号	1
会社名			
事業者名	徳島県南部総合県民局 農林水産部（阿南）		