



凡 例	
	水田(ほ場整備)
	非農用地
	地区外農地
	支線道路(砂利)
	支線道路(As)
	排 水 路
	用排兼用水路
	既設水路
	揚水機場
	進入路
	落水口
	給水栓

D-N:N号支線排水路
R-N:N号支線道路


1	ほ場番号
2260	ほ場面積(m2)
1.9	計画ほ場高(m)

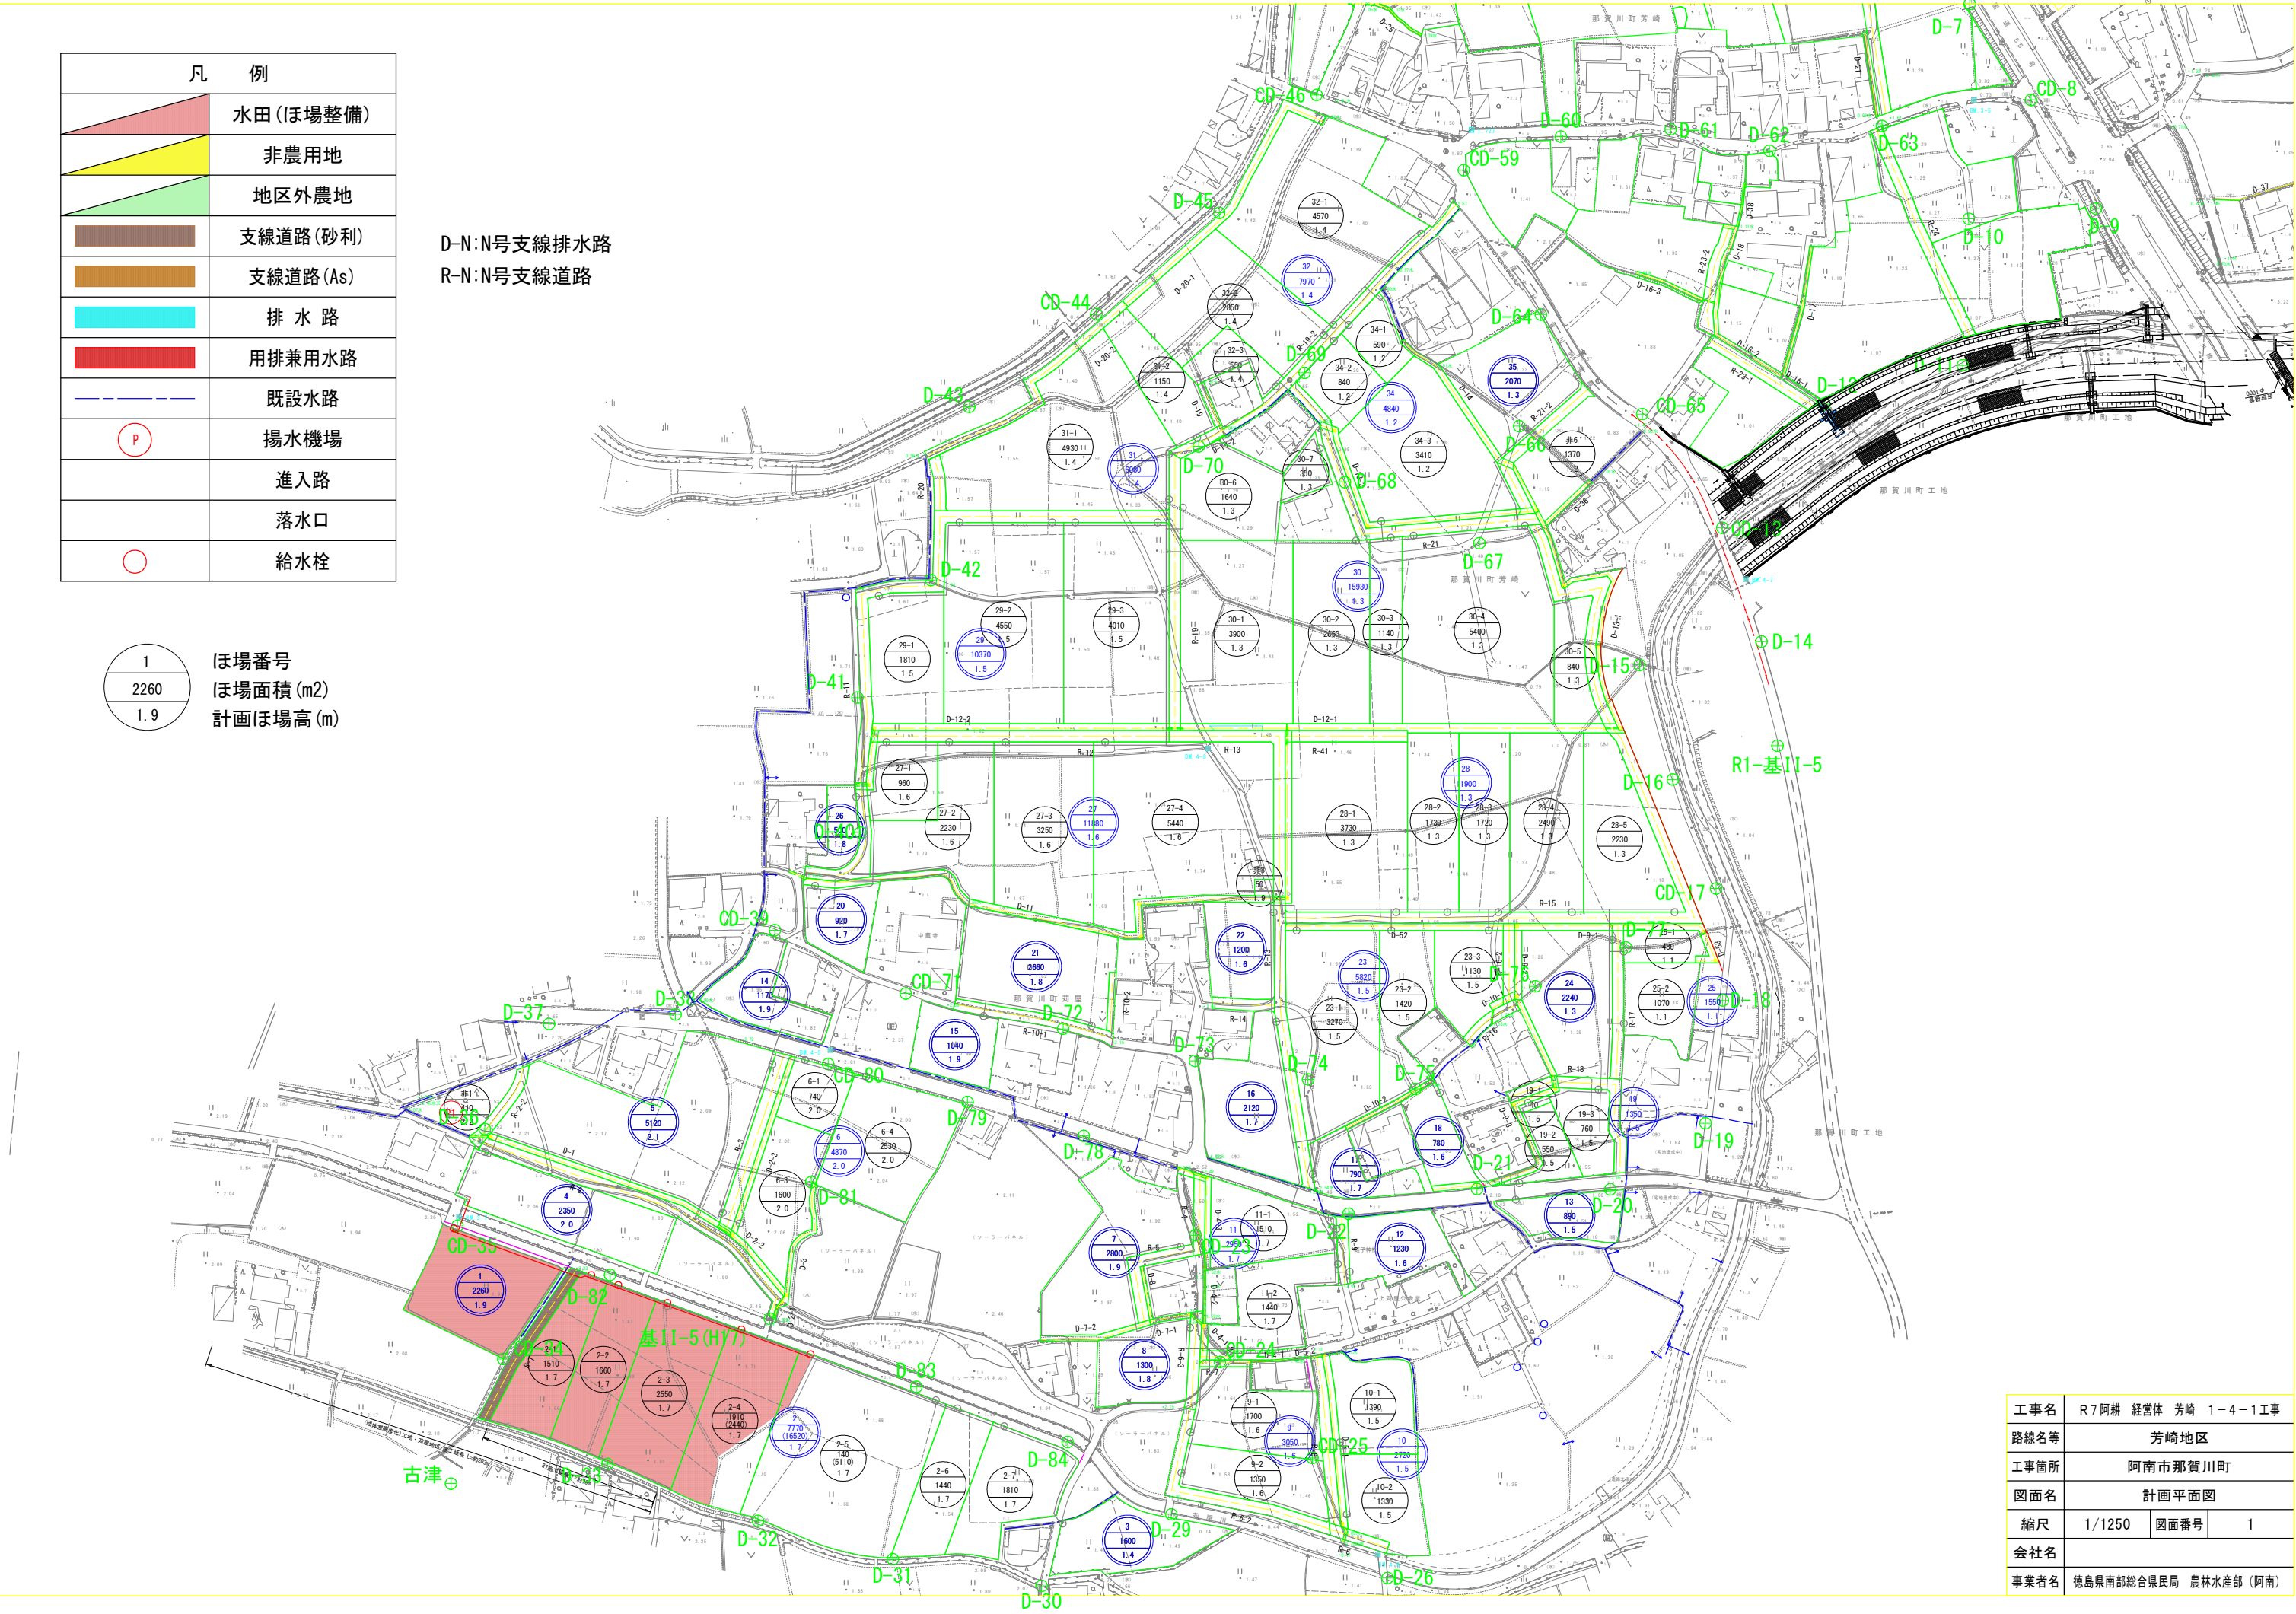

工事名	R7阿耕 経営体 芳崎 1-4-1工事		
路線名等	芳崎地区		
工事箇所	阿南市那賀川町		
図面名	計画平面図		
縮尺	1/1250	図面番号	1
会社名			
事業者名	徳島県南部総合県民局 農林水産部 (阿南)		

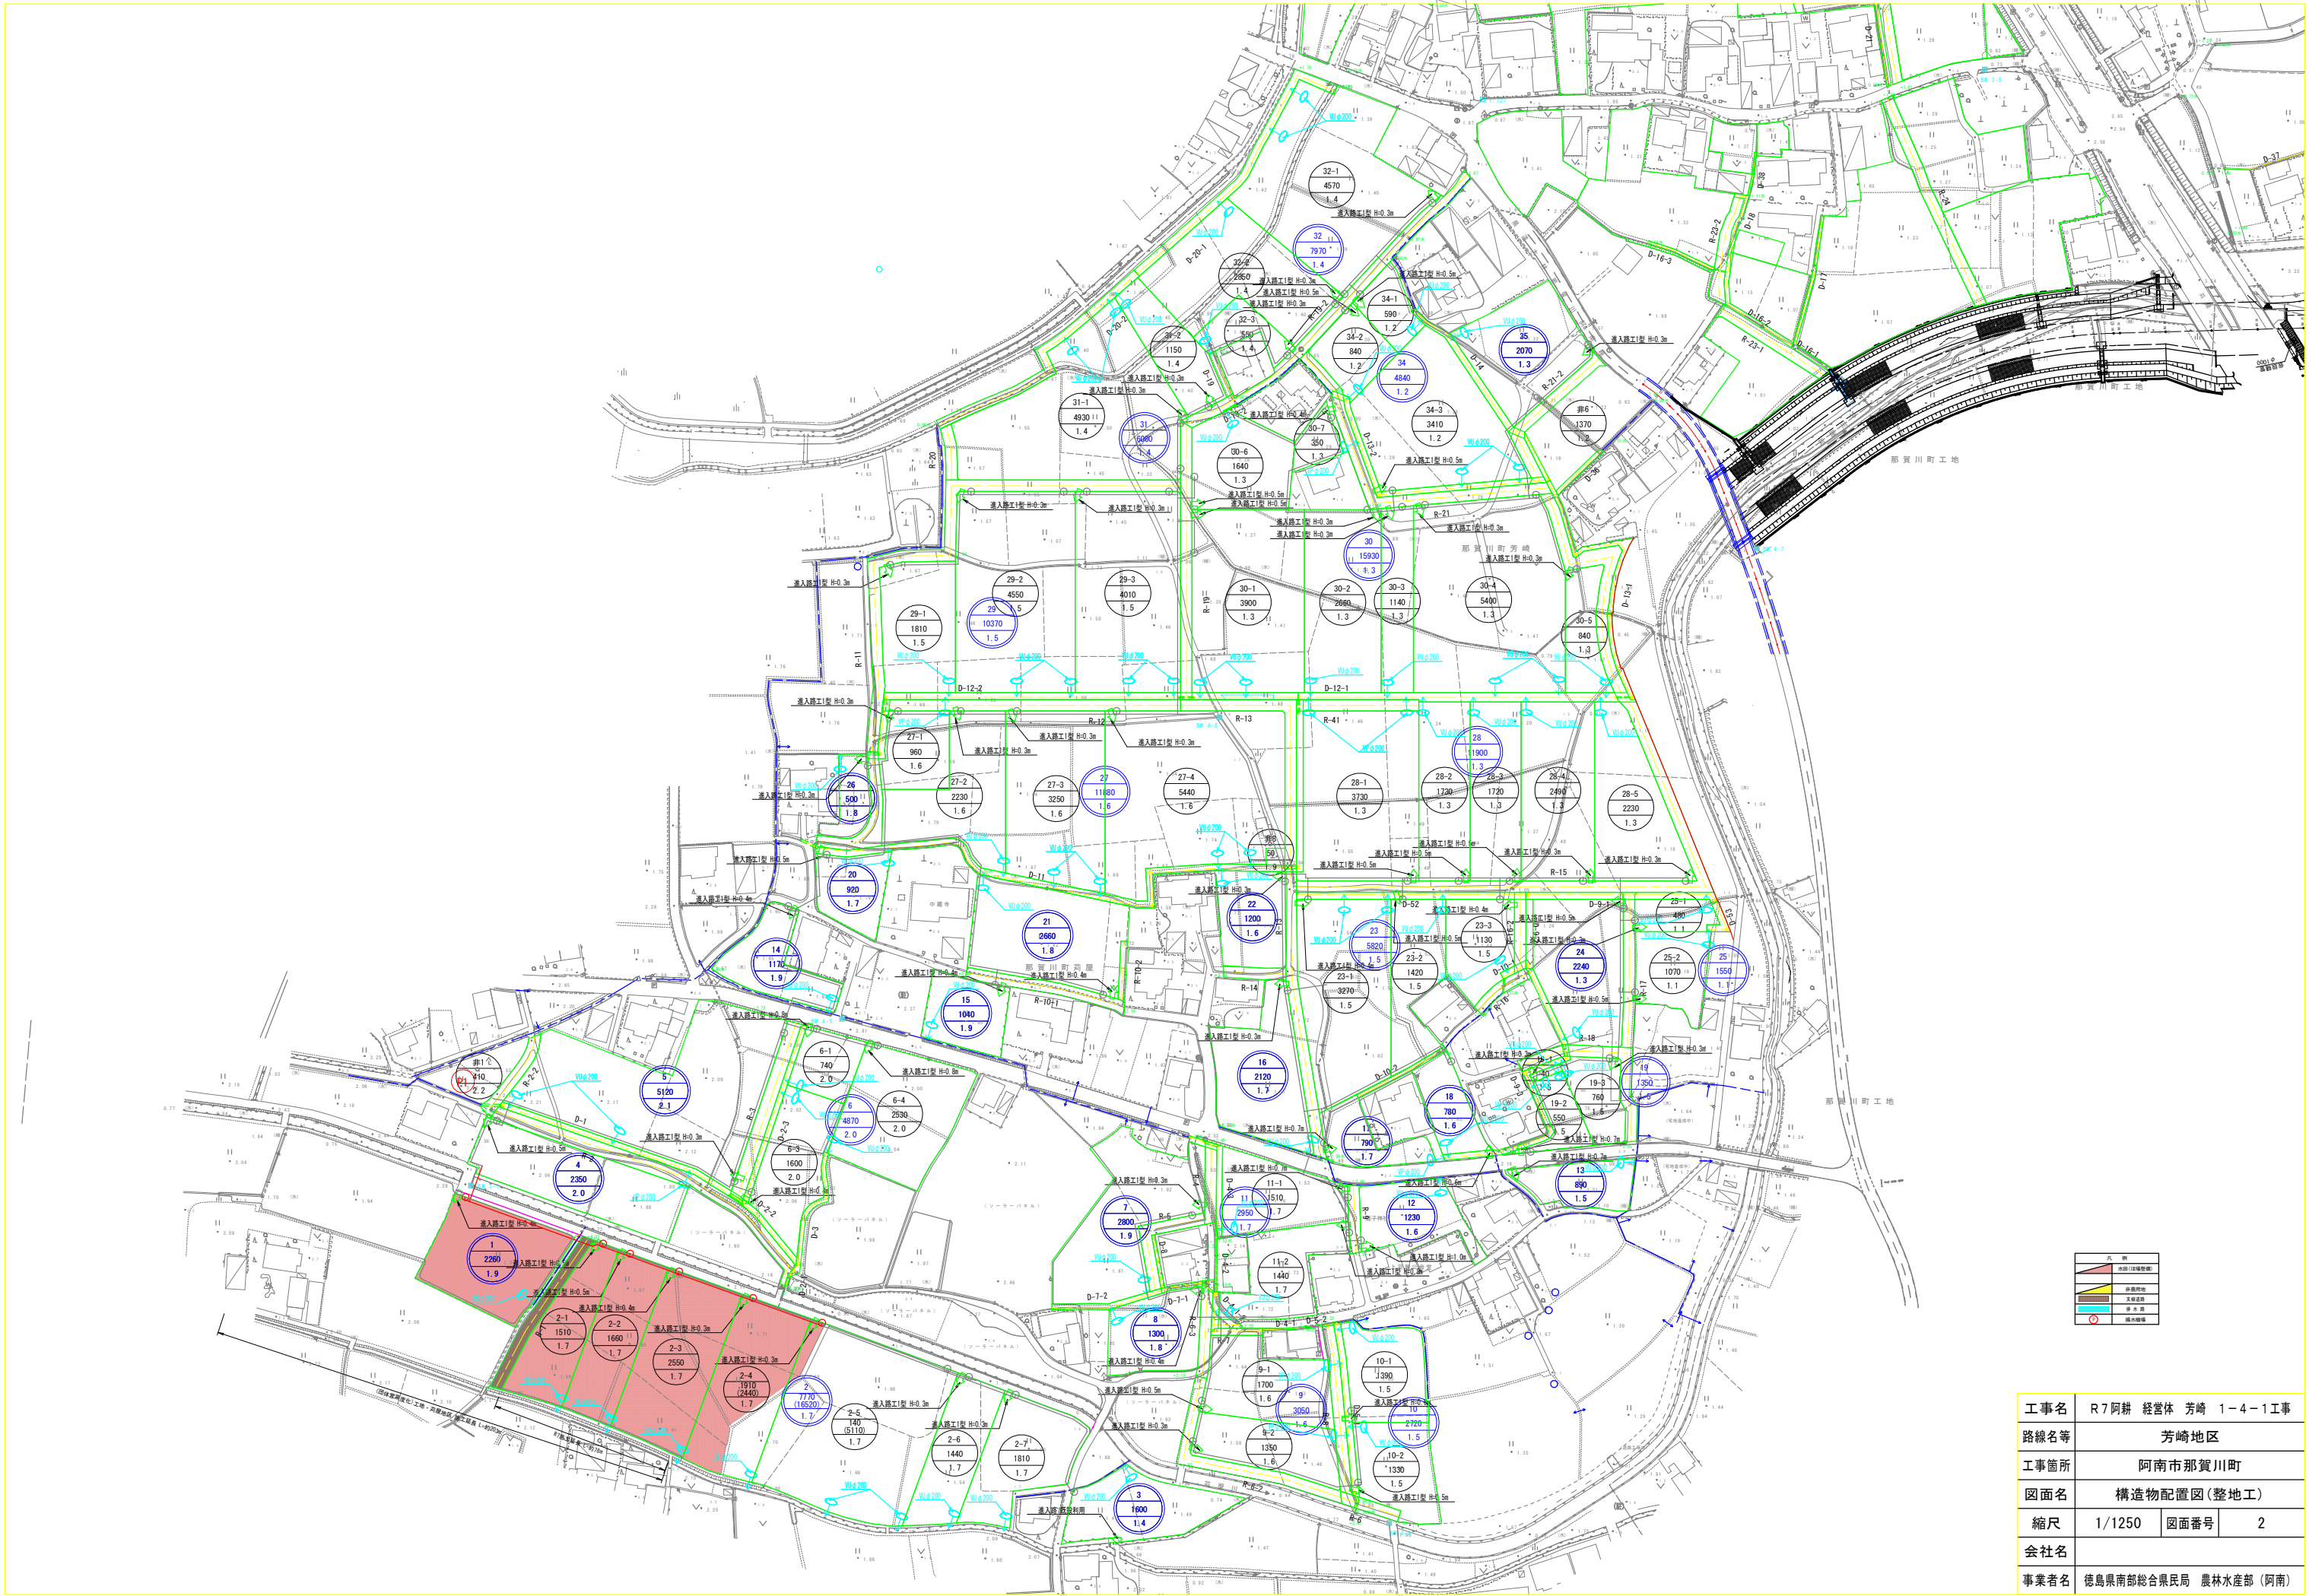


工事名	R7阿耕 経営体 芳崎 1-4-1工事		
路線名等	芳崎地区		
工事箇所	阿南市那賀川町		
図面名	構造物配置図(整地工)		
縮尺	1/1250	図面番号	2
会社名			
事業者名	徳島県南都総合県民局 農林水産部 (阿南)		

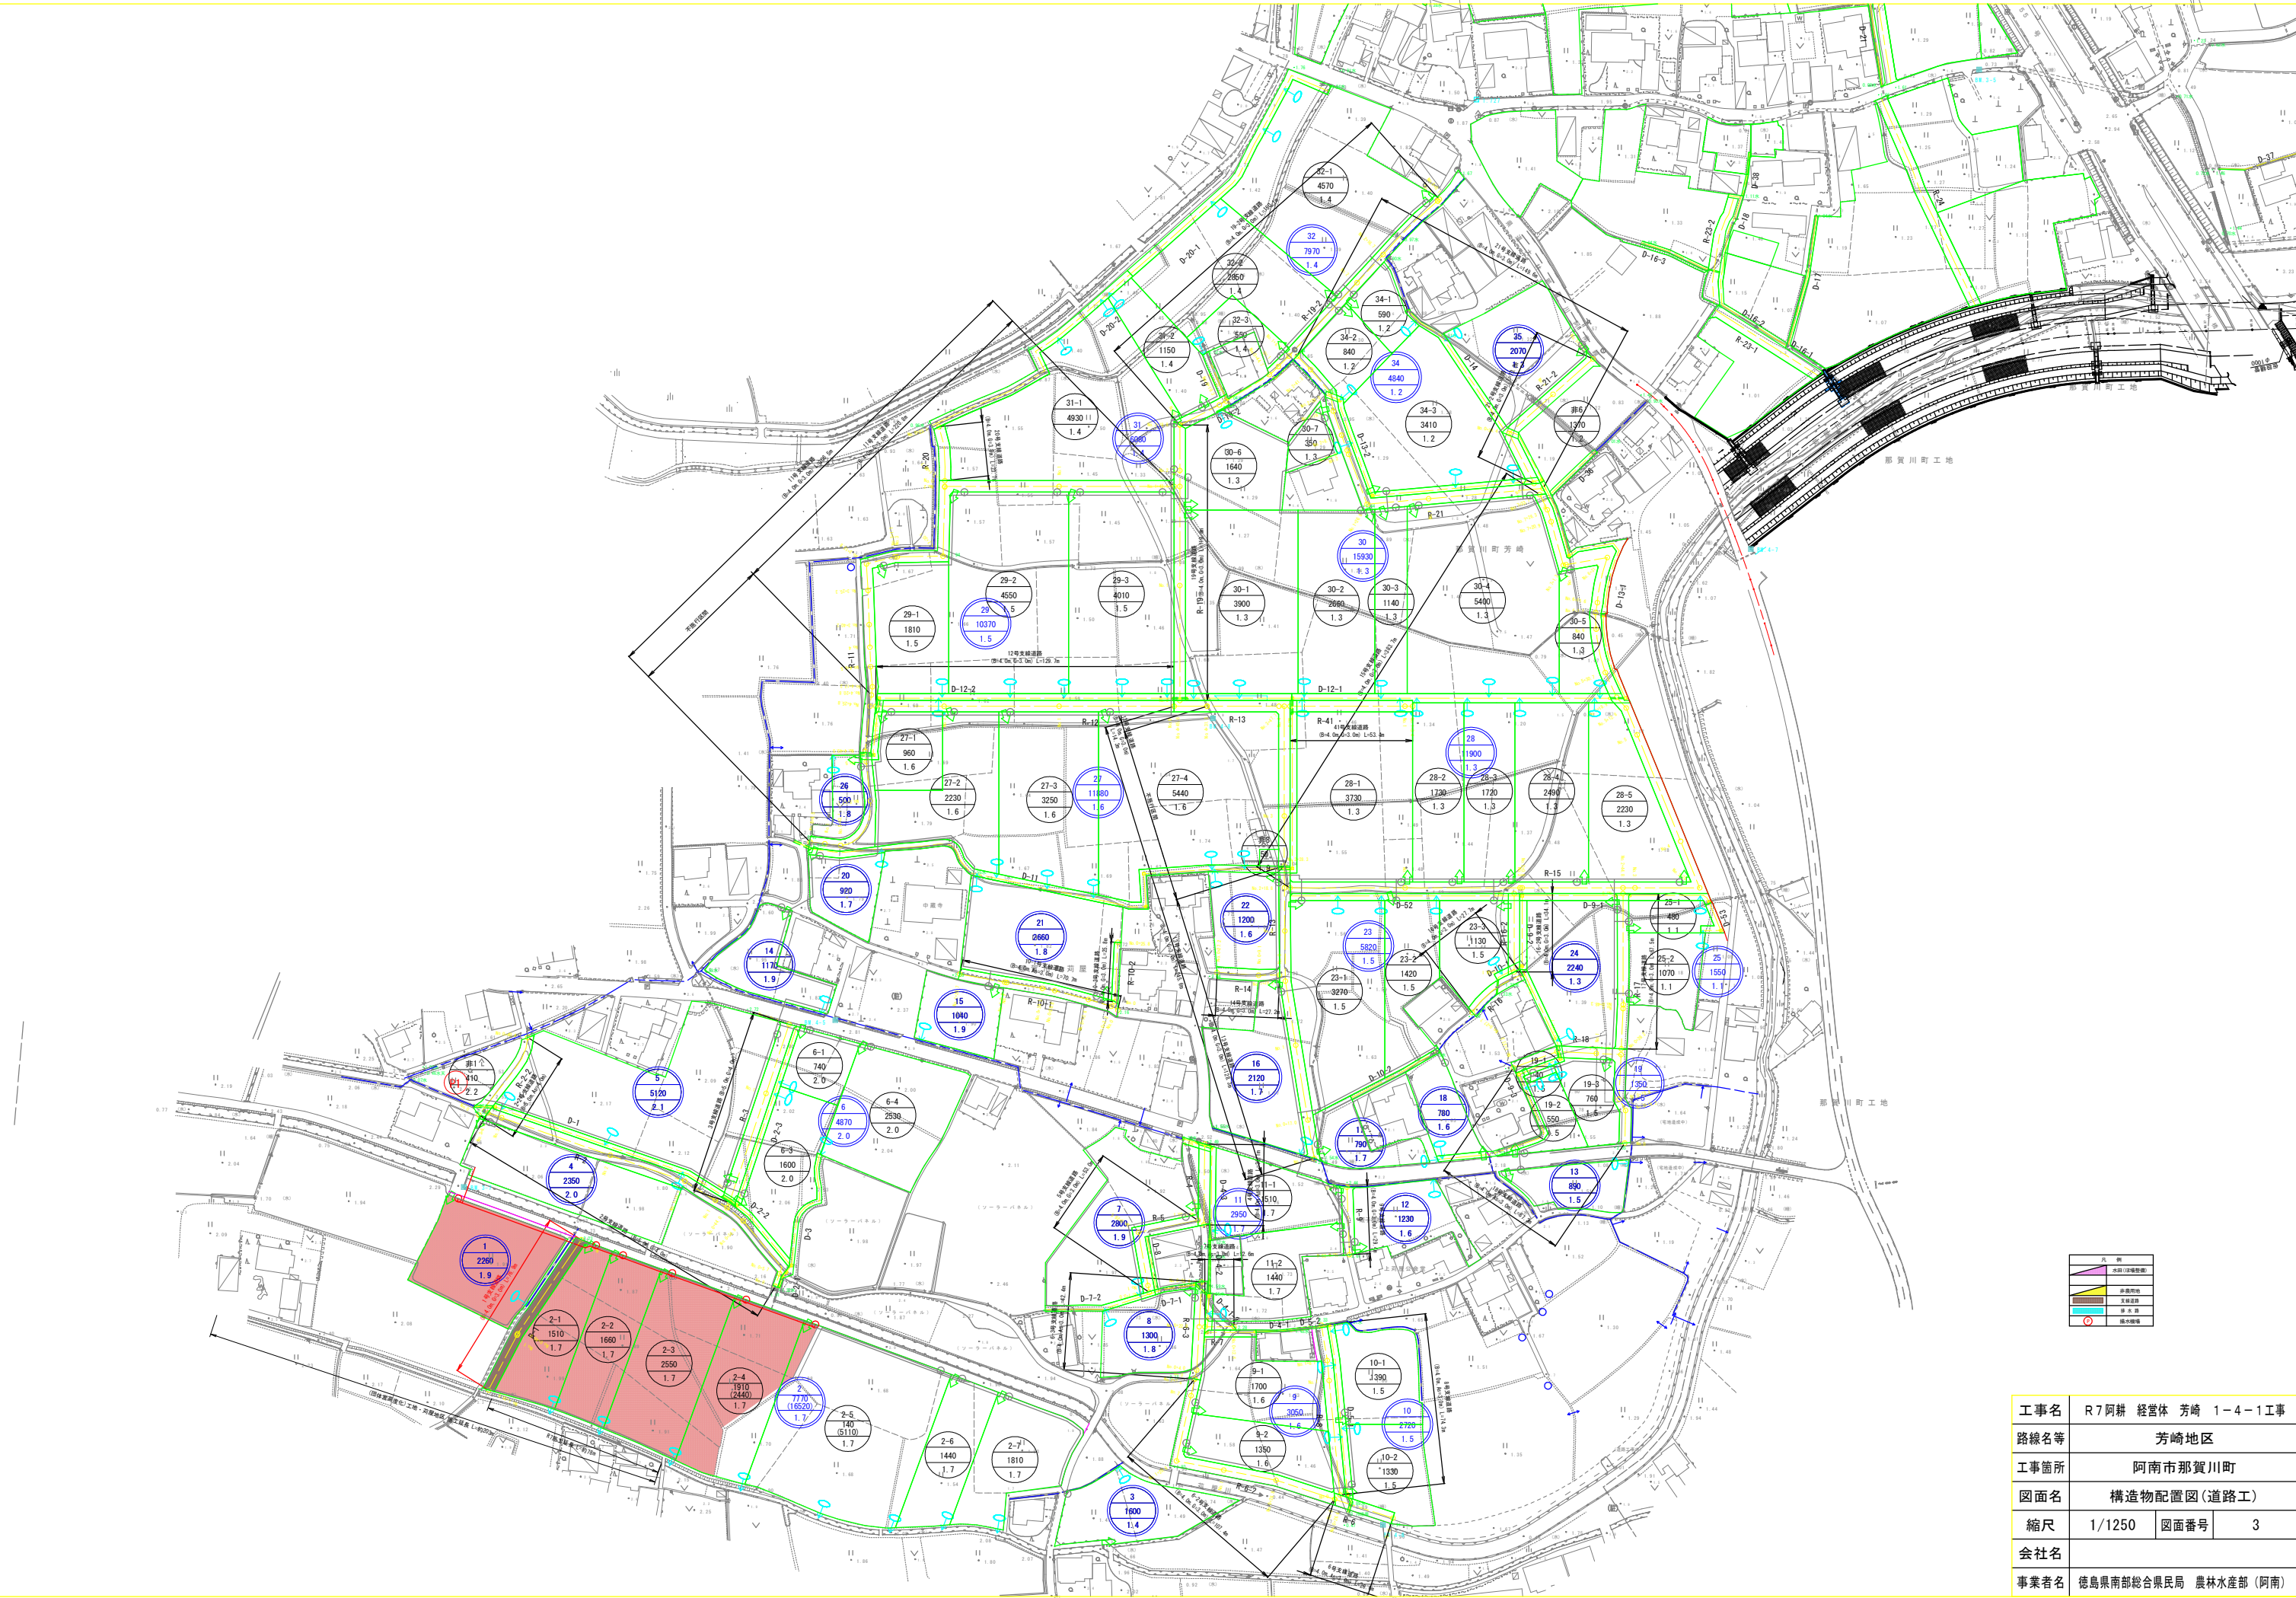


整地工 標準構造図

進入路標準図 S=1/50

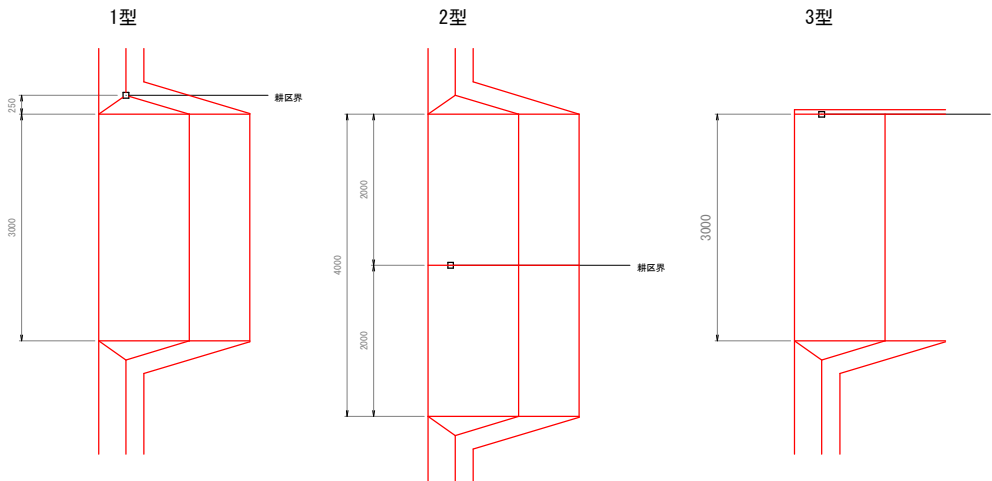

側面図

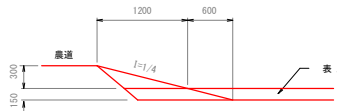

図はH=0.3mの場合を示す

進入路工 (L=150mm) 数量表												農道数量の取捨																
1ヶ所当り												1ヶ所当り																
1 型				2 型 (内側)				3 型				1 型				2 型 (内側)				3 型								
H	機械掘土	法面仕上	ウラ芝	路床整地	機械掘土	法面仕上	ウラ芝	路床整地	機械掘土	法面仕上	ウラ芝	路床整地	機械掘土	法面仕上	ウラ芝	路床整地	機械掘土	法面仕上	ウラ芝	路床整地	機械掘土	法面仕上	ウラ芝	路床整地	機械掘土	法面仕上	ウラ芝	路床整地
0.3	1.06	0.89	-	3.7	0.69	0.44	-	2.5	1.00	0.44	-	3.7	2.37	1.54	-	2.24	-	-	-	-	-	-	-	-	-	-	-	-
0.4	1.40	1.32	0.04	4.9	1.05	0.60	0.02	3.3	1.49	0.66	0.02	4.9	2.97	0.48	1.92	0.32	2.78	0.48	-	-	-	-	-	-	-	-	-	-
0.5	2.26	1.85	0.17	6.2	1.45	0.92	0.09	4.1	2.08	0.92	0.09	6.2	3.60	0.99	2.31	0.65	3.32	0.99	-	-	-	-	-	-	-	-	-	-
0.6	3.02	2.46	0.39	7.4	1.94	1.23	0.20	4.9	2.78	1.23	0.20	7.4	4.25	1.52	2.71	1.00	3.88	1.52	-	-	-	-	-	-	-	-	-	-
0.7	3.88	3.16	0.70	8.7	2.52	1.58	0.35	5.8	3.40	1.58	0.35	8.7	4.93	2.08	3.13	1.35	4.66	2.08	-	-	-	-	-	-	-	-	-	-
0.8	5.05	3.95	1.09	9.9	3.19	1.97	0.55	6.6	4.52	1.97	0.55	9.9	5.64	2.67	3.56	1.73	5.04	2.67	-	-	-	-	-	-	-	-	-	-
0.9	6.28	4.82	1.57	11.1	3.95	2.41	0.79	7.4	5.56	2.41	0.79	11.1	6.37	3.28	4.00	2.11	5.64	3.28	-	-	-	-	-	-	-	-	-	-
1.0	7.66	5.78	2.14	12.4	4.80	2.89	1.07	8.2	6.73	2.89	1.07	12.4	7.12	3.92	4.46	2.51	6.26	3.92	-	-	-	-	-	-	-	-	-	-
1.1	9.21	6.83	2.80	13.6	5.74	3.42	1.40	9.1	8.02	3.42	1.40	13.6	7.91	4.59	4.93	2.92	6.88	4.59	-	-	-	-	-	-	-	-	-	-
1.2	10.94	7.97	3.54	14.8	6.79	3.99	1.77	9.9	9.44	3.99	1.77	14.8	8.72	5.28	5.41	3.34	7.92	5.28	-	-	-	-	-	-	-	-	-	-
1.3	12.94	9.29	4.37	16.1	7.94	4.60	2.19	10.7	10.99	4.60	2.19	16.1	9.55	6.00	5.91	3.78	8.17	6.00	-	-	-	-	-	-	-	-	-	-
1.4	14.94	10.51	5.29	17.3	9.20	5.25	2.65	11.5	12.68	5.25	2.65	17.3	10.42	6.74	6.42	4.23	8.94	6.74	-	-	-	-	-	-	-	-	-	-
1.5	17.22	11.91	6.30	18.6	10.58	5.95	3.15	12.4	14.50	5.95	3.15	18.6	11.30	7.51	6.94	4.69	9.92	7.51	-	-	-	-	-	-	-	-	-	-


高さはお数点第二位を切り上げとし、H=0.30未満については進入路数量を計上しない。

1 型	2 型 (内側)	3 型
寸法 h1=H+0.15 h2=H+0.20 h3=h1-h2×1.2×1/4=h1(1-1.2×1/4) L=h×4 L1=h1×1.2 L2=h1×4-(h1×1.2)×h1(4-1.2) L3=h2×4-(h2×1.2)×h2(4-1.2) W1=H+h2×1.2×2 W2=H+h2-h2×1.2×1/4×1.2×2=H+h2(1-1.2×1/4)×1.2×2	寸法 h1= 1型と同じ h2= 1型と同じ h3= 1型と同じ L= 1型と同じ L1= 1型と同じ L2= 1型と同じ L3= 1型と同じ W1= 2型と同じ W2= 2型と同じ	寸法 h1= 1型と同じ h2= 1型と同じ h3= 1型と同じ L= 1型と同じ L1= 1型と同じ L2= 1型と同じ L3= 1型と同じ W1= 2型と同じ W2= 2型と同じ

数量 機械掘土= (H+H1) × 1/2 × h3 × (L+0.80) × 1/2 法面仕上= L2 × h1 × 1/2 × 1.562 × 2 芝 付= L3 × h2 × 1/2 × 1.562 × 2 路床整地= (L/√2) × h × 2	機械掘土= 1型と同じ 法面仕上= L2 × h1 × 1/2 × 1.562 芝 付= L3 × h2 × 1/2 × 1.562 路床整地= 1型と同じ	機械掘土= 1型と同じ 法面仕上= 2型と同じ 芝 付= 2型と同じ 路床整地= 1型と同じ
---	---	---

農道の数量で進入路を考慮していない場合の取捨数量 (1.2.3型共通)
法面仕上= (H+H1) × 1/2 × h1 × 1.562
芝 付= (H+H2) × 1/2 × h2 × 1.562


畦畔工標準図 S=1/50

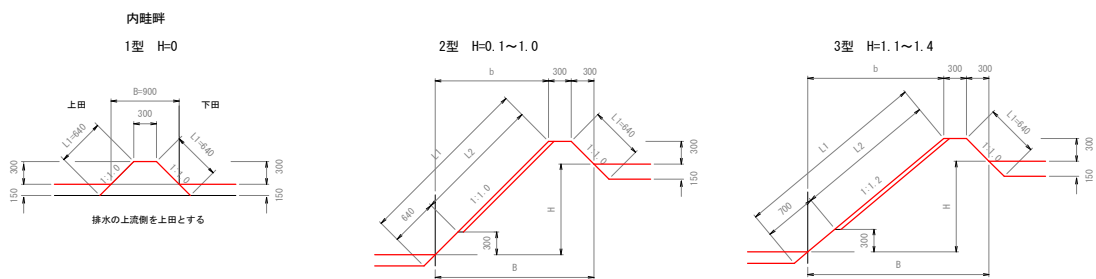

内畦畔数量表						1.0m当たり					
型式	田標高差 H (m)	法面仕上 L1 (m)	ウラ芝 L2 (m)	水平面仕上 (m ²)	畦畔幅 B (m)	型式	田標高差 H (m)	法面仕上 L1 (m)	ウラ芝 L2 (m)	水平面仕上 (m ²)	畦畔幅 B (m)
1型	0.0	1.27	—	0.30	0.90	2型	0.1	1.41	0.14	0.30	1.00
	0.1	1.41	0.14	0.30	1.10		0.2	1.56	0.28	0.30	1.20
	0.2	1.56	0.28	0.30	1.30		0.3	1.70	0.42	0.30	1.40
	0.3	1.70	0.42	0.30	1.50		0.4	1.84	0.57	0.30	1.60
	0.4	1.84	0.57	0.30	1.70		0.5	1.98	0.71	0.30	1.80
	0.5	1.98	0.71	0.30	1.90		0.6	2.12	0.85	0.30	2.00
	0.6	2.12	0.85	0.30	2.10		0.7	2.26	0.99	0.30	2.20
	0.7	2.26	0.99	0.30	2.30		0.8	2.40	1.13	0.30	2.40
	0.8	2.40	1.13	0.30	2.50		0.9	2.55	1.27	0.30	2.60
	0.9	2.55	1.27	0.30	2.64		1.0	2.69	1.41	0.30	2.74
3型	1.1	3.06	1.72	0.30	2.28	3型	1.2	3.21	1.87	0.30	2.40
	1.2	3.21	1.87	0.30	2.40		1.3	3.37	2.03	0.30	2.52
	1.3	3.37	2.03	0.30	2.52		1.4	3.53	2.19	0.30	2.64
	1.4	3.53	2.19	0.30	2.64						


外畦畔A
地区外が低い場合

A-1型 H=0.0~1.4

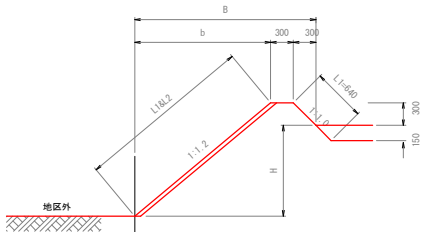


外畦畔B
地区外が高い場合

B-1型 H≤0.3

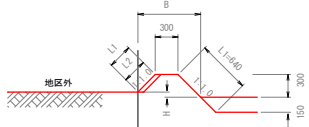

B-2型 H=0.4~1.7

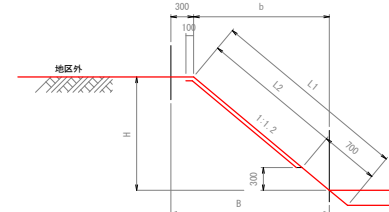


外畦畔B数量表						1.0m当たり					
型式	田標高差 H (m)	法面仕上 L1 (m)	ウラ芝 L2 (m)	水平面仕上 (m ²)	畦畔幅 B (m)	型式	田標高差 H (m)	法面仕上 L1 (m)	ウラ芝 L2 (m)	水平面仕上 (m ²)	畦畔幅 B (m)
B-1型	0.0	1.06	0.42	0.30	0.90	B-2型	0.1	0.92	0.28	0.30	0.80
	0.1	0.92	0.28	0.30	0.80		0.2	0.78	0.14	0.30	0.70
	0.2	0.78	0.14	0.30	0.60		0.3	0.64	—	0.30	0.60
	0.3	0.64	—	0.30	0.60		0.4	0.86	0.26	0.30	0.78
	0.4	0.86	0.26	0.30	0.90		0.5	1.02	0.41	0.30	1.02
B-2型	0.5	1.02	0.41	0.30	1.02		0.6	1.17	0.57	0.30	1.14
	0.6	1.17	0.57	0.30	1.26		0.7	1.33	0.72	0.30	1.38
	0.7	1.33	0.72	0.30	1.38		0.8	1.48	0.88	0.30	1.50
	0.8	1.48	0.88	0.30	1.62		0.9	1.64	1.04	0.30	1.74
	0.9	1.64	1.04	0.30	1.86		1.0	1.80	1.19	0.30	2.10
	1.0	1.80	1.19	0.30	2.22		1.1	1.95	1.35	0.30	2.34
	1.1	1.95	1.35	0.30	2.40		1.2	2.11	1.51	0.30	2.52
	1.2	2.11	1.51	0.30	2.64		1.3	2.26	1.66	0.30	2.74
	1.3	2.26	1.66	0.30	2.86		1.4	2.42	1.82	0.30	3.00
	1.4	2.42	1.82	0.30	3.12		1.5	2.58	1.97	0.30	3.24
	1.5	2.58	1.97	0.30	3.36		1.6	2.73	2.13	0.30	3.54
	1.6	2.73	2.13	0.30	3.72		1.7	2.89	2.29	0.30	3.96
	1.7	2.89	2.29	0.30	4.08						


田面排水工標準図

1 型

平面図

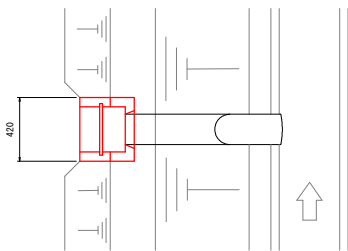


側面図

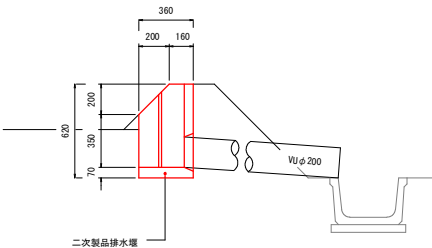


2 型


平面図

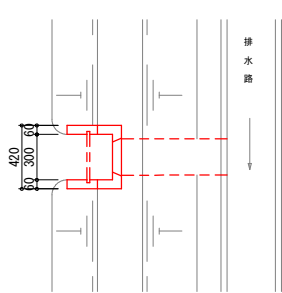


側面図

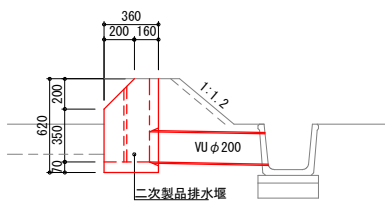

進入路位置 (既設水路横断部) 標準断面

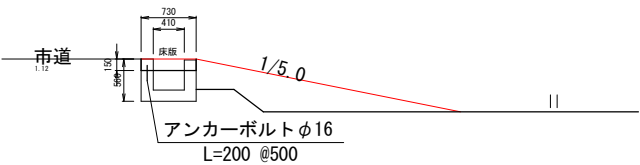

進入路正面図

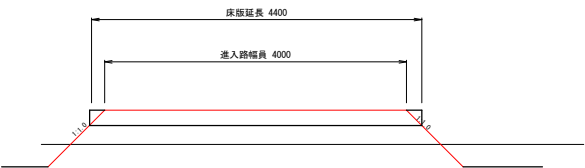


道路工・管水路工 標準構造図


道路工標準図

S=1/50


支線農道（砂利舗装）

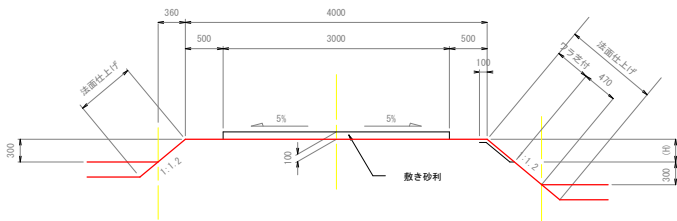

支線農道（排水路沿い）

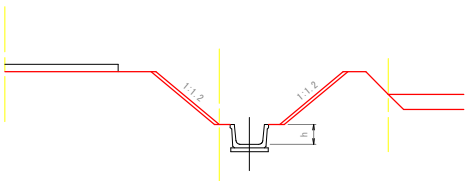


支線農道（As舗装）

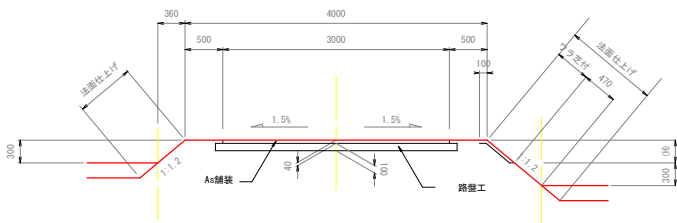

（注意事項）

※農道（路体盛土）については、「徳島県農林土木工事施工管理基準（案）」の9.品質管理基準及び規格値における「21 道路土工」に基づき品質管理（現場密度試験、プルフローリング）を行うこと。

農道（平面交差）隅切り

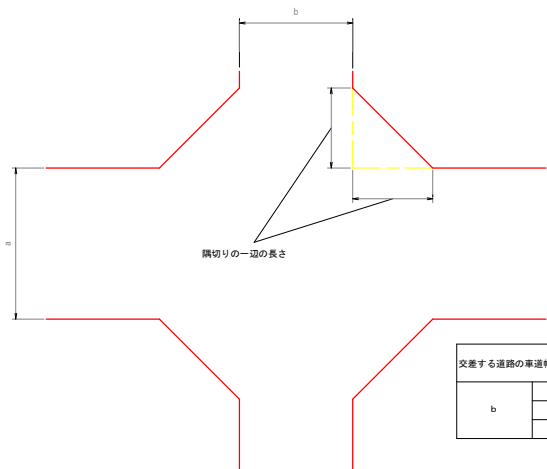

(単位 : m)


交差する道路の車道幅員		a			
		3.0	4.0	5.0	
b	3.0	2.0	1.5	1.0	
	4.0	1.5	1.0	0.5	
	5.0	1.0	0.5	-	

管水路工標準図


パイプライン埋設位置標準図

S=1/50


現況道路横（一般部）

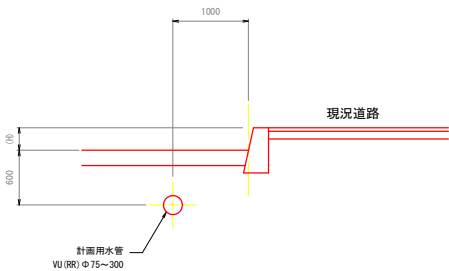


計画道路横（一般部）

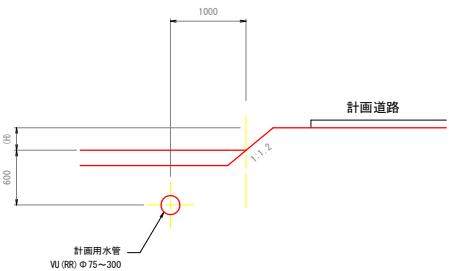

現況水路横（一般部）

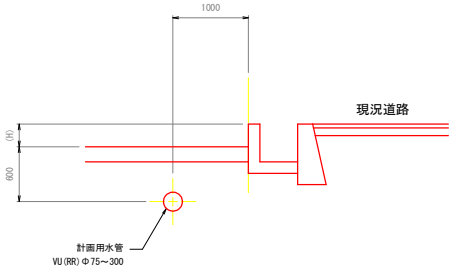


計画水路横（一般部）

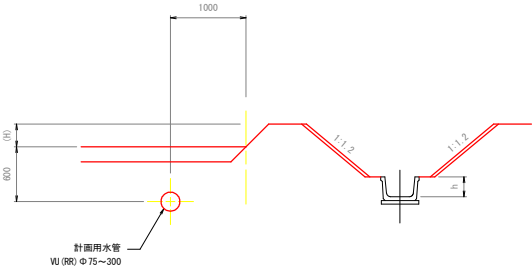

工事名	R7阿耕 経営体 芳崎 1-4-1工事		
路線名等	芳崎地区		
工事箇所	阿南市那賀川町		
図面名	道路工・管水路工標準構造図		
縮尺	図示	図面番号	5
会社名			
事業者名	徳島県南部総合県民局 農林水産部（阿南）		

道路工縦断図

1号支線道路縦断図 (1/1)

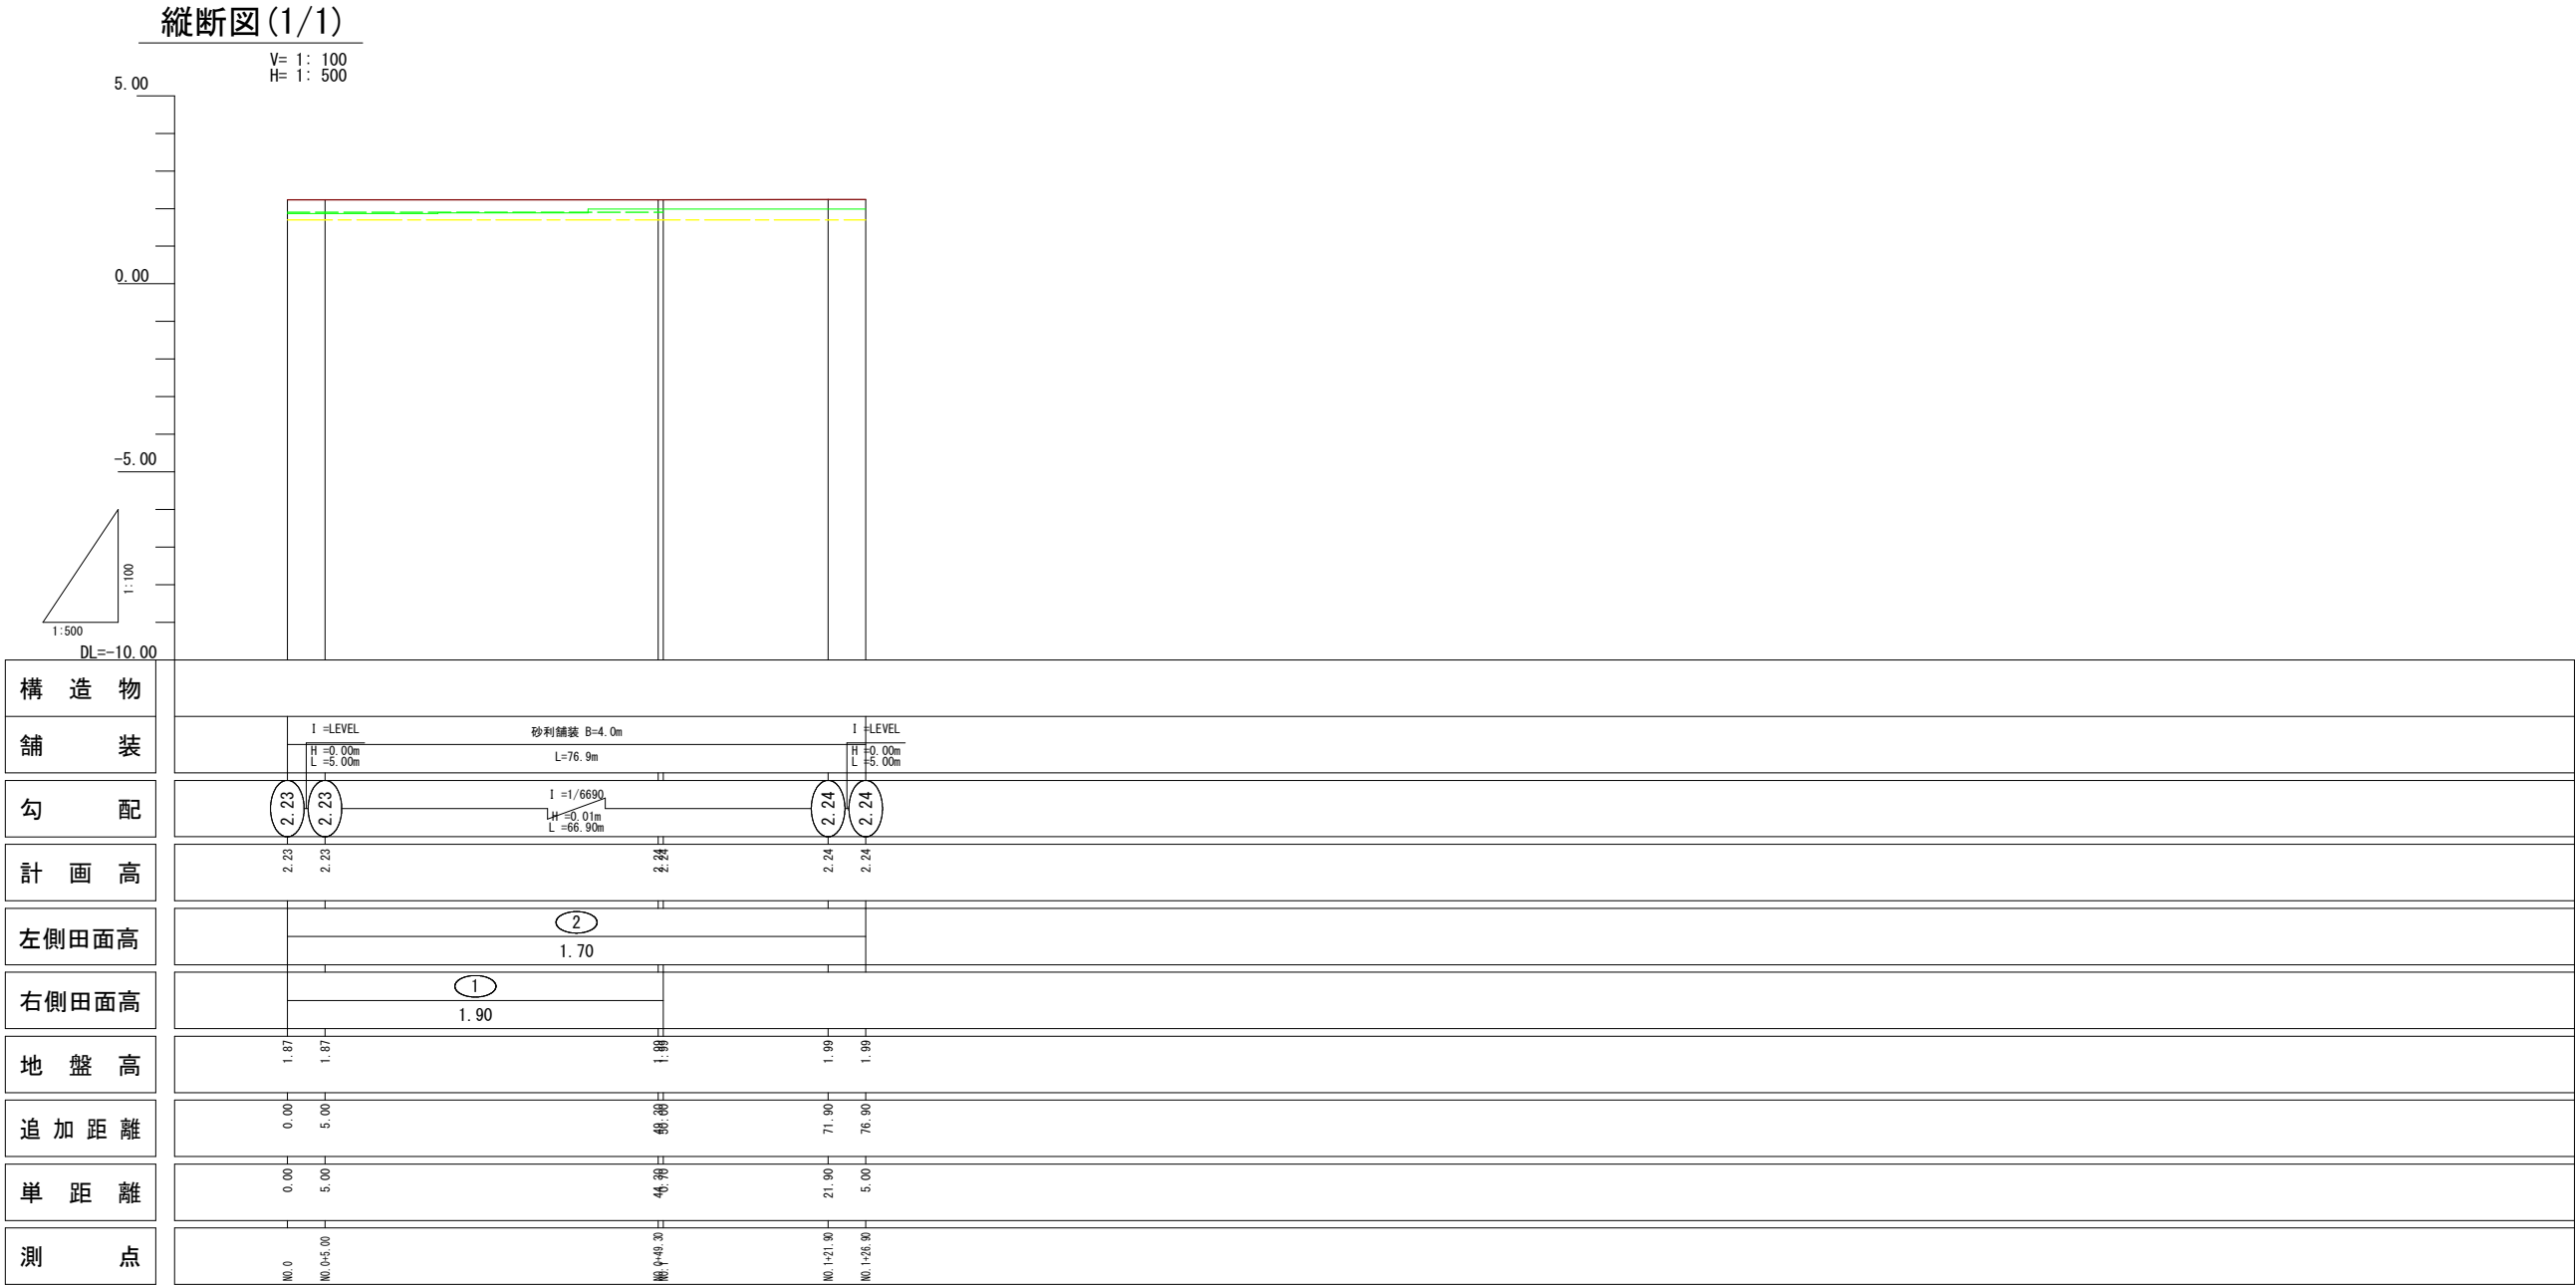


凡 例	
田番号	①
畑番号	①

凡 例	
左側田畑面	---
右側田畑面	---
計画高	---
地盤高	---

1号支線道路			
工事名	R7阿耕 経営体 芳崎 1-4-1工事		
路線名等	芳崎地区		
工事箇所	阿南市那賀川町		
図面名	道路工 縦断図		
縮尺	H=1:500 V=1:100	図面番号	6
会社名			
事業者名	徳島県南部総合県民局 農林水産部 (阿南)		



横断面図(1)

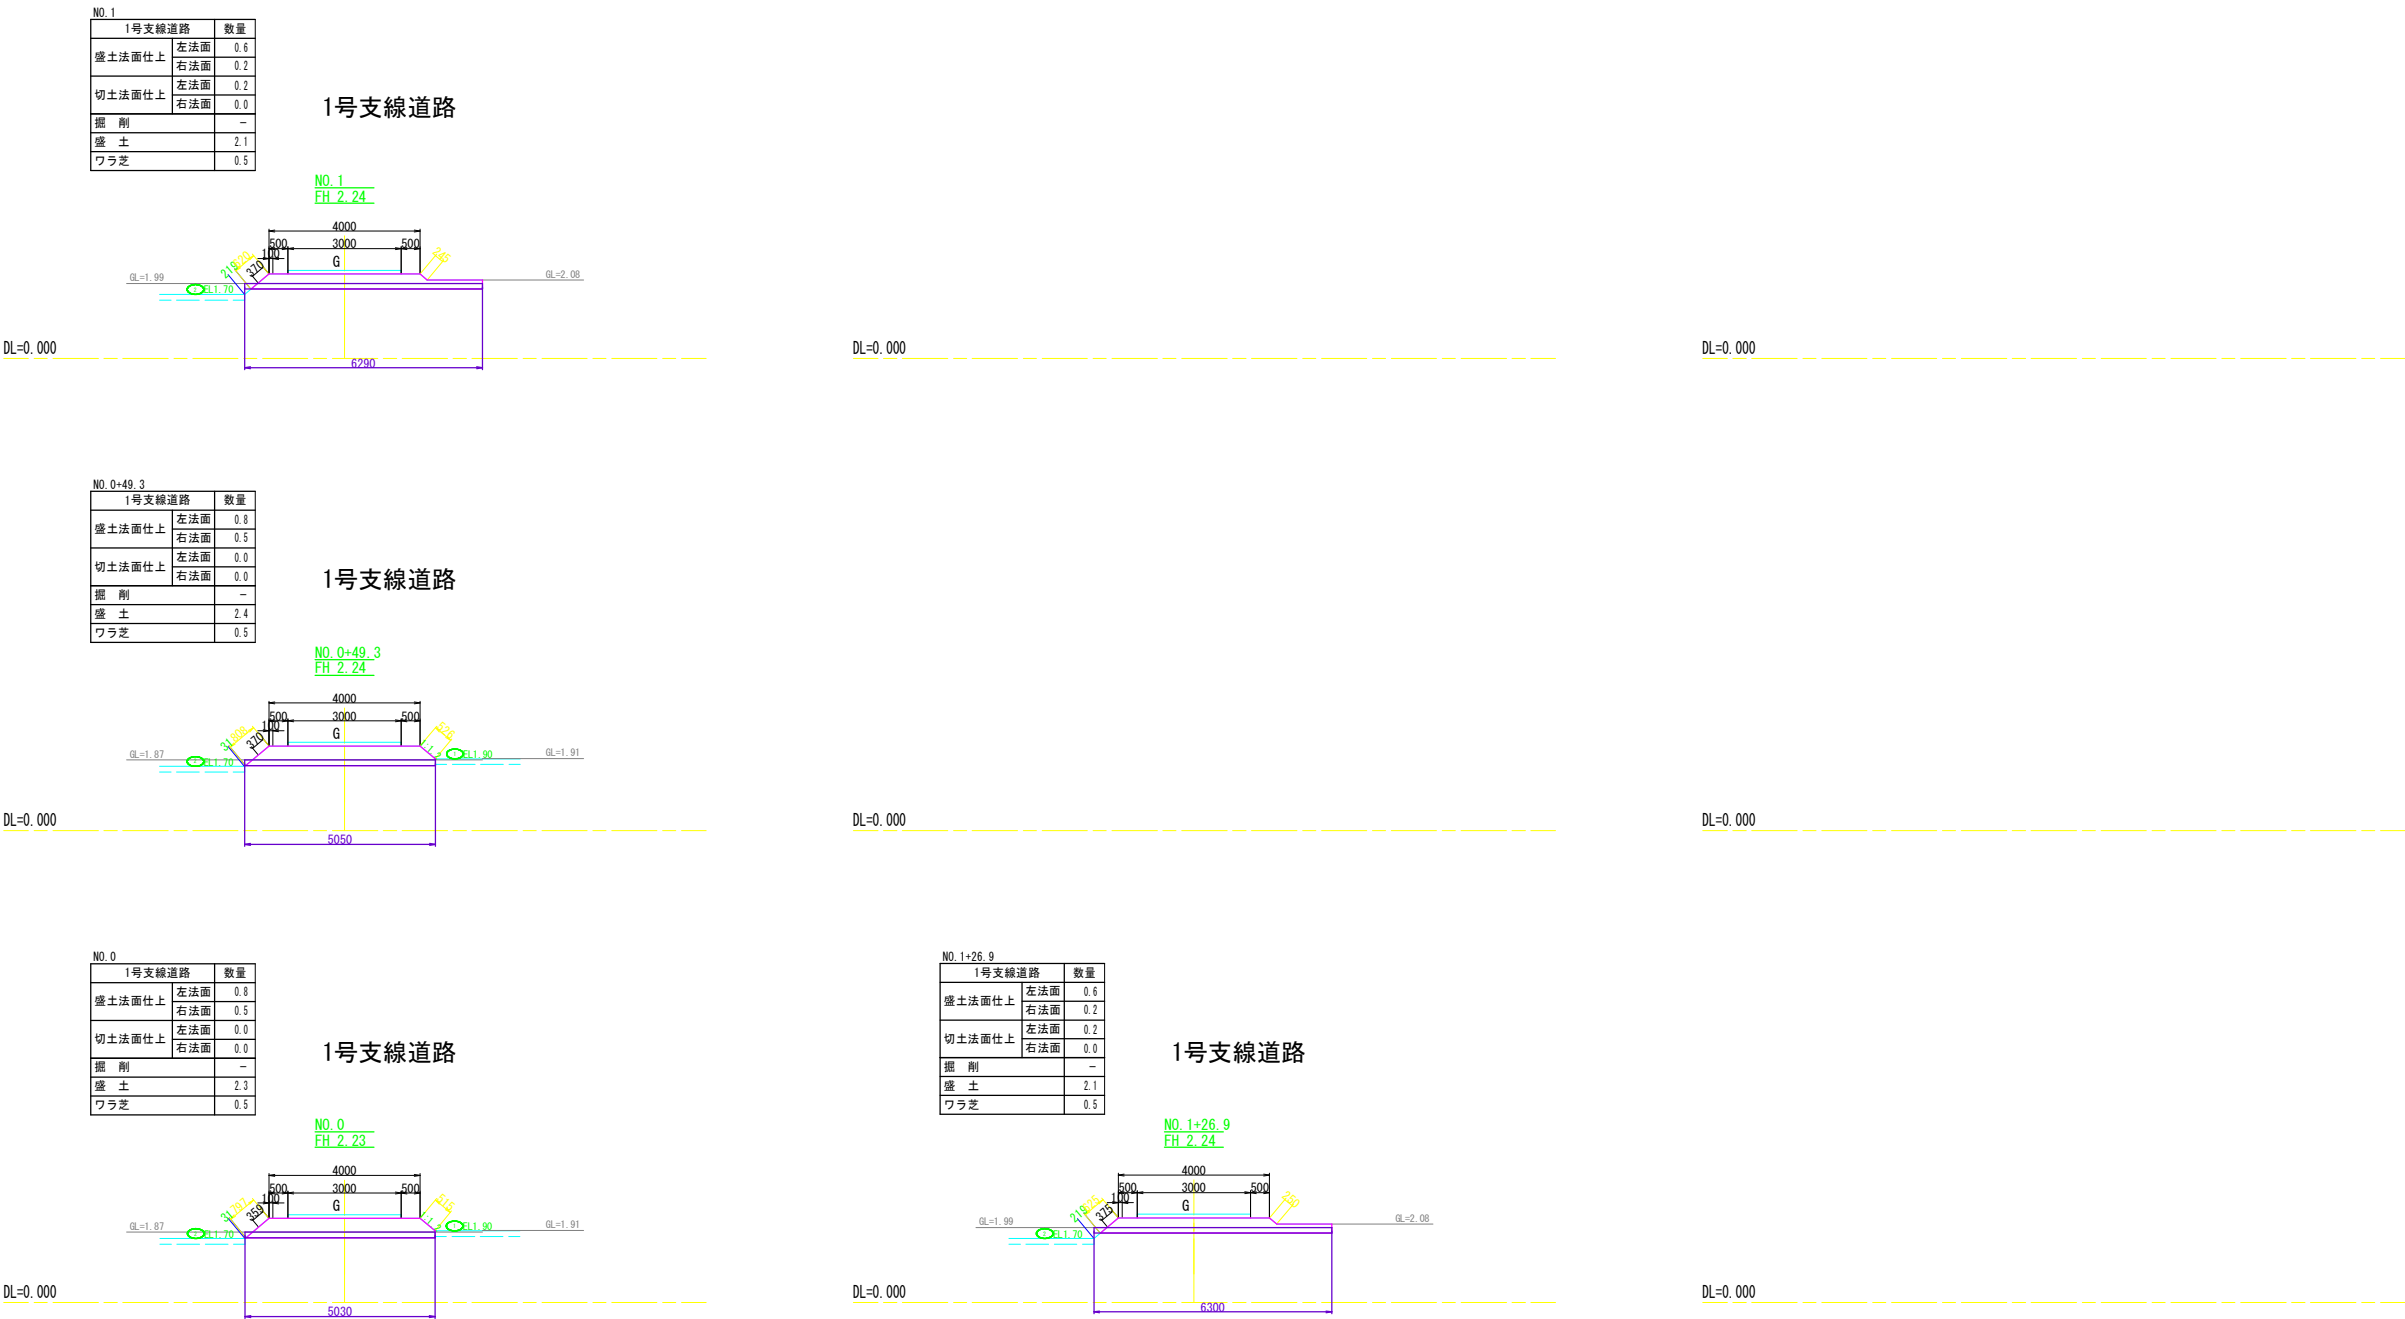

工事名	R7阿耕 経営体 芳崎 1-4-1工事		
路線名等	芳崎地区		
工事箇所	阿南市那賀川町		
図面名	横断面図(1)		
縮尺	1/100	図面番号	7
会社名			
事業者名	徳島県南部総合県民局 農林水産部 (阿南)		


構造物撤去工計画図

S=1/1250

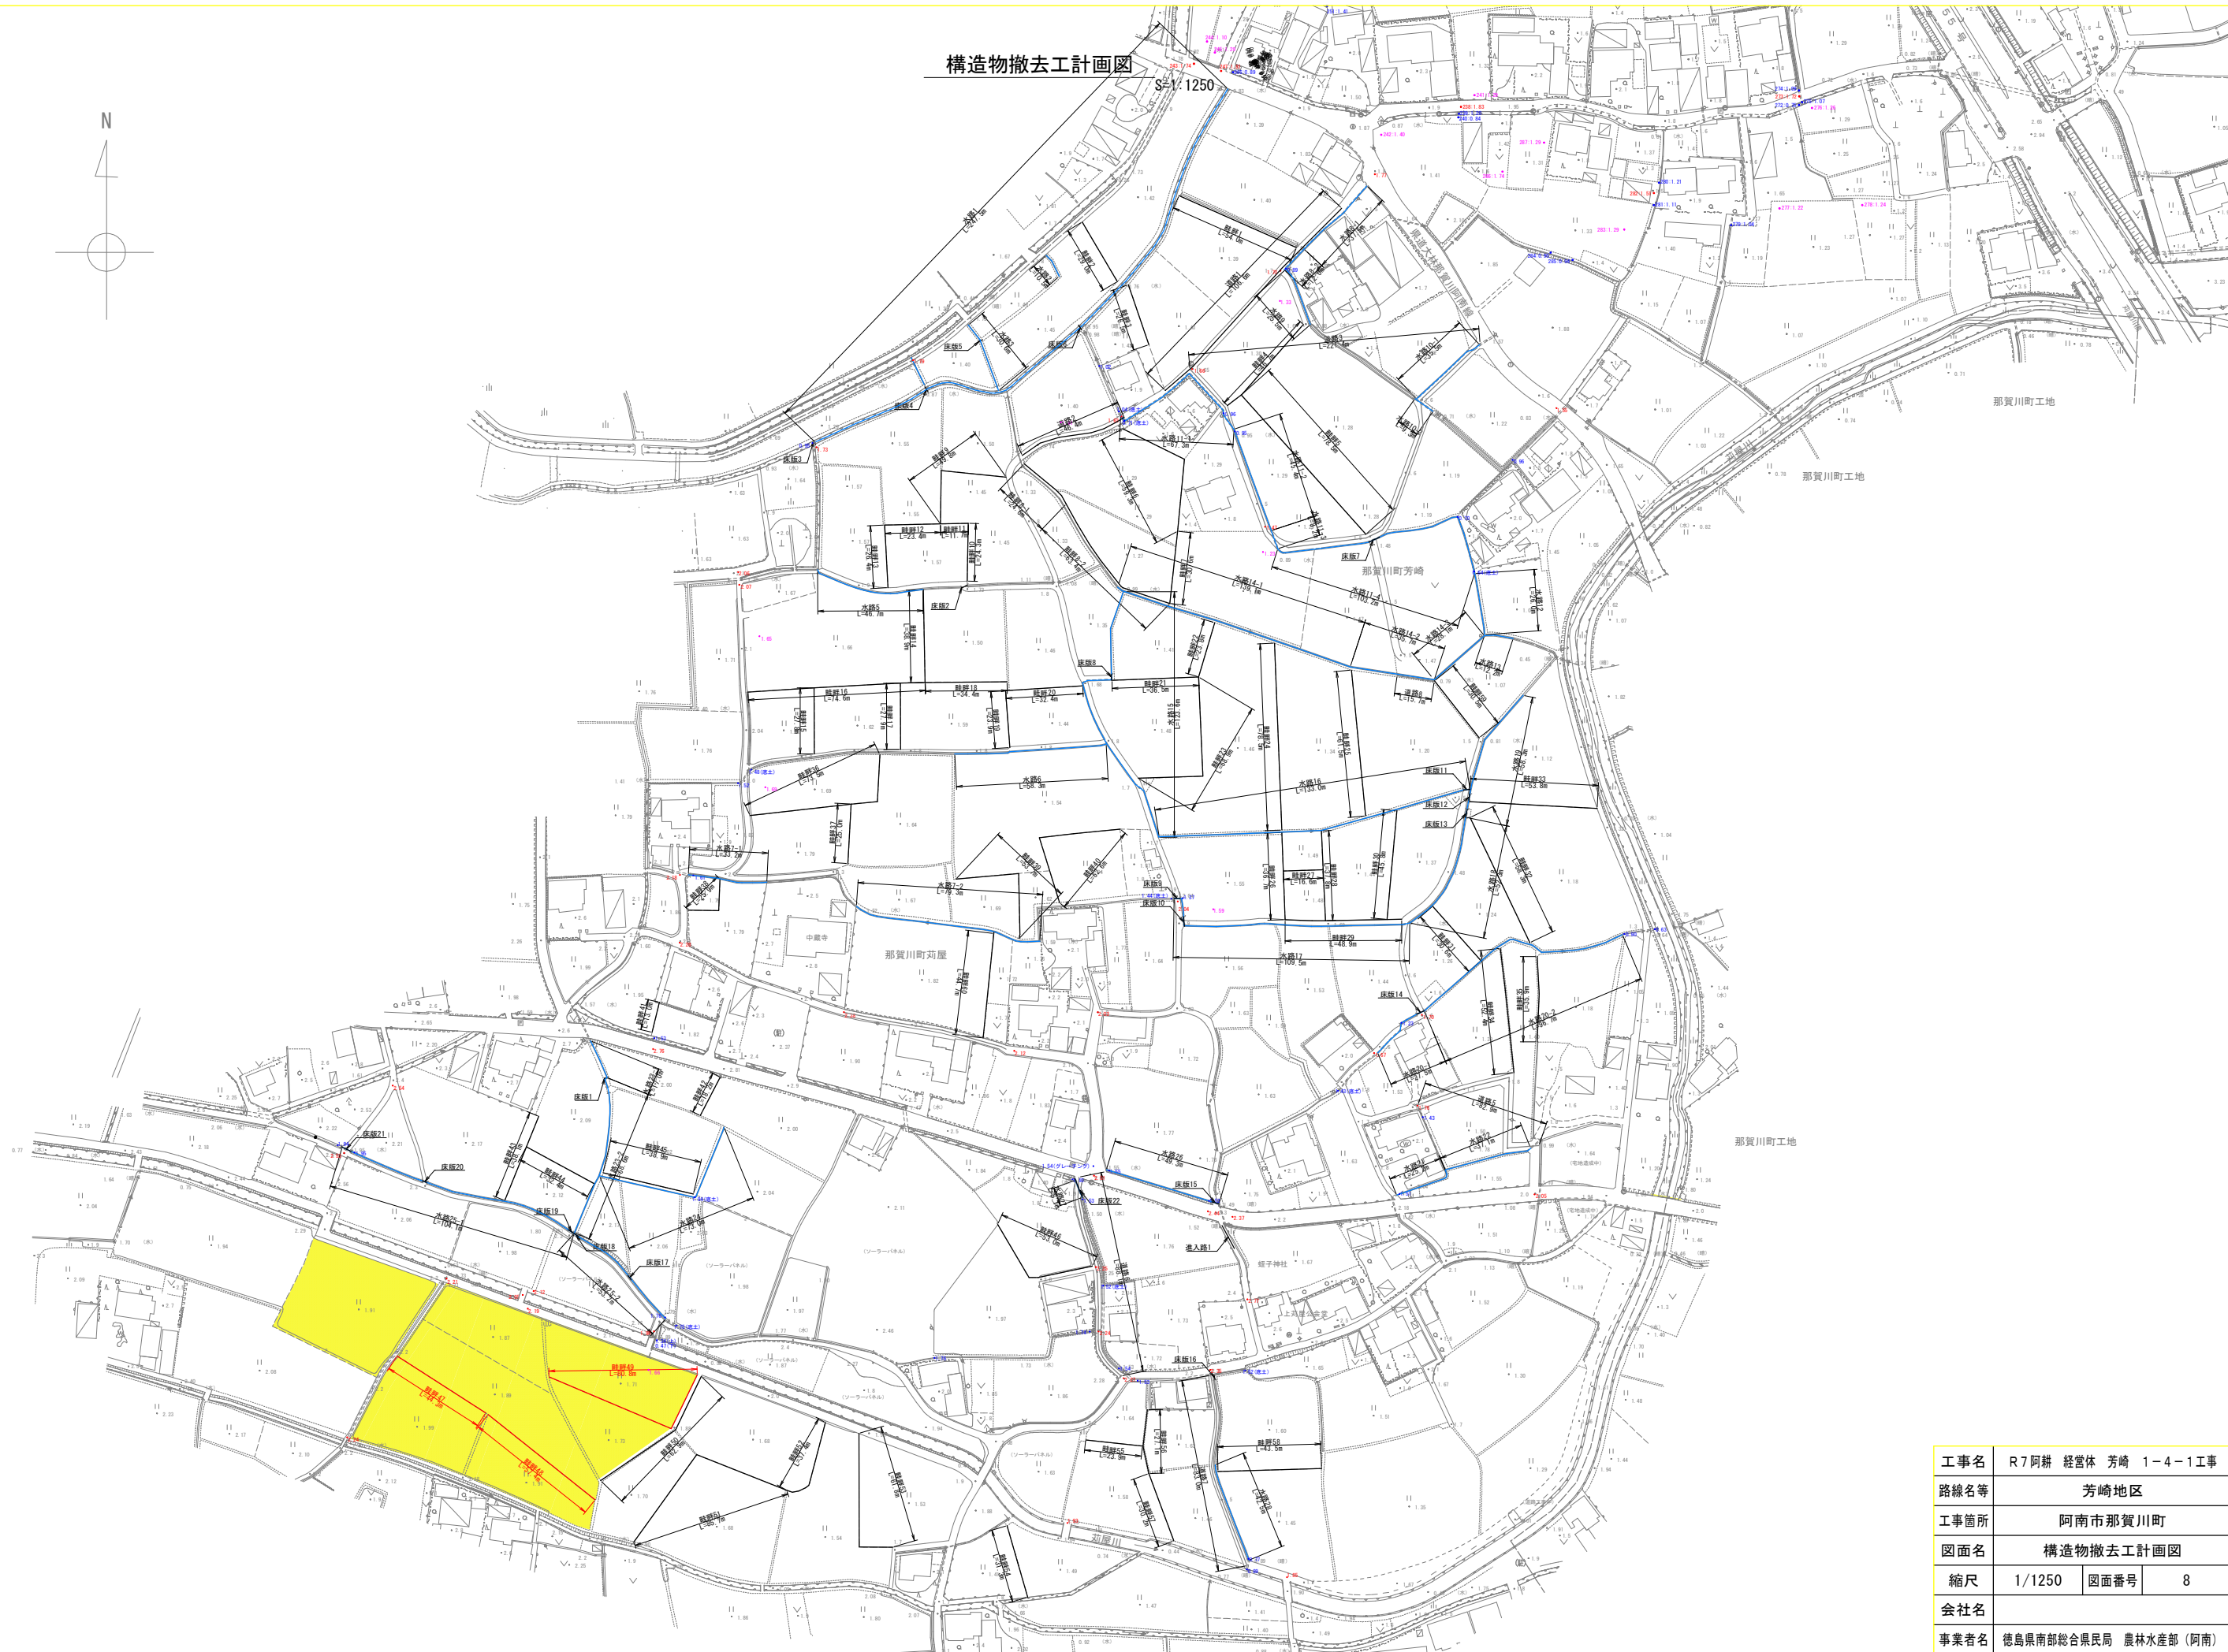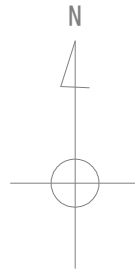

工事名	R7阿耕 経営体 芳崎 1-4-1工事		
路線名等	芳崎地区		
工事箇所	阿南市那賀川町		
図面名	構造物撤去工計画図		
縮尺	1/1250	図面番号	8
会社名			
事業者名	徳島県南部総合県民局 農林水産部 (阿南)		

用水路工計画平面図

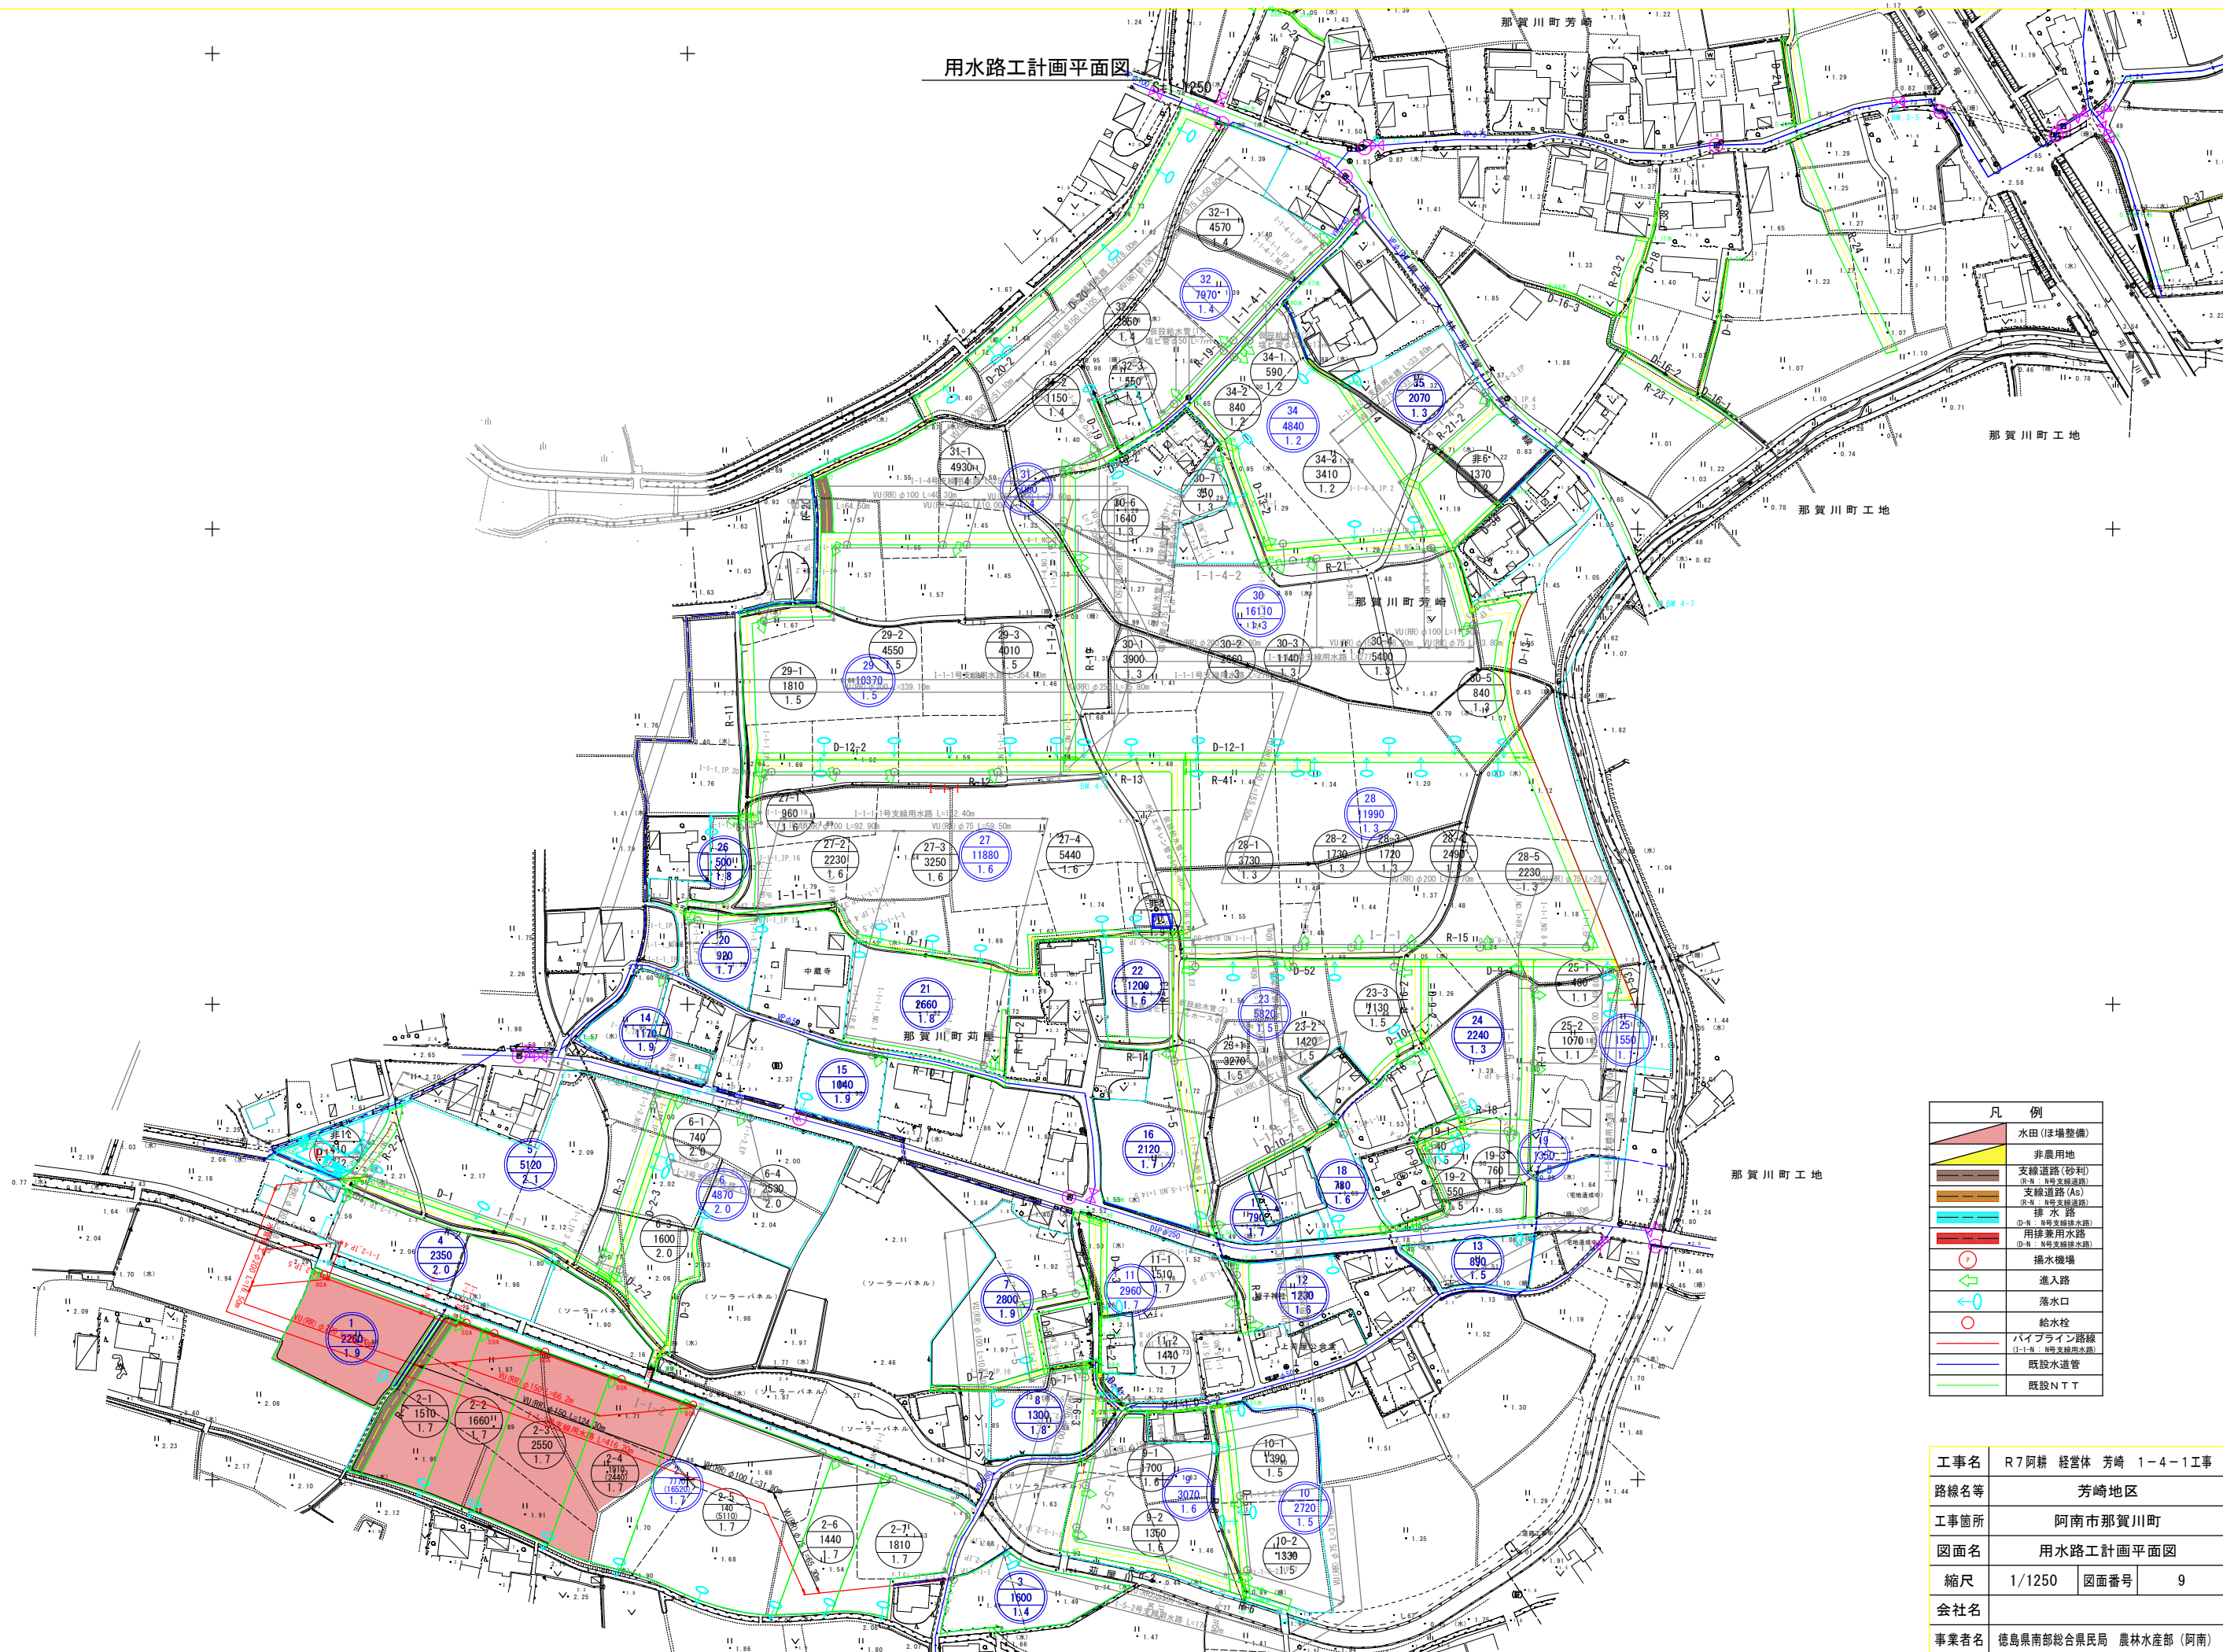

凡 例	
	水田(ほ場整備)
	非農用地
	支線道路(砂利)
	支線道路(As)
	排水路
	用排水路
	揚水機場
	進入路
	落水口
	給水栓
	ハイブライン路線
	既設水道管
	既設NTT

工事名	R7阿耕 経営体 芳崎 1-4-1工事		
路線名等	芳崎地区		
工事箇所	阿南市那賀川町		
図面名	用水路工計画平面図		
縮尺	1/1250	図面番号	9
会社名			
事業者名	徳島県南部総合県民局 農林水産部 (阿南)		

(I-1-2号支線用水路)


V=1 : 100
H=1 : 500

※異形管の前後は可能な限り直管(L=5.0m)を配管すること。


略号	名 称
FCBR	鋳鉄製メカ形曲管 (離脱防止継手付)
FCTR	鋳鉄製メカ形T字管 (離脱防止継手付)
FCFTR	鋳鉄製メカ形付T字管 (離脱防止継手付)
FCSR	鋳鉄製メカ形片落管 (離脱防止継手付)
FCDR	鋳鉄製メカ形リテー (離脱防止継手付)
FCGR	鋳鉄製メカ形ラジ短管 (離脱防止継手付)

工事名	R7阿耕 経営体 芳崎 1-4-1工事		
路線名等	芳崎地区		
工事箇所	阿南市那賀川町		
図面名	用水路工縦断面		
縮尺	V=1:100 H=1:500	図面番号	10
会社名			
事業者名	徳島県南部総合農政局 農林水産部（阿南）		

設計水圧 0.41 Mpa

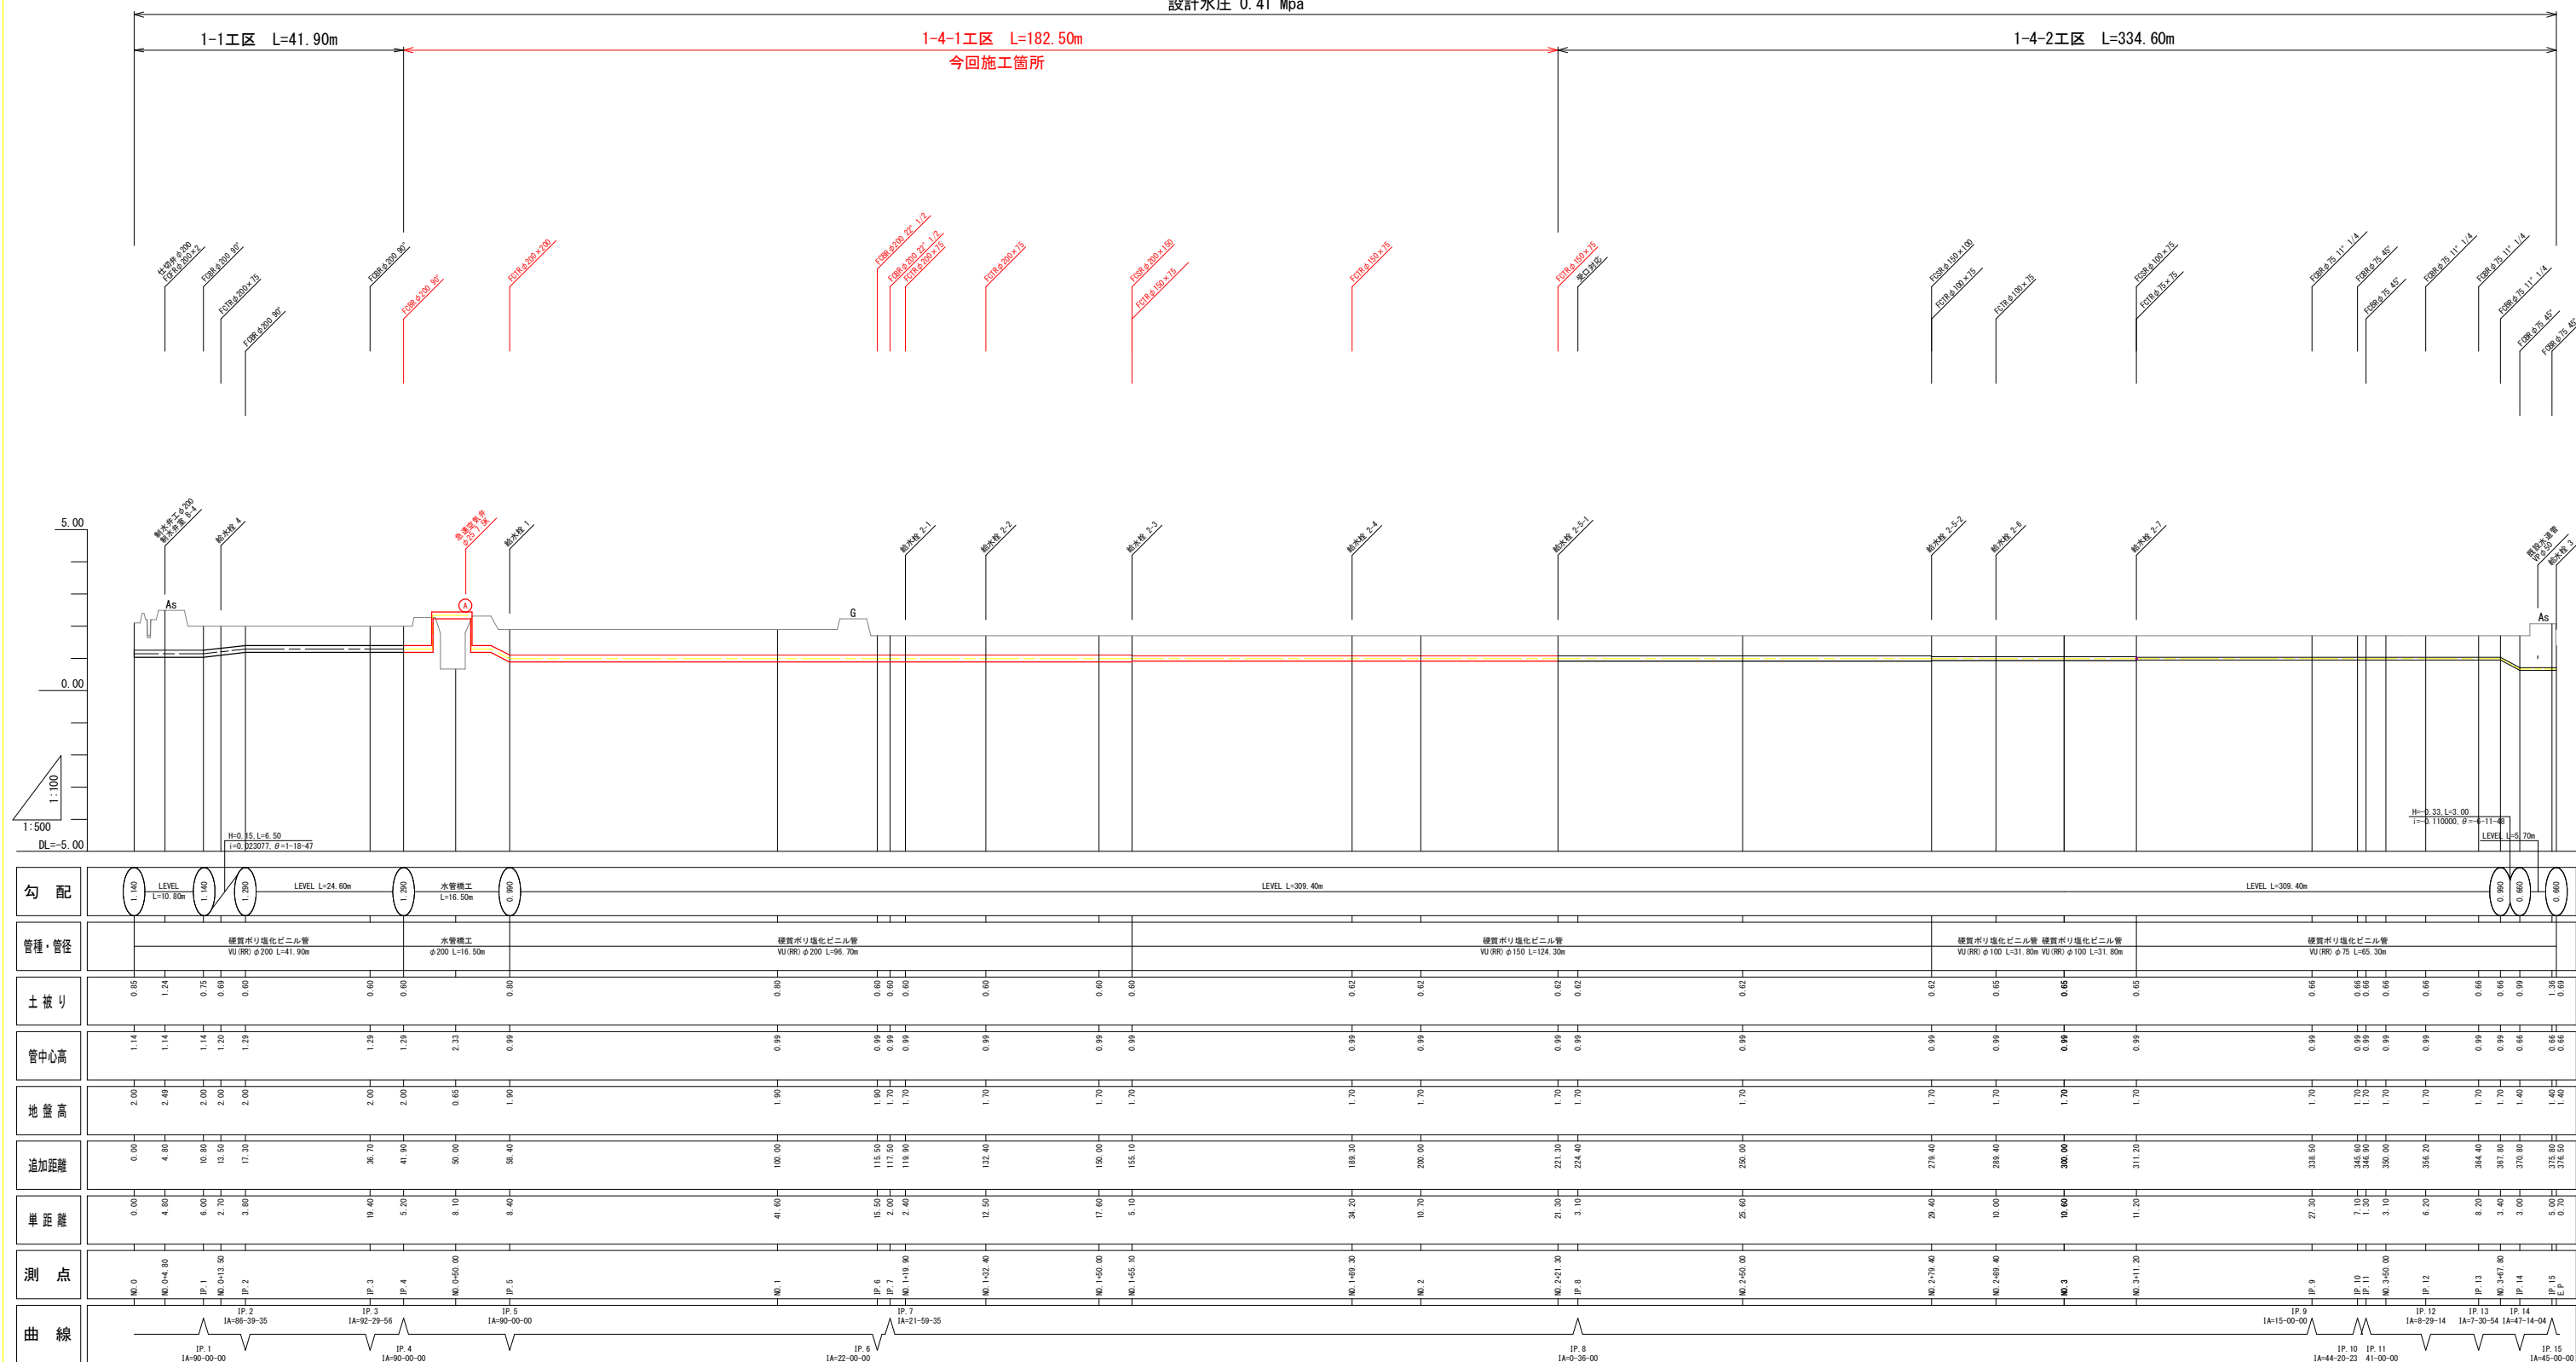


水管橋工詳細図
(I-1-2号支線用水路)

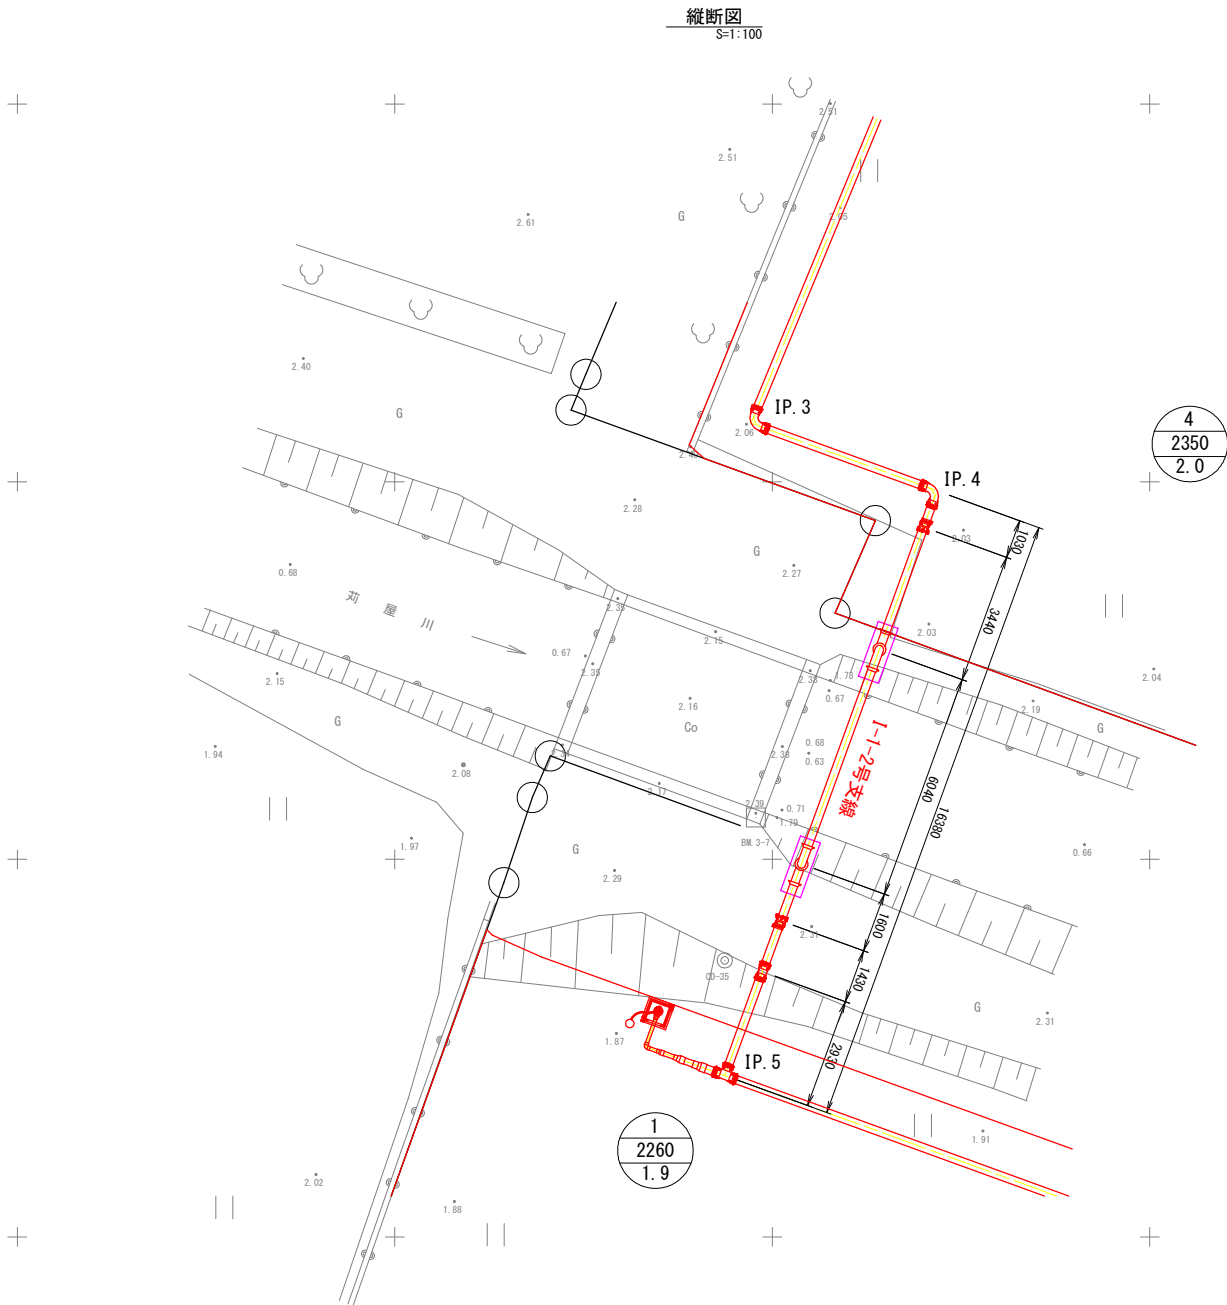




標準断面図

S=1:20

道路下埋設

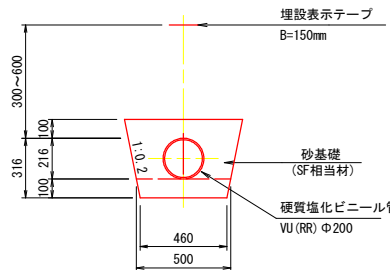


耕地下埋設

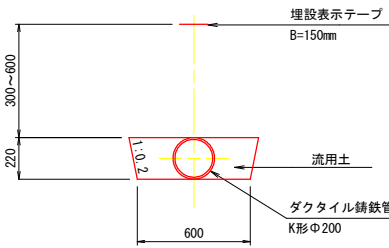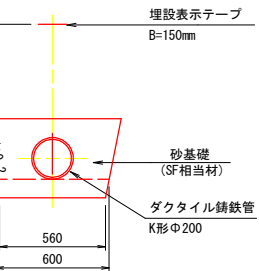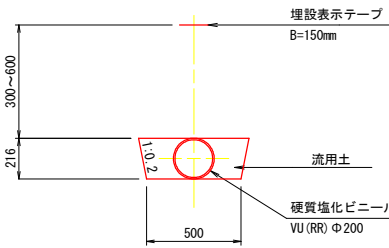

保護コンクリート


A-A断面

S=1:20

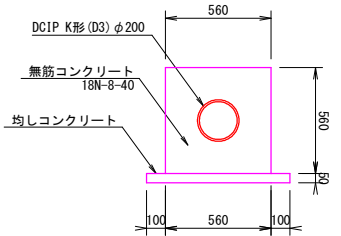




B-B断面

S=1:20

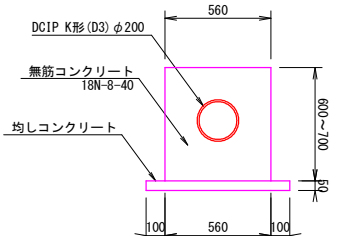

側面図

S=1:50

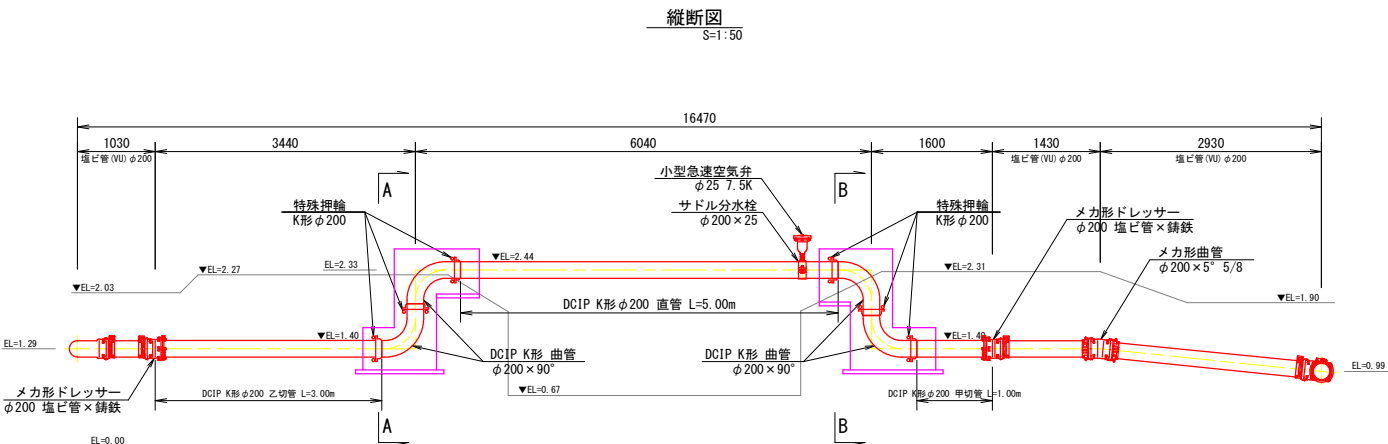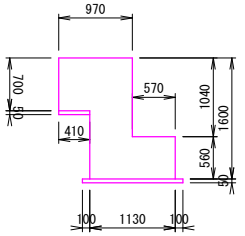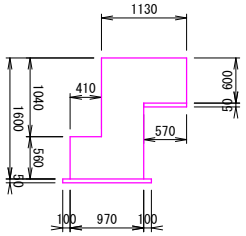


※管内排気のため空気弁が高くなるように傾斜をつけること。
※管内の凍結が懸念される場合は凍結防止対策を行うこと。

工事名	R7阿耕 経営体 芳崎 1-4-1工事		
路線名等	芳崎地区		
工事箇所	阿南市那賀川町		
図面名	水管橋工詳細図		
縮尺	図示	図面番号	11
会社名			
事業者名	徳島県南部総合県民局 農林水産部 (阿南)		

土工標準断面図

市道・農道下埋設（As舗装）
土被り H=1.2m

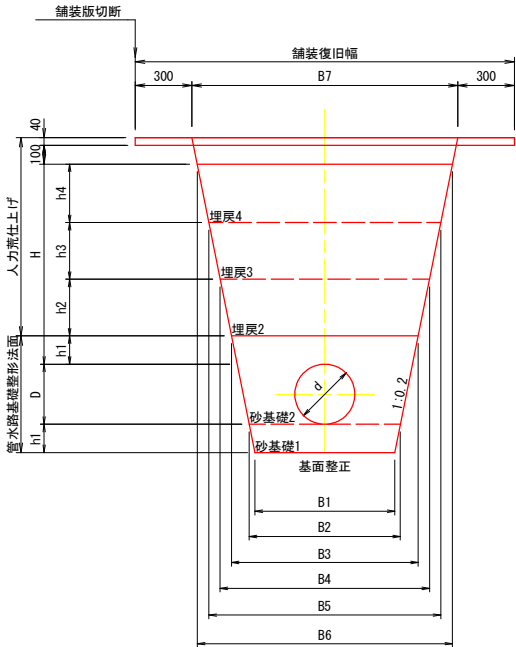


管径 (mm)		高さ (mm)						幅 (mm)						
呼び径 (d)	外径 (D)	H	h1	h2	h3	h4		B1	B2	B3	B4	B5	B6	B7
300	318	1060	150	300	300	310		740	800	990	1110	1230	1350	1410
250	267	1060	150	300	300	310		540	600	770	890	1010	1130	1190
200	216	1060	100	300	300	360		460	500	630	750	870	1010	1070
150	165	1060	100	300	300	360		460	500	610	730	850	990	1050
125	140	1060	100	300	300	360		460	500	600	720	840	980	1040
100	114	1060	100	300	300	360		460	500	590	710	830	970	1030
75	89	1060	100	300	300	360		460	500	580	700	820	960	1020

管径 (mm)		床堀	管水路基礎 整正 (基面)	砂基礎1	砂基礎2	埋戻1	埋戻2	埋戻3	埋戻4
呼び径 (d)	外径 (D)	(m3)	(m)	(m3)	(m3)	(m3)	(m3)	(m3)	(m3)
300	318	1.60	0.80	0.12	0.34	-	0.32	0.35	0.40
250	267	1.23	0.60	0.09	0.23	-	0.25	0.29	0.33
200	216	1.01	0.50	0.05	0.14	-	0.21	0.24	0.34
150	165	0.96	0.50	0.05	0.13	-	0.20	0.24	0.33
125	140	0.94	0.50	0.05	0.12	-	0.20	0.23	0.33
100	114	0.91	0.50	0.05	0.11	-	0.20	0.23	0.32
75	89	0.89	0.50	0.05	0.10	-	0.19	0.23	0.32

工 種	材 料	使用 機 械	
		φ 300	φ 250～φ 75
砂基礎1	砂質土 (SF相当材)	振動コンパクタ	振動コンパクタ
砂基礎2	砂質土 (SF相当材)	振動コンパクタ	振動コンパクタ
埋戻2	流用土	振動ローラ ハンドガイド式	振動コンパクタ
埋戻3	流用土	振動ローラ ハンドガイド式	振動コンパクタ
埋戻4	流用土	振動ローラ ハンドガイド式	振動ローラ ハンドガイド式
路盤	RC-40		
表 層	再生密粒度アスコン		

耕地下埋設
土被り H=0.6m

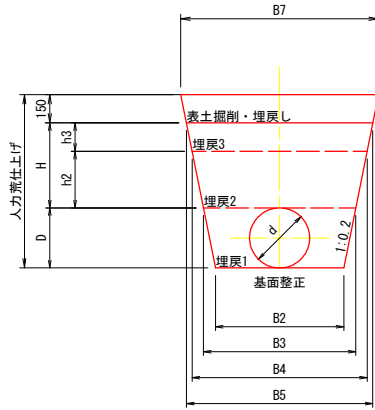


管径 (mm)		高さ (mm)						幅 (mm)						
呼び径 (d)	外径 (D)	H	h1	h2	h3	h4		B1	B2	B3	B4	B5	B6	B7
300	318	450	150	300	150	-	-	800	930	1050	1110	-	-	1170
250	267	450	150	300	150	-	-	600	710	830	890	-	-	950
200	216	450	100	300	150	-	-	500	590	710	770	-	-	830
150	165	450	100	300	150	-	-	500	570	690	750	-	-	810
125	140	450	100	300	150	-	-	500	560	680	740	-	-	800
100	114	450	100	300	150	-	-	500	550	670	730	-	-	790
75	89	450	100	300	150	-	-	500	540	660	720	-	-	780

管径 (mm)		床堀	管水路基礎 整正 (基面)	砂基礎1	砂基礎2	埋戻1	埋戻2	埋戻3	埋戻4
呼び径 (d)	外径 (D)	(m3)	(m)	(m3)	(m3)	(m3)	(m3)	(m3)	(m3)
300	318	0.73	0.80	-	-	0.20	0.30	0.16	-
250	267	0.53	0.60	-	-	0.12	0.23	0.13	-
200	216	0.42	0.50	-	-	0.08	0.20	0.11	-
150	165	0.38	0.50	-	-	0.07	0.19	0.11	-
125	140	0.37	0.50	-	-	0.06	0.19	0.11	-
100	114	0.35	0.50	-	-	0.05	0.18	0.11	-
75	89	0.33	0.50	-	-	0.04	0.18	0.10	-

工 種	材 料	使用 機 械
		φ 300～75
埋戻1	流用土	振動コンパクタ
埋戻2	流用土	振動コンパクタ
埋戻3	流用土	振動コンパクタ
埋戻4	流用土	振動ローラ ハンドガイド式

農道下埋設（砂利舗装）
土被り H=1.0m

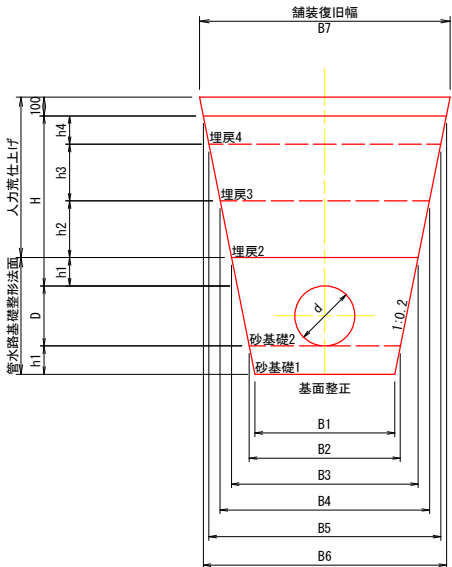

管径 (mm)		高さ (mm)						幅 (mm)						
呼び径 (d)	外径 (D)	H	h1	h2	h3	h4		B1	B2	B3	B4	B5	B6	B7
300	318	900	150	300	300	150		740	800	990	1110	1230	1290	1330
250	267	900	150	300	300	150		540	600	770	890	1010	1070	1110
200	216	900	100	300	300	200		460	500	630	750	870	950	990
150	165	900	100	300	300	200		460	500	610	730	850	930	970
125	140	900	100	300	300	200		460	500	600	720	840	920	960
100	114	900	100	300	300	200		460	500	590	710	830	910	950
75	89	900	100	300	300	200		460	500	580	700	820	900	940



管径 (mm)		床堀	管水路基礎 整正 (基面)	管水路基礎 整形 (法面)	人力 荒仕上げ	砂基礎1	砂基礎2	埋戻1	埋戻2	埋戻3	埋戻4
呼び径 (d)	外径 (D)	(m3)	(m)	(m)	(m)	(m3)	(m3)	(m3)	(m3)	(m3)	(m3)
300	318	1.39	0.80	1.26	1.73	0.12	0.34	-	0.32	0.35	0.19
250	267	1.06	0.60	1.16	1.73	0.09	0.23	-	0.25	0.29	0.16
200	216	0.86	0.50	0.85	1.84	0.05	0.14	-	0.21	0.24	0.18
150	165	0.81	0.50	0.74	1.84	0.05	0.13	-	0.20	0.24	0.18
125	140	0.79	0.50	0.69	1.84	0.05	0.12	-	0.20	0.23	0.18
100	114	0.76	0.50	0.64	1.84	0.05	0.11	-	0.20	0.23	0.17
75	89	0.74	0.50	0.59	1.84	0.05	0.10	-	0.19	0.23	0.17

工 種	材 料	使用 機 械	
		φ 300	φ 250～φ 100
砂基礎1	砂質土 (SF相当材)	振動コンパクタ	振動コンパクタ
砂基礎2	砂質土 (SF相当材)	振動コンパクタ	振動コンパクタ
埋戻2	流用土	振動ローラ ハンドガイド式	振動コンパクタ
埋戻3	流用土	振動ローラ ハンドガイド式	振動コンパクタ
埋戻4	流用土	振動ローラ ハンドガイド式	振動ローラ ハンドガイド式
砂利舗装	RC-40		

工事名	R7阿耕 経営体 芳崎 1-4-1工事		
路線名等	芳崎地区		
工事箇所	阿南市那賀川町		
図面名	土工標準断面図		
縮尺	-	図面番号	12
会社名			
事業者名	徳島県南部総合県民局 農林水産部 (阿南)		

給水栓工構造図
(自動給水栓)

S=1:10

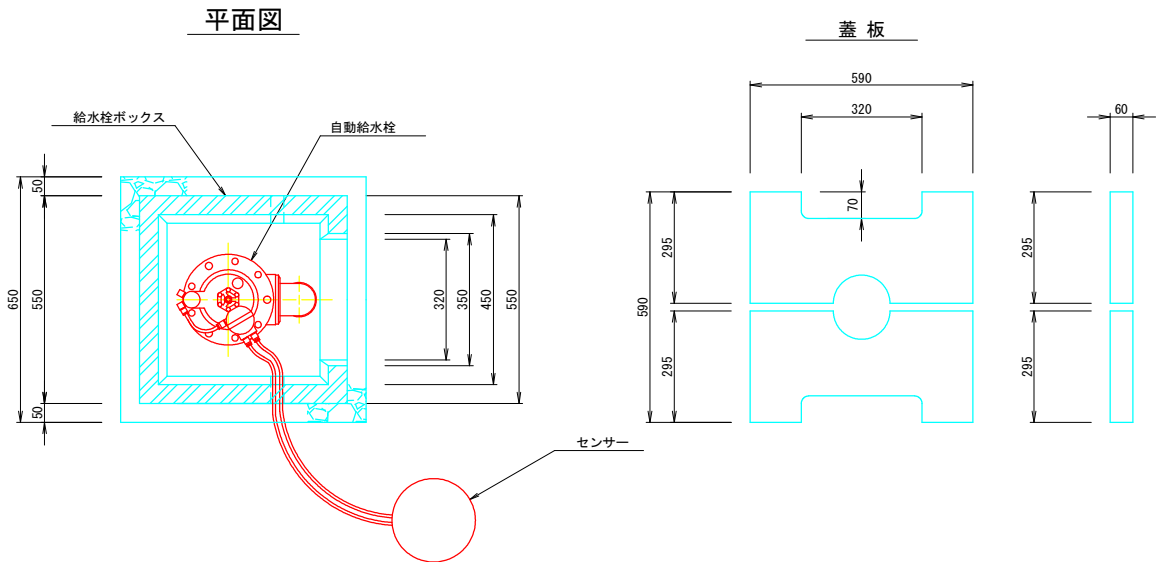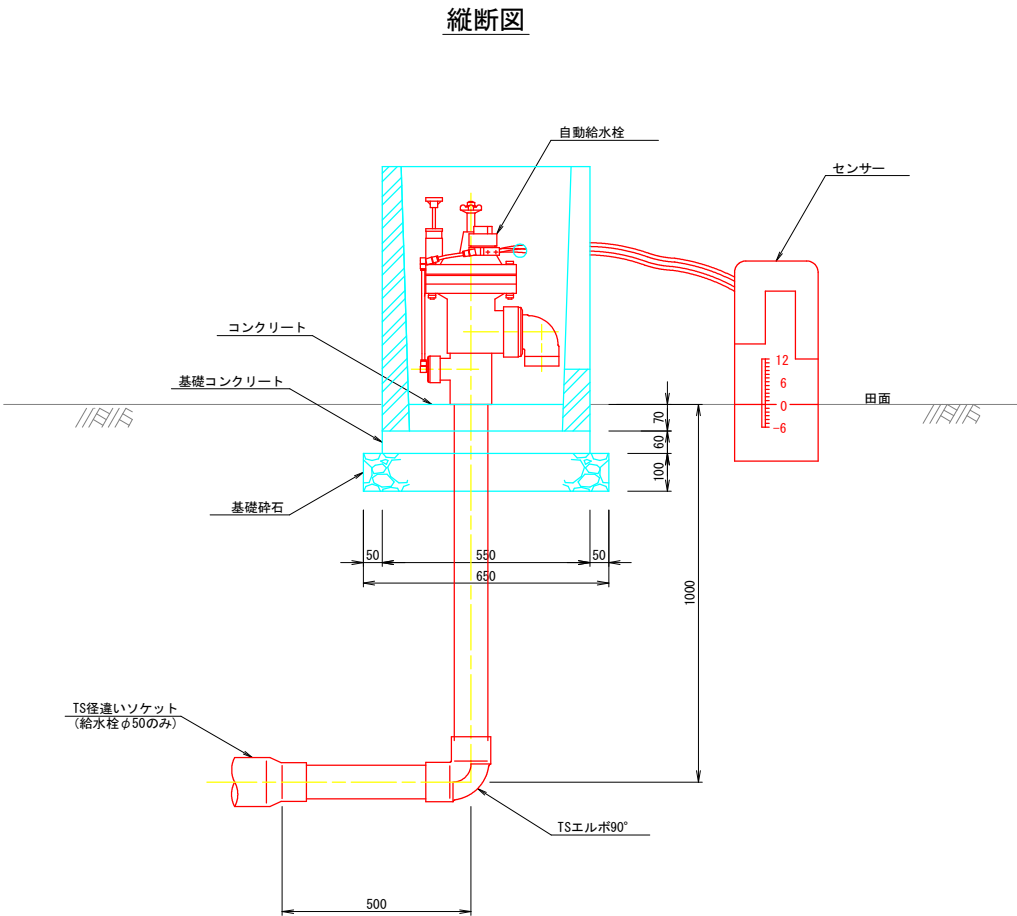


給水栓工 1箇所当たり数量

項 目		数 量		単 位
		自動給水栓50A	自動給水栓80A	
管 材 量	硬質塩化ビニール管 (VP)	1.5	1.0	m
	TS径違いソケット (φ75×φ50)	1.0	—	個
	TSエルボ90°	1.0	1.0	個
給 水 栓 箱	給水栓BOX (二次製品) 450×450×700	1.0	1.0	個
	コンクリート (18N/mm2)	0.01	0.01	m3
	基礎コンクリート (18N/mm2)	0.02	0.02	m3
	型枠 (基礎コンクリート)	0.14	0.14	m2
	養生 (基礎コンクリート)	0.02	0.02	m3
	基礎砕石	0.04	0.04	m3

工事名	R7阿耕 経営体 芳崎 1-4-1工事		
路線名等	芳崎地区		
工事箇所	阿南市那賀川町		
図面名	給水栓工構造図		
縮尺	1/10	図面番号	13
会社名			
事業者名	徳島県南部総合県民局 農林水産部 (阿南)		


給水栓工標準図
給水栓取出工

タイプ1

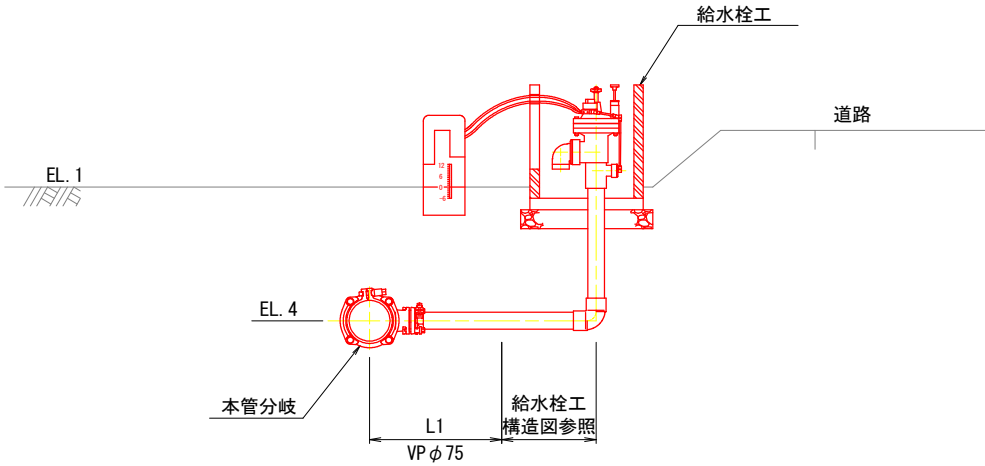


※給水栓φ50の場合は、TS径違いソケットφ75×50を配管して口径を合わせること。

タイプ2

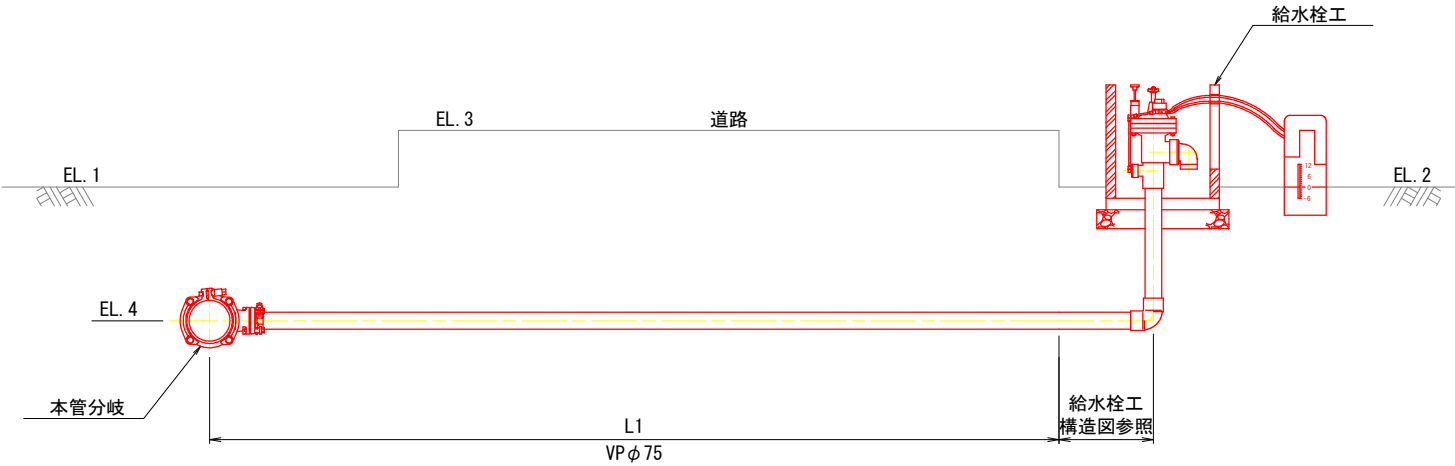

※給水栓φ50の場合は、TS径違いソケットを配管して口径を合わせること。

タイプ3

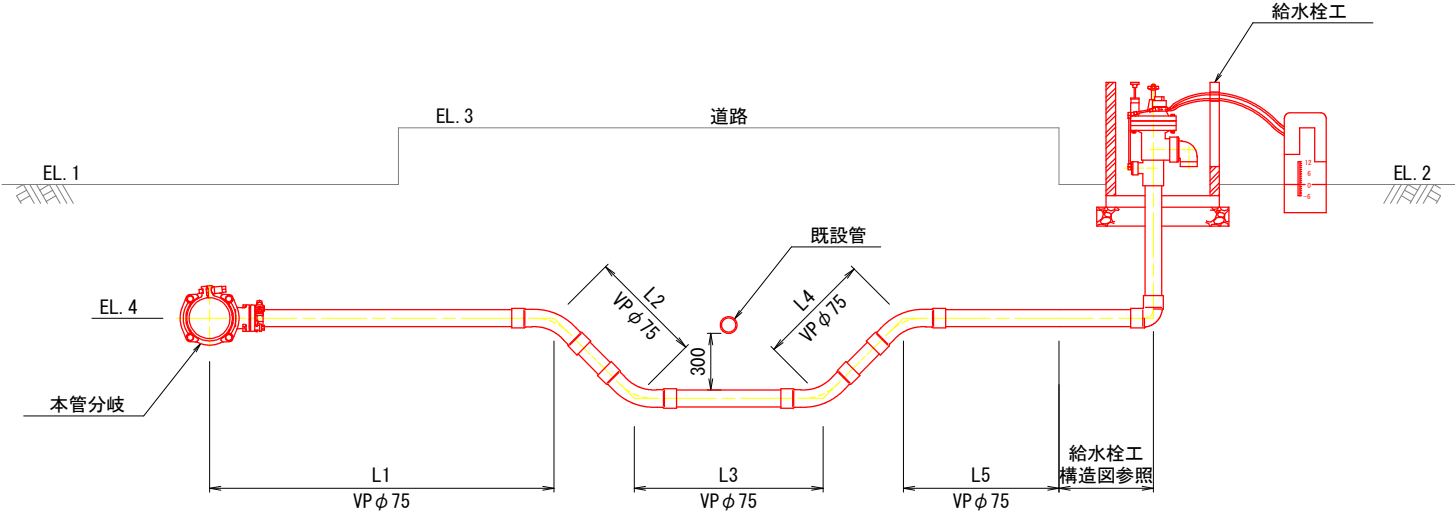

※給水栓φ50の場合は、TS径違いソケットを配管して口径を合わせること。
※既設管の埋設位置は地表から1.00mを想定している。

工事名	R7阿耕 経営体 芳崎 1-4-1工事		
路線名等	芳崎地区		
工事箇所	阿南市那賀川町		
図面名	給水栓工標準図		
縮尺	—	図面番号	14
会社名			
事業者名	徳島県南部総合県民局 農林水産部 (阿南)		