



凡 例	
	水田(ほ場整備)
	非農用地
	地区外農地
	支線道路(砂利)
	支線道路(As)
	排 水 路
	用排兼用水路
	既設水路
	揚水機場
	進入路
	落水口
	給水栓

D-N:N号支線排水路
R-N:N号支線道路


1	ほ場番号
2260	ほ場面積(m2)
1.9	計画ほ場高(m)

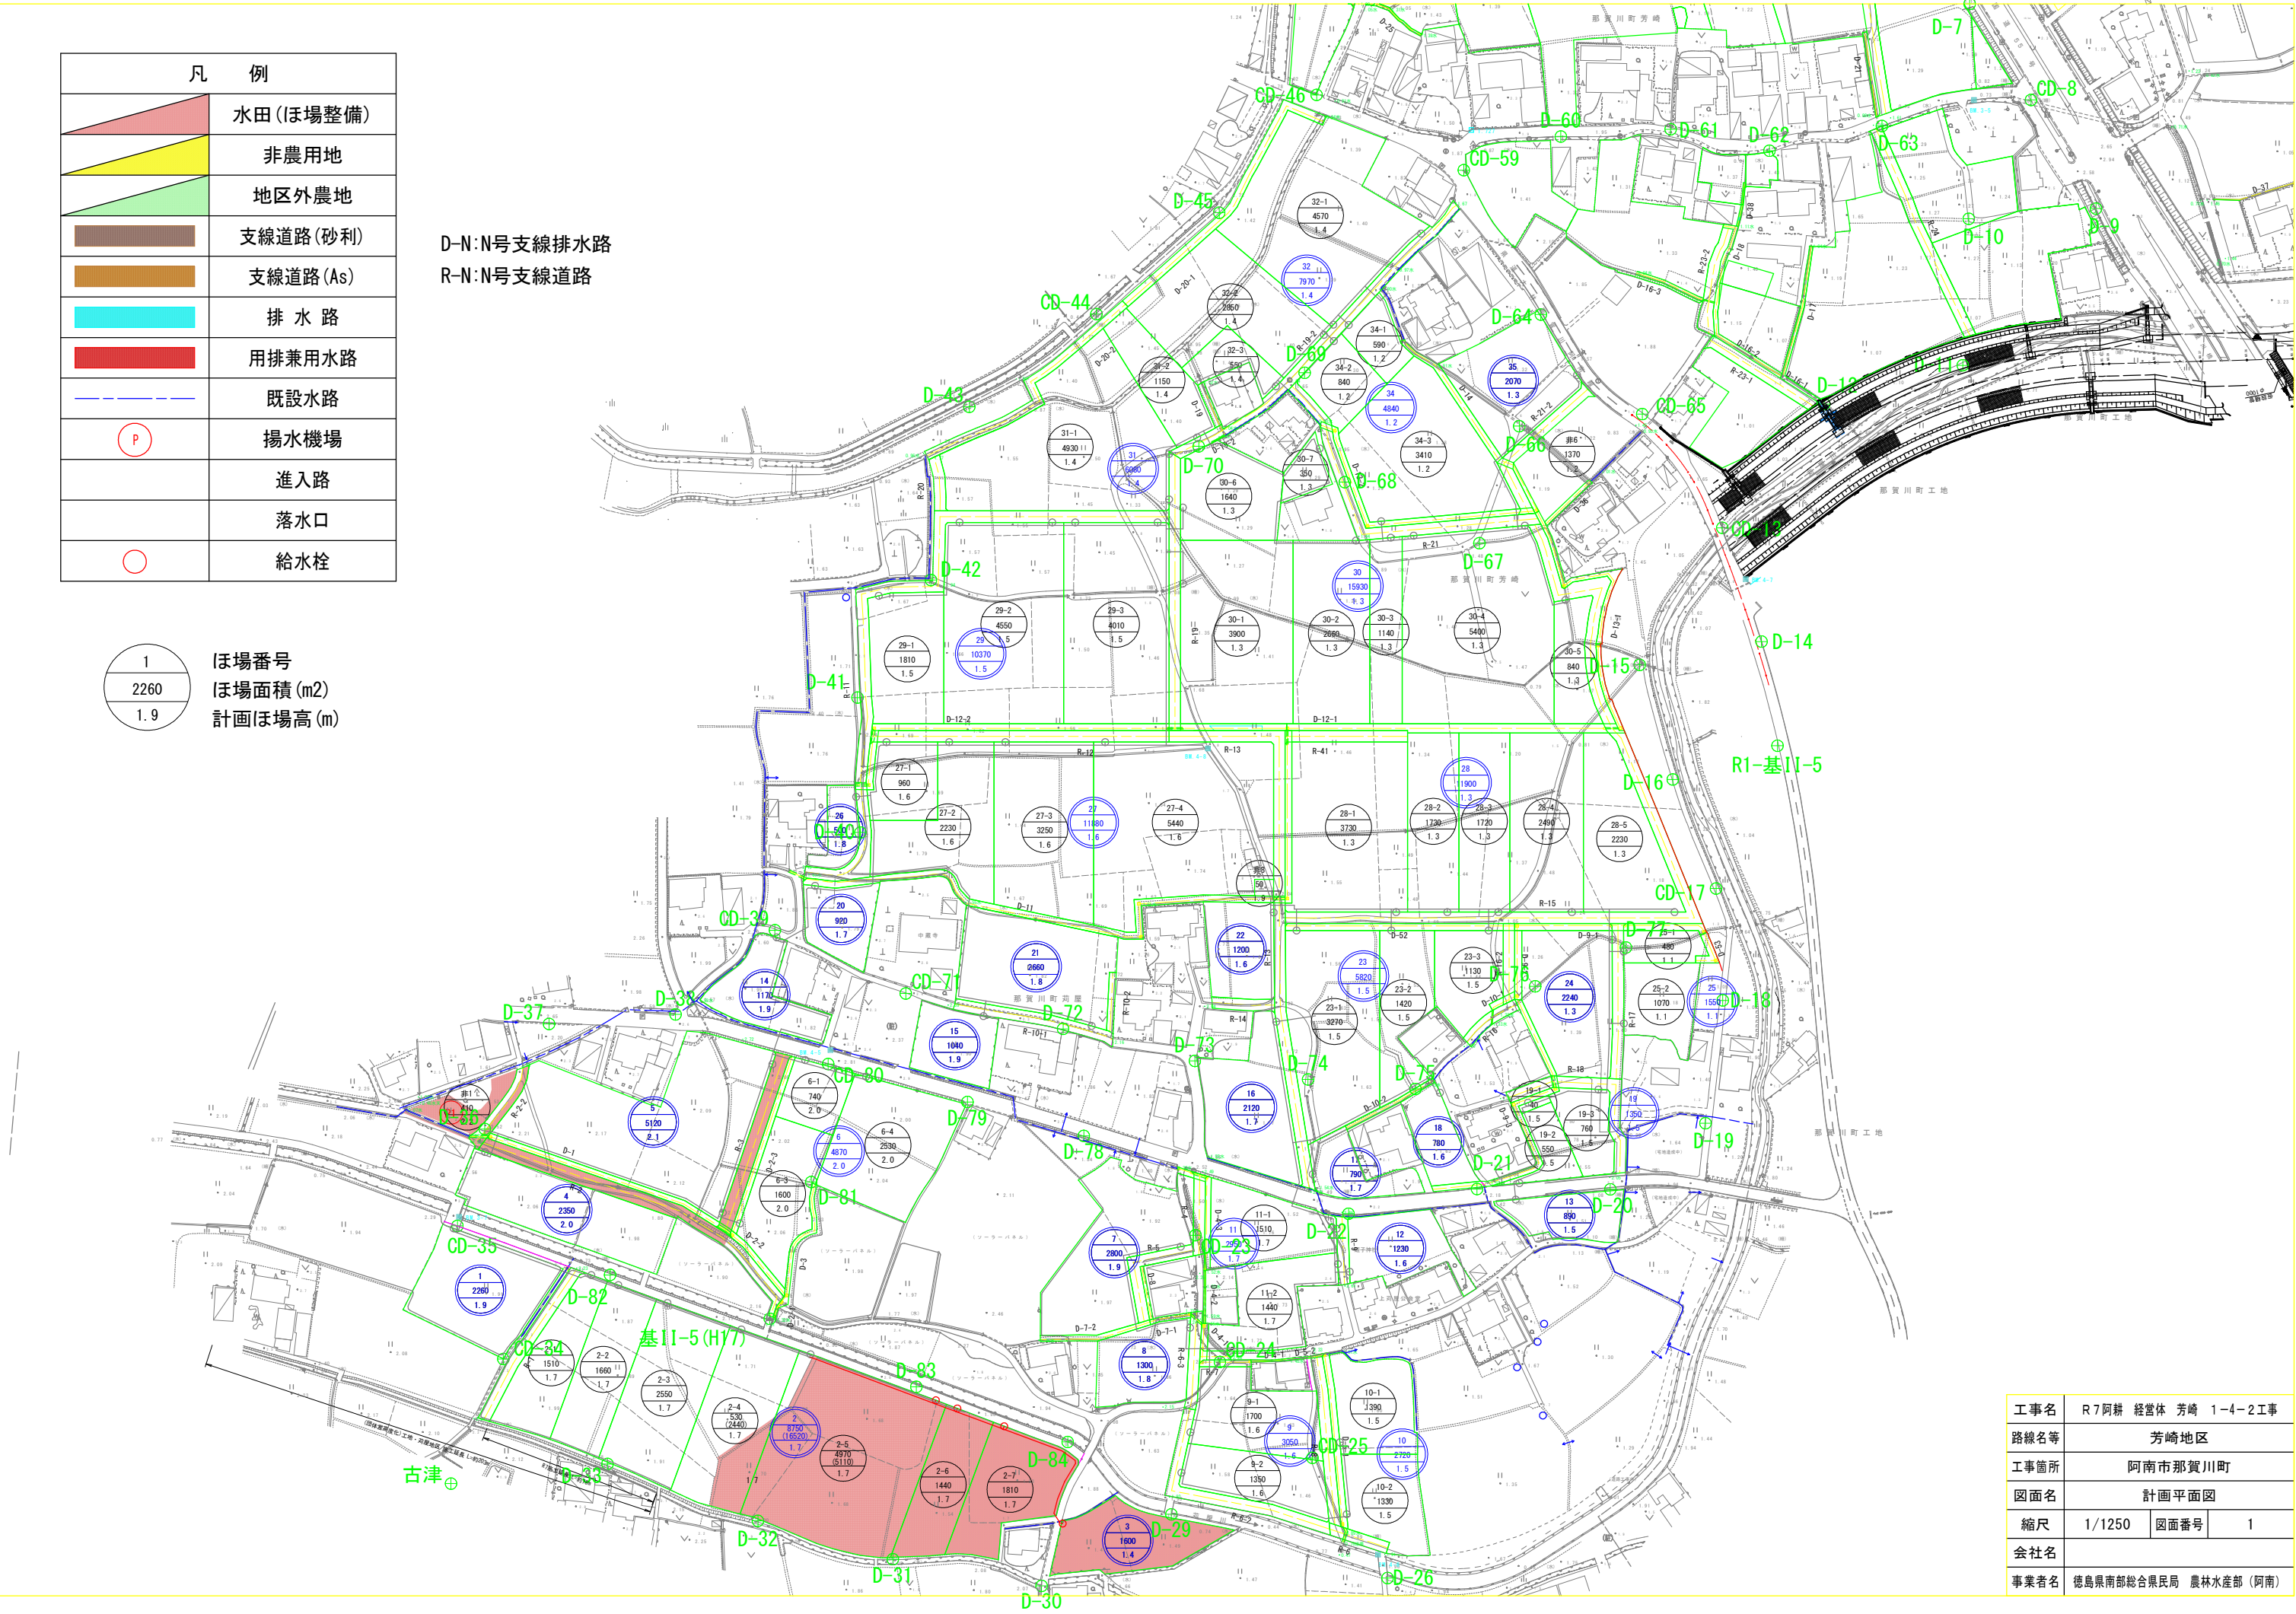

工事名	R7阿耕 経営体 芳崎 1-4-2工事		
路線名等	芳崎地区		
工事箇所	阿南市那賀川町		
図面名	計画平面図		
縮尺	1/1250	図面番号	1
会社名			
事業者名	徳島県南部総合県民局 農林水産部 (阿南)		

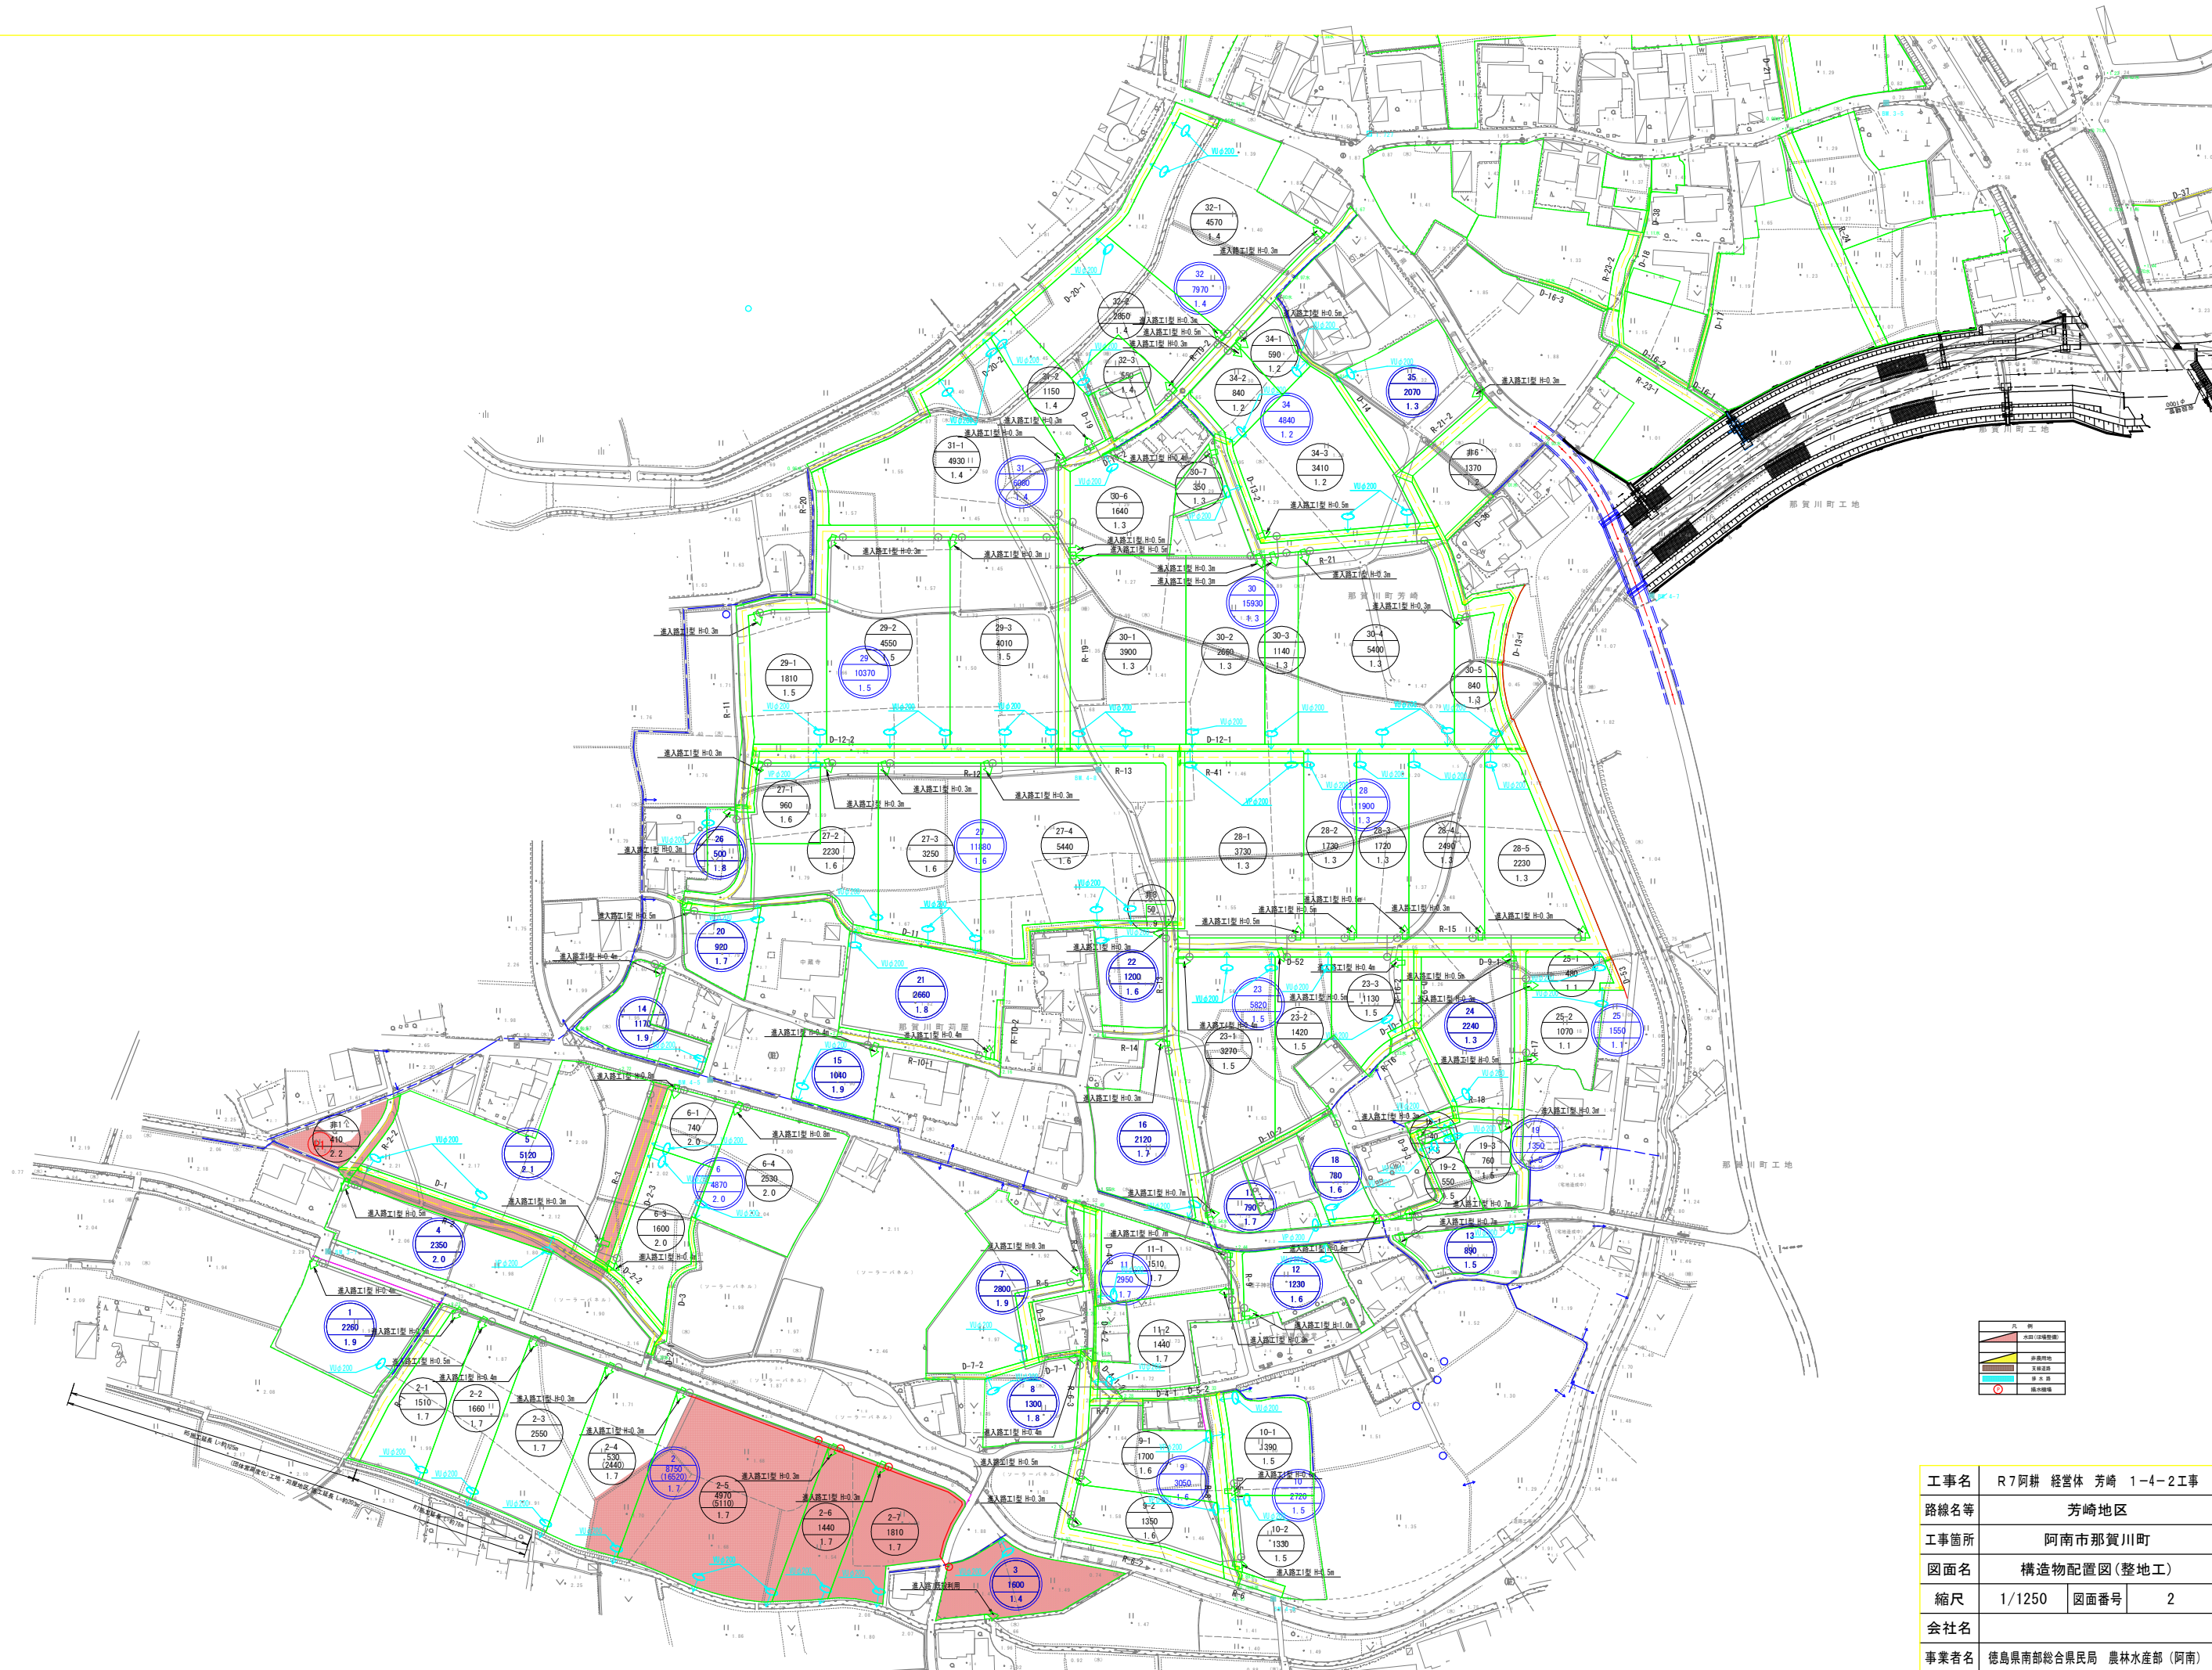

工事名	R7阿耕 経営体 芳崎 1-4-2工事		
路線名等	芳崎地区		
工事箇所	阿南市那賀川町		
図面名	構造物配置図(整地工)		
縮尺	1/1250	図面番号	2
会社名			
事業者名	徳島県南部総合県民局 農林水産部 (阿南)		

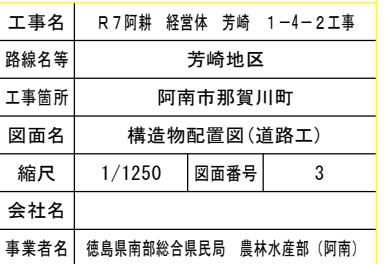


道路工・管水路工 標準構造図


道路工標準図

S=1/50


支線農道（砂利舗装）

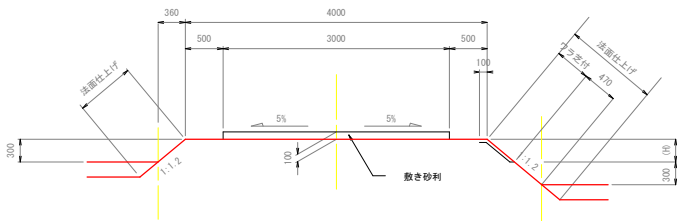

支線農道（排水路沿い）

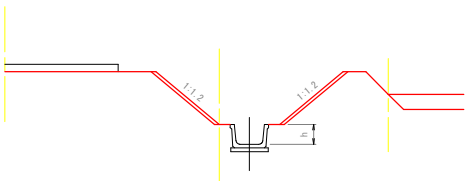


支線農道（As舗装）

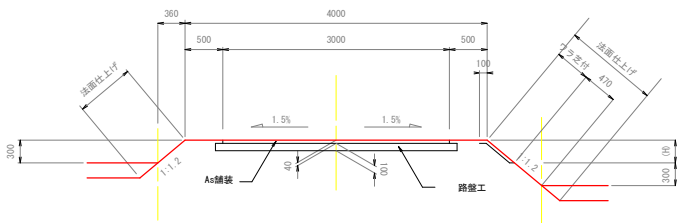

（注意事項）

※農道（路体盛土）については、「徳島県農林土木工事施工管理基準（案）」の9.品質管理基準及び規格値における「21 道路土工」に基づき品質管理（現場密度試験、プルフローリング）を行うこと。

農道（平面交差）隅切り

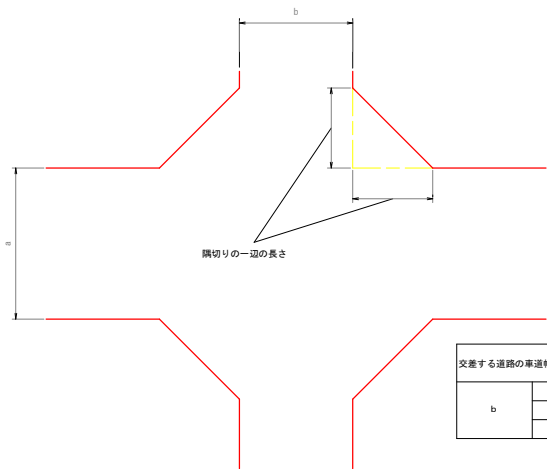


管水路工標準図


パイプライン埋設位置標準図

S=1/50


現況道路横（一般部）

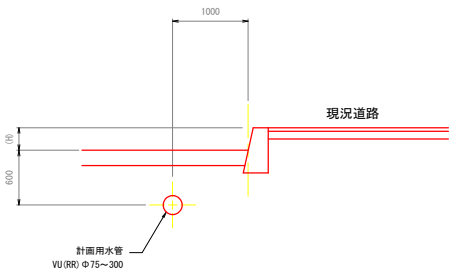


計画道路横（一般部）

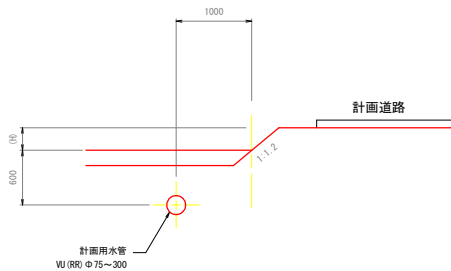

現況水路横（一般部）

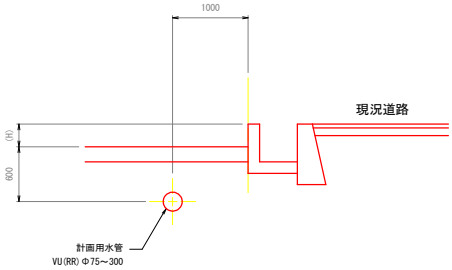



計画水路横（一般部）

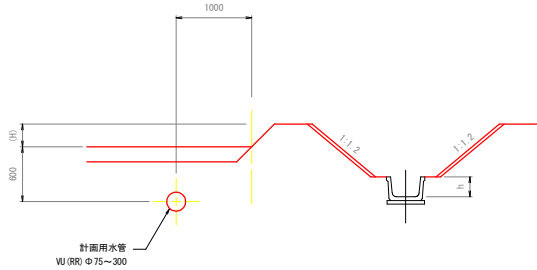

工事名	R7阿耕 経営体 芳崎 1-4-2工事		
路線名等	芳崎地区		
工事箇所	阿南市那賀川町		
図面名	道路工・管水路工標準構造図		
縮尺	図示	図面番号	5
会社名			
事業者名	徳島県南部総合県民局 農林水産部（阿南）		


構造物撤去工計画図

S=1/1250

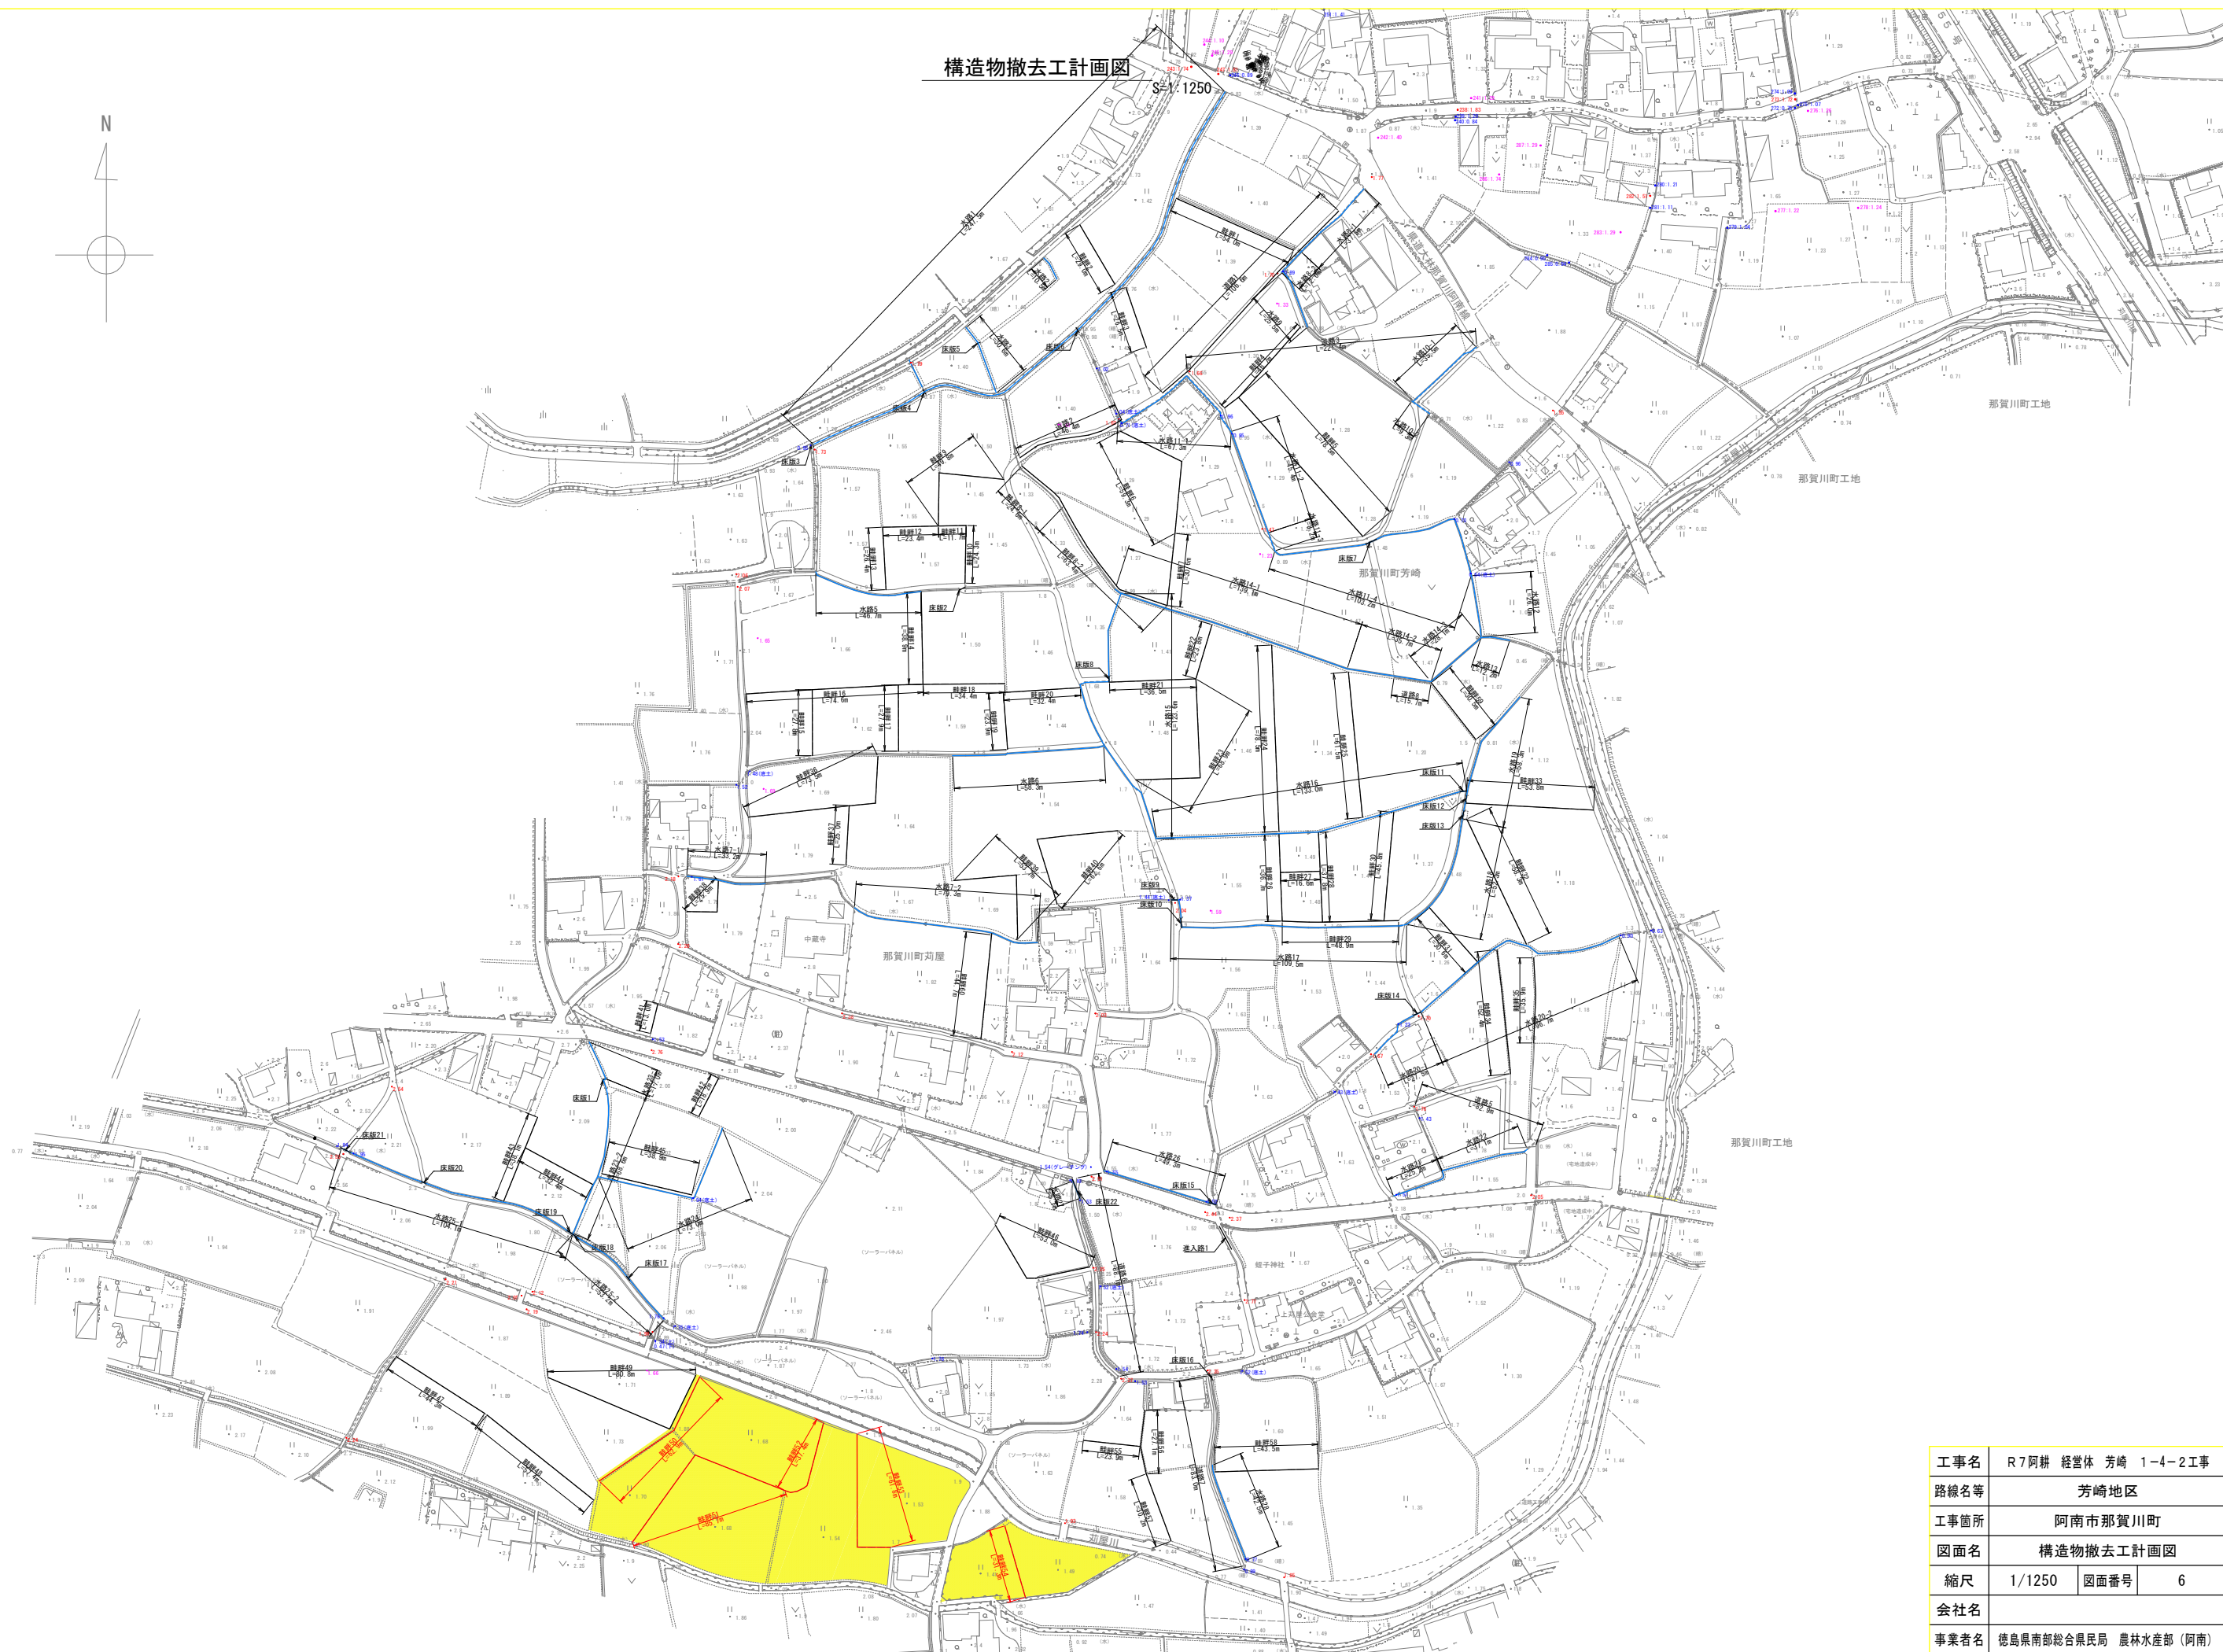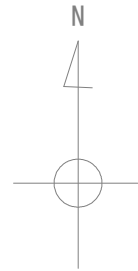

工事名	R7阿耕 経営体 芳崎 1-4-2工事		
路線名等	芳崎地区		
工事箇所	阿南市那賀川町		
図面名	構造物撤去工計画図		
縮尺	1/1250	図面番号	6
会社名			
事業者名	徳島県南部総合県民局 農林水産部 (阿南)		

用水路工計画平面図

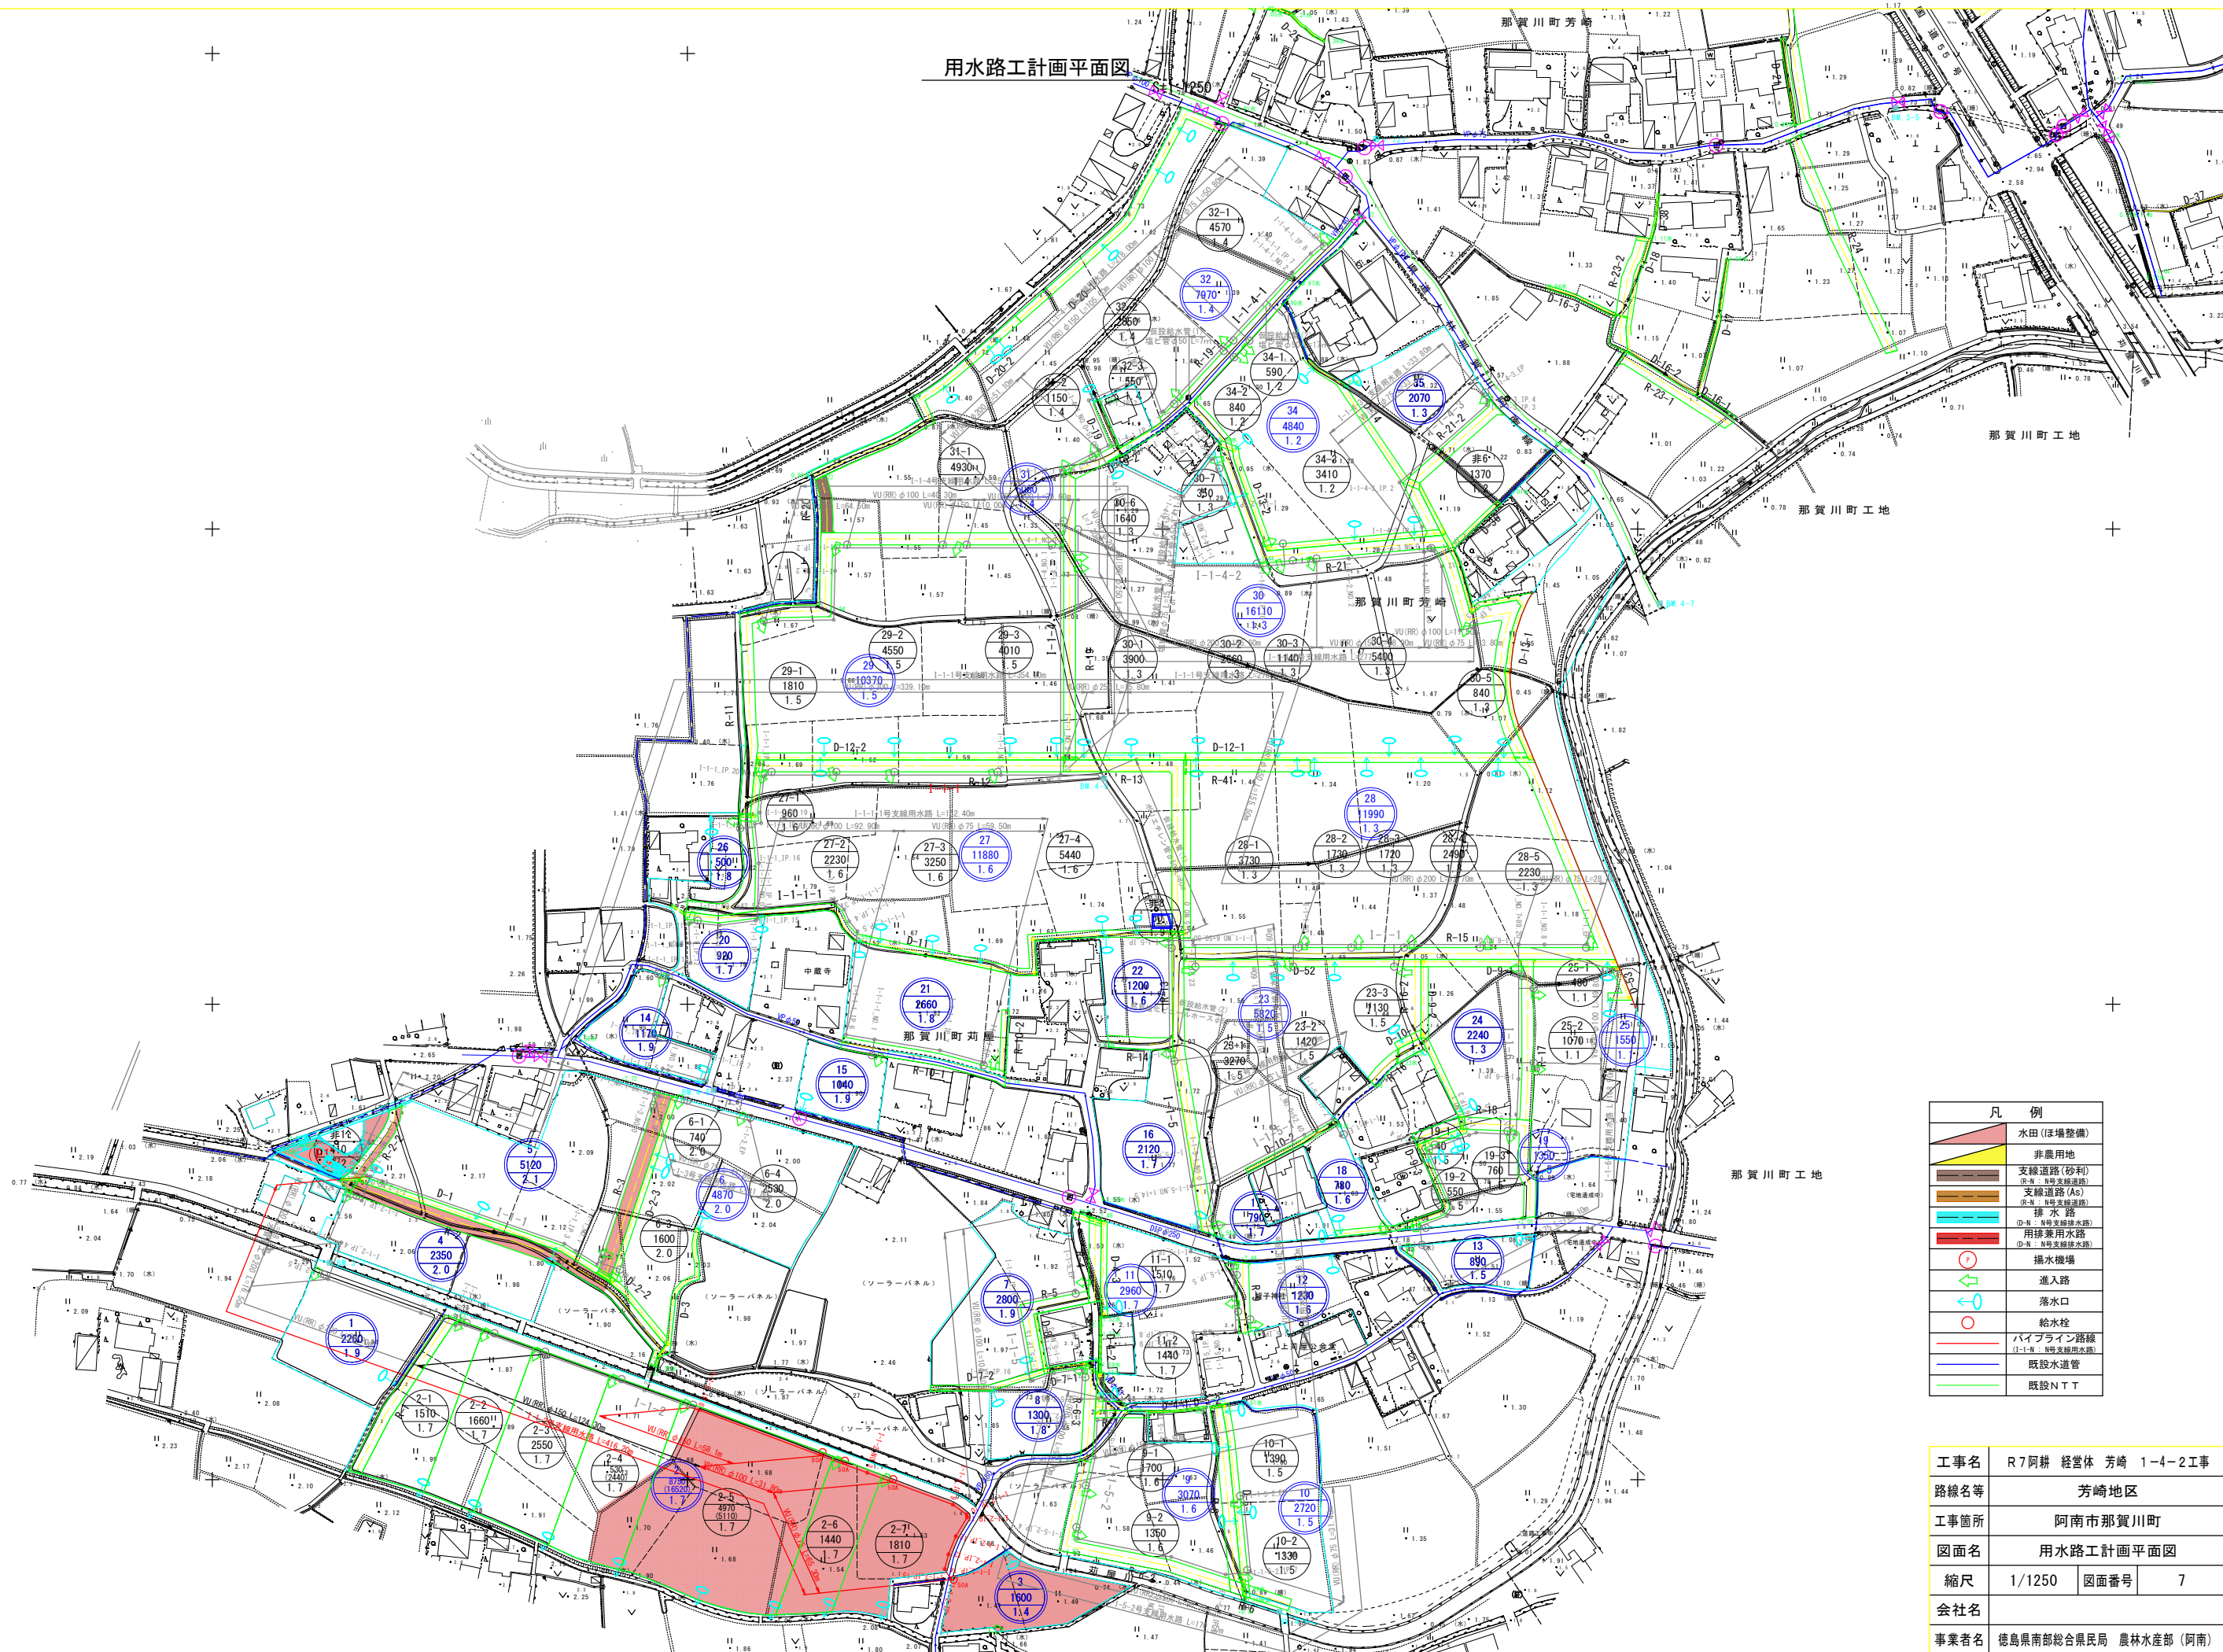

凡 例	
	水田(ほ場整備)
	非農用地
	支線道路(砂利)
	支線道路(As)
	排水路
	用排水路
	揚水機場
	進入路
	落水口
	給水栓
	ハイブライン路線
	既設水道管
	既設NTT

工事名	R7阿耕 経営体 芳崎 1-4-2工事		
路線名等	芳崎地区		
工事箇所	阿南市那賀川町		
図面名	用水路工計画平面図		
縮尺	1/1250	図面番号	7
会社名			
事業者名	徳島県南部総合県民局 農林水産部 (阿南)		

(I-1-2号支線用水路)

V=1 : 100
H=1 : 500

略号	名 称
FCBR	鋳鉄製メカ形曲管 (離脱防止継手付)
FCTR	鋳鉄製メカ形T字管 (離脱防止継手付)
FCFTR	鋳鉄製メカ形付T字管 (離脱防止継手付)
FCSR	鋳鉄製メカ形片落管 (離脱防止継手付)
FCDR	鋳鉄製メカ形ドレラー (離脱防止継手付)
FCFR	鋳鉄製メカ形フラジ短管 (離脱防止継手付)


工事名	R7阿耕 経営体 芳崎 1-4-2工事		
路線名等	芳崎地区		
工事箇所	阿南市那賀川町		
図面名	用水路工縦断面図		
縮尺	V=1:100 H=1:500	図面番号	8
会社名			
事業者名	徳島県南部総合農政局 農林水産部 (阿南)		

1-1工区 L=41.90m

1-4-1工区 L=182.50m

1-4-2工区 L=155.20m


今回施工箇所

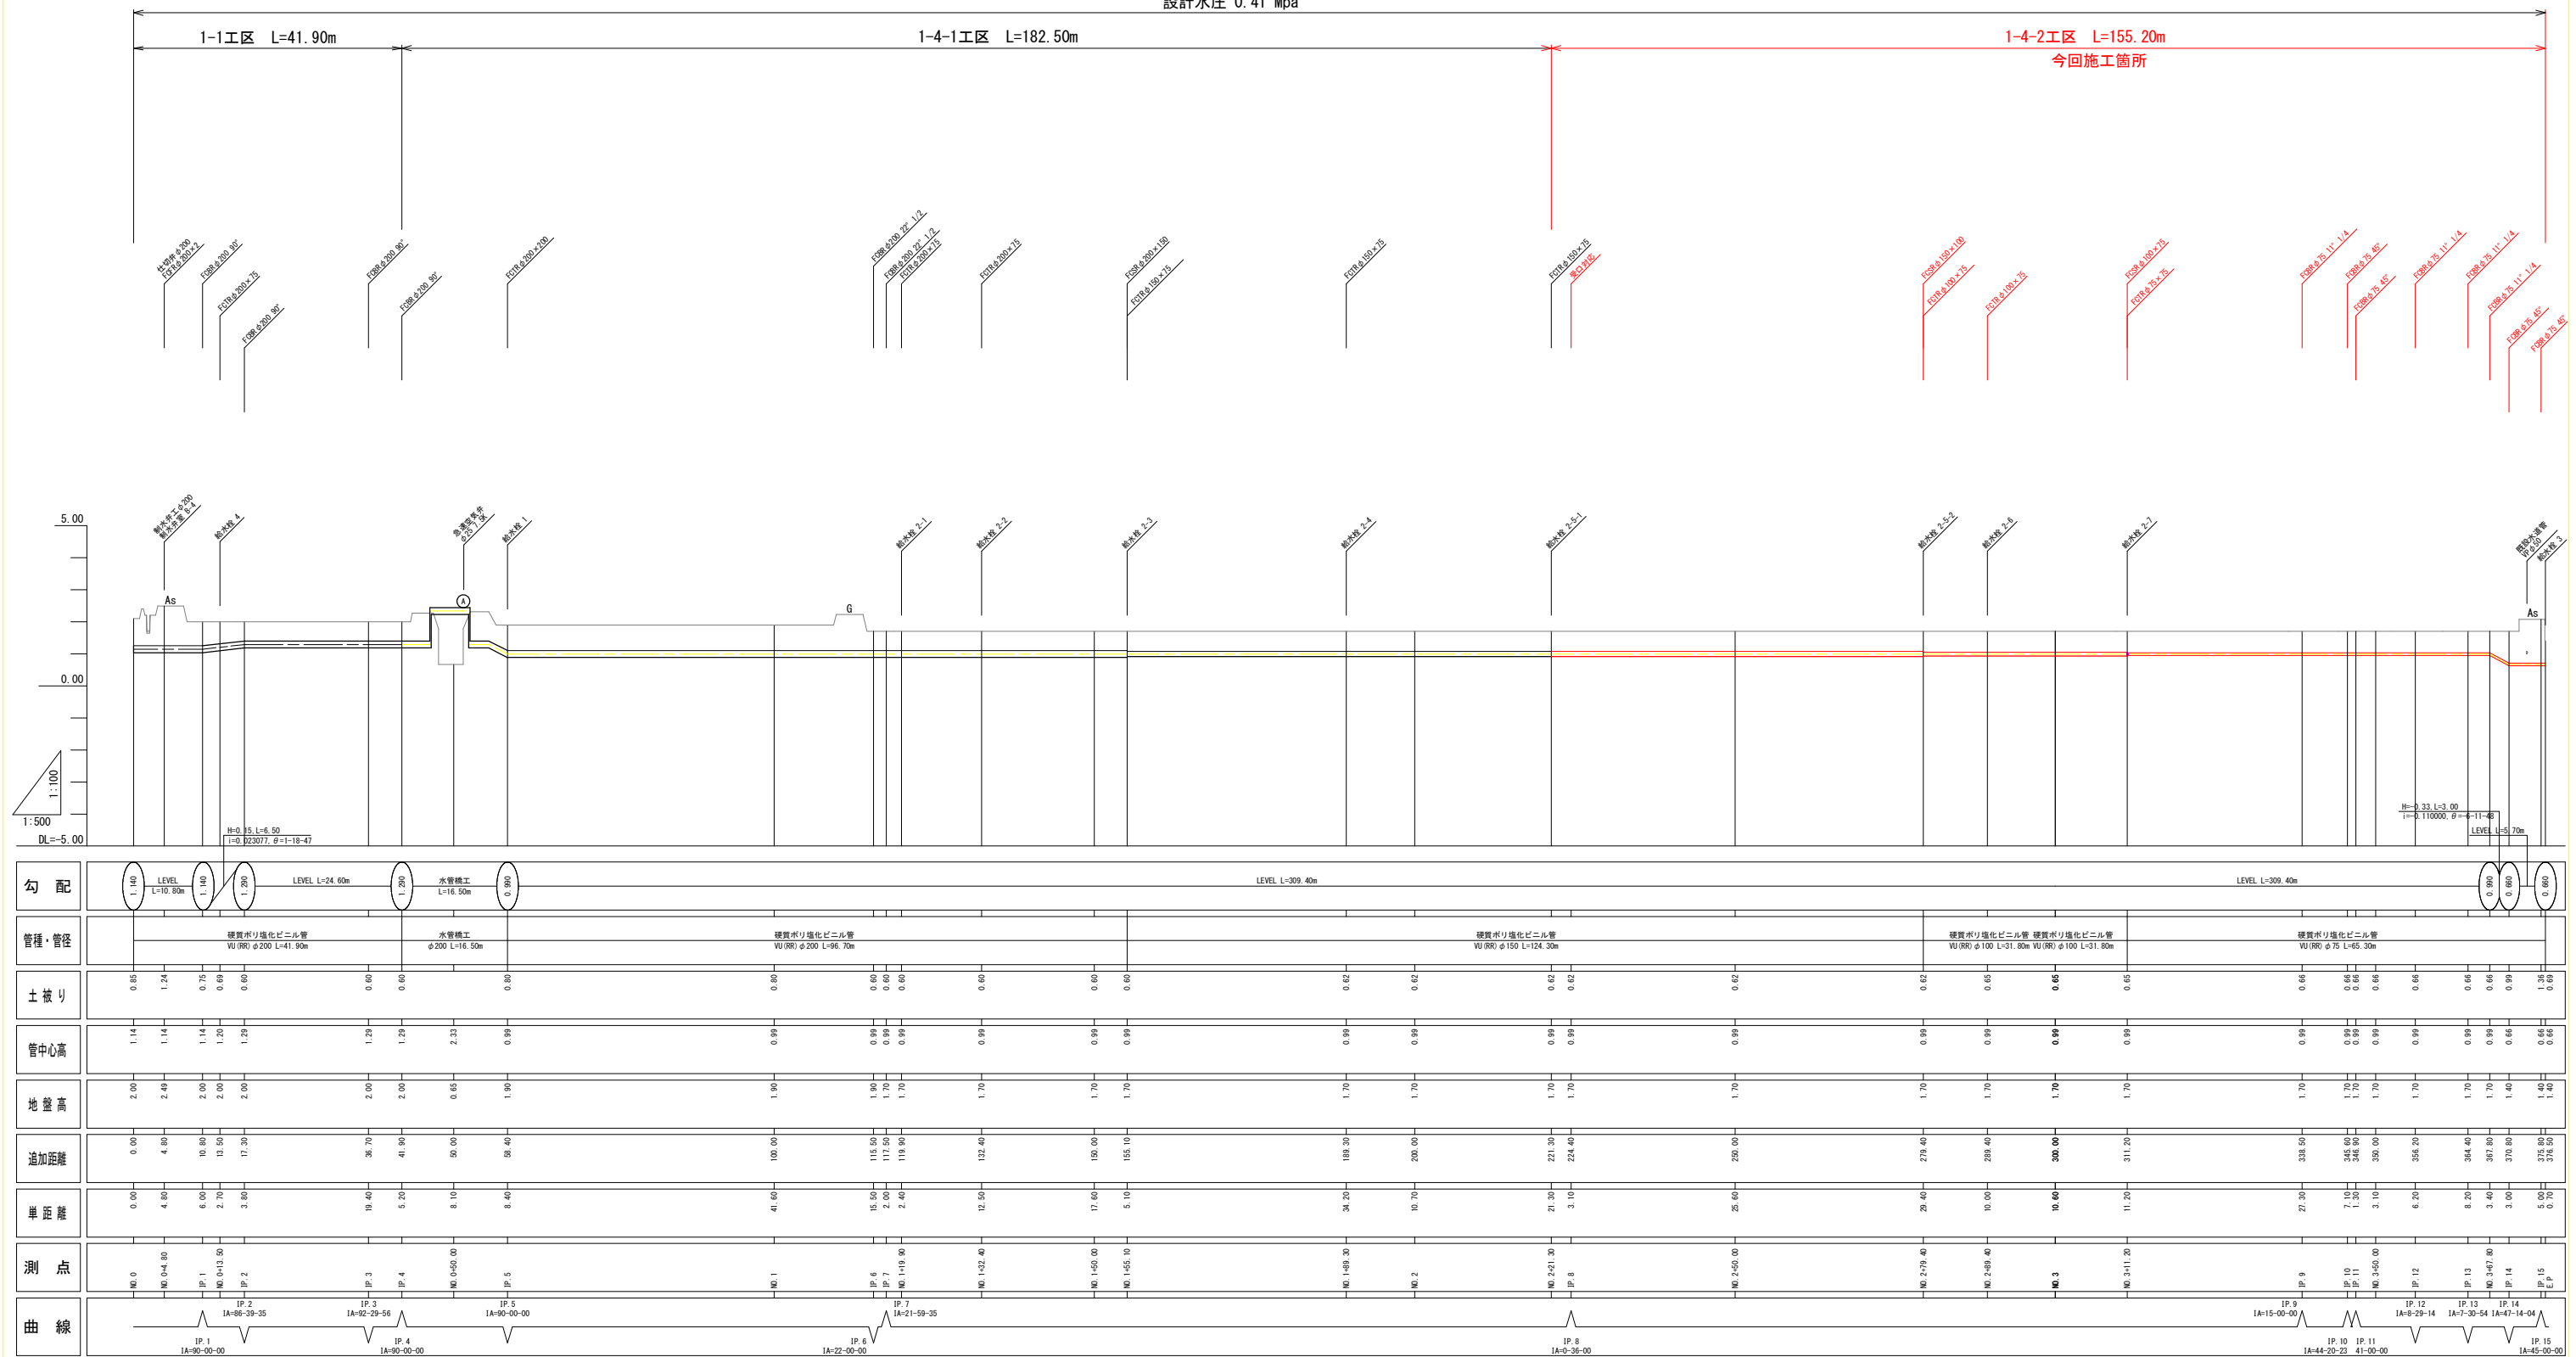

市道横断工詳細図
I-1-2号支線用水路


平面図

S=1:100

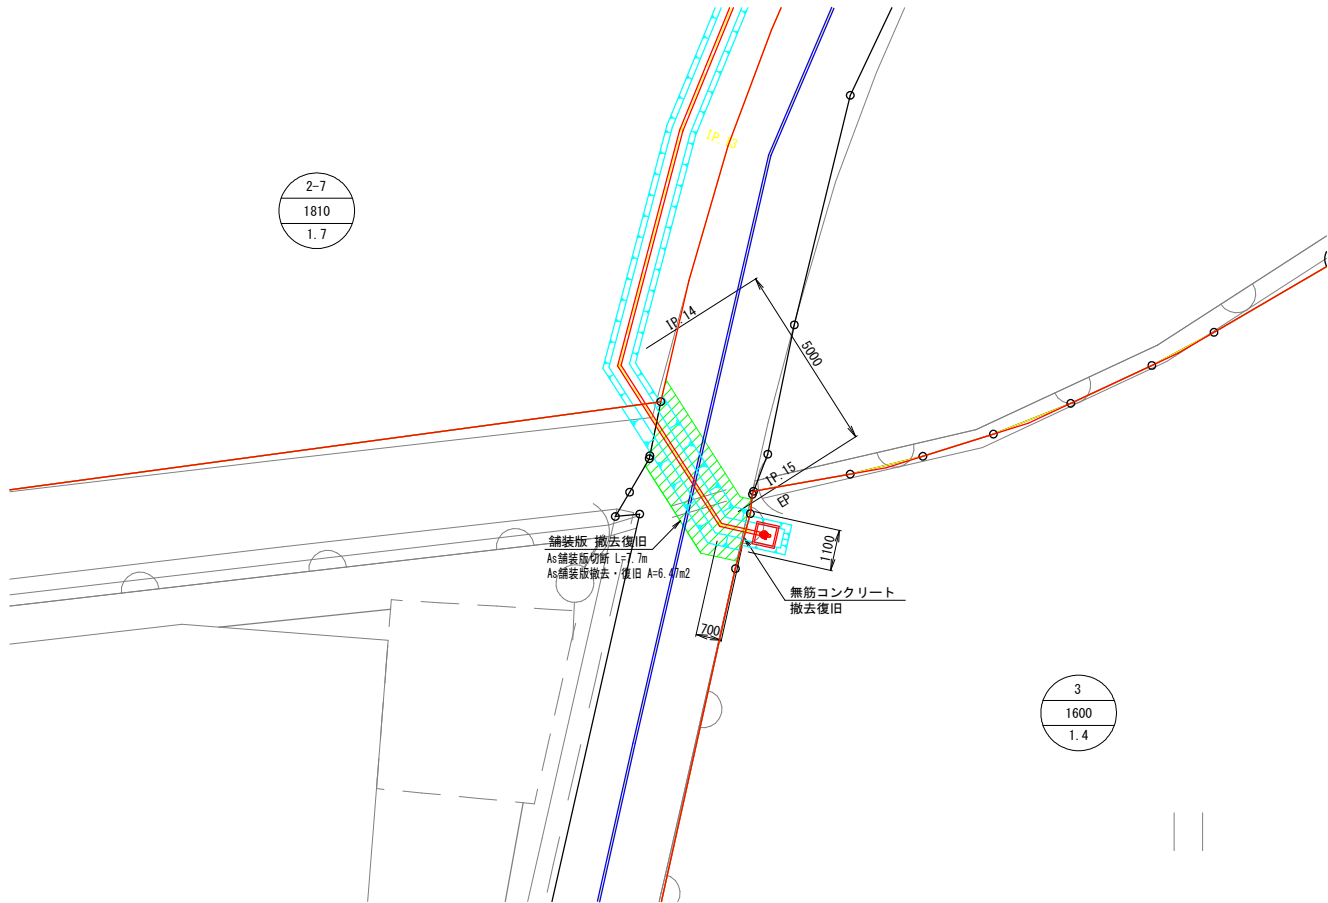

標準断面図


S=1:20

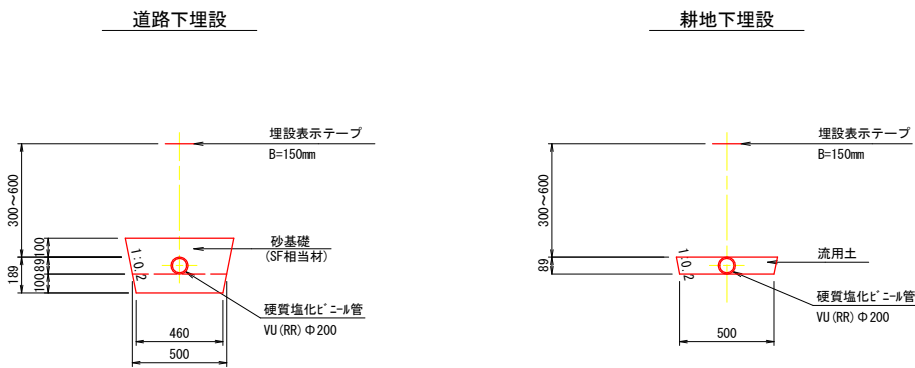


撤去復旧工

S=1:20

舗装版

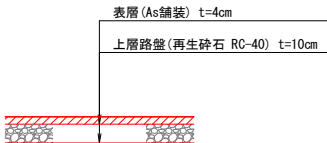


擁壁

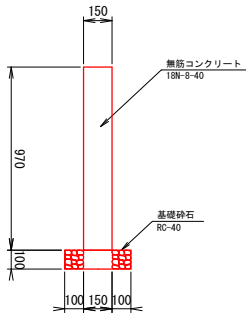

※撤去時に断面・寸法を確認すること。

縦断面図

S=1:50


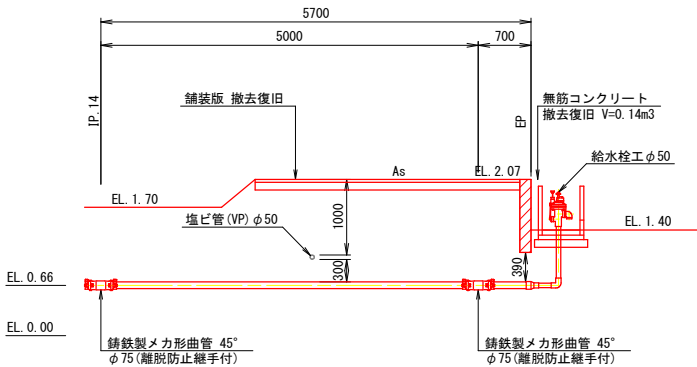


※既設水道管の埋設位置は想定である。
※構造物との離隔は30cm以上確保すること。
確保できない場合は防護措置を行うこと。

工事名			
路線名等	芳崎地区		
工事箇所	阿南市那賀川町		
図面名	市道横断工詳細図		
縮尺	図示	図面番号	9
会社名	R7阿耕 経営体 芳崎 1-4-2工事		
事業者名	徳島県南部総合県民局 農林水産部 (阿南)		

給水栓工構造図
(自動給水栓)

S=1:10

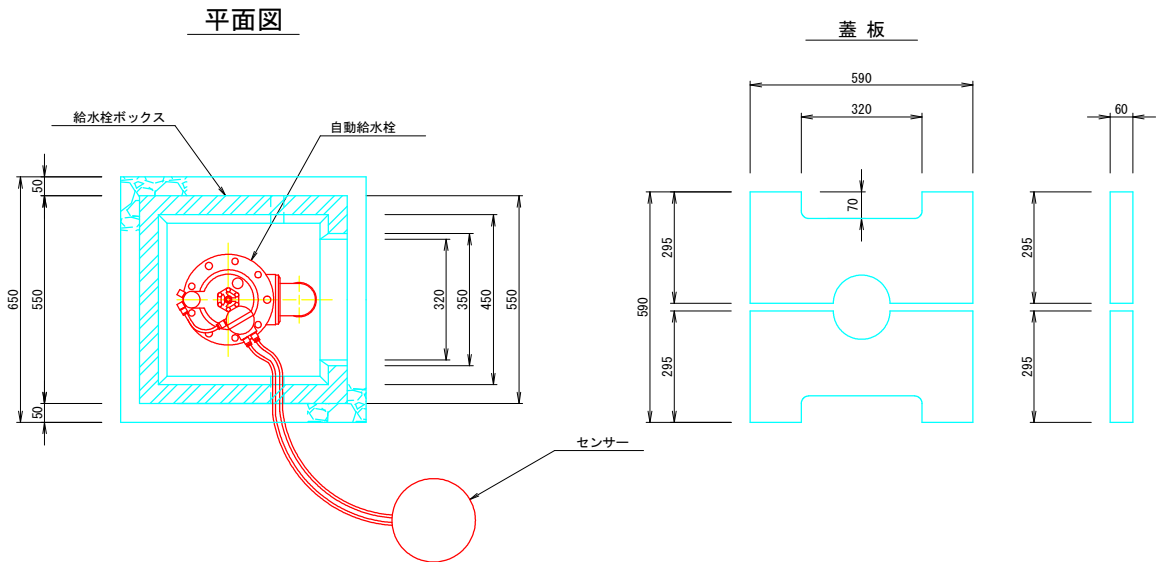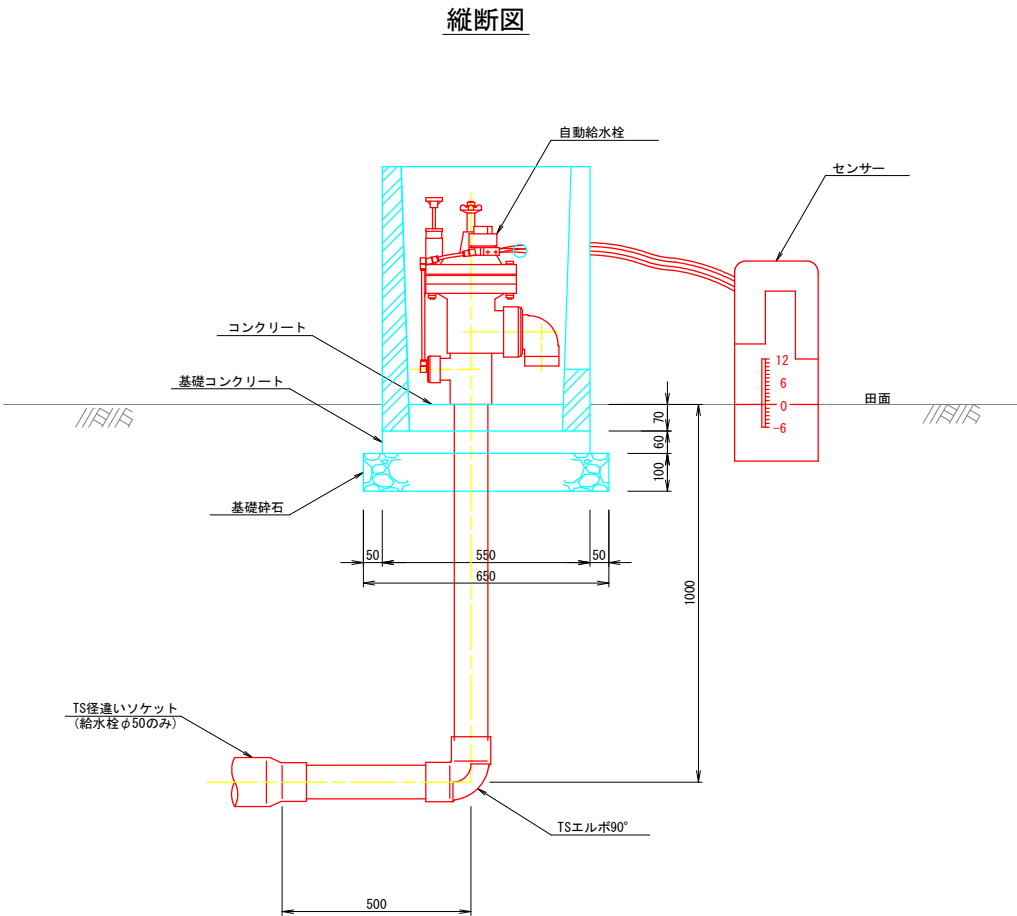


給水栓工 1箇所当たり数量

項 目		数 量		単 位
		自動給水栓50A	自動給水栓80A	
管 材 量	硬質塩化ビニール管 (VP)	1.5	1.0	m
	TS径違いソケット (φ75×φ50)	1.0	—	個
	TSエルボ90°	1.0	1.0	個
給 水 栓 箱	給水栓BOX (二次製品) 450×450×700	1.0	1.0	個
	コンクリート (18N/mm2)	0.01	0.01	m3
	基礎コンクリート (18N/mm2)	0.02	0.02	m3
	型枠 (基礎コンクリート)	0.14	0.14	m2
	養生 (基礎コンクリート)	0.02	0.02	m3
	基礎砕石	0.04	0.04	m3

工事名	R7阿耕 経営体 芳崎 1-4-2工事		
路線名等	芳崎地区		
工事箇所	阿南市那賀川町		
図面名	給水栓工構造図		
縮尺	1/10	図面番号	11
会社名			
事業者名	徳島県南部総合県民局 農林水産部 (阿南)		


給水栓工標準図
給水栓取出工

タイプ1

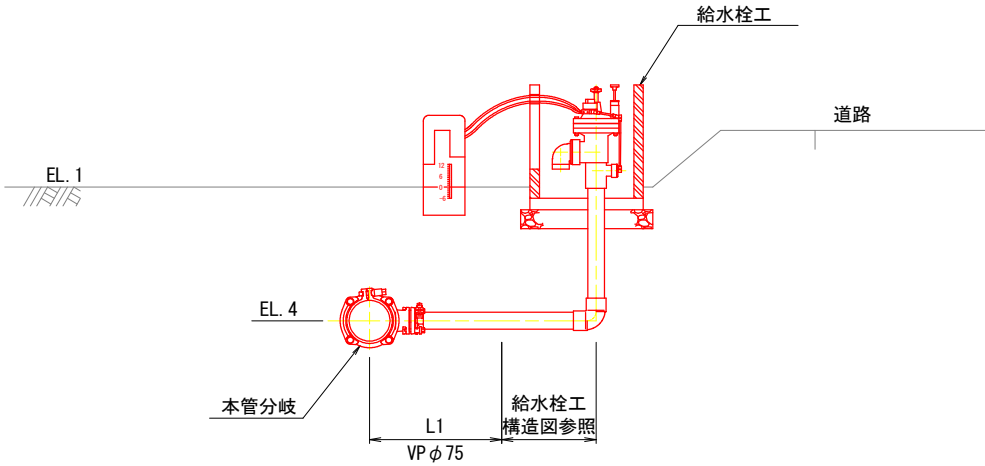


※給水栓φ50の場合は、TS径違いソケットφ75×50を配管して口径を合わせること。

タイプ2

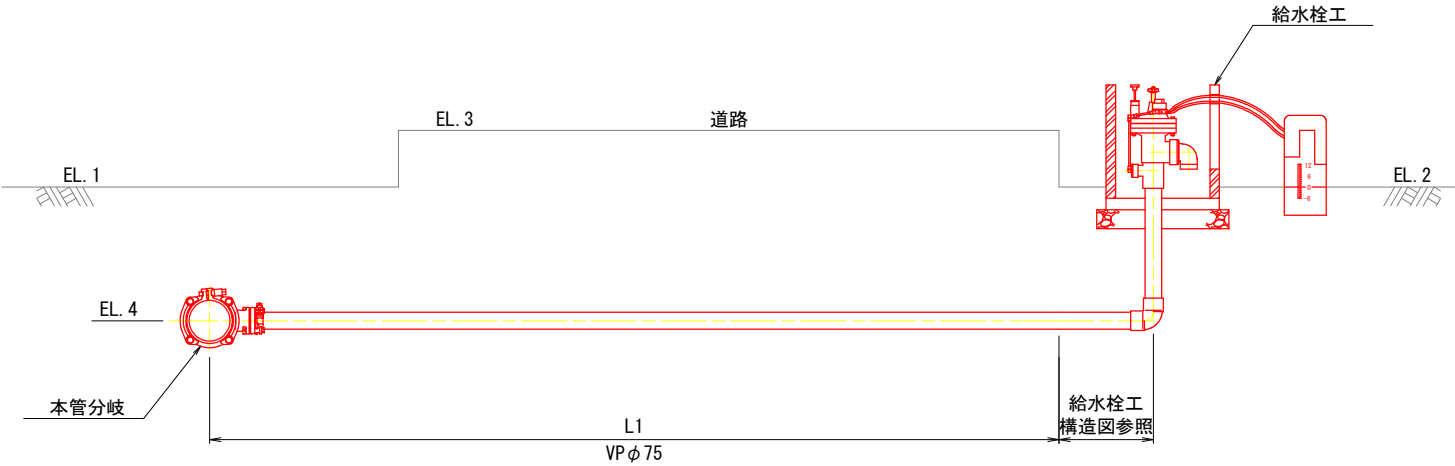

※給水栓φ50の場合は、TS径違いソケットを配管して口径を合わせること。

タイプ3

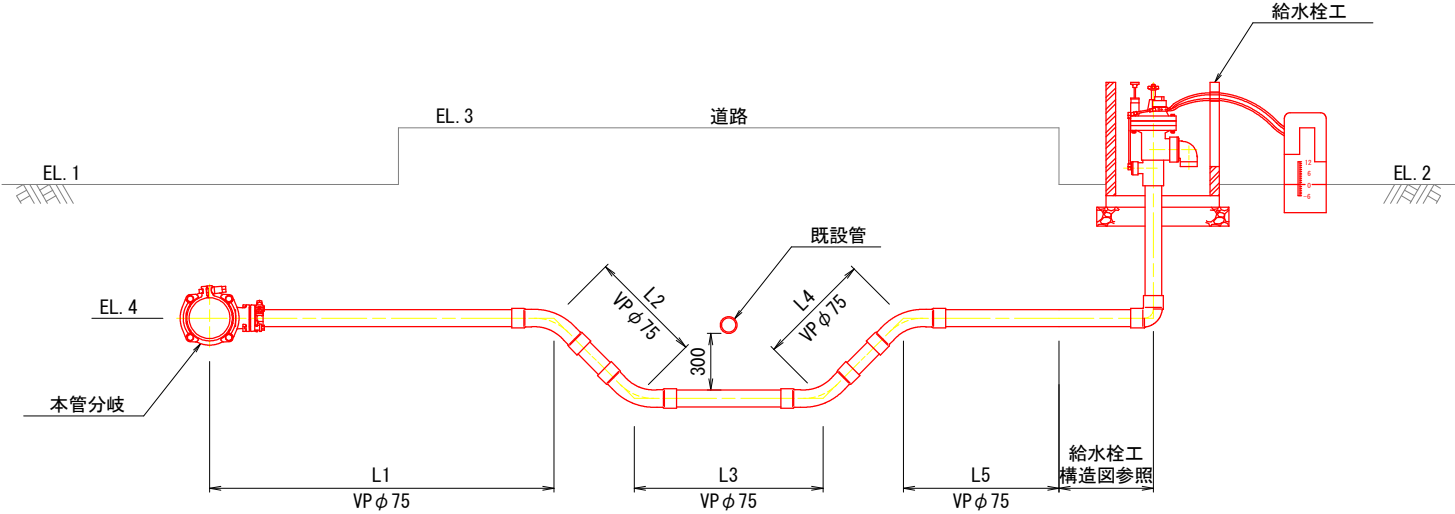


※給水栓φ50の場合は、TS径違いソケットを配管して口径を合わせること。
※既設管の埋設位置は地表から1.00mを想定している。


工事名	R7阿耕 経営体 芳崎 1-4-2工事		
路線名等	芳崎地区		
工事箇所	阿南市那賀川町		
図面名	給水栓工標準図		
縮尺	—	図面番号	12
会社名			
事業者名	徳島県南部総合県民局 農林水産部 (阿南)		

付帯工（舗装工）


場内舗装工平面図
S=1：100

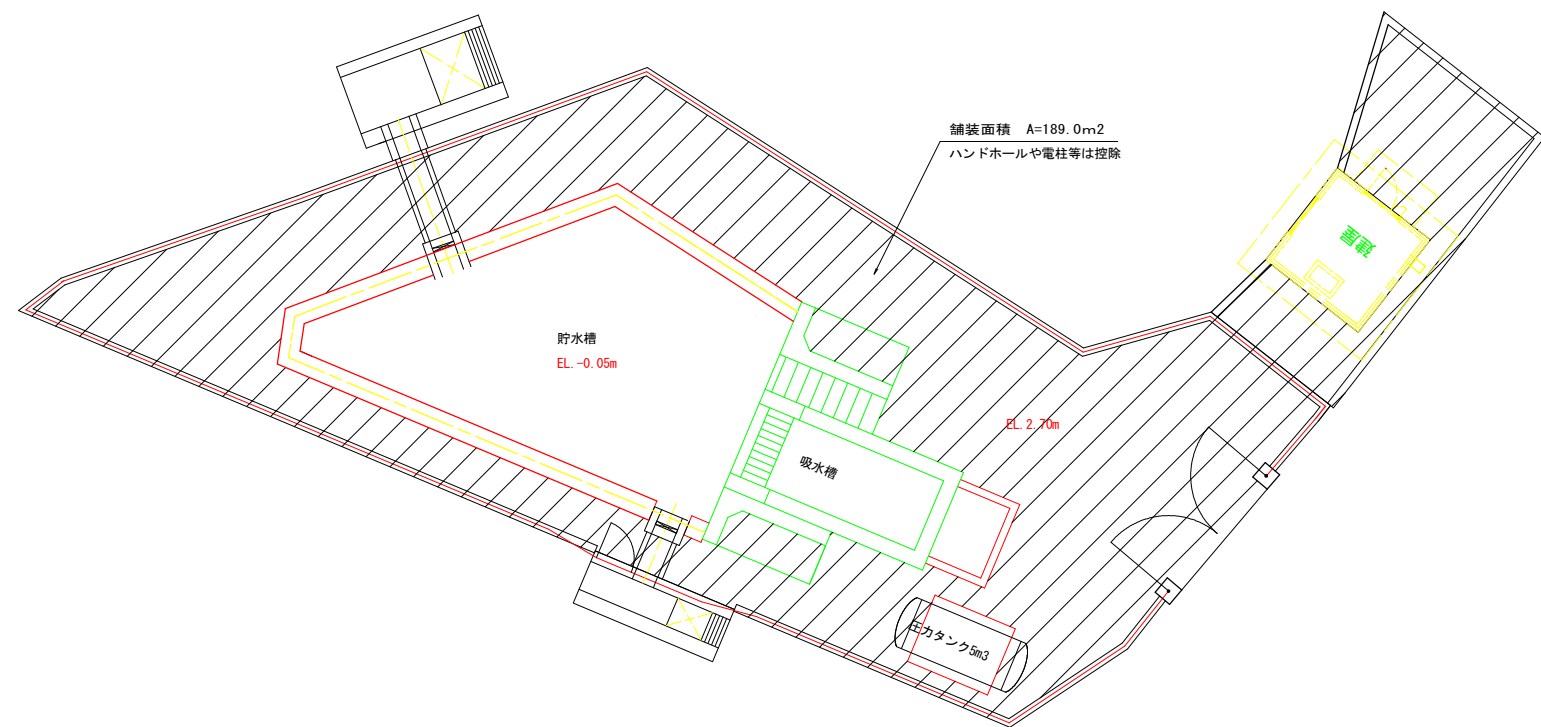

断面図
S=1：20

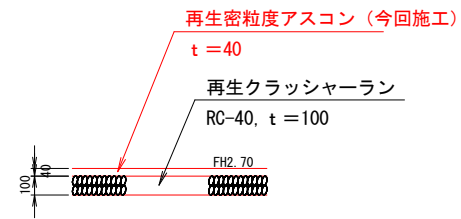


舗装復旧工（付替水路）展開図
S=1：70

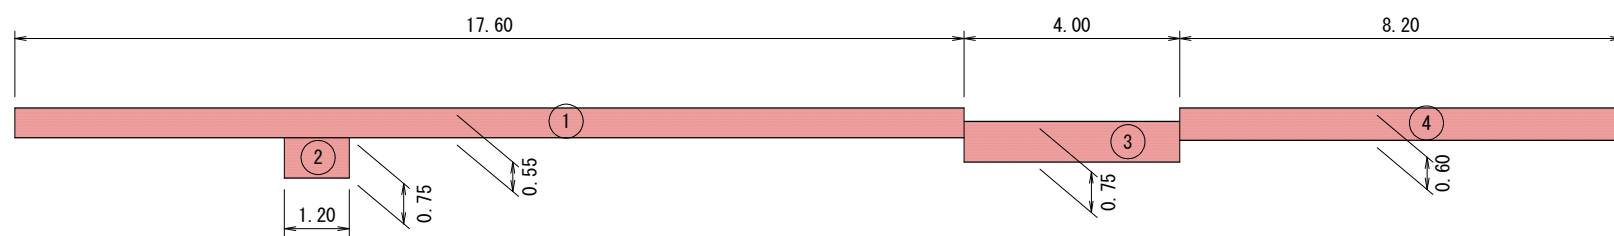

舗装復旧工（付替水路）面積計算書

測点名	計算式	面積
1	17.60×0.55	9.68
2	1.20×0.75	0.90
3	4.0×0.75	3.00
4	8.20×0.60	4.92
合計		18.50 m2

農道舗装工平面図
S=1：70

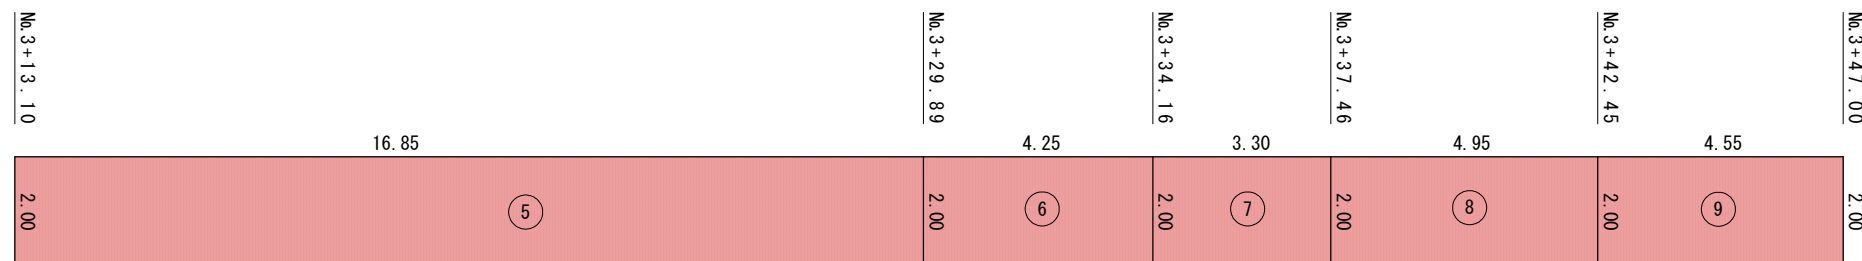

農道舗装工面積計算書

測点名	計算式	面積
5	16.85×2.00	33.70
6	4.25×2.00	8.50
7	3.30×2.00	6.60
8	4.95×2.00	9.90
9	4.55×2.00	9.10
合計		67.80 m2

工事名	R7阿耕 経営体 芳崎 1-4-2工事		
路線名等	芳崎地区		
工事箇所	阿南市那賀川町		
図面名	付帯工（舗装工）		
縮尺	—	図面番号	13
会社名			
事業者名	徳島県南部総合県民局 農林水産部（阿南）		