


# 平面図 $S_c=1:1000$

道路詳細設計(B) L=0.43km, 擁壁予備設計 N=1箇所, 重力式擁壁詳細設計 N=3箇所

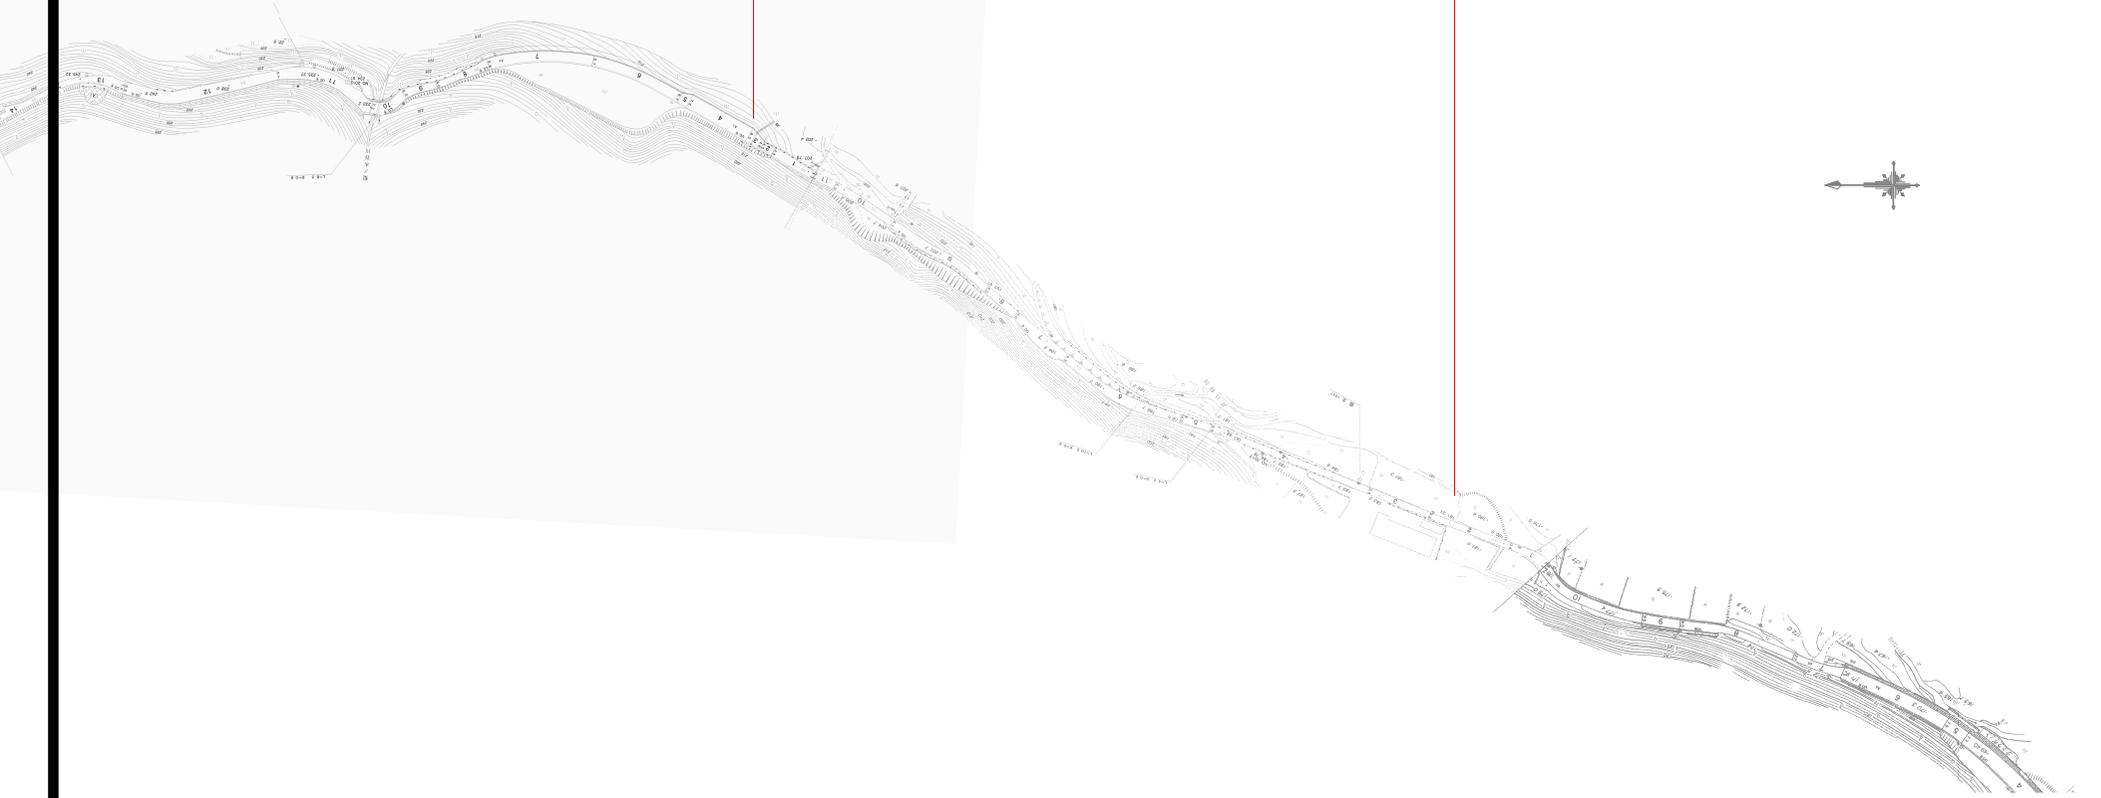


| 実施設計図面 |                                  | 梨子木工区 |     |
|--------|----------------------------------|-------|-----|
| 工事名    | R7馬土 穴吹埴之江線他 美・庭梨子木他<br>道路詳細設計業務 |       |     |
| 路線名等   | (一) 穴吹埴之江線他                      |       |     |
| 工事箇所   | 美馬市庭町梨子木地                        |       |     |
| 図面名    | 平面図                              |       |     |
| 縮尺     | 1:1000                           | 図面番号  | 1/2 |
| 会社名    |                                  |       |     |
| 事業者名   | 徳島県西部総合県民局県土整備部<美馬>              |       |     |

# 平面図 $S_c=1:500$



歩道詳細設計 L=0.005km

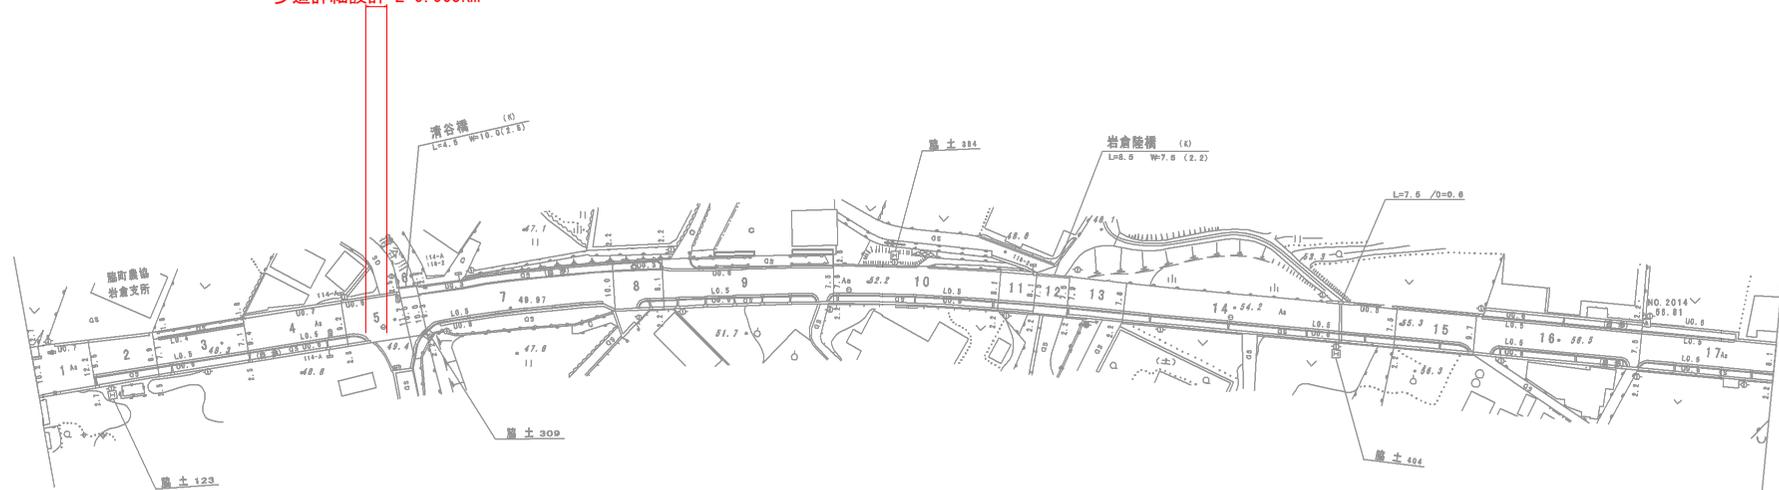

| 実施設計図面 |                               | 岩倉工区 |     |
|--------|-------------------------------|------|-----|
| 工事名    | R7馬土 穴吹埜之江線他 美・庭梨子木他 道附詳細設計業務 |      |     |
| 路線名等   | (一) 穴吹埜之江線他                   |      |     |
| 工事箇所   | 美馬市臨時梨子木地                     |      |     |
| 図面名    | 平面図                           |      |     |
| 縮尺     | 1:500                         | 図面番号 | 2/2 |
| 会社名    |                               |      |     |
| 事業者名   | 徳島県西部総合県民局馬土整備部<美馬>           |      |     |