


平面図 S=1:250
三好市東祖谷久保

4級基準点座標一覧

点名	X座標	Y座標	Z座標
T-1	96123.134	42550.331	635.907
T-2	96084.679	42521.530	633.212
T-2-1	96097.178	42508.924	640.972
T-3	96046.472	42490.670	632.189
T-4	96018.758	42470.349	631.435
T-5	96000.457	42459.996	630.867
T-6	95974.972	42440.853	630.285
T-7	95976.310	42399.784	629.302
T-8	95964.401	42355.704	627.856
T-9	95959.135	42319.126	626.727

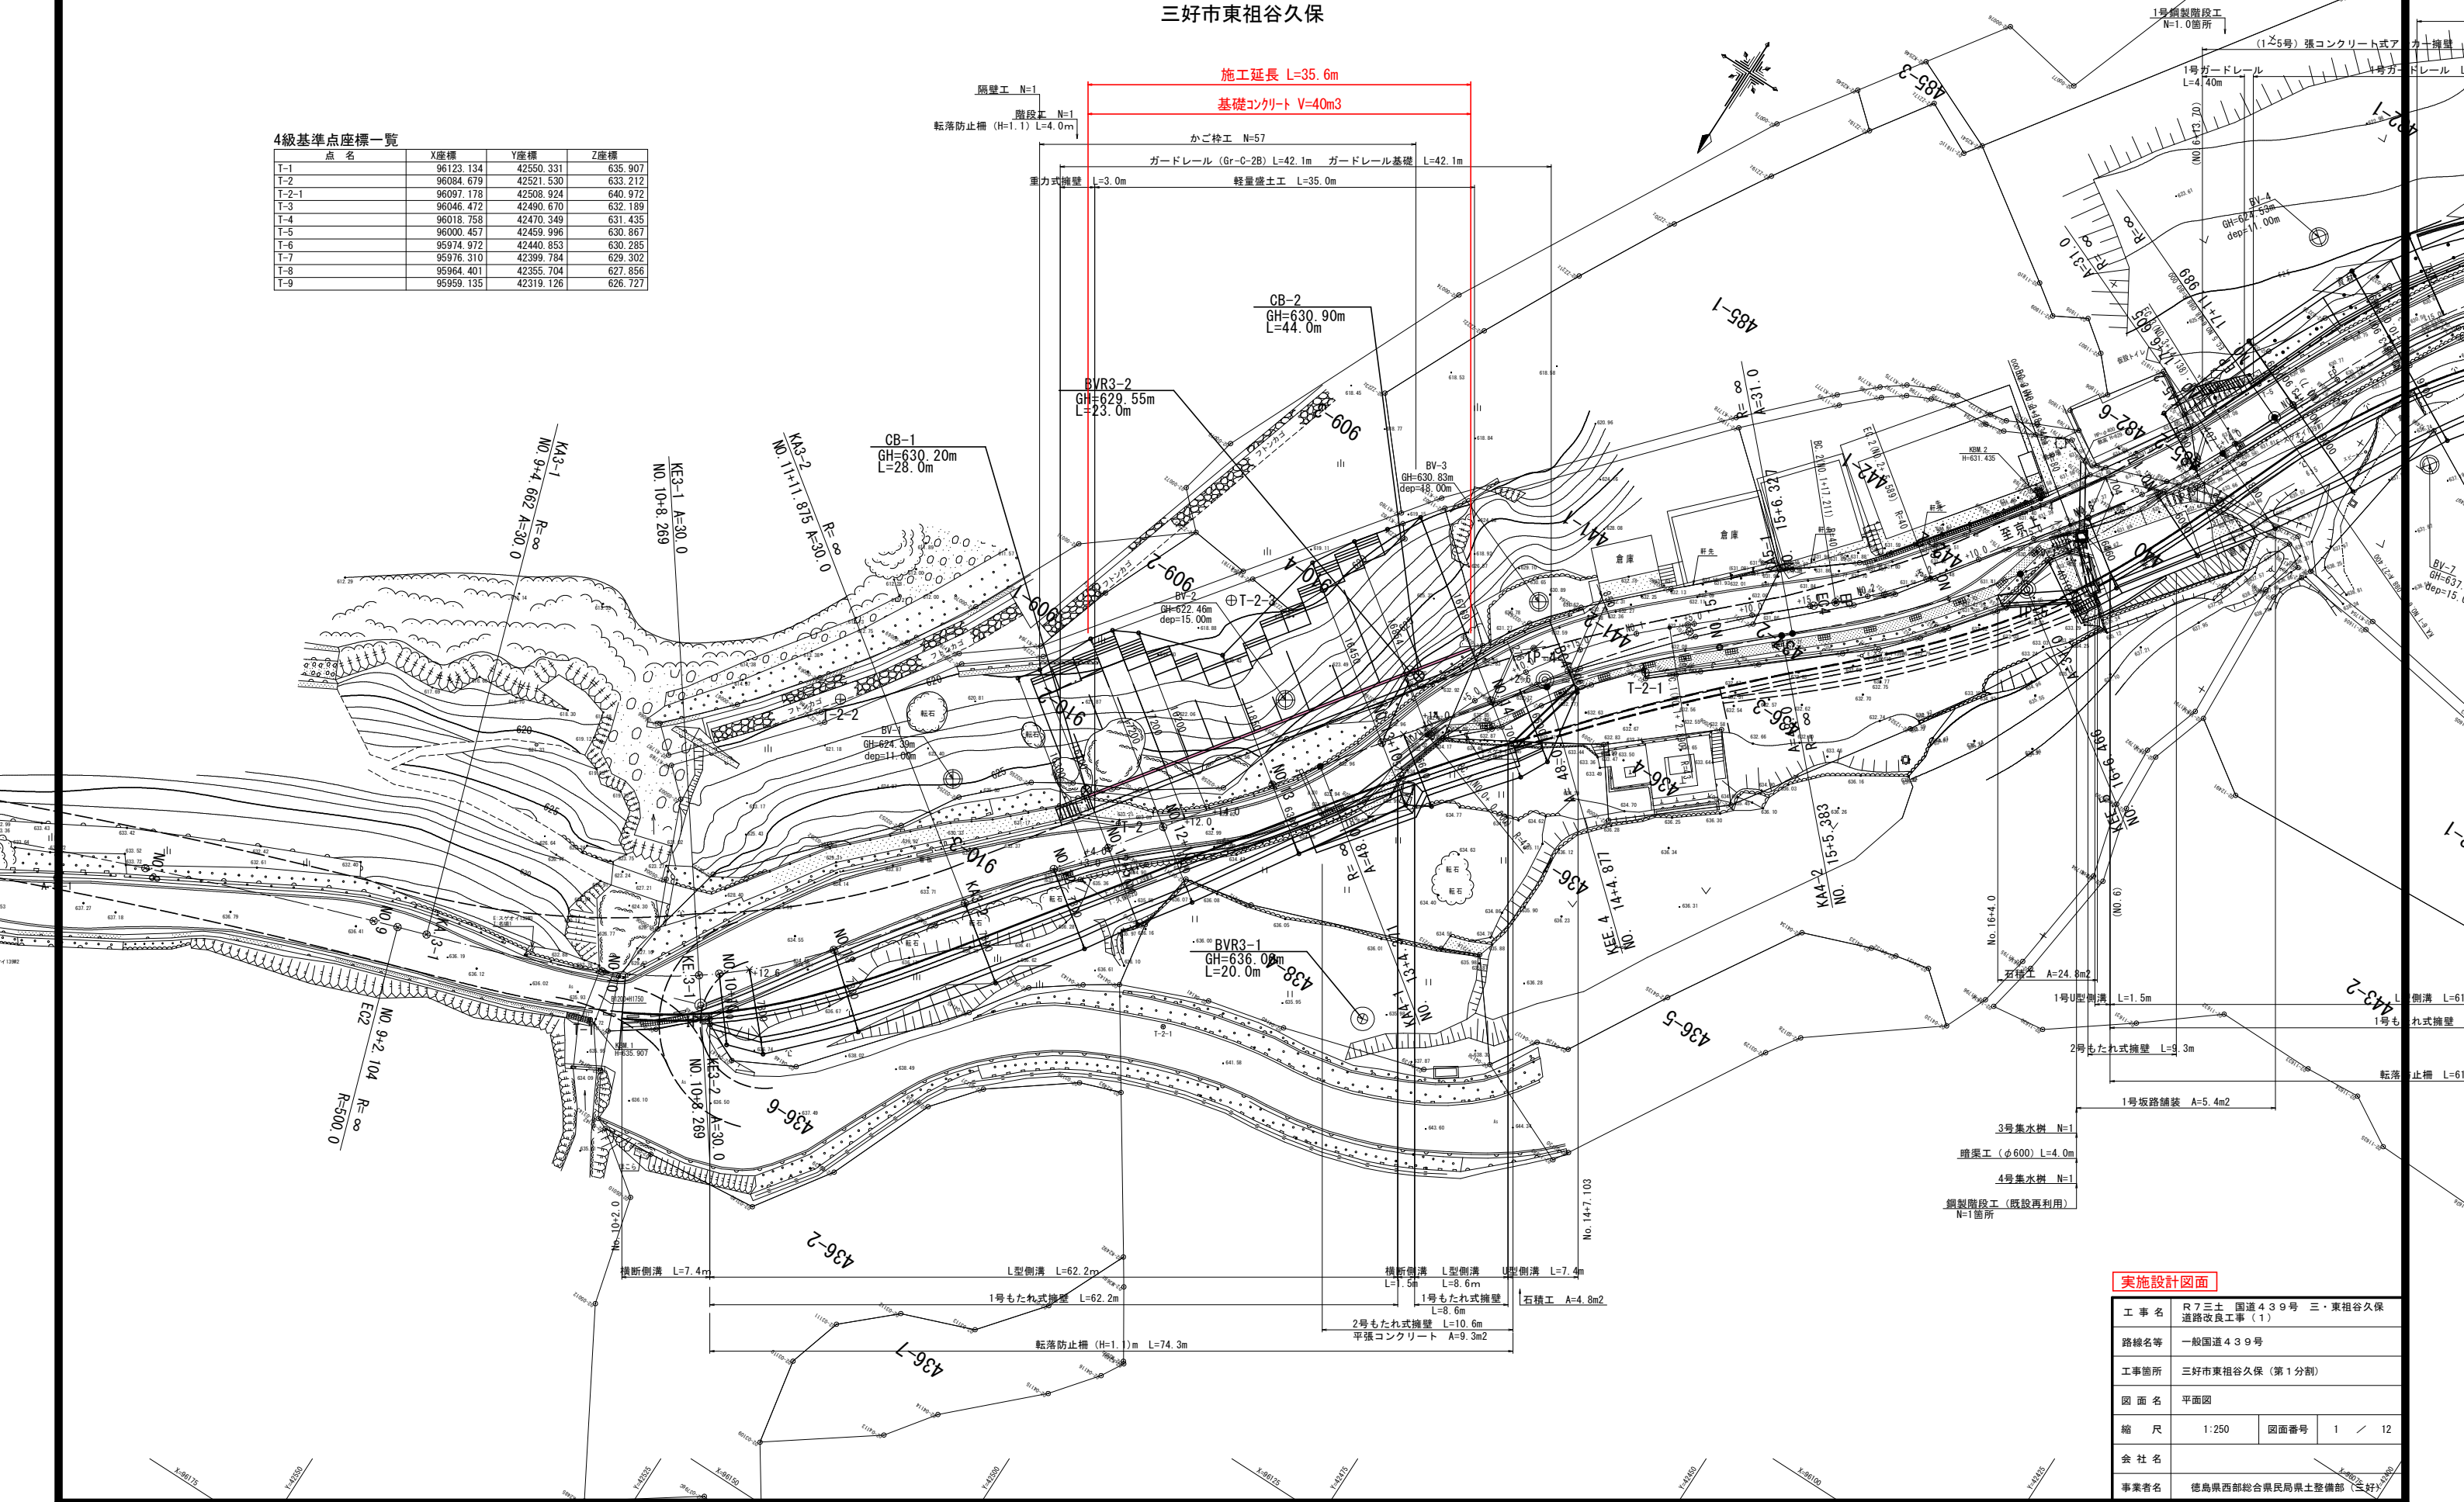


実施設計図面

工事名	R7三土 国道439号 三・東祖谷久保 道路改良工事(1)		
路線名等	一般国道439号		
工事箇所	三好市東祖谷久保(第1分割)		
図面名	平面図		
縮尺	1:250	図面番号	1 / 12
会社名			
事業者名	徳島県西部総合県民局県土整備部(三好)		

$$S=1/100$$

NO. 13付近

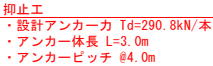


実施設計図面

工 事 名	R7三土 国道439号 三・東祖谷久保 道路改良工事(1)			
路線名等	一般国道439号			
工事箇所	三好市東祖谷久保(第1分割)			
図 面 名	標準断面図			
縮 尺	1:100	図面番号	2	／ 12
会 社 名				
事業者名	徳島西部総合農民局泉土整備部(三好)			

縦断図 H=1:250 V=1:100


施工延長 L=35.6m

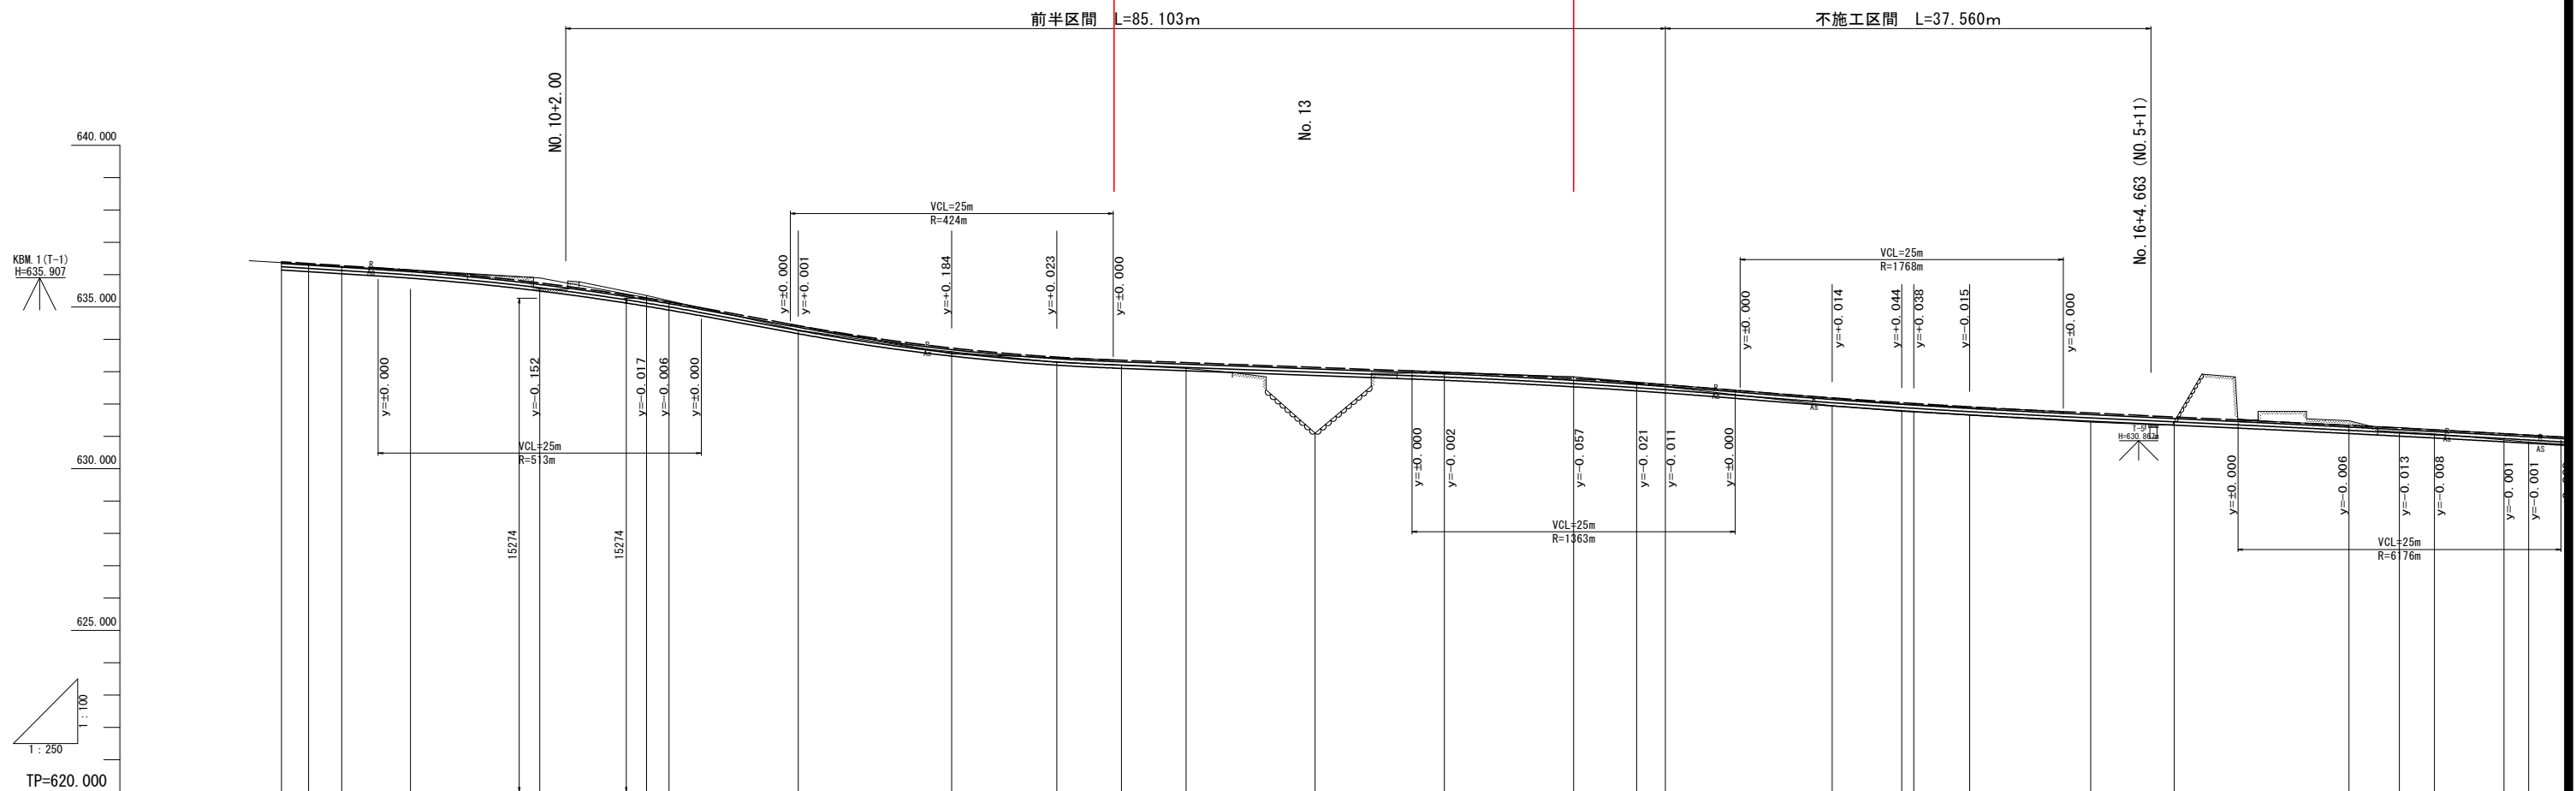[illegible]


実施設計図面

工 事 名	R7三土 国道439号 三・東相谷久保 道路改良工事（1）		
路線名等	一般国道439号		
工事箇所	三好市東相谷久保（第1分割）		
図 面 名	縦断図		
縮 尺	SV=1:100 SH=1:250	図面番号	3 / 12
会 社 名			
事業者名	徳島県西部総合県民局県土整備部（三好）		

NO. 12+10.00			
道路土工		路床	路体
盛土	B<2.5	-	-
	2.5≤B<4.0	-	-
	B≥4.0	-	-
掘削	W<5.0	土砂	谷側
	片切	軟岩	山側
路面掘削			
作業土工			
擁壁工		谷側	山側
床掘	土砂	2.7	-
	軟岩	-	-
埋戻	W1≥4.0	-	-
	1.0≤W1<4.0	-	-
盛土	W1<1.0	0.4	-
	-	-	-
排水工		谷側	山側
床掘	土砂	-	-
	1.0≤W1<4.0	-	-
埋戻	W1<1.0	-	-
	-	-	-
取壊工			
コンクリート		無筋	-
アスファルト取壊し		-	-
石積み取壊し		-	-
かご枠工			
盛土		-	-
床掘	土砂	-	-
	軟岩	-	-
埋戻	W1≥4.0	-	-
	1.0≤W1<4.0	-	-
盛土	W1<1.0	-	-
	-	-	-

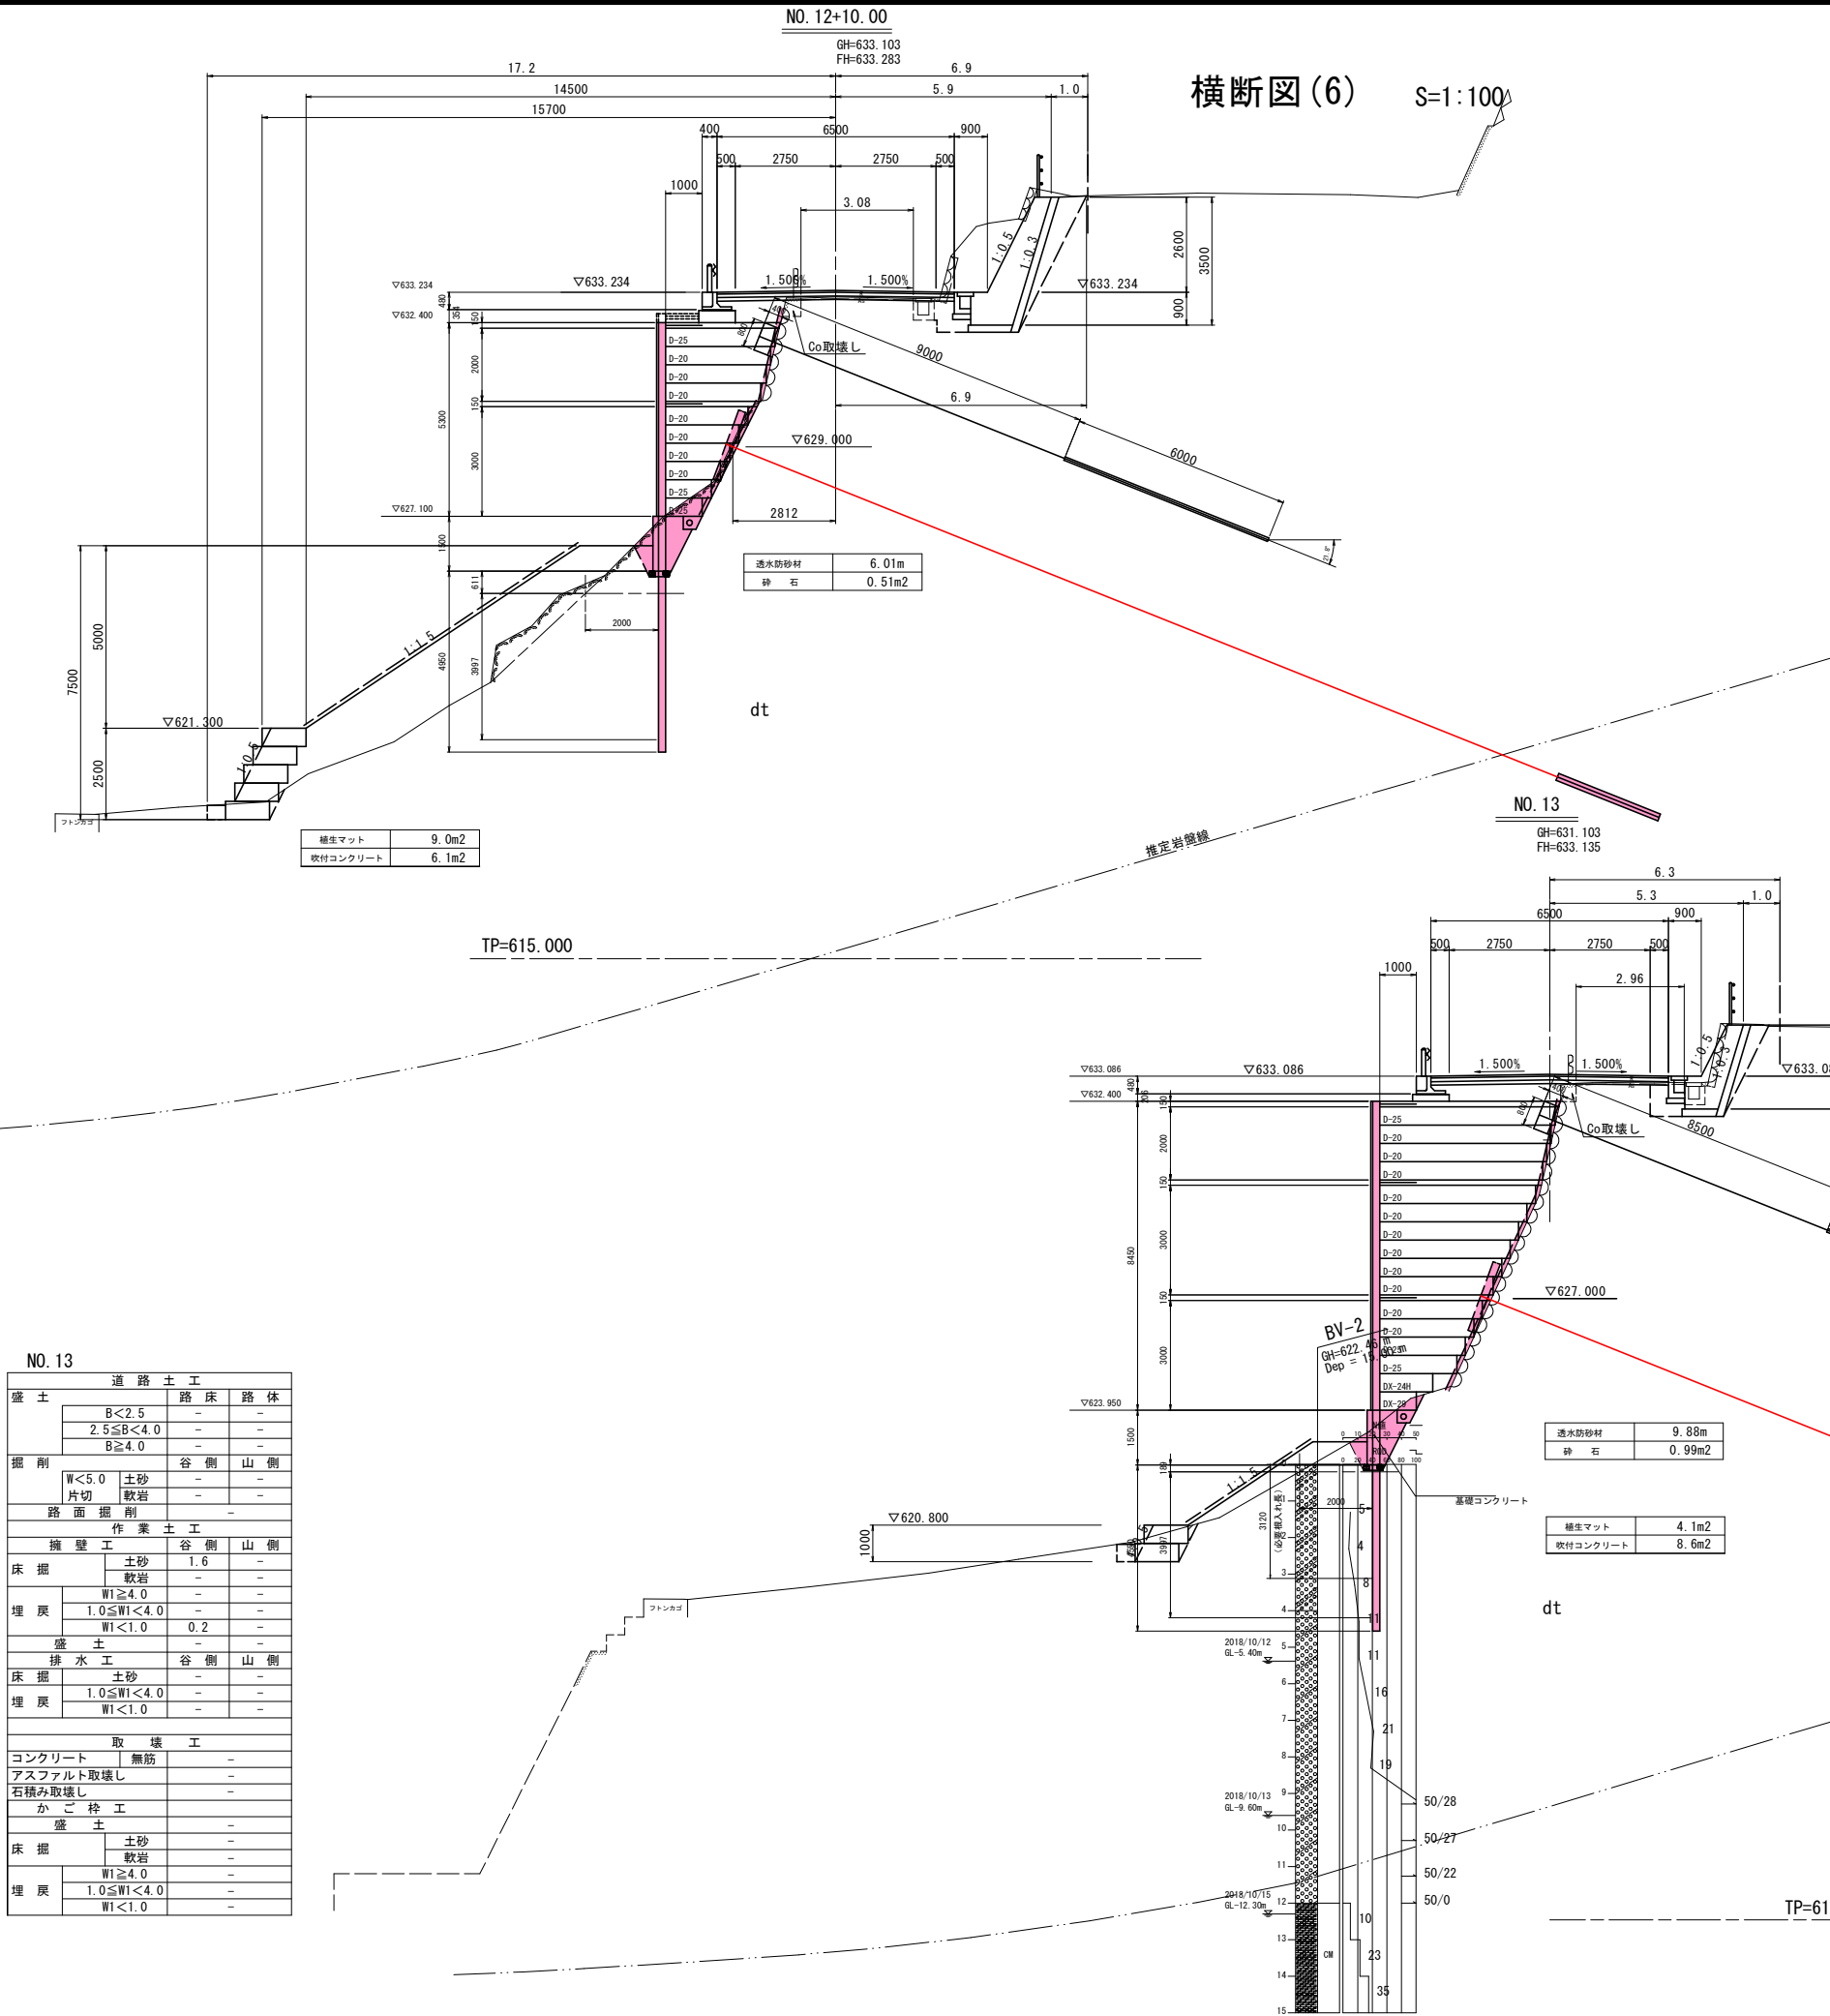


NO. 13			
道路土工		路床	路体
盛土	B<2.5	-	-
	2.5≤B<4.0	-	-
	B≥4.0	-	-
掘削	W<5.0	土砂	谷側
	片切	軟岩	山側
路面掘削			
作業土工			
擁壁工		谷側	山側
床掘	土砂	1.6	-
	軟岩	-	-
埋戻	W1≥4.0	-	-
	1.0≤W1<4.0	-	-
盛土	W1<1.0	0.2	-
	-	-	-
排水工		谷側	山側
床掘	土砂	-	-
	1.0≤W1<4.0	-	-
埋戻	W1<1.0	-	-
	-	-	-
取壊工			
コンクリート		無筋	-
アスファルト取壊し		-	-
石積み取壊し		-	-
かご枠工			
盛土		-	-
床掘	土砂	-	-
	軟岩	-	-
埋戻	W1≥4.0	-	-
	1.0≤W1<4.0	-	-
盛土	W1<1.0	-	-
	-	-	-

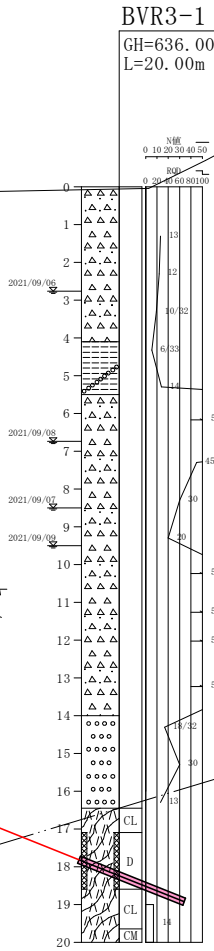

実施設計図面			
工事名	R7三土 国道439号 三・東祖谷久保 道路改良工事(1)		
路線名等	一般国道439号		
工事箇所	三好市東祖谷久保(第1分割)		
図面名	横断図(6)		
縮尺	1:100	図面番号	5 / 12
会社名			
事業者名	徳島県西部総合県民局県土整備部(三好)		




横断図(8) S=1:100

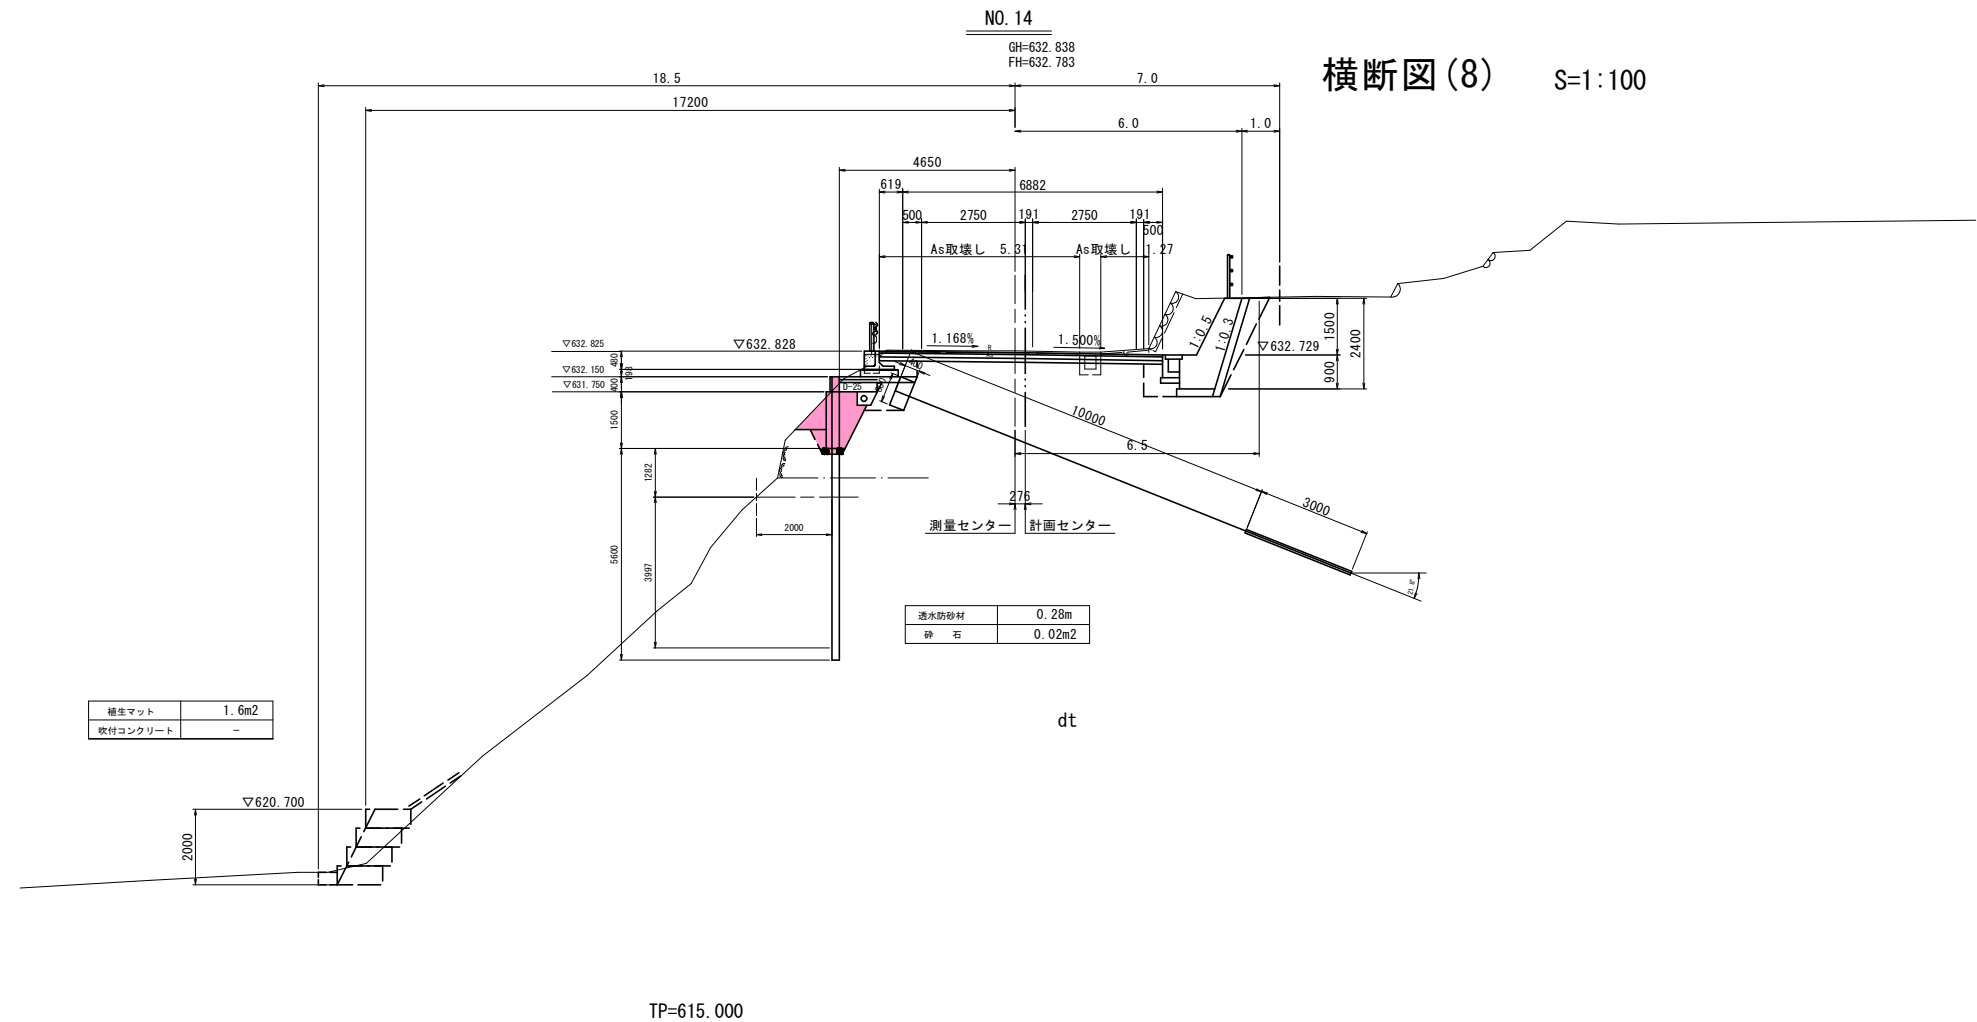

NO. 14			
道 路 土 工			
盛 土	路 床		路 体
	B<2.5		0.3
	2.5≤B<4.0		-
		B≥4.0	-
掘 削	谷 側		山 側
	W<5.0 片切	土砂	-
		土砂 軟岩	-
路 面 掘 削		1.7	
作 業 土 工			
擁 壁 工		谷 側	山 側
床 掘	土砂		3.7
	軟岩		-
埋 戻	W1≥4.0		-
	1.0≤W1<4.0		-
	W1<1.0		0.2
盛 土		0.7	-
排 水 工		谷 側	山 側
床 掘	土砂		-
	1.0≤W1<4.0		1.8
埋 戻	W1<1.0		-
			0.7
取 壊 工			
コンクリート		無筋	0.4
アスファルト取壊し			5.3
石積み取壊し			0.3
か ご 枠 工			
盛 土			0.2
床 掘	土砂		1.1
	軟岩		-
埋 戻	W1≥4.0		-
	1.0≤W1<4.0		-
	W1<1.0		0.2

BC. 4 (NO. 14+7. 103)


道 路 土 工			
盛 土	路 床		路 体
	B<2.5		-
	2.5≦B<4.0		-
掘 削	B≧4.0		-
	W<5.0	土砂	-
		片切	軟岩
路 面 掘 削			-
作 業 土 工			
擁 壁 工		谷 側	山 側
床 掘	土砂		-
	軟岩		-
埋 戻	W1≧4.0		-
	1.0≦W1<4.0		-
	W1<1.0		-
盛 土			
排 水 工		谷 側	山 側
床 掘	土砂		-
	1.0≦W1<4.0		-
埋 戻	W1<1.0		-
取 壊 工			
コンクリート		無筋	-
アスファルト取壊し			-
石積み取壊し			-
か ご 枠 工			
盛 土			
床 掘	土砂		-
	軟岩		-
埋 戻	W1≧4.0		-
	1.0≦W1<4.0		-
	W1<1.0		-

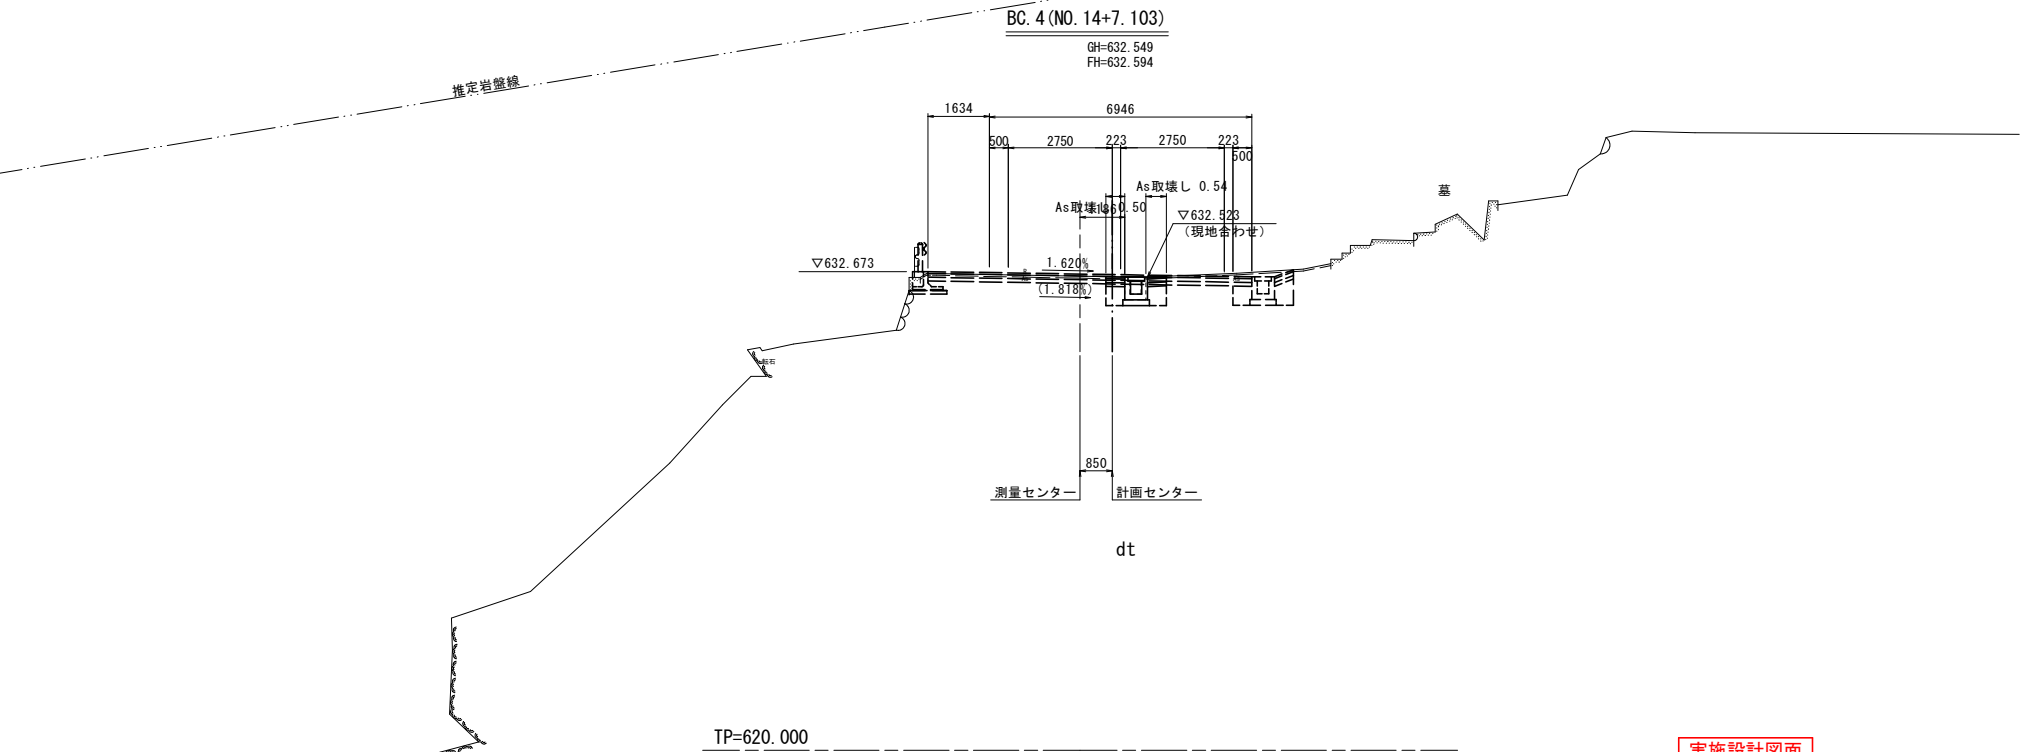

実施設計図面

工事名	R7三土 国道439号 三・東祖谷久保 道路改良工事(1)		
路線名等	一般国道439号		
工事箇所	三好市東祖谷久保(第1分割)		
図面名	横断図(8)		
縮尺	1:100	図面番号	7 / 12
会社名			
事業者名	徳島県西部総合県民局県土整備部(三好)		


抑止アンカー工計画図 S=1/100

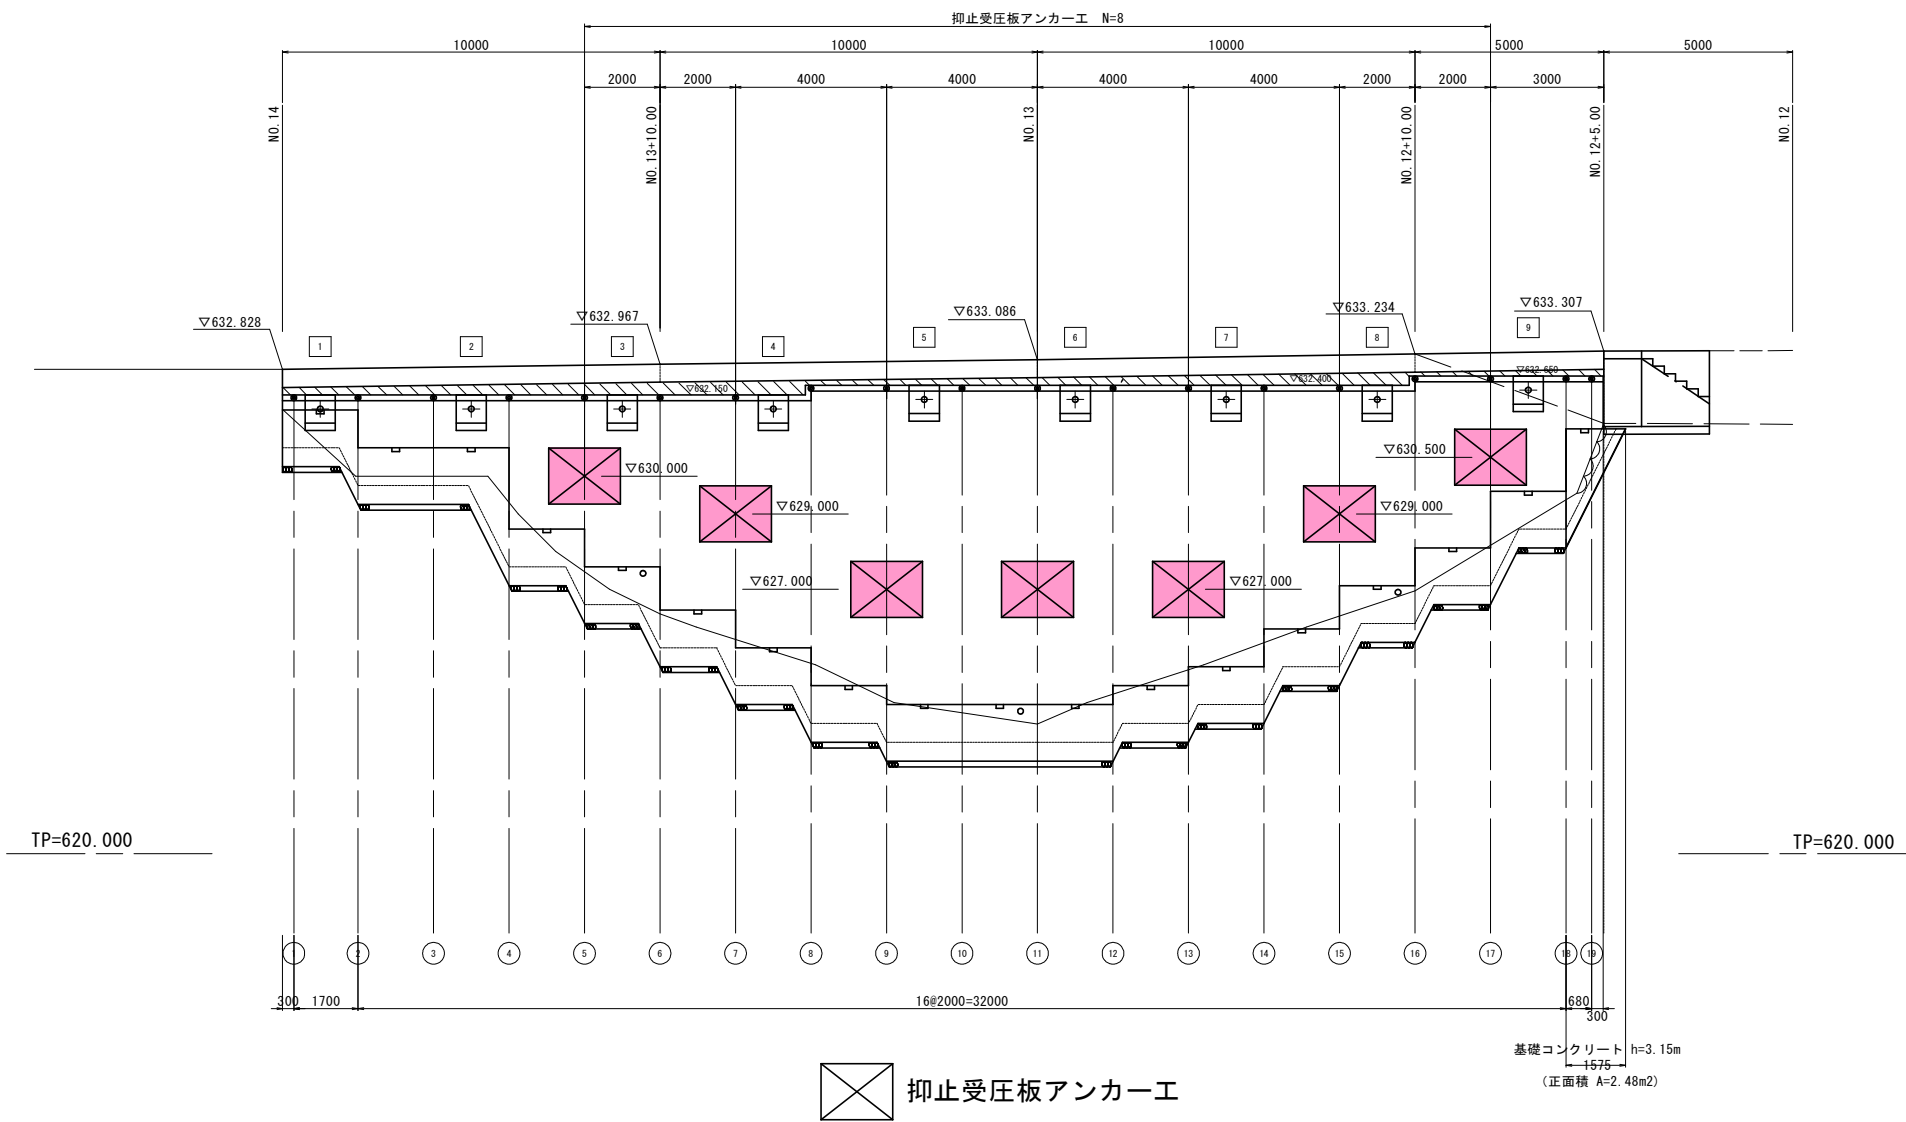

実施設計図面				
工 事 名	R7三土 国道439号 三・東祖谷久保道路改良工事(1)			
路線名等	一般国道439号			
工事箇所	三好市東祖谷久保(第1分割)			
図 面 名	抑止アンカー工計画図			
縮 尺	1:100	図面番号	8	/ 12
会 社 名				
事業者名	徳島県西部総合県民局県土整備部(三好)			


抑止アンカー工平面配置図

S=1/100

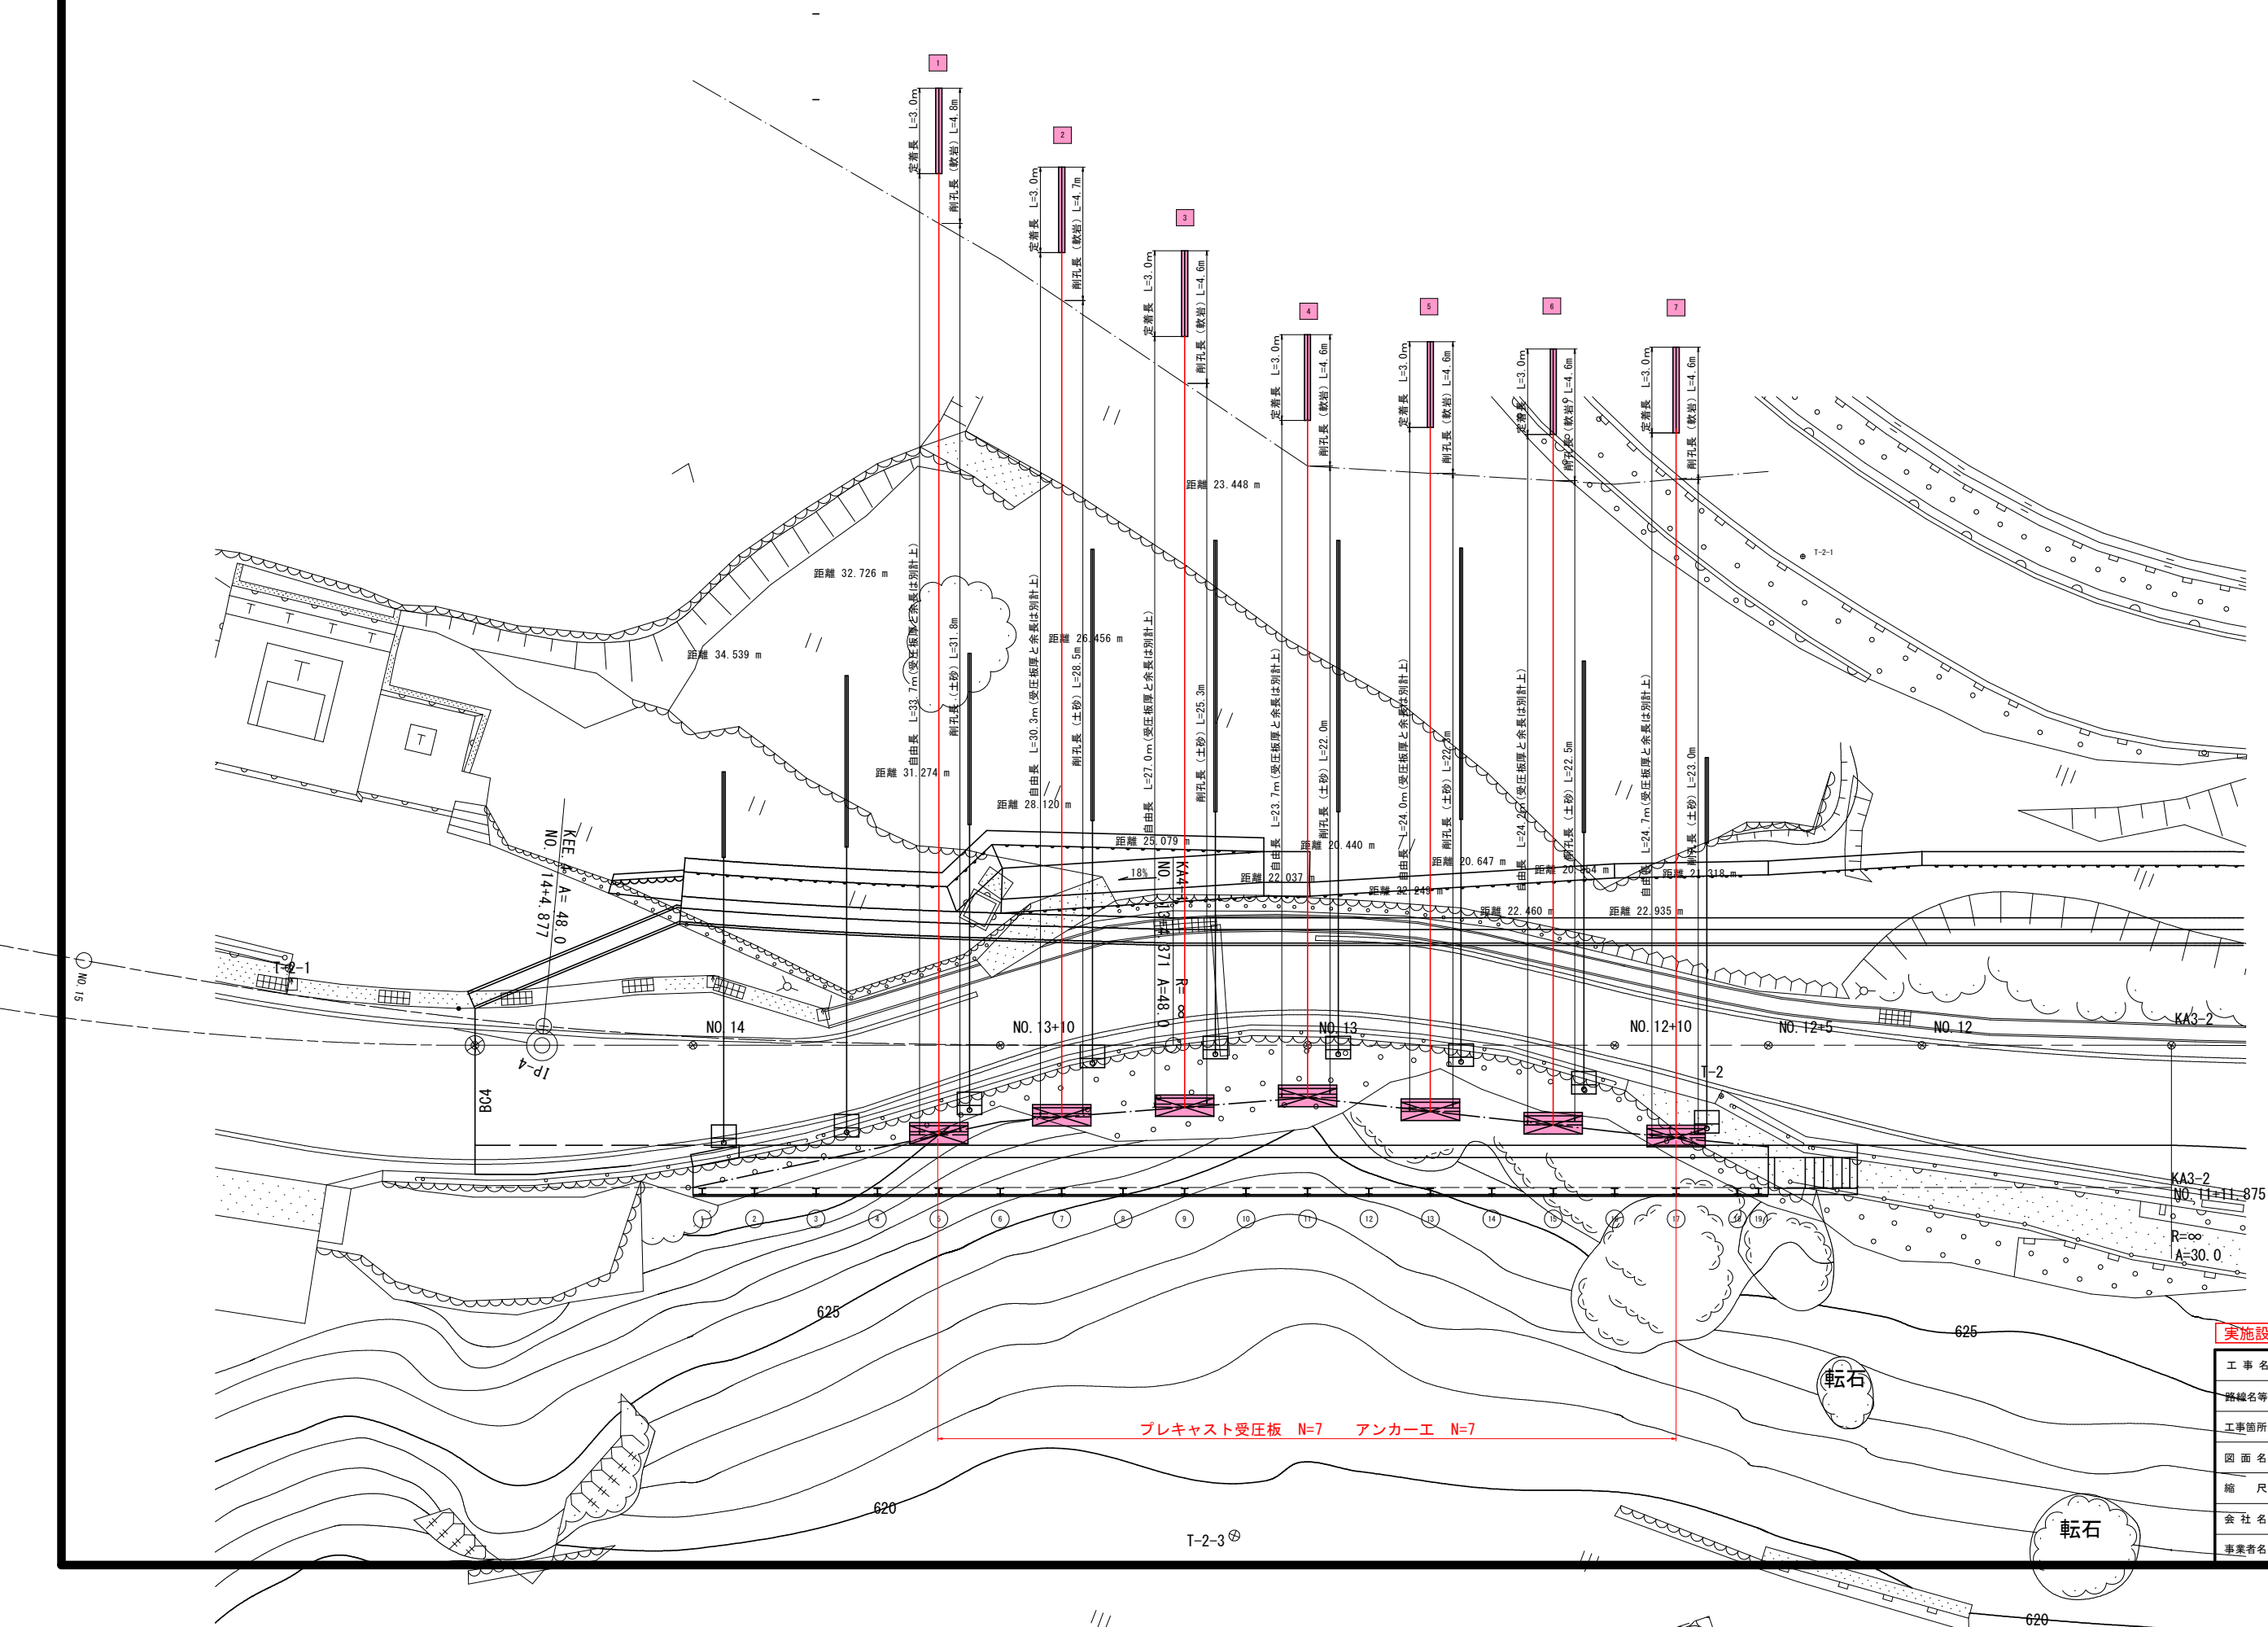

実施設計図面			
工事名	R7三土 国道439号 三・東祖谷久保 道路改良工事(1)		
路線名等	一般国道439号		
工事箇所	三好市東祖谷久保(第1分割)		
図面名	抑止アンカー工平面配置図		
縮尺	1:100	図面番号	9 / 12
会社名			
事業者名	徳島県西部総合県民局県土整備部(三好)		


EPS工法平面図 S=1/100

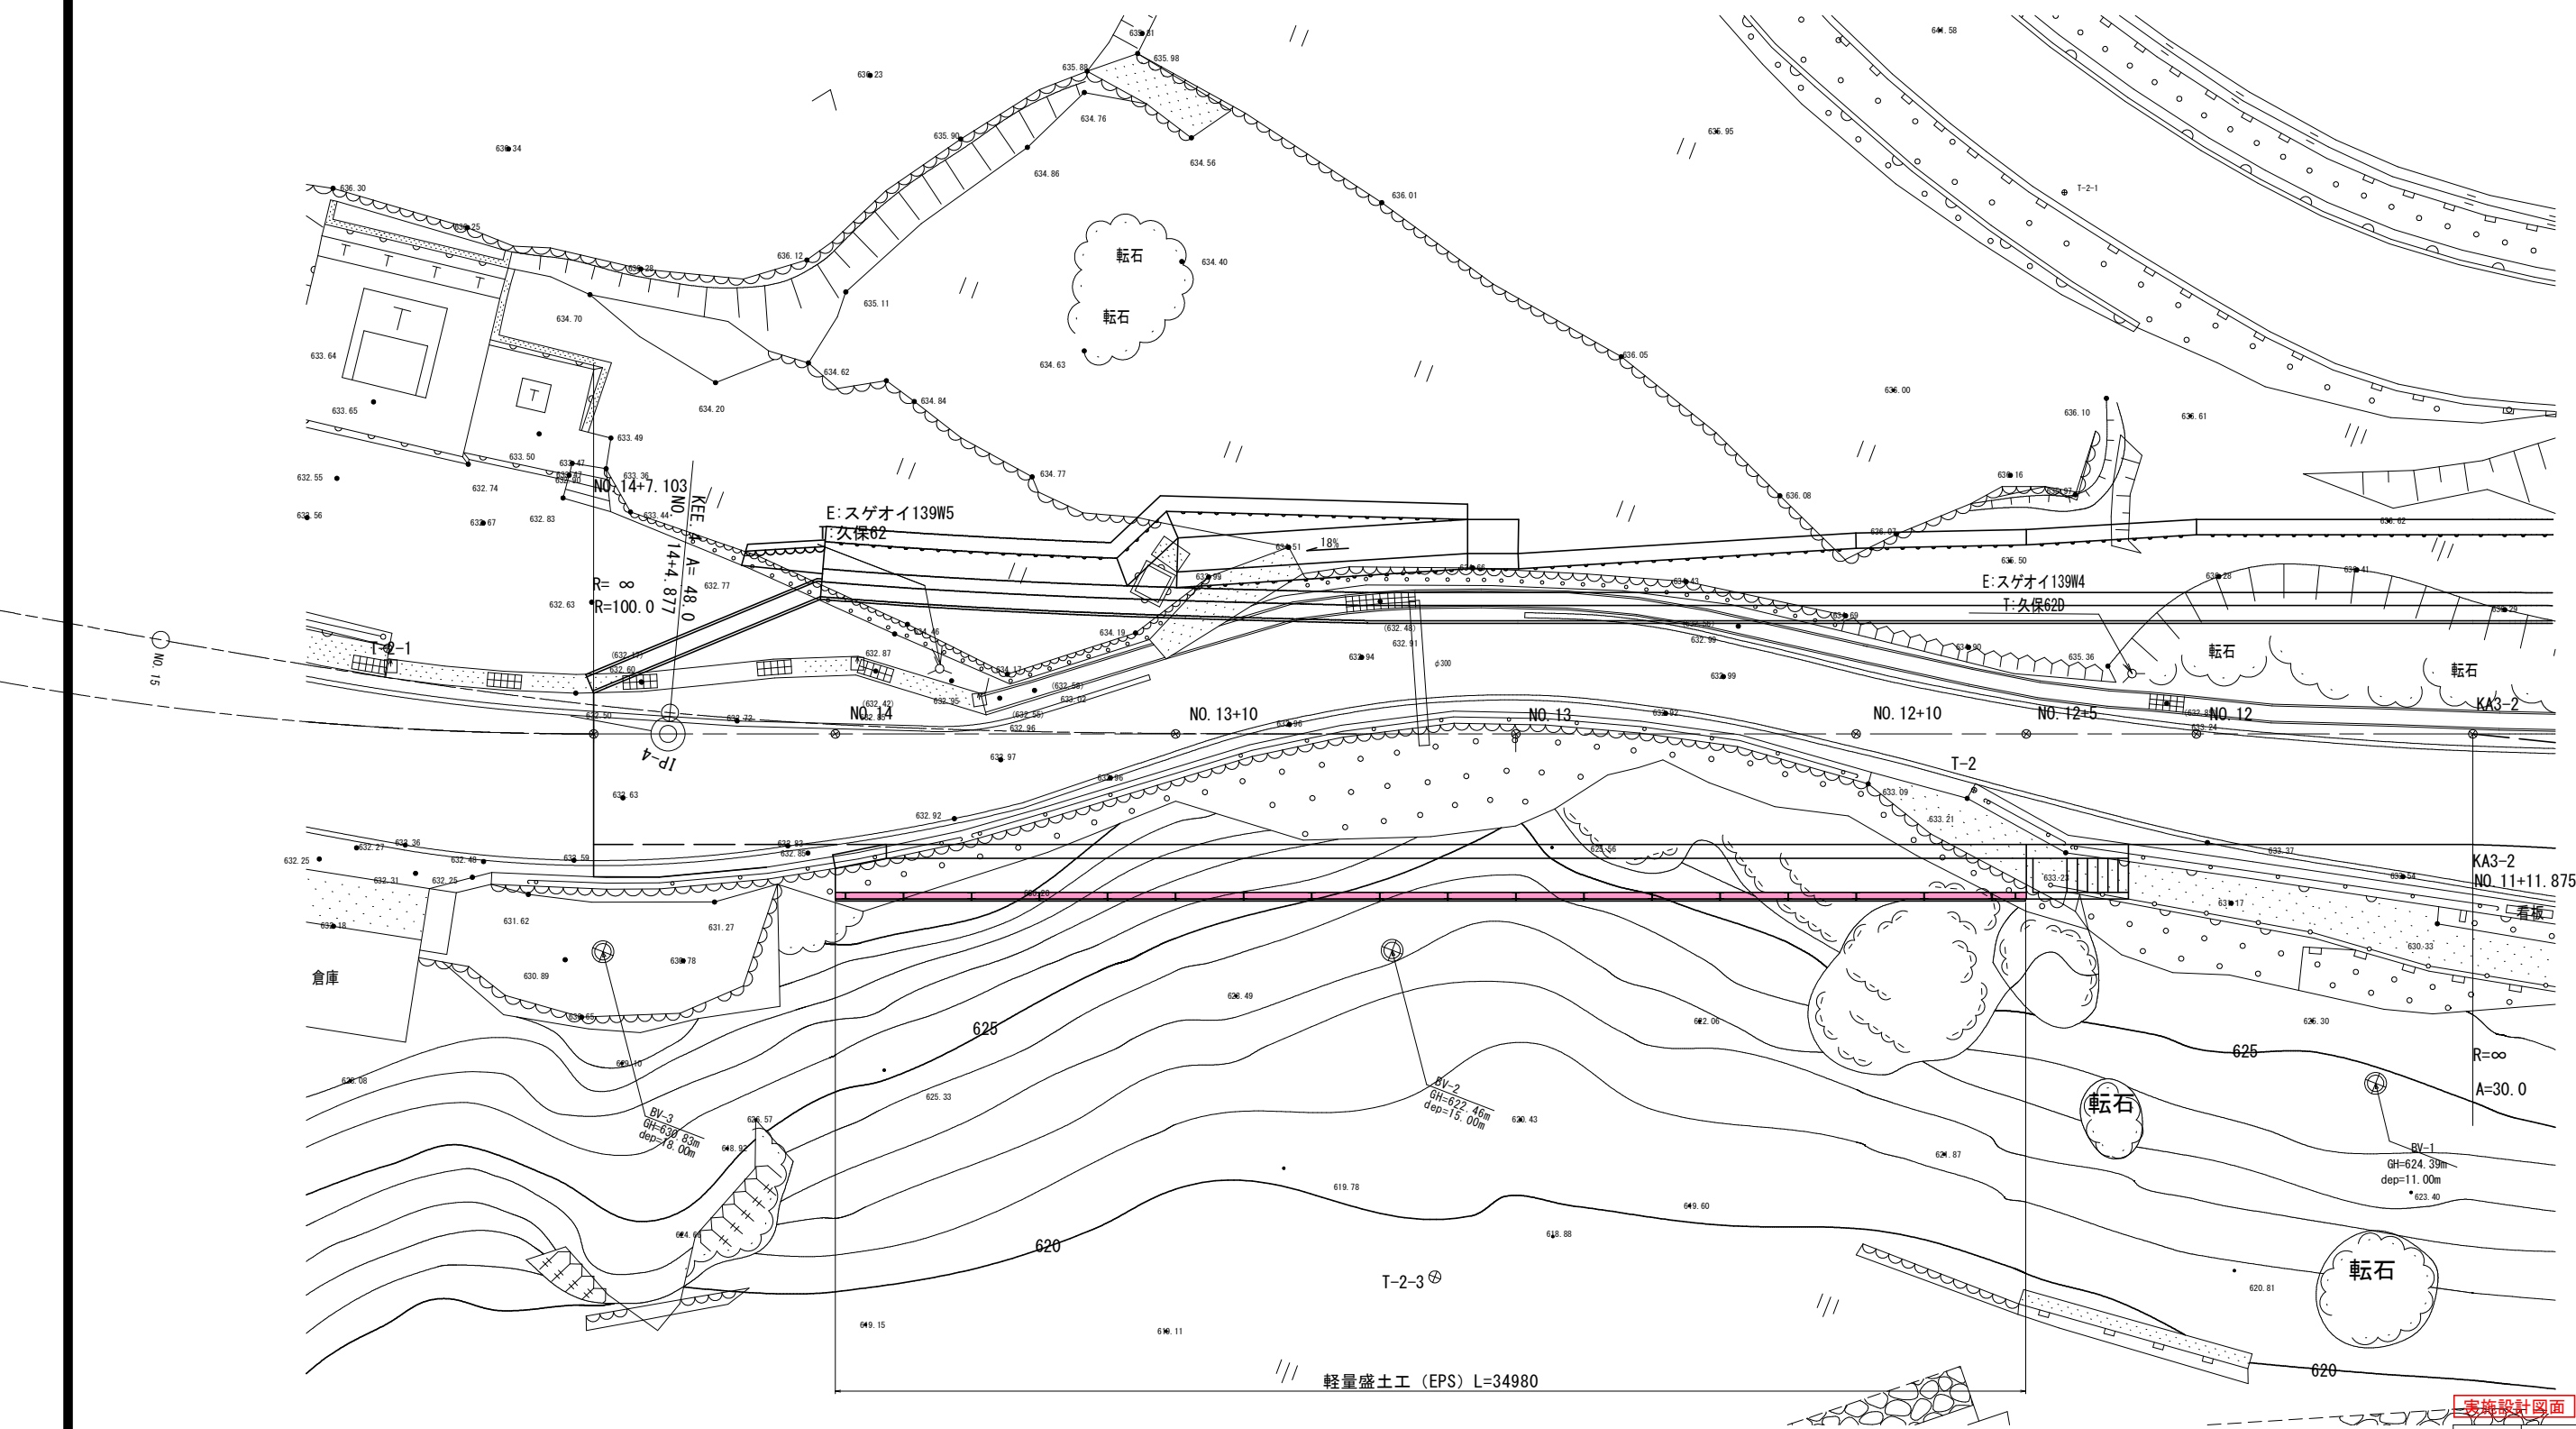




実施設計図面

工 事 名	R7三土 国道439号 三・東祖谷久保 道路改良工事(1)		
路線名等	一般国道439号		
工事箇所	三好市東祖谷久保(第1分割)		
図 面 名	EPS工法平面図		
縮 尺	1:100	図面番号	10 / 12
会 社 名			
事業者名	徳島県西部総合県民局県土整備部(三好)		


EPS工法展開図 S=1/100

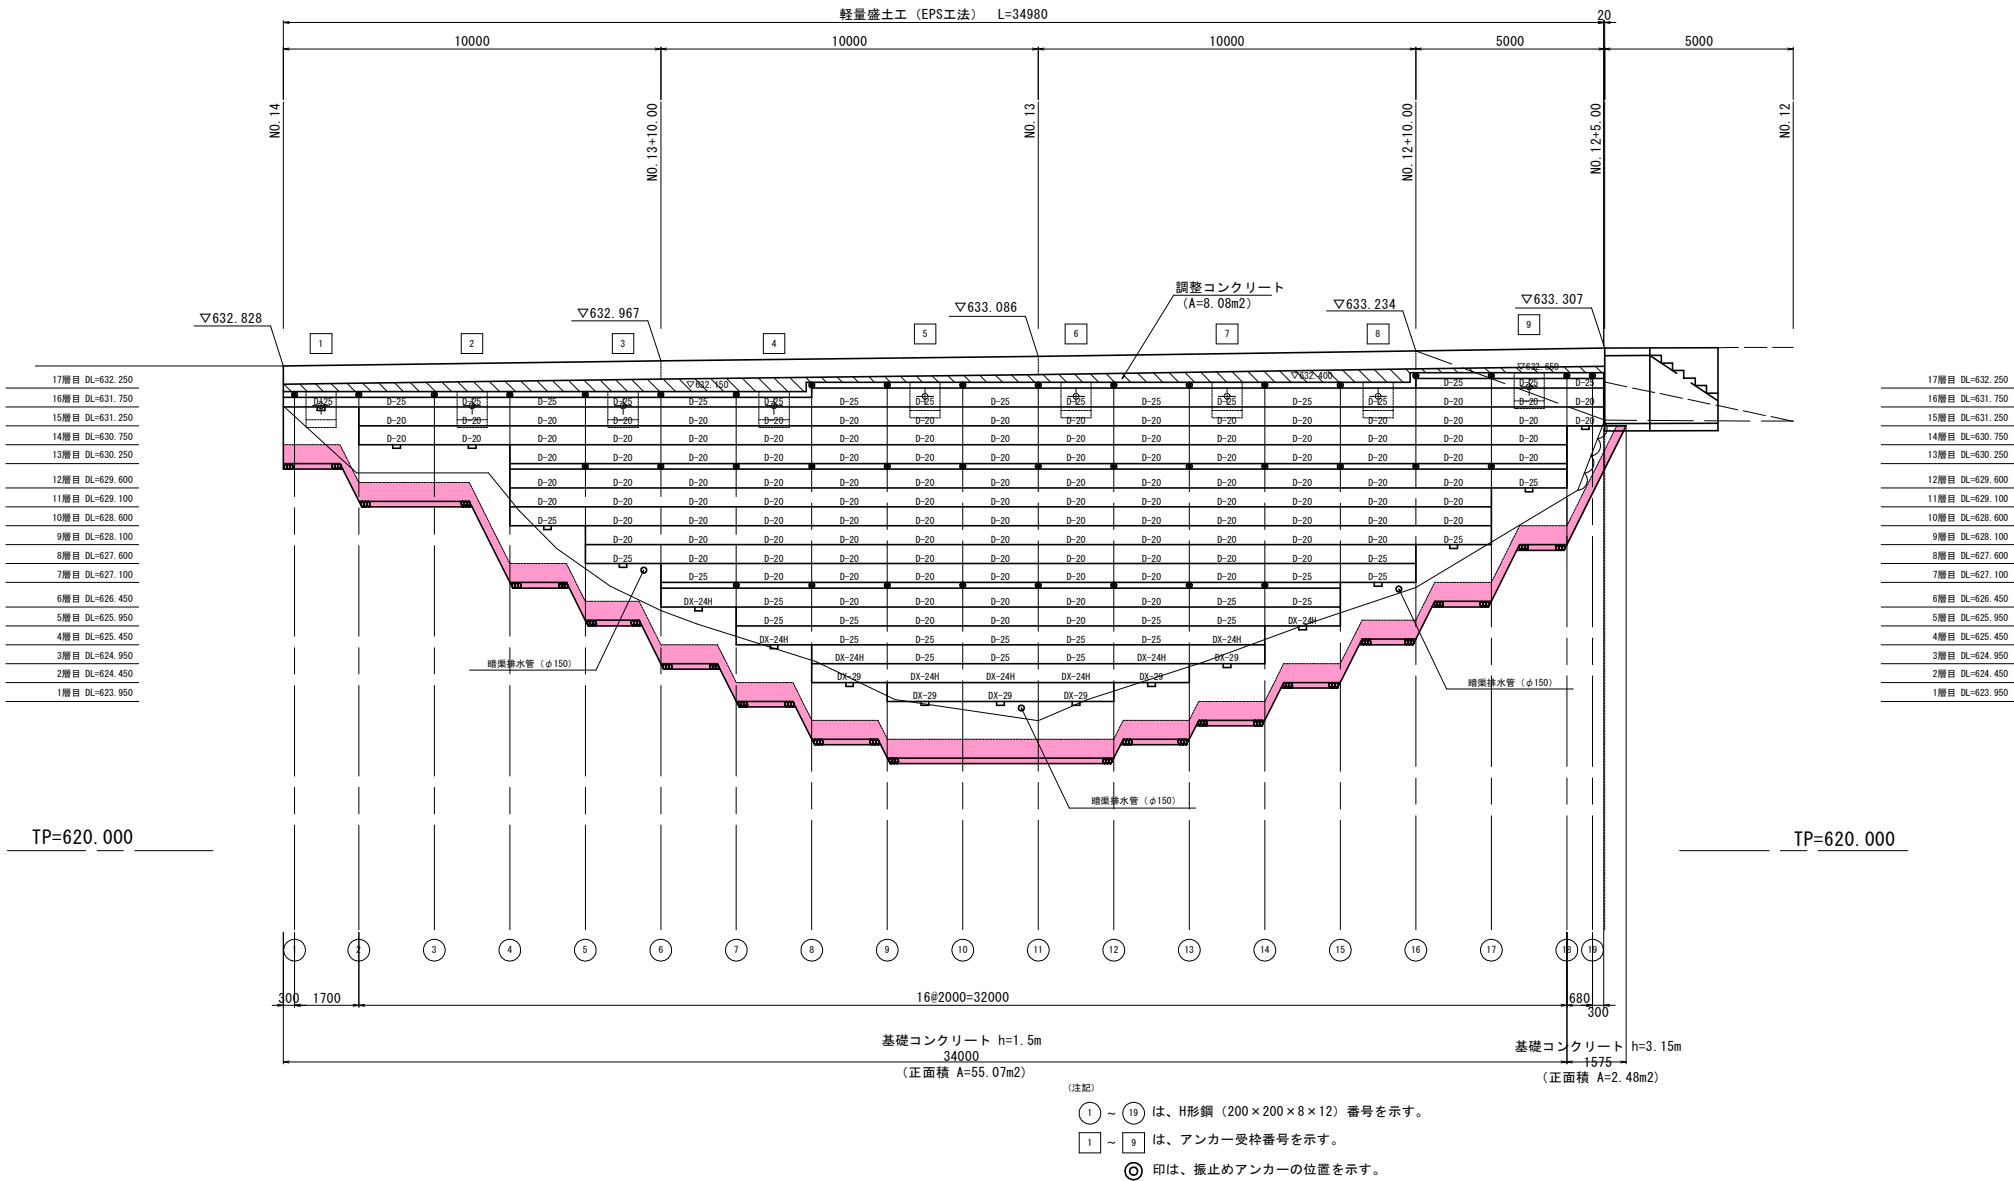

基礎コンクリート工詳細図 S=1/50

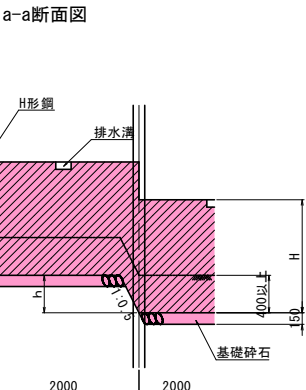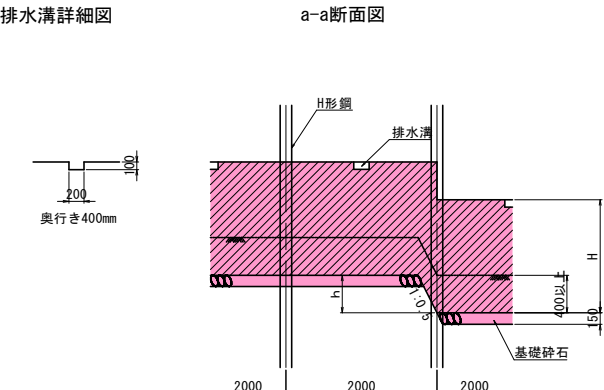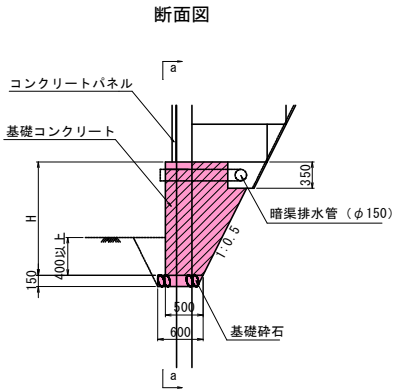


ガードレール基礎工詳細図 S=1/50

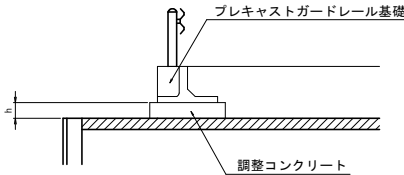

実施設計図面				
工 事 名	R7三土 国道439号 三・東祖谷久保 道路改良工事 (1)			
路線名等	一般国道439号			
工事箇所	三好市東祖谷久保 (第1分割)			
図 面 名	EPS工法展開図			
縮 尺	図示	図面番号	11	12
会 社 名				
事業者名	徳島県西部総合県民局県土整備部 (三好)			


H形鋼・コンクリートパネル展開図 S=1/100

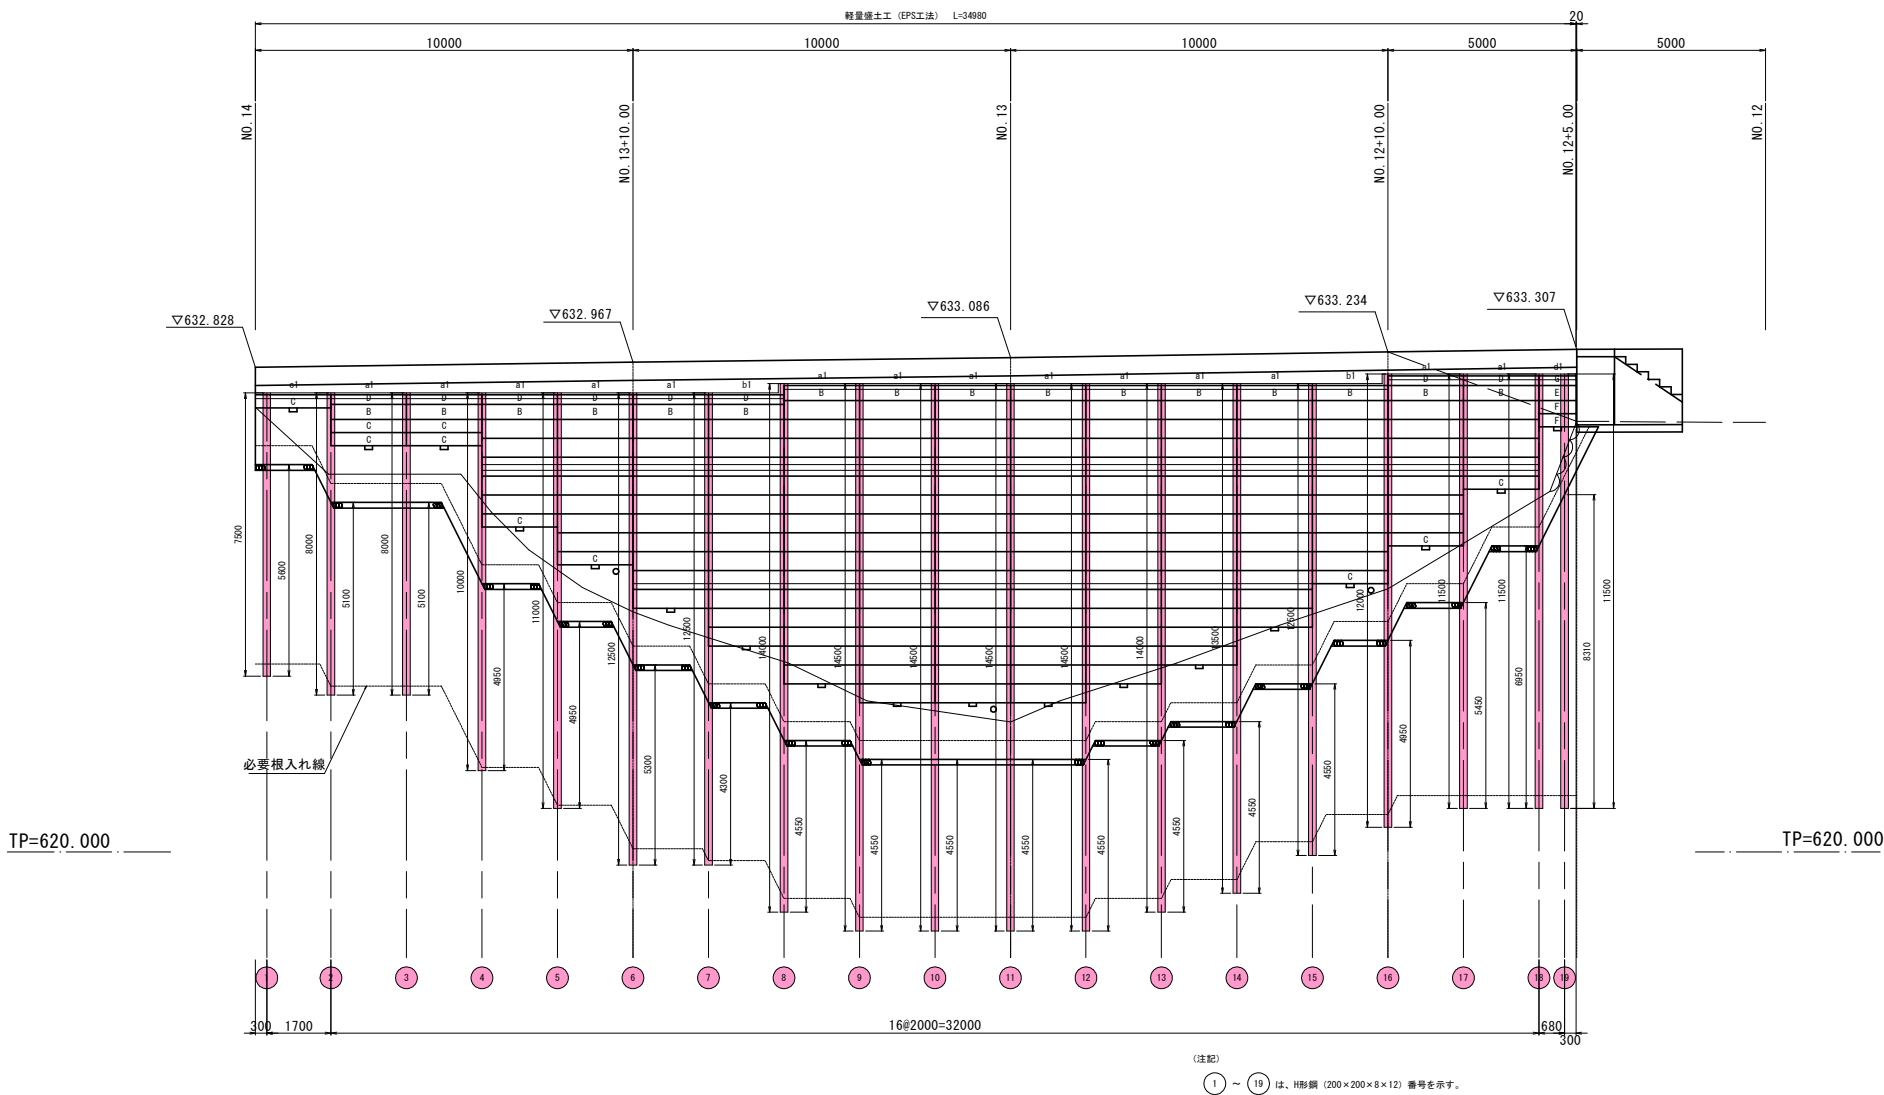

鋼材繰元表

番号	種 別	鋼材長 (m)	継ぎ手位置 (m)		削孔長 (m)		備 考
			上杭H1	下杭H2	土砂部	岩 部	
1	H-200×200×8×12	7.50	-	-	5.60	-	
2	"	8.00	-	-	5.10	-	
3	"	8.00	-	-	5.10	-	
4	"	10.00	-	-	4.95	-	
5	"	11.00	-	-	4.95	-	
6	"	12.50	-	-	5.30	-	
7	"	12.50	-	-	4.30	-	
8	"	14.00	-	-	4.55	-	
9	"	14.50	-	-	4.55	-	
10	"	14.50	-	-	4.55	-	
11	"	14.50	-	-	4.55	-	
12	"	14.50	-	-	4.55	-	
13	"	14.00	-	-	4.55	-	
14	"	13.50	-	-	4.55	-	
15	"	12.50	-	-	4.55	-	
16	"	12.00	-	-	4.95	-	
17	"	11.50	-	-	5.45	-	
18	"	11.50	-	-	6.95	-	
19	"	11.50	-	-	8.31	-	

- 特記) 1. H形鋼の種別は、H-200×200×8×12とする。(材質SS400溶融亜鉛めっき仕上げ)
2. H形鋼建込みは、現場状況に適合した工法(パイプロハンマー、大口径ボーリング、ダウンザホールハンマー等)を選定すること。(上記表の削孔は基礎コンクリートの底面部よりとする。)
3. 延長表示は、H形鋼背面(EPS側)位置での延長とする。
4. 実施前に、現地にて地盤の確認を行い異常な湧水、浸透水が見られる場合、設計図に示されている排水対策以外の対策を検討すること。
5. H鋼継手については、必要とする場合別途検討を行うこと。

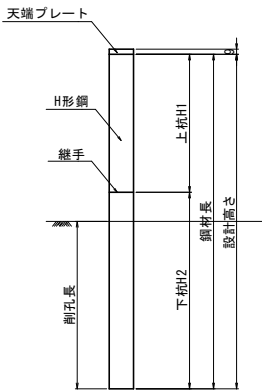

(注記)
① ~ ⑱ は、H形鋼 (200×200×8×12) 番号を示す。

押出成型セメント板材料表

記号	形状・寸法		枚 数	備 考
	幅	高 さ		
A (非表示)	1985	500	158	
B	1985	400	16	
C	1985	350	10	
D	1985	250	8	
E	965	400	1	
F	965	350	2	
G	965	250	1	

- 特記)
1. 記号表示の無い押出成型セメント板はAタイプを示す。
2. H鋼間隔を変更した場合、変更した間隔の寸法を現地にて確認の上、コンクリートパネルの寸法を変更すること。

実施設計図面

工 事 名	R7三土 国道439号 三・東祖谷久保道路改良工事(1)		
路線名等	一般国道439号		
工事箇所	三好市東祖谷久保(第1分割)		
図 面 名	H形鋼・コンクリートパネル展開図		
縮 尺	1:100	図面番号	12 / 12
会 社 名			
事業者名	徳島県西部総合県民局県土整備部(三好)		