


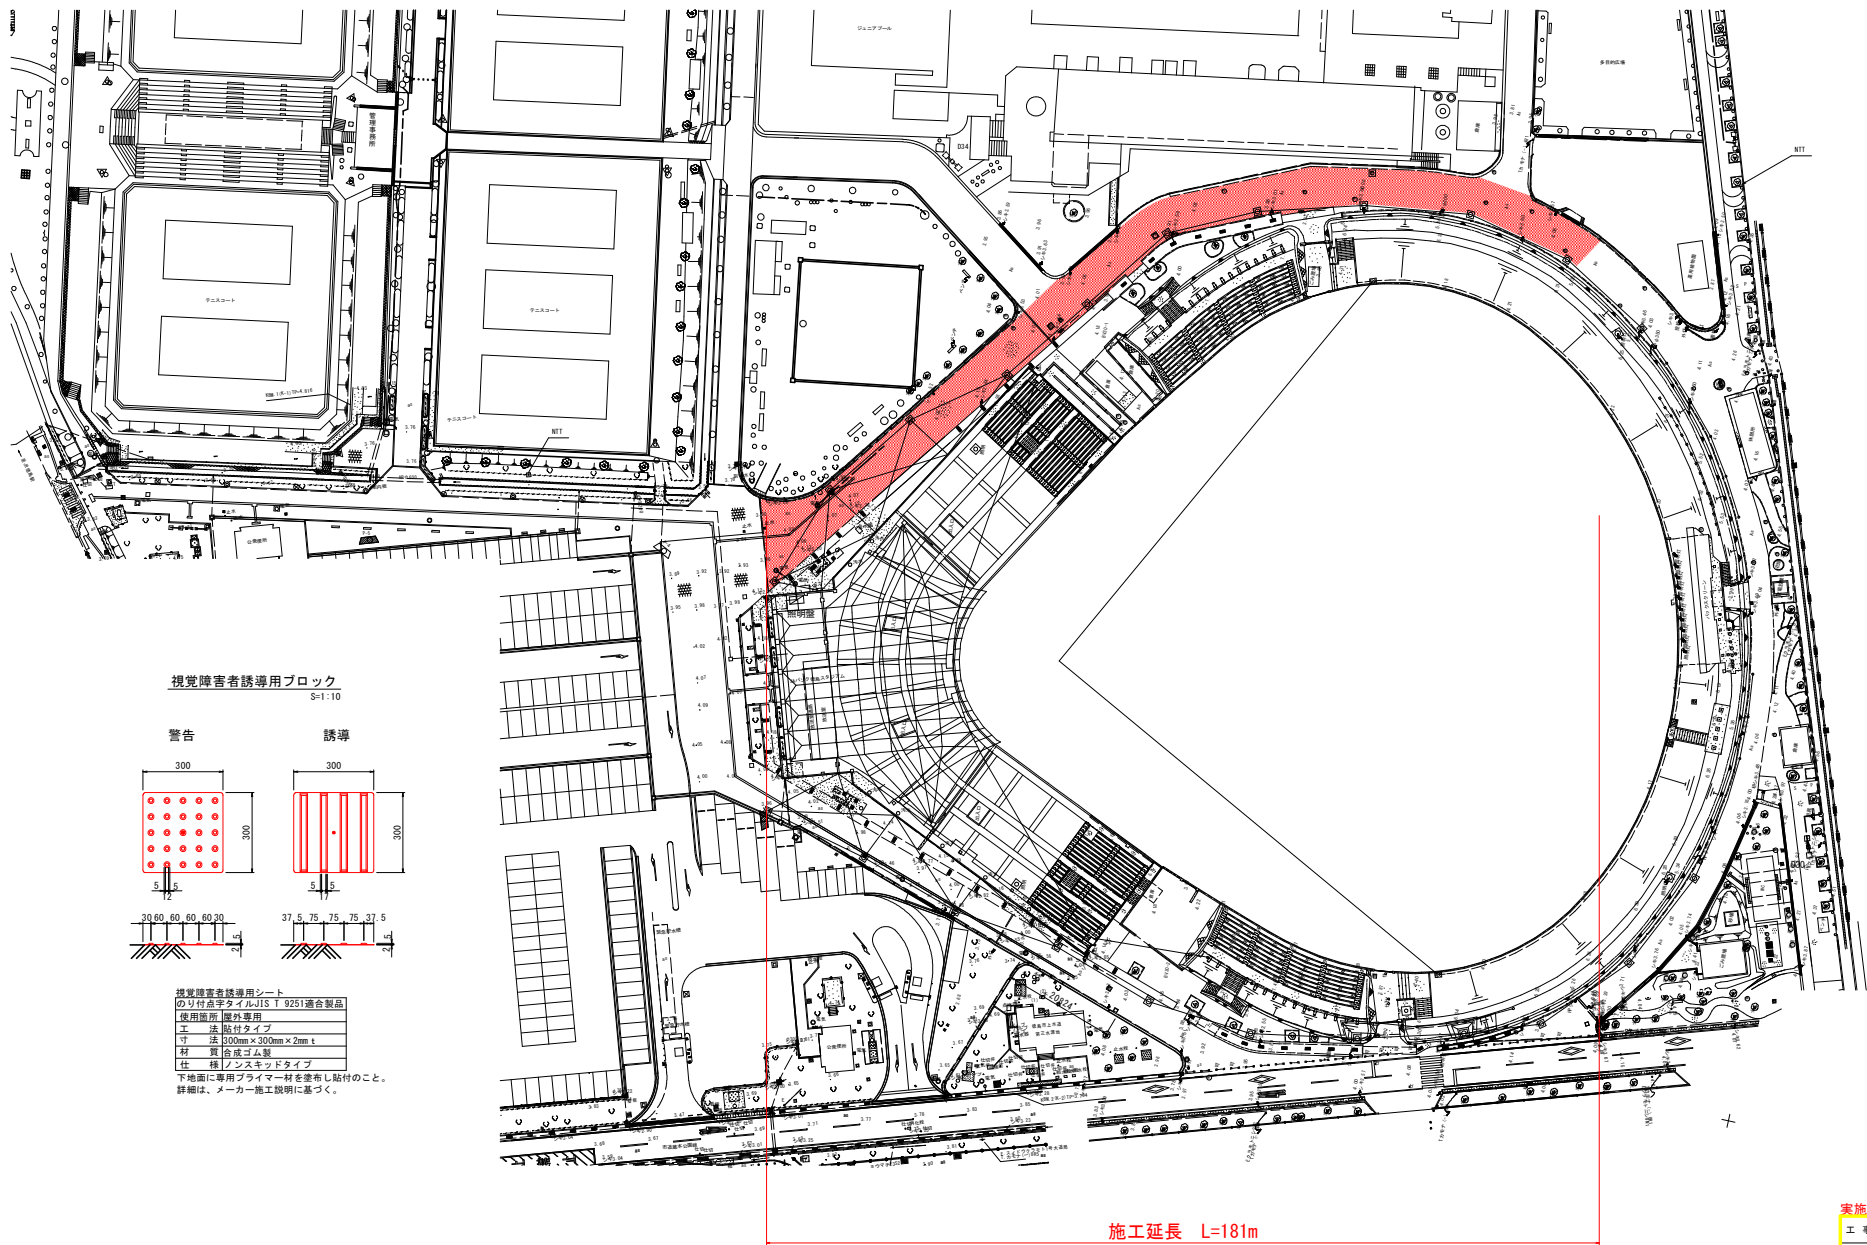

施工延長 L=181m
点字ブロック設置 L=188m

実施設計図面			
工事名	R7徳土 蔵本公園 徳・庄町1 点字ブロック設置工事(2)		
路線名等	蔵本公園		
工事箇所	徳島市庄町1丁目(第2分劃)		
図面名	計画平面図		
縮尺	図示	図面番号	1 / 1
会社名			
事業者名	徳島県東部農土整備局(徳島庁舎)		