
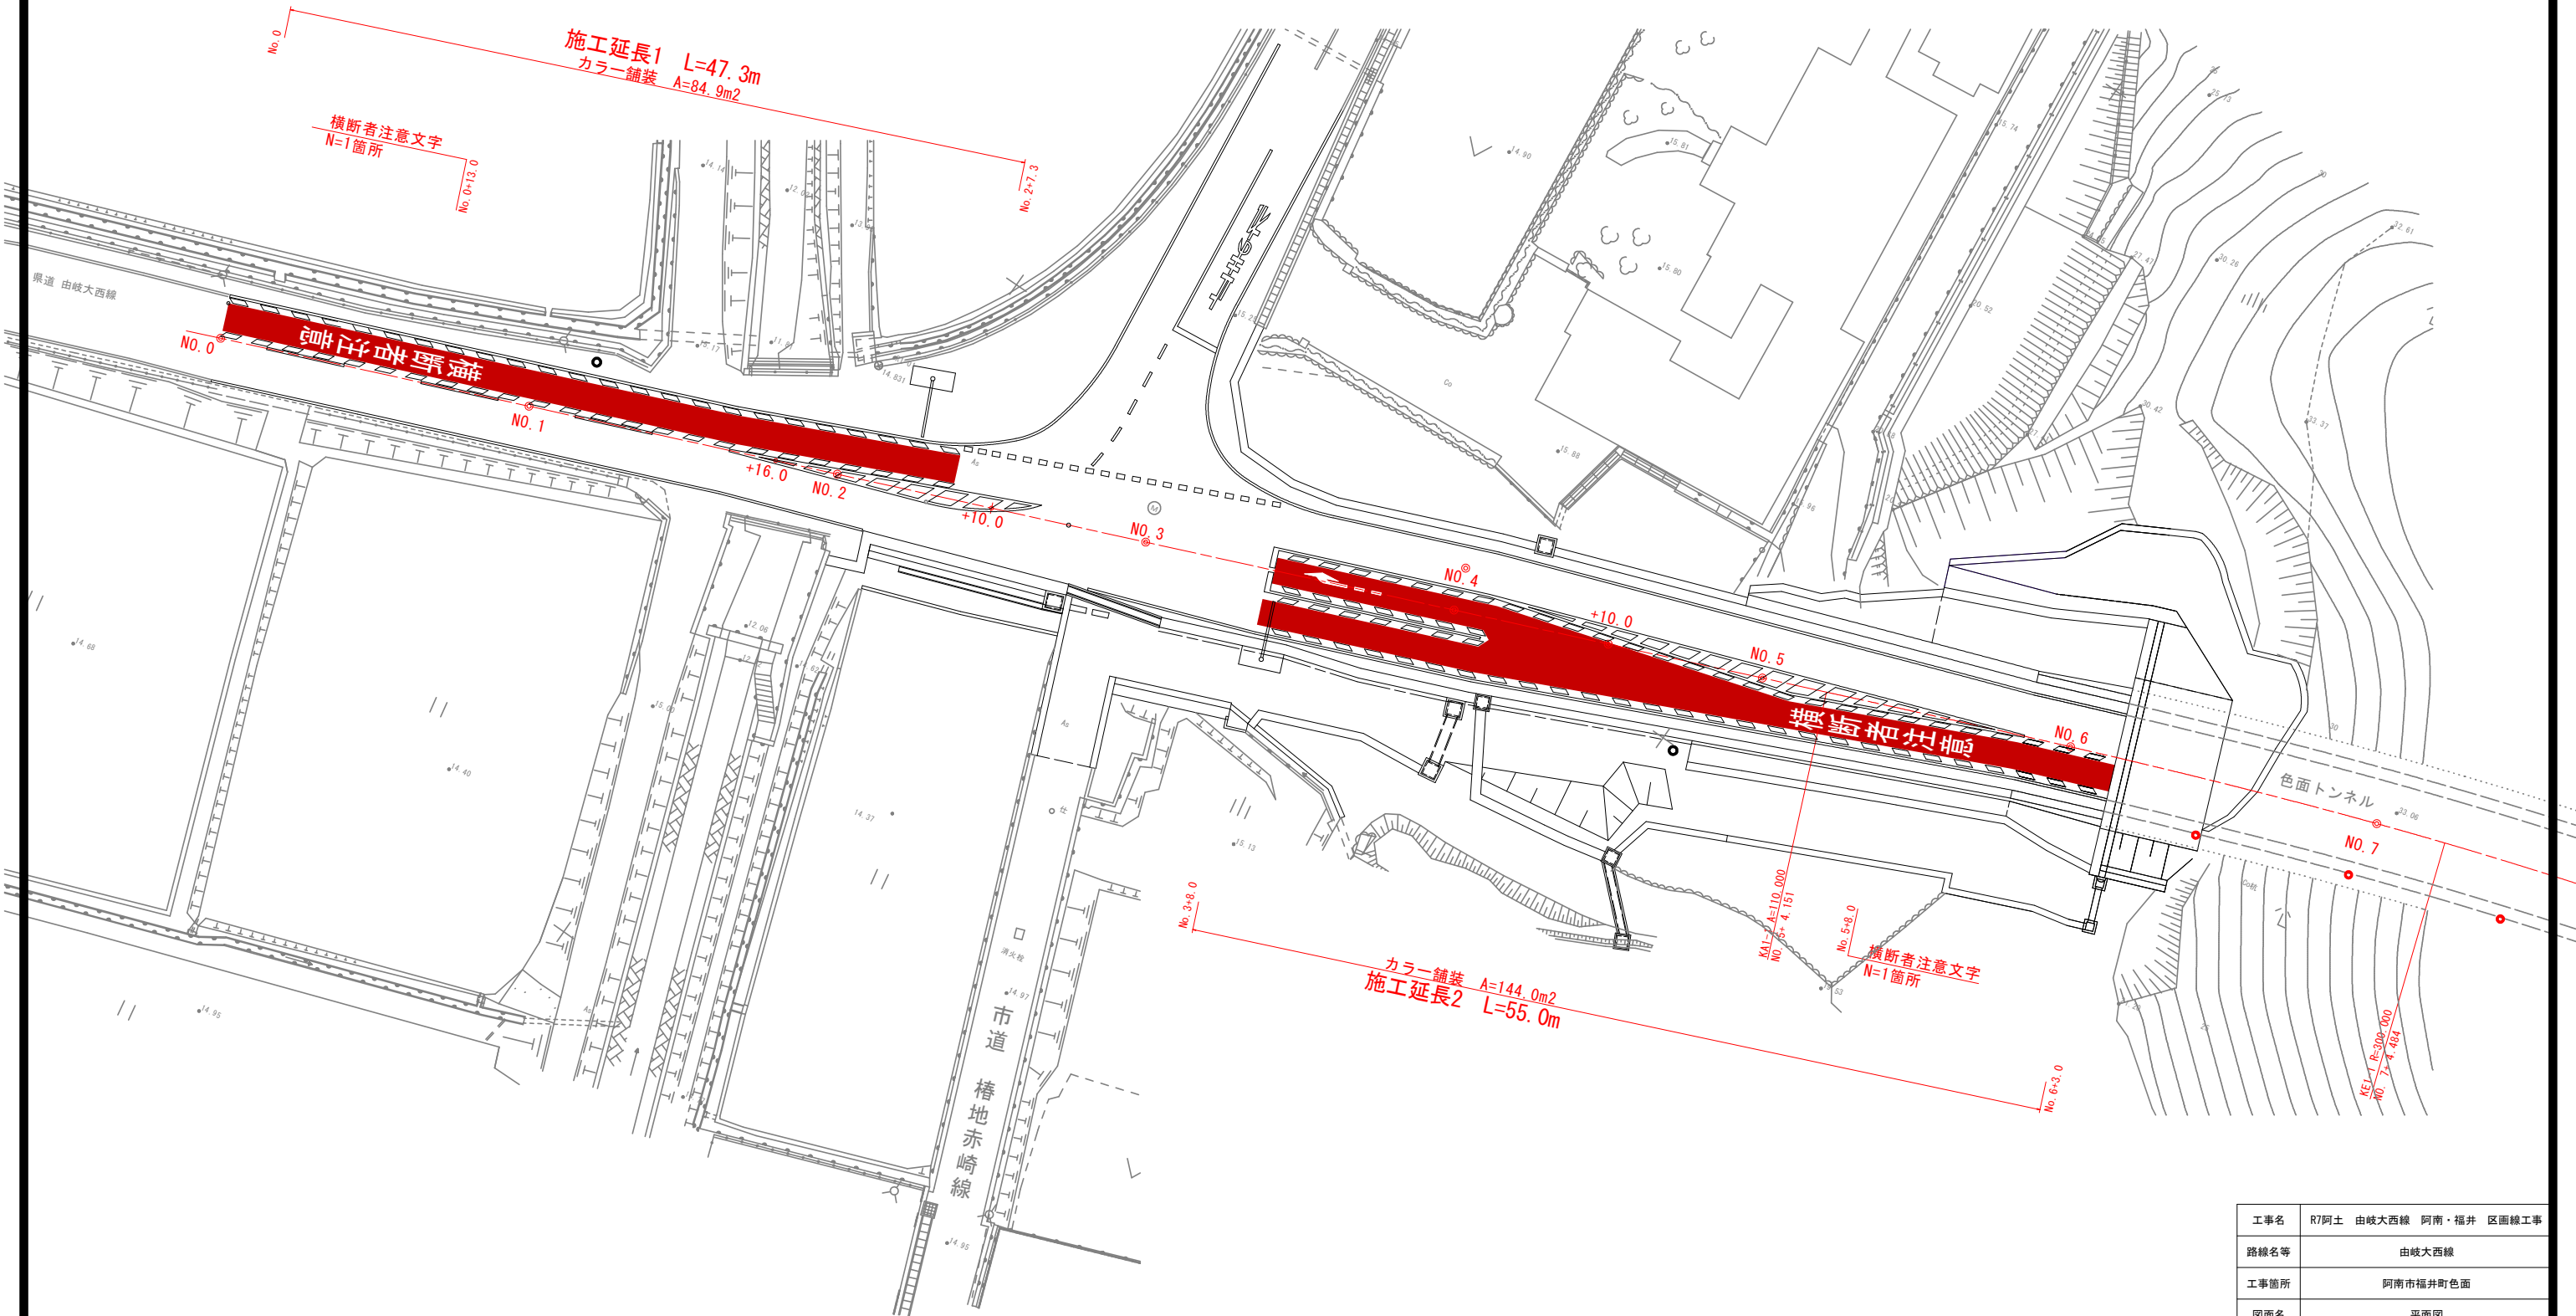


平面図 S=1/200

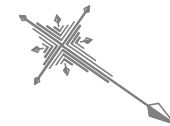

工事名	R7阿土 由岐大西線 阿南・福井 区画線工事			
路線名等	由岐大西線			
工事箇所	阿南市福井町色面			
図面名	平面図			
縮尺	S=1:200	図面番号	1	1
会社名				
事業者名	徳島県南部総合県民局県土整備部<阿南>			