


平面図 S=1:500

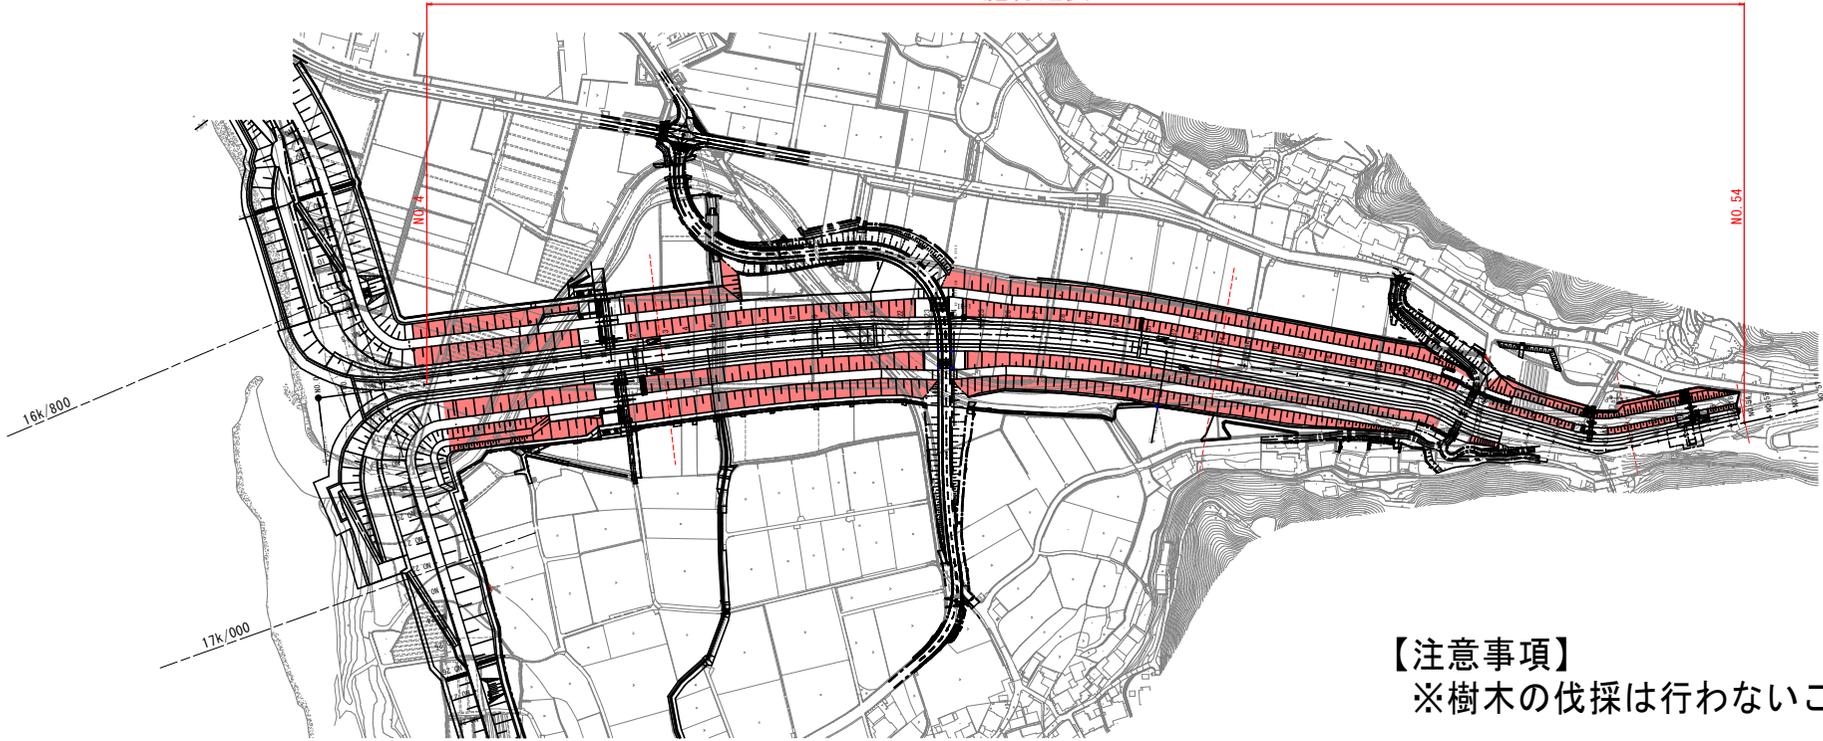


施行延長 L=1000m



【注意事項】
※樹木の伐採は行わないこと

標準断面図 S=1:100

NO. 13

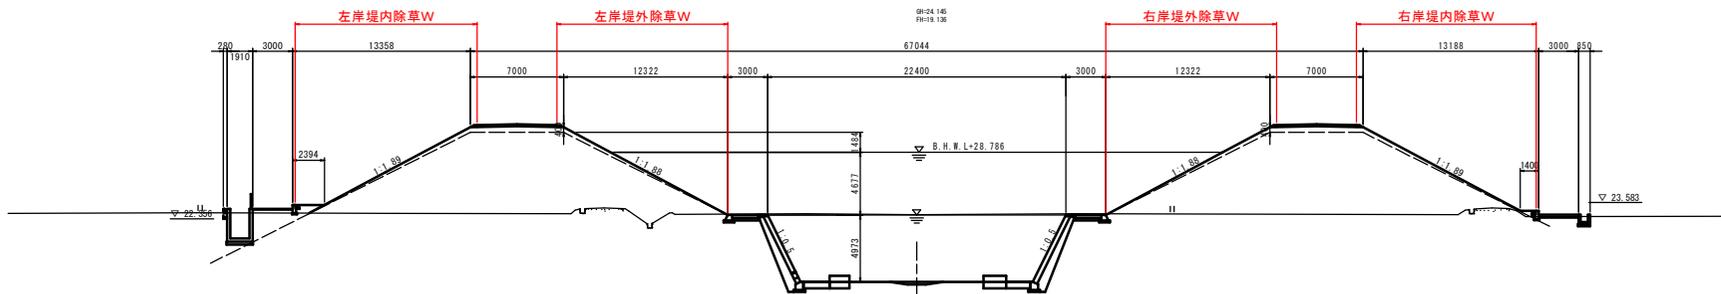

当初設計図面

工事名	R7阿土 加茂谷川地 阿南・加茂地 河川維持業務
路線名等	加茂谷川地
工事箇所	阿南市加茂町カハヤ地
図面名	平面図・標準断面図
縮尺	図示 図面番号 1/3
会社名	
事業者名	徳島県 南部総合振興局 県土整備部(阿南)


平面図

S=1:1000



仮設工詳細図

仮設道路
S=1:50

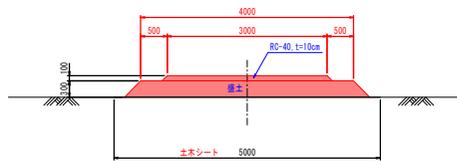

1.0m当り

名称	規格	単位	数量
盛土	土砂	m ²	1.29
敷砕石	RC-40, t=10cm	m ²	3.10
土木シート		m ²	5.00

野尻川

当初設計図面


工事名	R7阿土 加茂谷川他 阿南・加茂他 河川維持業務		
路線名等	加茂谷川他		
工事箇所	阿南市加茂町カハヤ他		
図面名	平面図、仮設工詳細図		
縮尺	図示	図面番号	2/3
会社名			
事業者名	徳島県 南部総合振興局 県土整備部<阿南>		

横断図

S=1:50


NO. 1付近

掘削	1.8
除草	3.2

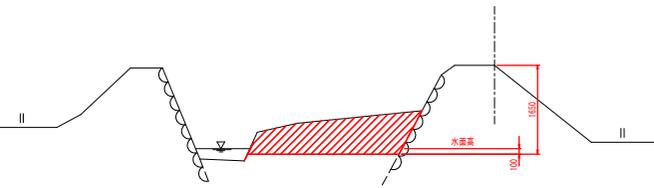

6+6.30
(+11.0)


掘削	1.2
除草	2.3

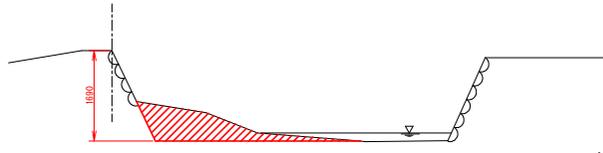

DL=7.000

10+8.00
(+90.0)


掘削	2.9
除草	4.3

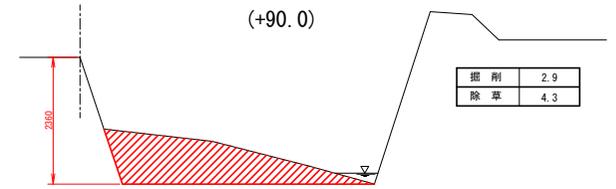

DL=7.000


NO. 3付近

掘削	2.1
除草	3.6

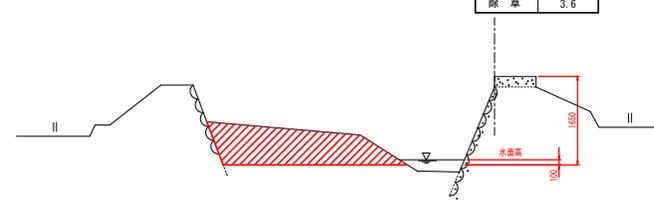

7+7.70
(+30.0)


掘削	0.6
除草	2.0

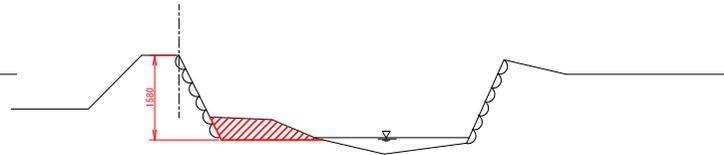

DL=7.000

10+18.00
(+100.0)


掘削	1.3
除草	1.9

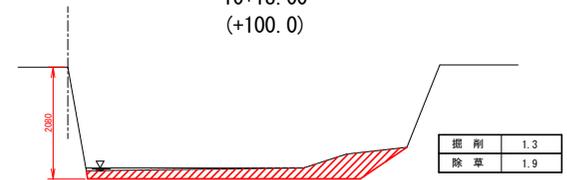

DL=7.000

8+8.00
(+50.0)


掘削	2.0
除草	3.3

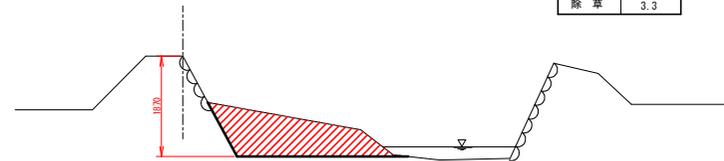

DL=7.000

11+13.00 (参考断面) ※未計上
(+115.0)

掘削	2.9
除草	4.3

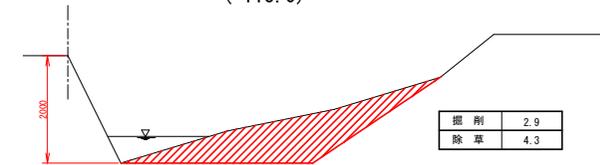

DL=8.000

5+15.30
(No. 0)


掘削	0.9
除草	4.2



DL=7.000

9+8.00
(+70.0)

掘削	2.3
除草	3.5

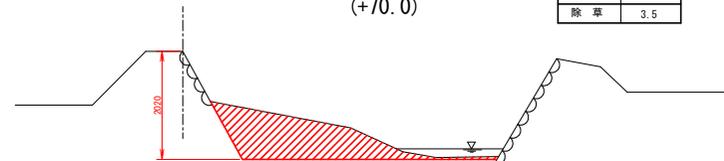

DL=7.000

野尻川

当初設計図面

工事名	R7阿土 加茂谷川他 阿南・加茂他 河川維持業務		
路線名等	加茂谷川他		
工事箇所	阿南市加茂町カハヤ他		
図面名	横断面		
縮尺	図示	図面番号	3/3
会社名			
事業者名	徳島県 南部総合振興局 県土整備部<阿南>		