


補修一般図 S=1:500


側面図

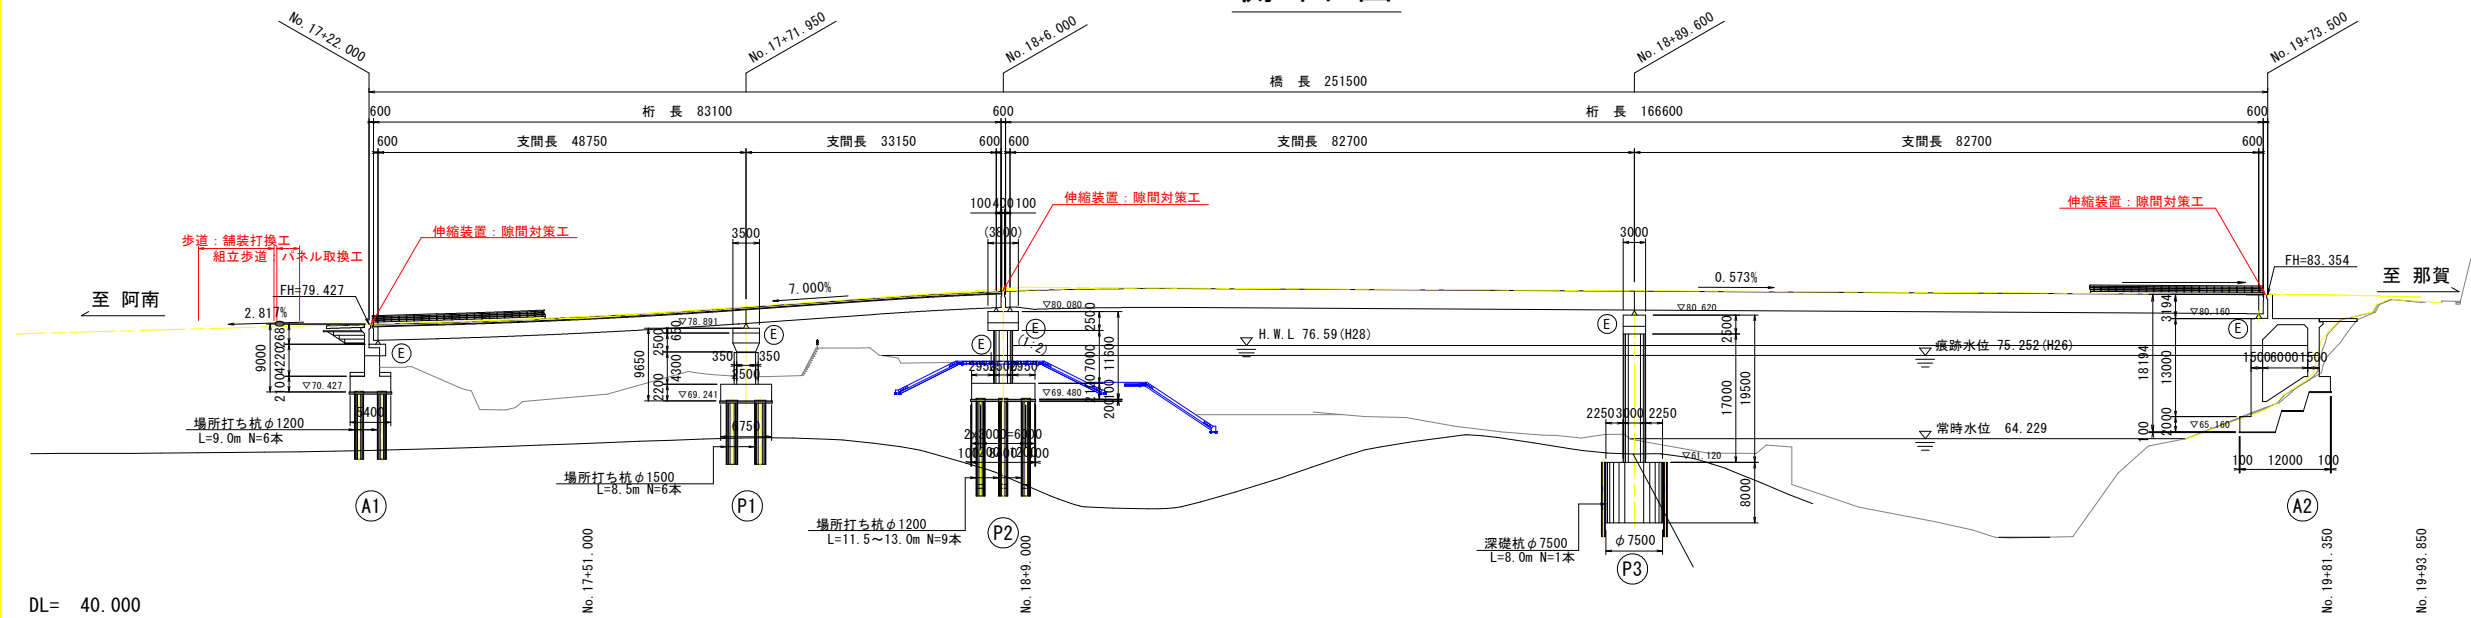

DL= 40.000

勾 配																								
計画高	78.807	78.975	79.218	79.371	79.976	80.408	80.937	82.241	82.274	83.559	84.084	84.164	84.126	84.012	83.897	83.783	83.668	83.554	83.439	83.338	83.277	83.206	83.005	
測 点	No. 17	KA. 1-2	KA. 2-1	NO. 17-20	NO. 17-40	KE. 2-1	NO. 17-60	KE. 2-2 NO. 17-80		No. 18	KA. 2-2	NO. 18-20	NO. 18-40	NO. 18-60	NO. 18-80	No. 19	NO. 19-20	NO. 19-40	NO. 19-60	BC. 3	NO. 19-80	SP. 3	EC. 3	

平面図

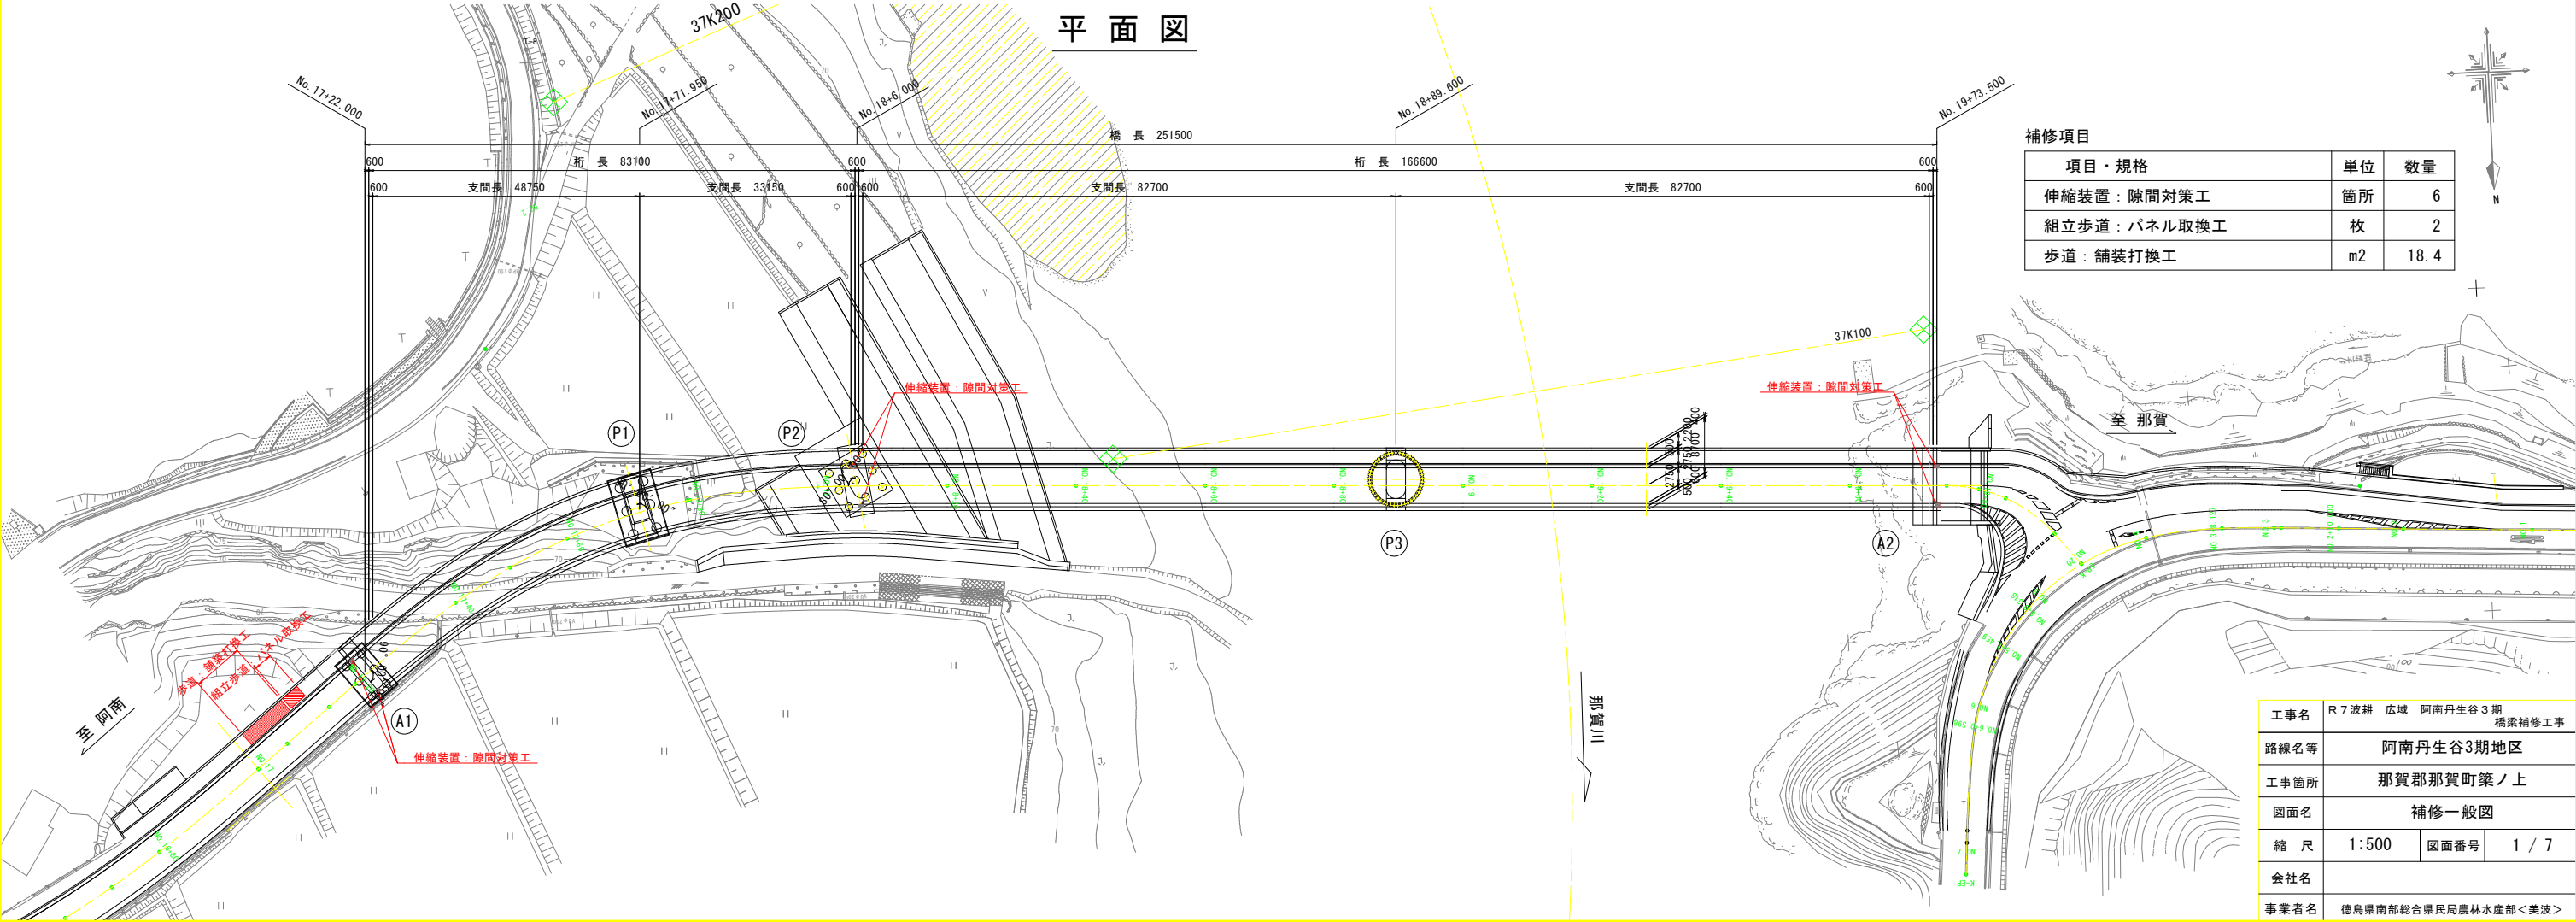


補修項目		
項目・規格	単位	数量
伸縮装置：隙間対策工	箇所	6
組立歩道：パネル取換工	枚	2
歩道：舗装打換工	m2	18.4

工事名	R7波耕 広域 阿南丹生谷3期 橋梁補修工事		
路線名等	阿南丹生谷3期地区		
工事箇所	那賀郡那賀町築ノ上		
図面名	補修一般図		
縮尺	1:500	図面番号	1 / 7
会社名			
事業者名	徳島県南部総合県民局農林水産部<美波>		

伸縮装置対策図(その1) S=1:30

金物設置図
A1橋台

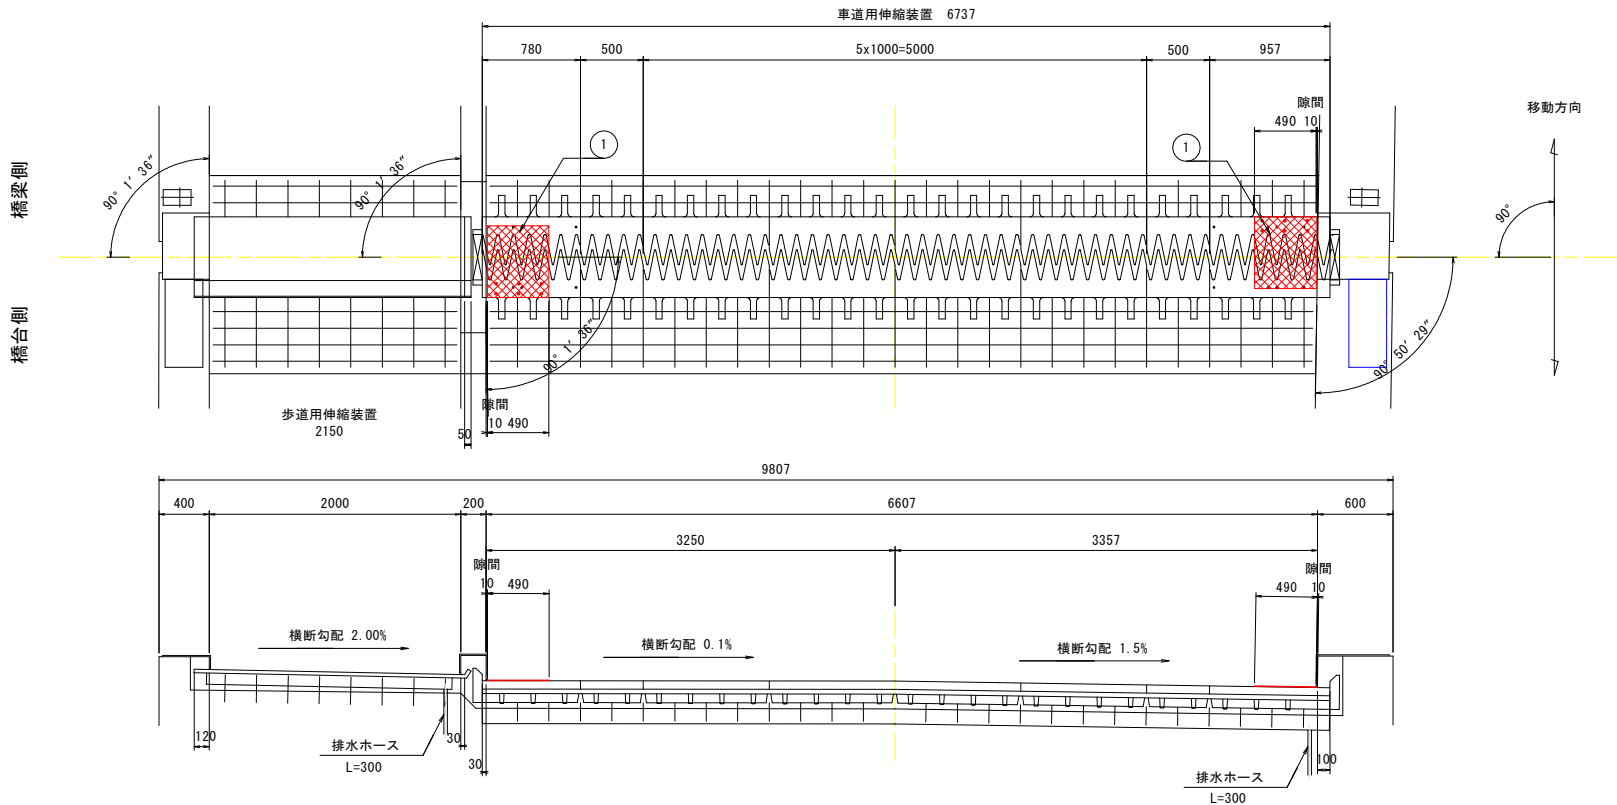


材 料 表 (1箇所当たり) x1式					
番号	名称	材質	単位	数量	記事
1	路肩部カバー	SS材(溶融亜鉛めっき)	枚	2	CPL-6x490x570
2	皿ねじ	SS材(亜鉛めっき)	個	12	M10x25

設 計 条 件	
温度範囲	-10℃~+40℃
温度変化伸縮量	24.9mm
地震時移動量	±44.3mm


注記
・路肩カバーの固定ボルトは車両進行方向の手前側とする

車道用伸縮装置断面図 S=1:10

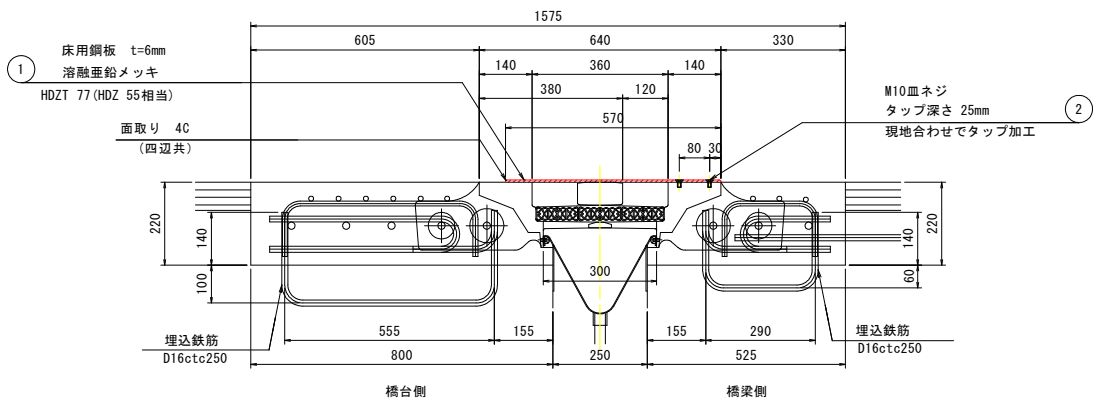


※固定ボルトは車両進行方向の手前側とする


皿モミ断面図 S=1:1

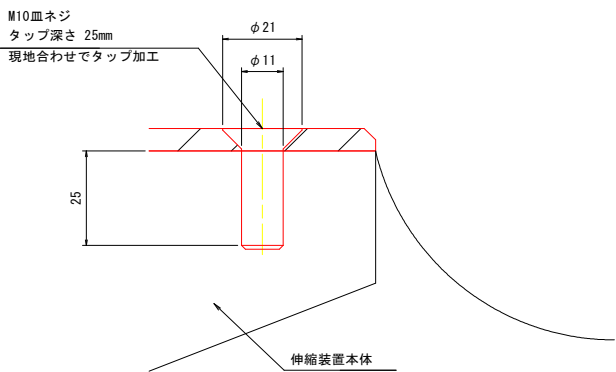

路肩カバー詳細図 S=1:10

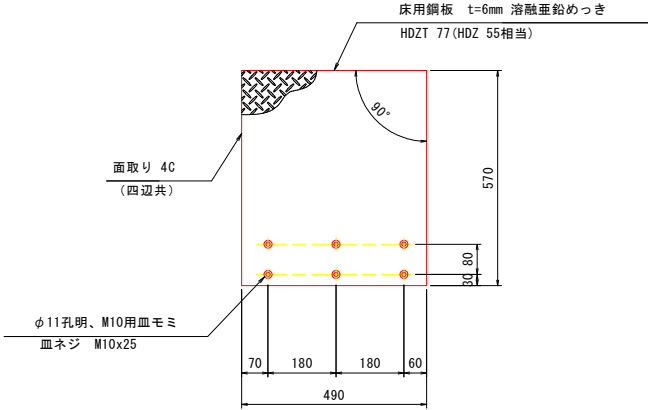


配置図 S=1:500

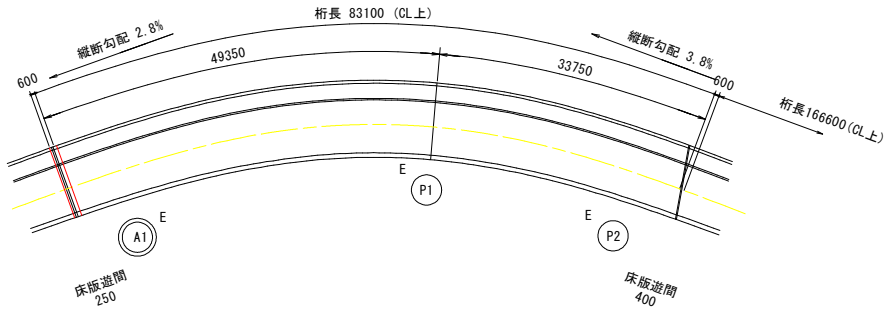


工事名	R7波耕 広域 阿南丹生谷3期 橋梁補修工事		
路線名等	阿南丹生谷3期地区		
工事箇所	那賀郡那賀町築ノ上		
図面名	伸縮装置対策図(その1)		
縮 尺	1:30	図面番号	2 / 7
会社名			
事業者名	徳島県南部総合県民局農林水産部<美波>		

金物設置図

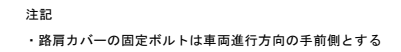

路肩カバー詳細図 S=1:10

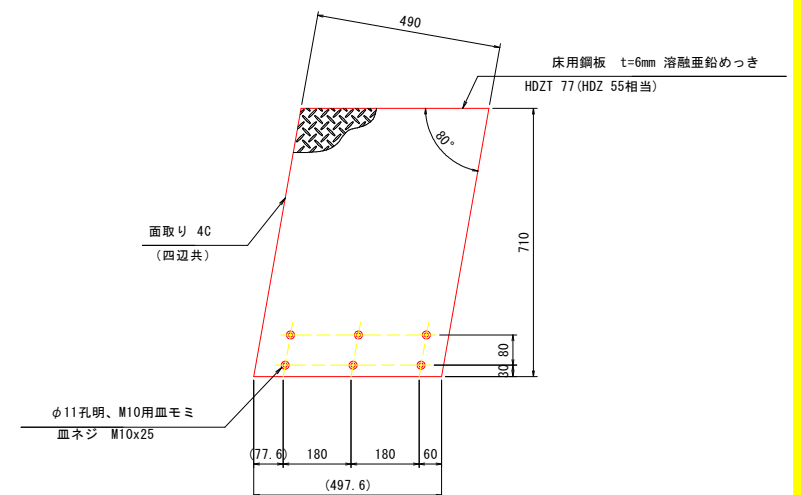


工事名	R7波耕 広域 阿南丹生谷3期 橋梁補修工事		
路線名等	阿南丹生谷3期地区		
工事箇所	那賀郡那賀町築ノ上		
図面名	伸縮装置対策図(その2)		
縮 尺	1:30	図面番号	3 / 7
会社名			
事業者名	徳島県南部総合農林局農林水産部<美波>		

伸縮装置対策図(その3) S=1:30

A2橋台

金物設置図

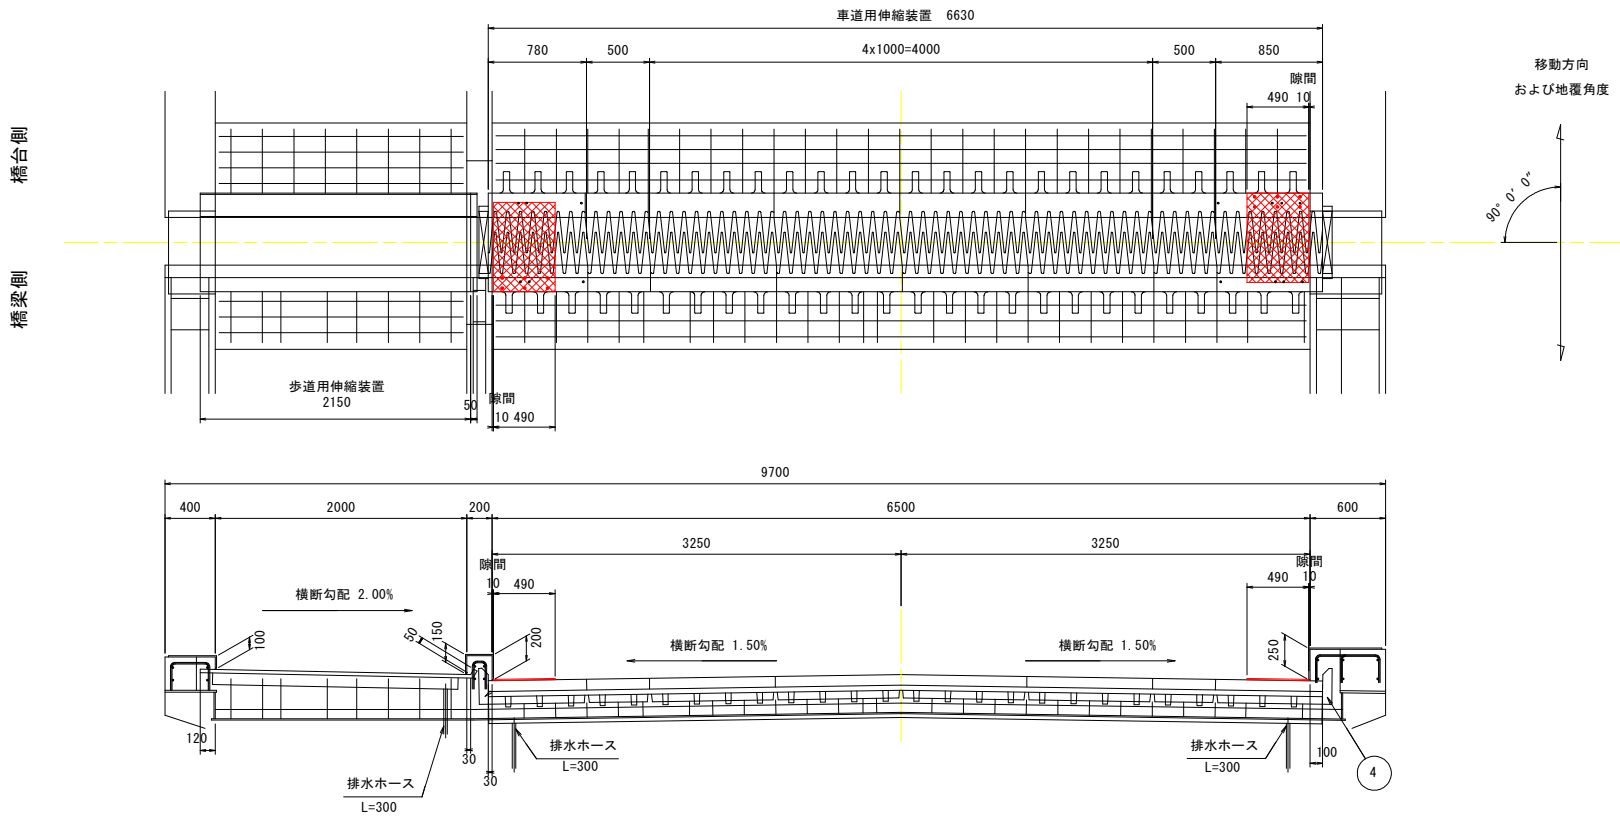


材 料 表 (1箇所当たり) x1式					
番号	名称	材質	単位	数量	記事
1	路肩部カバー	SS材(溶融亜鉛めっき)	枚	2	CPL-6x490x710
2	皿ねじ	SS材(亜鉛めっき)	個	12	M10x25

設 計 条 件	
温度範囲	-10° C ~ +50° C
温度変化伸縮量	70.0mm
地震時移動量	±49.4mm


注記
・路肩カバーの固定ボルトは車両進行方向の手前側とする

車道用伸縮装置断面図 S=1:10

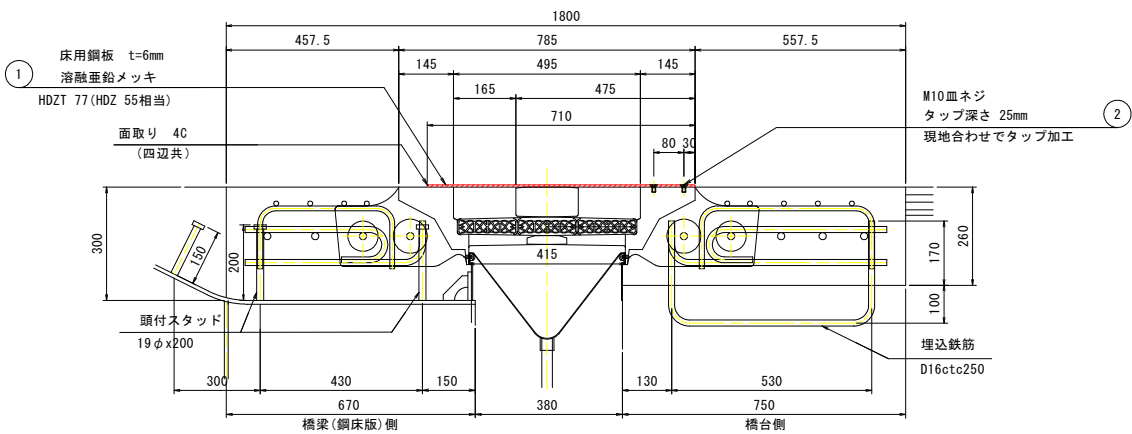


※固定ボルトは車両進行方向の手前側とする


皿ネジ断面図 S=1:1

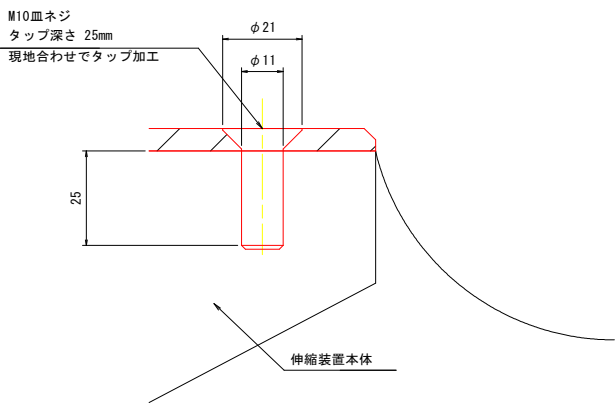

路肩カバー詳細図 S=1:10

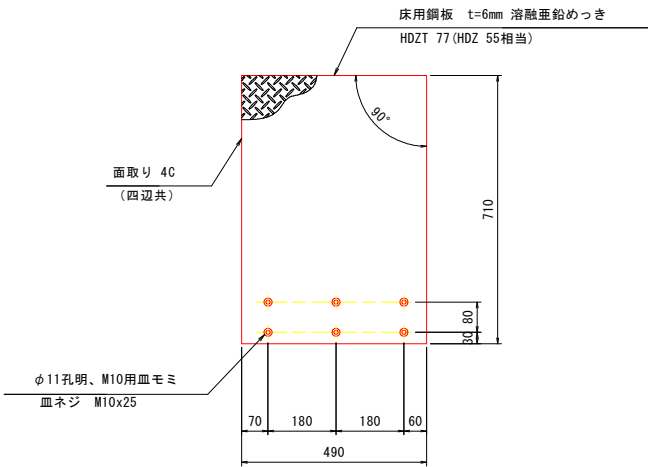


配置図 S=1:500

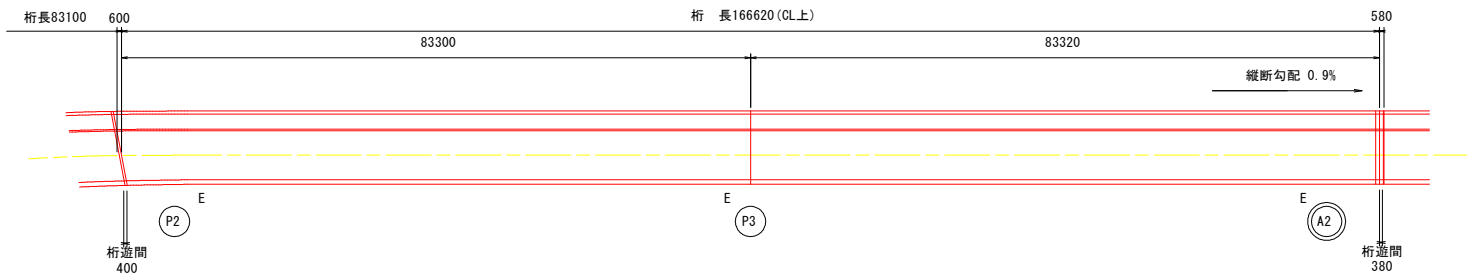


工事名	R7波耕 広域 阿南丹生谷3期 橋梁補修工事		
路線名等	阿南丹生谷3期地区		
工事箇所	那賀郡那賀町築ノ上		
図面名	伸縮装置対策図(その3)		
縮 尺	1:30	図面番号	4 / 7
会社名			
事業者名	徳島県南部総合県民局農林水産部<美波>		

組立歩道取換図

割付図 S=1:100

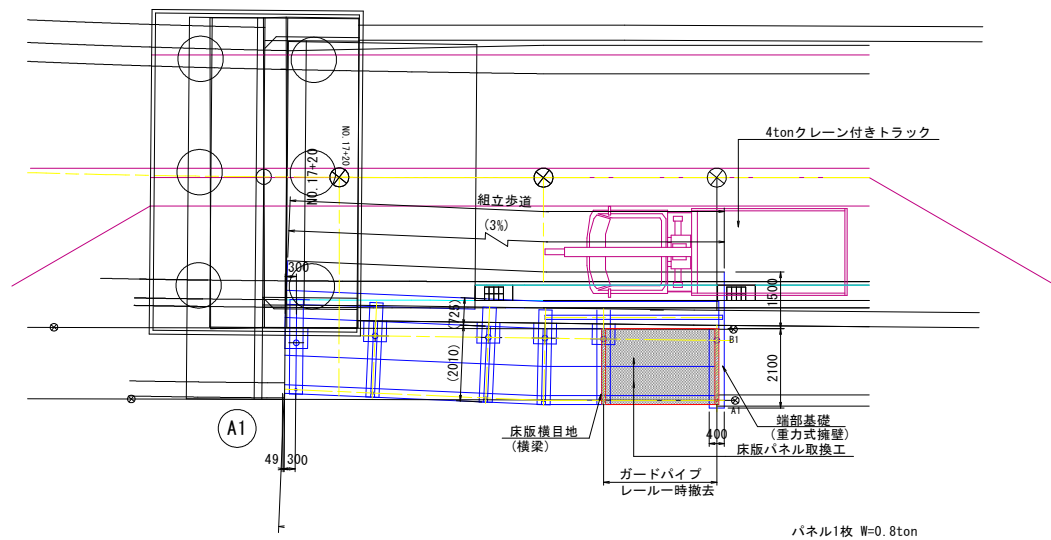


取 換 前

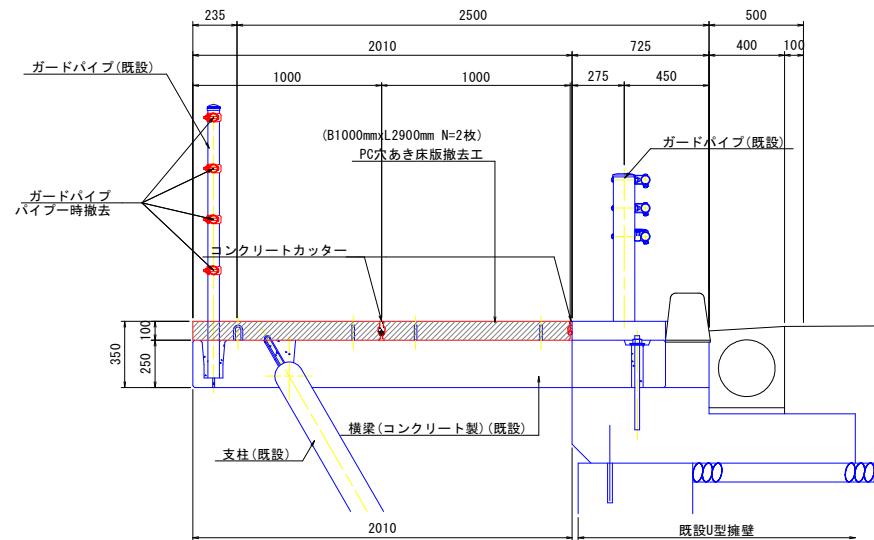


断面図 S=1:20

取	換	後
1	2	3
4	5	6
7	8	9
364	365	366
367		

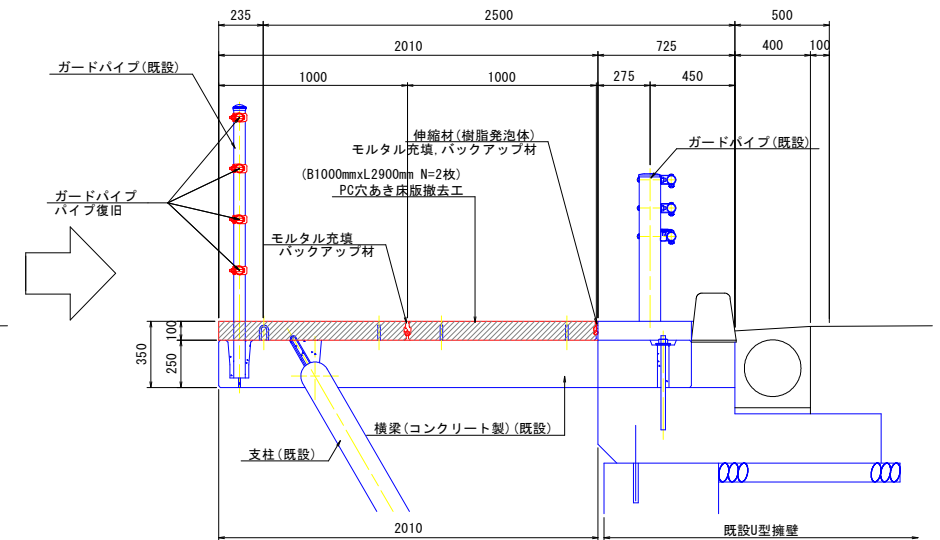


端部基礎詳細図


断面図 S=1:10

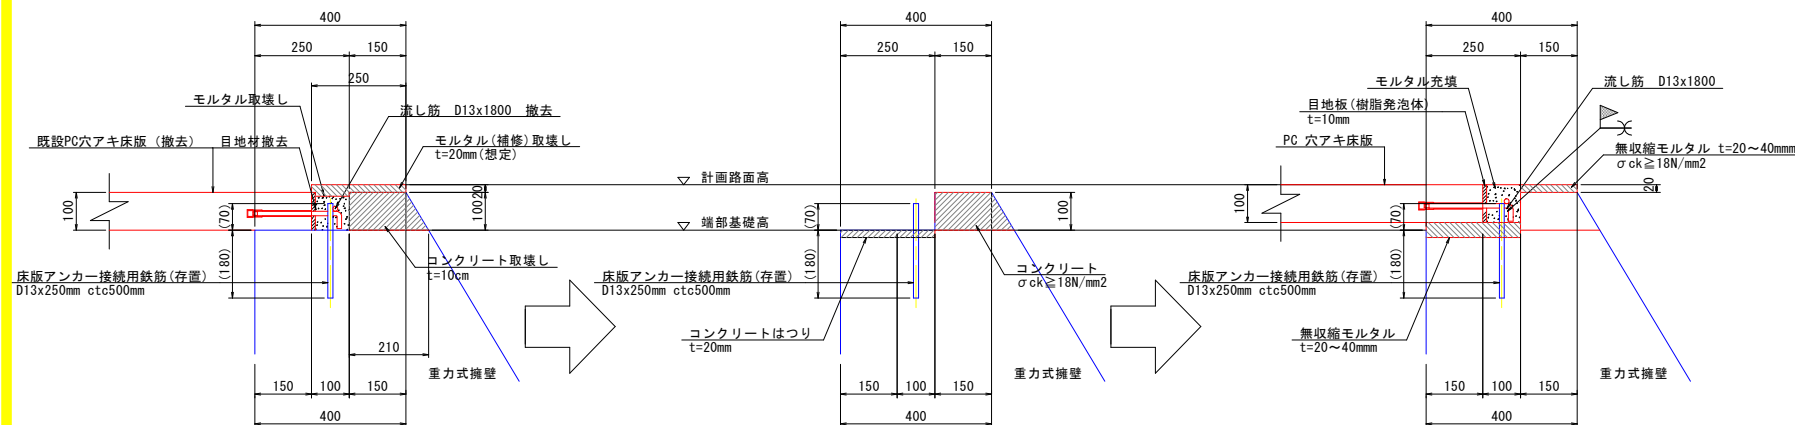

床版横目地詳細図 S=1:10

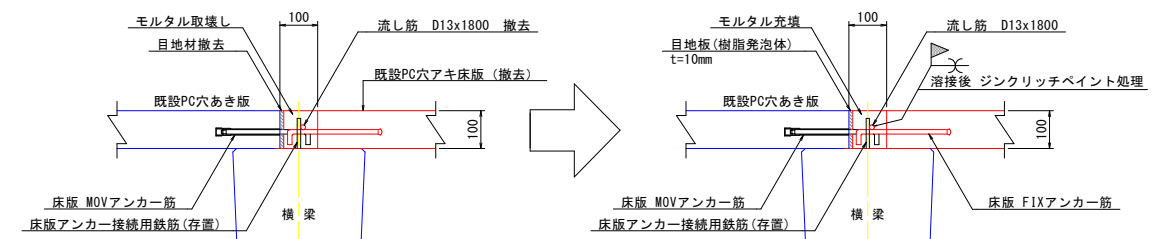

平面図 S=1:20

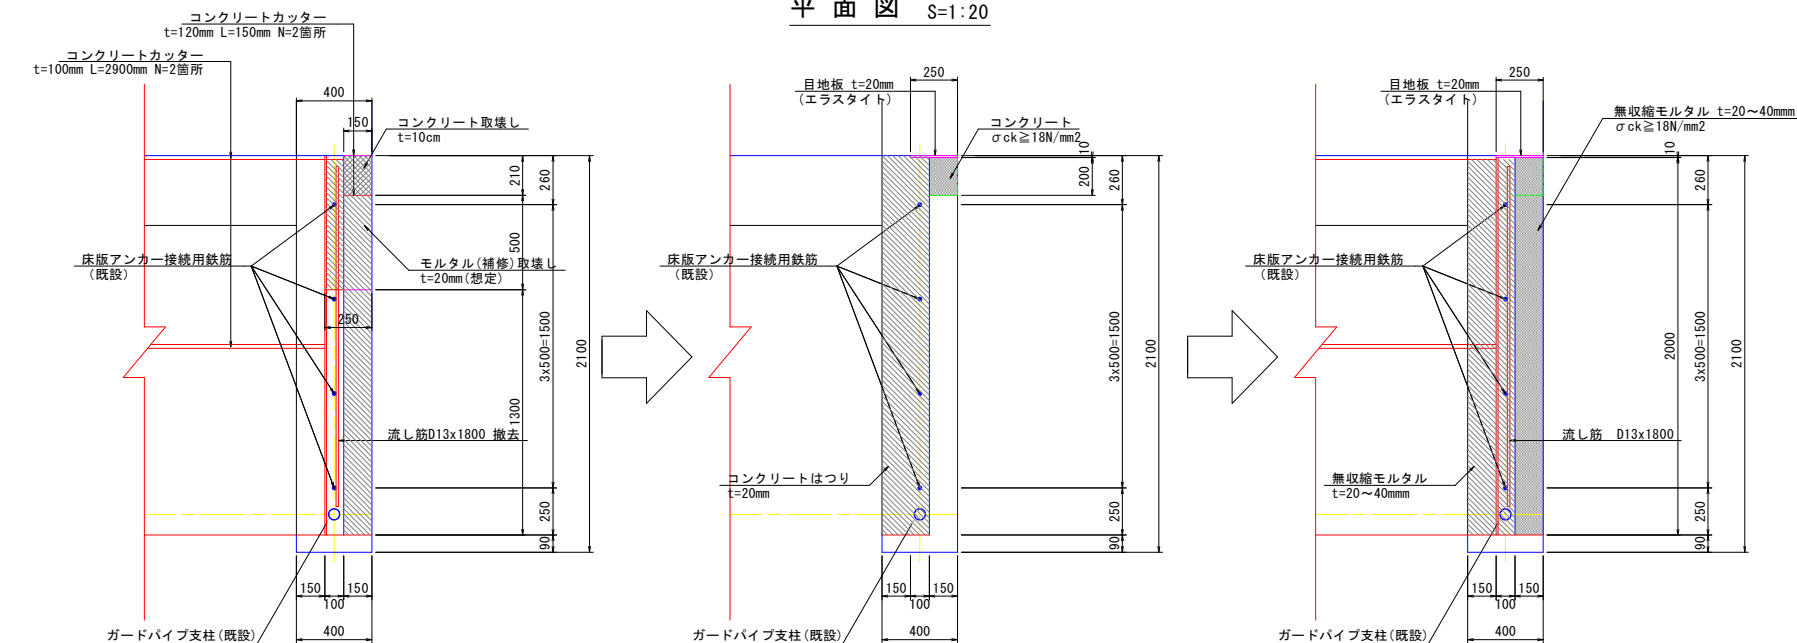

【施工手順】


1. ガードパイプ（パイプのみ）撤去
2. 床版パネル継ぎ目部および擁壁上部部をコンクリートカッターで切断
3. 目地部モルタル・擁壁上部部取除し
（既設アンカー・ガードパイプ支柱に損傷がないように注意）
4. 既設床版パネルにワイヤーを通してフックをかけ、クレーン付きトラックで撤去
5. 所定の高さに基礎部の高さを調整
（コンクリートはつり・無収縮モルタル打設）
6. クレーン付きトラックで新規床版パネル設置
7. 通し鉄筋を配置し、床版パネル継ぎ目部・擁壁上部部に無収縮モルタル打設
8. ガードパイプ復旧

注) 1. 現地寸法を確認の上、部材寸法を決定すること。
2. 事前に擁壁・組立歩道の仕上がり高さを実測し、中間支点基礎、重力式擁壁天端高さ
と調整して、パネル設置高を決定すること。
3. 取壊し・撤去時に存置する部材に損傷を与えないよう施工を行うこと。

工事名	R7波耕 広域 阿南丹生谷3期 橋梁補修工事		
路線名等	阿南丹生谷3期地区		
工事箇所	那賀郡那賀町築ノ上		
図面名	組立歩道取換図		
縮 尺	図 示	図面番号	5 / 7
会社名			
事業者名	徳島県南部総合振興局農林水産部<美波>		


舗装補修図 S=1:100

平面图

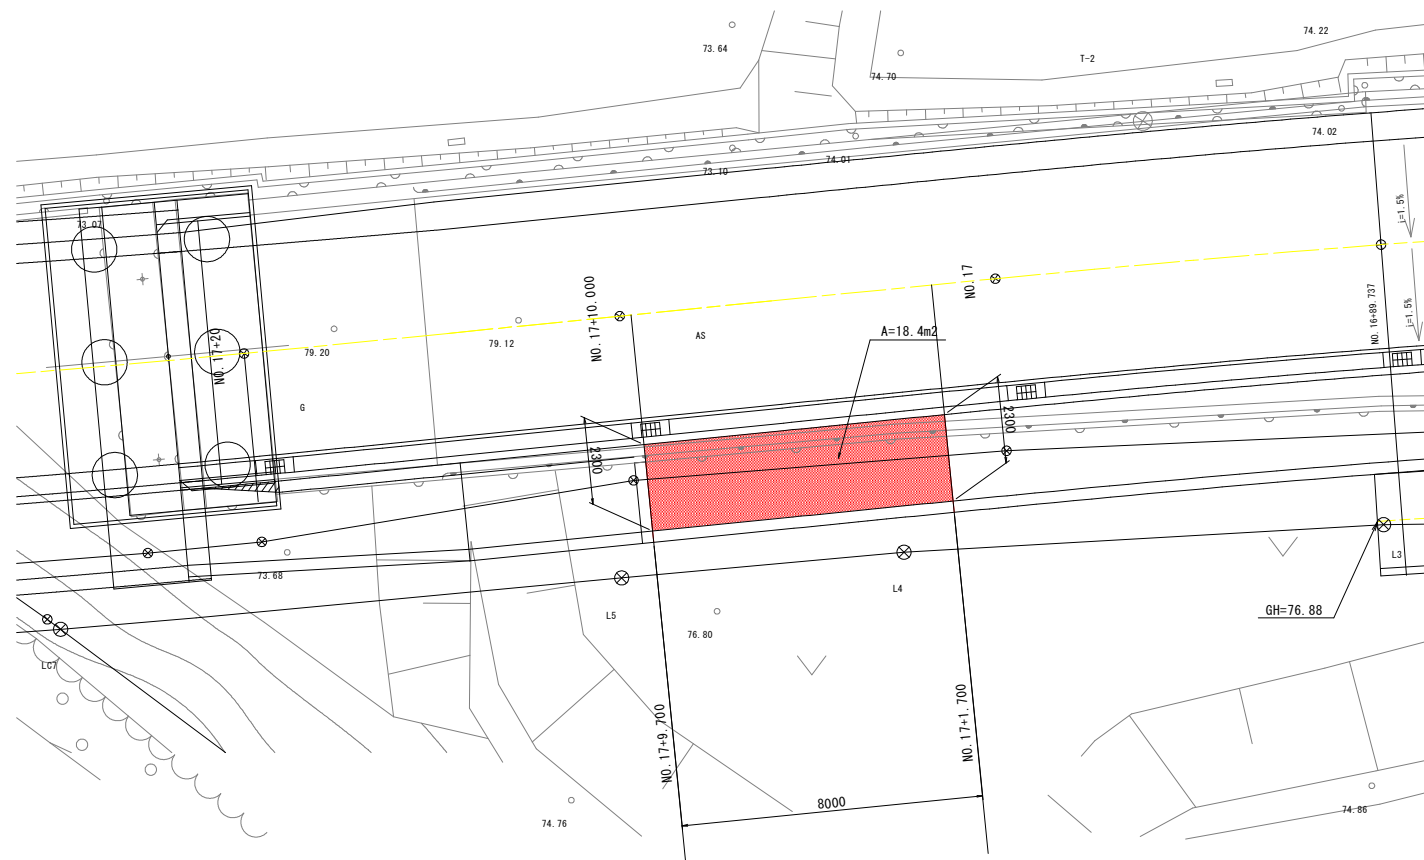


横断図

NO. 17

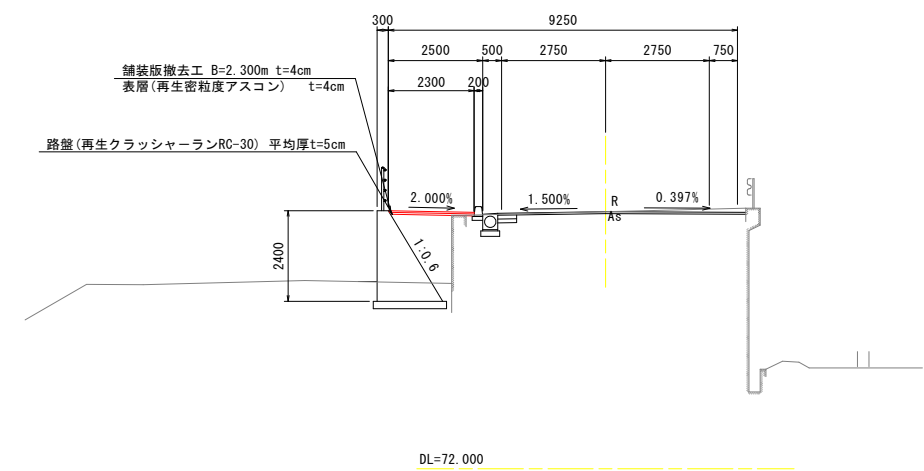

歩道舗装 S=1:10

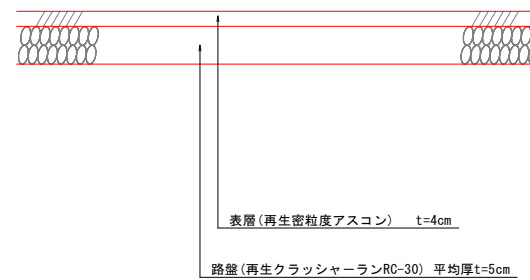


- 注) 1. 現地を確認の上、施工寸法を決定すること。
2. 表層舗装撤去後、不陸が大きい場合には不陸調整を行うこと。
3. 不陸調整は、路盤用砕石の敷き均しにより行うものとする。
当初数量は平均厚さ $t=5\text{cm}$ とする。


工事名	R7波耕 広域 阿南丹生谷3期 橋梁補修工事		
路線名等	阿南丹生谷3期地区		
工事箇所	那賀郡那賀町築ノ上		
図面名	舗装補修図		
縮 尺	1:100	図面番号	6 / 7
会社名			
事業者名	徳島県南部総合農政局農林水産部<美波>		

施工計画図


側面図 S=1:100

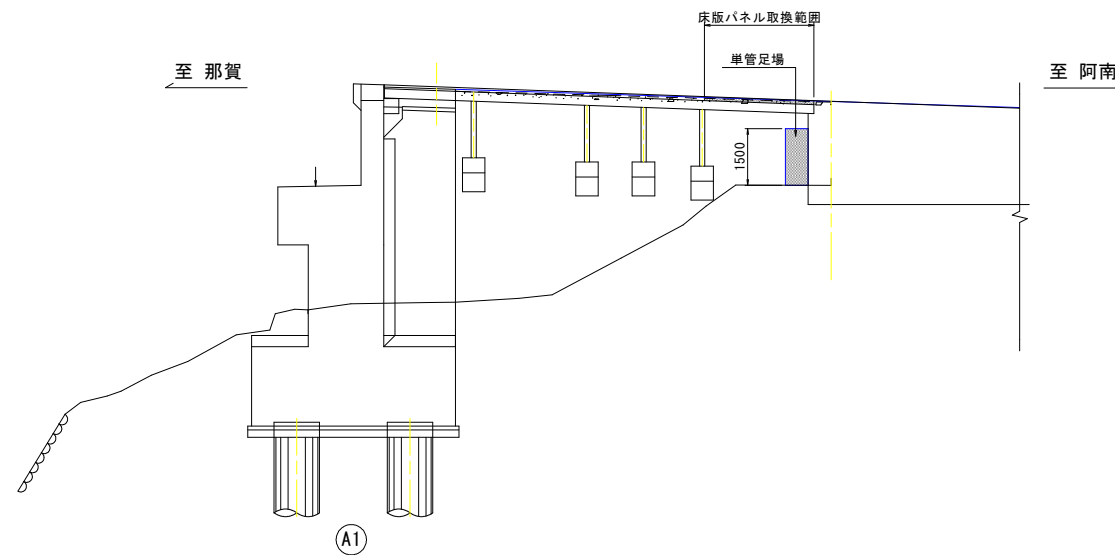

上部工断面図 S=1:60

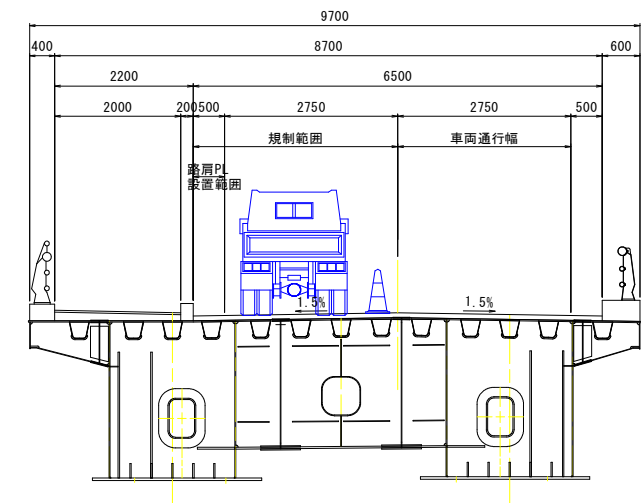

平面图 S=1:500

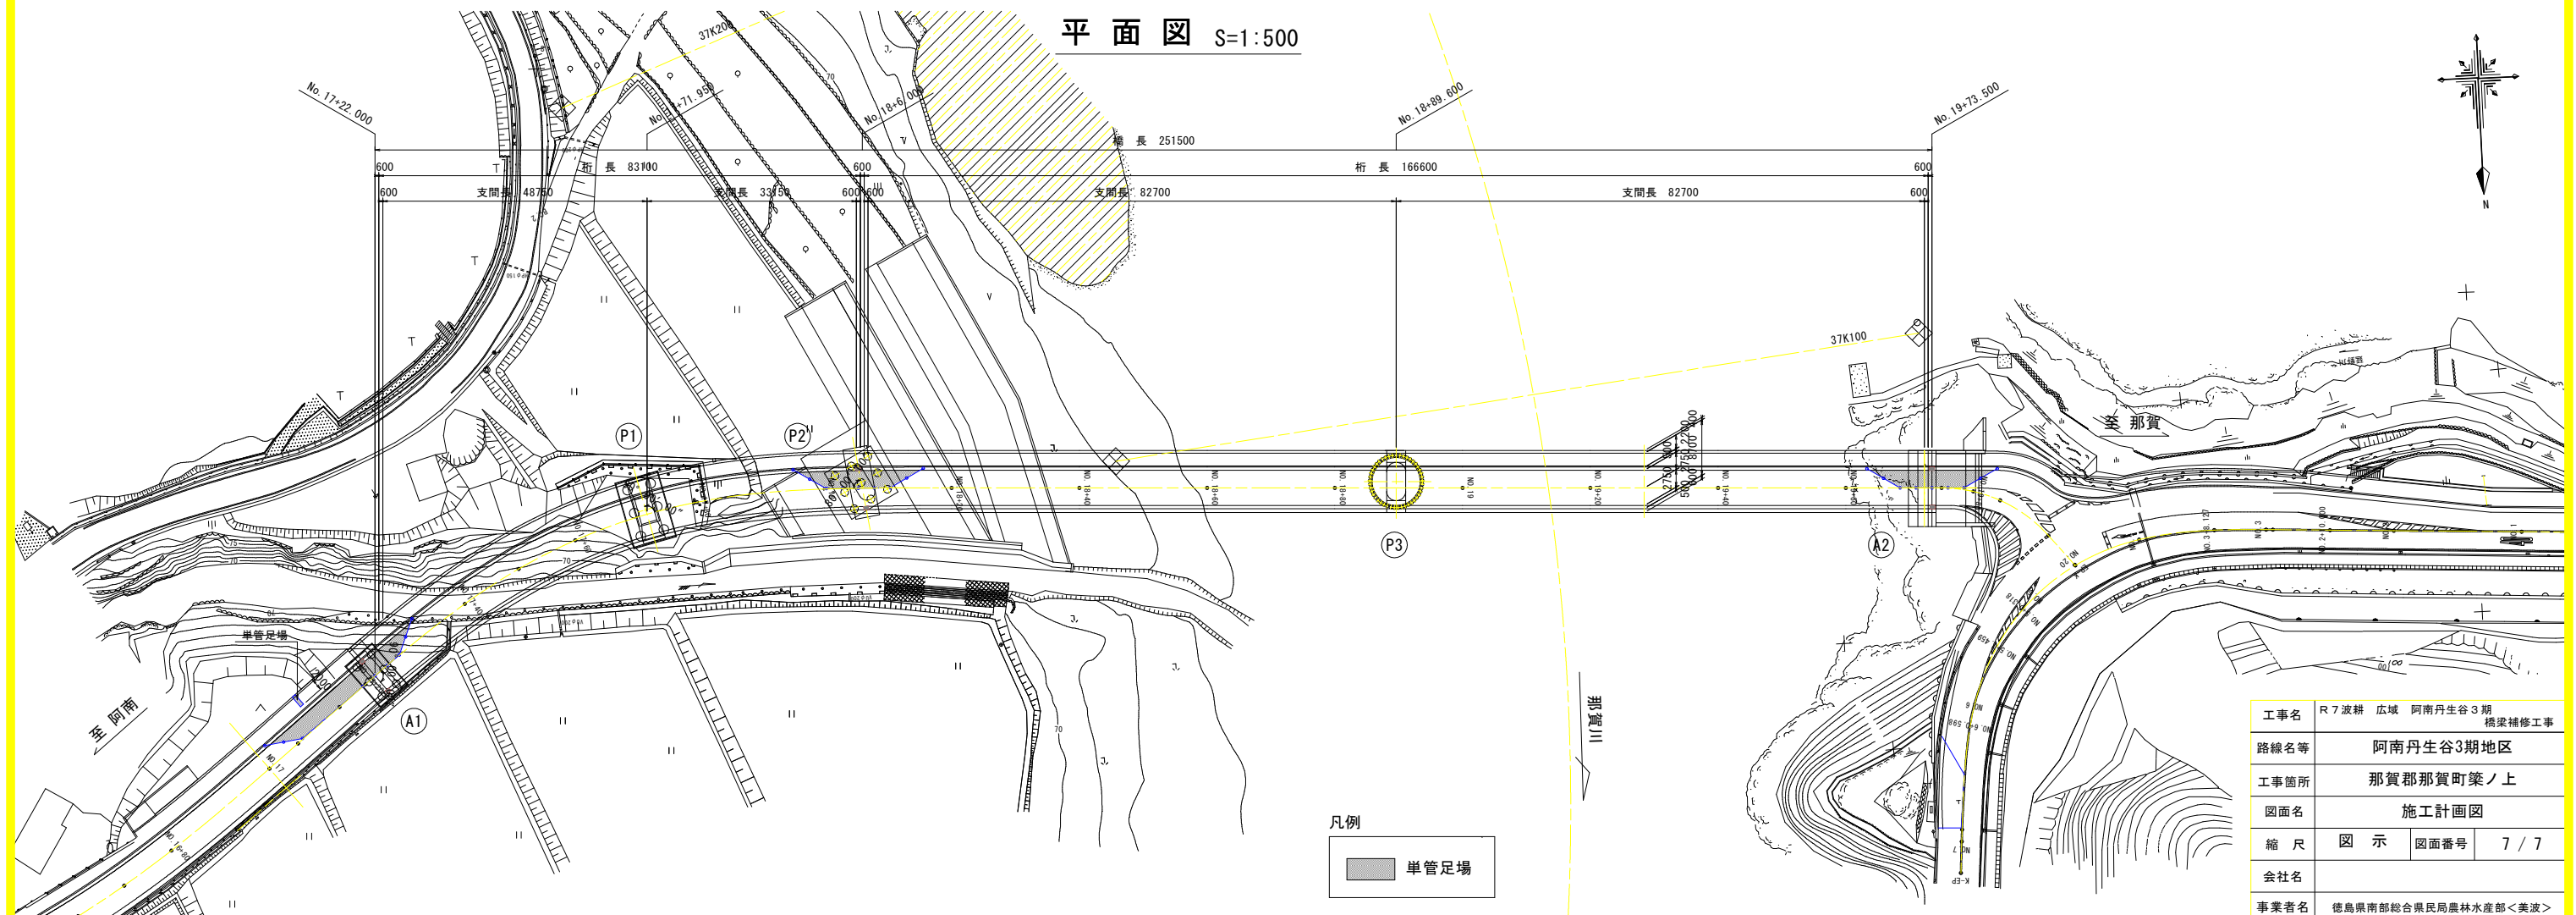

工事名	R7波耕 広域 阿南丹生谷3期 橋梁補修工事		
路線名等	阿南丹生谷3期地区		
工事箇所	那賀郡那賀町築ノ上		
図面名	施工計画図		
縮尺	図示	図面番号	7 / 7
会社名			
事業者名	徳島県南部総合農政局農林水産部<美波>		