


平面図

1/2500


桑野川

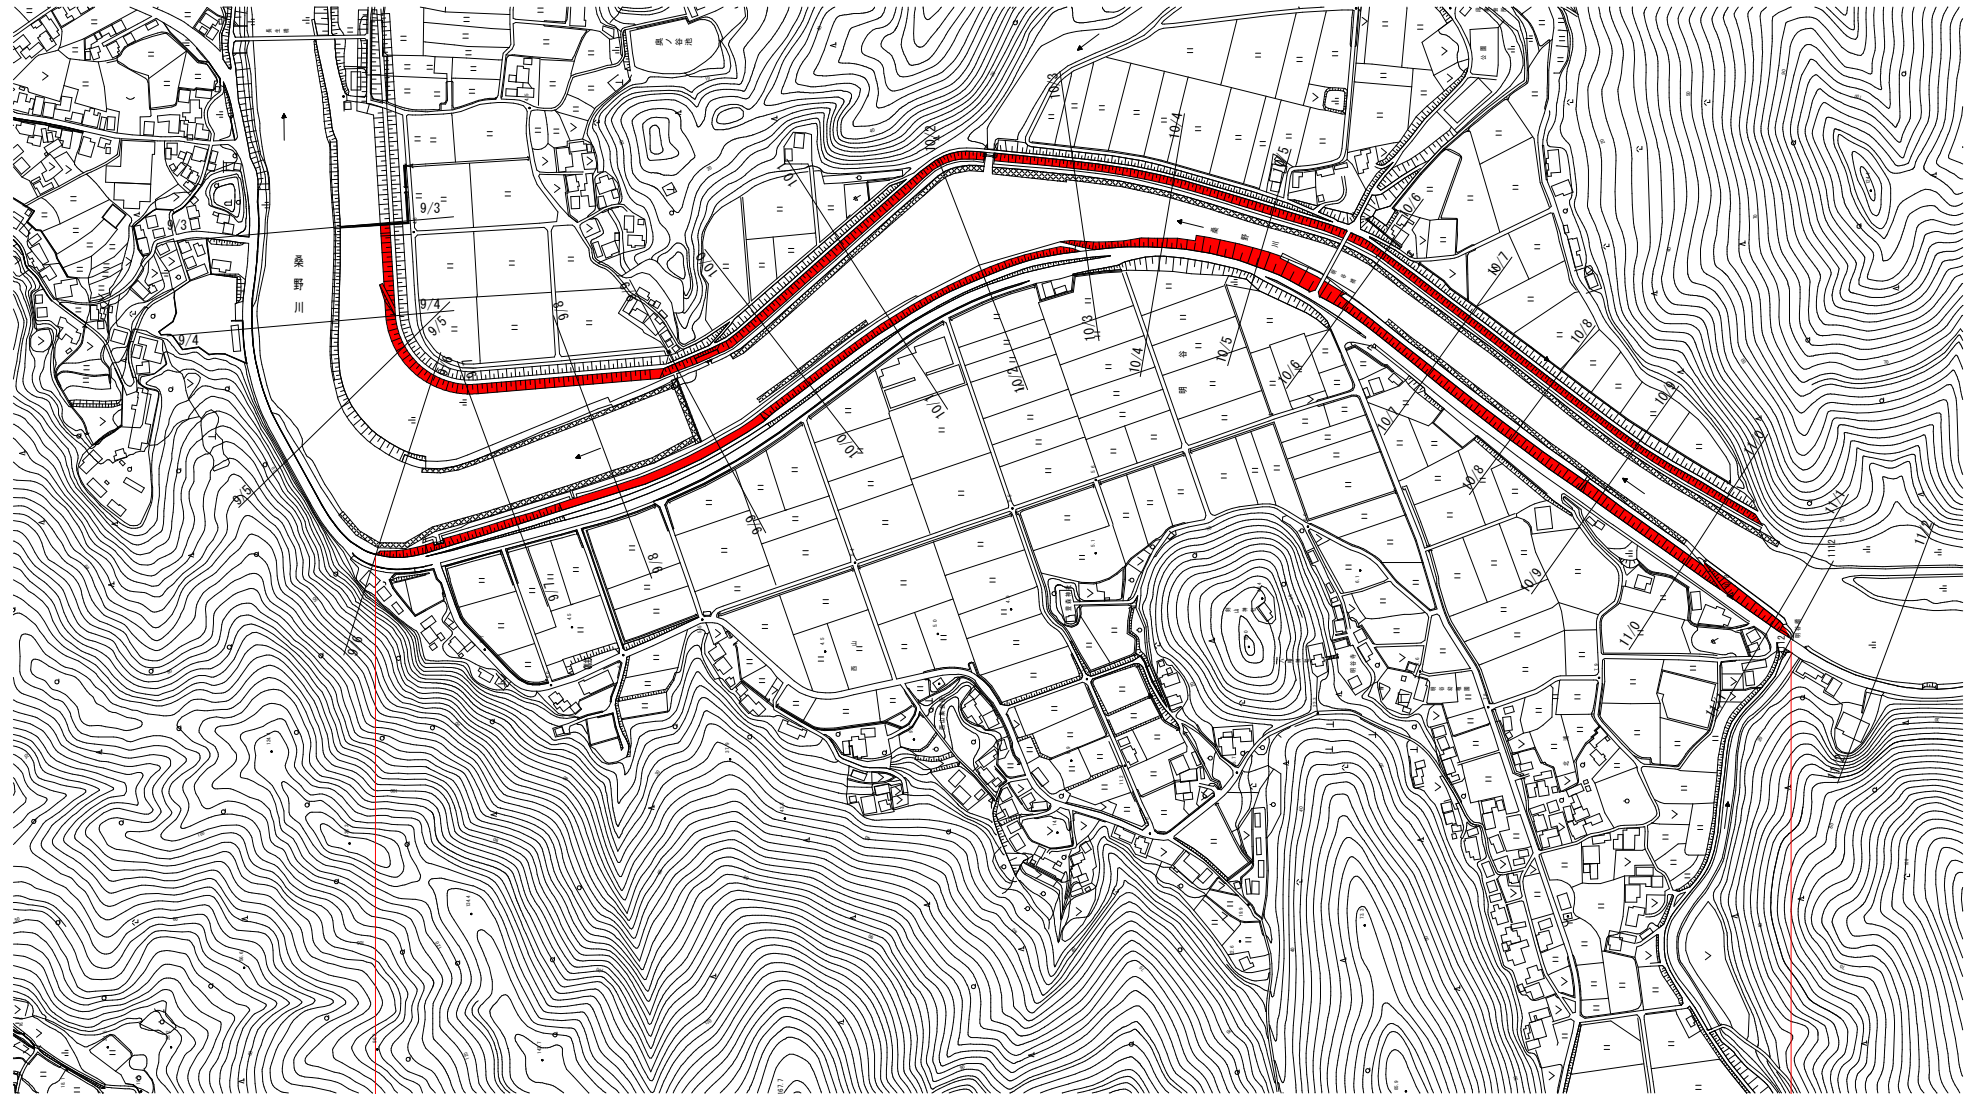

施行延長 L=1,600m

当初設計図面

業務名	R7阿土 桑野川 阿南・長生 河川維持業務		
路線名等	桑野川		
業務箇所	阿南市長生町岩ノ端他		
図面名	平面図		
縮尺	図示	図面番号	1 / 2
会社名			
事業者名	南都総合農政局農土整備部 (阿南)		

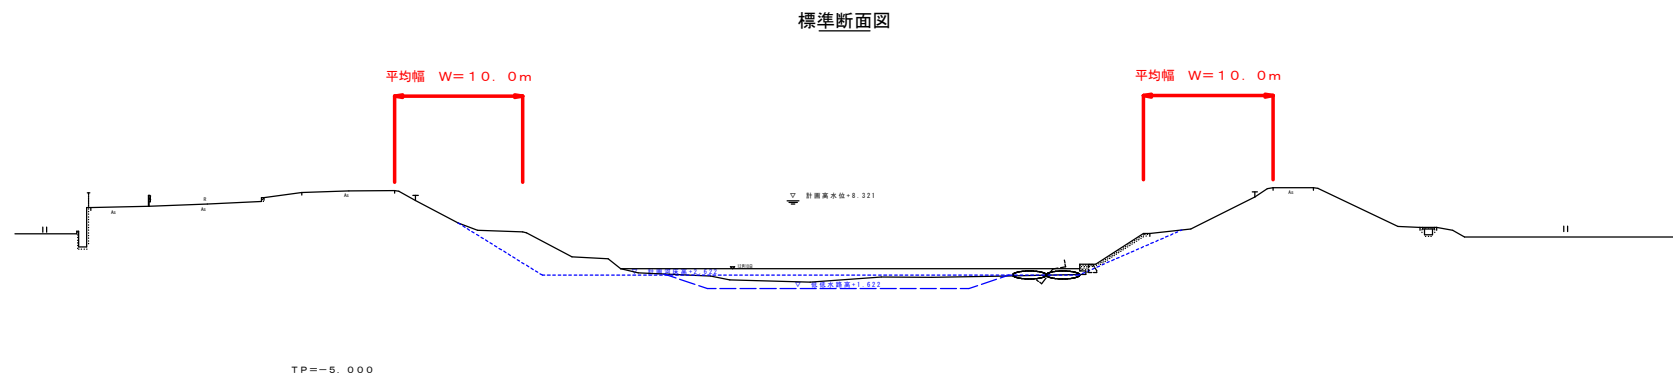

$$1600\text{m} \times 2 \text{ (兩岸分)} \times 10\text{m} = 32000\text{m}^2$$

当初設計図面

業務名	R7阿土・桑野川・阿南・長生 河川維持業務		
路線名等	桑野川		
業務箇所	阿南市長生町近ノ脇他		
図面名	標準断面図		
縮尺	—	図面番号	2 / 2
会社名			
事業者名	南部総合県民局県土整備部 (阿南)		