


平面図

1/2500

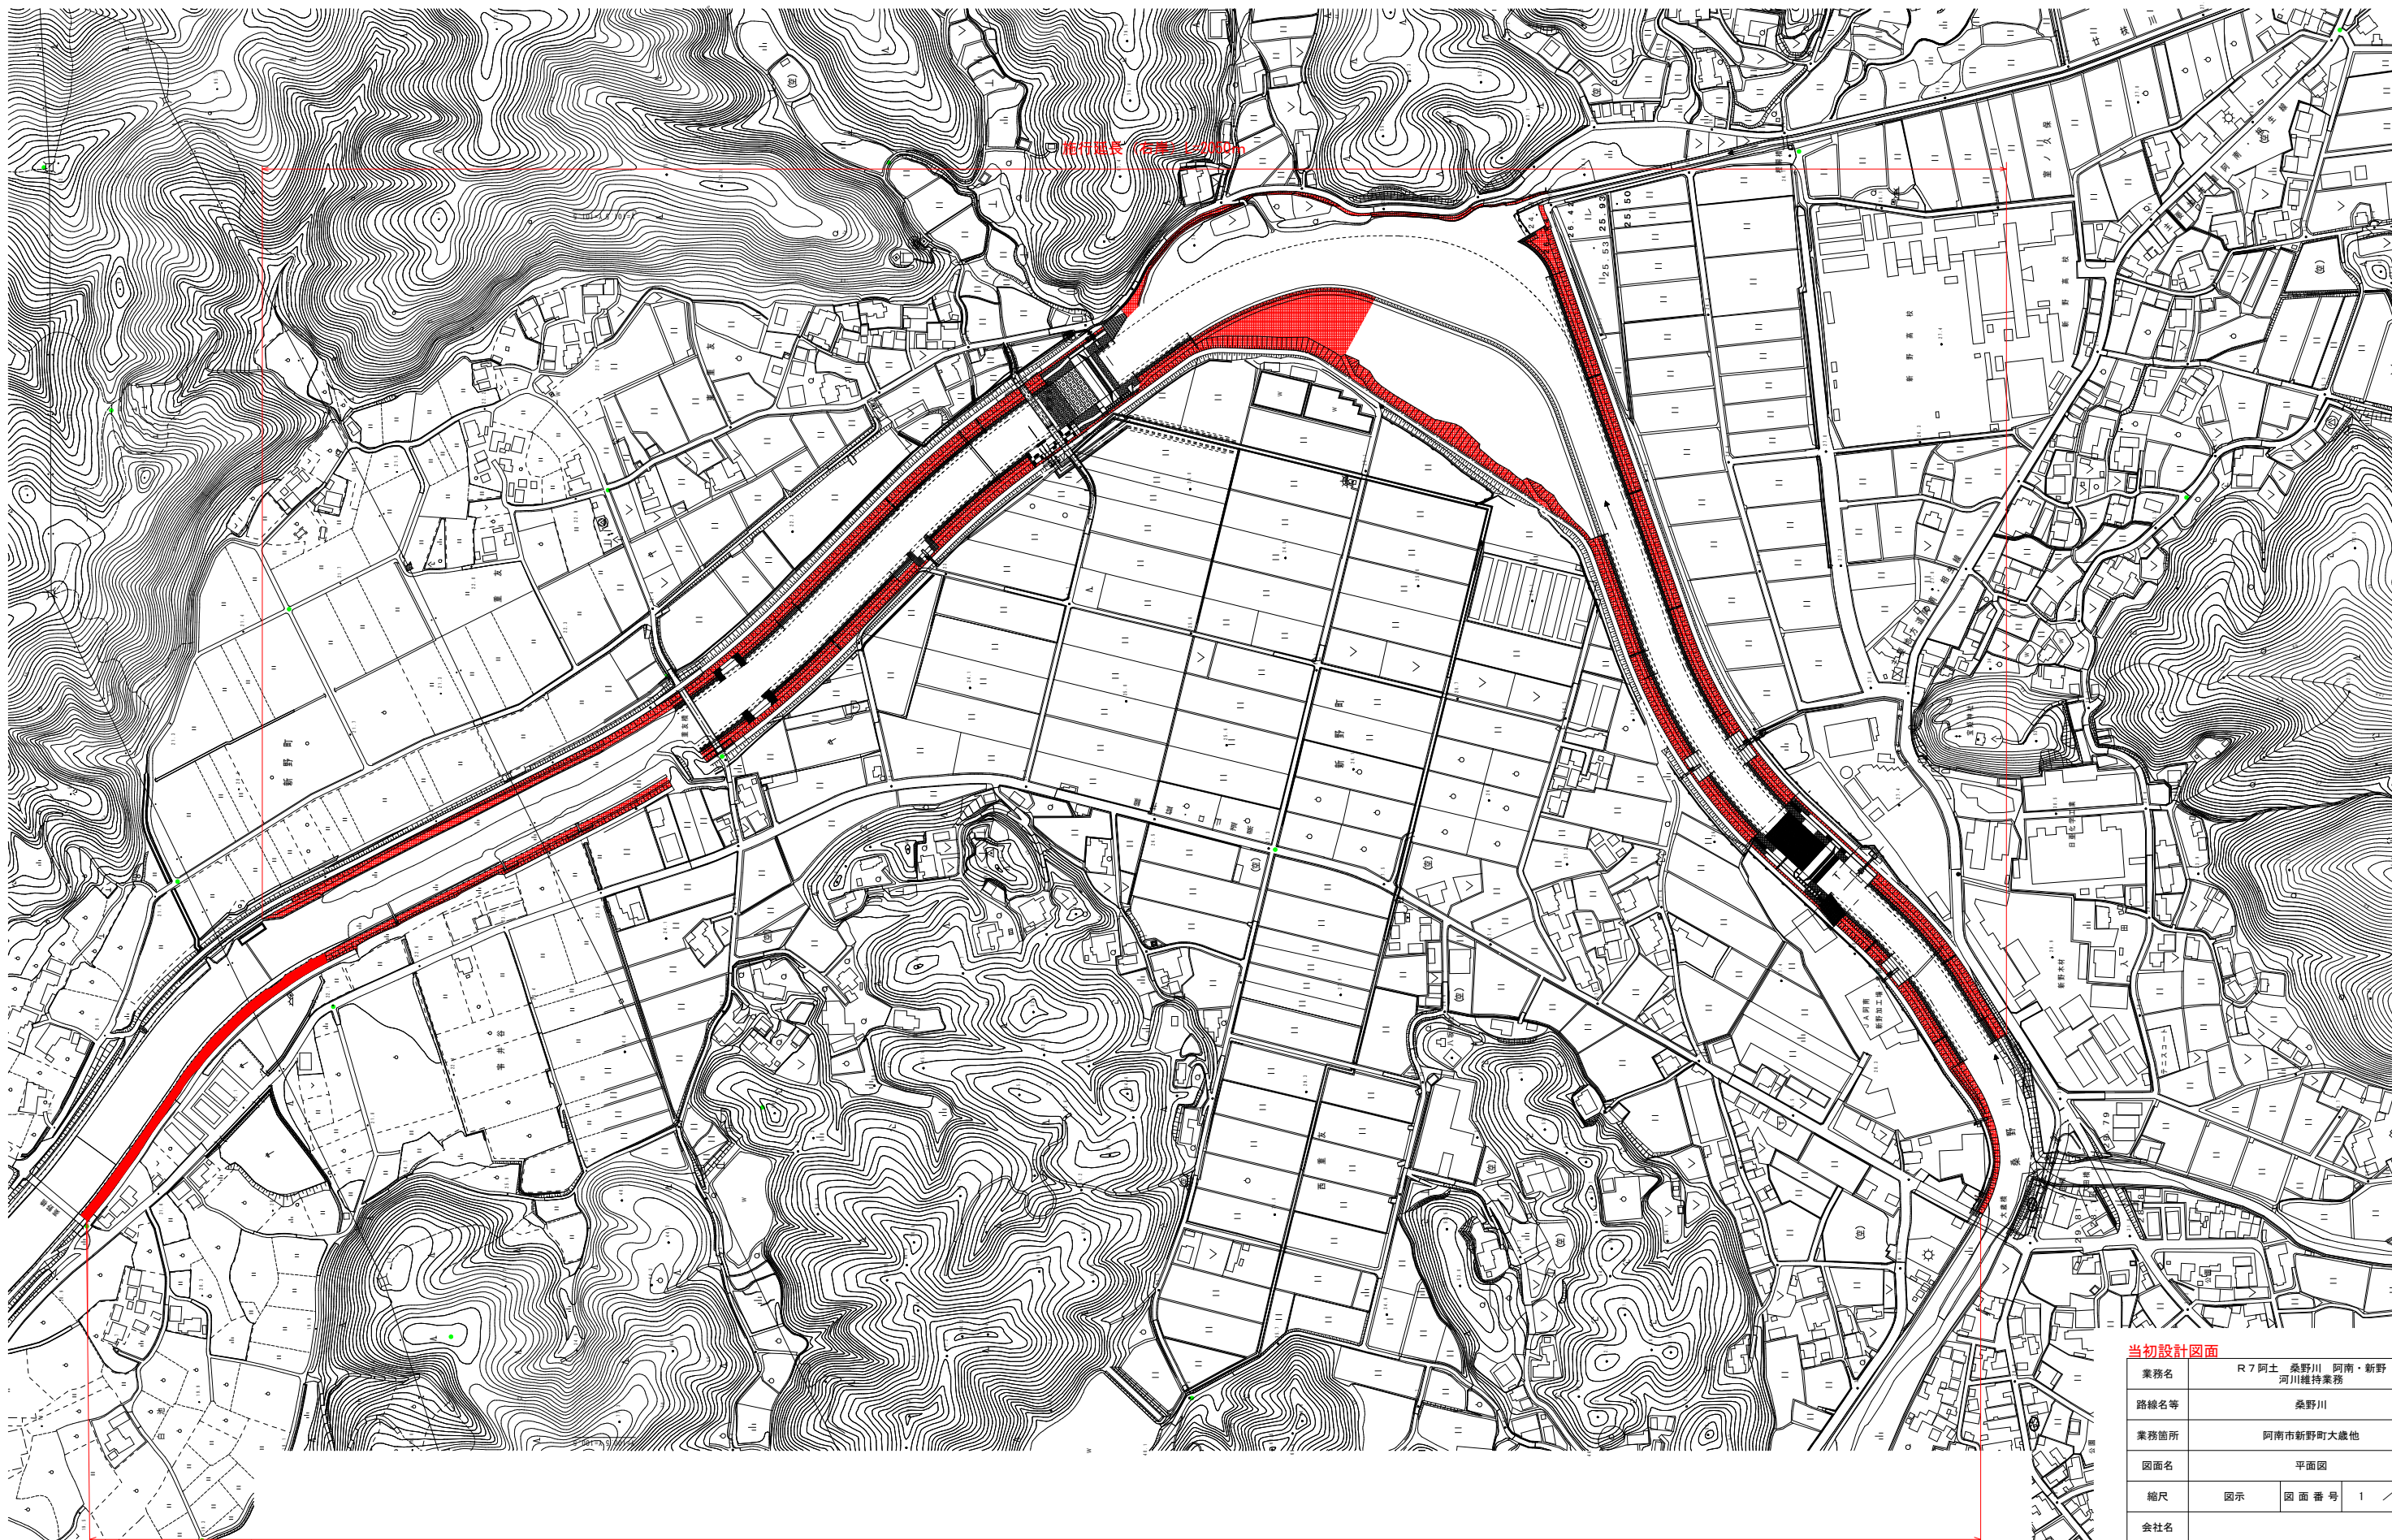


施行延長（左岸）L=2150m

当初設計図面

業務名	R7阿土 桑野川 阿南・新野 河川維持業務			
路線名等	桑野川			
業務箇所	阿南市新野町大蔵地			
図面名	平面図			
縮尺	図示	図面番号	1	2
会社名				
事業者名	南部総合県民局県土整備部（阿南）			

標準断面図

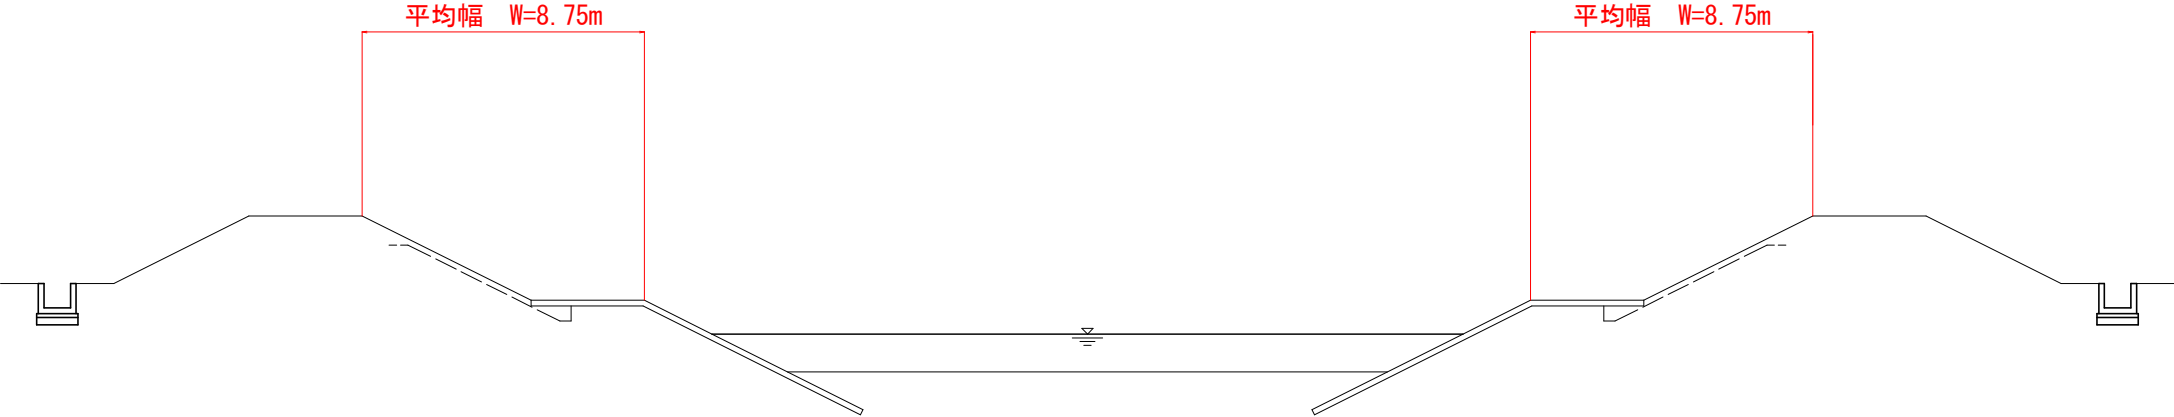

$A = 8.75\text{m} \times (2050 + 2150)\text{m} \div 2 = 36800\text{m}^2$

当初設計図面

業務名	R 7 阿土 桑野川 阿南・新野 河川維持業務		
路線名等	桑野川		
業務箇所	阿南市新野町大蔵地		
図面名	標準断面図		
縮尺	—	図面番号	2 / 2
会社名			
事業者名	南部総合県民局県土整備部（阿南）		