



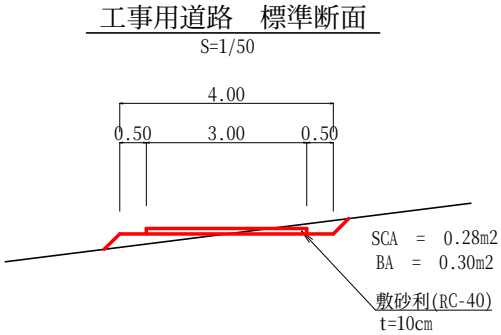

工事用道路数量計算

掘削工	
0.28×20	= 5.60 m ³
盛土工	
0.30×20	= 6.00 m ³
砂利路盤工	
3.0×20	= 60.00 m ²
大型土のう袋	= 5袋

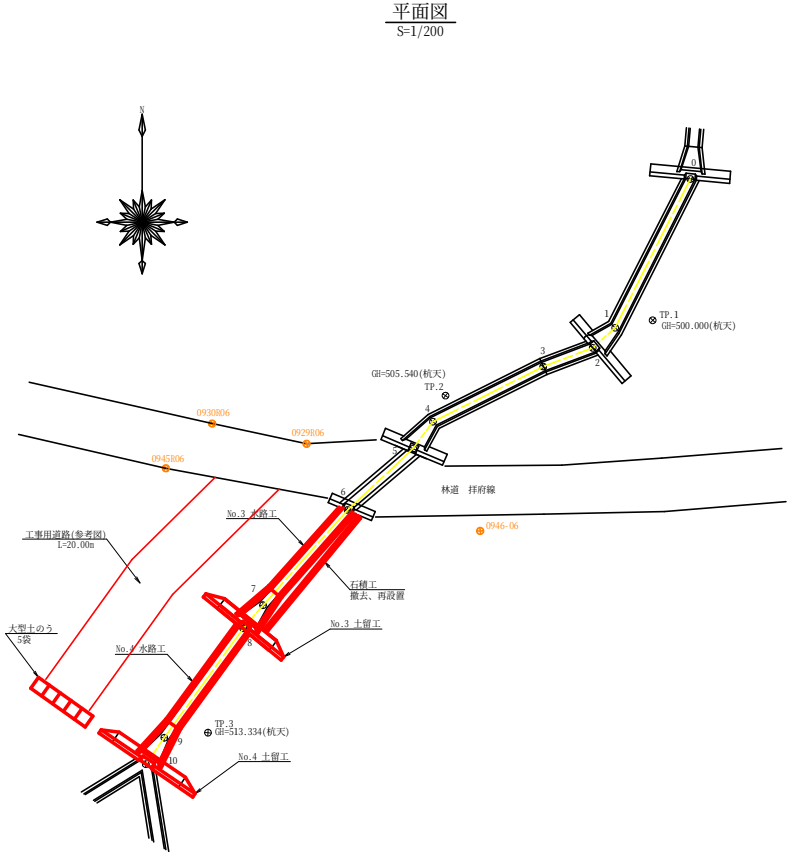

参考図

工事名	R7徳林 原串維持 神山町拝府 長寿命化工事		
路線名等	拝府地区		
工事箇所	徳島県 名西郡 神山町 拝府		
図面名	平面図、縦断面		
縮尺	1/200	図面番号	1 / 4
会社名			
事業者名	徳島県農林水産部東部農林水産局<徳島>		