



平面図

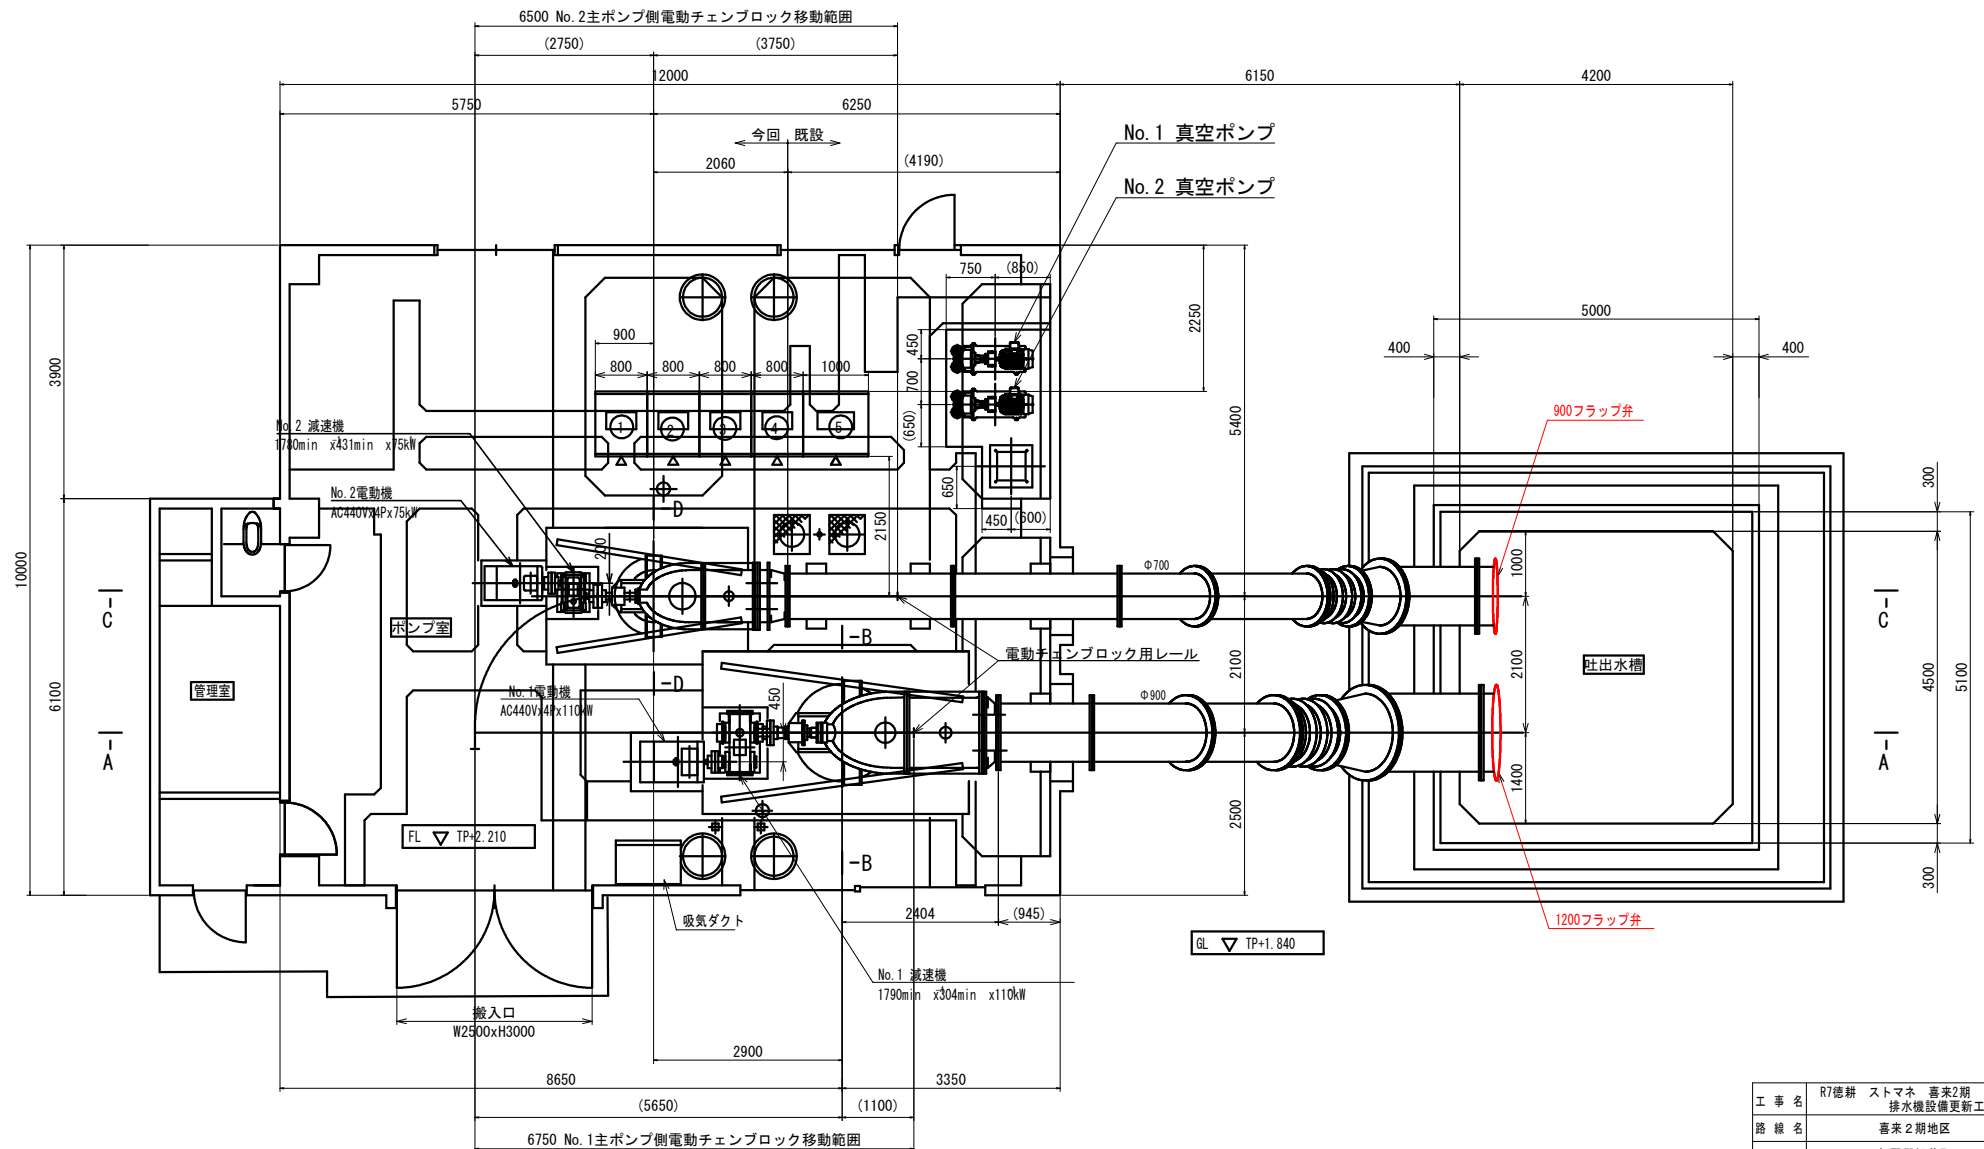

工事名	R7徳耕 ストマネ 喜来2期 排水機設備更新工事		
路線名	喜来2期地区		
工事箇所	板野郡松茂町		
図面名	平面図		
縮尺	—	図面番号	1 / 3
会社名			
事業者名	徳島県東部農林水産局（徳島）		

構造図
φ1200フラップ弁

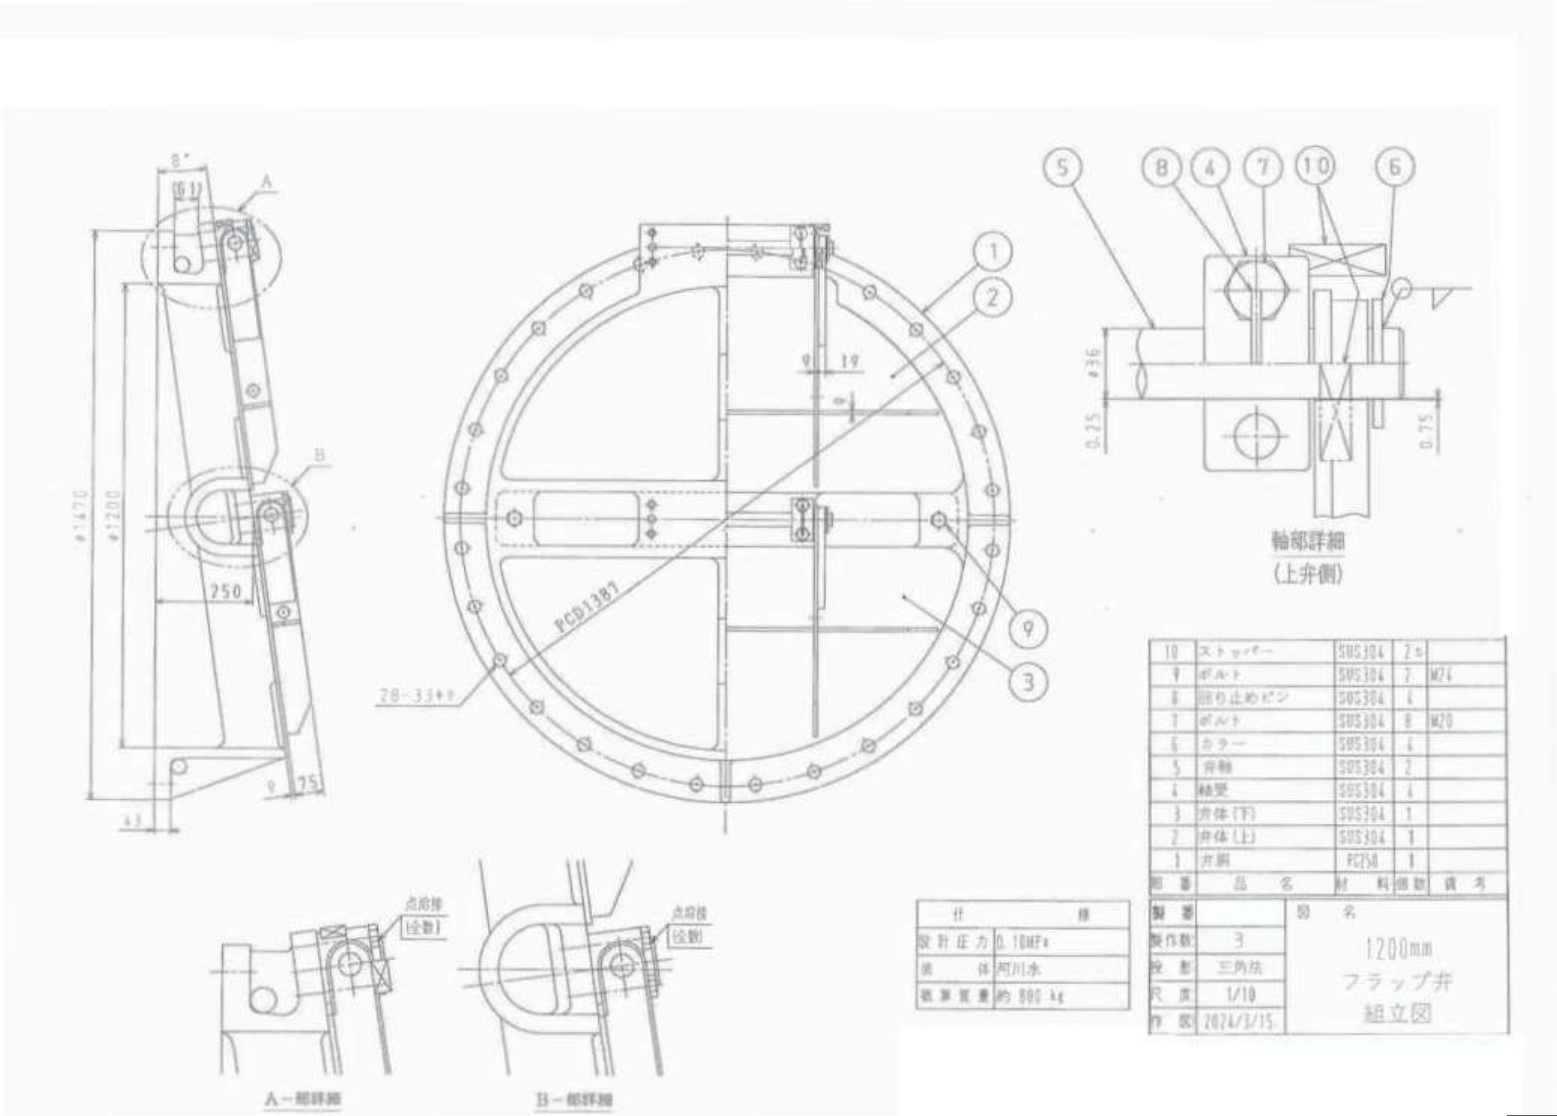

工 事 名	R7徳耕 ストマネ 喜来2期 排水機設備更新工事
路 線 名	喜来2期地区
工事箇所	板野郡松茂町
図 面 名	構造図
縮 尺	— 図面番号 2 / 3
会 社 名	
事 業 者 名	徳島県東部農林水産局 (徳島)

