



平面图 S=1:500

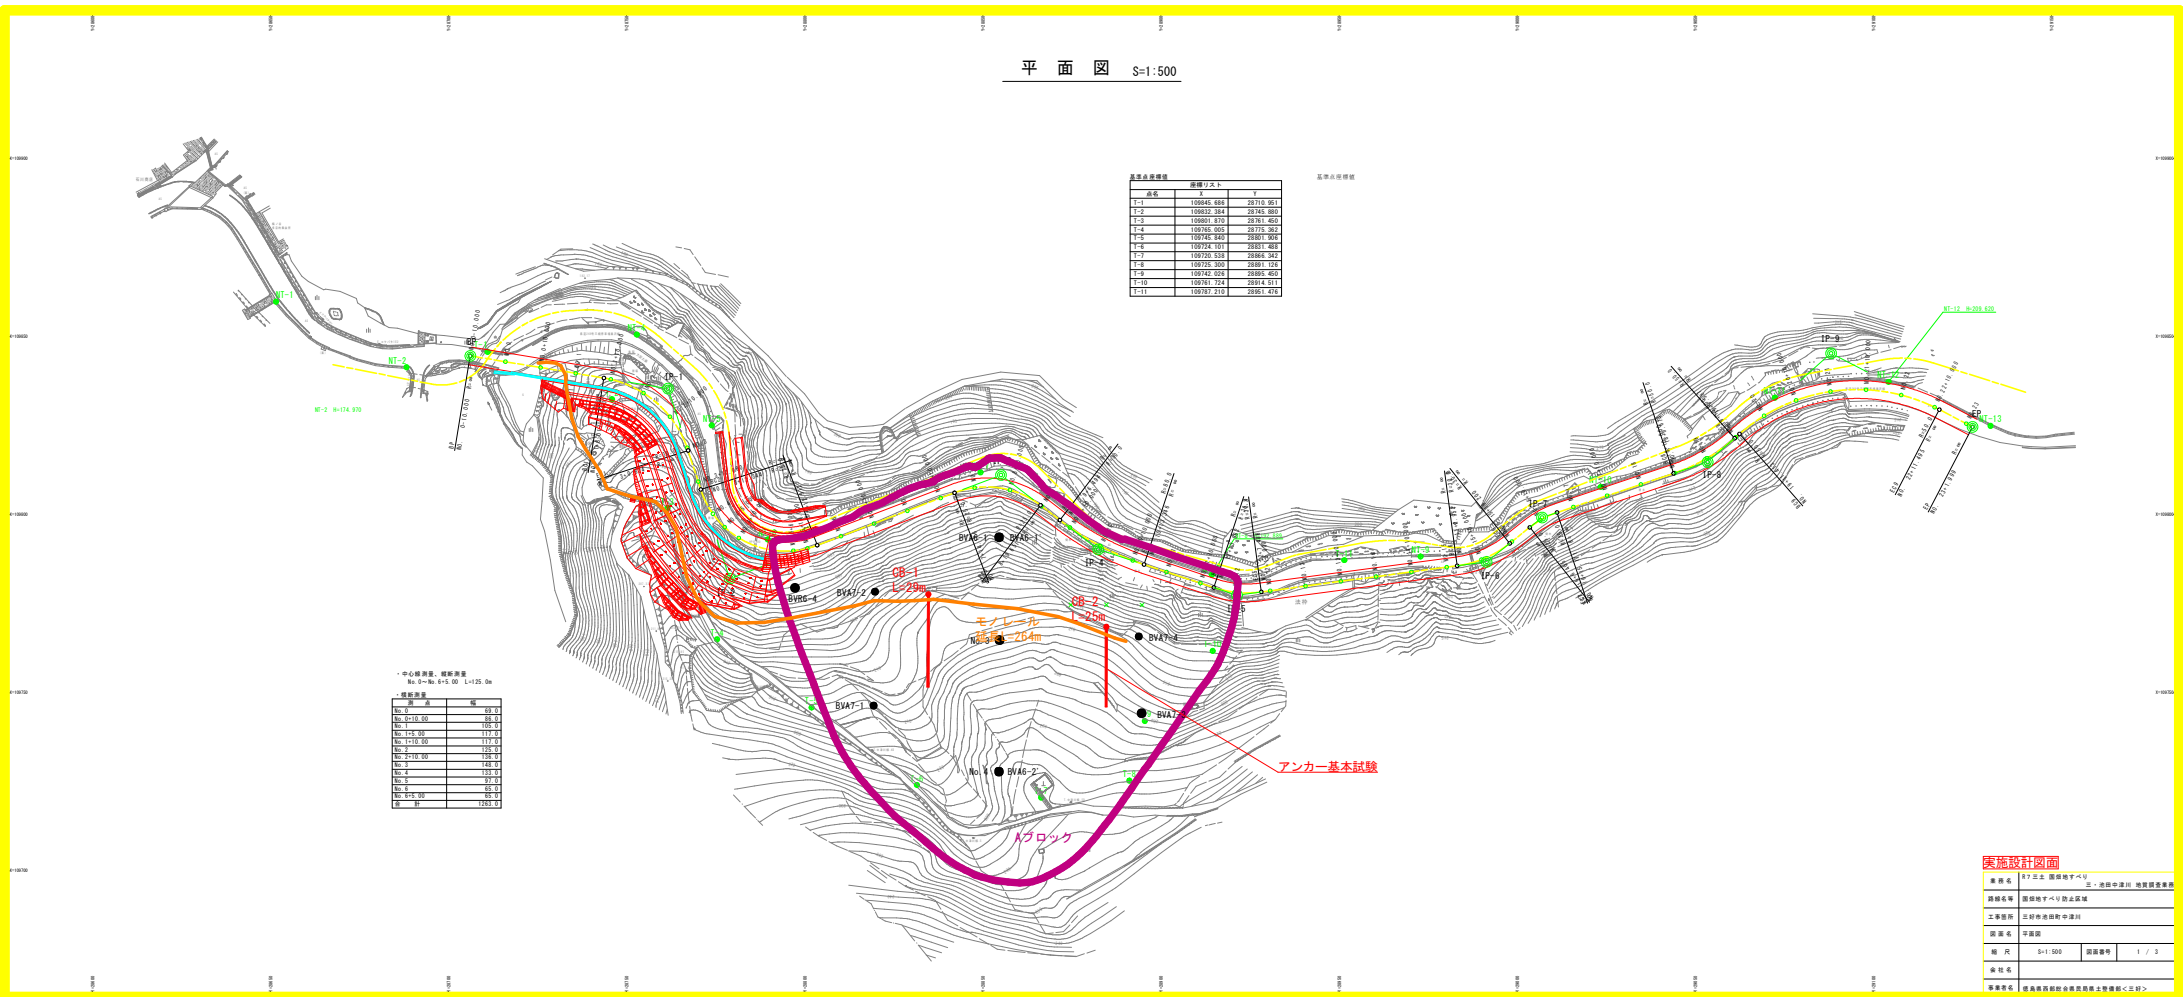

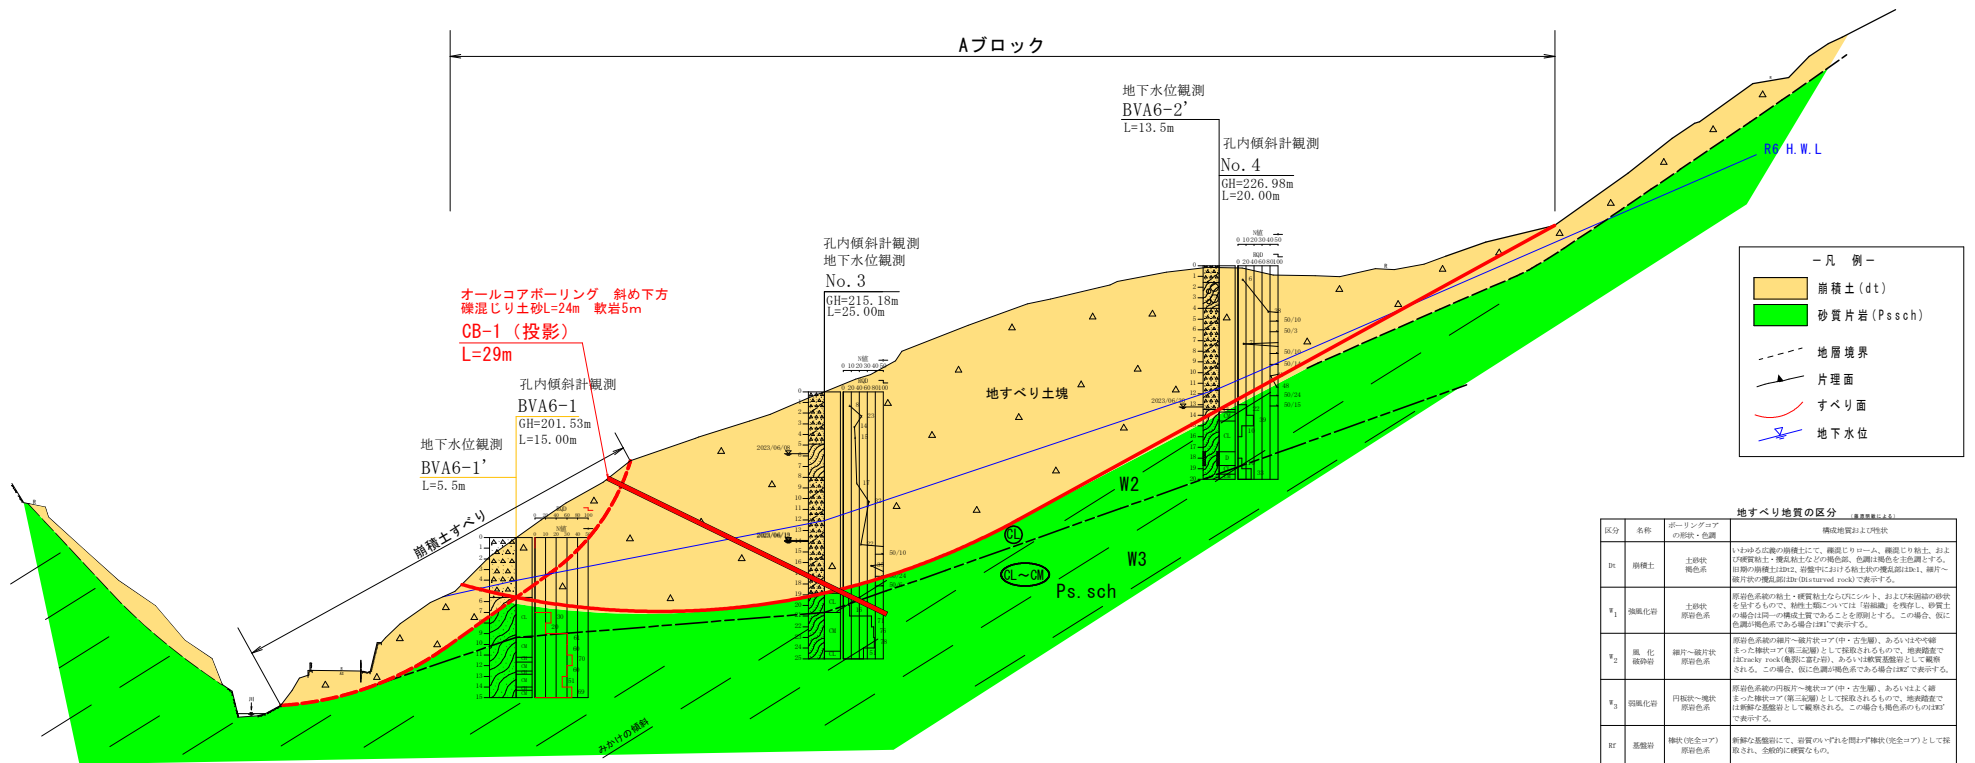


| 安全率推移表 |   |    |    |
|--------|---|----|----|
| 年度     | R6   | R7 | R8 |
| 計算受    | R6 H. W. L時を<br>F <sub>s</sub> =1.000とする<br><br>C' =29.0kN/m'<br>φ' =26.31°<br>γ' =18.0kN/m'<br><br>R6 H. W. L-3.0m低下時<br>F <sub>s</sub> =1.086 |    |    |
| 計算1    |   |    |    |

図-2 国畑地すべり  
Aブロック調査計画断面図  
(Sc=1/500)

| 実施設計図面 |                               |
|--------|-------------------------------|
| 委託業務名  | R7三土 国畑地すべり 三・池田中津川<br>地質調査業務 |
| 路線名等   | 国畑地すべり防止区域                    |
| 委託業務箇所 | 三好市池田町中津川                     |
| 図面名    | Aブロック調査計画断面図                  |
| 縮尺     | 1/500 図面番号 2 / 3              |
| 会社名    |                               |
| 事業名    | 徳島県西部総合農林局 農土整備部く三好>          |
| 作成者    | 情報部                           |

Aブロック調査計画断面図(副測線)

国畑Aブロック調査計画断面図  
(副測線2) (Sc=1/500)

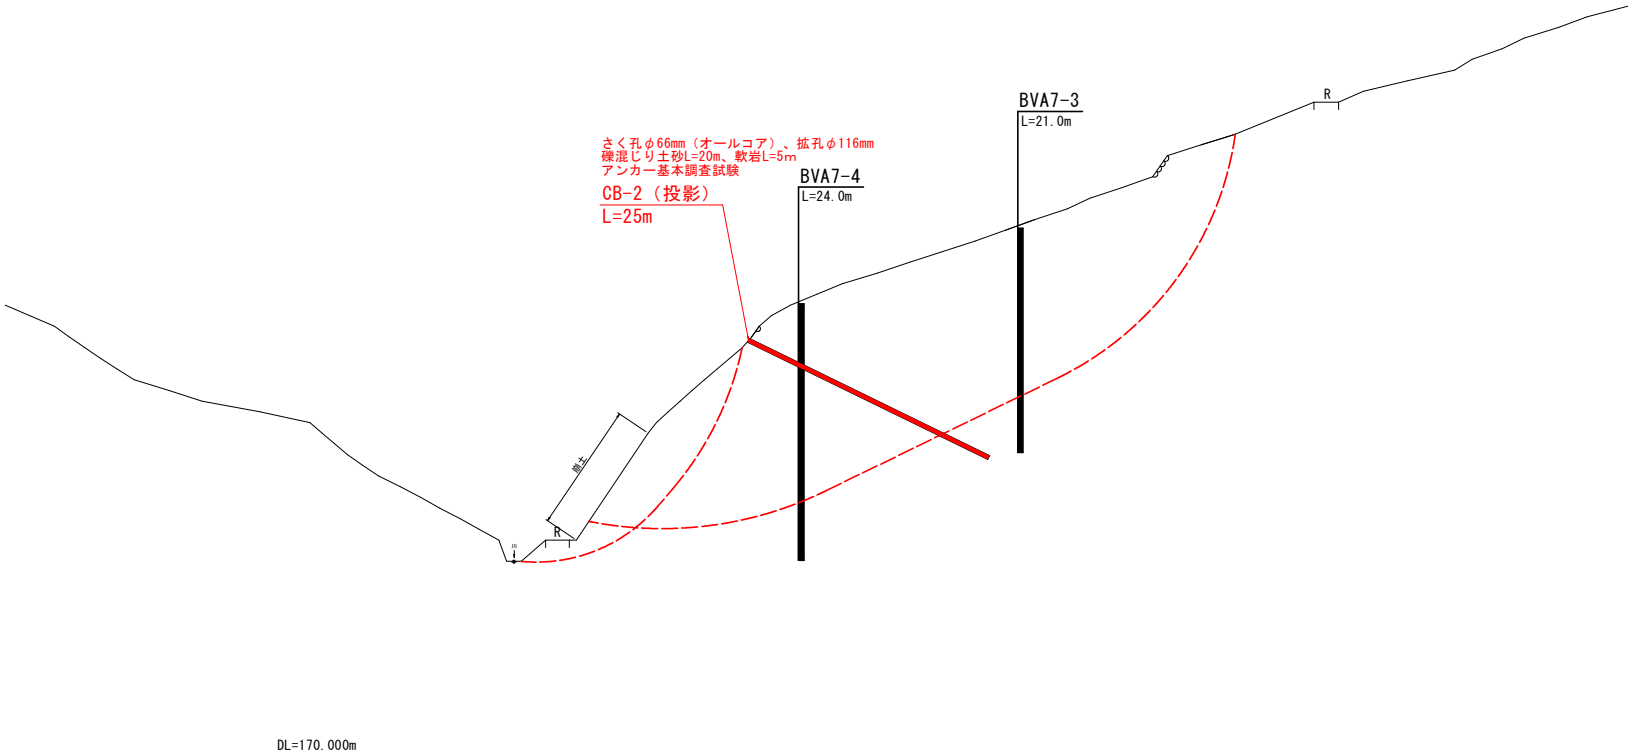

実施設計図面

|        |                               |     |       |
|--------|-------------------------------|-----|-------|
| 委託業務名  | R7三土 国畑地すべり 三・池田中津川<br>地質調査業務 |     |       |
| 路線名等   | 国畑地すべり防止区域                    |     |       |
| 委託業務箇所 | 三好市池田町中津川                     |     |       |
| 図面名    | Aブロック調査計画断面図                  |     |       |
| 縮尺     | 1/500                         | 図番  | 3 / 3 |
| 会社名    |                               |     |       |
| 事業者名   | 徳島県西部総合農林局 農土整備部<三好>          |     |       |
| 作成者    |                               | 監修者 |       |