




平面図 S=1:500

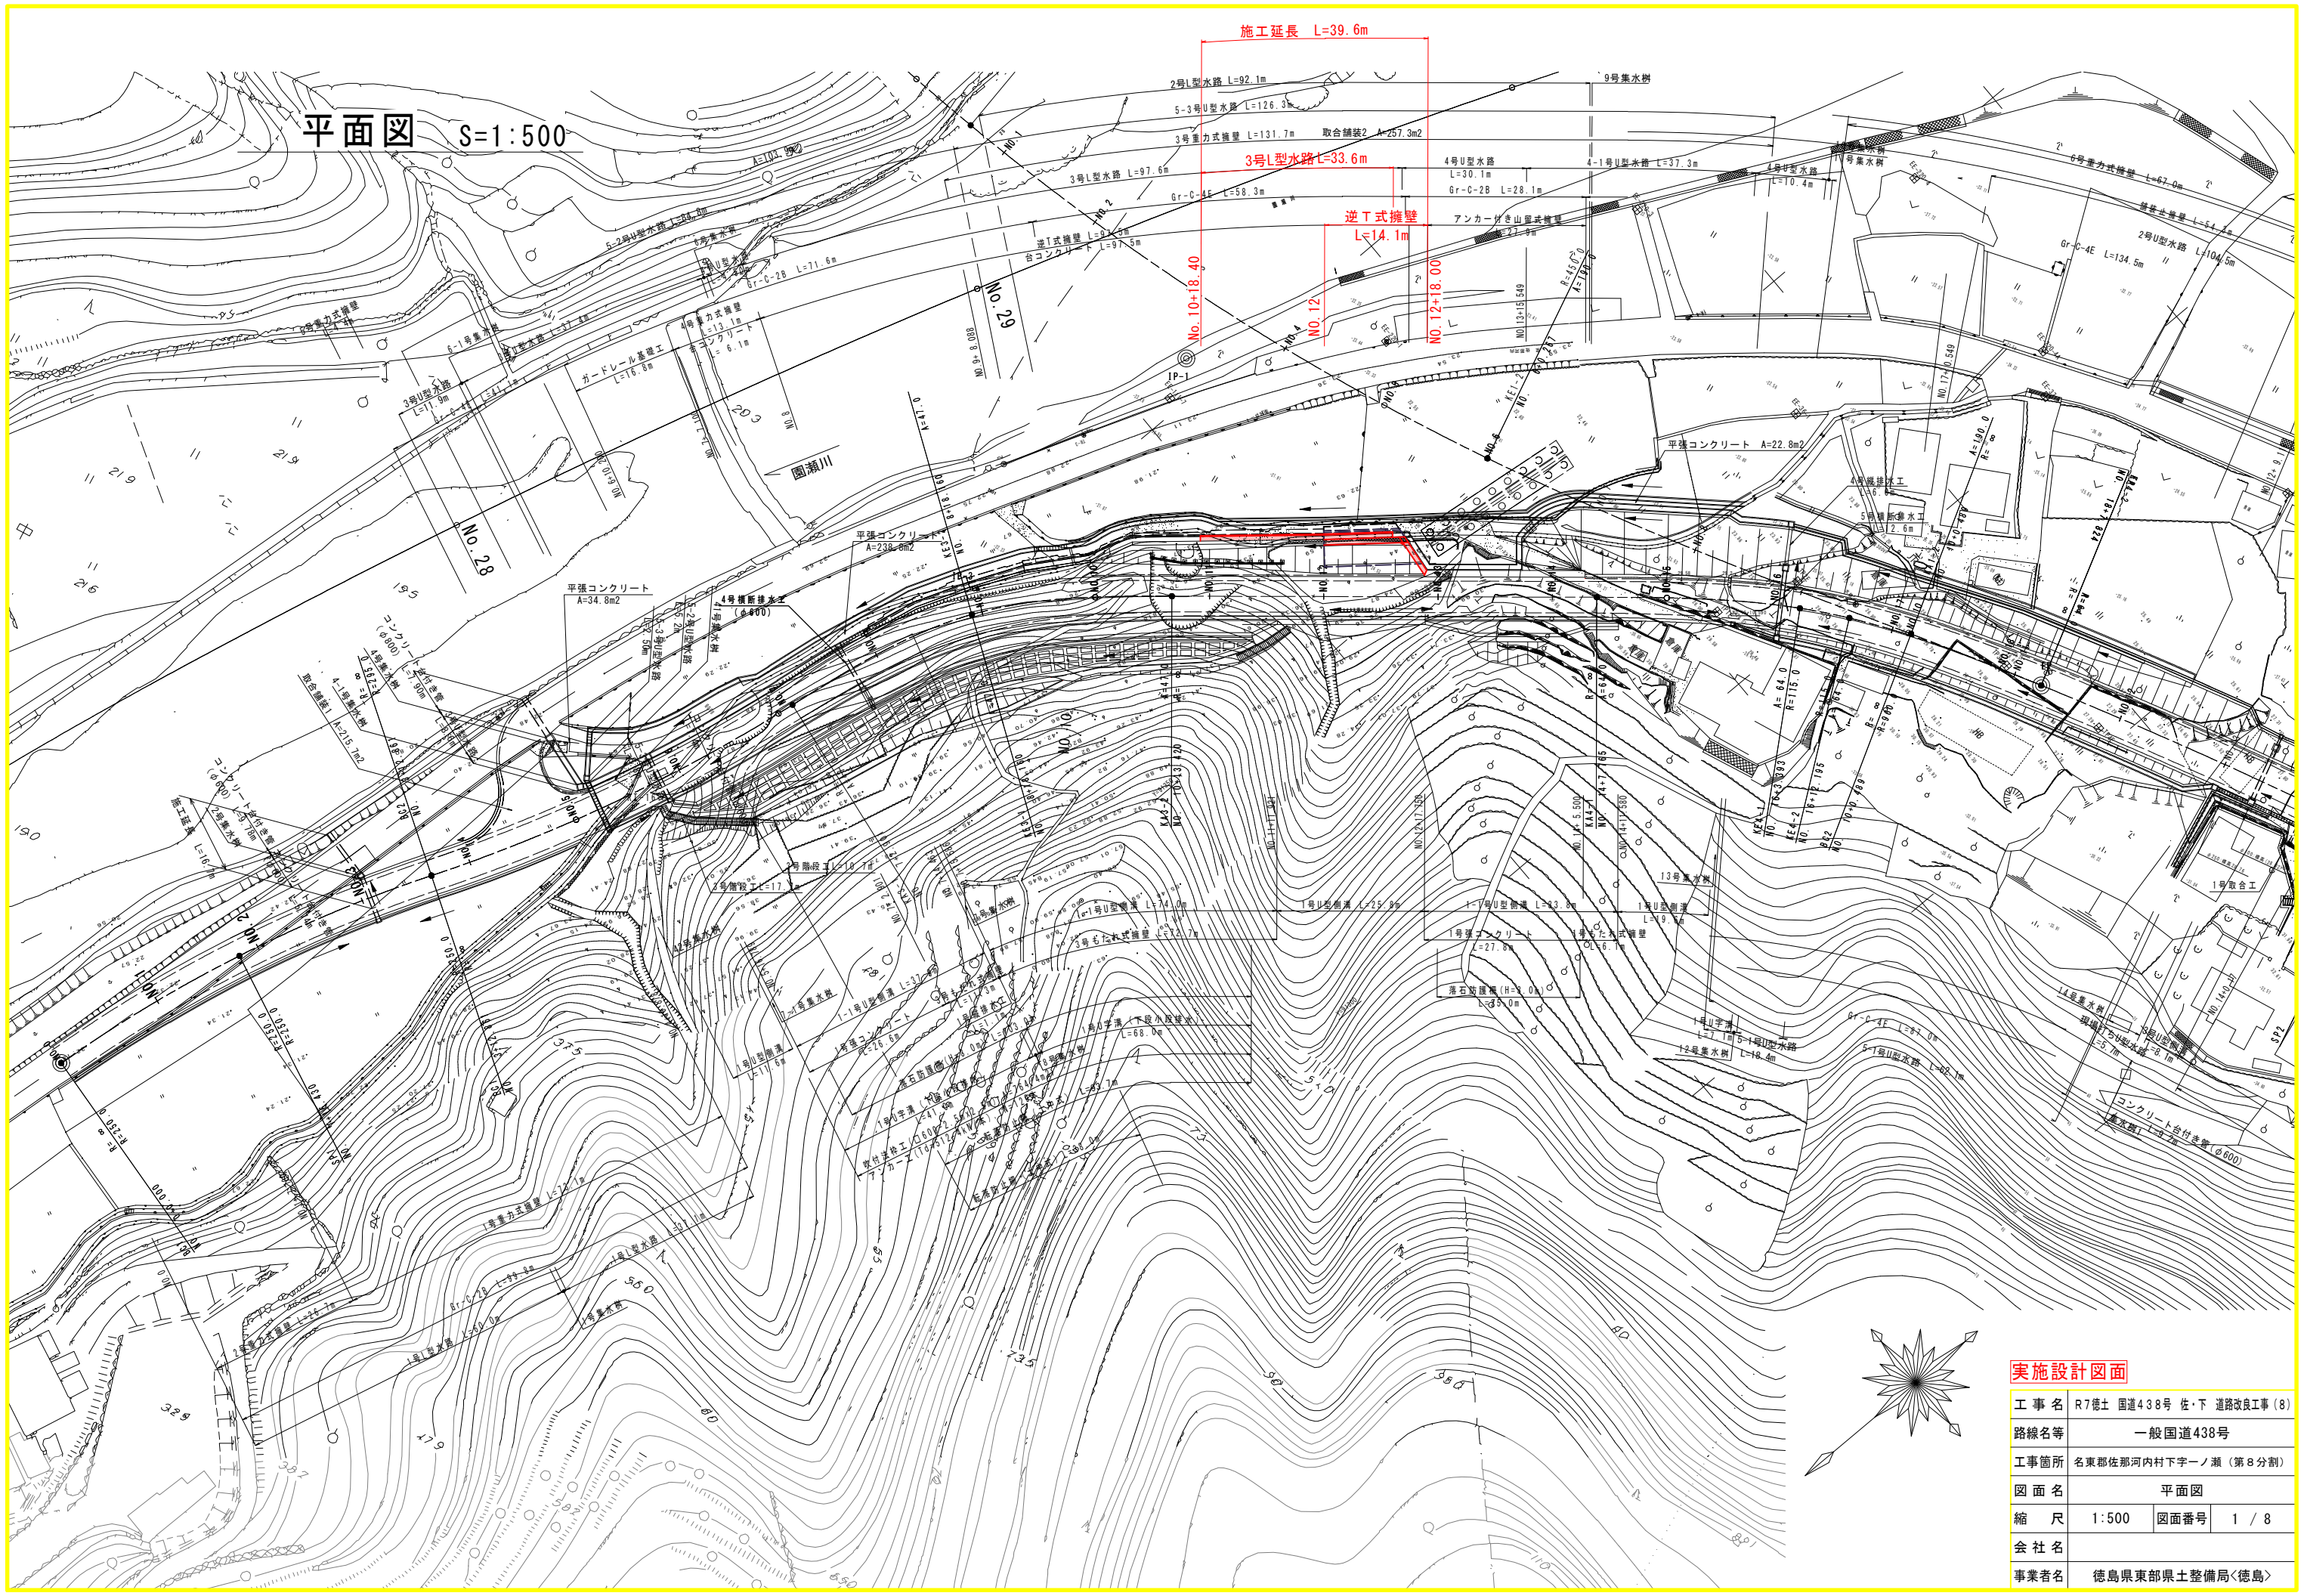

実施設計図面			
工事名	R7橋土 国道438号 佐・下 道路改良工事 (8)		
路線名等	一般国道438号		
工事箇所	名東郡佐那河内村下字・下 瀬 (第8分割)		
図面名	平面図		
縮尺	1:500	図面番号	1 / 8
会社名			
事業者名	徳島県東部県土整備局<徳島>		

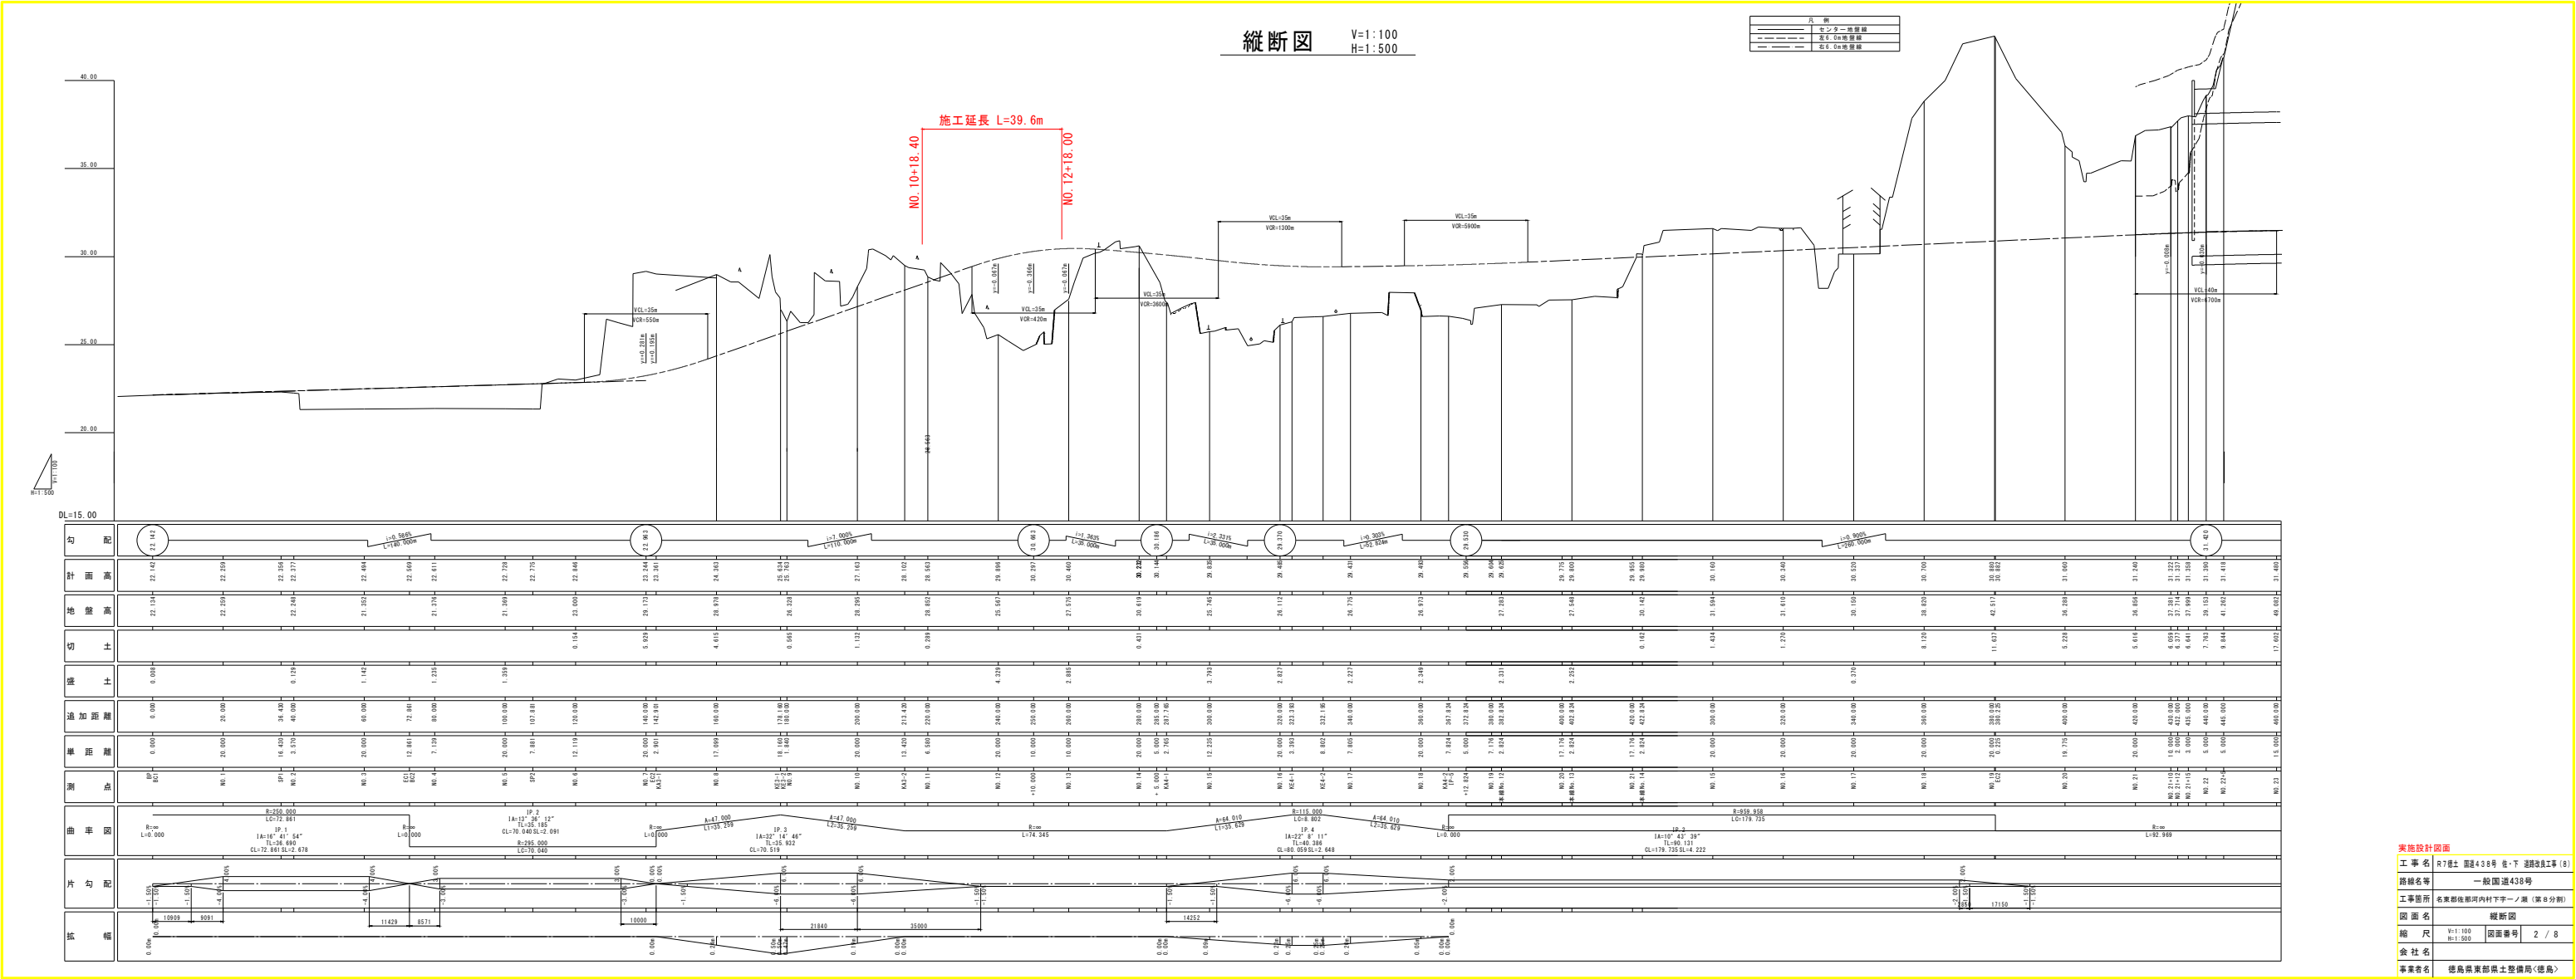


No. 12 付近

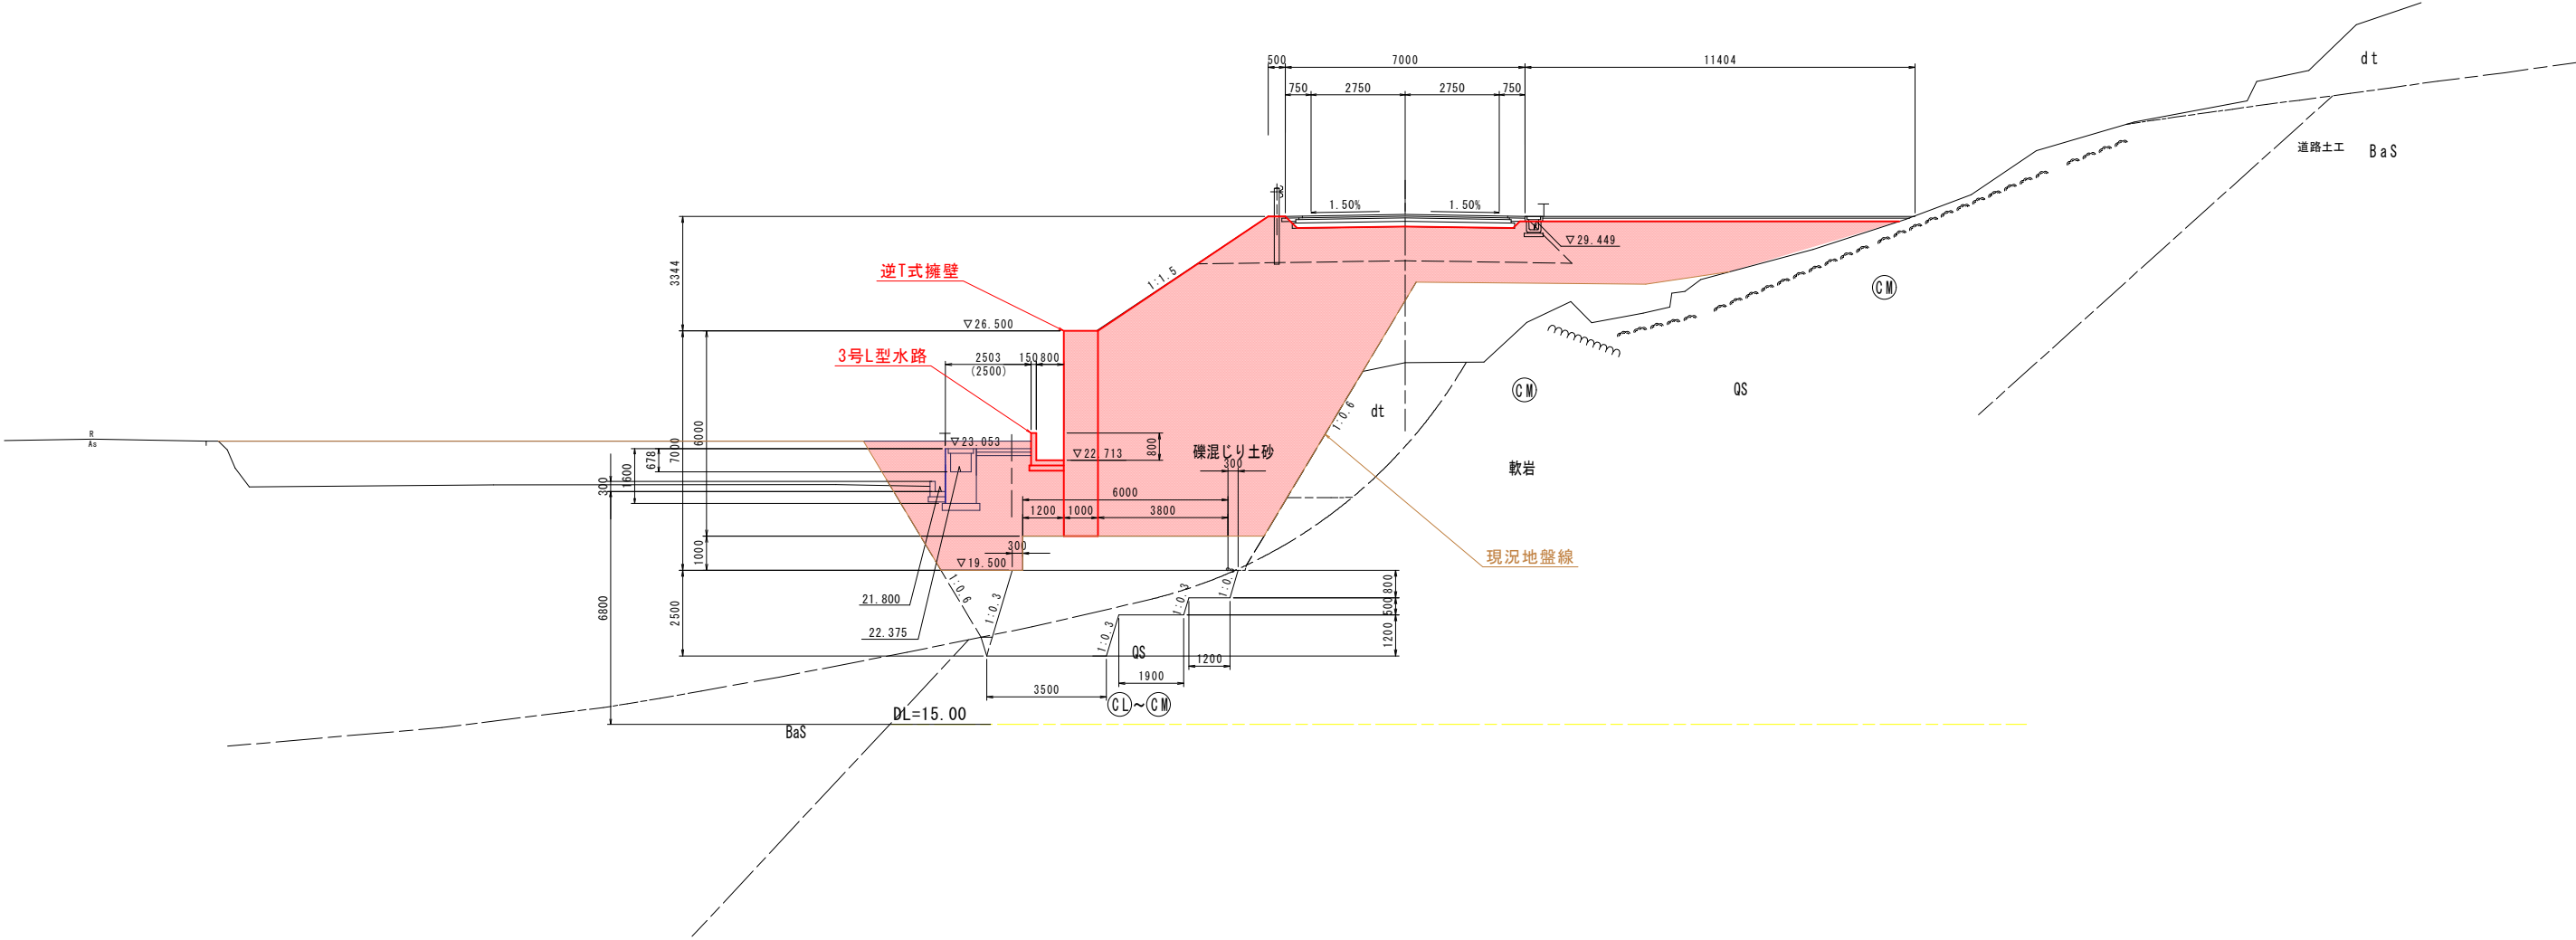

実施設計図面			
工 事 名	R7徳土 国道438号 佐・下 道路改良工事 (8)		
路線名等	一般国道438号		
工事箇所	名東郡佐那河内村下字一ノ瀬 (第8分割)		
図 面 名	標準断面図		
縮 尺	1:100	図面番号	3 / 8
会 社 名			
事業者名	徳島県東部県土整備局<徳島>		

横断図（その１） S=1:100

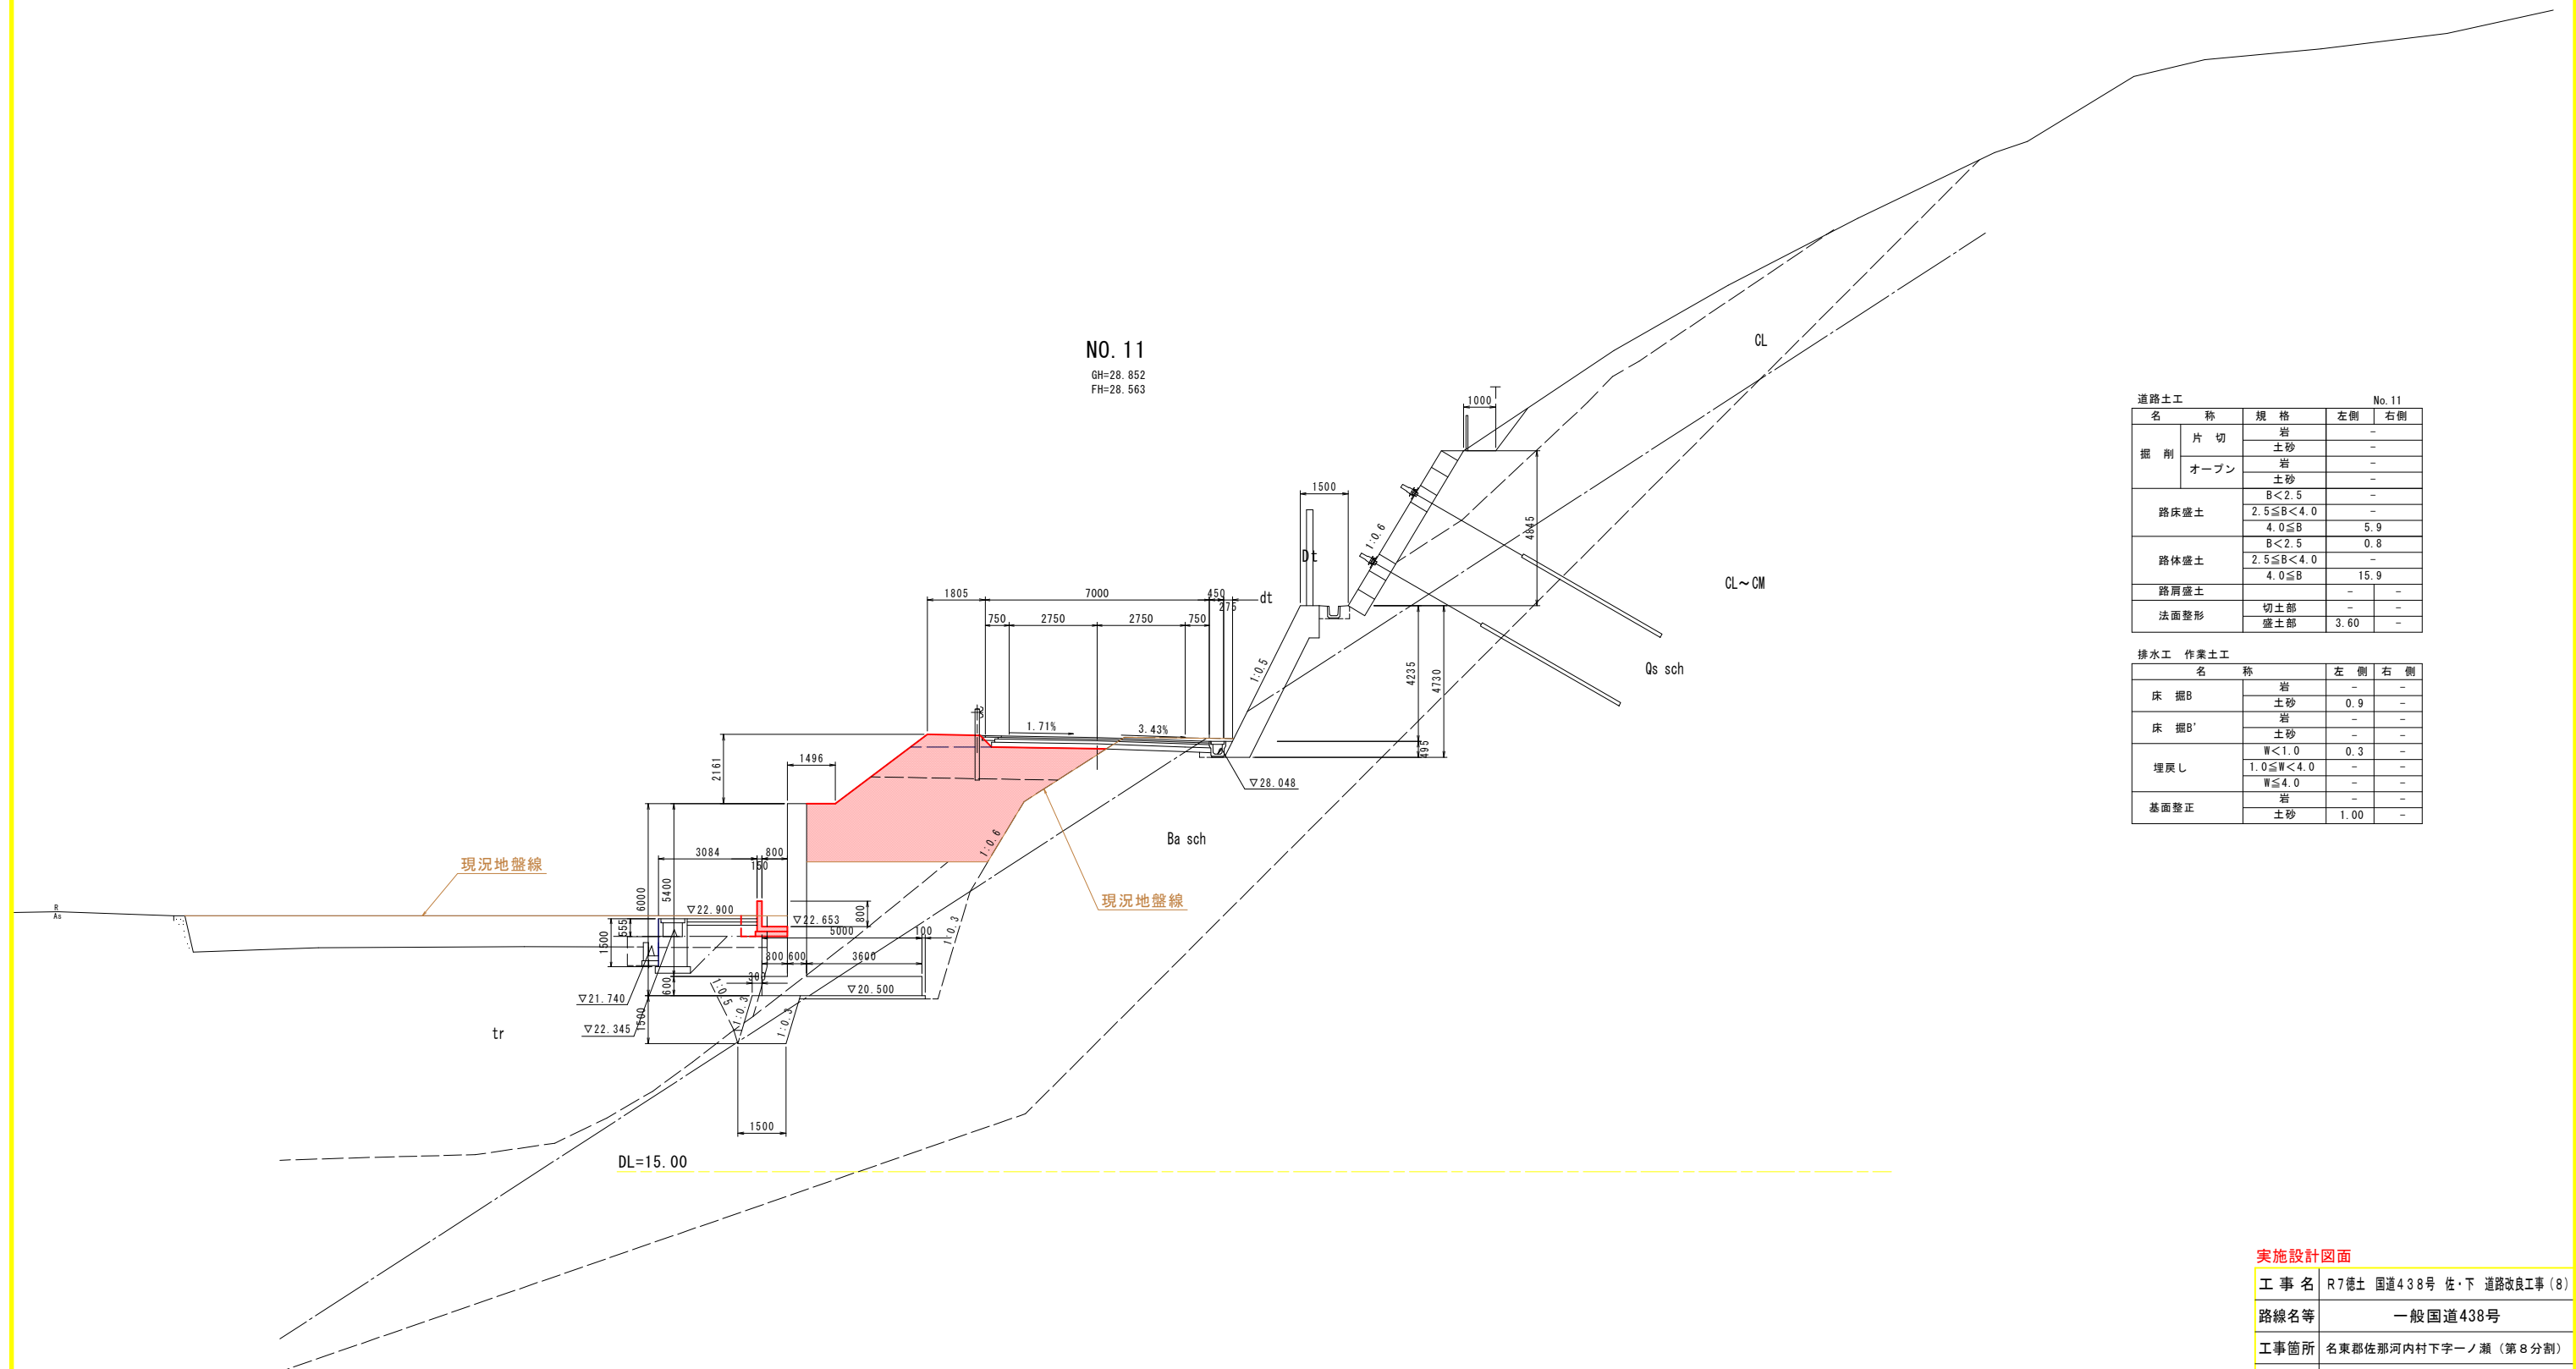

名	称	規 格	左 側	右 側
掘 削	片 切	岩	-	-
		土砂	-	-
	オープン	岩	-	-
		土砂	-	-
路床盛土		B<2.5	-	-
		2.5≤B<4.0	-	-
		4.0≤B	5.9	-
路体盛土		B<2.5	0.8	-
		2.5≤B<4.0	-	-
		4.0≤B	15.9	-
路肩盛土			-	-
			-	-
法面整形		切土部	-	-
		盛土部	3.60	-


排水工 作業土工		左 側	右 側
名 称			
床 掘B	岩	-	-
	土砂	0.9	-
床 掘B'	岩	-	-
	土砂	-	-
埋戻し	$W < 1.0$	0.3	-
	$1.0 \leq W < 4.0$	-	-
	$W \leq 4.0$	-	-
基面整正	岩	-	-
	土砂	1.00	-

実施設計図面

工事名	R7徳土 国道438号 佐・下 道路改良工事(8)		
路線名等	一般国道438号		
工事箇所	名東郡佐那河内村下字ノ瀬(第8分割)		
図面名	横断面図(その1)		
縮尺	1:100	図面番号	4 / 8
会社名			
事業者名	徳島県東部県土整備局<徳島>		

横断図（その２） S=1:100

GH=25.567
FH=29.896

 


排水工 擁壁工

--	--


工事名 R7徳土 国道438号 佐・下 道路改良工事(8)

路線名等	一般国道438号		
工事箇所	名東郡佐那河内村下字一ノ瀬（第8分割）		
図面名	横断面図（その2）		
縮尺	1:100	図面番号	5 / 8
会社名			
事業者名	徳島県東部県土整備局<徳島>		

逆T式擁壁展開図 S=1:200

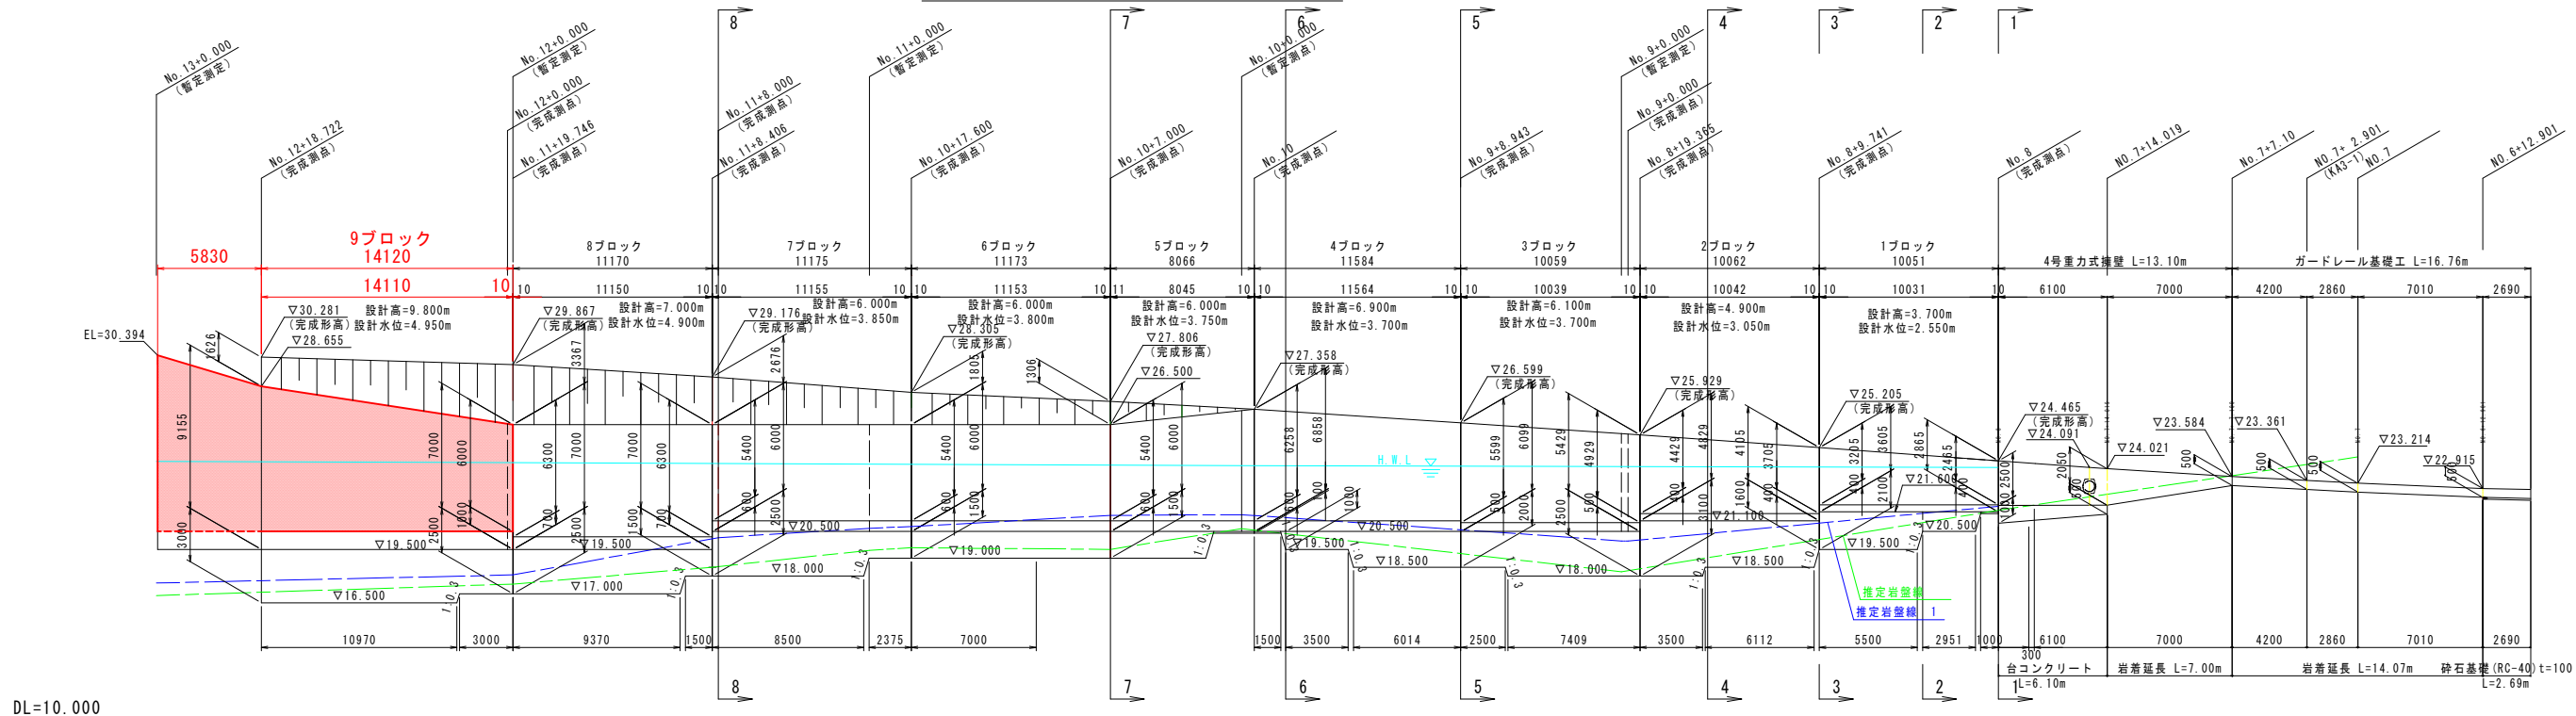


逆T式擁壁平面図 S=1:200

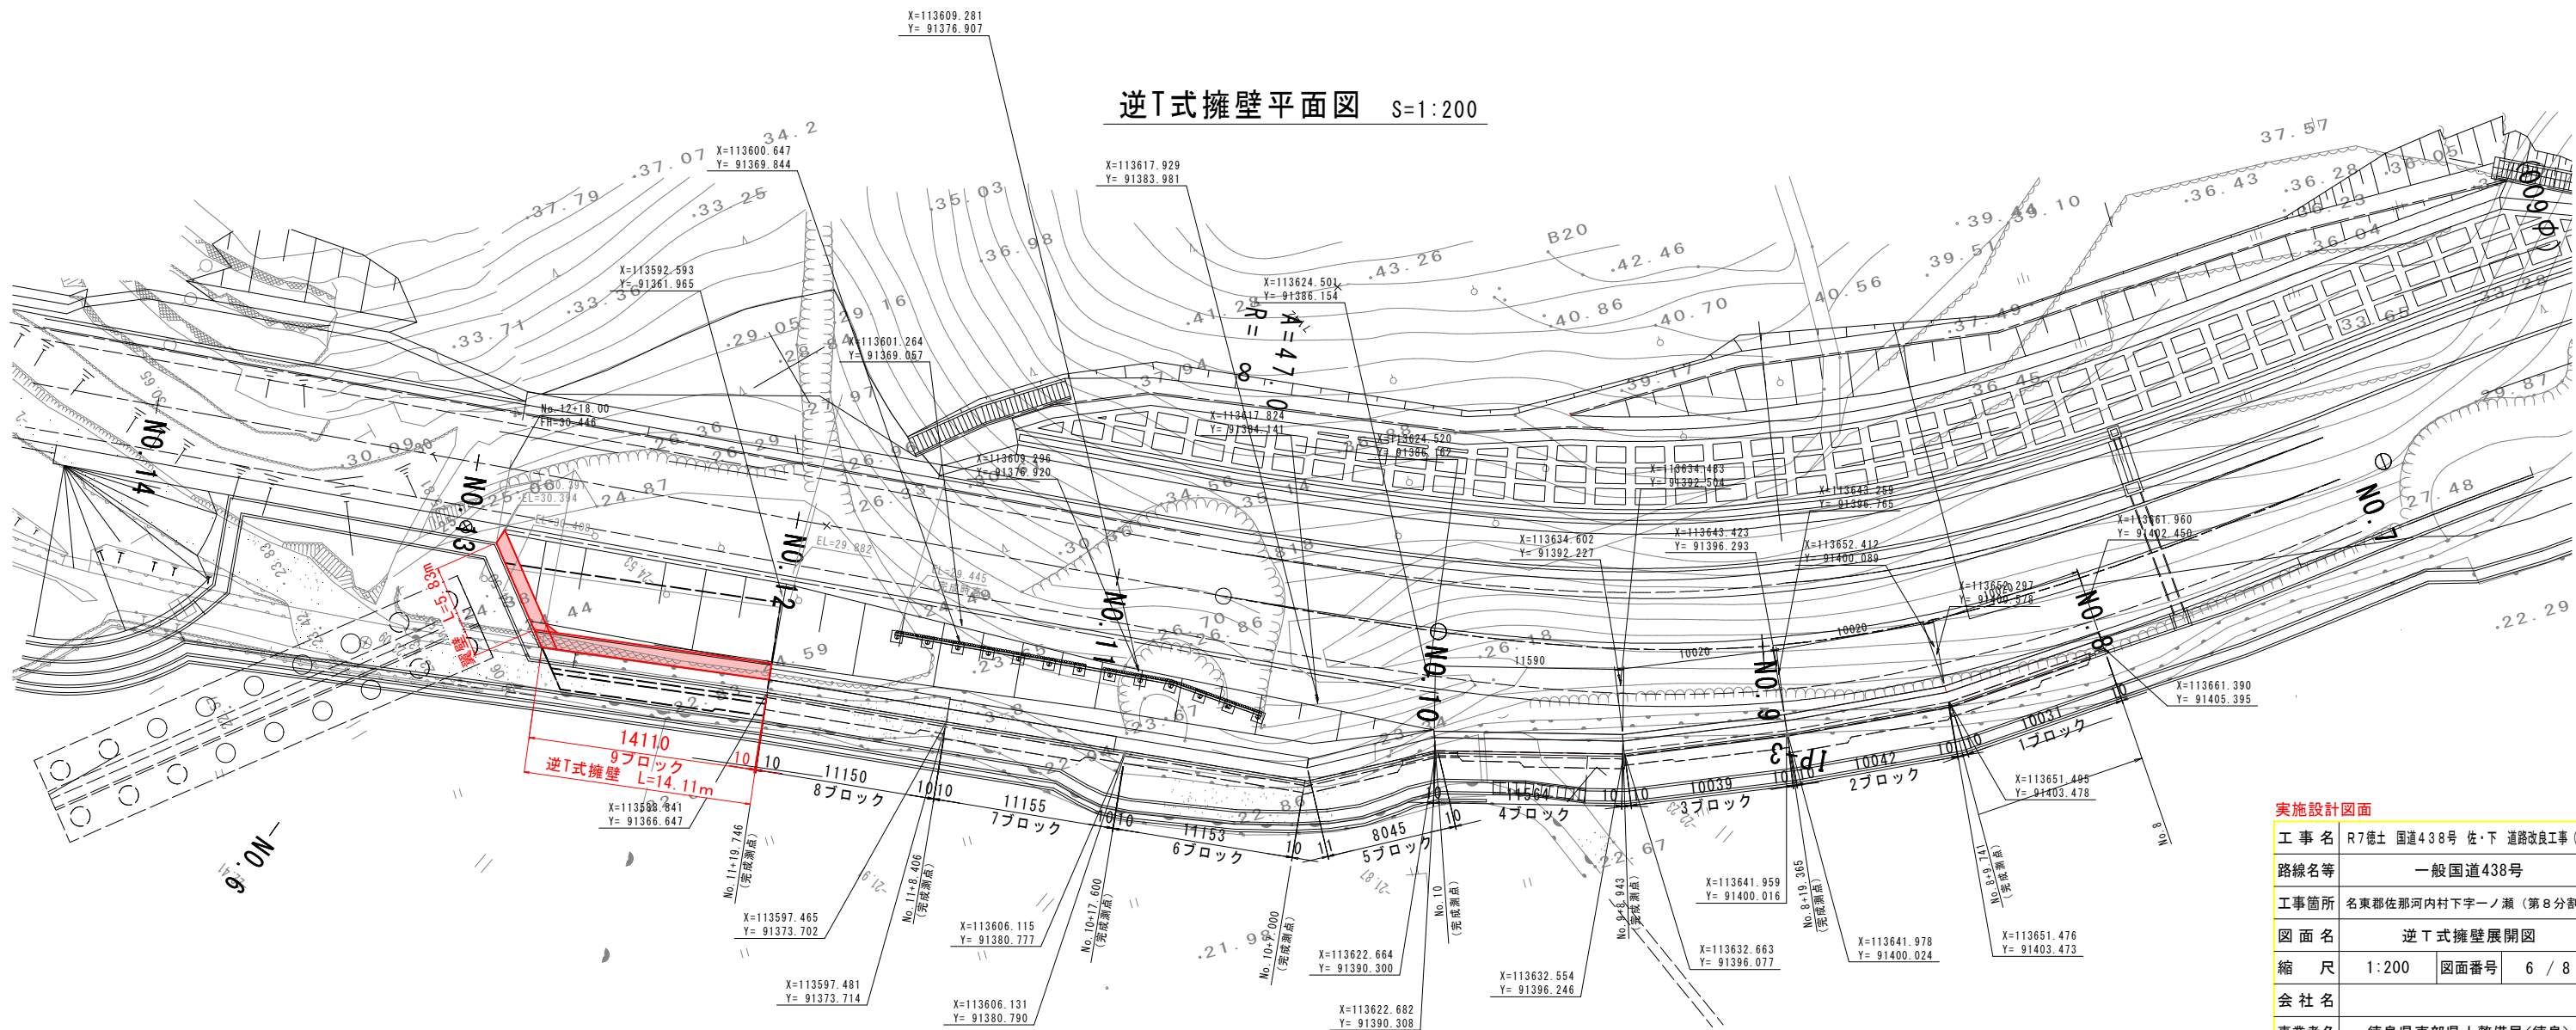

実施設計図面


工事名	R7橋土 国道438号 佐・下 道路改良工事 (8)		
路線名等	一般国道438号		
工事箇所	名東郡佐那河内村下字一ノ瀬 (第8分割)		
図面名	逆T式擁壁展開図		
縮尺	1:200	図面番号	6 / 8
会社名			
事業者名	徳島県東部県土整備局<徳島>		

側面図
(1-1)

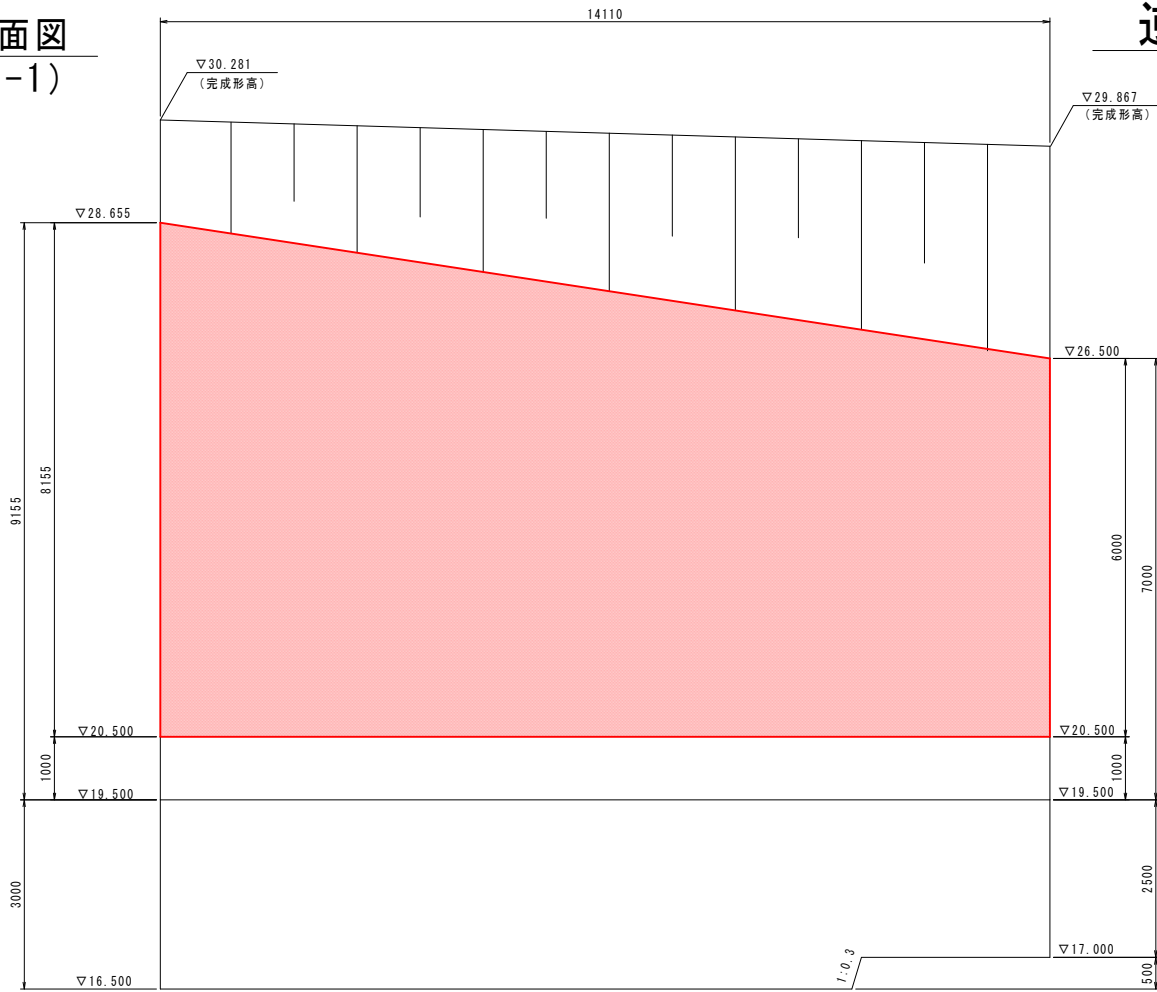


逆T式擁壁構造図 S=1:60
(9ブロック)



2-2断面

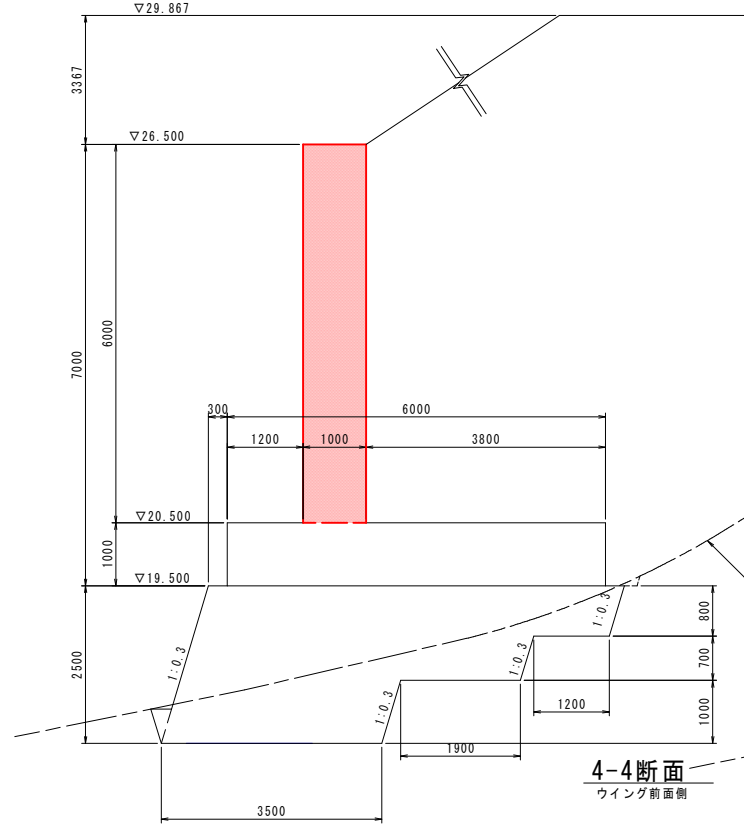

3-3断面
ウイング背面側

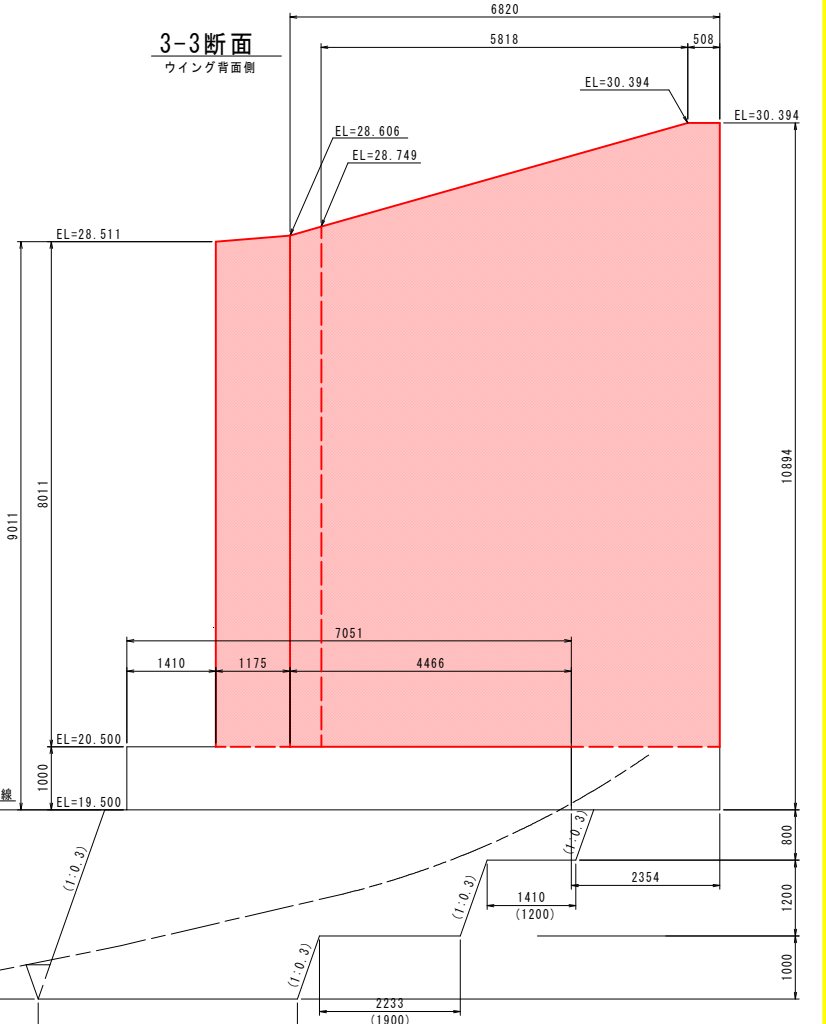

4-4断面
ウイング前面側

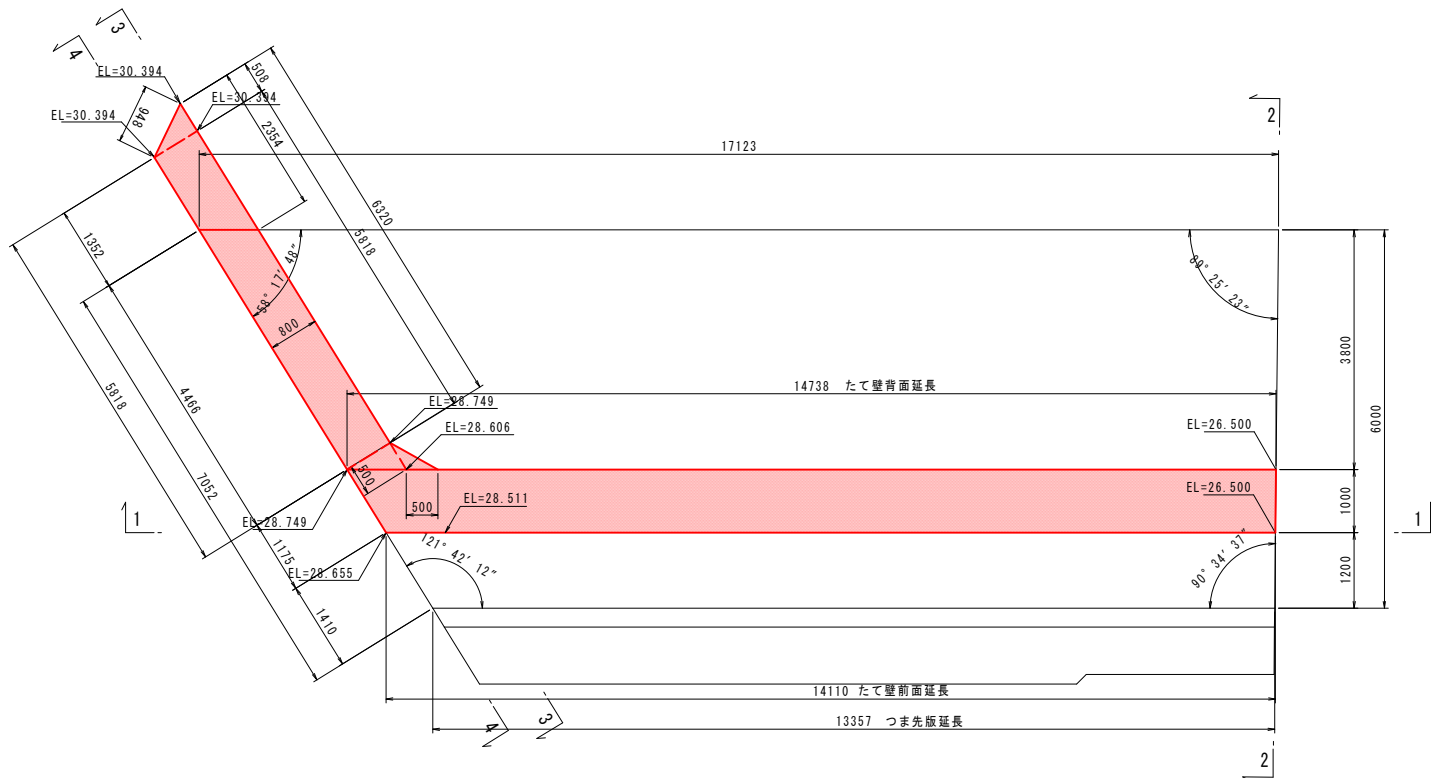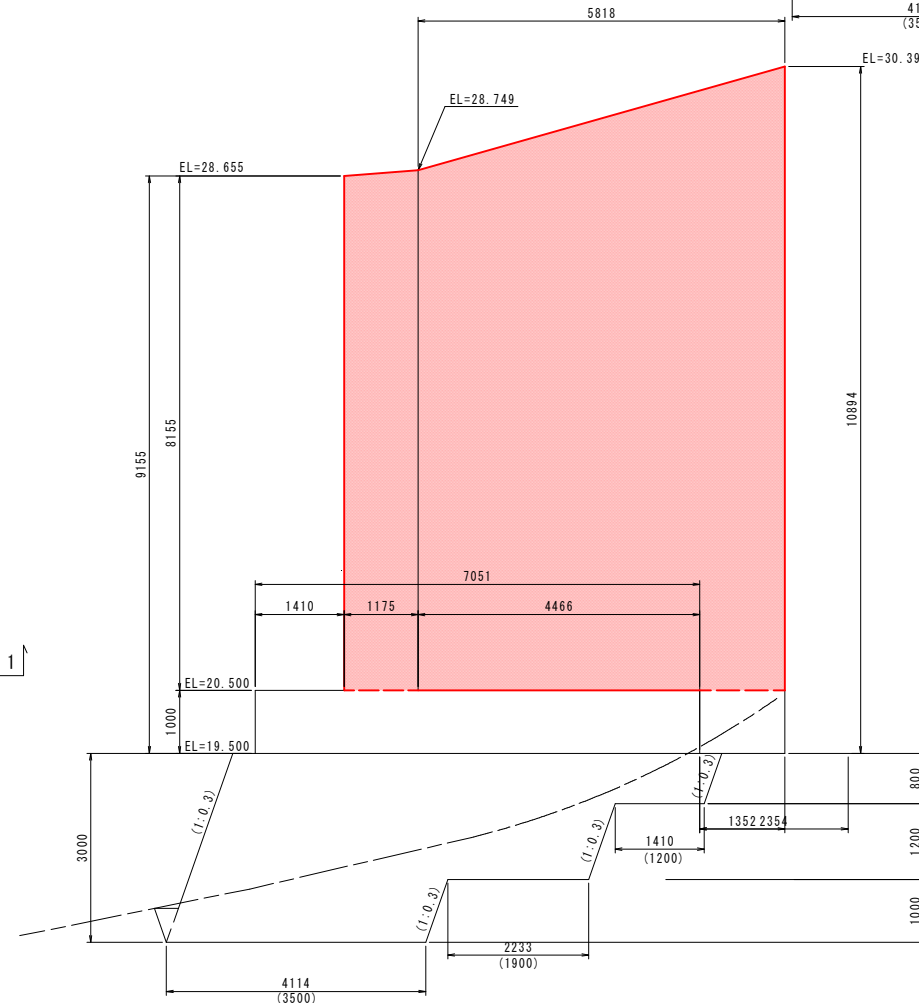


実施設計図面

工事名	R7徳土 国道438号 佐・下 道路改良工事(8)		
路線名等	一般国道438号		
工事箇所	名東郡佐那河内村下字一ノ瀬(第8分割)		
図面名	逆T式擁壁構造図		
縮尺	1:60	図面番号	7 / 8
会社名			
事業者名	徳島県東部県土整備局<徳島>		

水路工展開図（その１）
（取合道路 左側）


N0. 11 付近～N0. 16 付近

H=1：200
V=1： 50

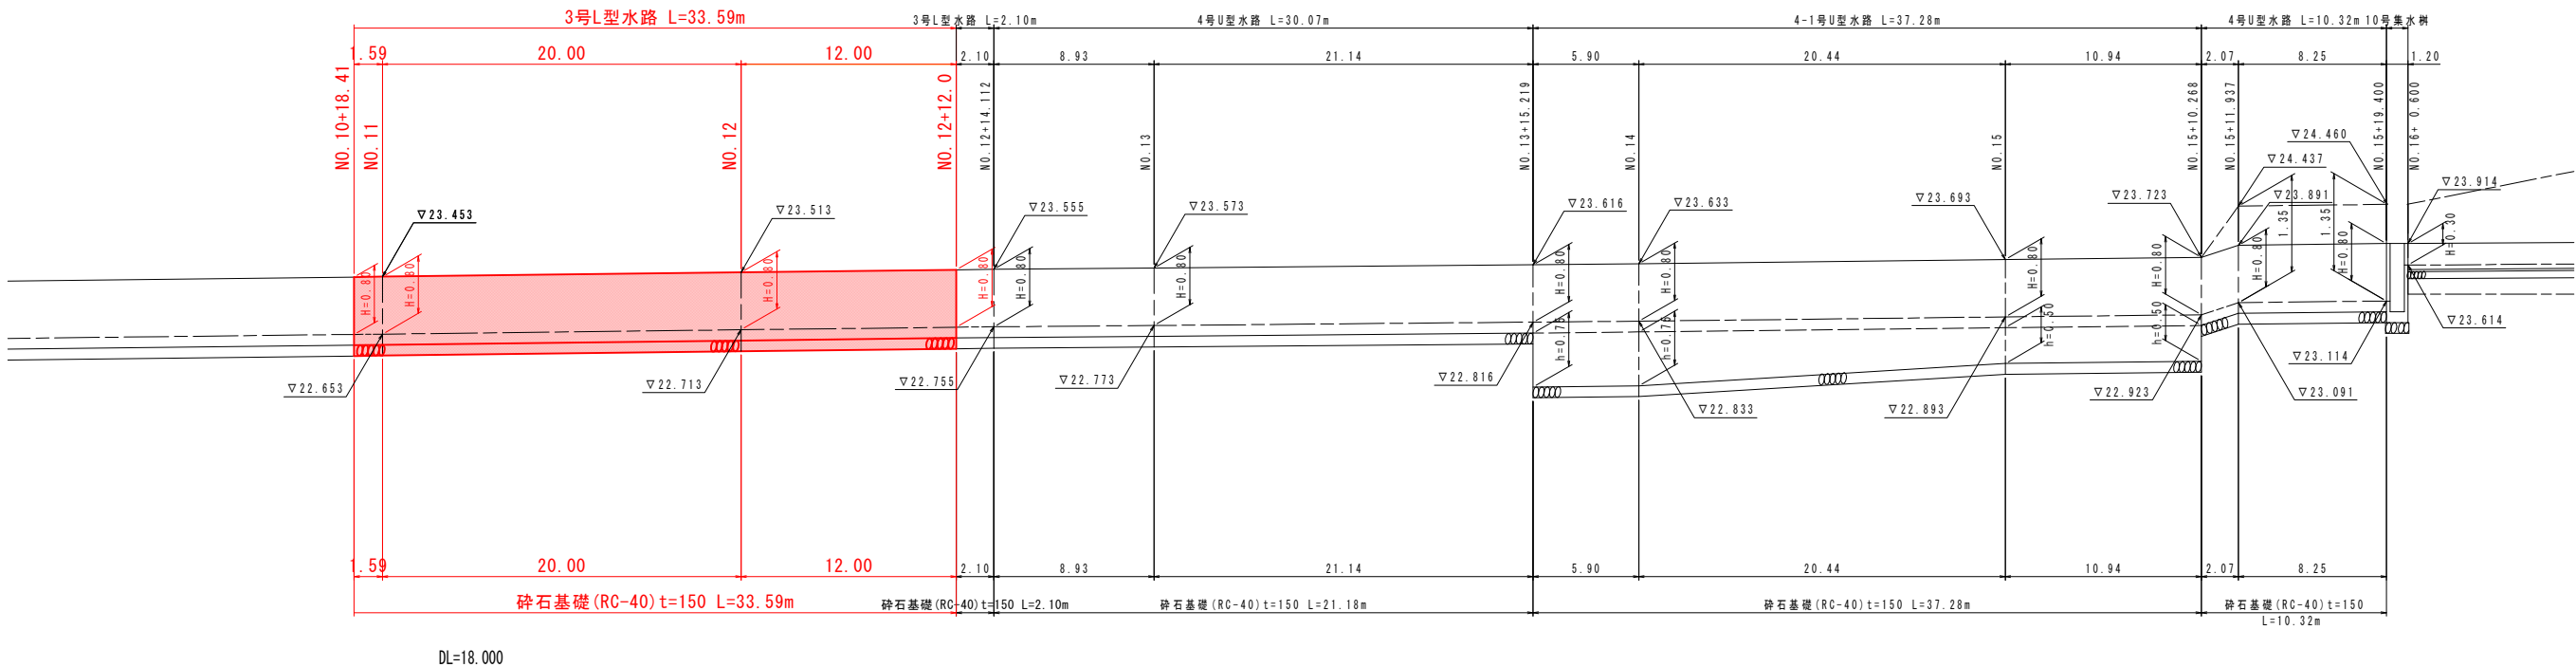

3号L型水路

S=1：30

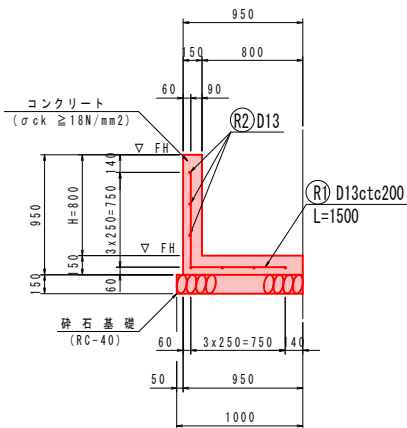

実施設計図面

工事名	R7徳土 国道438号 佐・下 道路改良工事 (8)		
路線名等	一般国道438号		
工事箇所	名東郡佐那河内村下字ノ瀬 (第8分割)		
図面名	水路工展開図 (その1)		
縮尺	図示	図面番号	8 / 8
会社名			
事業者名	徳島県東部県土整備局<徳島>		