



河内谷西部地区 計画平面図

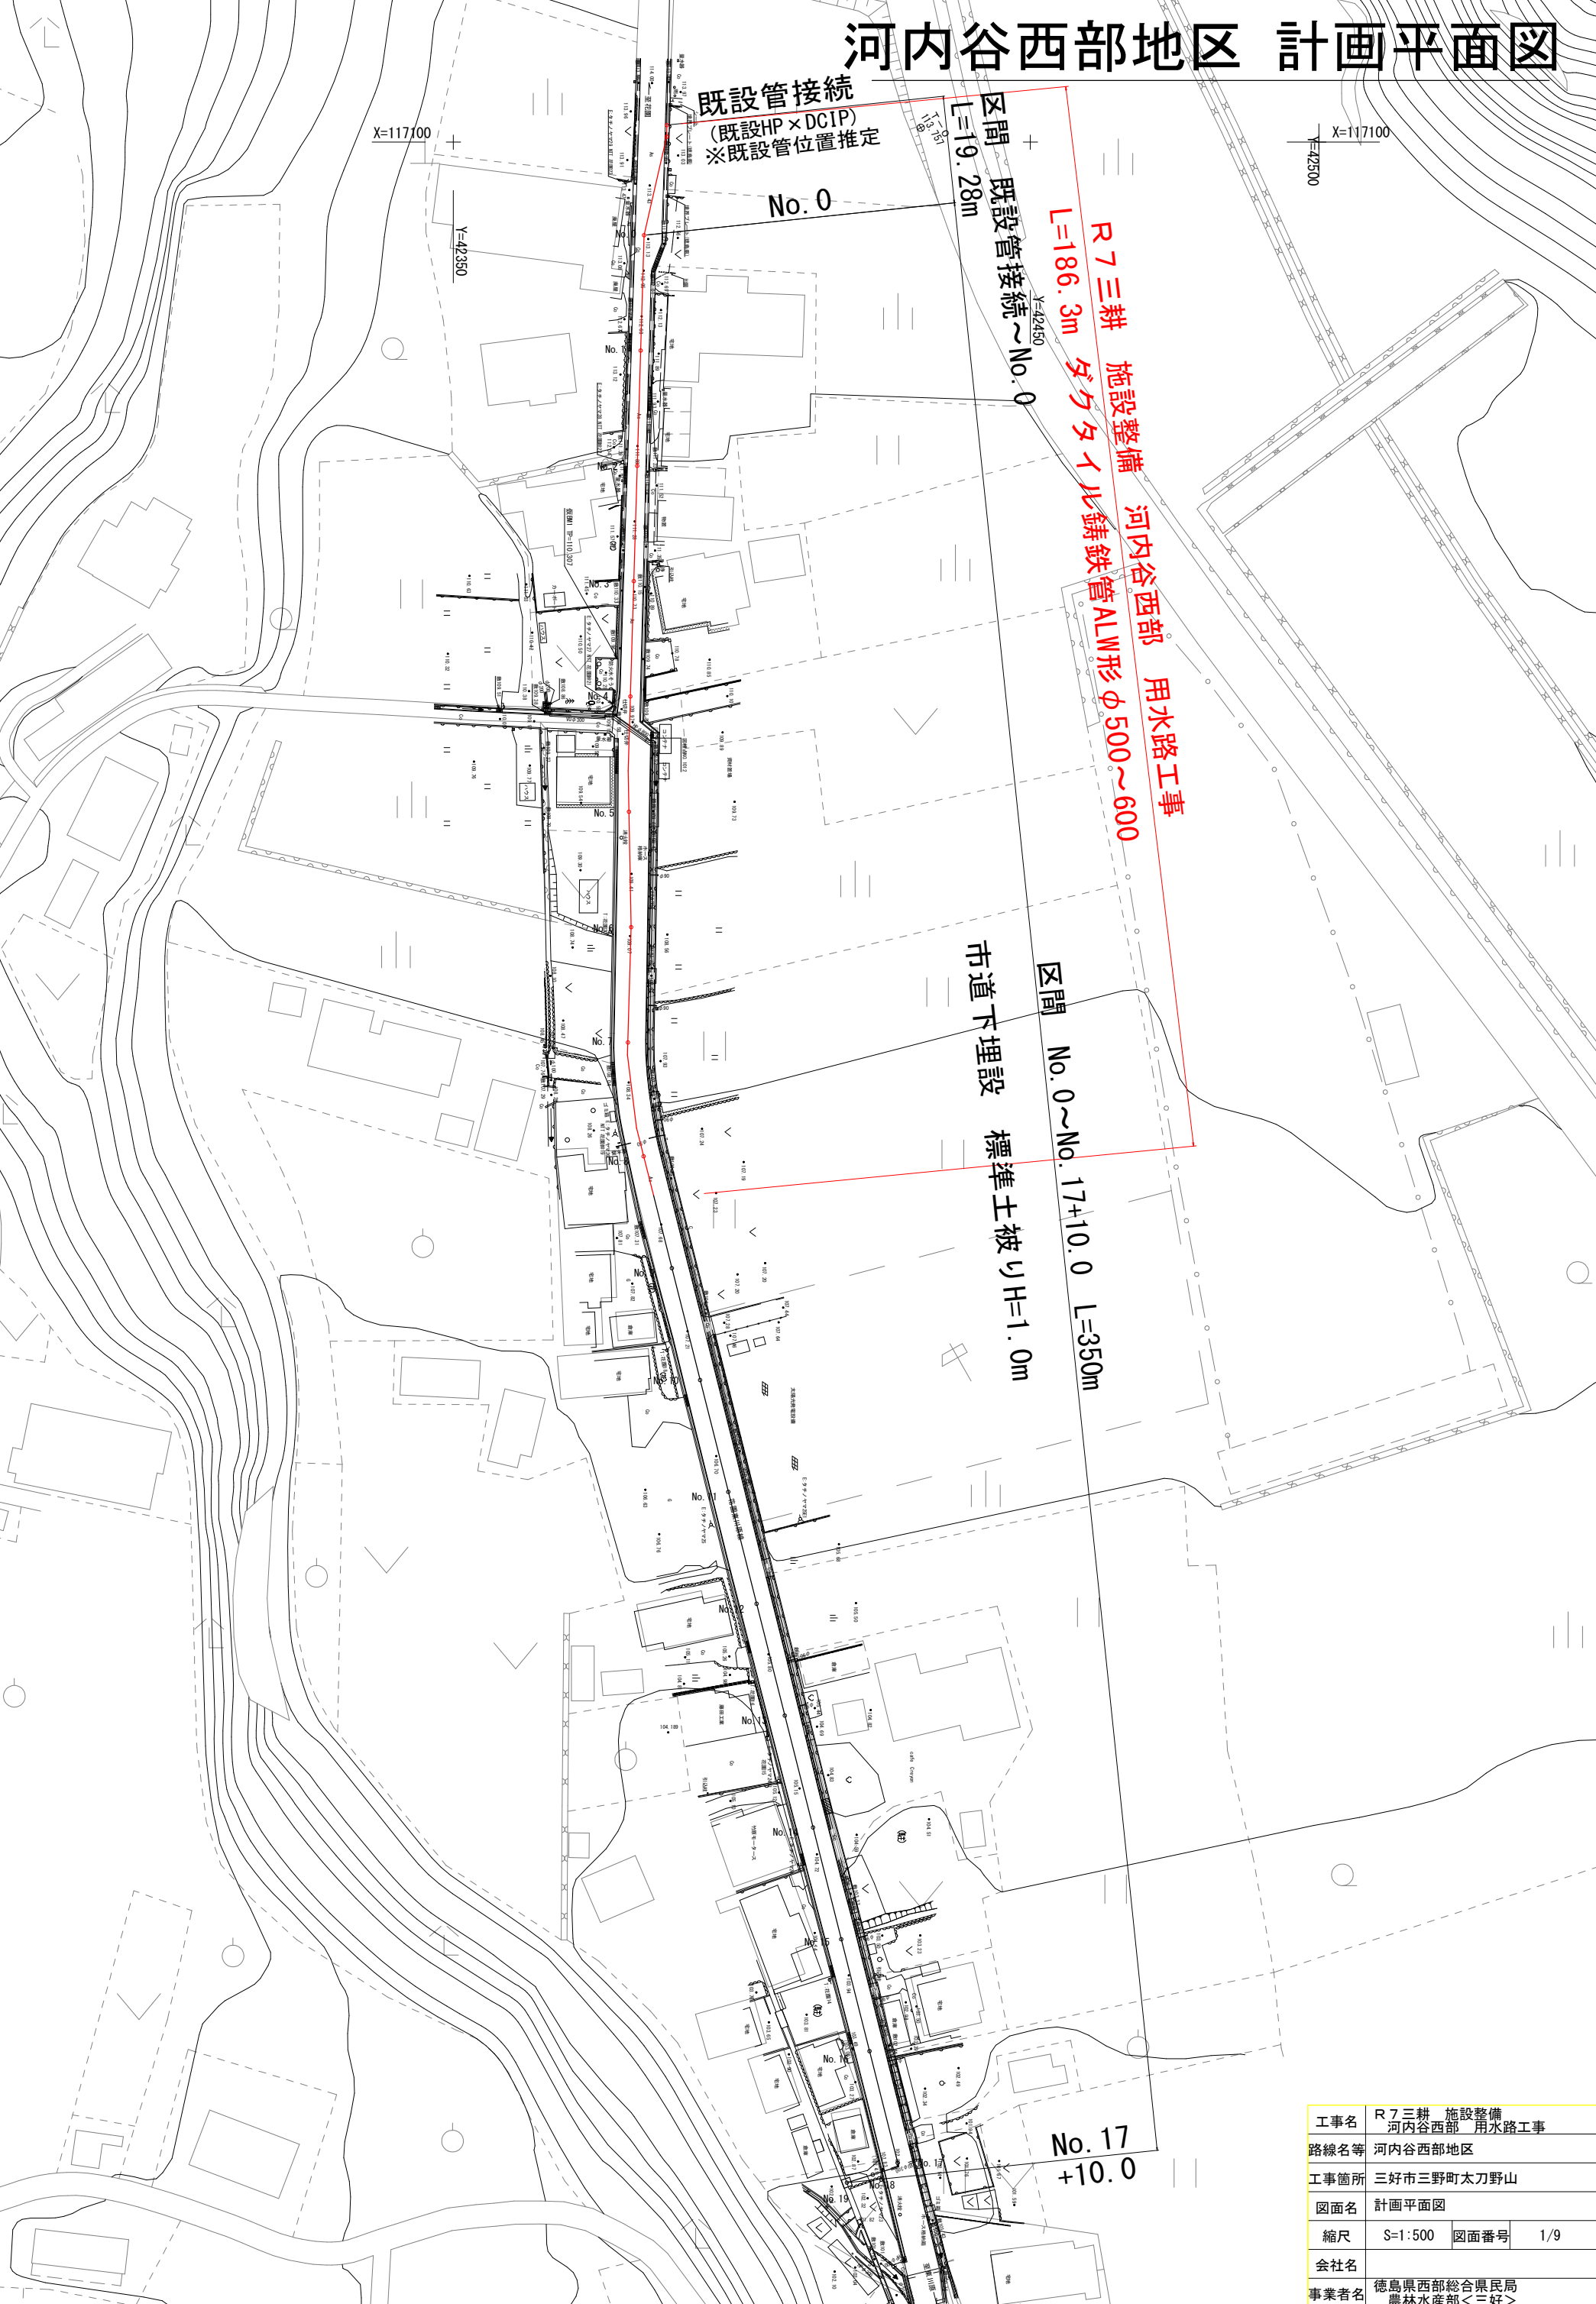


工事名	R7三耕 施設整備 河内谷西部 用水路工事		
路線名等	河内谷西部地区		
工事箇所	三好市三野町太刀野山		
図面名	計画平面図		
縮尺	S=1:500	図面番号	1/9
会社名			
事業者名	徳島県西部総合県民局 農林水産部<三好>		

始点接続部平面図

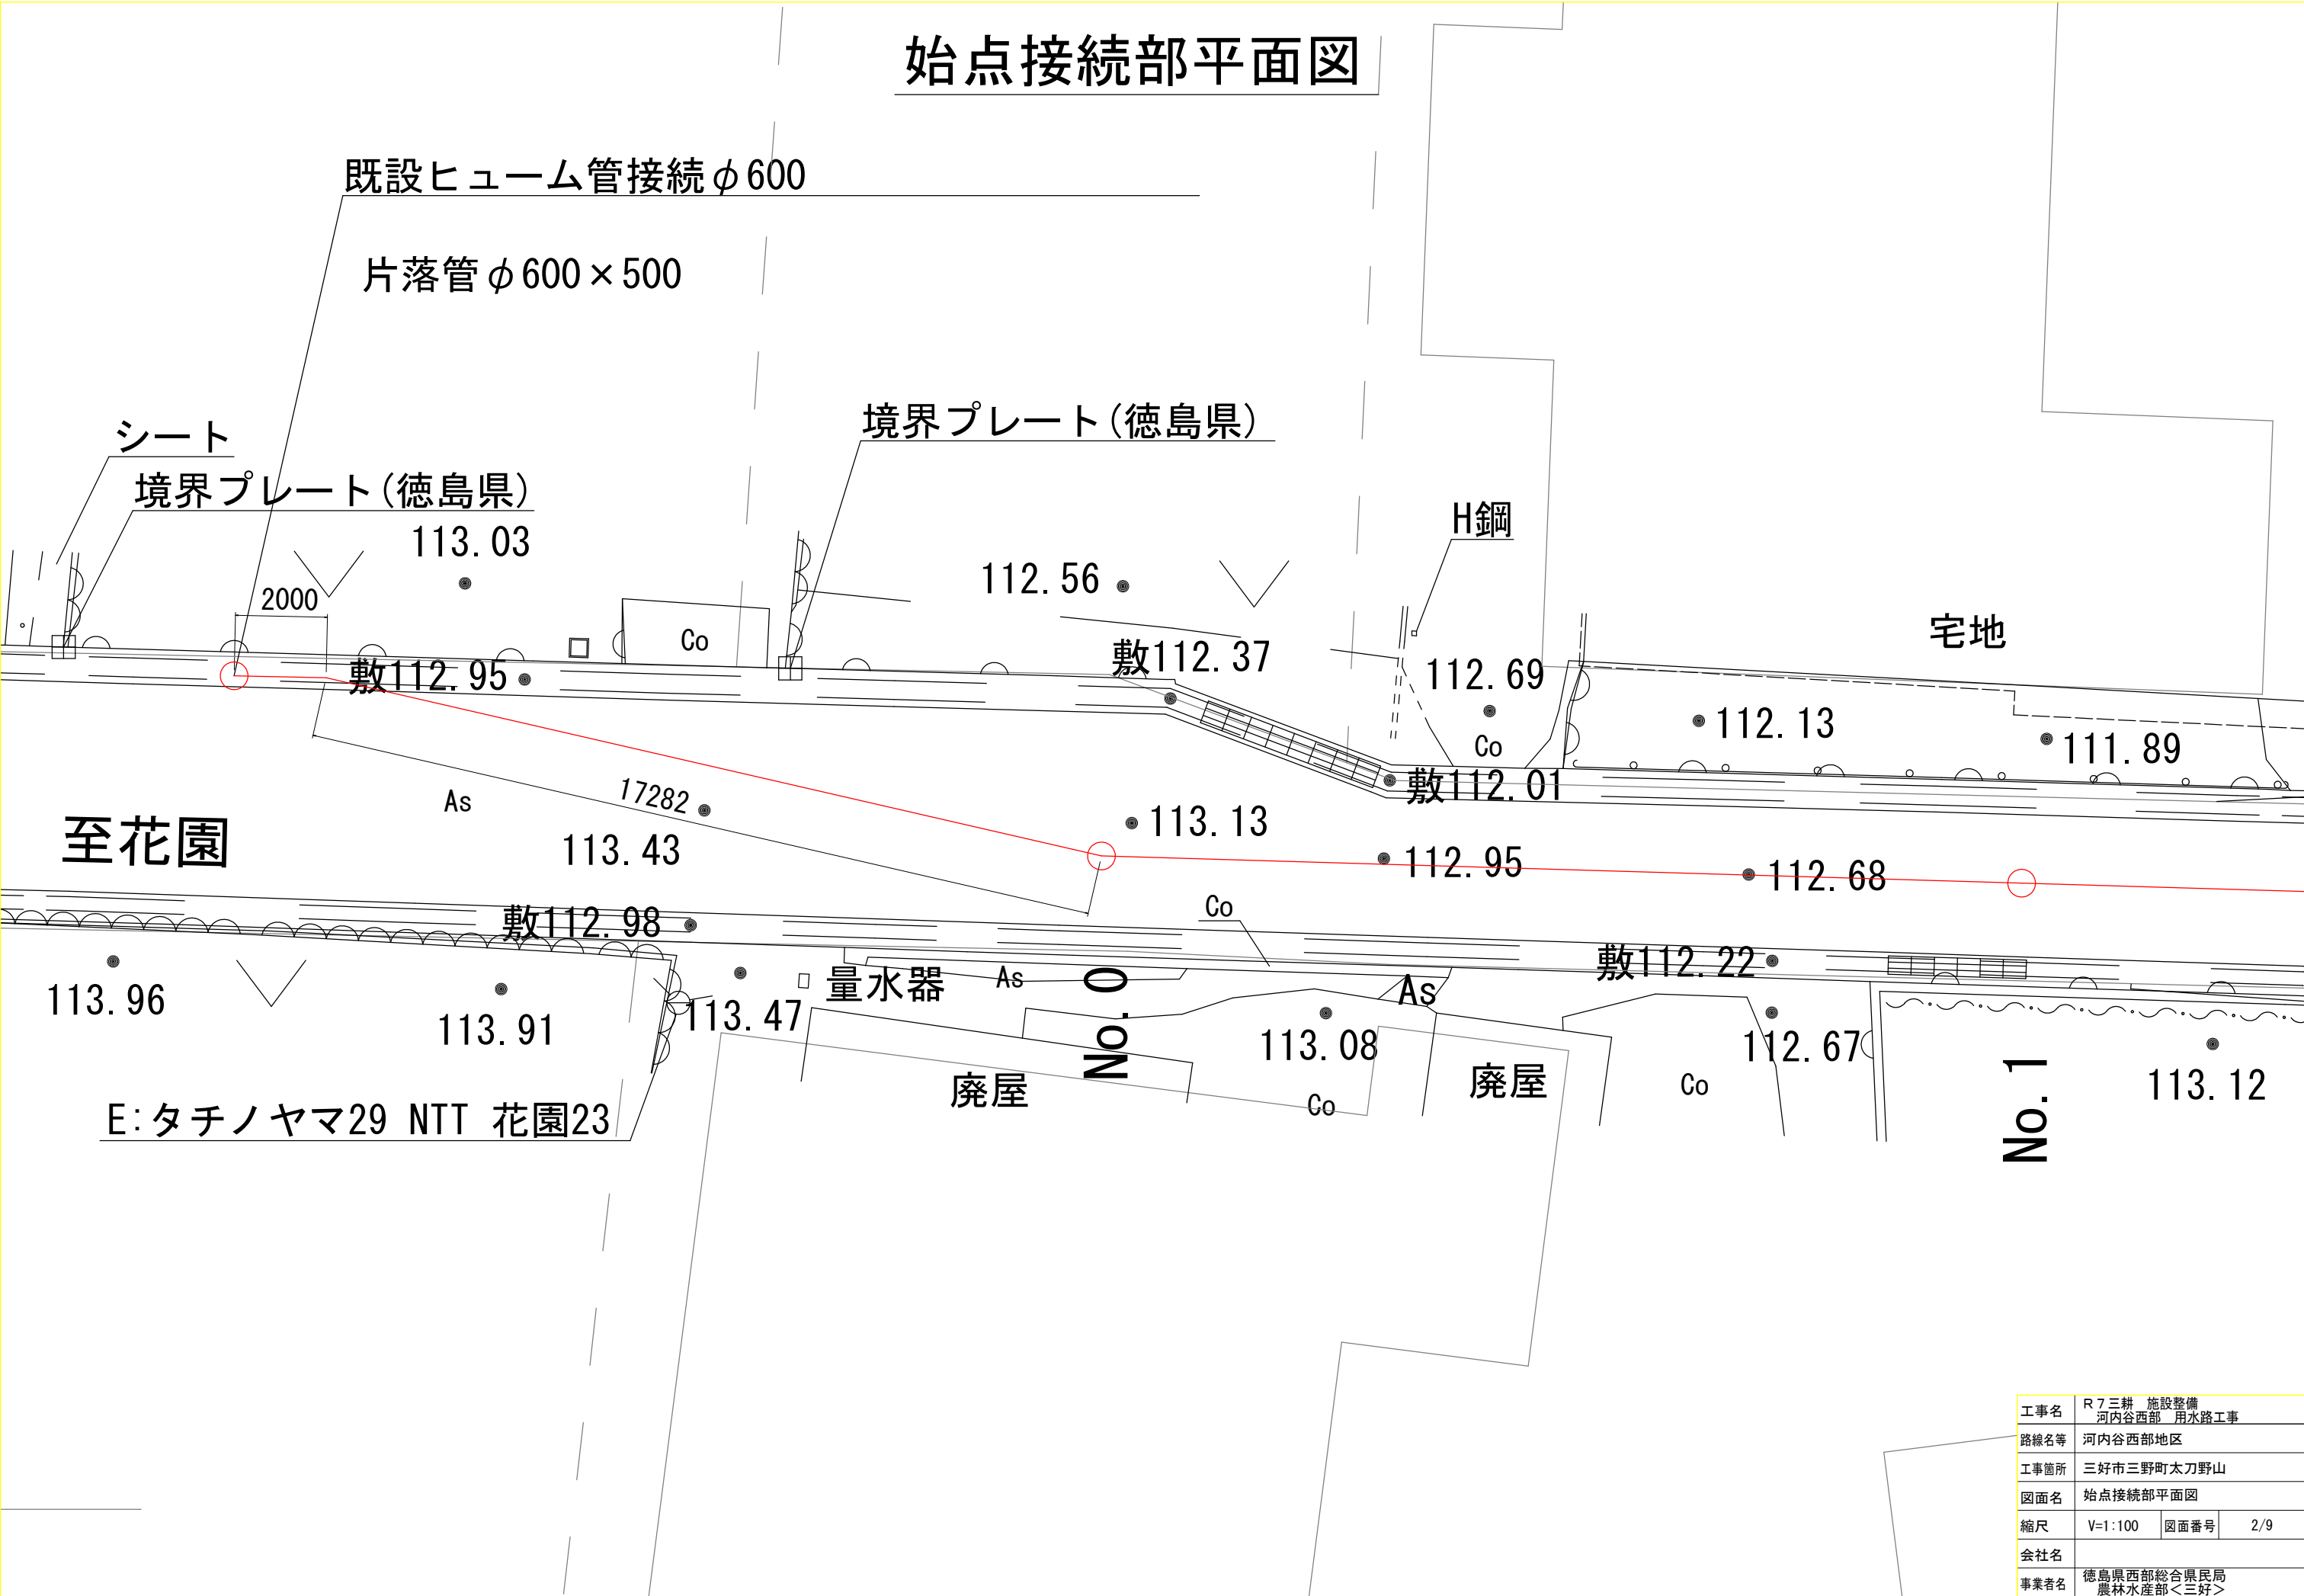

工事名	R7三耕 施設整備 河内谷西部 用水路工事		
路線名等	河内谷西部地区		
工事箇所	三好市三野町太刀野山		
図面名	始点接続部平面図		
縮尺	V=1:100	図面番号	2/9
会社名			
事業者名	徳島県西部総合県民局 農林水産部<三好>		

縦断面図 V=1:100
H=1:500

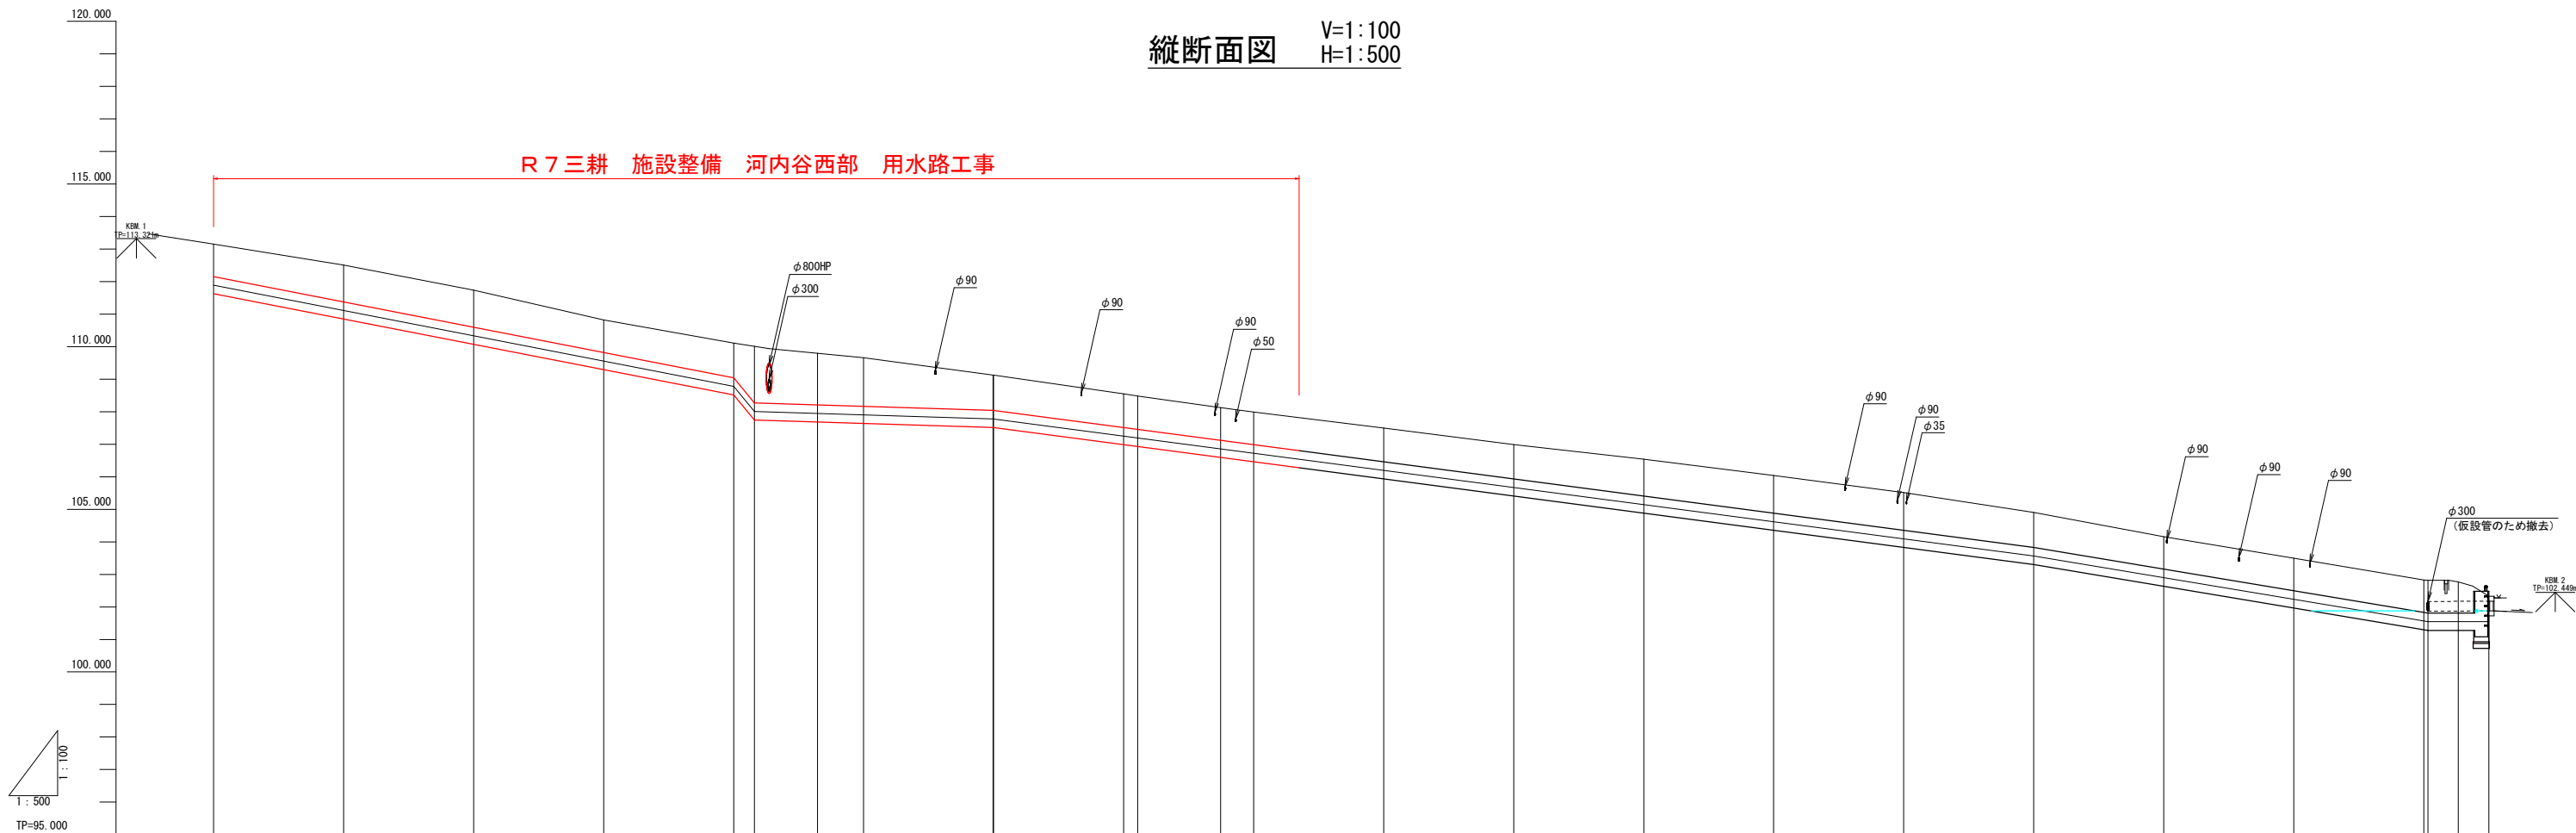



管 種 管 径	ダクタイル鋳鉄管DC1P ALW2種 φ500																									
掘 削 断 面	市道下埋設 (As舗装) 標準土被り h=1.0m 素掘り区間 L=3.21 h=-0.77 i=-0.2396 市道下埋設 (As舗装) 標準土被り h=1.0m 立込み簡易土留 B=1.6m H=2.0m 市道下埋設 (As舗装) 標準土被り h=1.0m 素掘り区間 L=160.11 h=-4.22 i=-0.0263 ほ場埋設 (未舗装)																									
管 路 勾 配	111.89	L=80.00 h=-3.11 i=-0.0389		108.78	108.01	L=36.68 h=-0.23 i=-0.0062		107.78	L=160.11 h=-4.22 i=-0.0263		103.56	L=60.64 h=-2.02 i=-0.0333		101.54	101.54											
管 天 高	112.16	111.37	110.59	109.82	109.04	108.27	108.21	108.17	108.04	108.04	107.51	107.46	107.12	106.98	106.46	105.93	105.40	104.88	104.35	103.82	103.15	102.49	101.82	101.80	101.80	101.80
土 被 り	1.00	1.13	1.14	1.00	1.07	1.74	1.58	1.49	1.08	1.08	1.03	1.03	1.00	1.00	1.04	1.06	1.13	1.15	1.16	1.08	1.01	1.00	1.00	1.02	0.96	0.52
地 盤 高	113.156	112.507	111.733	110.820	110.113	110.012	109.792	109.683	109.125	109.122	108.546	108.484	108.123	107.987	107.501	106.990	106.538	106.038	105.514	104.907	104.161	103.488	102.829	102.821	102.784	102.327
追 加 距 離	0.000	20.000	40.000	60.000	80.000	83.209	92.912	100.000	119.890	120.000	140.000	142.165	154.913	160.000	180.000	200.000	220.000	240.000	260.000	280.000	300.000	320.000	340.000	340.644	345.300	350.000
単 距 離	0.000	20.000	20.000	20.000	20.000	3.209	9.703	7.088	19.890	0.110	20.000	2.165	12.748	5.087	20.000	20.000	20.000	20.000	20.000	20.000	20.000	20.000	20.000	0.644	4.656	4.700
測 点	NO.0	NO.1	NO.2	NO.3	NO.4	NO.4+3.2	IP.1	NO.5	IP.2	NO.6	NO.7	IP.3	IP.4	NO.8	NO.9	NO.10	NO.11	NO.12	NO.13	NO.14	NO.15	NO.16	NO.17	IP.5	NO.17+5.3	NO.17+10.0
曲 線					IP.1 IA=2-48-44.7		IP.2 IA=2-45-22.8		IP.3 IA=8-34-59.9		IP.4 IA=7-12-44.1										IP.5 IA=86-54-16.0					

注：φ90、φ35の道路横断は不明です。









工 事 名	R 7 三 耕 施設整備 河内谷西部 用水路工事		
路線名等	河内谷西部地区		
工事箇所	三好市三野町太刀野山		
図 面 名	縦断面図		
縮 尺	V=1:100 H=1:500	図面番号	3/9
会 社 名			
事業者名	徳島県西部総合県民局 農林水産部<三好>		

土工標準断面図









S=1：20

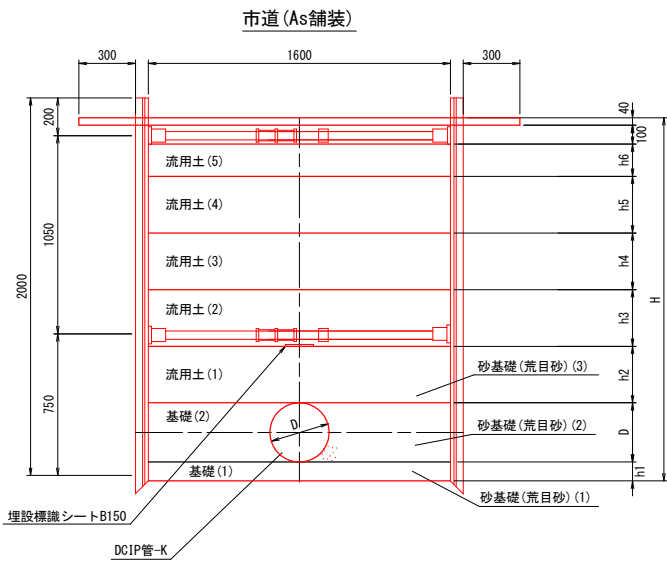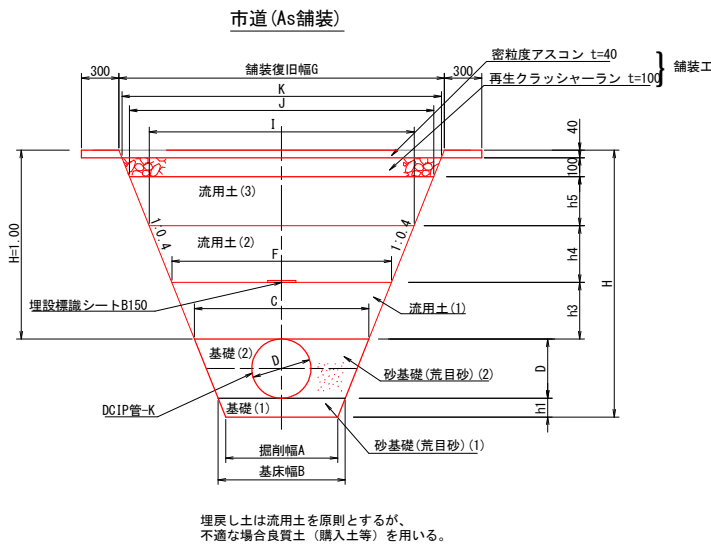

工 事 名	R 7 三 耕 施 設 整 備 河 内 谷 西 部 用 水 路 工 事		
路線名等	河 内 谷 西 部 地 区		
工事箇所	三 好 市 三 野 町 太 刀 野 山		
図 面 名	土 工 標 準 断 面 図		
縮 尺	S=1：20	図面番号	4/9
会 社 名			
事業者名	徳 島 県 西 部 総 合 県 民 局 農 林 水 産 部 < 三 好 >		

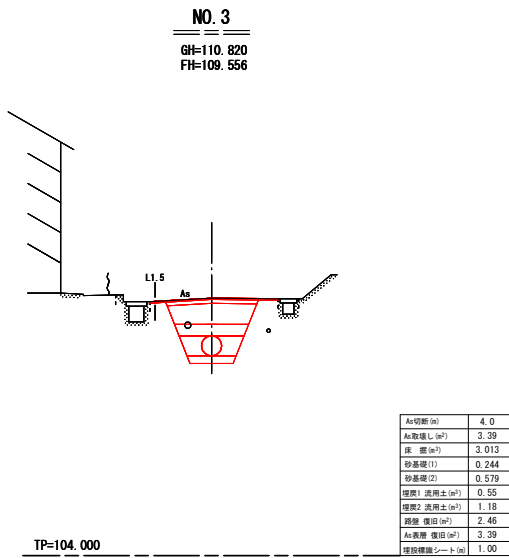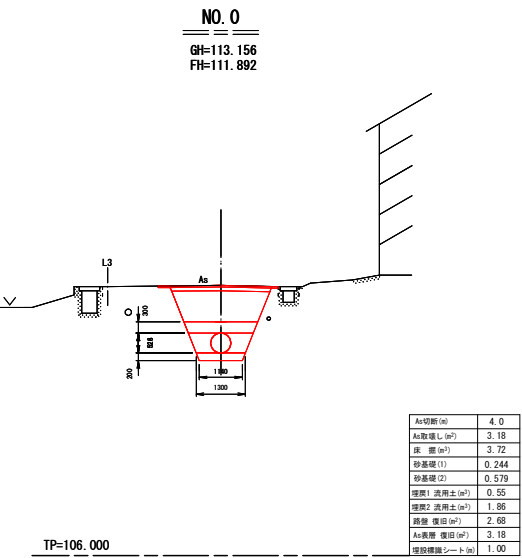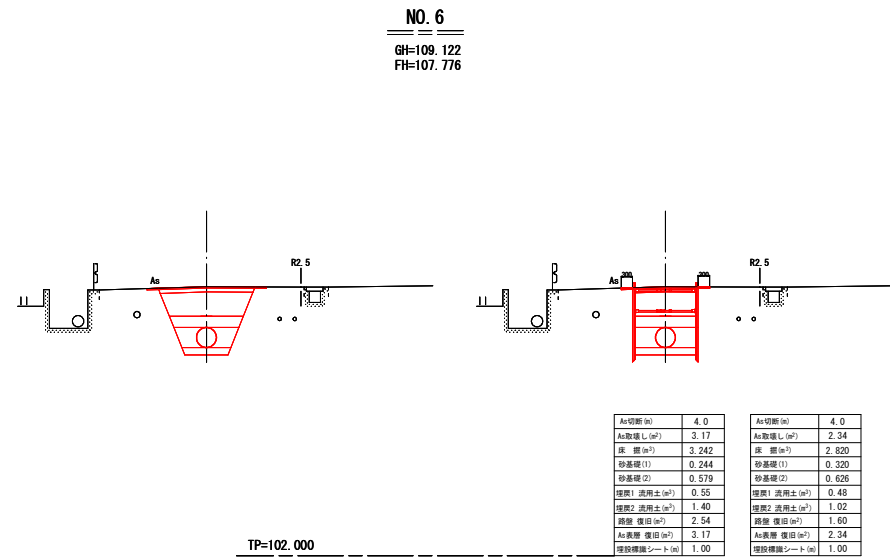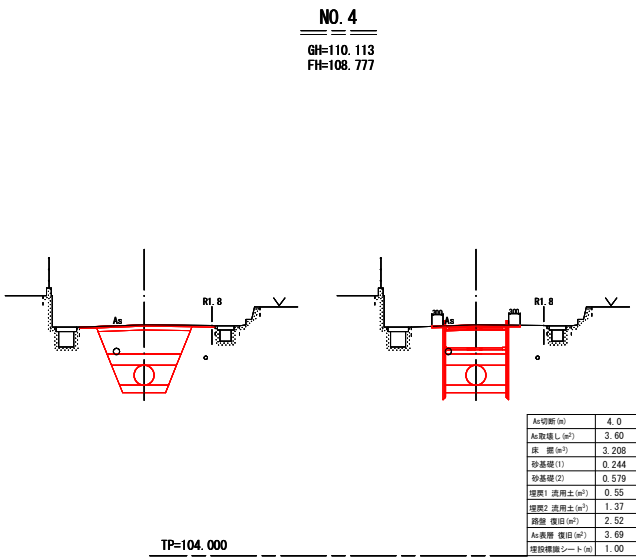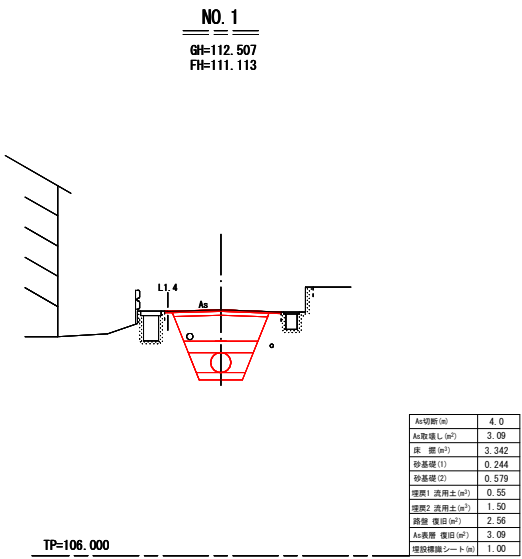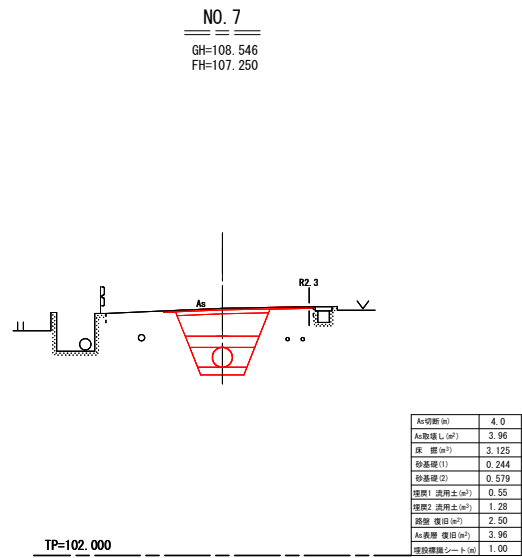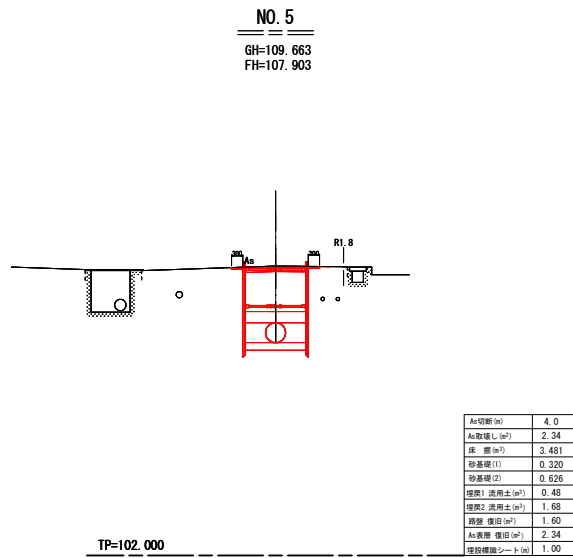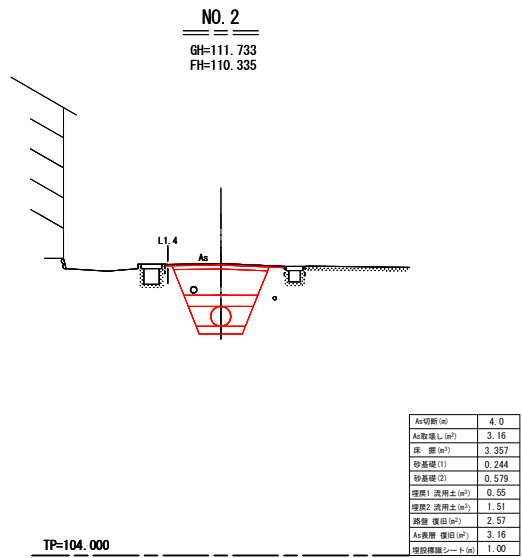


工 事 名	R 7 三 耕 施 設 整 備 河 内 谷 西 部 用 水 路 工 事		
路線名等	河 内 谷 西 部 地 区		
工事箇所	三 好 市 三 野 町 太 刀 野 山		
図 面 名	横 断 面 図 1		
縮 尺	S=1:100	図面番号	5/9
会 社 名			
事業者名	徳 島 県 西 部 総 合 県 民 局 農 林 水 産 部 < 三 好 >		

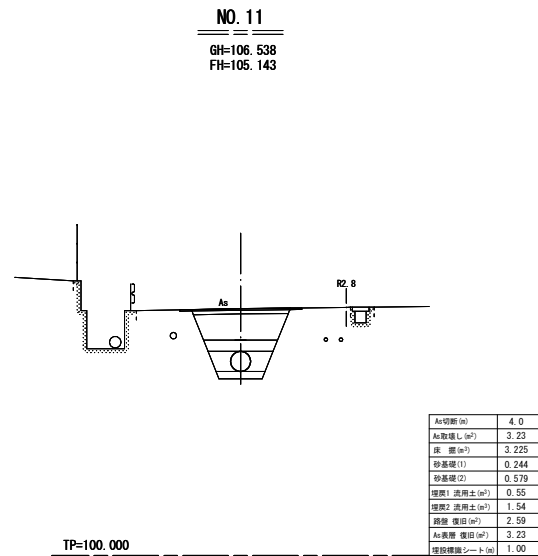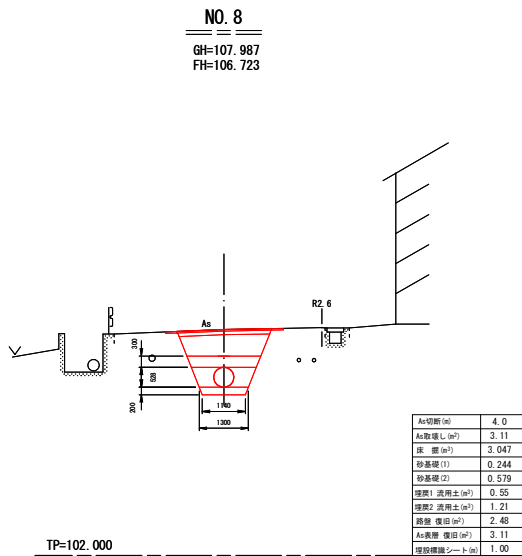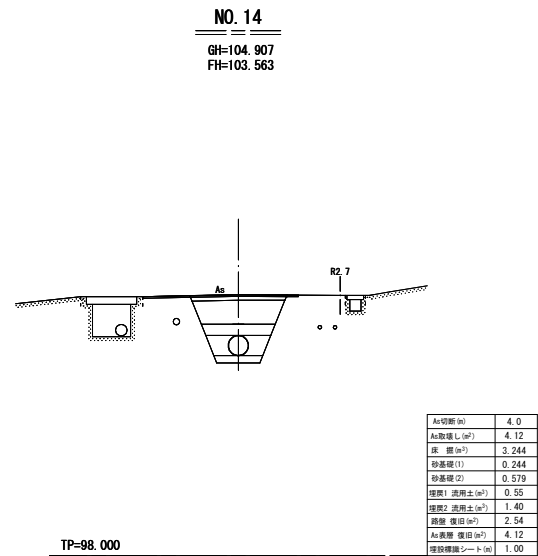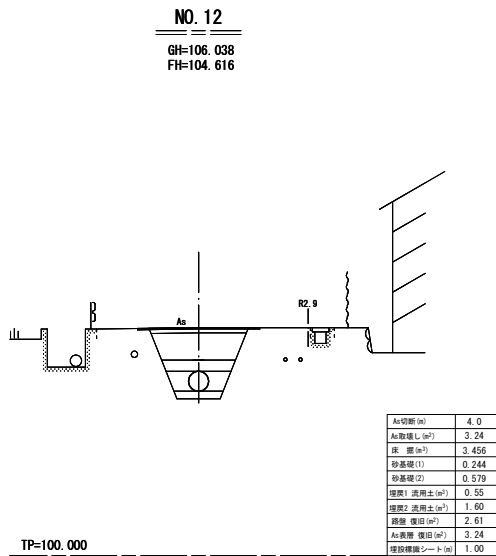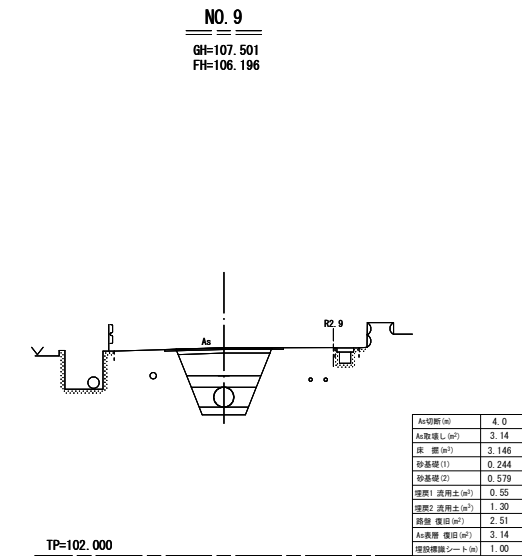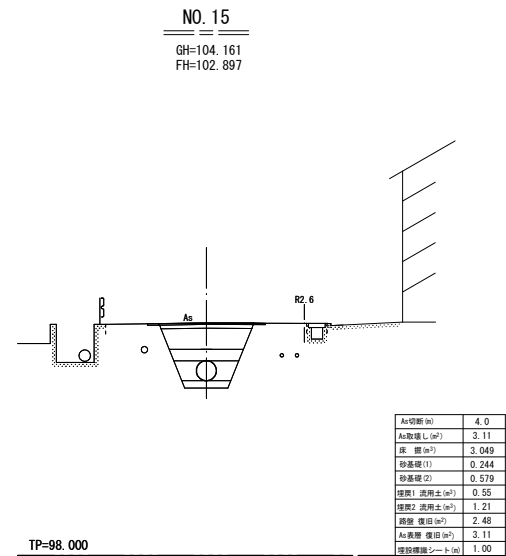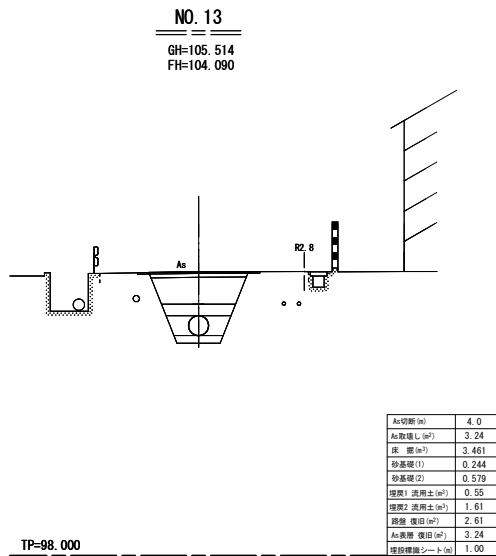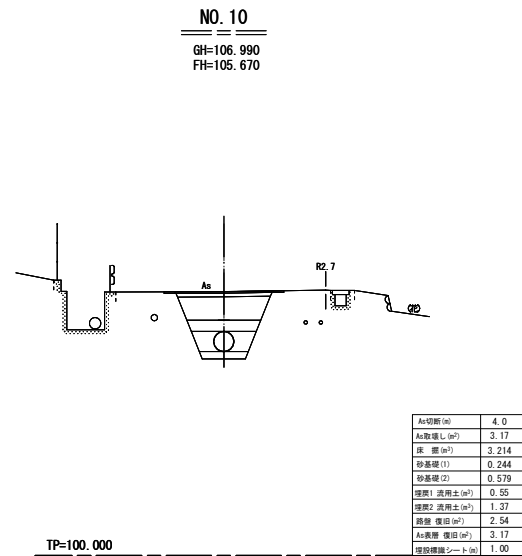


工 事 名	R 7 三 耕 施 設 整 備 河 内 谷 西 部 用 水 路 工 事		
路線名等	河 内 谷 西 部 地 区		
工事箇所	三 好 市 三 野 町 太 刀 野 山		
図 面 名	横 断 面 図 2		
縮 尺	S=1:100	図面番号	6/9
会 社 名			
事業者名	徳 島 県 西 部 総 合 県 民 局 農 林 水 産 部 < 三 好 >		

河内谷西部 管割図（始点接続部）

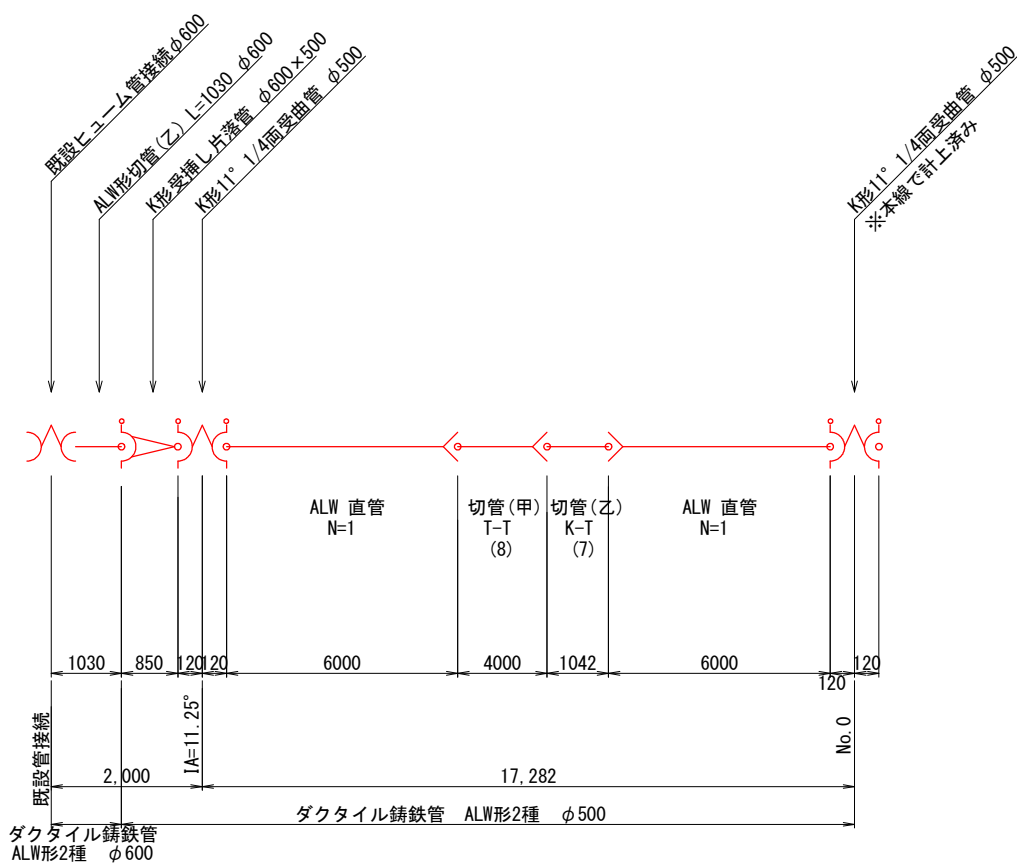


凡 例

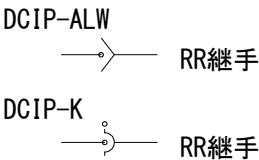

工 事 名	R 7 三 耕 施 設 整 備 河内谷西部 用水路工事		
路線名等	河内谷西部地区		
工事箇所	三好市三野町太刀野山		
図 面 名	管 割 図（始点接続部）		
縮 尺	—	図面番号	7/9
会 社 名			
事業者名	徳島県西部総合県民局 農林水産部＜三好＞		

河内谷西部 管割図1

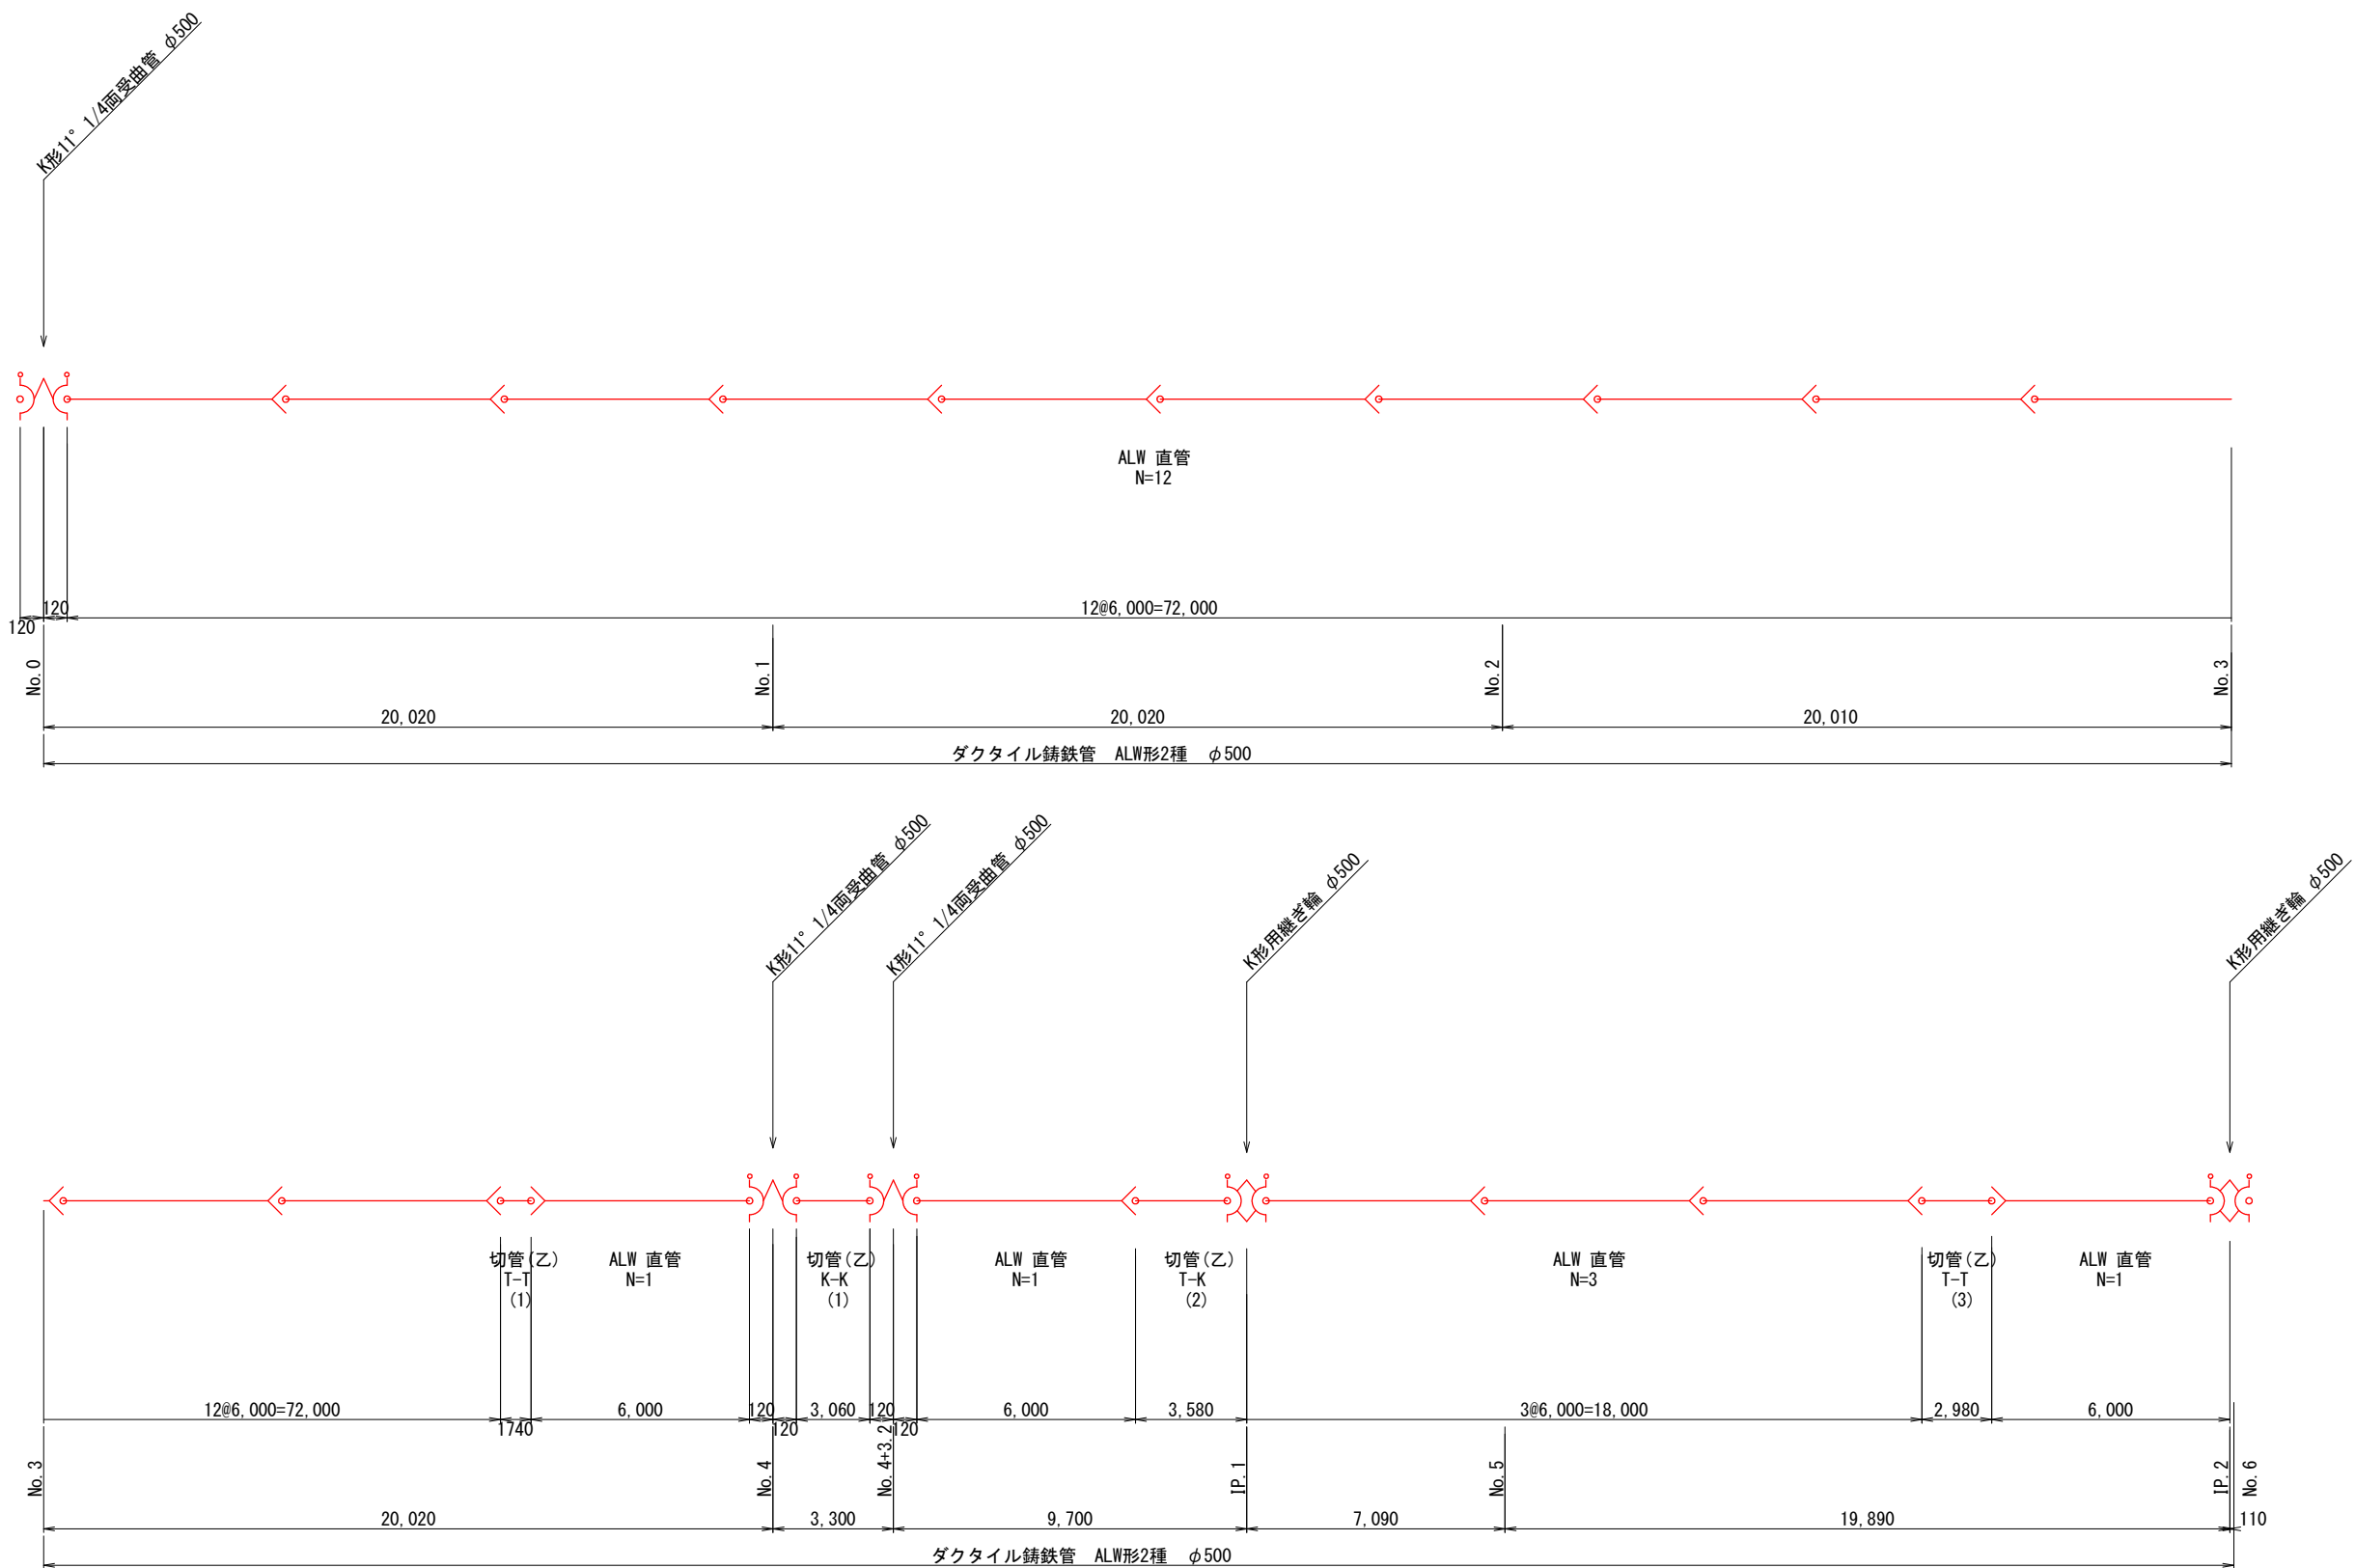



凡 例

DCIP-ALW
→ RR継手

DCIP-K
→ RR継手

工 事 名	R 7 三 耕 施 設 整 備 河 内 谷 西 部 用 水 路 工 事		
路線名等	河 内 谷 西 部 地 区		
工事箇所	三 好 市 三 野 町 太 刀 野 山		
図 面 名	管 割 図 1		
縮 尺	—	図面番号	8/9
会 社 名			
事業者名	徳 島 県 西 部 総 合 県 民 局 農 林 水 産 部 < 三 好 >		

河内谷西部 管割図2

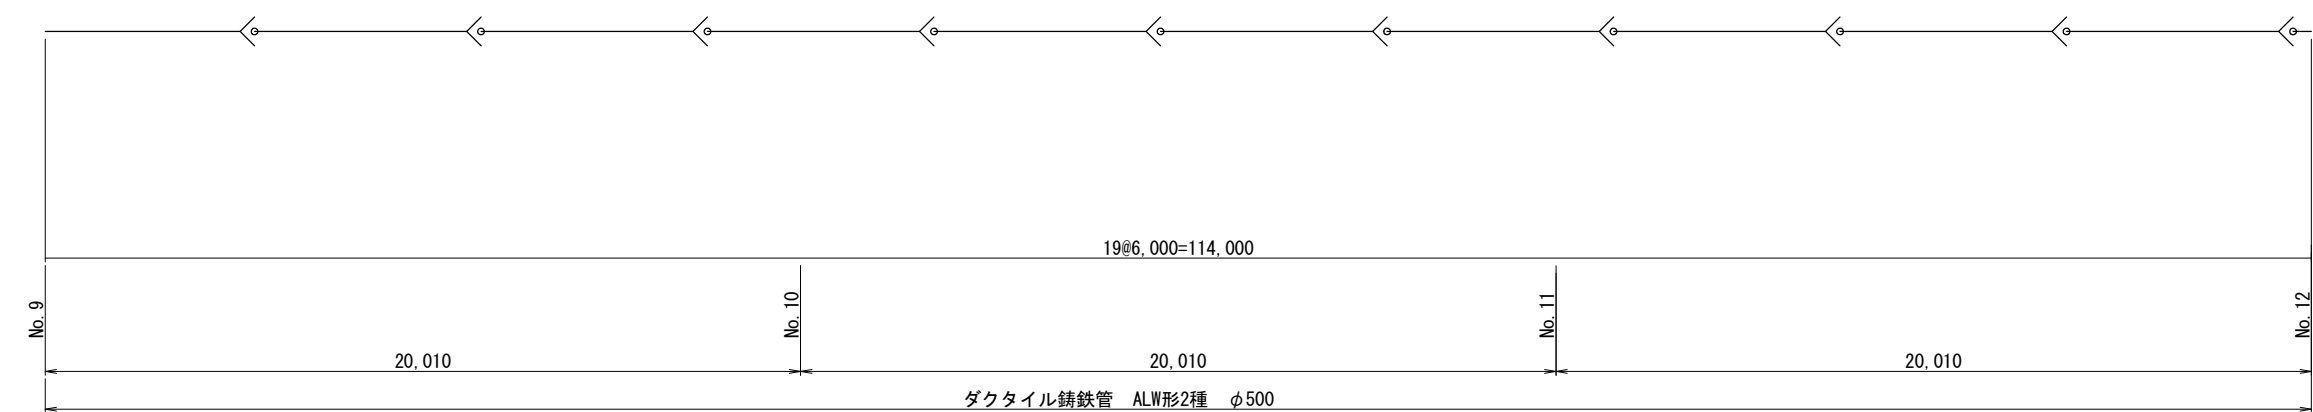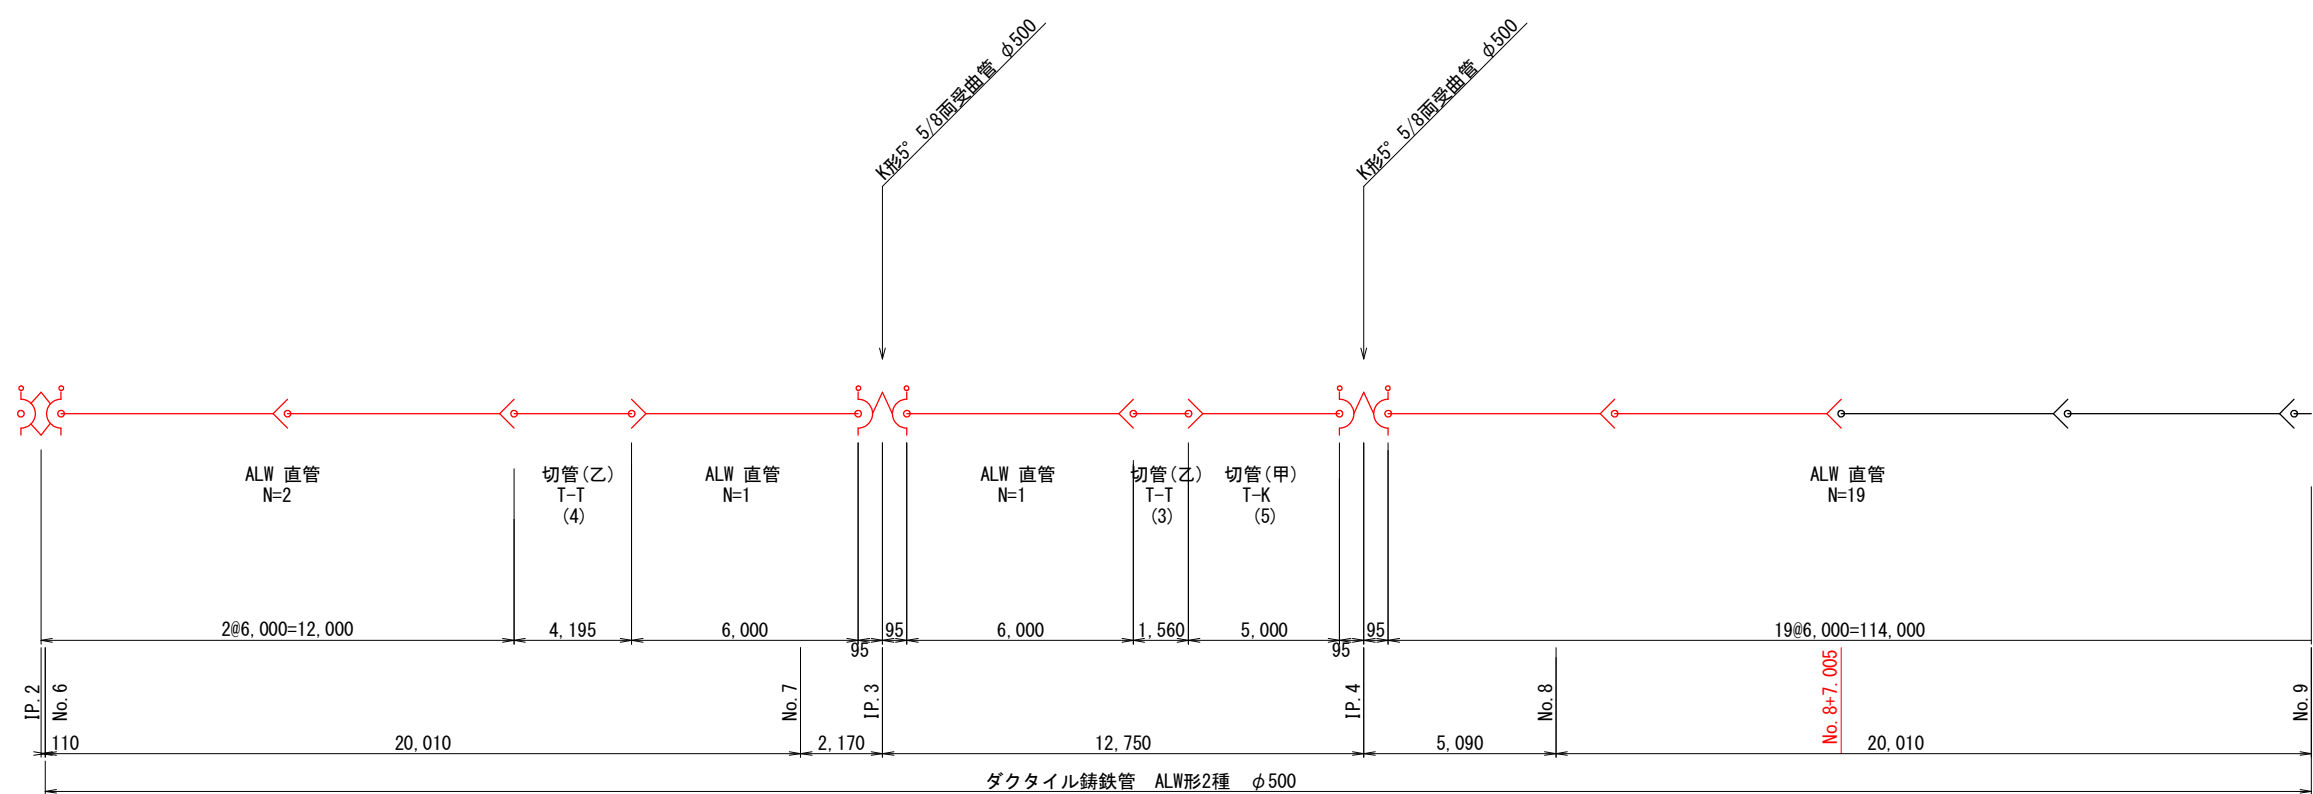

凡 例

DCIP-ALW
→> RR継手

DCIP-K
→> RR継手

工 事 名	R 7 三 耕 施 設 整 備 河 内 谷 西 部 用 水 路 工 事		
路線名等	河 内 谷 西 部 地 区		
工事箇所	三 好 市 三 野 町 太 刀 野 山		
図 面 名	管 割 図 2		
縮 尺	—	図面番号	9/9
会 社 名			
事業者名	徳 島 県 西 部 総 合 県 民 局 農 林 水 産 部 < 三 好 >		