

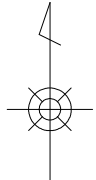


平面図 S=1:2500

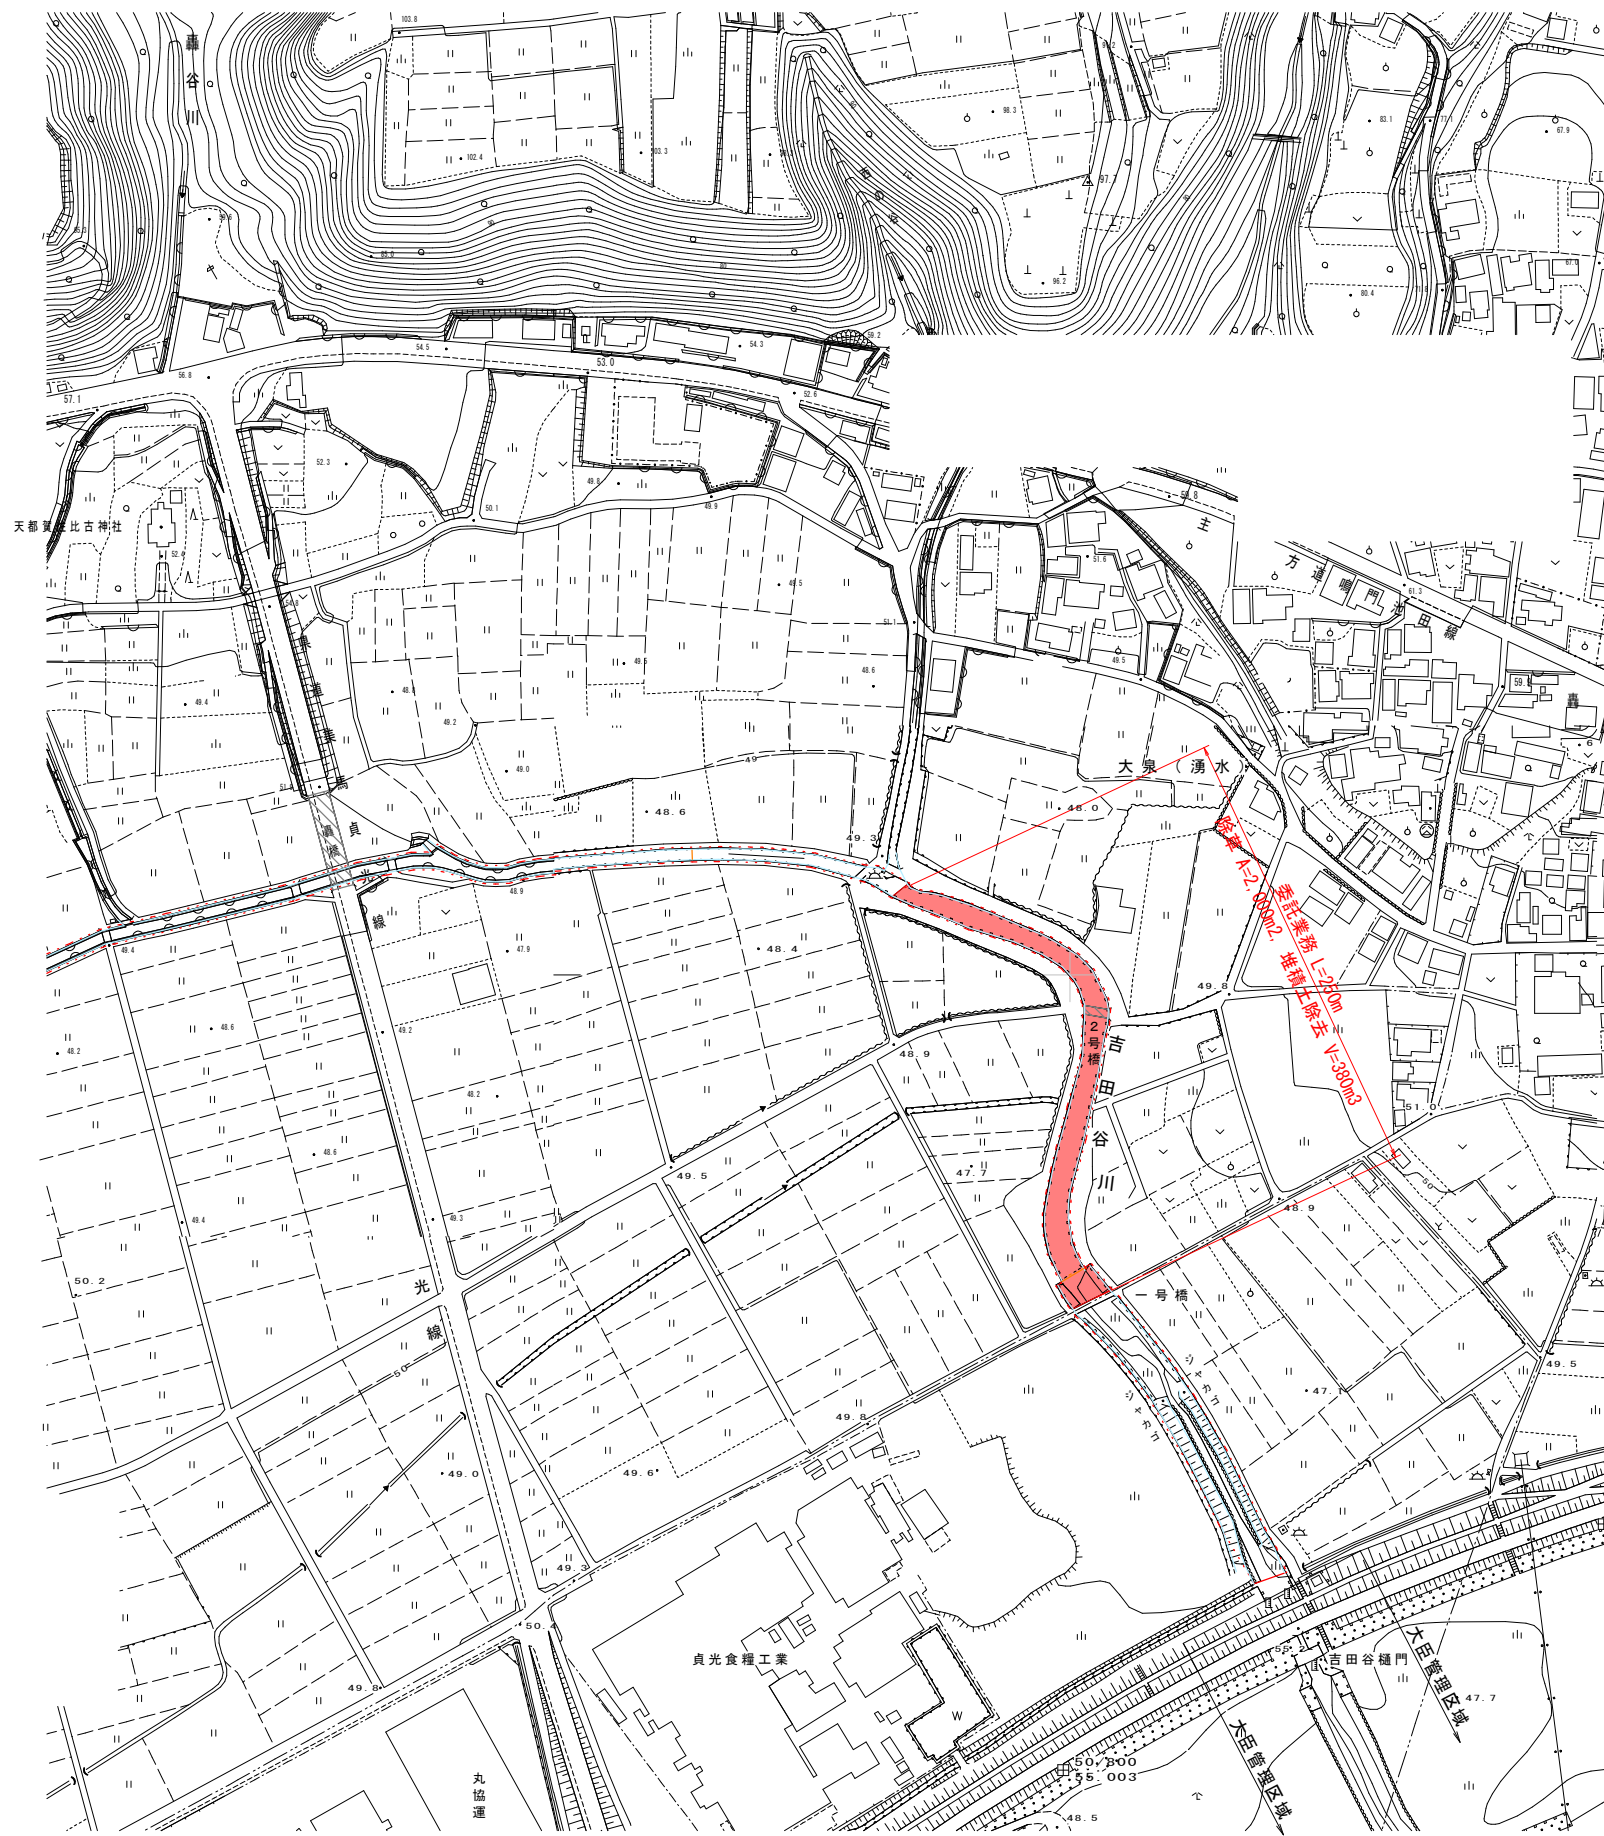

標準断面図 S=1:100

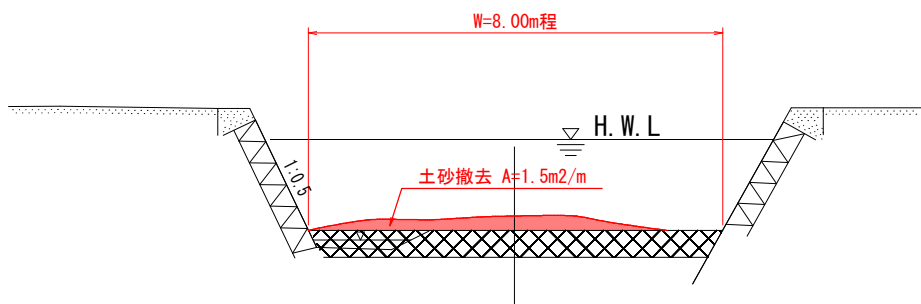

実施設計図面

工事名	R 7 馬土 吉田谷川 美・美馬小長谷他 河川維持業務		
路線名等	吉田谷川		
工事箇所	美馬市美馬町小長谷他		
図面名	平面図		
縮尺	図示	図面番号	1 / 1
会社名			
事業者名	徳島県西部総合県民局県土整備部＜美馬＞		