

平面図(1工区)
SC 1:500

歩道横断勾配	歩道段差	側溝計画高
-2% (NO.11+5.40~NO.13+13.85)	2cm(歩道巻込区間) 5cm(歩道一般部・車輛乗入区間)	FH(県道計画高)-112mm FH(県道計画高)-82mm
+2% (NO.13+18.85~NO.18+3.95)	2cm(歩道巻込区間) 5cm(歩道一般部・車輛乗入区間)	FH(県道計画高)-5mm FH(県道計画高)+25mm

座標一覧表	
座標	座標
IA	11° 13' 26"
R	1010.000
TL	99.244
SL	4.864
CL	197.854


座標	座標	座標
T-1	5000.000	5000.000
T-2	4978.957	4939.976
T-3	4966.289	4904.933
T-4	4951.021	4859.375
T-5	4943.911	4834.154
NO.10	5012.070	5016.413
IP.1	4937.207	4808.112
EP	4915.164	4661.400
NO.10+10.00	5008.688	5007.002
NO.11	5005.306	4997.591
NO.12	4998.541	4978.770
NO.13	4991.777	4959.949
NO.13+10.00	4988.395	4950.538
NO.14	4985.013	4941.127
NO.14+10.00	4981.630	4931.717
NO.15	4978.248	4922.306
NO.15+10.00	4974.866	4912.895
NO.16	4971.484	4903.485
BC.1	4970.773	4901.507
NO.16+10.00	4968.131	4894.064
NO.17	4964.869	4884.611
NO.17+10.00	4961.701	4875.126
NO.18	4958.627	4865.610
NO.18+10.00	4955.448	4856.064
NO.19	4952.763	4846.489
NO.20	4947.278	4827.256
NO.21	4942.175	4807.919
SP.1	4941.923	4806.922
NO.22	4937.456	4788.484
NO.23	4933.123	4768.959
NO.24	4929.177	4749.352
NO.24+10.00	4927.350	4739.521
NO.25	4925.621	4729.671

当初設計図面

工事名	R7吉土 鳴門池田線 阿波・阿波勝命 自歩道工事		
路線名等	(主)鳴門池田線		
工事箇所	阿波市阿波町勝命		
図面名	平面図(1工区)		
縮尺	1:500	図面番号	1/11
会社名			
事業者名	徳島県東部県土整備局〈古野川〉		

縦断図(1工区)

SC V=1:100 H=1:500

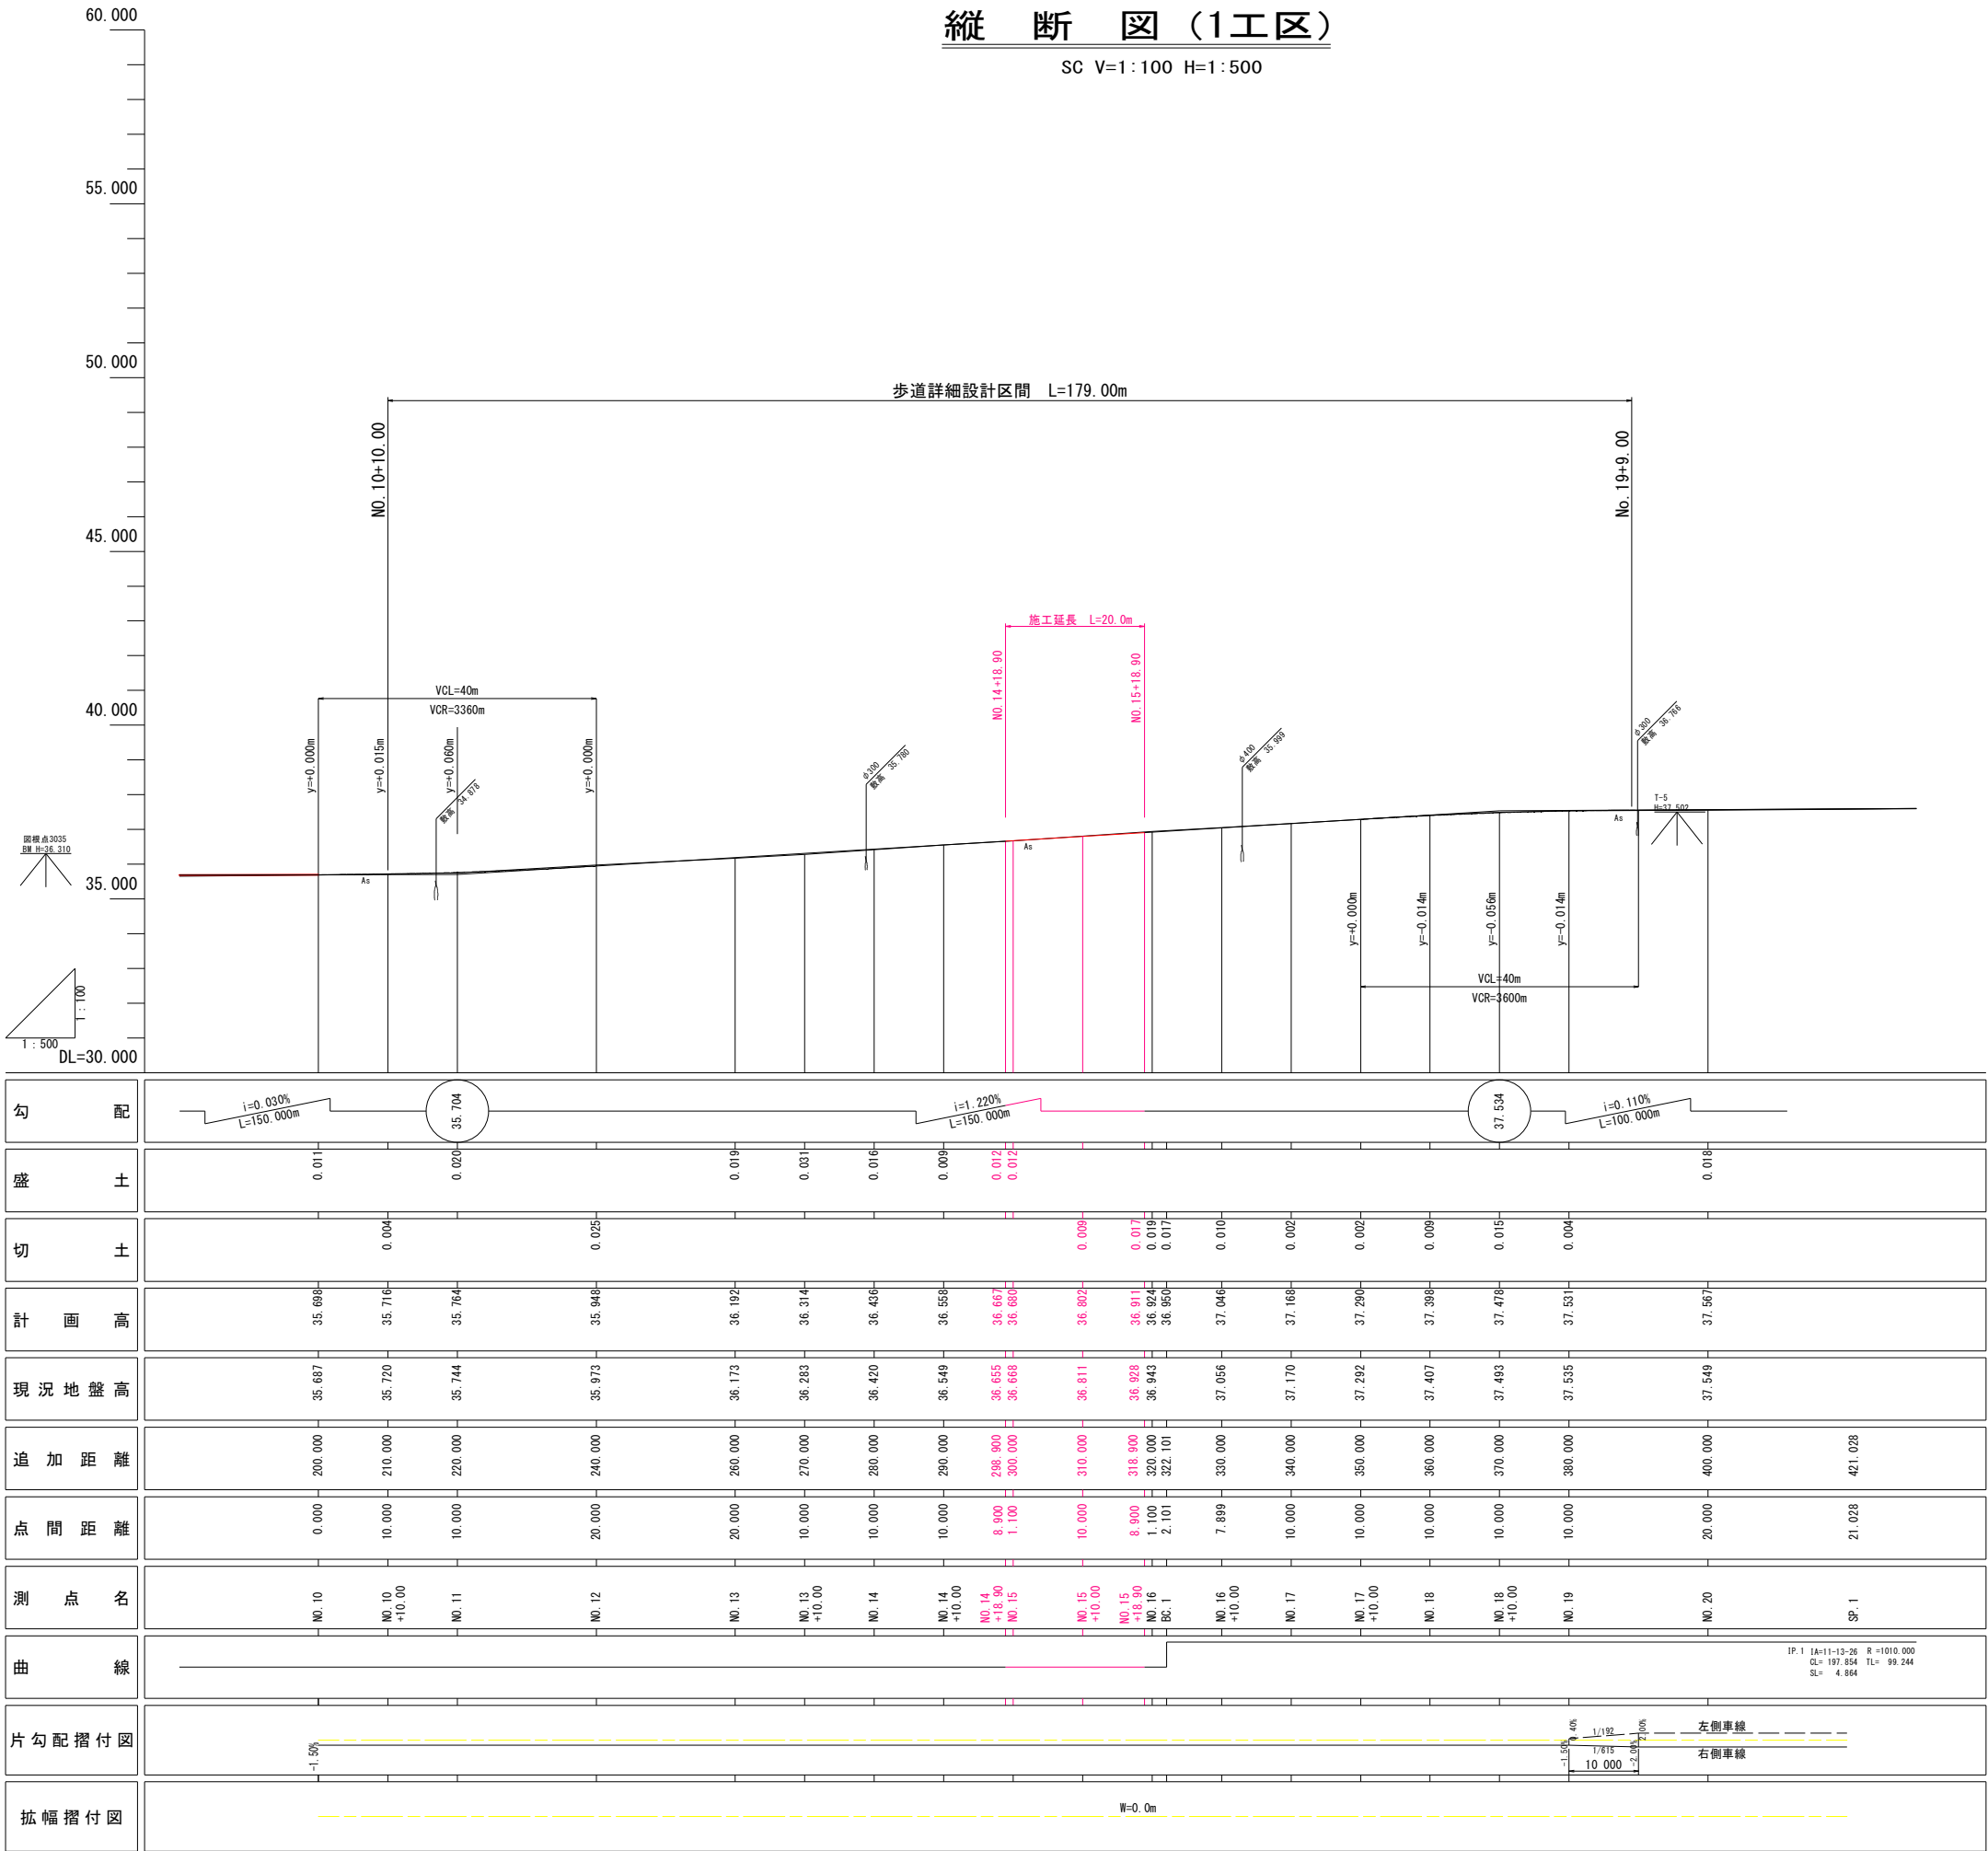

注) R=1010mであるため片勾配は不要であるが、
現況の道路横断勾配に合わせるため片勾配を附する。

当初設計図面 H25. 9修正

工事名	R 7 吉土 鳴門池田線 阿波・阿波勝命 歩道工事		
路線名等	(主) 鳴門池田線		
工事箇所	阿波市阿波町勝命		
図面名	縦断図 (1工区)		
縮尺	H=1:500 V=1:100	図面番号	2/11
会社名			
事業者名	徳島県東部県土整備局〈吉野川〉		

SC 1:100

N0. 15+10. 00付近




NO. 14+10.00附近



礫質土 C2
 $\phi = 30^\circ$
 $\gamma = 19.0 \text{ kN/}$


425.9 修正

工 事 名	R7吉土 鳴門池田線 阿波・阿波勝命 自歩道工事		
路線名等	(主)鳴門池田線		
工事箇所	阿波市阿波町勝命		
図 面 名	標準断面図 (1工区)		
縮 尺	1 : 100	図面番号	3/11
会 社 名			
事業者名	徳島県東部県土整備局〈吉野川		

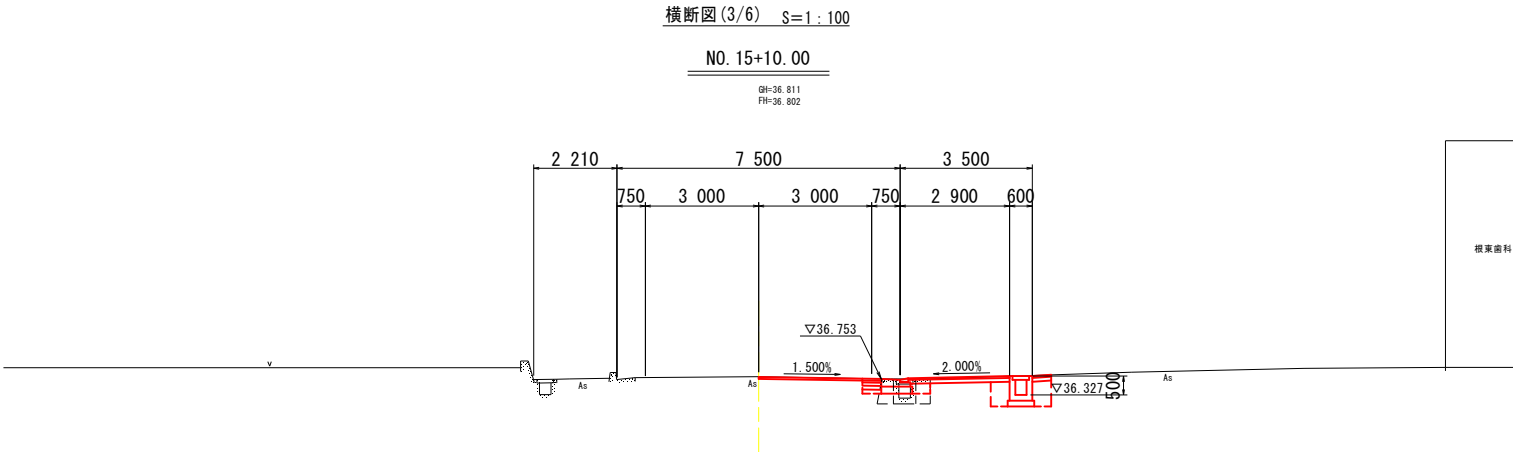


NO. 15+10.00

名	量	単位	数量
歩道横土 (1.0≦B<2.5)	0.7	m ³	---
床掘りB	1.1	m ³	---
床掘りB'	---	m ³	---
埋戻しC	---	m ³	---
埋戻しD	0.9	m ³	---
アスファルト取壊し	3.70	m ³	---
コンクリート取壊し	0.40	m ³	---

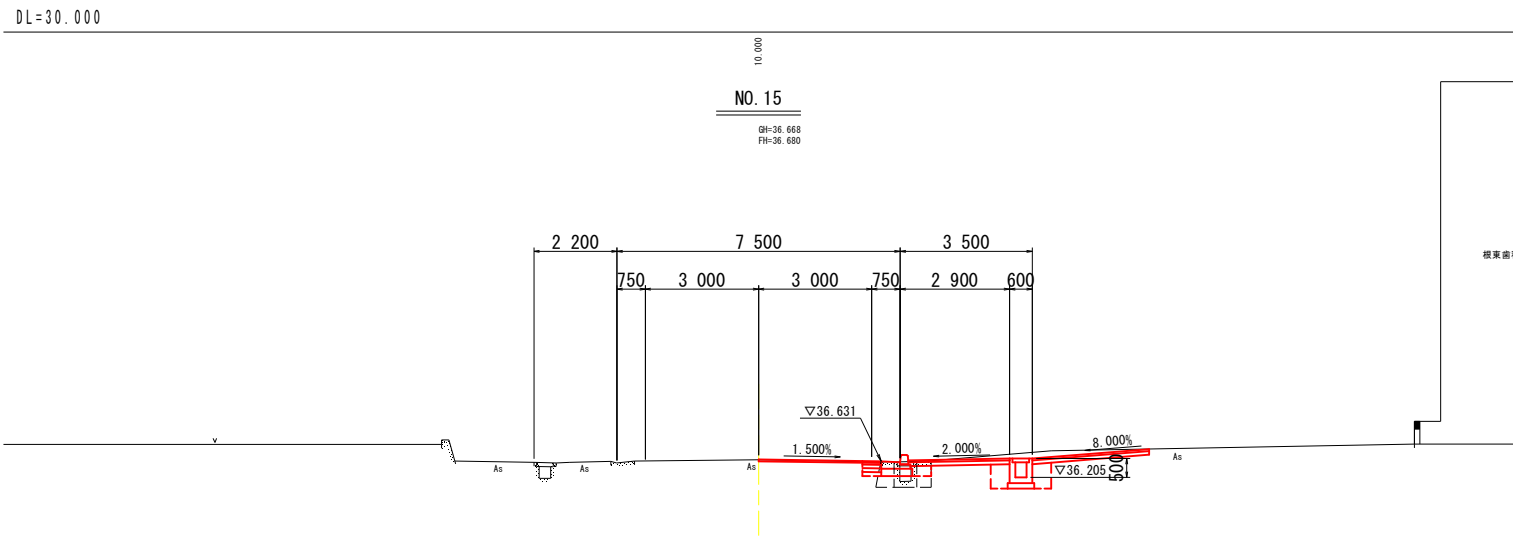

NO. 15

名	量	単位	数量
歩道横土 (1.0≦B<2.5)	1.5	m ³	---
床掘りB	1.1	m ³	---
床掘りB'	---	m ³	---
埋戻しC	---	m ³	---
埋戻しD	0.9	m ³	---
アスファルト取壊し	6.30	m ³	---
コンクリート取壊し	0.5	m ³	---

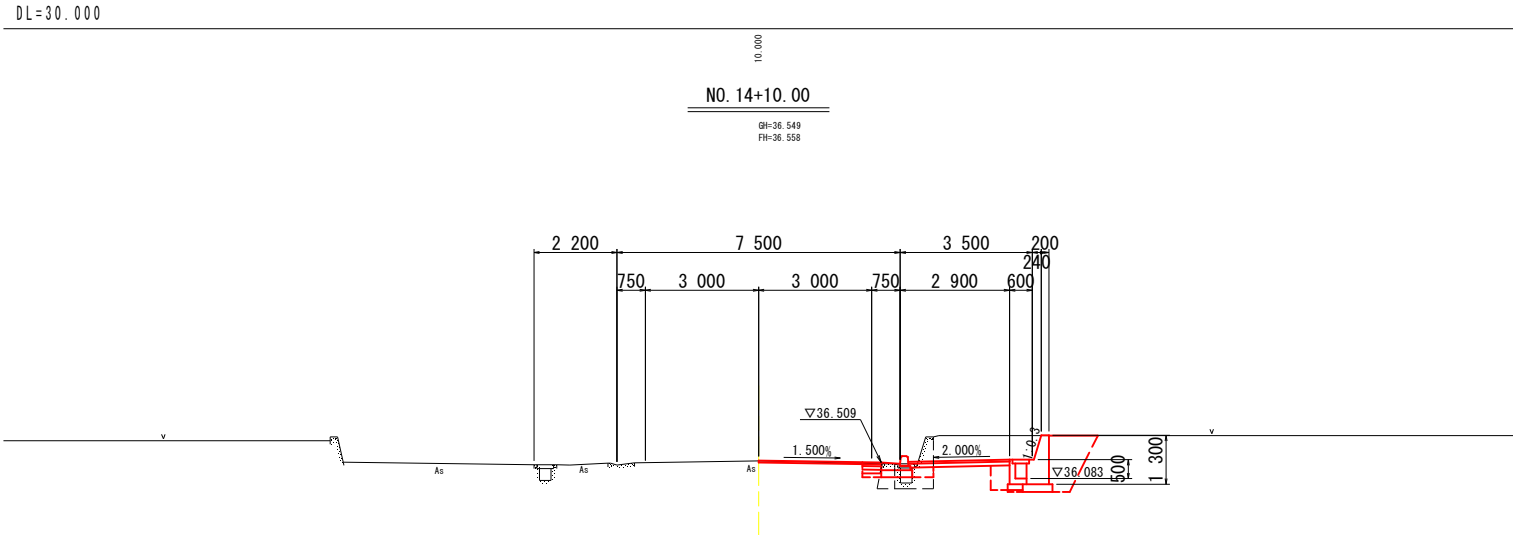


NO. 14+10.00

名	量	単位	数量
歩道横土 (1.0≦B<2.5)	2.5	m ³	---
床掘りB	1.6	m ³	---
床掘りB'	0.9	m ³	---
埋戻しC	1.4	m ³	---
埋戻しD	1.1	m ³	---
アスファルト取壊し	0.50	m ³	---
コンクリート取壊し	0.50	m ³	---

当初設計図面			H25.9修正	
工事名	R7古土 鳴門池田線 阿波・阿波勝命 自歩道工事			
路線名等	(主)鳴門池田線			
工事箇所	阿波市阿波町勝命			
図面名	横断面(1工区) 3/6			
縮尺	1:100	図面番号	4/11	
会社名				
事業者名	徳島県東部県土整備局(古野川)			

1工区側溝展開図（右側）


SC V=1:25
H=1:250

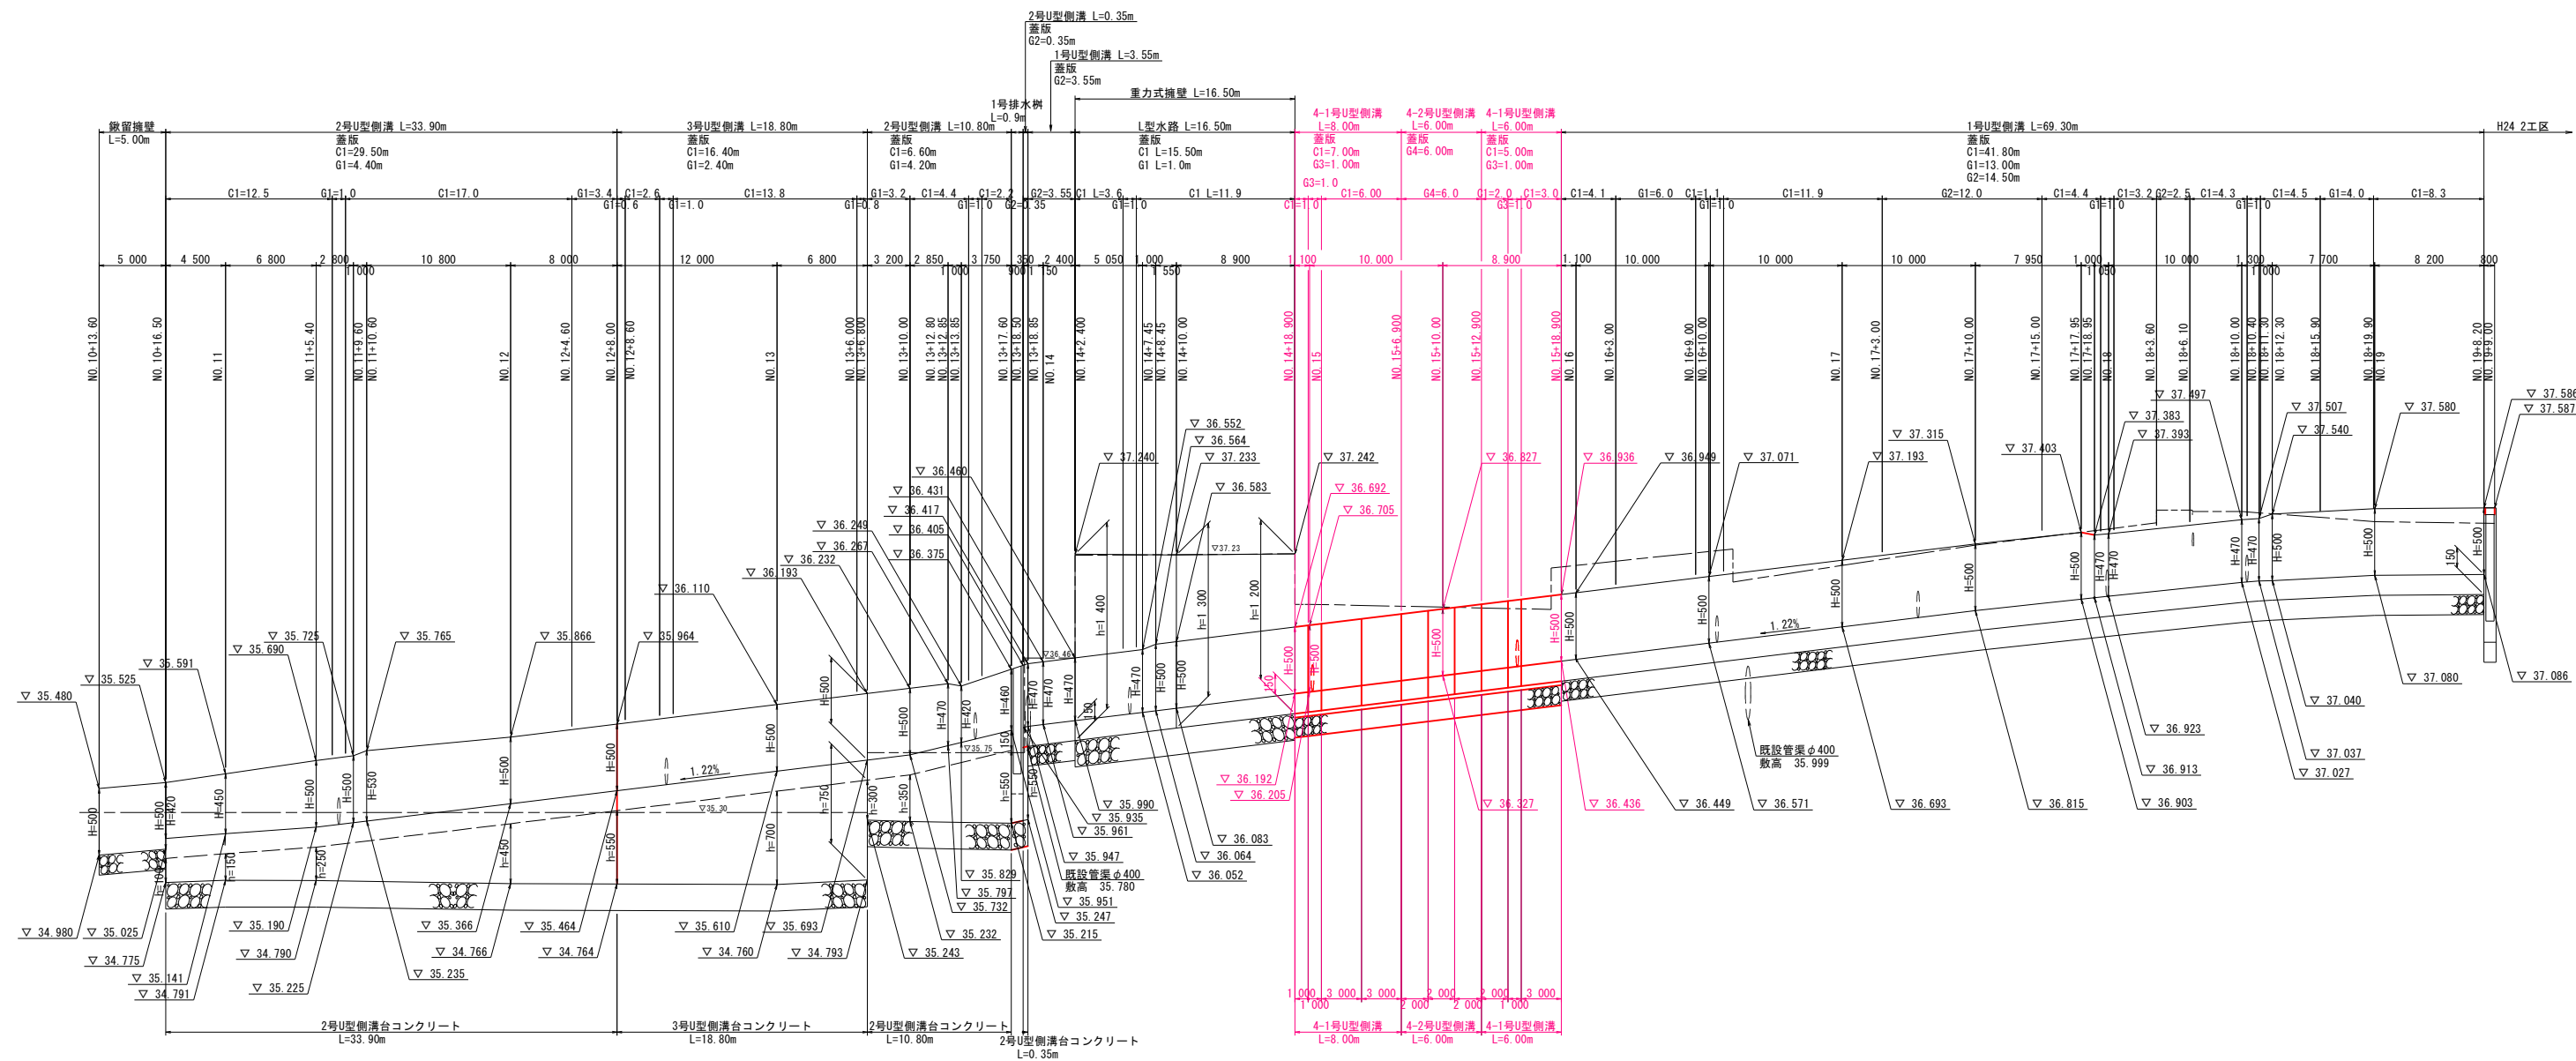


当初設計図面		H25.9修正	
工事名	R7古土 鳴門池田線 阿波・阿波勝命 自歩道工事		
路線名等	(主)鳴門池田線		
工事箇所	阿波市阿波町勝命		
図面名	1工区側溝展開図(右側)		
縮尺	H=1:250 V=1:25	図面番号	5/11
会社名			
事業者名	徳島県東部県土整備局〈吉野川〉		

舗装緑石詳細図(1工区)


SC 1:250

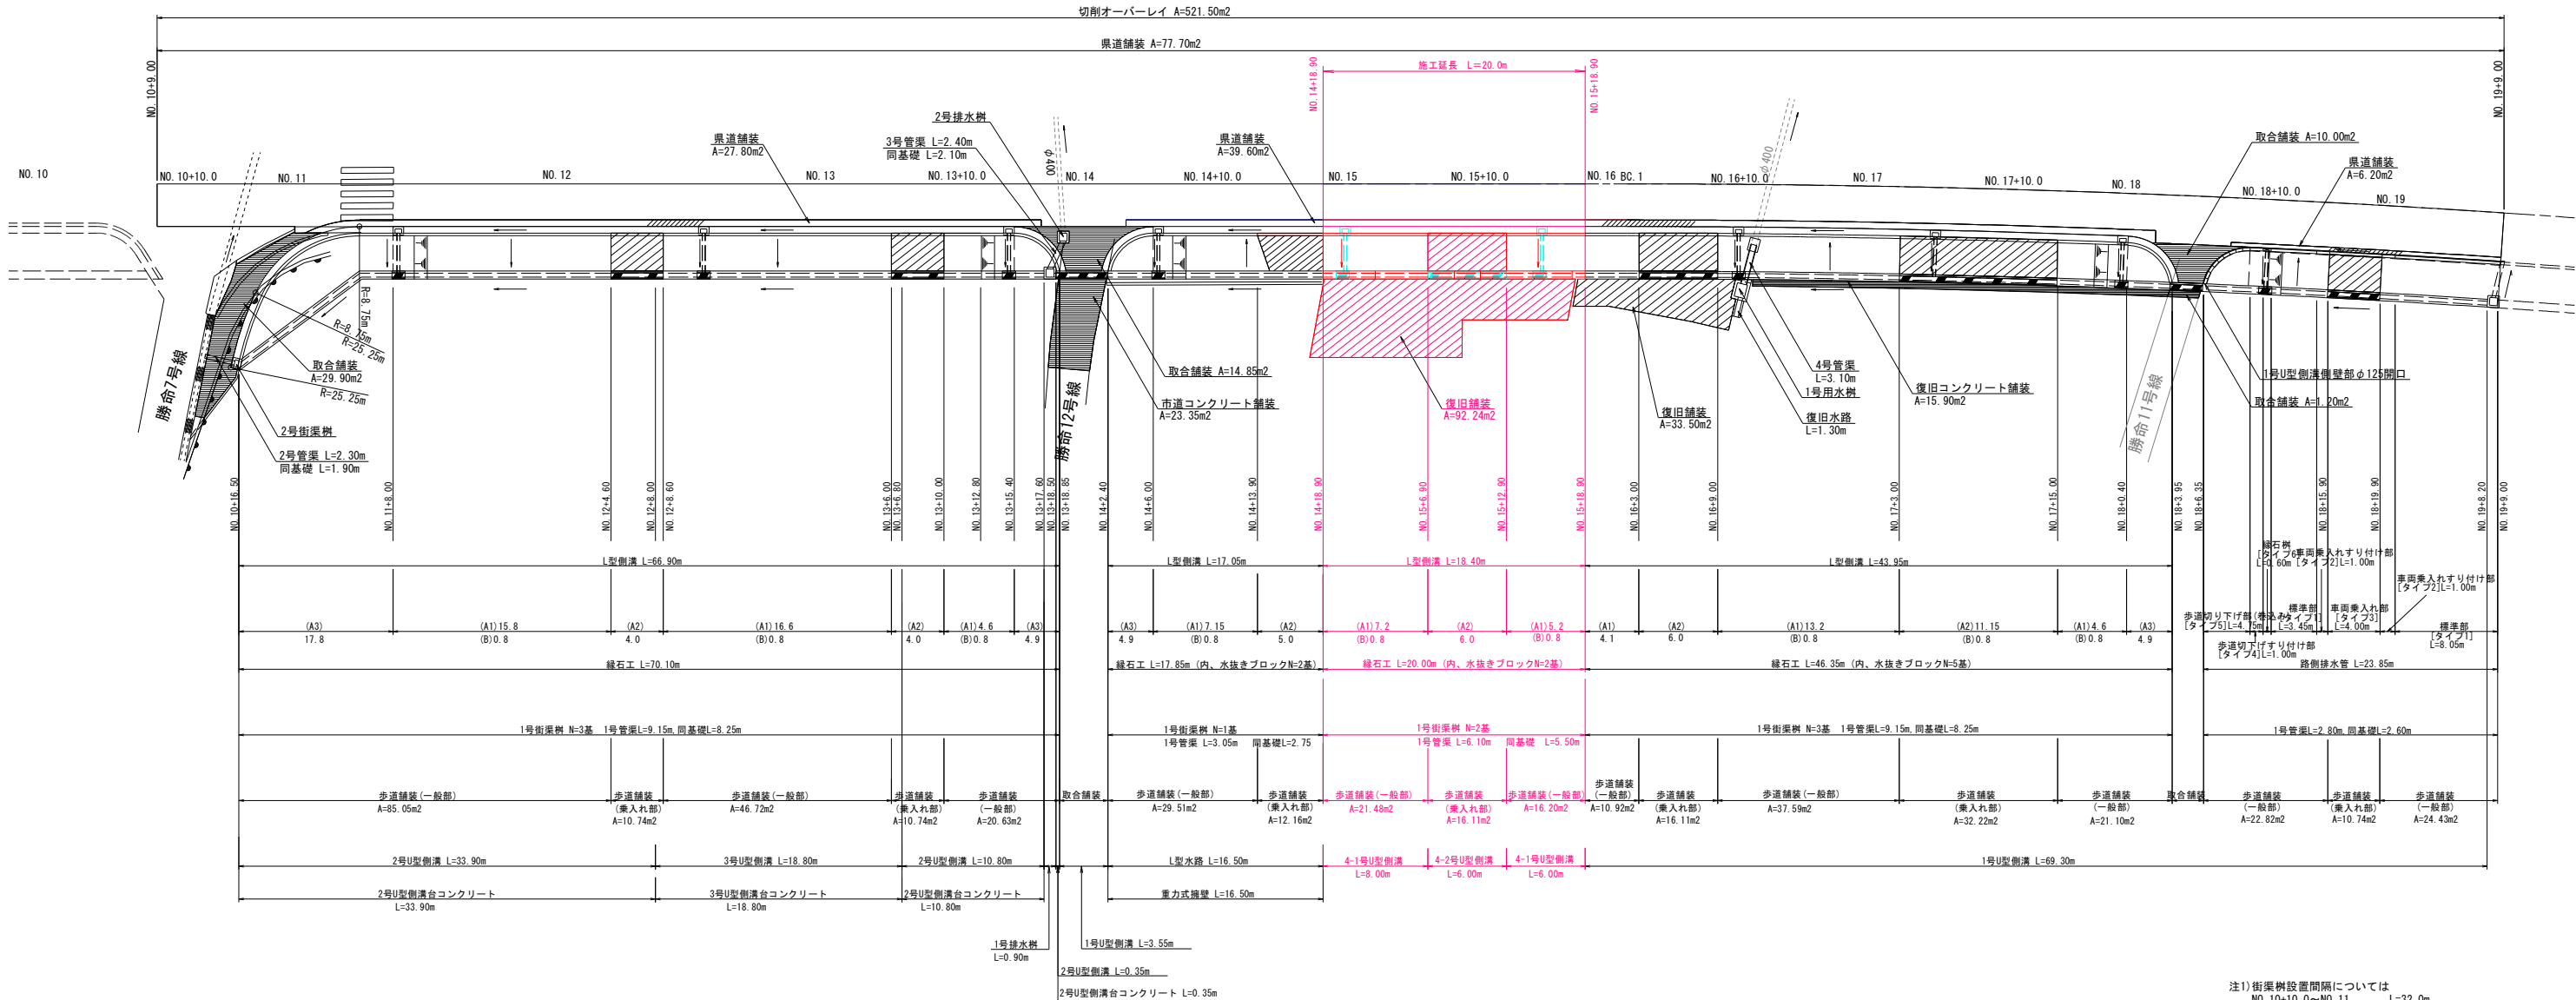

舗装工凡例

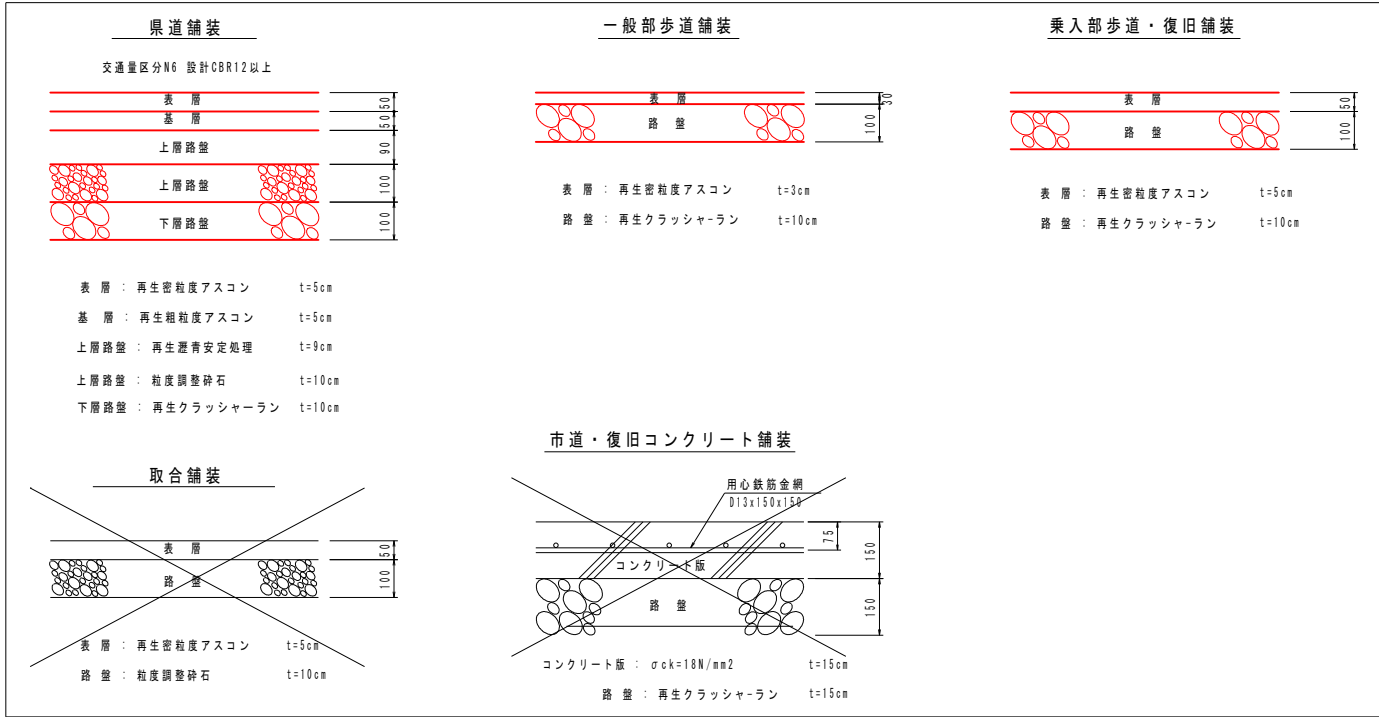

緑石工凡例

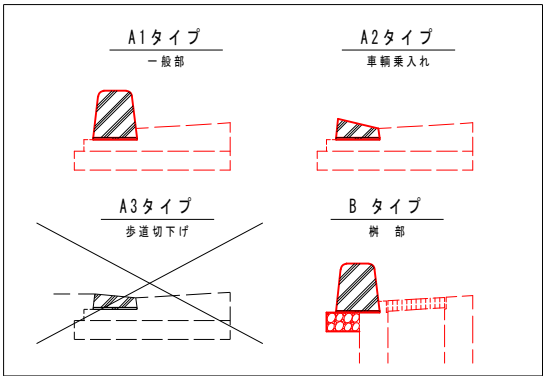


注1) 街路樹設置間隔については
NO. 10+10.0~NO. 11 L=32.0m
NO. 11~NO. 13+18.70 L=29.0m
NO. 13+18.70~NO. 18+10.0 L=15.0m
NO. 18+10.0~NO. 19+9.0 L=33.0m
以内とする。

注2) 車輛乗入れ部の位置・構造については、管理者及び
地権者と協議を行うこと。

当初設計図面	H25.9修正
工事名	R7古土 鳴門池田線 阿波・阿波勝命 自歩道工事
路線名等	(主)鳴門池田線
工事箇所	阿波市阿波町勝命
図面名	舗装緑石詳細図(1工区)
縮尺	1:250 図面番号 6/11
会社名	
事業者名	徳島県東部県土整備局〈吉野川〉

歩道構造詳細図(1工区)

歩道切下げ詳細図

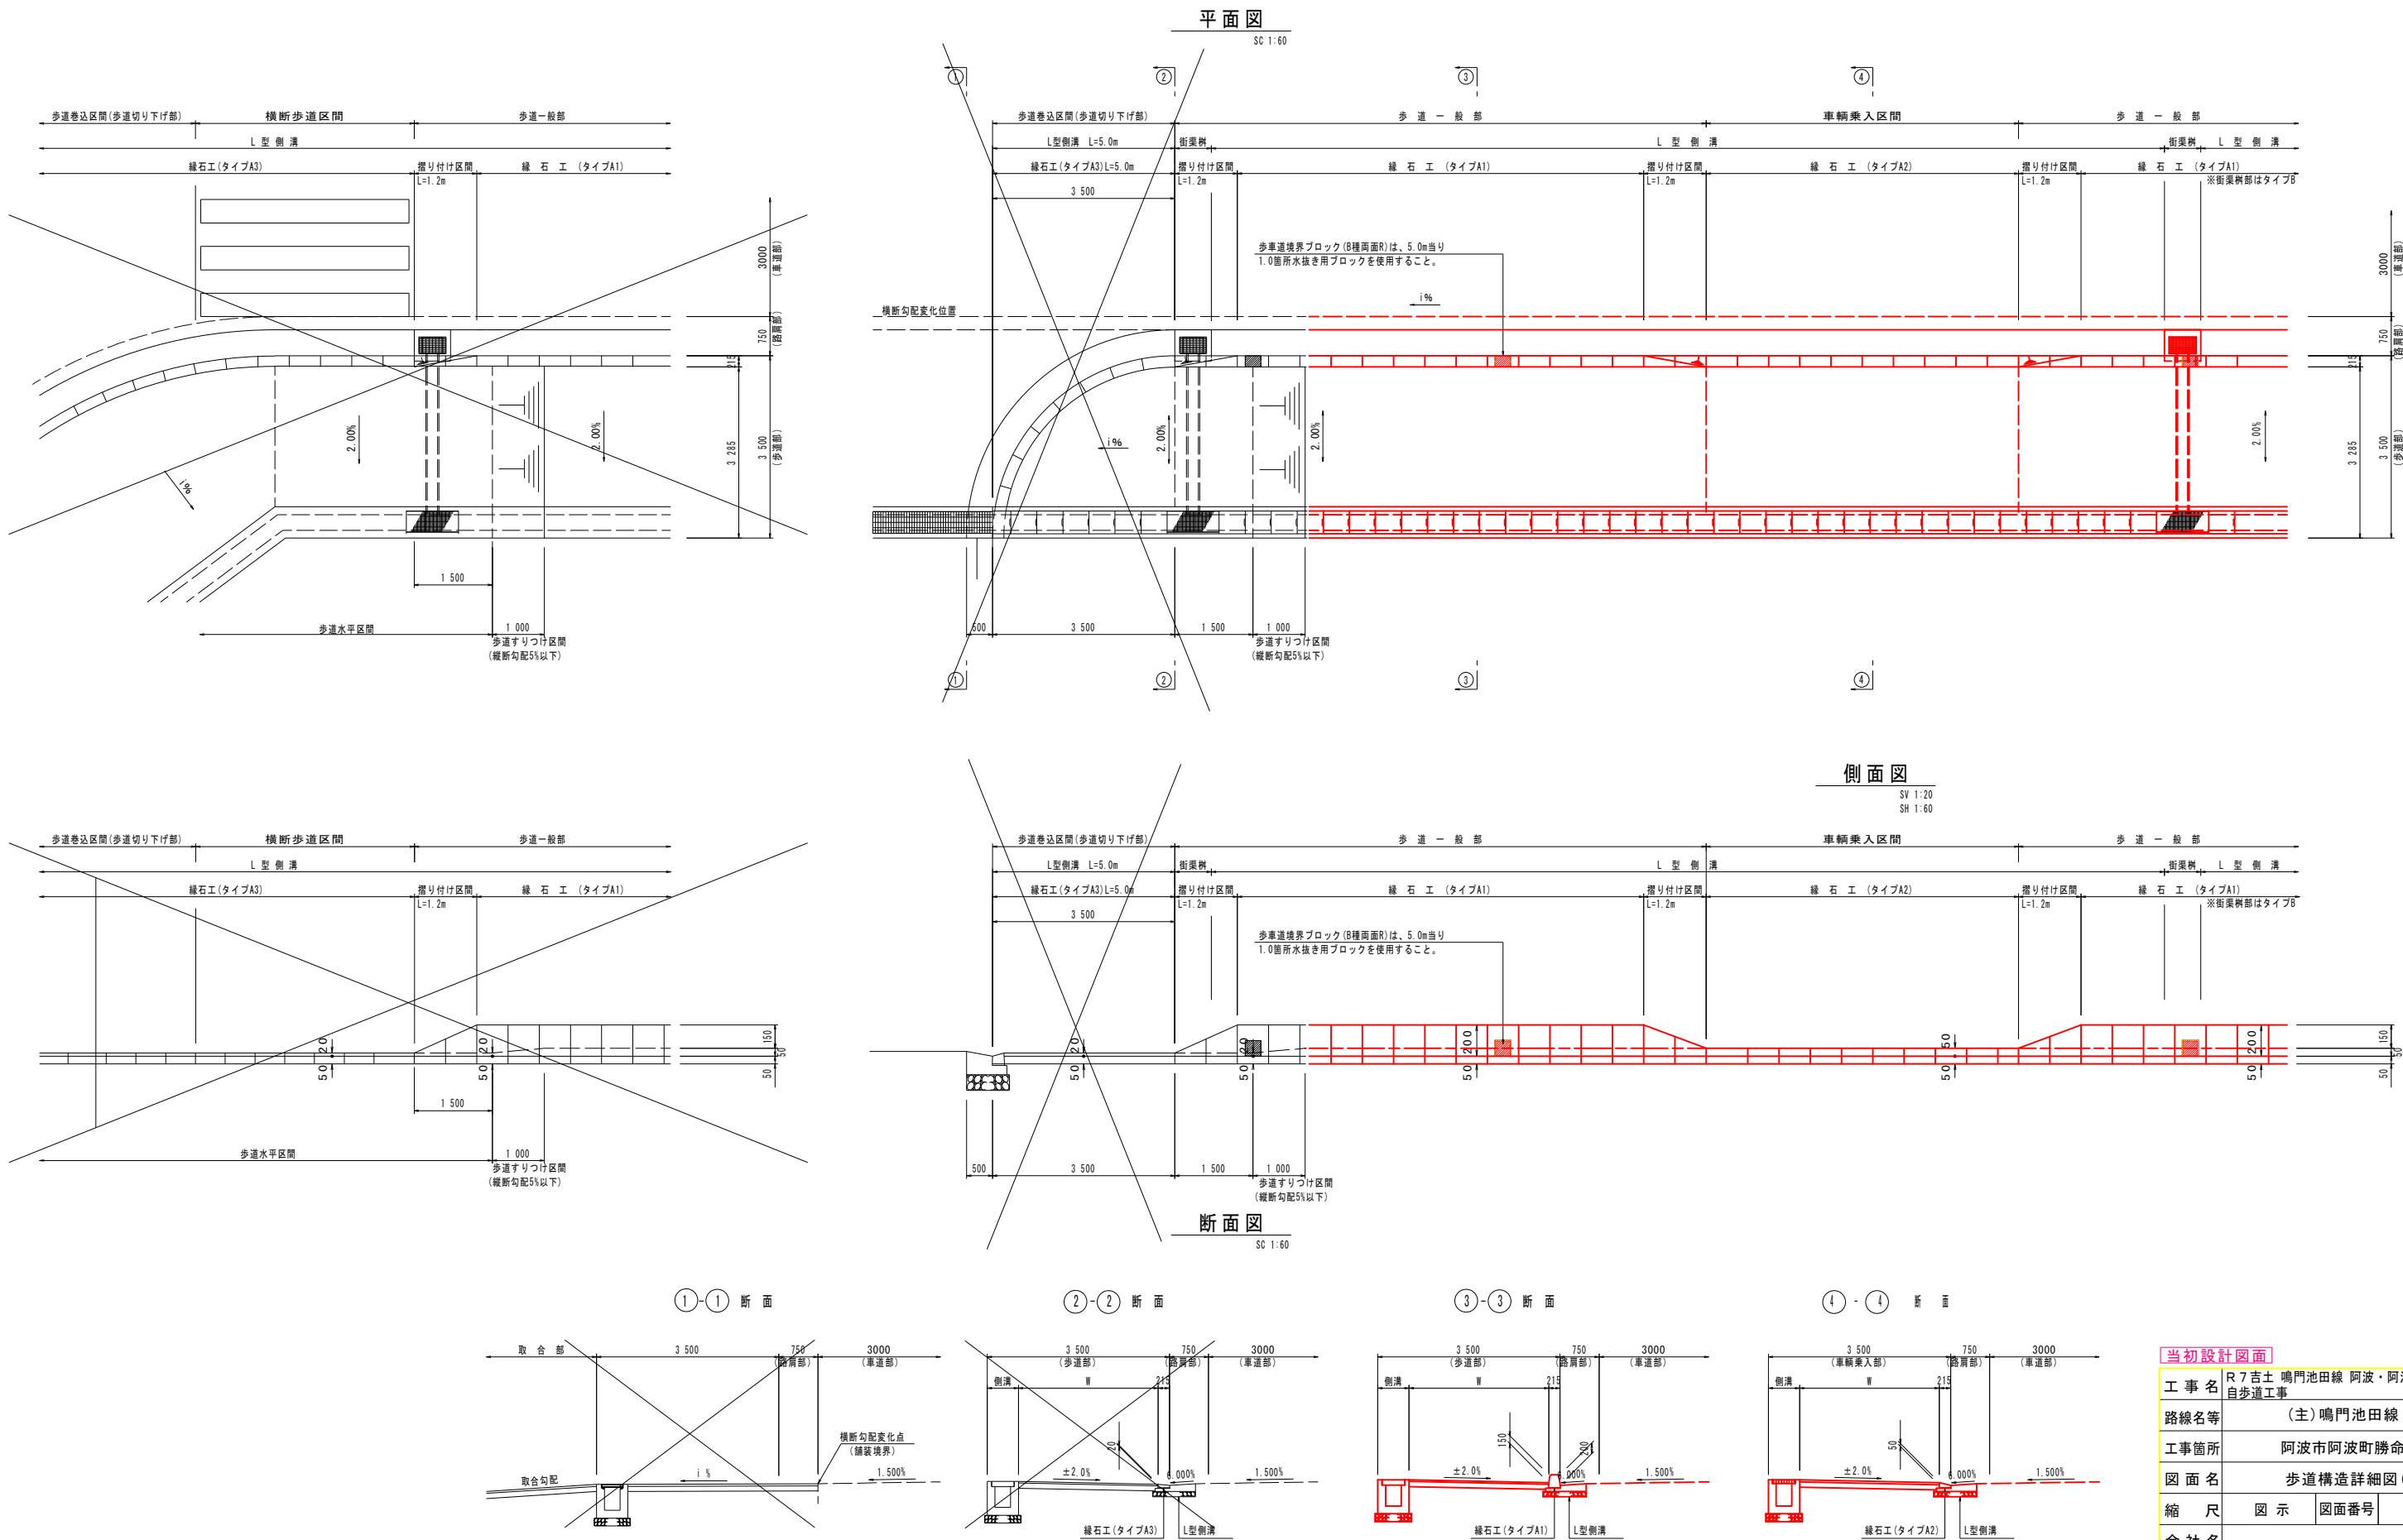


当初設計図面	H25.9修正
工事名	R7古土 鳴門池田線 阿波・阿波勝命 自歩道工事
路線名等	(主)鳴門池田線
工事箇所	阿波市阿波町勝命
図面名	歩道構造詳細図(1工区)
縮尺	図示 図面番号 7/11
会社名	
事業者名	徳島県東部県土整備局〈吉野川〉

構 造 図 (1工区) 1/3

S=図 示

重 力 式 擁 壁

SC 1:25

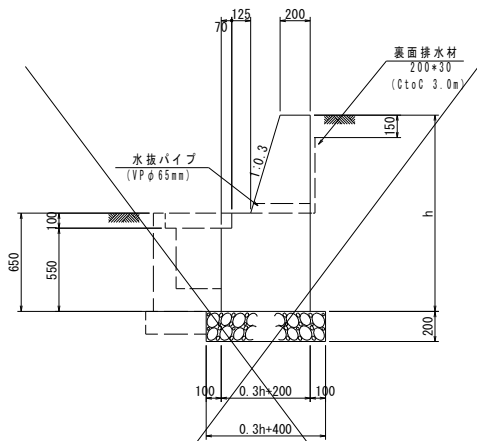


h (mm)	コンクリート σck=18N/mm ² (m ³)	型 枠 無筋構造物 (m ²)	基 礎 材 RC-40, t=200 (m ²)	裏面排水材 200x30 (m)	1.0m当り 基面整正 土 砂 (m ²)
1200	0.512	2.42	0.76	1.13	0.8
1300	0.570	2.63	0.79	1.17	0.8
1400	0.630	2.83	0.82	1.20	0.8

※ 水抜パイプは、2～3m2に1箇所程度設置すること。
※ 排水マット最下段は、横方向にも重ねて設置すること。

1号U型側溝

SC 1:25

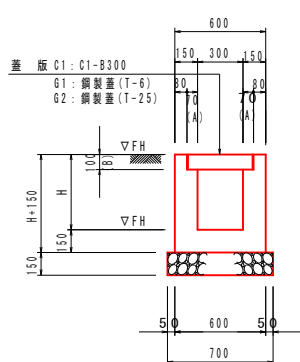


H (mm)	コンクリート σck=18N/mm ² (m ³)	型 枠 小型構造物 (m ²)	基 礎 材 RC-40, t=150 (m ²)	1.0m当り 基面整正 土 砂 (m ²)
420	0.202	2.28	0.70	0.7
450	0.211	2.40	0.70	0.7
470	0.217	2.48	0.70	0.7
500	0.226	2.60	0.70	0.7

※ コンクリート数量は、蓋版C1の場合である。
※ 1号管渠接続部、民地からの流入管がある場合は開口すること。

2号U型側溝

SC 1:25

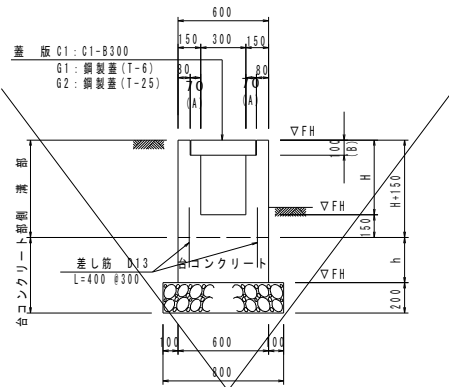


H (mm)	コンクリート σck=18N/mm ² (m ³)	型 枠 小型構造物 (m ²)	差 し 筋 D13 (kg)	1.0m当り
420	0.202	2.28	2.65	
460	0.214	2.44	2.65	
470	0.217	2.48	2.65	
500	0.226	2.60	2.65	
510	0.235	2.72	2.65	

※ コンクリート数量は、蓋版C1の場合である。
※ 1号管渠接続部、民地からの流入管がある場合は開口すること。

4-1号U型側溝

SC 1:25

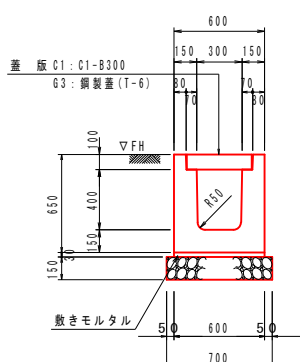


名称	規格	単位	数 量
プレキャストU型側溝 (通車荷重なし)	8300-H400	個	2.5
蓋 版 C1	コンクリート蓋 C1-B300	枚	20.0
版 G3	鋼製蓋 溝幅300, T-6 溝上げ ボルト固定ザラザラ面目	枚	10.0
敷きモルタル	配合比 1:3	m ³	0.180
基 礎 材	RC-40, t=150	m ²	7.00
基 面 整 正	土 砂	m ²	7.0

※1号管渠接続部、民地からの流入管がある場合は開口すること。

4-2号U型側溝

SC 1:25

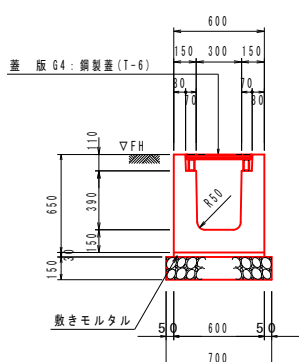


名称	規格	単位	数 量
プレキャストU型側溝 (T-25 平行用)	8300-H400	個	5.0
鋼製蓋	溝幅300, T-6 溝上げ ボルト固定ザラザラ面目	枚	10.0
敷きモルタル	配合比 1:3	m ³	0.180
基 礎 材	RC-40, t=150	m ²	7.00
基 面 整 正	土 砂	m ²	7.0

※1号管渠接続部、民地からの流入管がある場合は開口すること。

鉤留擁壁


SC 1:20

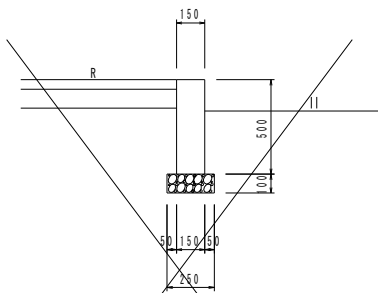

名称	規格	単位	数 量
コンクリート	σck=18N/mm ²	m ³	0.750
型 枠	小型構造物	m ²	10.00
基 礎 材	RC-40, t=100	m ²	2.50
基 面 整 正	土 砂	m ²	2.5
目 地 材	亜青瓦板 t=10	m ²	0.08

3号U型側溝

SC 1:25

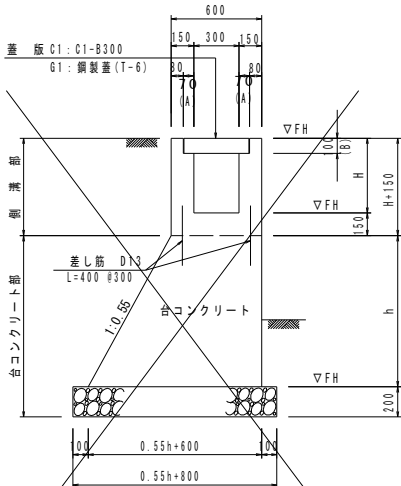


H (mm)	コンクリート σck=18N/mm ² (m ³)	型 枠 小型構造物 (m ²)	差 し 筋 D13 (kg)	1.0m当り
500	0.226	2.60	2.65	

※ コンクリート数量は、蓋版C1の場合である。
※ 1号管渠接続部、民地からの流入管がある場合は開口すること。

h (mm)	コンクリート σck=18N/mm ² (m ³)	型 枠 無筋構造物 (m ²)	基 礎 材 RC-40, t=200 (m ²)	1.0m当り 基面整正 土 砂 (m ²)
550	0.413	1.18	1.10	1.1
700	0.555	1.50	1.19	1.2
750	0.605	1.61	1.21	1.2


L 型 水 路

SC 1:25

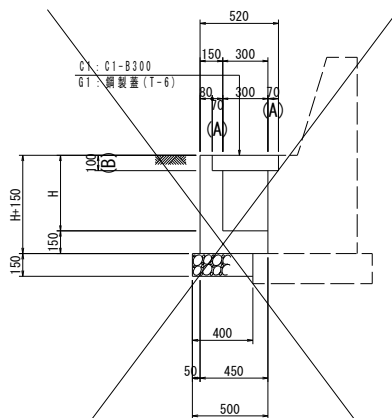

H (mm)	コンクリート σck=18N/mm ² (m ³)	型 枠 小型構造物 (m ²)	基 礎 材 RC-40, t=150 (m ²)	1.0m当り 基面整正 土 砂 (m ²)
470	0.131	1.24	0.40	0.4
500	0.136	1.30	0.40	0.4

※ コンクリート数量は、蓋版C1の場合である。
※ 1号管渠接続部、民地からの流入管がある場合は開口すること。

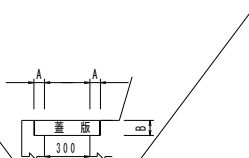

蓋 版	規 格	数 量 (枚)	側溝部寸法 (mm) A B	側溝部コンクリート量 (m ³)
C1	コンクリート蓋 C1-B300	20枚	70 100	0
G1	鋼製蓋 溝幅300, T-6 溝上げ ボルト固定ザラザラ面目	1枚	60 56	+0.073

当初設計図面 H25.9修正

工 事 名 R 7 古 土 鳴 門 池 田 線 阿 波 ・ 阿 波 勝 命

路線名等 自歩道工事

工事箇所 (主) 鳴門池田線

工事箇所 阿波市阿波町勝命

図 面 名 構造図 (1工区) 1/3

縮 尺 図 示 図面番号 8/11

会 社 名


事業者名 徳島県東部県土整備局〈吉野川〉

1号管渠工詳細図（1工区）


1号管渠工

SC 1:20

断面図（1号街渠樹）

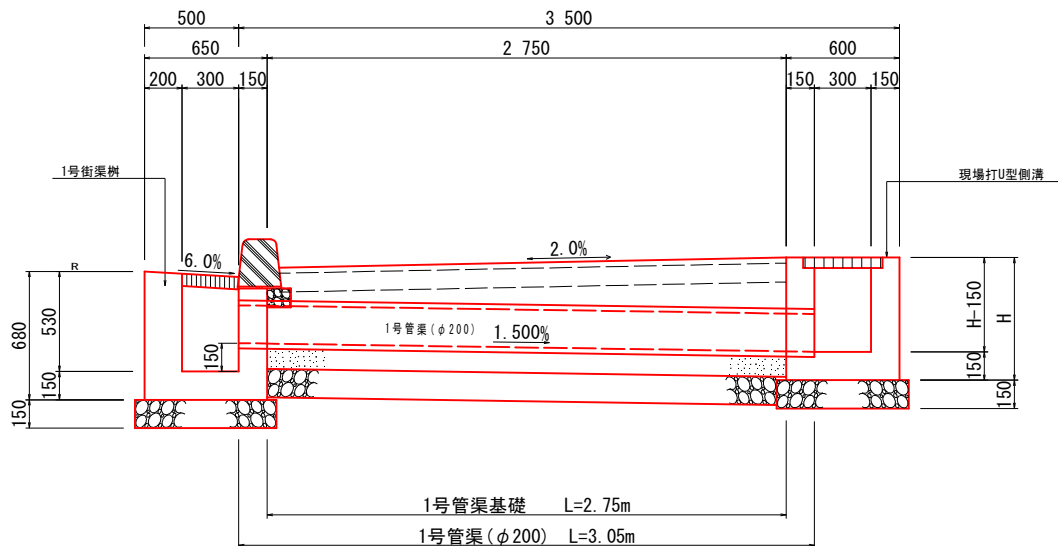


断面図（緑石樹 タイプ6）

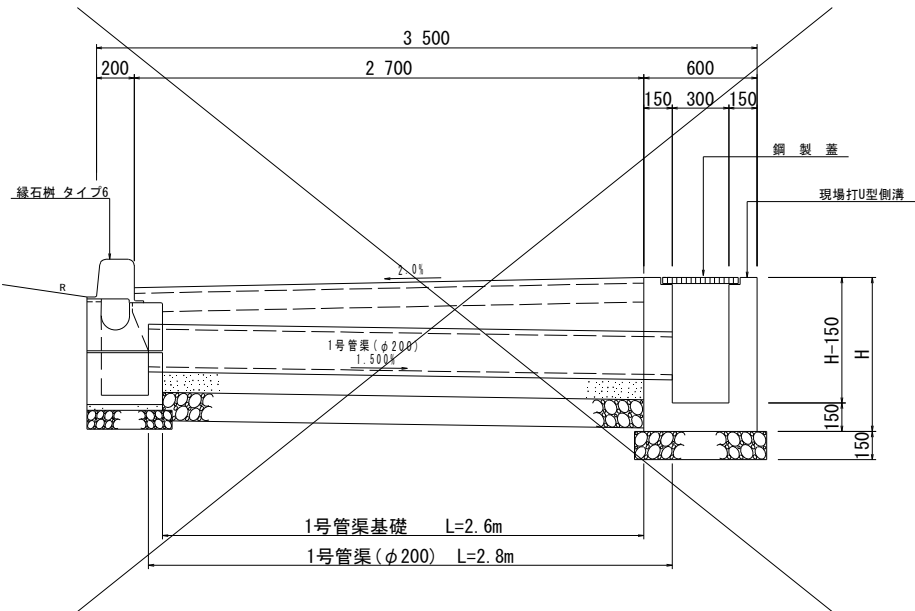

1号管渠(φ200)

SC 1:20

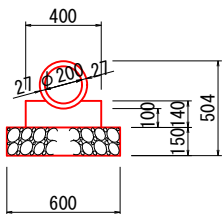



1号管渠 (φ200)		10.0m当り	
名称	規格	単位	数量
ヒューム管	φ200	本	5.0
コンクリート	σck=18N/mm ²	m ³	0.509
型枠	小型構造物	m ²	2.80
基礎材	RC-40, t=150	m ²	6.00
基面整正	土砂	m ²	6.0

1号街渠樹

SC 1:20

平面図

断面図

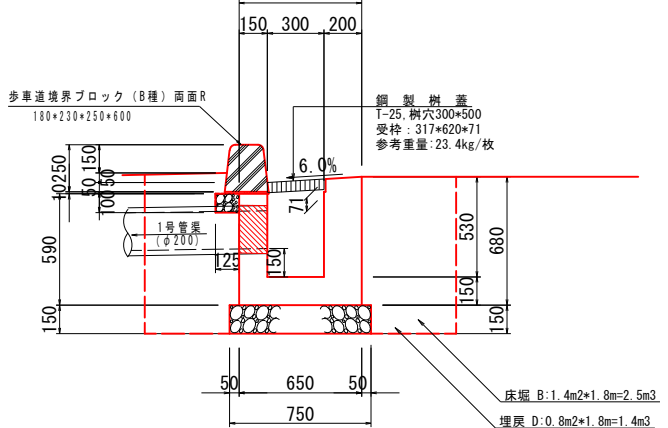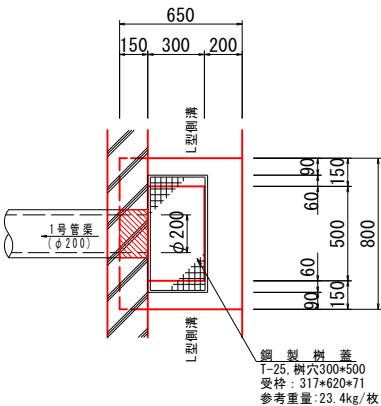


1号街渠樹		1.0基当り	
名称	規格	単位	数量
コンクリート	σck=18N/mm ²	m ³	0.257
型枠	小型構造物	m ²	2.88
基礎材	RC-40, t=150	m ²	0.68
基面整正	土砂	m ²	0.7
鋼製樹蓋	T-25, 樹穴500×300	組	1.0

1号街渠樹作業土工		1.0基当り	
名称	規格	単位	数量
床堀	土砂	m ³	2.5
埋戻	土砂	m ³	1.4

※()内寸法は、路側排水管 緑石樹タイプ6の数量とする。

当初設計図面		H25.9修正	
工 事 名	R7古土 鳴門池田線 阿波・阿波勝命 自歩道工事		
路線名等	(主)鳴門池田線		
工事箇所	阿波市阿波町勝命		
図 面 名	1号管渠工詳細図 (1工区)		
縮 尺	1/20	図面番号	10/11
会 社 名			
事業者名	徳島県東部県土整備局〈吉野川〉		

平面線形図（1工区）
SC 1:500

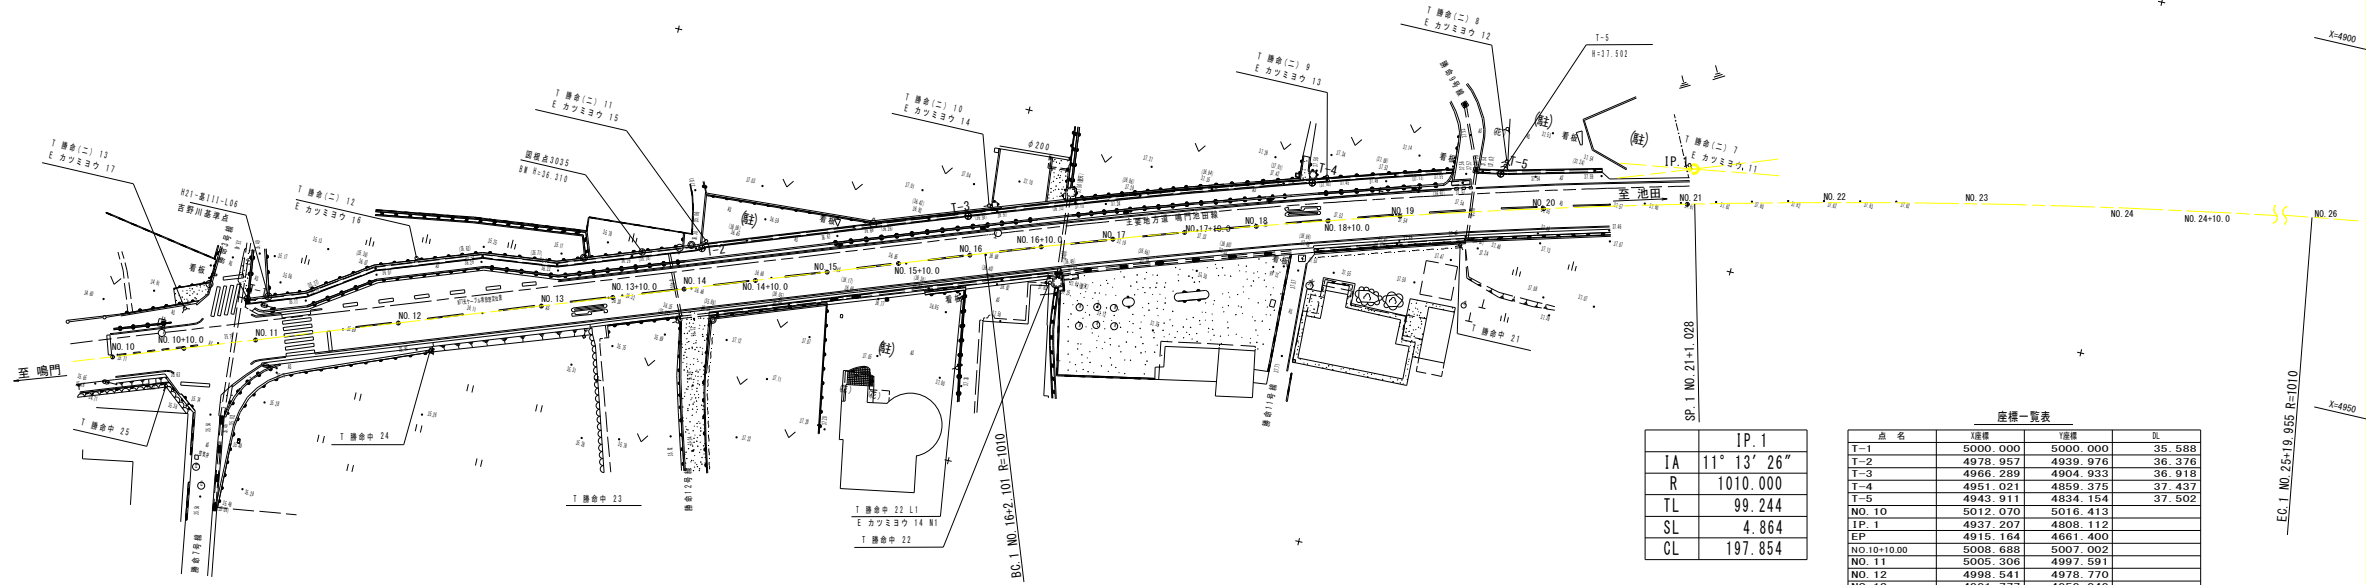

	IP. 1
IA	11° 13' 26"
R	1010.000
TL	99.244
SL	4.864
CL	197.854

座標一覧表			
標 名	経緯	経緯	高
T-1	5000.000	5000.000	35.588
T-2	4978.957	4939.976	36.376
T-3	4966.289	4904.933	36.918
T-4	4951.021	4859.375	37.437
T-5	4943.911	4834.154	37.502
NO. 10	5012.070	5016.413	
IP. 1	4937.207	4808.112	
EP	4915.164	4661.400	
NO.10+10.00	5008.688	5007.002	
NO. 11	5005.306	4997.591	
NO. 12	4998.541	4978.770	
NO. 13	4991.777	4959.949	
NO. 13+10.00	4988.395	4950.538	
NO. 14	4985.013	4941.127	
NO. 14+10.00	4981.630	4931.717	
NO. 15	4978.248	4922.306	
NO. 15+10.00	4974.866	4912.895	
NO. 16	4971.484	4903.485	
BC. 1	4970.773	4901.507	
NO. 16+10.00	4968.131	4894.064	
NO. 17	4964.869	4884.611	
NO. 17+10.00	4961.701	4875.126	
NO. 18	4958.627	4865.610	
NO. 18+10.00	4955.448	4856.064	
NO. 19	4952.763	4846.489	
NO. 20	4947.278	4827.256	
NO. 21	4942.175	4807.919	
SP. 1	4941.923	4806.922	
NO. 22	4937.456	4788.484	
NO. 23	4933.123	4768.959	
NO. 24	4929.177	4749.352	
NO. 24+10.00	4927.350	4739.521	
NO. 25	4925.621	4729.671	

当初設計図面

工 事 名	R7吉土 鳴門池田線 阿波・阿波勝命 自歩道工事		
路線名等	(主)鳴門池田線		
工事箇所	阿波市阿波町勝命		
図 面 名	平面線形図（1工区）		
縮 尺	1/500	図面番号	11/11
会 社 名			
事業者名	徳島県東部県土整備局〈吉野川〉		

平面図(2工区)
SC 1:500



基準点座標一覧表

点名	X座標	Y座標
FT-8	120205.584	70813.388
FT-9	120198.978	70779.222
FT-10	120189.744	70739.052
FT-11	120183.672	70699.608

KBM標高一覧表

点名	標高(m)
KBM.3	TP=38.520

中間点座標一覧表

点名	X座標	Y座標
NO.19+9.000	120210.640	70810.861
NO.20	120207.859	70800.218
NO.21	120203.101	70780.793
SP	120202.866	70779.791
NO.22	120198.728	70761.278
NO.22+5.500	120197.593	70755.896
NO.23	120194.742	70741.679
NO.23+10.000	120192.895	70731.851
NO.24	120191.146	70722.006
NO.24+15.000	120188.704	70707.206
NO.25	120187.939	70702.265
NO.25+10.000	120186.483	70692.371
NO.25+15.000	120185.791	70687.419
EC	120185.130	70682.507
NO.26	120185.124	70682.463
NO.26+12.000	120183.552	70670.567
NO.27	120182.505	70662.636
NO.28	120179.885	70642.808


曲線表									
IP	IP間方向角	IA	R	TL	SL	CL	IP間距離	X座標	Y座標
BP	251-25-35						226.207	120338.117	71195.452
IP.0	251-14-59	0-10-36					211.346	120266.065	70981.027
IP.1	262-28-26	11-13-26	1010.000	99.245	4.864	197.855	148.358	120198.129	70780.897
EP								120178.697	70633.817

当初設計図面

工事名	R7吉土 鳴門池田線 阿波・阿波勝命 自歩道工事
路線名等	(主)鳴門池田線
工事箇所	阿波市阿波町勝命
図面名	平面図(2工区)
縮尺	1:500 図面番号 1/20
会社名	
事業者名	徳島県東部県土整備局〈吉野川〉

SC V=1:100 H=1:500

SC V=1:100 H=1:500

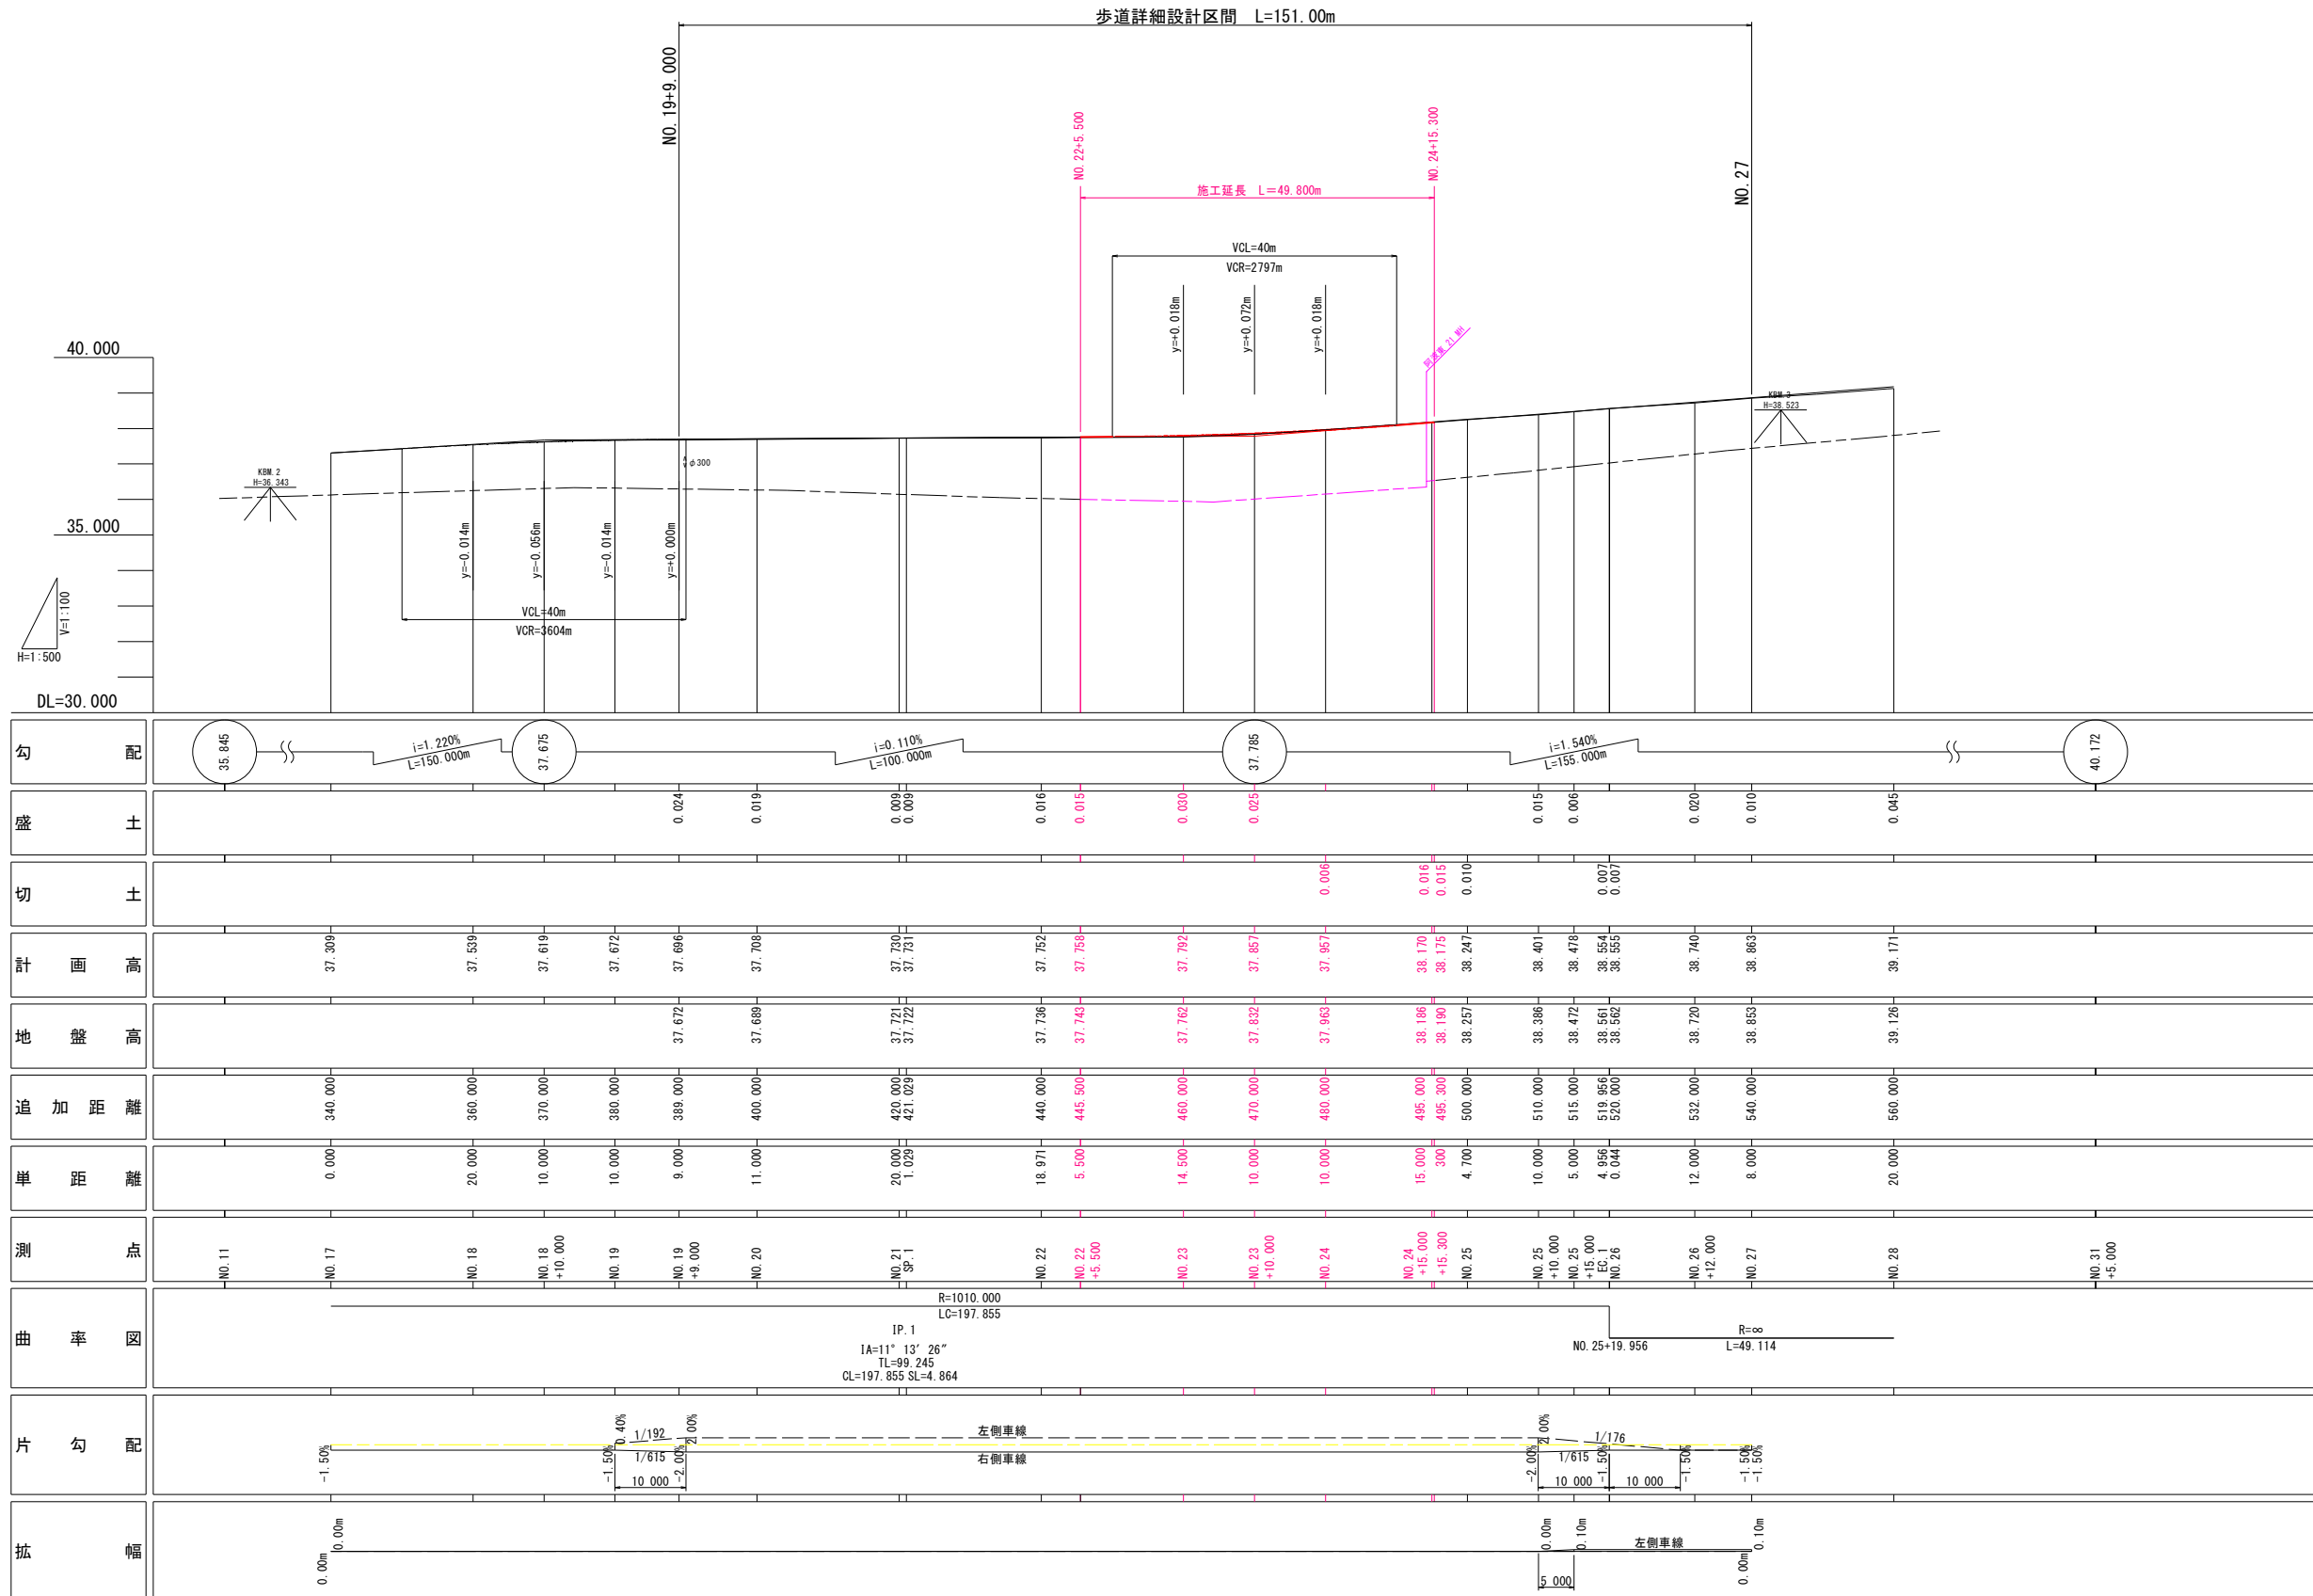

※N0.17～N0.19の左側車線片勾配は現況勾配とする。

当初設計図面

工事名	R7吉土 鳴門池田線 阿波・阿波勝命 自歩道工事
-----	-----------------------------

路線名等	(主)鳴門池田線
------	----------

工事箇所	阿波市阿波町勝命
------	----------

図面名	縦断図（2工区）
-----	----------

縮尺	H=1:500 V=1:100	図面番号	2/20
----	--------------------	------	------


会社名			
-----	--	--	--

事業者名	徳島県東部県土整備局〈吉野川〉
------	-----------------



標準断面図(2工区)

SC 1:100


No. 24付近

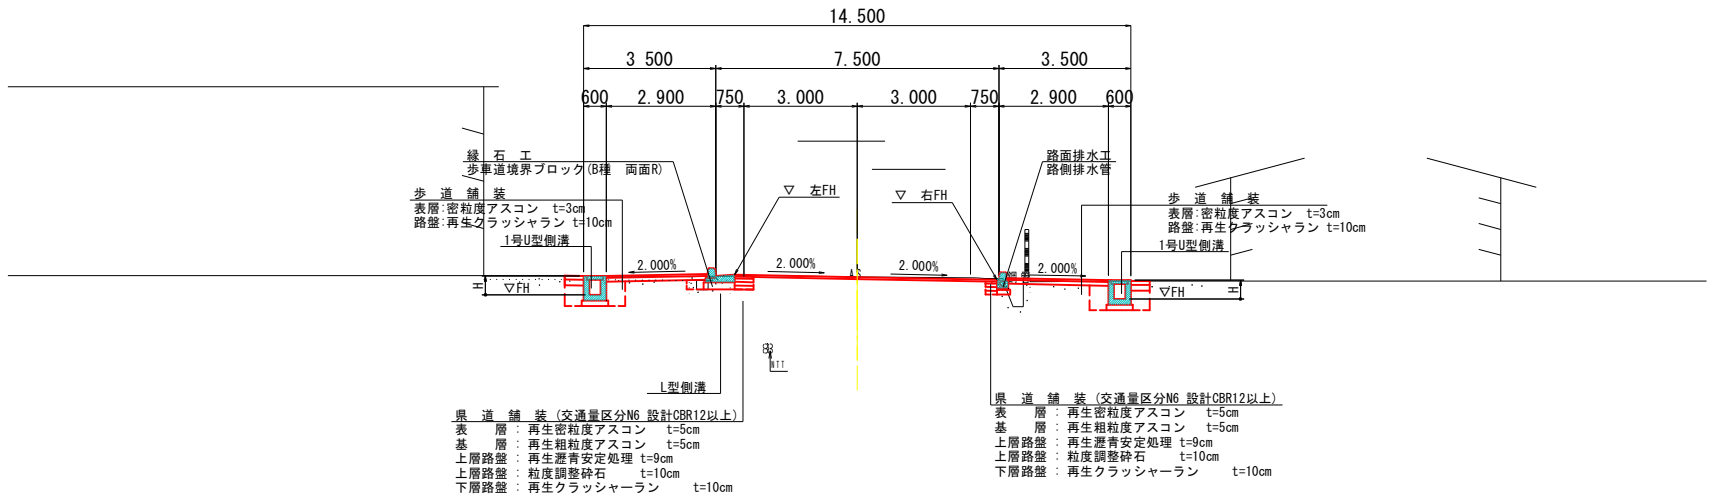

DL=30.00

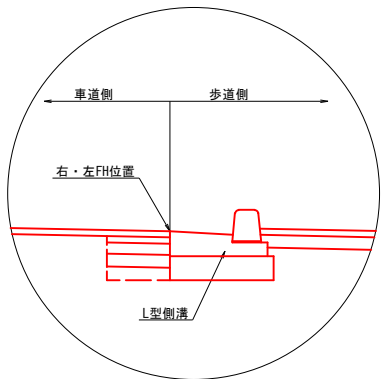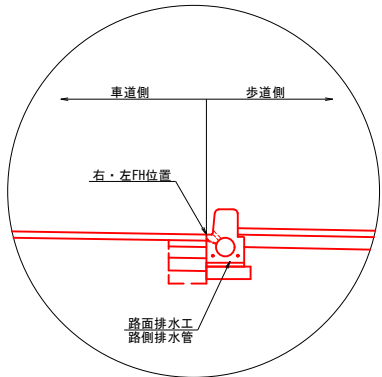

No. 23付近

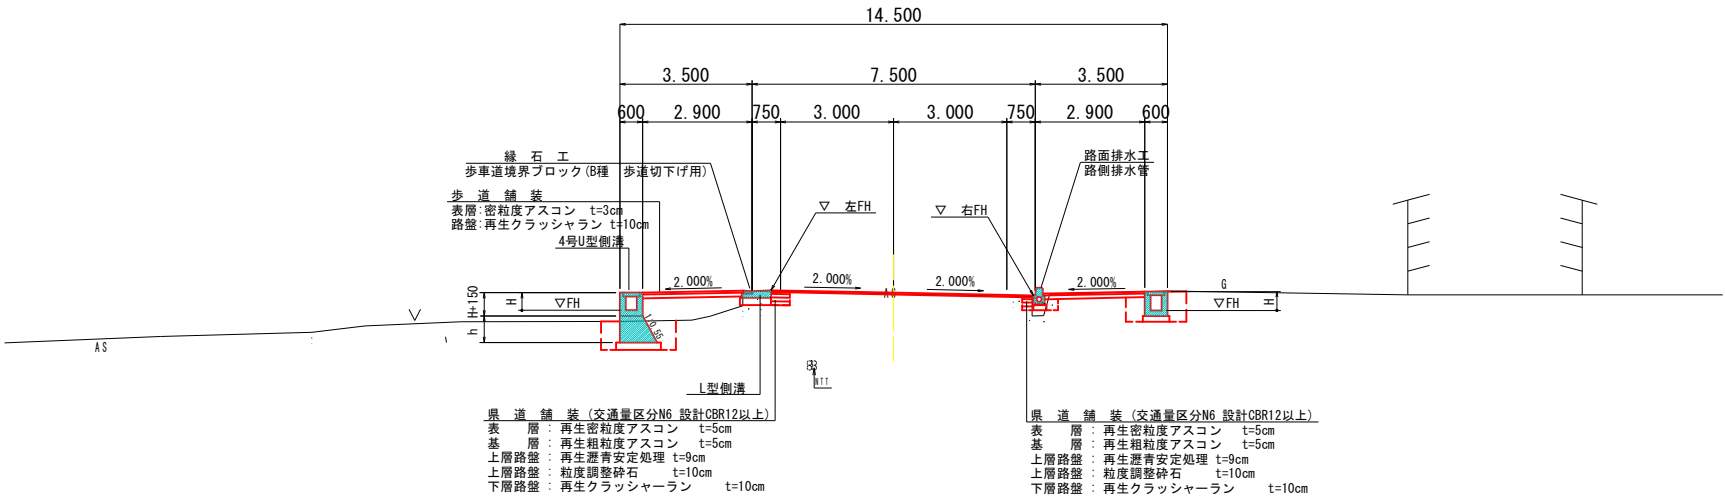


DL=30.00

土質定数

礫質土 C2
 $\phi = 30^\circ$
 $\gamma = 19.0 \text{ kN/m}^3$

当初設計図面 歩道詳細設計


工事名	R7古土 鳴門池田線 阿波・阿波勝命 自歩道工事		
路線名等	(主) 鳴門池田線		
工事箇所	阿波市阿波町勝命		
図面名	標準断面図 (2工区)		
縮尺	1:100	図面番号	3/20
会社名			
事業者名	徳島県東部県土整備局 (吉野川)		

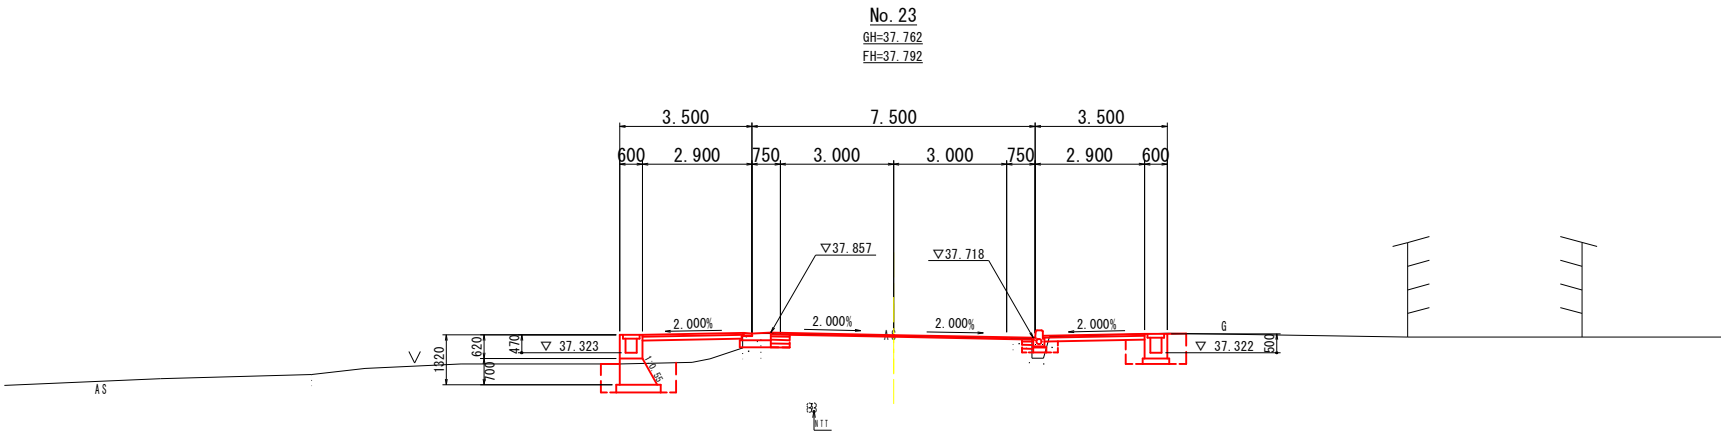

		単位	数量	
			左側	右側
歩道幅	歩	m ²	0.3	0.5
歩道幅	歩	m ²	1.4	---
床掘り	B	m ²	1.6	1.1
埋戻し	D	m ²	0.9	0.9
アスファルト取壊し		m ²	0.80	---
コンクリート取壊し		m ²	0.20	0.30

DL=30.00


No. 22+5.500
GH=37.743
FH=37.758

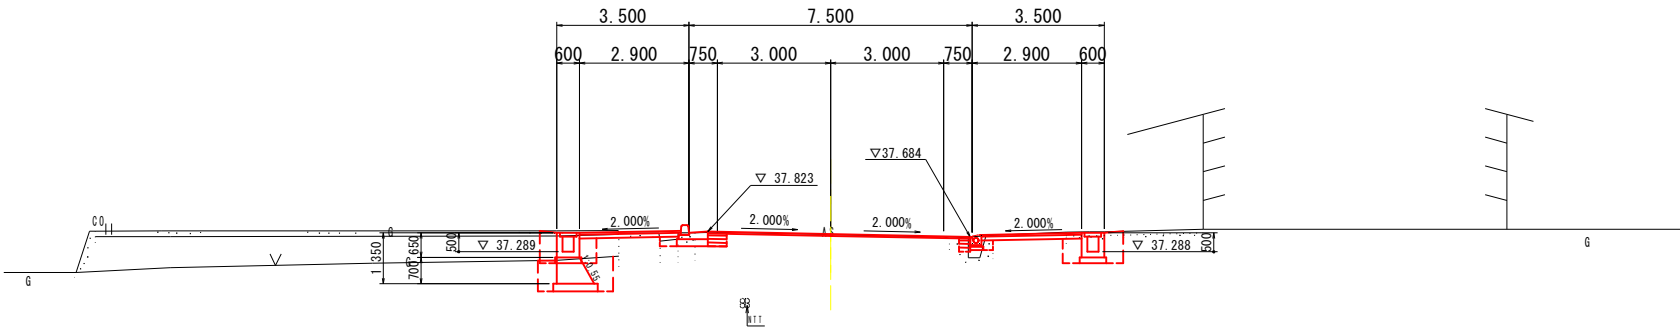

		単位	数量	
			左側	右側
歩道幅	歩	m ²	0.3	0.4
歩道幅	歩	m ²	1.4	---
床掘り	B	m ²	1.7	1.1
埋戻し	D	m ²	1.0	0.9
アスファルト取壊し		m ²	0.90	---
コンクリート取壊し		m ²	0.20	0.40

DL=30.00

No. 22
GH=37.736
FH=37.752

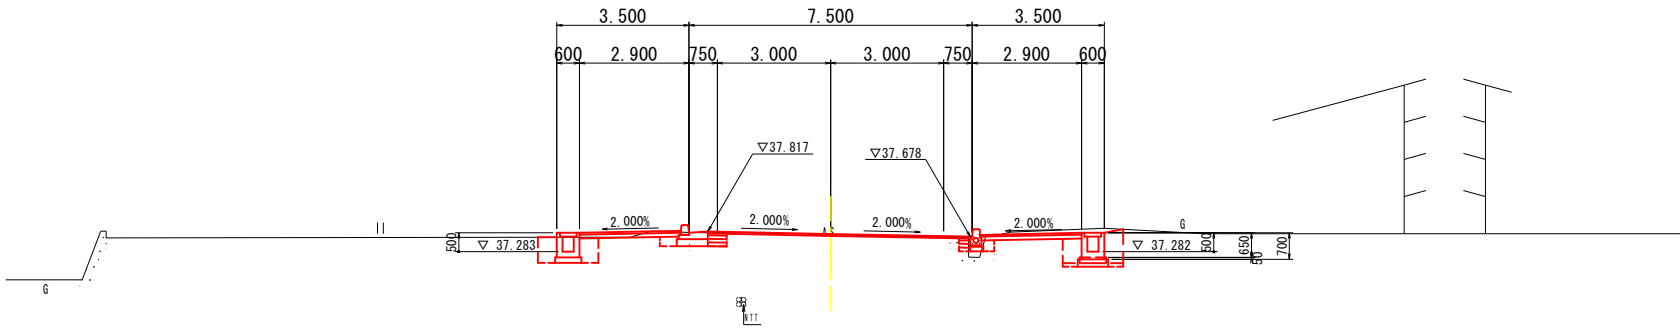

		単位	数量	
			左側	右側
歩道幅	歩	m ²	0.6	0.4
歩道幅	歩	m ²	---	---
床掘り	B	m ²	1.0	1.1
埋戻し	D	m ²	0.8	0.9
アスファルト取壊し		m ²	0.90	---
コンクリート取壊し		m ²	0.30	0.40



DL=30.00

20.000

		単位	数量	
			左側	右側
歩道幅	歩	m ²	1.2	0.8
歩道幅	歩	m ²	---	---
床掘り	B	m ²	1.1	1.3
埋戻し	D	m ²	0.8	1.0
アスファルト取壊し		m ²	0.60	---
コンクリート取壊し		m ²	0.20	0.30

当初設計図面 No. 22～No. 23 歩道詳細設計


工事名	R7古土 鳴門池田線 阿波・阿波勝命 自歩道工事		
路線名等	(主)鳴門池田線		
工事箇所	阿波市阿波町勝命		
図面名	横断面 (2工区) 1/2		
縮尺	1:100	図面番号	4/20
会社名			
事業者名	徳島県東部県土整備局〈吉野川〉		

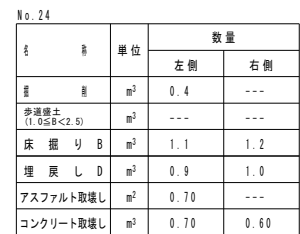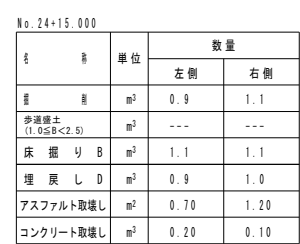


当初設計図面 No. 23+10.000～No. 24+15.000		歩道詳細設計
工事名	R7古志 鳴門池田線 阿波・阿波勝命 自歩道工事	
路線名等	(主)鳴門池田線	
工事箇所	阿波市阿波町勝命	
図面名	横断図(2工区)2/2	
縮尺	1:100	図面番号 5/20
会社名		
事業者名	徳島県東部県土整備局〈古野川〉	

2工区側溝展開図(右側)

SC H=1:250
V=1:25

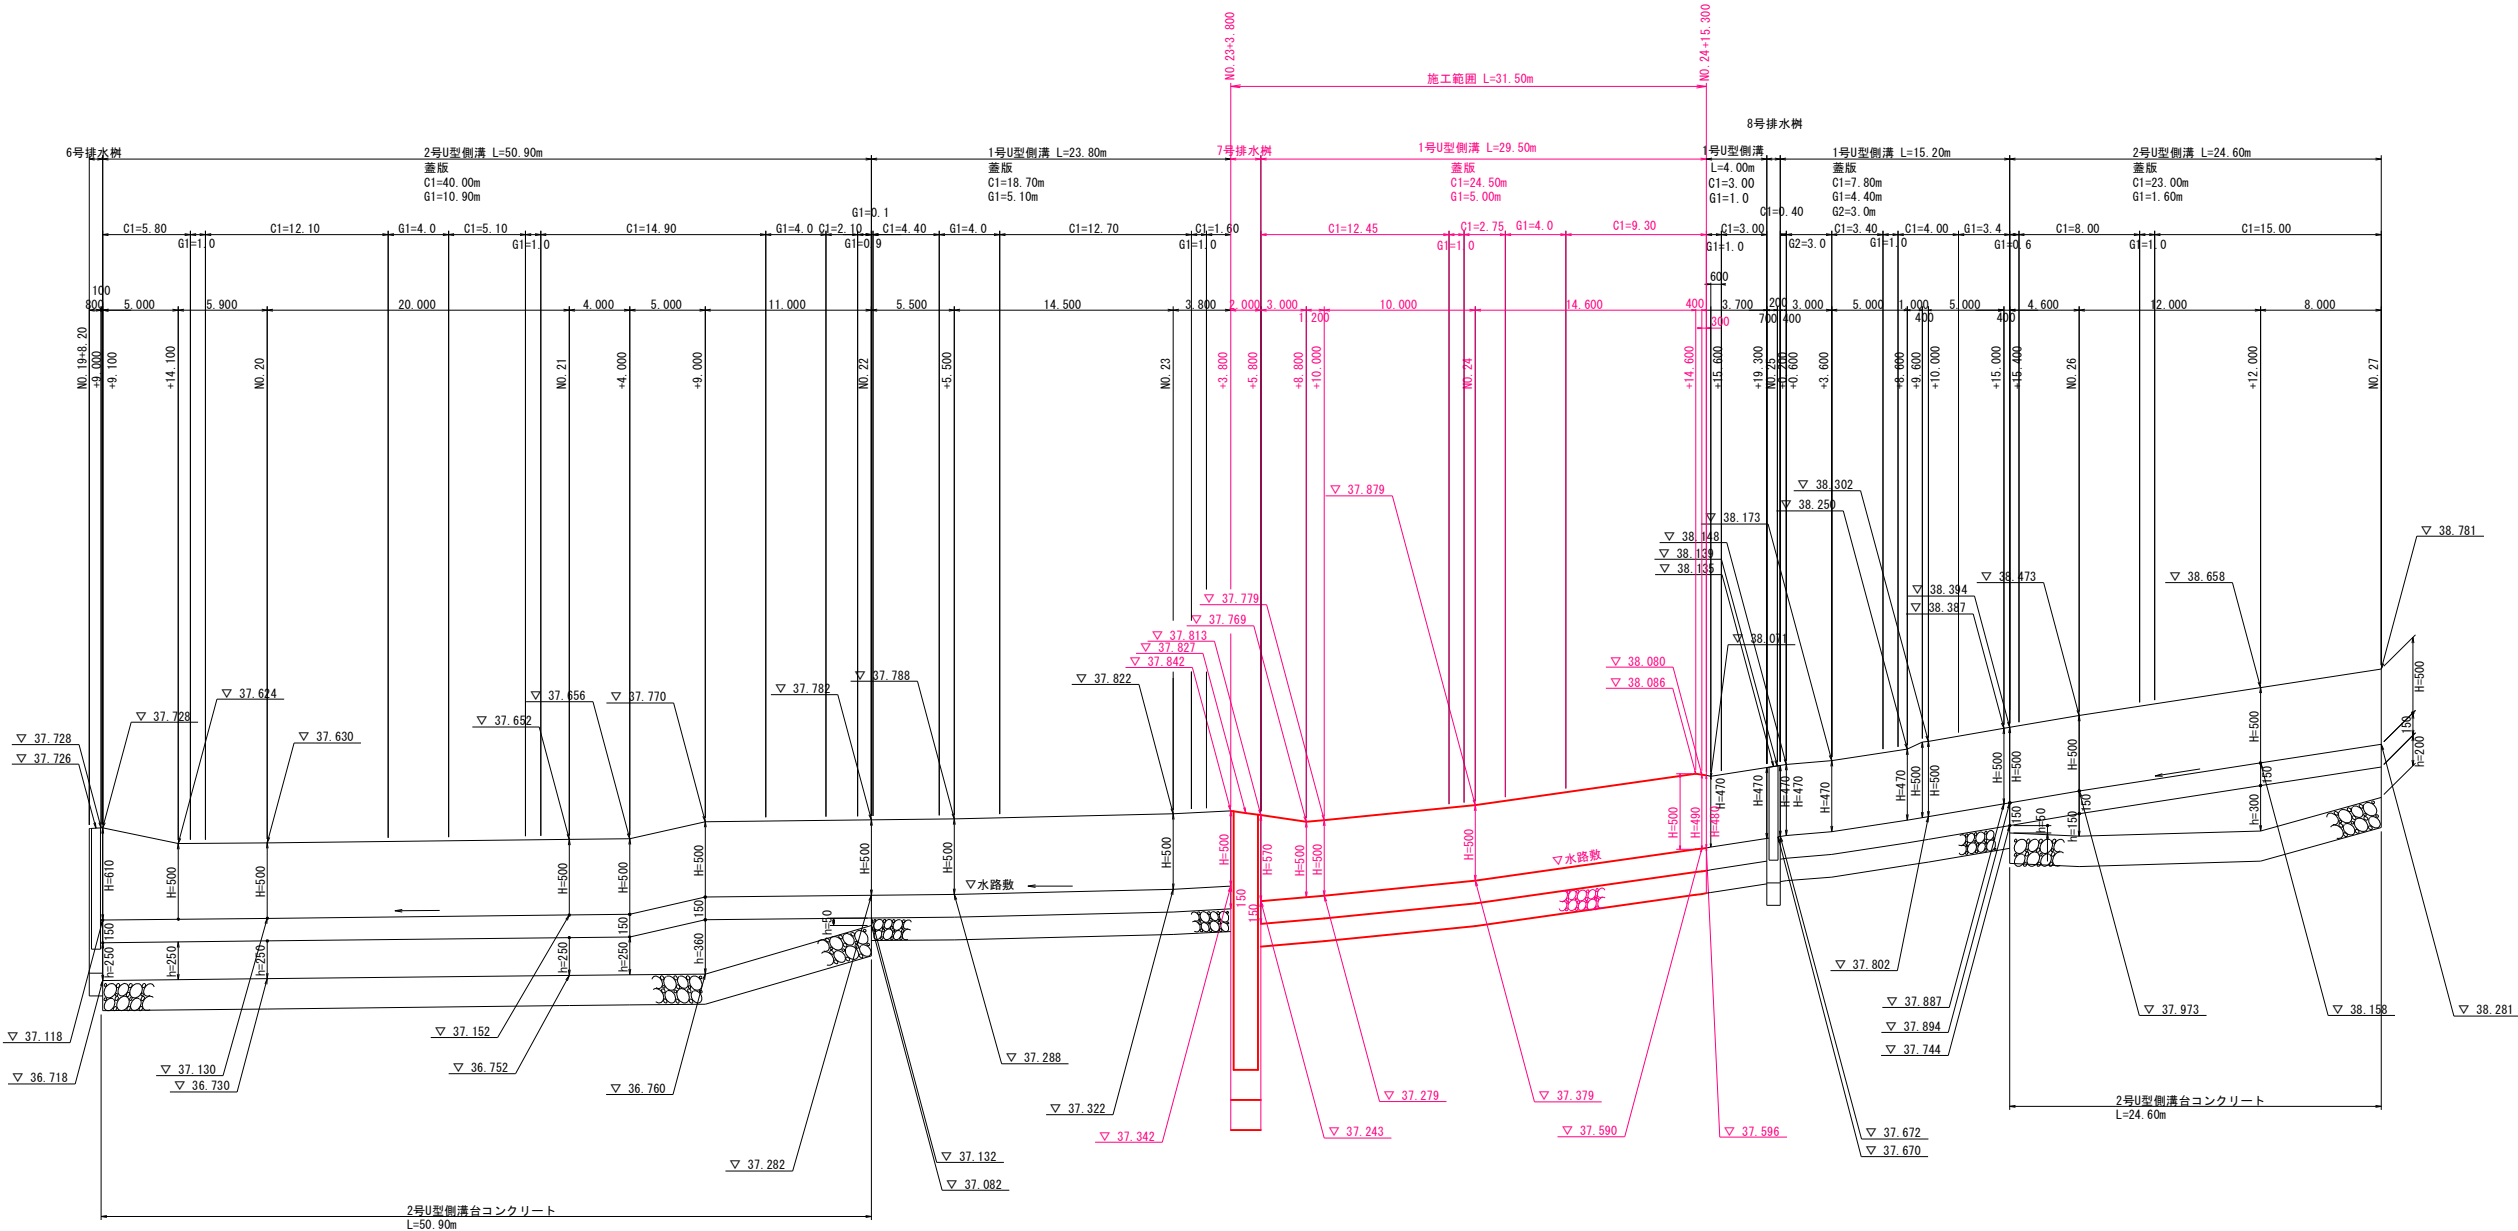

DL=35.000

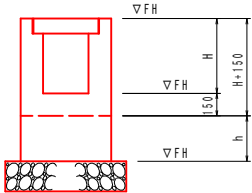



※伸縮目地は10mに一箇所設置すること。

当初設計図面 歩道詳細設計

工事名	R7古土 鳴門池田線 阿波・阿波勝命 自歩道工事		
路線名等	(主)鳴門池田線		
工事箇所	阿波市阿波町勝命		
図面名	2工区側溝展開図(右側)		
縮尺	H=1:250 V=1:25	図面番号	6/20
会社名	徳島県東部県土整備局〈吉野川〉		
事業者名	徳島県東部県土整備局〈吉野川〉		

2工区側溝展開図（左側）

SC H=1:250
V=1:25

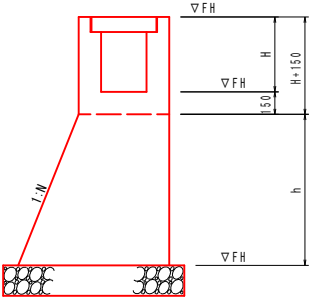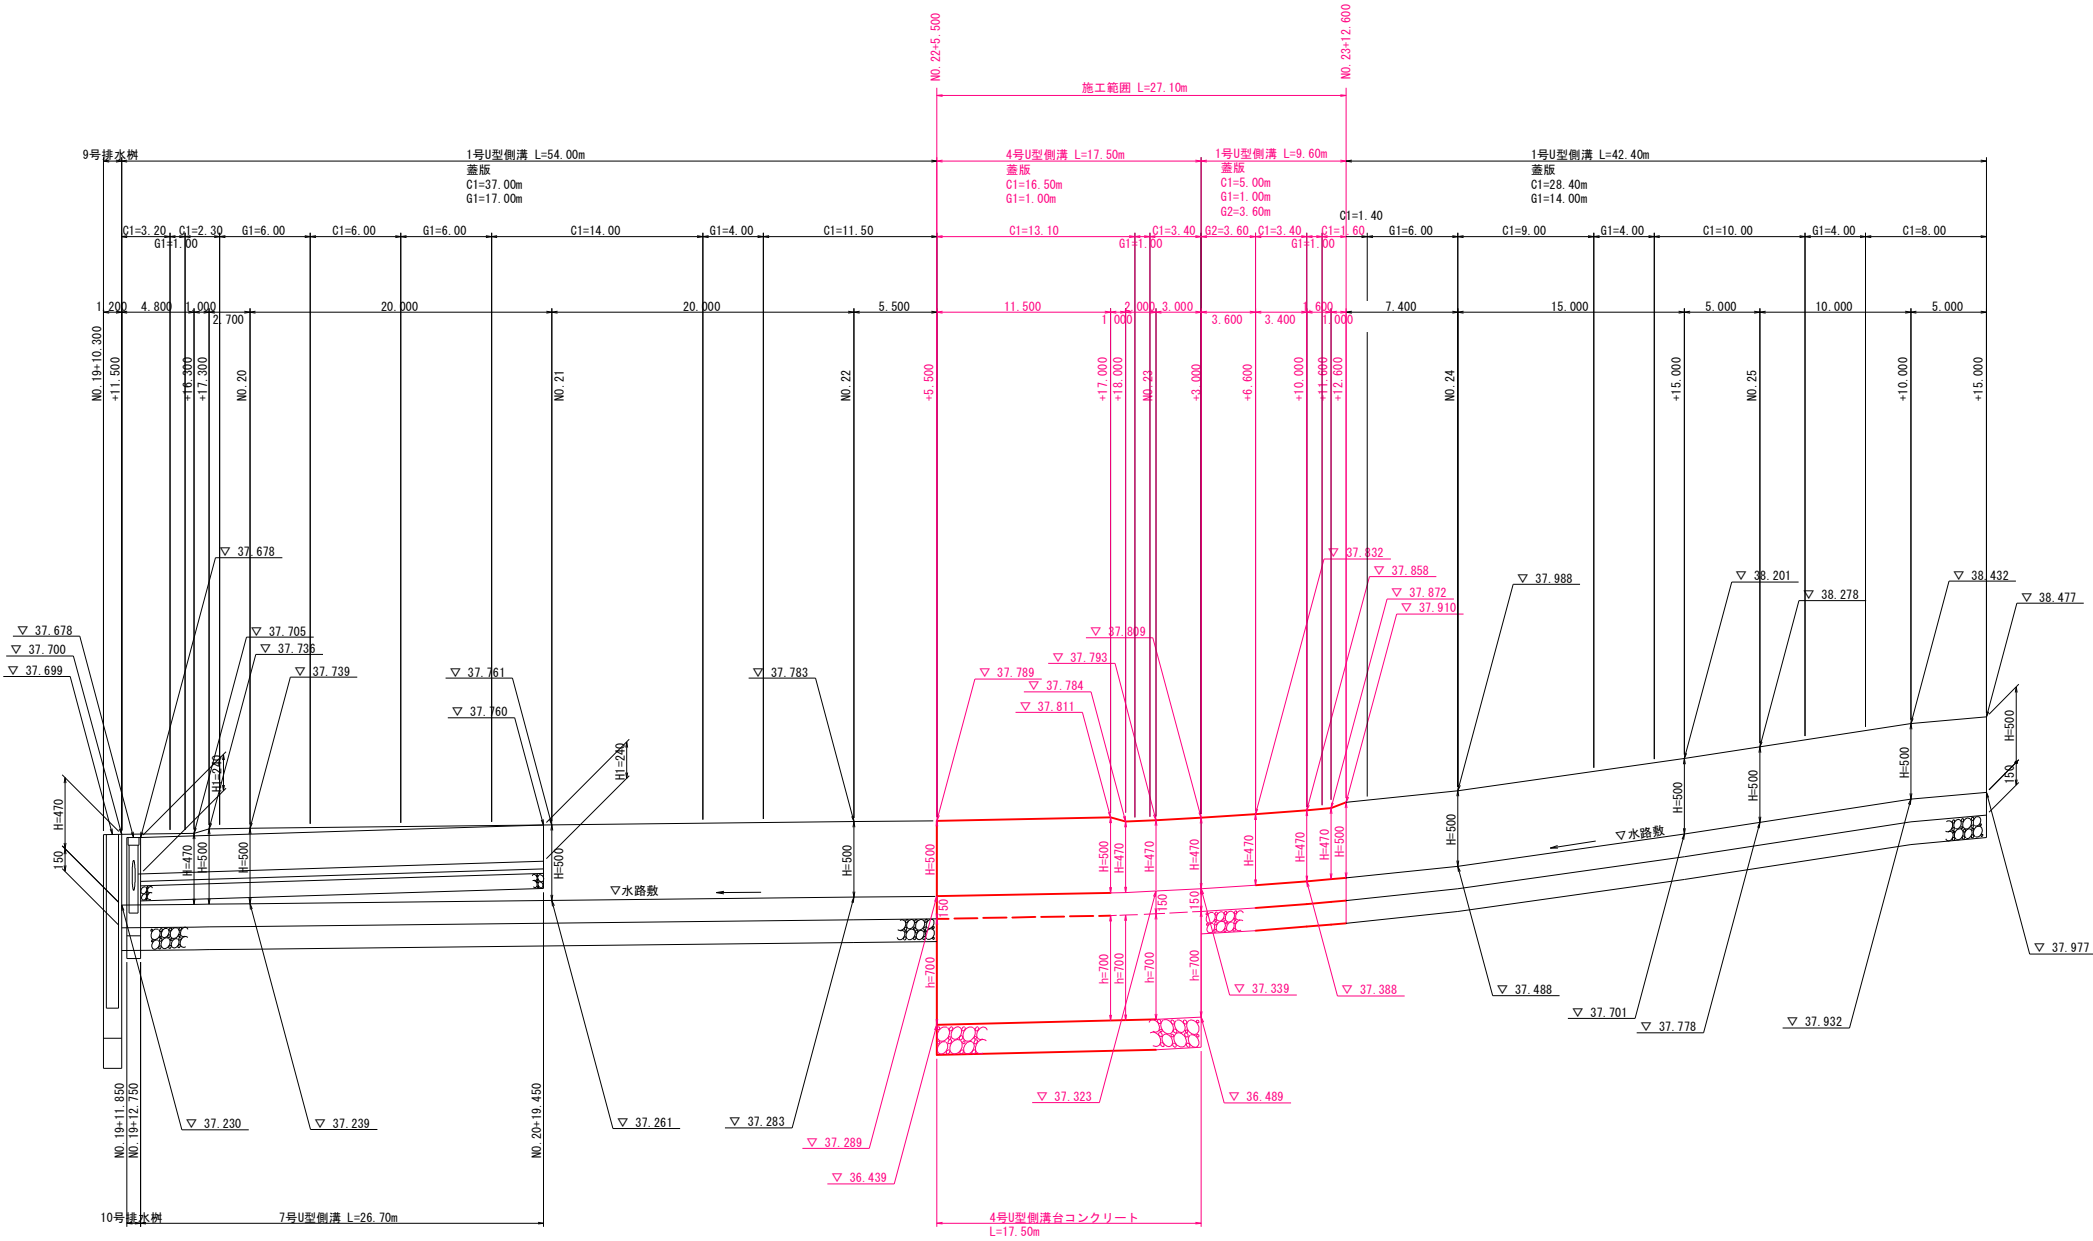


※伸縮目地は10mに一箇所設置すること。

当初設計図面 歩道詳細設計


工事名	R7吉土 鳴門池田線 阿波・阿波勝命 自歩道工事		
路線名等	(主)鳴門池田線		
工事箇所	阿波市阿波町勝命		
図面名	2工区側溝展開図(左側)		
縮尺	H=1:250 V=1:25	図面番号	7/20
会社名			
事業者名	徳島県東部県土整備局〈吉野川〉		

舗装縁石詳細図(2工区)

S=1:250

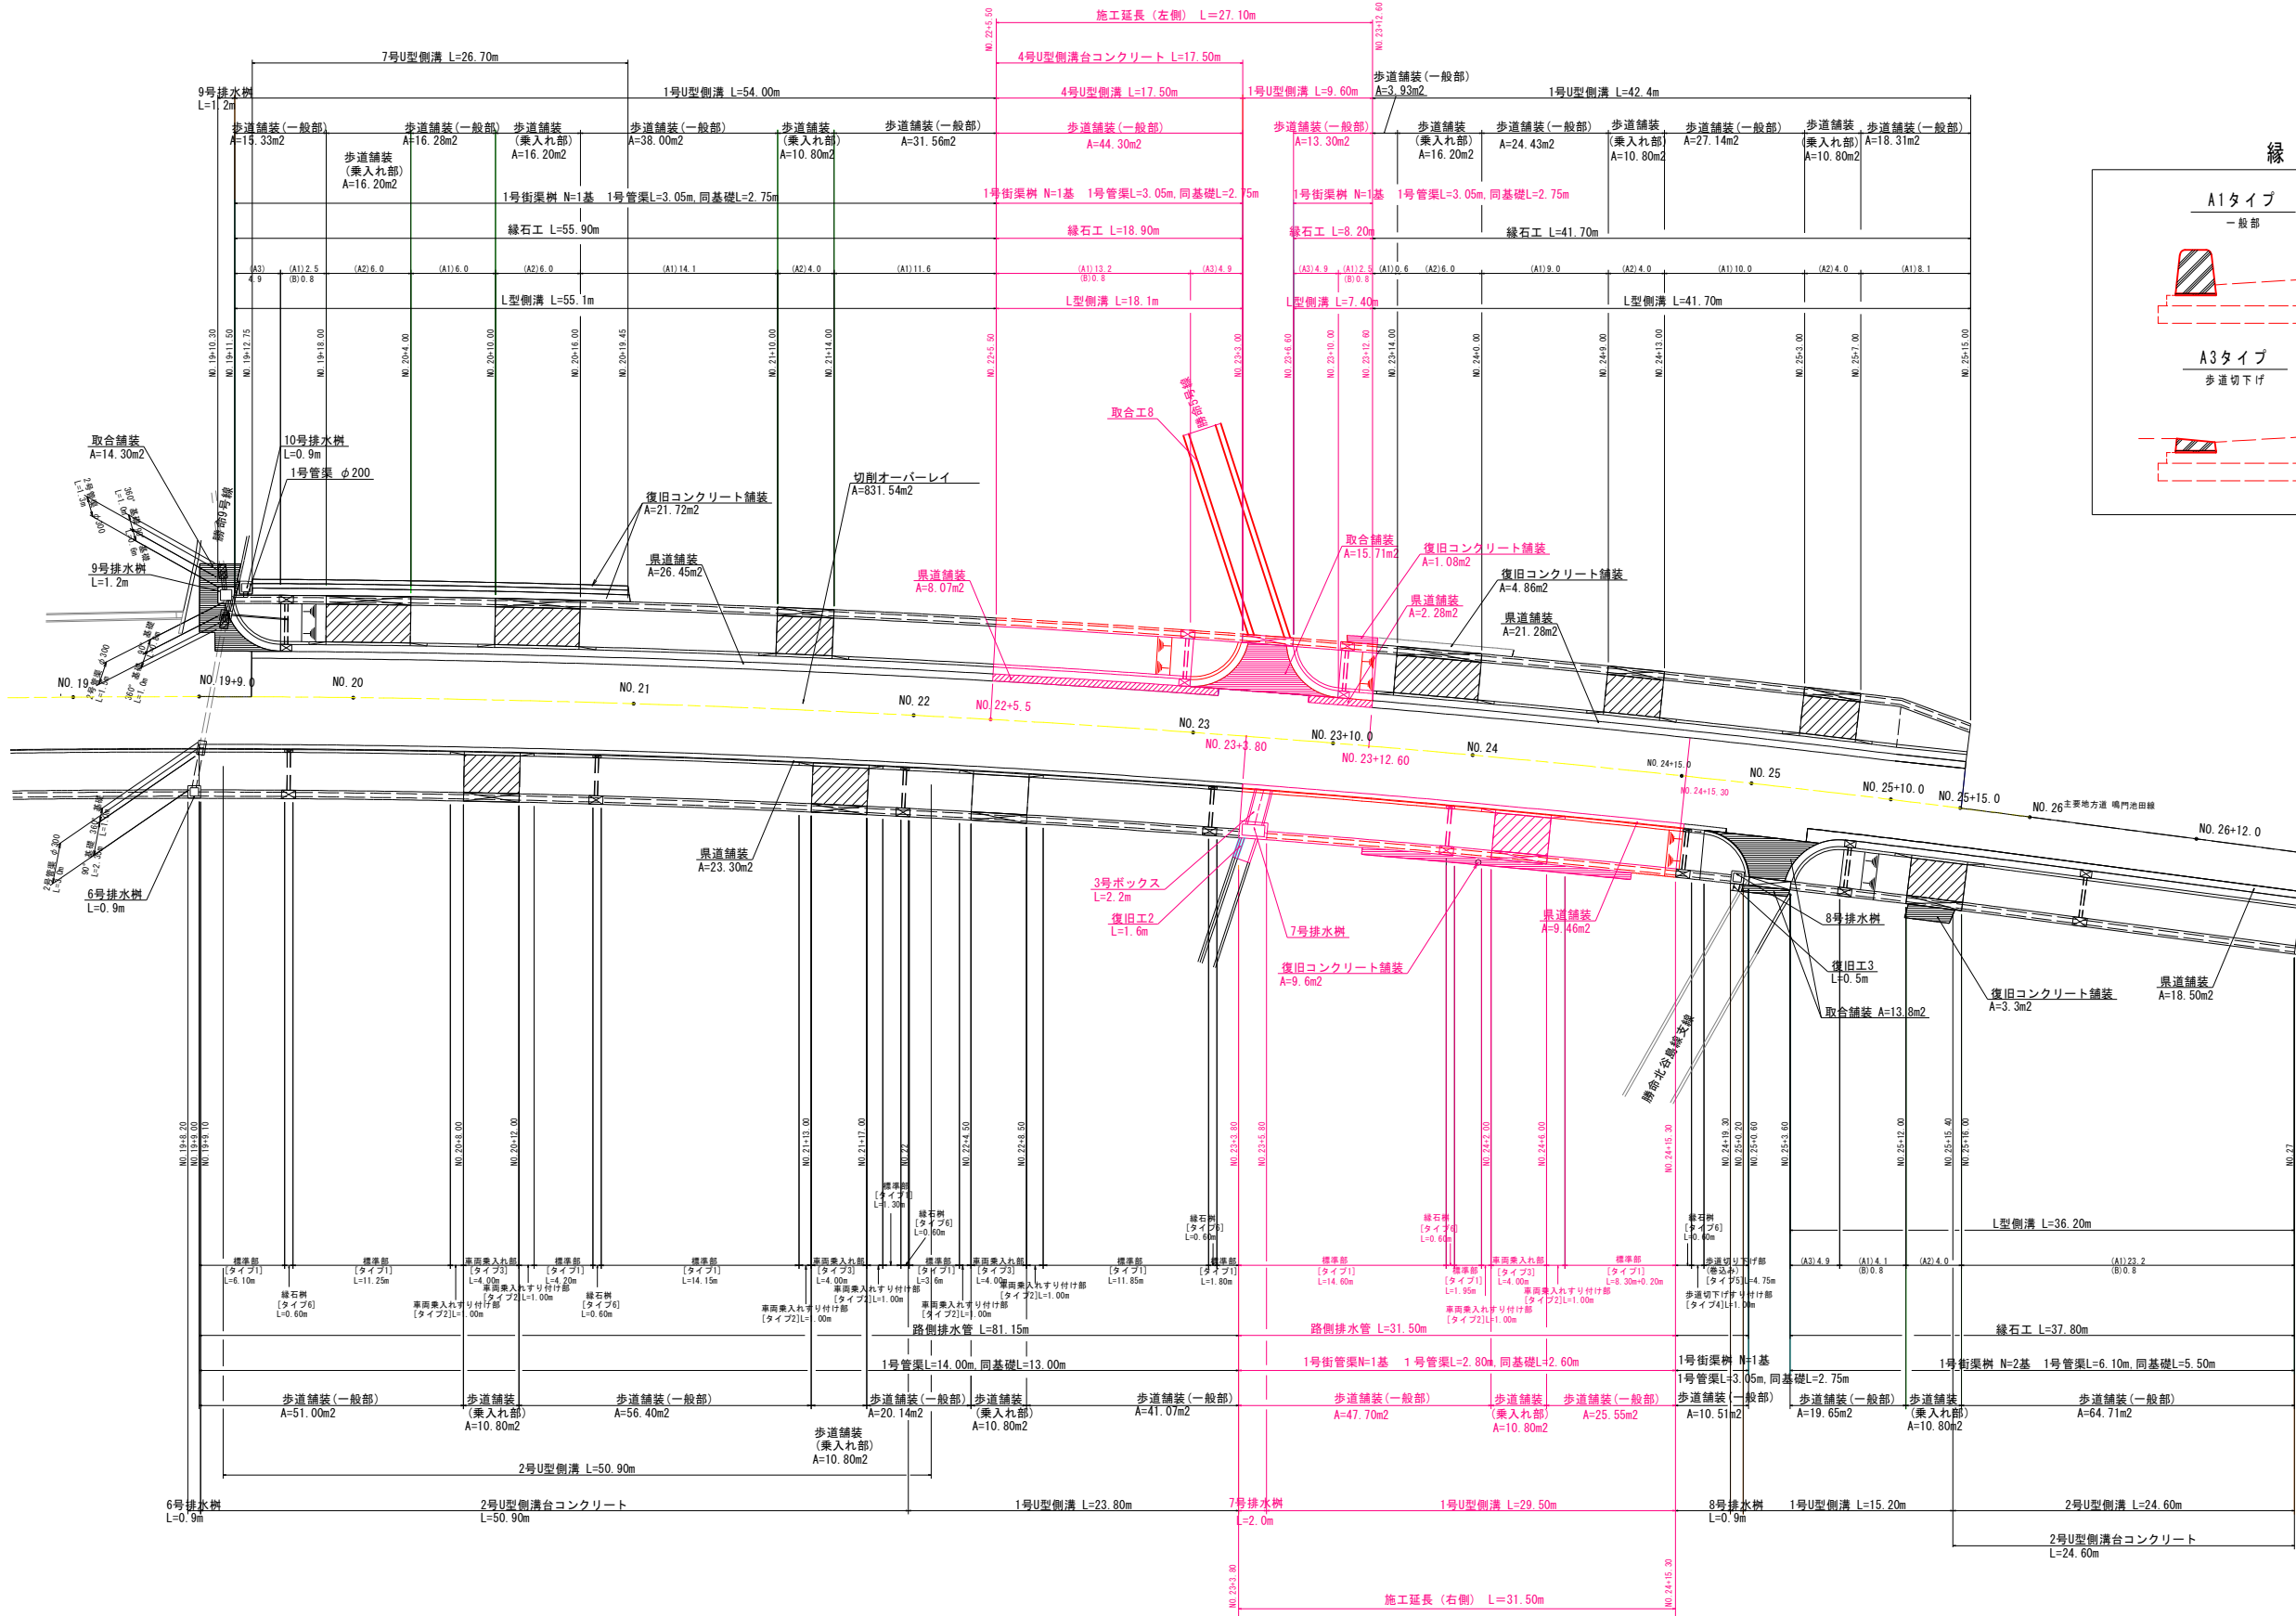

縁石工凡例

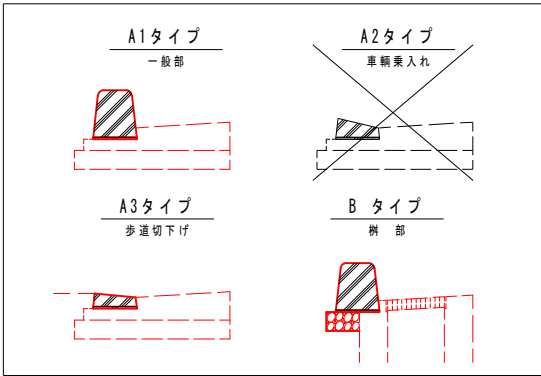

注1) 街渠樹設置間隔については
道路右側
=NO.19~NO.21+0.0 L=33.0m
=NO.21+0.0~NO.23+4.0 L=22.0m
NO.23+4.0~NO.23+10.0 L=33.0m
NO.23+10.0~NO.26 L=17.0m
=NO.26~NO.27 L=33.0m
道路左側
NO.19~NO.23+10.0 L=76.0m
NO.23+10.0~NO.25+15.0 L=251.0m
以内とする。

注2) 車輦乗入れ部の位置・構造については、管理者及び
地権者と協議を行うこと。

当初設計図面 歩道詳細設計


工事名	R7古土 鳴門池田線 阿波・阿波勝命 自歩道工事		
路線名等	(主)鳴門池田線		
工事箇所	阿波市阿波町勝命		
図面名	舗装・縁石詳細図(2工区)		
縮尺	1:250	図面番号	8/20
会社名			
事業者名	徳島県東部県土整備局〈吉野川〉		

歩道構造詳細図（2工区）

歩道切下げ詳細図

平面図


SC 1:60

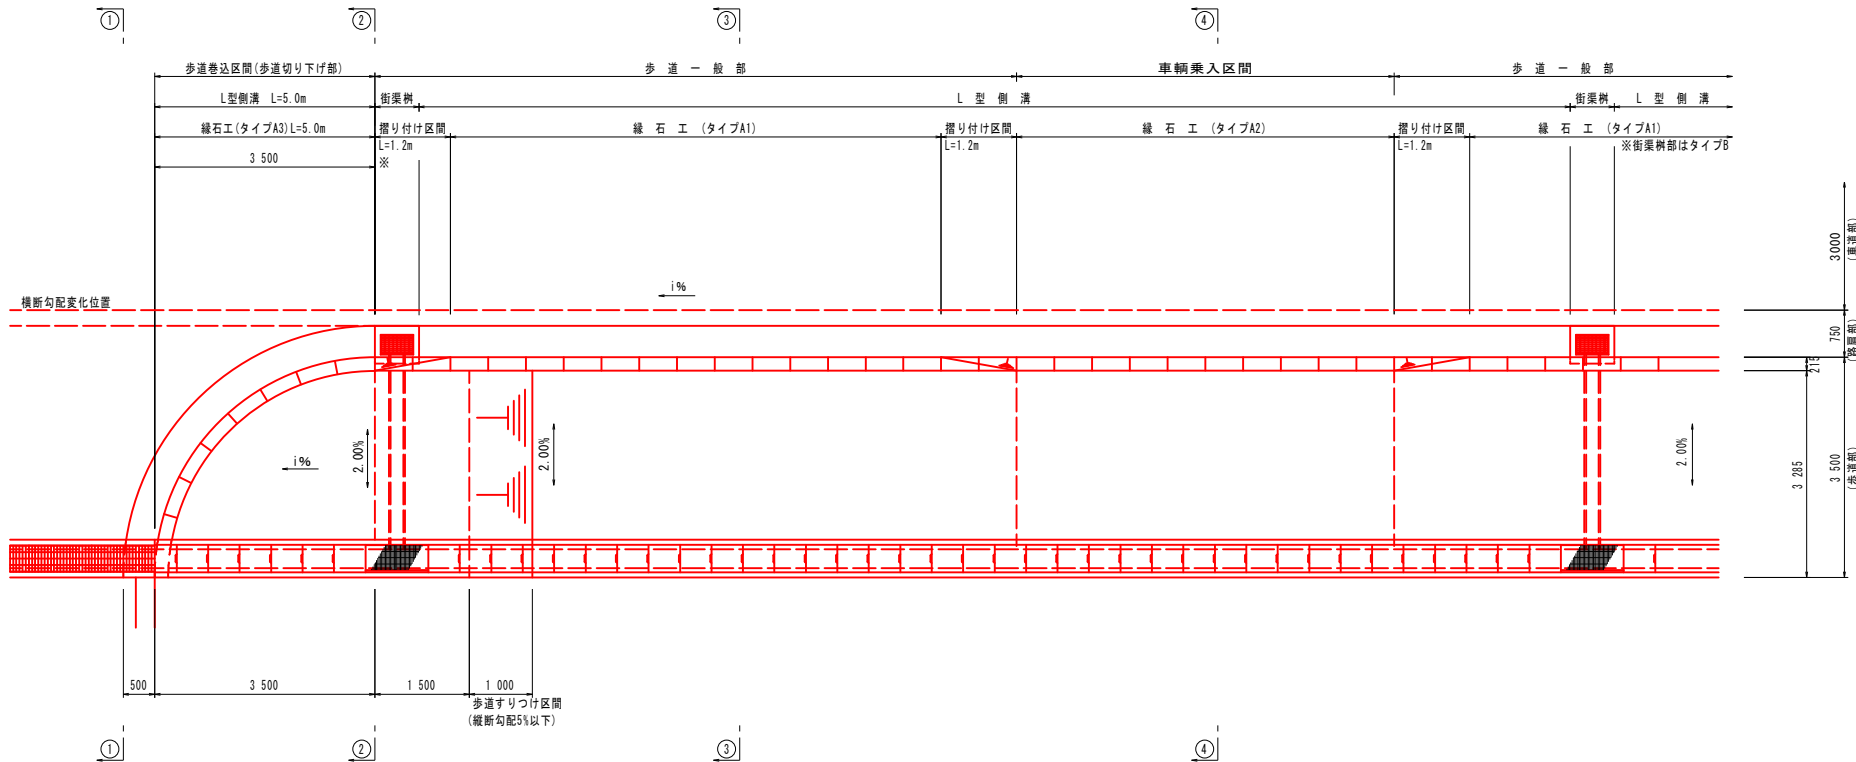

※路側排水管の場合はすりつけ区間は、1.0mとする。


側面図

SV 1:20
SH 1:60

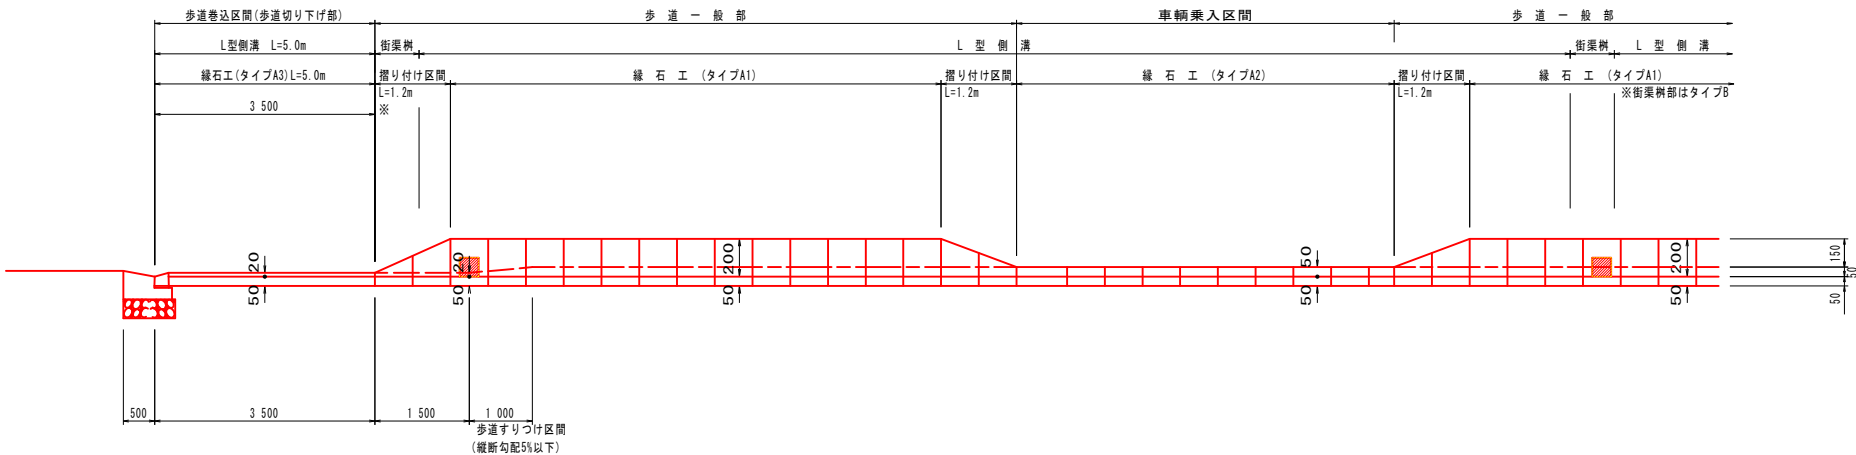

断面図


SC 1:60

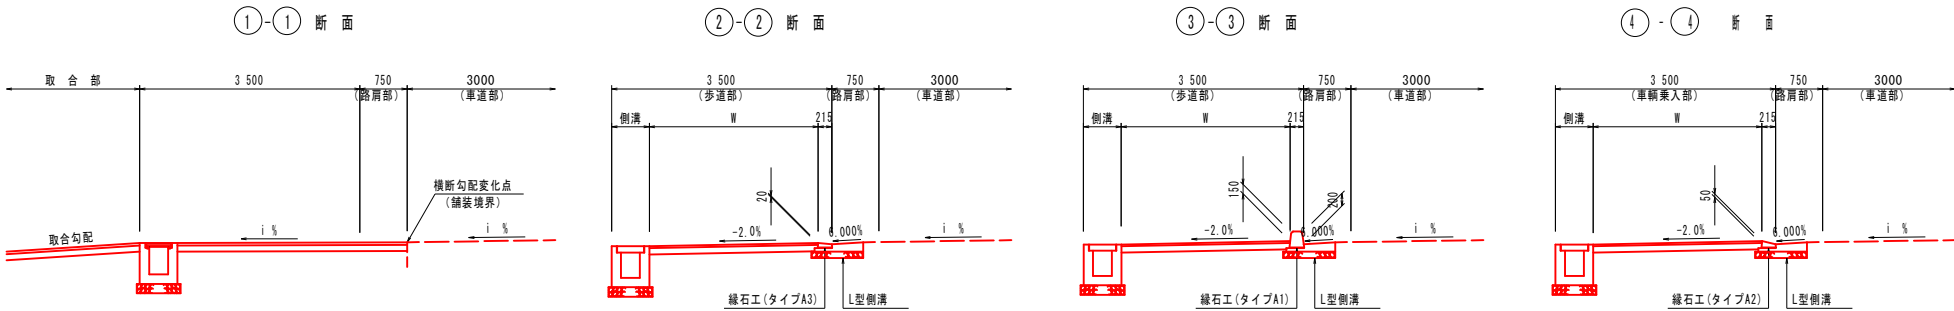

当初設計図面 歩道詳細設計


工事名	R7古土 鳴門池田線 阿波・阿波勝命 自歩道工事		
路線名等	(主)鳴門池田線		
工事箇所	阿波市阿波町勝命		
図面名	歩道構造詳細図（2工区）		
縮尺	図示	図面番号	9/20
会社名	徳島県東部県土整備局〈吉野川〉		
事業者名	徳島県東部県土整備局〈吉野川〉		

構造図（2工区）1/5

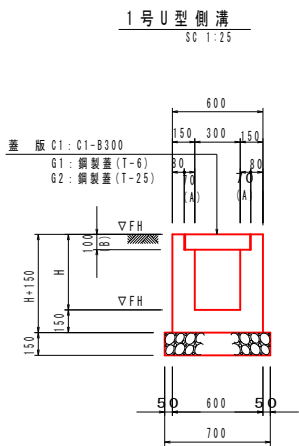

1号U型側溝 1.0m当り					
H (mm)	コンクリート σck=18N/mm2 (m3)	型枠 小型構造物 (m2)	鉄筋 RC-40,t=150 (m2)	基礎材 土砂 (m2)	基面修正 土砂 (m2)
410	0.199	2.24	0.70	0.7	0.7
470	0.217	2.48	0.70	0.7	0.7
480	0.220	2.52	0.70	0.7	0.7
490	0.223	2.56	0.70	0.7	0.7
500	0.226	2.60	0.70	0.7	0.7
510	0.229	2.64	0.70	0.7	0.7
570	0.247	2.88	0.70	0.7	0.7


※ コンクリート数量は、蓋版C1の場合である。
※ 1号管渠接続部、民地からの流入管がある場合は開口すること。
※ 園場として利用する箇所については、地権者と協議し水溜構造の処置を行うこと。

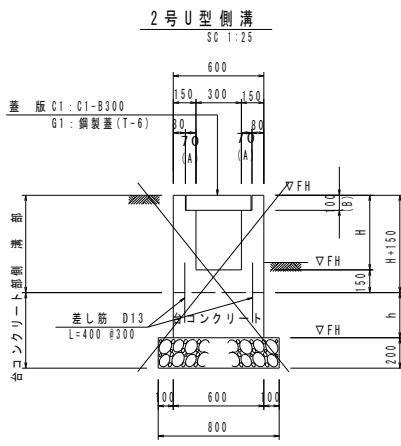

2号U型側溝 側溝部 1.0m当り					
H (mm)	コンクリート σck=18N/mm2 (m3)	型枠 小型構造物 (m2)	鉄筋 RC-40,t=150 (m2)	基礎材 土砂 (m2)	基面修正 土砂 (m2)
470	0.217	2.48	0.70	0.7	0.7
500	0.226	2.60	0.70	0.7	0.7
570	0.259	3.04	0.70	0.7	0.7

※ コンクリート数量は、蓋版C1の場合である。
※ 1号管渠接続部、民地からの流入管がある場合は開口すること。


2号U型側溝 台コンクリート部 1.0m当り					
h (mm)	コンクリート σck=18N/mm2 (m3)	型枠 無筋構造物 (m2)	基礎材 RC-40,t=200 (m2)	基面修正 土砂 (m2)	基面修正 土砂 (m2)
50	0.030	0.10	0.80	0.8	0.8
150	0.090	0.30	0.80	0.8	0.8
200	0.120	0.40	0.80	0.8	0.8
250	0.150	0.50	0.80	0.8	0.8
300	0.180	0.60	0.80	0.8	0.8
360	0.216	0.72	0.80	0.8	0.8

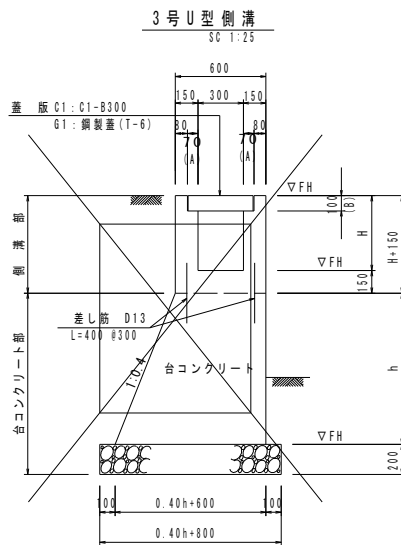

3号U型側溝 側溝部 1.0m当り					
H (mm)	コンクリート σck=18N/mm2 (m3)	型枠 小型構造物 (m2)	鉄筋 RC-40,t=150 (m2)	基礎材 土砂 (m2)	基面修正 土砂 (m2)
470	0.217	2.48	0.70	0.7	0.7
500	0.226	2.60	0.70	0.7	0.7
570	0.259	3.04	0.70	0.7	0.7

※ コンクリート数量は、蓋版C1の場合である。
※ 1号管渠接続部、民地からの流入管がある場合は開口すること。


3号U型側溝 台コンクリート部 1.0m当り					
h (mm)	コンクリート σck=18N/mm2 (m3)	型枠 無筋構造物 (m2)	基礎材 RC-40,t=200 (m2)	基面修正 土砂 (m2)	基面修正 土砂 (m2)
50	0.030	0.10	0.80	0.8	0.8
150	0.090	0.30	0.80	0.8	0.8
200	0.120	0.40	0.80	0.8	0.8
250	0.150	0.50	0.80	0.8	0.8
300	0.180	0.60	0.80	0.8	0.8
360	0.216	0.72	0.80	0.8	0.8

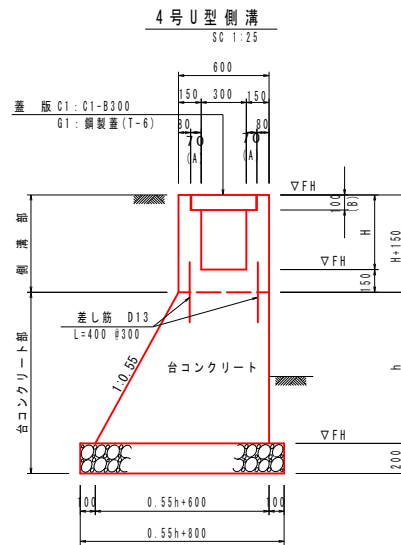

4号U型側溝 側溝部 1.0m当り					
H (mm)	コンクリート σck=18N/mm2 (m3)	型枠 小型構造物 (m2)	鉄筋 RC-40,t=150 (m2)	基礎材 土砂 (m2)	基面修正 土砂 (m2)
470	0.217	2.48	0.70	0.7	0.7
500	0.226	2.60	0.70	0.7	0.7
560	0.244	2.84	0.70	0.7	0.7

※ コンクリート数量は、蓋版C1の場合である。
※ 1号管渠接続部、民地からの流入管がある場合は開口すること。


4号U型側溝 台コンクリート部 1.0m当り					
h (mm)	コンクリート σck=18N/mm2 (m3)	型枠 無筋構造物 (m2)	基礎材 RC-40,t=200 (m2)	基面修正 土砂 (m2)	基面修正 土砂 (m2)
600	0.459	1.28	1.13	1.1	1.1
700	0.555	1.50	1.19	1.2	1.2

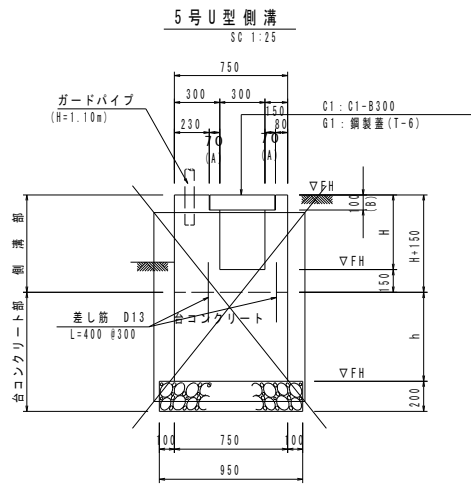


5号U型側溝 側溝部 1.0m当り					
H (mm)	コンクリート σck=18N/mm2 (m3)	型枠 小型構造物 (m2)	鉄筋 RC-40,t=150 (m2)	基礎材 土砂 (m2)	基面修正 土砂 (m2)
470	0.310	2.48	0.70	0.7	0.7
500	0.324	2.60	0.70	0.7	0.7
570	0.357	3.04	0.70	0.7	0.7

※ コンクリート数量は、蓋版C1の場合である。
※ 1号管渠接続部、民地からの流入管がある場合は開口すること。

5号U型側溝 台コンクリート部 1.0m当り					
h (mm)	コンクリート σck=18N/mm2 (m3)	型枠 無筋構造物 (m2)	基礎材 RC-40,t=200 (m2)	基面修正 土砂 (m2)	基面修正 土砂 (m2)
800	0.600	1.60	1.35	1.0	1.0
900	0.675	1.80	1.35	1.0	1.0

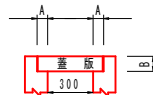

躯体部
SC 1:25

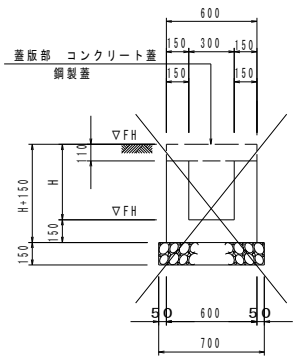


6号U型側溝 (躯体部) 1.0m当り					
H (mm)	コンクリート σck=18N/mm2 (m3)	型枠 小型構造物 (m2)	鉄筋 RC-40,t=150 (m2)	基礎材 土砂 (m2)	基面修正 土砂 (m2)
460	0.195	2.00	0.70	0.7	0.7
470	0.198	2.04	0.70	0.7	0.7

6号U型側溝

断面図


コンクリート蓋部

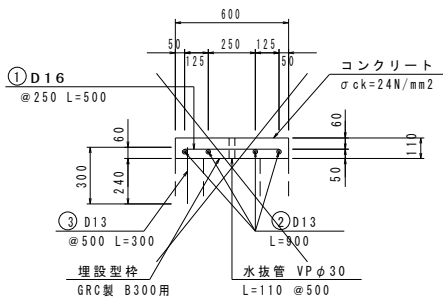

コンクリート蓋部数量表 1.0m当り					
名称	規格	単位	数量	単位	数量
コンクリート	σck=24N/mm2	m3	0.066		
埋設型枠	GRC製 B300用	m	1.00		
型枠	鉄筋構造物	m2	0.22		
鉄筋	SD345 D16	kg	4.7		
鉄筋	SD345 D13	kg	4.2		
水抜管	VPφ30	m	0.22		


蓋版部
SC 1:20

鋼製蓋部

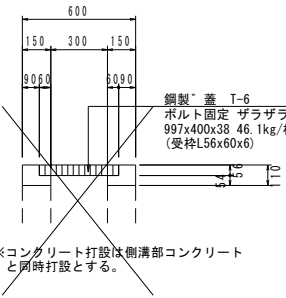


鋼製蓋部数量表 1.0m当り					
名称	規格	単位	数量	単位	数量
コンクリート	σck=18N/mm2	m3	0.026		
型枠	小型構造物	m2	0.44		
鋼製蓋	T-6 溝幅300	枚	1.0		


平面図

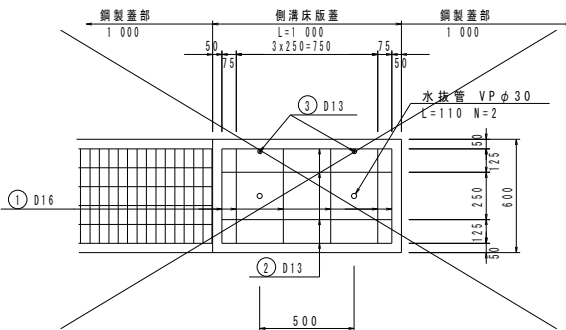

加工図

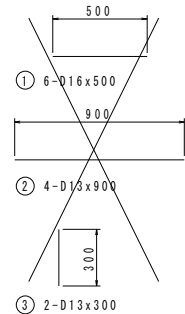

7号U型側溝
SC 1:20

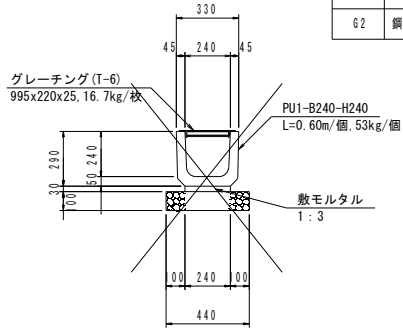

7号U型側溝 1.0m当り					
名称	規格	単位	数量	単位	数量
プレキャストU型側溝	PU1-B240-B240	個	16.5		
鋼製蓋	溝幅240,T-6 ザラザラ細目	枚	10.0		
敷モルタル	配合比 1:3	m3	0.072		
基礎材	RC-40,t=100	m2	4.40		
基面修正	土砂	m2	4.4		


当初設計図面 歩道詳細設計

工事名	R7古土 鳴門池田線 阿波・阿波勝命 自歩道工事
路線名等	(主)鳴門池田線
工事箇所	阿波市阿波町勝命
図面名	構造図（2工区）1/5
縮尺	図示 図面番号 10/20
会社名	
事業者名	徳島県東部県土整備局〈吉野川〉

構造図（2工区）2/5

L型側溝

SC 1:20

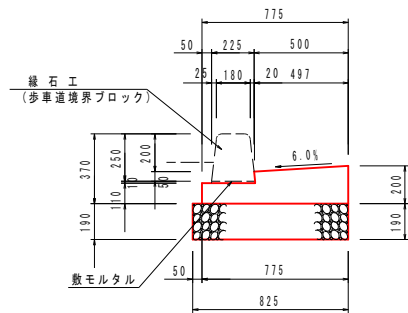


L型側溝		10.0m当り	
名称	規格	単位	数量
コンクリート	$\sigma ck=18N/mm^2$	m ³	1.225
型枠	均し型枠	m ²	3.10
基礎材	RC-40, t=190	m ²	8.25
目地材	t=10mm	m ²	0.12
基面整正	土砂	m ²	8.3

縁石工


SC 1:20

A1タイプ

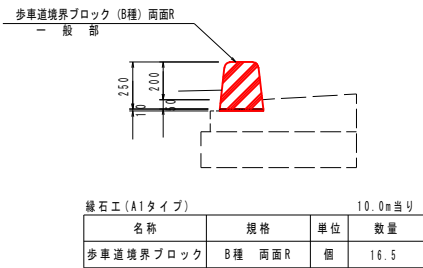


縁石工 (A1タイプ)		10.0m当り	
名称	規格	単位	数量
歩車道境界ブロック	B種 両面R	個	16.5

A2タイプ

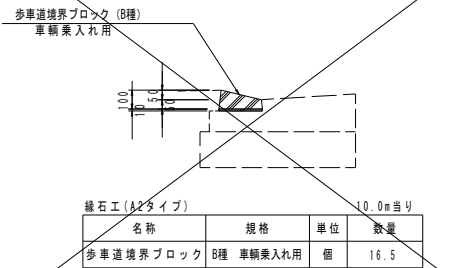


縁石工 (A2タイプ)		10.0m当り	
名称	規格	単位	数量
歩車道境界ブロック	B種 車線乗入れ用	個	16.5

A3タイプ

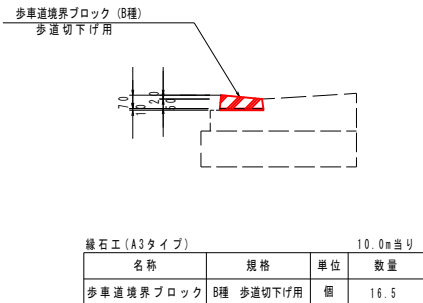

縁石工 (A3タイプ)		10.0m当り	
名称	規格	単位	数量
歩車道境界ブロック	B種 歩道切下げ用	個	16.5

Bタイプ

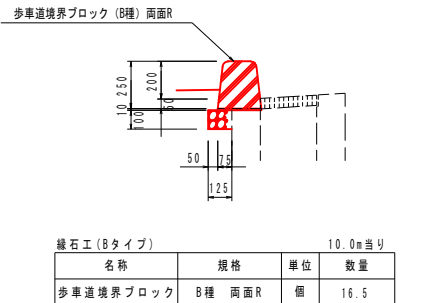


縁石工 (Bタイプ)		10.0m当り	
名称	規格	単位	数量
歩車道境界ブロック	B種 両面R	個	16.5
基礎材	RC-40, t=100	m ²	1.25

舗装構成図

SC1:10

県道舗装

交通量区分Ⅱ6 設計CBR12以上

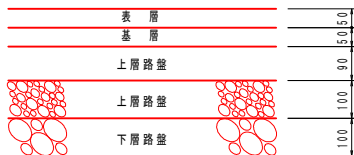


表層	再生密粒度アスコン	t=5cm
基層	再生粗粒度アスコン	t=5cm
上層路盤	再生産廃安定処理	t=8cm
上層路盤	粒度調整碎石	t=10cm
下層路盤	再生クラッシャーラン	t=10cm

取合舗装




表層	再生密粒度アスコン	t=5cm
路盤	粒度調整碎石	t=10cm

一般部歩道舗装

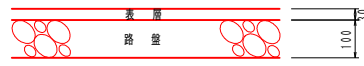


表層	再生密粒度アスコン	t=3cm
路盤	再生クラッシャーラン	t=10cm

乗入部歩道・復旧舗装

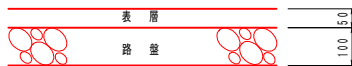

表層	再生密粒度アスコン	t=5cm
路盤	再生クラッシャーラン	t=10cm

復旧コンクリート舗装

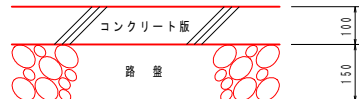

コンクリート版	$\sigma ck=18N/mm^2$	t=10cm
路盤	再生クラッシャーラン	t=15cm

当初設計図面


歩道詳細設計

工事名	R7吉土 鳴門池田線 阿波・阿波勝命 自歩道工事		
路線名等	(主)鳴門池田線		
工事箇所	阿波市阿波町勝命		
図面名	構造図（2工区）2/5		
縮尺	図示	図面番号	11/20
会社名			
事業者名	徳島県東部県土整備局〈吉野川〉		

路側排水管


S=1:20

標準部 タイプ1

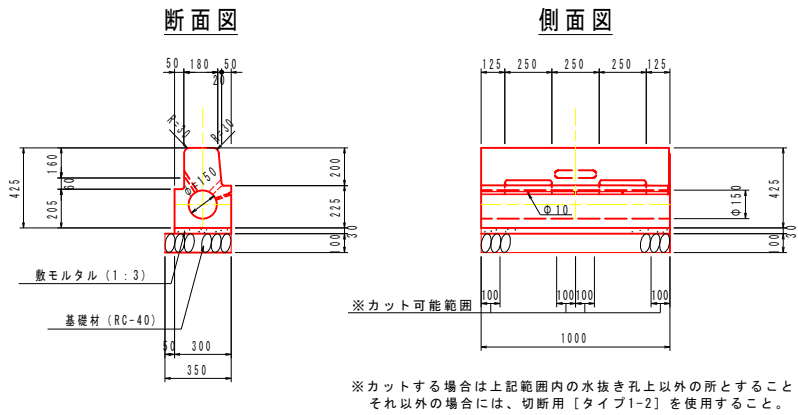


※カットする場合は上記範囲内の水抜き孔上以外の所とすること
それ以外の場合には、切断用 [タイプ1-2] を使用すること。

標準部 切断用 タイプ1-2

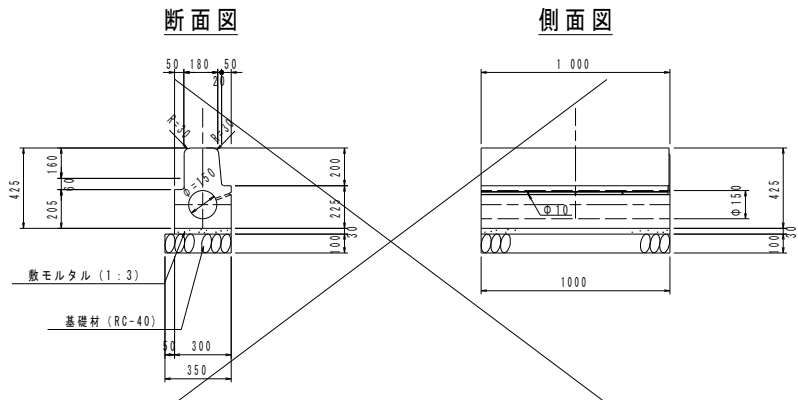

車両乗入れすり付け部 タイプ2

すり付け B 面 R 車両乗入 テーパー

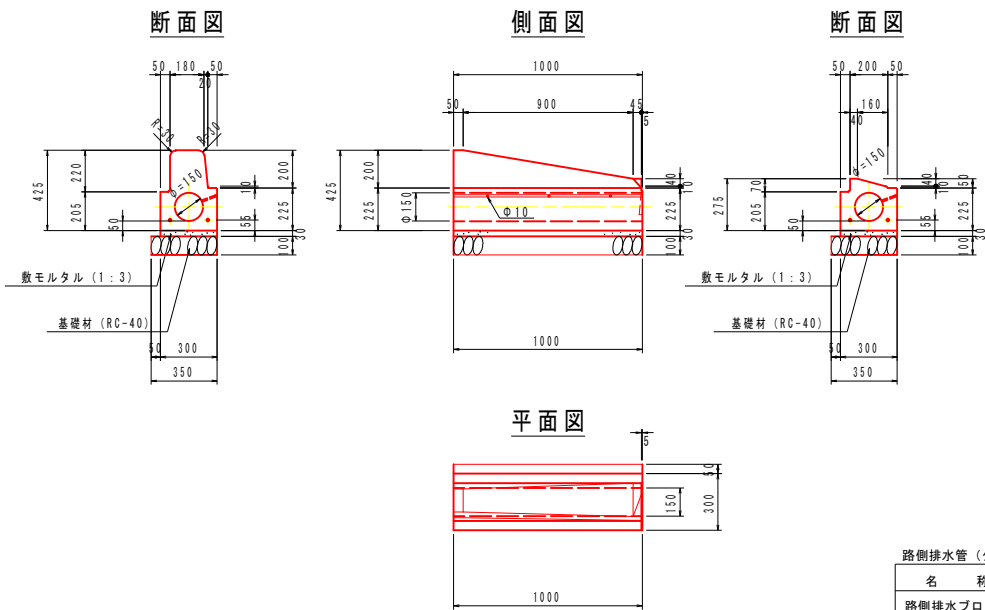


路側排水管 (タイプ1,2,4)		10.0m 当り	
名 称	規 格	単 位	数 量
路側排水ブロック	路側排水ブロック (両面R)	個	10.0
敷モルタル	1:3, t=30	m ³	0.090
基礎材	RC-40, t=100	m ²	3.50
基面整正	土砂	m ²	3.5

※目地材は7.5mm程度とする


車両乗入れ部 タイプ3

車両乗入 テーパー

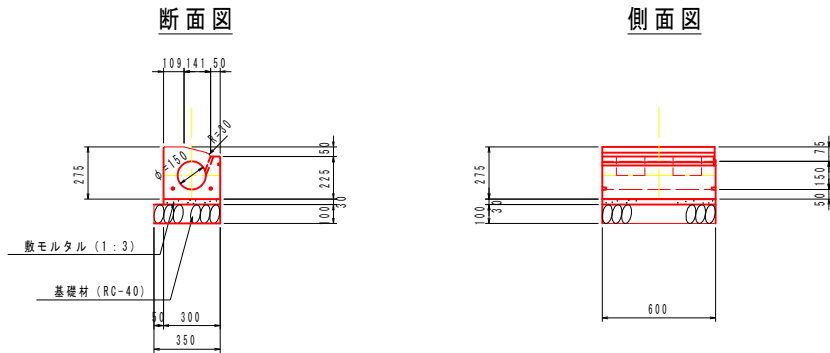

歩道切下げすり付け部 タイプ4

すり付け B 面 R 歩道切下 テーパー

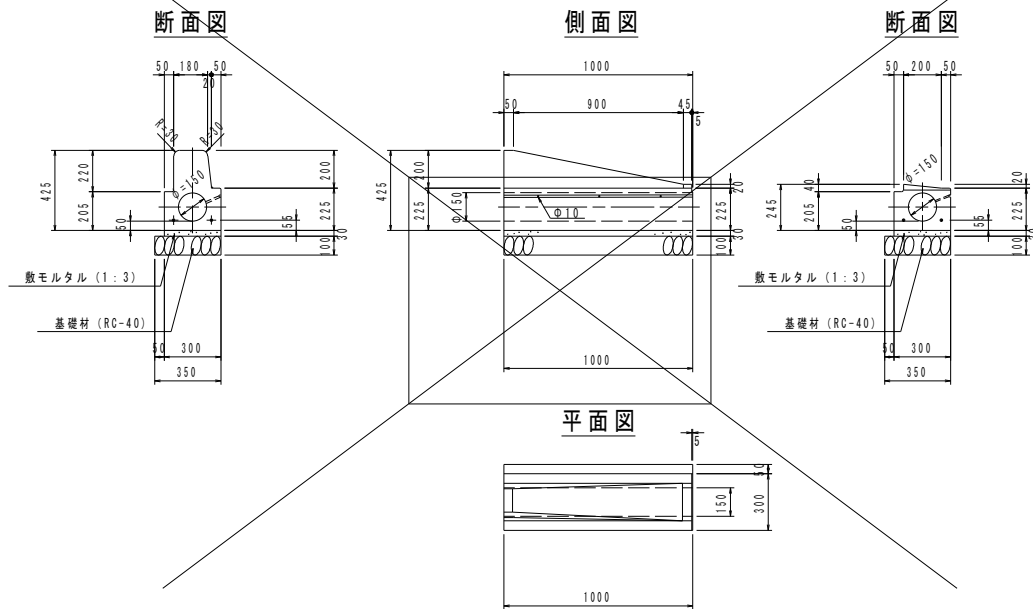

路側排水管 (タイプ3)		10.0m 当り	
名 称	規 格	単 位	数 量
路側排水ブロック	路側排水ブロック	個	16.7
敷モルタル	1:3, t=30	m ³	0.090
基礎材	RC-40, t=100	m ²	3.50
基面整正	土砂	m ²	3.5

※目地材は7.5mm程度とする

当初設計図面 歩道詳細設計


工 事 名	R7古土 鳴門池田線 阿波・阿波勝命 自歩道工事		
路線名等	(主)鳴門池田線		
工事箇所	阿波市阿波町勝命		
図 面 名	構 造 図 (2 工 区) 3 / 5		
縮 尺	1:20	図面番号	12/20
会 社 名			
事業者名	徳島県東部県土整備局〈吉野川〉		

構 造 図（2工区）4/5


路側排水管
S=1:20

歩道切下げ部（巻込み） タイプ5

歩道切下げ テーパー R3.5

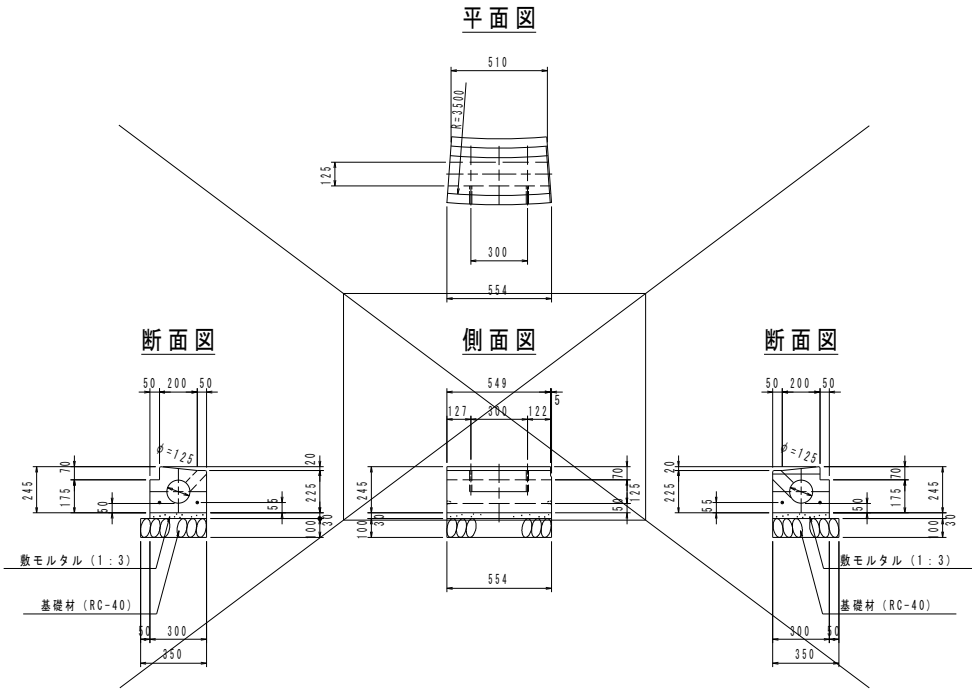

縁石柵 タイプ6

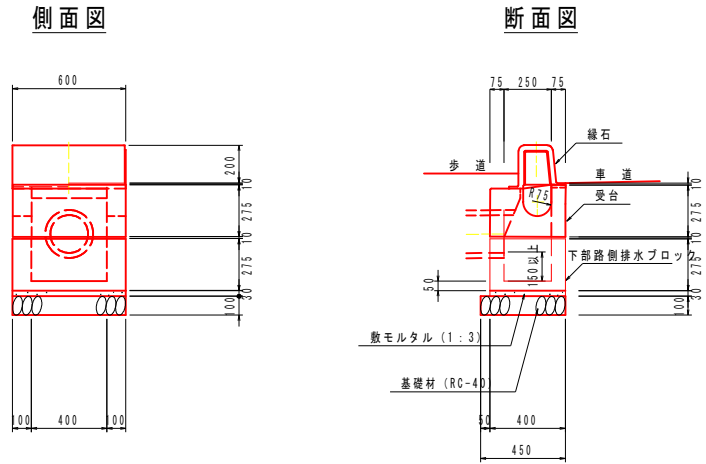

路側排水管（タイプ5）		10.0m当り	
名 称	規 格	単 位	数 量
路側排水ブロック		個	18.2
敷モルタル	1:3,t=30	m ³	0.090
基礎材	RC-40,t=100	m ²	3.50
基面整正	土砂	m ²	3.5

※目地材は7.5mm程度とする

路側排水管（タイプ6）		1.0基当り	
名 称	規 格	単 位	数 量
路側排水ブロック（両面R）		基	1.0
敷モルタル	1:3,t=30	m ³	0.007
基礎材	RC-40,t=100	m ²	0.27
基面整正	土砂	m ²	0.3


※目地材は7.5mm程度とする

※管渠は受台天端より100mm以上確保して抜くこと

※高さが取れない場合、下部路側排水ブロック（底付きなし）を継ぎ足すこと

車両乗入れ部柵 タイプ7

車両乗入 テーパー

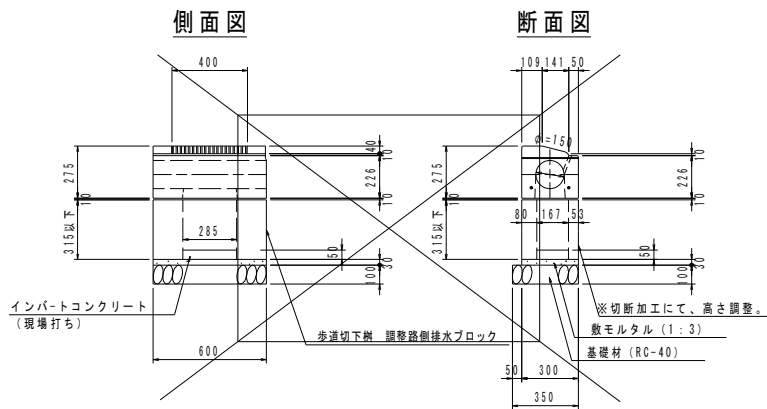

路側排水管（タイプ7）		1.0基当り	
名 称	規 格	単 位	数 量
路側排水柵部		基	1.0
インパートコンクリート	$\sigma_{ck}=18N/mm^2$	m ³	0.002
敷モルタル	1:3,t=30	m ³	0.005
基礎材	RC-40,t=100	m ²	0.21
基面整正	土砂	m ²	0.2


※目地材は7.5mm程度とする

当初設計図面 歩道詳細設計


工事名	R7古土 鳴門池田線 阿波・阿波勝命 自歩道工事		
路線名等	(主)鳴門池田線		
工事箇所	阿波市阿波町勝命		
図面名	構 造 図（2工区）4/5		
縮 尺	1:20	図面番号	13/20
会 社 名			
事業者名	徳島県東部県土整備局〈吉野川〉		

構造図（2工区）5/5


復旧工 1
(NO.0+8.0付近：左側) SC 1:20

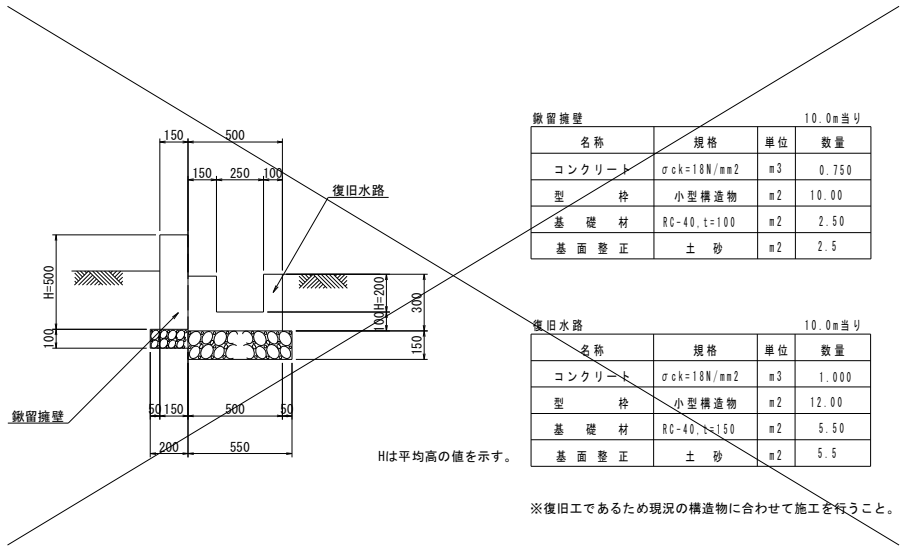


復旧工 2
(NO.23+4.8付近：右側) SC 1:30

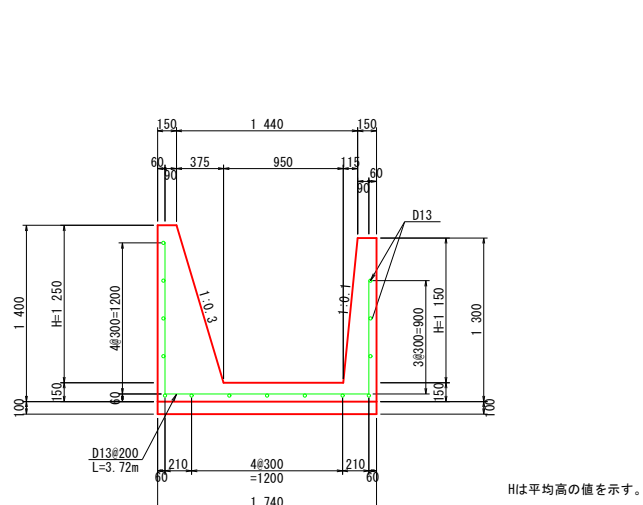

復旧工 3
(NO.24+19.80付近：右側) SC 1:20

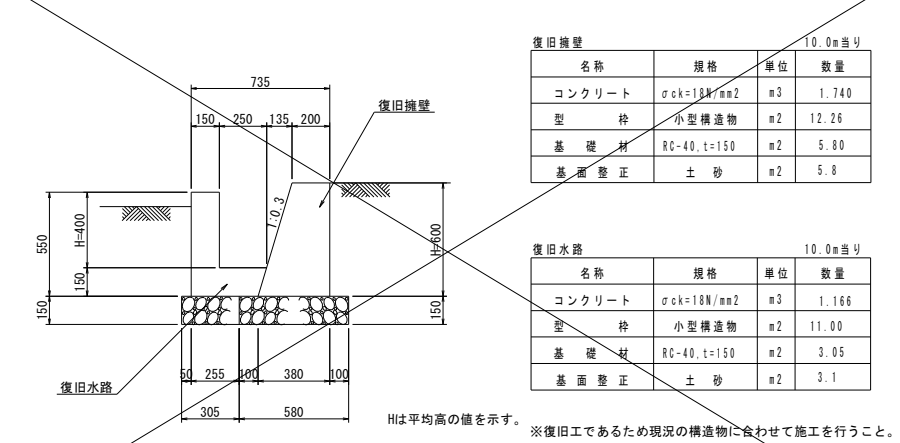

ガードパイプ (H=1100)
SC 1:20

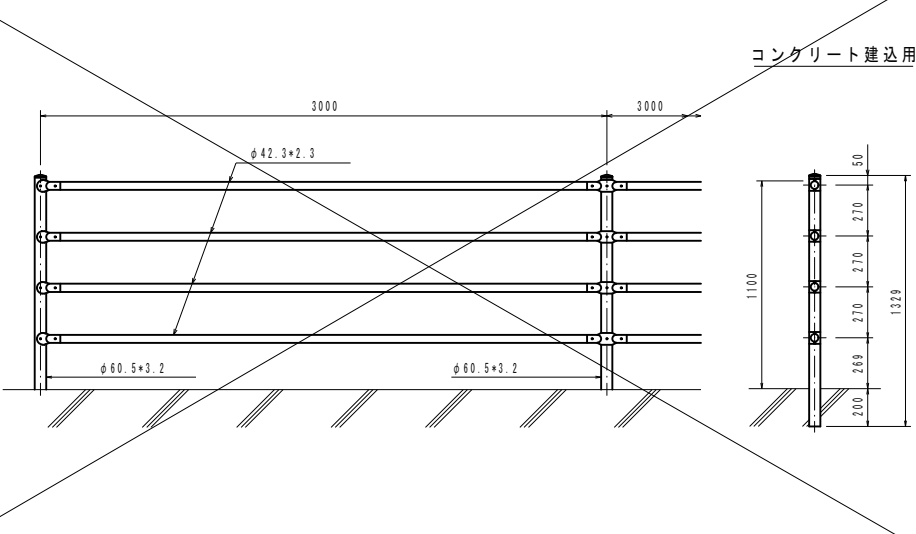

当初設計図面 歩道詳細設計


工事名	R7吉土 鳴門池田線 阿波・阿波勝命 自歩道工事		
路線名等	(主)鳴門池田線		
工事箇所	阿波市阿波町勝命		
図面名	構造図（2工区）5/5		
縮尺	図示	図面番号	14/20
会社名			
事業者名	徳島県東部県土整備局〈吉野川〉		

排水・用水桧構造図（2工区）2/3

5号排水樹
(NO. 6付近：左側) SC 1:30

平面図

断面図

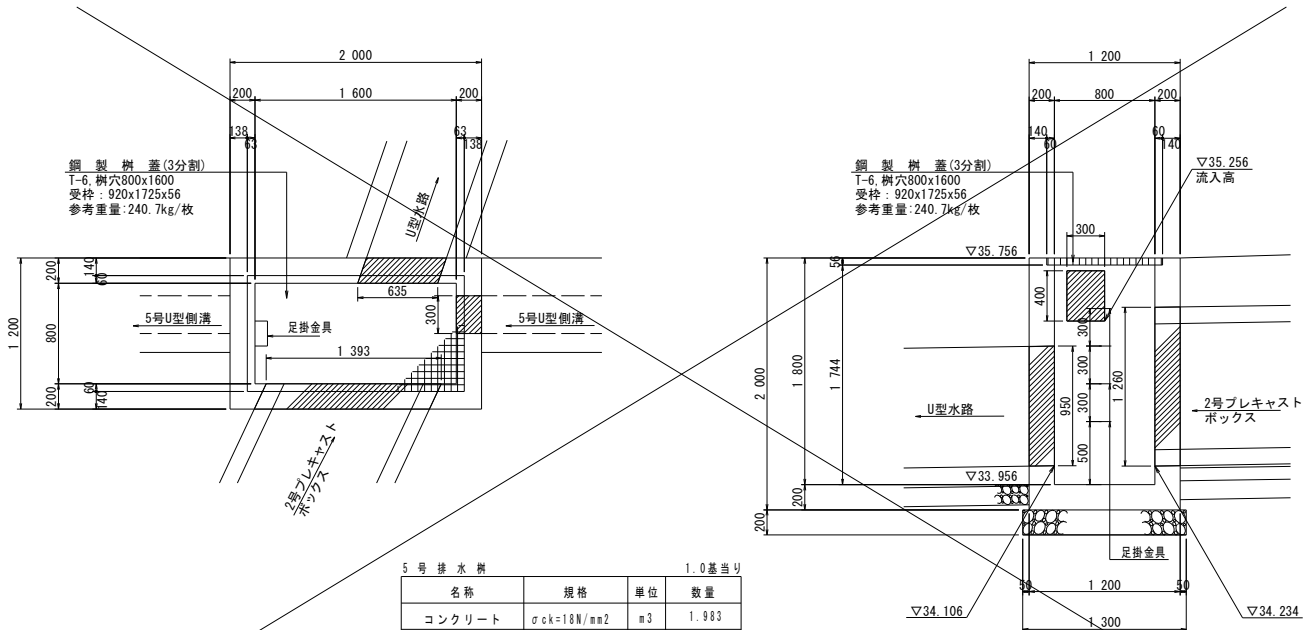


5号排水樹		1.0基当り	
名称	規格	単位	数量
コンクリート	$\sigma ck=18N/mm^2$	m ³	1.983
型枠	小型構造物	m ²	22.40
基礎材	RC-40, t=200	m ²	2.73
基面整正	土砂	m ²	2.7
鋼製樹蓋	T-6, 樹穴800x1600	組	1.0
足掛金具		個	4.0

※樹天端は、路面計画勾配に合わせて施工のこと。

7号排水樹
(NO. 23+4.70付近：右側) SC 1:30

平面図

断面図

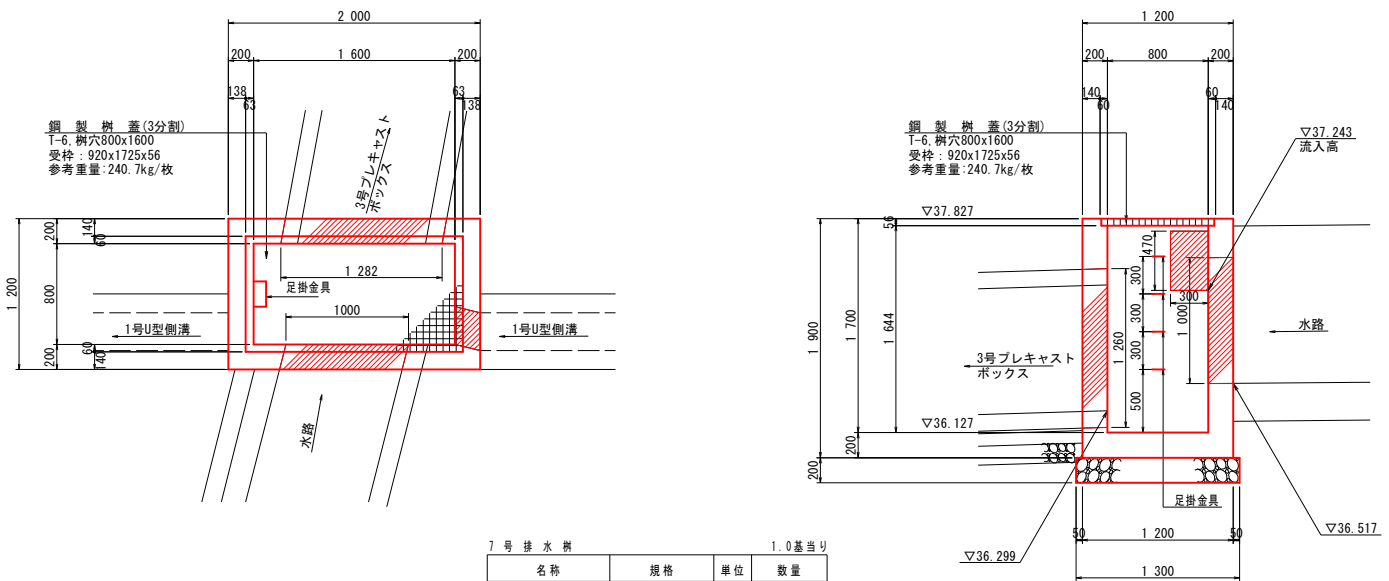


7号排水樹		1.0基当り	
名称	規格	単位	数量
コンクリート	$\sigma ck=18N/mm^2$	m ³	1.816
型枠	小型構造物	m ²	21.28
基礎材	RC-40, t=200	m ²	2.73
基面整正	土砂	m ²	2.7
鋼製樹蓋	T-6, 樹穴800x1600	組	1.0
足掛金具		個	4.0

※樹天端は、路面計画勾配に合わせて施工のこと。

6号排水樹
(NO. 19+9.0付近：右側) SC 1:20

平面図

断面図

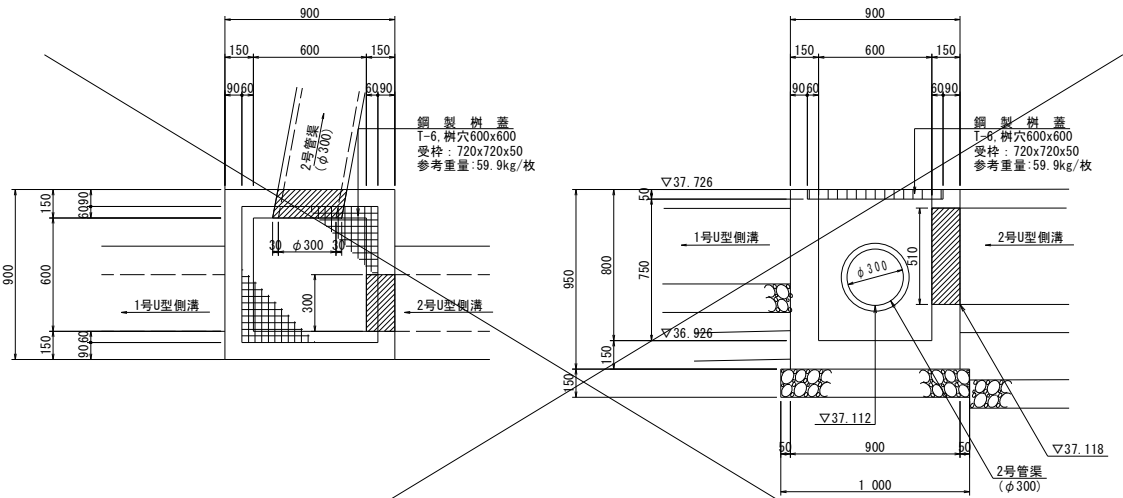


6号排水樹		1.0基当り	
名称	規格	単位	数量
コンクリート	$\sigma ck=18N/mm^2$	m ³	0.435
型枠	小型構造物	m ²	5.70
基礎材	RC-40, t=150	m ²	1.00
基面整正	土砂	m ²	1.0
鋼製樹蓋	T-6, 樹穴600x600	組	1.0

※樹天端は、路面計画勾配に合わせて施工のこと。

8号排水樹
(NO. 25付近：右側) SC 1:20

平面図

断面図

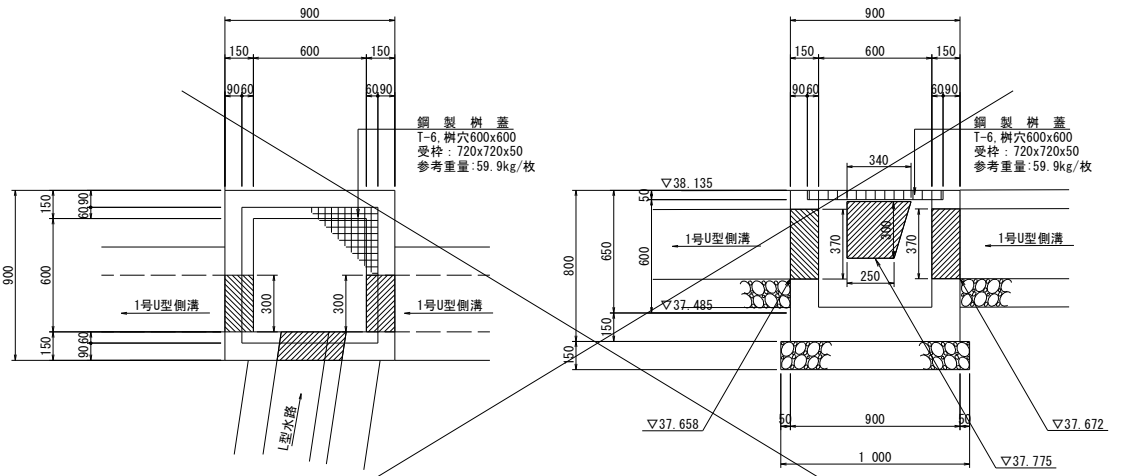

8号排水樹		1.0基当り	
名称	規格	単位	数量
コンクリート	$\sigma ck=18N/mm^2$	m ³	0.360
型枠	小型構造物	m ²	4.80
基礎材	RC-40, t=150	m ²	1.00
基面整正	土砂	m ²	1.0
鋼製樹蓋	T-6, 樹穴600x600	組	1.0

※樹天端は、路面計画勾配に合わせて施工のこと。

当初設計図面 歩道詳細設計


工事名	R7古土 鳴門池田線 阿波・阿波勝命 自歩道工事		
路線名等	(主)鳴門池田線		
工事箇所	阿波市阿波町勝命		
図面名	排水・用水桧構造図(2工区)2/3		
縮尺	図示	図面番号	15/20
会社名			
事業者名	徳島県東部県土整備局〈吉野川〉		

1号管渠工詳細図（2工区）


1号管渠工

SC 1:2

断面图 (1号街渠桥)

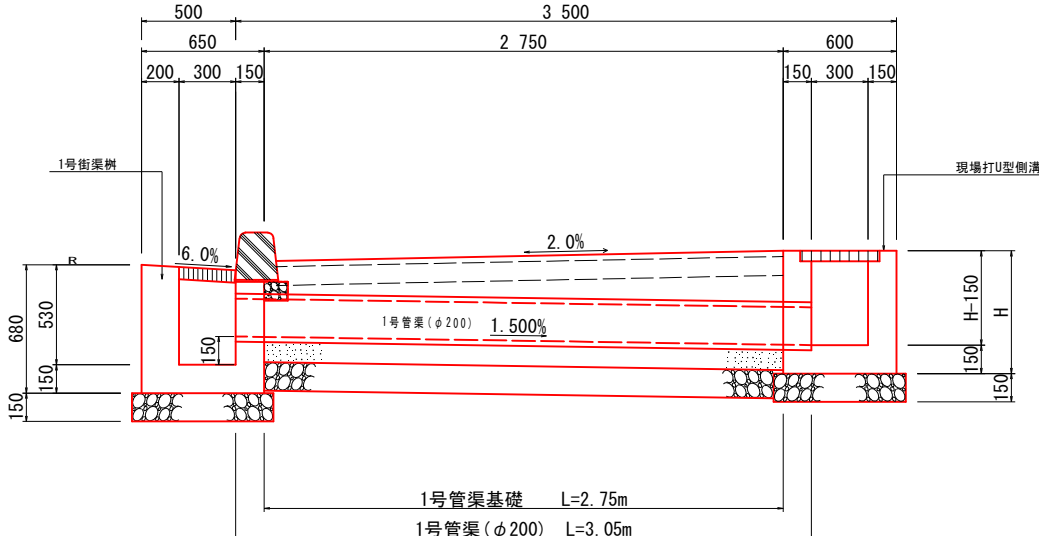


断面図（縁石柵 タイプ6）

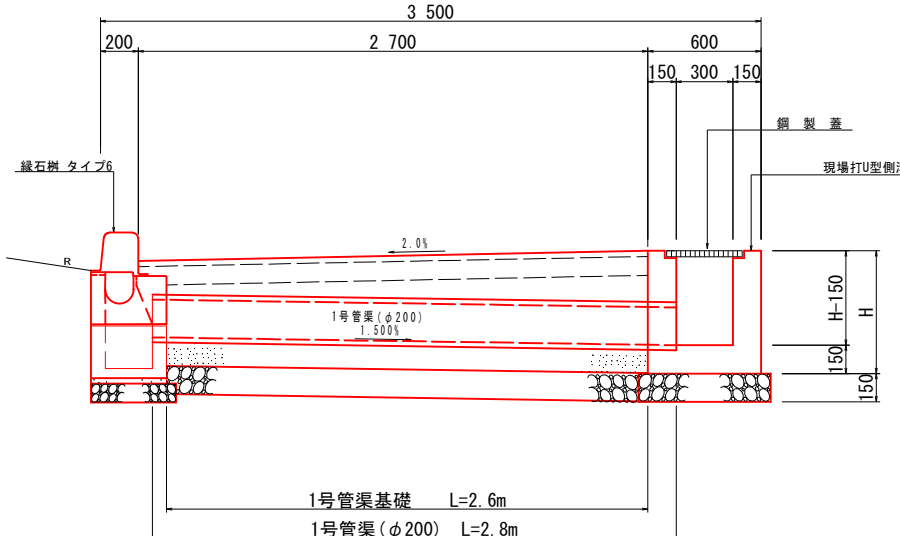

1号管渠($\phi 200$)

SC 1:2

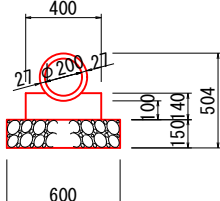


名称	規格	単位	数量
ヒューム管	φ200	本	5.0
コンクリート	$\sigma_{ck}=18\text{N/mm}^2$	m ³	0.5
型枠	小型構造物	m ²	2.8
基礎材	RC-40, t=150	m ²	6.0
基面整正	土砂	m ²	6.0

1 号 街 渠 柳


SC 1

平面图

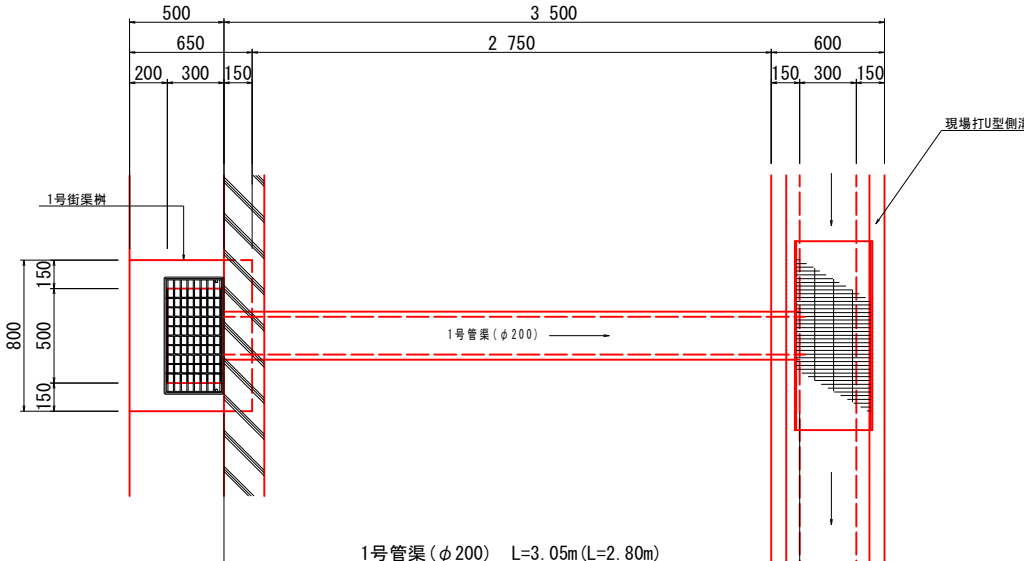


※()内寸法は 路側排水管 緑石樹タイプ6の数量とする

平面图

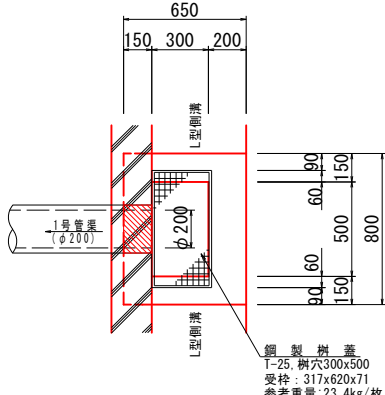

断面図

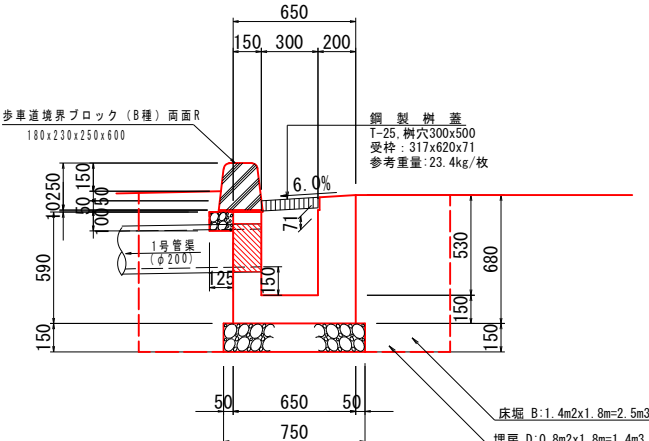

1号街渠例	1.0基		
名称	規格	単位	数量
コンクリート	$\sigma_{ck}=18N/mm^2$	m ³	0.250
型 枠	小型構造物	m ²	2.89
基 礎 材	RC-40、t=150	m ²	0.68
基 面 整 正	土 砂	m ²	0.7
保 護 材	T-95、厚500、200	個	1.0

1号街渠衬作业土工			1.0基
名称	规格	单位	数量
床 掘 B	土 砂	m ³	2.5
掘 平 B	土 砂	m ³	1.4

当初設計図面

步道詳細設計

工事名 R7吉土 鳴門池田線 阿波・阿波勝命
自歩道工事

(主)鳴門池田線

二事第	阿波丰阿波旺勝合
-----	----------

[illegible]



1	2	
---	---	---	---	---	---	---	---	---	----	----	-----	-----	

--	--	--	--

[illegible]



3号ボックスカルバート一般図(2工区)

N0. 23+4. 70付近

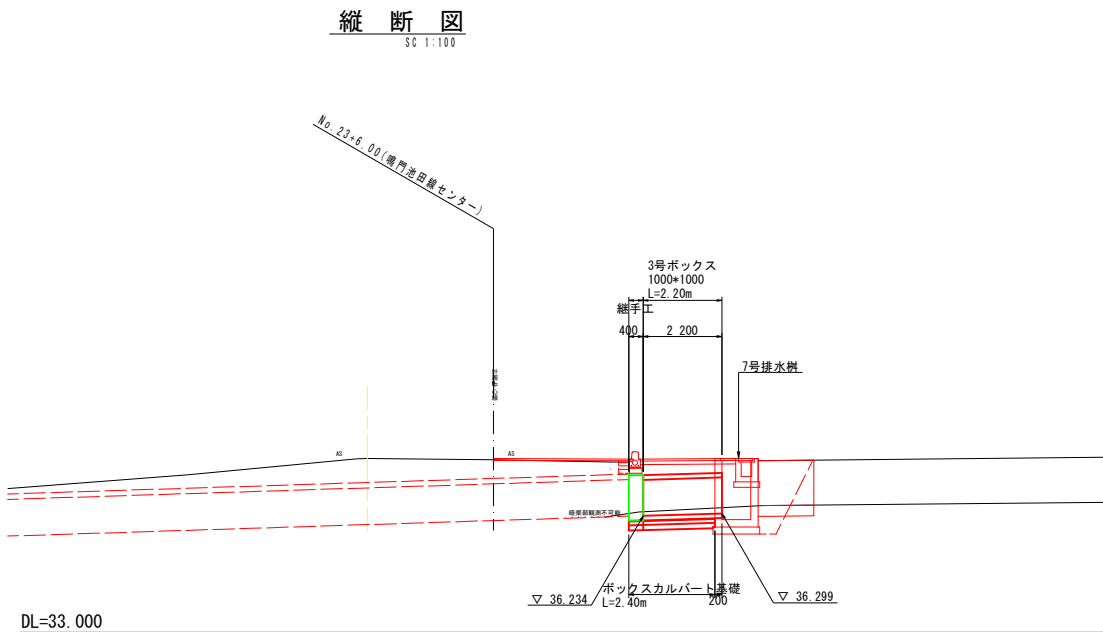
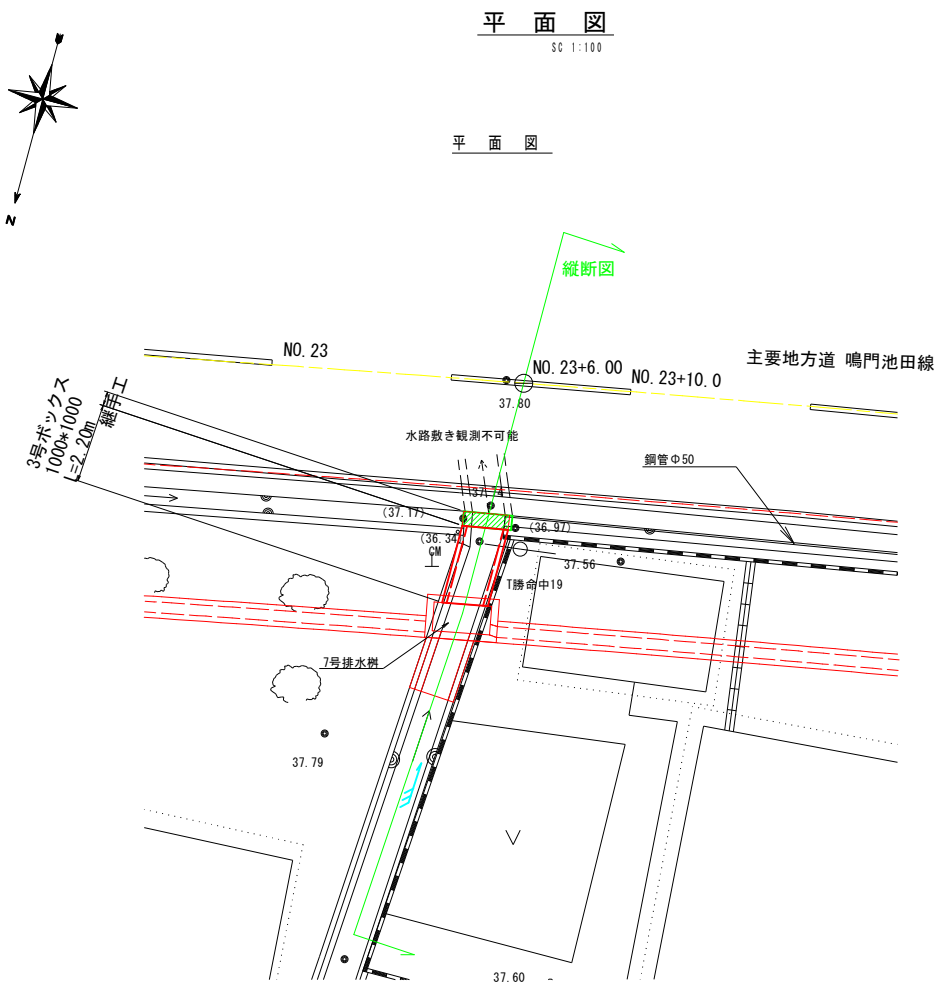


当初設計図面		歩道詳細設計	
工事名	R7吉土 鳴門池田線 阿波・阿波勝命 自歩道工事		
路線名等	(主)鳴門池田線		
工事箇所	阿波市阿波町勝命		
図面名	3号ボックスカルバート一般図(2工区)		
縮尺	1:100	図面番号	17/20
会社名			
事業者名	徳島県東部県土整備局(古野川)		

NO. 23+4.70附近

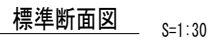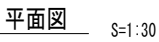

10.0m 当り

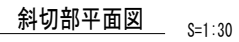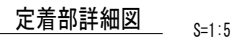

継手工 1.0箇所当り

種別	幅	高さ	長さ	数量	番号	備考
斜切	1000	1000	1100	1	1	定着部付、オス無、差し筋D16
斜切	1000	1000	1100	1	2	定着部付、メス無
合計				2		

種類		単位	数量	備考
PC鋼より線	φ12.7mm	m	8.4	
アンカープレート, グリップ		セット	8	



鉄筋質量表




※ケミカルアンカーの本数は、プレキャスト函渠工と同じとする

当初設計図面


步道詳細設計

取 合 詳 細 図 (2 工 区) 8 / 8


取合工8 : No. 23+4. 85付近 (勝命5号線)

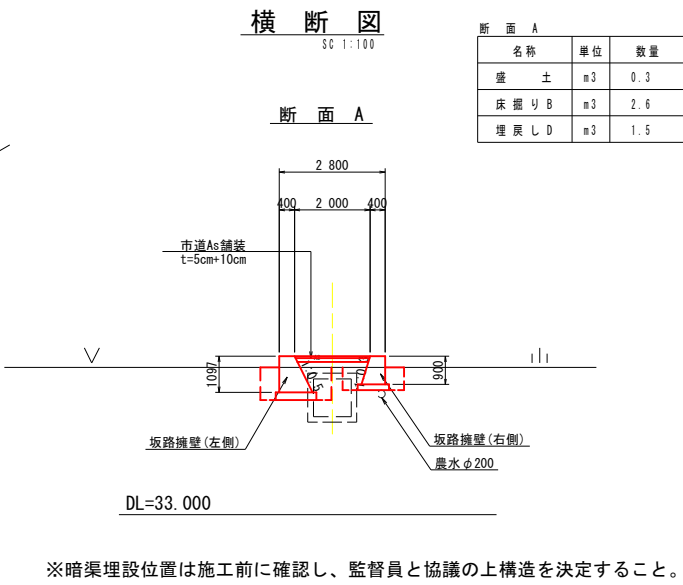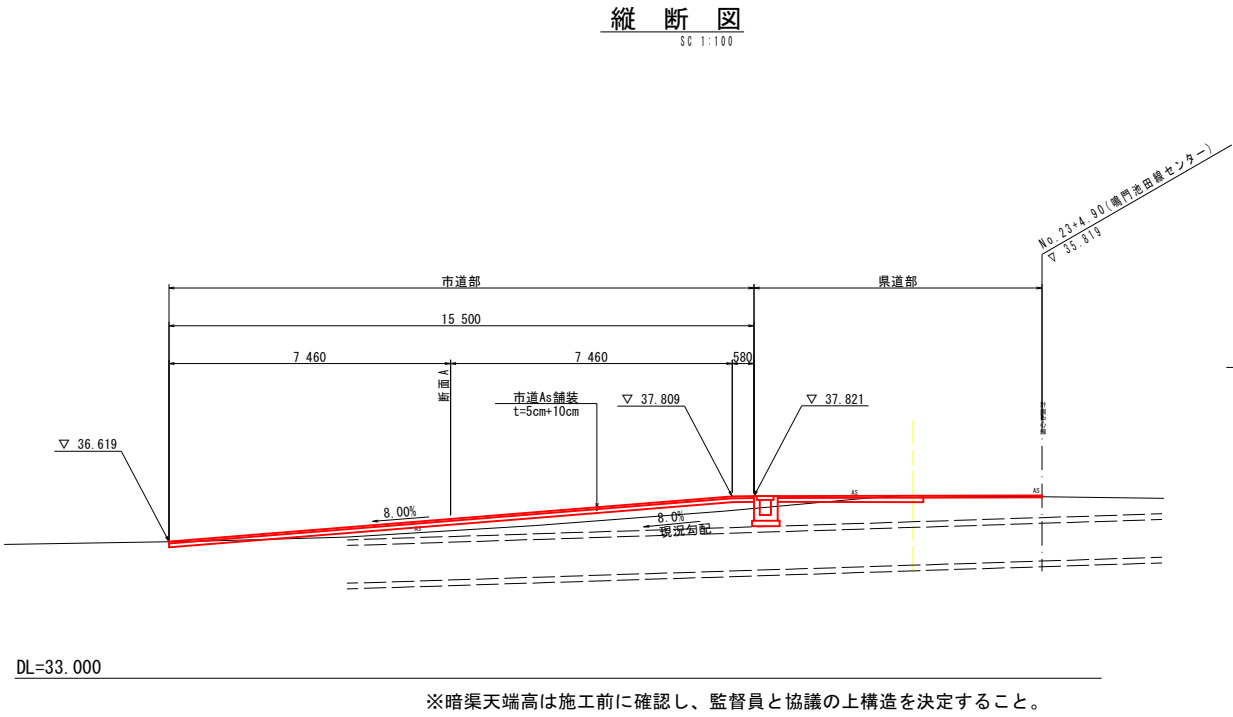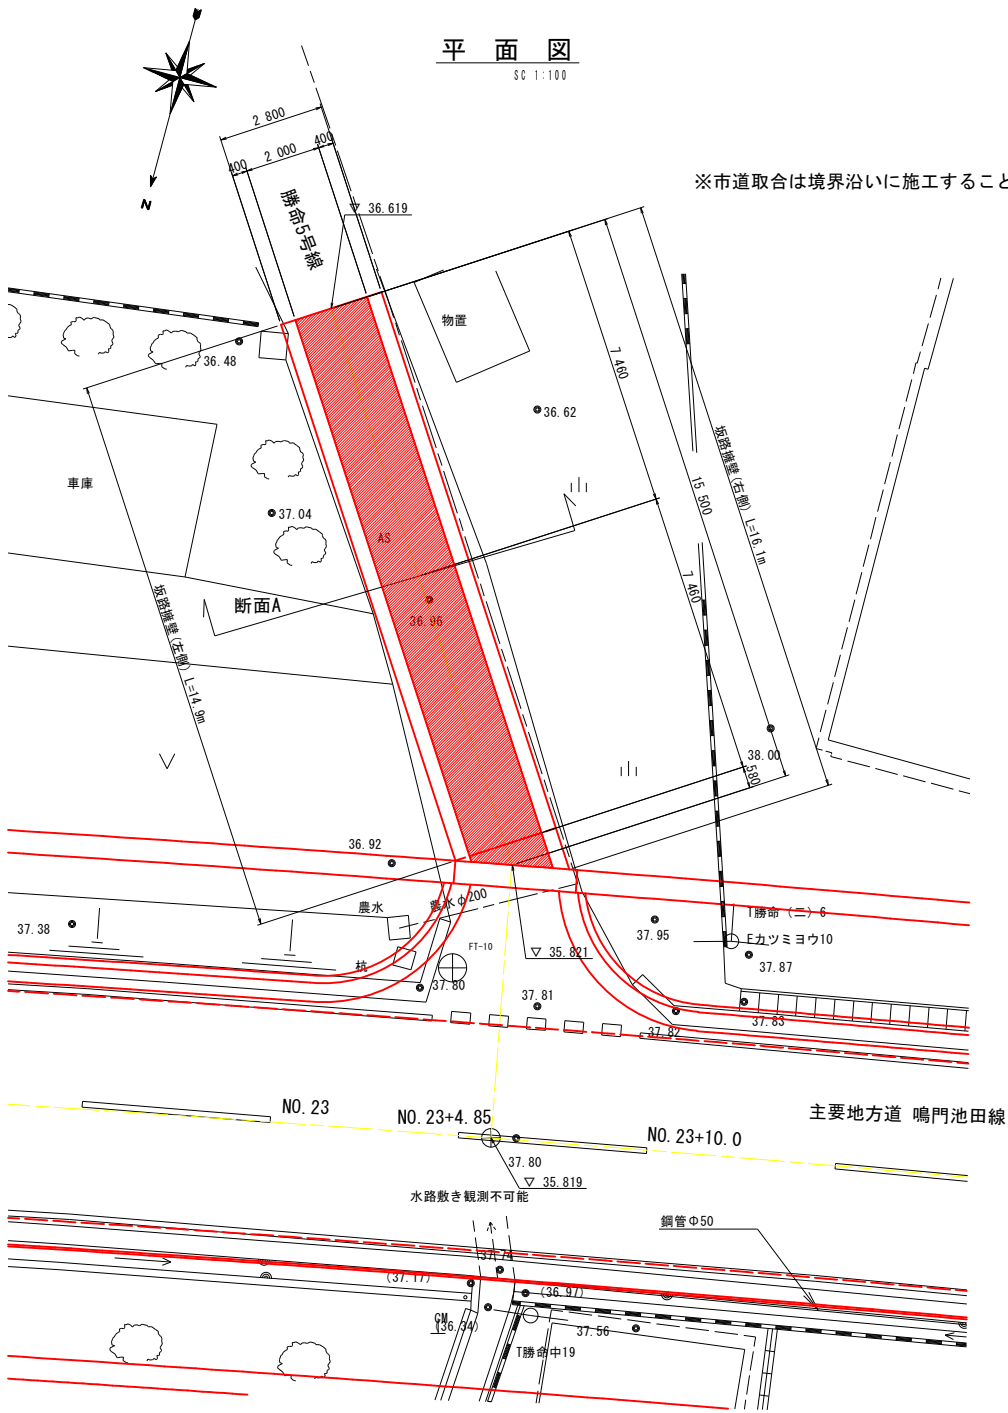


坂路擁壁展開図(左側)

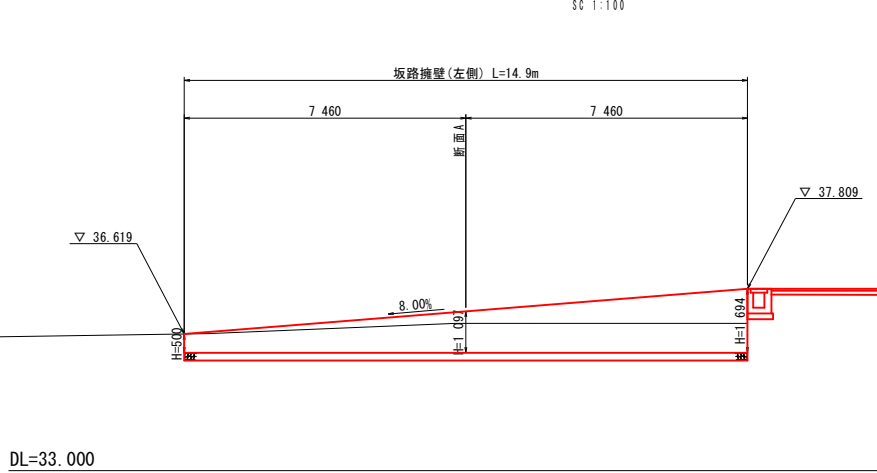


坂路擁壁展開図(右側)

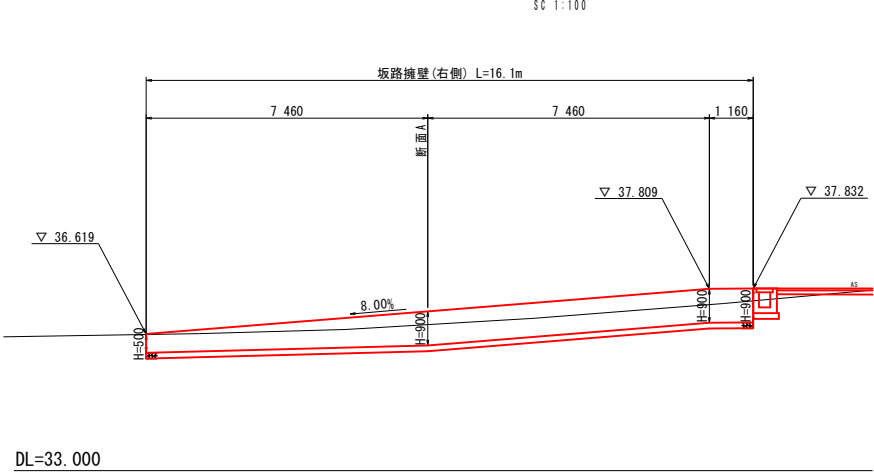

坂路擁壁(左側)

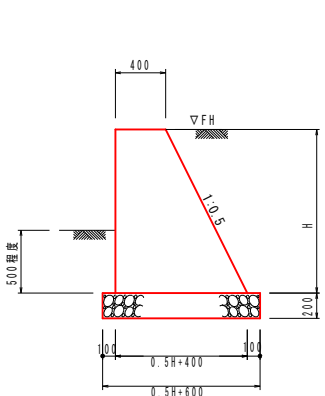

坂路擁壁(右側)

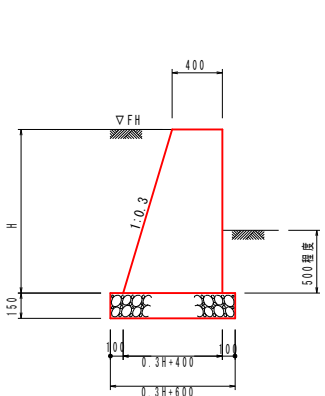


坂路擁壁(左側)		1.0m当り			
名称	規格	単位	H=500	H=1 097	H=1 694
コンクリート	σck=18N/mm2	m3	0.263	0.740	1.395
型 枠	無筋構造物	m2	1.06	2.32	3.59
基礎材	RC40-0, t=200	m2	0.85	1.15	1.45
基面整正	土 砂	m2	0.9	1.1	1.4

坂路擁壁(右側)		1.0m当り			
名称	規格	単位	H=500	H=900	
コンクリート	σck=18N/mm2	m3	0.238	0.482	
型 枠	無筋構造物	m2	1.02	1.84	
基礎材	RC40-0, t=150	m2	0.75	0.87	
基面整正	土 砂	m2	0.8	0.9	

当初設計図面 歩道詳細設計

工 事 名	R7古土 鳴門池田線 阿波・阿波勝命 自歩道工事		
路線名等	(主) 鳴門池田線		
工事箇所	阿波市阿波町勝命		
図 面 名	取合詳細図 (2工区) 8/8		
縮 尺	図 示	図面番号	19/20
会 社 名			
事業者名	徳島県東部県土整備局〈吉野川〉		

地産地消推進一覧表(工芸)					
農産品名	産地		年産		
	産地	産地別産量(トン)	上級産	産地別産量(トン)	上級産
第1-1-1-10	120227.79	7371.56	7.10		
第1-1-1-11	120228.00	1082.62	3.00		
第1-1-1-12	120228.00	1082.62	3.00		
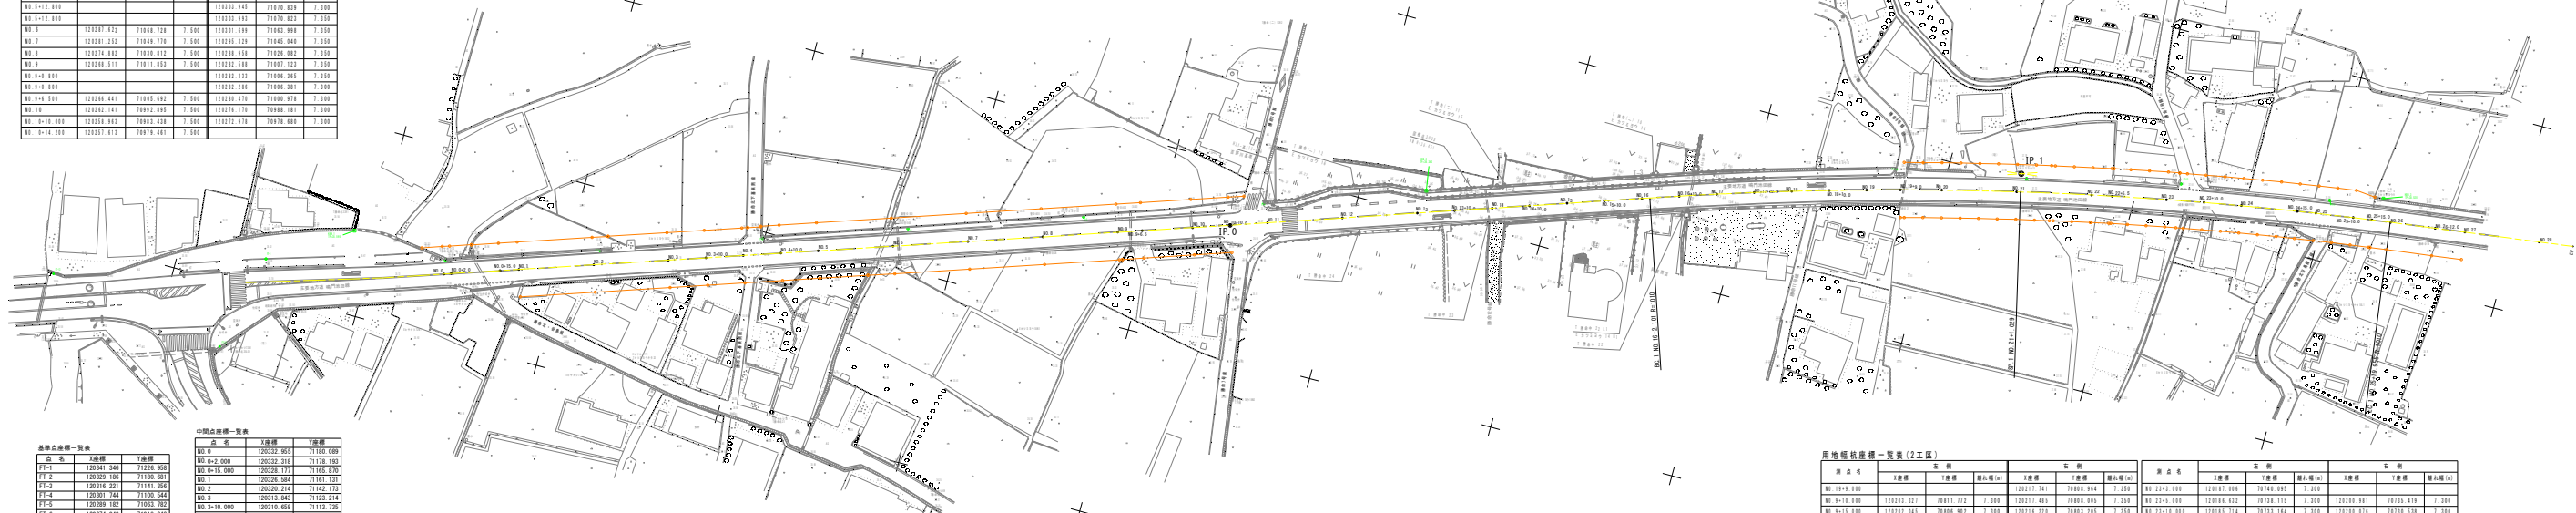

点 名	X座標	Y座標
F-1	120341.346	71226.958
F-2	120329.186	71180.681
F-3	120316.221	71141.356
F-4	120301.744	71100.544
F-5	120289.182	71063.782
F-6	120274.043	71019.348
F-7	120258.158	70973.714
F-8	120205.584	70813.388
F-9	120198.978	70778.222
F-10	120189.744	70739.052
F-11	120183.672	70699.008
F-12	120367.094	71232.838
F-13	120399.832	71280.603

[illegible]

面 積 表										
IP	IP面方向角	IA	R	IL	SL	GL	IP面距離	1階樓	2階樓	
BP	251-25-35						226.207	1203.38	117	71195.452
IP-0	251-14-59	0-10-36					211.346	1202.66	109	70961.027
IP-1	262-28-26	11-13-26	1010.000	96.245	4.864	197.855	148.358	1201.98	129	70789.897
IP								1201.78	697	70653.817

点 名	標 高(m)
KBM 1	TP=35.595
KBM 2	TP=36.343
KBM 3	TP=38.520

平面線形図 (2工区)

매출액별 판매액 - 일일액 (2구)											
구	구별 코드	지역명				구	지역명				구
		구별 코드	구별 코드	구별 코드	구별 코드		구별 코드	구별 코드	구별 코드	구별 코드	
구 1-1-1	구 1-1-1-1	구 1-1-1-2	구 1-1-1-3	구 1-1-1-4	구 1-1-1-5	구 2-1-1	구 2-1-2	구 2-1-3	구 2-1-4	구 2-1-5	구 3-1-1
구 1-1-2	구 1-1-2-1	구 1-1-2-2	구 1-1-2-3	구 1-1-2-4	구 1-1-2-5	구 2-2-1	구 2-2-2	구 2-2-3	구 2-2-4	구 2-2-5	구 3-2-1
구 1-1-3	구 1-1-3-1	구 1-1-3-2	구 1-1-3-3	구 1-1-3-4	구 1-1-3-5	구 2-3-1	구 2-3-2	구 2-3-3	구 2-3-4	구 2-3-5	구 3-3-1
구 1-1-72	구 1-1-72-1	구 1-1-72-2	구 1-1-72-3	구 1-1-72-4	구 1-1-72-5	구 2-72-1	구 2-72-2	구 2-72-3	구 2-72-4	구 2-72-5	구 3-72-1
구 1-1-73	구 1-1-73-1	구 1-1-73-2	구 1-1-73-3	구 1-1-73-4	구 1-1-73-5	구					

【当初設計計画】		歩道詳細設計	
工事名	R7古土 塙門池田線 阿波・阿波橋命 自歩道工事		
路線名等	(主)塙門池田線		
工事箇所	阿波市阿波町勝命		
図面名	平面線形図(2工区)		
縮尺	1:500	図面番号	20/20
会社名			
事業者名	徳島県東部県土整備局(吉野川)		