



平面図・構造図


S=Free

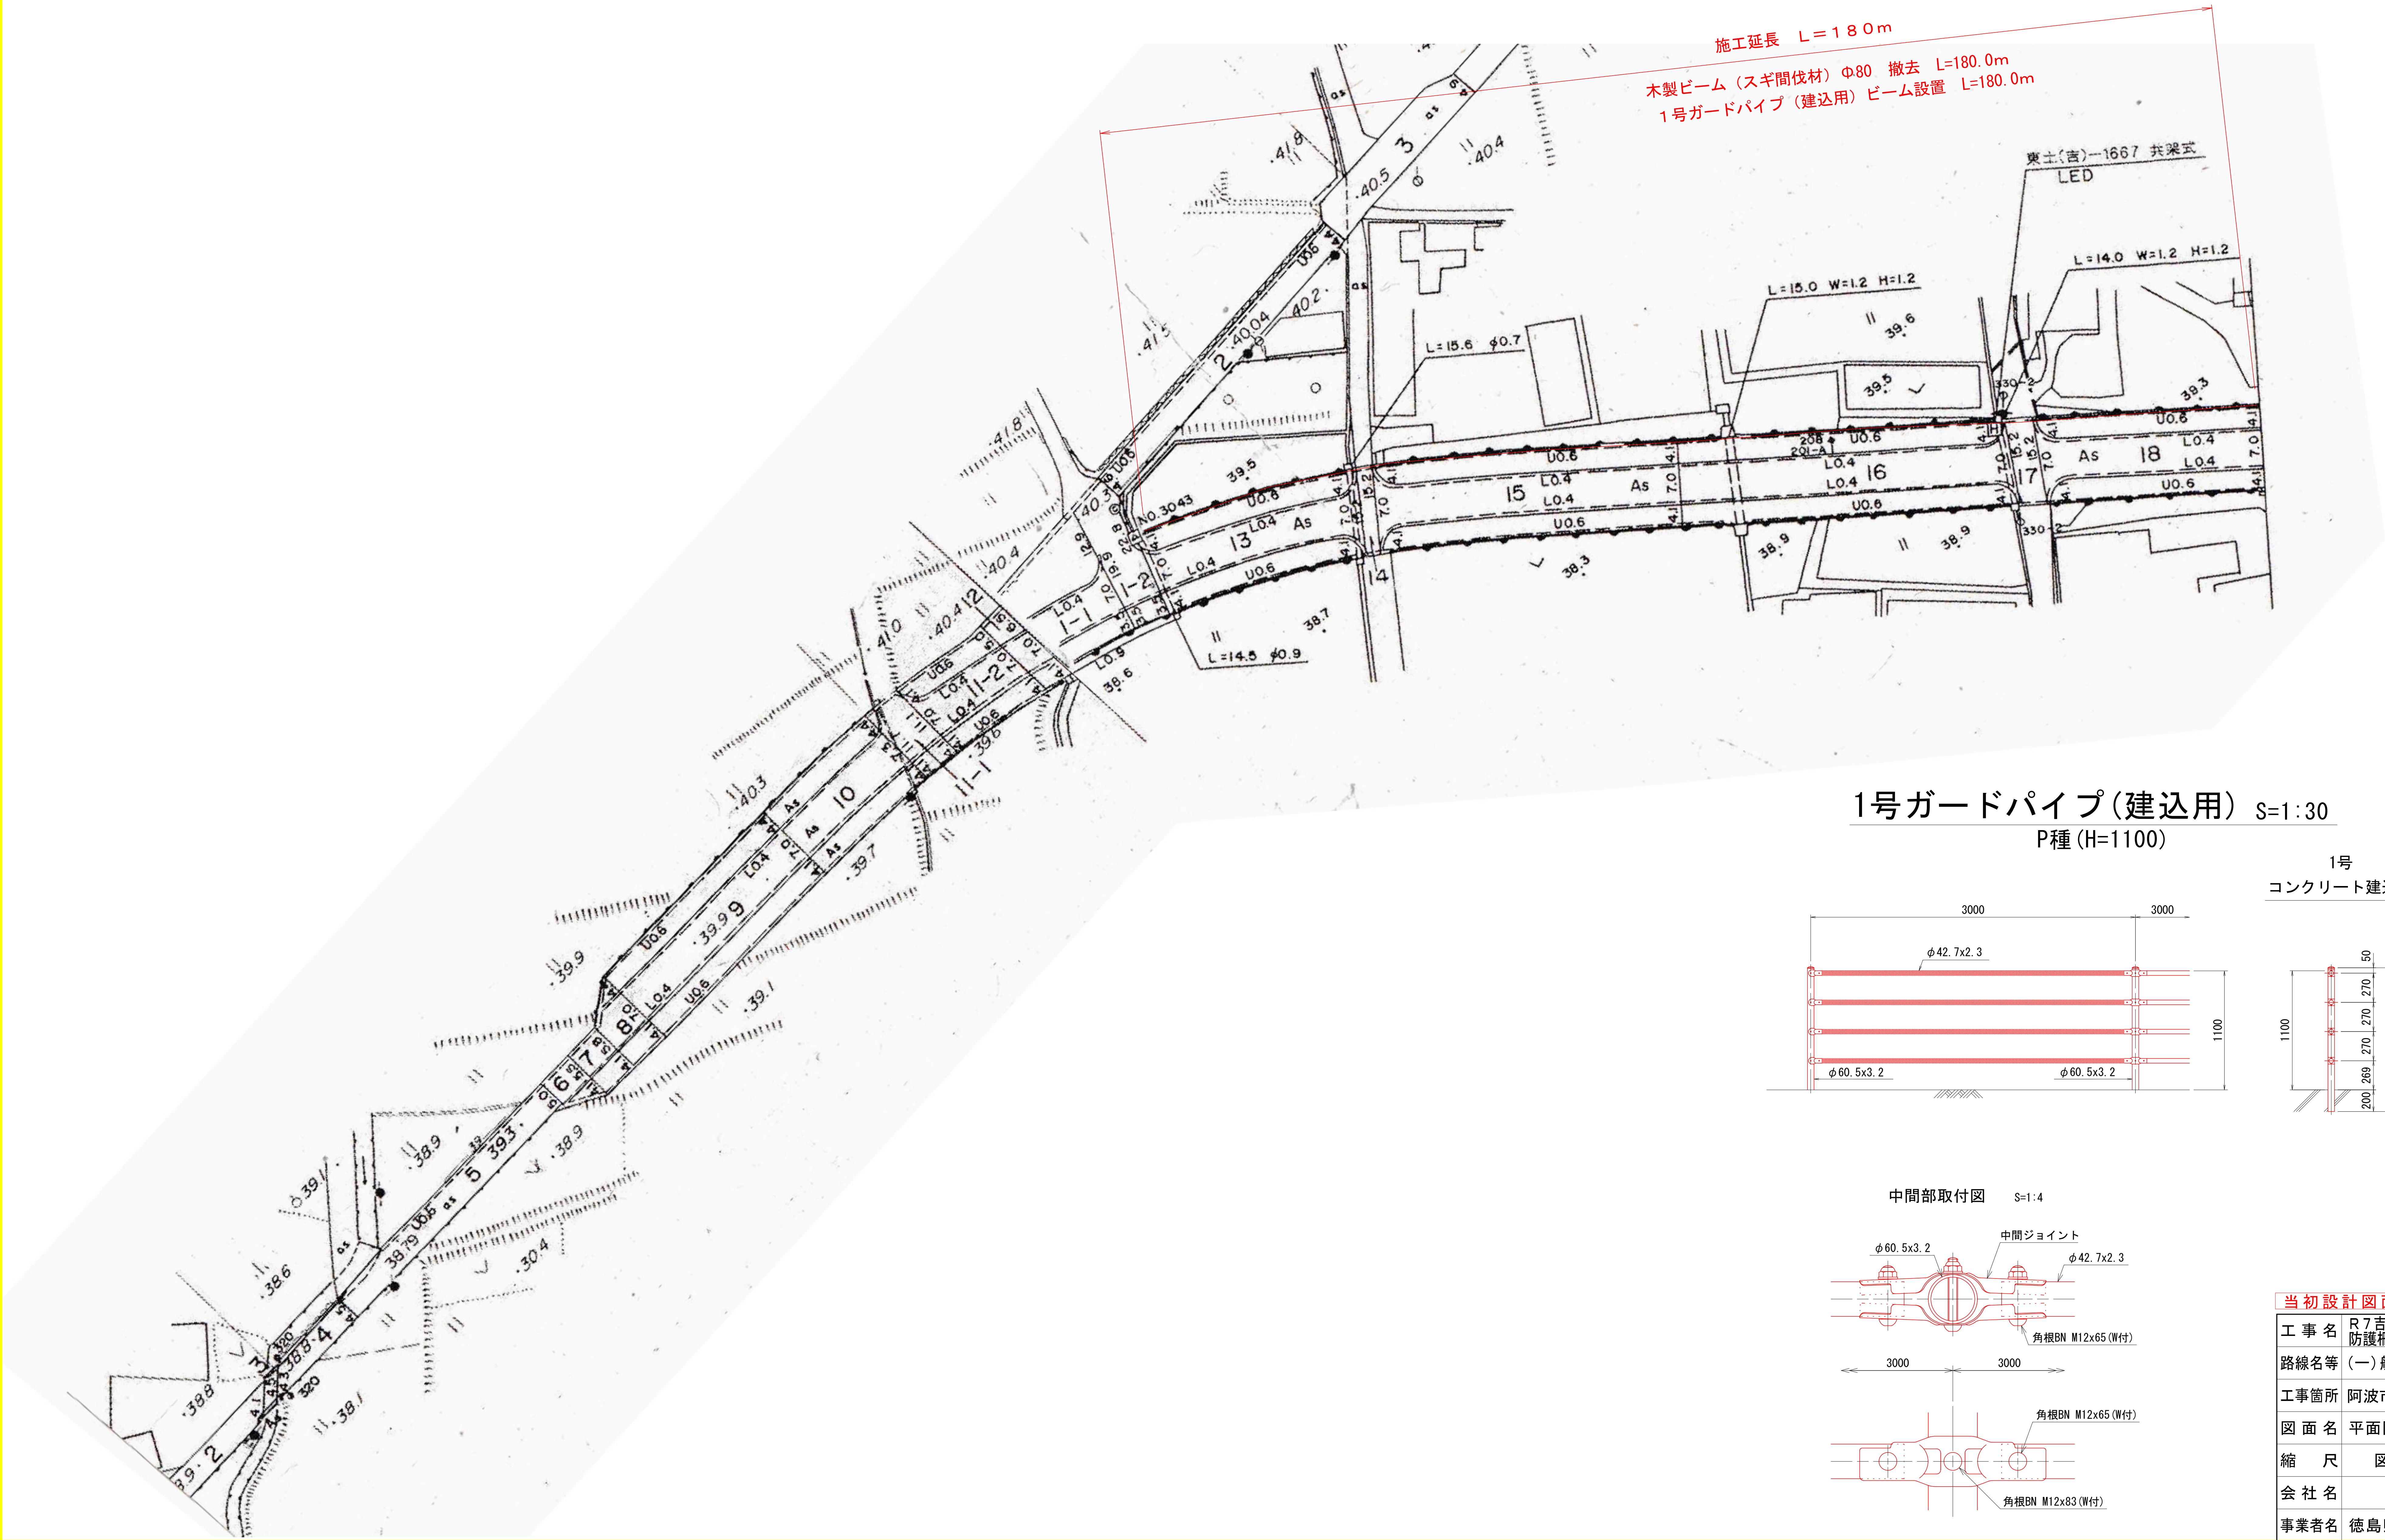

1号ガードパイプ(建込用) S=1:30
P種(H=1100)

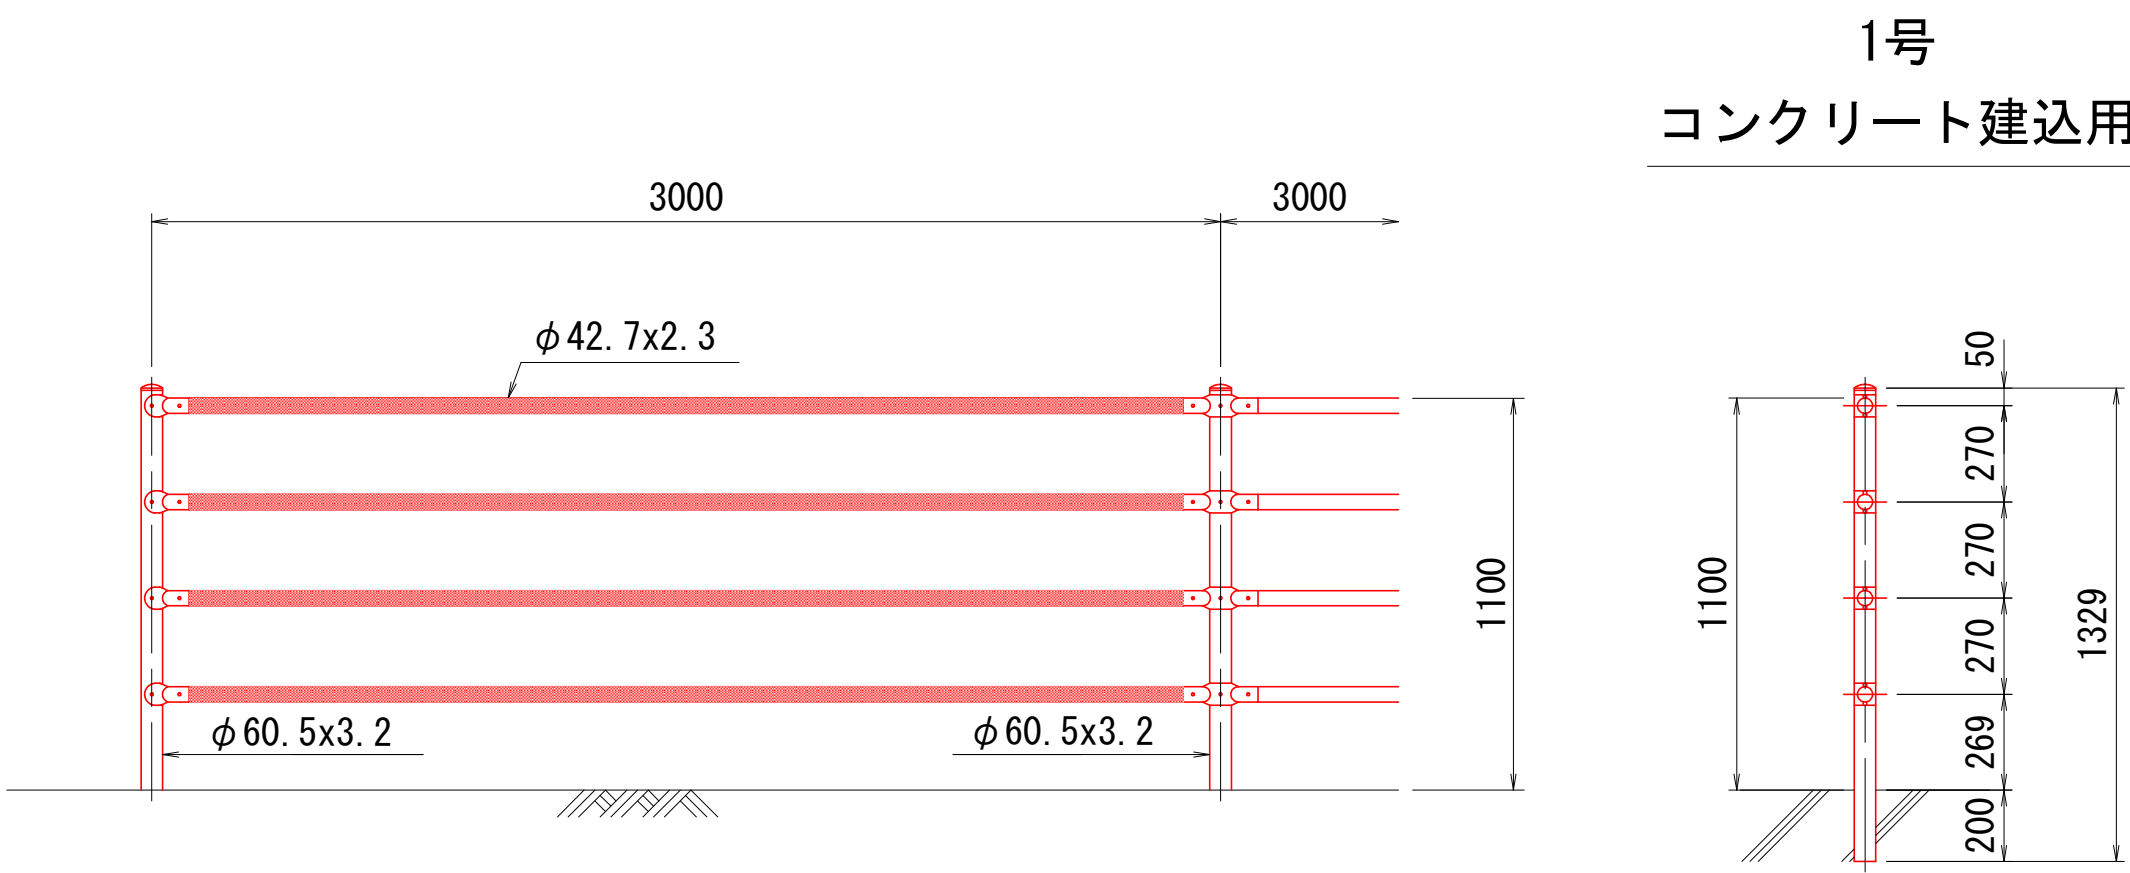

中間部取付図 S=1:4

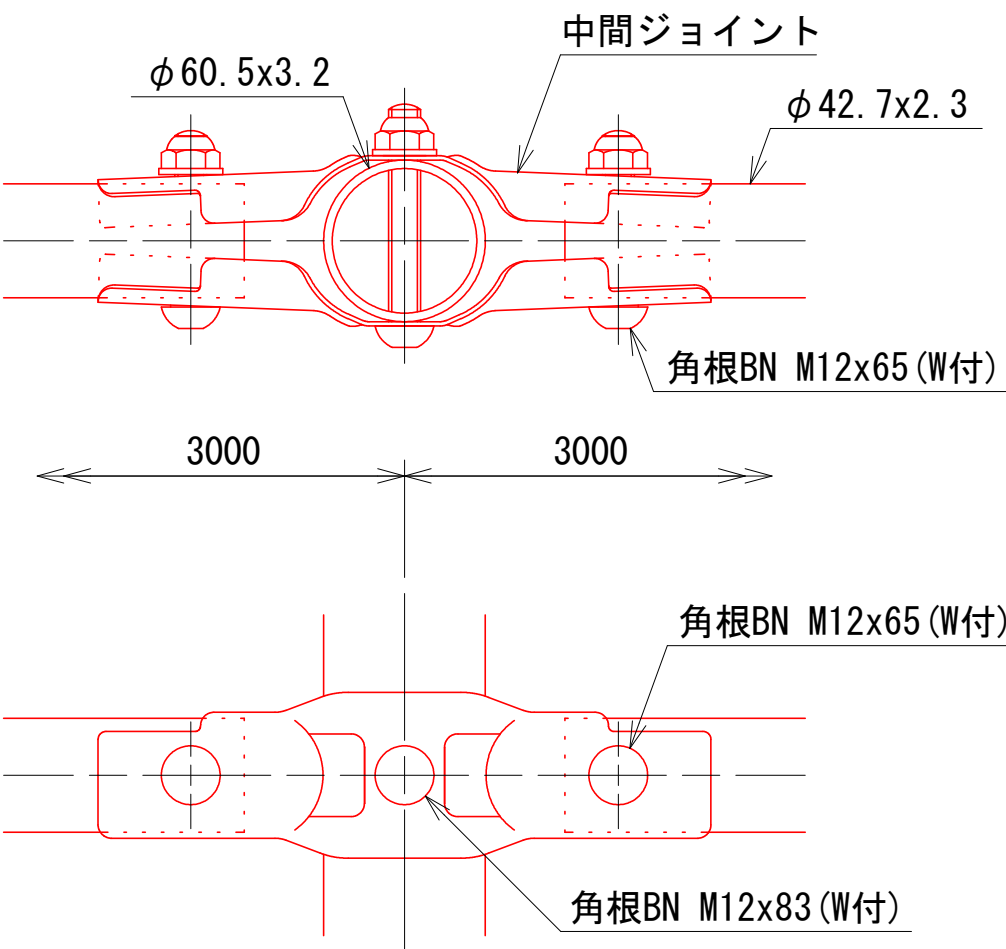

当初設計図面

工事名	R7吉士 船戸切幡上板線 阿波・土成成当 防護柵修繕工事(2)		
路線名等	(一) 船戸切幡上板線		
工事箇所	阿波市土成町成当(第2分割)		
図面名	平面図・構造図		
縮尺	図示	図面番号	1 / 1
会社名			
事業者名	徳島県東部県土整備局〈吉野川〉		