
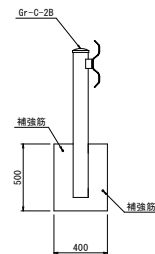
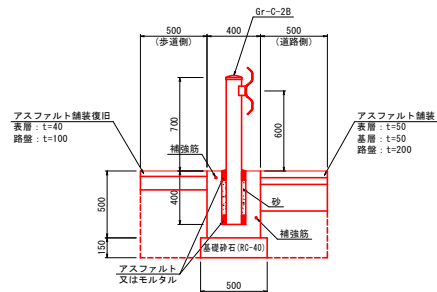


平面図

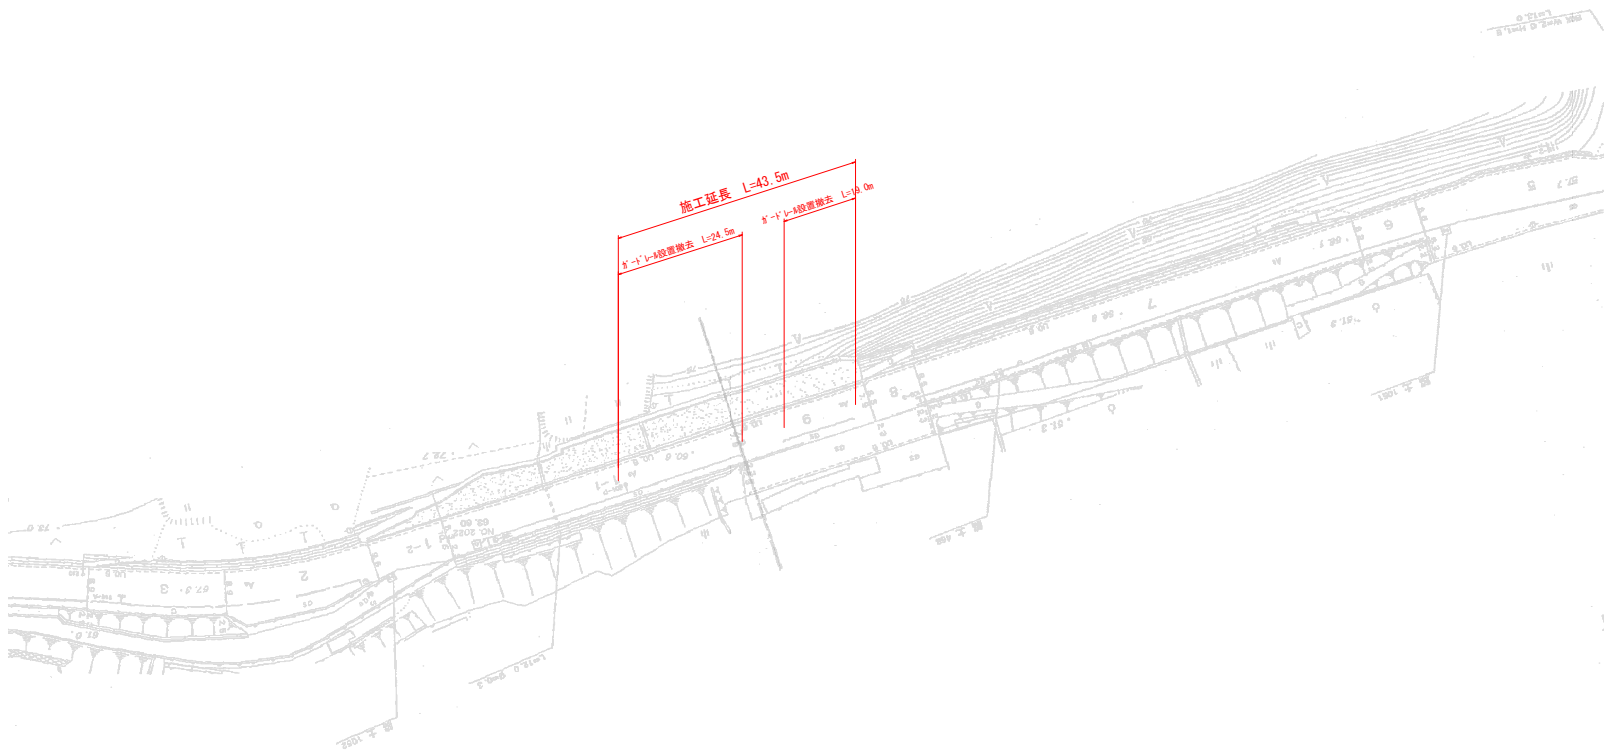

実施設計図面

工事名	R7馬士 鳴門池田線 美・美馬高畑 道路修繕工事		
路線名等	(主) 鳴門池田線		
工事箇所	美馬市美馬町高畑		
図面名	平面図		
縮尺	—	図面番号	1/1
会社名			
事業者名	徳島県西部総合振民局県土整備部<美馬>		