



平面図

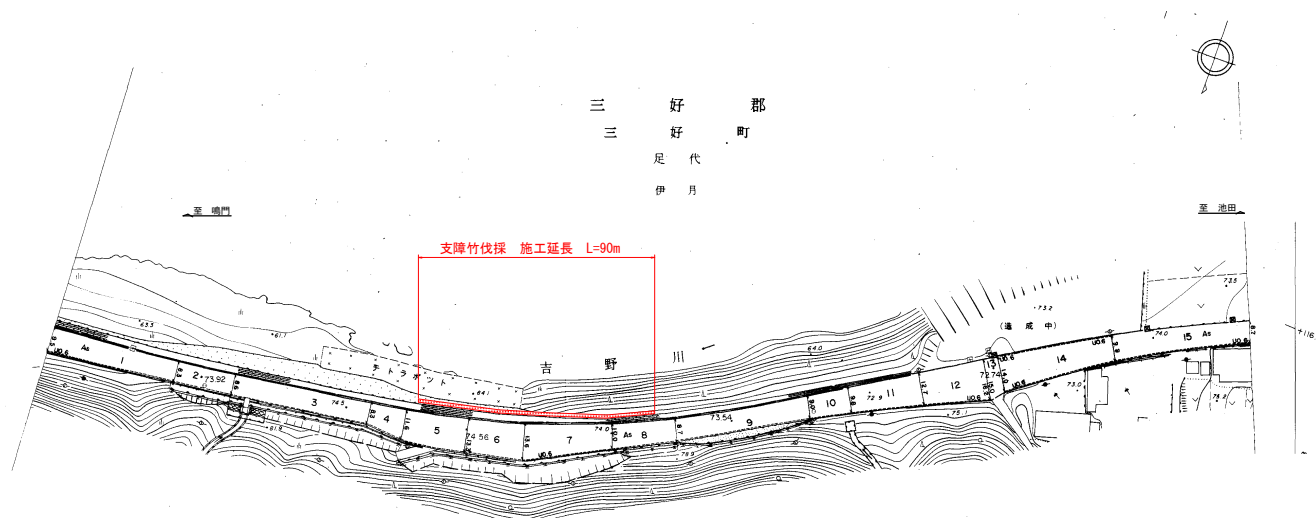

標準断面図

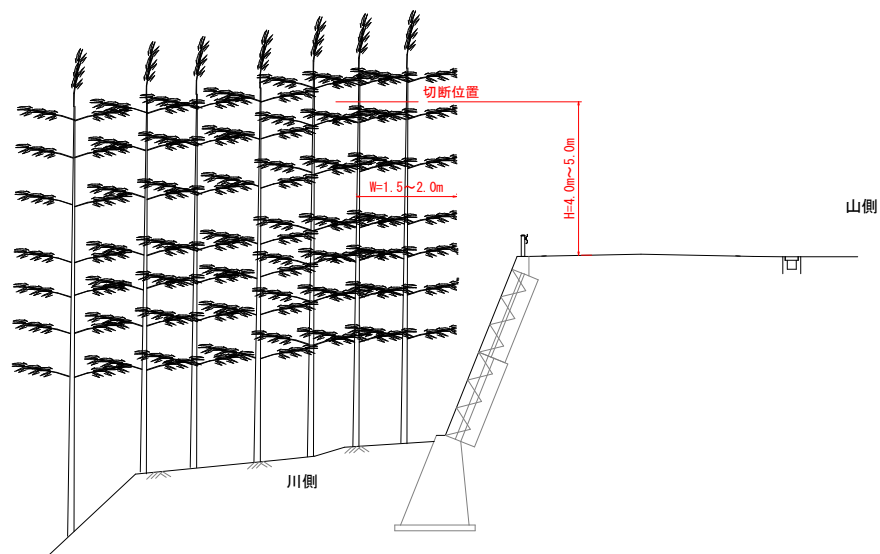

実施設計図面

業務名	R7三土 堤門池田線 東・足代 支障竹伐採業務
路線名等	(主) 堤門池田線
業務箇所	三好郡東みよし町足代
図面名	平面図・標準断面図
縮尺	図面番号 1 / 1
会社名	
事業者名	徳島県西部総合振興局県土整備部＜三好＞