


平面図

三好市


三野町太刀野

至鳴門

至池田

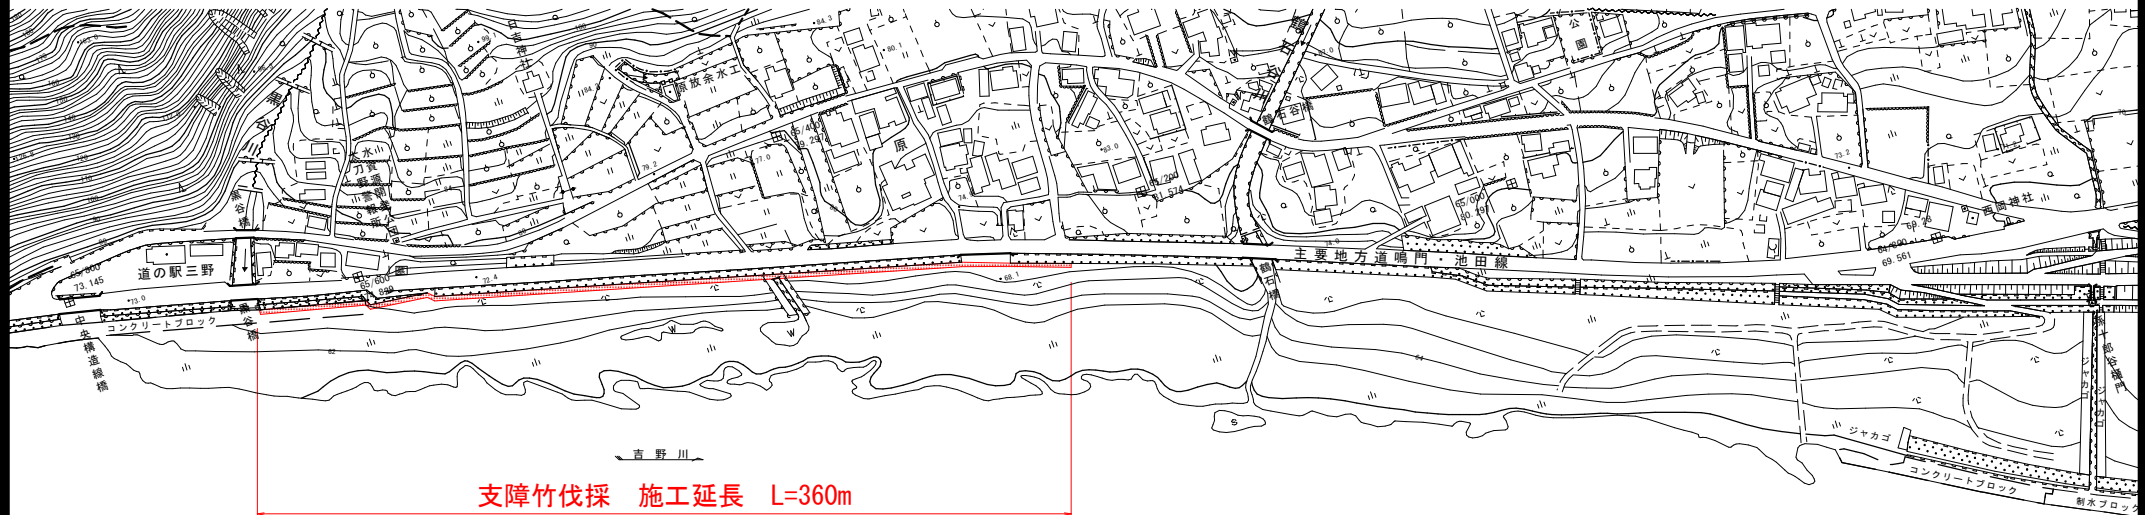

標準断面図

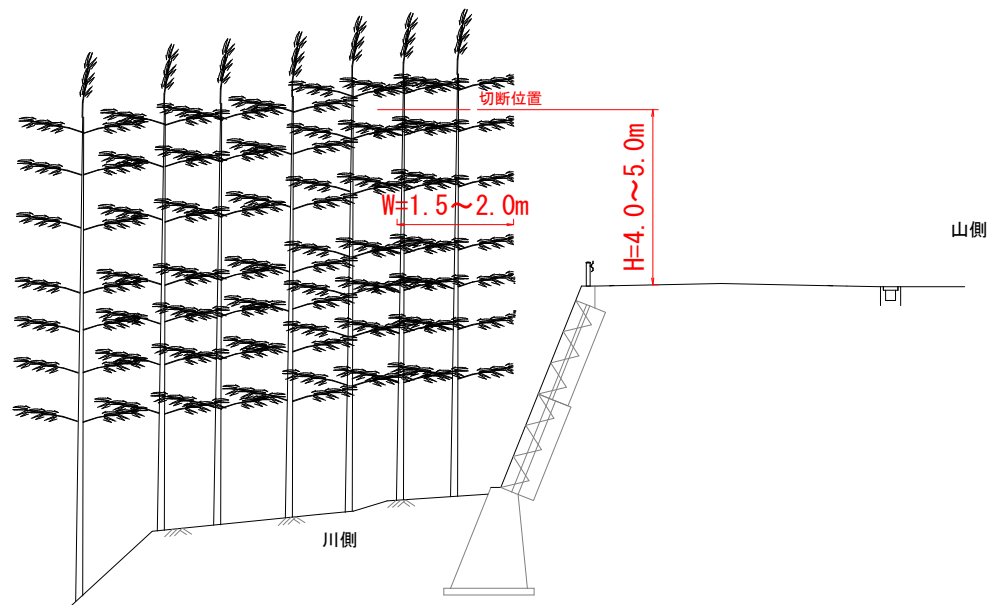

実施設計図面

業務名	R7三土 鳴門池田線 三野太刀野 支障竹伐採業務		
路線名等	(主) 鳴門池田線		
業務箇所	三好市三野町太刀野		
図面名	平面図・標準断面図		
縮尺	図面番号	1	/ 1
会社名			
事業者名	徳島県西部総合農林局農土整備部<三好>		