


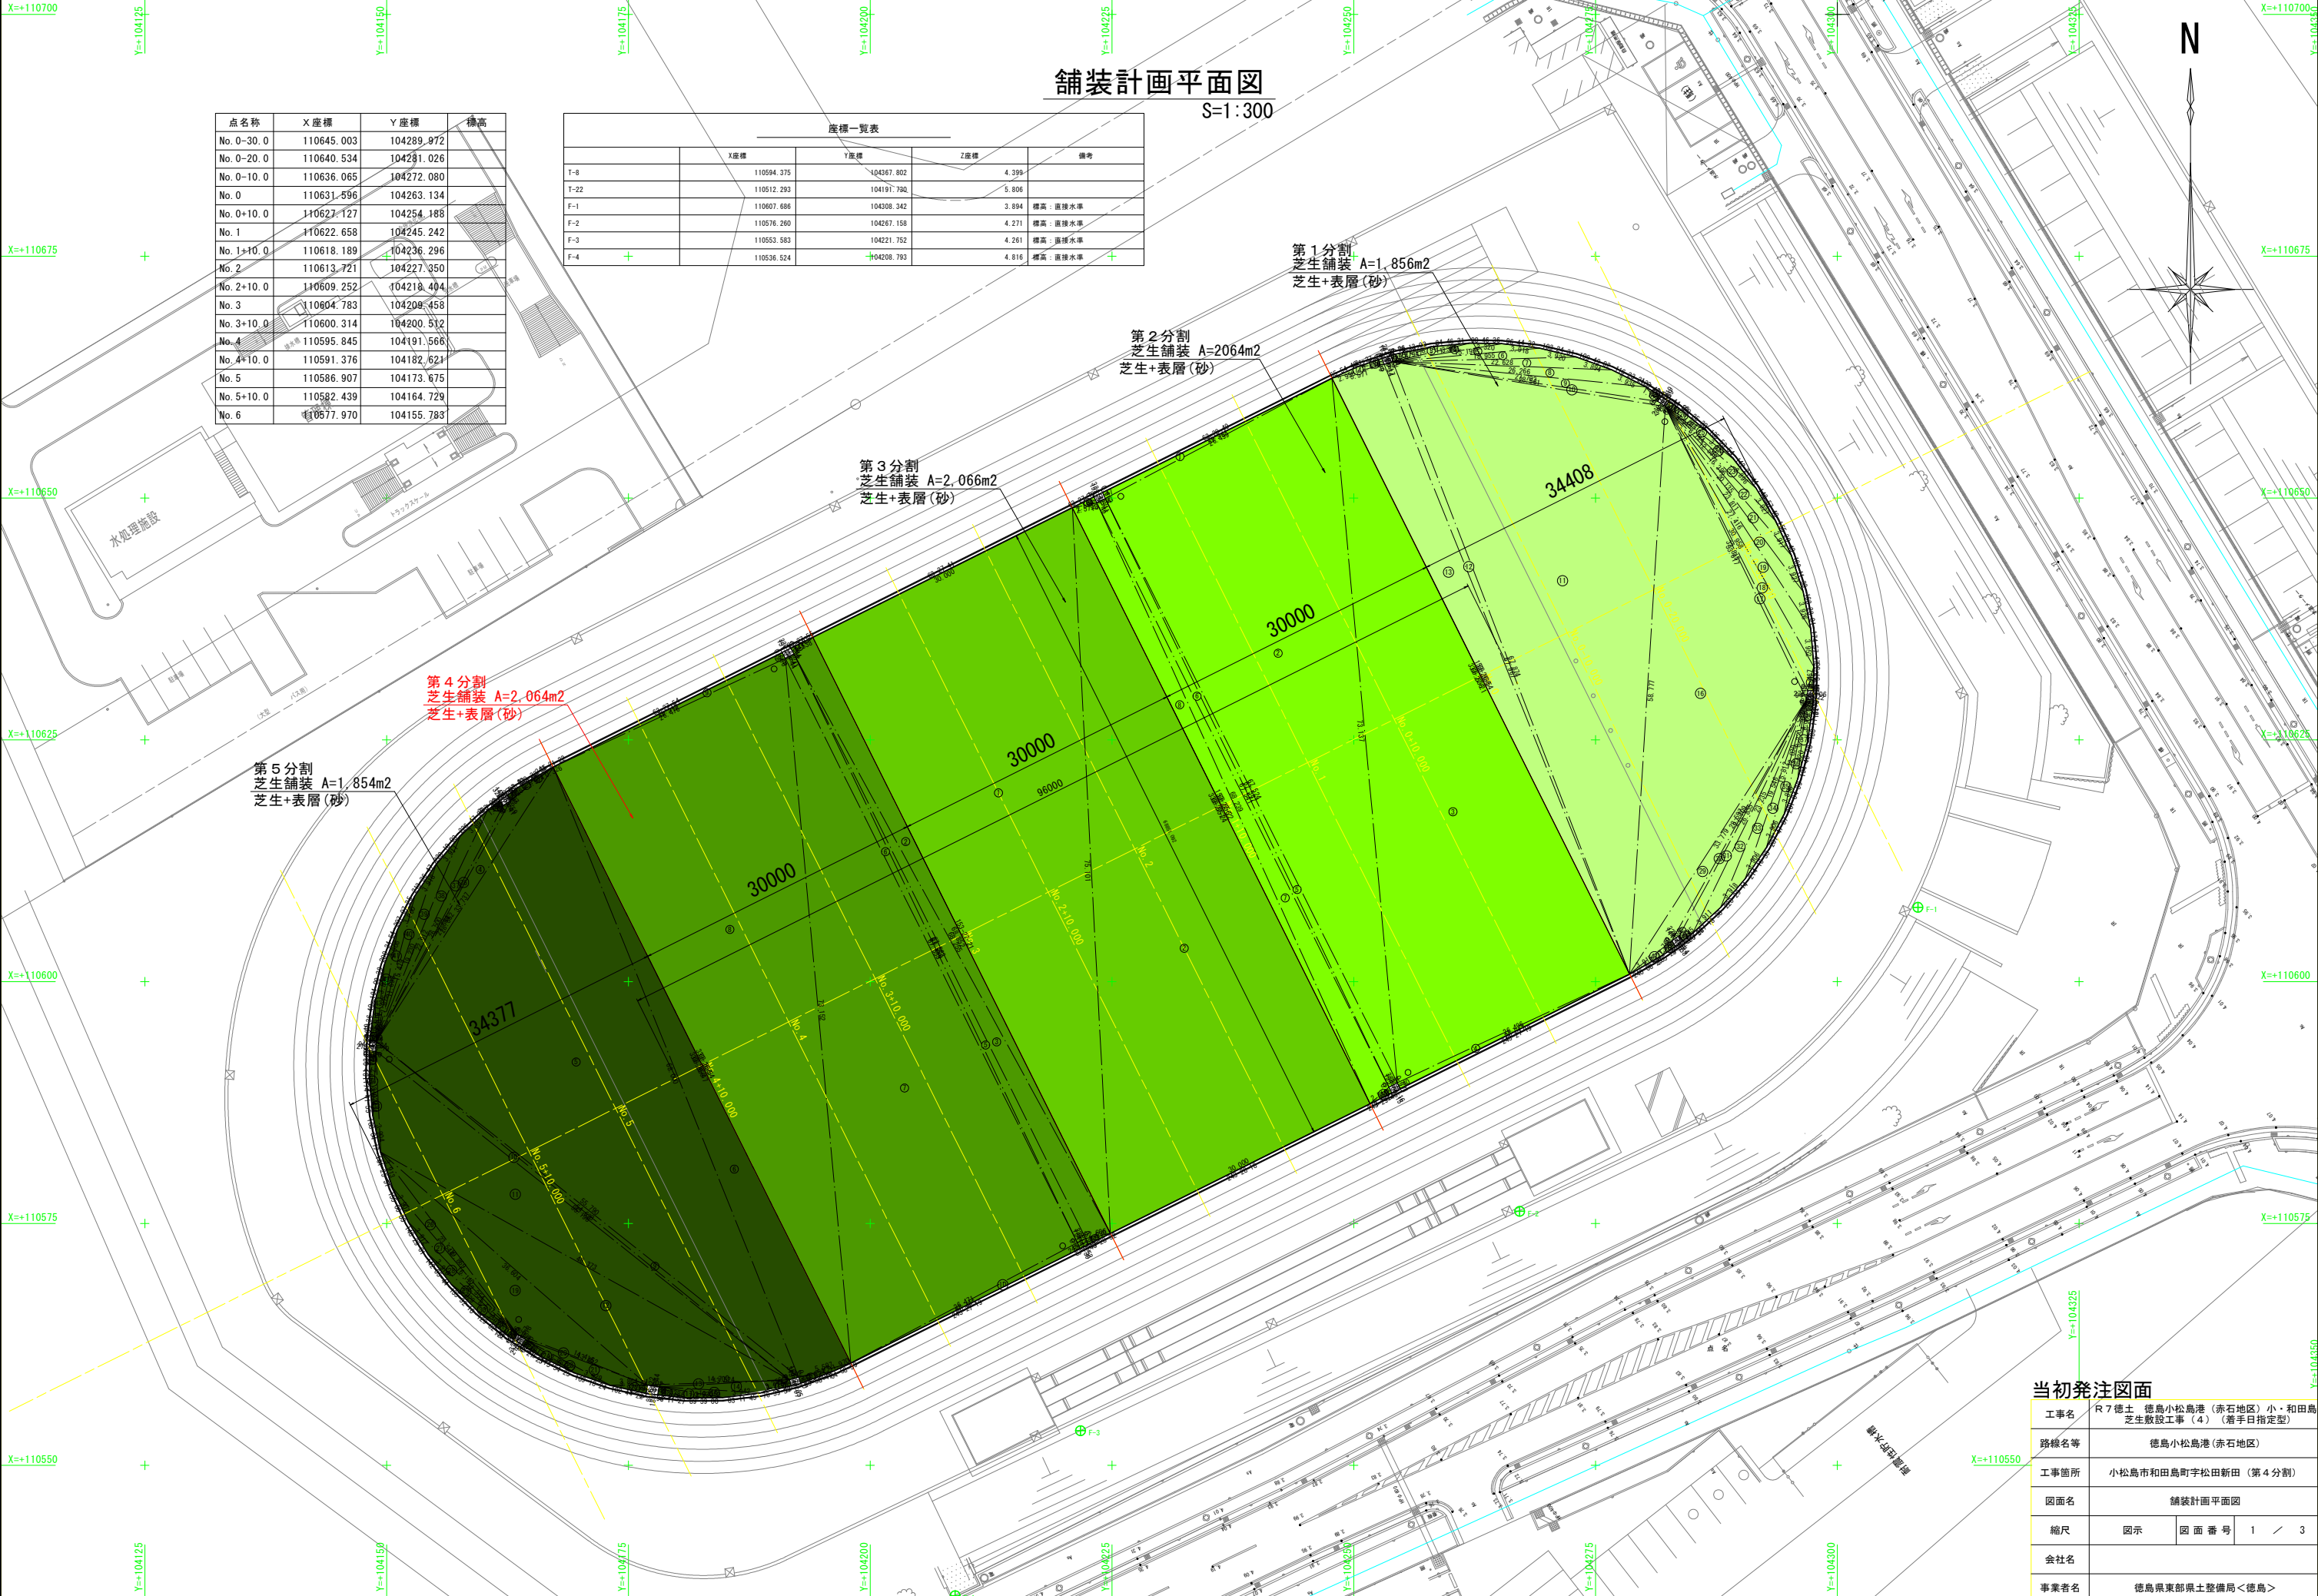

舗装計画平面図

S=1:300

| 点名称        | X座標        | Y座標        | 標高 |
|------------|------------|------------|----|
| No. 0-30.0 | 110645.003 | 104289.972 |    |
| No. 0-20.0 | 110640.534 | 104281.026 |    |
| No. 0-10.0 | 110636.065 | 104272.080 |    |
| No. 0      | 110631.596 | 104263.134 |    |
| No. 0+10.0 | 110627.127 | 104254.188 |    |
| No. 1      | 110622.658 | 104245.242 |    |
| No. 1+10.0 | 110618.189 | 104236.296 |    |
| No. 2      | 110613.721 | 104227.350 |    |
| No. 2+10.0 | 110609.252 | 104218.404 |    |
| No. 3      | 110604.783 | 104209.458 |    |
| No. 3+10.0 | 110600.314 | 104200.512 |    |
| No. 4      | 110595.845 | 104191.566 |    |
| No. 4+10.0 | 110591.376 | 104182.621 |    |
| No. 5      | 110586.907 | 104173.675 |    |
| No. 5+10.0 | 110582.439 | 104164.729 |    |
| No. 6      | 110577.970 | 104155.783 |    |

| 座標一覧表 |            |            |       |         |
|-------|------------|------------|-------|---------|
|       | X座標        | Y座標        | Z座標   | 備考      |
| T-8   | 110594.375 | 104367.802 | 4.399 |         |
| T-22  | 110512.293 | 104191.780 | 5.806 |         |
| F-1   | 110607.686 | 104308.342 | 3.894 | 標高：直接水準 |
| F-2   | 110576.260 | 104267.158 | 4.271 | 標高：直接水準 |
| F-3   | 110553.583 | 104221.752 | 4.261 | 標高：直接水準 |
| F-4   | 110536.524 | 104208.793 | 4.816 | 標高：直接水準 |

第1分割  
芝生舗装 A=1,856m2  
芝生+表層(砂)

第2分割  
芝生舗装 A=2064m2  
芝生+表層(砂)

第3分割  
芝生舗装 A=2,066m2  
芝生+表層(砂)


第4分割  
芝生舗装 A=2,064m2  
芝生+表層(砂)

第5分割  
芝生舗装 A=1,854m2  
芝生+表層(砂)

当初発注図面

|      |                                         |      |       |
|------|-----------------------------------------|------|-------|
| 工事名  | R7徳土 徳島小松島港(赤石地区)小・和田島芝生敷設工事(4)(着手日指定型) |      |       |
| 路線名等 | 徳島小松島港(赤石地区)                            |      |       |
| 工事箇所 | 小松島市和田島町字松田新田(第4分割)                     |      |       |
| 図面名  | 舗装計画平面図                                 |      |       |
| 縮尺   | 図示                                      | 図面番号 | 1 / 3 |
| 会社名  |                                         |      |       |
| 事業者名 | 徳島県東部県土整備局<徳島>                          |      |       |



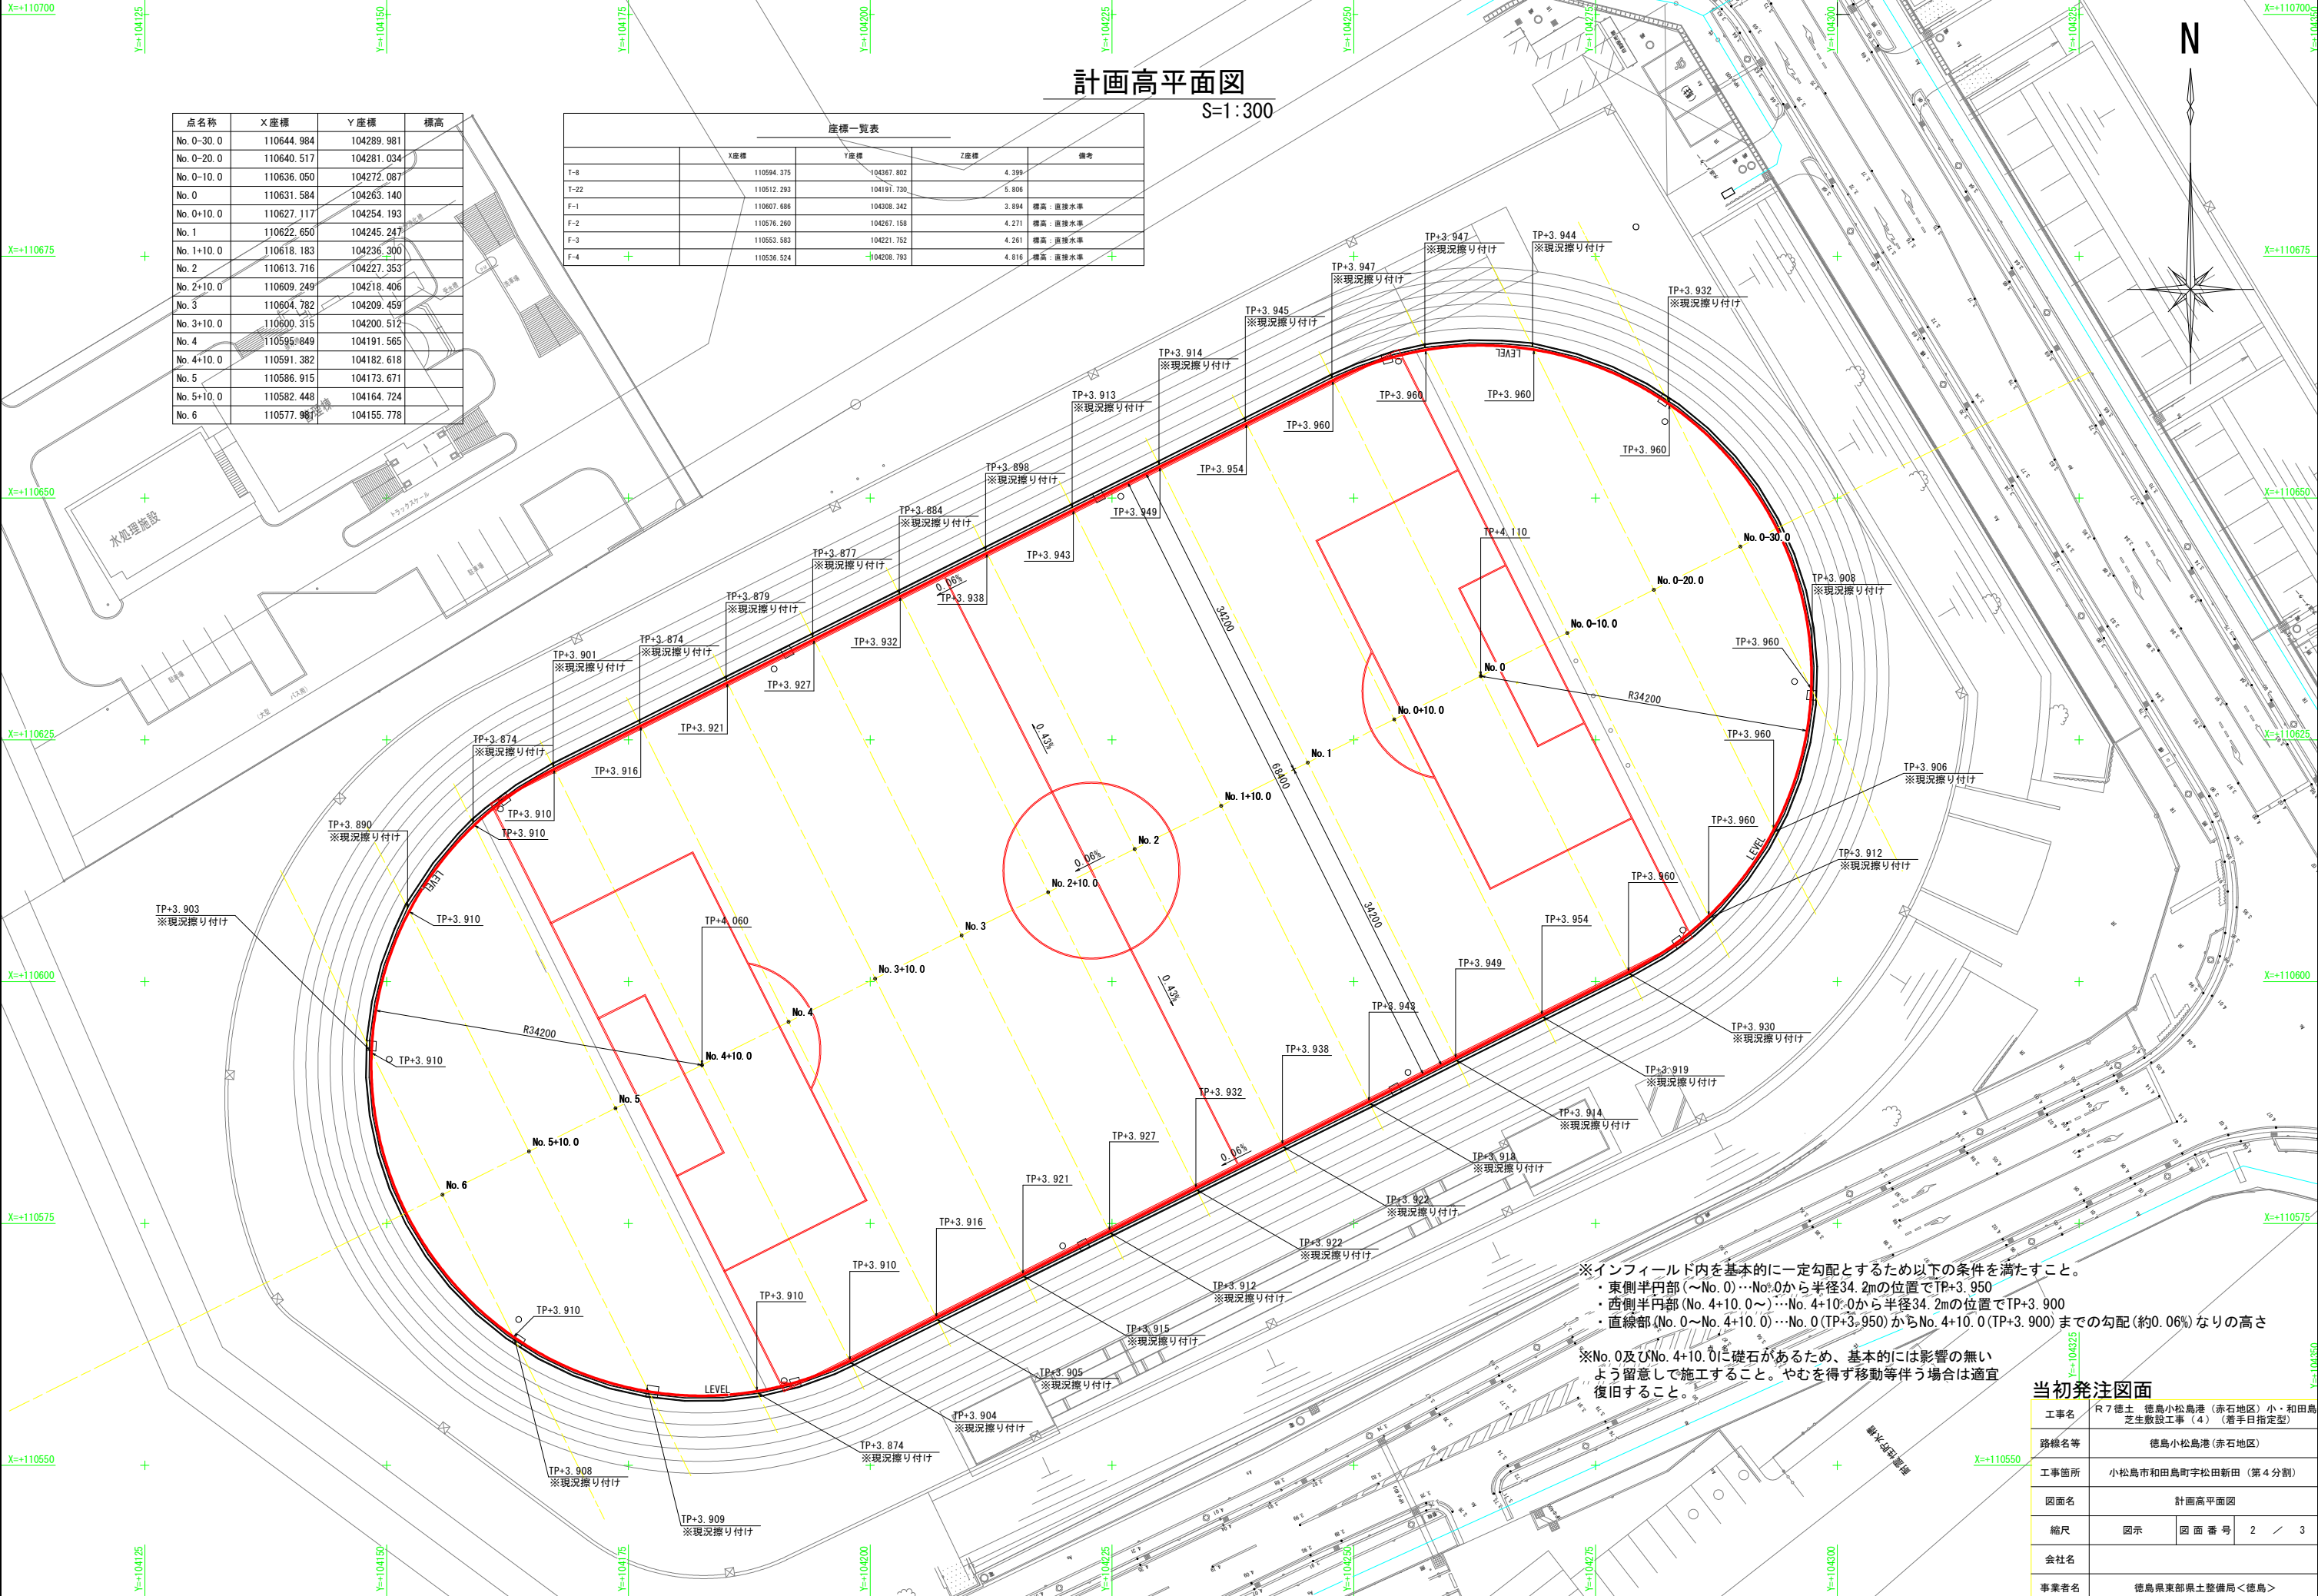


当初発注図面

|      |                                         |      |       |
|------|-----------------------------------------|------|-------|
| 工事名  | R7徳土 徳島小松島港(赤石地区)小・和田島芝生敷設工事(4)(着手日指定型) |      |       |
| 路線名等 | 徳島小松島港(赤石地区)                            |      |       |
| 工事箇所 | 小松島市和田島町字松田新田(第4分割)                     |      |       |
| 図面名  | 計画高平面図                                  |      |       |
| 縮尺   | 図示                                      | 図面番号 | 2 / 3 |
| 会社名  |                                         |      |       |
| 事業者名 | 徳島県東部県土整備局<徳島>                          |      |       |

施工対象


芝生舗装

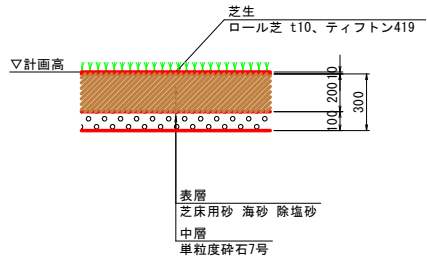


| 芝生舗装 100.0m2当り |                                                          |     |       |
|----------------|----------------------------------------------------------|-----|-------|
| 名 称            | 規 格                                                      | 単 位 | 数 量   |
| 不陸整正           | 土砂                                                       | m2  | 100.0 |
| 中層             | 単粒度砕石7号, t100                                            | m2  | 100.0 |
| 表層             | 芝床用砂 海砂 除塩砂, t200<br>粗粒率2.20%~2.80%<br>粒度0.15mm以下の割合5%以下 | m2  | 100.0 |
| 芝生             | ロール芝 t10、ティフトン419                                        | m2  | 100.0 |

※表層の芝床用砂は事前にサンプル及び品質証明書を提示し監督員の承諾を得ること

- 特記事項
- 海砂を使用する場合は、除塩済みのもの
  - 使用する砂については、監督員の承諾を得ること
  - 粒径は0.1mm~1.0mmが適し、60%程度以上を占めるもの
  - 粒径が2mm以上(礫)、0.1mm以下(シルト・粘土)が極力少ないもの(各10%程度以下のもの)
  - 参考粒度分布図(巻岐沖除塩砂)

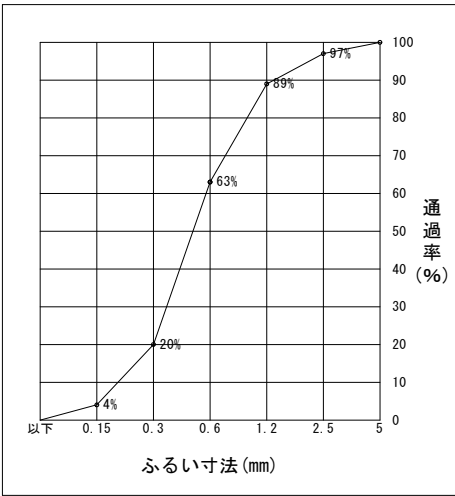


クレイ舗装(復旧)

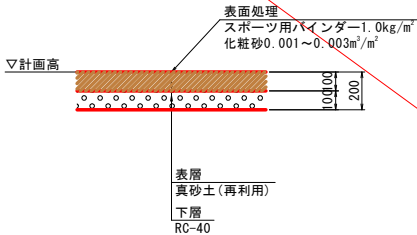


| クレイ舗装(復旧) 100.0m2当り |                                           |     |       |
|---------------------|-------------------------------------------|-----|-------|
| 名 称                 | 規 格                                       | 単 位 | 数 量   |
| 不陸整正                | 土砂                                        | m2  | 100.0 |
| 下層                  | RC-40, t100                               | m2  | 100.0 |
| 表層                  | 真砂土(再利用), t100                            | m2  | 100.0 |
| 表面处理                | スポーツ用バインダー1.0kg/m²<br>化粧砂0.001~0.003m³/m² | m2  | 100.0 |

芝生舗装(復旧)

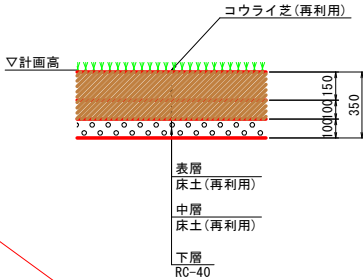


| 芝生舗装(復旧) 100.0m2当り |               |     |       |
|--------------------|---------------|-----|-------|
| 名 称                | 規 格           | 単 位 | 数 量   |
| 不陸整正               | 土砂            | m2  | 100.0 |
| 下層                 | RC-40, t100   | m2  | 100.0 |
| 中層                 | 床土(再利用), t100 | m2  | 100.0 |
| 表層                 | 床土(再利用), t150 | m2  | 100.0 |
| 張芝                 | コウライシバ(再利用)   | m2  | 100.0 |

アスファルト舗装(復旧)

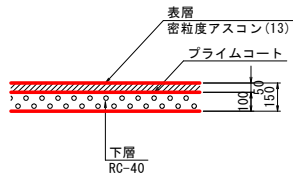


| アスファルト舗装(復旧) 100.0m2当り |                         |     |       |
|------------------------|-------------------------|-----|-------|
| 名 称                    | 規 格                     | 単 位 | 数 量   |
| 不陸整正                   | 土砂                      | m2  | 100.0 |
| 下層                     | RC-40, t100             | m2  | 100.0 |
| 表層                     | 密粒度アスコン, t50<br>プライムコート | m2  | 100.0 |

コンクリート舗装(復旧)

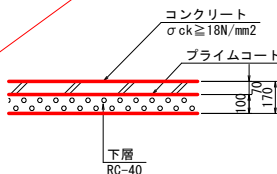


| コンクリート舗装(復旧) 100.0m2当り |                         |     |       |
|------------------------|-------------------------|-----|-------|
| 名 称                    | 規 格                     | 単 位 | 数 量   |
| 不陸整正                   | 土砂                      | m2  | 100.0 |
| 下層                     | RC-40, t100             | m2  | 100.0 |
| 表層                     | 密粒度アスコン, t50<br>プライムコート | m2  | 100.0 |

インターロッキング舗装(復旧)

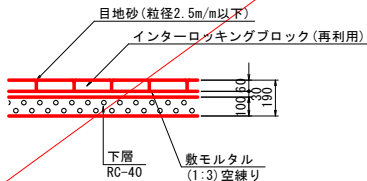


| インターロッキング舗装(復旧) 100.0m2当り |                         |     |       |
|---------------------------|-------------------------|-----|-------|
| 名 称                       | 規 格                     | 単 位 | 数 量   |
| 不陸整正                      | 土砂                      | m2  | 100.0 |
| 下層                        | RC-40, t100             | m2  | 100.0 |
| 敷モルタル                     | (1:3) 空練り, t30          | m2  | 100.0 |
| 表層                        | インターロッキングブロック(再利用), t60 | m2  | 100.0 |

1号板状排水材

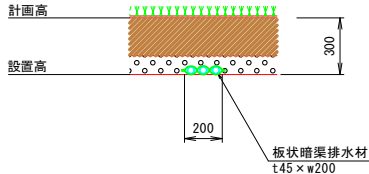

| 1号板状排水材 10.0m当り |            |     |      |
|-----------------|------------|-----|------|
| 名 称             | 規 格        | 単 位 | 数 量  |
| 板状暗渠排水材         | t45 × w200 | m   | 10.0 |

2号板状排水材

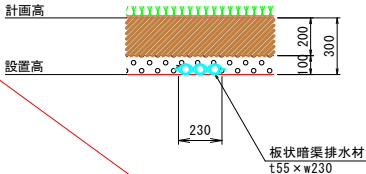

| 2号板状排水材 10.0m当り |            |     |      |
|-----------------|------------|-----|------|
| 名 称             | 規 格        | 単 位 | 数 量  |
| 板状暗渠排水材         | t55 × w230 | m   | 10.0 |

当初発注図面

|      |                                         |      |       |
|------|-----------------------------------------|------|-------|
| 工事名  | R7徳士 徳島小松島港(赤石地区)小・和田島芝生敷設工事(4)(着手日指定型) |      |       |
| 路線名等 | 徳島小松島港(赤石地区)                            |      |       |
| 工事箇所 | 小松島市和田島町字松田新田(第4分割)                     |      |       |
| 図面名  | 構造図                                     |      |       |
| 縮尺   | 図示                                      | 図面番号 | 3 / 3 |
| 会社名  |                                         |      |       |
| 事業者名 | 徳島県東部県土整備局<徳島>                          |      |       |