


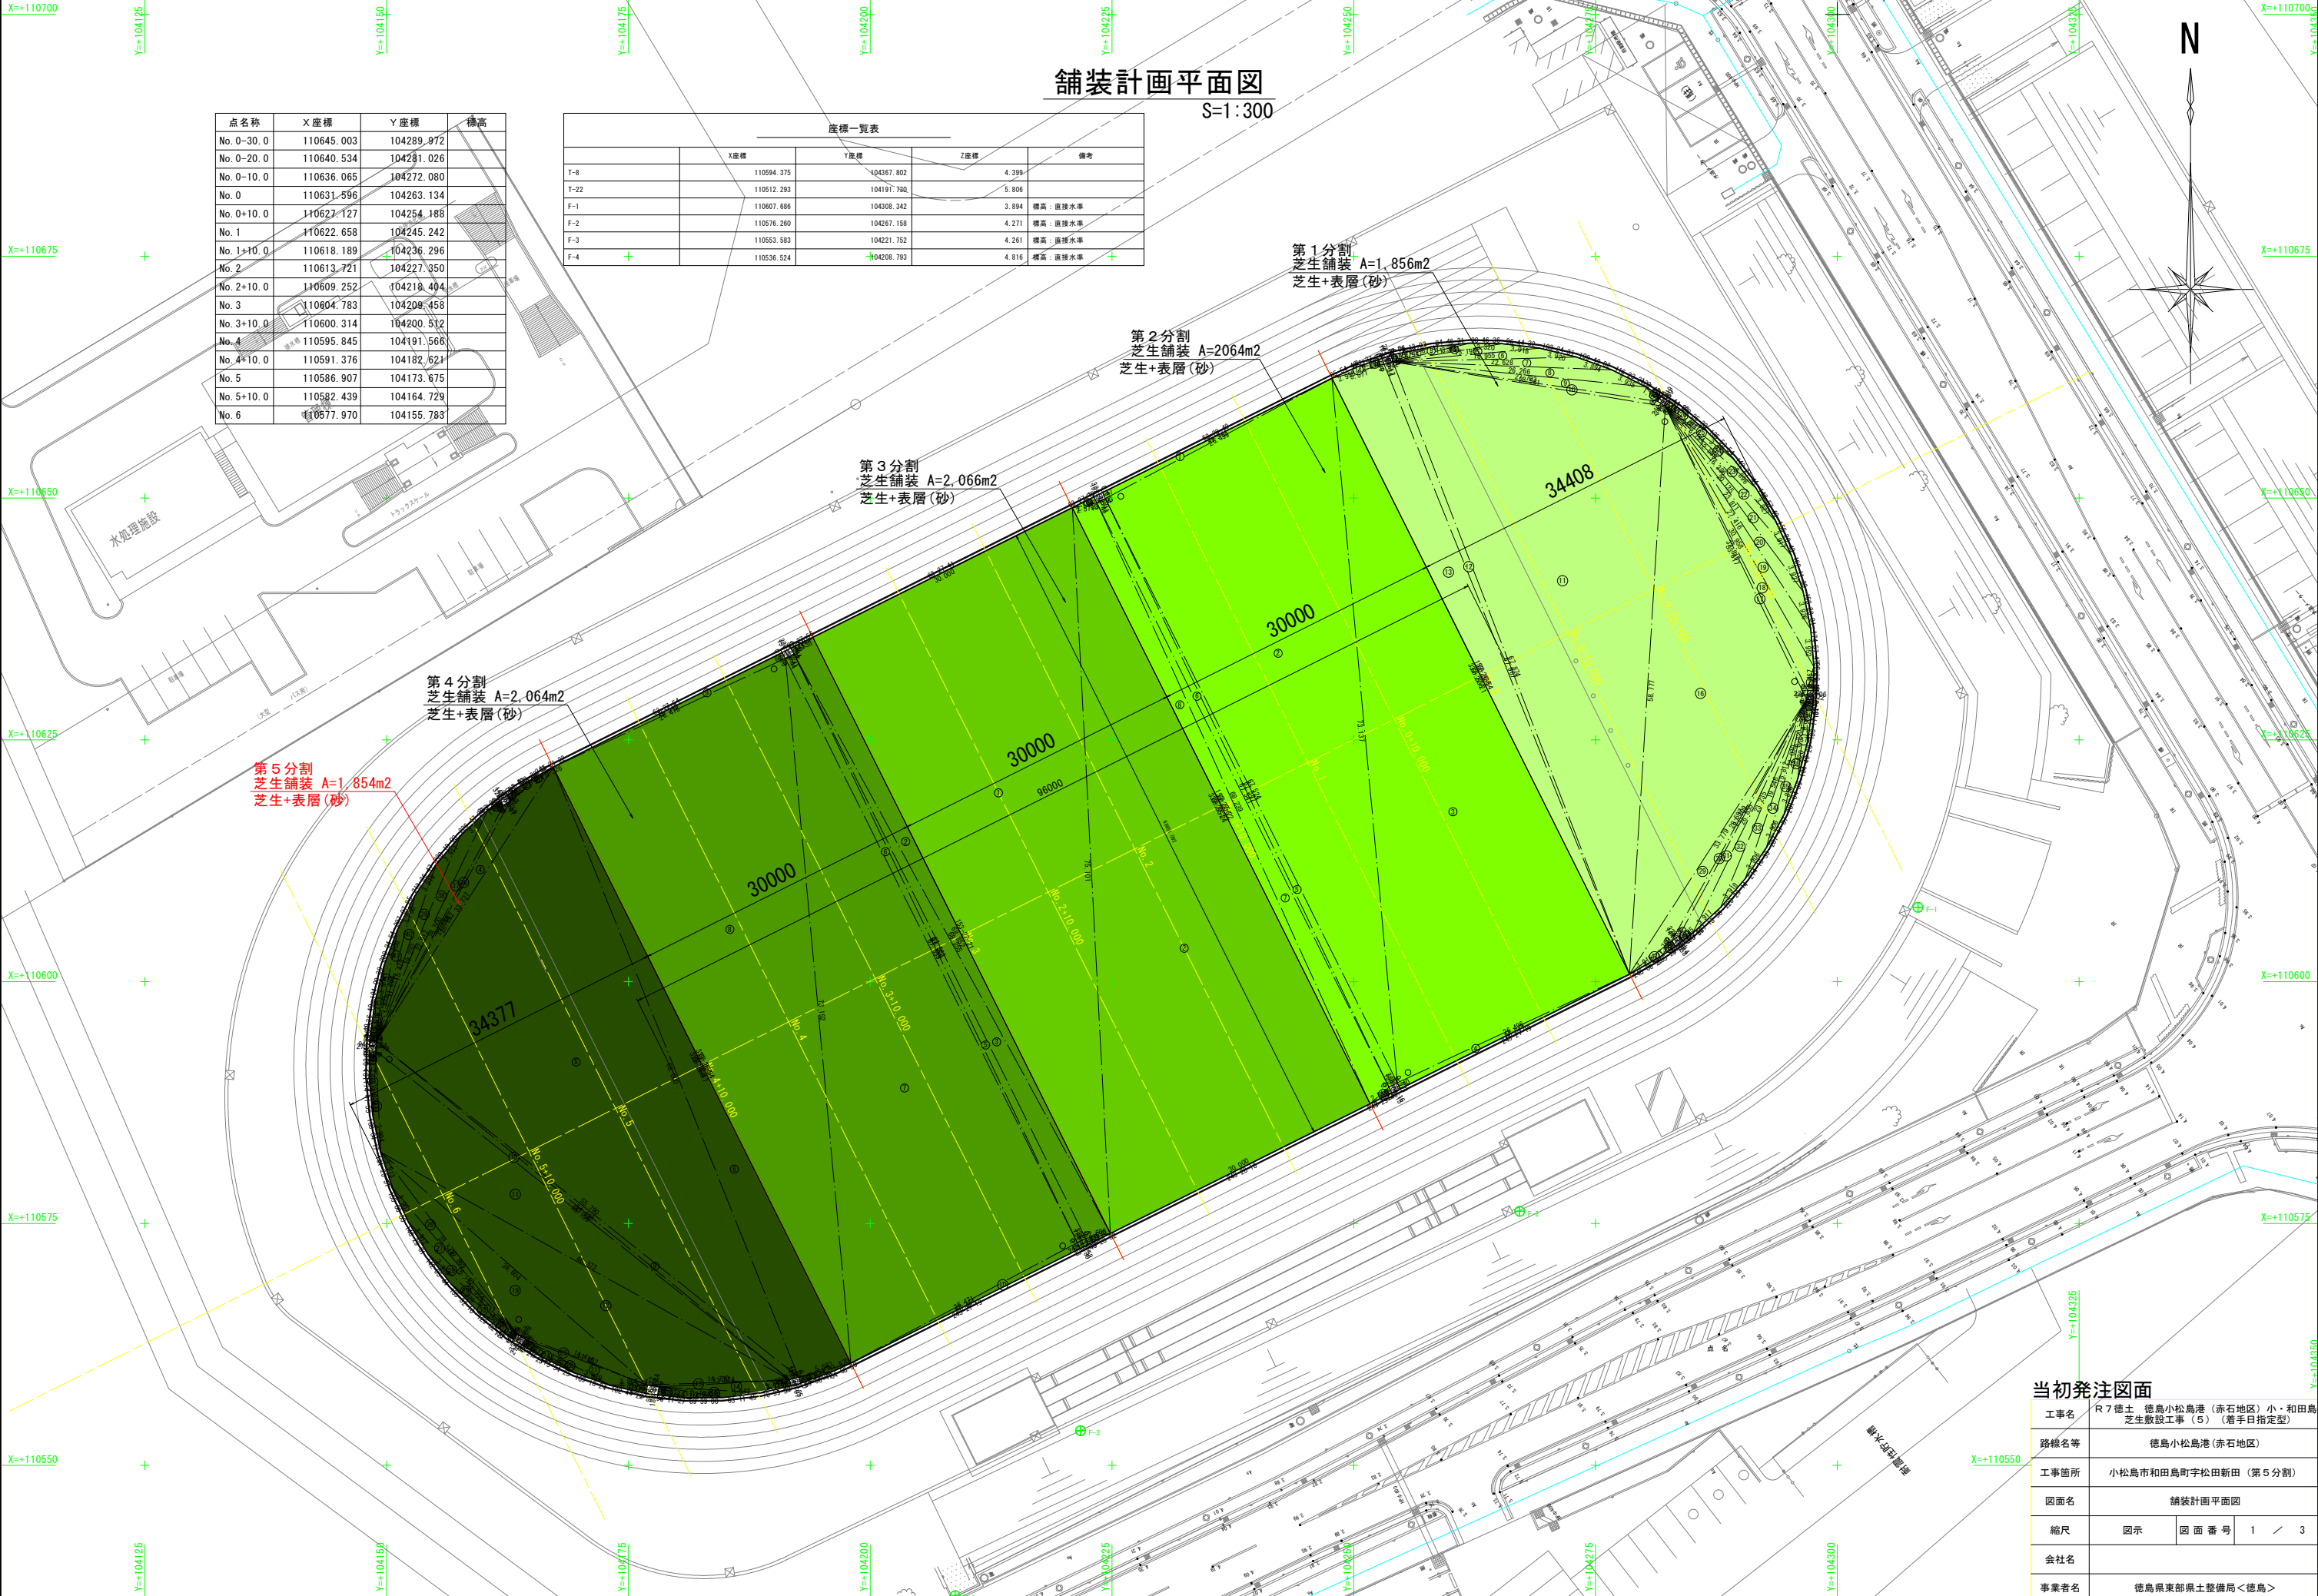

舗装計画平面図
S=1:300

点名称	X座標	Y座標	標高
No. 0-30.0	110645.003	104289.972	
No. 0-20.0	110640.534	104281.026	
No. 0-10.0	110636.065	104272.080	
No. 0	110631.596	104263.134	
No. 0+10.0	110627.127	104254.188	
No. 1	110622.658	104245.242	
No. 1+10.0	110618.189	104236.296	
No. 2	110613.721	104227.350	
No. 2+10.0	110609.252	104218.404	
No. 3	110604.783	104209.458	
No. 3+10.0	110600.314	104200.512	
No. 4	110595.845	104191.566	
No. 4+10.0	110591.376	104182.621	
No. 5	110586.907	104173.675	
No. 5+10.0	110582.439	104164.729	
No. 6	110577.970	104155.783	

座標一覧表				
	X座標	Y座標	Z座標	備考
T-8	110594.375	104367.802	4.399	
T-22	110512.293	104191.780	5.806	
F-1	110607.686	104308.342	3.894	標高：直接水準
F-2	110576.260	104267.158	4.271	標高：直接水準
F-3	110553.583	104221.752	4.261	標高：直接水準
F-4	110536.524	104208.793	4.816	標高：直接水準

第1分割
芝生舗装 A=1,856m2
芝生+表層(砂)

第2分割
芝生舗装 A=2064m2
芝生+表層(砂)


第3分割
芝生舗装 A=2,066m2
芝生+表層(砂)

第4分割
芝生舗装 A=2,064m2
芝生+表層(砂)

第5分割
芝生舗装 A=1,854m2
芝生+表層(砂)


当初発注図面

工事名	R7徳土 徳島小松島港(赤石地区)小・和田島芝生敷設工事(5)(着手日指定型)		
路線名等	徳島小松島港(赤石地区)		
工事箇所	小松島市和田島町字松田新田(第5分割)		
図面名	舗装計画平面図		
縮尺	図示	図面番号	1 / 3
会社名			
事業者名	徳島県東部県土整備局<徳島>		

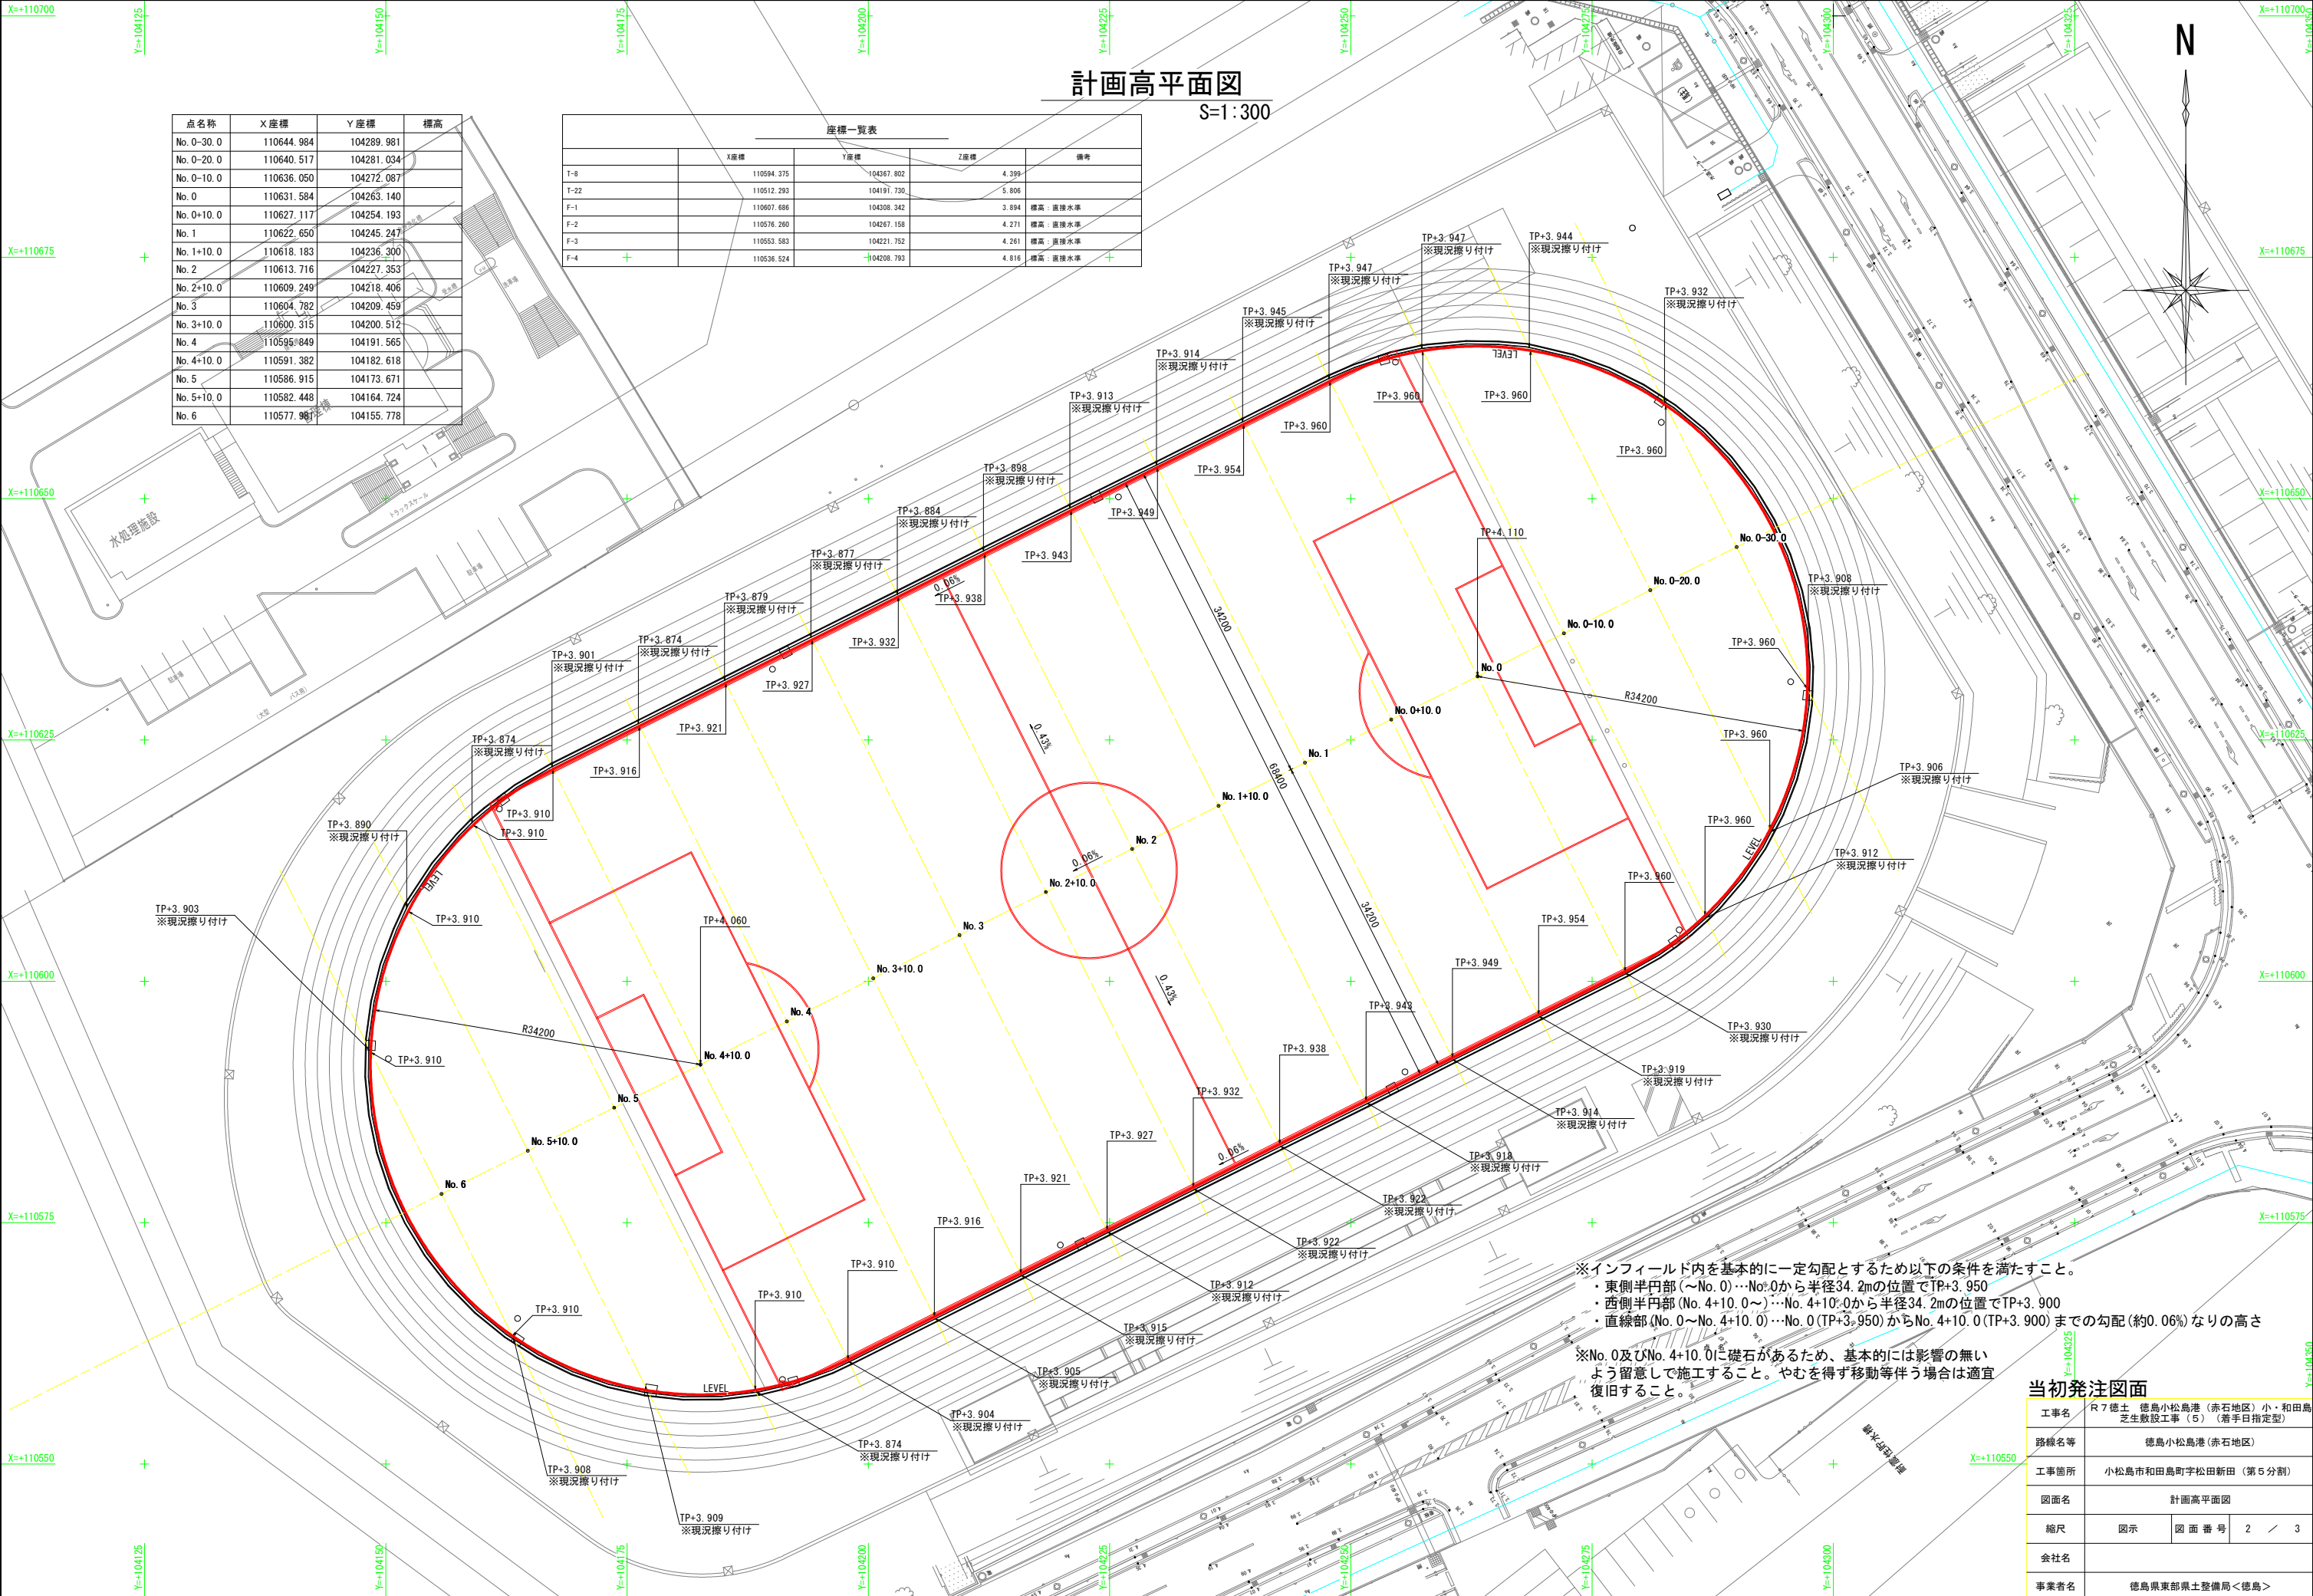

施工対象


芝生舗装

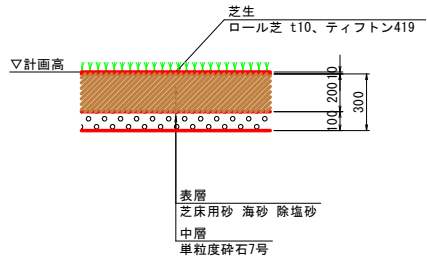


芝生舗装 100.0m2当り			
名 称	規 格	単 位	数 量
不陸整正	土砂	m2	100.0
中層	単粒度砕石7号, t100	m2	100.0
表層	芝床用砂 海砂 除塩砂, t200 粗粒率2.20%~2.80% 粒度0.15mm以下の割合5%以下	m2	100.0
芝生	ロール芝 t10、ティフトン419	m2	100.0

※表層の芝床用砂は事前にサンプル及び品質証明書を提示し監督員の承諾を得ること

- 特記事項
- 海砂を使用する場合は、除塩済みのもの
 - 使用する砂については、監督員の承諾を得ること
 - 粒径は0.1mm~1.0mmが適し、60%程度以上を占めるもの
 - 粒径が2mm以上(礫)、0.1mm以下(シルト・粘土)が極力少ないもの(各10%程度以下のもの)
 - 参考粒度分布図(巻岐沖除塩砂)

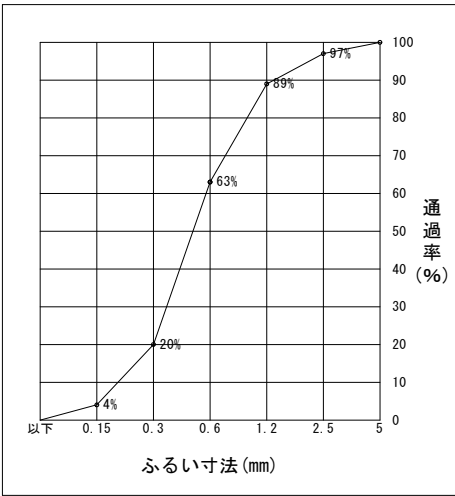


クレイ舗装(復旧)

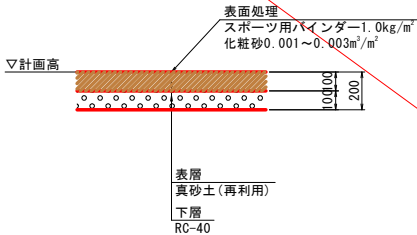


クレイ舗装(復旧) 100.0m2当り			
名 称	規 格	単 位	数 量
不陸整正	土砂	m2	100.0
下層	RC-40, t100	m2	100.0
表層	真砂土(再利用), t100	m2	100.0
表面处理	スポーツ用バインダー1.0kg/m² 化粧砂0.001~0.003m³/m²	m2	100.0

芝生舗装(復旧)

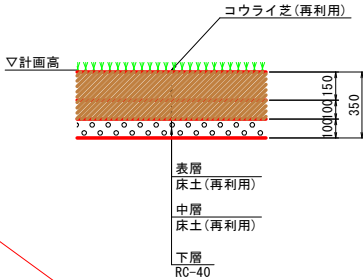


芝生舗装(復旧) 100.0m2当り			
名 称	規 格	単 位	数 量
不陸整正	土砂	m2	100.0
下層	RC-40, t100	m2	100.0
中層	床土(再利用), t100	m2	100.0
表層	床土(再利用), t150	m2	100.0
張芝	コウライシバ(再利用)	m2	100.0

アスファルト舗装(復旧)

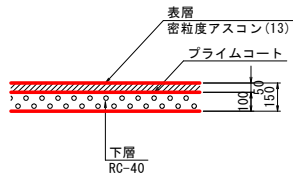


アスファルト舗装(復旧) 100.0m2当り			
名 称	規 格	単 位	数 量
不陸整正	土砂	m2	100.0
下層	RC-40, t100	m2	100.0
表層	密粒度アスコン, t50 プライムコート	m2	100.0

コンクリート舗装(復旧)

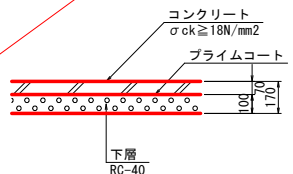


コンクリート舗装(復旧) 100.0m2当り			
名 称	規 格	単 位	数 量
不陸整正	土砂	m2	100.0
下層	RC-40, t100	m2	100.0
表層	密粒度アスコン, t50 プライムコート	m2	100.0

インターロッキング舗装(復旧)

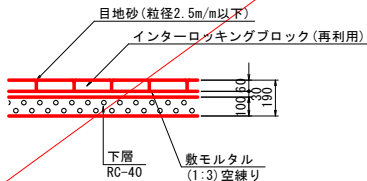


インターロッキング舗装(復旧) 100.0m2当り			
名 称	規 格	単 位	数 量
不陸整正	土砂	m2	100.0
下層	RC-40, t100	m2	100.0
敷モルタル	(1:3)空練り, t30	m2	100.0
表層	インターロッキングブロック(再利用), t60	m2	100.0

1号板状排水材

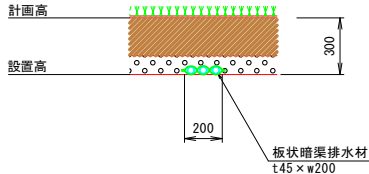

1号板状排水材 10.0m当り			
名 称	規 格	単 位	数 量
板状暗渠排水材	t45 x w200	m	10.0

2号板状排水材

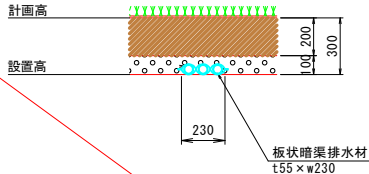

2号板状排水材 10.0m当り			
名 称	規 格	単 位	数 量
板状暗渠排水材	t55 x w230	m	10.0

当初発注図面

工事名	R7徳士 徳島小松島港(赤石地区)小・和田島芝生敷設工事(5)(着手日指定型)		
路線名等	徳島小松島港(赤石地区)		
工事箇所	小松島市和田島町字松田新田(第5分割)		
図面名	構造図		
縮尺	図示	図面番号	3 / 3
会社名			
事業者名	徳島県東部県土整備局<徳島>		