



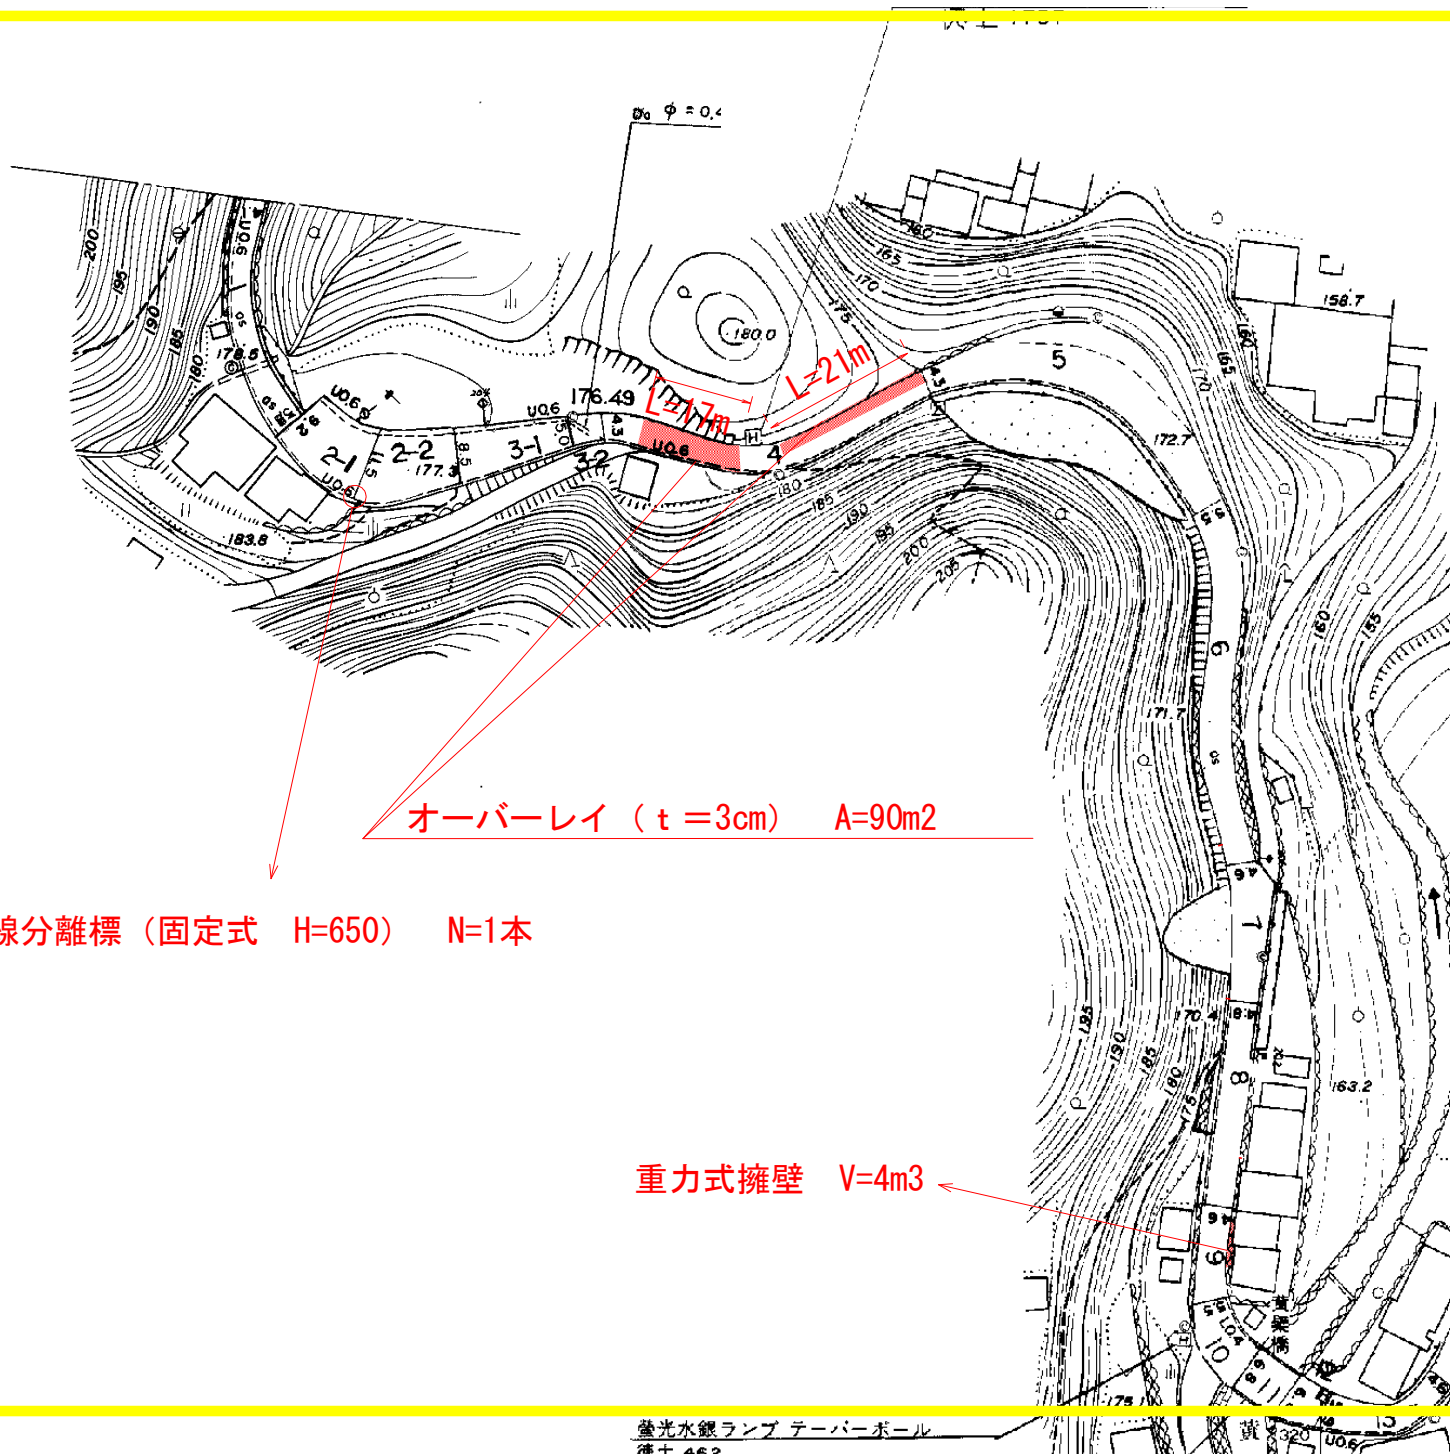

車線分離標 (固定式 H=650) N=1本

蛍光水銀ランプ テーバーポール
徳士-

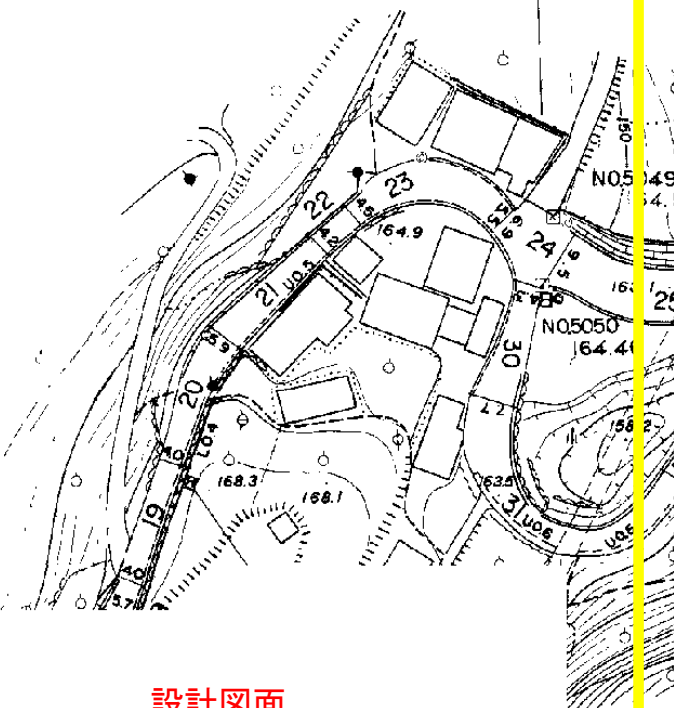


設計図面

工事名	R7 徳士 徳島上那賀線 勝・坂本 道路修繕工事		
路線名等	徳島上那賀線		
工事箇所	勝浦郡勝浦町坂本		
図面名	平面図		
縮尺	1:1000		1 / 2
会社名			
事業者名	徳島県東部県土整備局〈徳島〉		

蛍光水銀ランプ テーバーポール
徳士-

構 造 図

重力式擁壁 S=1:30
(L=4.7m)

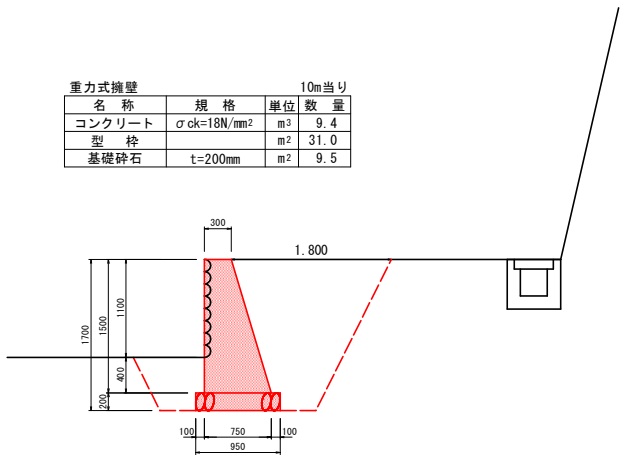

実施設計図面

工事名	R7徳土 徳島上野賀線 徳・高本 道路修繕工事				
路線名等	徳島上野賀線				
工事箇所	勝浦郡勝浦町坂本				
図面名	構造図				
縮尺	図 示	図面番号	2	/	2
会社名					
事業者名	徳島南東部県土整備局〈徳島〉				