

平面図

S=1/500



施工延長 L=387.0m 路面切削工 A=2,403m²、表層工(t=5cm) A=2,403m²

L=297.0m W=7.0m A=2,079m²

L=90.0m W=3.6m A=324m²

小積1号橋


L=4.1 W=12.0

小積2号橋


L=3.0 W=12.0

補修区間(右側半車線)

標準断面図 S=1/50

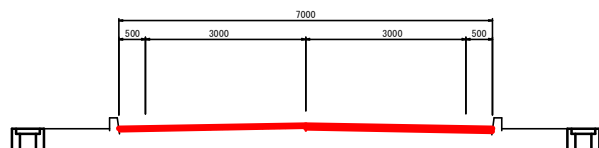

計画舗装構成

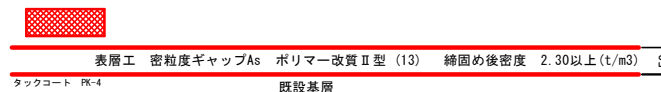

実施設計図面

路線名等	R7吉士 津田川島線 阿波・市場上善米 舗装補修工事		
工事箇所	阿波市市場町上善米		
図面名	平面図・標準断面図・構造図		
縮尺	図示	図面番号	1 / 1
会社名			
事業者名	徳島県土木整備局 <吉野川>		