
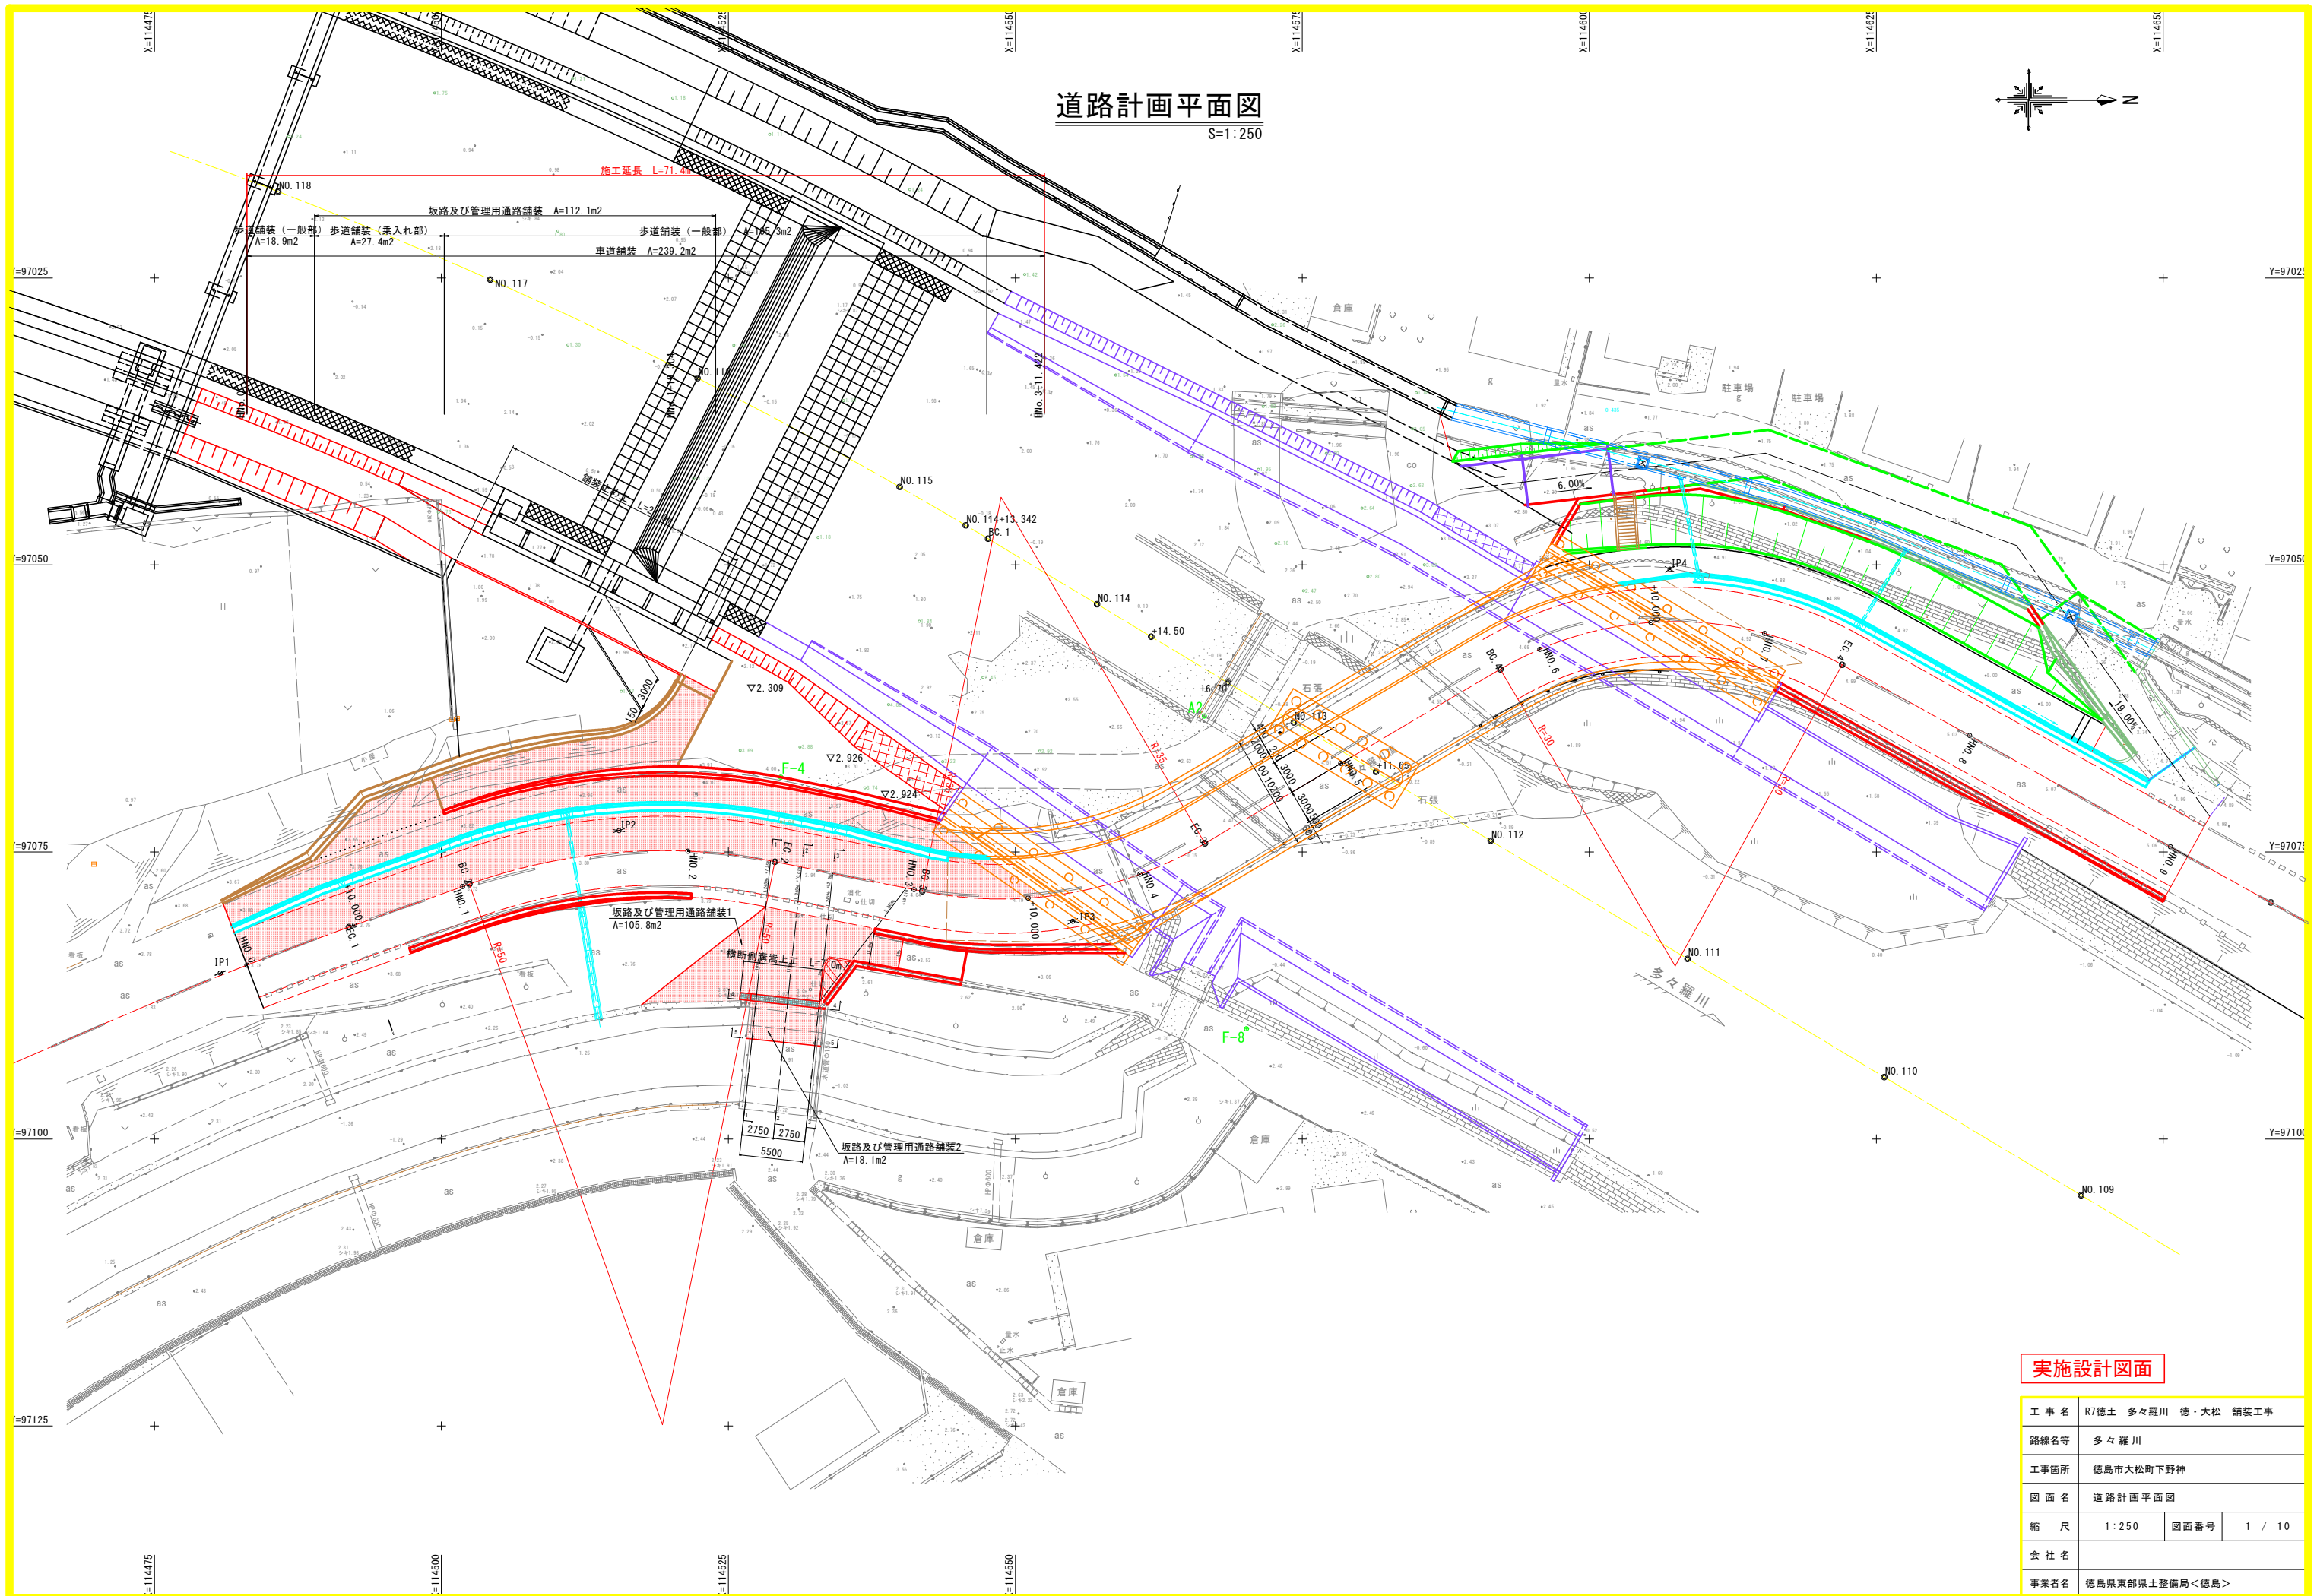


道路計画平面図
S:1:250

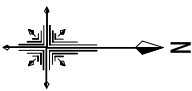


実施設計図面

工事名	R7徳土 多々羅川 徳・大松 舗装工事		
路線名等	多々羅川		
工事箇所	徳島市大松町下野神		
図面名	道路計画平面図		
縮尺	1:250	図面番号	1 / 10
会社名			
事業者名	徳島県東部県土整備局<徳島>		

道路計画縦断面図



H=1:250
V=1:100

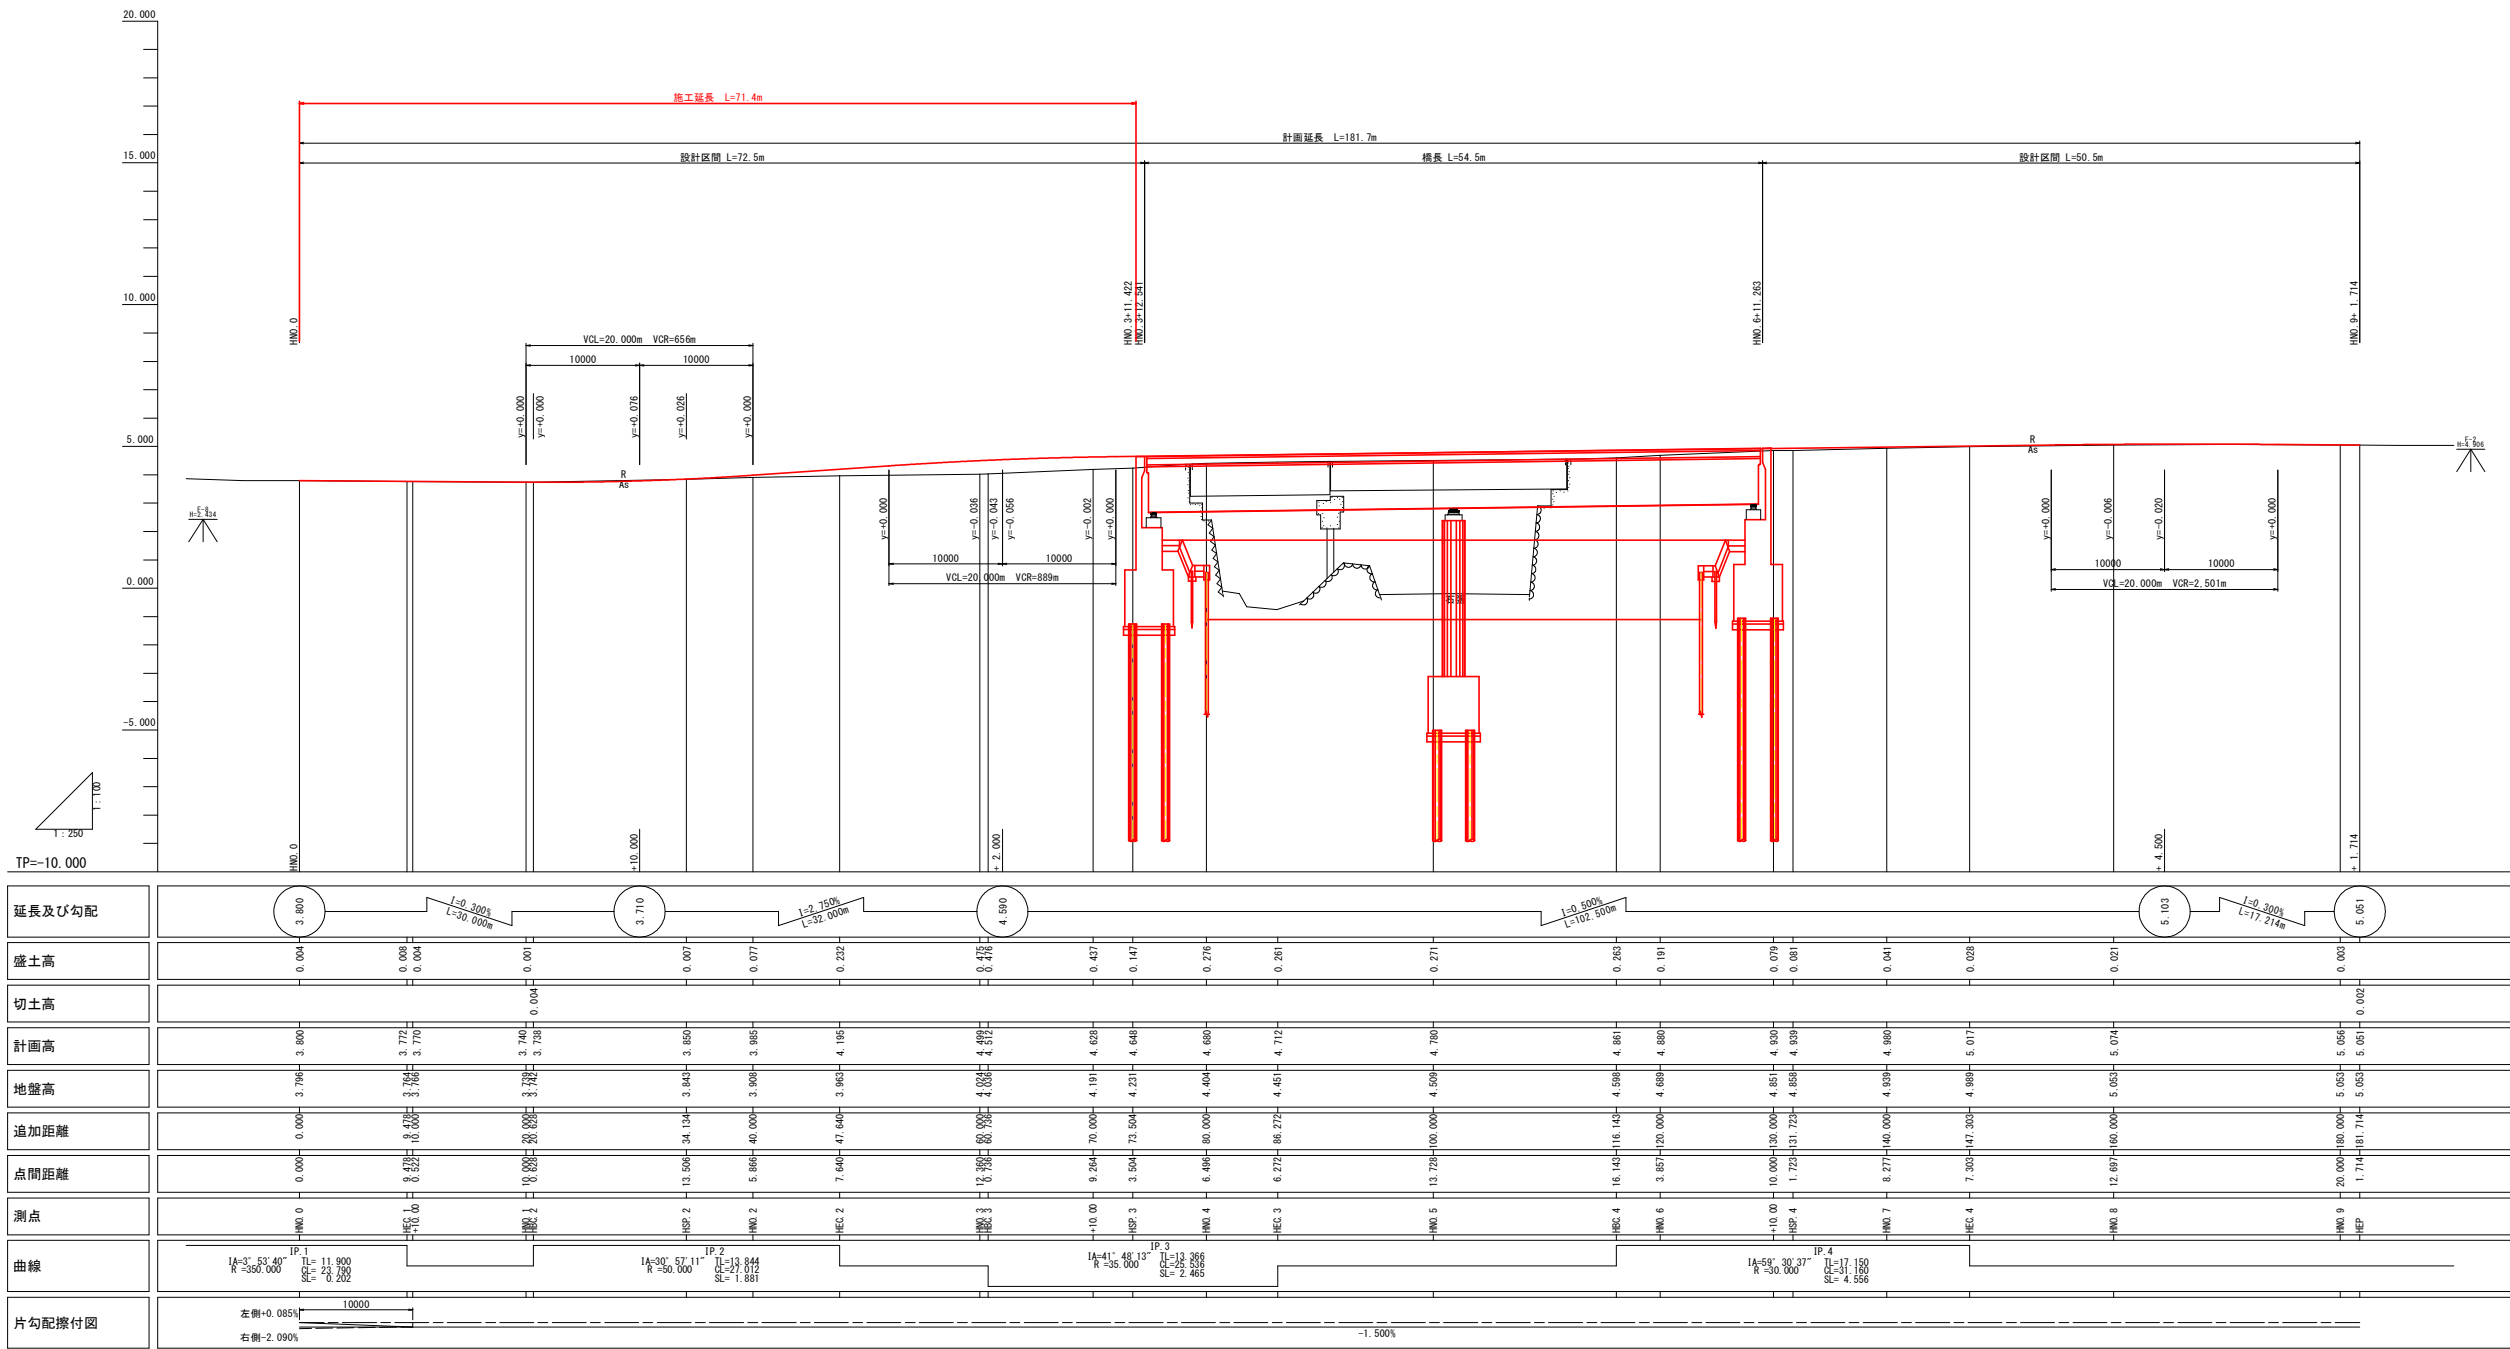

実施設計図面

工事名	R7徳土 多々羅川 徳・大松 舗装工事		
路線名等	多々羅川		
工事箇所	徳島市大松町下野神		
図面名	道路計画縦断面図		
縮尺	H=1:250 V=1:100	図面番号	2 / 10
会社名			
事業者名	徳島県農林土産振興局<徳島>		

道路計画標準断面図 S=1:100

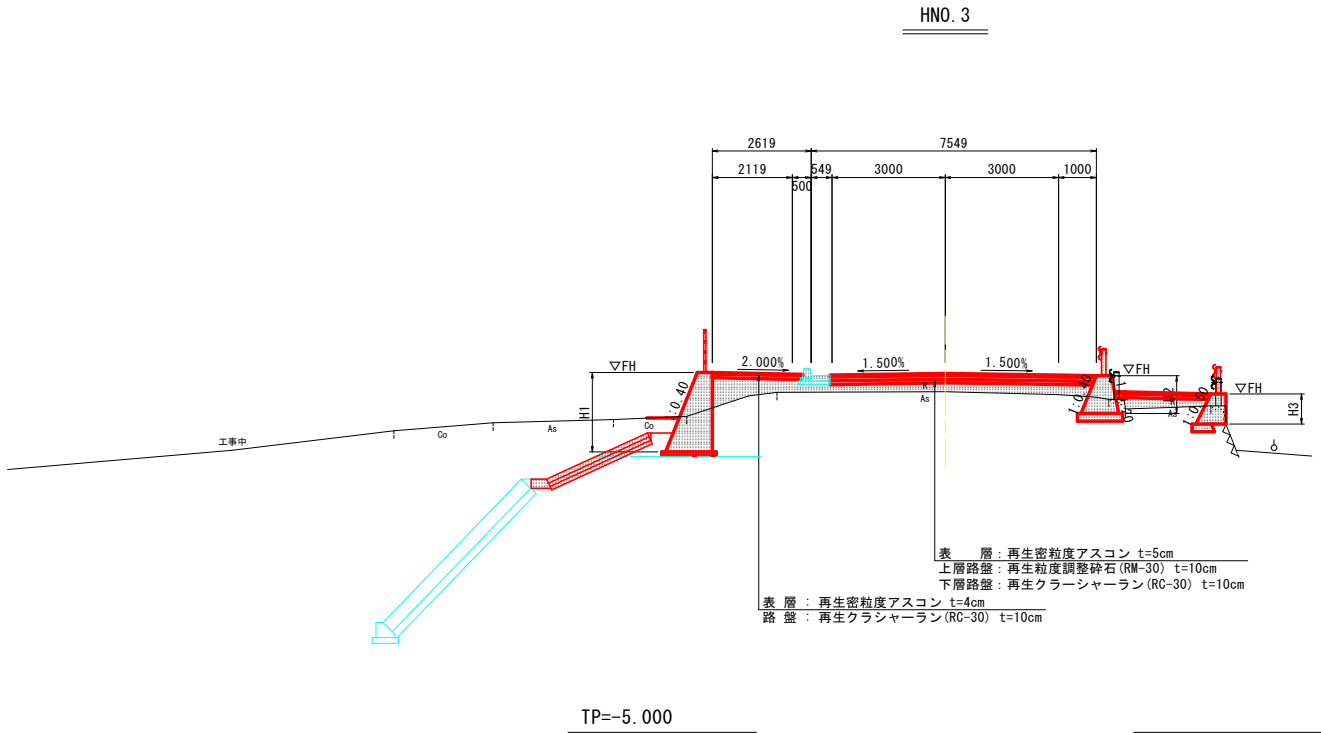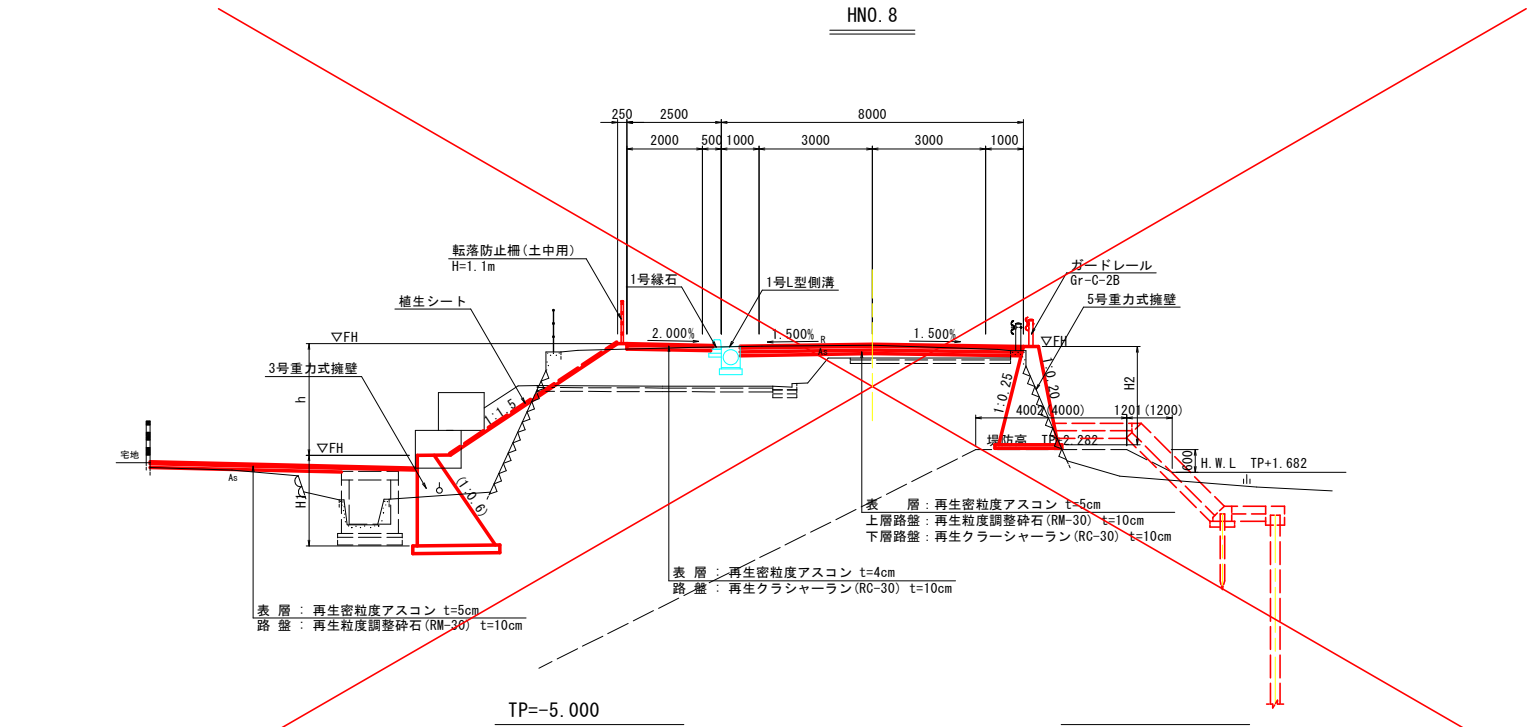

凡例

施工済み箇所	
施工箇所	

実施設計図面

工事名	R7徳土 多々羅川 徳・大松 舗装工事		
路線名等	多々羅川		
工事箇所	徳島市大松町下野神		
図面名	道路計画標準断面図		
縮尺	1:100	図面番号	3 / 10
会社名			
事業者名	徳島県東部県土整備局<徳島>		

道路計画横断図(1/2)

S=1:100

HNO. 0+10.00				左側	右側
道路土工	オープンカット	寸法		1.2	0.7
	片切掘削	寸法		2.3	-
路床盛土	W<2.5m			-	-
	2.5m≦W<4.0m			-	-
	4.0m≦W			-	-
路体盛土	W<2.5m			-	-
	2.5m≦W<4.0m			-	-
	4.0m≦W			-	-
歩道盛土				-	-

作業土工 擁壁工				左側	右側
床掘 土砂	標準			1.9	-
	埋戻	W<1m		1.0	-
作業土工 水路工				左側	右側
床掘 土砂	標準			1.0	-
	埋戻	W<1m		0.5	-

構造物取壊し工				左側	右側
コンクリート構造物取壊し				-	-
ブロック積み(縁)取壊し				-	-

HNO. 0				左側	右側
道路土工	オープンカット	寸法		0.8	0.7
	片切掘削	寸法		0.1	-
路床盛土	W<2.5m			-	-
	2.5m≦W<4.0m			-	-
	4.0m≦W			-	-
路体盛土	W<2.5m			-	-
	2.5m≦W<4.0m			-	-
	4.0m≦W			-	-
歩道盛土				-	-

作業土工 擁壁工				左側	右側
床掘 土砂	標準			1.9	-
	埋戻	W<1m		1.2	-
作業土工 水路工				左側	右側
床掘 土砂	標準			0.2	-
	埋戻	W<1m		0.1	-

構造物取壊し工				左側	右側
コンクリート構造物取壊し				-	-
ブロック積み(縁)取壊し				-	-

HNO. 1				左側	右側
道路土工	オープンカット	寸法		1.4	0.7
	片切掘削	寸法		0.1	-
路床盛土	W<2.5m			-	-
	2.5m≦W<4.0m			-	-
	4.0m≦W			-	-
路体盛土	W<2.5m			3.1	-
	2.5m≦W<4.0m			-	-
	4.0m≦W			-	-
歩道盛土				-	-

作業土工 擁壁工				左側	右側
床掘 土砂	標準			1.8	1.5
	埋戻	W<1m		0.8	0.9
作業土工 水路工				左側	右側
床掘 土砂	標準			1.0	-
	埋戻	W<1m		0.6	-

構造物取壊し工				左側	右側
コンクリート構造物取壊し				-	40
ブロック積み(縁)取壊し				-	-


凡例	
施工済み箇所	
施工箇所	

実施設計図面

HNO. 0, HNO. 0+10.00, HNO. 1			
工事名	R7徳土 多々羅川 徳・大松 舗装工事		
路線名等	多々羅川		
工事箇所	徳島市大松町下野神		
図面名	道路計画横断図(1/2)		
縮尺	1:100	図面番号	4 / 10
会社名			
事業者名	徳島県東部県土整備局<徳島>		

道路計画横断図(2/2)


S=1:100

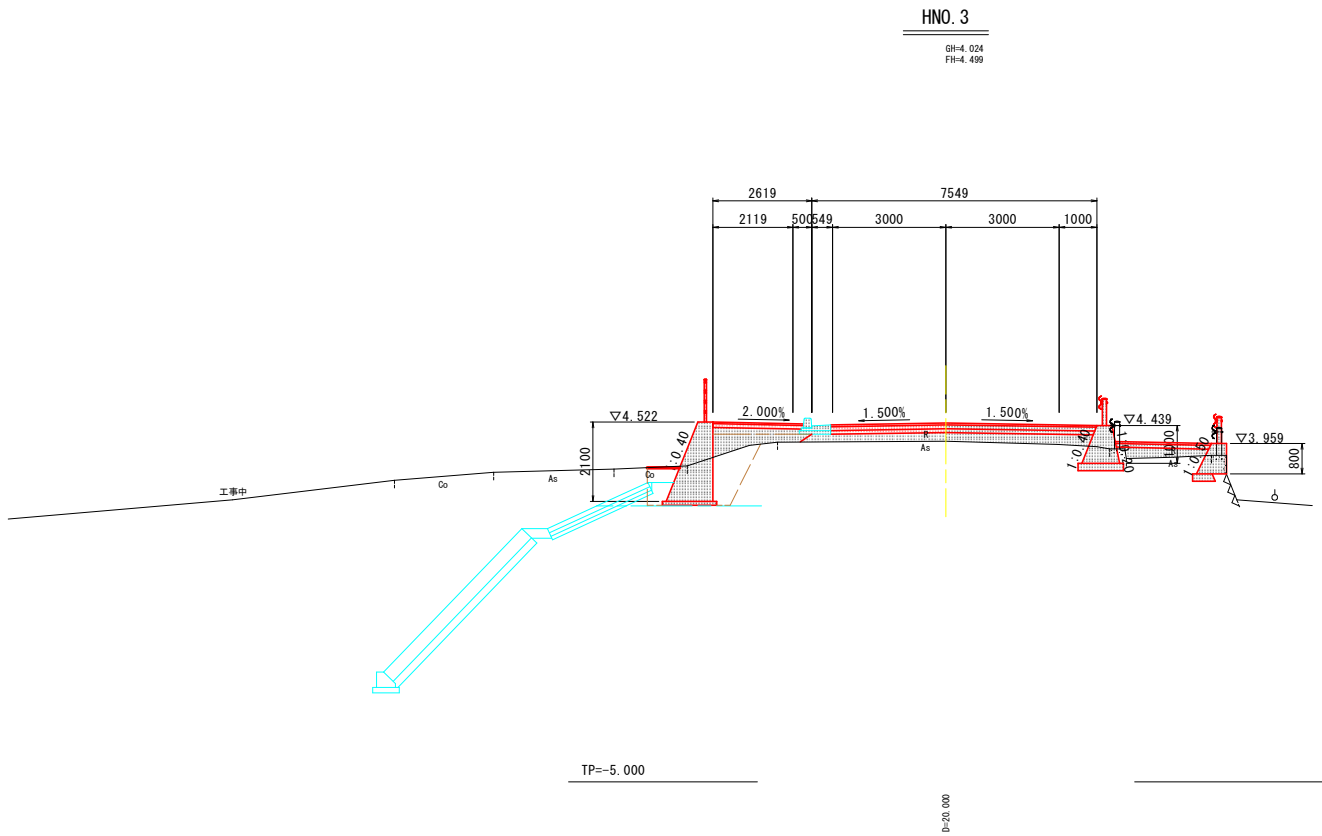

HNO. 3			
道路土工			
眼鑑	オープンカット	左側	右側
	片切掘削	-	-
路床盛土	W<2.5m	-	-
	2.5m≤W<4.0m	0.8	0.2
	4.0m≤W	-	-
路体盛土	W<2.5m	-	-
	2.5m≤W<4.0m	-	-
	4.0m≤W	-	-
歩道盛土		0.4	-

作業土工 擁壁工			
床掘 土砂	標準	左側	右側
		3.1	1.4
埋戻		W<1m	0.7
作業土工 水路工			
床掘 土砂	標準	左側	右側
		-	-
埋戻		W<1m	-

構造物取壊し工			
コンクリート構造物取壊し		左側	右側
		-	0.45
ブロック積み（縁）取壊し		-	-

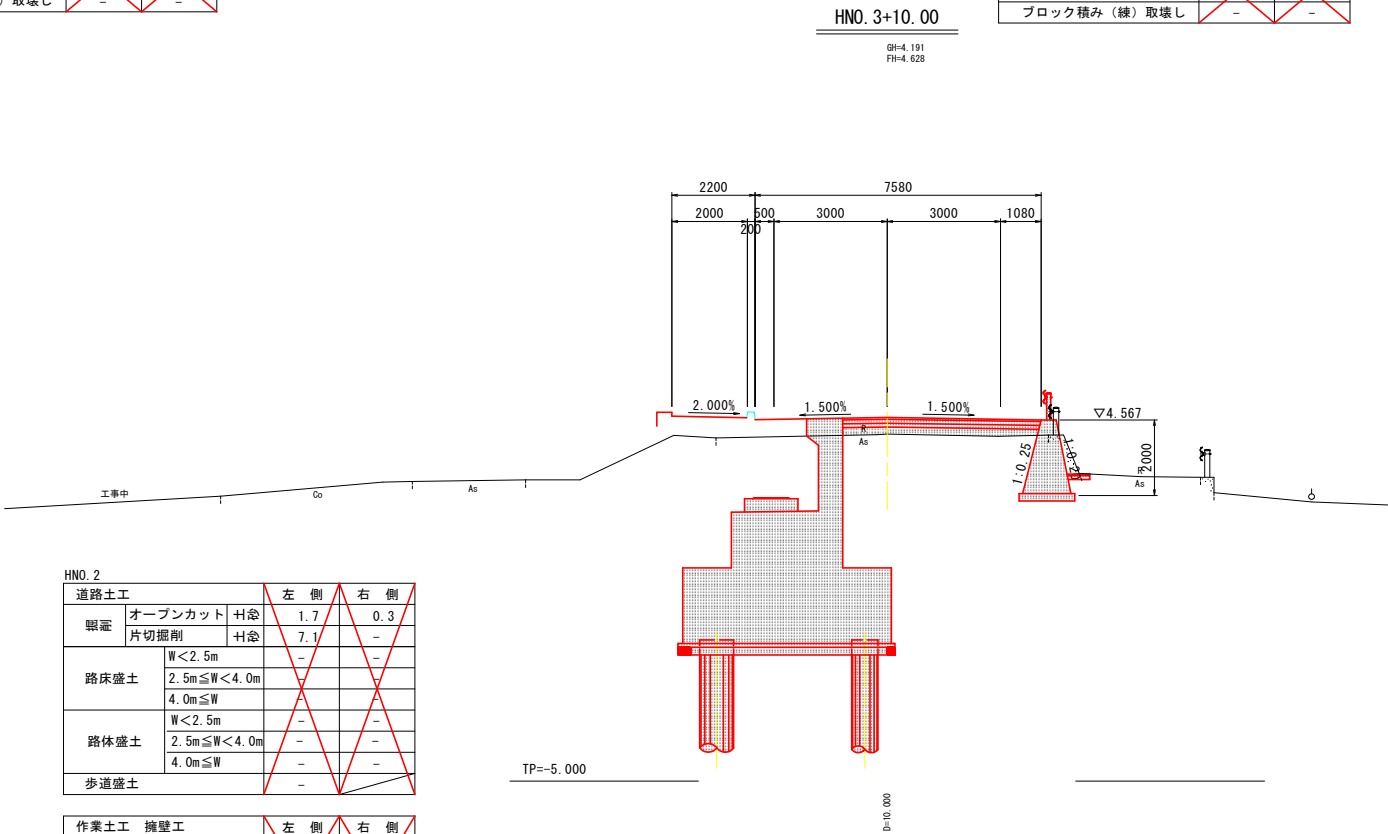

HNO. 2			
道路土工			
眼鑑	オープンカット	左側	右側
	片切掘削	1.7	0.3
路床盛土	W<2.5m	-	-
	2.5m≤W<4.0m	-	-
	4.0m≤W	-	-
路体盛土	W<2.5m	-	-
	2.5m≤W<4.0m	-	-
	4.0m≤W	-	-
歩道盛土		-	-

作業土工 擁壁工			
床掘 土砂	標準	左側	右側
		7.3	1.8
埋戻		W<1m	1.0
作業土工 水路工			
床掘 土砂	標準	左側	右側
		1.1	-
埋戻		W<1m	0.6

構造物取壊し工			
コンクリート構造物取壊し		左側	右側
		-	0.20
ブロック積み（縁）取壊し		-	-



凡例	
施工済み箇所	
施工箇所	

実施設計図面

HNO. 2, HNO. 3, HNO. 3+10.00			
工事名	R7徳土 多々羅川 徳・大松 舗装工事		
路線名等	多々羅川		
工事箇所	徳島市大松町下野神		
図面名	道路計画横断図(2/2)		
縮尺	1:100	図面番号	5 / 10
会社名			
事業者名	徳島県東部県土整備局<徳島>		


交通安全施設平面図

S=1:250

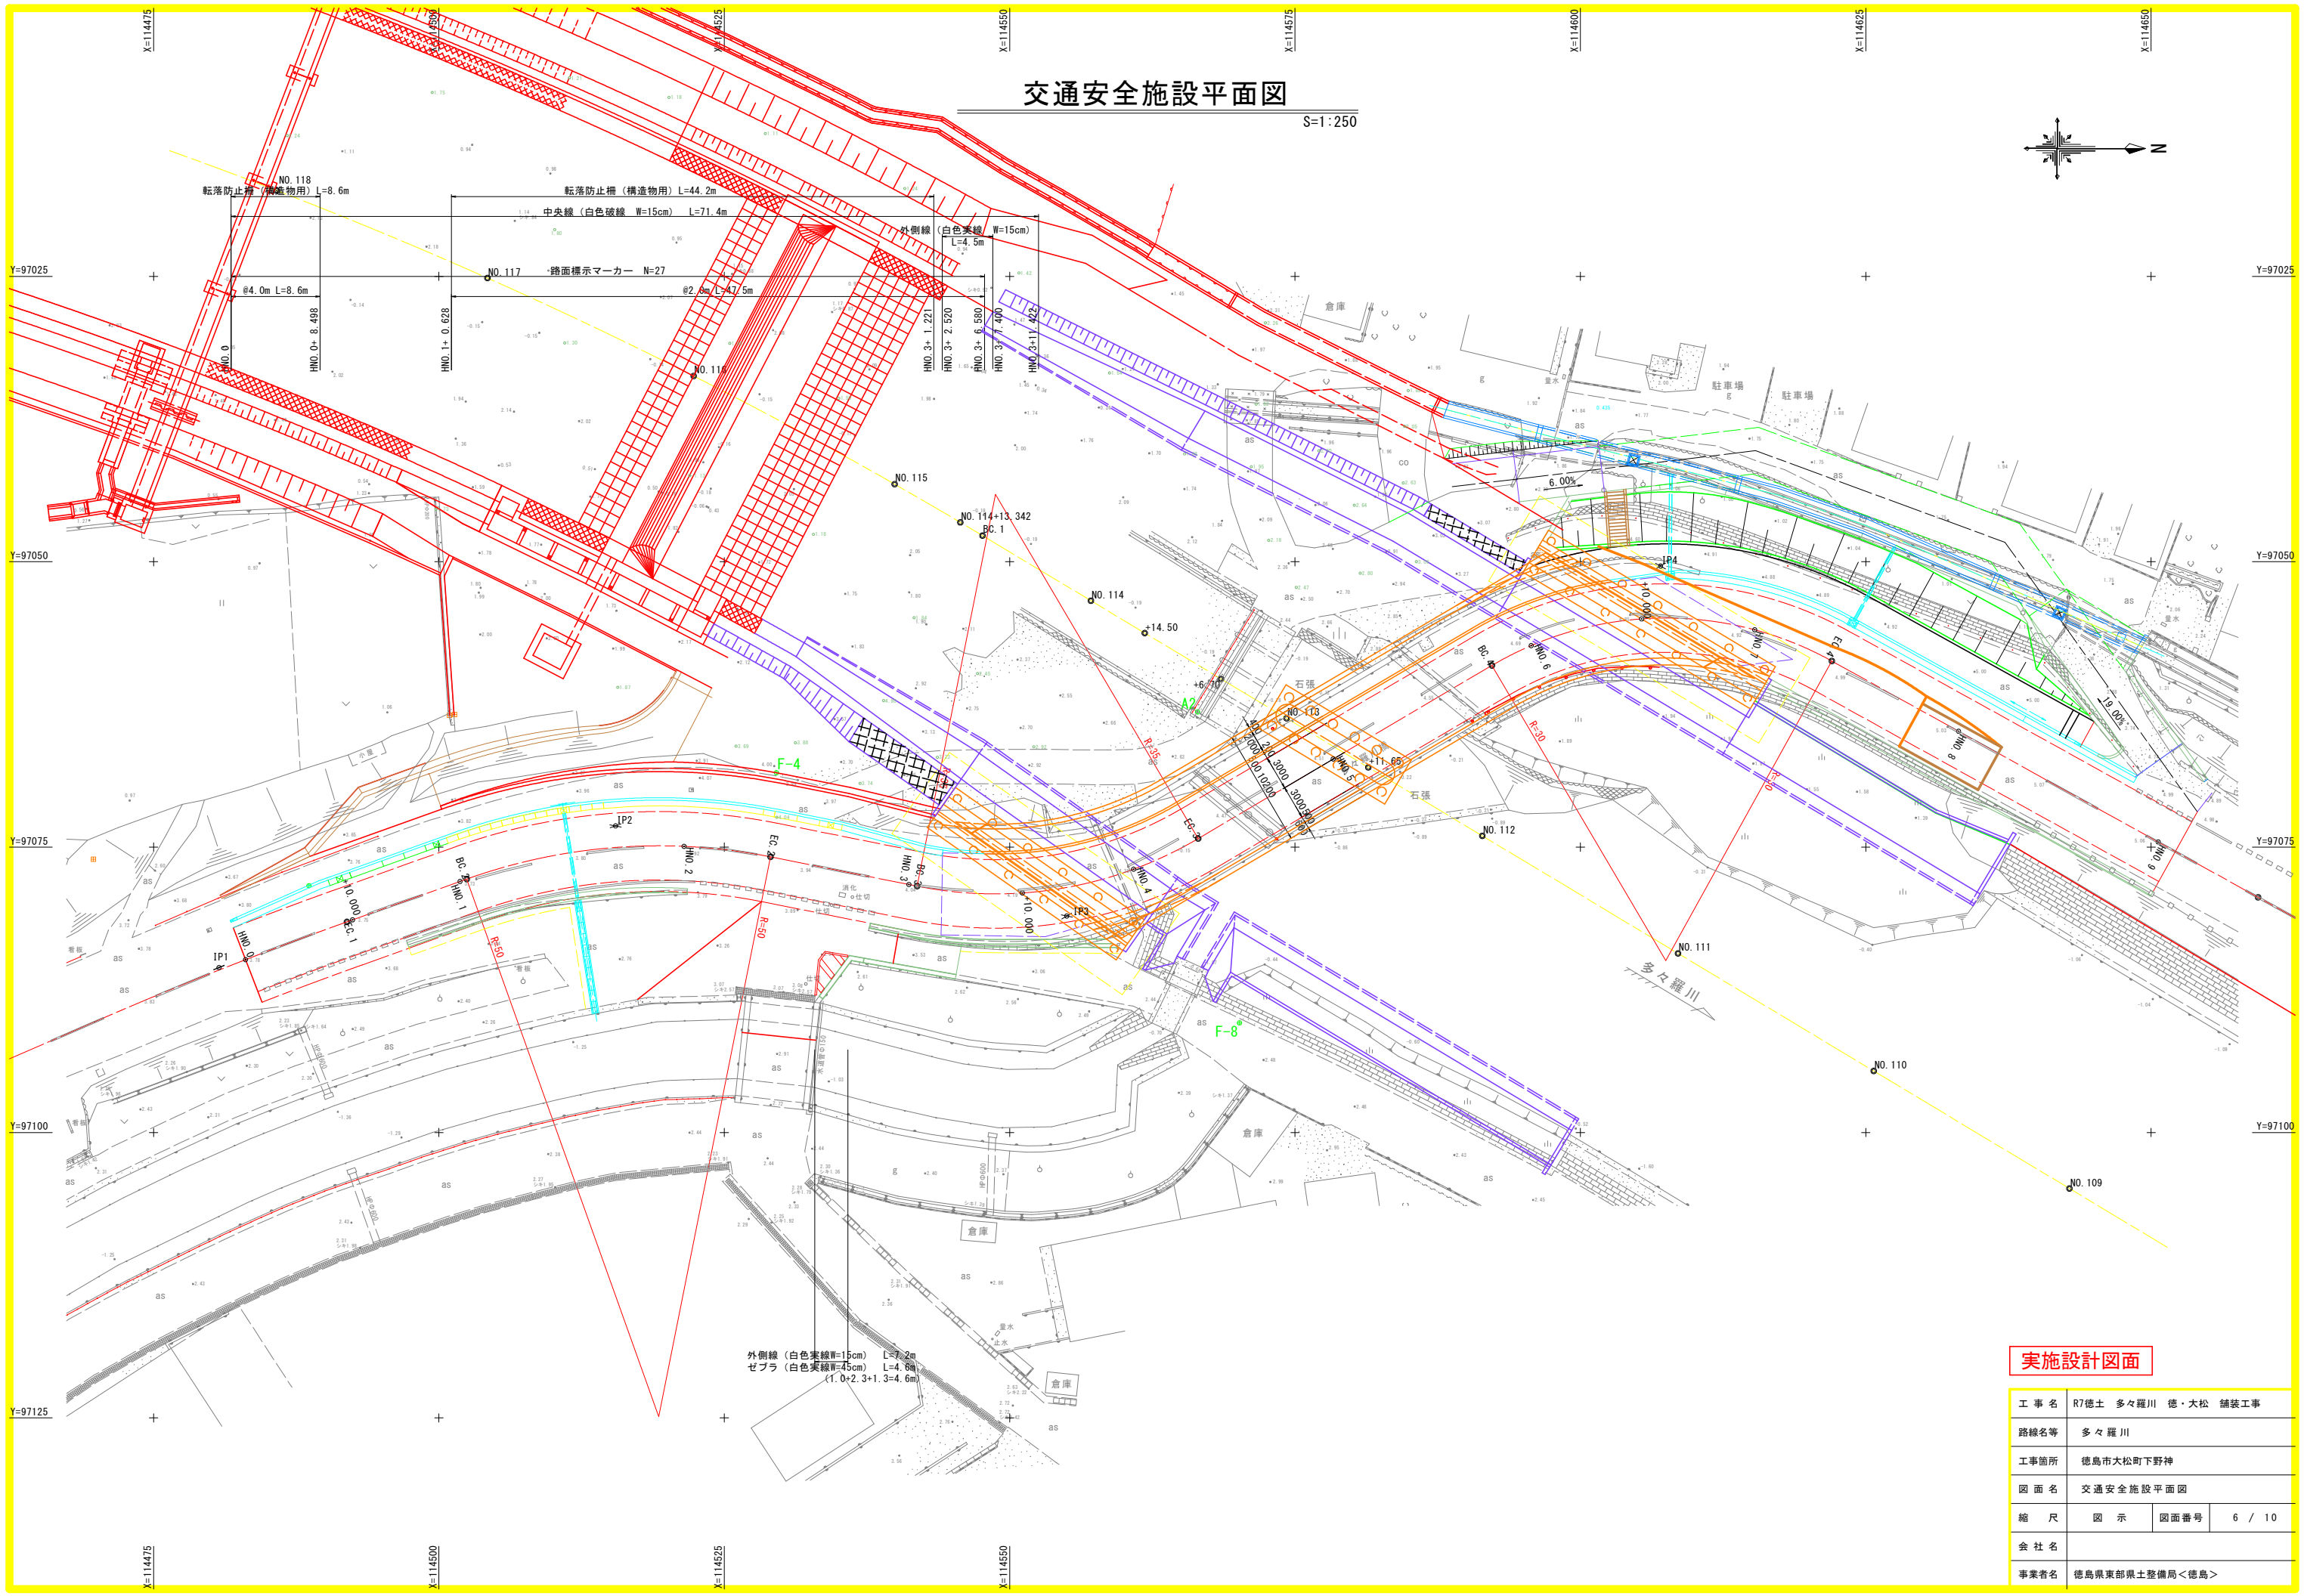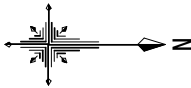


実施設計図面

工事名	R7徳土 多々羅川 徳・大松 舗装工事		
路線名等	多々羅川		
工事箇所	徳島市大松町下野神		
図面名	交通安全施設平面図		
縮尺	図示	図面番号	6 / 10
会社名			
事業者名	徳島県東部県土整備局<徳島>		

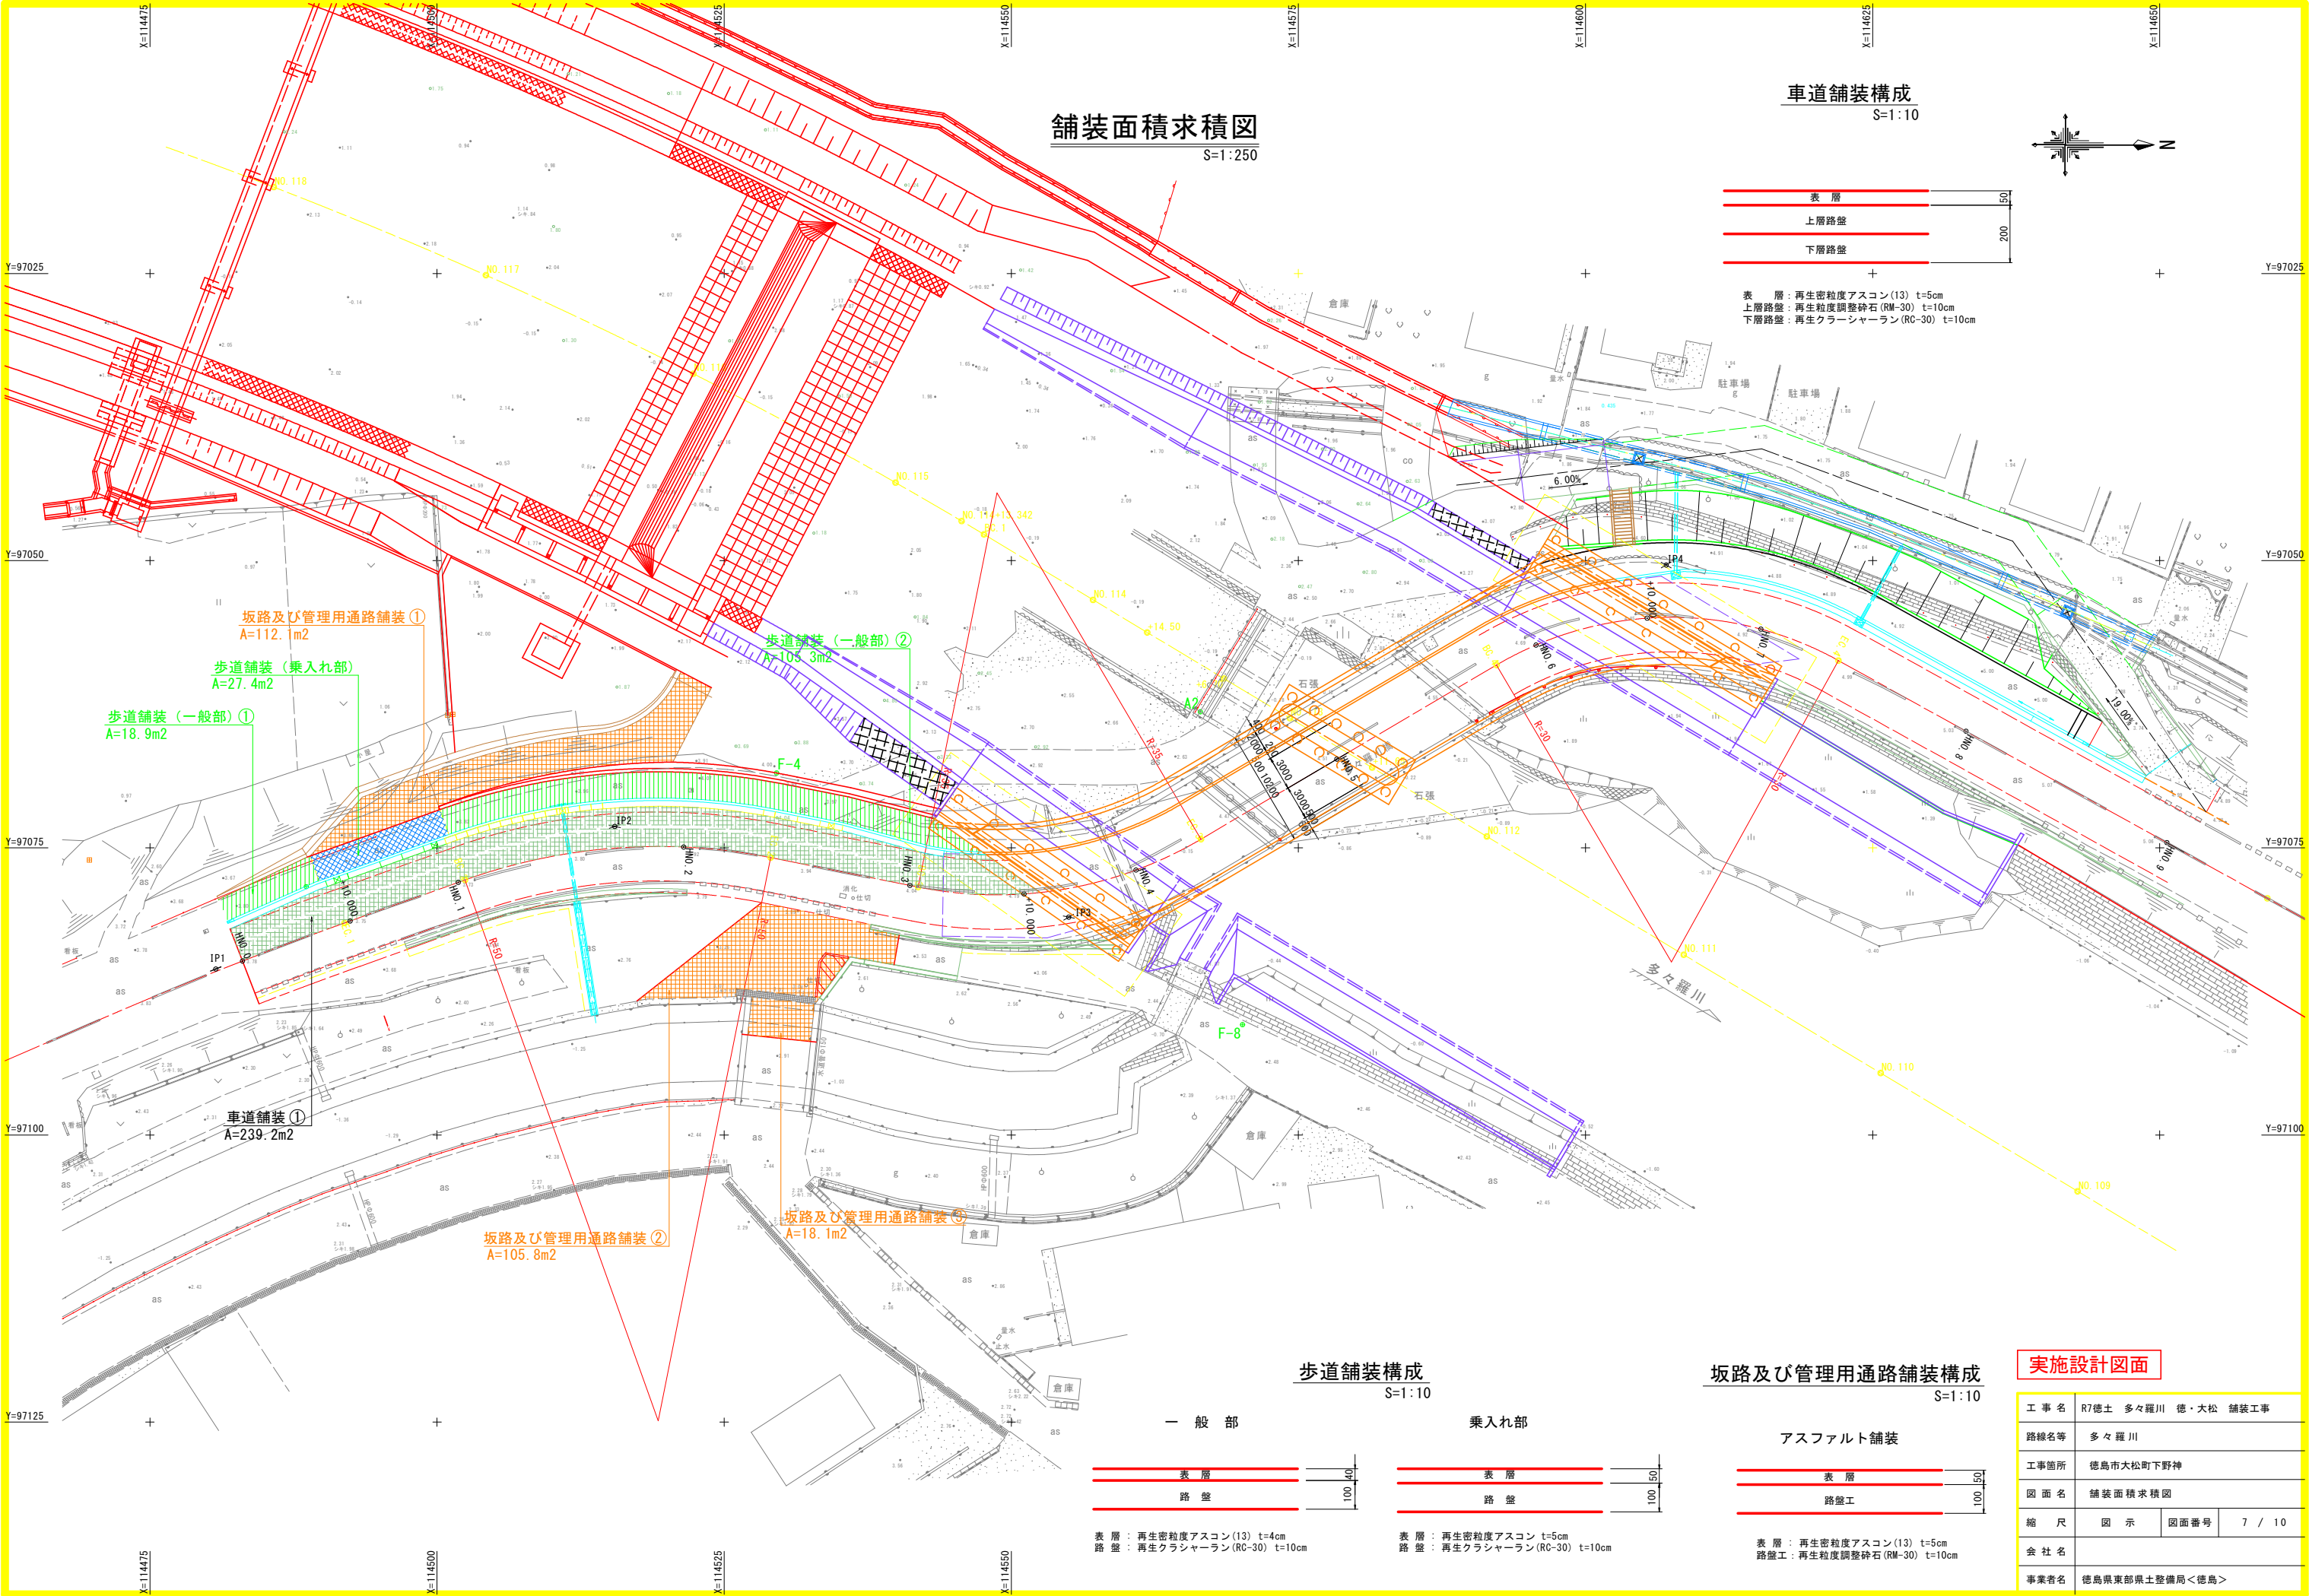


舗装面積求積図
S=1:250

車道舗装構成
S=1:10

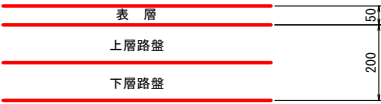


表層: 再生密粒度アスコン(13) t=5cm
上層路盤: 再生粒度調整砕石(RM-30) t=10cm
下層路盤: 再生クラッシャーラン(RC-30) t=10cm

歩道舗装構成
S=1:10

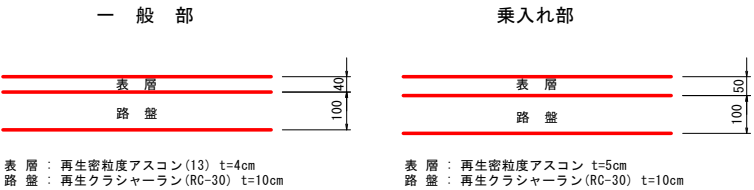

坂路及び管理用通路舗装構成
S=1:10





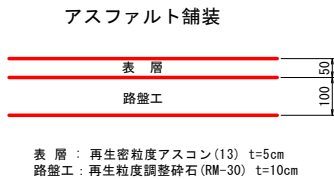


実施設計図面

工事名	R7徳土 多々羅川 徳・大松 舗装工事		
路線名等	多々羅川		
工事箇所	徳島市大松町下野神		
図面名	舗装面積求積図		
縮尺	図示	図面番号	7 / 10
会社名			
事業者名	徳島県東部県土整備局<徳島>		

断面図

S=1:100

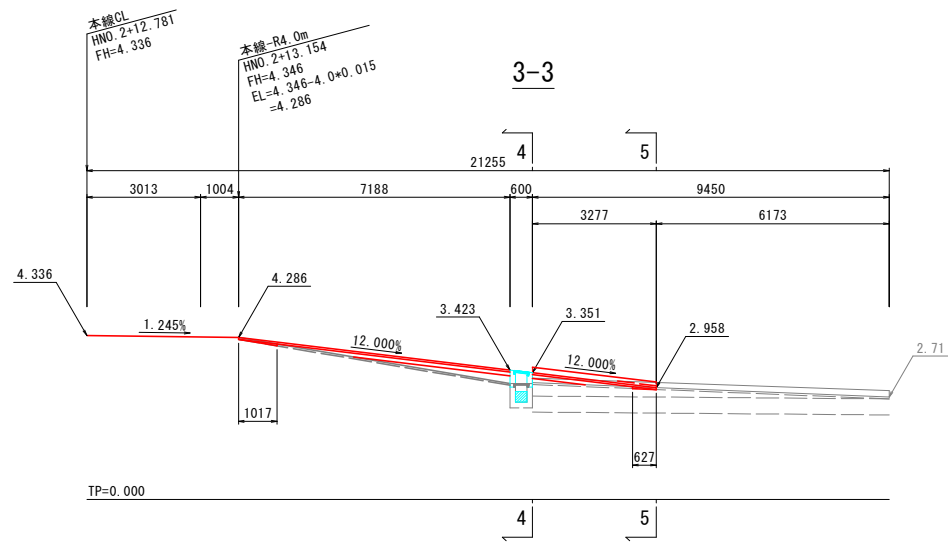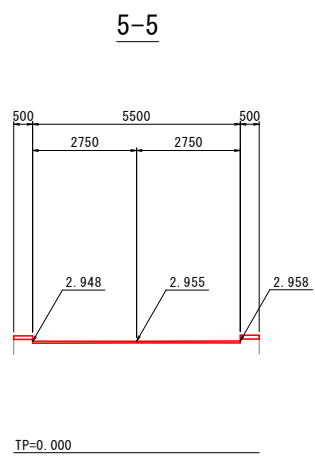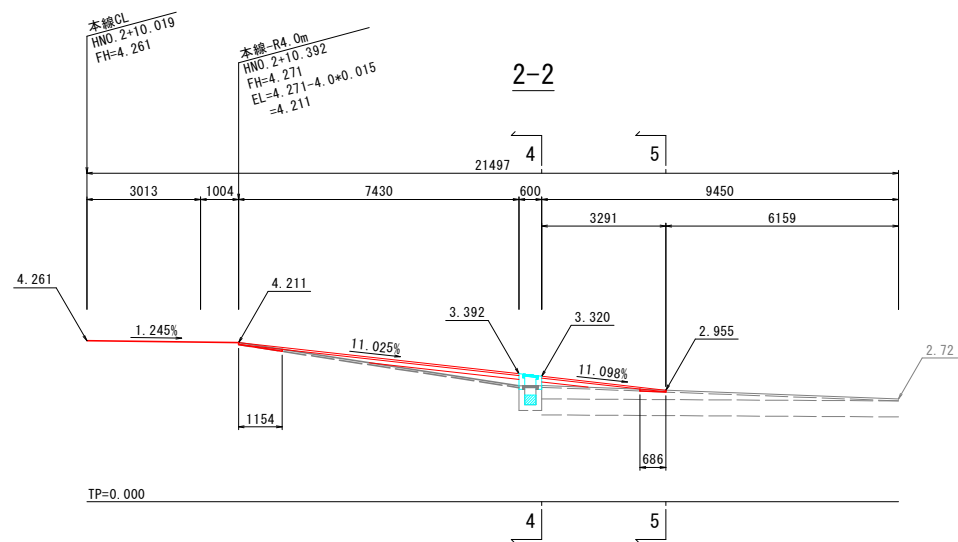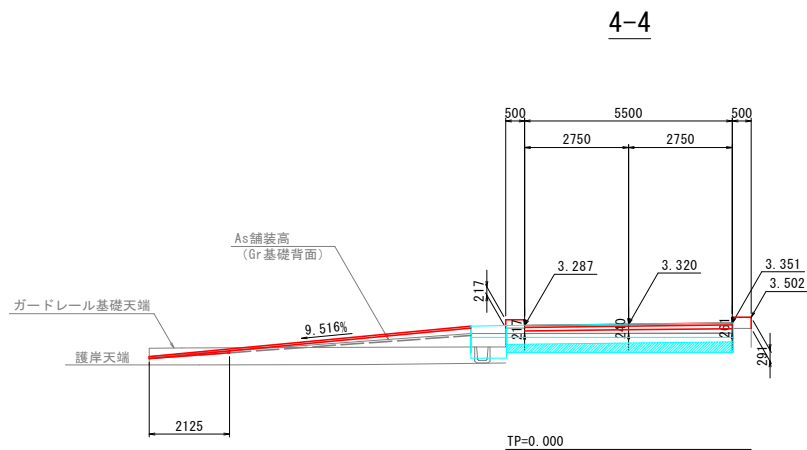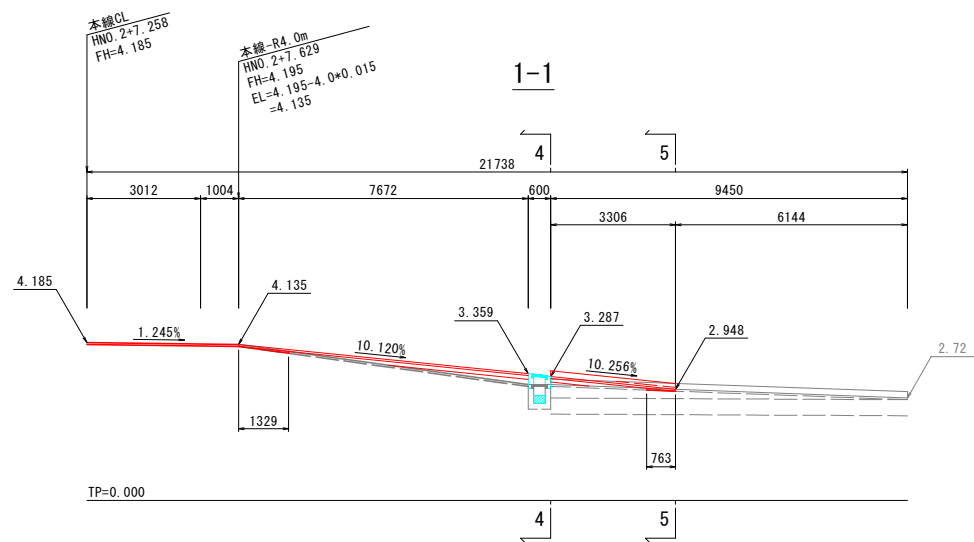


注記)
1) 断面図番号は平面図の矢視記号を参照のこと。

実施設計図面

(NO. 2+10付近)			
工事名	R7徳土 多々羅川 徳・大松 舗装工事		
路線名等	多々羅川		
工事箇所	徳島市大松町下野神		
図面名	断面図		
縮尺	1:100	図面番号	8 / 10
会社名			
事業者名	徳島県東部県土整備局<徳島>		

舗装工詳細図


平面図 S=1:100

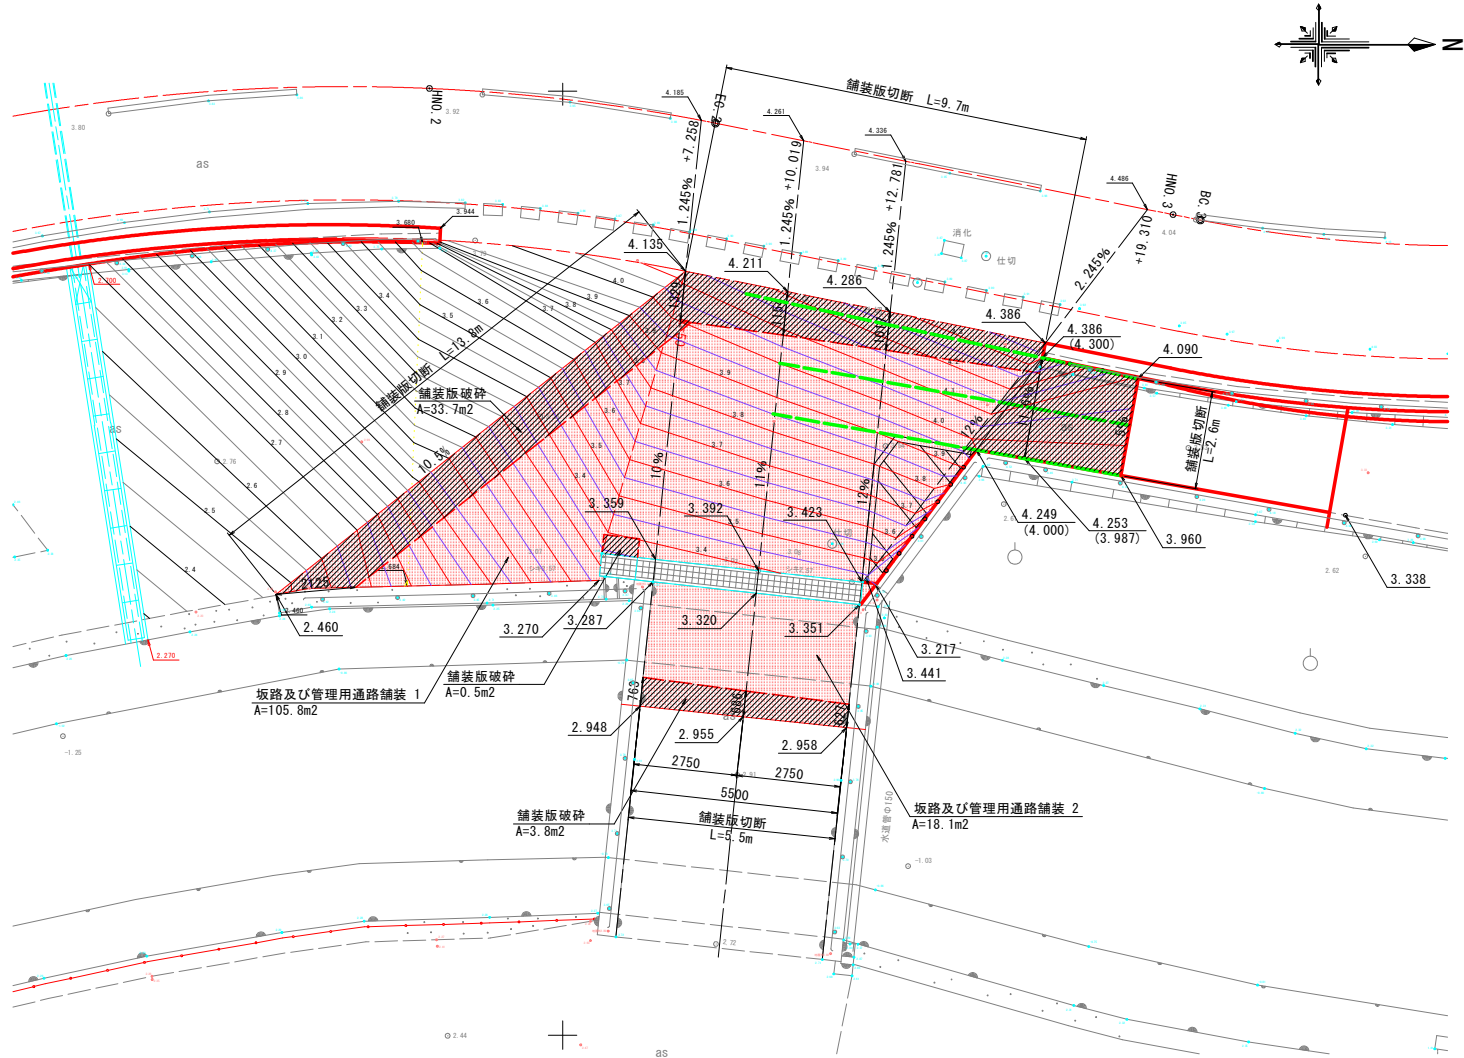

- 注記)
- 1) 平面図に示す路面高を基準とし、既設舗装面とのすりつけを行うこと。
 - 2) 既設舗装との接続部付近は、舗装版破砕によりアスファルトの施工厚を確保すること。
 - 3) 既設路面と計画路盤下面の間の不陸は、路盤材料で調整すること。

坂路及び管理用通路舗装構成

S=1:10

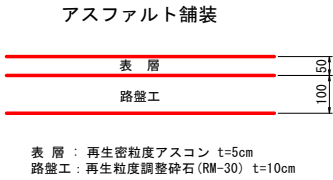


実施設計図面

(NO. 2+10付近)				
工 事 名	R7徳土 多々羅川 徳・大松 舗装工事			
路線名等	多々 羅 川			
工事箇所	徳島市大松町下野神			
図 面 名	舗装工詳細図			
縮 尺	図 示	図面番号	9 / 10	
会 社 名				
事業者名	徳島県東部県土整備局<徳島>			


横断側溝嵩上工詳細図

平面図 S=1:50




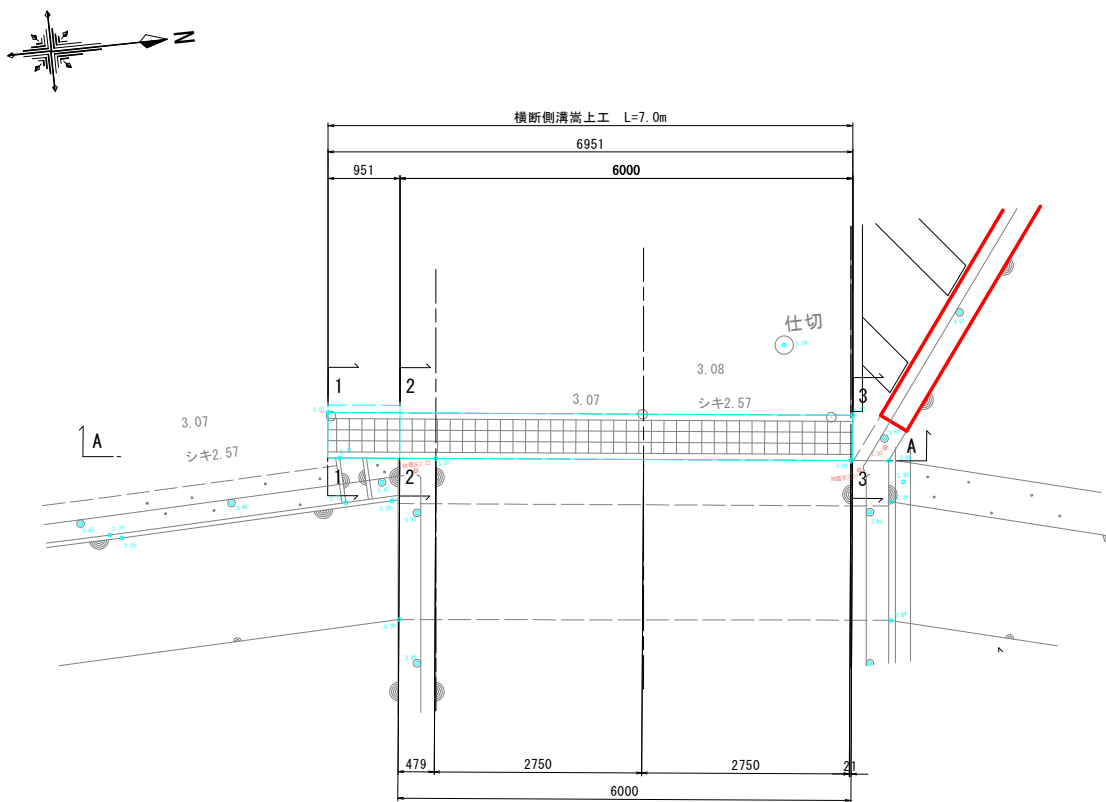


側面図 S=1:50



A-A

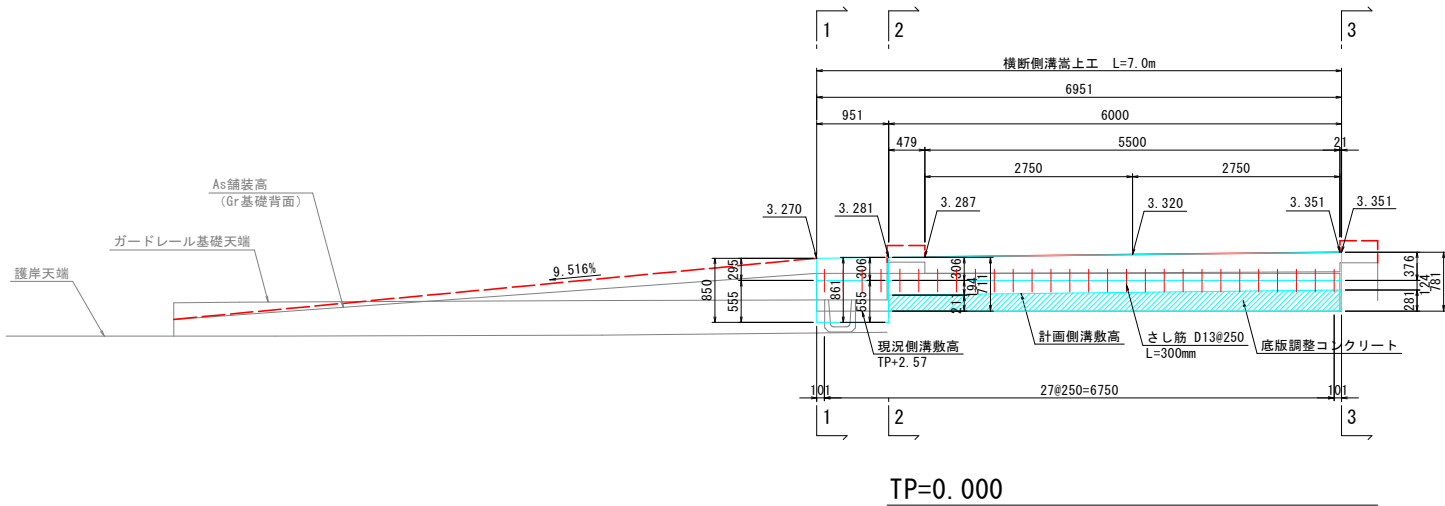

断面図 S=1:50

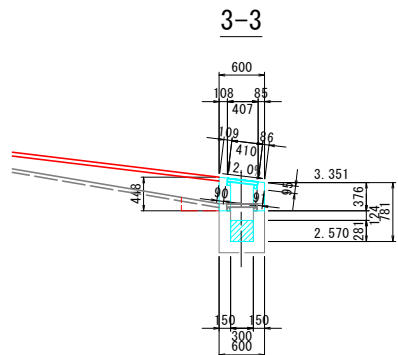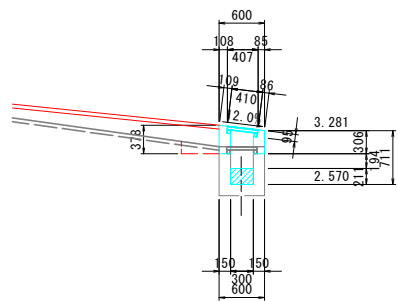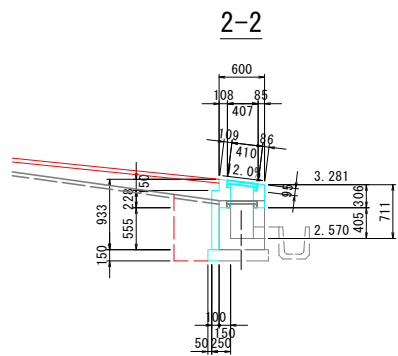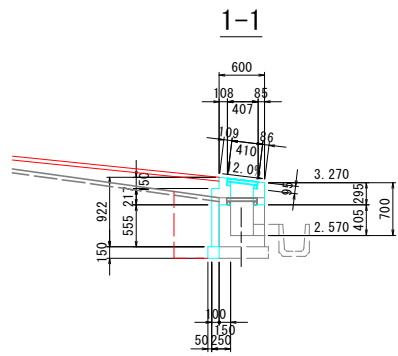

詳細図 S=1:20

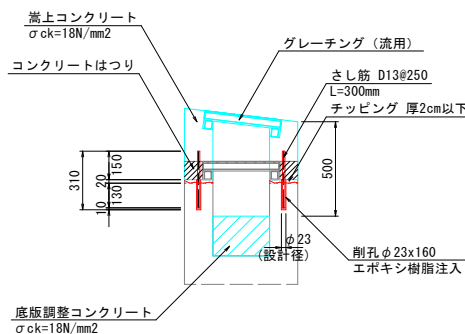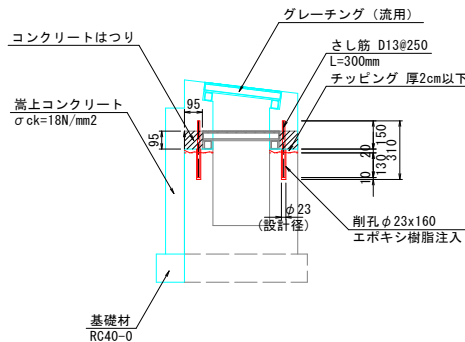

実施設計図面

(NO. 2+10付近)

工事名	R7徳土 多々羅川 徳・大松 舗装工事		
路線名等	多々羅川		
工事箇所	徳島市大松町下野神		
図面名	横断側溝嵩上工詳細図		
縮尺	図示	図面番号	10 / 10
会社名			
事業者名	徳島県東部県土整備局<徳島>		