

計画平面図 S=1:100


施工延長 L=85.8m

表層 A=385m²

溶融式区画線 白色 実線 幅=15cm
北側外側線 L=95.0m
南側外側線 L=69.0m

※ No. 13+0.366以降のセンターは施工延長を把握するための大まかな位置である。

車道舗装
A交通 設計CBR≥12

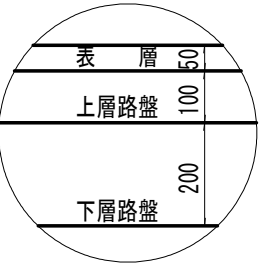


表層：再生加熱アスファルト混合物
上層路盤：粒度調整碎石
下層路盤：再生クラッシャーラン

t= 5cm
t=10cm
t=20cm

実施設計図面			
工事名	R7徳土 一宮下中筋線 徳土一宮 舗装工事		
路線名等	一宮下中筋線		
工事箇所	徳島市一宮町東丁		
図面名	計画平面図		
縮尺	S=1:100	図面番号	1 / 4
会社名			
事業者名	徳島県東部県土整備局〈徳島〉		

計画縦断面図

VS=1:100
HS=1:250

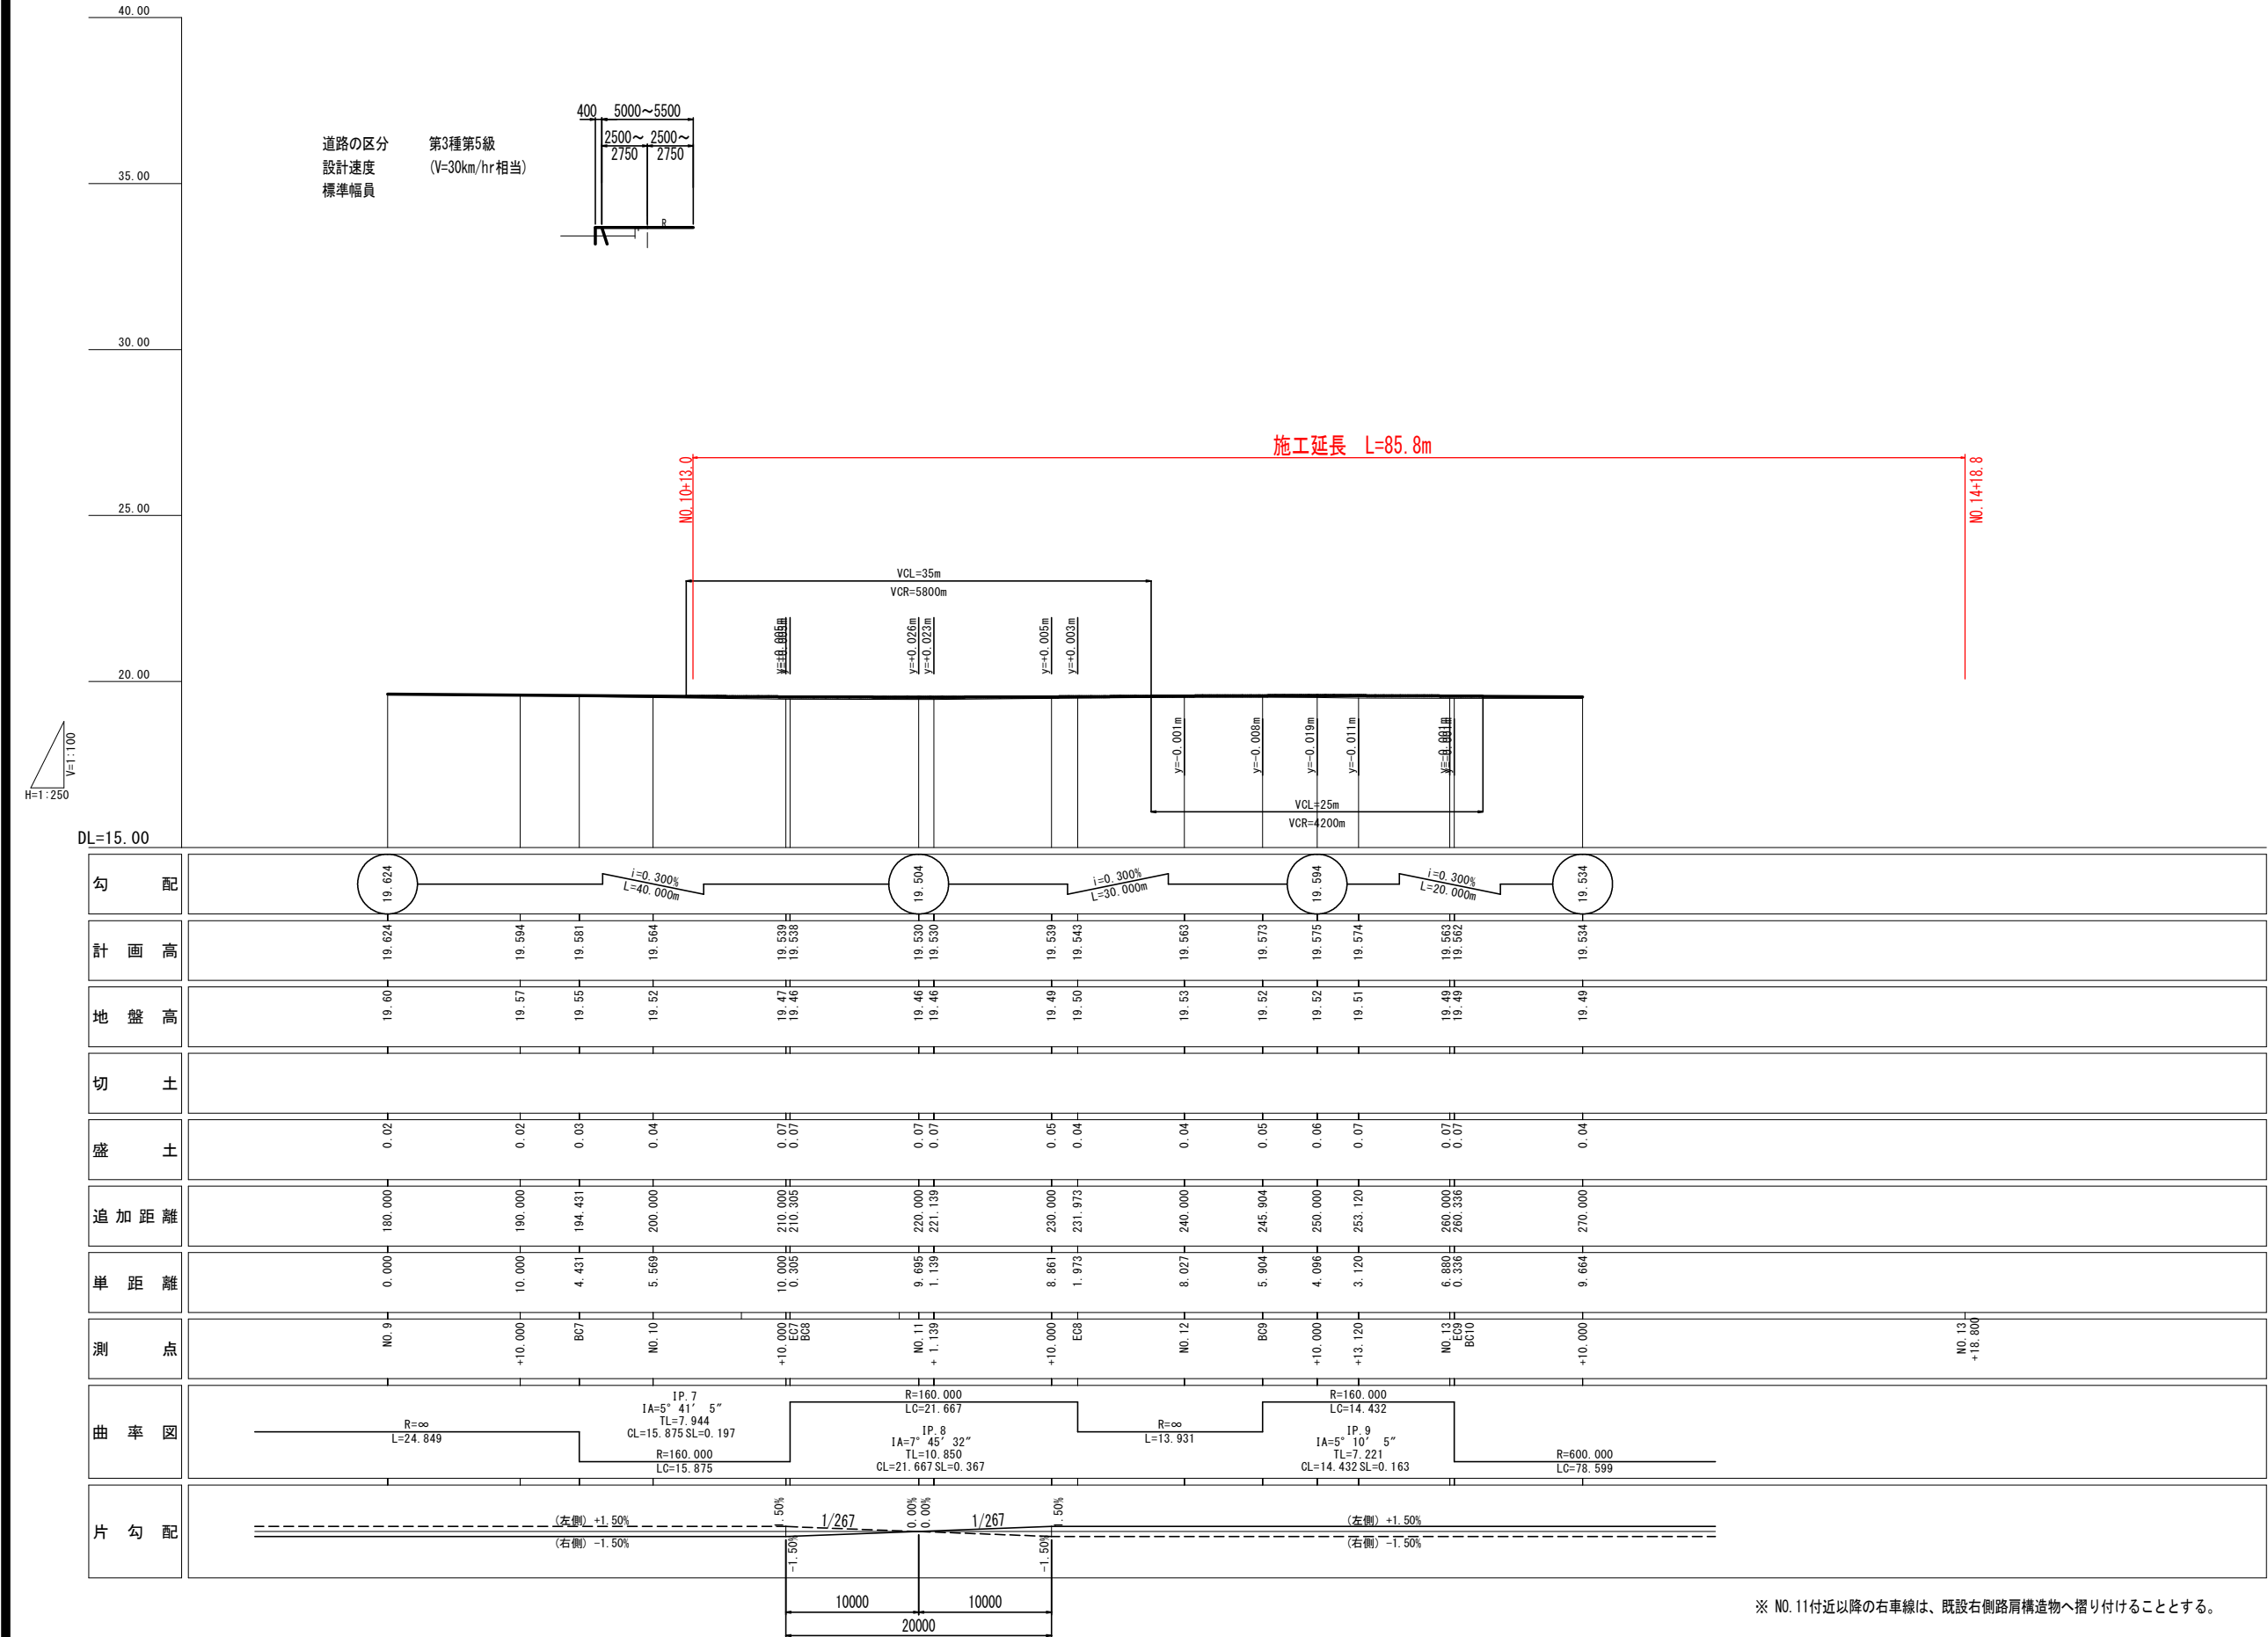


※ NO. 11付近以降の右車線は、既設右側路肩構造物へ摺り付けることとする。


実施設計図面

工事名	R7徳土 一宮下中筋線 徳・一宮 舗装工事		
路線名等	一宮下中筋線		
工事箇所	徳島市一宮町東丁		
図面名	縦断面図		
縮尺	VS=1:100 HS=1:250	図面番号	2 / 4
会社名			
事業者名	徳島県東部県土整備局〈徳島〉		


横断面図 S=1:50

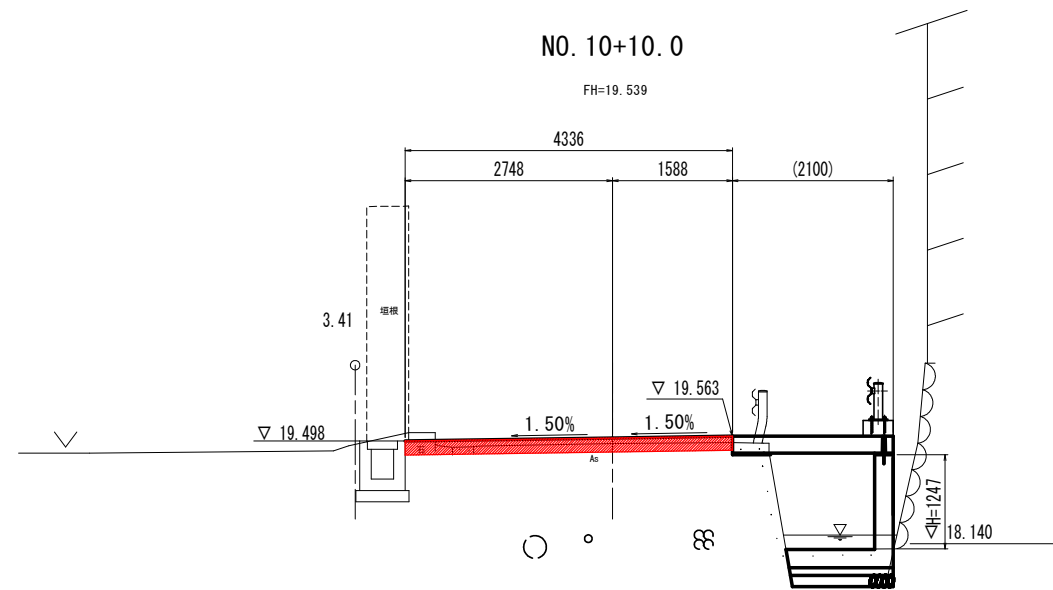


T.P. +16.00

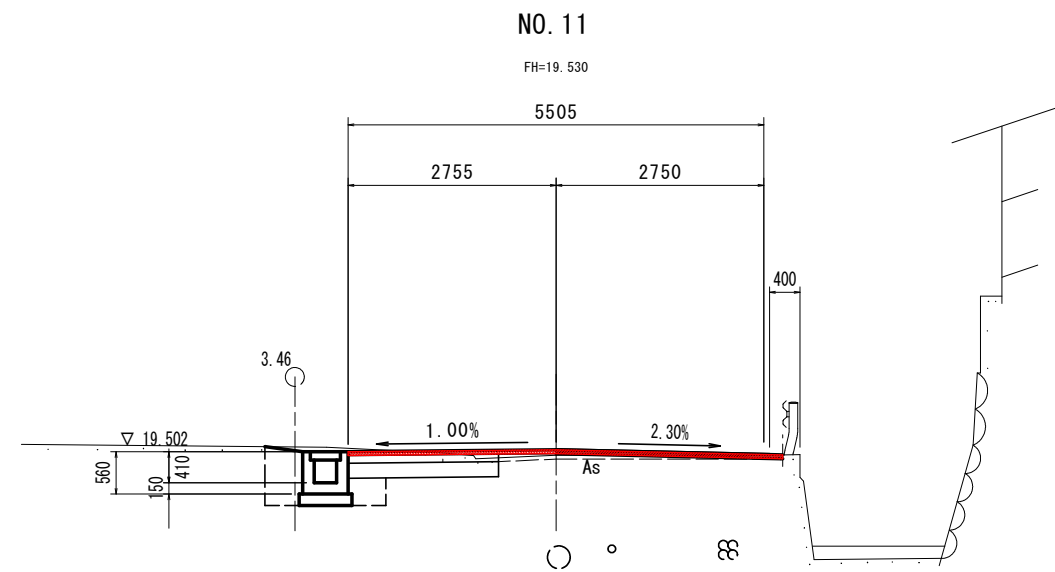

T.P. +16.00

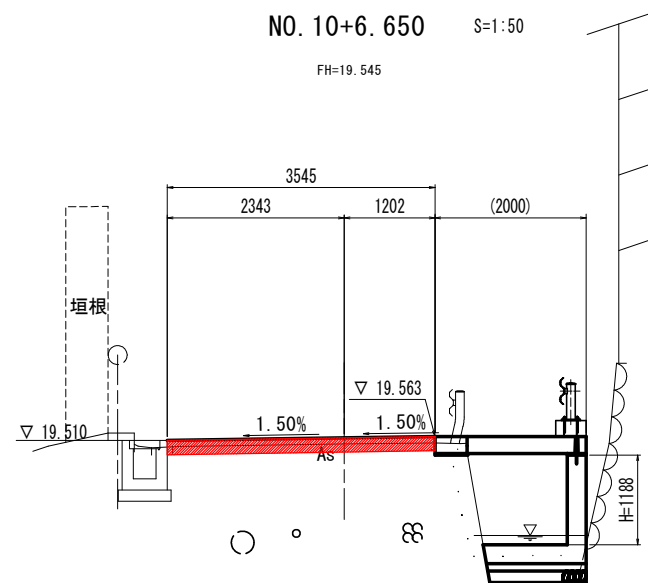

T.P. +16.00



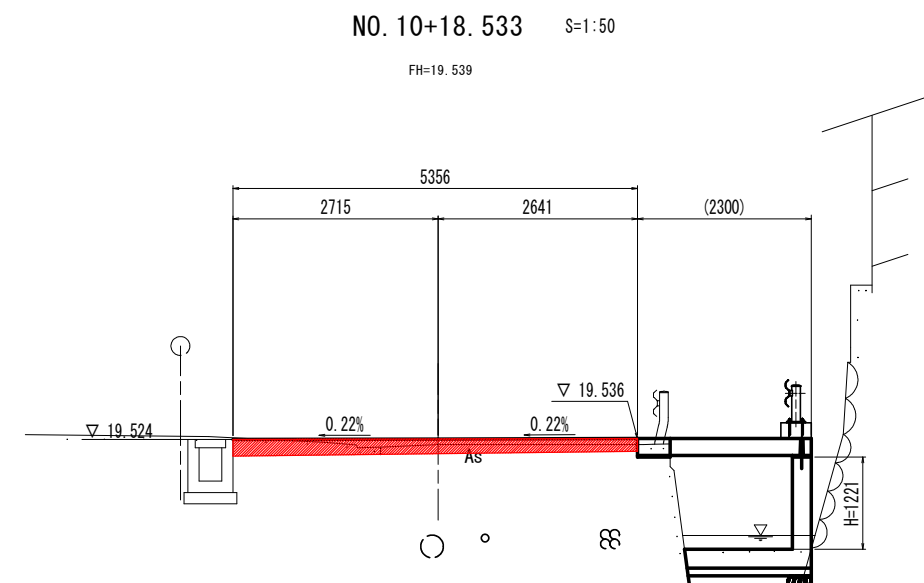


T.P. +16.00

実施設計図面

工事名	R7徳土 一宮下中筋線 徳・一宮 舗装工事		
路線名等	一宮下中筋線		
工事箇所	徳島市一宮町東丁		
図面名	横断面図		
縮尺	S=1:50	図面番号	3 / 4
会社名			
事業者名	徳島県東部県土整備局〈徳島〉		

横断面図 S=1:50

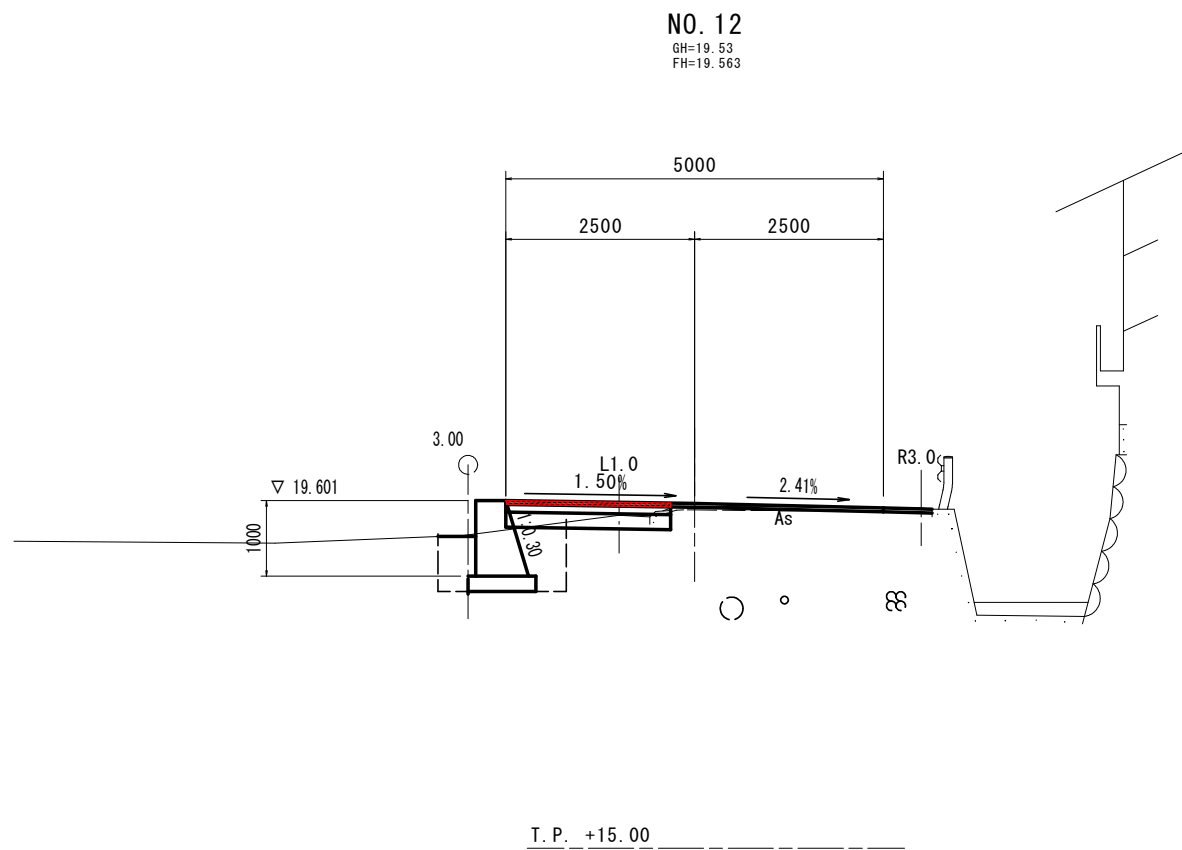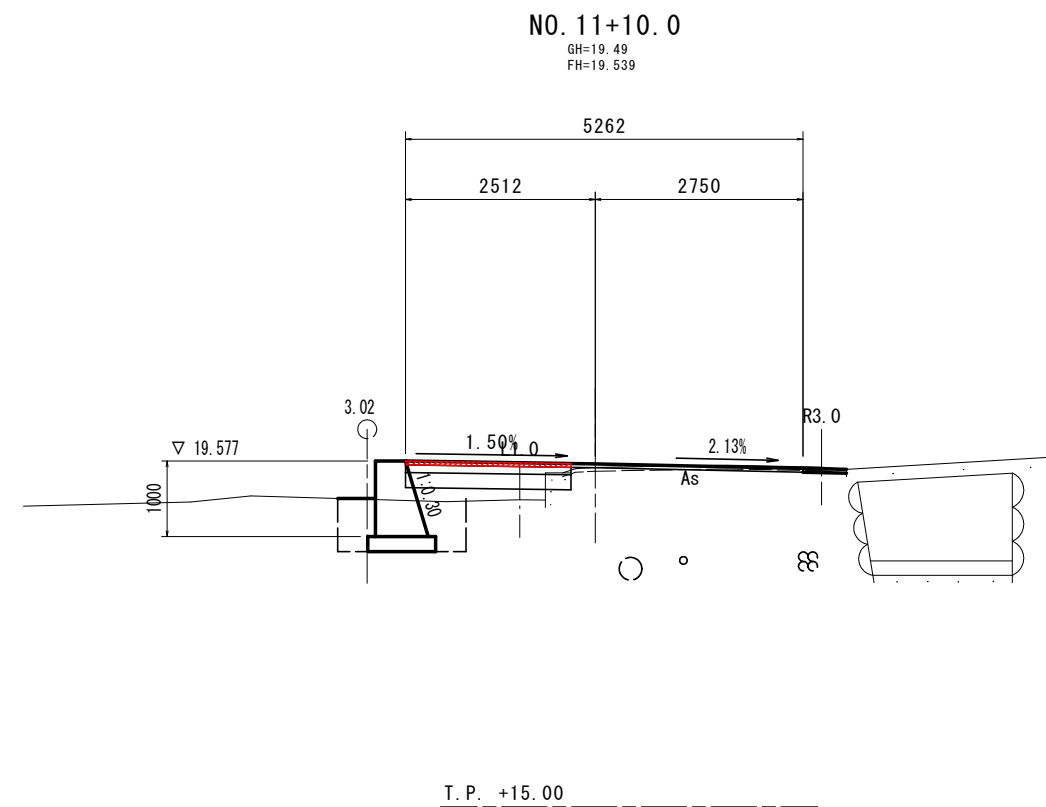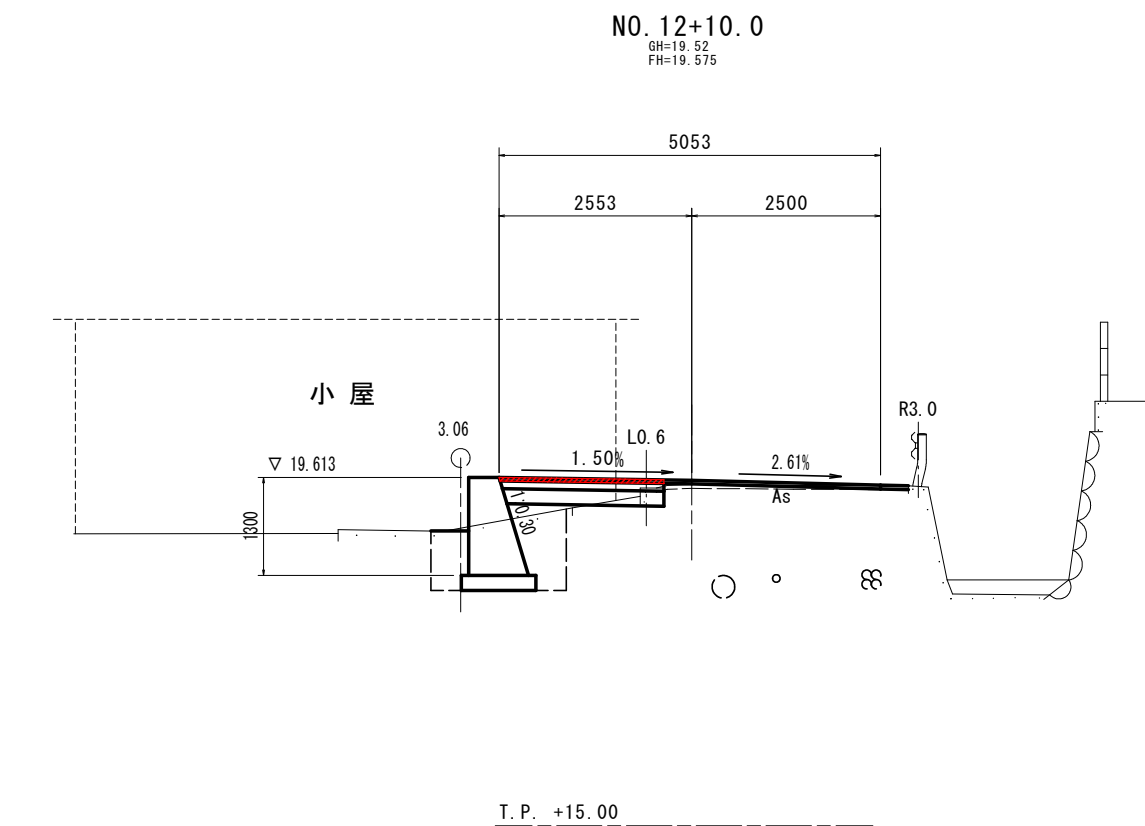

実施設計図面

工 事 名	R7徳土 一宮下中筋線 徳・一宮 舗装工事		
路線名等	一宮下中筋線		
工事箇所	徳島市一宮町東丁		
図 面 名	横断面図		
縮 尺	S=1:50	図面番号	4 / 4
会 社 名			
事業者名	徳島県東部県土整備局〈徳島〉		