


平面図 S=1:250
三好市東祖谷久保

施工延長 L=40.0m
逆丁型擁壁 V=129m3

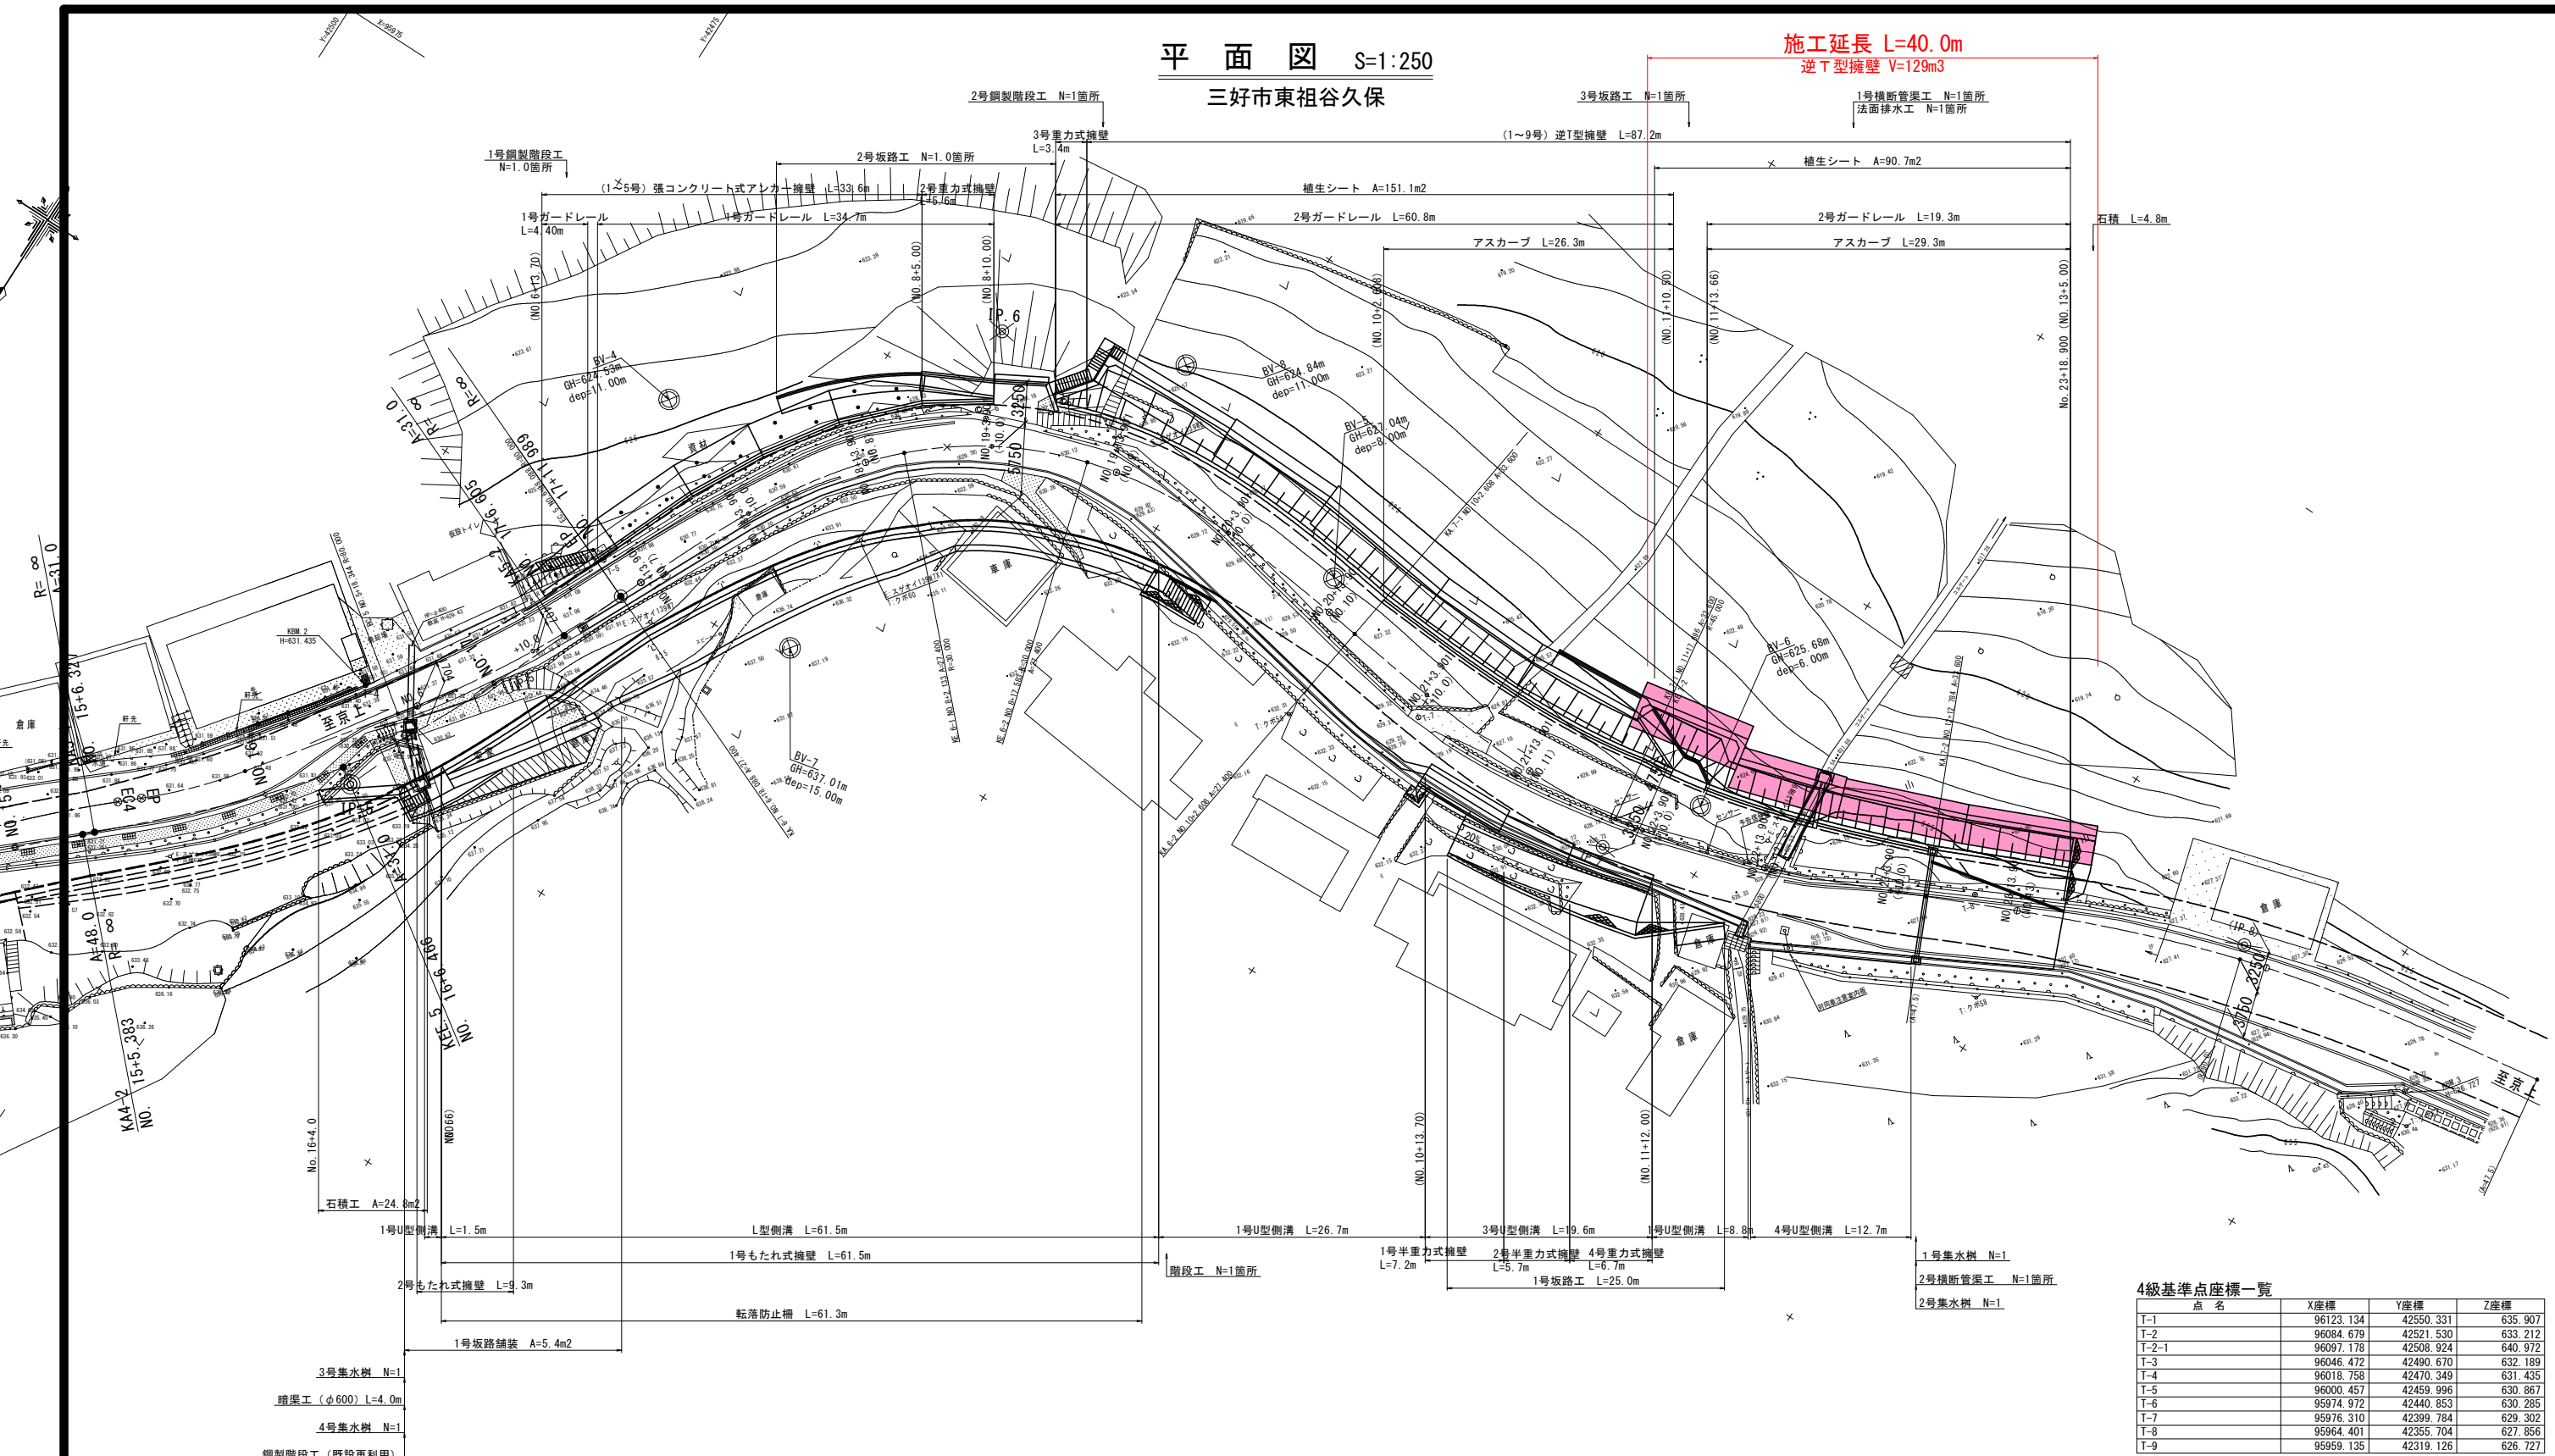

4級基準点座標一覧

点名	X座標	Y座標	Z座標
T-1	96123.134	42550.331	635.907
T-2	96084.679	42521.530	633.212
T-2-1	96097.178	42508.924	640.972
T-3	96046.472	42490.670	632.189
T-4	96018.758	42470.349	631.435
T-5	96000.457	42459.996	630.867
T-6	95974.972	42440.853	630.285
T-7	95976.310	42399.784	629.302
T-8	95964.401	42355.704	627.856
T-9	95959.135	42319.126	626.727

IP	IP-5
IA	24° 10' 50.74"
R	47.7186
A	31.0000
L	20.1389
τ	12° 5' 25.37"
TK	6.7416
TL	13.4574
D	20.3519

IP.6	
I.A.	75° 25' 52"
R	30.000
A	27.400
L	25.025
τ	23° 53' 51"
ΔR	0.864
XI	12.440
CL	14.470
SL	9.017
TL	36.309

IP.7	
I.A.	31° 56' 35"
R	45.000
A	33.600
L	25.088
τ	15° 58' 17"
ΔR	0.581
XI	12.512
CL	0.000
SL	2.411
TL	25.557

IP.8	
I.A.	14° 08' 27"
R	80.000
TL	9.923
CL	19.744
SL	0.613

実施設計図面

工事名	R7三土 国道439号 三・東祖谷久保道路改良工事(2)		
路線名等	一般国道439号		
工事箇所	三好市東祖谷久保(第2分割)		
図面名	平面図		
縮尺	1:250	図面番号	1 / 21
会社名			
事業者名	徳島県西部総合県民局 県土整備部(三好)		


縦断図 H=1:250 V=1:100

計画延長 L=276.901m

後半区間 L=154.238m

山側擁壁修正区間 L=75.0m

施工延長 L=40.0m

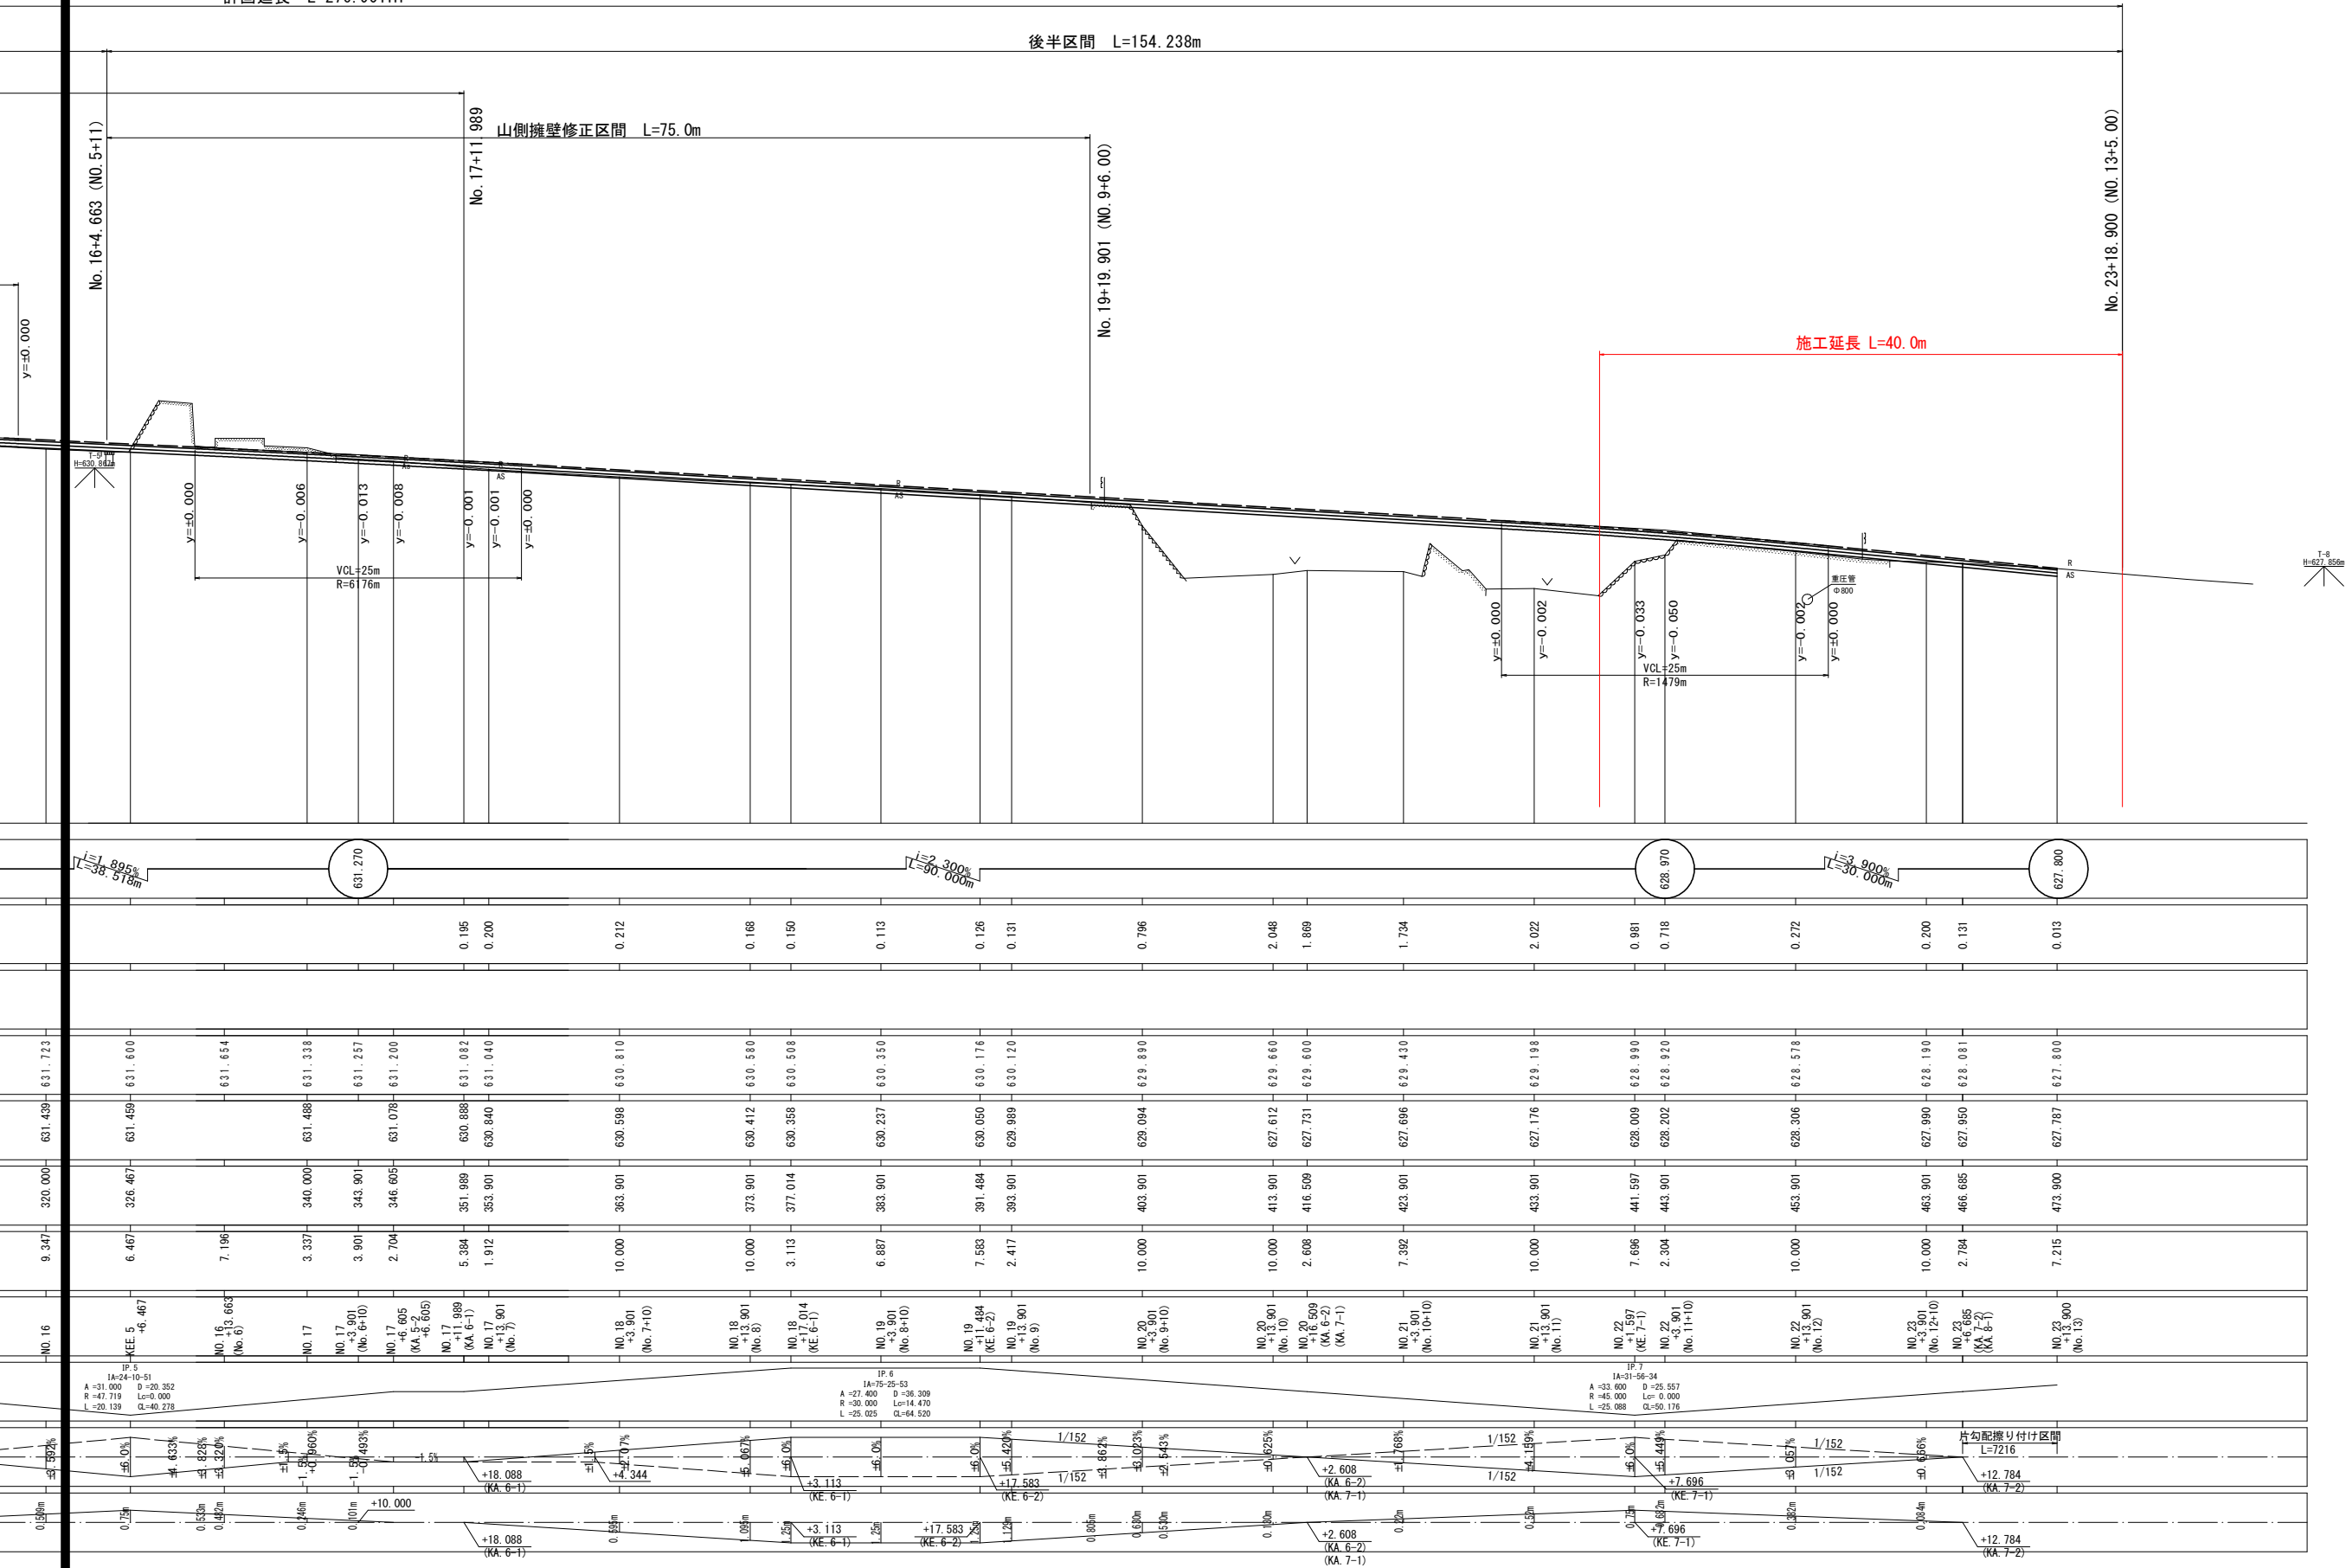


実施設計図面


工事名	R7三土 国道439号 三・東祖谷久保道路改良工事(2)		
路線名等	一般国道439号		
工事箇所	三好市東祖谷久保(第2分割)		
図面名	縦断図		
縮尺	SV=1:100 SH=1:250	図面番号	2 / 21
会社名			
事業者名	徳島県西部総合県民局 県土整備部(三好)		

標準断面図 S=1:60


NO. 18+3. 901 (NO. 7+10) 付近

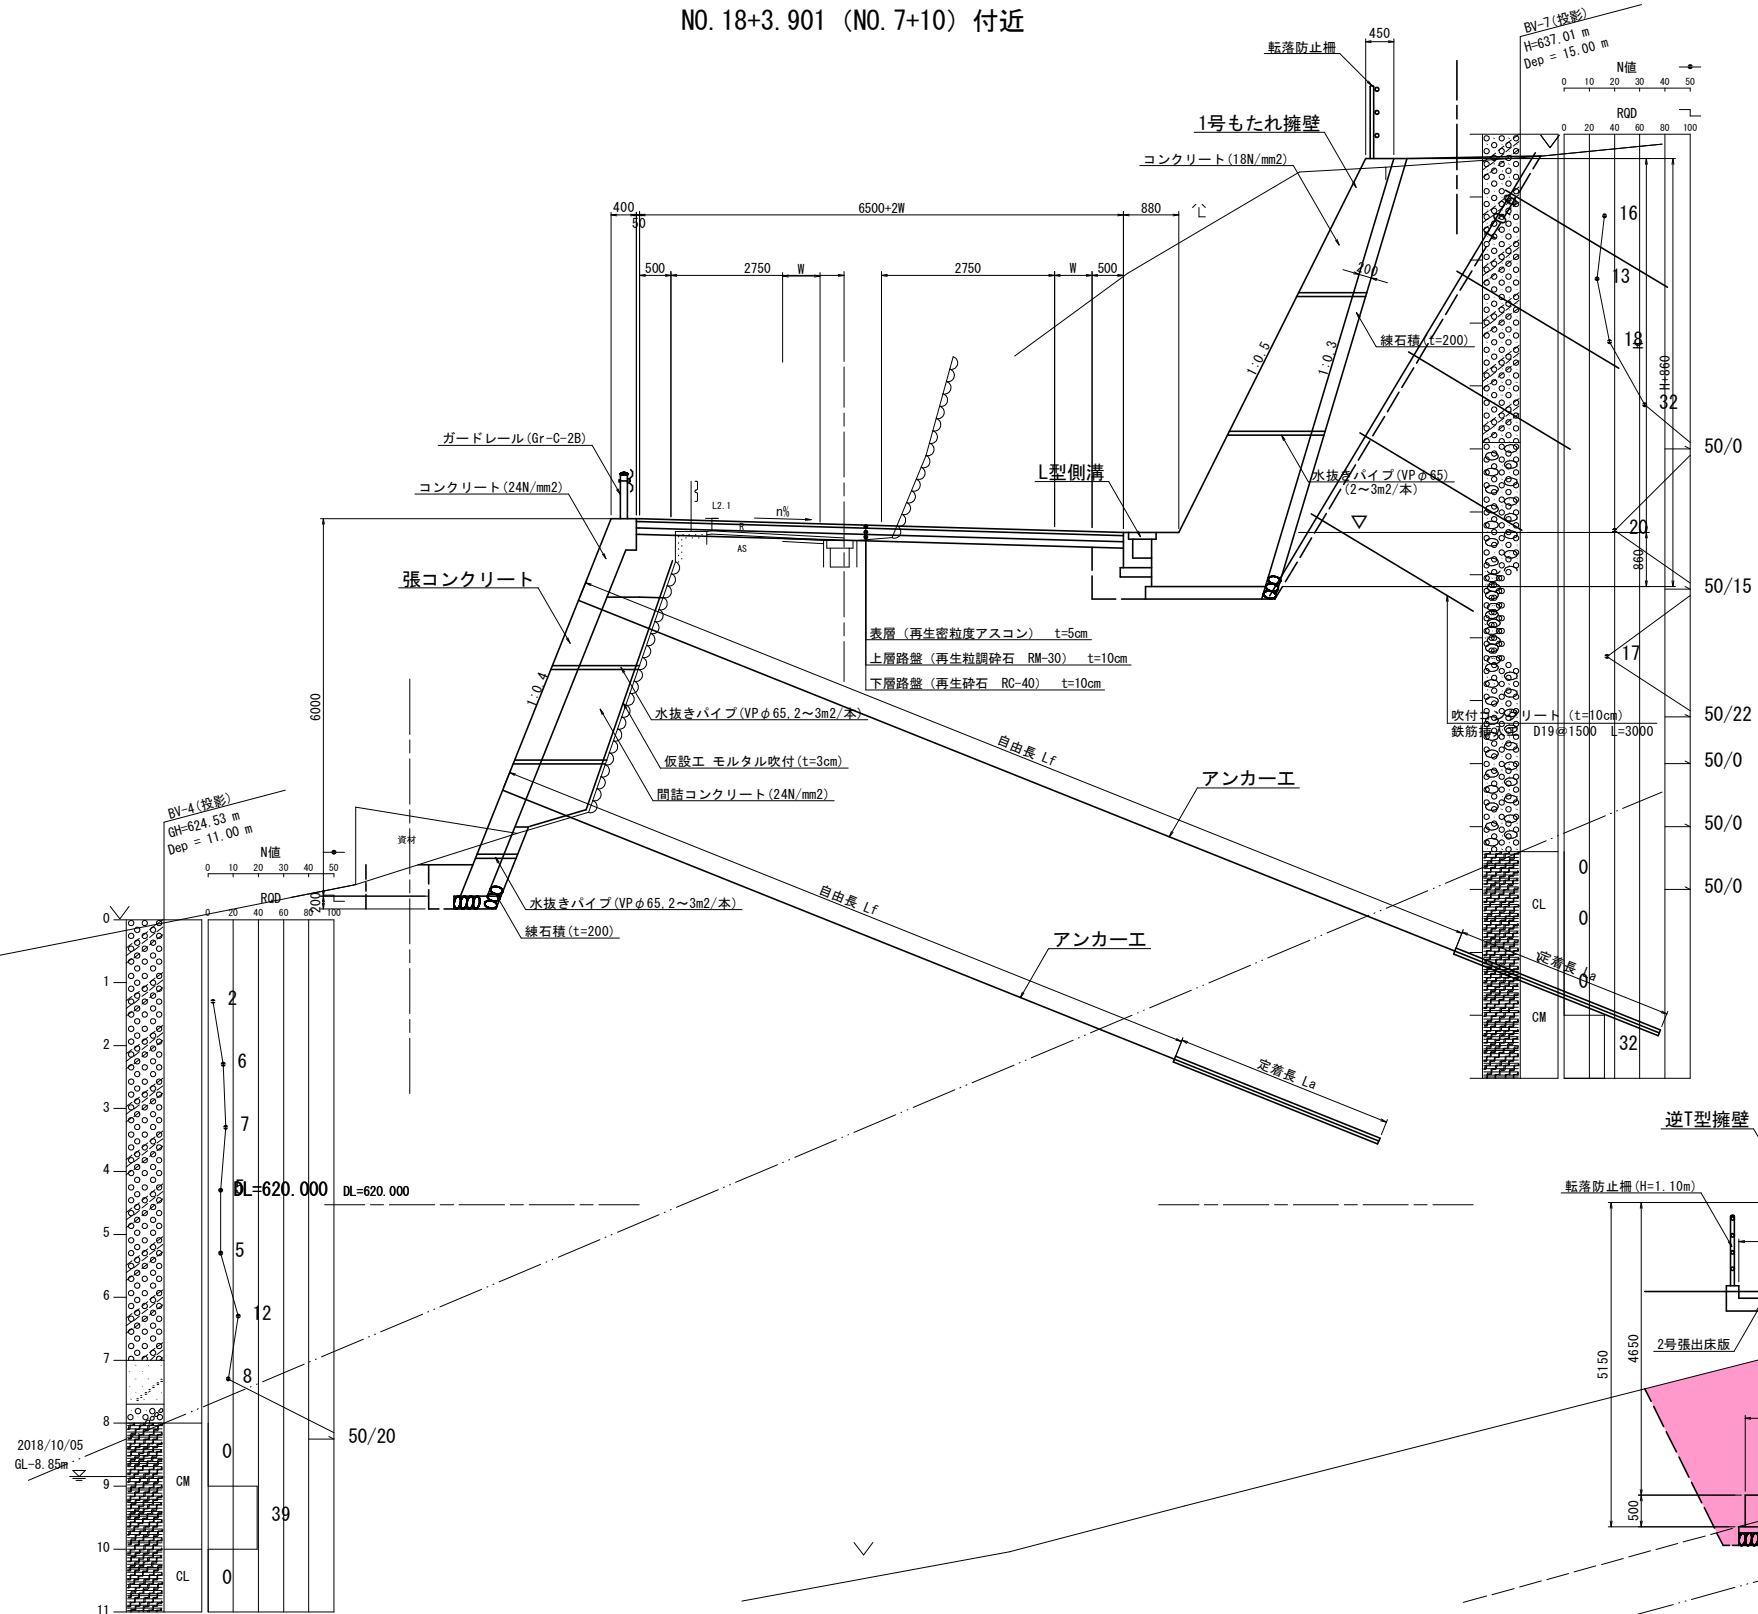

路肩舗装部詳細図 S=1:20

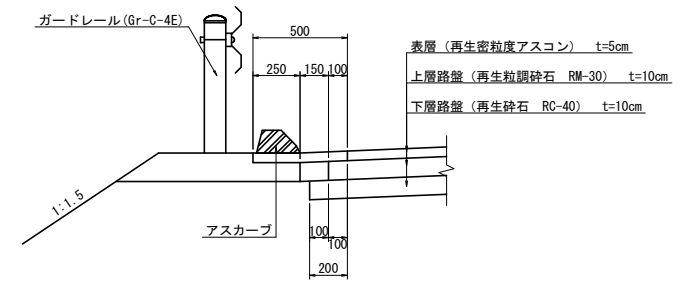

NO. 21+13. 901 (NO. 11) 付近

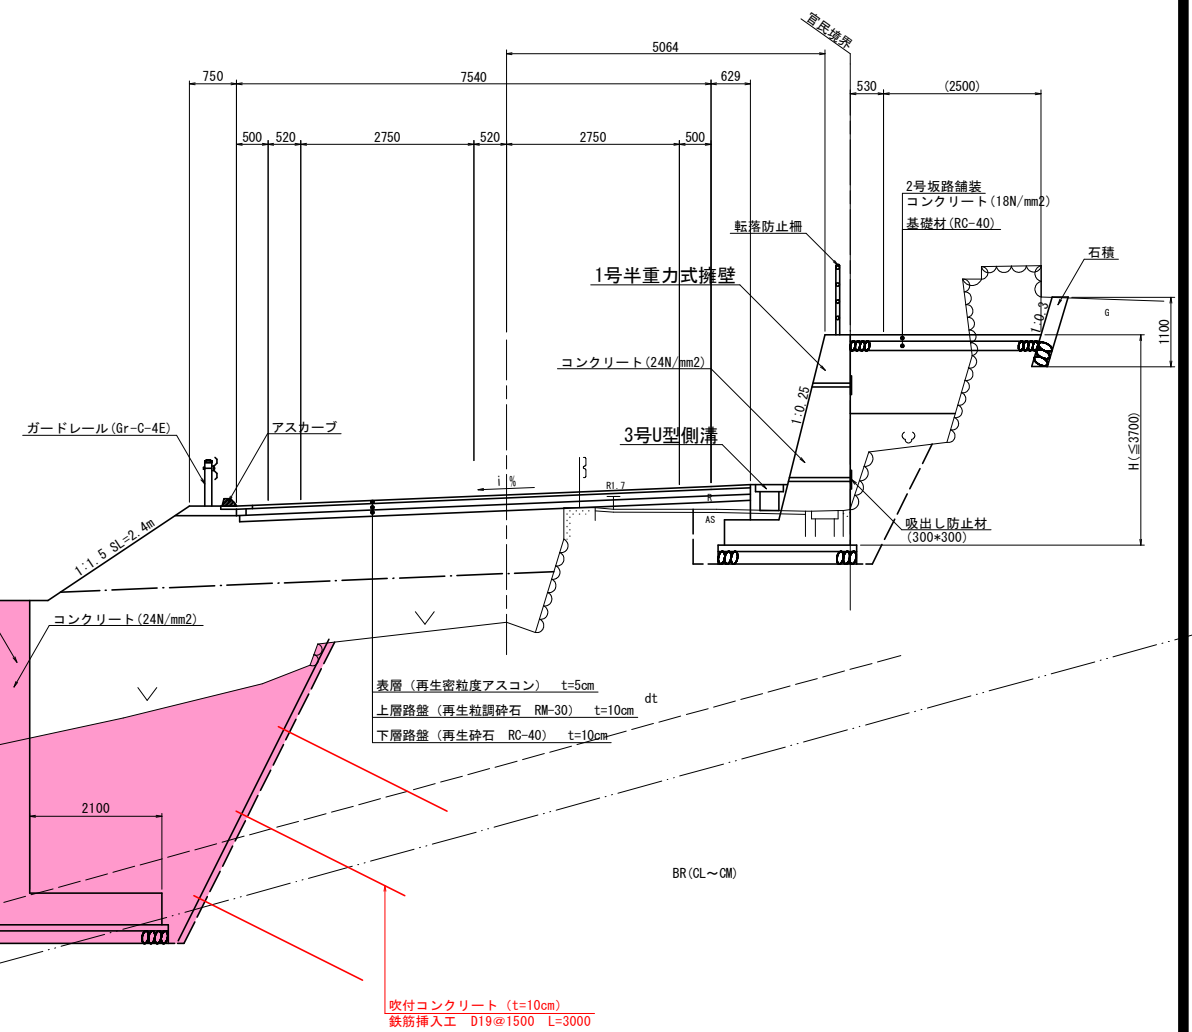


実施設計図面

工 事 名	R7三土 国道439号 三・東祖谷久保 道路改良工事(2)		
路線名等	一般国道439号		
工事箇所	三好市東祖谷久保(第2分割)		
図 面 名	標準断面図		
縮 尺	図 示	図面番号	3 / 21
会 社 名			
事業者名	徳島県西総合企画県民局 県土整備部 (三好)		


横断図(その5) S=1:100

NO. 11+10
GH=628.202
FH=628.920

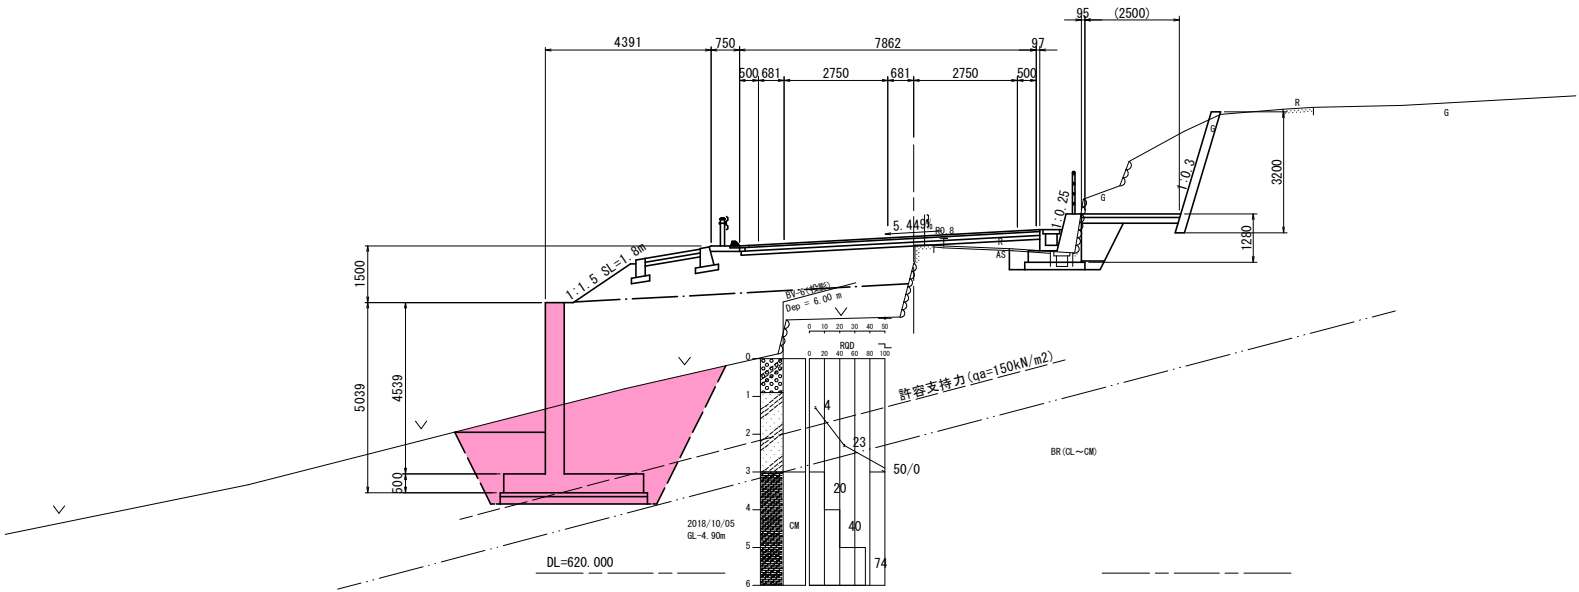

道 路 土 工			
盛 土	路 床		路 体
	B<2.5		-
	2.5≤B<4.0		-
	B≥4.0		-
掘 削	谷 側		山 側
	W≥5.0	土砂	-
	オープン	軟岩	-
	W<5.0	土砂	-
	片切	軟岩	-
盛土法面整形		土砂	-
作 業 土 工			
擁 壁 工		谷 側	山 側
床 掘	土砂	15.9	-
	軟岩	-	-
埋 戻	W1≥4.0	-	-
	1.0≤W1<4.0	2.8	-
埋 戻	W1<1.0	-	-
	基 面 整 正		-
排 水 工		谷 側	山 側
床 掘	土砂	-	-
	1.0≤W1<4.0	-	-
埋 戻	W1<1.0	-	-
	基 面 整 正		-
取 壊 工			
コンクリート	無筋	-	-
	鉄筋	-	-
アスファルト取壊し		-	
石積み取壊し		-	

NO. 11
GH=627.176
FH=629.198

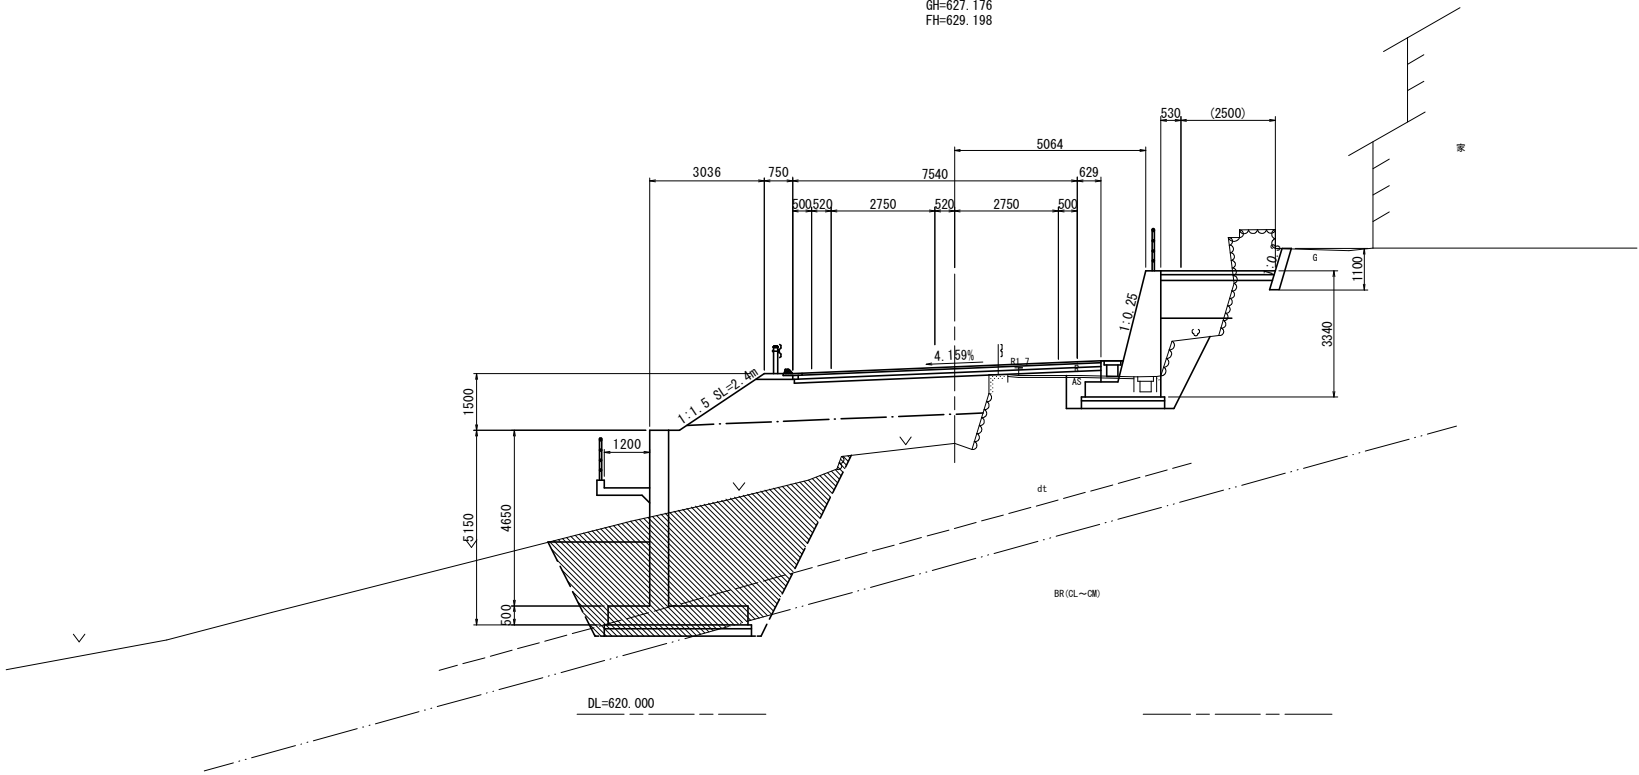


道 路 土 工			
盛 土	路 床		路 体
	B<2.5		-
	2.5≤B<4.0		-
掘 削	B≥4.0		-
	谷 側		山 側
	W≥5.0	土砂	-
	オープン	軟岩	-
	W<5.0	土砂	-
盛土法面整形	片切	軟岩	-
		土砂	-
作 業 土 工			
擁 壁 工		谷 側	山 側
床 掘	土砂	20.2	-
	軟岩	0.5	-
埋 戻	W1≥4.0	-	-
	1.0≤W1<4.0	4.2	-
埋 戻	W1<1.0	-	-
	基 面 整 正		-
排 水 工		谷 側	山 側
床 掘	土砂	-	-
	1.0≤W1<4.0	-	-
埋 戻	W1<1.0	-	-
	基 面 整 正		-
取 壊 工			
コンクリート	無筋	-	-
	鉄筋	-	-
アスファルト取壊し		-	
石積み取壊し		-	

実施設計図面

工事名	R7三土 国道439号 三・東祖谷久保 道路改良工事(2)		
路線名等	一般国道439号		
工事箇所	三好市東祖谷久保(第2分割)		
図面名	横断図(その5)		
縮尺	S=1:100	図面番号	4 / 21
会社名			
事業者名	徳島県西部総合県民局 県土整備部(三好)		


横断図(その6) S=1:100

NO. 12+10
GH=627.990
FH=628.190

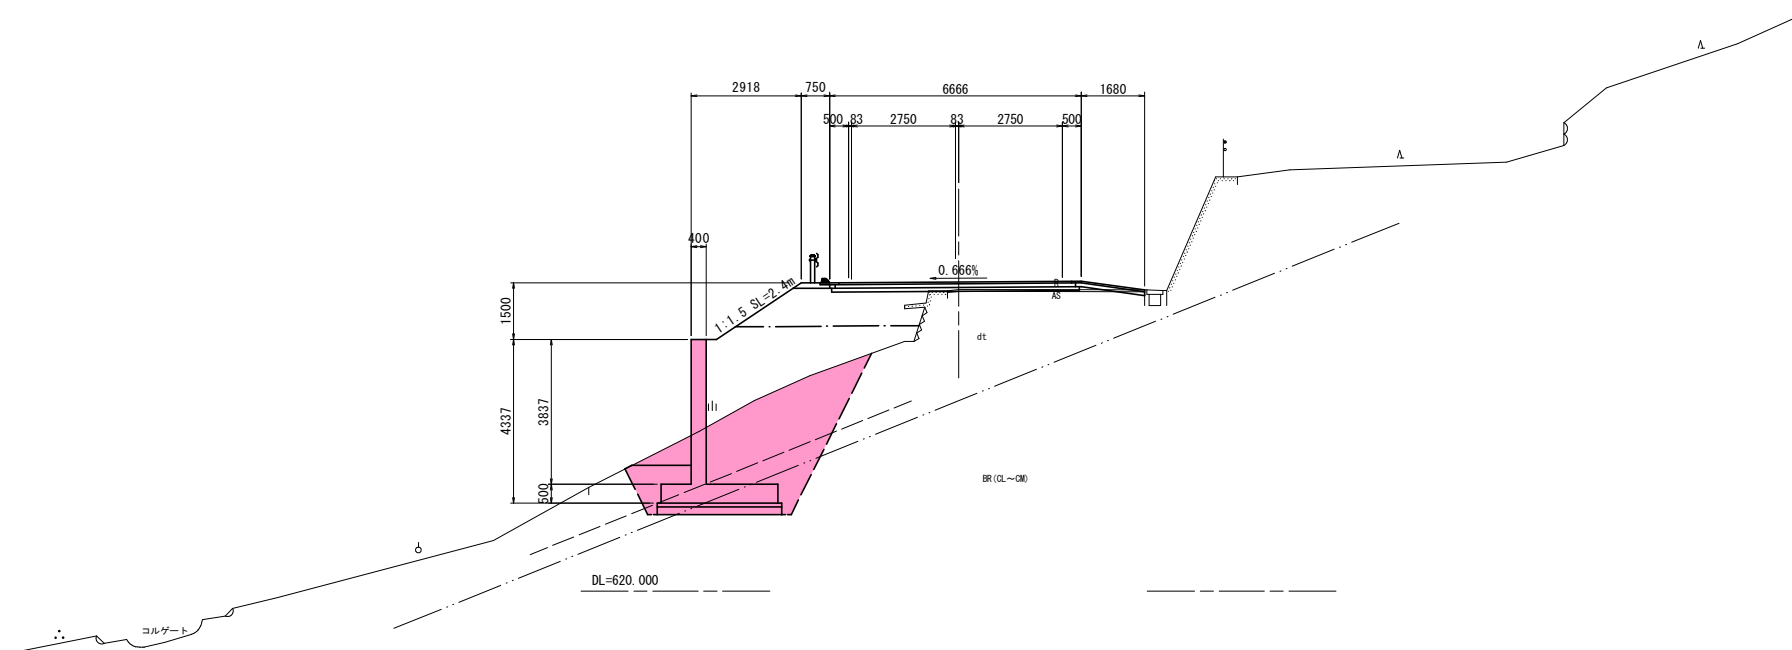

道 路 土 工			
盛 土		路 床	路 体
	$B < 2.5$	-	-
	$2.5 \leq B < 4.0$	-	-
	$B \geq 4.0$	-	-
掘 削		谷 側	山 側
	$W \geq 5.0$ 土砂 ガープン	-	-
	$W < 5.0$ 土砂 片切	-	-
	軟岩 土砂	-	-
盛土法面整形	土砂	-	-
作 業 土 工			
擁 壁 工		谷 側	山 側
	土砂	11.4	-
	軟岩	2.3	-
床 掘	$W1 \geq 4.0$	-	-
	$1.0 \leq W1 < 4.0$	1.2	-
	$W1 < 1.0$	-	-
埋 戻		-	-
基 面 整 正		-	-
排 水 工		谷 側	山 側
	土砂	-	-
	$1.0 \leq W1 < 4.0$	-	-
床 掘		-	-
埋 戻	$W1 < 1.0$	-	-
基 面 整 正		-	-
取 壊 工			
コンクリート	無筋 鉄筋	-	-
アスファルト取壊し		-	-
石積み取壊し		-	-

NO. 12
GH=628.306
FH=628.578

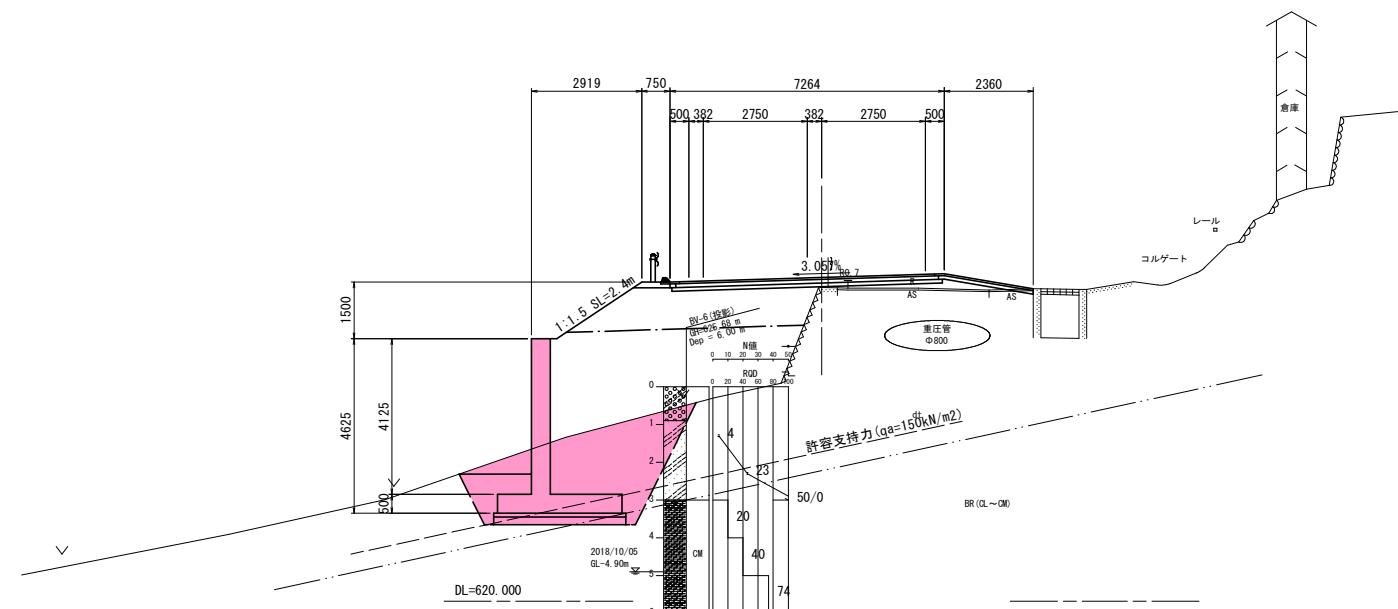


道 路 土 工			
盛 土		路 床	路 体
	B<2.5	-	-
	2.5≤B<4.0	-	-
	B≥4.0	-	-
掘 削		谷 側	山 側
	W≥5.0	土砂	-
	オープン	軟岩	-
	W<5.0	土砂	-
	片切	軟岩	-
盛土法面整形	土砂	-	-
作 業 土 工			
		谷 側	山 側
床 掘	土砂	11.4	-
	軟岩	0.3	-
埋 戻	W1≥4.0	-	-
	1.0≤W1<4.0	1.4	-
	W1<1.0	-	-
基 面 整 正		-	-
排 水 工		谷 側	山 側
	土砂	-	-
埋 戻	1.0≤W1<4.0	-	-
	W1<1.0	-	-
基 面 整 正		-	-
取 壊 工			
コンクリート	無筋	-	-
	鉄筋	-	-
アスファルト取壊し		-	-
石積み取壊し		-	-

実施設計図面

工 事 名	R7三土 国道439号 三・東祖谷久保 道路改良工事（2）		
路線名等	一般国道439号		
工事箇所	三好市東祖谷久保（第2分割）		
図 面 名	横断図（その6）		
縮 尺	S=1:100	図面番号	5 / 21
会 社 名			
事業者名	徳島県西部総合県民局 県土整備部（三好）		

横断図（その7） S=1:100






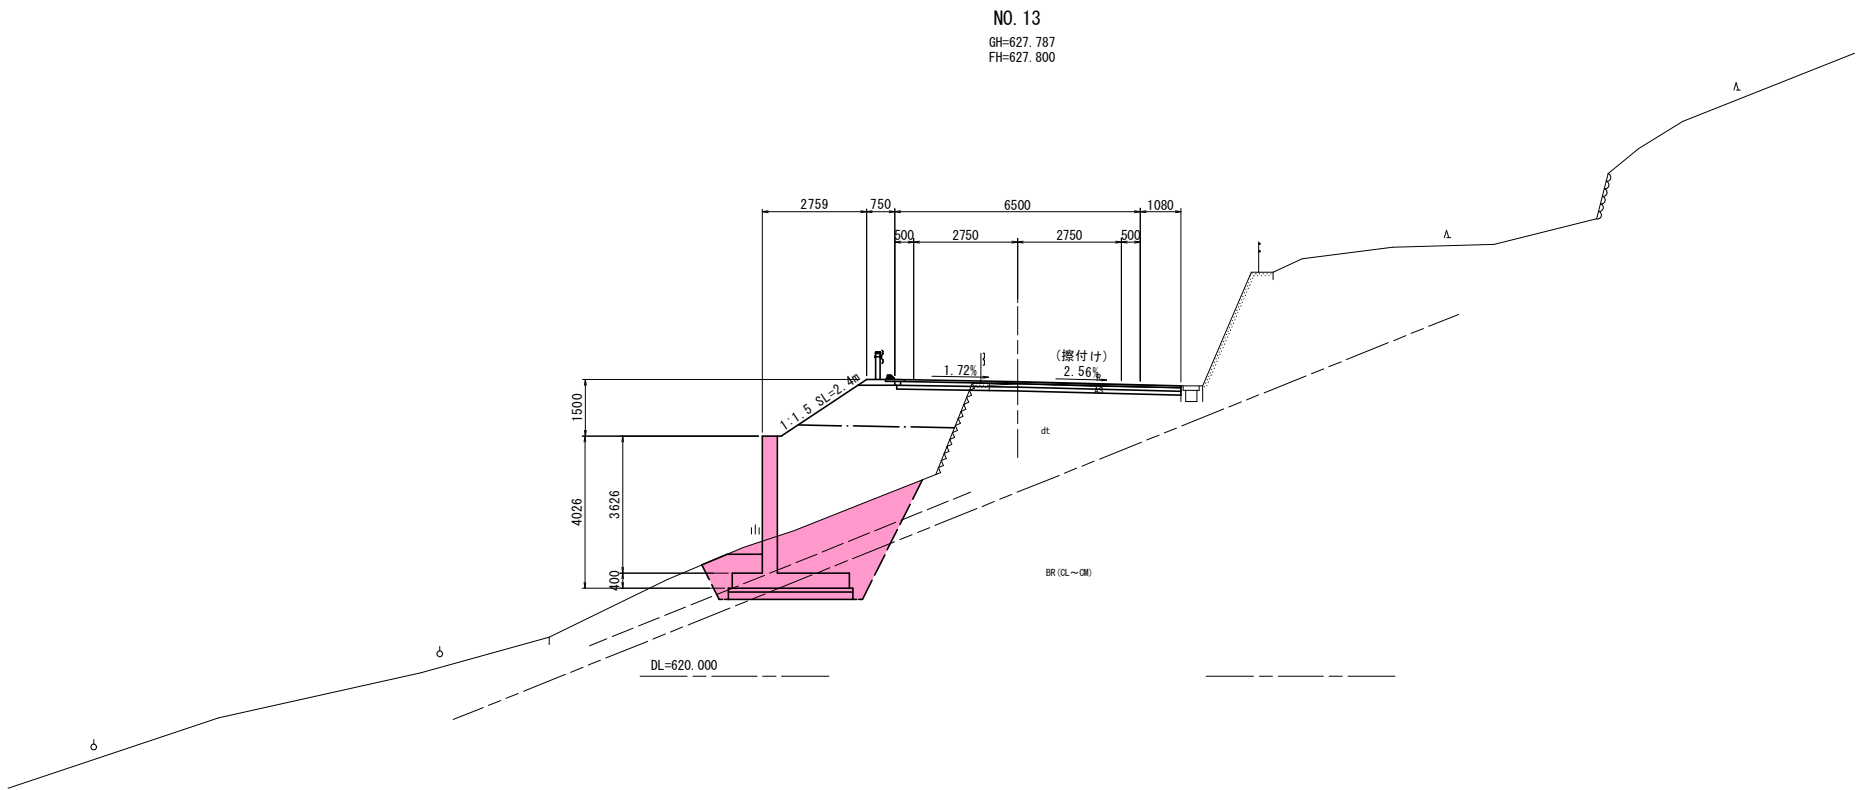


道路土工			
盛土	路床		路体
	B<2.5	-	-
	2.5≤B<4.0	-	-
掘削	B≥4.0	-	-
	谷側		山側
	W≥5.0	土砂	-
	オープン	軟岩	-
盛土法面整形	W<5.0	土砂	-
	片切	軟岩	-
	土砂	-	-
作業土工			
擁壁工	谷側		山側
	土砂	7.0	-
床掘	軟岩	2.2	-
	WI≥4.0	-	-
埋戻	1.0≤WI<4.0	1.0	-
	WI<1.0	-	-
基面整正		-	-
排水工			
床掘	土砂	-	-
	1.0≤WI<4.0	-	-
埋戻	WI<1.0	-	-
	-	-	-
基面整正		-	-
取壊工			
コンクリート	無筋	-	-
	鉄筋	-	-
アスファルト取壊し		-	-
石積み取壊し		-	-

実施設計図面

工事名	R7三土 国道439号 三・東祖谷久保 道路改良工事(2)		
路線名等	一般国道439号		
工事箇所	三好市東祖谷久保(第2分割)		
図面名	横断図(その7)		
縮尺	S=1:100	図面番号	6 / 21
会社名			
事業者名	徳島県西部総合県民局 県土整備部(三好)		


6号逆T型擁壁配筋図(1) S=1:50

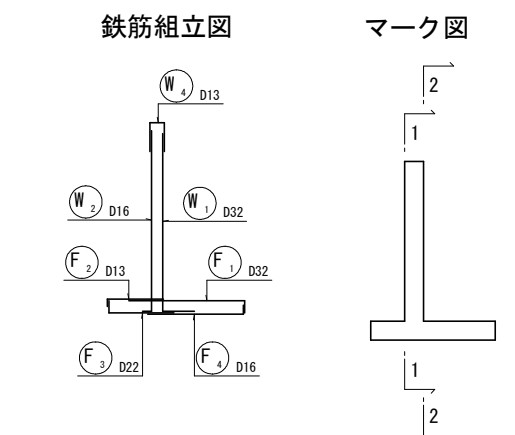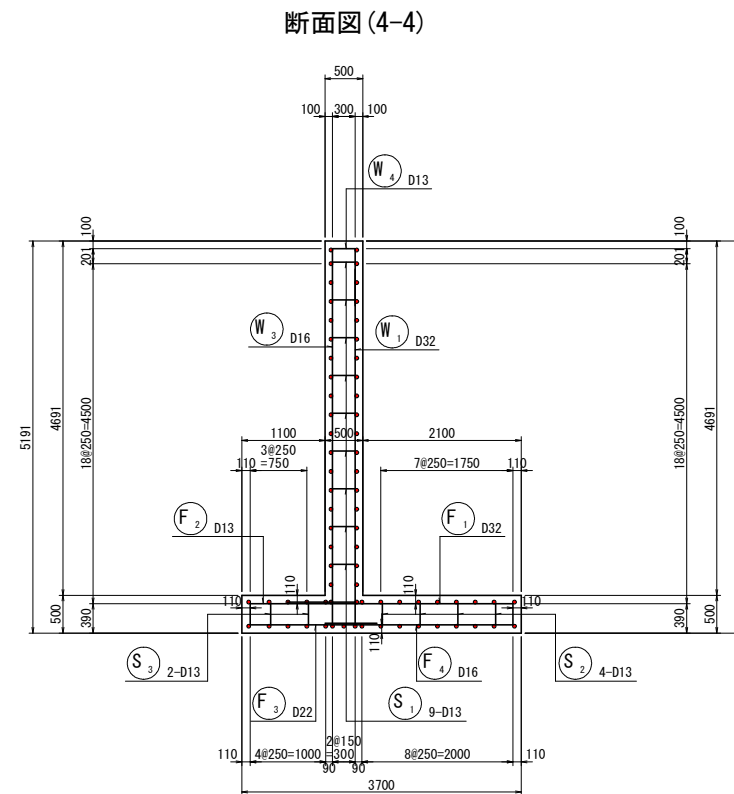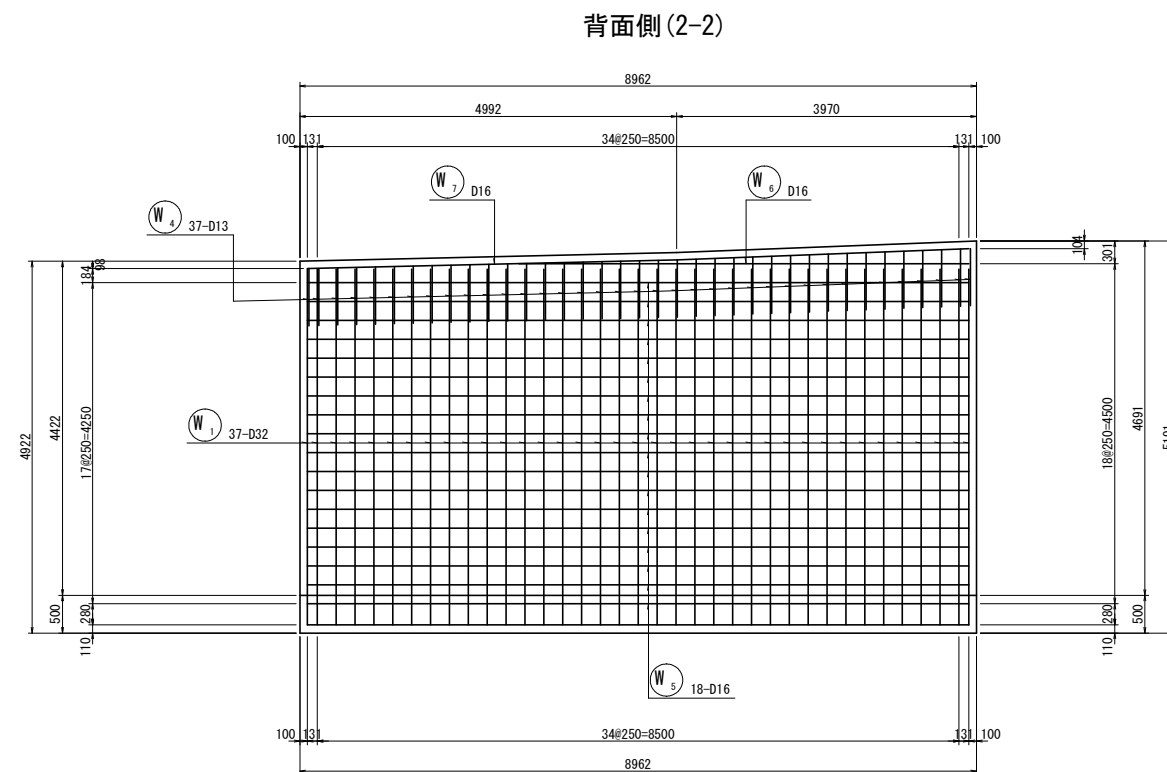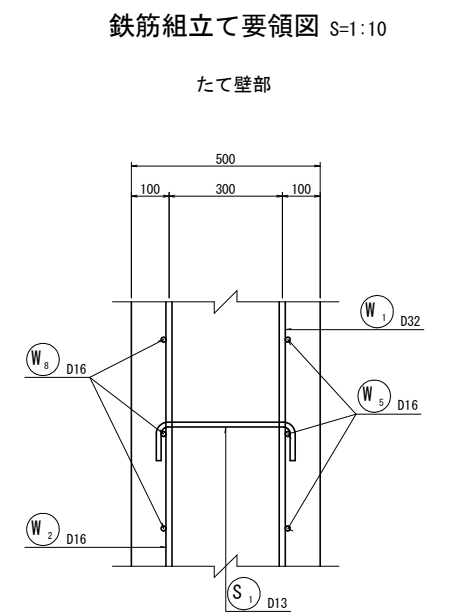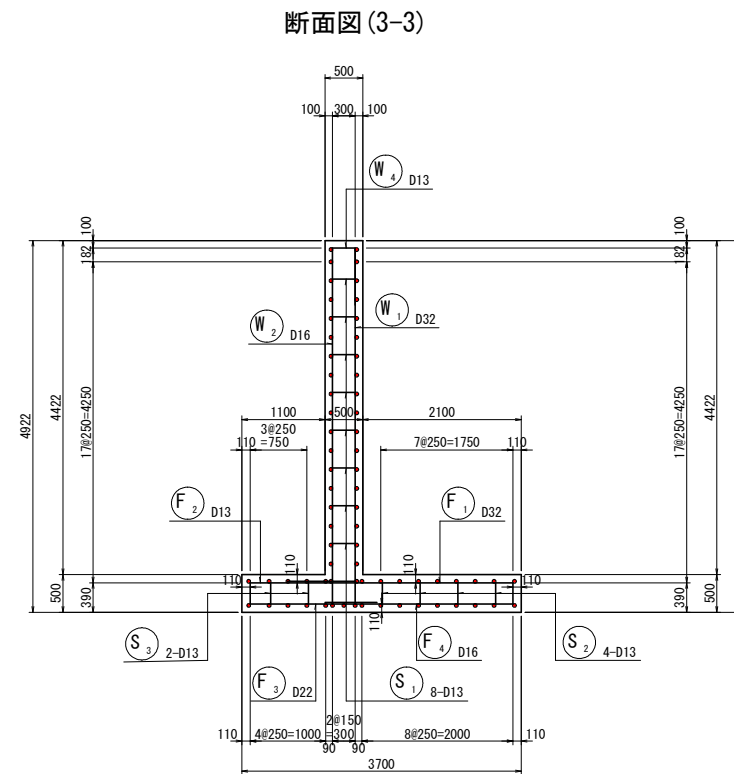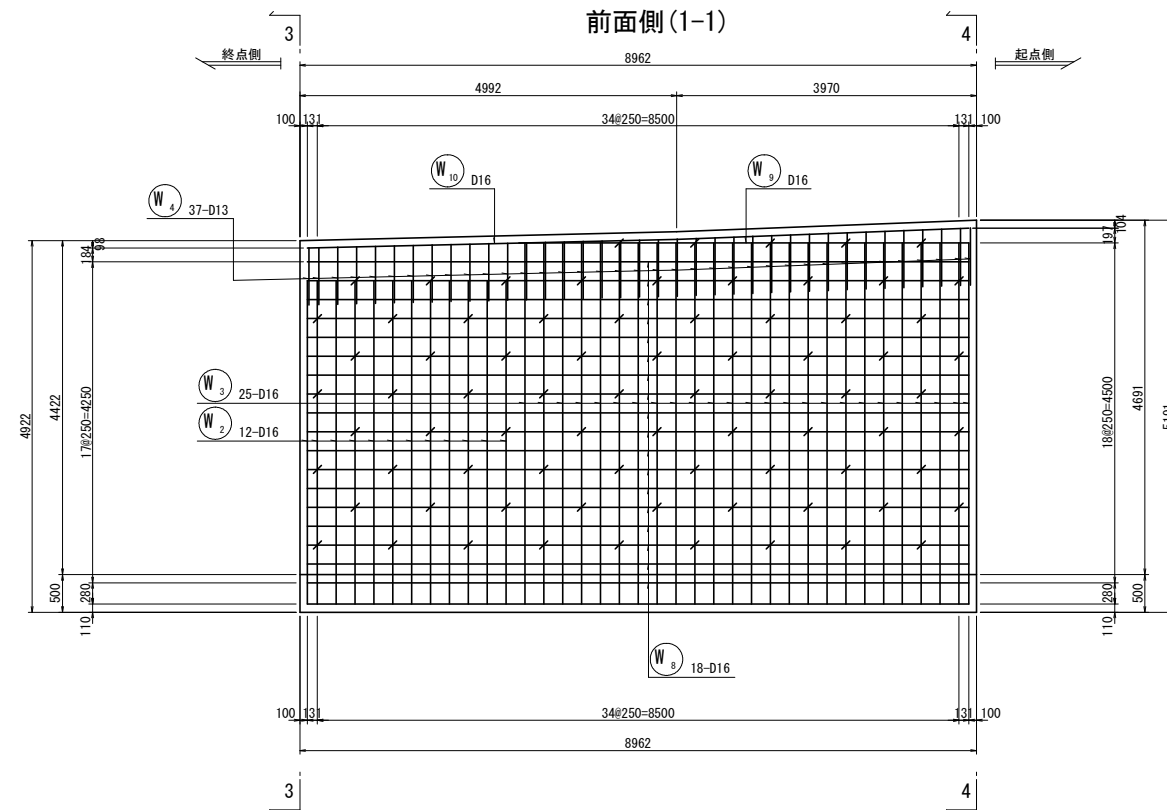


実施設計図面			
工事名	R7三土 国道439号 三・東祖谷久保 道路改良工事（2）		
路線名等	一般国道439号		
工事箇所	三好市東祖谷久保（第2分割）		
図面名	6号逆丁型橋配筋図（1）		
縮尺	図示	図面番号	7 / 21
会社名			
事業者名	徳島県西条総合県民局 県土整備部（三好）		

6号逆T型擁壁配筋図(2) S=1:50


底板上面 (5-5)

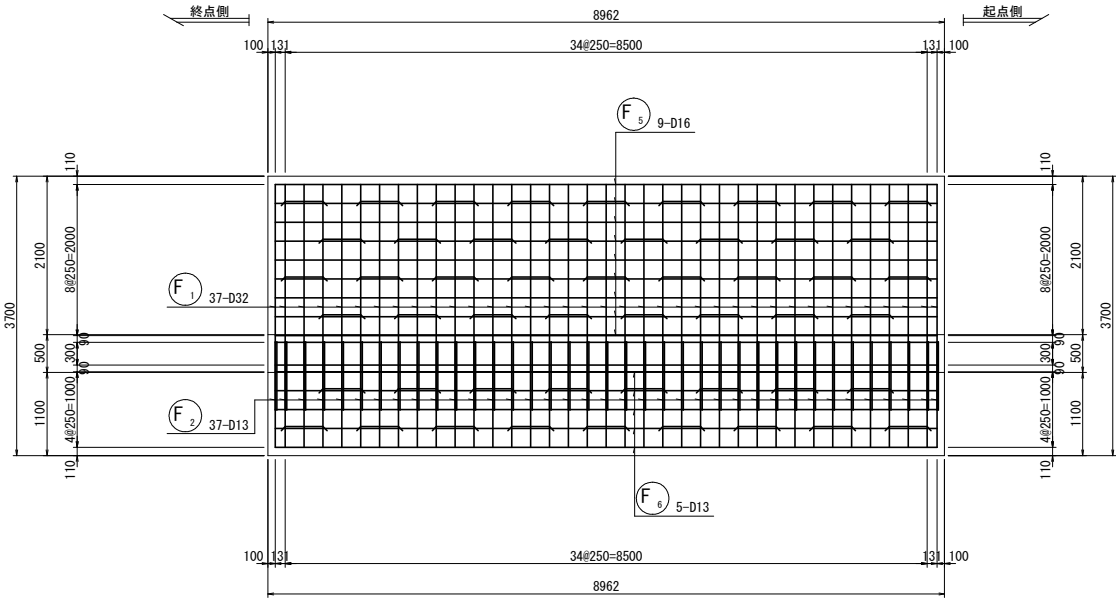


底板下面 (6-6)

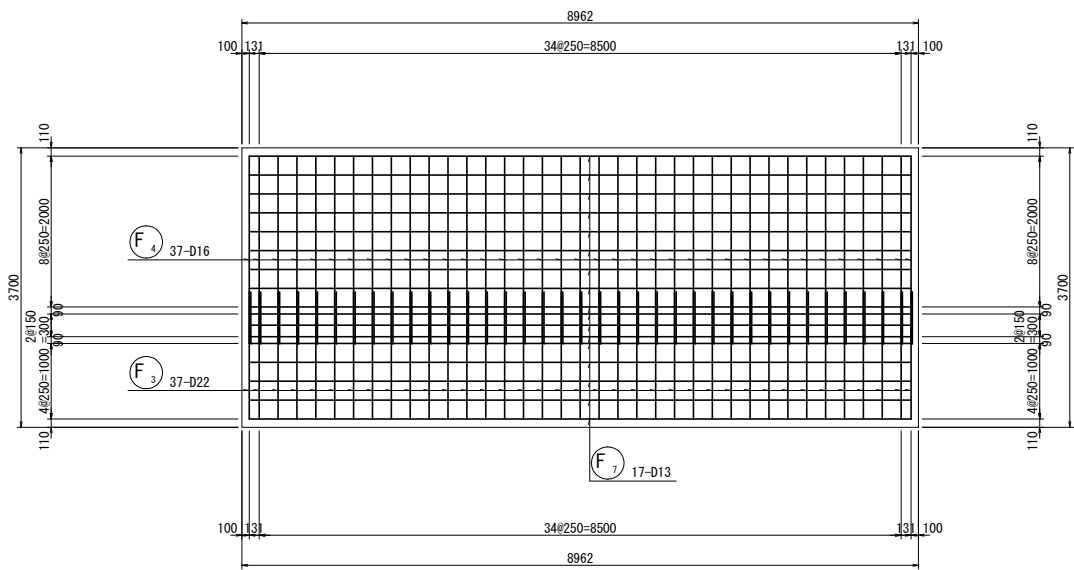


底板部

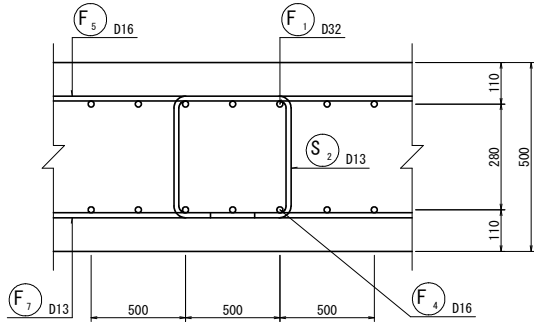

マーク図

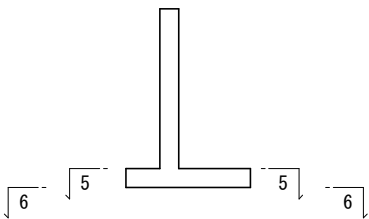

鉄筋加工図

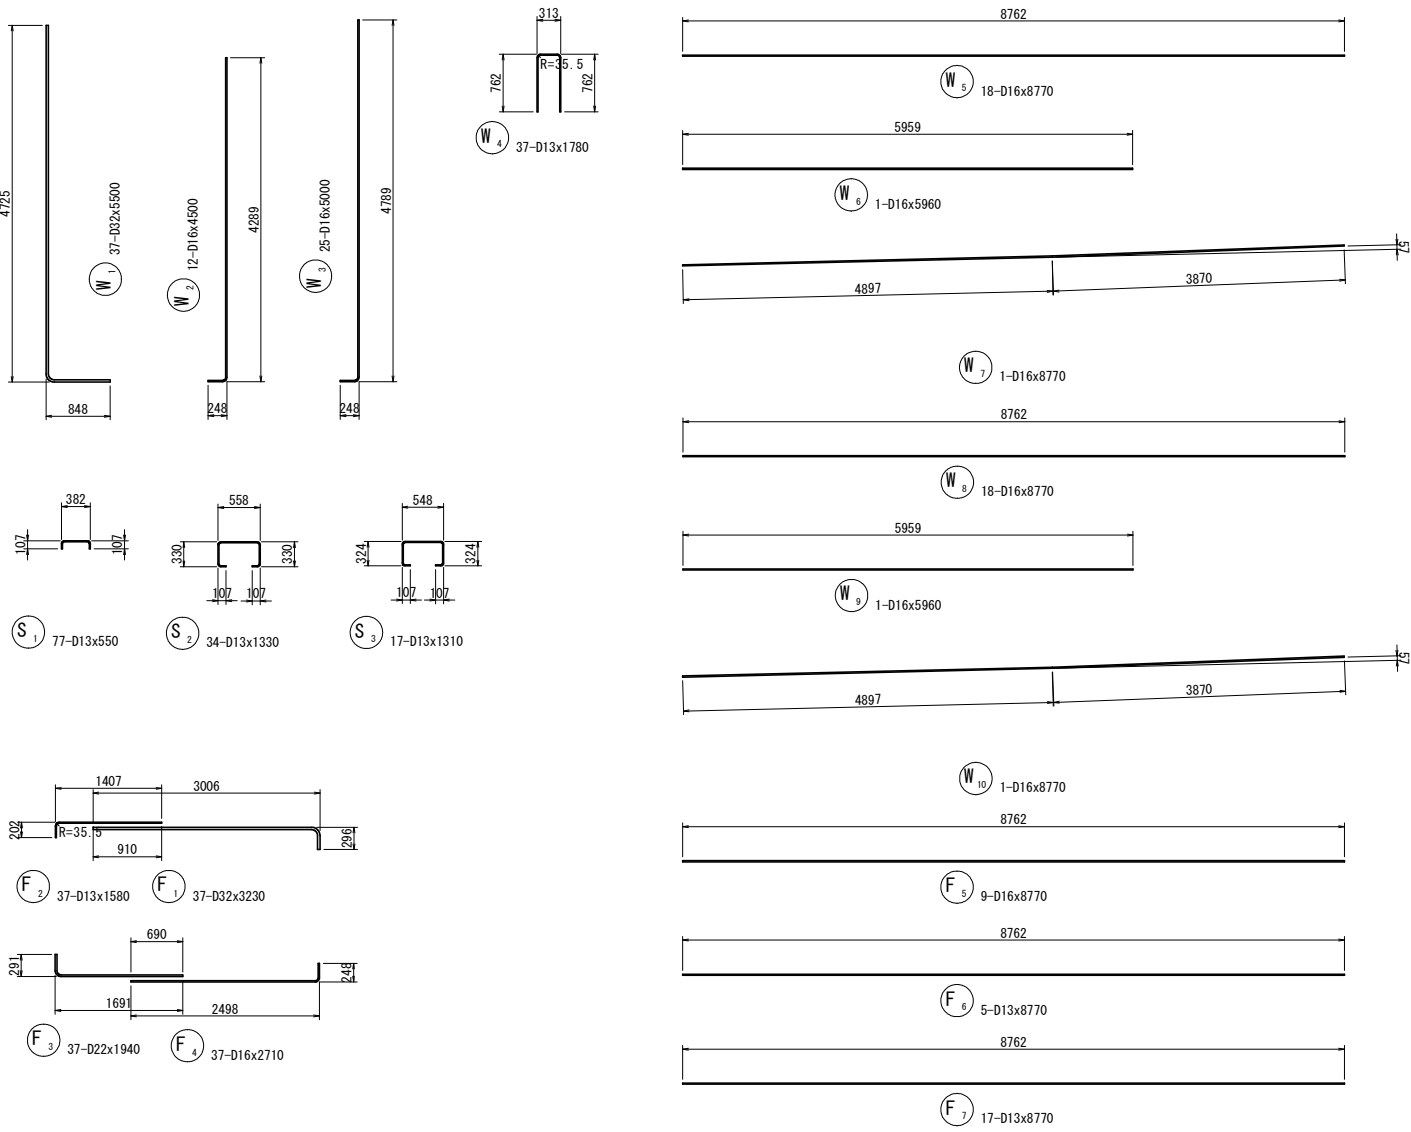

鉄筋表









記号	径	長さ (mm)	本数	単位質量 (kg/m)	1本当り質量 (kg)	質量 (kg)	摘要
W1	D32	5500	37	6.23	34.265	1268	└┐
W2	D16	4500	12	1.56	7.020	84	└┐
W3	D16	5000	25	1.56	7.800	195	└┐
W4	D13	1780	37	0.995	1.771	66	└┐
W5	D16	8770	18	1.56	13.681	246	└┐
W6	D16	5960	1	1.56	9.298	9	└┐
W7	D16	8770	1	1.56	13.681	14	└┐
W8	D16	8770	18	1.56	13.681	246	└┐
W9	D16	5960	1	1.56	9.298	9	└┐
W10	D16	8770	1	1.56	13.681	13	└┐
F1	D32	3230	37	6.23	20.123	745	└┐
F2	D13	1580	37	0.995	1.572	58	└┐
F3	D22	1940	37	3.04	5.898	218	└┐
F4	D16	2710	37	1.56	4.228	156	└┐

記号	径	長さ (mm)	本数	単位質量 (kg/m)	1本当り質量 (kg)	質量 (kg)	摘要
F5	D16	8770	9	1.56	13.681	123	└┐
F6	D13	8770	5	0.995	8.726	44	└┐
F7	D13	8770	17	0.995	8.726	148	└┐
S1	D13	550	77	0.995	0.547	42	└┐
S2	D13	1330	34	0.995	1.323	45	└┐
S3	D13	1310	17	0.995	1.303	22	└┐
							D32 2013 kg
							D22 218 kg
							D16 1095 kg
							D13 425 kg
							合計 3751 kg

実施設計図面

工事名	R7三土 国道439号 三・東祖谷久保道路改良工事(2)		
路線名等	一般国道439号		
工事箇所	三好市東祖谷久保(第2分割)		
図面名	6号逆T型擁壁配筋図(2)		
縮尺	図示	図面番号	8 / 21
会社名			
事業者名	徳島県西部総合県民局 県土整備部(三好)		

6号逆T型擁壁 起点側翼壁配筋図 S=1:50

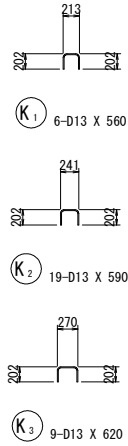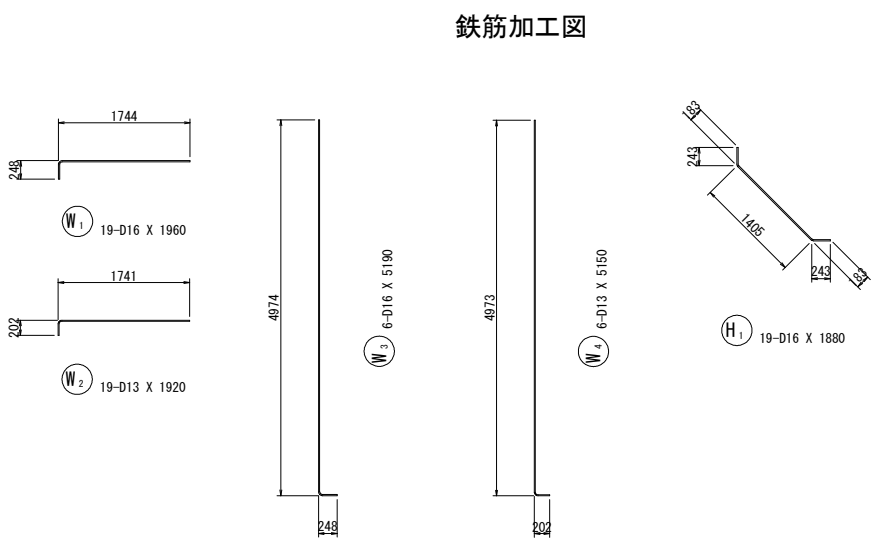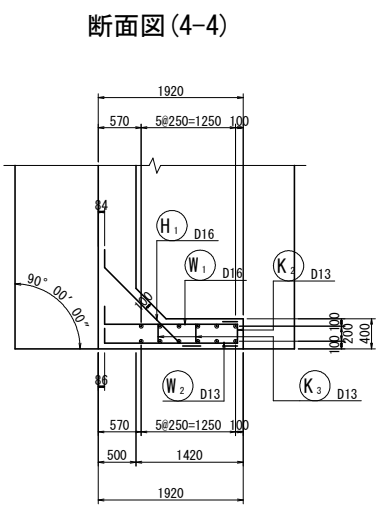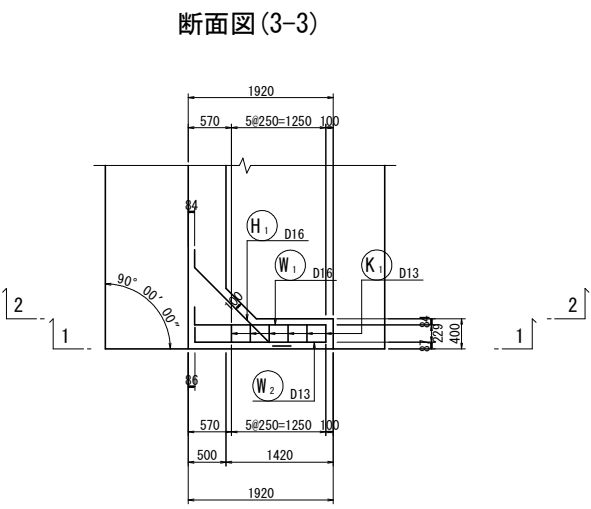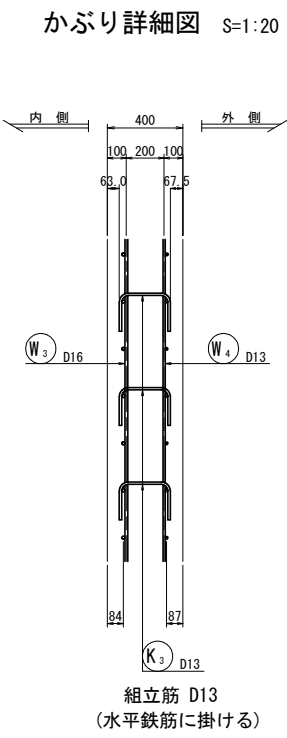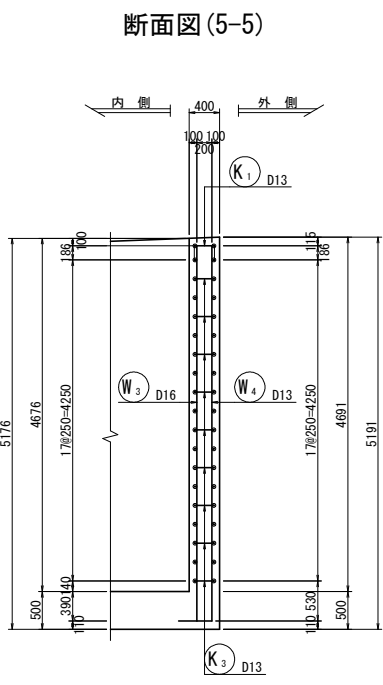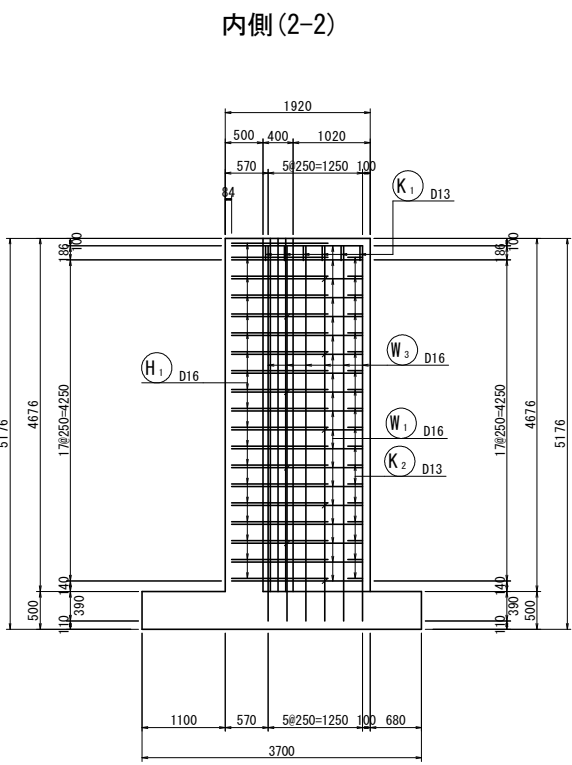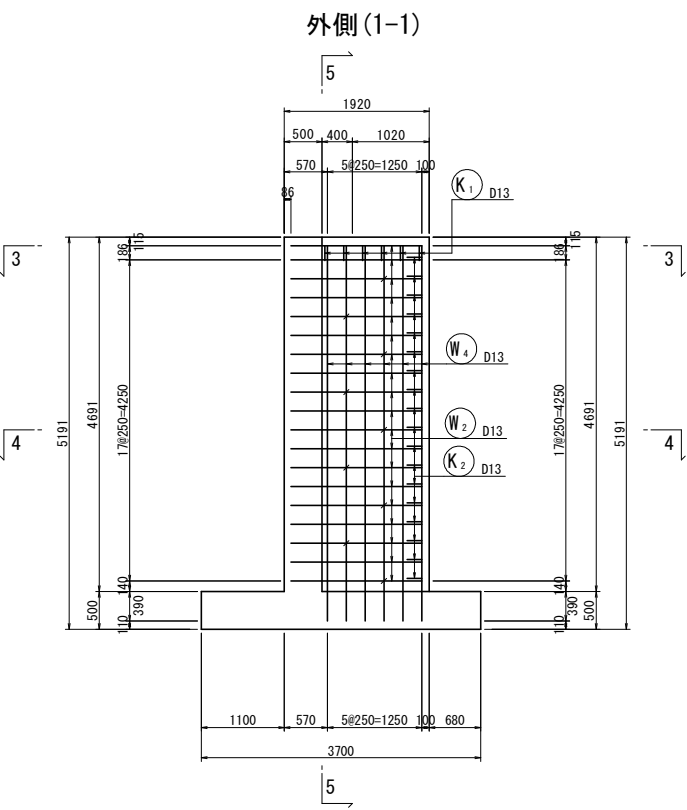

鉄筋質量表 (SD345)







種別	径	長さ	本数	単位質量	一本当り質量	質量	摘要
W ₁	D16	1960	19	1.56	3.06	58	
W ₂	D13	1920	19	0.995	1.91	36	
W ₃	D16	5190	6	1.56	8.10	49	
W ₄	D13	5150	6	0.995	5.12	31	
174							
H ₁	D16	1880	19	1.56	2.93	56	
56							
K ₁	D13	560	6	0.995	0.56	3	
K ₂	D13	590	19	0.995	0.59	11	
K ₃	D13	620	9	0.995	0.62	6	
20							
合計 D16							163 kg
D13							87 kg
総質量							250 kg

注記) 水平鉄筋及びハンチ筋は、たて壁前面配力筋に定着させる。


実施設計図面

工事名	R7三土 国道439号 三・東祖谷久保道路改良工事(2)		
路線名等	一般国道439号		
工事箇所	三好市東祖谷久保(第2分割)		
図面名	6号逆T型擁壁 起点側翼壁配筋図		
縮尺	図示	図面番号	9 / 21
会社名			
事業者名	徳島県西部総合県民局 県土整備部(三好)		

6号逆T型擁壁 終点側翼壁配筋図 S=1:50

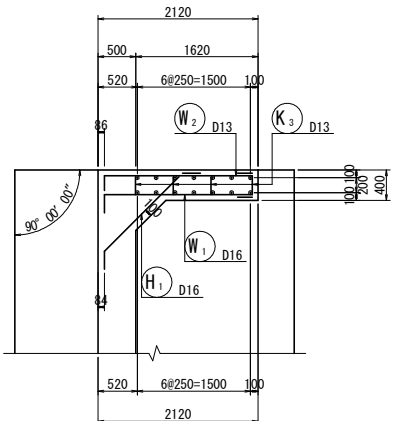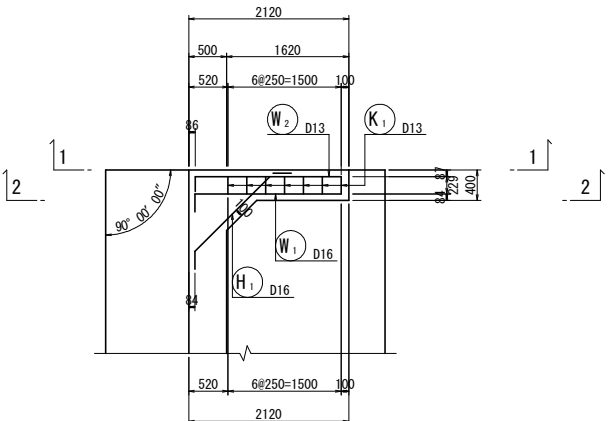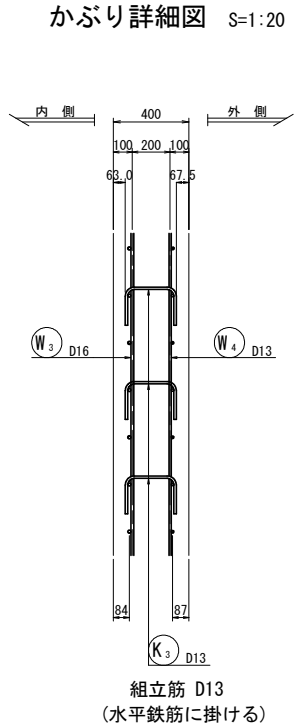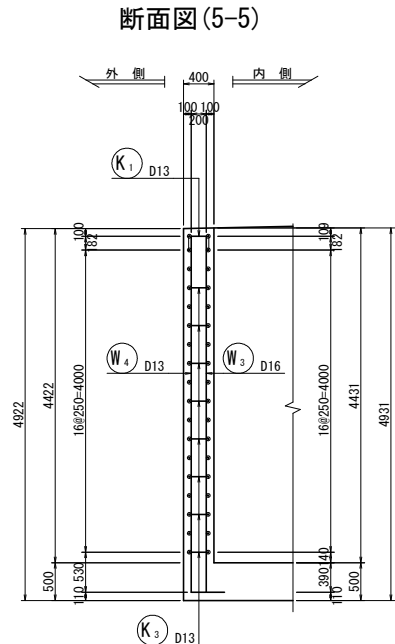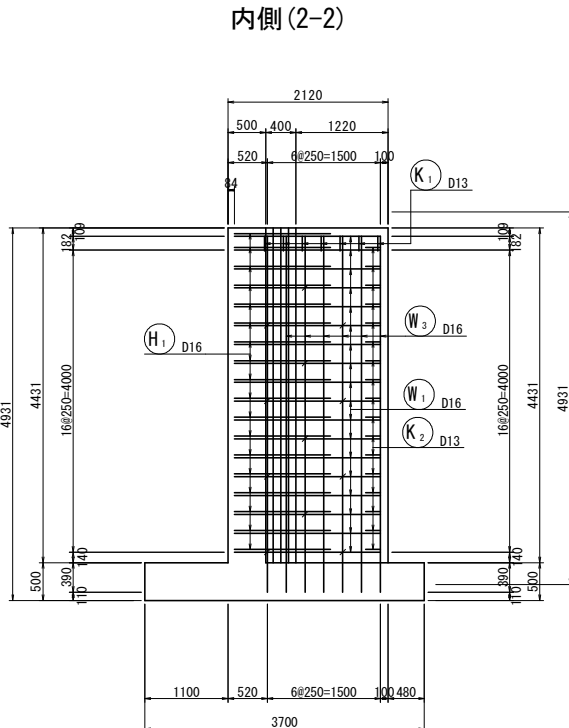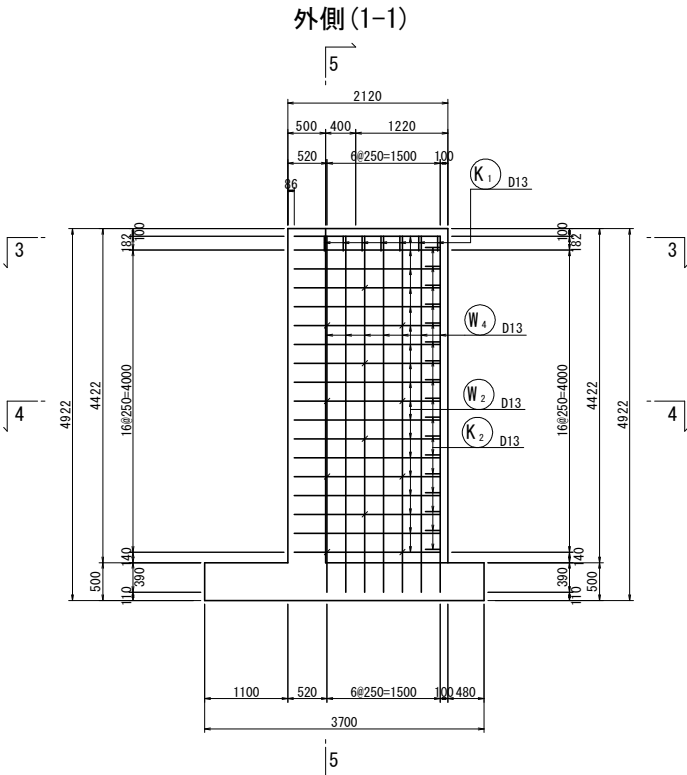

鉄筋加工図

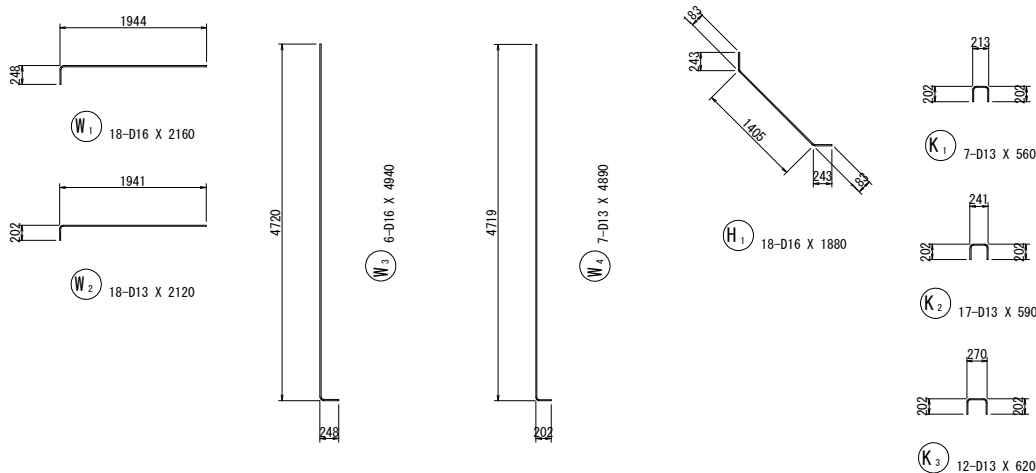

鉄筋質量表 (SD345)

種 別	径	長 さ	本 数	単位質量	一本当り質量	質 量	摘 要
W ₁	D16	2160	18	1.56	3.37	61	┌───┐
W ₂	D13	2120	18	0.995	2.11	38	┌───┐
W ₃	D16	4940	6	1.56	7.71	46	
W ₄	D13	4890	7	0.995	4.87	34	
179							
K ₁	D13	560	7	0.995	0.56	4	┐
K ₂	D13	590	17	0.995	0.59	10	┐
K ₃	D13	620	12	0.995	0.62	7	┐
21							
H ₁	D16	1880	18	1.56	2.93	53	└─┘
53							
合 計		D16	160 kg				
		D13	93 kg				
総質量				253 kg			


注記) 水平鉄筋及びハンチ筋は、たて壁前面配力筋に定着させる。

実施設計図面


工 事 名	R7三土 国道439号 三・東根谷久保 道路改良工事(2)		
路線名等	一般国道439号		
工事箇所	三好市東根谷久保(第2分割)		
図 面 名	6号逆T型擁壁 終点側翼壁配筋図		
縮 尺	図 示	図面番号	10 / 21
会 社 名			
事業者名	徳島県西部総合農林局 農土整備部(三好)		

7号逆T型擁壁躯体一般寸法図 S=1:50


断面図(1-1)

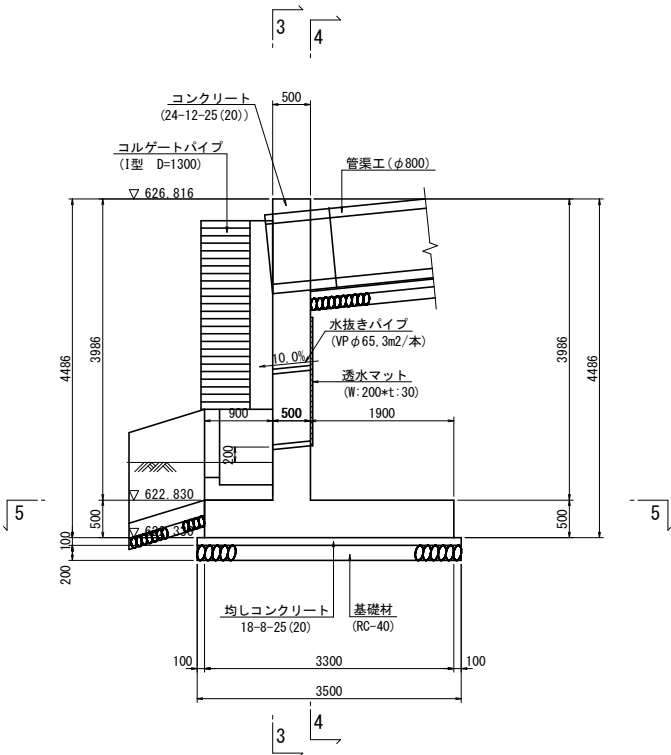


断面図(2-2)

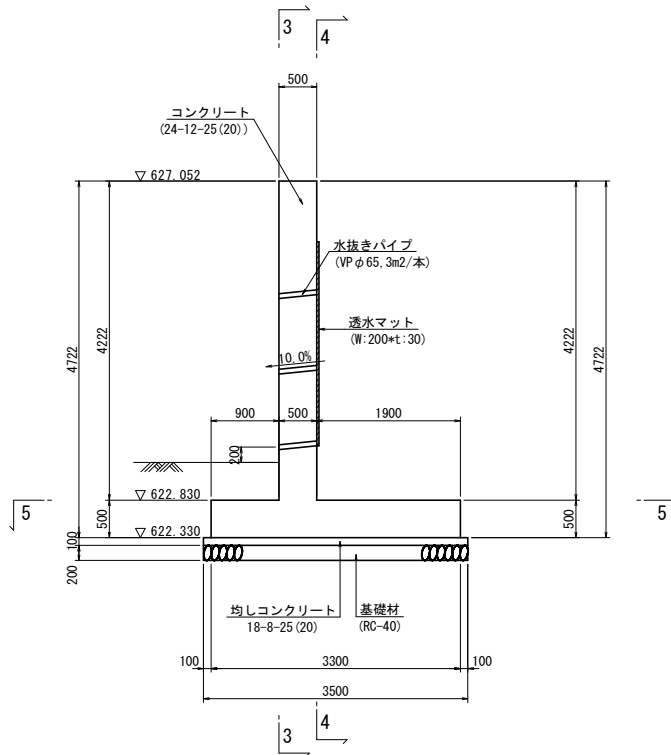


前面側(3-3)

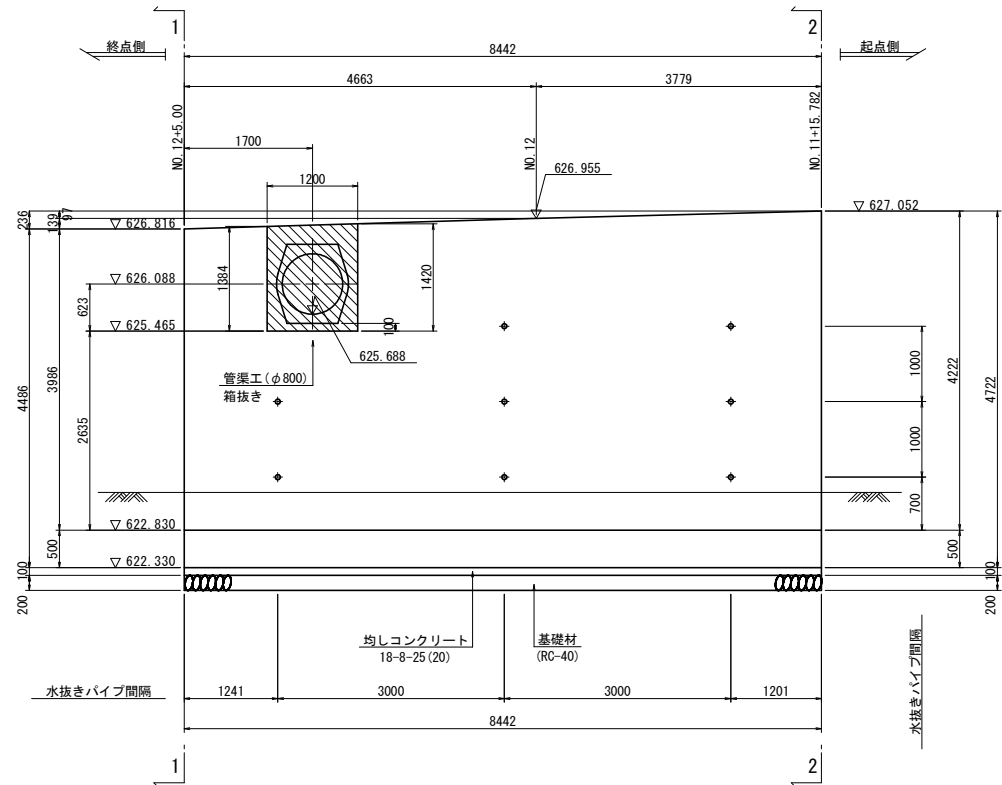


平面図(5-5)

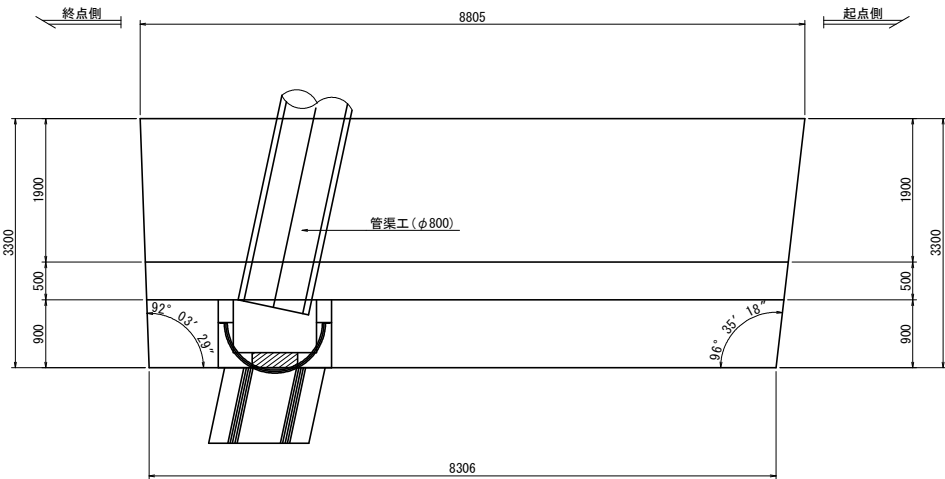

背面側(4-4)

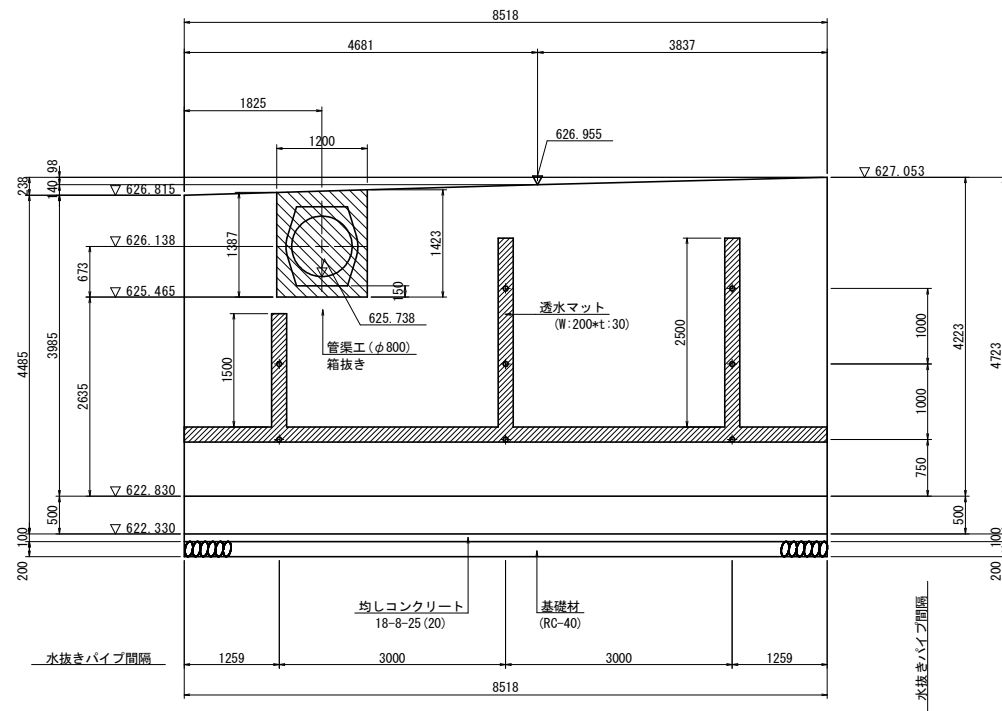

位置図

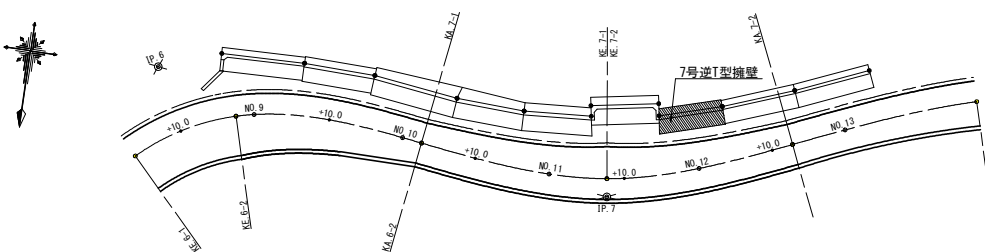


材料表		
名 称	規 格	
躯体コンクリート	24-12-25 (20)	
均しコンクリート	18-8-25 (20)	
鉄筋	SD345	
基礎材	RC-40	
水抜きパイプ	VP φ65	

実施設計図面


工 事 名	R7三土 国道439号 三・東祖谷久保 道路改良工事(2)		
路線名等	一般国道439号		
工事箇所	三好市東祖谷久保(第2分割)		
図 面 名	7号逆T型擁壁躯体一般寸法図		
縮 尺	図 示	図面番号	11 / 21
会 社 名			
事業者名	徳島県西部総合県民局 県土整備部(三好)		

7号逆T型擁壁配筋図(1) S=1:50

前面側(1-1)

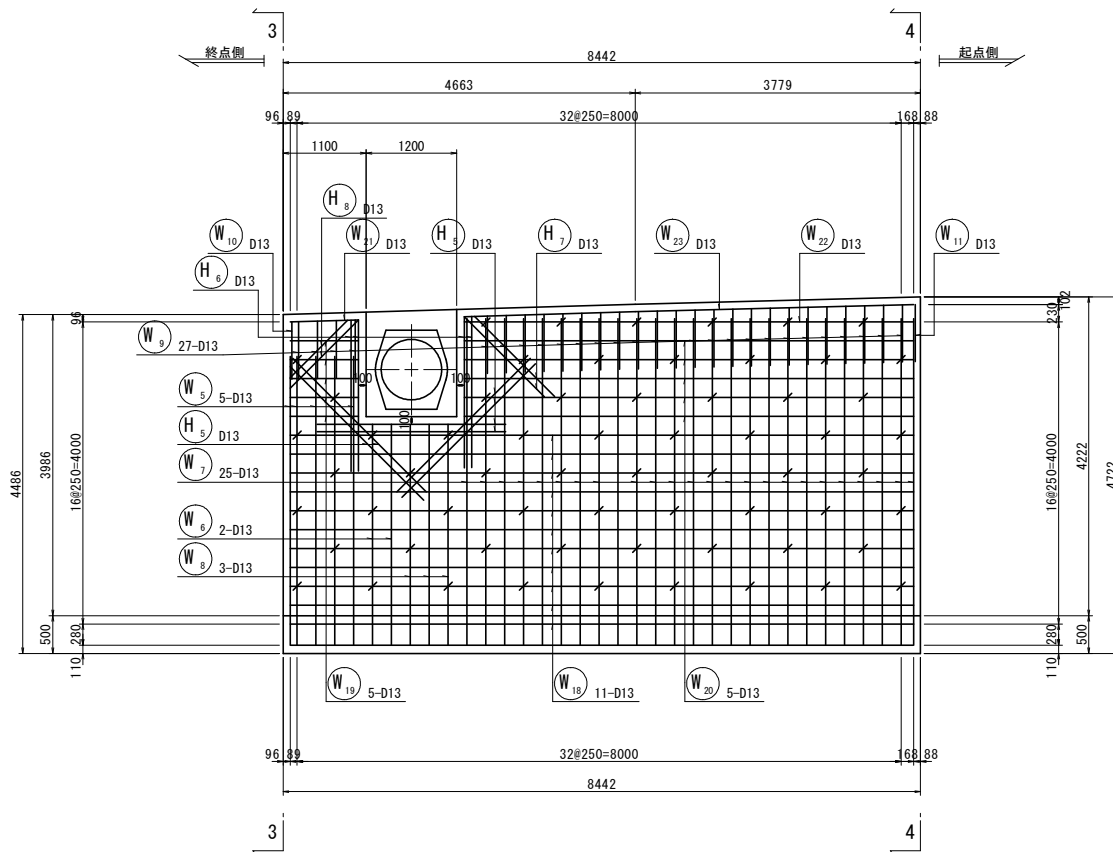


断面図(3-3)

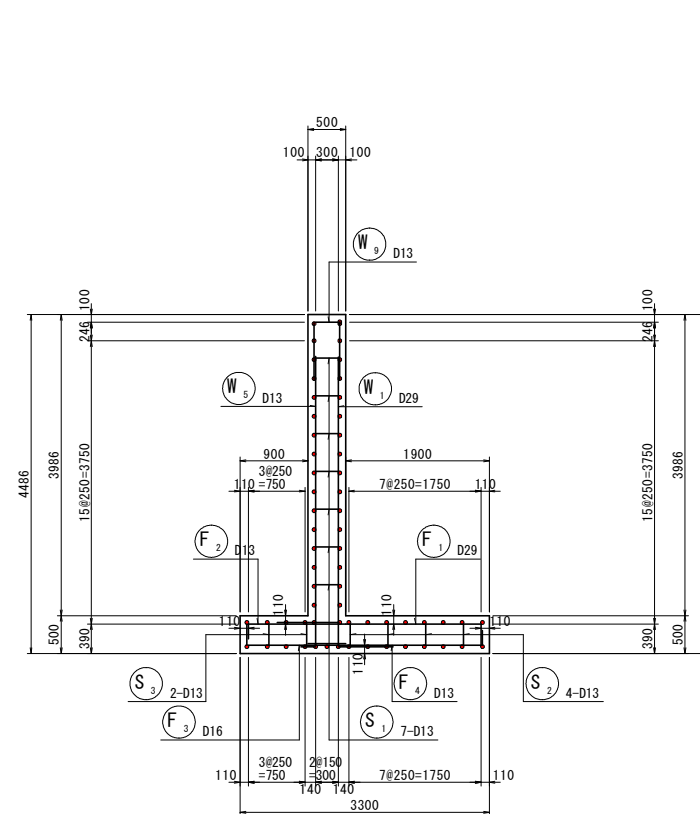


鉄筋組立て要領図 S=1:10


たて壁部

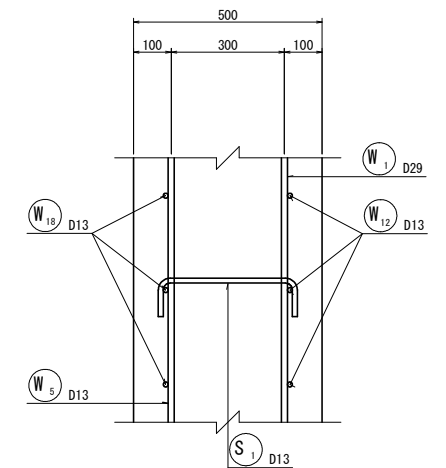

背面側(2-2)

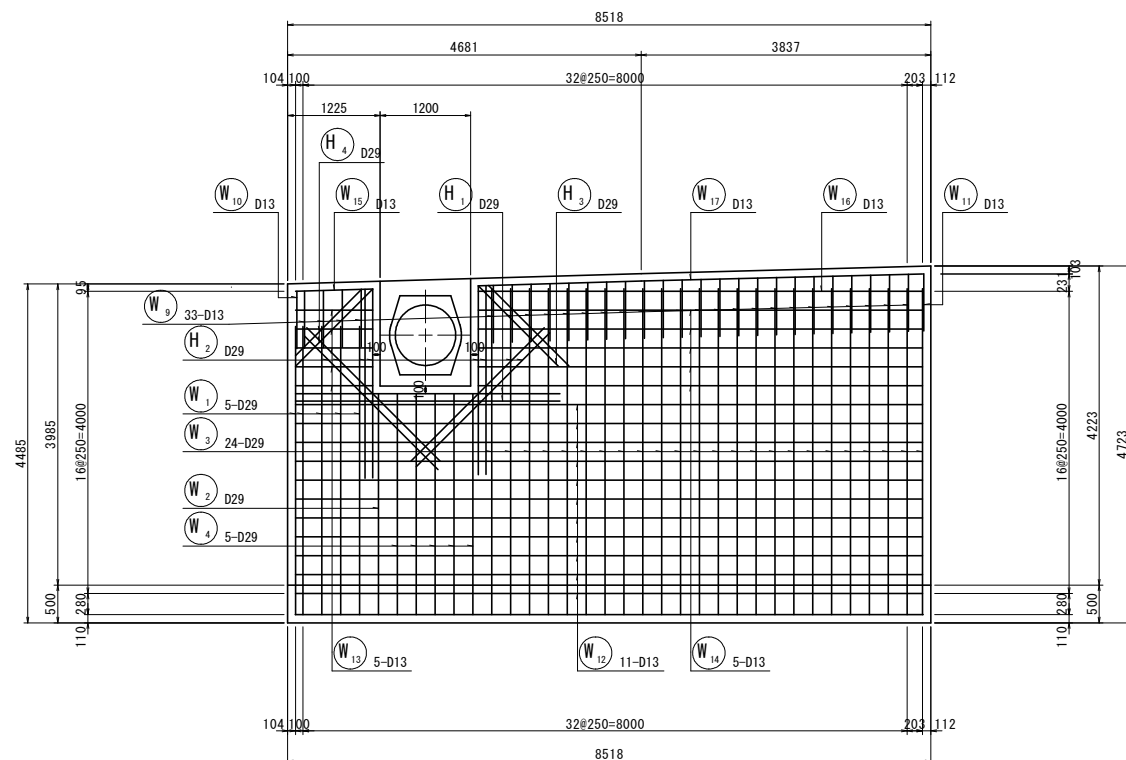


断面图(4-4)

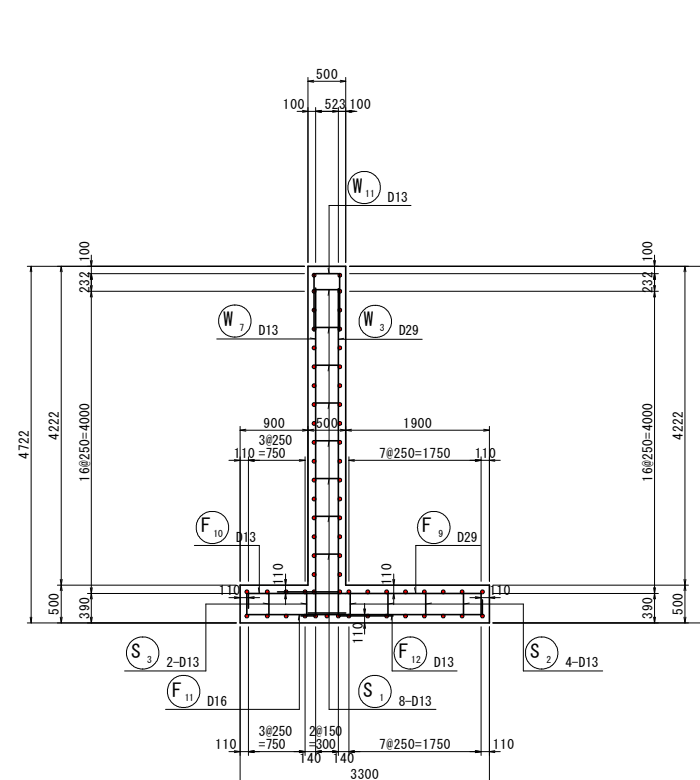

鉄筋組立図

マーク図

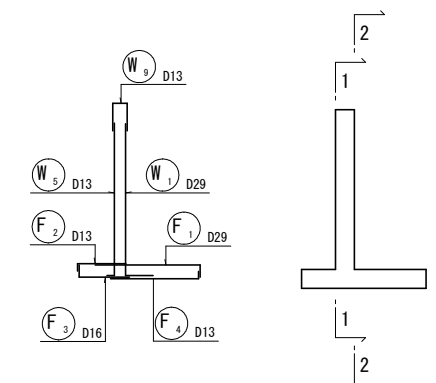


実施設計図面


工 事 名	R7三土 国道439号 三・東根谷久保 道路改良工事（2）		
路線名等	一般国道439号		
工事箇所	三好市東根谷久保（第2分割）		
図 面 名	7号逆T型擁壁配筋図（1）		
縮 尺	図 示	図面番号	12 / 21
会 社 名			
事業者名	徳島県西部総合県民局 県土整備部（三好）		

7号逆T型擁壁配筋図(2) S=1:50


底板上面(5-5)

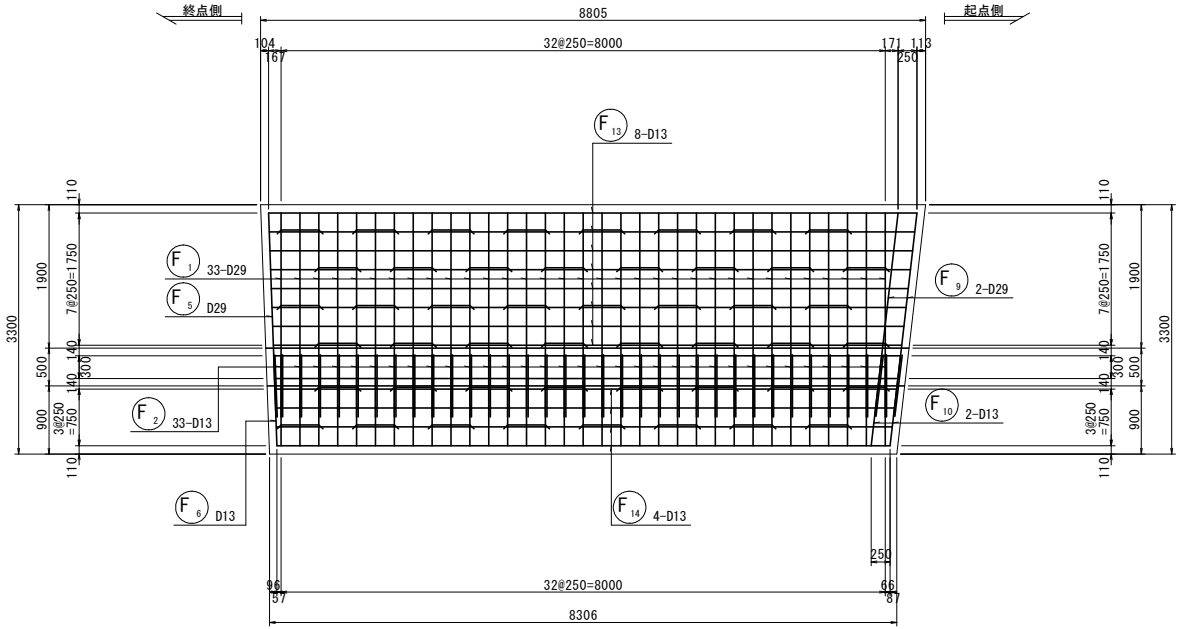


底板下面(6-6)

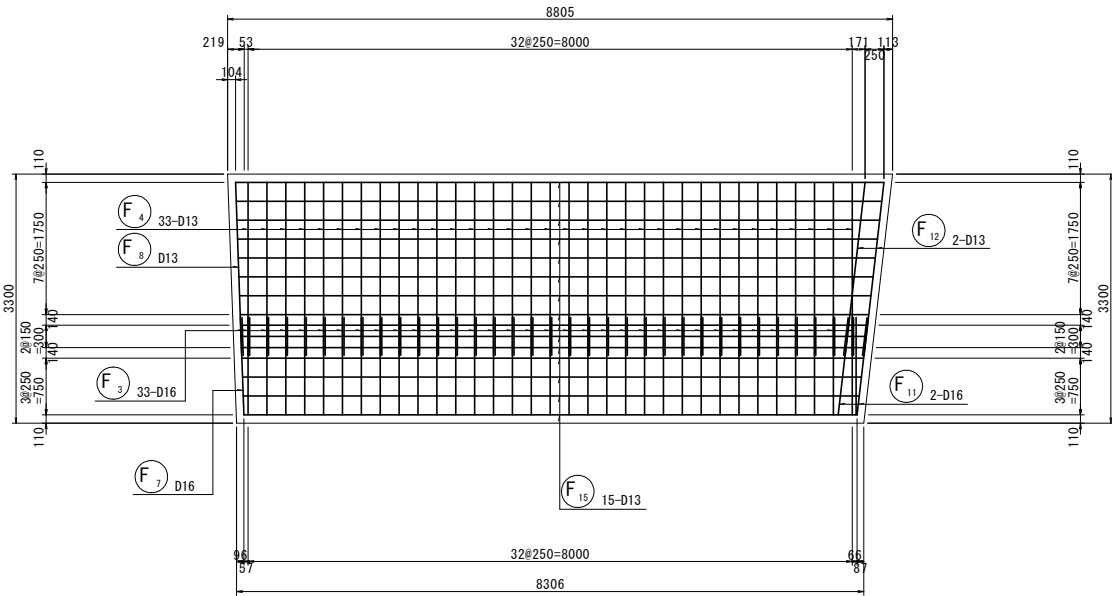


底板鉄筋加工図

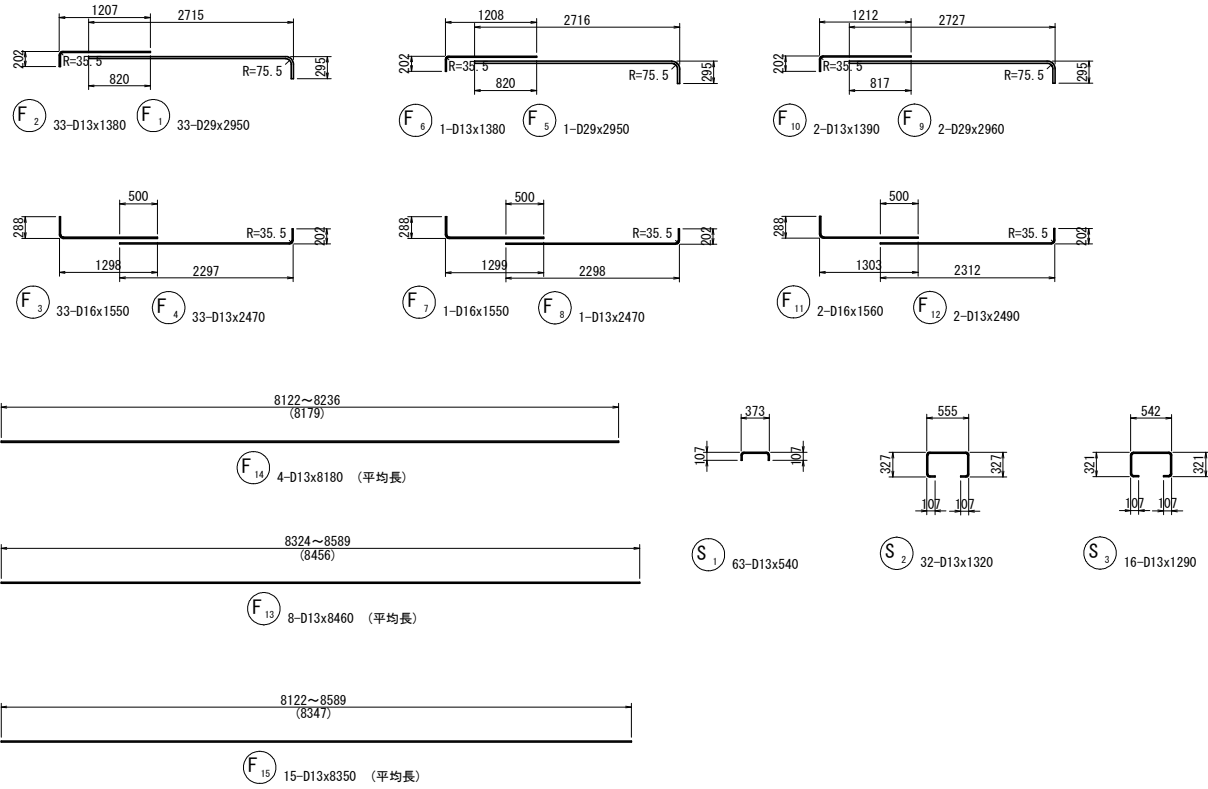

鉄筋組立て要領図 S=1:10

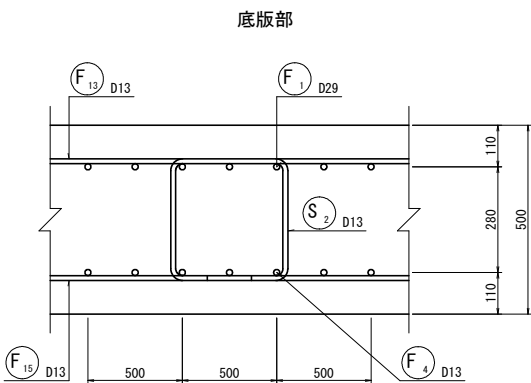

マーク図

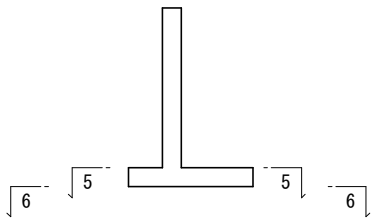


実施設計図面

工事名	R7三土 国道439号 三・東祖谷久保 道路改良工事(2)		
路線名等	一般国道439号		
工事箇所	三好市東祖谷久保(第2分割)		
図面名	7号逆T型擁壁配筋図(2)		
縮尺	図示	図面番号	13 / 21
会社名			
事業者名	徳島県西部総合県民局 県土整備部(三好)		

7号逆T型擁壁配筋図(3) S=1:50

たて壁鉄筋加工図

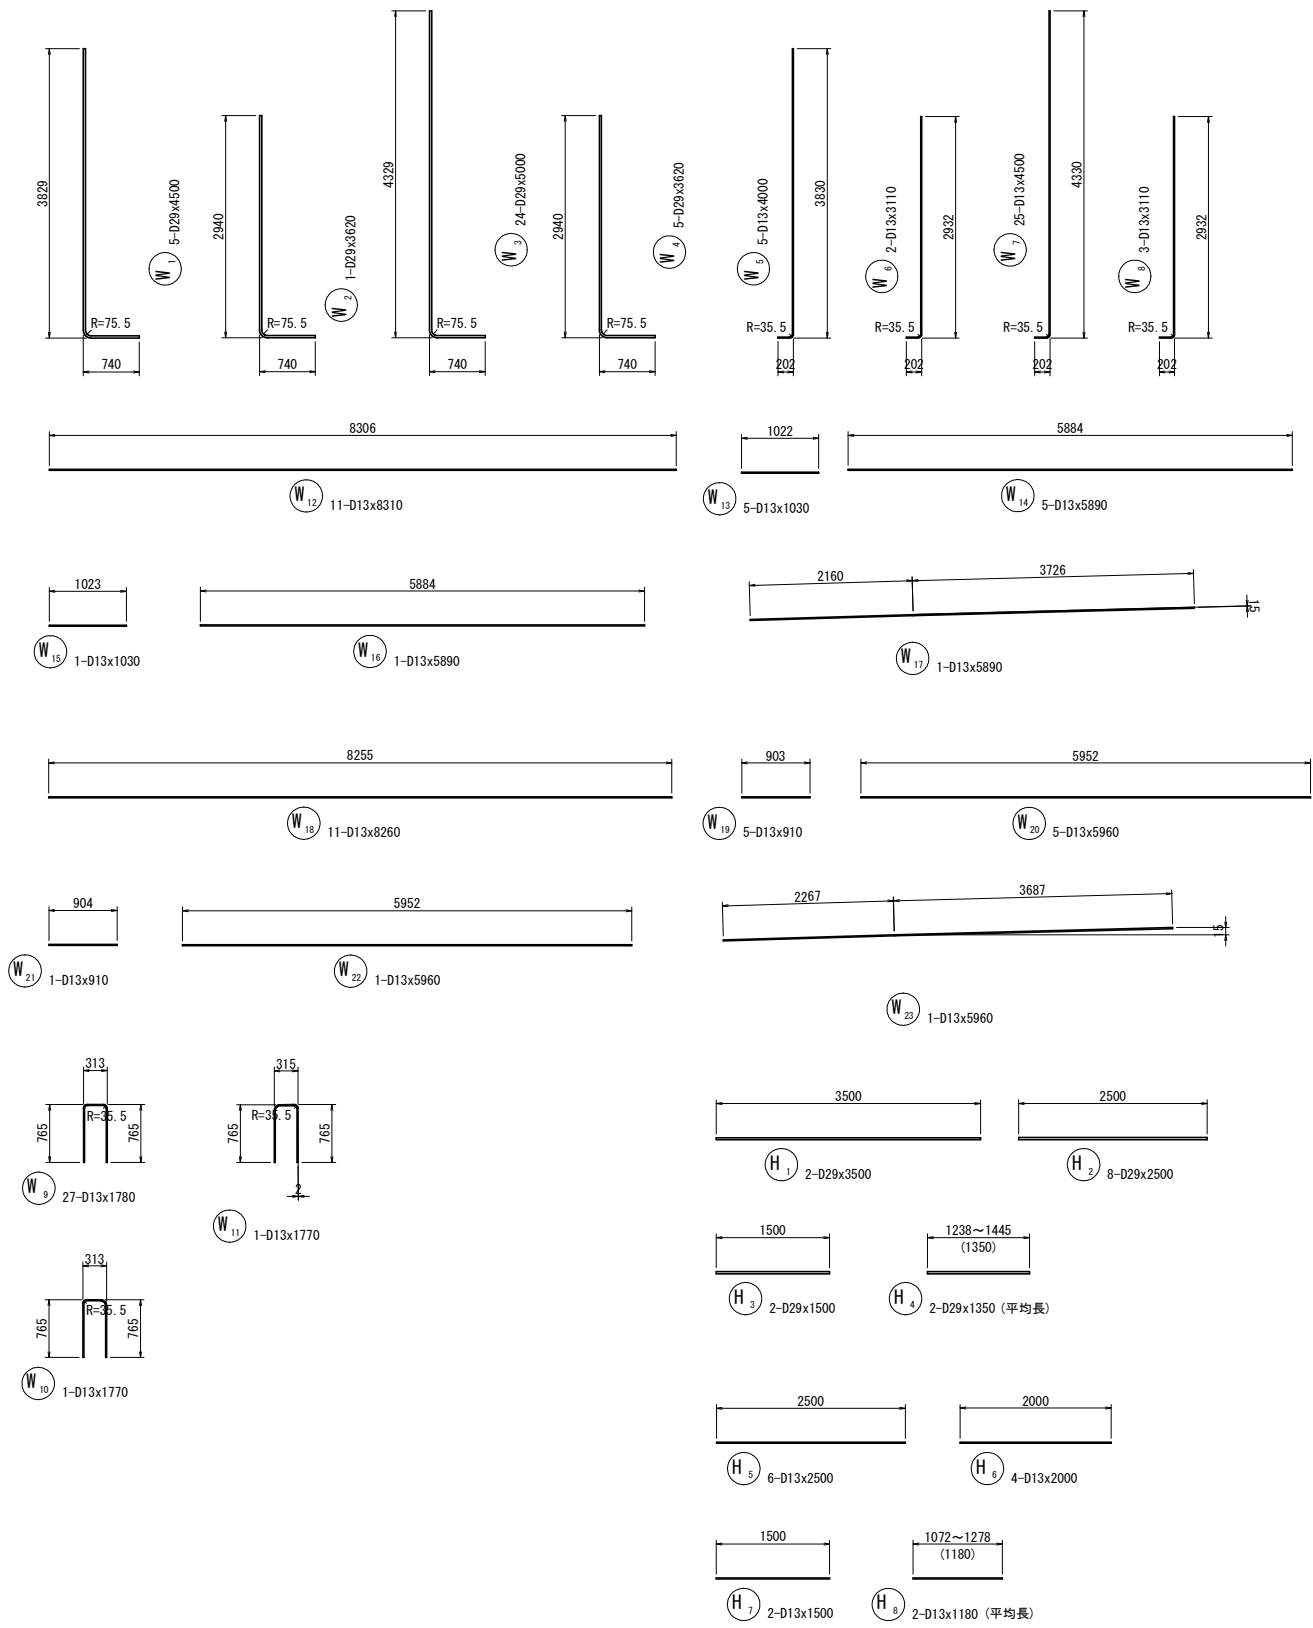

鉄筋表

記 号	径	長 さ (mm)	本 数	単 位 質 量 (kg/m)	1本当り質量 (kg)	質 量 (kg)	摘 要
W1	D29	4500	5	5.04	22.680	113	
W2	D29	3620	1	5.04	18.245	18	
W3	D29	5000	24	5.04	25.200	605	
W4	D29	3620	5	5.04	18.245	91	
W5	D13	4000	5	0.995	3.980	20	
W6	D13	3110	2	0.995	3.094	6	
W7	D13	4500	25	0.995	4.478	112	
W8	D13	3110	3	0.995	3.094	9	
W9	D13	1780	27	0.995	1.771	48	
W10	D13	1770	1	0.995	1.761	2	
W11	D13	1770	1	0.995	1.761	2	
W12	D13	8310	11	0.995	8.268	91	
W13	D13	1030	5	0.995	1.025	5	
W14	D13	5890	5	0.995	5.861	29	
W15	D13	1030	1	0.995	1.025	1	
W16	D13	5890	1	0.995	5.861	6	
W17	D13	5890	1	0.995	5.861	6	
W18	D13	8260	11	0.995	8.219	90	
W19	D13	910	5	0.995	0.905	5	
W20	D13	5960	5	0.995	5.930	30	
W21	D13	910	1	0.995	0.905	1	
W22	D13	5960	1	0.995	5.930	6	
W23	D13	5960	1	0.995	5.930	6	
H1	D29	3500	2	5.04	17.640	35	
H2	D29	2500	8	5.04	12.600	101	
H3	D29	1500	2	5.04	7.560	15	
H4	D29	1350	2	5.04	6.804	14	
H5	D13	2500	6	0.995	2.488	15	
H6	D13	2000	4	0.995	1.990	8	
H7	D13	1500	2	0.995	1.493	3	
H8	D13	1180	2	0.995	1.174	2	


記 号	径	長 さ (mm)	本 数	単 位 質 量 (kg/m)	1本当り質量 (kg)	質 量 (kg)	摘 要
F1	D29	2950	33	5.04	14.868	491	
F2	D13	1380	33	0.995	1.373	45	
F3	D16	1550	33	1.56	2.418	80	
F4	D13	2470	33	0.995	2.458	81	
F5	D29	2950	1	5.04	14.868	15	
F6	D13	1380	1	0.995	1.373	1	
F7	D16	1550	1	1.56	2.418	2	
F8	D13	2470	1	0.995	2.458	2	
F9	D29	2960	2	5.04	14.918	30	
F10	D13	1390	2	0.995	1.383	3	
F11	D16	1560	2	1.56	2.434	5	
F12	D13	2490	2	0.995	2.478	5	
F13	D13	8460	8	0.995	8.418	67	(平均長)
F14	D13	8180	4	0.995	8.139	33	(平均長)
F15	D13	8350	15	0.995	8.308	125	(平均長)
S1	D13	540	63	0.995	0.537	34	
S2	D13	1320	32	0.995	1.313	42	
S3	D13	1290	16	0.995	1.284	21	
D29						1528 kg	
D16						87 kg	
D13						962 kg	
合計						2577 kg	

実施設計図面


工 事 名	R7三土 国道439号 三・東祖谷久保 道路改良工事(2)		
路線名等	一般国道439号		
工事箇所	三好市東祖谷久保(第2分割)		
図 面 名	7号逆T型擁壁配筋図(3)		
縮 尺	図 示	図面番号	14 / 21
会 社 名			
事業者名	徳島県西部総合県民局 県土整備部(三好)		

8号逆T型擁壁躯体一般寸法図 S=1:50


断面図(1-1)

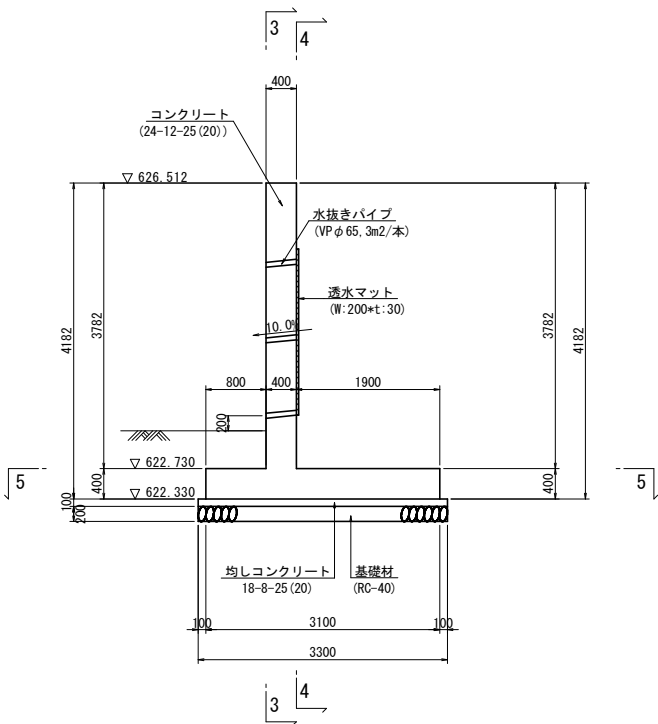


断面図(2-2)

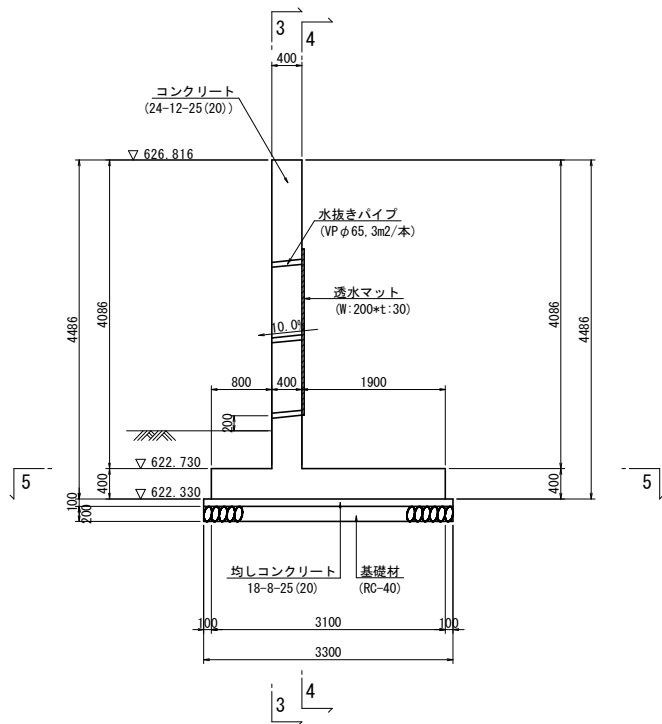


前面側(3-3)

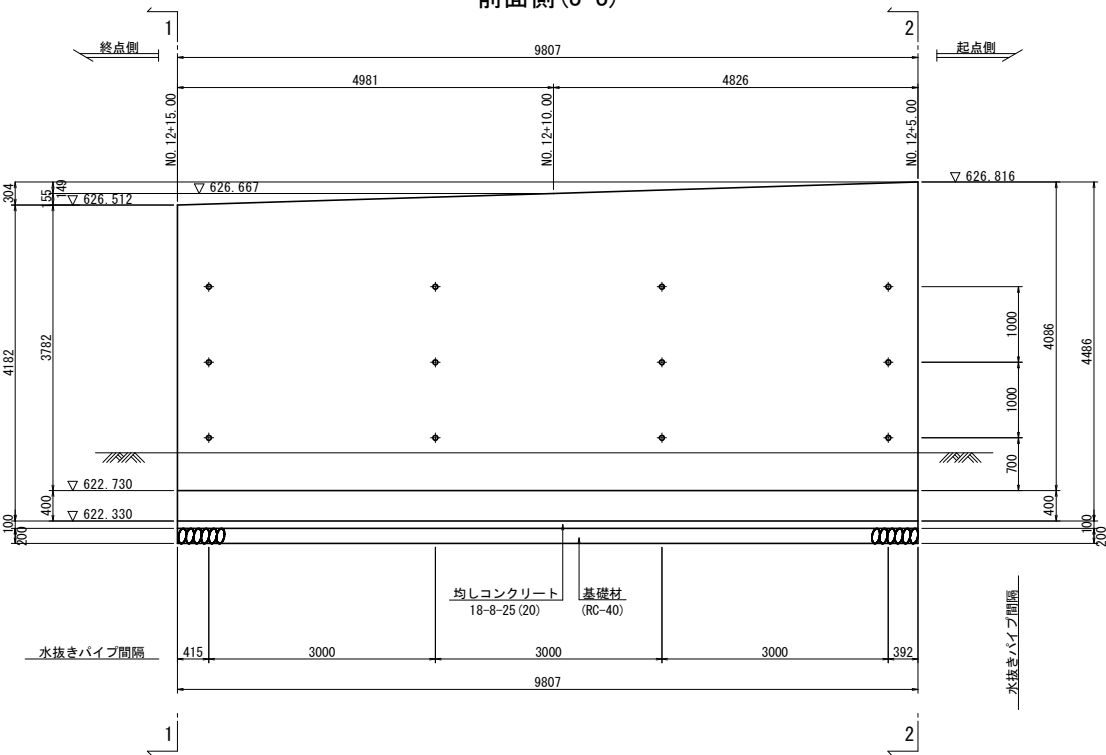


平面図(5-5)

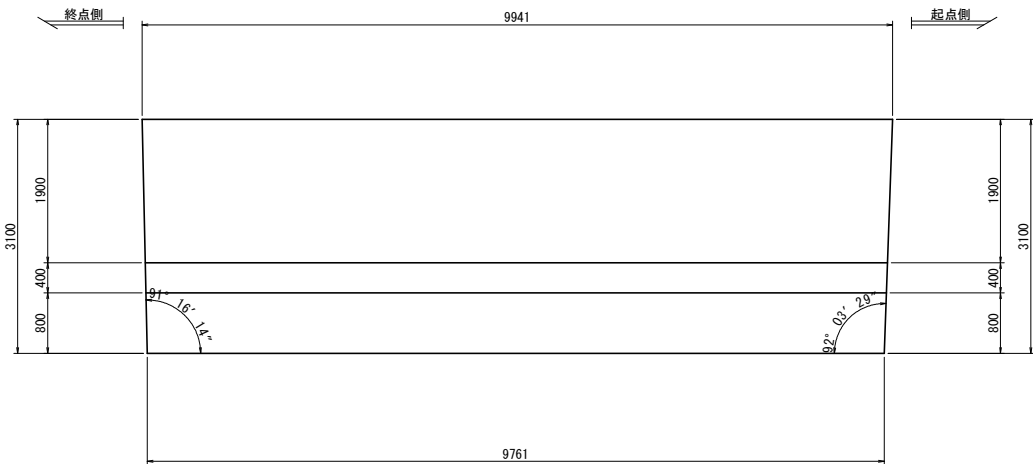

背面側(4-4)

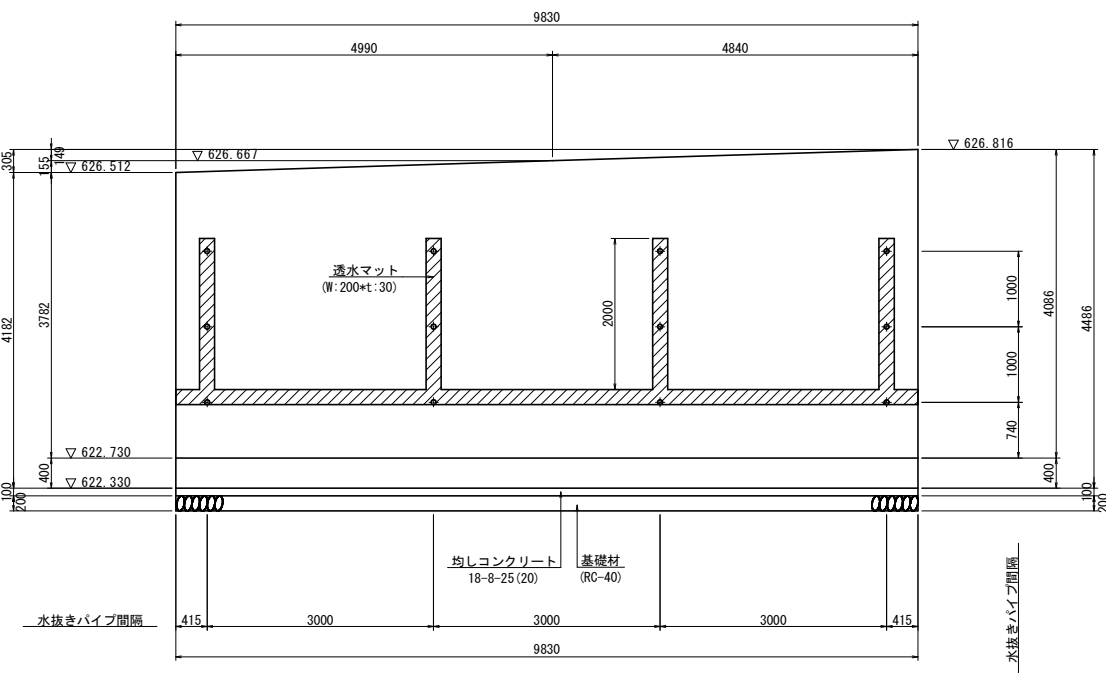

位置図







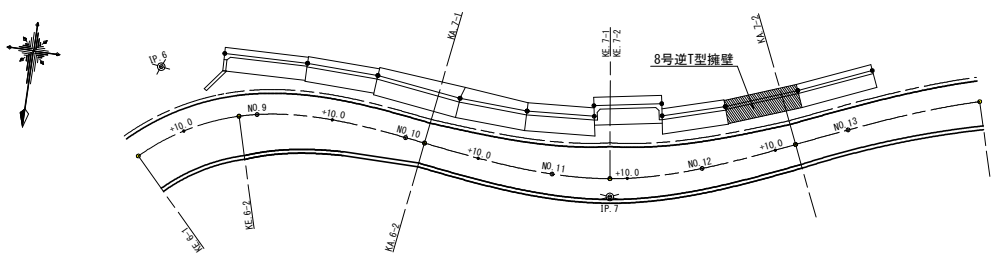


材料表		
名 称	規 格	
躯体コンクリート	24-12-25 (20)	
均しコンクリート	18-8-25 (20)	
鉄筋	SD345	
基礎材	RC-40	
水抜きパイプ	VP φ65	

実施設計図面

工 事 名	R7三土 国道439号 三・東祖谷久保 道路改良工事(2)		
路線名等	一般国道439号		
工事箇所	三好市東祖谷久保(第2分割)		
図 面 名	8号逆T型擁壁躯体一般寸法図		
縮 尺	図 示	図面番号	15 / 21
会 社 名			
事業者名	徳島県西部総合県民局 県土整備部(三好)		


8号逆T型擁壁配筋図(1) S=1:50

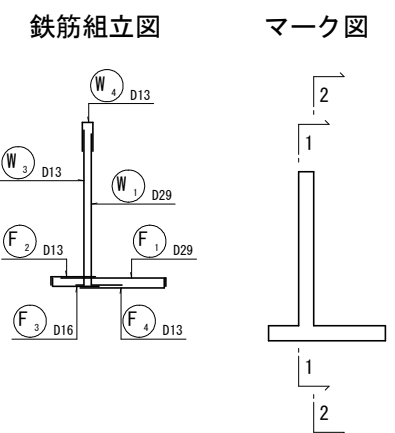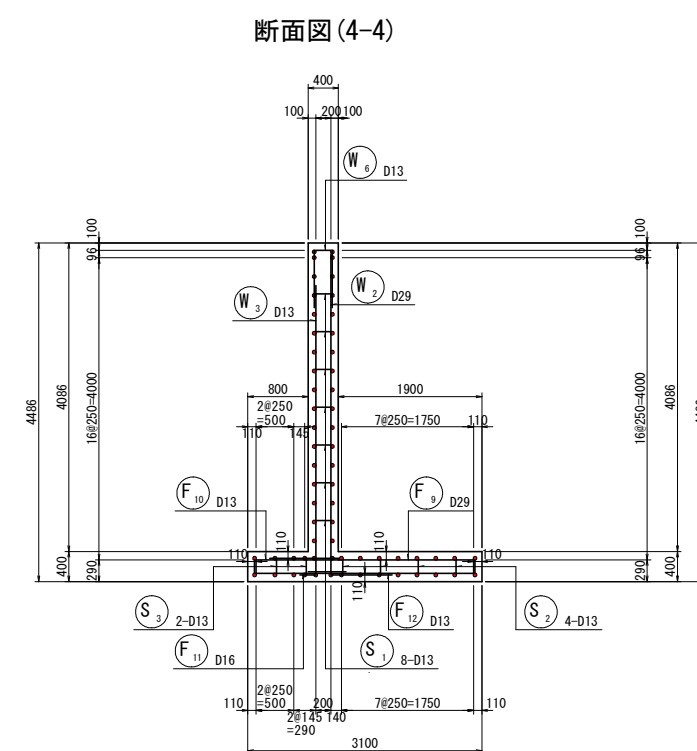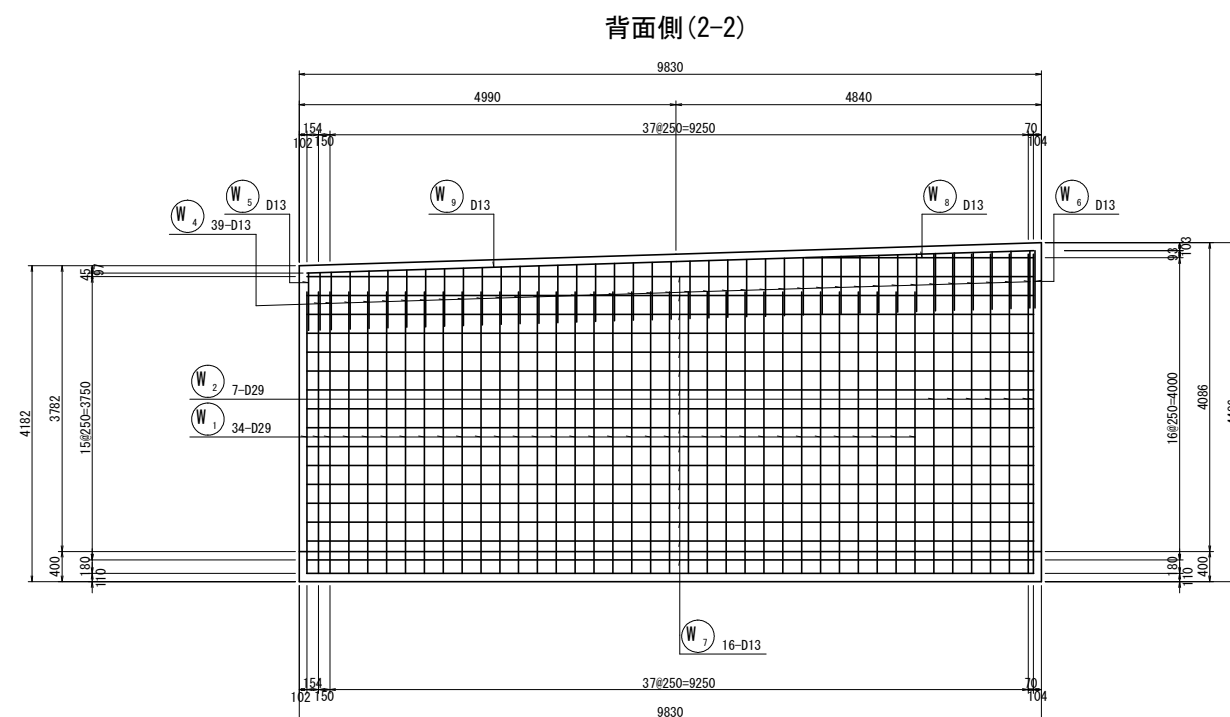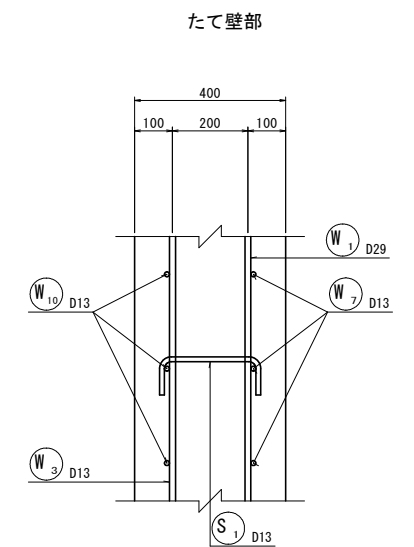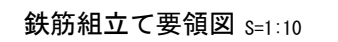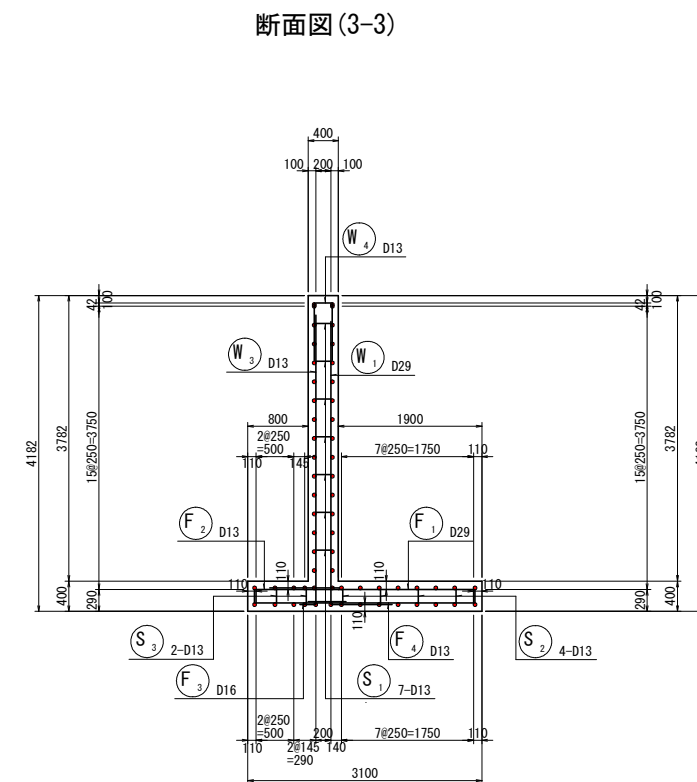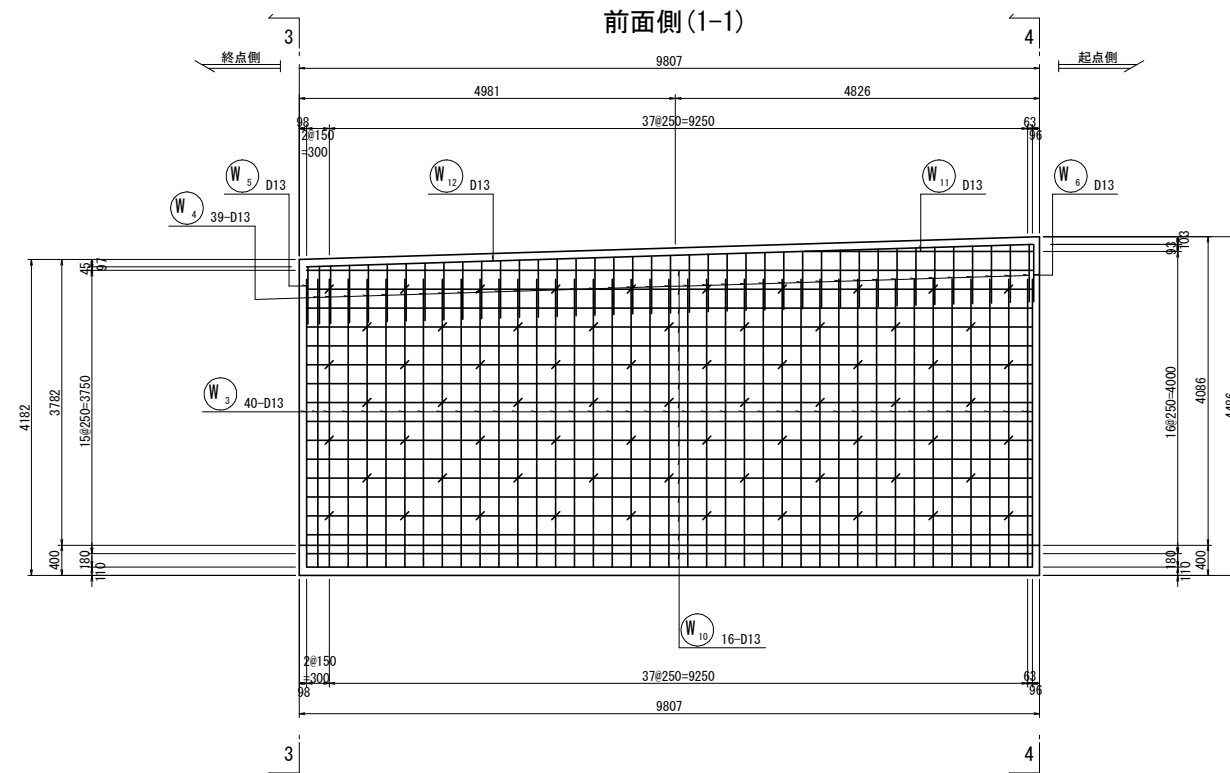


実施設計図面			
工事名	R7三土 国道439号 三・東祖谷久保 道路改良工事(2)		
路線名等	一般国道439号		
工事箇所	三好市東祖谷久保(第2分割)		
図面名	8号逆丁型橋配筋図(1)		
縮尺	図示	図面番号	16 / 21
会社名			
事業者名	徳島県西条総合県民局 県土整備部(三好)		

8号逆T型擁壁配筋図(2) S=1:50


底板上面(5-5)

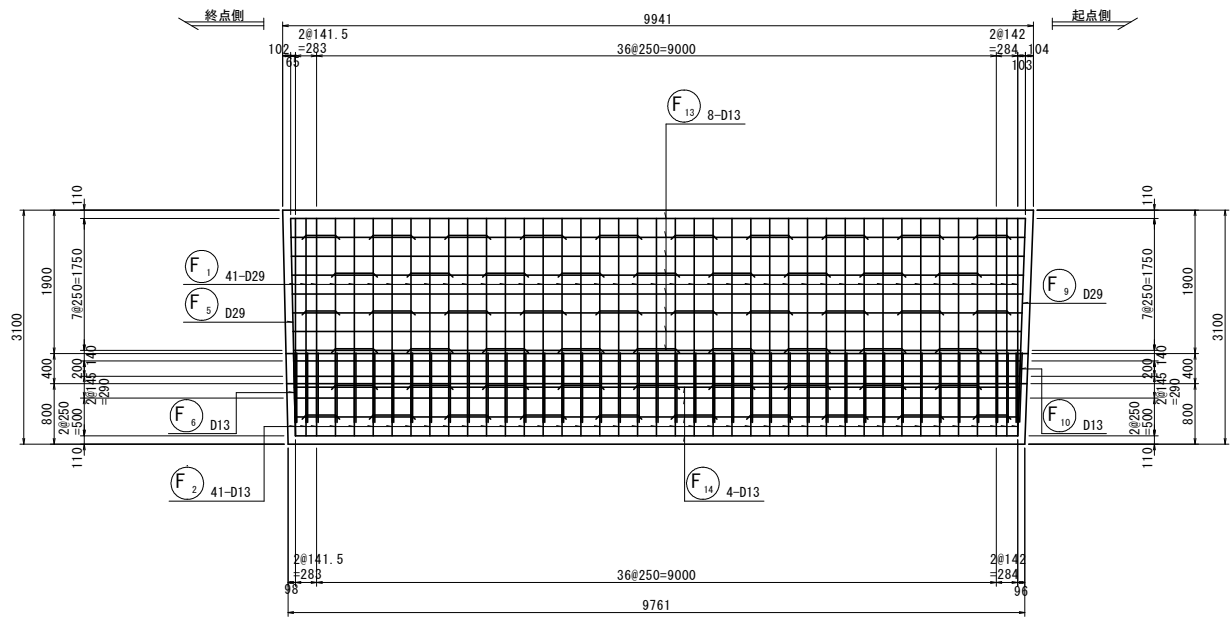


底板下面(6-6)

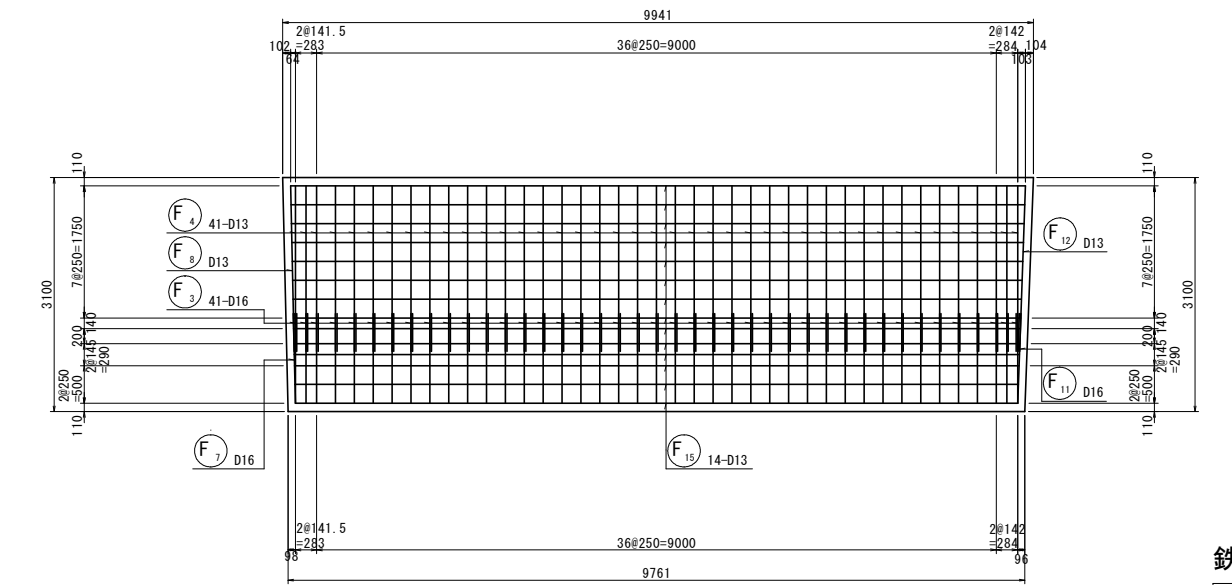


鉄筋組立て要領図 S=1:10

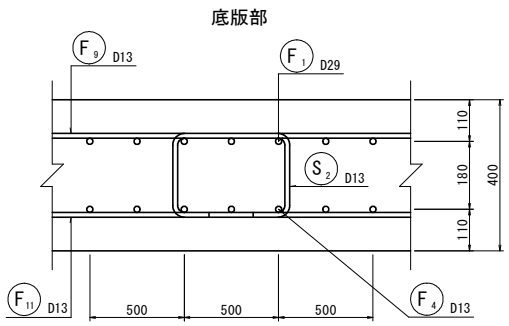

マーク図

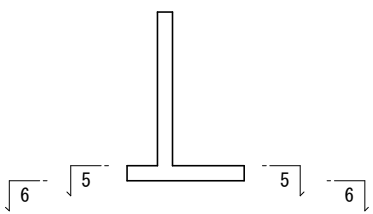

鉄筋加工図

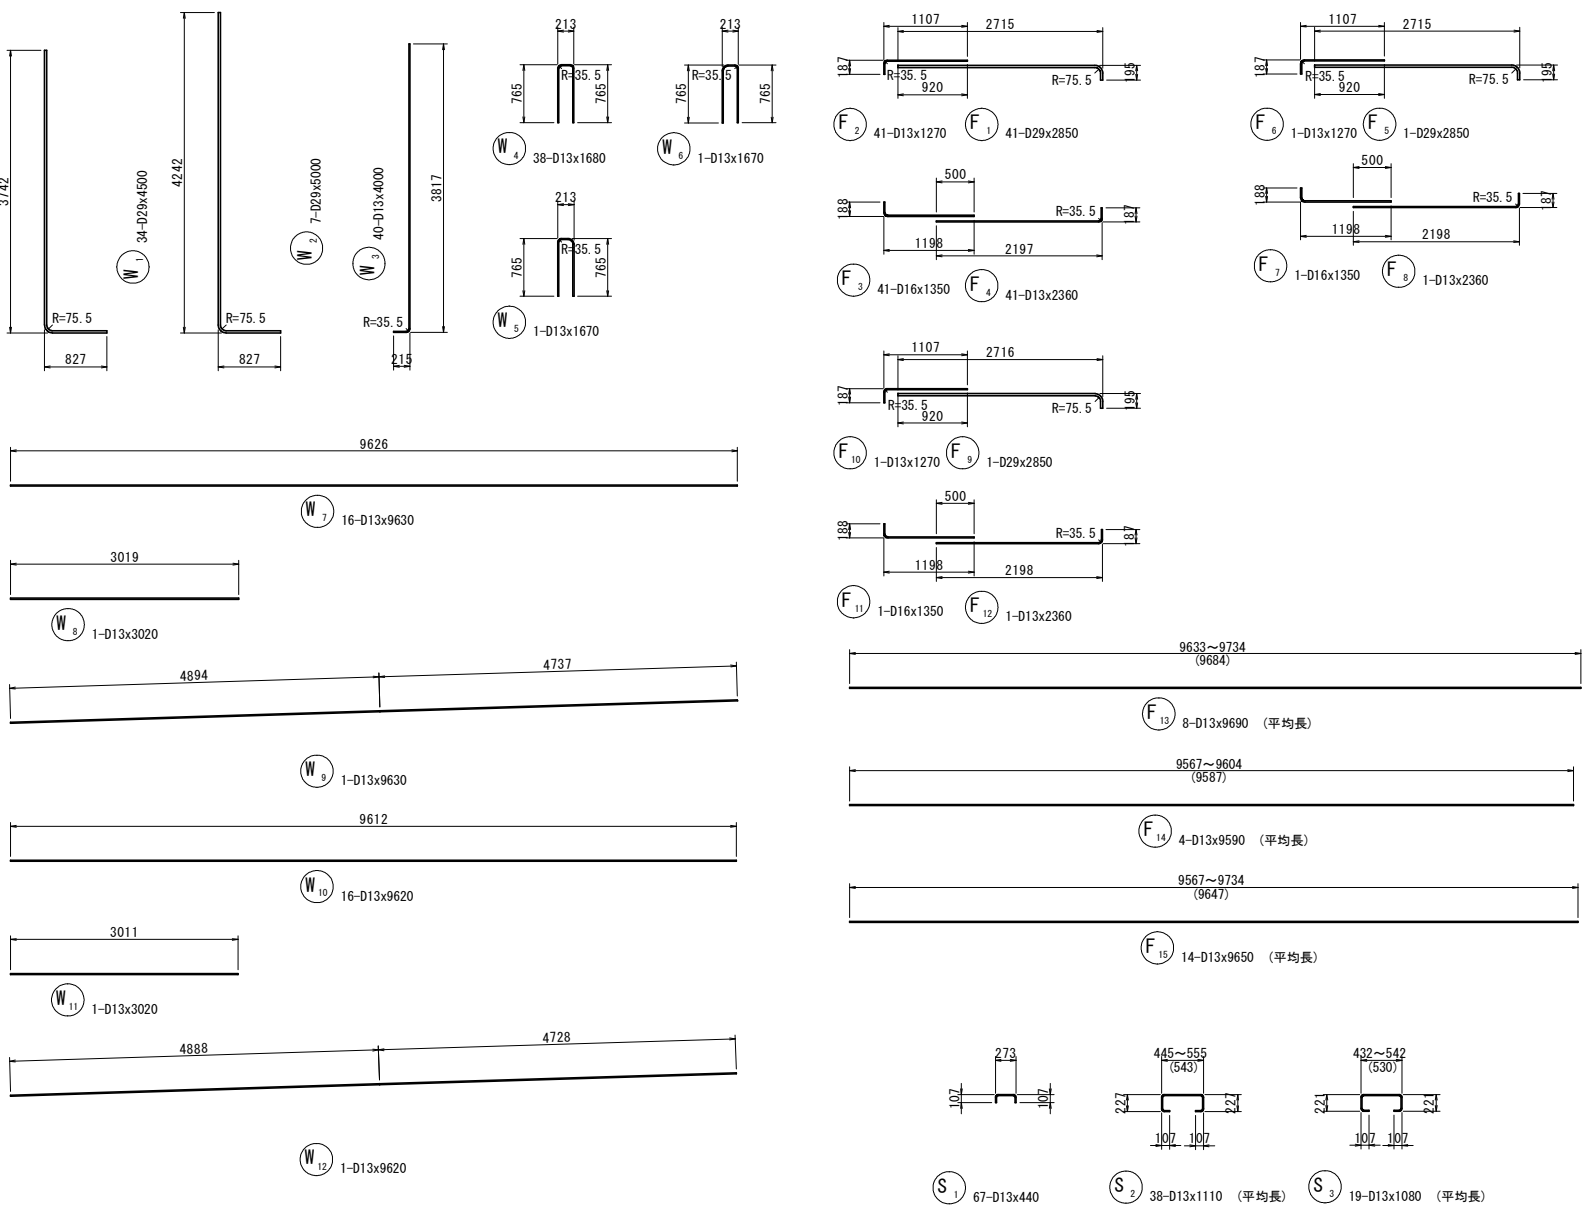

鉄筋表




記号	径	長さ (mm)	本数	単位質量 (kg/m)	1本当り質量 (kg)	質量 (kg)	摘要
W1	D29	4500	34	5.04	22.680	771	└┐
W2	D29	5000	7	5.04	25.200	176	└┐
W3	D13	4000	41	0.995	3.980	163	└┐
W4	D13	1680	39	0.995	1.672	65	└┐
W5	D13	1670	1	0.995	1.662	2	└┐
W6	D13	1670	1	0.995	1.662	2	└┐
W7	D13	9630	16	0.995	9.582	153	└┐
W8	D13	3020	1	0.995	3.005	3	└┐
W9	D13	9630	1	0.995	9.582	10	└┐
W10	D13	9620	16	0.995	9.572	153	└┐
W11	D13	3020	1	0.995	3.005	3	└┐
W12	D13	9620	1	0.995	9.572	10	└┐
F1	D29	2850	41	5.04	14.364	589	└┐
F2	D13	1270	41	0.995	1.264	52	└┐
F3	D16	1350	41	1.56	2.106	86	└┐
F4	D13	2360	41	0.995	2.348	96	└┐
F5	D29	2850	1	5.04	14.364	14	└┐
F6	D13	1270	1	0.995	1.264	1	└┐
F7	D16	1350	1	1.56	2.106	2	└┐

記号	径	長さ (mm)	本数	単位質量 (kg/m)	1本当り質量 (kg)	質量 (kg)	摘要
F8	D13	2360	1	0.995	2.348	2	└┐
F9	D29	2850	1	5.04	14.364	14	└┐
F10	D13	1270	1	0.995	1.264	1	└┐
F11	D16	1350	1	1.56	2.106	2	└┐
F12	D13	2360	1	0.995	2.348	2	└┐
F13	D13	9690	8	0.995	9.642	77	└┐ (平均長)
F14	D13	9590	4	0.995	9.542	38	└┐ (平均長)
F15	D13	9650	14	0.995	9.602	134	└┐ (平均長)
S1	D13	440	67	0.995	0.438	29	└┐
S2	D13	1110	38	0.995	1.104	42	└┐ (平均長)
S3	D13	1080	19	0.995	1.075	20	└┐ (平均長)
合計						2712 kg	

実施設計図面

工事名	R7三土 国道439号 三・東祖谷久保道路改良工事(2)		
路線名等	一般国道439号		
工事箇所	三好市東祖谷久保(第2分割)		
図面名	8号逆T型擁壁配筋図(2)		
縮尺	図示	図面番号	17 / 21
会社名			
事業者名	徳島県西部総合県民局 県土整備部(三好)		

9号逆T型擁壁躯体一般寸法図 S=1:50

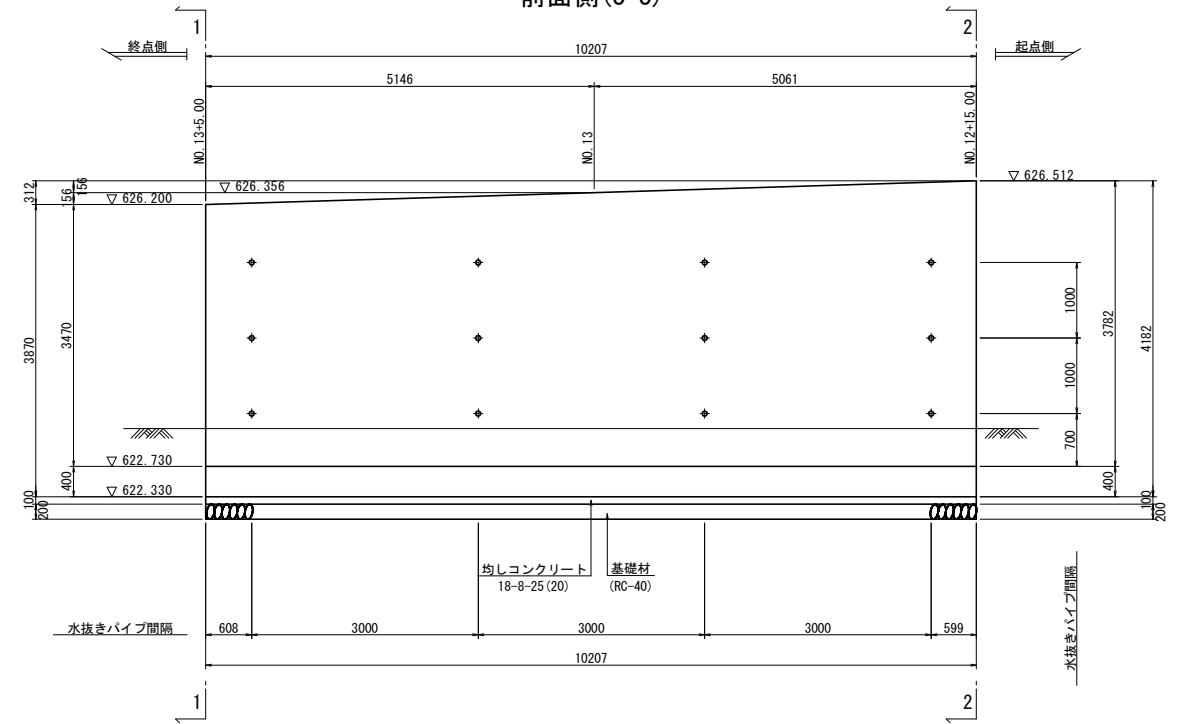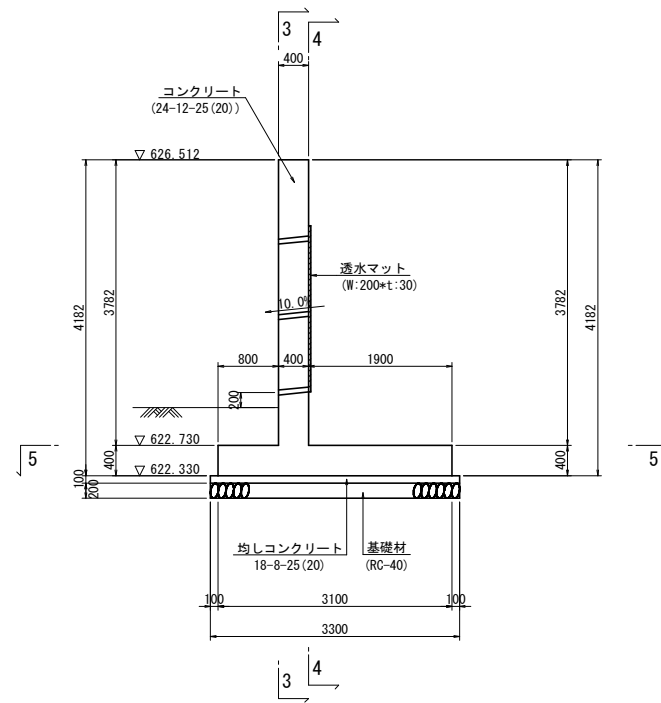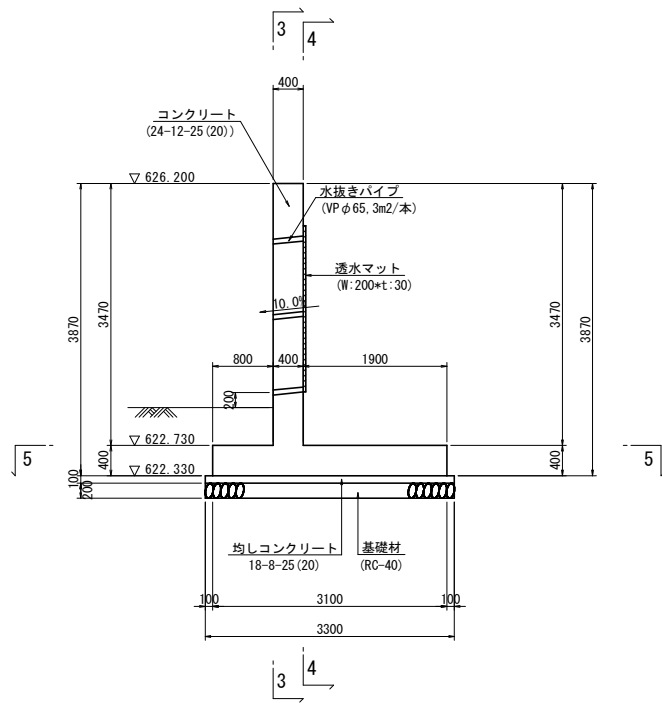

Technical drawing of a rectangular structure, likely a bridge or a large frame, showing dimensions and angles.

Dimensions:


- Overall width: 10258
- Overall height: 3100
- Inner width: 10189
- Inner height: 1900
- Left side offset: 800
- Right side offset: 800
- Top offset: 400
- Bottom offset: 400

Angles:

- Top-left corner: 90°
- Top-right corner: 91°
- Bottom-left corner: 90°
- Bottom-right corner: 91°

Labels:



- Top-left: 终点側 (End Side)
- Top-right: 起点側 (Start Side)

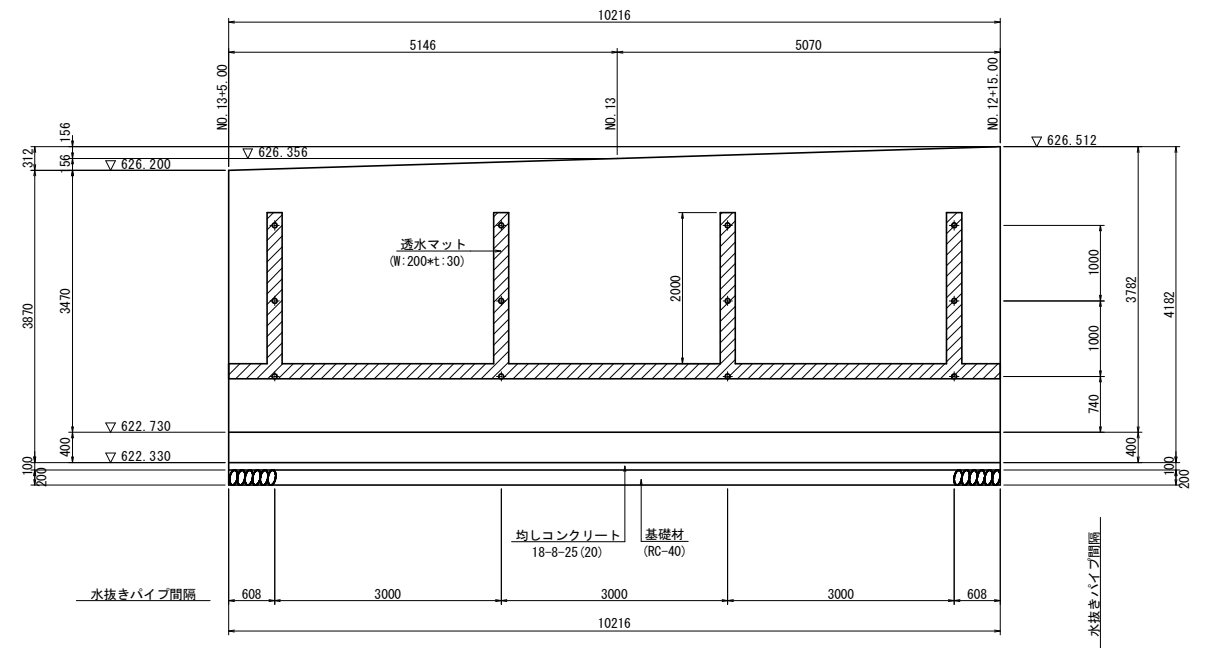[illegible]




名 称	規 格
躯体コンクリート	24-12-25 (20)
均しコンクリート	18-8-25 (20)
鉄筋	SD345
基礎材	RC-40
水抜きパイプ	VP φ65

実施設計図面			
工 事 名	R7三土 国道439号 三・東祖谷久保 道路改良工事（2）		
路線名等	一般国道439号		
工事箇所	三好市東祖谷久保（第2分割）		
図 面 名	9号逆T型擁壁躯体一般寸法図		
縮 尺	図 示	図面番号	18 / 21
会 社 名			
事業者名	徳島県西部総合県民局 県土整備部（三好）		


9号逆T型擁壁配筋図(1) S=1:50

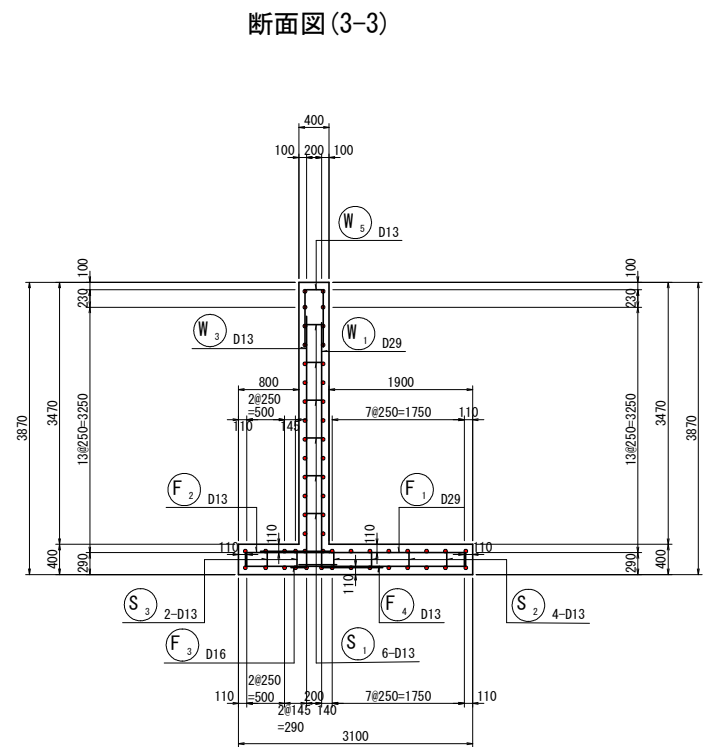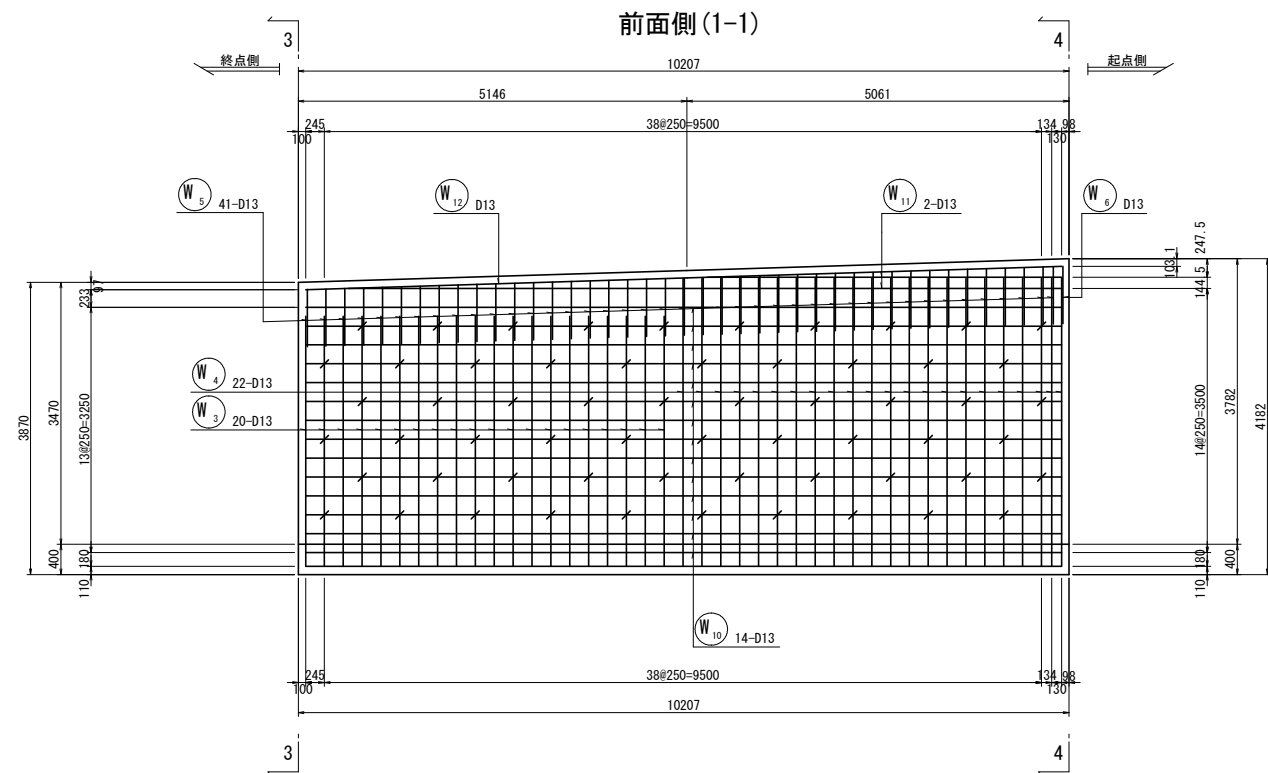


鉄筋組立て要領図 S=1:10

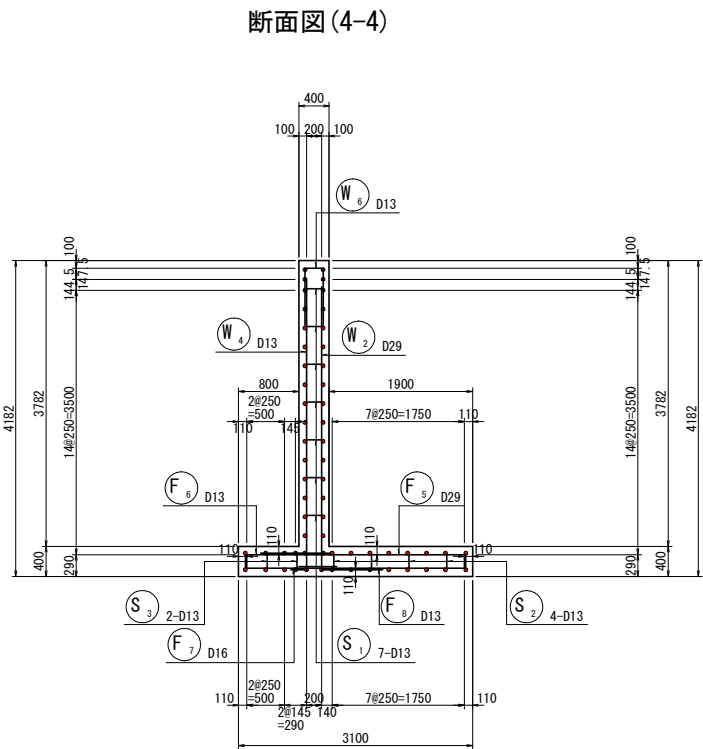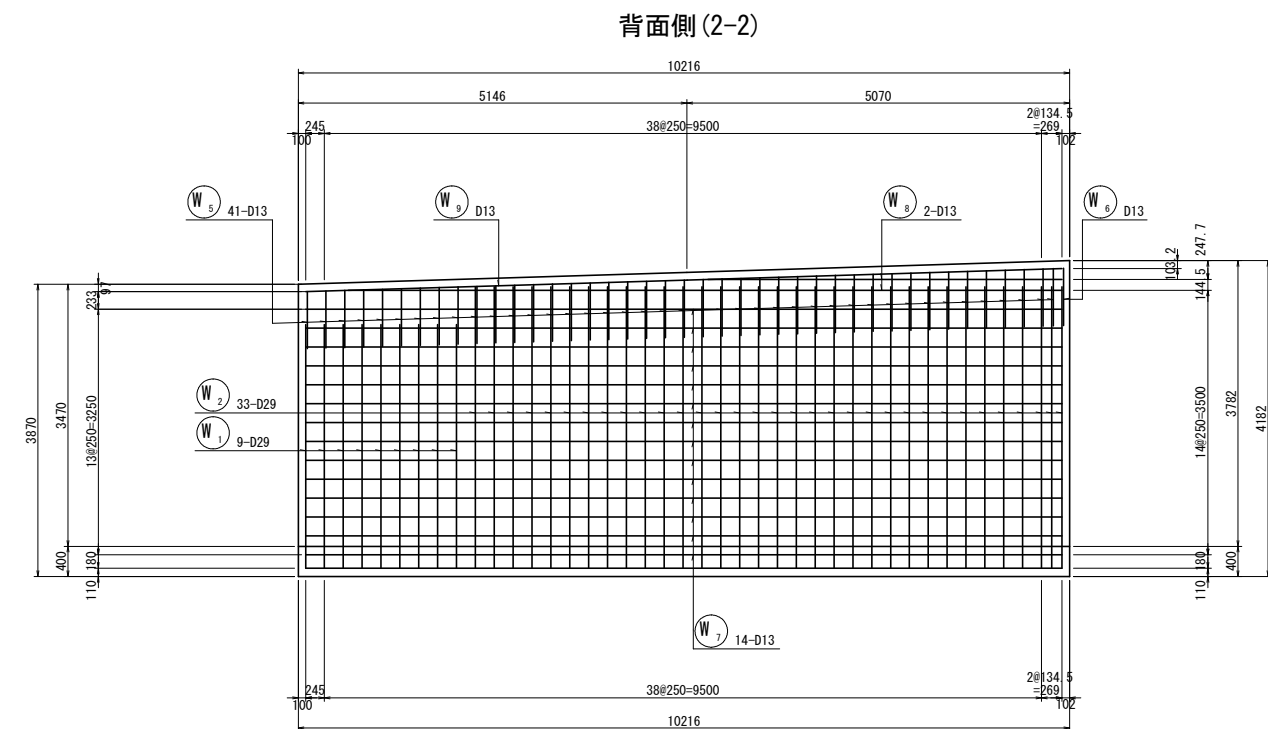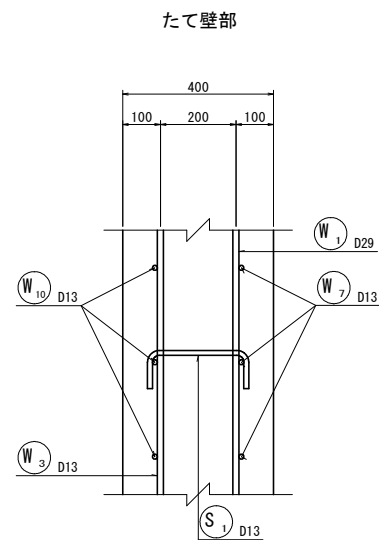

鉄筋組立図

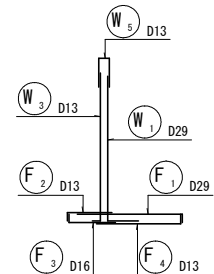

マーク図

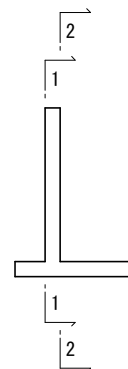


実施設計図面


工事名	R7三土 国道439号 三・東祖谷久保道路改良工事(2)		
路線名等	一般国道439号		
工事箇所	三好市東祖谷久保(第2分割)		
図面名	9号逆T型擁壁配筋図(1)		
縮尺	図示	図面番号	19 / 21
会社名			
事業者名	徳島県西部総合県民局 県土整備部(三好)		

9号逆T型擁壁配筋図(2) S=1:50


底版上面(5-5)

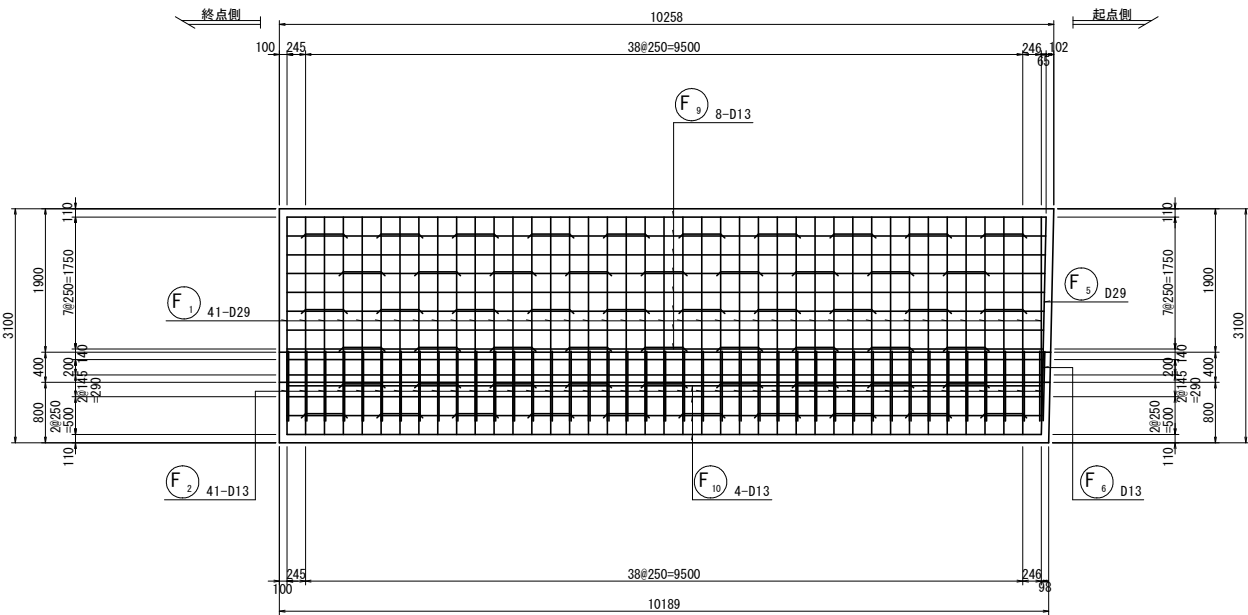


底版下面(6-6)

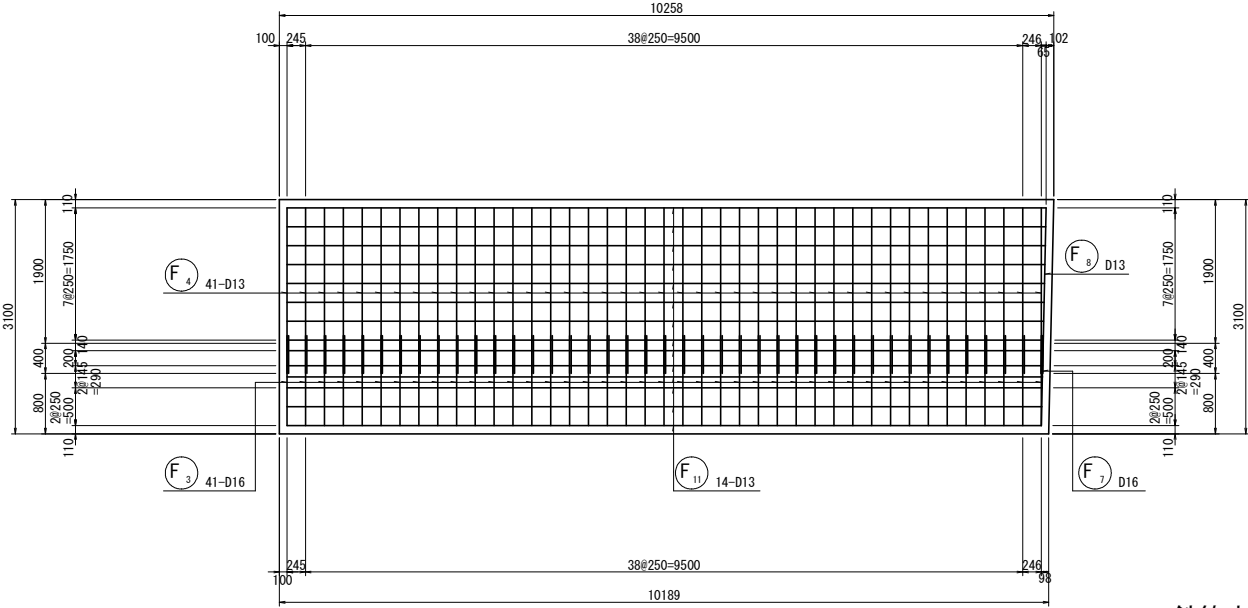


鉄筋組立て要領図 S=1:10

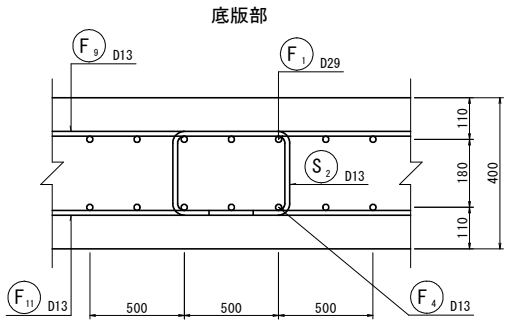

マーク図

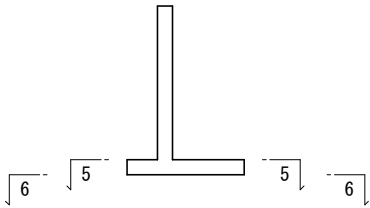

鉄筋加工図

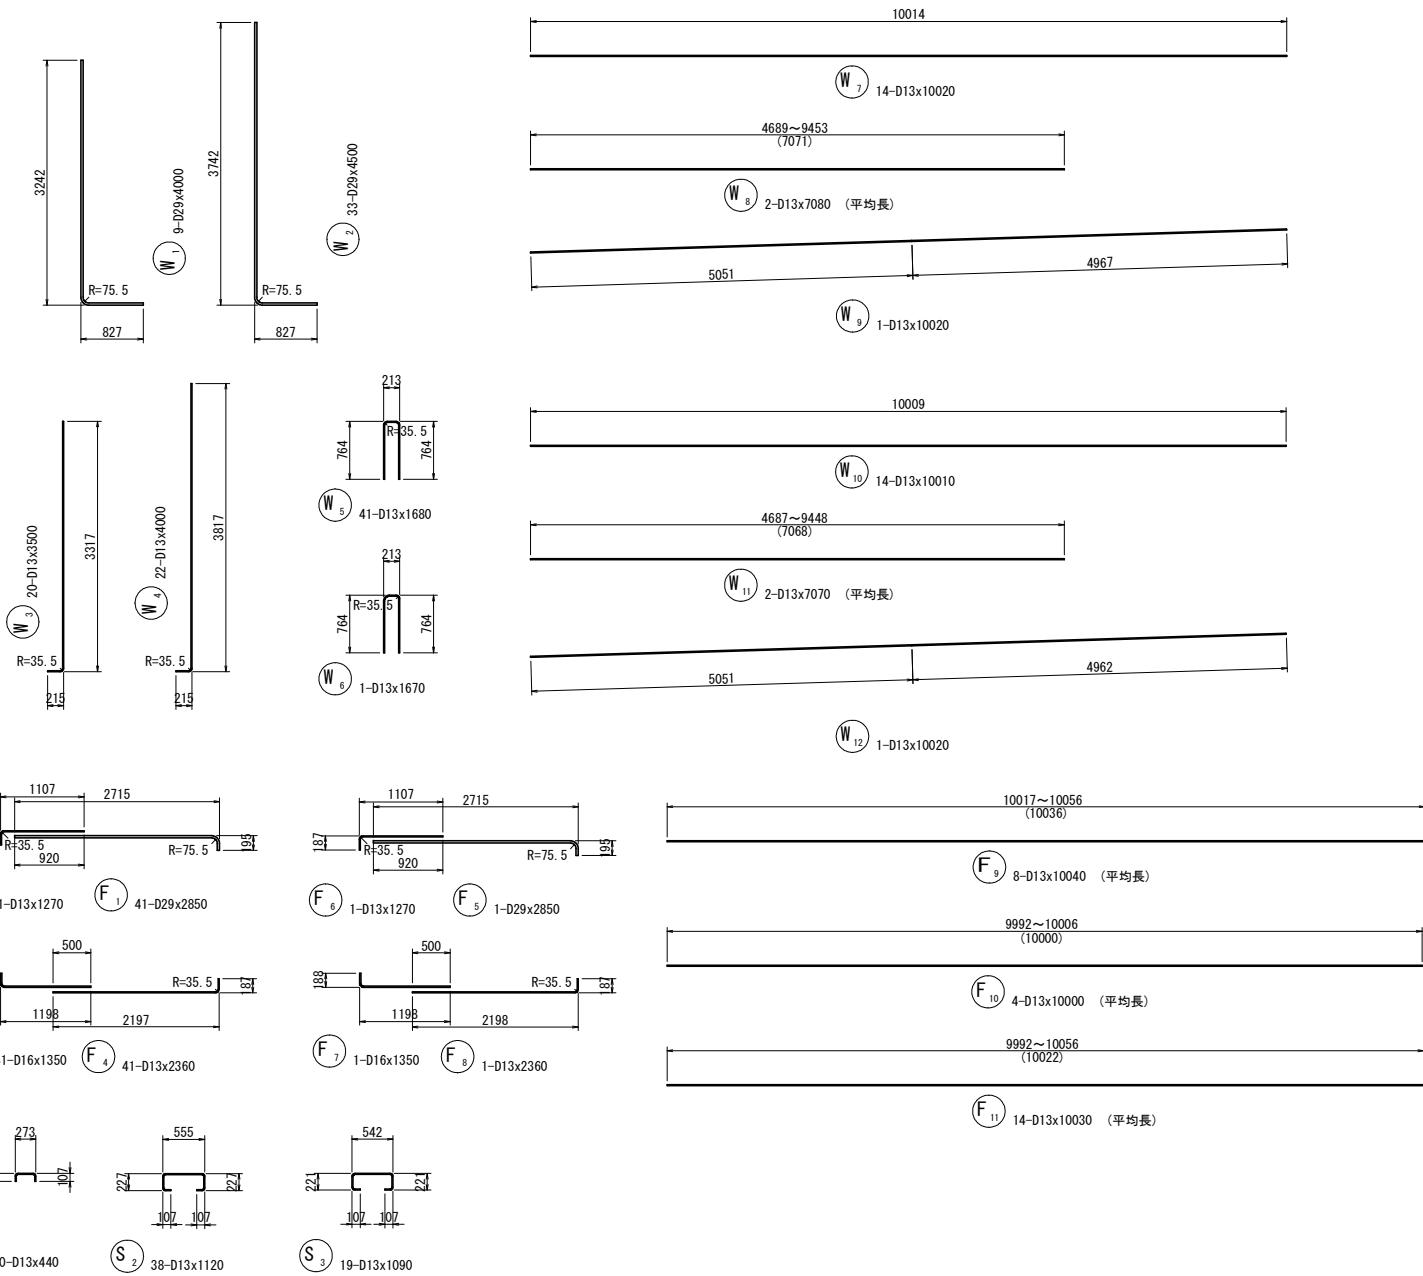

鉄筋表

記号	径	長さ (mm)	本数	単位質量 (kg/m)	1本当り質量 (kg)	質量 (kg)	摘要
W1	D29	4000	9	5.04	20.160	181	
W2	D29	4500	33	5.04	22.680	748	
W3	D13	3500	20	0.995	3.483	70	
W4	D13	4000	22	0.995	3.980	88	
W5	D13	1680	41	0.995	1.672	69	
W6	D13	1670	1	0.995	1.662	2	
W7	D13	10020	14	0.995	9.970	140	
W8	D13	7080	2	0.995	7.045	14	(平均長)
W9	D13	10020	1	0.995	9.970	10	
W10	D13	10010	14	0.995	9.960	139	
W11	D13	7070	2	0.995	7.035	14	(平均長)
W12	D13	10020	1	0.995	9.970	10	
F1	D29	2850	41	5.04	14.364	589	
F2	D13	1270	41	0.995	1.264	52	
F3	D16	1350	41	1.56	2.106	86	
F4	D13	2360	41	0.995	2.348	96	
F5	D29	2850	1	5.04	14.364	14	


記号	径	長さ (mm)	本数	単位質量 (kg/m)	1本当り質量 (kg)	質量 (kg)	摘要
F6	D13	1270	1	0.995	1.264	1	
F7	D16	1350	1	1.56	2.106	2	
F8	D13	2360	1	0.995	2.348	2	
F9	D13	10040	8	0.995	9.990	80	(平均長)
F10	D13	10000	4	0.995	9.950	40	(平均長)
F11	D13	10030	14	0.995	9.980	140	(平均長)
S1	D13	440	60	0.995	0.438	26	
S2	D13	1120	38	0.995	1.114	42	
S3	D13	1090	19	0.995	1.085	21	
						D29	1532 kg
						D16	88 kg
						D13	1056 kg
						合計	2676 kg

実施設計図面

工事名	R7三土 国道439号 三・東祖谷久保道路改良工事(2)		
路線名等	一般国道439号		
工事箇所	三好市東祖谷久保(第2分割)		
図面名	9号逆T型擁壁配筋図(2)		
縮尺	図示	図面番号	20 / 21
会社名			
事業者名	徳島県西部総合県民局 県土整備部(三好)		

仮設鉄筋挿入工詳細図

モルタル吹付工-鉄筋挿入工 展開図
HS=1:200, VS=1:100

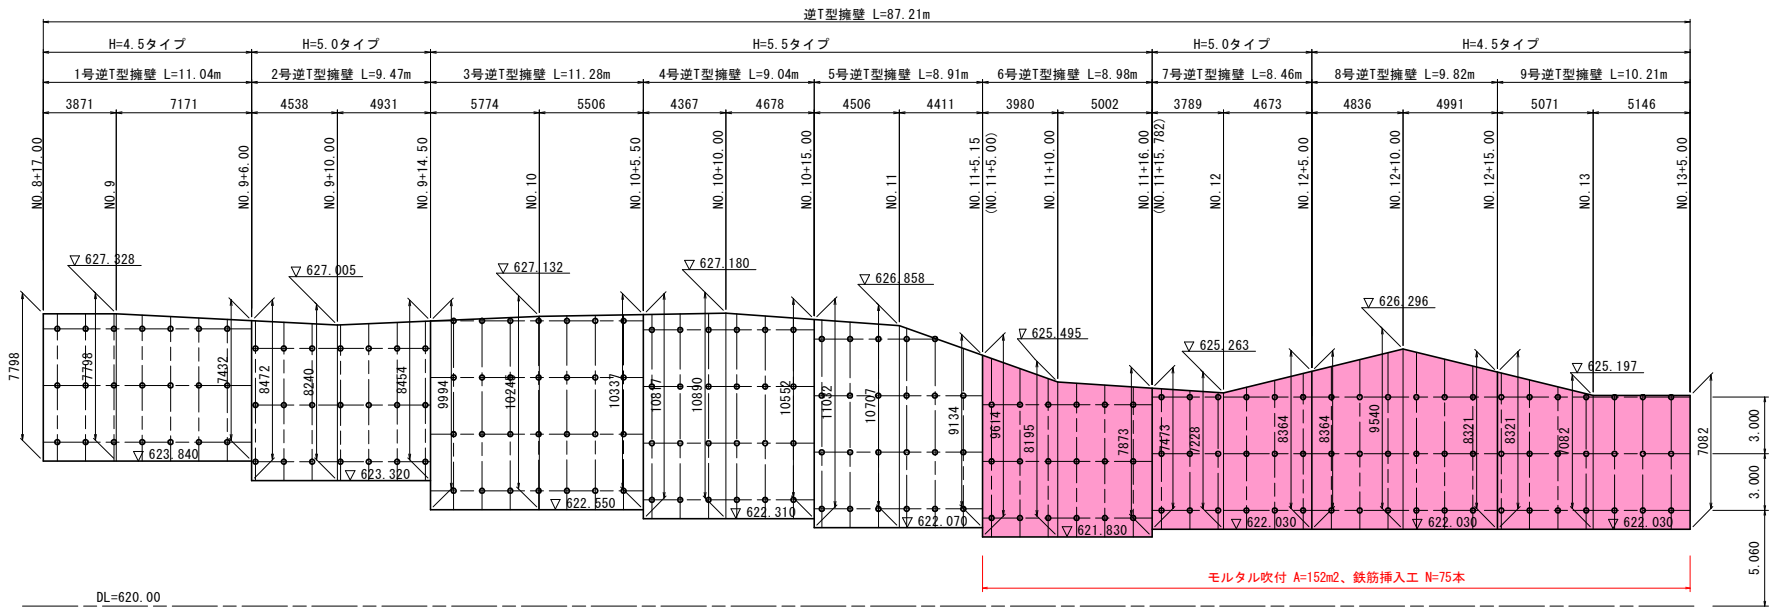


鉄筋挿入工詳細図


配 置 図 S=1:50

断 面 図

正面図展開図

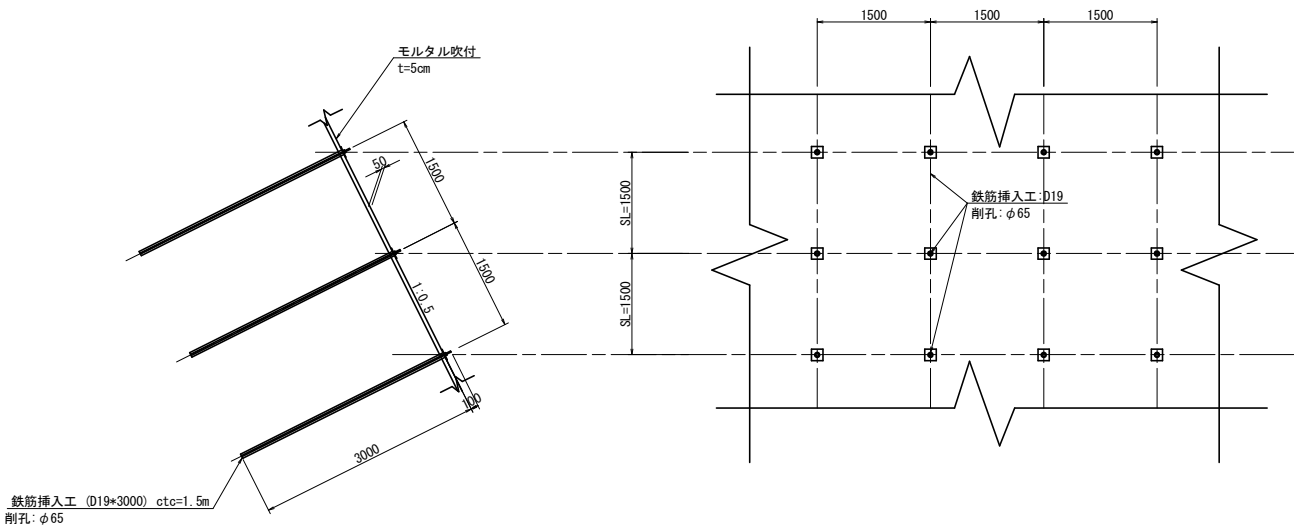

ボルト (D19) 標準施工図 S=1:4

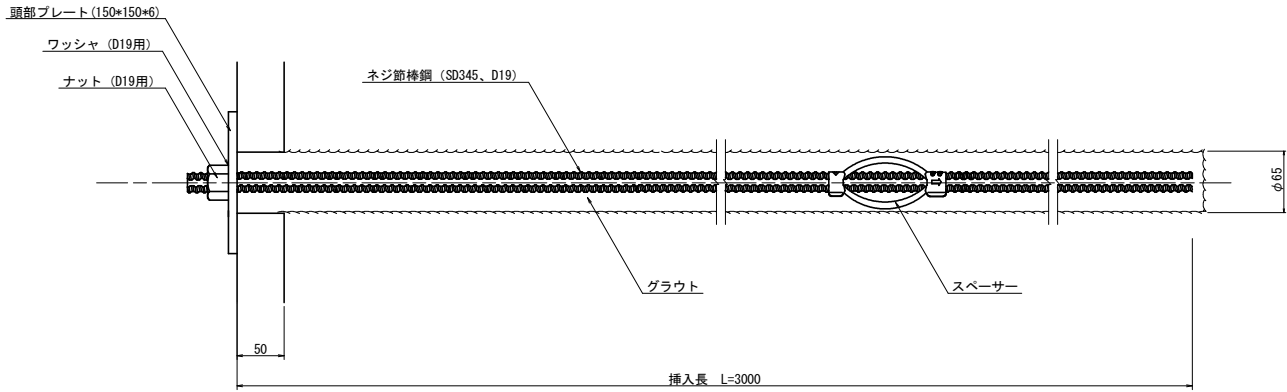

実施設計図面

工 事 名	R7三土 国道439号 三・東祖谷久保 道路改良工事(2)		
路線名等	一般国道439号		
工事箇所	三好市東祖谷久保(第2分割)		
図 面 名	モルタル吹付工-鉄筋挿入工 展開図		
縮 尺	図 示	図面番号	21 / 21
会 社 名			
事業者名	徳島県西部総合県民局 県土整備部(三好)		