


平面图(1) S=1:500

一級河川那賀川

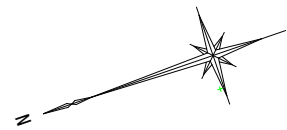


| 站名       | 里程         | 里程        | 備考 |
|----------|------------|-----------|----|
| 4-No. 1  | 101381.626 | 96112.488 |    |
| 4-No. 2  | 101846.626 | 96162.291 |    |
| 4-No. 3  | 101780.546 | 96133.159 |    |
| 4-No. 4  | 101739.000 | 96130.405 |    |
| 4-No. 5  | 101697.500 | 96106.508 |    |
| 4-No. 6  | 101588.002 | 96070.531 |    |
| 4-No. 7  | 101514.025 | 96043.765 |    |
| 4-No. 8  | 101474.885 | 96024.861 |    |
| 4-No. 9  | 101331.664 | 95997.823 |    |
| 4-No. 10 | 101331.764 | 95999.504 |    |
| 4-No. 11 | 101275.933 | 95967.669 |    |
| 4-No. 12 | 101167.596 | 95994.546 |    |
| 4-No. 13 | 101097.440 | 95964.440 |    |
| 4-No. 14 | 101073.821 | 95980.415 |    |
| 4-No. 15 | 101023.578 | 95966.367 |    |
| TR-1     | 101626.475 | 96173.915 |    |
| TR-2     | 101608.885 | 96154.067 |    |
| TR-4     | 101724.721 | 96141.421 |    |
| TR-4     | 101665.097 | 96159.897 |    |
| TR-5     | 101603.064 | 96136.431 |    |
| TR-6     | 101565.060 | 96123.521 |    |
| TR-7     | 101505.371 | 96106.868 |    |
| TR-8     | 101429.903 | 96083.749 |    |
| TR-9     | 101370.010 | 96067.221 |    |
| TR-10    | 101370.547 | 96028.212 |    |
| TR-11    | 101321.907 | 96039.012 |    |
| TR-12    | 101321.178 | 96062.235 |    |
| TR-13    | 101274.097 | 96052.198 |    |
| TR-14    | 101264.284 | 96048.573 |    |
| TR-15    | 101134.493 | 96023.142 |    |


| 点 名     | X座標        | Y座標       | 備 考 |
|---------|------------|-----------|-----|
| 2-No. 1 | 101914.774 | 96191.390 |     |
| 2-No. 2 | 100956.420 | 95930.850 |     |

| 点名      | X座標        | Y座標       | 備考 |
|---------|------------|-----------|----|
| 3-No. 1 | 101623.598 | 96083.088 |    |
| 3-No. 2 | 101433.654 | 96000.415 |    |
| 3-No. 3 | 101210.736 | 96009.702 |    |

| 點 名     | 標 高    |
|---------|--------|
| KBM. 1  | 30.009 |
| KBM. 2  | 28.848 |
| KBM. 3  | 31.202 |
| KBM. 4  | 28.187 |
| KBM. 5  | 31.108 |
| KBM. 6  | 25.147 |
| KBM. 7  | 25.900 |
| KBM. 8  | 25.749 |
| KBM. 9  | 25.156 |
| KBM. 10 | 26.803 |

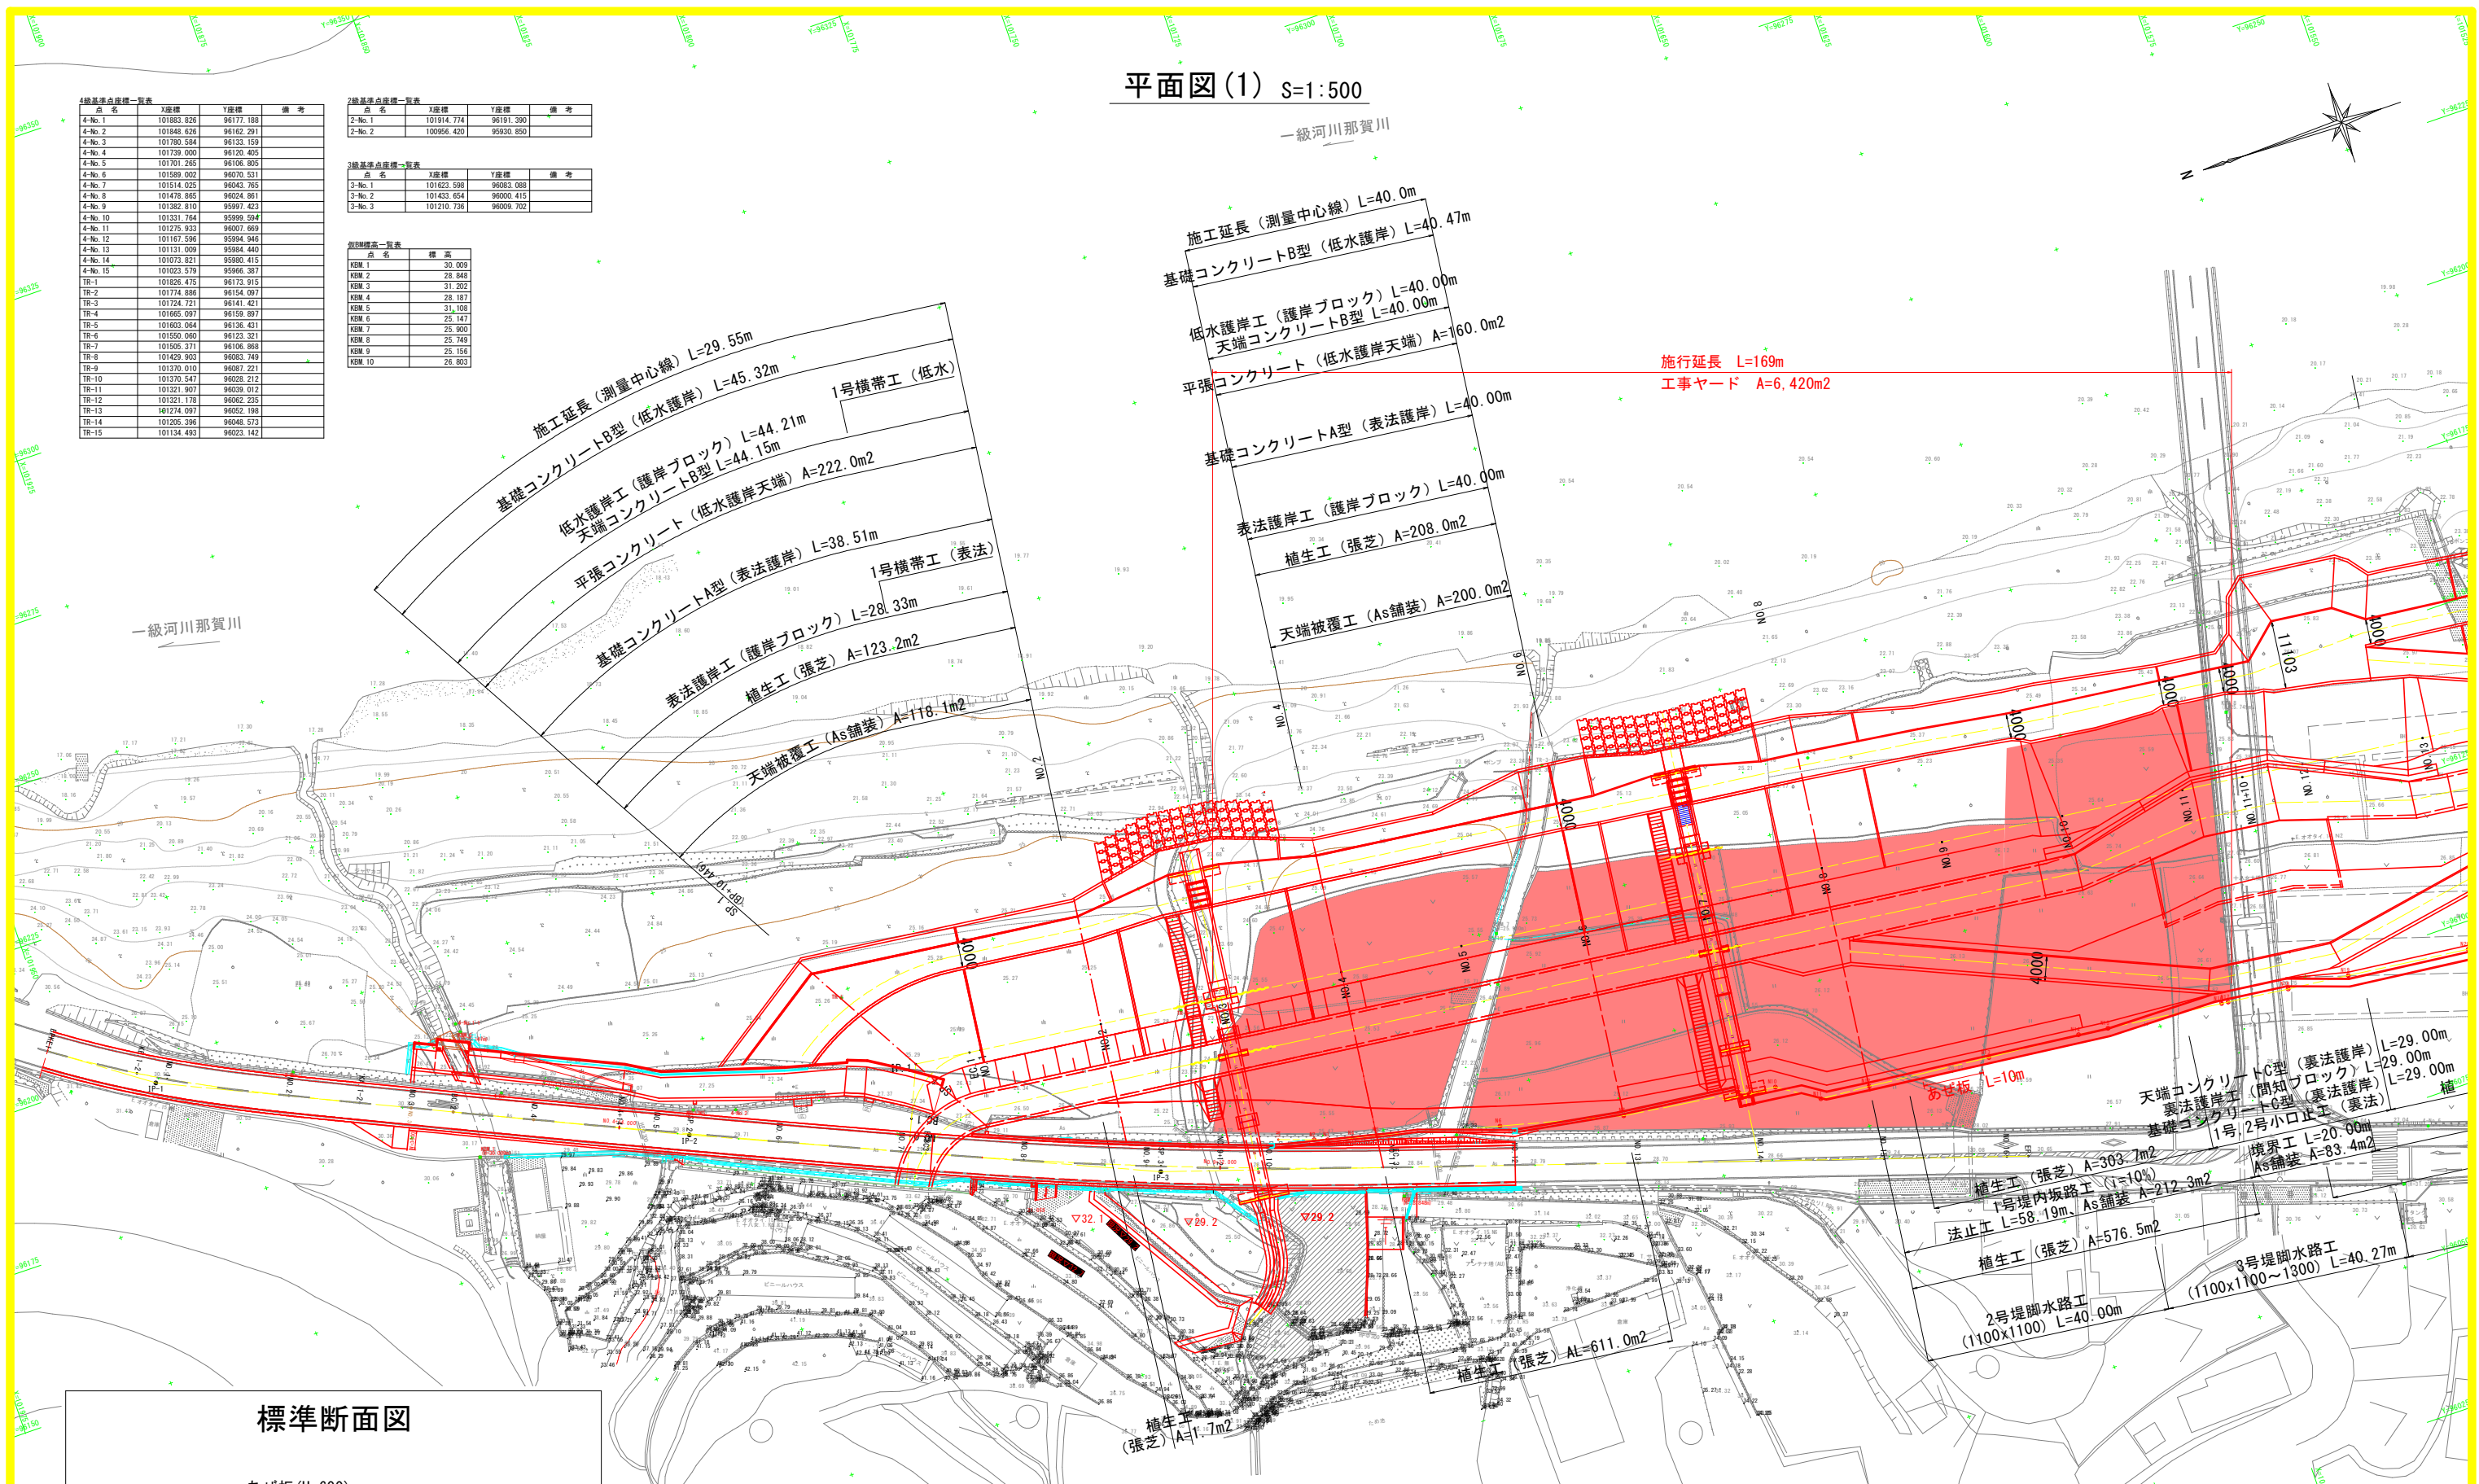

### 標準断面図

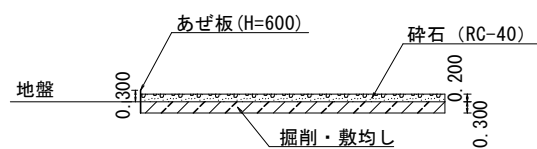

※施工端部が民地と接する箇所にはあぜ板を設置すること。

【当初設計図面】

|       |                                 |      |       |
|-------|---------------------------------|------|-------|
| 工 事 名 | R7阿土 那賀川 阿南・十八女<br>工事ヤード造成業務(1) |      |       |
| 路線名等  | 那賀川                             |      |       |
| 工事箇所  | 阿南市十八女町新開（第1分割）                 |      |       |
| 図 面 名 | 平面図(1)                          |      |       |
| 縮 尺   | 1:500                           | 図面番号 | 1 / 2 |
| 会 社 名 |                                 |      |       |
| 事業者名  | 徳島県南部総合県民局 県土整備部<阿南>            |      |       |

平面図(2) S=1:500

一級河川那賀川

施行延長 L=236m

工事ヤード A=8,550m<sup>2</sup>

施工延長(測量中心線) L=300.0m

基礎コンクリートB型(低水護岸) L=314.04m

7号横帯工(低水)

6号横帯工(低水)

低水護岸工(護岸ブロック) L=304.71m、天端コンクリートB型 L=304.69m

平張コンクリート(低水護岸天端) A=1357.4m<sup>2</sup>

1号堤外坂路工(i=10%) 基礎コンクリートA型 L=16.05m

コンクリート舗装 A=209.2m<sup>2</sup>、As舗装 A=109.1m<sup>2</sup>

8号横帯工(表法)

天端コンクリートA型 L=51.98m

7号横帯工(表法) L=208.00m(坂路上流側)、天端コンクリートA型 L=51.98m

6-2号横帯工(表法) L=144.99m(坂路下流側)、L=208.13m(坂路上流側)

6-1号横帯工(表法) L=144.02m(坂路下流側)、(護岸ブロック) L=208.00m(坂路上流側)、A=759.6m<sup>2</sup>(坂路工上流側)

植生工(張芝) A=259.1m<sup>2</sup>(坂路下流側)、A=759.6m<sup>2</sup>(坂路工上流側)

天端被覆工(As舗装) A=1640.3m<sup>2</sup>

表法護岸工(護岸ブロック) L=144.02m(坂路下流側)

5号横帯工(表法)

胸壁型特殊堤 L=67.69m

4号横帯工(表法)

植生工(張芝) A=202.7m<sup>2</sup>

4号横帯工(低水)

5号横帯工(低水)


| 4級基準点座標一覧表 |            |           |    |
|------------|------------|-----------|----|
| 点名         | X座標        | Y座標       | 備考 |
| 4-No.1     | 101883.826 | 96177.188 |    |
| 4-No.2     | 101848.626 | 96162.291 |    |
| 4-No.3     | 101780.584 | 96133.159 |    |
| 4-No.4     | 101739.000 | 96120.405 |    |
| 4-No.5     | 101701.265 | 96106.805 |    |
| 4-No.6     | 101589.602 | 96070.531 |    |
| 4-No.7     | 101514.025 | 96043.765 |    |
| 4-No.8     | 101478.865 | 96024.861 |    |
| 4-No.9     | 101382.810 | 95997.423 |    |
| 4-No.10    | 101331.764 | 95999.594 |    |
| 4-No.11    | 101278.833 | 96007.669 |    |
| 4-No.12    | 101167.596 | 95994.946 |    |
| 4-No.13    | 101131.009 | 95984.440 |    |
| 4-No.14    | 101073.821 | 95980.415 |    |
| 4-No.15    | 101023.579 | 95966.367 |    |
| TR-1       | 101826.475 | 96173.915 |    |
| TR-2       | 101774.886 | 96154.097 |    |
| TR-3       | 101724.721 | 96141.421 |    |
| TR-4       | 101665.067 | 96139.897 |    |
| TR-5       | 101603.664 | 96136.437 |    |
| TR-6       | 101550.060 | 96123.321 |    |
| TR-7       | 101505.371 | 96106.868 |    |
| TR-8       | 101429.903 | 96083.748 |    |
| TR-9       | 101370.010 | 96067.221 |    |
| TR-10      | 101370.547 | 96028.212 |    |
| TR-11      | 101321.907 | 96039.012 |    |
| TR-12      | 101321.178 | 96062.235 |    |
| TR-13      | 101274.067 | 96052.196 |    |
| TR-14      | 101205.396 | 96048.572 |    |
| TR-15      | 101134.463 | 96023.142 |    |

| 2級基準点座標一覧表 |            |           |    |
|------------|------------|-----------|----|
| 点名         | X座標        | Y座標       | 備考 |
| 2-No.1     | 101914.774 | 96191.390 |    |
| 2-No.2     | 100956.420 | 95930.850 |    |

| 3級基準点座標一覧表 |            |           |    |
|------------|------------|-----------|----|
| 点名         | X座標        | Y座標       | 備考 |
| 3-No.1     | 101622.588 | 96083.088 |    |
| 3-No.2     | 101433.654 | 96000.415 |    |
| 3-No.3     | 101210.736 | 96009.702 |    |

| 仮設橋脚一覧表 |        |
|---------|--------|
| 点名      | 標高     |
| KBR.1   | 30.009 |
| KBR.2   | 28.848 |
| KBR.3   | 31.202 |
| KBR.4   | 28.187 |
| KBR.5   | 31.108 |
| KBR.6   | 25.147 |
| KBR.7   | 25.900 |
| KBR.8   | 25.749 |
| KBR.9   | 25.156 |
| KBR.10  | 26.803 |

標準断面図

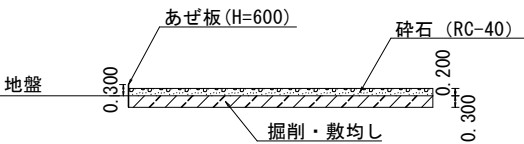

※施工端部が民地と接する箇所にはあぜ板を設置すること。

【当初設計図面】

|      |                              |            |
|------|------------------------------|------------|
| 工事名  | R7阿土 那賀川 阿南・十八女 工事ヤード造成業務(1) |            |
| 路線名等 | 那賀川                          |            |
| 工事箇所 | 阿南市十八女町新開(第1分割)              |            |
| 図面名  | 平面図(2)                       |            |
| 縮尺   | 1:500                        | 図面番号 2 / 2 |
| 会社名  |                              |            |
| 事業者名 | 徳島県南部総合県民局 県土整備部<阿南>         |            |