


平面図

縮尺 1/250

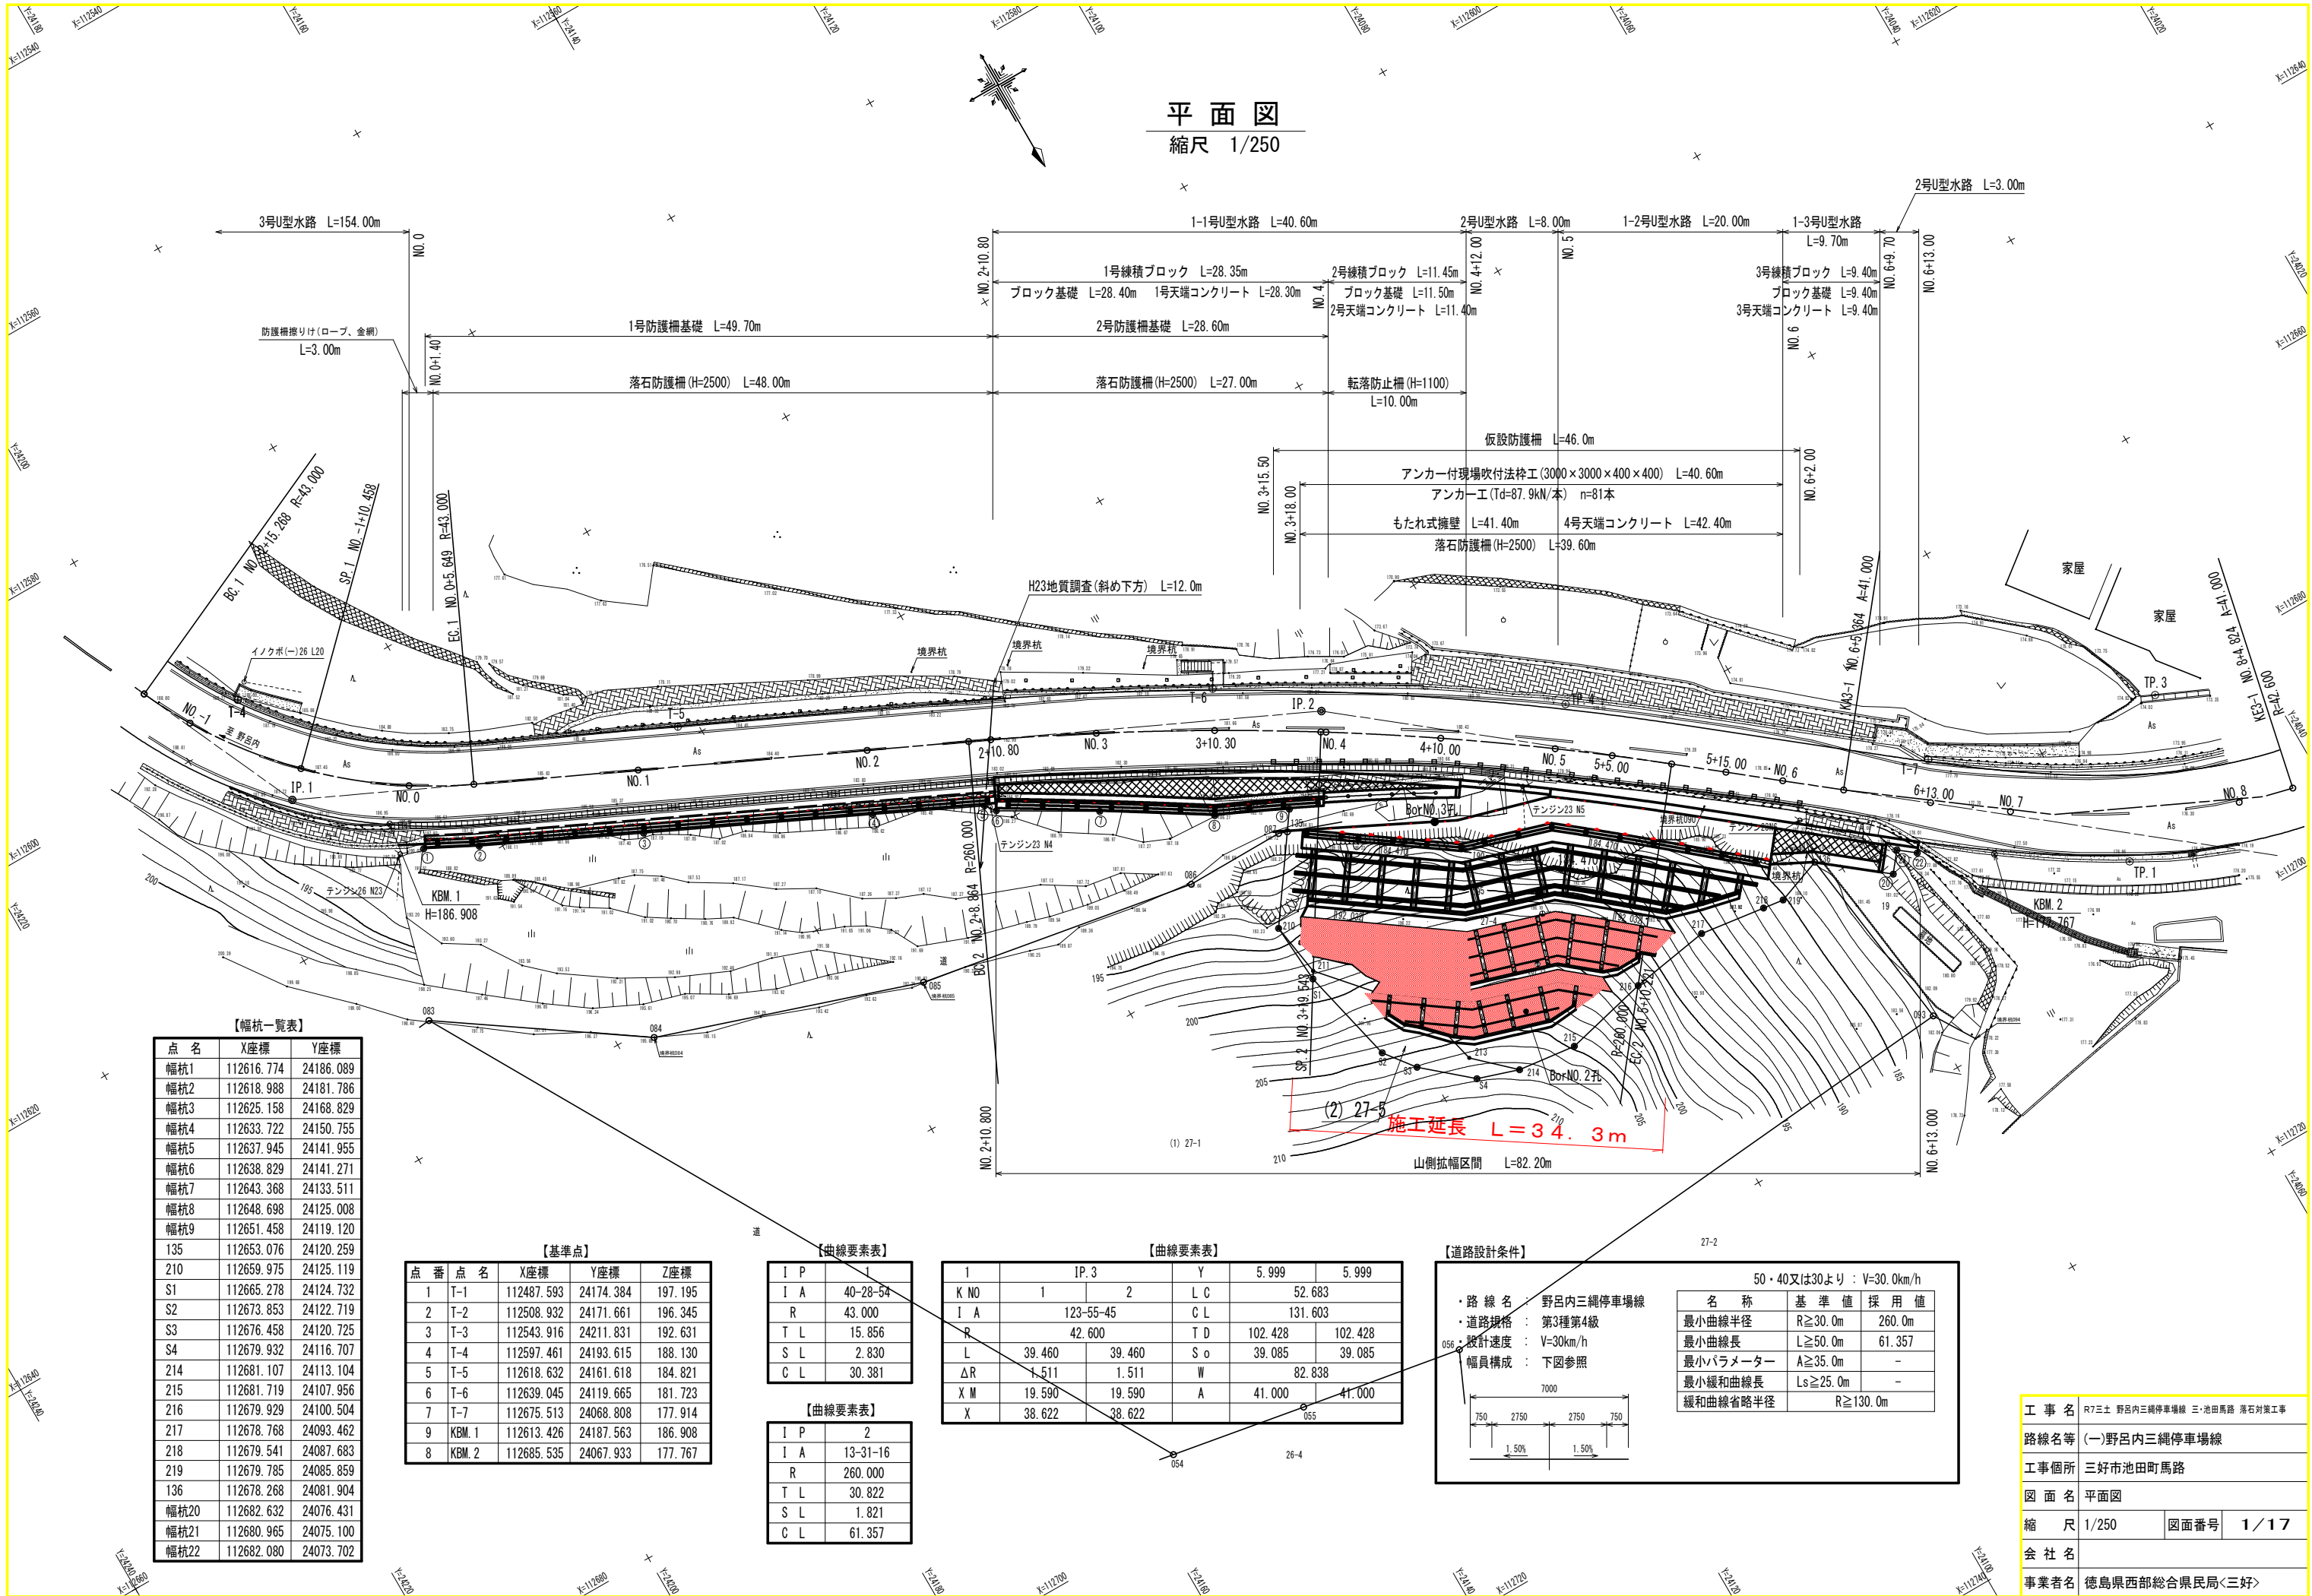

【幅杭一覧表】

点 名	X座標	Y座標
幅杭1	112616.774	24186.089
幅杭2	112618.988	24181.786
幅杭3	112625.158	24168.829
幅杭4	112633.722	24150.755
幅杭5	112637.945	24141.955
幅杭6	112638.829	24141.271
幅杭7	112643.368	24133.511
幅杭8	112648.698	24125.008
幅杭9	112651.458	24119.120
135	112653.076	24120.259
210	112659.975	24125.119
S1	112665.278	24124.732
S2	112673.853	24122.719
S3	112676.458	24120.725
S4	112679.932	24116.707
214	112681.107	24113.104
215	112681.719	24107.956
216	112679.929	24100.504
217	112678.768	24093.462
218	112679.541	24087.683
219	112679.785	24085.859
136	112678.268	24081.904
幅杭20	112682.632	24076.431
幅杭21	112680.965	24075.100
幅杭22	112682.080	24073.702

【基準点】

点 番	点 名	X座標	Y座標	Z座標
1	T-1	112487.593	24174.384	197.195
2	T-2	112508.932	24171.661	196.345
3	T-3	112543.916	24211.831	192.631
4	T-4	112597.461	24193.615	188.130
5	T-5	112618.632	24161.618	184.821
6	T-6	112639.045	24119.665	181.723
7	T-7	112675.513	24068.808	177.914
9	KBM.1	112613.426	24187.563	186.908
8	KBM.2	112685.535	24067.933	177.767

【曲線要素表】

I	P	1
I	A	40-28-54
R		43.000
T	L	15.856
S	L	2.830
C	L	30.381

【曲線要素表】

I	P	2
I	A	13-31-16
R		260.000
T	L	30.822
S	L	1.821
C	L	61.357

【曲線要素表】

1	IP.3	Y	5.999	5.999
K NO	1	2		52.683
I A	123-55-45	C L		131.603
R	42.600	T D	102.428	102.428
L	39.460	S o	39.085	39.085
ΔR	1.511	W		82.838
X M	19.590	A	41.000	41.000
X	38.622			


【道路設計条件】

・路 線 名 野呂内三縄停車場線
・道路規格 第3種第4級
・設計速度 V=30km/h
・幅員構成 下図参照

50・40又は30より：V=30.0km/h

名 称	基 準 値	採 用 値
最小曲線半径	R≥30.0m	260.0m
最小曲線長	L≥50.0m	61.357
最小バレーマータ	A≥35.0m	-
最小緩和曲線長	Ls≥25.0m	-
緩和曲線省略半径	R≥130.0m	


工 事 名	R7三土 野呂内三縄停車場線 三・池田馬路 落石対策工事		
路線名等	(一)野呂内三縄停車場線		
工事箇所	三好市池田町馬路		
図 面 名	平面図		
縮 尺	1/250	図面番号	1/17
会 社 名			
事業者名	徳島県西部総合県民局<三好>		

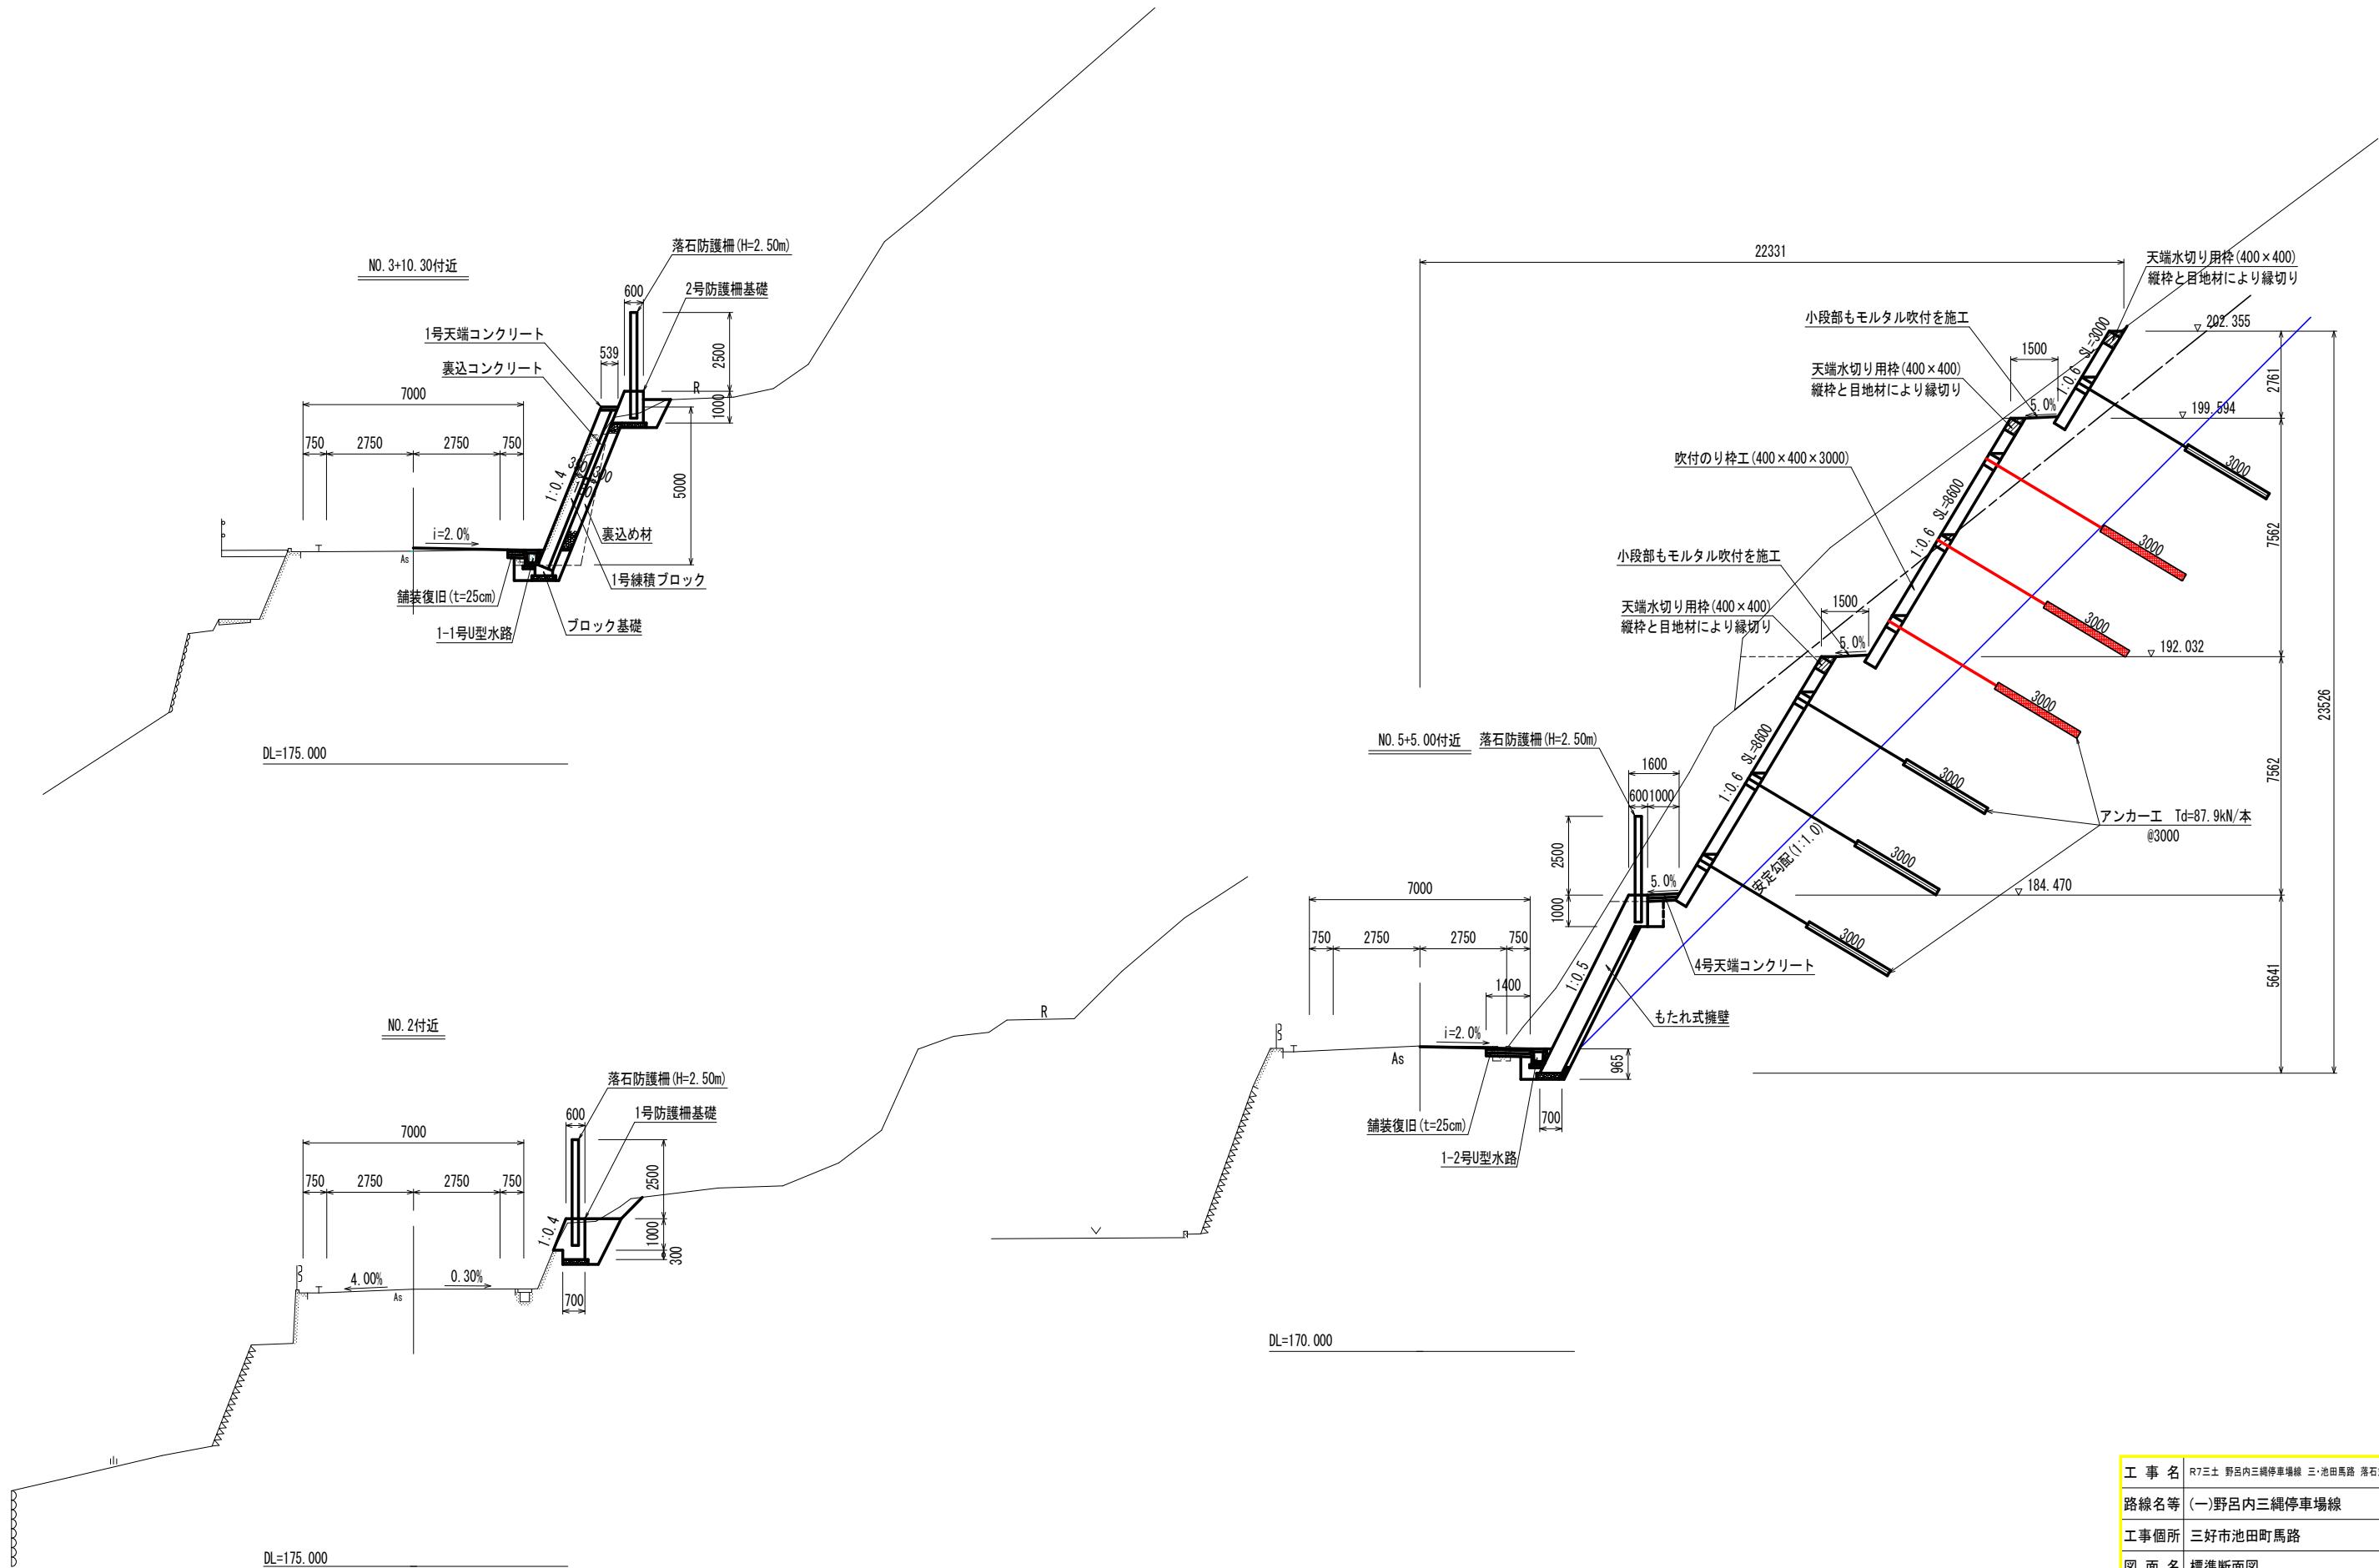

工 事 名	R7三土 野呂内三縄停車場線 三・池田馬路 落石対策工事		
路線名等	(一)野呂内三縄停車場線		
工事箇所	三好市池田町馬路		
図 面 名	標準断面図		
縮 尺	1/100	図面番号	2 / 17
会 社 名			
事業者名	徳島県西部総合県民局<三好>		


横断図(3/7)

S=1/100

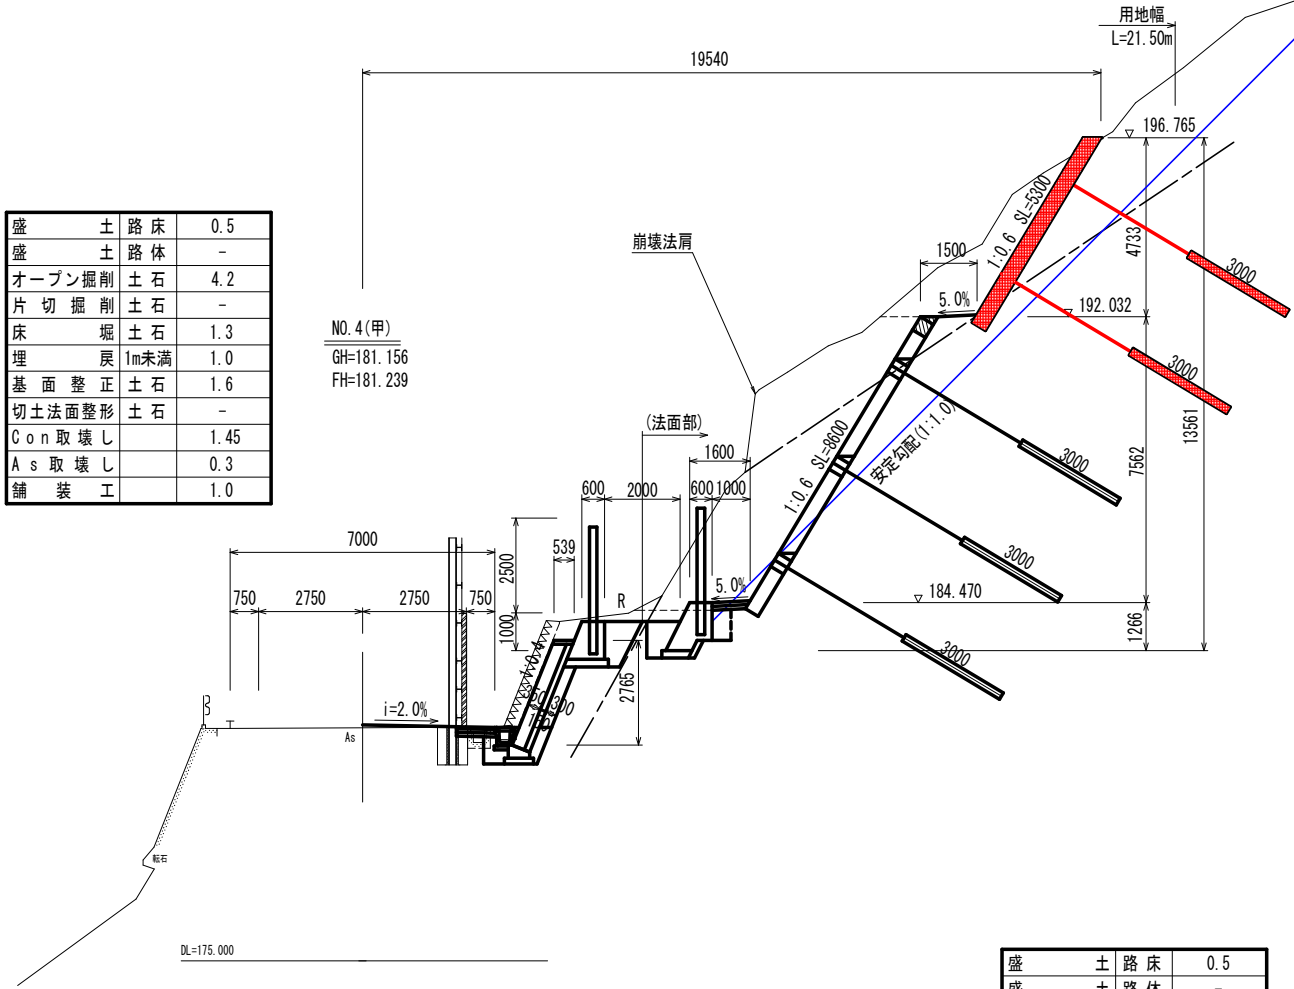

盛	土	路	床	0.5
盛	土	路	体	-
オープン掘削	土	石	4.2	
片切掘削	土	石	-	
床掘	土	石	1.3	
埋戻	1m未満	1.0		
基面整正	土	石	1.6	
切土法面整形	土	石	-	
Con取壊し			1.45	
As取壊し			0.3	
舗装工			1.0	

(法面部)				
盛	土	路	床	-
盛	土	路	体	-
オープン掘削	土	石	-	
オープン掘削	岩		-	
片切掘削	土	石	16.0	
片切掘削	岩		15.3	
床掘	土	石	-	
床掘	岩		1.8	
埋戻	区分D	1.0		
基面整正	土	石	-	
切土法面整形	土	石	6.1	
切土法面整形	岩		9.4	
Con取壊し			-	
As取壊し			-	
舗装工			-	

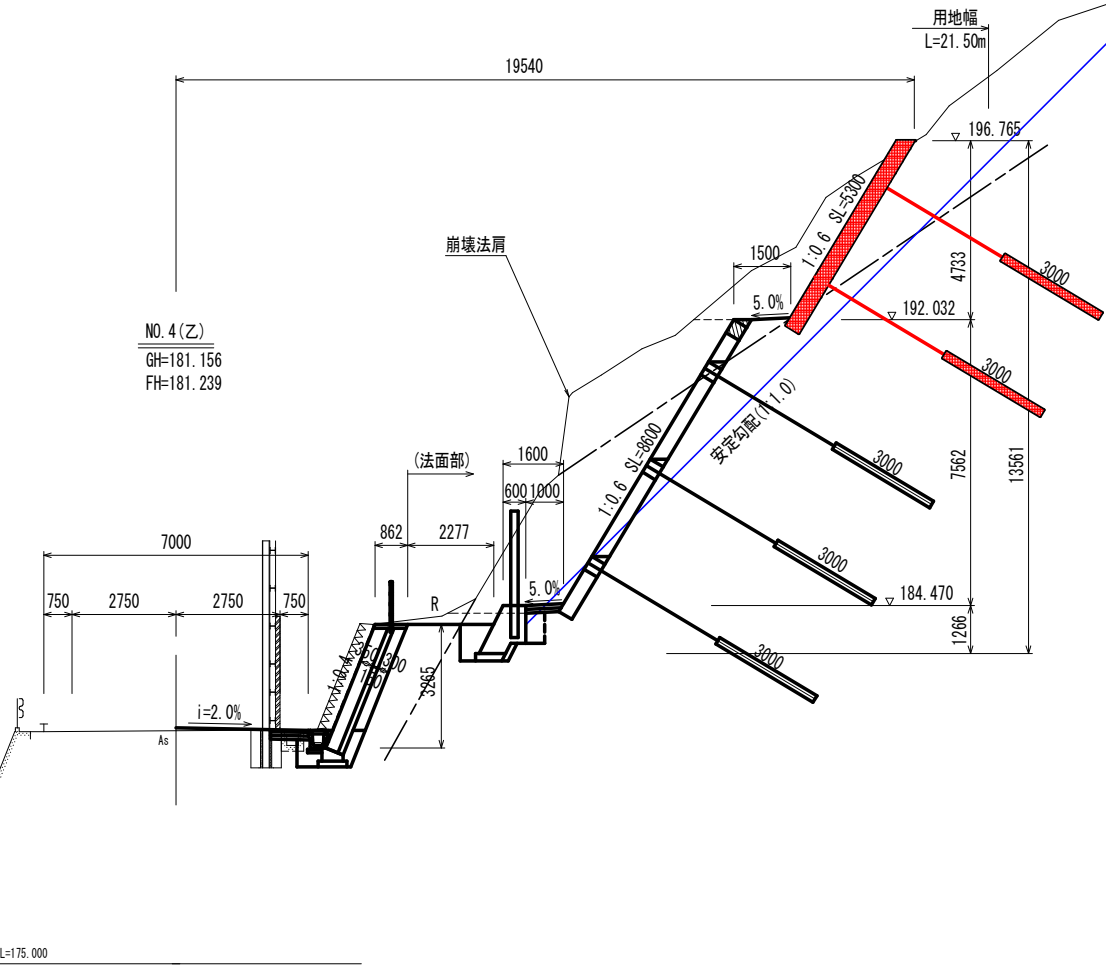

NO. 4 (乙)
GH=181.156
FH=181.239

盛	土	路	床	0.5
盛	土	路	体	-
オープン掘削	土	石	2.5	
片切掘削	土	石	-	
床掘	土	石	1.3	
埋戻	1m未満	0.3		
基面整正	土	石	0.7	
切土法面整形	土	石	-	
Con取壊し			1.45	
As取壊し			0.3	
舗装工			1.0	


(法面部)				
盛	土	路	床	-
盛	土	路	体	-
オープン掘削	土	石	-	
オープン掘削	岩		-	
片切掘削	土	石	16.0	
片切掘削	岩		15.3	
床掘	土	石	-	
床掘	岩		1.8	
埋戻	区分D	1.0		
基面整正	土	石	-	
切土法面整形	土	石	6.1	
切土法面整形	岩		9.4	
Con取壊し			-	
As取壊し			-	
舗装工			-	

*施工の際、掘削時の地質状況により、基礎材及び裏石積の有無を判断されたい。

工 事 名	R7三土 野呂内三縄停車場線 三・池田馬路 落石対策工事		
路線名等	(一)野呂内三縄停車場線		
工事箇所	三好市池田町馬路		
図 面 名	横断図(3) NO.4		
縮 尺	1/100	図面番号	3/17
会 社 名			
事業者名	徳島県西部総合県民局<三好>		

横断図(4/7)

S=1/100

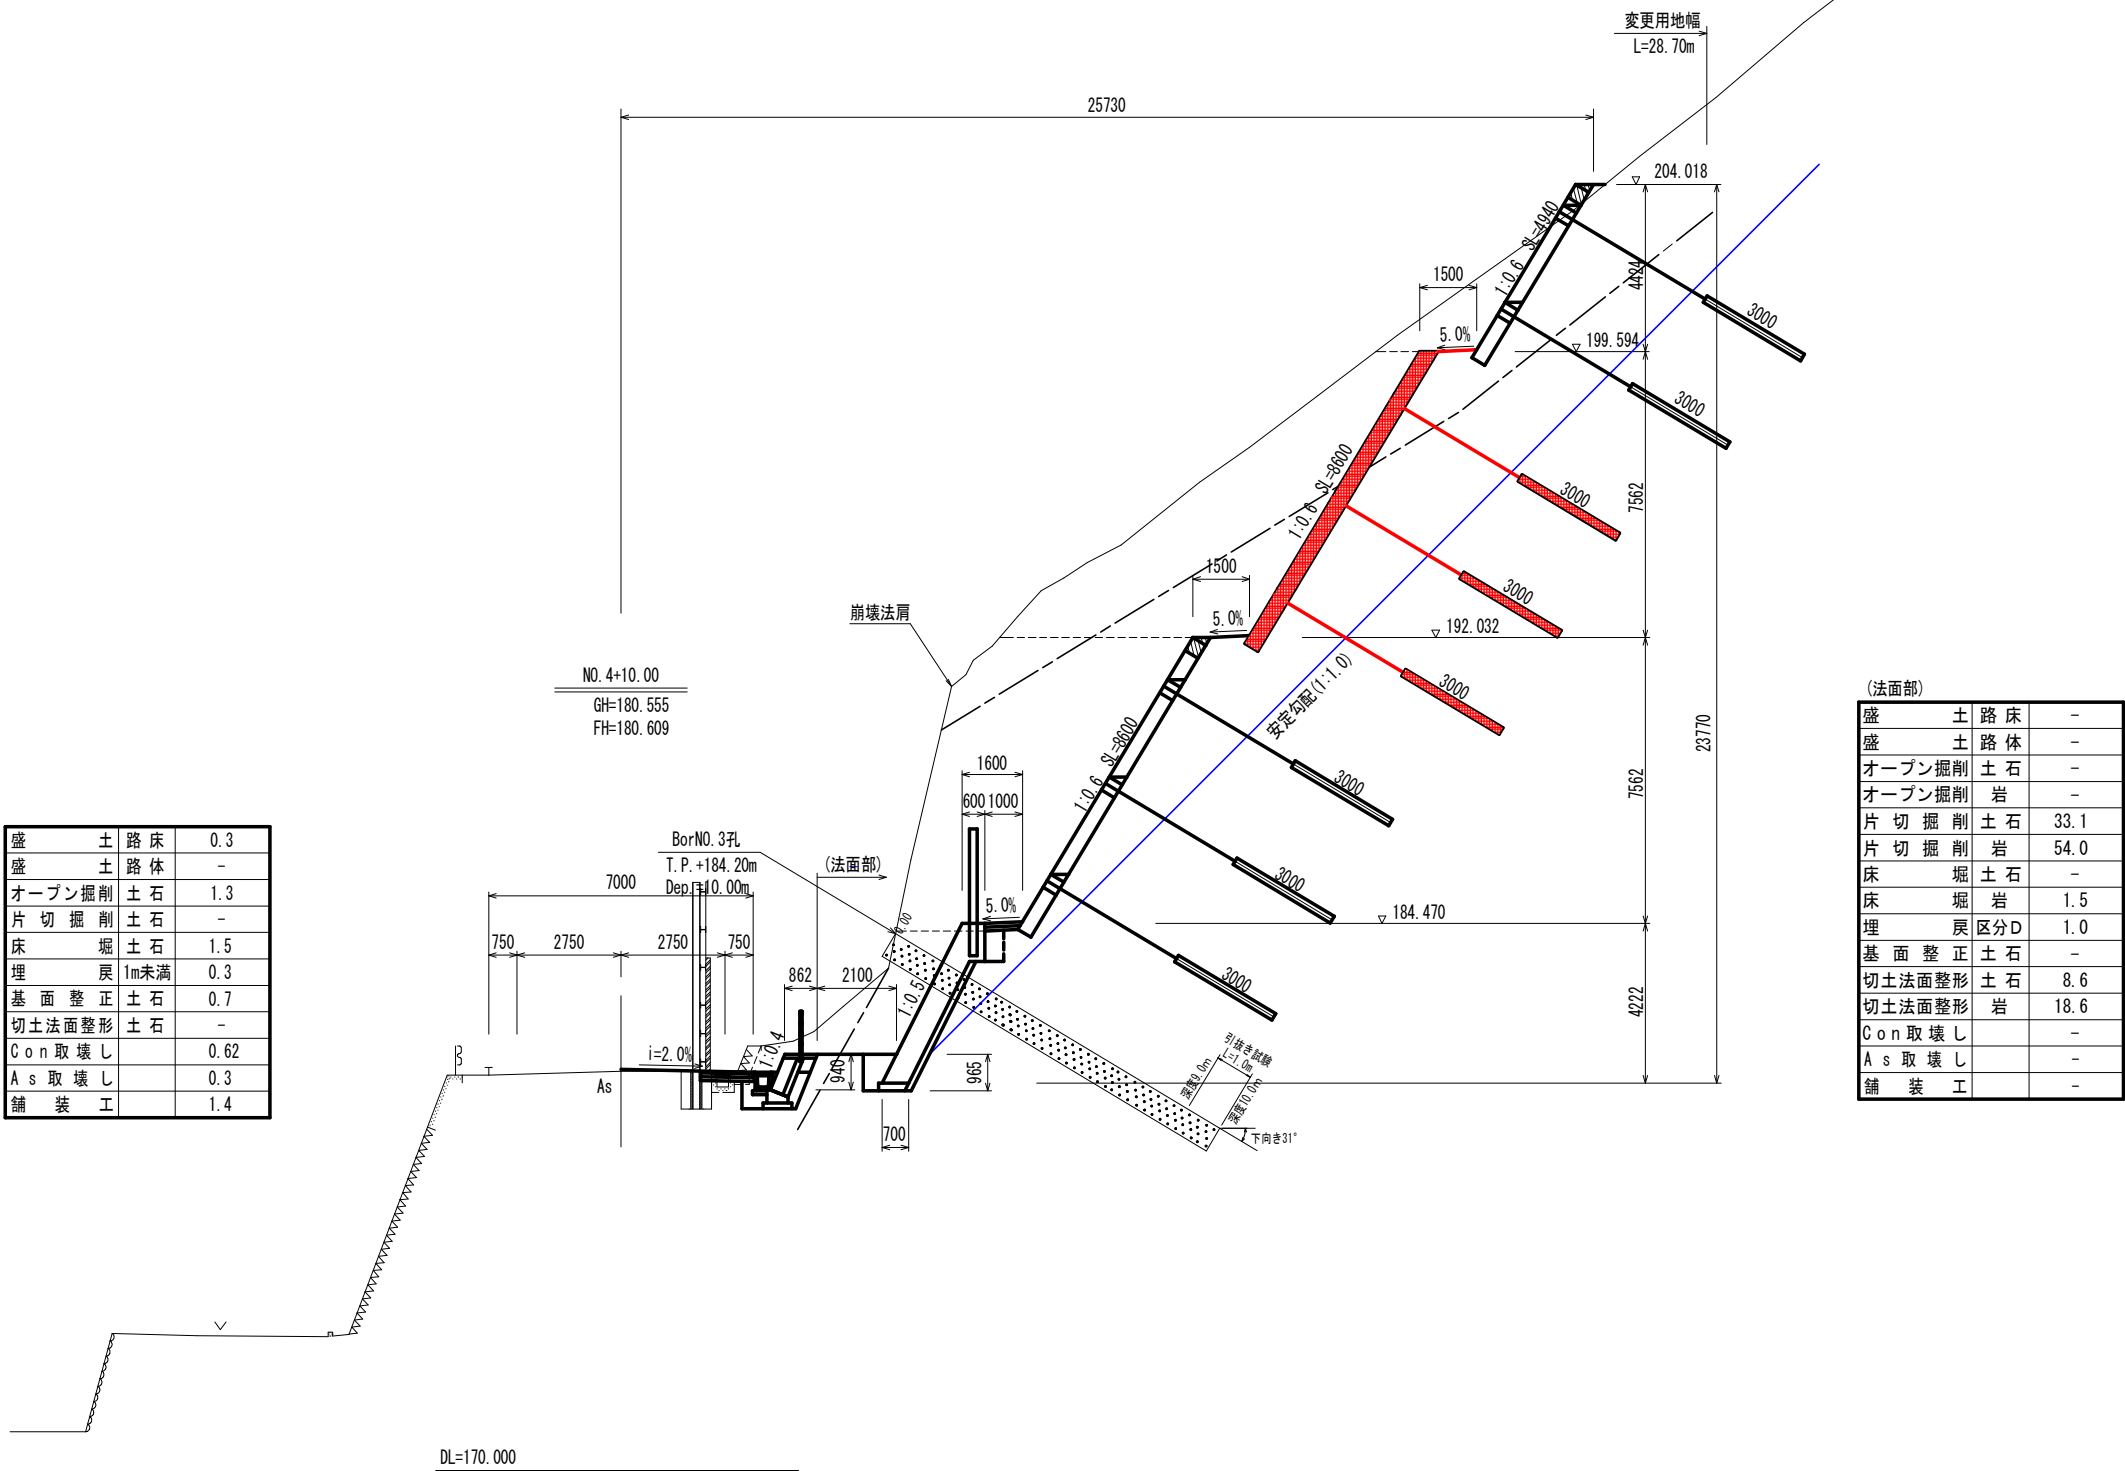



盛	土	路床	0.3
盛	土	路体	-
オープン掘削	土石	1.3	
片切掘削	土石	-	
床堀	土石	1.5	
埋戻	1m未満	0.3	
基面整正	土石	0.7	
切土法面整形	土石	-	
Con取壊し		0.62	
As取壊し		0.3	
舗装工		1.4	

(法面部)			
盛	土	路床	-
盛	土	路体	-
オープン掘削	土石	-	
オープン掘削	岩	-	
片切掘削	土石	33.1	
片切掘削	岩	54.0	
床堀	土石	-	
床堀	岩	1.5	
埋戻	区分D	1.0	
基面整正	土石	-	
切土法面整形	土石	8.6	
切土法面整形	岩	18.6	
Con取壊し		-	
As取壊し		-	
舗装工		-	

工事名	R7三土 野呂内三縄停車場線 三・池田馬路 落石対策工事		
路線名等	(一)野呂内三縄停車場線		
工事箇所	三好市池田町馬路		
図面名	横断図(4) NO.4+10.00		
縮尺	1/100	図面番号	4/17
会社名			
事業者名	徳島県西部総合県民局<三好>		

横断図(5/7)

S=1/100

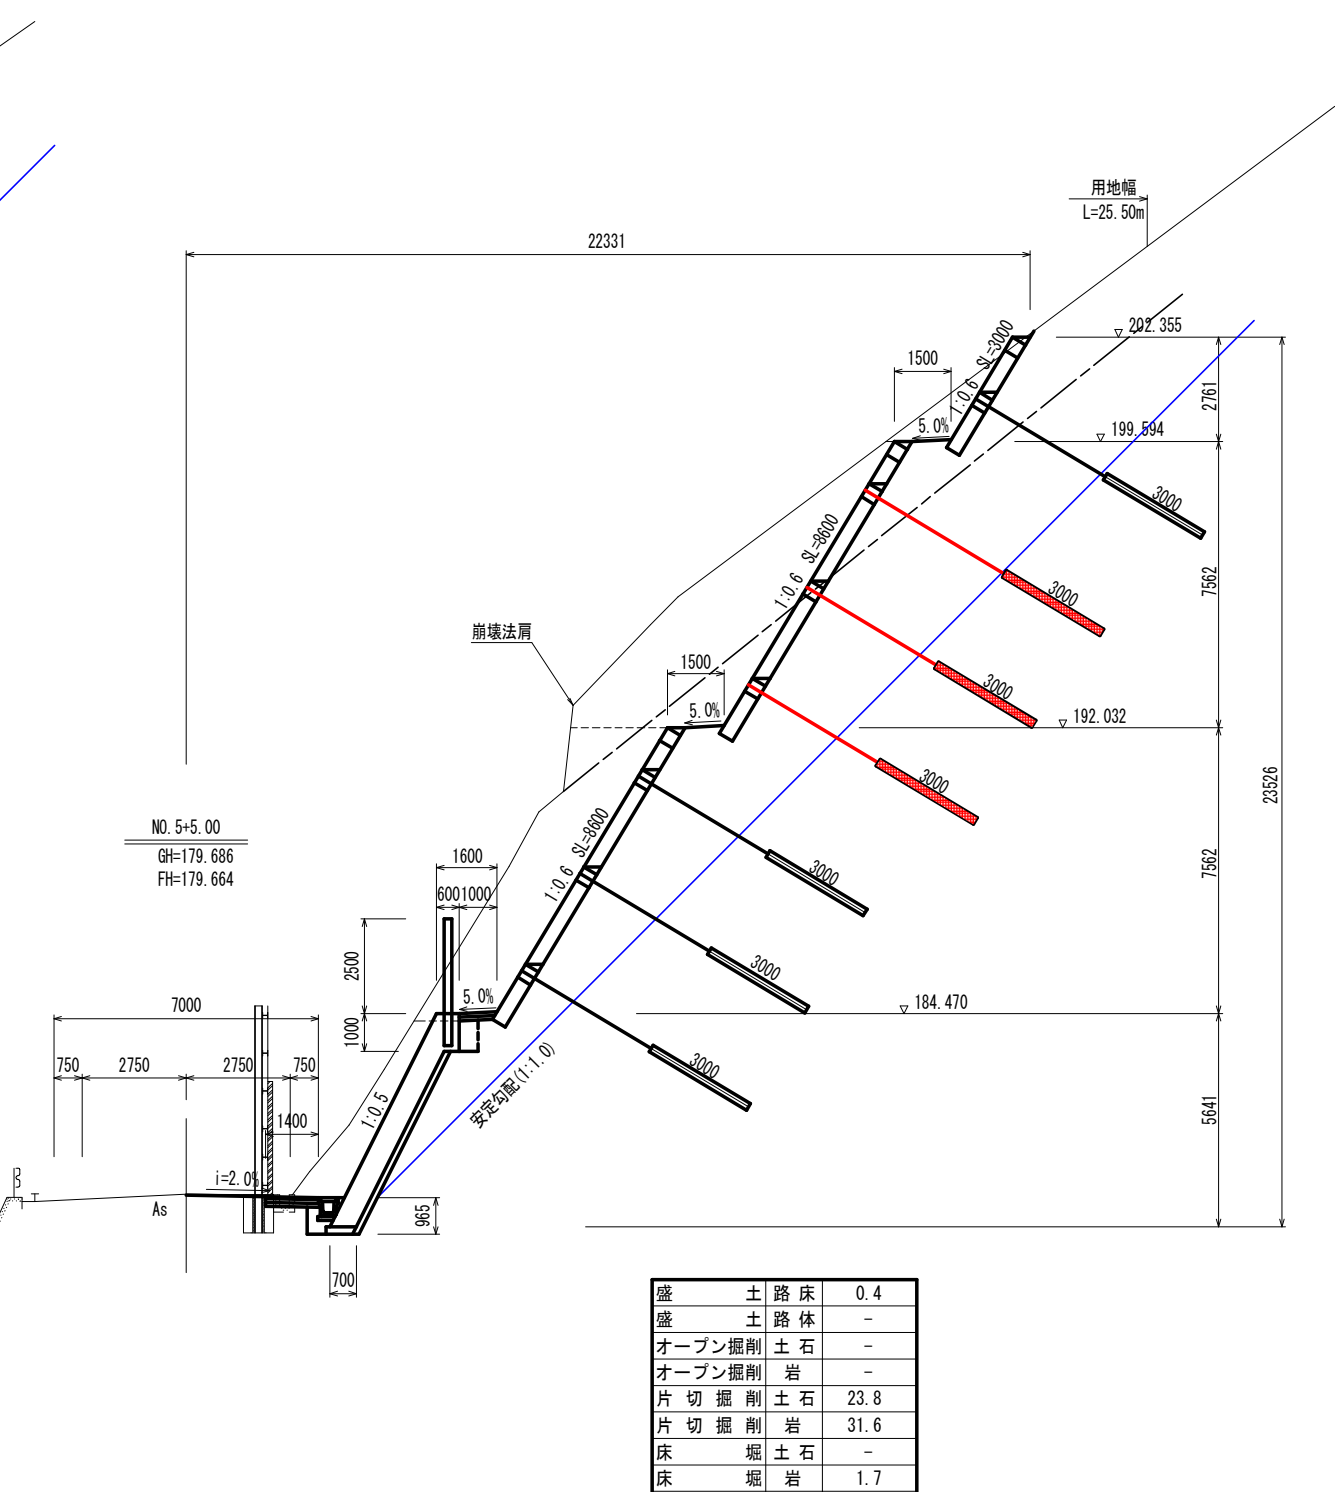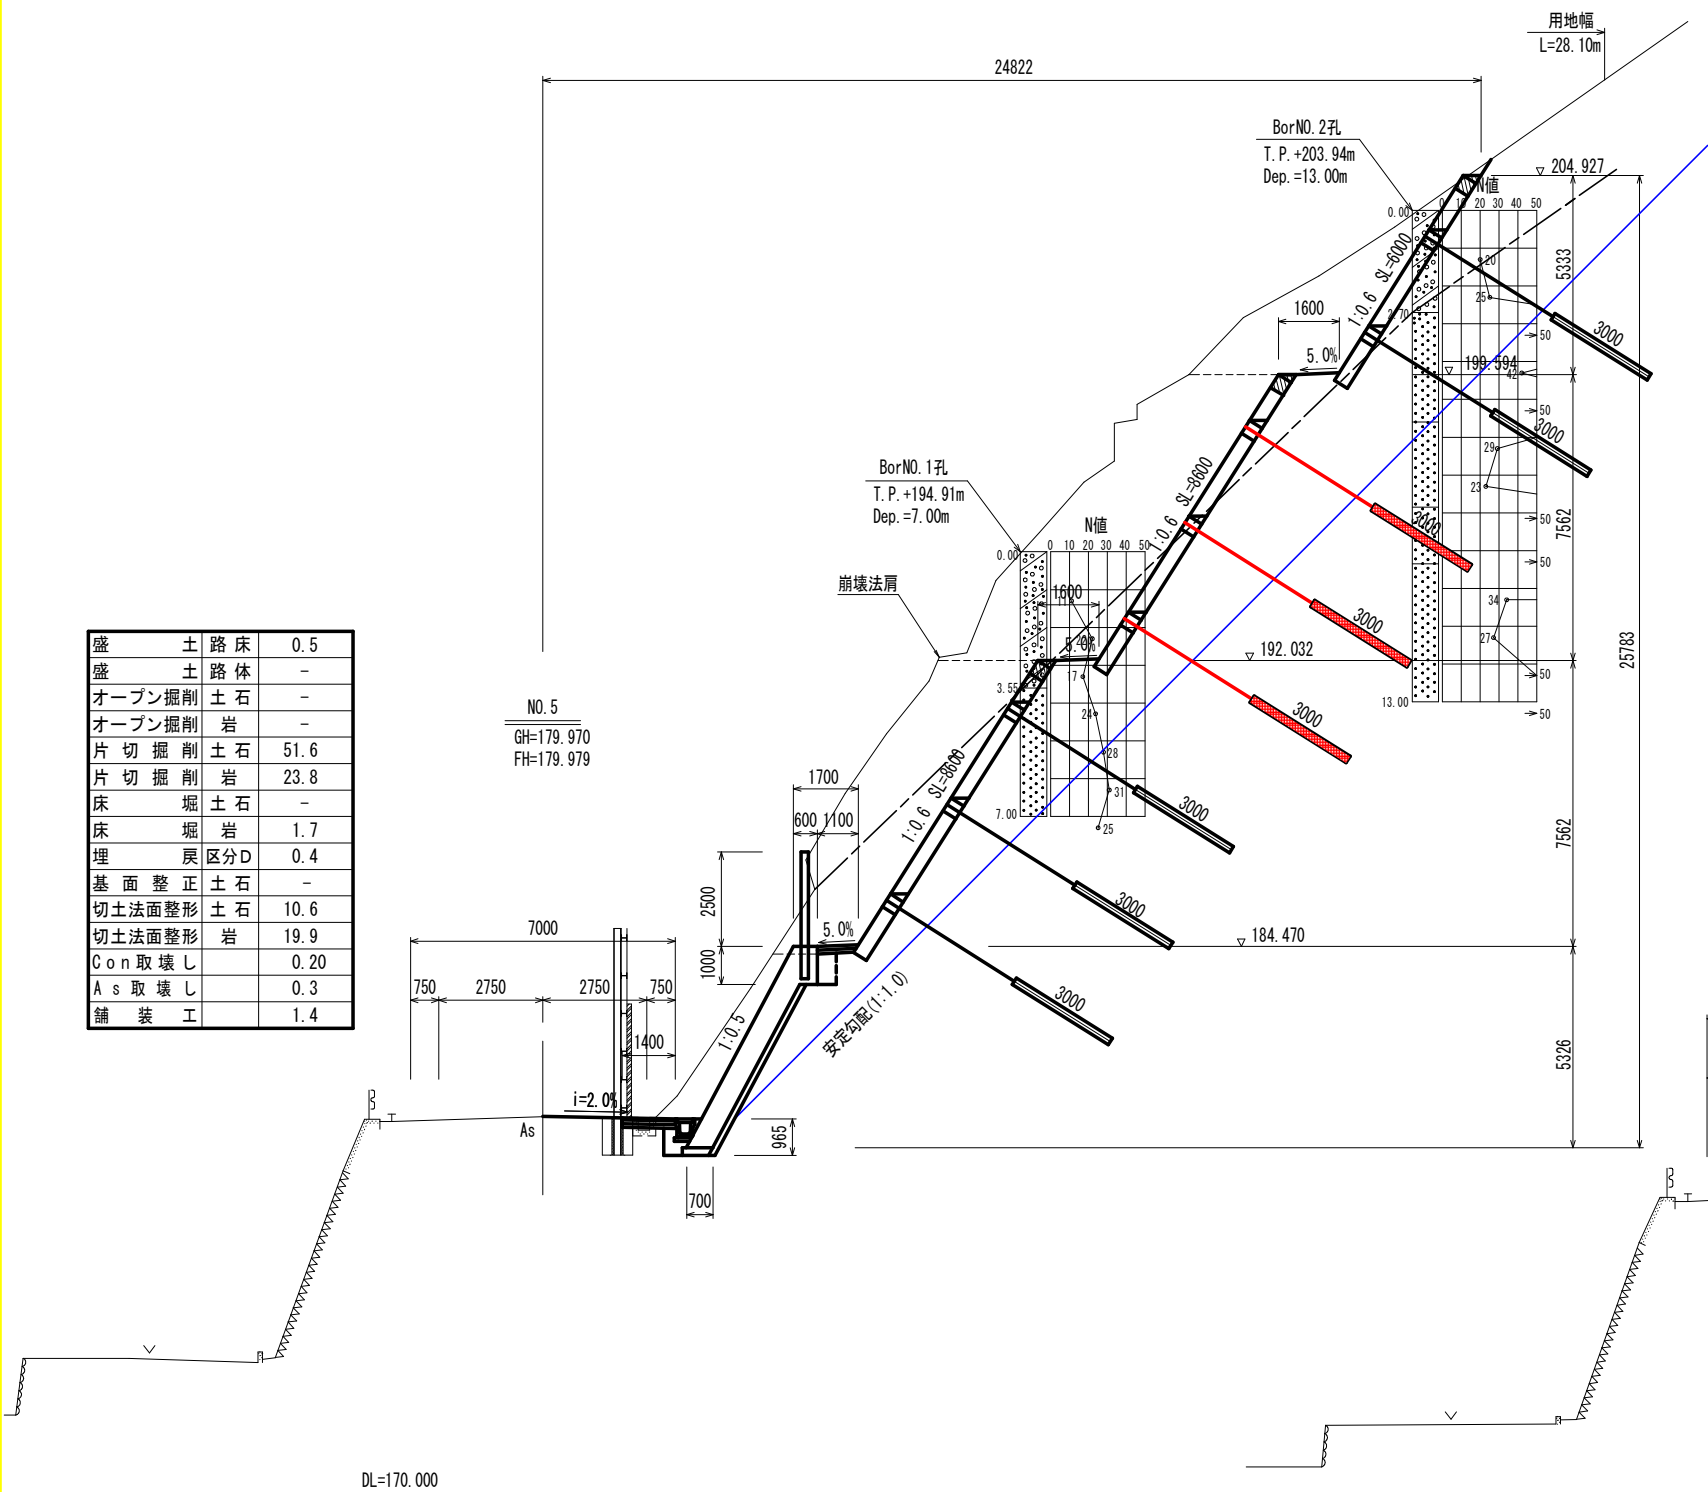


*施工の際、掘削時の地質状況により、基礎材及び裏石積の有無を判断されたい。

工事名	R7三土 野呂内三縄停車場線 三・池田馬路 落石対策工事		
路線名等	(一)野呂内三縄停車場線		
工事箇所	三好市池田町馬路		
図面名	横断図(5) NO.5~5+5.00		
縮尺	1/100	図面番号	5/17
会社名			
事業者名	徳島県西部総合県民局<三好>		


横断図(6/7)

S=1/100

盛土	路床	0.4
盛土	路体	-
オープン掘削	土石	-
オープン掘削	岩	-
片切掘削	土石	9.4
片切掘削	岩	17.7
床堀	土石	-
床堀	岩	1.7
埋戻	区分D	0.4
基面整正	土石	-
切土法面整形	土石	2.8
切土法面整形	岩	9.5
Con取壊し		0.17
As取壊し		0.3
舗装工		1.7



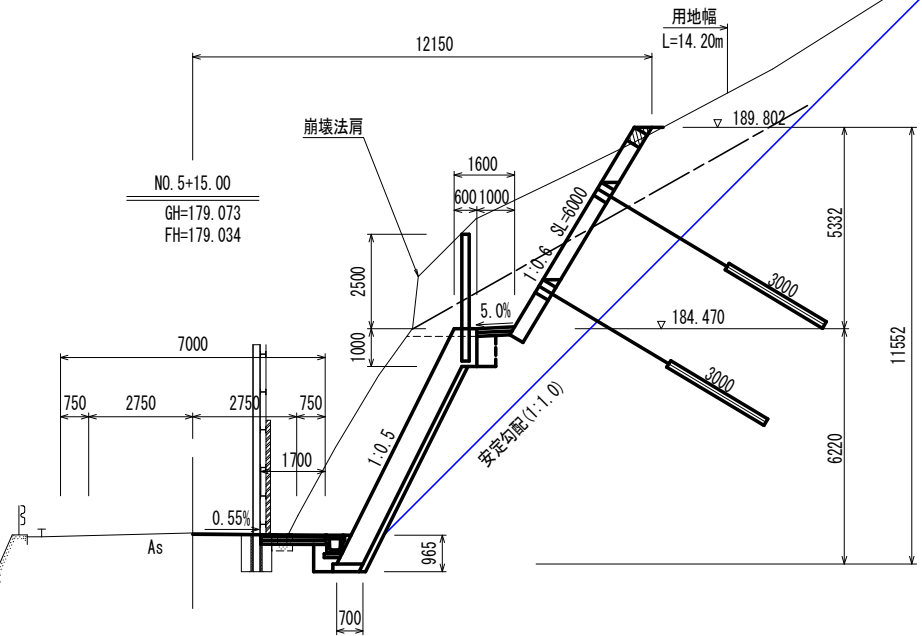


盛土	路床	0.4
盛土	路体	-
オープン掘削	土石	-
オープン掘削	岩	-
片切掘削	土石	17.8
片切掘削	岩	26.5
床堀	土石	-
床堀	岩	1.7
埋戻	区分D	0.4
基面整正	土石	-
切土法面整形	土石	5.0
切土法面整形	岩	15.0
Con取壊し		0.17
As取壊し		0.3
舗装工		1.6

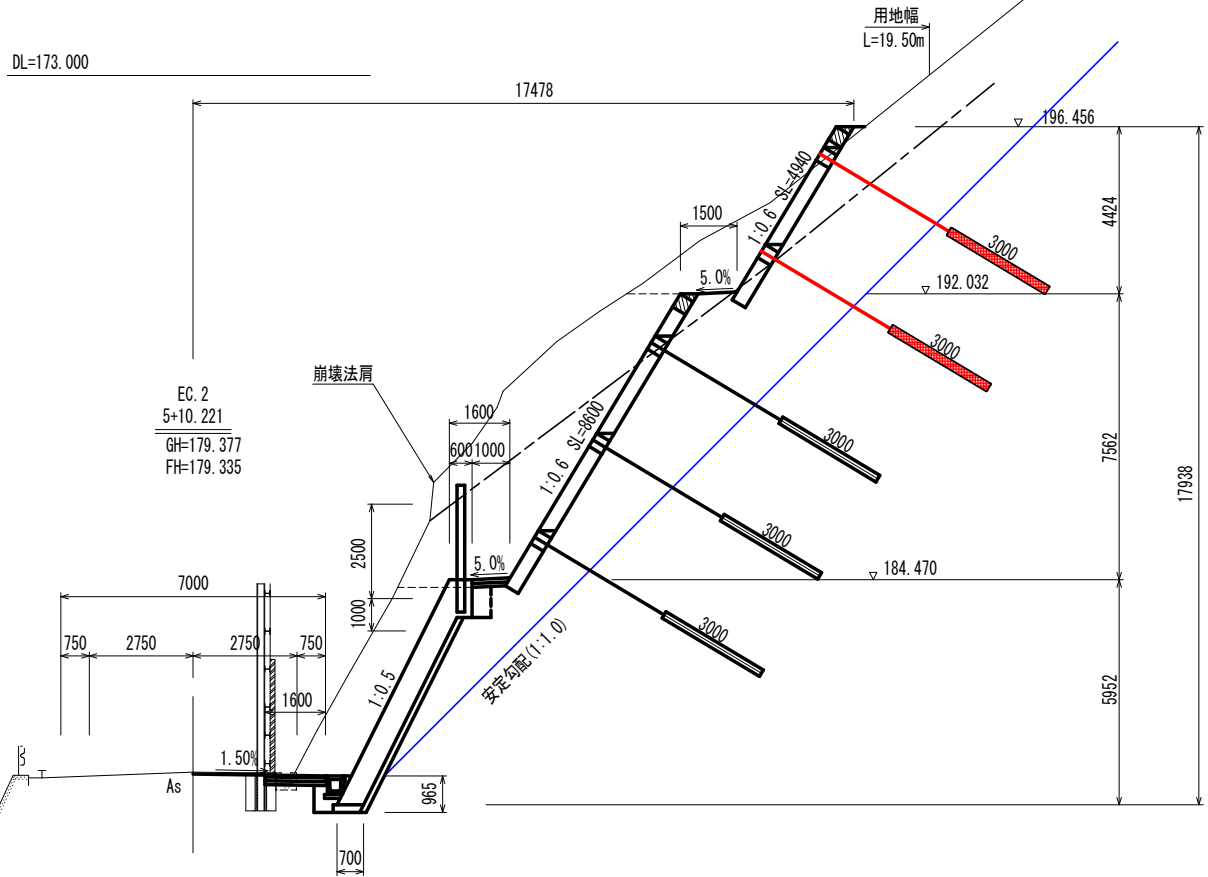

*施工の際、掘削時の地質状況により、基礎材及び裏石積の有無を判断されたい。

工事名	R7三土 野呂内三縄停車場線 三・池田馬路 落石対策工事		
路線名等	(一)野呂内三縄停車場線		
工事箇所	三好市池田町馬路		
図面名	横断図(6) EC.2～5+15.00		
縮尺	1/100	図面番号	6/17
会社名			
事業者名	徳島県西部総合県民局<三好>		

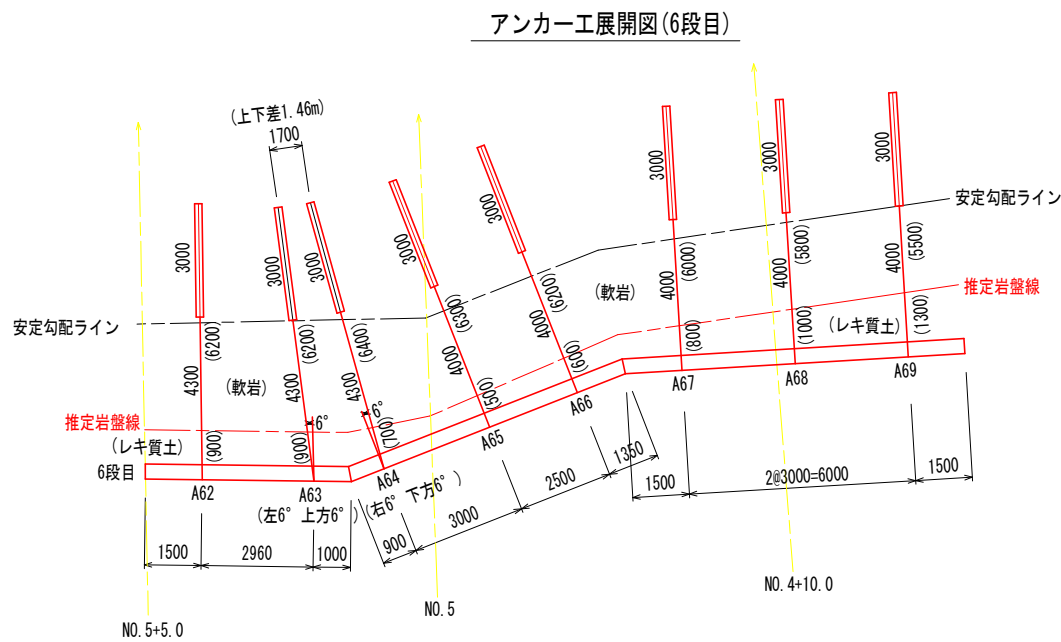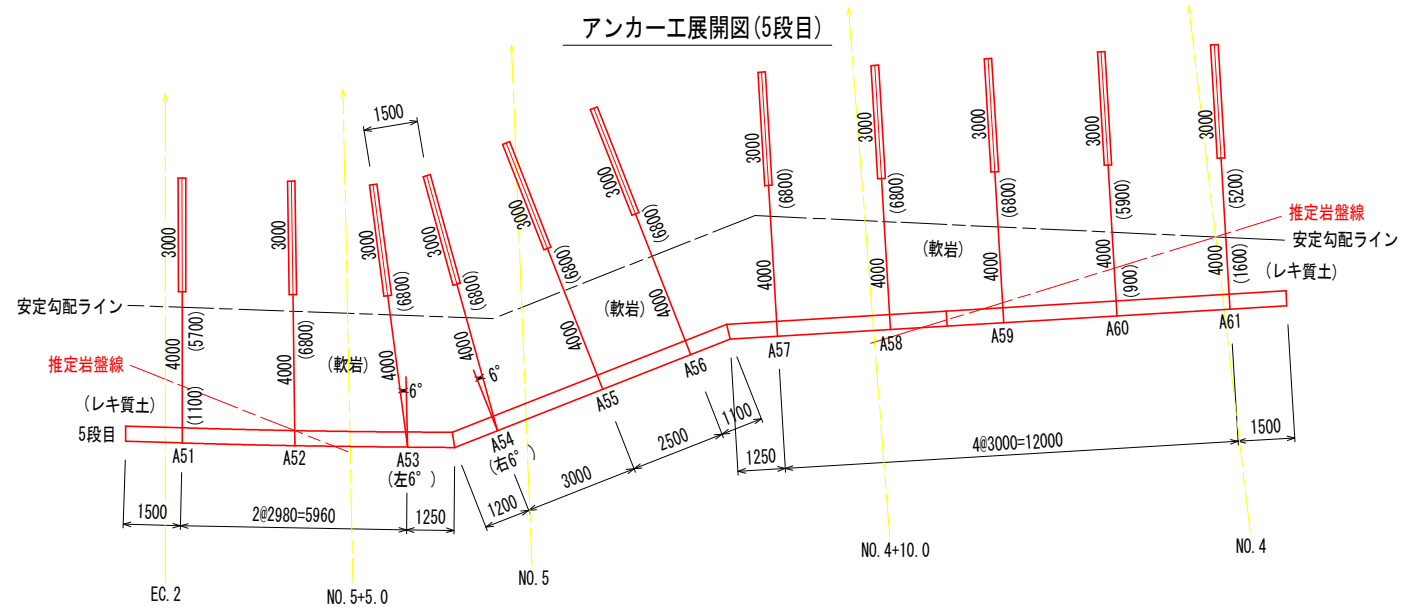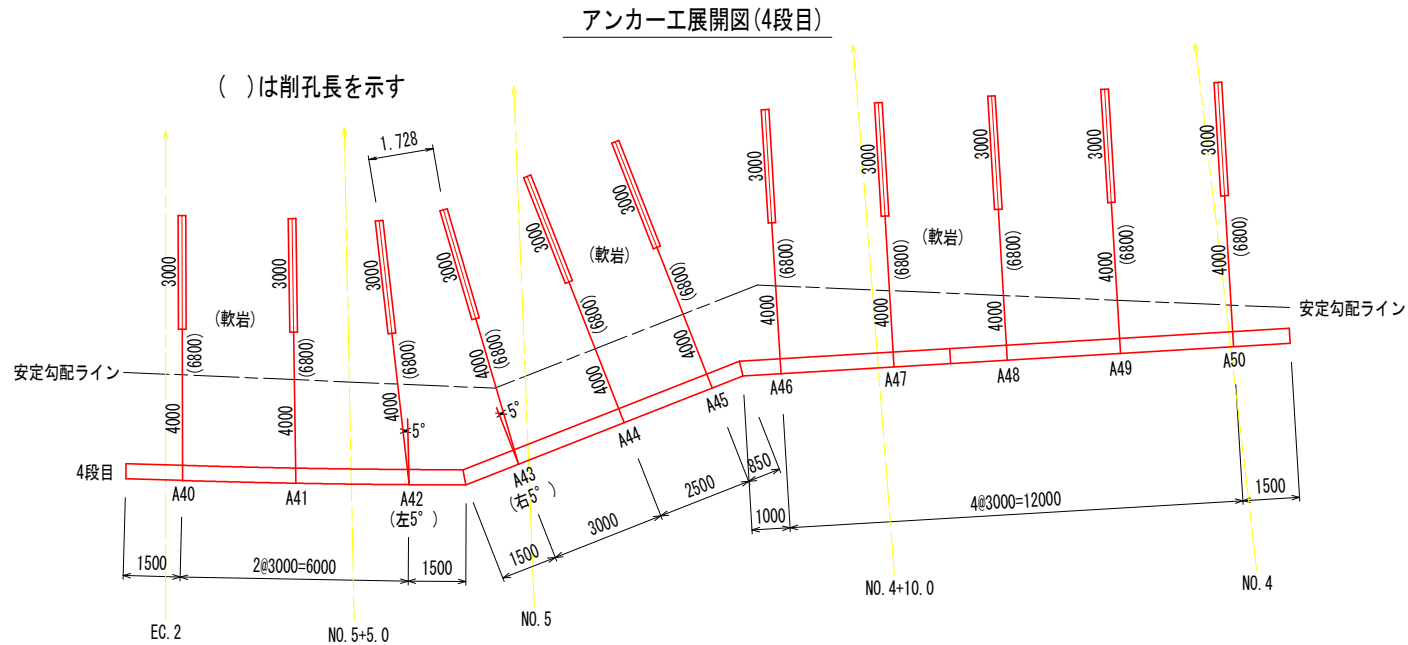

アンカー工数量表(4～6段目)

種別	土質別削孔長 (m)				アンカー鋼材長(m)					備考
	コンクリート	礫質土	軟岩	全長	定着長	自由長	緊張余長	先端余長	全長	
アンカーNO.										
A-40			6.80	6.80	3.00	4.00	1.00	0.20	8.20	Td=87.9kN/本
A-41			6.80	6.80	3.00	4.00	1.00	0.20	8.20	
A-42			6.80	6.80	3.00	4.00	1.00	0.20	8.20	
A-43			6.80	6.80	3.00	4.00	1.00	0.20	8.20	
A-44			6.80	6.80	3.00	4.00	1.00	0.20	8.20	
A-45			6.80	6.80	3.00	4.00	1.00	0.20	8.20	
A-46			6.80	6.80	3.00	4.00	1.00	0.20	8.20	
A-47			6.80	6.80	3.00	4.00	1.00	0.20	8.20	
A-48			6.80	6.80	3.00	4.00	1.00	0.20	8.20	
A-49			6.80	6.80	3.00	4.00	1.00	0.20	8.20	
A-50			6.80	6.80	3.00	4.00	1.00	0.20	8.20	
A-51		1.10	5.70	6.80	3.00	4.00	1.00	0.20	8.20	
A-52			6.80	6.80	3.00	4.00	1.00	0.20	8.20	
A-53			6.80	6.80	3.00	4.00	1.00	0.20	8.20	
A-54			6.80	6.80	3.00	4.00	1.00	0.20	8.20	
A-55			6.80	6.80	3.00	4.00	1.00	0.20	8.20	
A-56			6.80	6.80	3.00	4.00	1.00	0.20	8.20	
A-57			6.80	6.80	3.00	4.00	1.00	0.20	8.20	
A-58			6.80	6.80	3.00	4.00	1.00	0.20	8.20	
A-59			6.80	6.80	3.00	4.00	1.00	0.20	8.20	
A-60		0.90	5.90	6.80	3.00	4.00	1.00	0.20	8.20	
A-61		1.60	5.20	6.80	3.00	4.00	1.00	0.20	8.20	
A-62		0.90	6.20	7.10	3.00	4.30	1.00	0.20	8.50	(角度調整) (角度調整)
A-63		0.90	6.20	7.10	3.00	4.30	1.00	0.20	8.50	
A-64		0.70	6.40	7.10	3.00	4.30	1.00	0.20	8.50	
A-65		0.50	6.30	6.80	3.00	4.00	1.00	0.20	8.20	
A-66		0.60	6.20	6.80	3.00	4.00	1.00	0.20	8.20	
A-67		0.80	6.00	6.80	3.00	4.00	1.00	0.20	8.20	
A-68		1.00	5.80	6.80	3.00	4.00	1.00	0.20	8.20	
A-69		1.30	5.50	6.80	3.00	4.00	1.00	0.20	8.20	
計		10.30	194.60	204.90	90.00	120.90	30.00	6.00	246.90	N=30 本


アンカー工材料表(4～6段目)

材 料 名	種 別	算 式	単位	数 量
フロボンド	SFL-1	1.101kg/m×246.90m	kg	271.84
ウ ェ ッ ジ	Φ29	1 × 30	個	30
アンカーディスク	SFL-1用	1 × 30	個	30
防錆キャップ	SFL-1用	1 × 30	個	30
止水樹脂	Aサイズ	1 × 30	袋	30
鋼管付アンカークレート	PL-180×180×22	1 × 24	枚	24
止 液 ゴ ム	SFL-1用	1 × 30	個	30
アンカー体長部スパーサー	SFL-1用	2 × 30	個	60
先 端 キ ャ ッ プ	SFL-1用	1 × 30	個	30
グラウト防止キャップ	L=510	1 × 30	個	30
止水チューブ	Φ30 L=150	1 × 30	個	30
自己融着テープ	B=38 t=0.5	0.2 × 30	m	6.00
結束タイ	B=24	5 × 30	個	150
補修塗料	主剤270g 硬化剤180g	0.01 × 30	缶	0.30
グラウト注入パイプ	Φ21.5	-	m	246.90
頭 部 防 食 材	防錆キャップ内充填	1.10 × 30	kg	33.00
結束テープ		0.8 × 30	m	24.00
シ ム	SFL-1用	1 × 30	個	30
開 孔 部 設 置 パ イ プ	塩ビ管(VU・呼び径100)	0.40 × 30	m	12.00
角度調整台座(ST台座)	SFL-1用	1 × 6	組	6
補 剛 板 (SFL-1用)	SFL-1用(外径230×板厚22)	1 × 6	枚	6
注 入 材 (グ ラ ウ ト)	δ ck=24N/mm²	π/4×0.09²×216.90×3.2	?	4.42

アンカー工角度調整孔 (度)

アンカーNO.	左方向	右方向	上方向	下方向
A-42	5	-	-	-
A-43	-	5	-	-
A-53	6	-	-	-
A-54	-	6	-	-
A-63	6	-	6	-
A-64	-	6	-	6

工 事 名	R7三土 野呂内三縄停車場線 三・池田馬路 落石対策工事		
路線名等	(一)野呂内三縄停車場線		
工事箇所	三好市池田町馬路		
図 面 名	アンカー工展開図(2)		
縮 尺	1/100	図面番号	7/17
会 社 名			
事業者名	徳島県西部総合県民局<三好>		

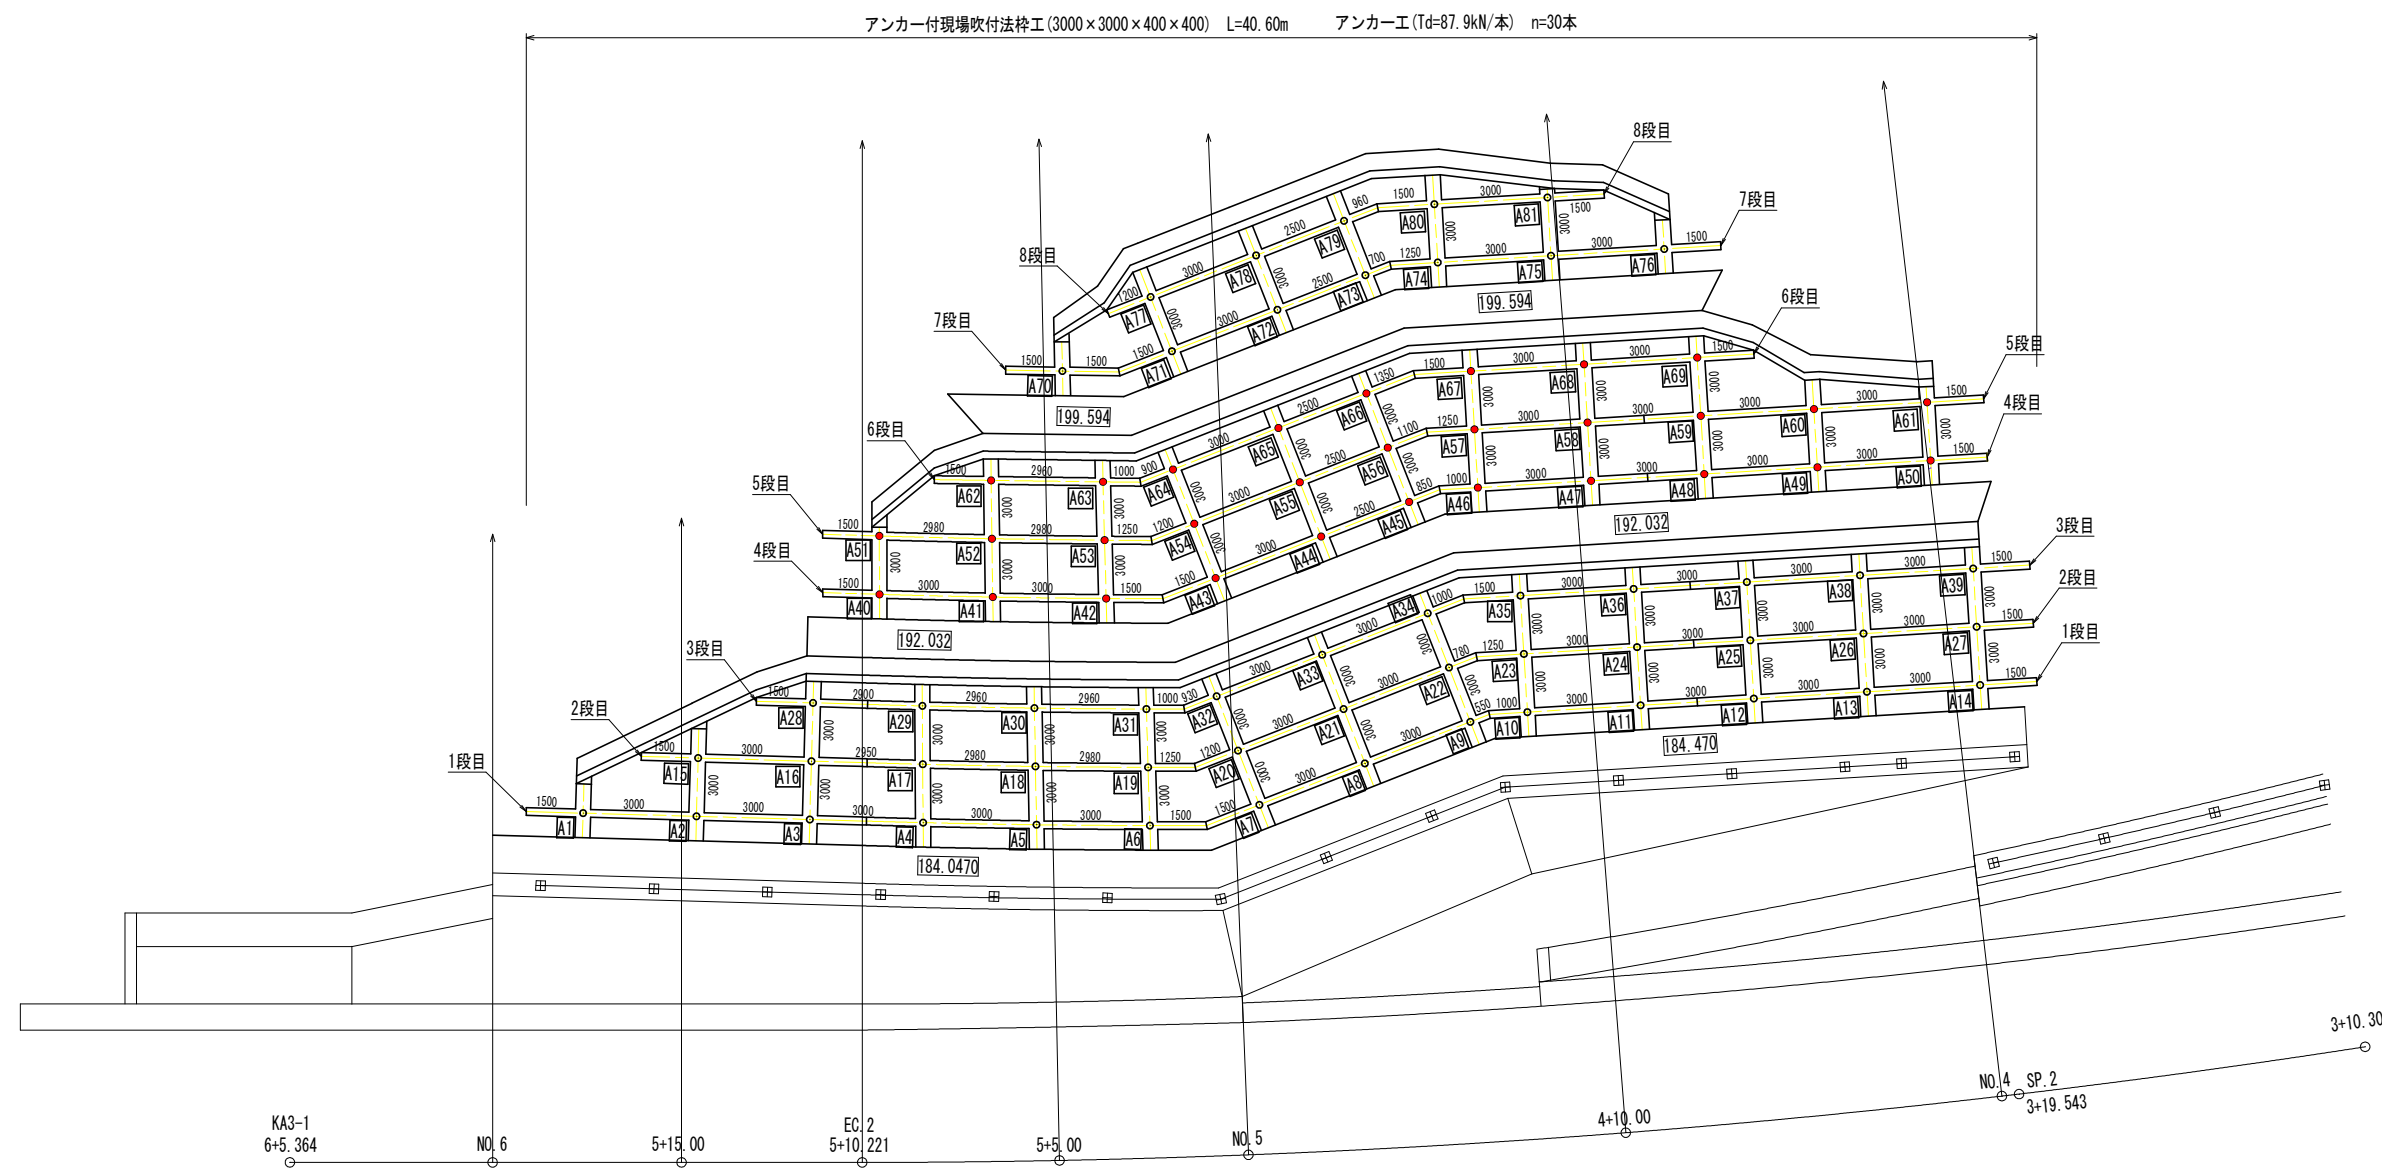

アンカー工角度調整孔 (度)				
アンカーNO.	左方向	右方向	上方向	下方向
A-6	5	-	-	-
A-7	-	5	-	-
A-19	6	-	-	-
A-20	-	6	-	-
A-31	6	-	6	-
A-32	-	6	-	6

アンカー工角度調整孔 (度)				
アンカーNO.	左方向	右方向	上方向	下方向
A-42	5	-	-	-
A-43	-	5	-	-
A-53	6	-	-	-
A-54	-	6	-	-
A-63	6	-	6	-
A-64	-	6	-	6

アンカー工角度調整孔 (度)				
アンカーNO.	左方向	右方向	上方向	下方向
A-70	5	-	-	-
A-71	-	5	-	-


工 事 名	R7三土 野呂内三縄停車場線 三・池田馬路 落石対策工事		
路線名等	(一)野呂内三縄停車場線		
工事箇所	三好市池田町馬路		
図 面 名	アンカー工配置図		
縮 尺	1/100	図面番号	8/17
会 社 名			
事業者名	徳島県西部総合県民局<三好>		

法枠工詳細図

□400×400×3000×3000

正面図


S=1/50

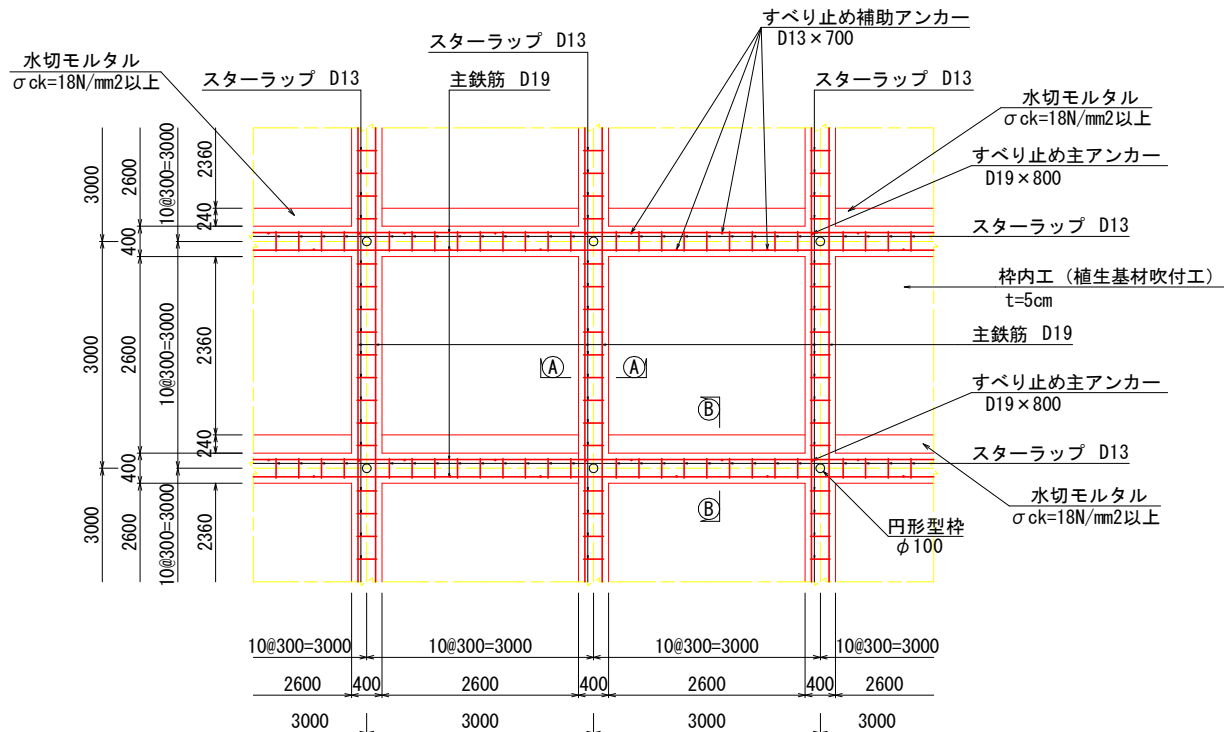

※ 主鉄筋の重ね継手長は L=670mm 以上とする


断面図

S=1/50

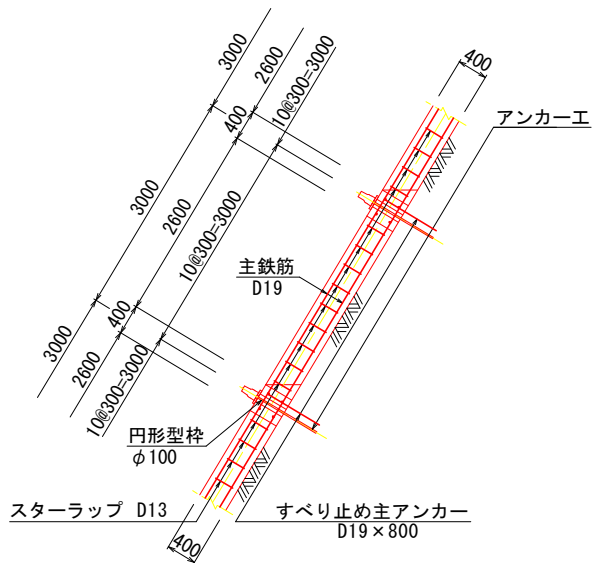


断面図

S=1/10

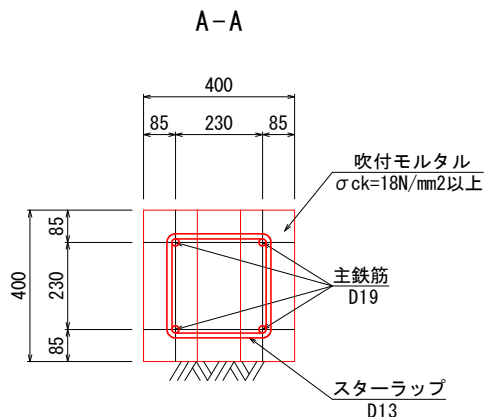


B-B

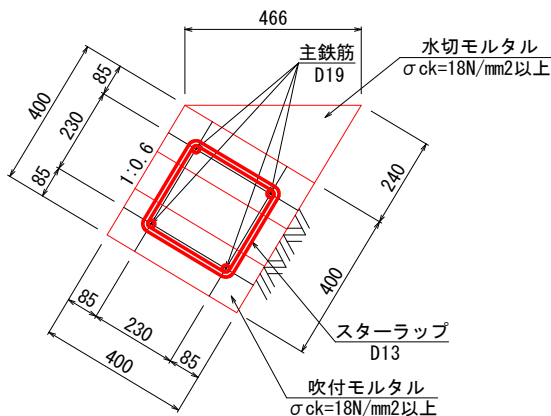

鉄筋加工図


S=1/10

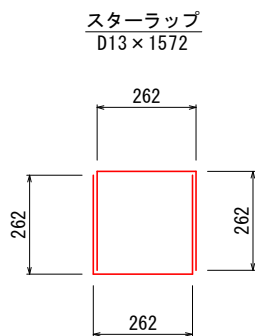

水切モルタル

S=1/10

B-B

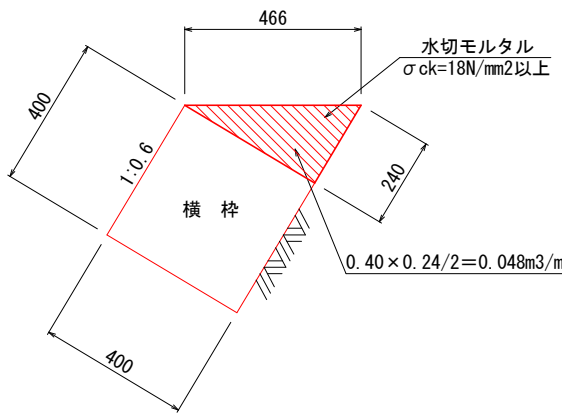


工事名	R7三土 野呂内三縄停車場線 三・池田馬路 落石対策工事		
路線名等	(一)野呂内三縄停車場線		
工事箇所	三好市池田町馬路		
図面名	法枠工詳細図		
縮尺	1/10 1/50	図面番号	9/17
会社名			
事業者名	徳島県西部総合県民局<三好>		


下から2段目
(中段)

法枠工展開図(法長描画)

縮尺 1/100

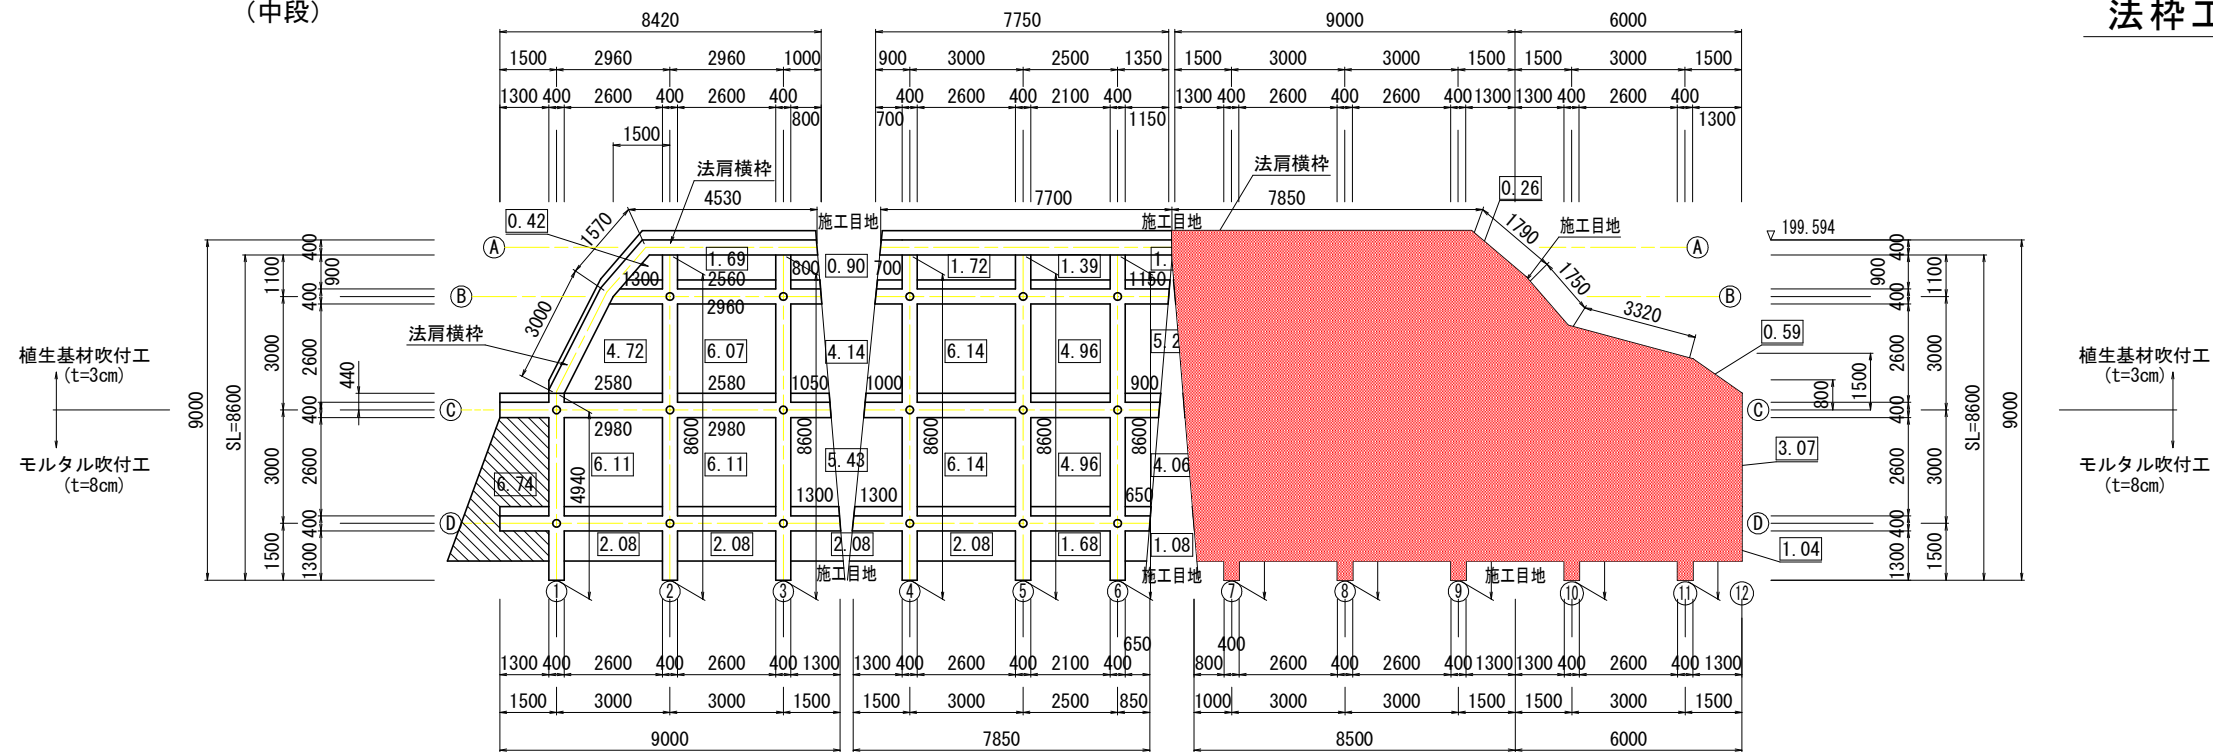

下から1段目
(下段)

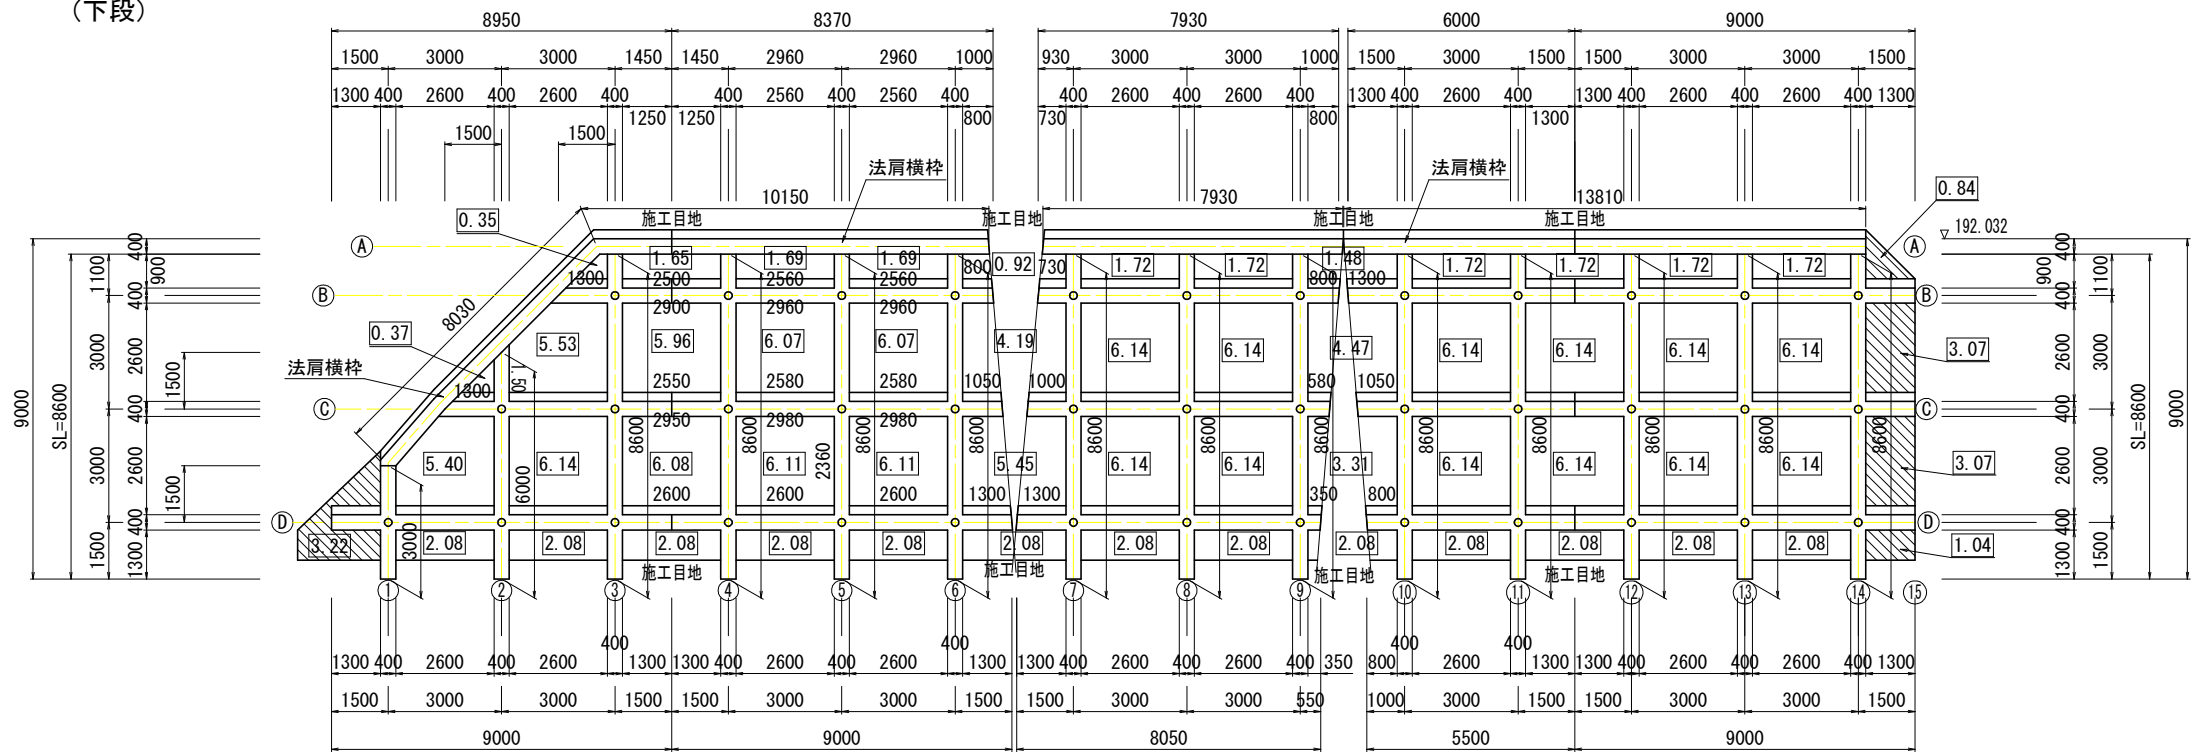


工 事 名	R7三土 野呂内三縄停車場線 三・池田馬路 落石対策工事		
路線名等	(一)野呂内三縄停車場線		
工事箇所	三好市池田町馬路		
図 面 名	法枠工展開図(法長描画)その1		
縮 尺	1/100	図面番号	10/17
会 社 名			
事業者名	徳島県西部総合県民局<三好>		

法枠工展開図(水切モルタル)


縮尺 1/100

下から2段目

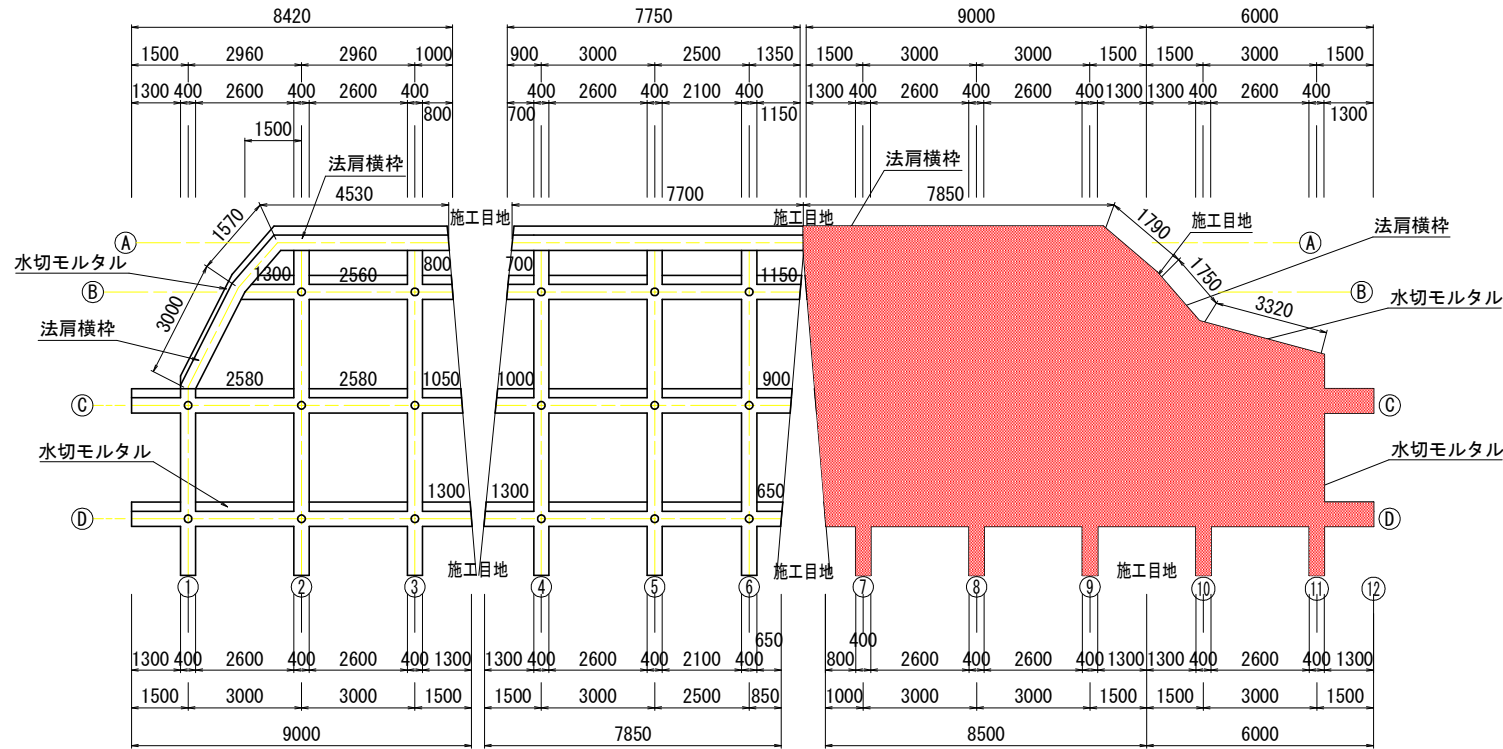


下から3段目

(上段)

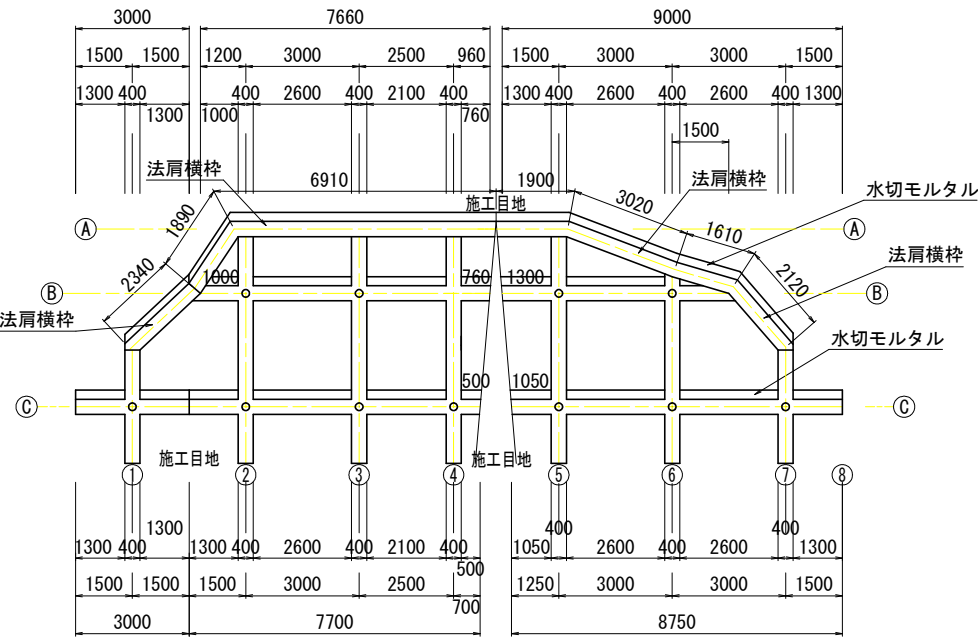


下から1段目

(下段)

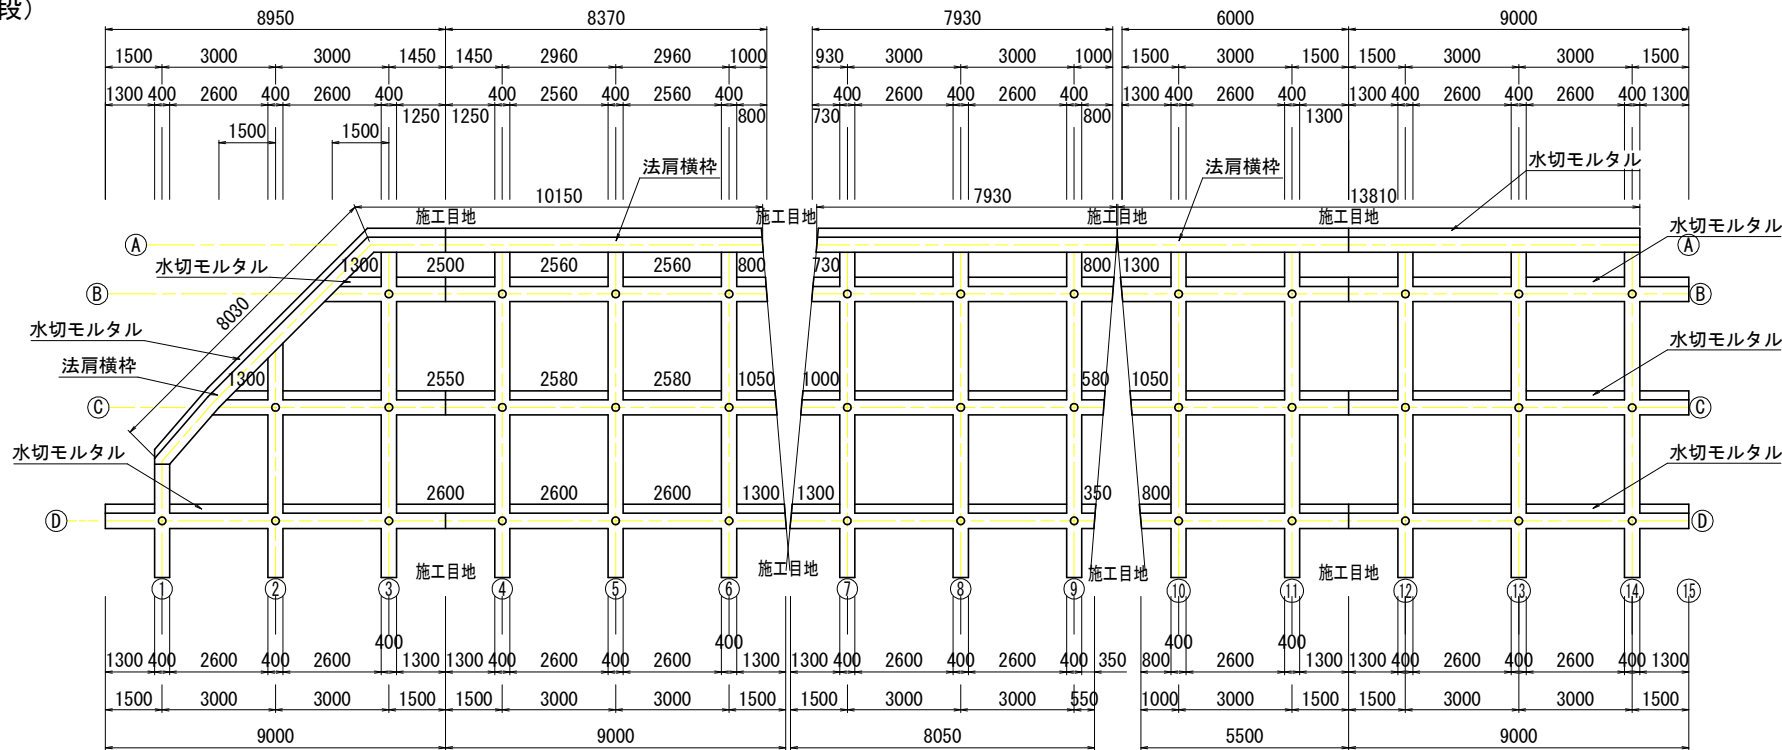

水切モルタル

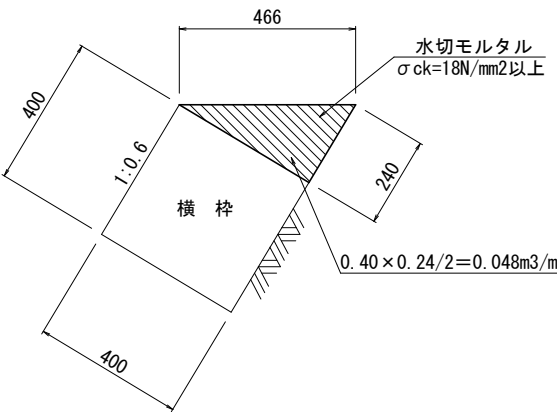


工事名	R7三土 野呂内三縄停車場線 三・池田馬路 落石対策工事		
路線名等	(一)野呂内三縄停車場線		
工事箇所	三好市池田町馬路		
図面名	法枠工展開図(水切モルタル)		
縮尺	1/100	図面番号	11/17
会社名			
事業者名	徳島県西部総合県民局<三好>		

法面工展開図(枠内吹付)

植生基材吹付工
($t=3\text{cm}$)


モルタル吹付工
($t=8\text{cm}$)

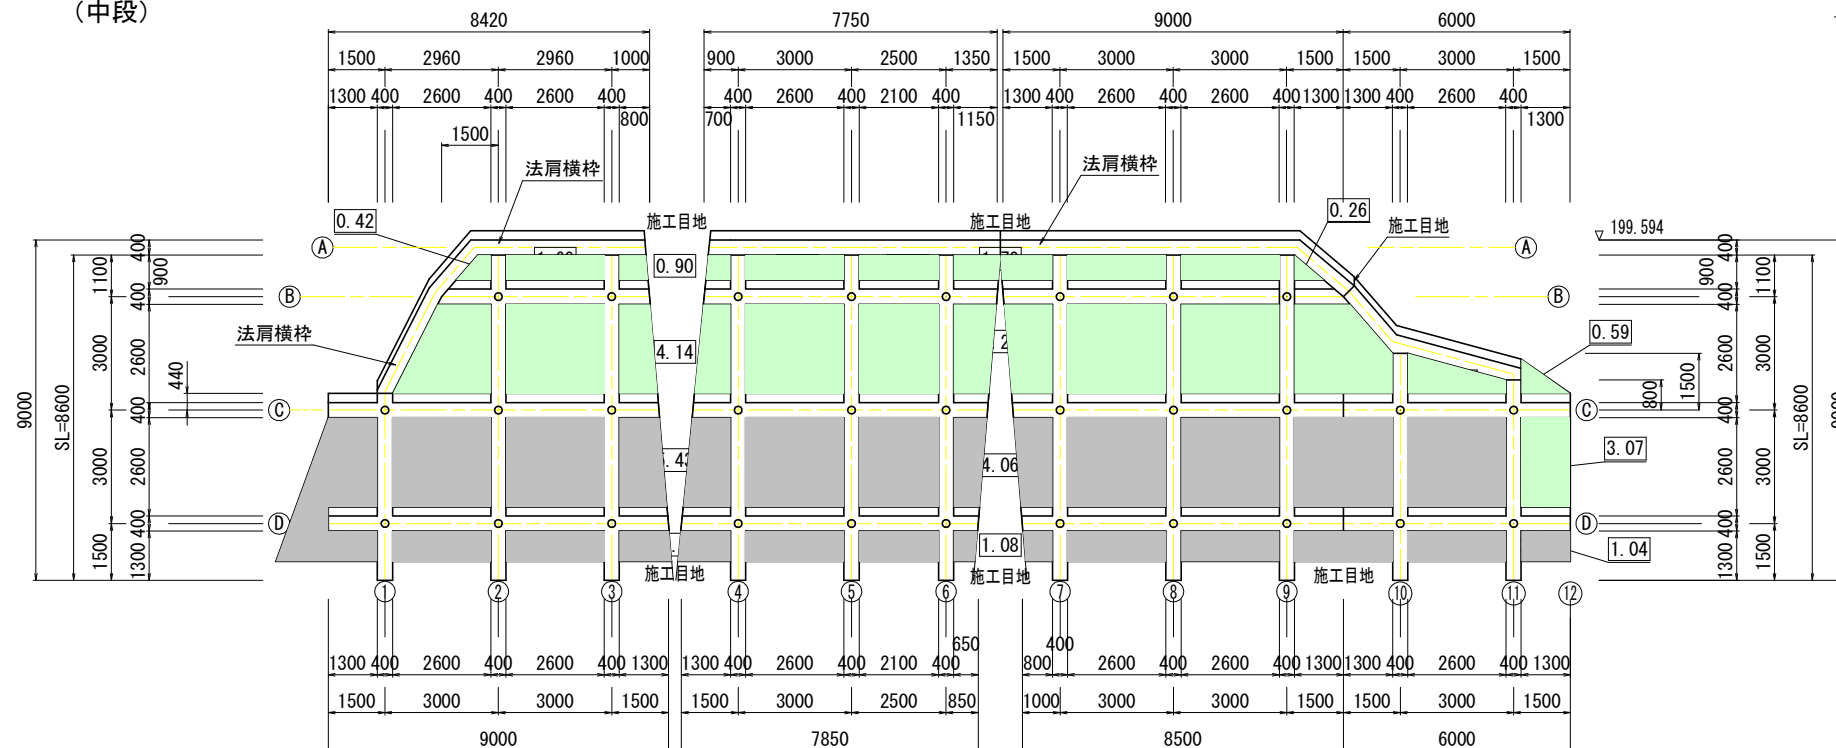

植生基材吹付工
($t=3\text{cm}$)

モルタル吹付工
($t=8\text{cm}$)

凡	例
植生基材吹付	
モルタル吹付	

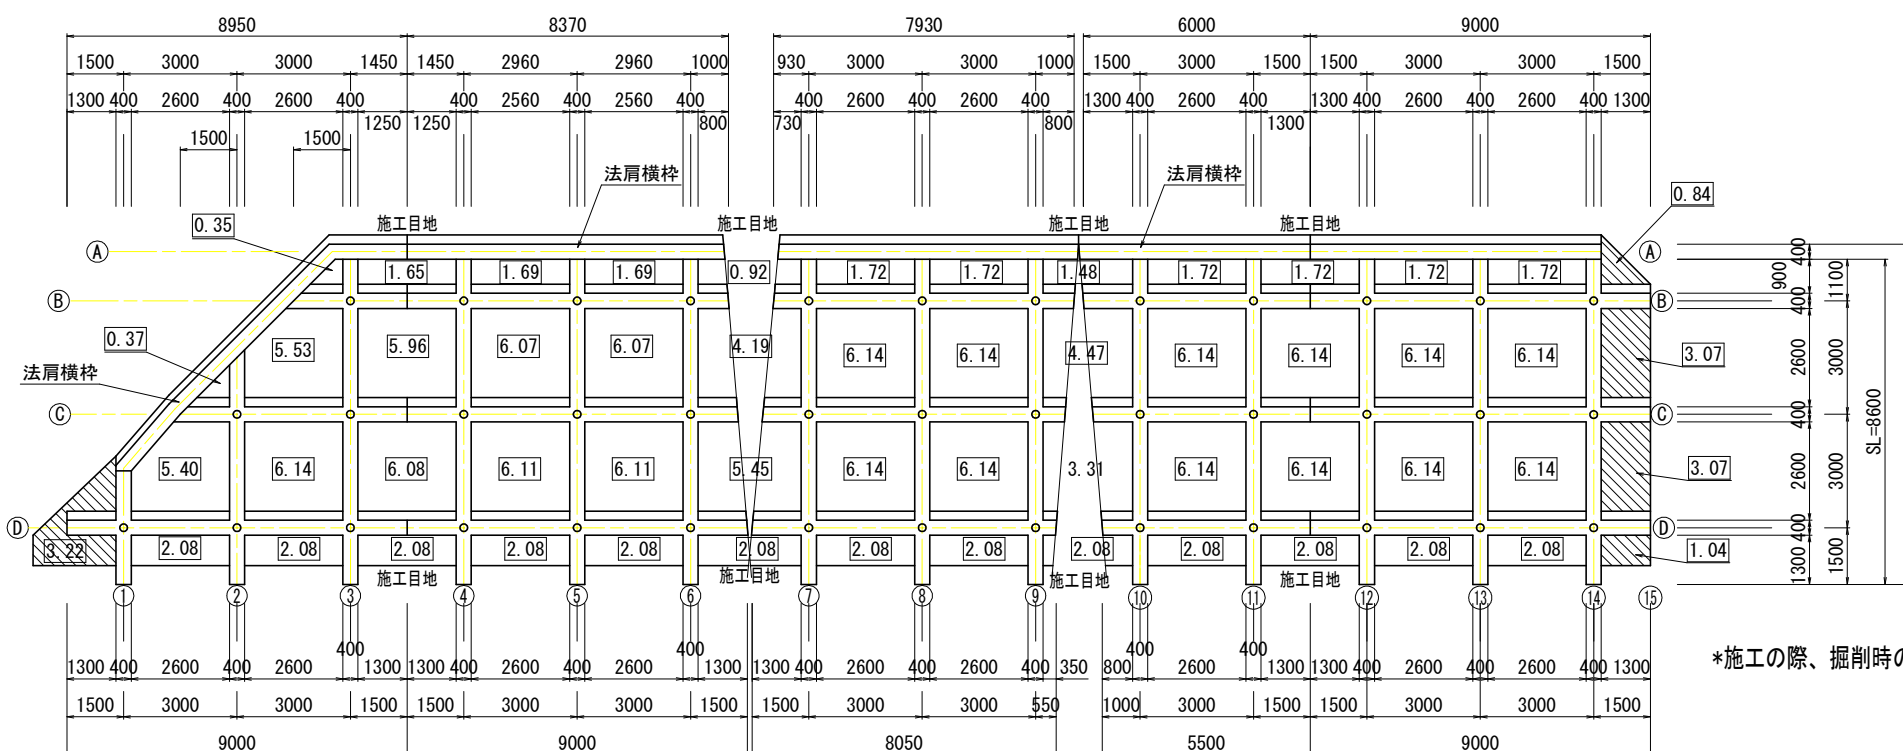

*施工の際、掘削時の地質状況により、マルタル及び植生基材吹付の判断されたい。

工 事 名	R7三土 野呂内三縄停車場線 三・池田馬路 落石対策工事		
路線名等	(一)野呂内三縄停車場線		
工事個所	三好市池田町馬路		
図 面 名	法面工展開図(枠内吹付)		
縮 尺	1/100	図面番号	12/17
会 社 名			
事業者名	徳島県西部総合県民局<三好>		

縮尺 1/100

縮尺 1/100

(上段)

Figure 1.10 is a technical drawing of a bridge structure, showing a plan view of the bridge deck and piers. The drawing includes dimensions for spans, piers, and deck width. Key features include:

- Bridge Deck Layout:** The bridge deck is divided into spans of 1500, 3000, 2500, and 960. The total length of the bridge deck is 7660.
- Pier Locations:** Piers are marked with numbers 1 through 8. The distance between piers 1 and 2 is 1300, and between piers 2 and 3 is 1300. The distance between piers 3 and 4 is 2600, and between piers 4 and 5 is 2100. The distance between piers 5 and 6 is 1050, and between piers 6 and 7 is 2600. The distance between piers 7 and 8 is 1300.
- Dimensions:** The total width of the bridge deck is 6400. The width of the bridge deck at the piers is 7660. The width of the bridge deck at the ends is 8750.
- Labels:** The drawing includes labels for "法肩横杵" (shoulder cross-brace) and "施工目地" (construction target).
- Elevation Markers:** The drawing includes elevation markers (A, B, C) and a vertical scale (SL=6000).
- Table:** A table at the bottom of the drawing lists dimensions for different sections: EC. 2, 5+5.00, NO. 5, 4+10.00, NO. 4, and SP. 2.

凡 例	
植生基材吹付	
モルタル吹付	

*施工の際、掘削時の地質状況により、マルタル及び植生基材吹付の判断されたい。


工 事 名	R7三土 野呂内三縄停車場線 三・池田馬路 落石対策工事		
路線名等	(一)野呂内三縄停車場線		
工事個所	三好市池田町馬路		
図 面 名	法面工展開図(枠内吹付)		
縮 尺	1/100	図面番号	13/17
会 社 名			
事業者名	徳島県西部総合県民局<三好>		

法枠工展開図（施工目地）


縮尺 1/100

凡 例（施工目地）	
横枠目地	
縦枠目地	


下から2段目

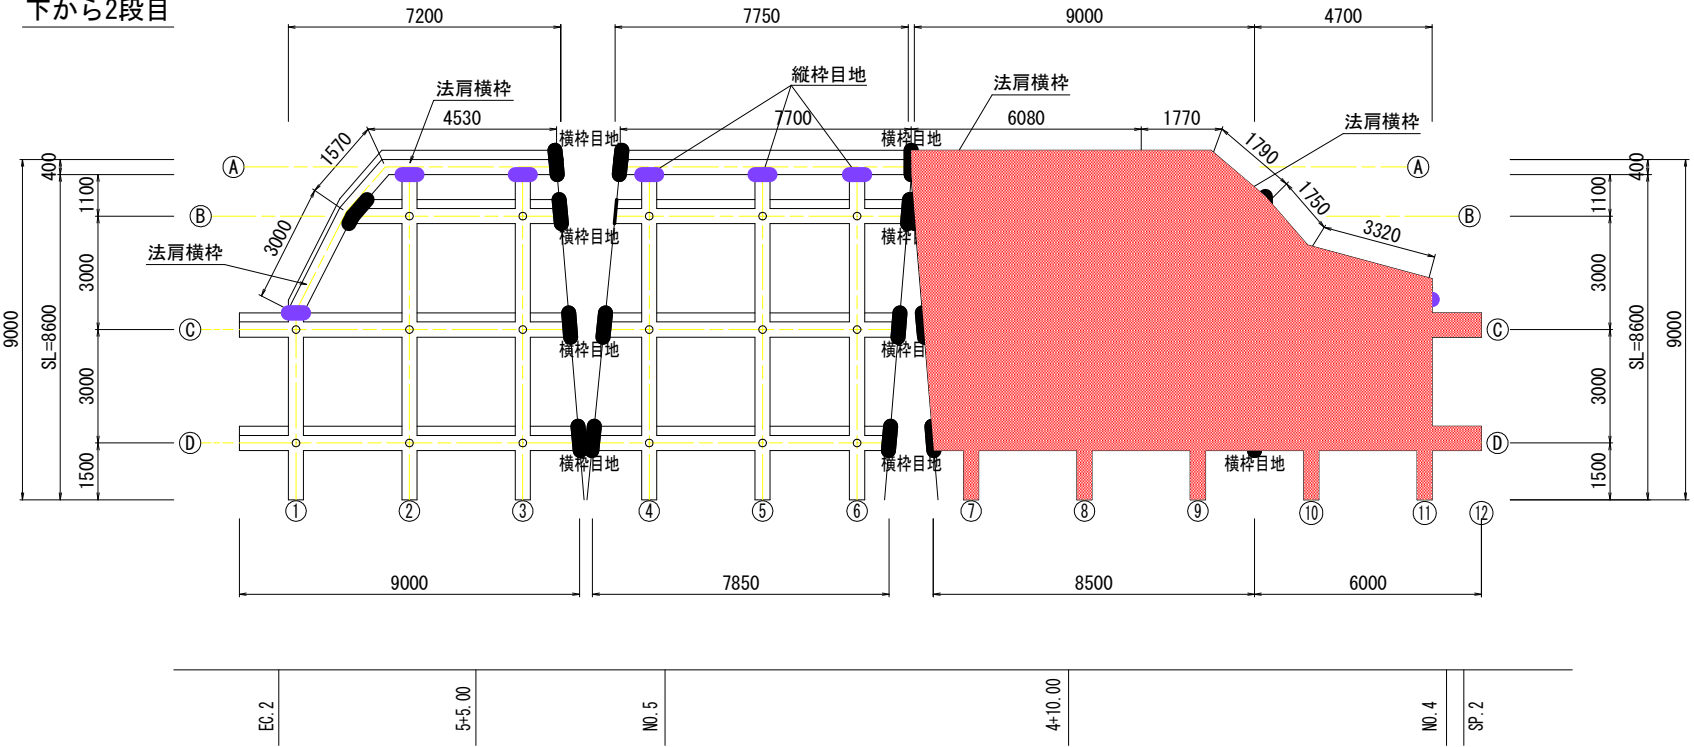


下から3段目
（上段）

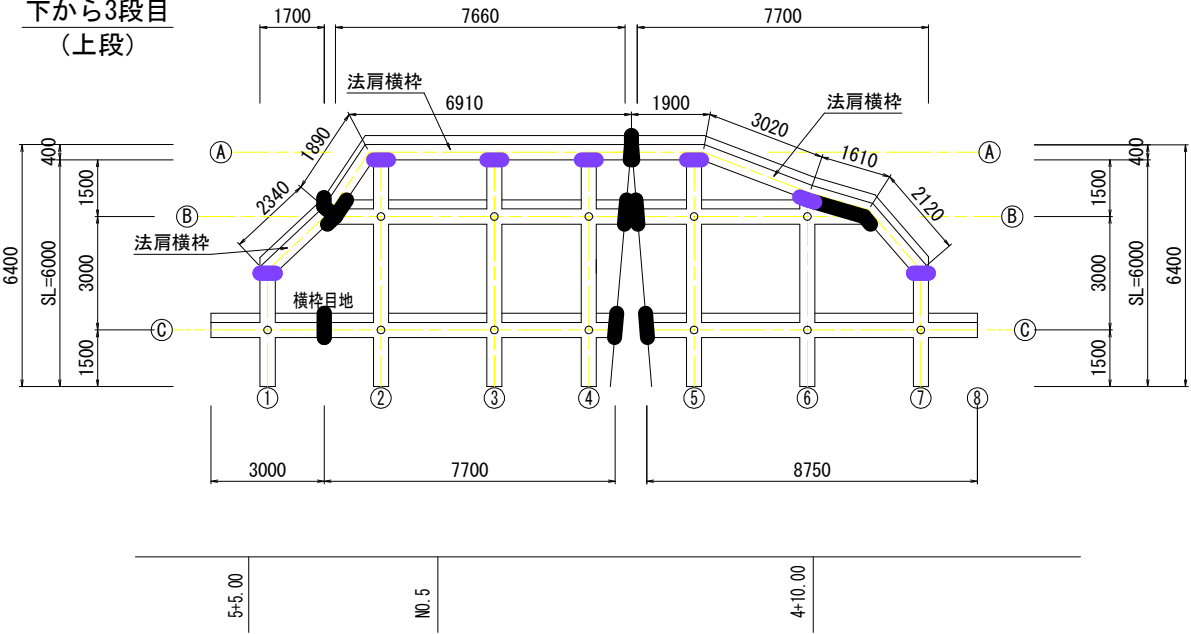


下から1段目
（下段）

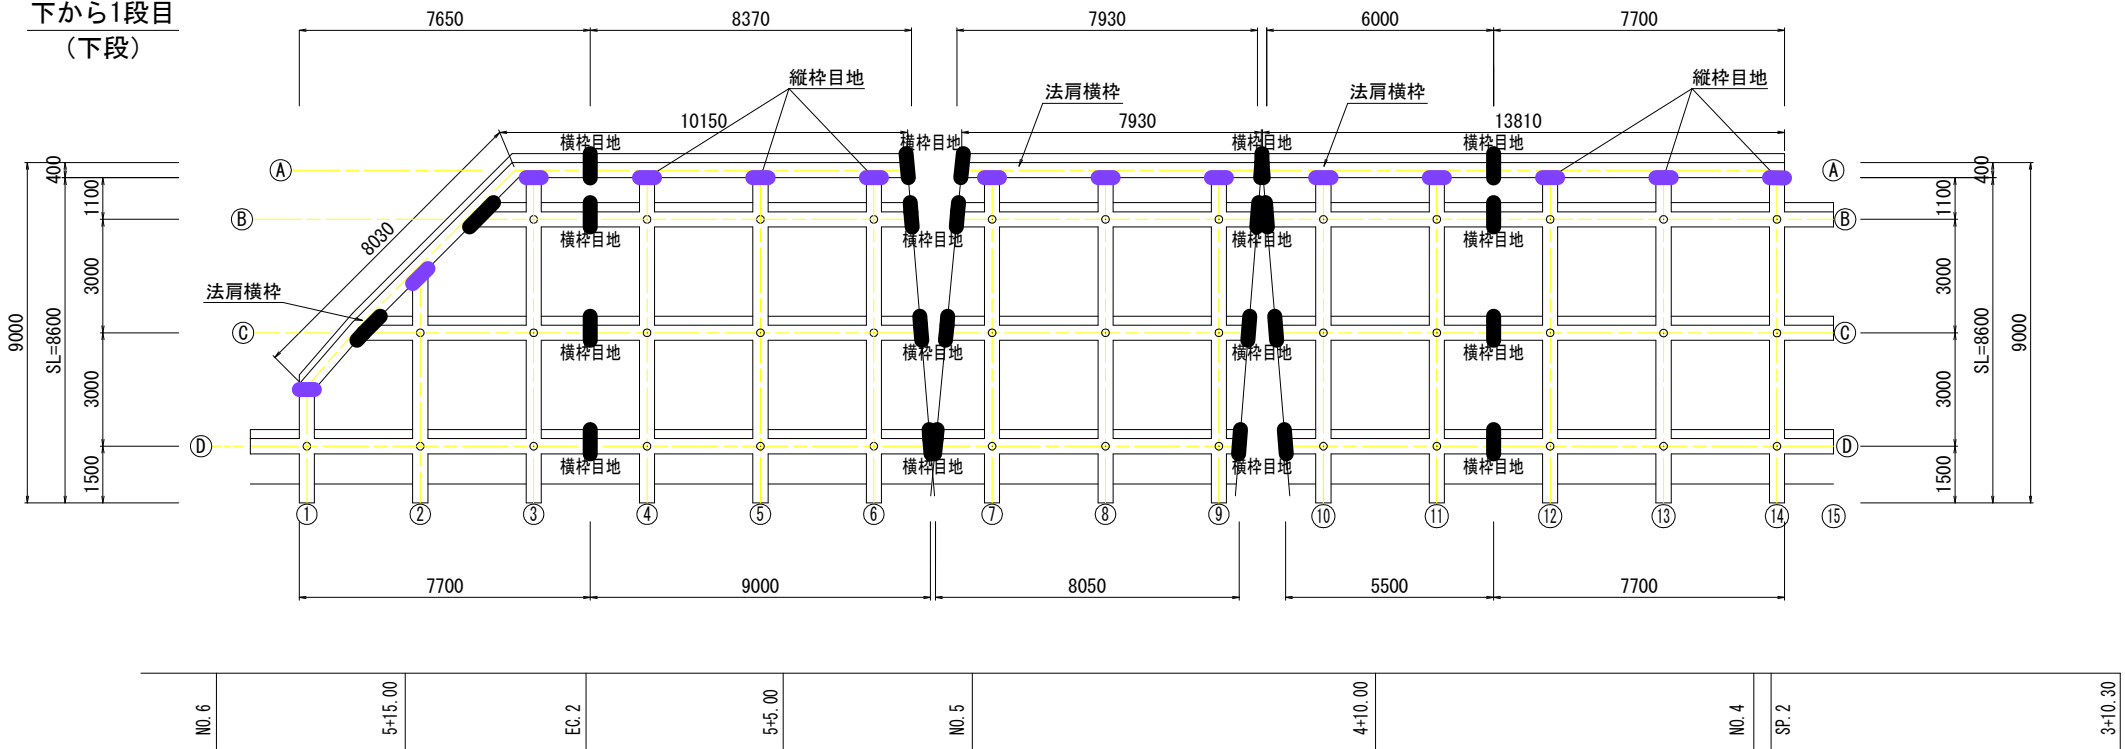


横 枠 目 地

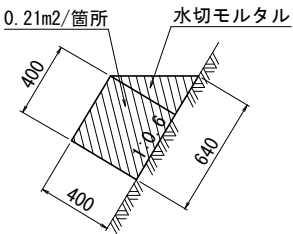

縦 枠 目 地

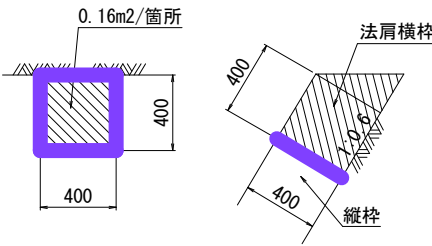

工 事 名	R7三土 野呂内三縄停車場線 三・池田馬路 落石対策工事		
路線名等	(一)野呂内三縄停車場線		
工事箇所	三好市池田町馬路		
図 面 名	法枠工詳細図(施工目地)		
縮 尺	1/100	図面番号	14/17
会 社 名			
事業者名	徳島県西部総合県民局<三好>		

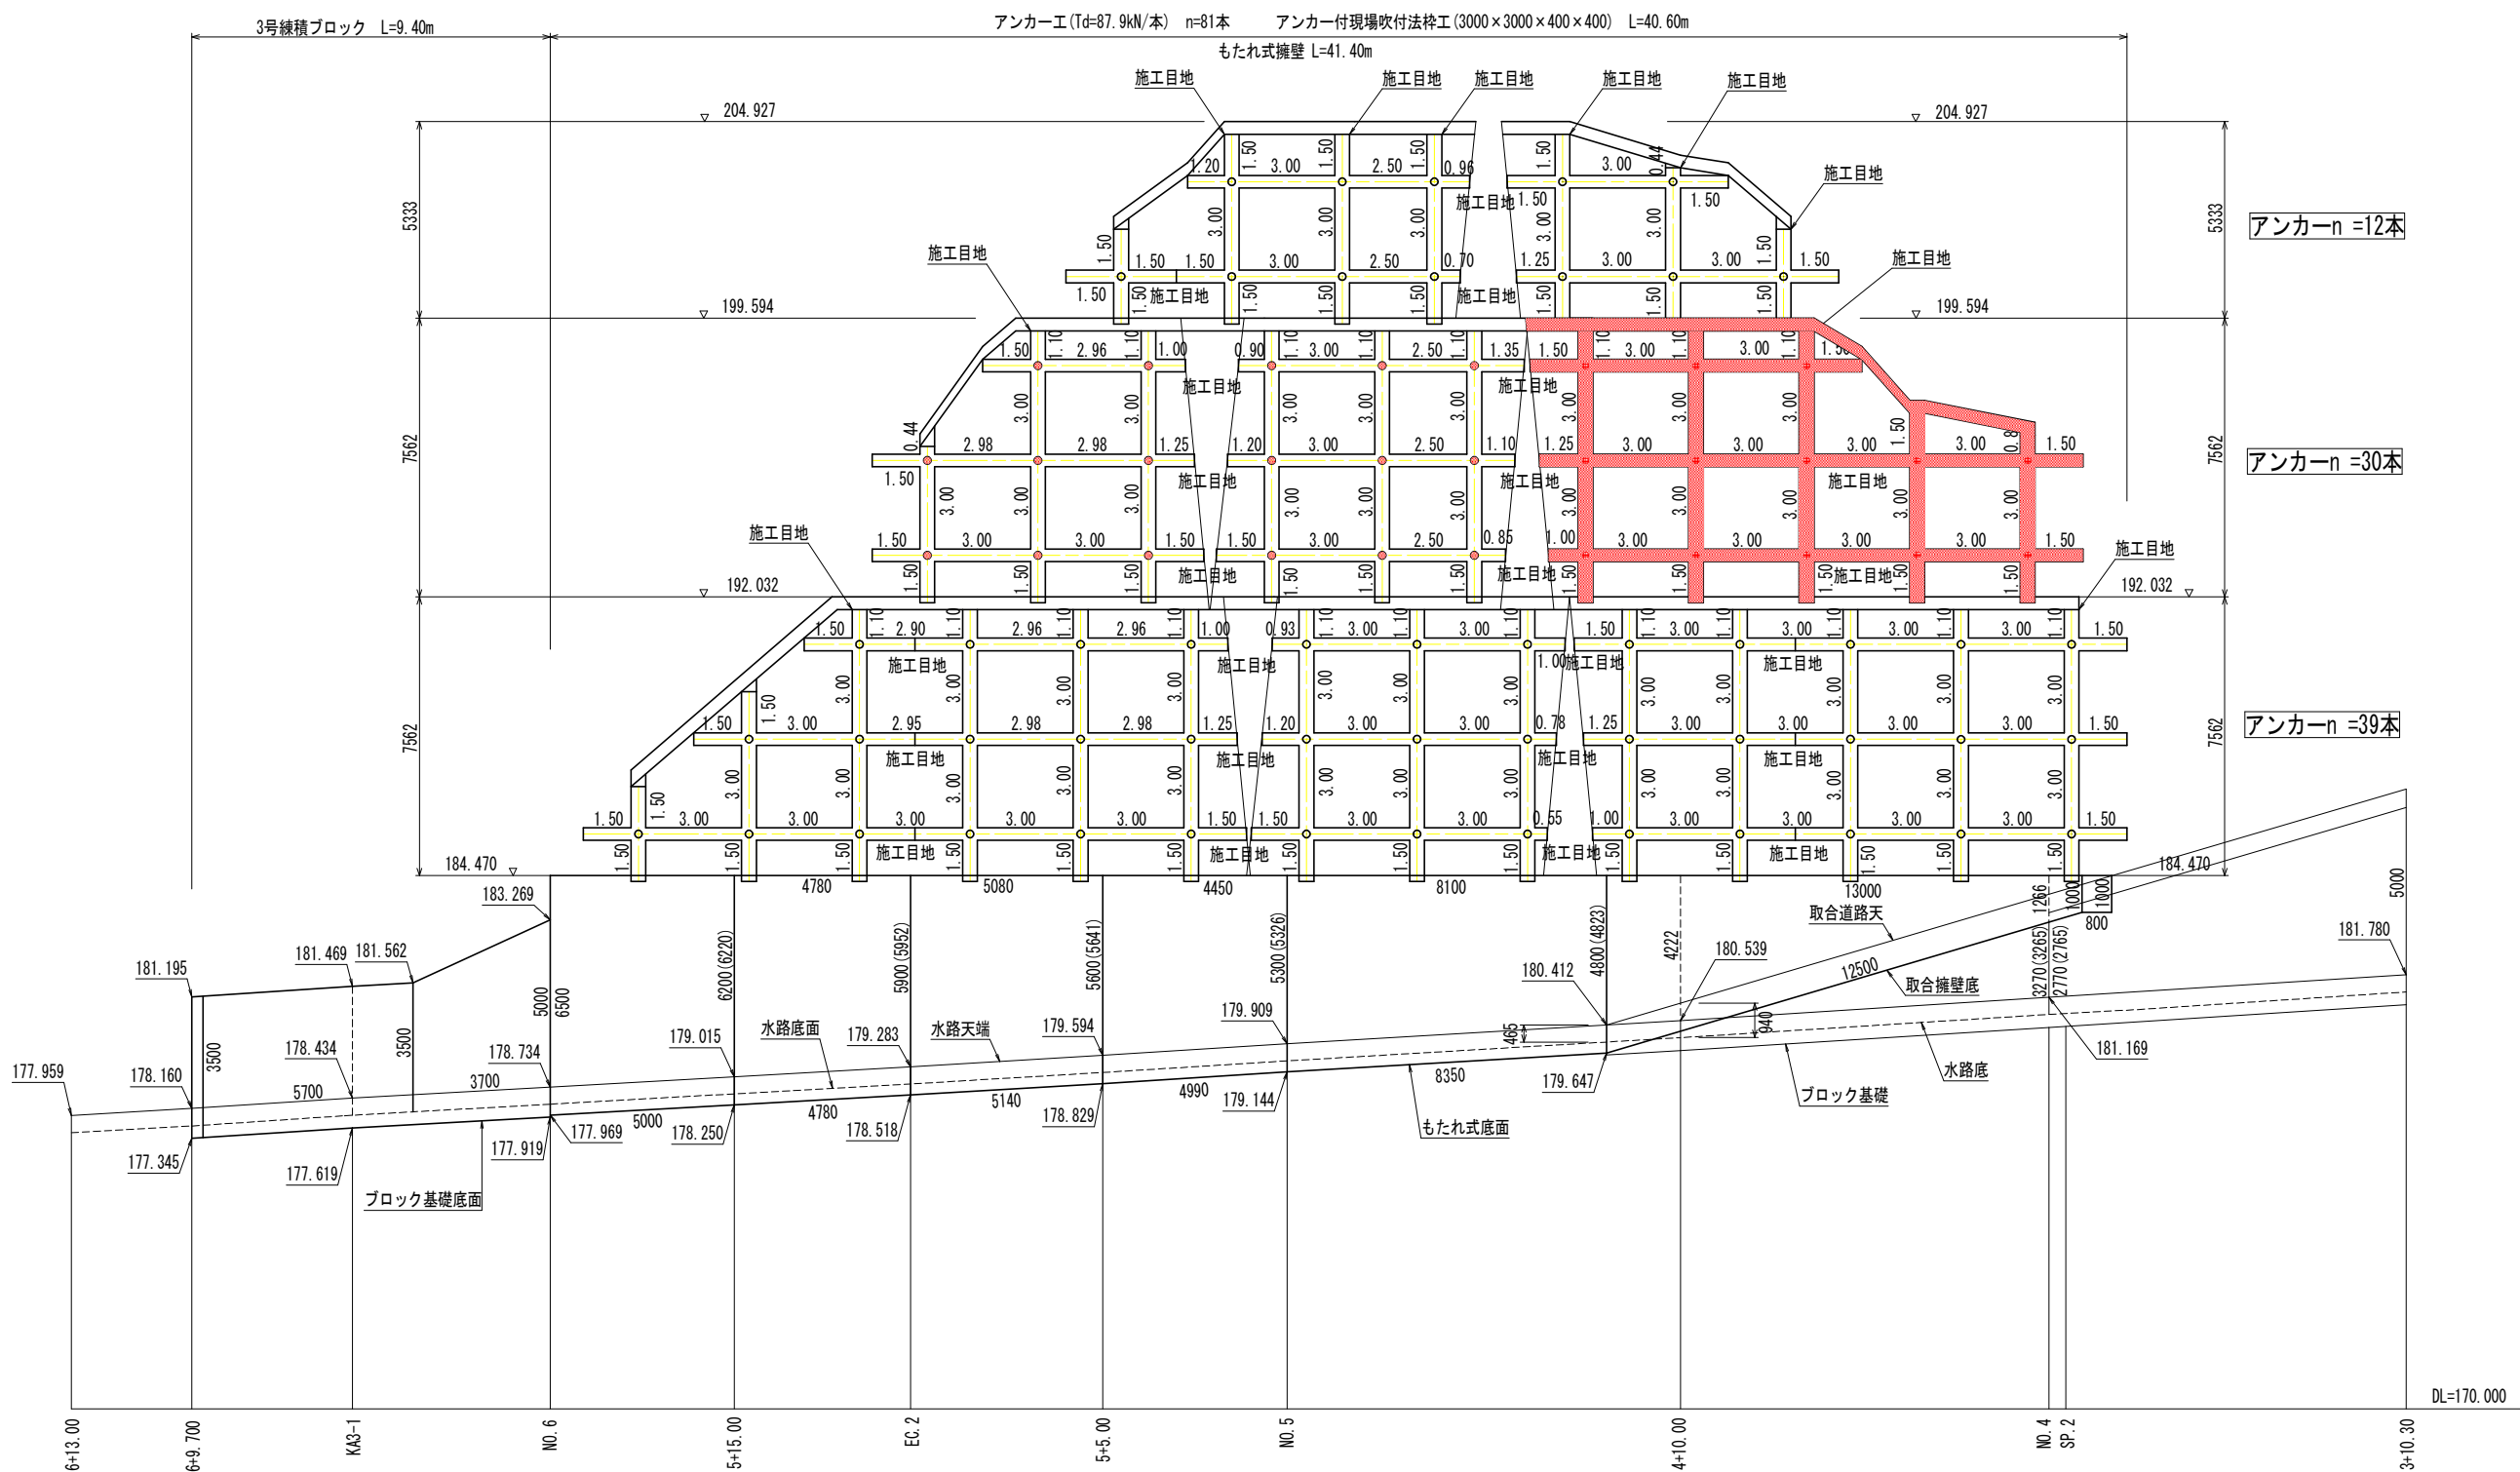

アンカーn =12本


アンカーn =30本

アンカーn =39本

工 事 名	R7三土 野呂内三縄停車場線 三・池田馬路 落石対策工事		
路線名等	(一)野呂内三縄停車場線		
工事箇所	三好市池田町馬路		
図 面 名	法枠配置図(直高描画)		
縮 尺	1/100	図面番号	15/17
会 社 名			
事業者名	徳島県西部総合県民局<三好>		


足場工	上段	14.8
	中断	23.9
	下段	25.0

NO. 4+10.00
GH=180.555
FH=180.609

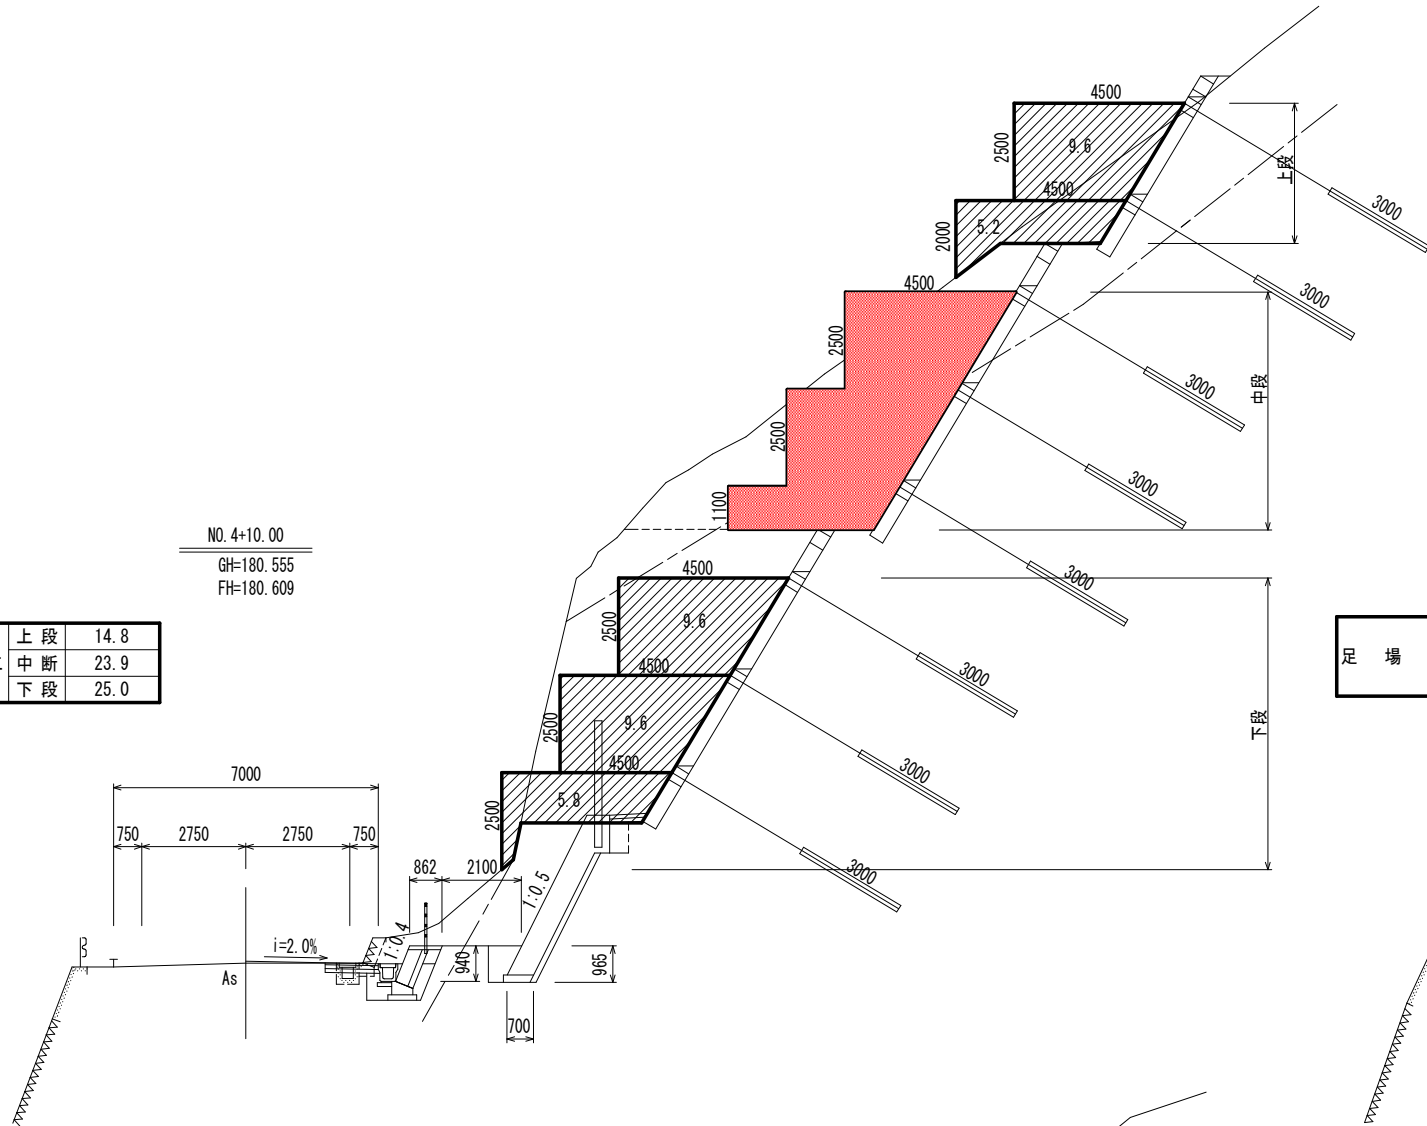


足場工	上段	-
	中断	14.8
	下段	24.6

NO. 4
GH=181.156
FH=181.239

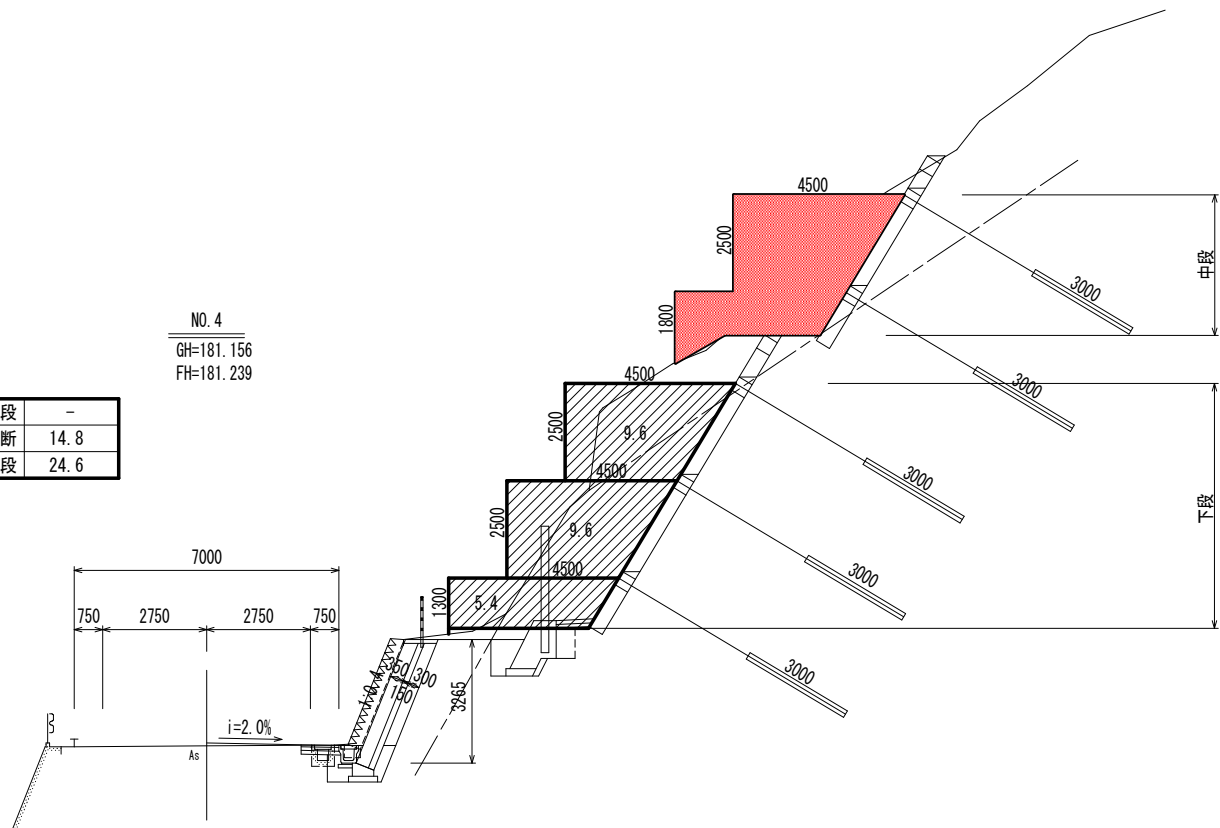


足場工	上段	6.4
	中断	23.9
	下段	26.8

NO. 5+5.00
GH=179.686
FH=179.664




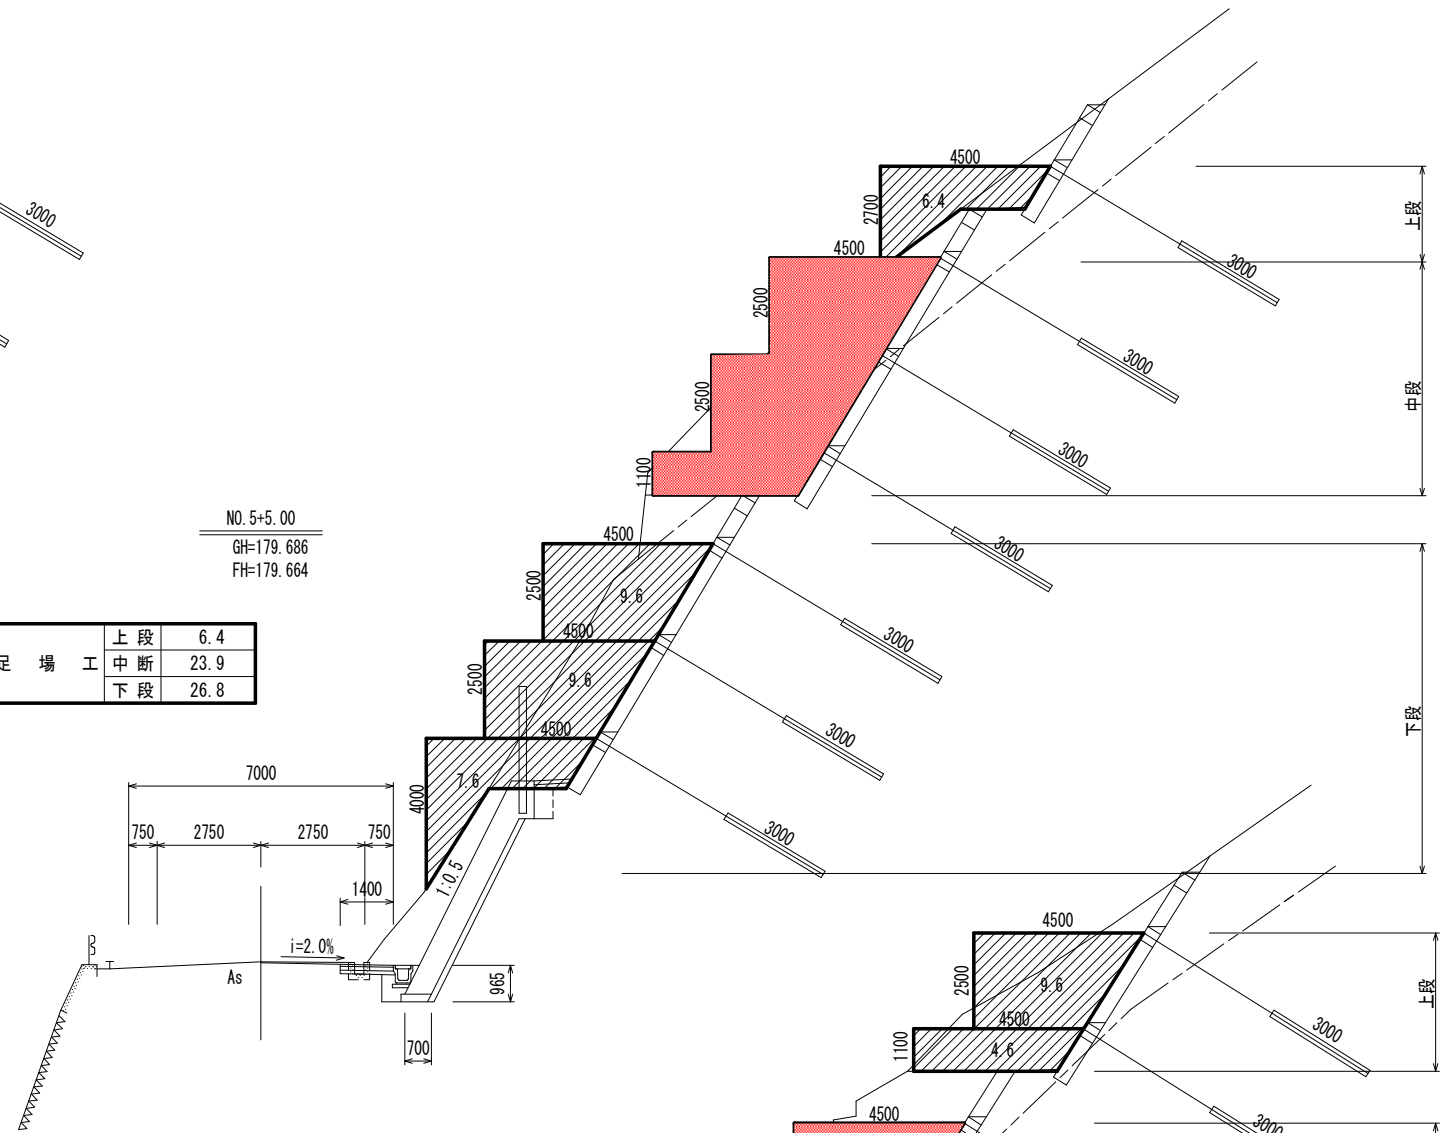


足場工	上段	14.2
	中断	23.8
	下段	26.6

NO. 5
GH=179.970
FH=179.979

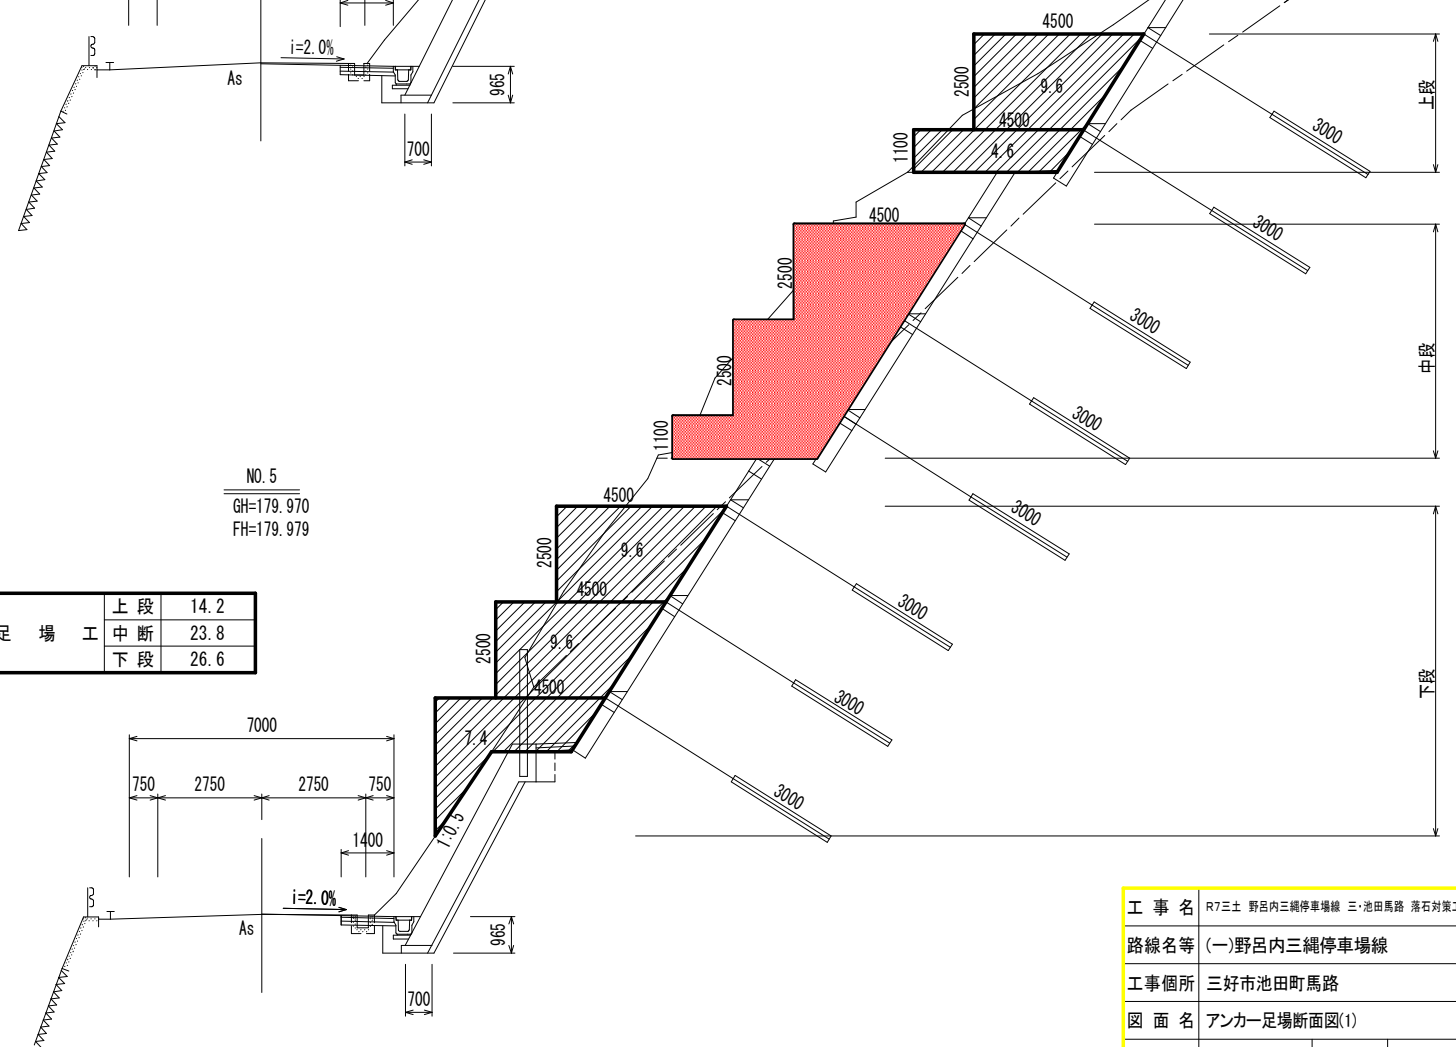

工事名	R7三土 野呂内三縄停車場線 三・池田馬路 落石対策工事		
路線名等	(一)野呂内三縄停車場線		
工事箇所	三好市池田町馬路		
図面名	アンカー足場断面図(1)		
縮尺	1/100	図面番号	16/17
会社名			
事業者名	徳島県西部総合県民局<三好>		

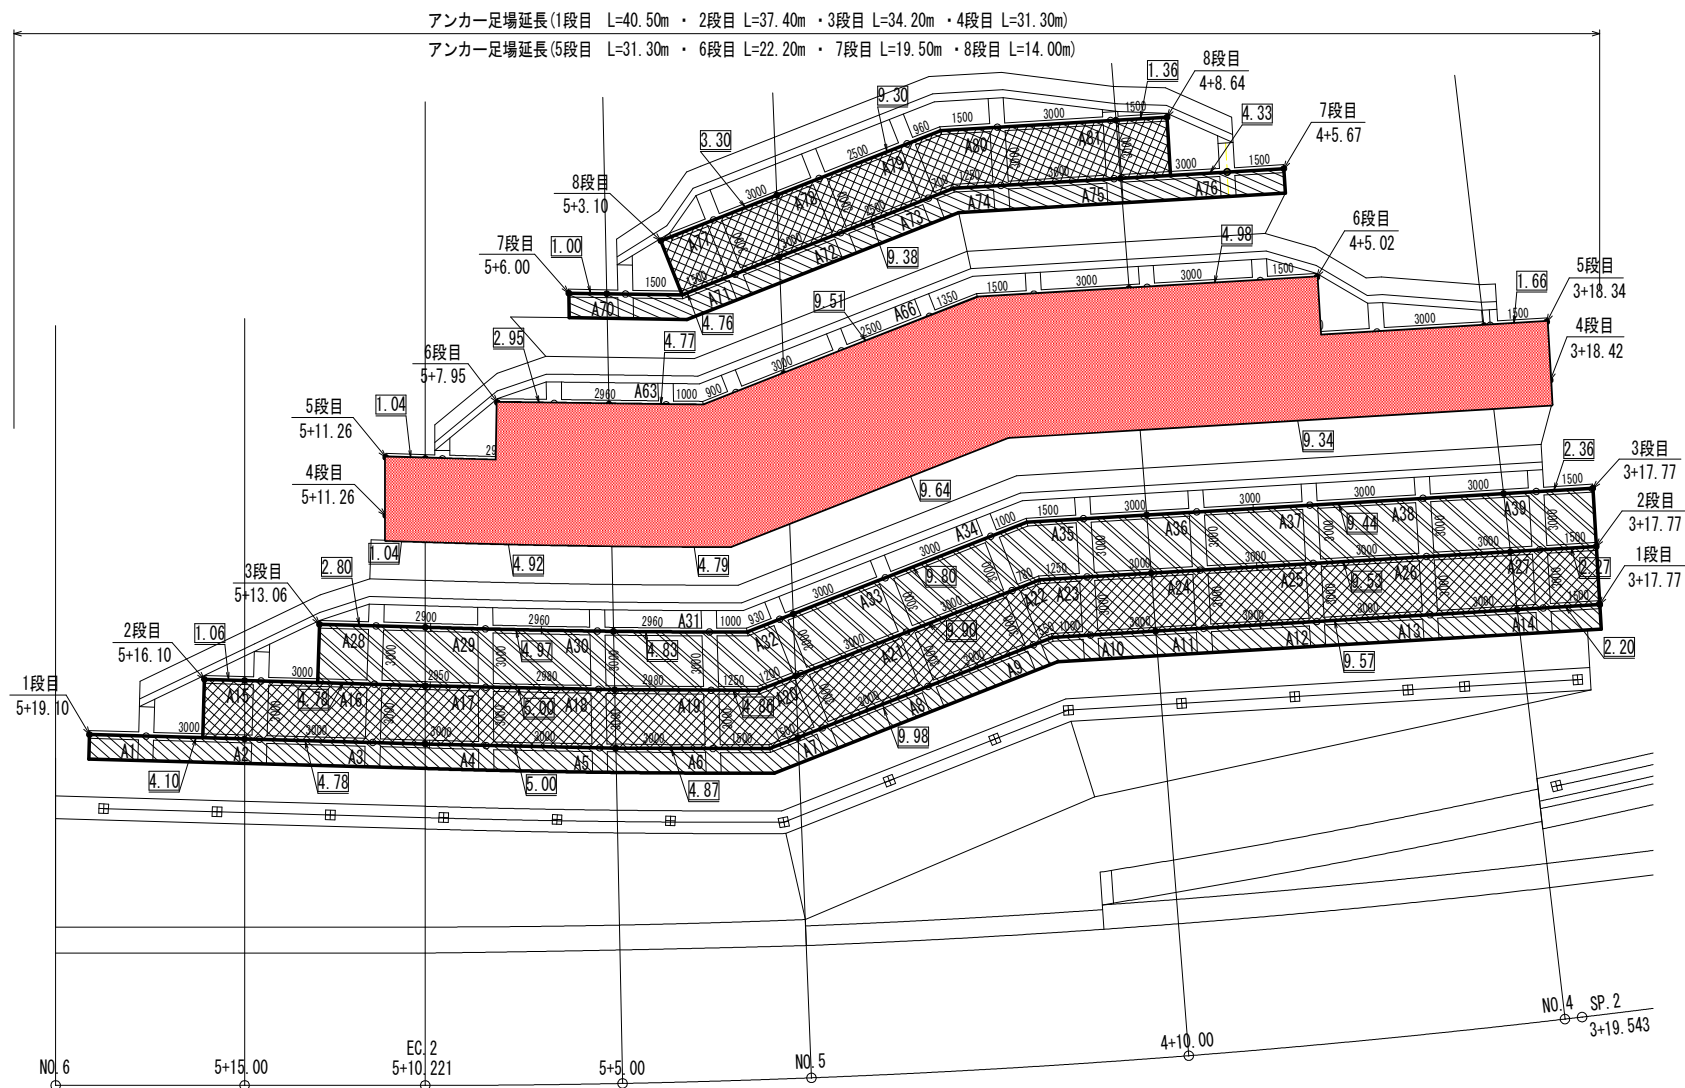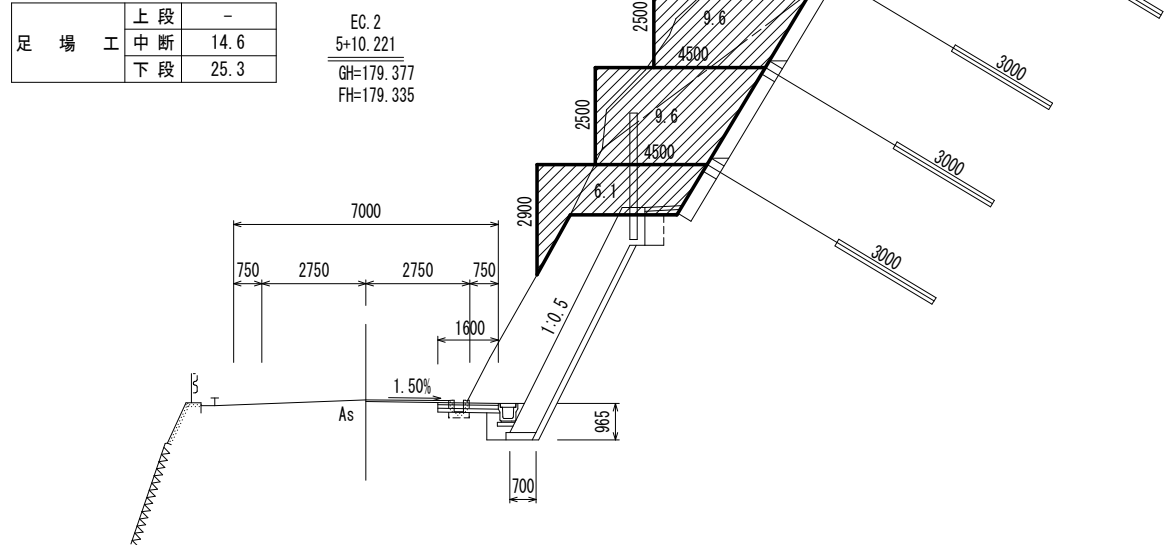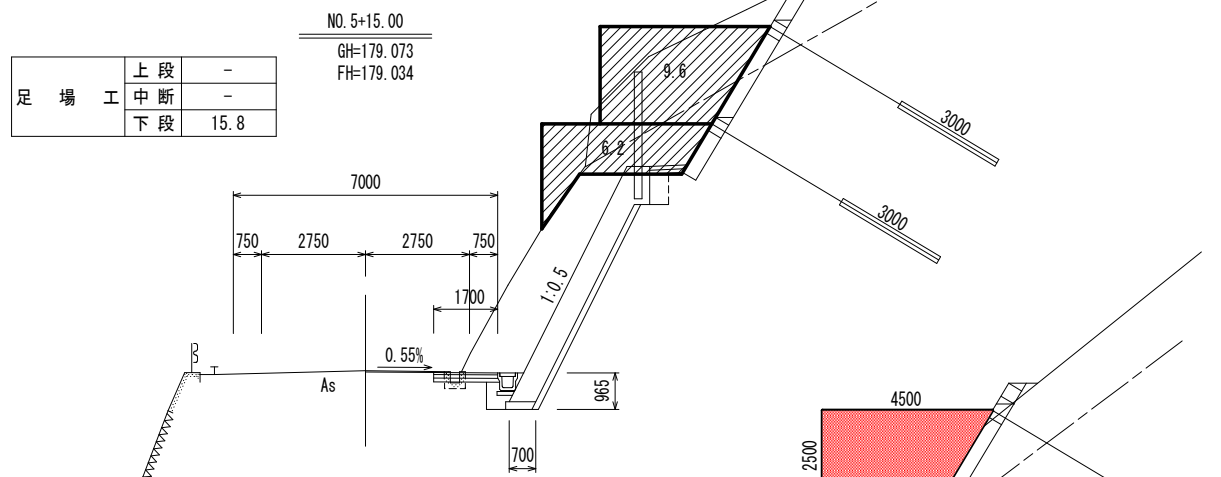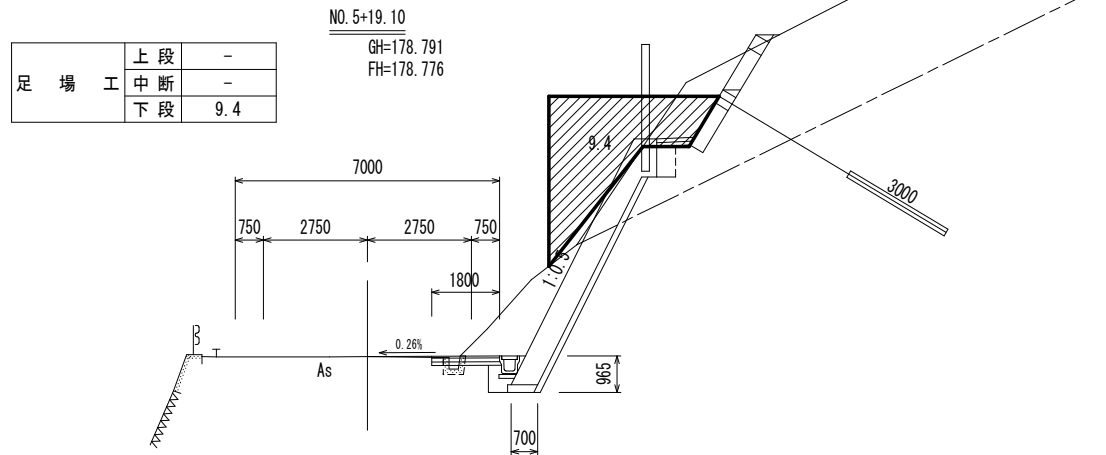

1 段目					
名 称	点間距離	断面	平均	数量	
NO. 3+17.77	0.00	5.4			
NO. 4	2.20	5.4	5.40	11.88	
NO. 4+10.00	9.57	5.8	5.60	53.59	
NO. 5	9.98	7.4	6.60	65.87	
NO. 5+5.00	4.87	7.6	7.50	36.53	
NO. 5+10.221	5.00	6.1	6.85	34.25	
NO. 5+15.00	4.78	6.2	6.15	29.40	
NO. 5+19.10	4.10	9.4	7.80	31.98	
計	40.50			263.50	

2 段目					
名 称	点間距離	断面	平均	数量	
NO. 3+17.77	0.00	9.6			
NO. 4	2.27	9.6	9.60	21.79	
NO. 4+10.00	9.53	9.6	9.60	91.49	
NO. 5	9.90	9.6	9.60	95.04	
NO. 5+5.00	4.86	9.6	9.60	46.66	
NO. 5+10.221	5.00	9.6	9.60	48.00	
NO. 5+15.00	4.78	9.6	9.60	45.89	
NO. 5+16.10	1.06	9.6	9.60	10.18	
計	37.40			359.05	

3 段目					
名 称	点間距離	断面	平均	数量	
NO. 3+17.77	0.00	9.6			
NO. 4	2.36	9.6	9.60	22.66	
NO. 4+10.00	9.44	9.6	9.60	90.62	
NO. 5	9.80	9.6	9.60	94.08	
NO. 5+5.00	4.83	9.6	9.60	46.37	
NO. 5+10.221	4.97	9.6	9.60	47.71	
NO. 5+13.06	2.80	9.6	9.60	26.88	
計	34.20			328.32	

4 段目					
名 称	点間距離	断面	平均	数量	
NO. 3+18.42	0.00	5.2			
NO. 4	1.57	5.2	5.20	8.16	
NO. 4+10.00	9.34	4.7	4.95	46.23	
NO. 5	9.64	4.6	4.65	44.83	
NO. 5+5.00	4.79	4.7	4.65	22.27	
NO. 5+10.221	4.92	5.0	4.85	23.86	
NO. 5+11.26	1.04	5.0	5.00	5.20	
計	31.30			150.55	

5 段目					
名 称	点間距離	断面	平均	数量	
NO. 3+18.34	0.00	9.6			
NO. 4	1.66	9.6	9.60	15.94	
NO. 4+10.00	9.29	9.6	9.60	89.18	
NO. 5	9.60	9.6	9.60	92.16	
NO. 5+5.00	4.78	9.6	9.60	45.89	
NO. 5+10.221	4.88	9.6	9.60	46.85	
NO. 5+11.26	1.04	9.6	9.60	9.98	
計	31.25			300.00	

6 段目					
名 称	点間距離	断面	平均	数量	
NO. 4+5.02	0.00	9.6			
NO. 4+10.00	4.98	9.6	9.60	47.81	
NO. 5	9.51	9.6	9.60	91.30	
NO. 5+5.00	4.77	9.6	9.60	45.79	
NO. 5+7.95	2.95	9.6	9.60	28.32	
計	22.21			213.22	

7 段目					
名 称	点間距離	断面	平均	数量	
NO. 4+5.67	0.00	5.2			
NO. 4+10.00	4.33	5.2	5.20	22.52	
NO. 5	9.38	4.6	4.90	45.96	
NO. 5+5.00	4.76	6.4	5.50	26.18	
NO. 5+6.00	1.00	6.4	6.40	6.40	
計	19.47			101.06	

8 段目					
名 称	点間距離	断面	平均	数量	
NO. 4+8.64	0.00	9.6			
NO. 4+10.00	1.36	9.6	9.60	13.06	
NO. 5	9.30	9.6	9.60	89.28	
NO. 5+3.10	3.30	9.6	9.60	31.68	
計	13.96			134.02	

数量集計表

段 数 名	数量
1段目	263.50
2段目	359.05
3段目	328.32
4段目	150.55
5段目	300.00
6段目	213.22
7段目	101.06
8段目	134.02
合 計	1849.72

工 事 名	R7三土 野呂内三縄停車場線 三・池田馬路 落石対策工事		
路線名等	(一)野呂内三縄停車場線		
工事箇所	三好市池田町馬路		
図 面 名	アンカー足場断面図(2)		
縮 尺	1/100	図面番号	17/17
会 社 名			
事業者名	徳島県西部総合県民局<三好>		