

R7 企電 総合管理推進センター 建材一体型



太陽光発電設置他工事（一部債務負担）

設 計 図

令和7年10月

図 面 リ ス ト



分 類	意匠設計		構造設計		機械設計		電機設計	
項 目	図面番号	図面名称	図面番号	図面名称	図面番号	図面名称	図面番号	図面名称
	A - 1	付近見取り図、配置図	S - 1		M - 1		E - 1	単線結線図1
	A - 2	1階平面図	S - 2		M - 2		E - 2	単線結線図2
	A - 3	2階平面図	S - 3		M - 3		E - 3	地下1階電気室平面図
	A - 4	3階平面図	S - 4		M - 4		E - 4	1階平面図
	A - 5	4階平面図	S - 5		M - 5		E - 5	2階平面図
	A - 6	5階平面図	S - 6		M - 6		E - 6	3階平面図
	A - 7	R階平面図	S - 7		M - 7		E - 7	4階平面図
	A - 8	立面図（南面、東面）	S - 8		M - 8		E - 8	機器姿図
	A - 9	断面図	S - 9		M - 9		E - 9	R階平面図
	A - 10	天井伏図	S - 10		M - 10		E - 10	
	A - 11	南面断面詳細図	S - 11		M - 11		E - 11	
	A - 12	平面詳細図、室内展開図	S - 12		M - 12		E - 12	
	A - 13	建具表	S - 13		M - 13		E - 13	
	A - 14	建具詳細図	S - 14		M - 14		E - 14	
	A - 15		S - 15		M - 15		E - 15	
	A - 16		S - 16		M - 16		E - 16	
	A - 17		S - 17		M - 17		E - 17	
	A - 18		S - 18		M - 18		E - 18	
	A - 19		S - 19		M - 19		E - 19	
	A - 20		S - 20		M - 20		E - 20	
	A - 21		S - 21		M - 21		E - 21	
	A - 22		S - 22		M - 22		E - 22	
	A - 23		S - 23		M - 23		E - 23	
	A - 24		S - 24		M - 24		E - 24	
	A - 25		S - 25		M - 25		E - 25	
	A - 26		S - 26		M - 26		E - 26	
	A - 27		S - 27		M - 27		E - 27	
	A - 28		S - 28		M - 28		E - 28	
	A - 29		S - 29		M - 29		E - 29	
	A - 30		S - 30		M - 30		E - 30	
	A - 31		S - 31		M - 31		E - 31	
	A - 32		S - 32		M - 32		E - 32	
	A - 33		S - 33		M - 33		E - 33	
	A - 34		S - 34		M - 34		E - 34	
	A - 35		S - 35		M - 35		E - 35	
	A - 36		S - 36		M - 36		E - 36	
	A - 37		S - 37		M - 37		E - 37	
	A - 38		S - 38		M - 38		E - 38	
	A - 39		S - 39		M - 39		E - 39	
	A - 40		S - 40		M - 40		E - 40	
	-		S - 41		M - 41		E - 41	
	-		S - 42		M - 42		E - 42	
	-		S - 43		M - 43		E - 43	
	-		S - 44		M - 44		E - 44	
	-		S - 45		M - 45		E - 45	
	H - 1	仮設計画図(配置、1階平面)	S - 46		M - 46		E - 46	
	H - 2	仮設計画図(2階平面, 3階平面)	S - 47		M - 47		E - 47	
	H - 3	仮設計画図(4階平面, 5階平面)	S - 48		M - 48		E - 48	
	H - 4	仮設計画図(断面)	S - 49		M - 49		E - 49	
	H - 5	仮設計画図(立面)	A - 50		M - 50		E - 50	

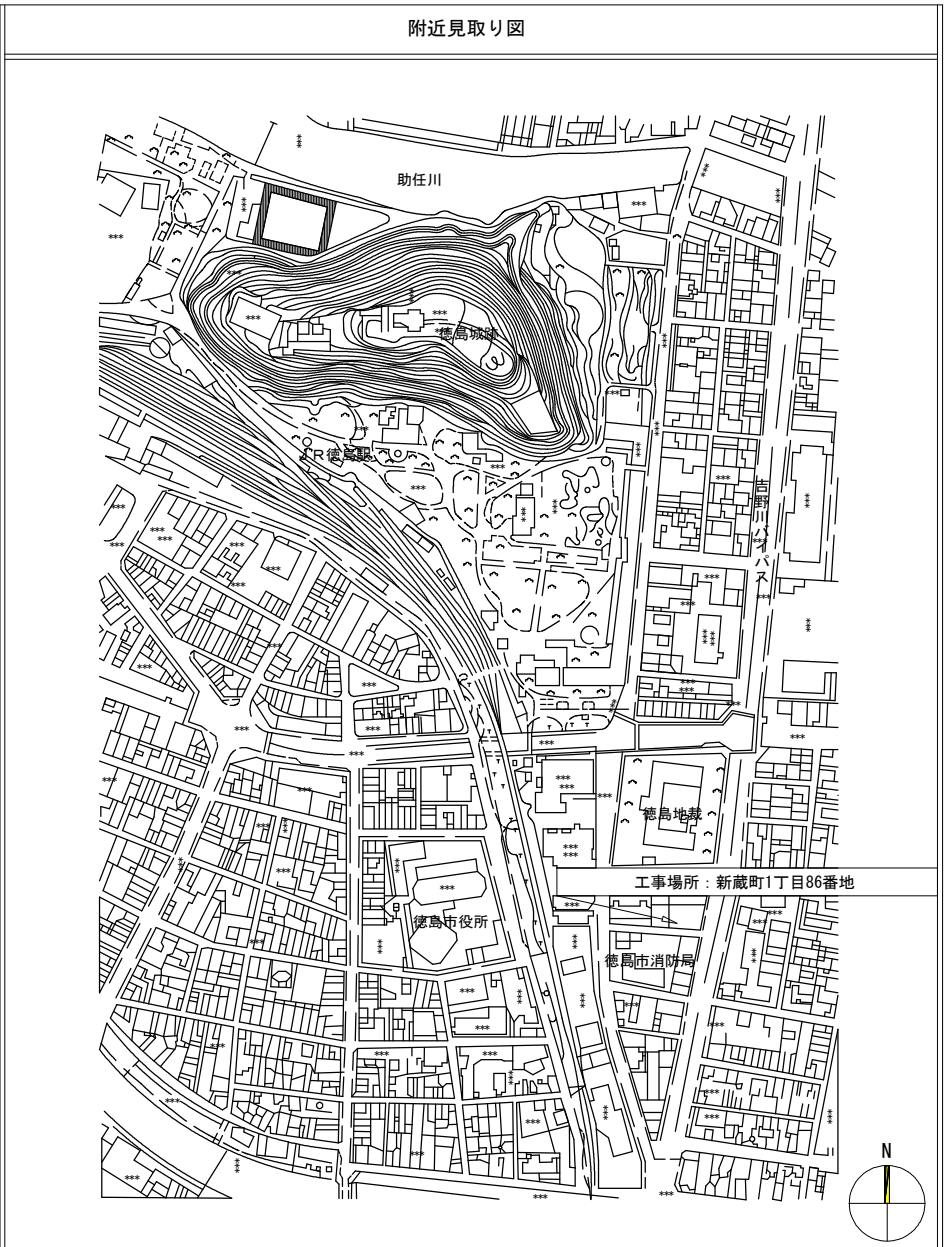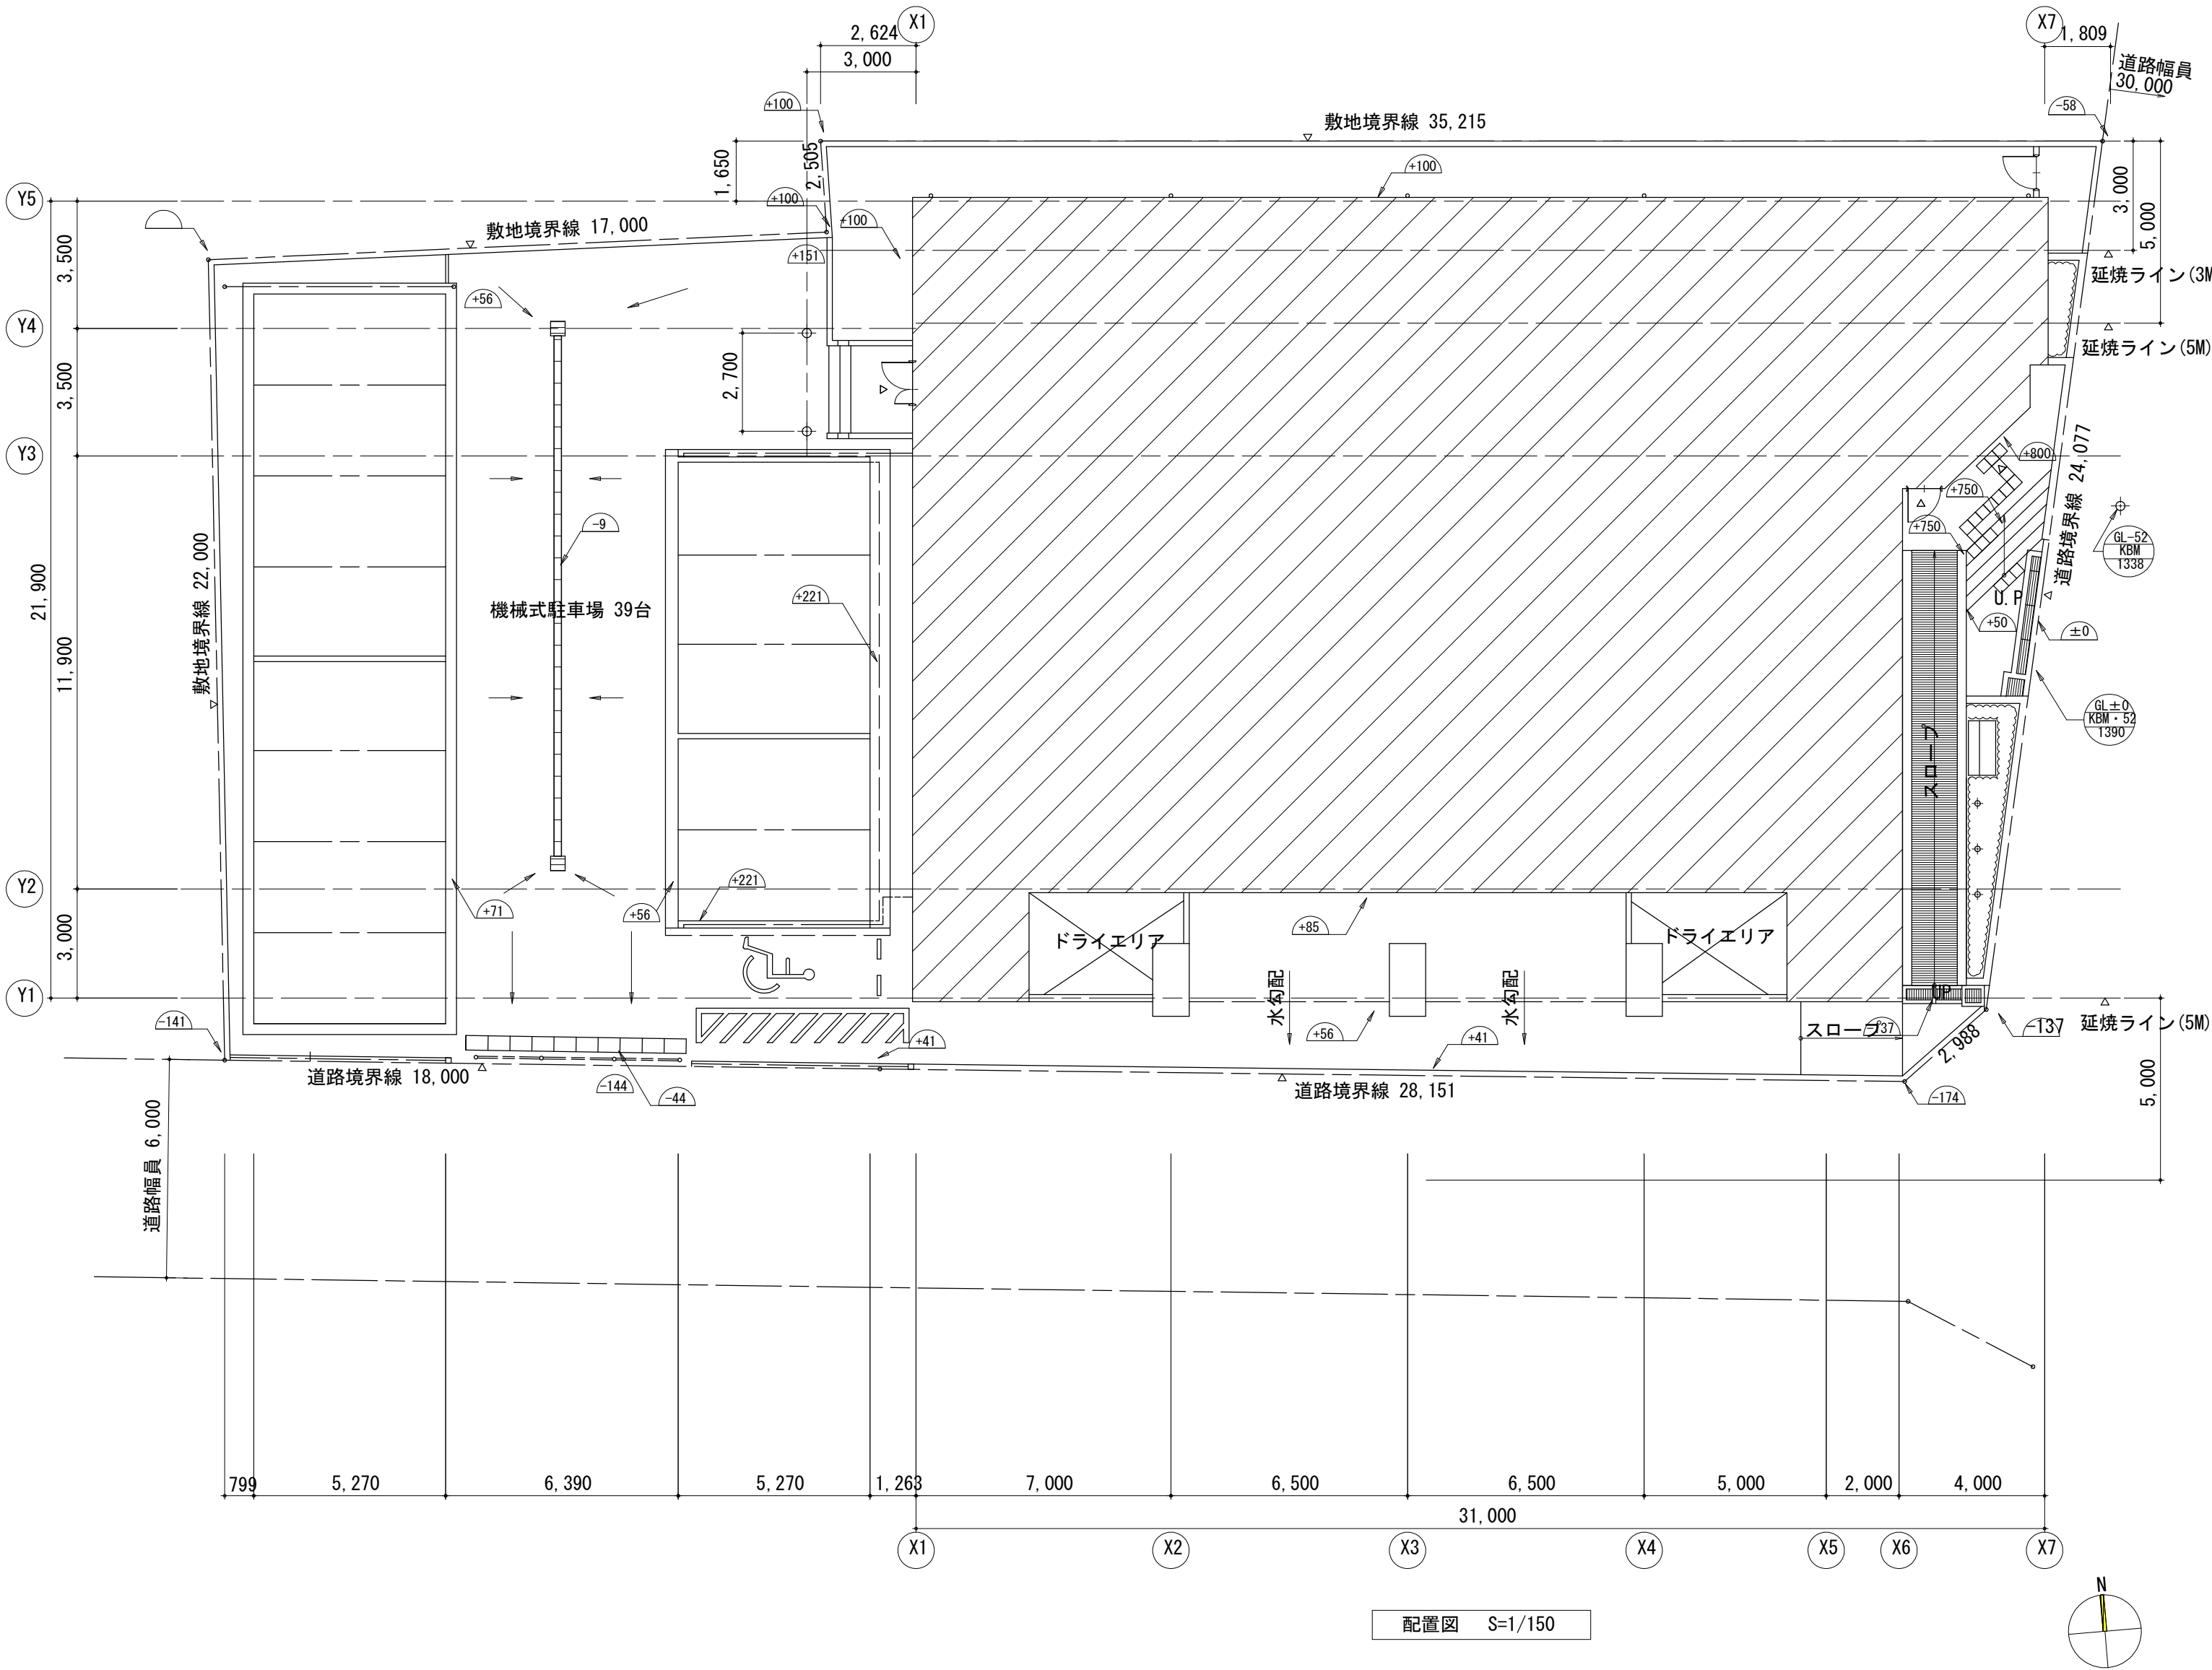

建物概要				
所 在 地	徳島市新蔵町1丁目86番地			
用途地域	商業地域			
防火地域	防火地域			
その他の地区・地域	—			
主要用途	事務所（消防法上15項）			
工事種別	改修			
敷地面積	1,228.00 ㎡			
建築面積	626.17 ㎡（建築面積の敷地面積に対する割合 51.00%）			
延床面積	3,550.69 ㎡（延床面積の敷地面積に対する割合 289.15%）			
※単位は全て㎡とする。				
階数	種別	本体床面積	駐車場床面積	合計 確認申請における 床面積
PHF		49.27		49.27
5 F		604.40		604.40
4 F		604.40		604.40
3 F		604.40		604.40
2 F		555.07		555.07
1 F		555.07		555.07
B1F		578.08		578.08
合計		3550.69		3550.69
構造機換	鉄筋コンクリート造地上5階 地下1階（一部PH階あり）			
最高の高さ	23,500 mm			
軒の高さ	21,500 mm			
附属する***	機械式立体駐車場（収容台数39台）身体障害者用 1台 計40台			
△	出入口を示す。			

工事名	R7 企電 総合管理推進センター 建材一体型 太陽光発電設置他工事（一部債務負担）		
路線名	—		
工事場所	徳島市新蔵町1丁目		
図面名	付近見取り図、配置図		
縮尺	1/150	図面番号	A-01
作図者	株式会社 四電技術コンサルタント		
発注者名	徳島県企業局		


*** ※敷地内レベルは新築時設計図より複写

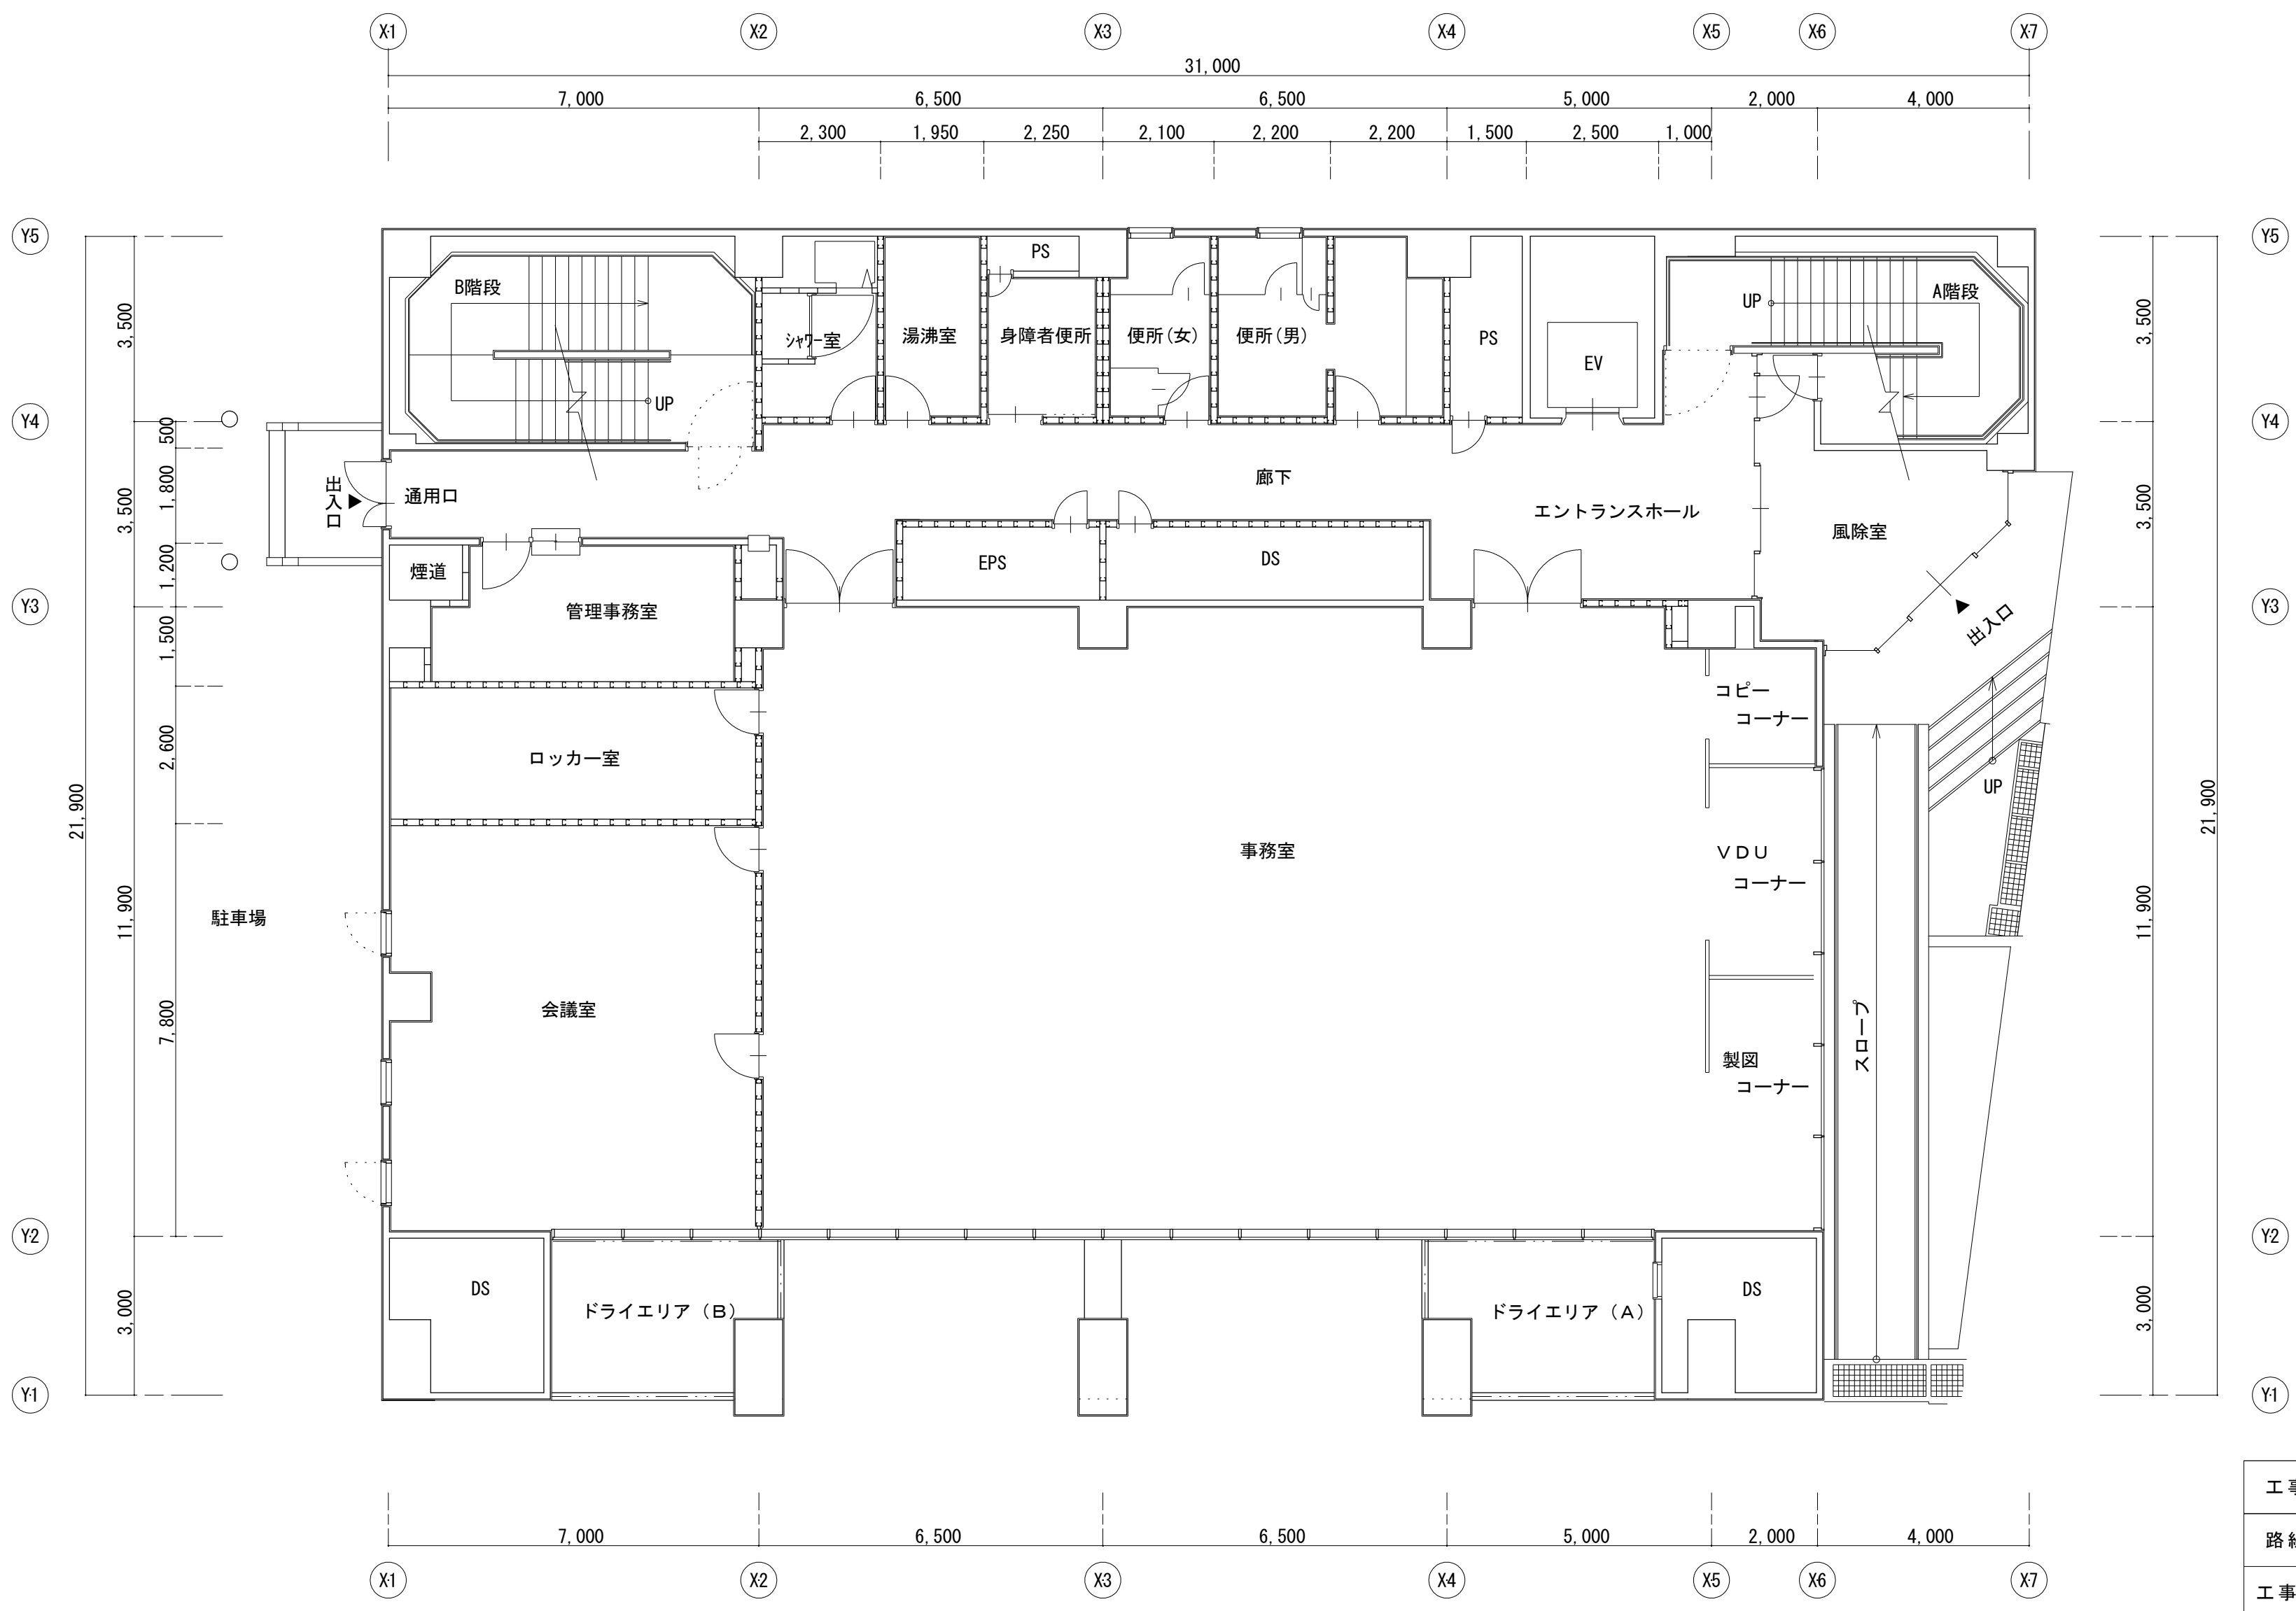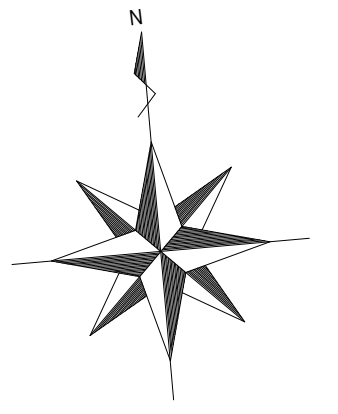

1 階平面図 S=1/100

工 事 名	R 7 企電 総合管理推進センター 建材一体型 太陽光発電設置他工事（一部債務負担）		
路 線 名	-		
工 事 場 所	徳島市新蔵町 1 丁目		
図 面 名	1 階平面図		
縮 尺	1/100	図 面 番 号	A-02
作 図 者	株式会社 四電技術コンサルタント		
発 注 者 名	徳島県企業局		



A-2=100% A-3=70%

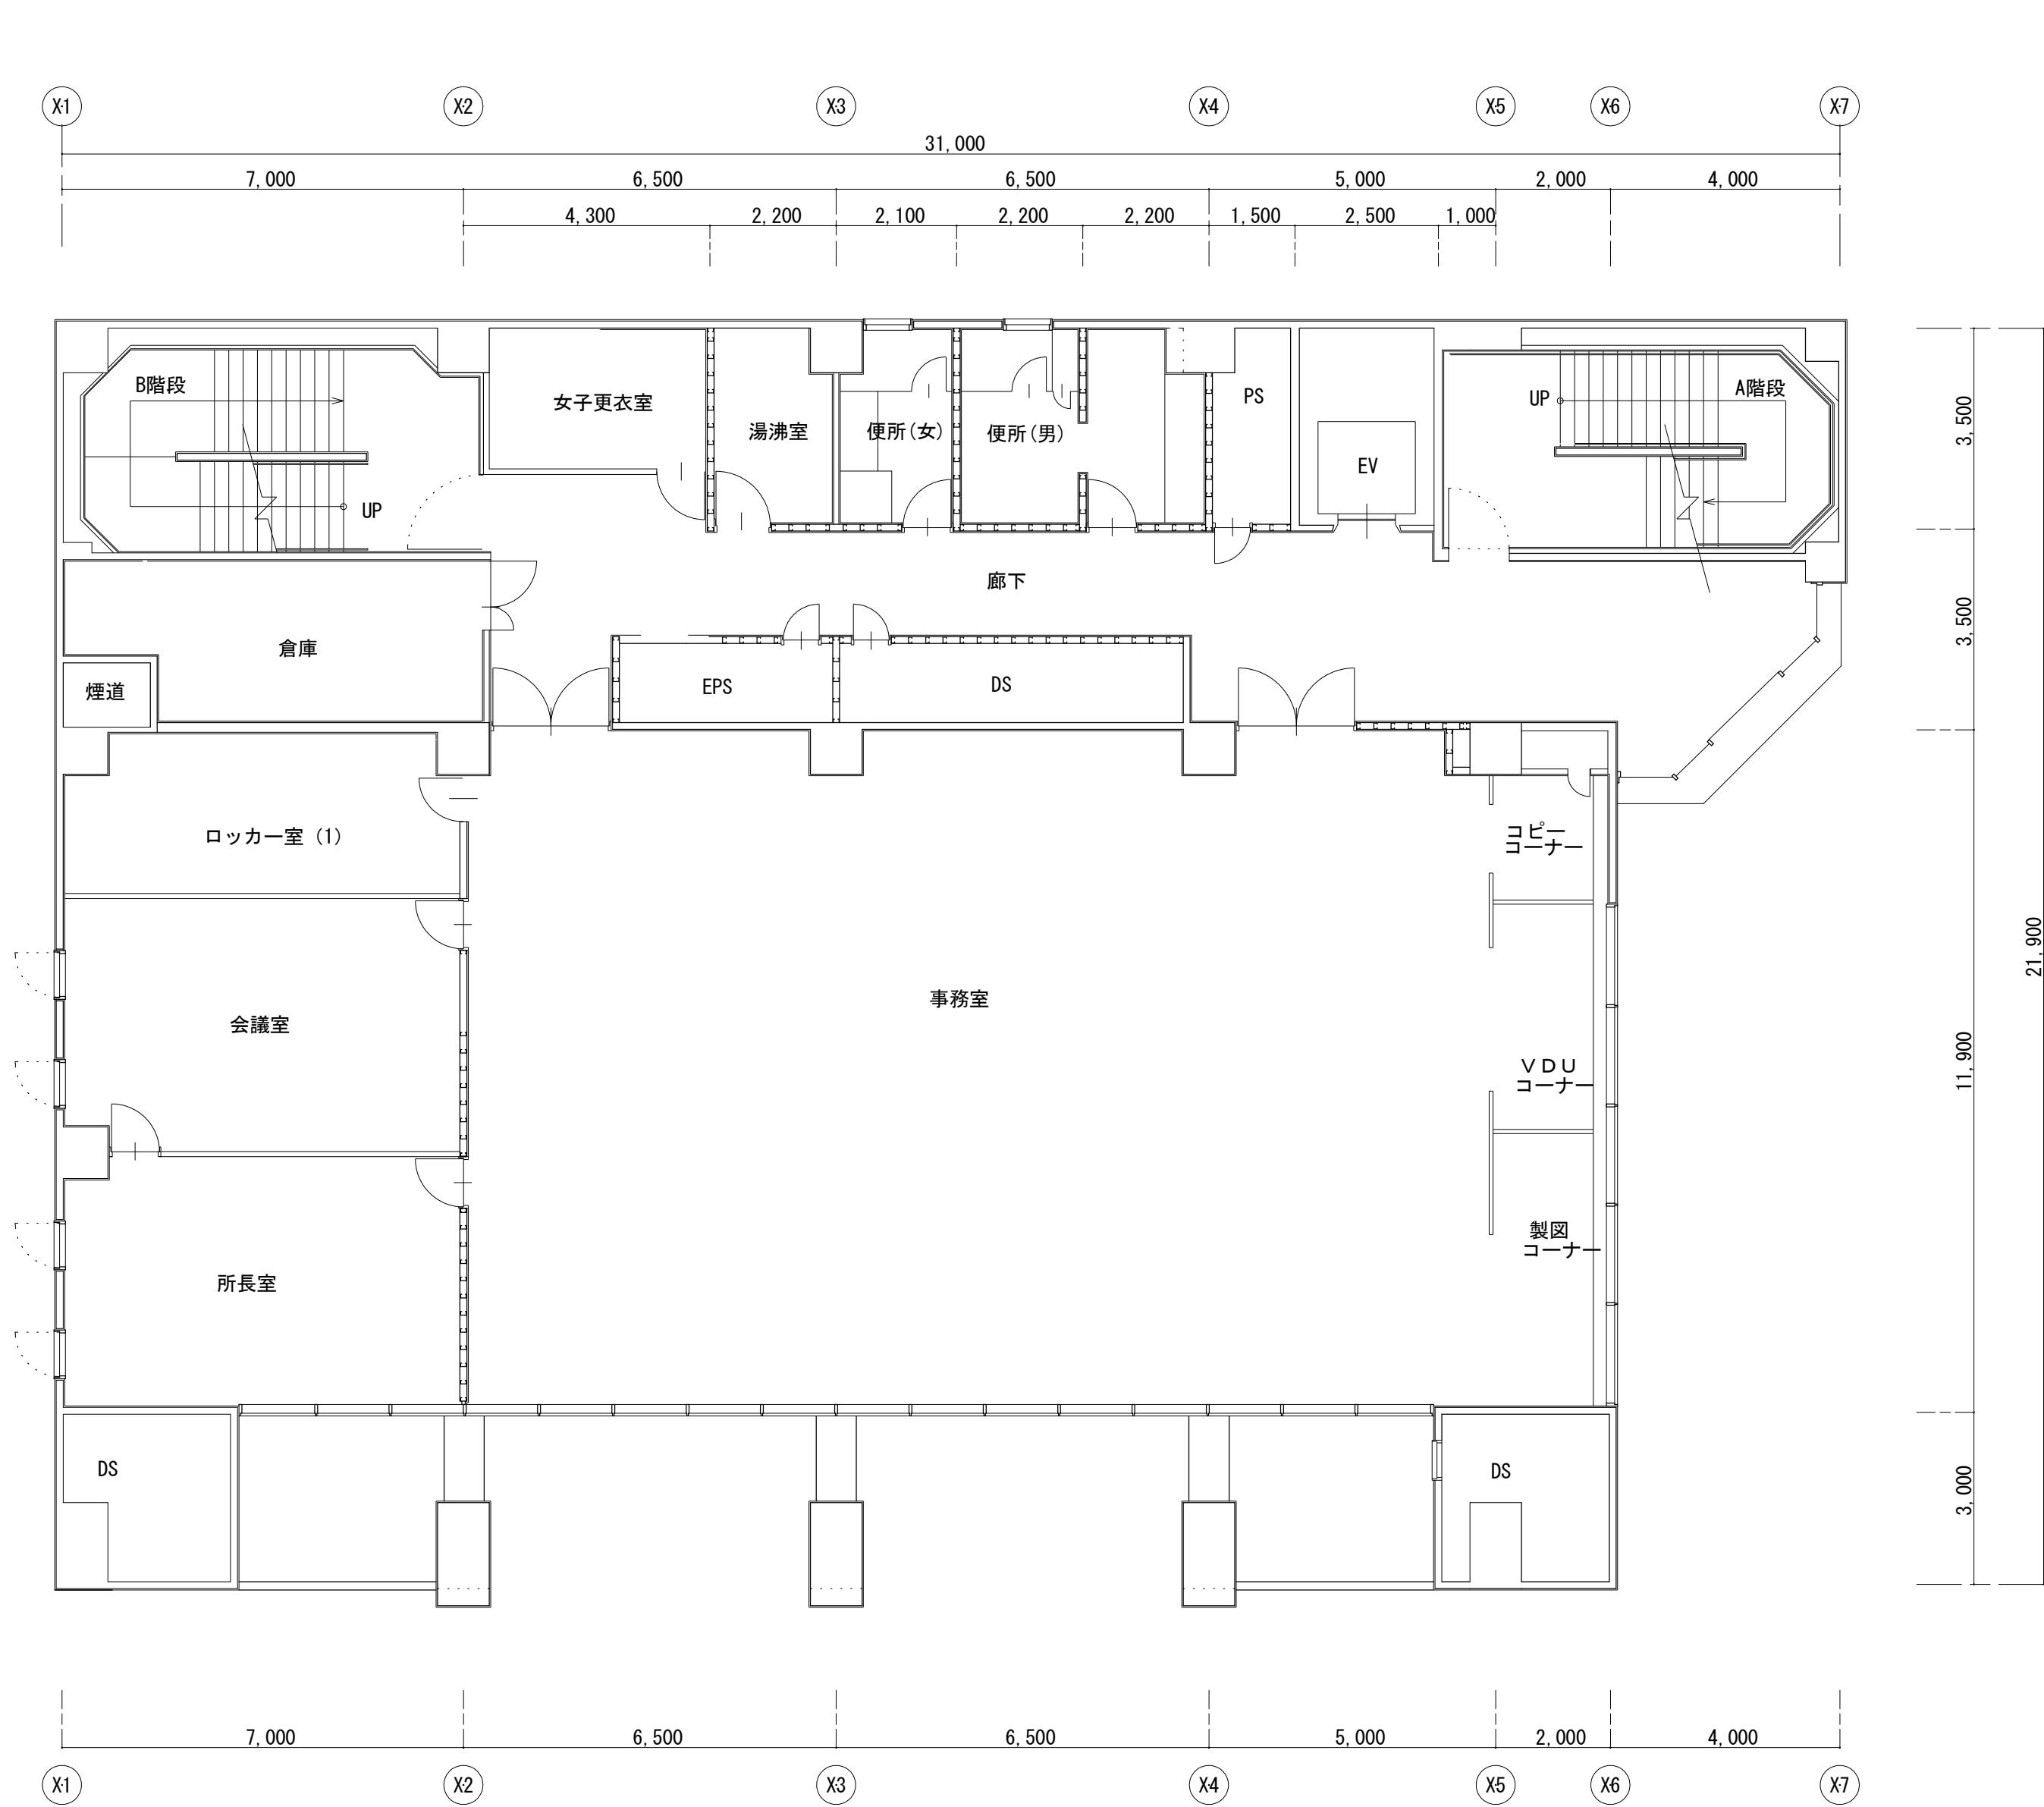

2階平面図 S=1/100

工事名	R7 企電 総合管理推進センター 建材一体型 太陽光発電設置他工事 (一部債務負担)		
路線名	-		
工事場所	徳島市新蔵町1丁目		
図面名	2階平面図		
縮尺	1/100	図面番号	A-03
作図者	株式会社 四電技術コンサルタント		
発注者名	徳島県企業局		

A-2=100% A-3=70%

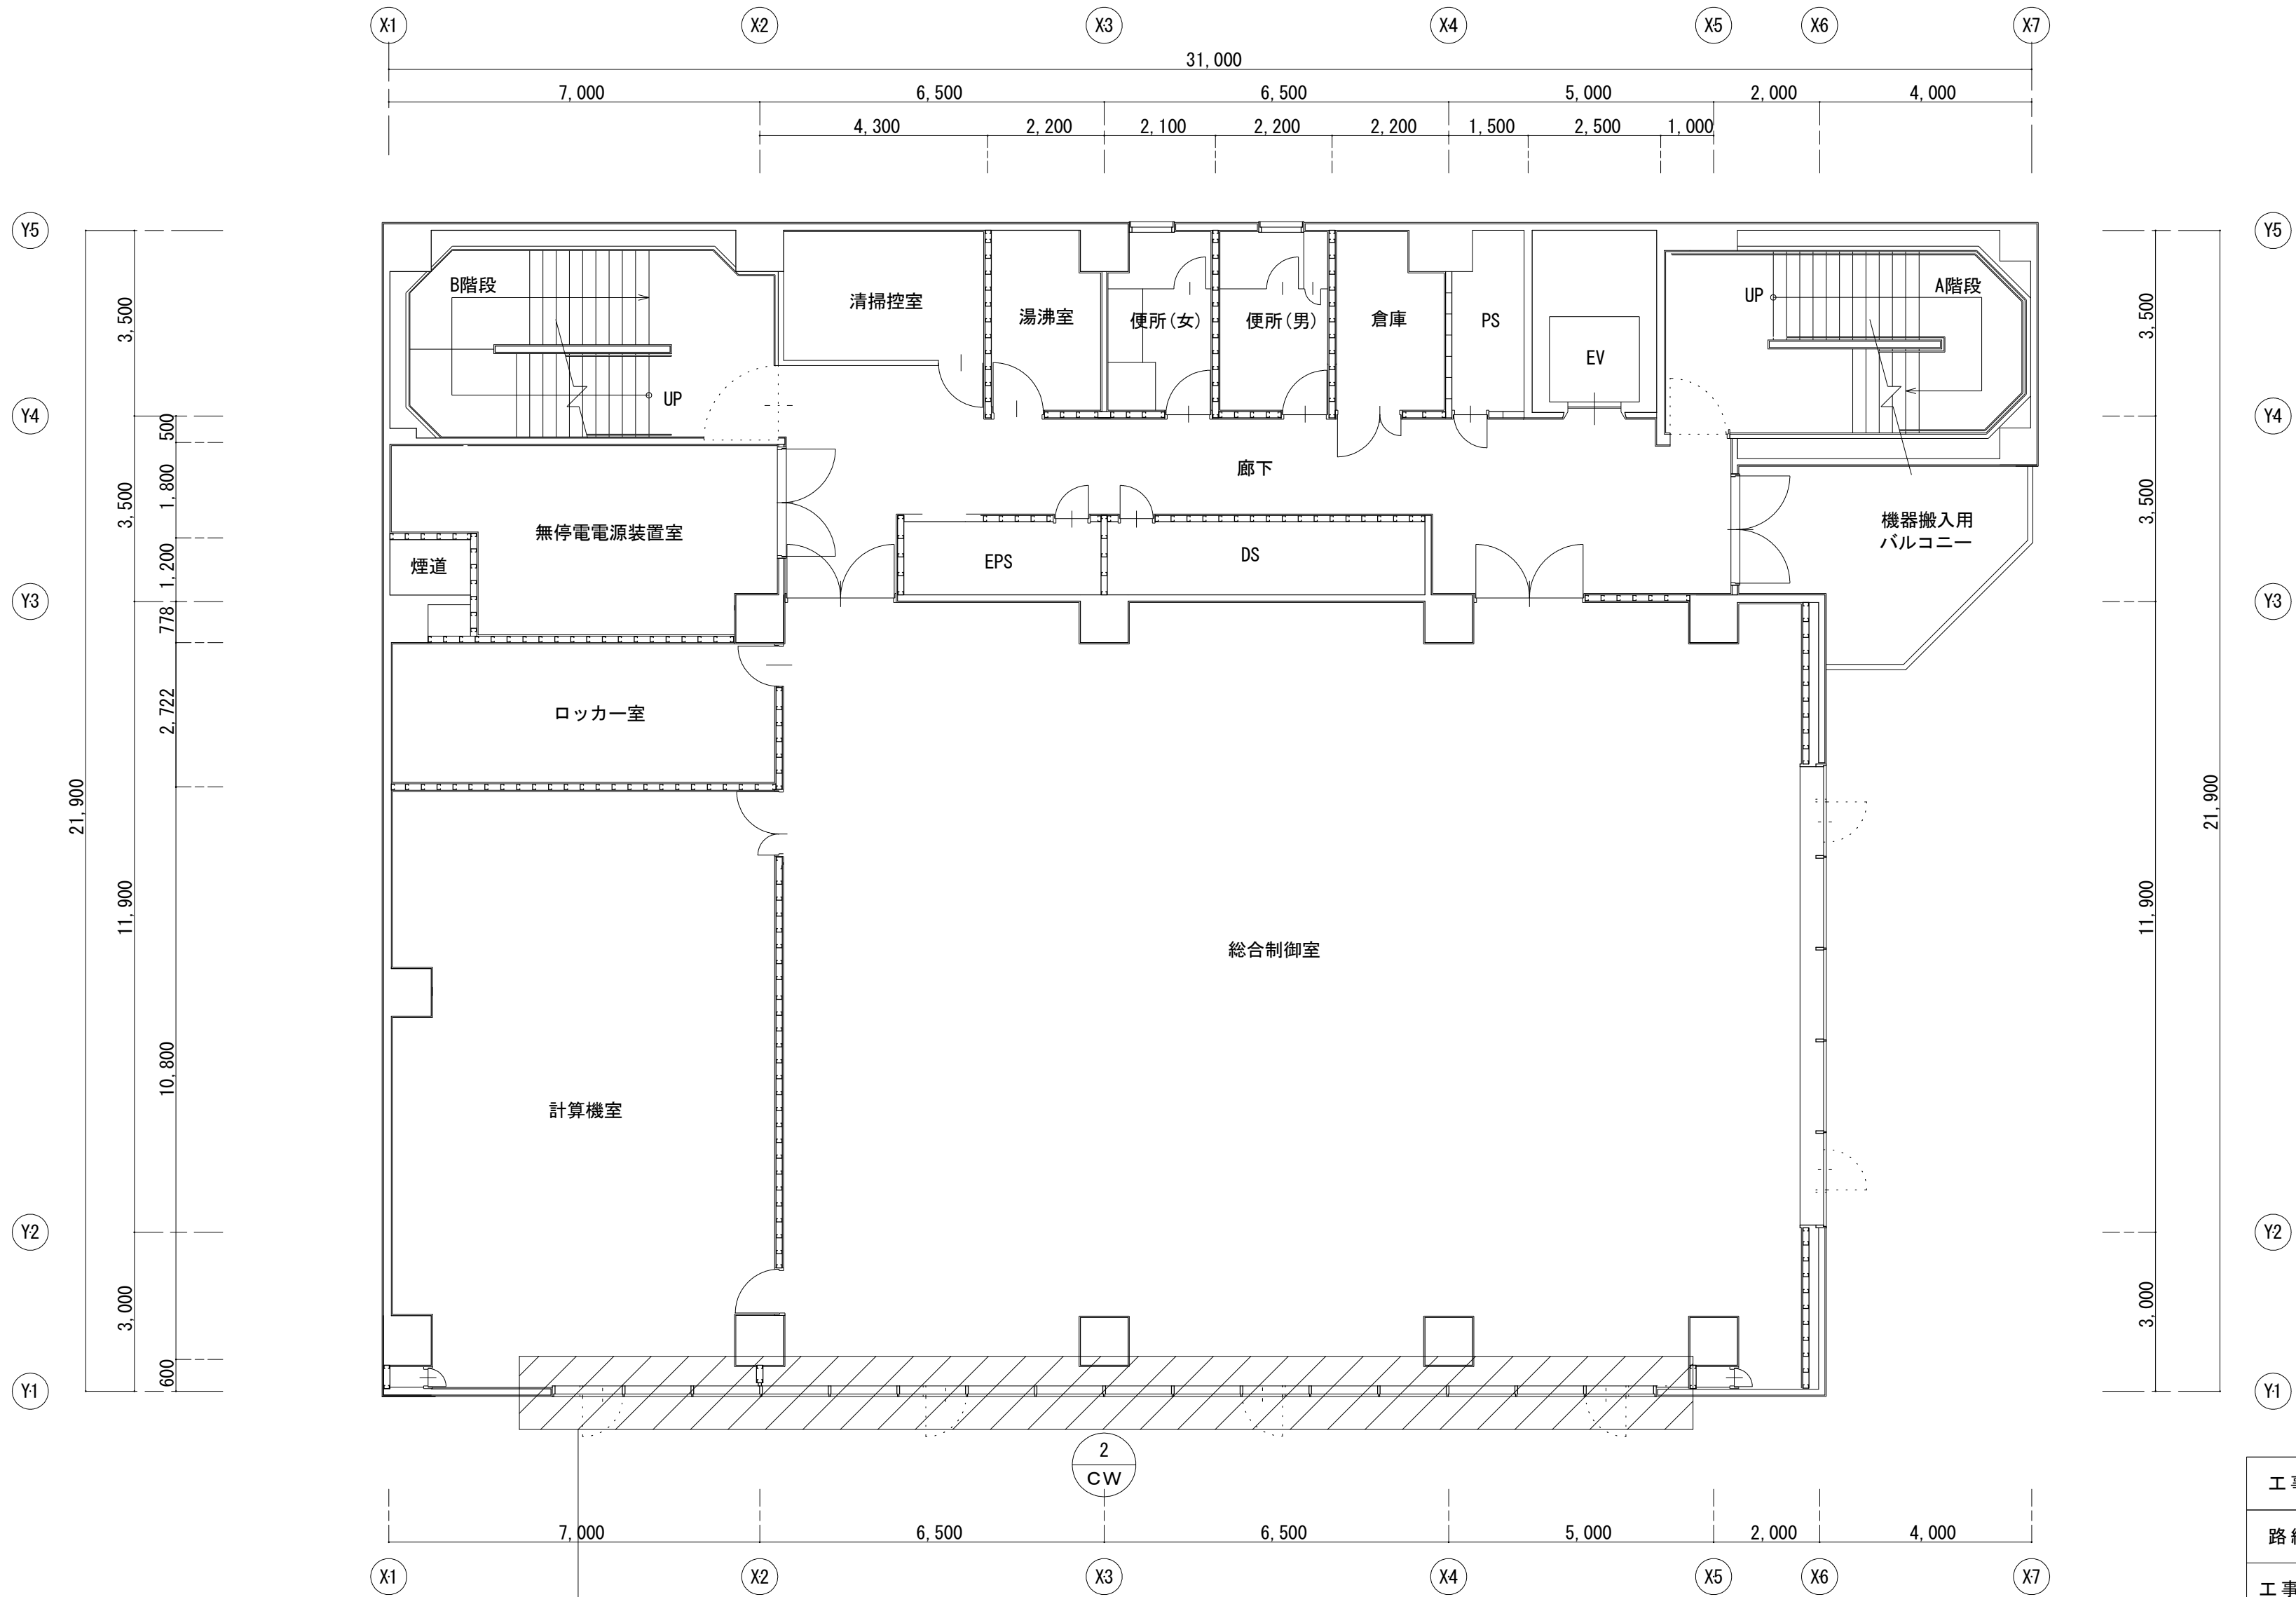
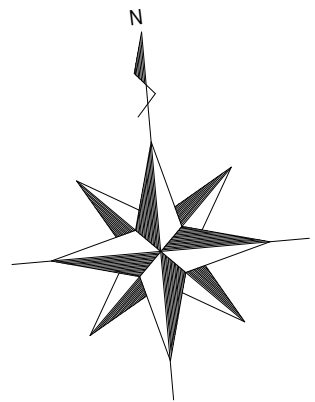


3階平面図 S=1/100

工事概要：	カーテンウォール部上段排煙窓 ガラス取替え（熱線反射と耐熱強化ガラスの合わせガラス）シーリング打替え（建具廻り共）
	カーテンウォール部中段FIX窓 ガラス取替え（熱線反射と耐熱強化ガラスの合わせガラス）シーリング打替え

A-2=100% A-3=70%

工事名	R7 企電 総合管理推進センター 建材一体型太陽光発電設置他工事（一部債務負担）		
路線名	-		
工事場所	徳島市新蔵町1丁目		
図面名	3階平面図		
縮尺	1/100	図面番号	A-04
作図者	株式会社 四電技術コンサルタント		
発注者名	徳島県企業局		

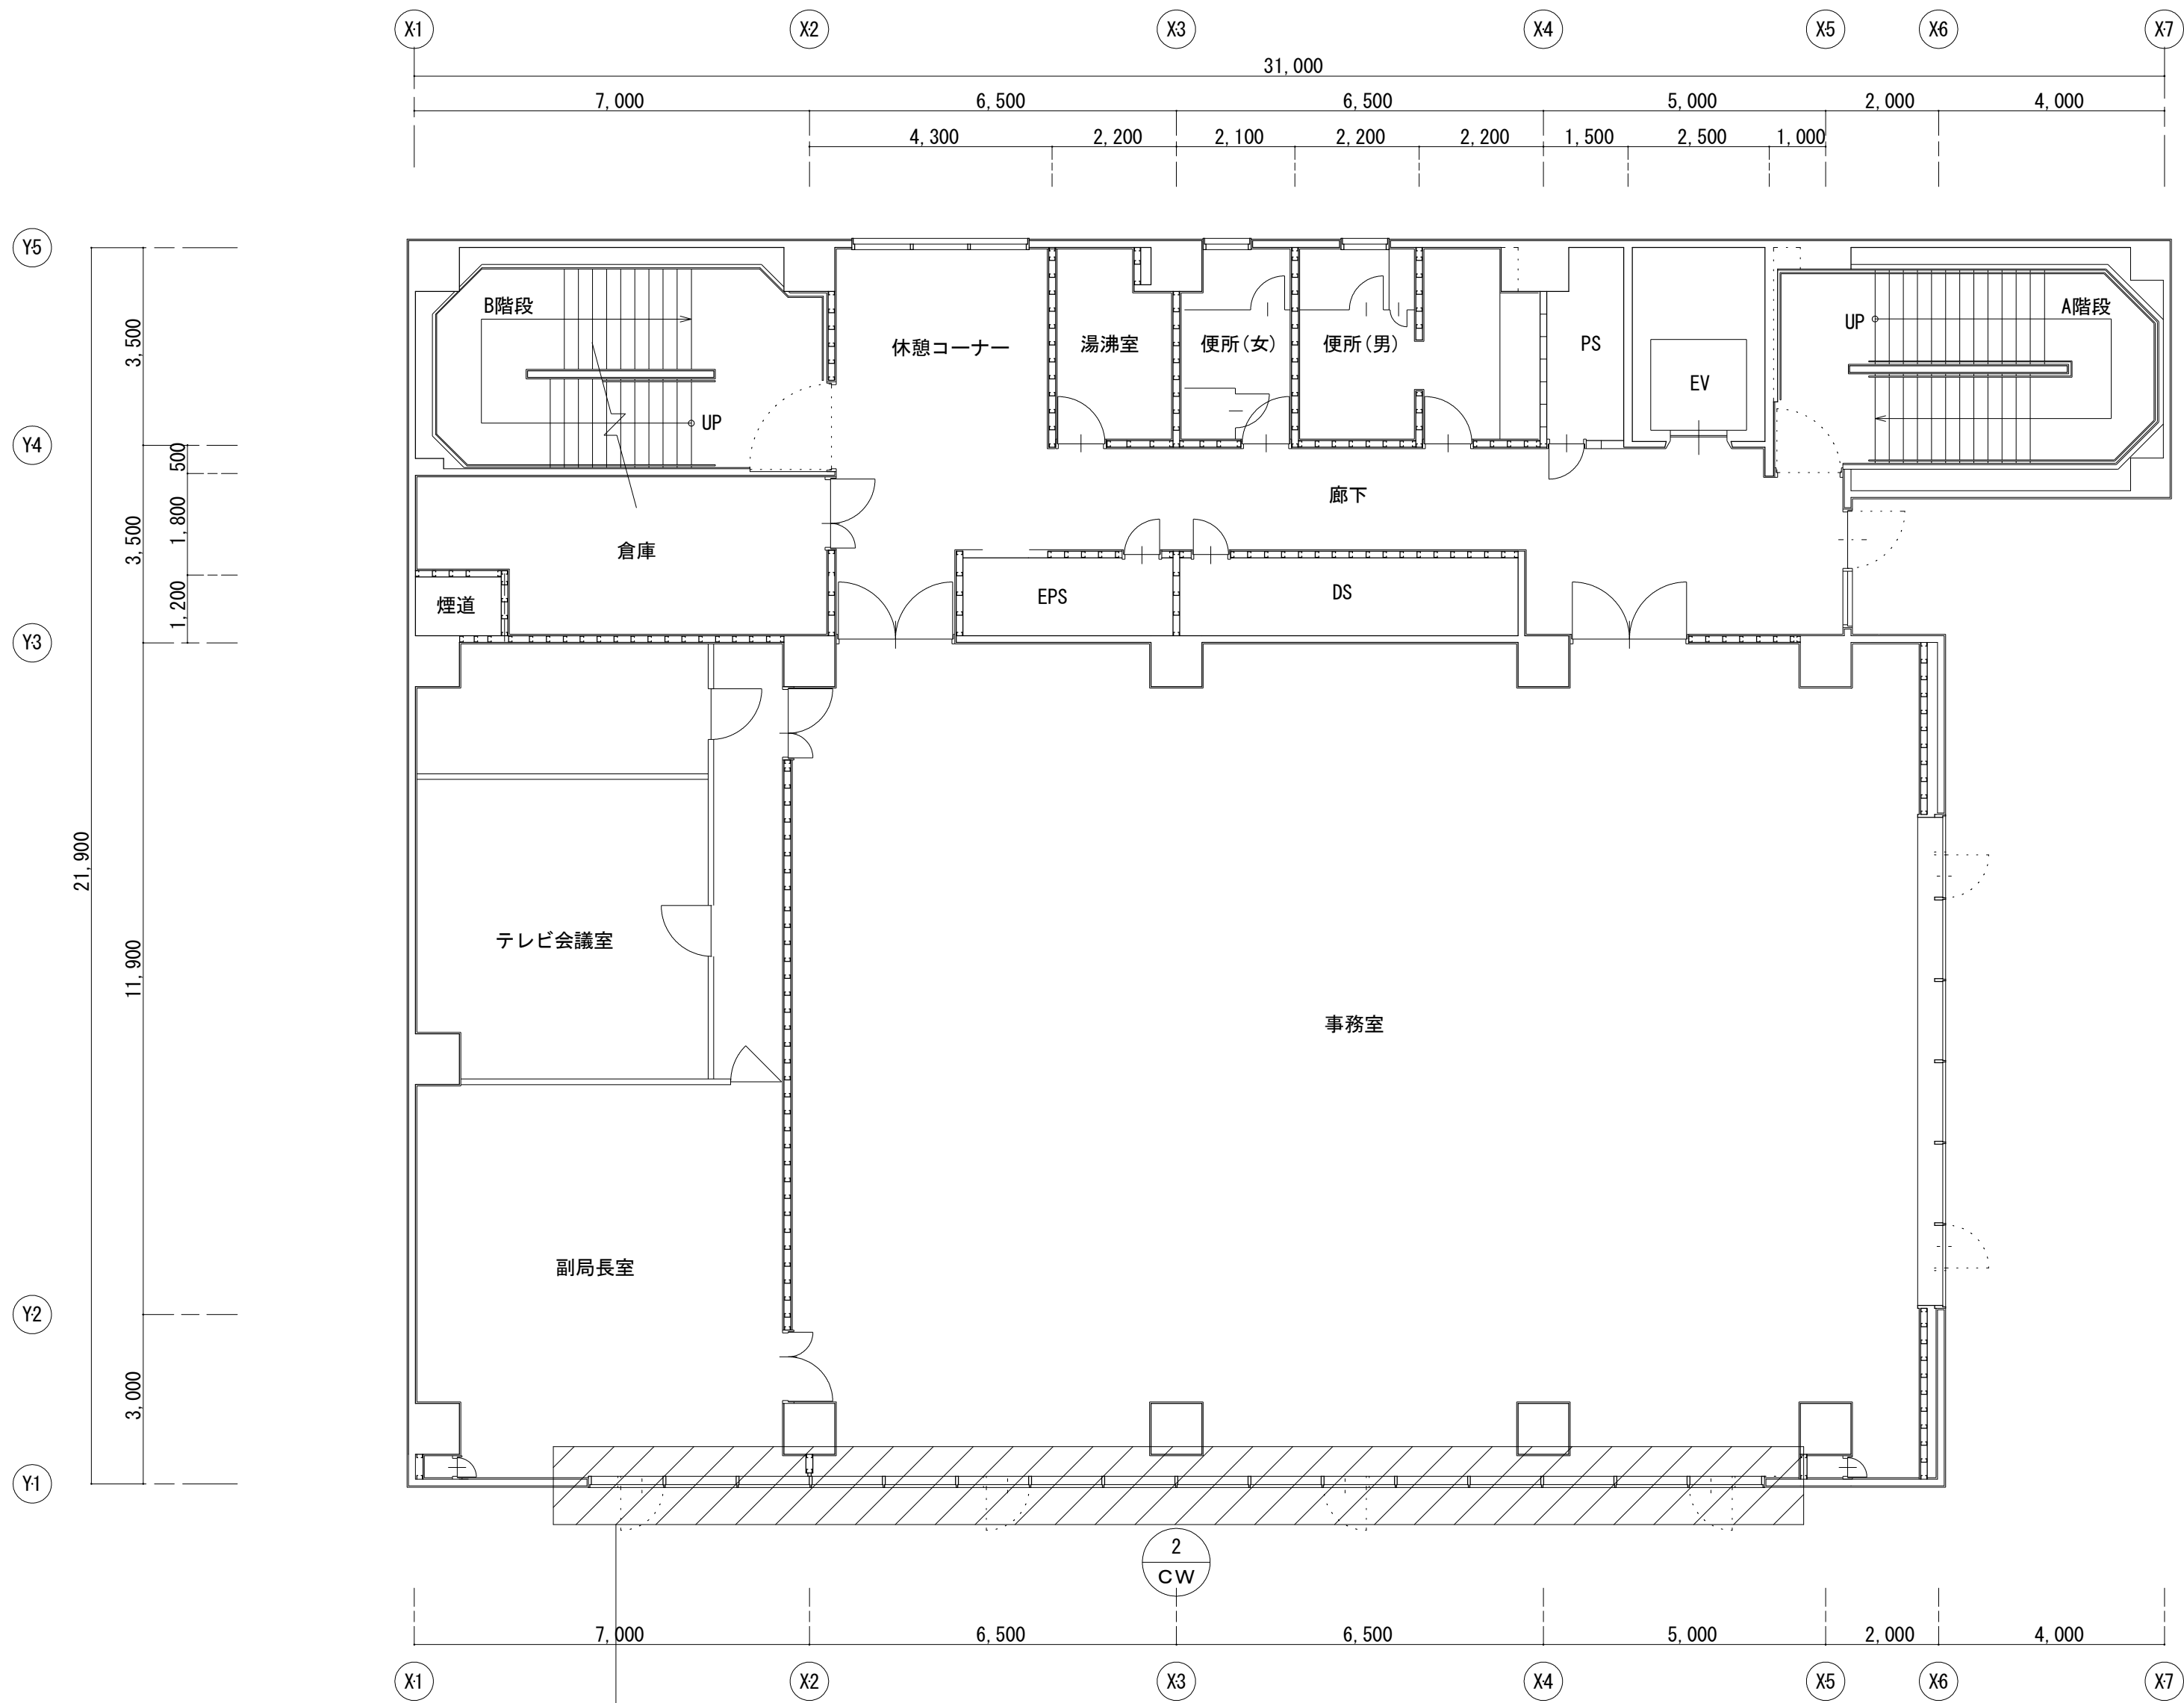
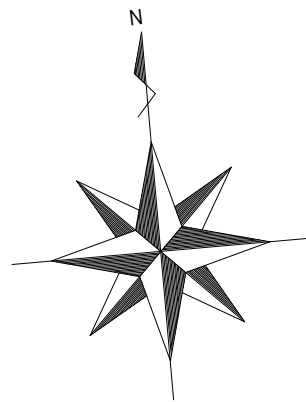


4階平面図 S=1/100

工事概要：	カーテンウォール部上段排煙窓 ガラス取替え（熱線反射と耐熱強化ガラスの合わせガラス）シーリング打替え（建具廻り共）
	カーテンウォール部中段FIX窓 ガラス取替え（熱線反射と耐熱強化ガラスの合わせガラス）シーリング打替え

A-2=100% A-3=70%

工事名	R 7 企電 総合管理推進センター 建材一体型 太陽光発電設置他工事（一部債務負担）		
路線名	-		
工事場所	徳島市新蔵町1丁目		
図面名	4階平面図		
縮尺	1/100	図面番号	A-05
作図者	株式会社 四電技術コンサルタント		
発注者名	徳島県企業局		

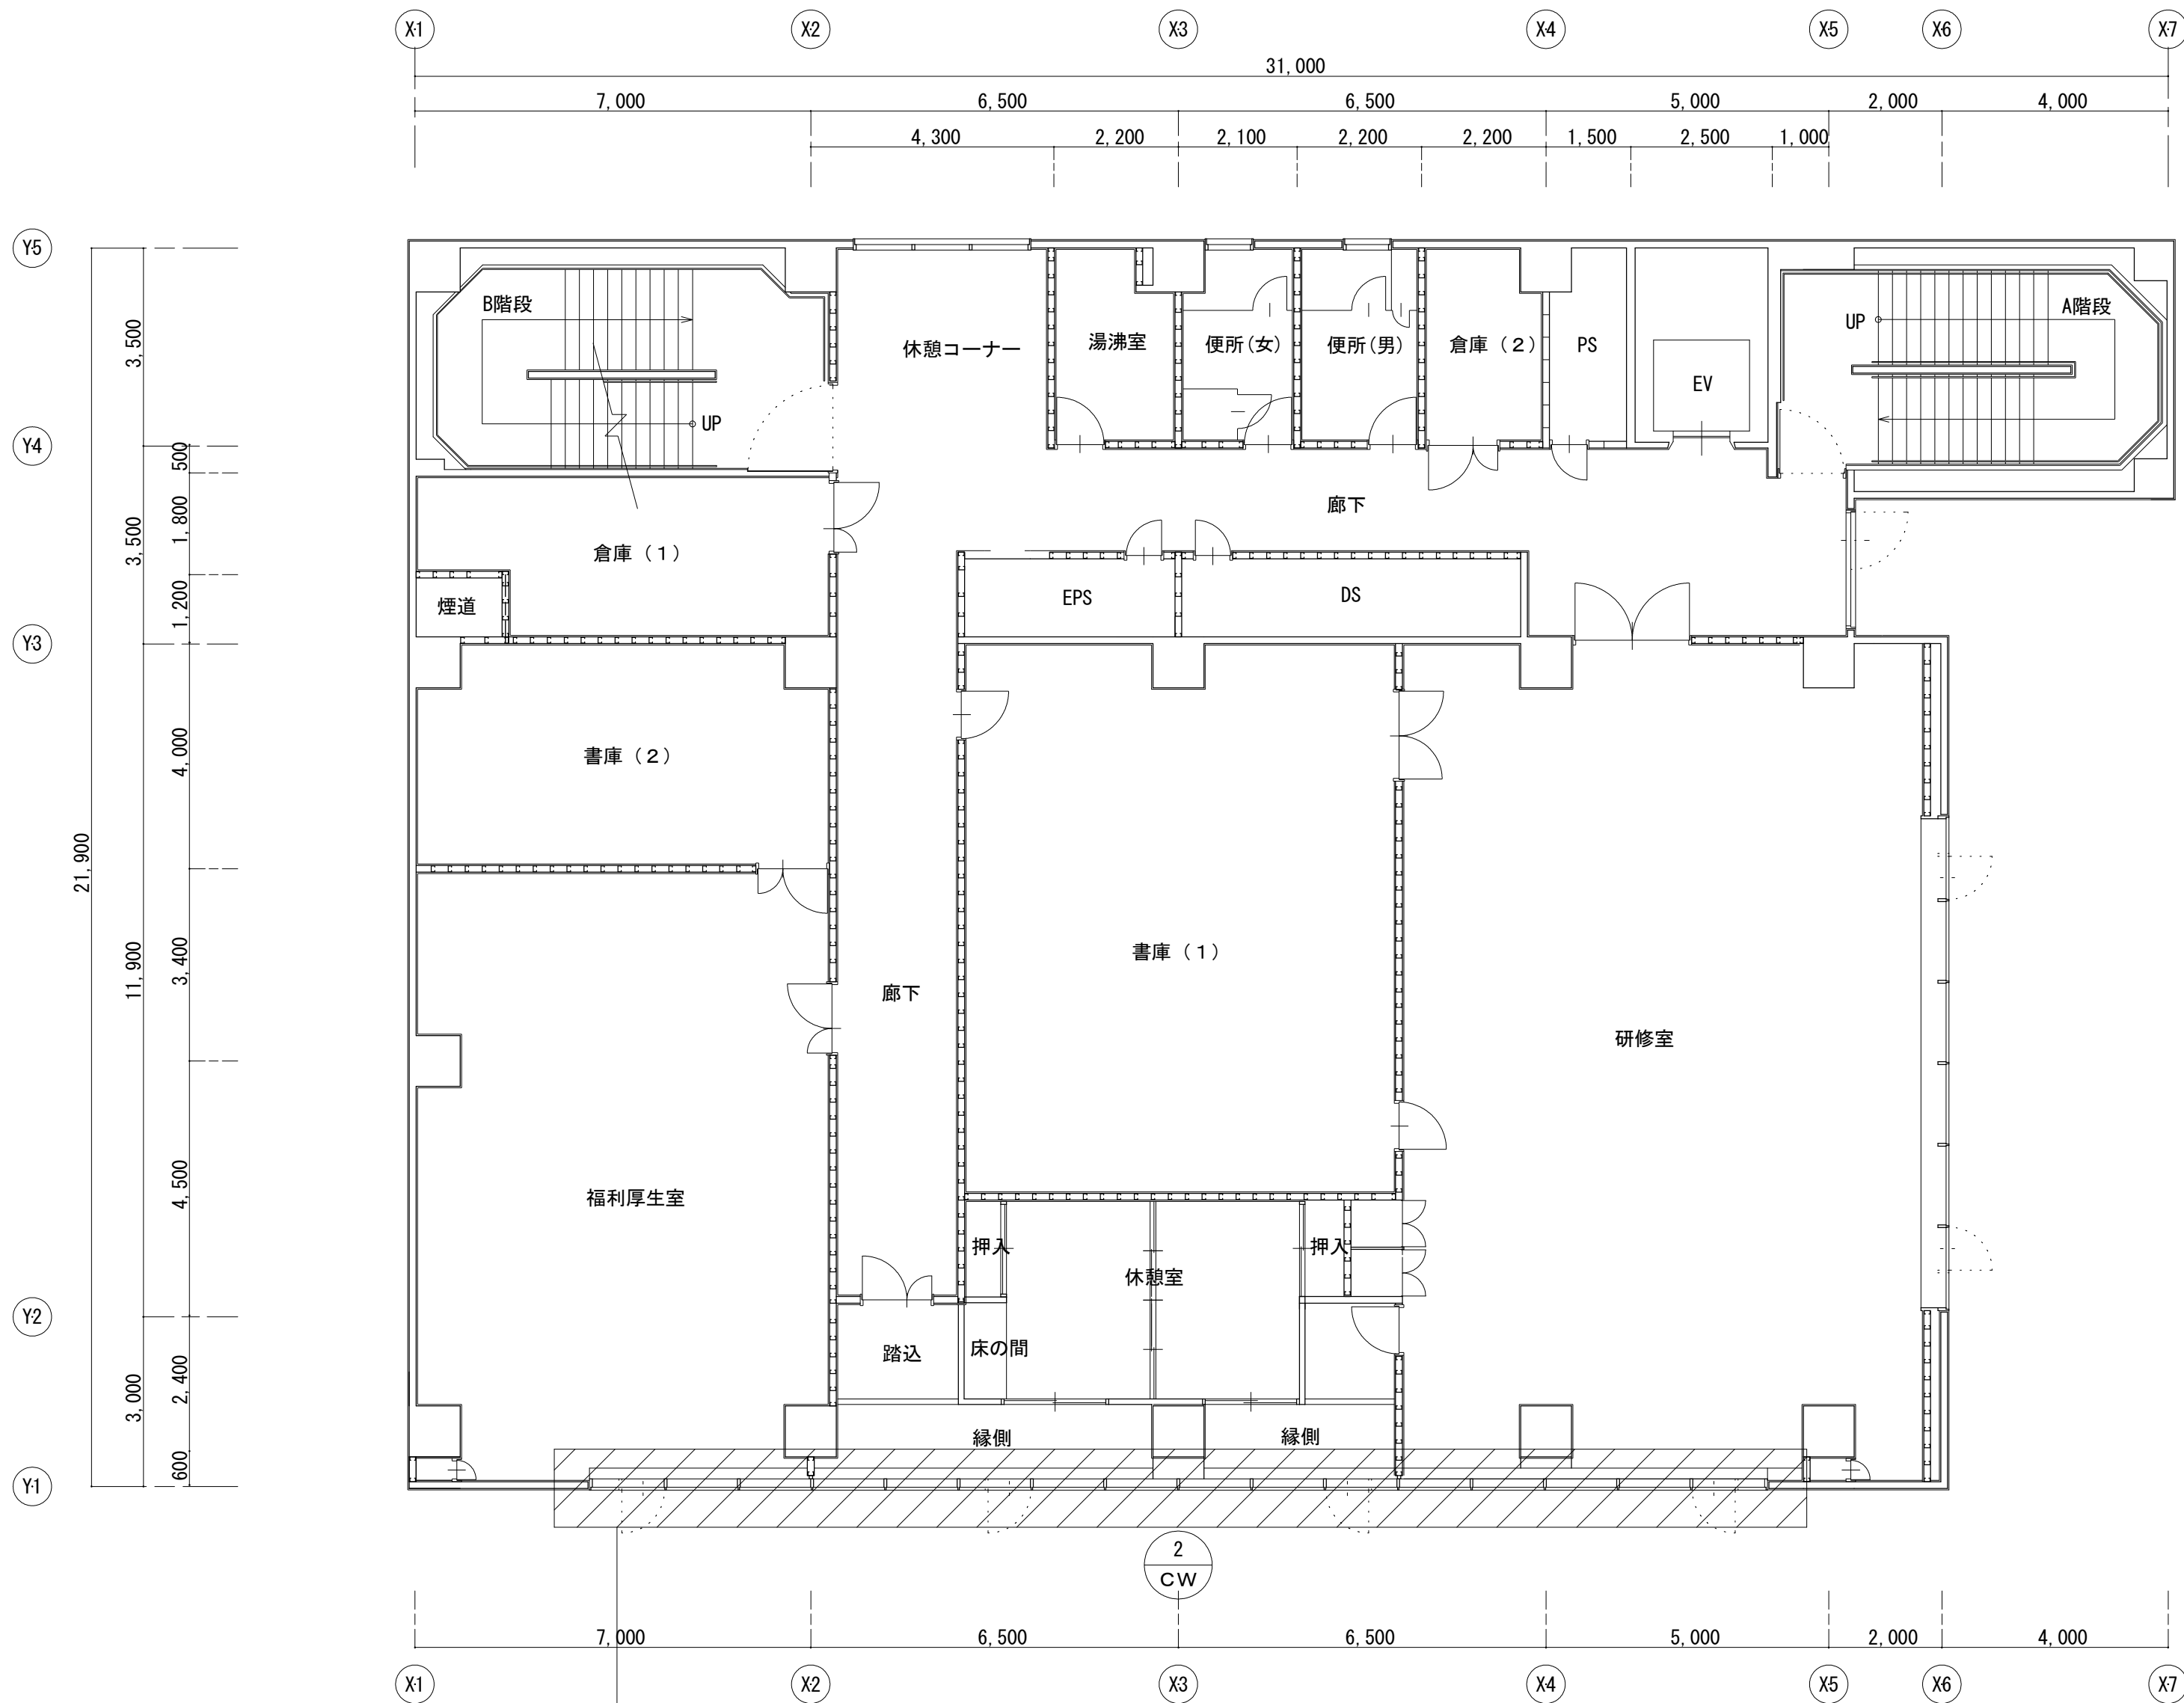
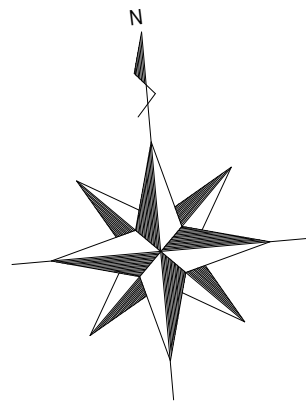


5階平面図 S=1/100

工事概要：	カーテンウォール部上段排煙窓 ガラス取替え（熱線反射と耐熱強化ガラスの合わせガラス）シーリング打替え（建具廻り共）
	カーテンウォール部中段FIX窓 ガラス取替え（熱線反射と耐熱強化ガラスの合わせガラス）シーリング打替え
	カーテンウォール部下段スパンドレル部 建材一体型太陽光発電パネル組込み（ソリッドタイプ）建具縦枠新規取付、シーリング打替え

A-2=100% A-3=70%


工事名	R 7 企電 総合管理推進センター 建材一体型太陽光発電設置他工事（一部債務負担）		
路線名	-		
工事場所	徳島市新蔵町1丁目		
図面名	5階平面図		
縮尺	1/100	図面番号	A-06
作図者	株式会社 四電技術コンサルタント		
発注者名	徳島県企業局		

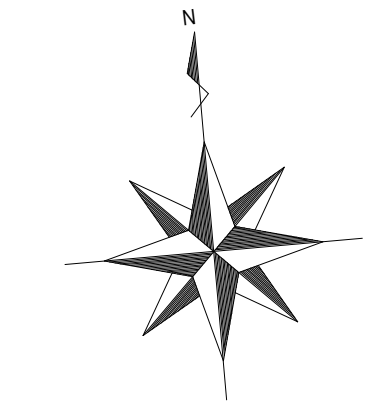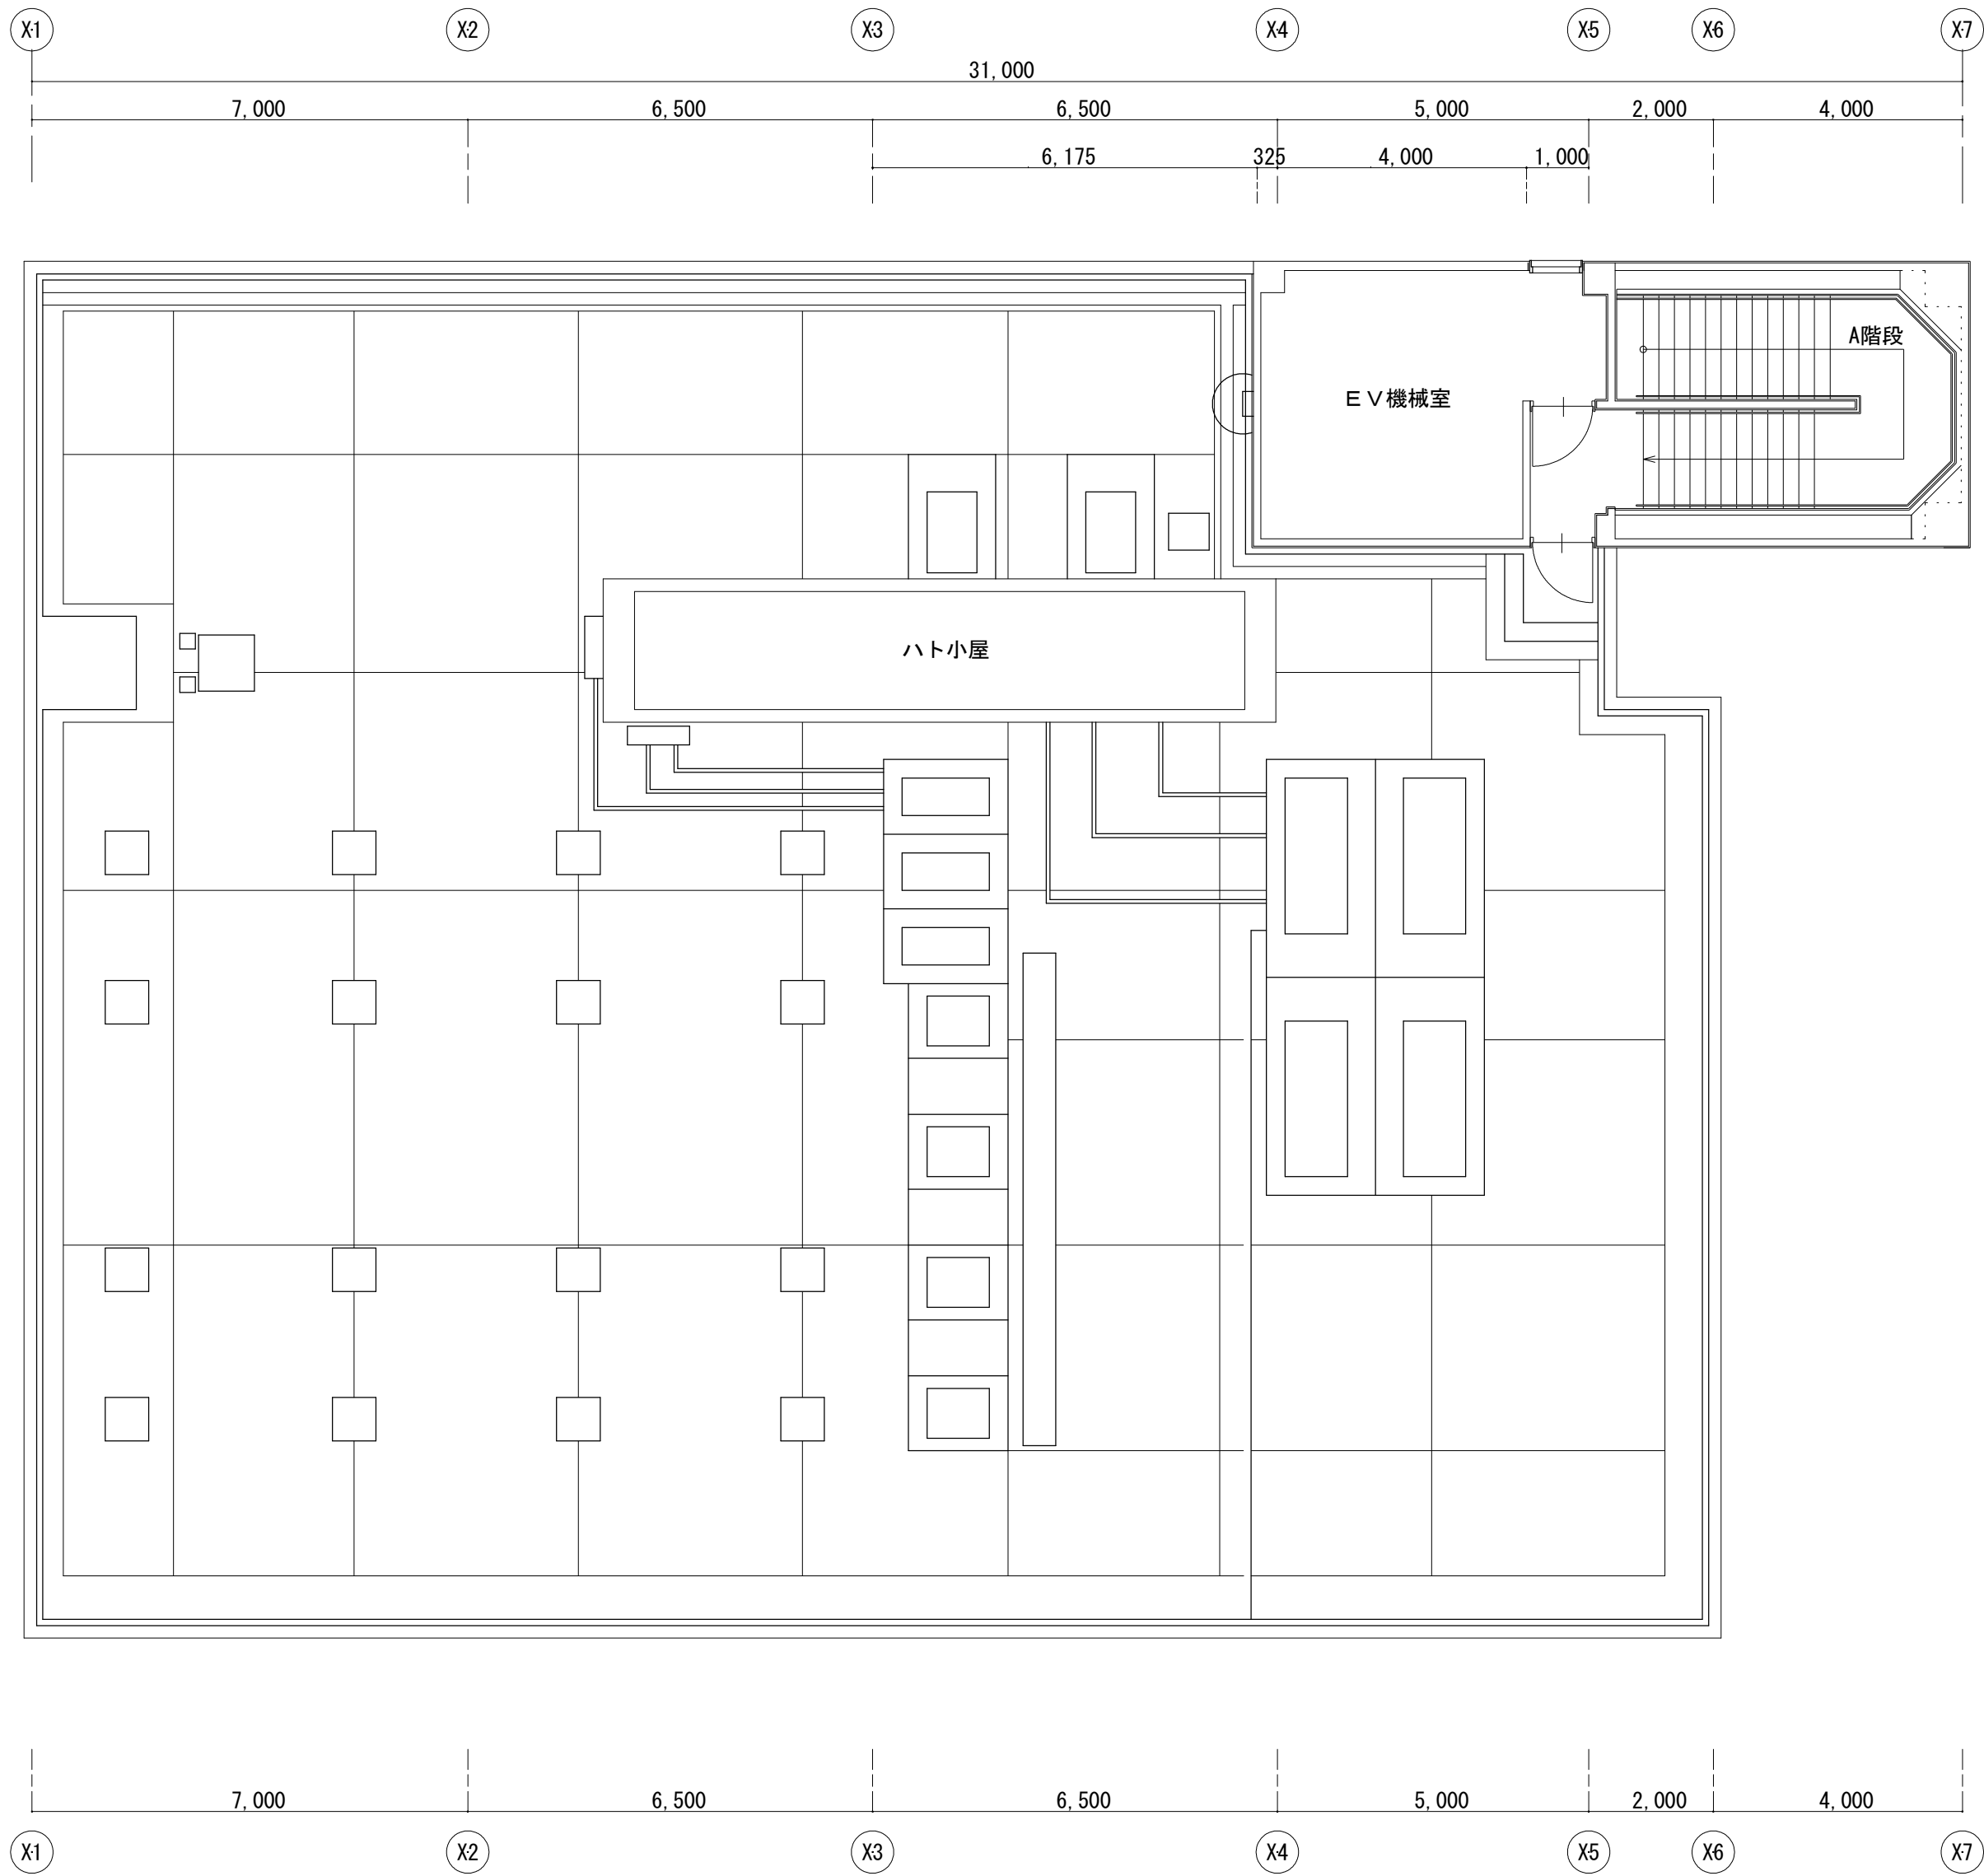


R 階平面図 S=1/100
※工事対象外エリア

工 事 名	R 7 企 電 総合管理推進センター 建材一体型 太陽光発電設置他工事(一部債務負担)		
路 線 名	-		
工 事 場 所	徳島市新蔵町 1 丁目		
図 面 名	R 階平面図		
縮 尺	1/100	図 面 番 号	A-07
作 図 者	株式会社 四電技術コンサルタント		
発 注 者 名	徳島県企業局		

A-2=100% A-3=70%

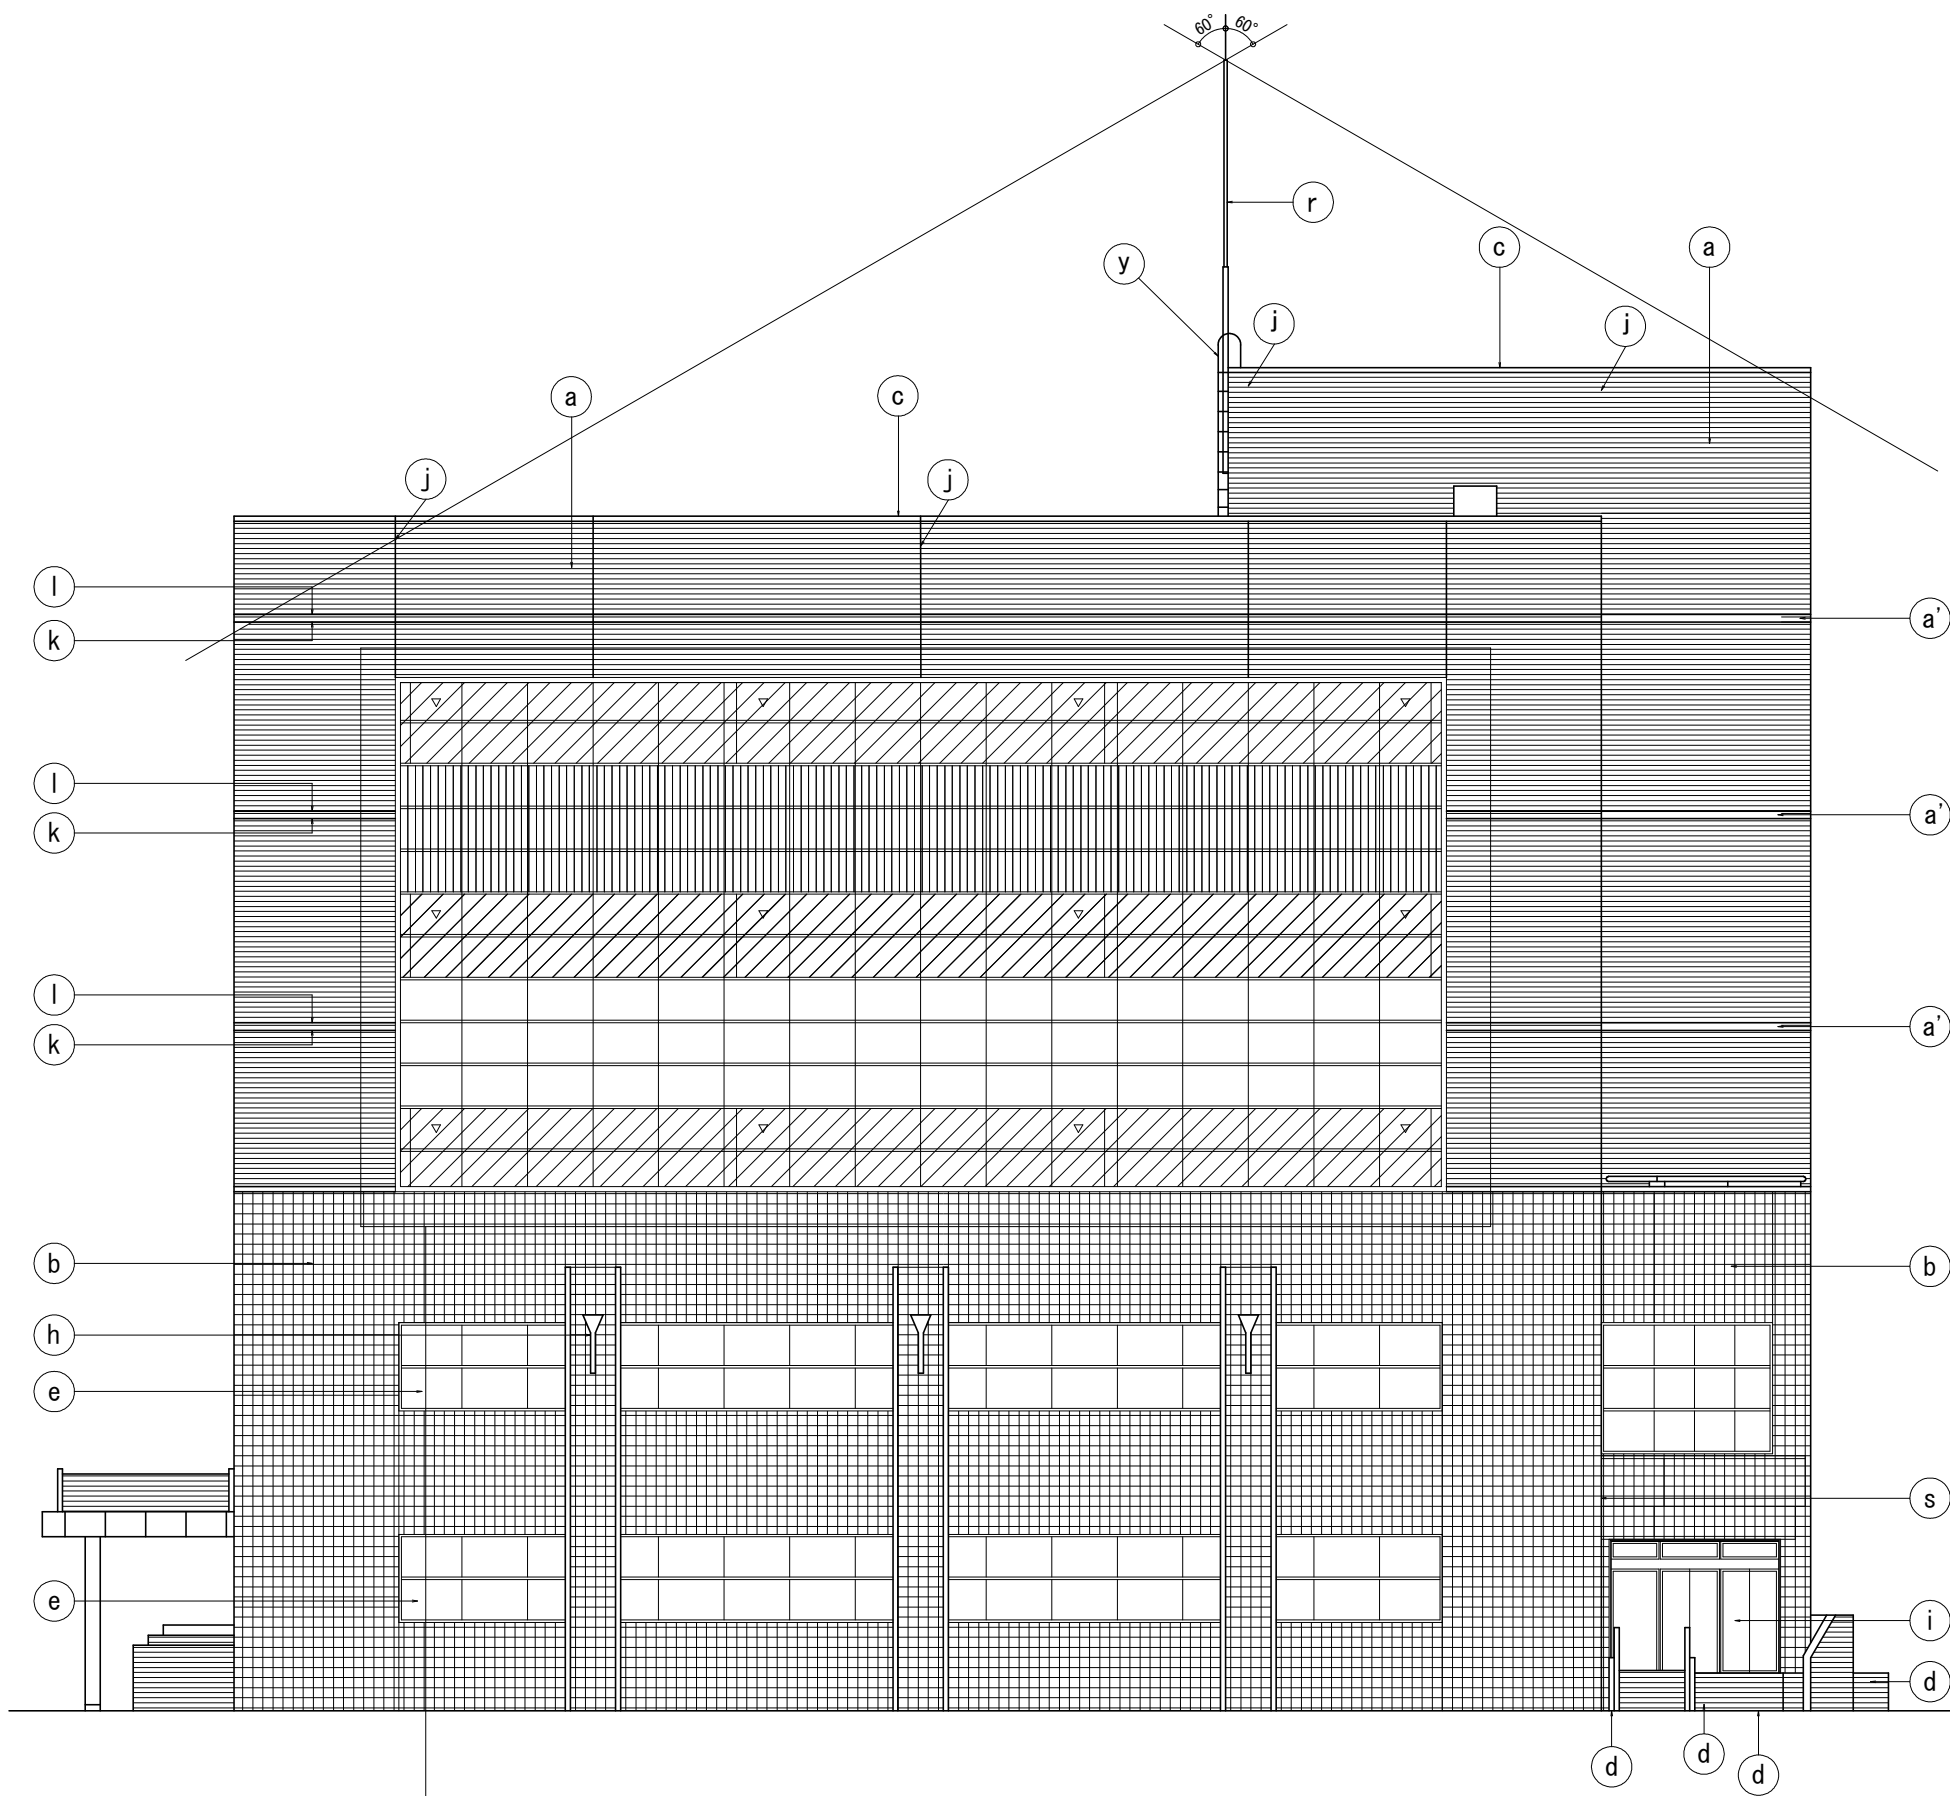

南立面図 S=1/150

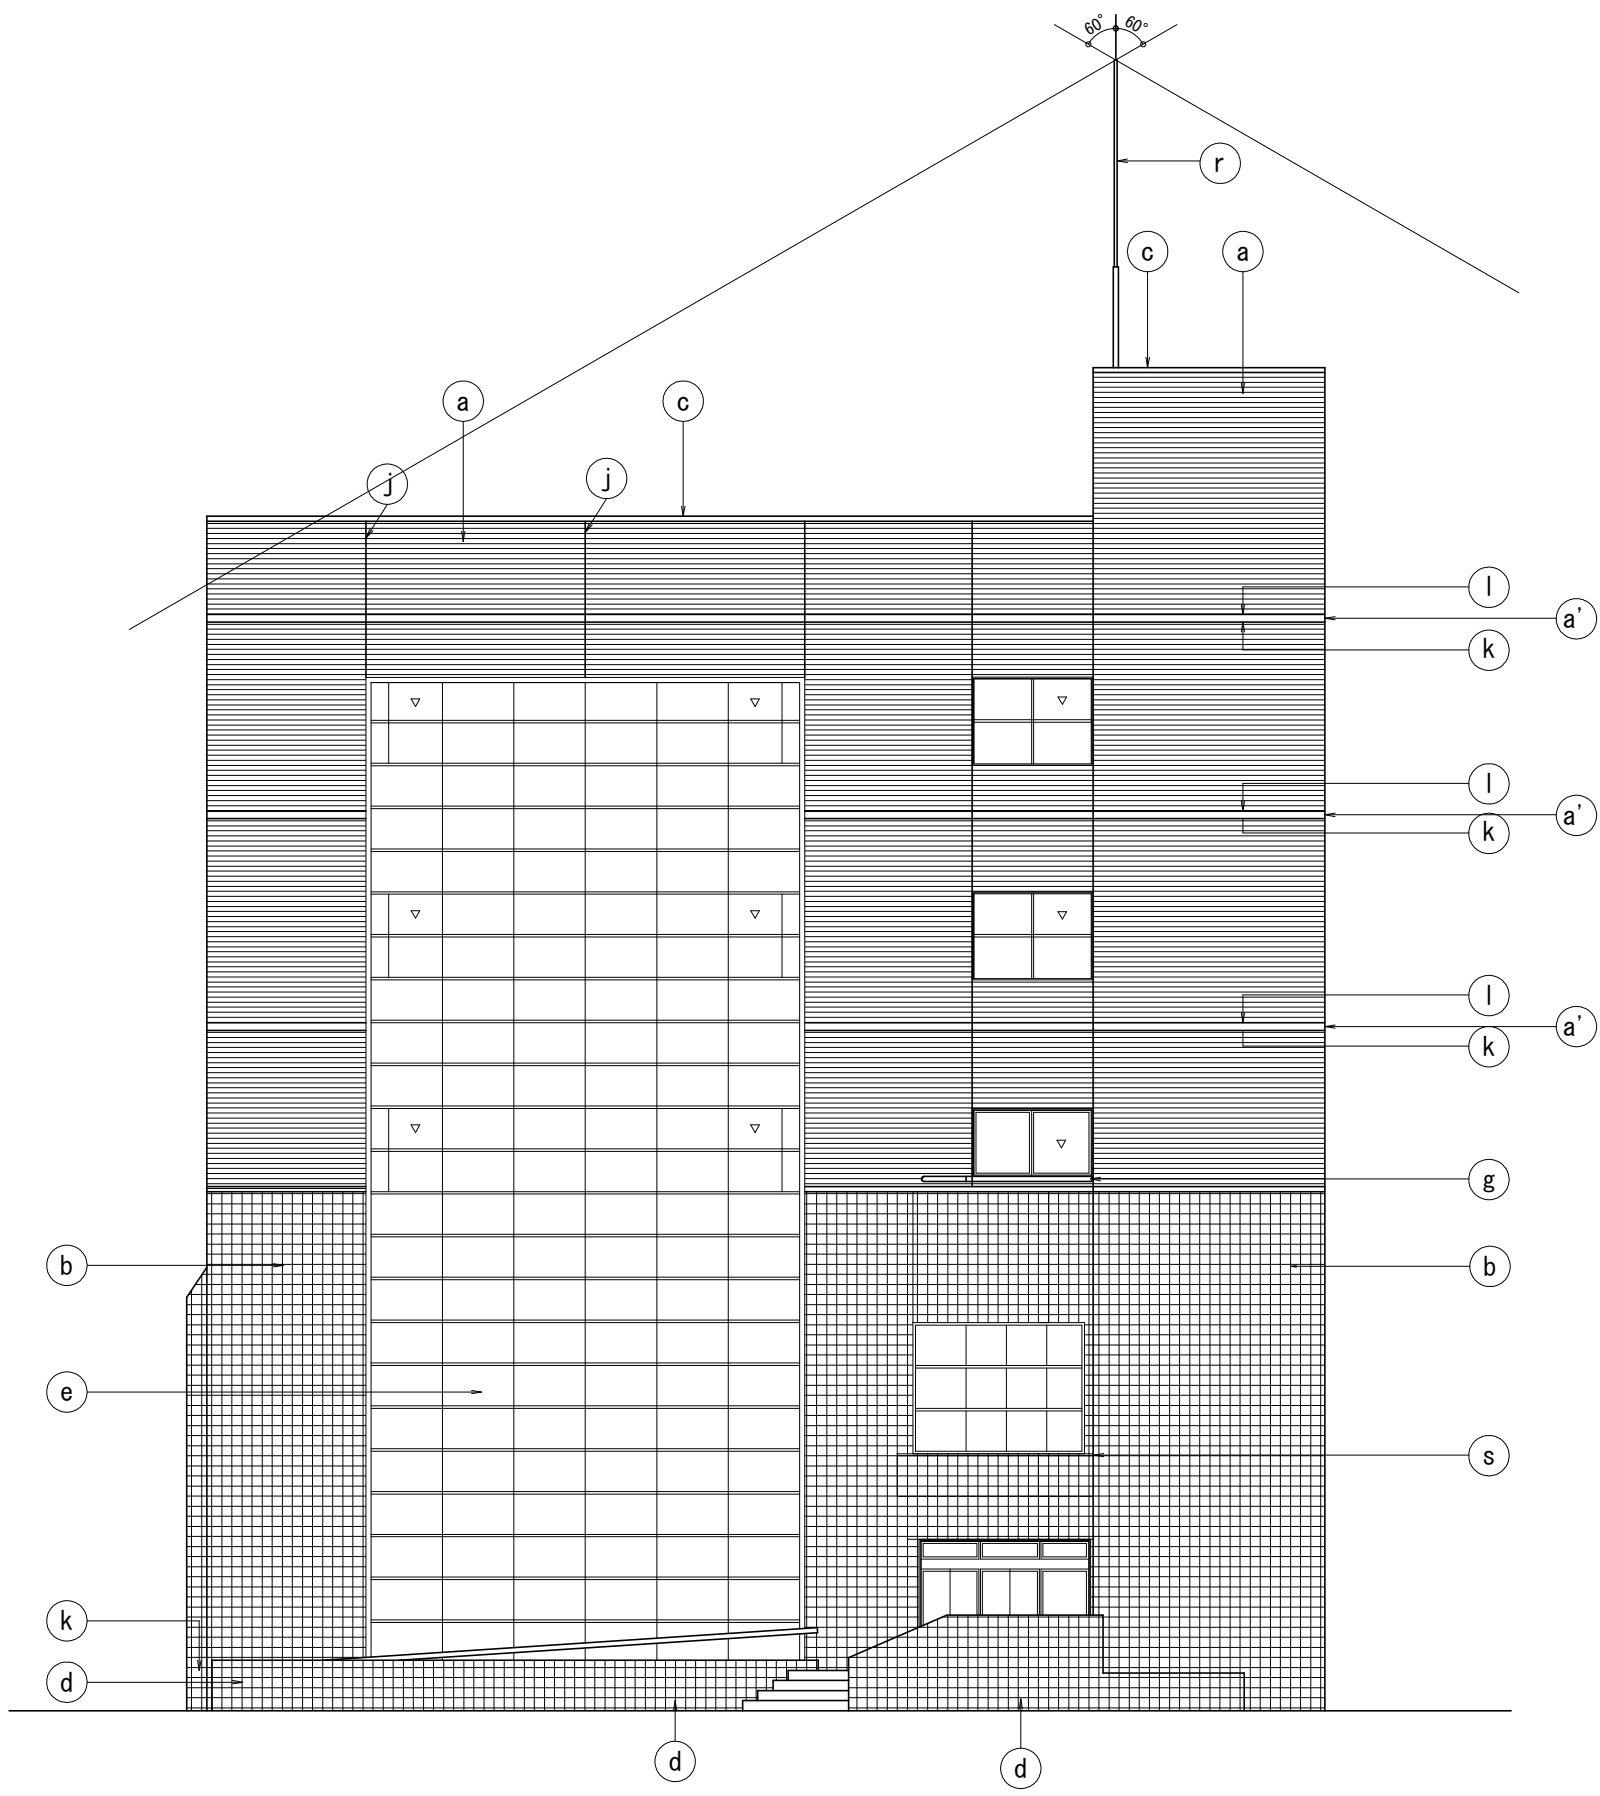

東立面図 S=1/150


工事概要	カーテンウォール部上段排煙窓 ガラス取替え（熱線反射と耐熱強化ガラスの合わせガラス）シーリング打替え（建具廻り共）
	カーテンウォール部中段FIX窓 ガラス取替え（熱線反射と耐熱強化ガラスの合わせガラス）シーリング打替え
	カーテンウォール部下段スパンドレル部 建材一体型太陽光発電パネル組込み（ソリッドタイプ）建具縦枠新規取付、シーリング打替え

既存仕上げ			
符号	仕上	符号	仕上
(a)	磁器質50二丁掛タイル	(a')	磁器質50角タイル
(b)	御影石 t30(本磨キ)乾式工法		
(c)	笠木：アルミ製(カラー) 避雷導体兼用笠木		
(d)	磁器質(無釉)300角タイル貼		
(e)	熱線反射ガラス	(r)	避雷針(設備工事)
(f)	網入型板ガラス t6.8	(s)	笠木 ステンレス製
(g)	ステンレス化粧パイプ(手摺)138.9φ H.L仕上げ		
(h)	ステンレス造形装飾	(y)	ステンレス製タラップ
(i)	ステンレス製建具		
(j)	化粧目地(伸縮目地)(15×7)		
(k)	打継目地(30×20)	▽	非常用進入口シール
(l)	化粧目地(30×20)		

工 事 名	R7 企電 総合管理推進センター 建材一体型 太陽光発電設置他工事（一部債務負担）		
路 線 名	-		
工 事 場 所	徳島市新蔵町1丁目		
図 面 名	立面図（南面，東面）		
縮 尺	1/150	図 面 番 号	A-08
作 図 者	株式会社 四電技術コンサルタント		
発 注 者 名	徳島県企業局		

A-2=100% A-3=70%

工事概要	:カーテンウォール部上段排煙窓 ガラス取替え（熱線反射と耐熱強化ガラスの合わせガラス）シーリング打替え（建具廻り共）
	カーテンウォール部中段FIX窓 ガラス取替え（熱線反射と耐熱強化ガラスの合わせガラス）シーリング打替え
	カーテンウォール部下段スパンドレル部(4～5階) 建材一体型太陽光発電パネル組込み（ソリッドタイプ）建具縦枠新規取付、シーリング打替え

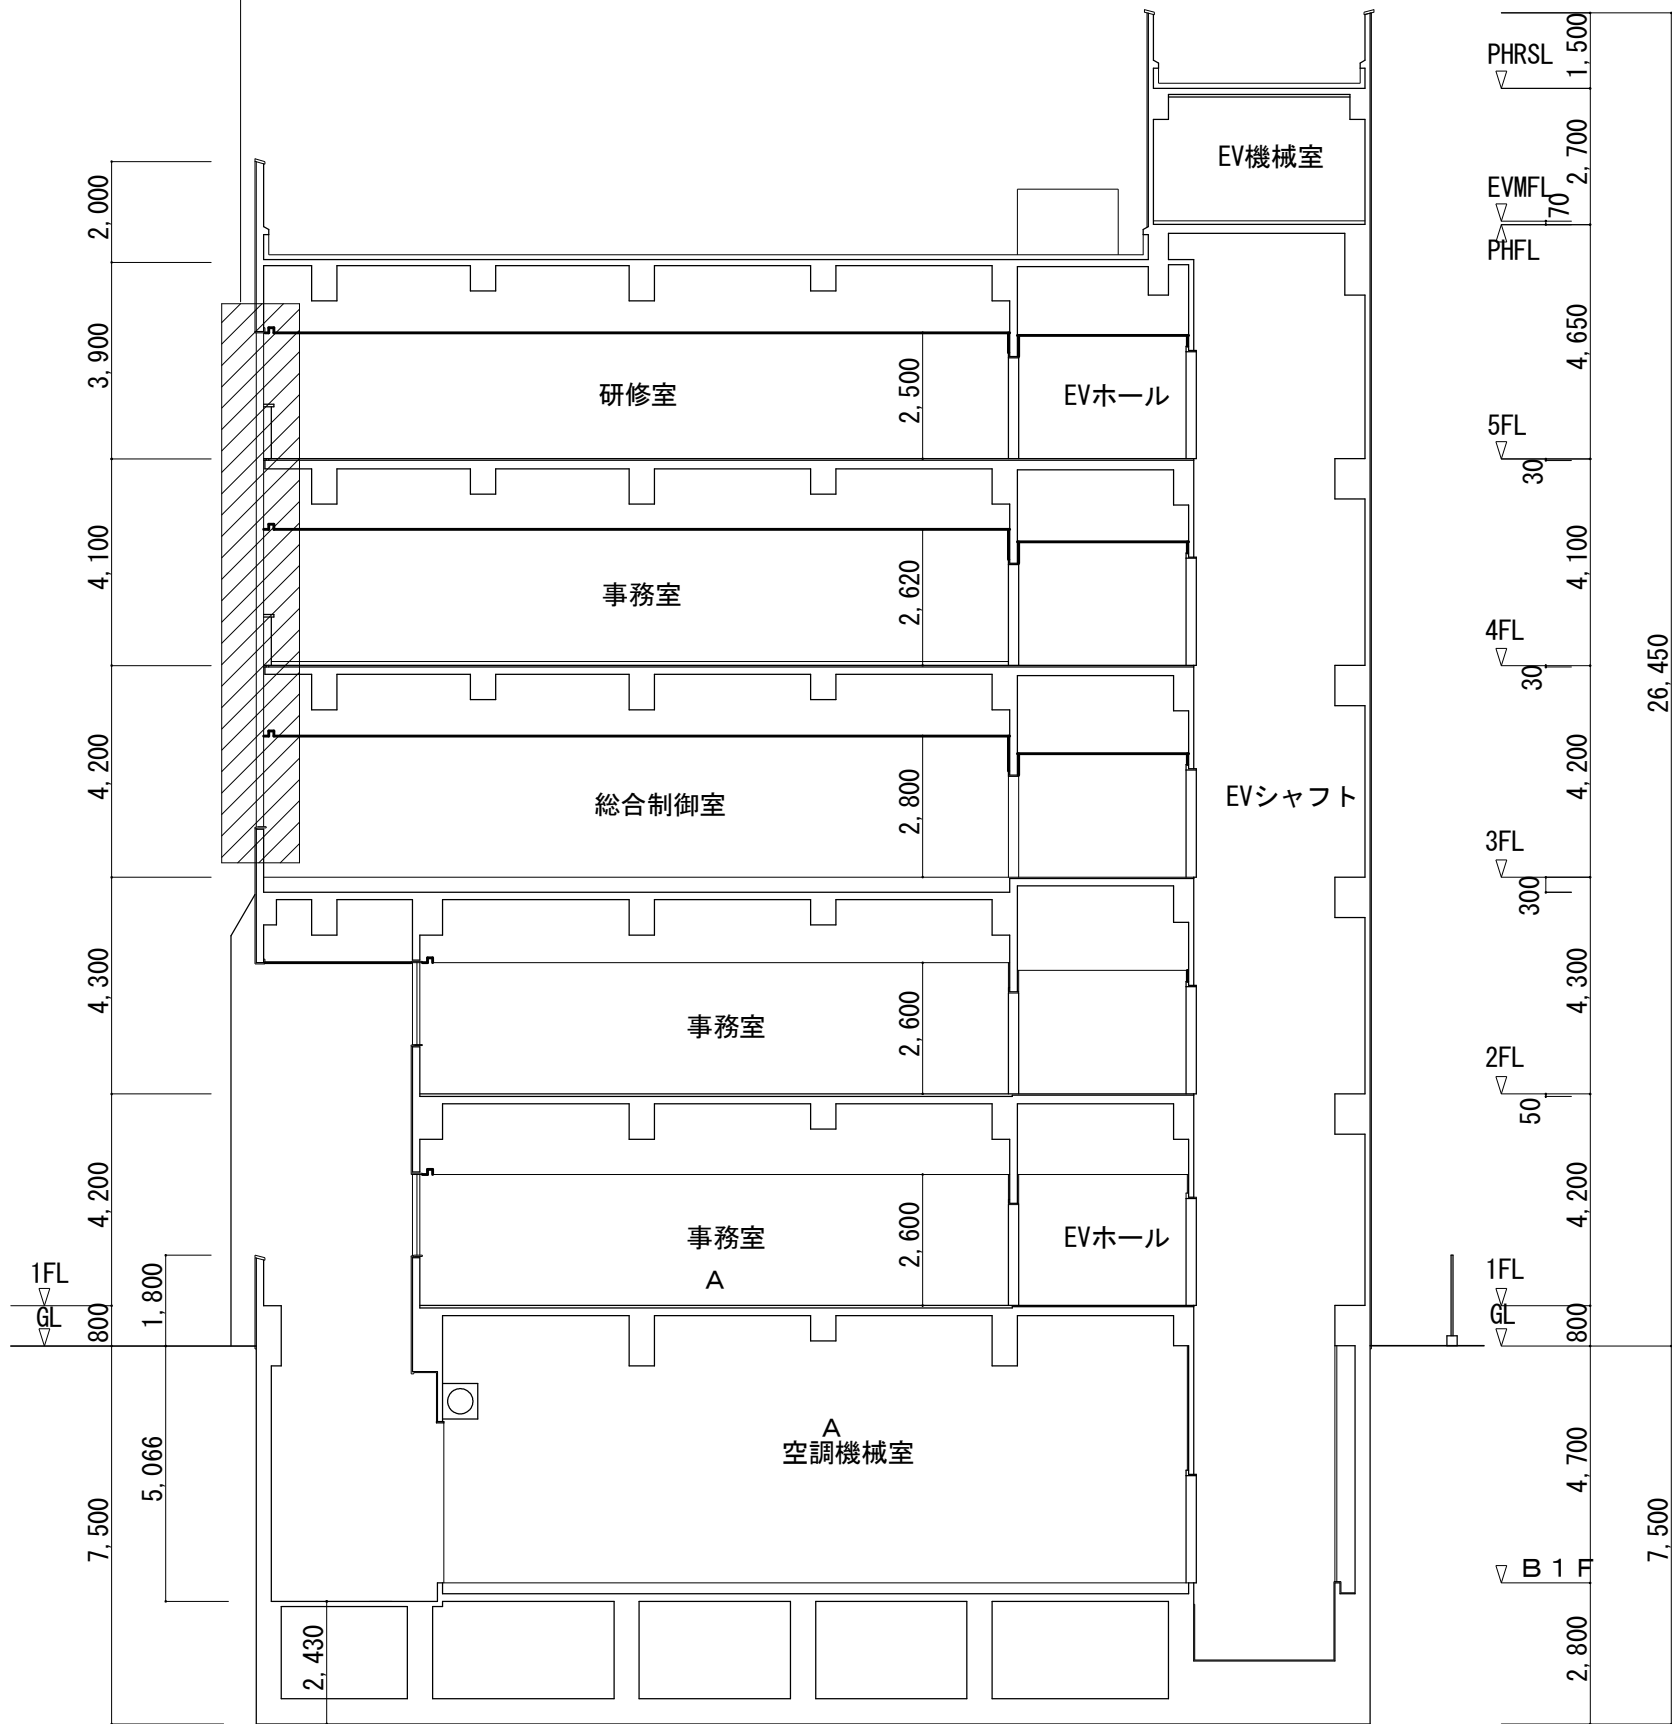


南・北断面図 S=1/150



東・西断面図 S=1/150


A-2=100% A-3=70%

工事名	R7 企電 総合管理推進センター 建材一体型 太陽光発電設置他工事（一部債務負担）		
路線名	-		
工事場所	徳島市新蔵町1丁目		
図面名	断面図		
縮尺	1/150	図面番号	A-09
作図者	株式会社 四電技術コンサルタント		
発注者名	徳島県企業局		

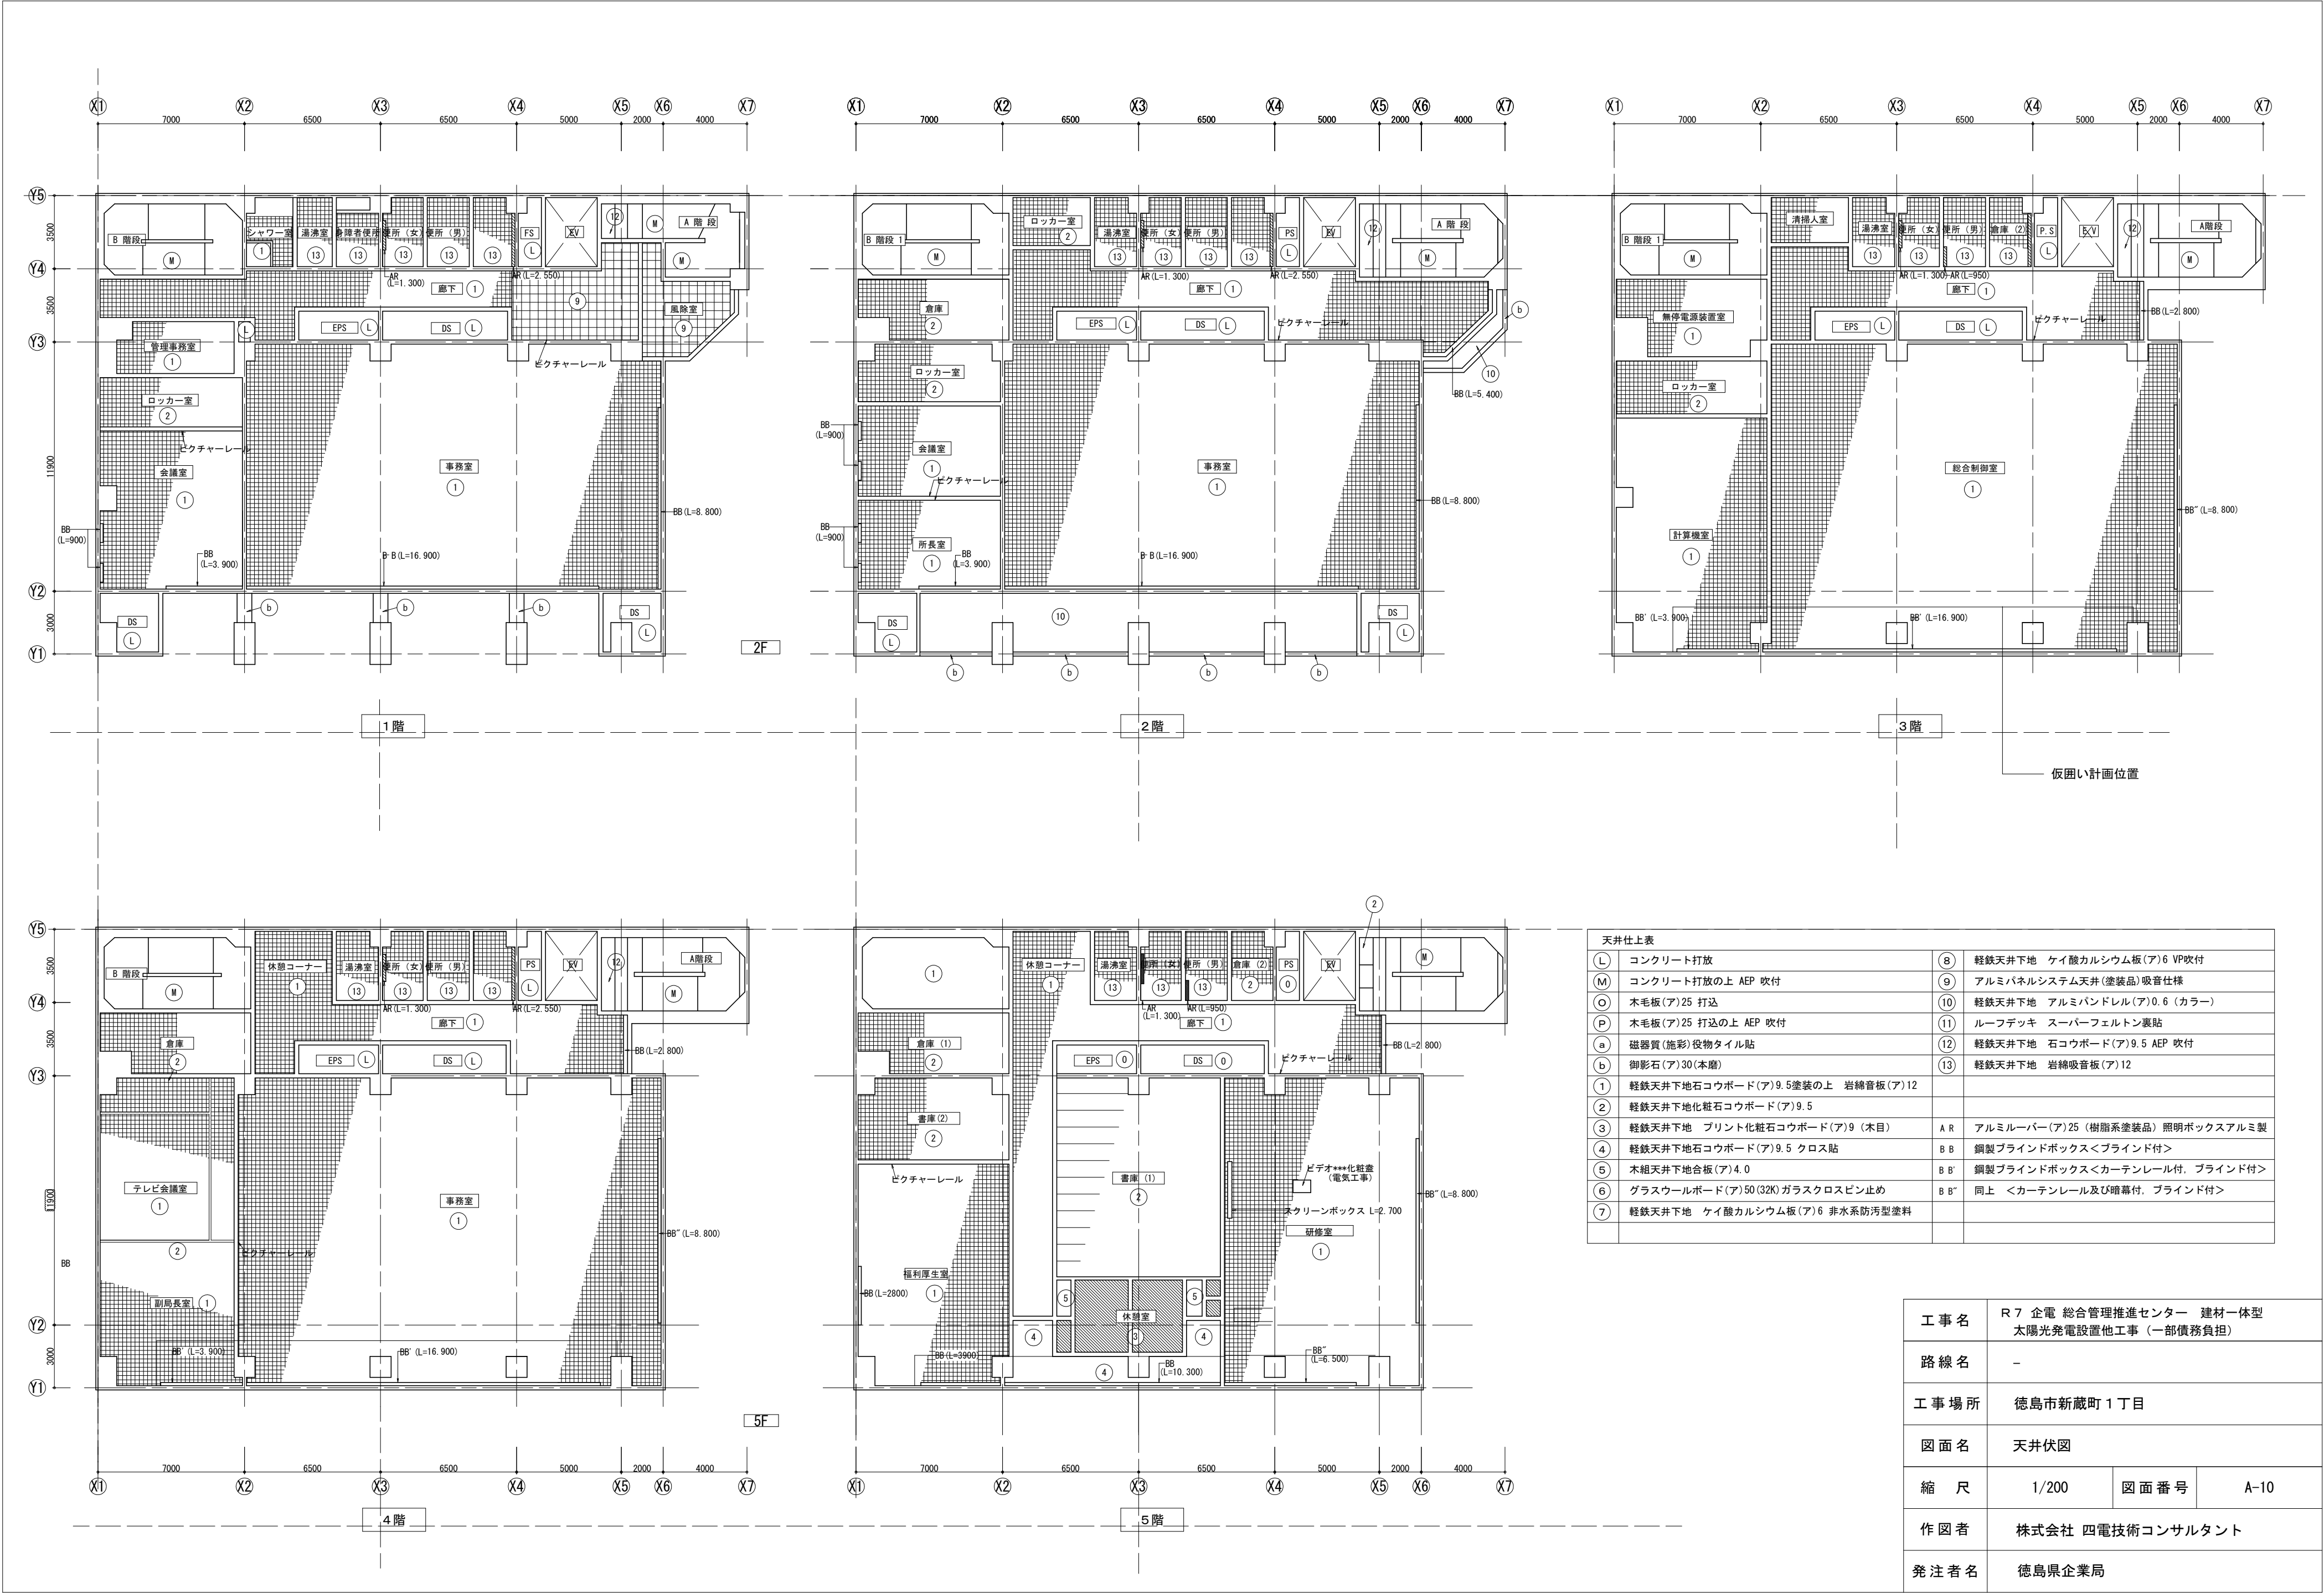


天井仕上表			
L	コンクリート打放	8	軽鉄天井下地 ケイ酸カルシウム板(ア)6 VP吹付
M	コンクリート打放の上 AEP 吹付	9	アルミパネルシステム天井(塗装品)吸音仕様
O	木毛板(ア)25 打込	10	軽鉄天井下地 アルミバンドレレ(ア)0.6 (カラー)
P	木毛板(ア)25 打込の上 AEP 吹付	11	ルーフデッキ スーパーフェルトン裏貼
a	磁器質(施彩)役物タイル貼	12	軽鉄天井下地 石コウボード(ア)9.5 AEP 吹付
b	御影石(ア)30(本磨)	13	軽鉄天井下地 岩綿吸音板(ア)12
1	軽鉄天井下地石コウボード(ア)9.5塗装の上 岩綿音板(ア)12		
2	軽鉄天井下地化粧石コウボード(ア)9.5		
3	軽鉄天井下地 プリント化粧石コウボード(ア)9 (木目)	A R	アルミルーバー(ア)25 (樹脂系塗装品) 照明ボックスアルミ製
4	軽鉄天井下地石コウボード(ア)9.5 クロス貼	B B	鋼製ブラインドボックス<ブラインド付>
5	木組天井下地合板(ア)4.0	B B'	鋼製ブラインドボックス<カーテンレール付、ブラインド付>
6	ガラスウールボード(ア)50(32K)ガラスクロスビン止め	B B''	同上 <カーテンレール及び暗幕付、ブラインド付>
7	軽鉄天井下地 ケイ酸カルシウム板(ア)6 非水系防汚型塗料		

工 事 名	R 7 企 電 総合管理推進センター 建材一体型 太陽光発電設置他工事 (一部債務負担)		
路 線 名	-		
工 事 場 所	徳島市新蔵町 1 丁目		
図 面 名	天井伏図		
縮 尺	1/200	図 面 番 号	A-10
作 図 者	株式会社 四電技術コンサルタント		
発 注 者 名	徳島県企業局		

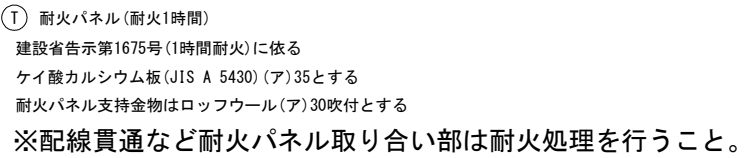


工事名	R7 企画 総合管理推進センター 建材一体型太陽光発電設置工事（一部債務負担）		
路線名	-		
工事場所	徳島市新蔵町1丁目		
図面名	南面断面詳細図		
縮尺	1/75	図面番号	A-11
作図者	株式会社 四電技術コンサルティング		
発注者名	徳島県企業局		

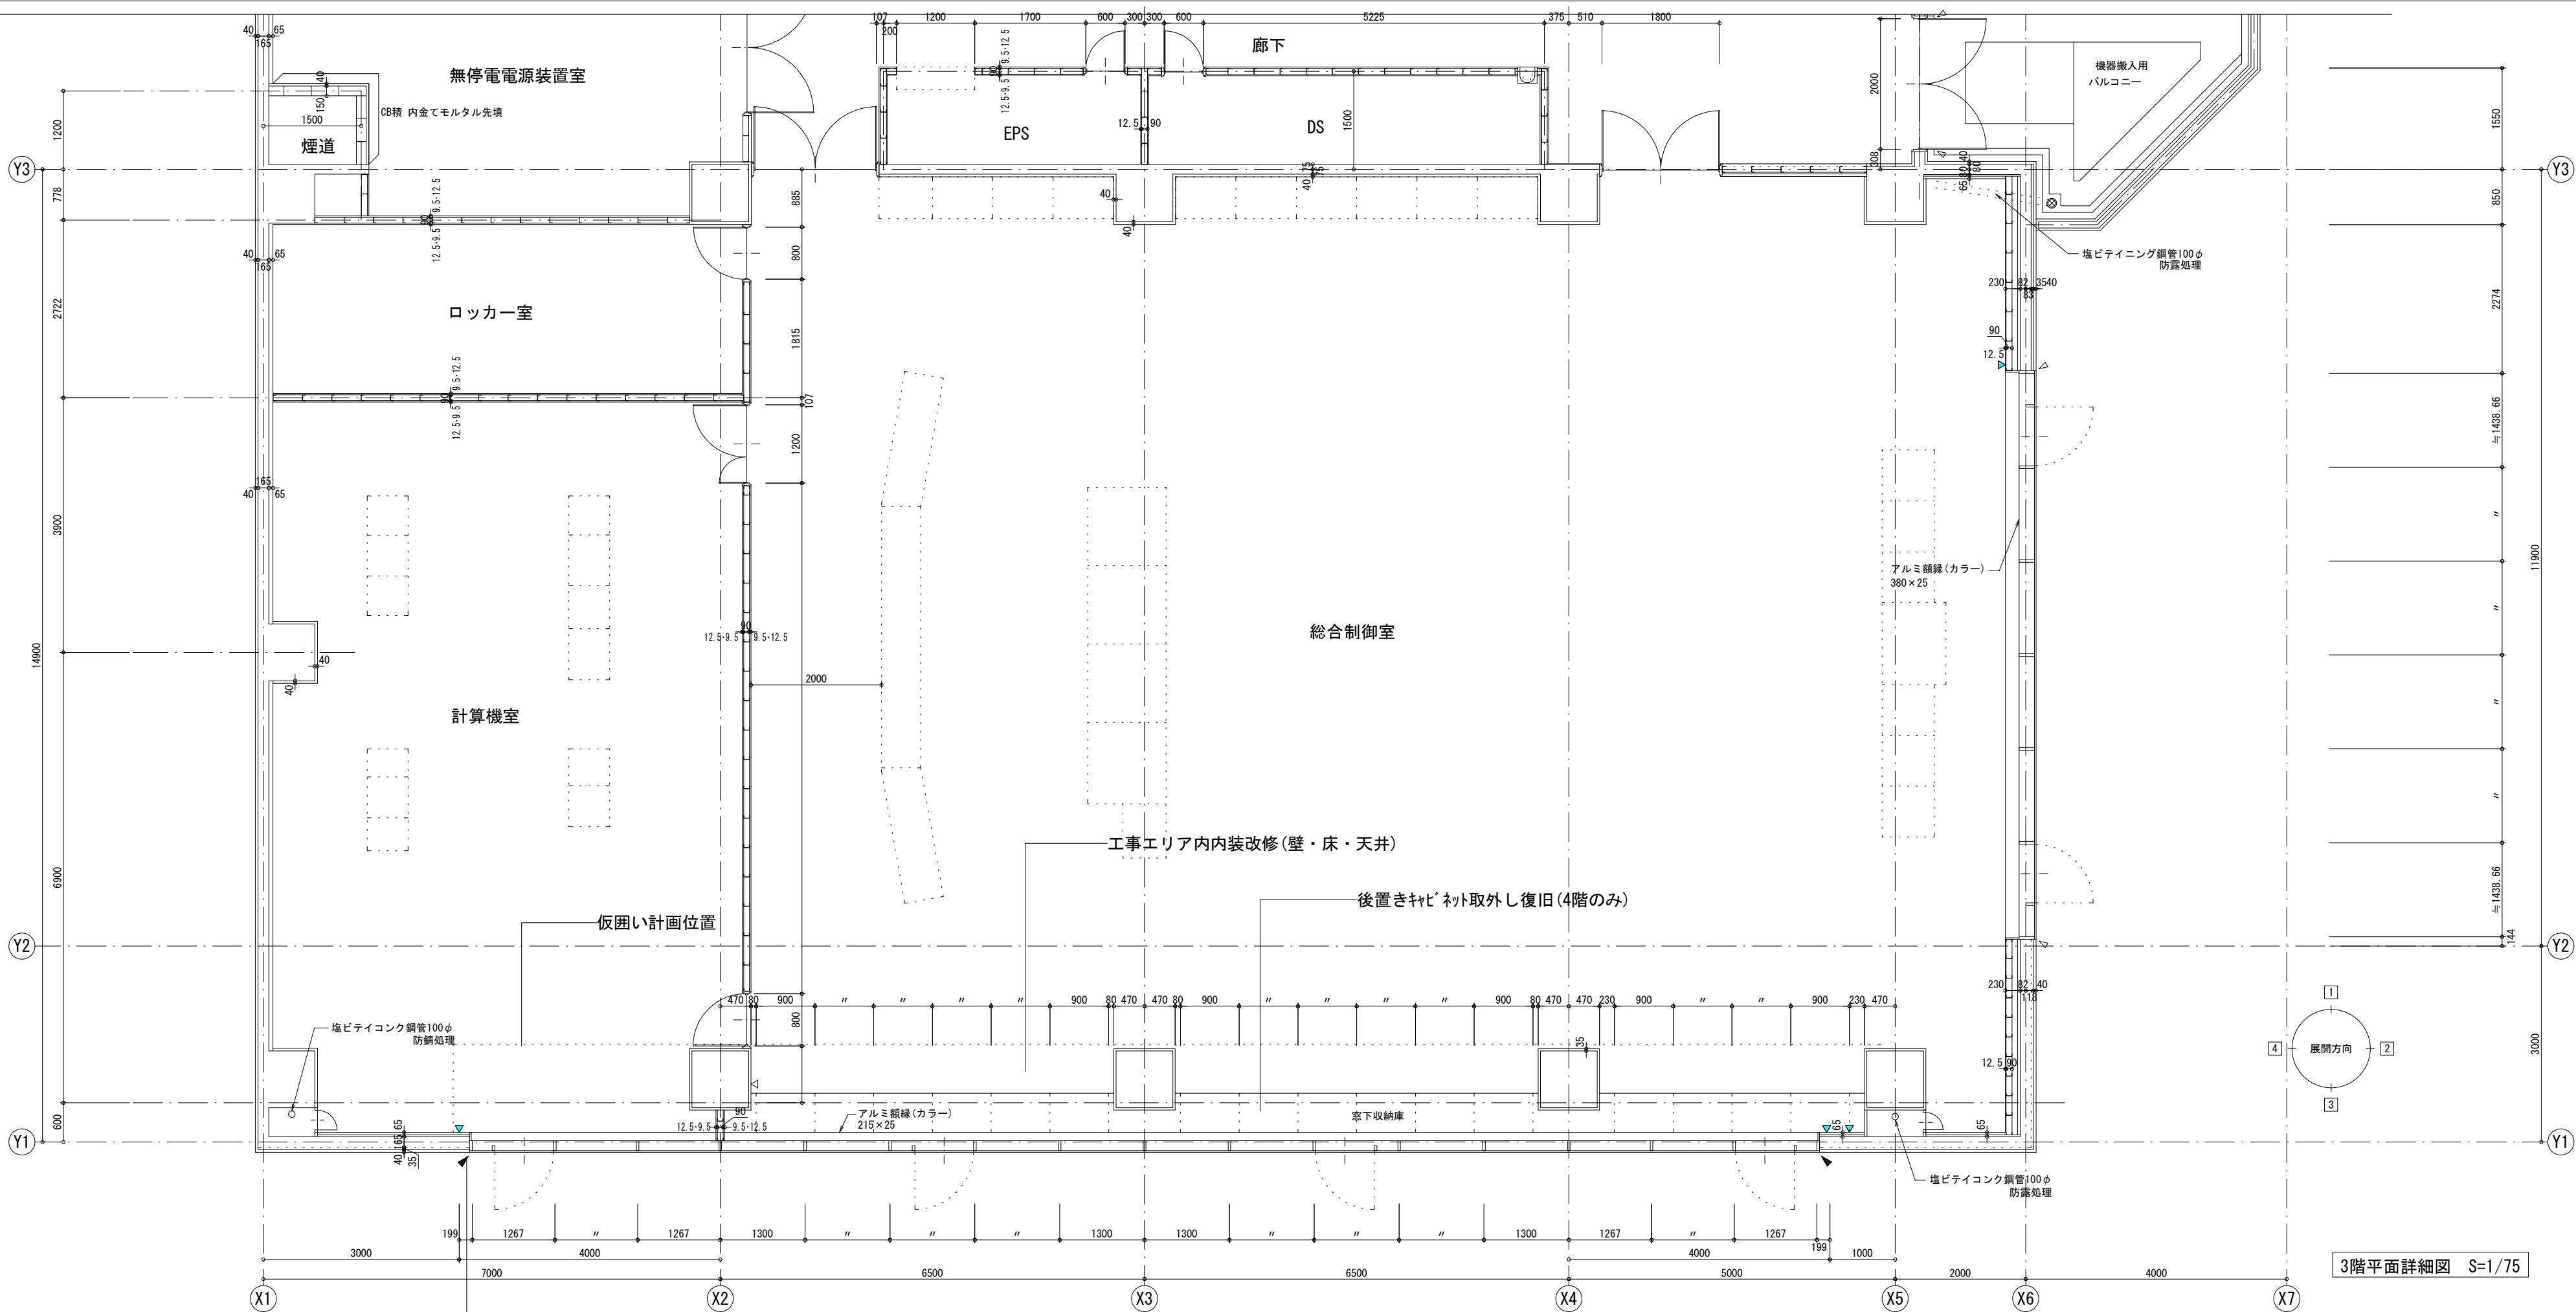

3階平面詳細図 S=1/75

※カーテンウォールの割付寸法は実測値ではなく設計図寸法を引用

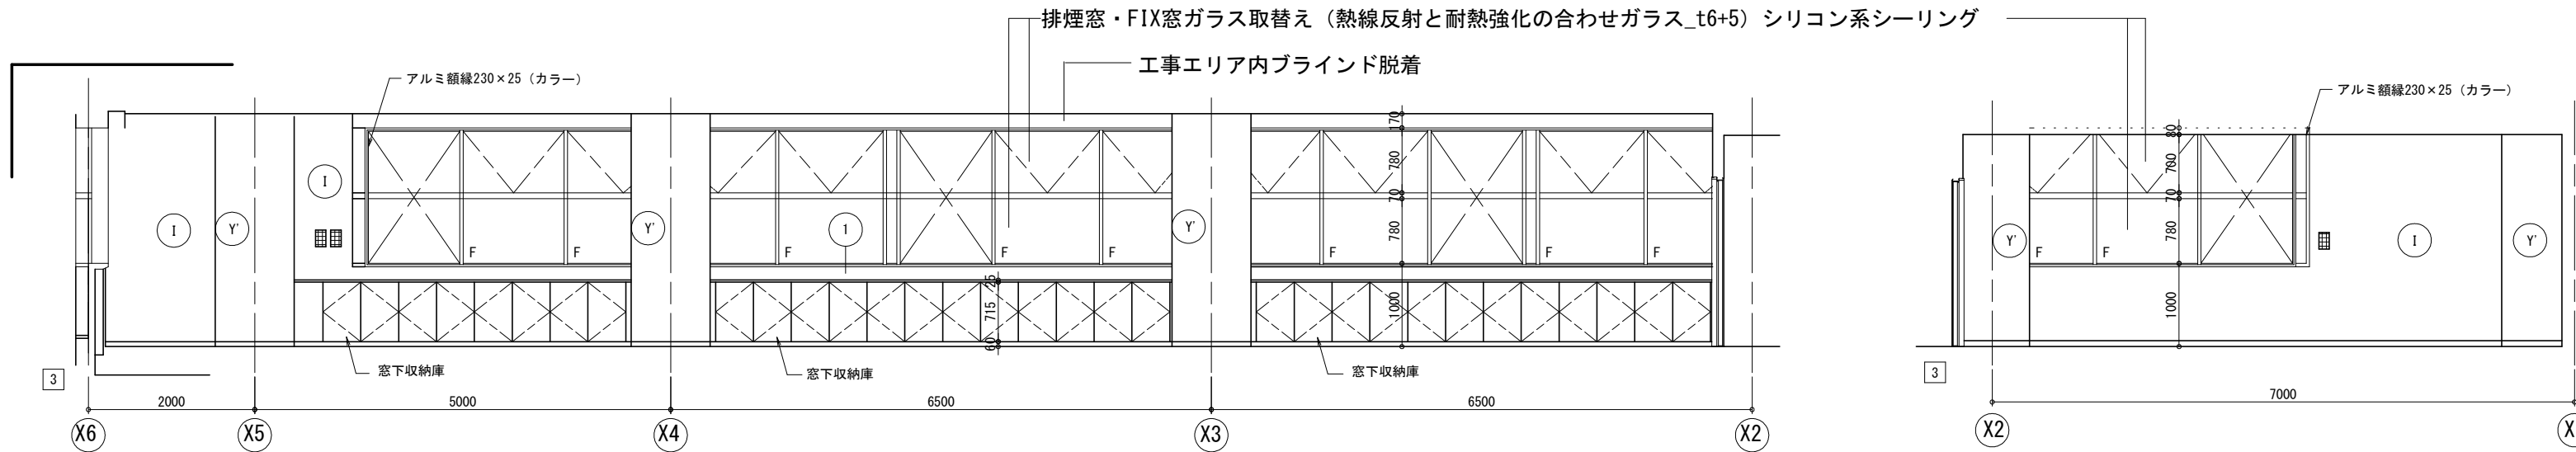


総合制御室 展開図


計算機室 展開図

仕上げ凡例：
I 硬質ウレタンフォーム保温板(ア)30、軽鉄下地(NU工法)、PB(ア)12.5、AEP仕上げ
Y 軽鉄下地(NU工法)、PB(ア)12.5、AEP仕上げ




工 事 名	R 7 企電 総合管理推進センター 建材一体型太陽光発電設置他工事(一部債務負担)		
路 線 名	-		
工 事 場 所	徳島市新蔵町1丁目		
図 面 名	平面詳細図、室内展開図		
縮 尺	1/75	図面番号	A-12
作 図 者	株式会社 四電技術コンサルタント		
発 注 者 名	徳島県企業局		

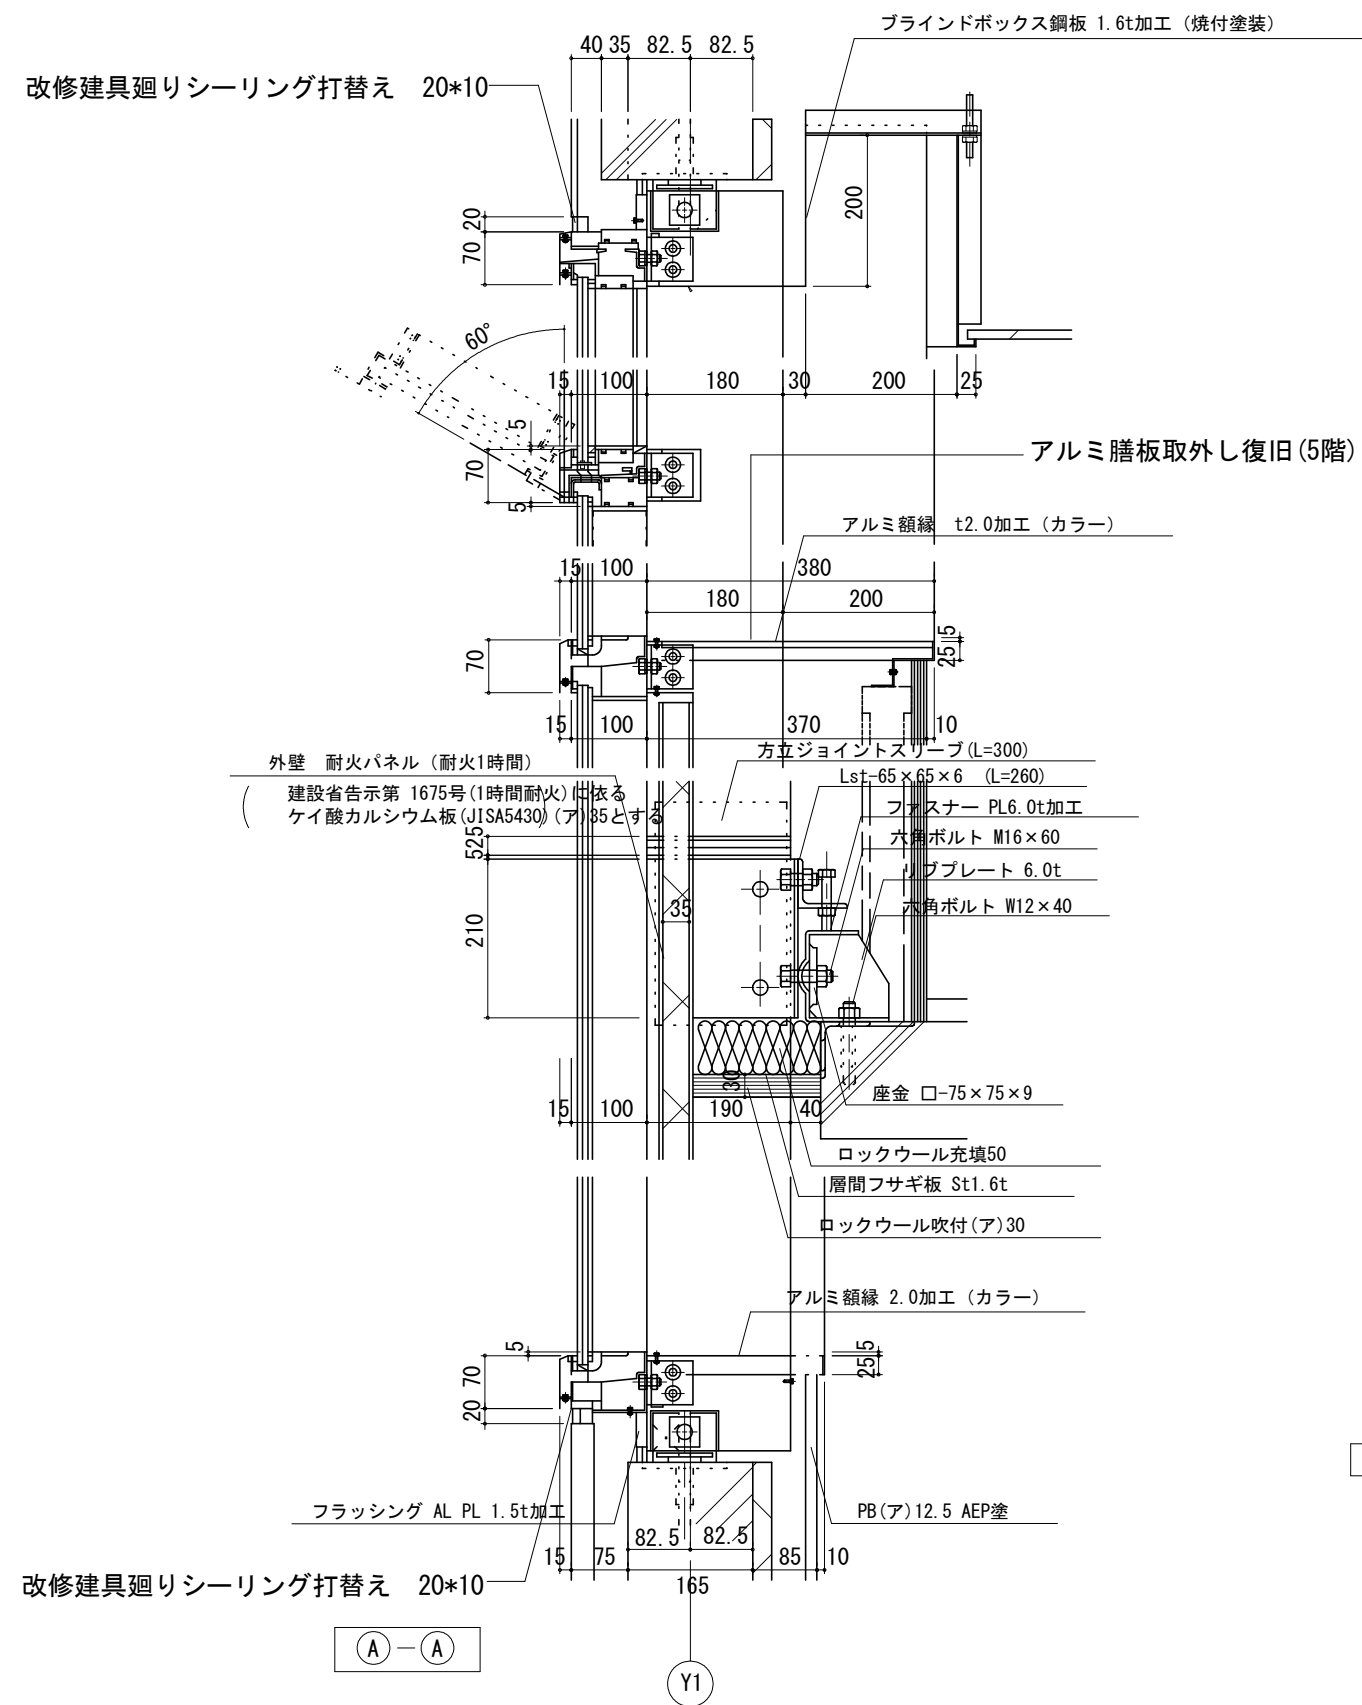

アルミニウム製建具 断面詳細図 S=1/10

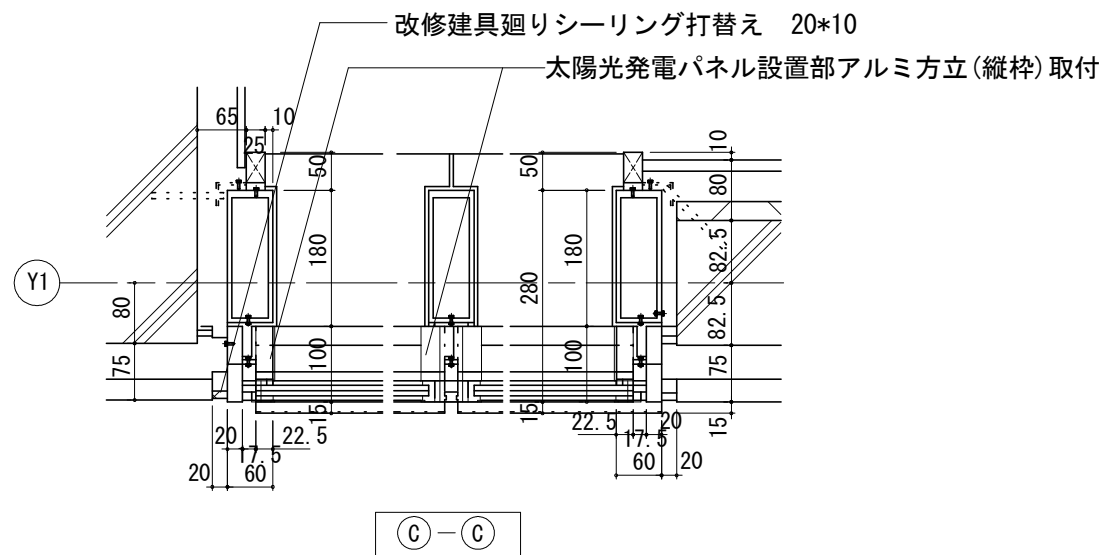


アルミニウム製建具 平面詳細図 S=1/10

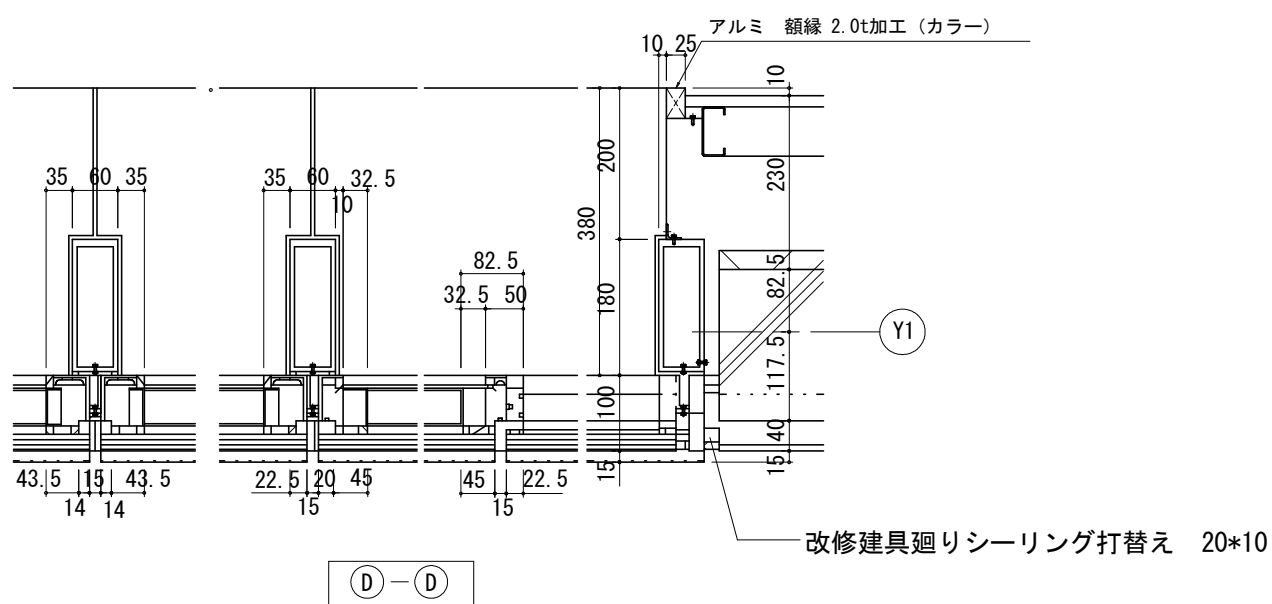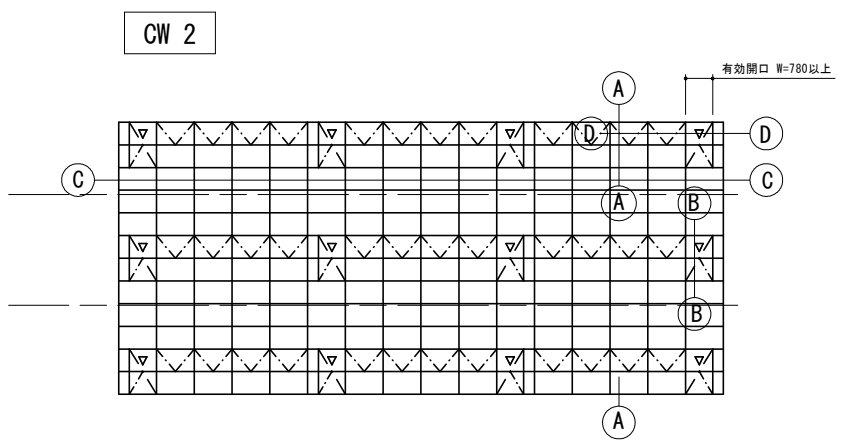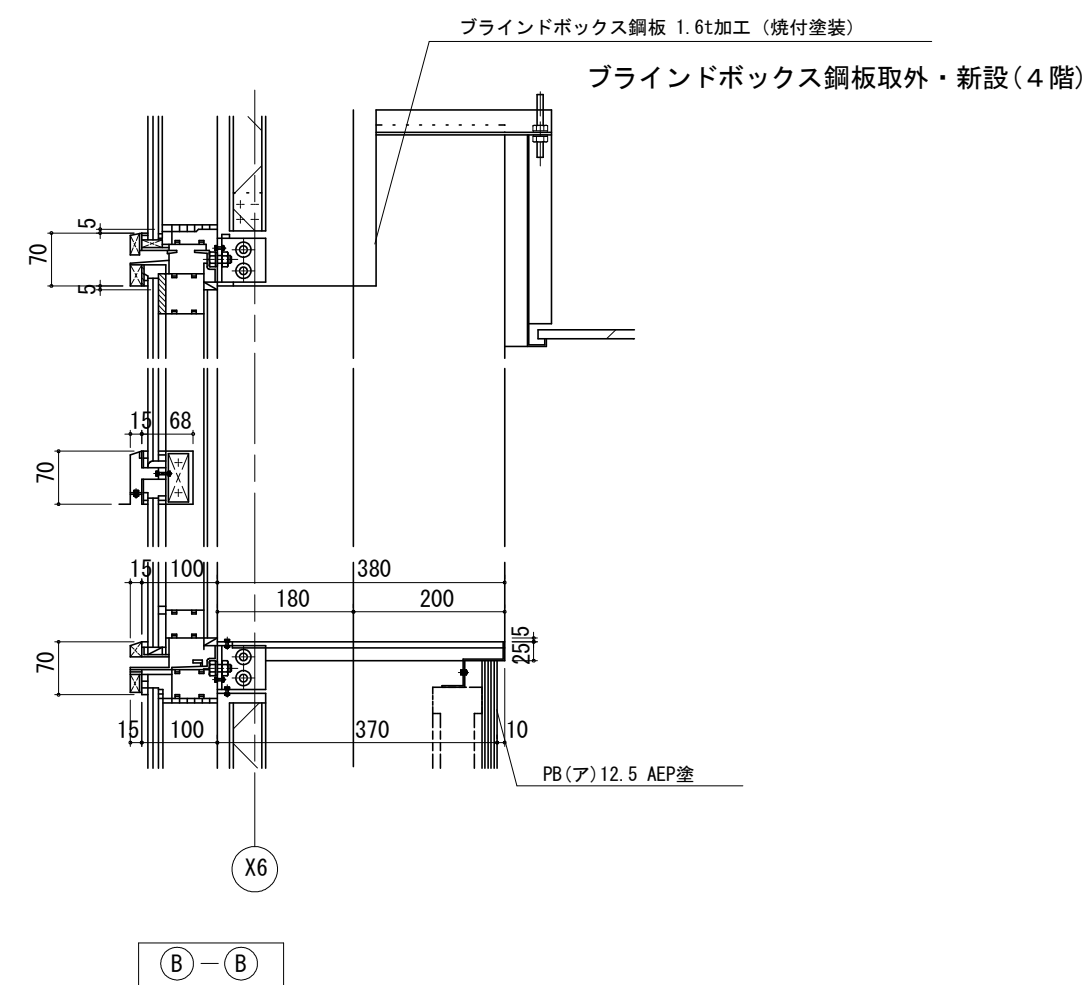

工事名	R7 企電 総合管理推進センター 建材一体型 太陽光発電設置他工事 (一部債務負担)		
路線名	-		
工事場所	徳島市新蔵町1丁目		
図面名	建具詳細図		
縮尺	1/10	図面番号	A-14
作図者	株式会社 四電技術コンサルタント		
発注者名	徳島県企業局		


仮設計画 配置図・1階平面図

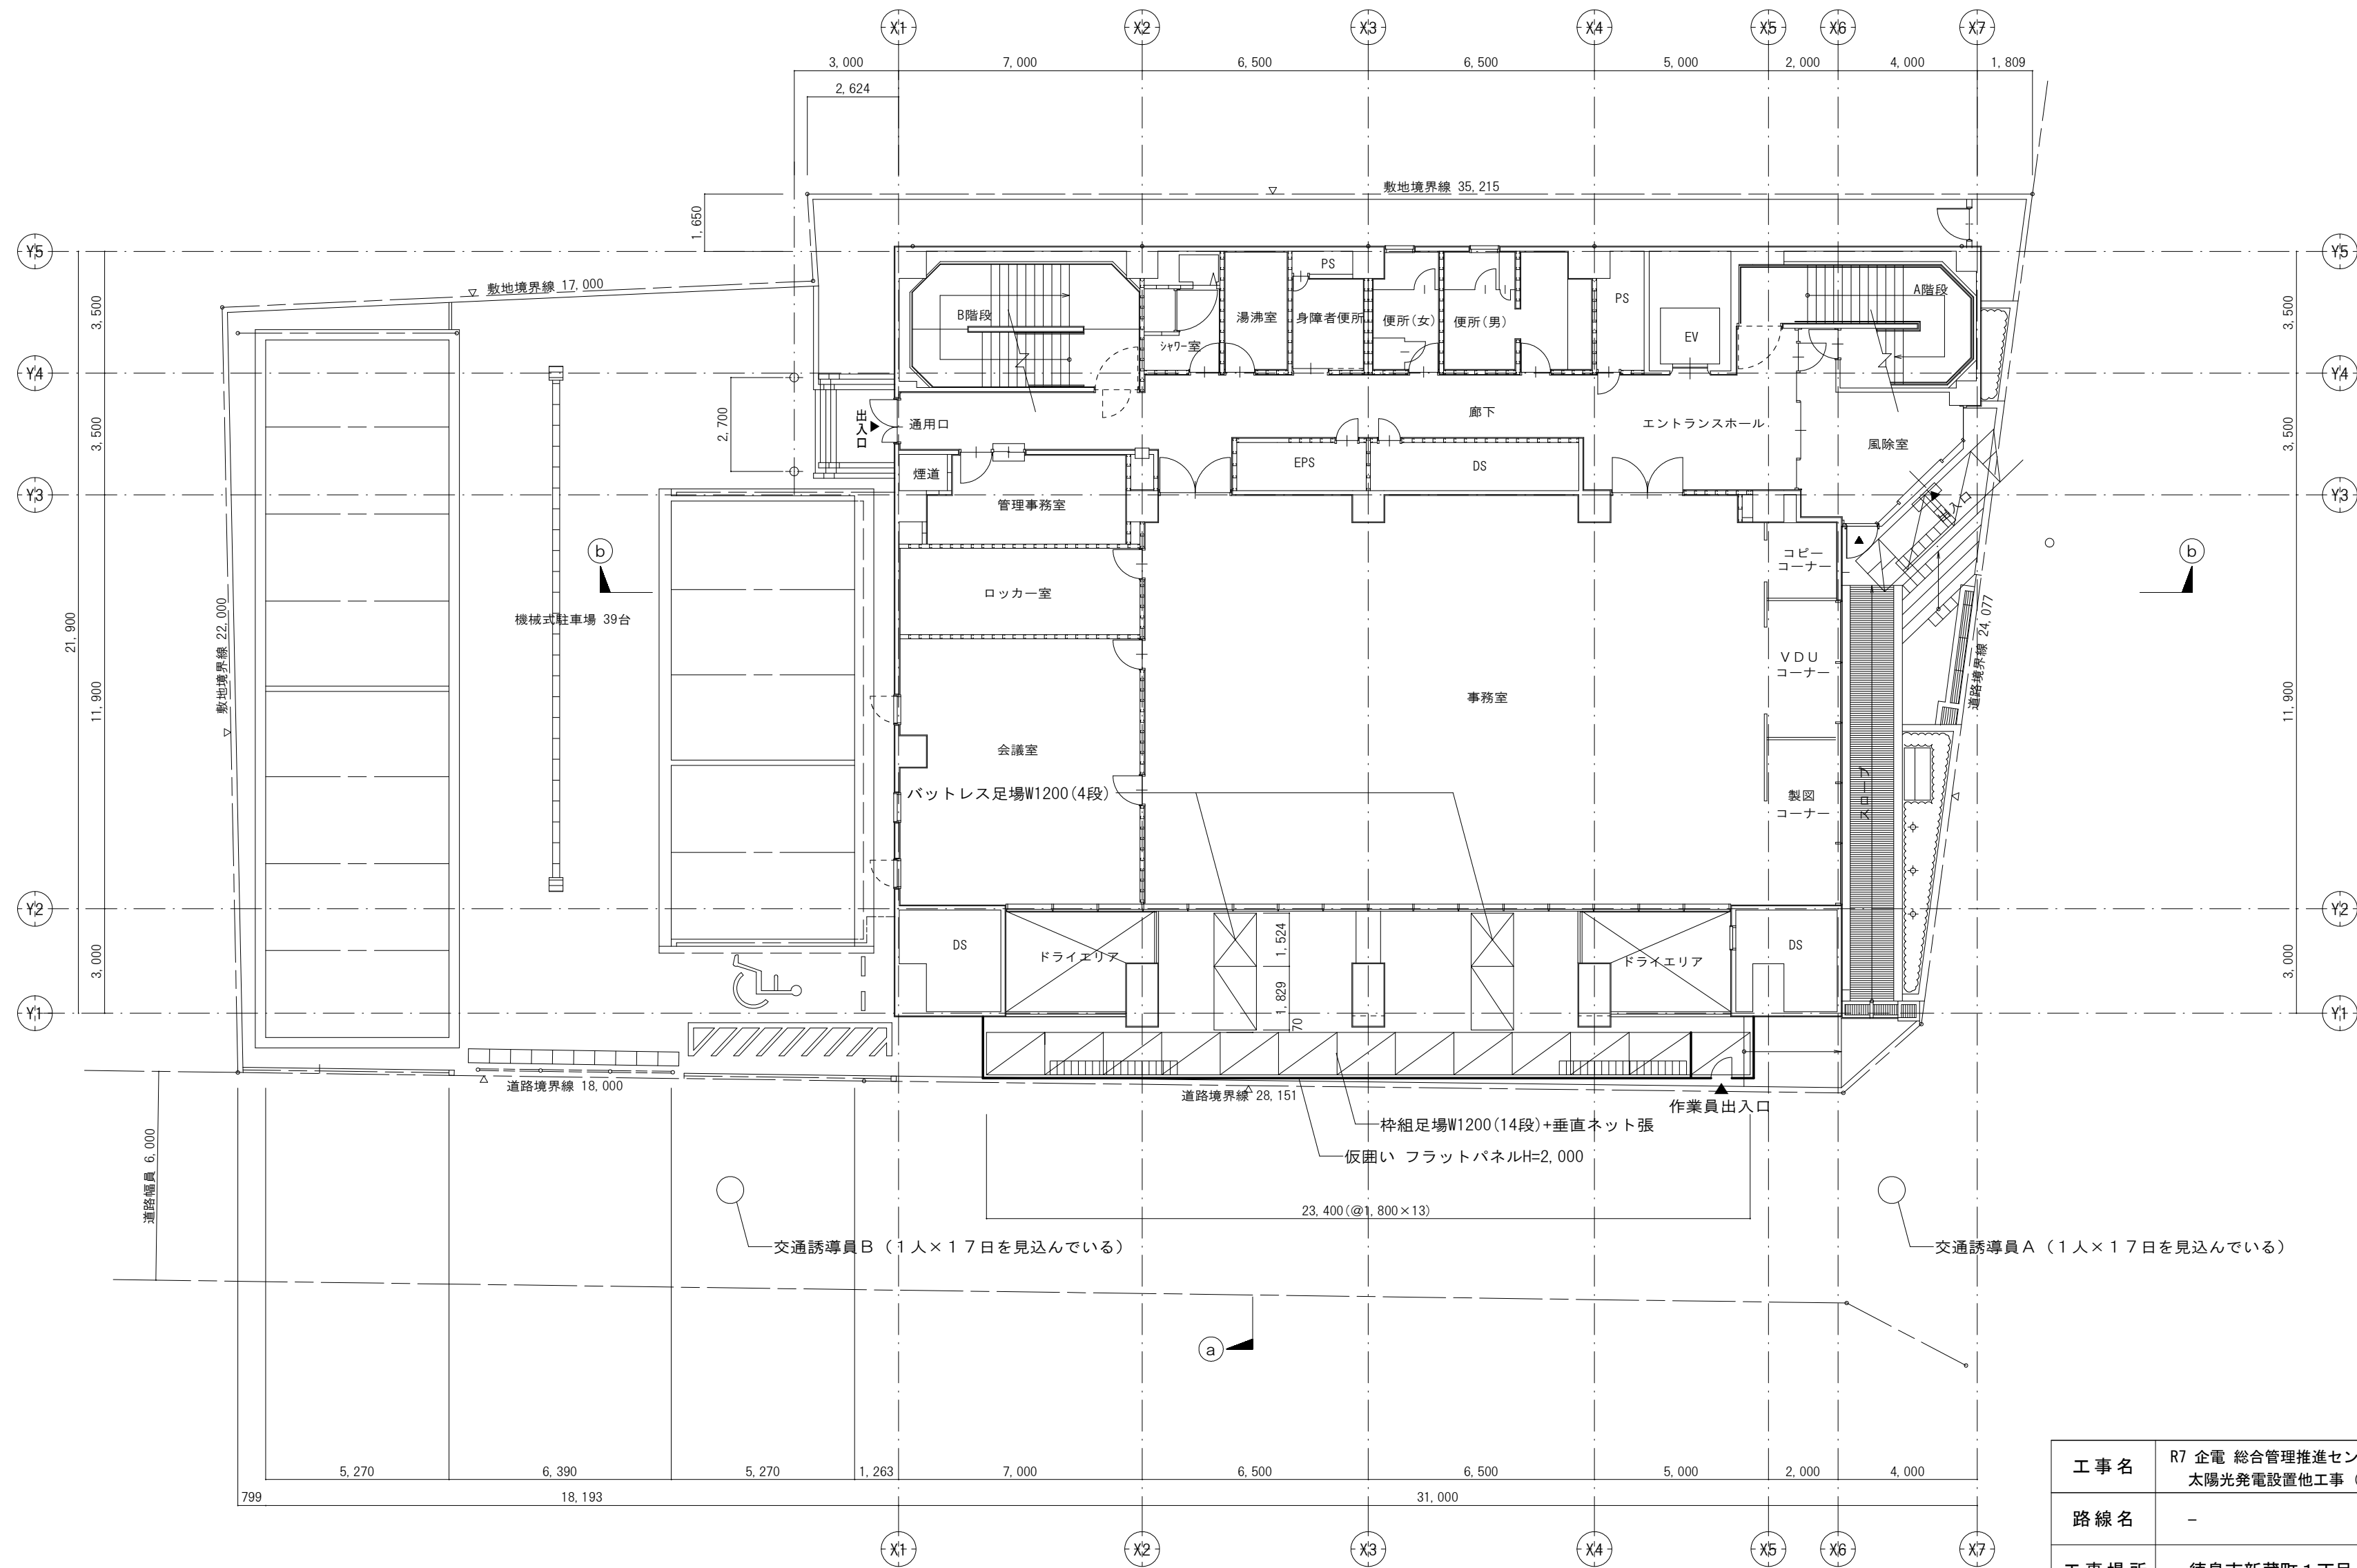


工事名	R7 企電 総合管理推進センター 建材一体型 太陽光発電設置他工事 (一部債務負担)		
路線名	-		
工事場所	徳島市新蔵町1丁目		
図面名	仮設計画図 (配置、1階平面)		
縮尺	1/150	図面番号	H-01
作図者	株式会社 四電技術コンサルタント		
発注者名	徳島県企業局		

A-2=100% A-3=70%

仮設計画 2階・3階平面図

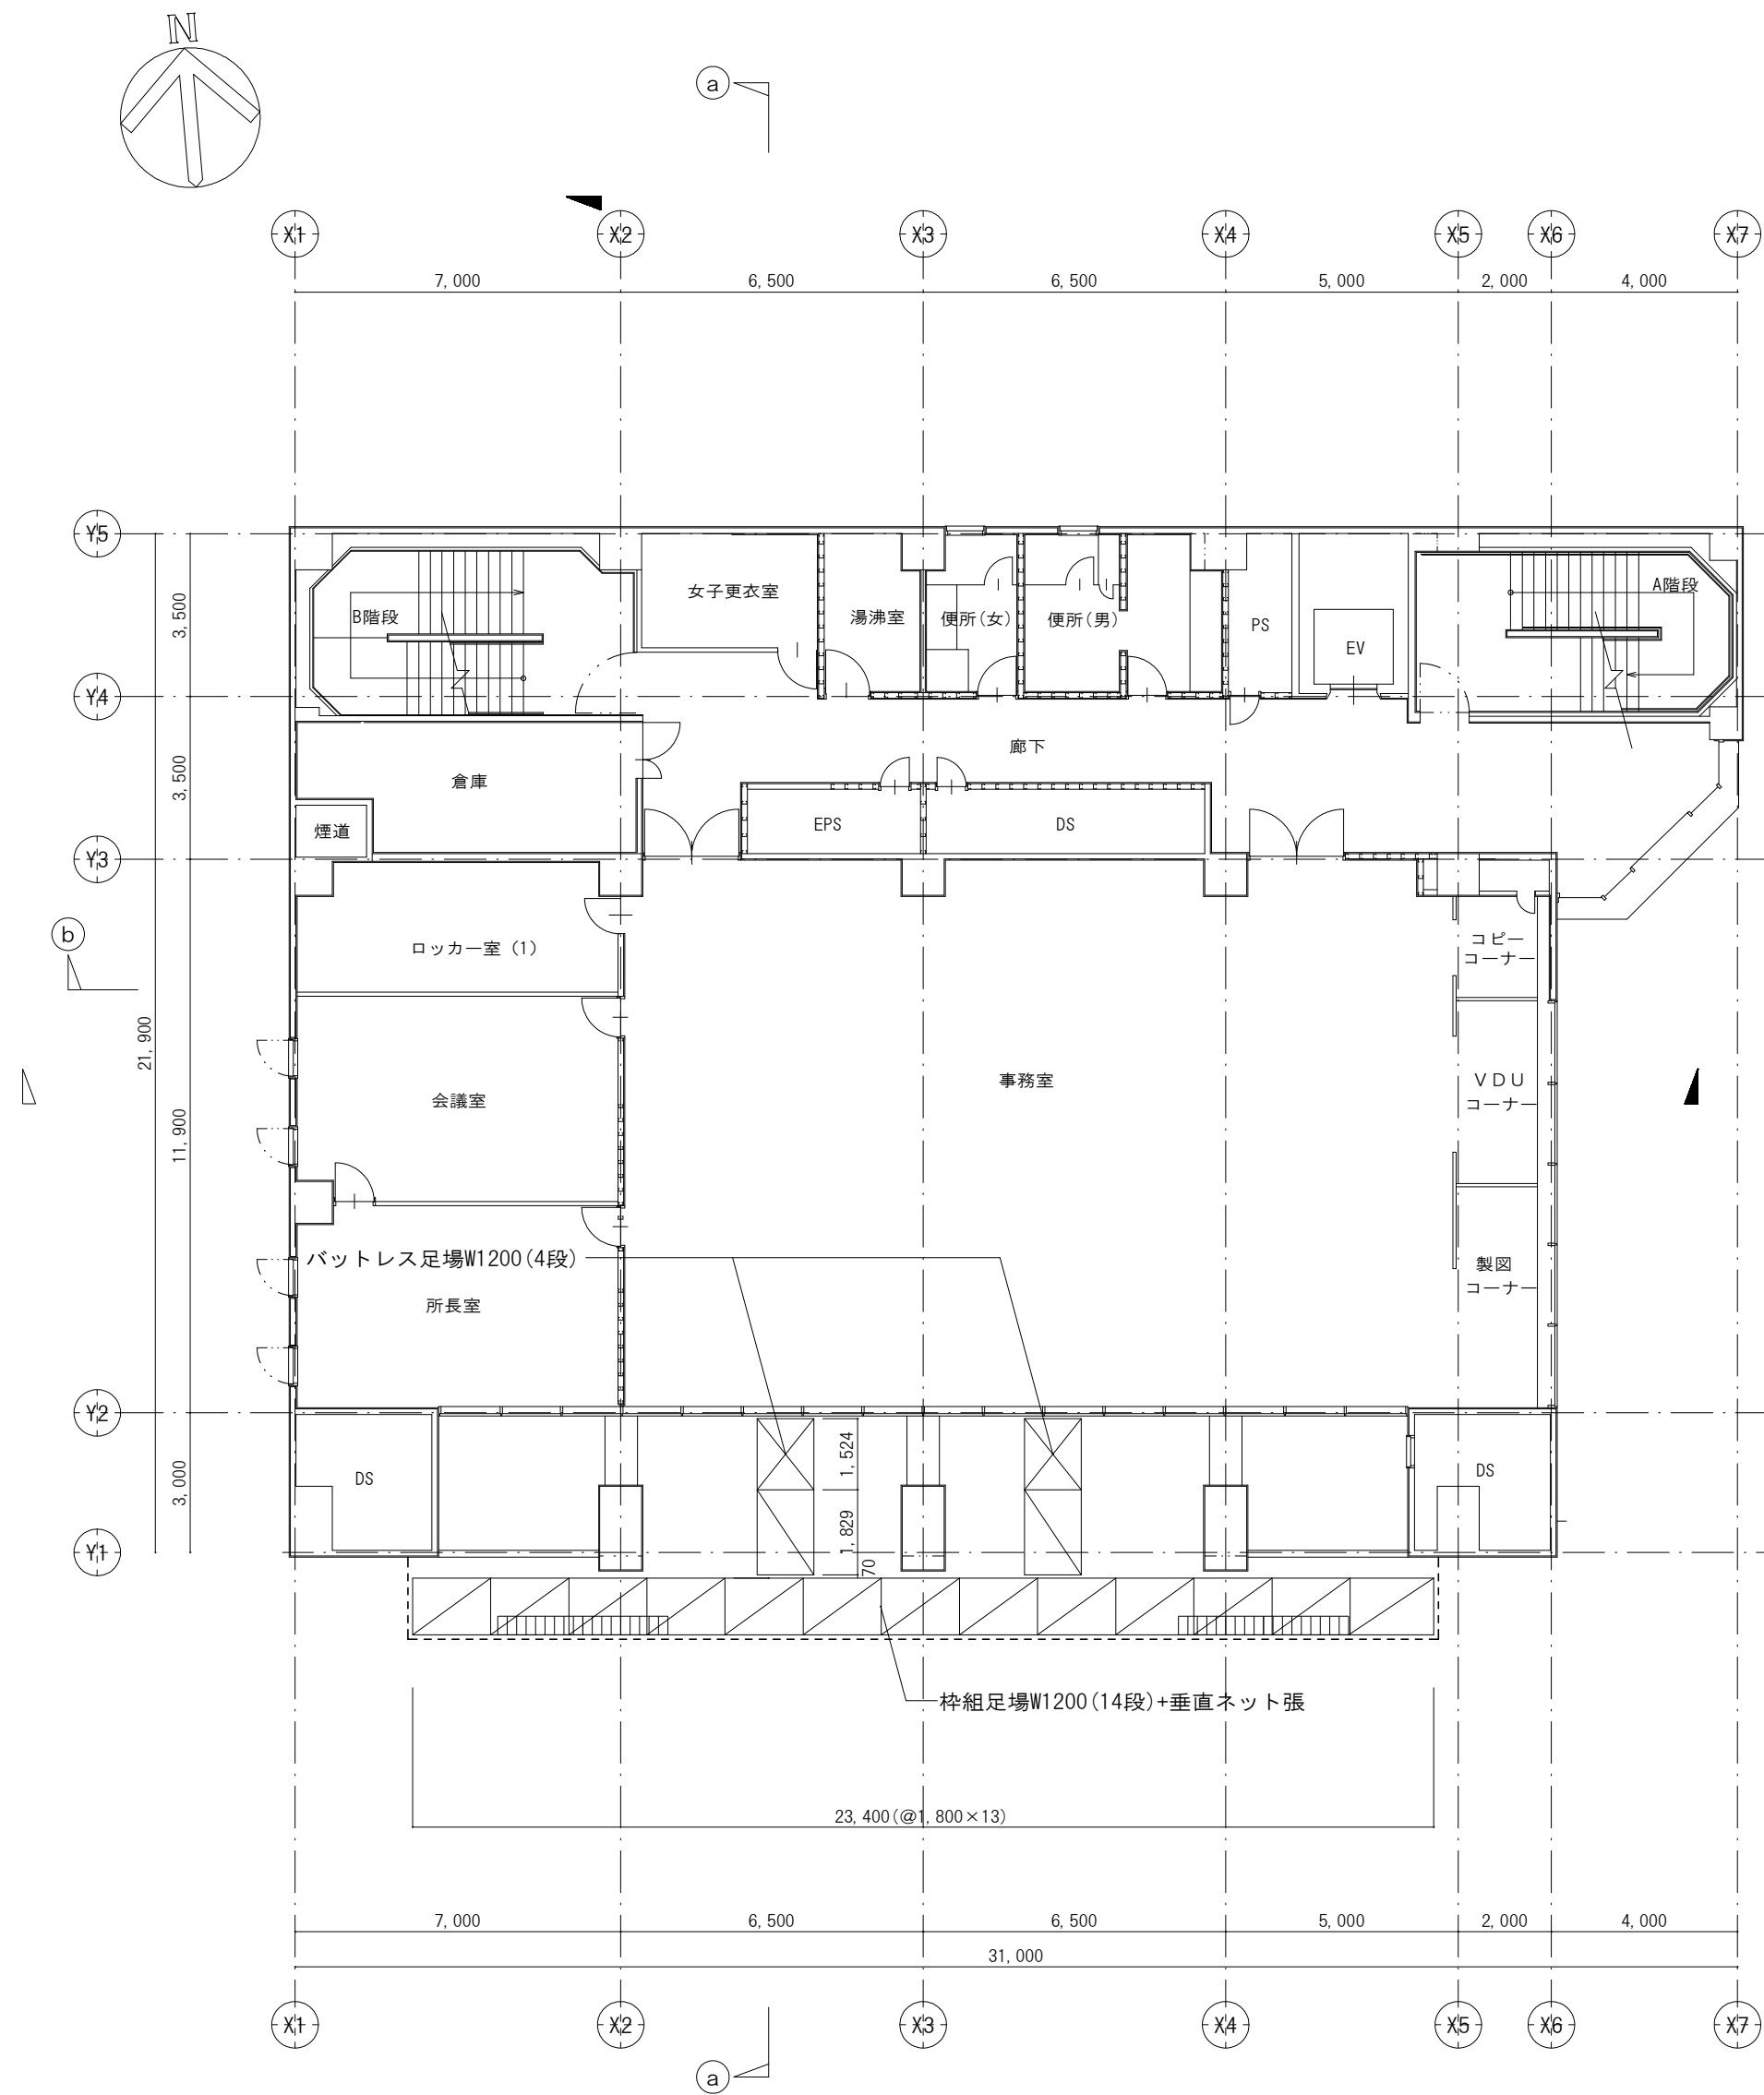


2階平面図

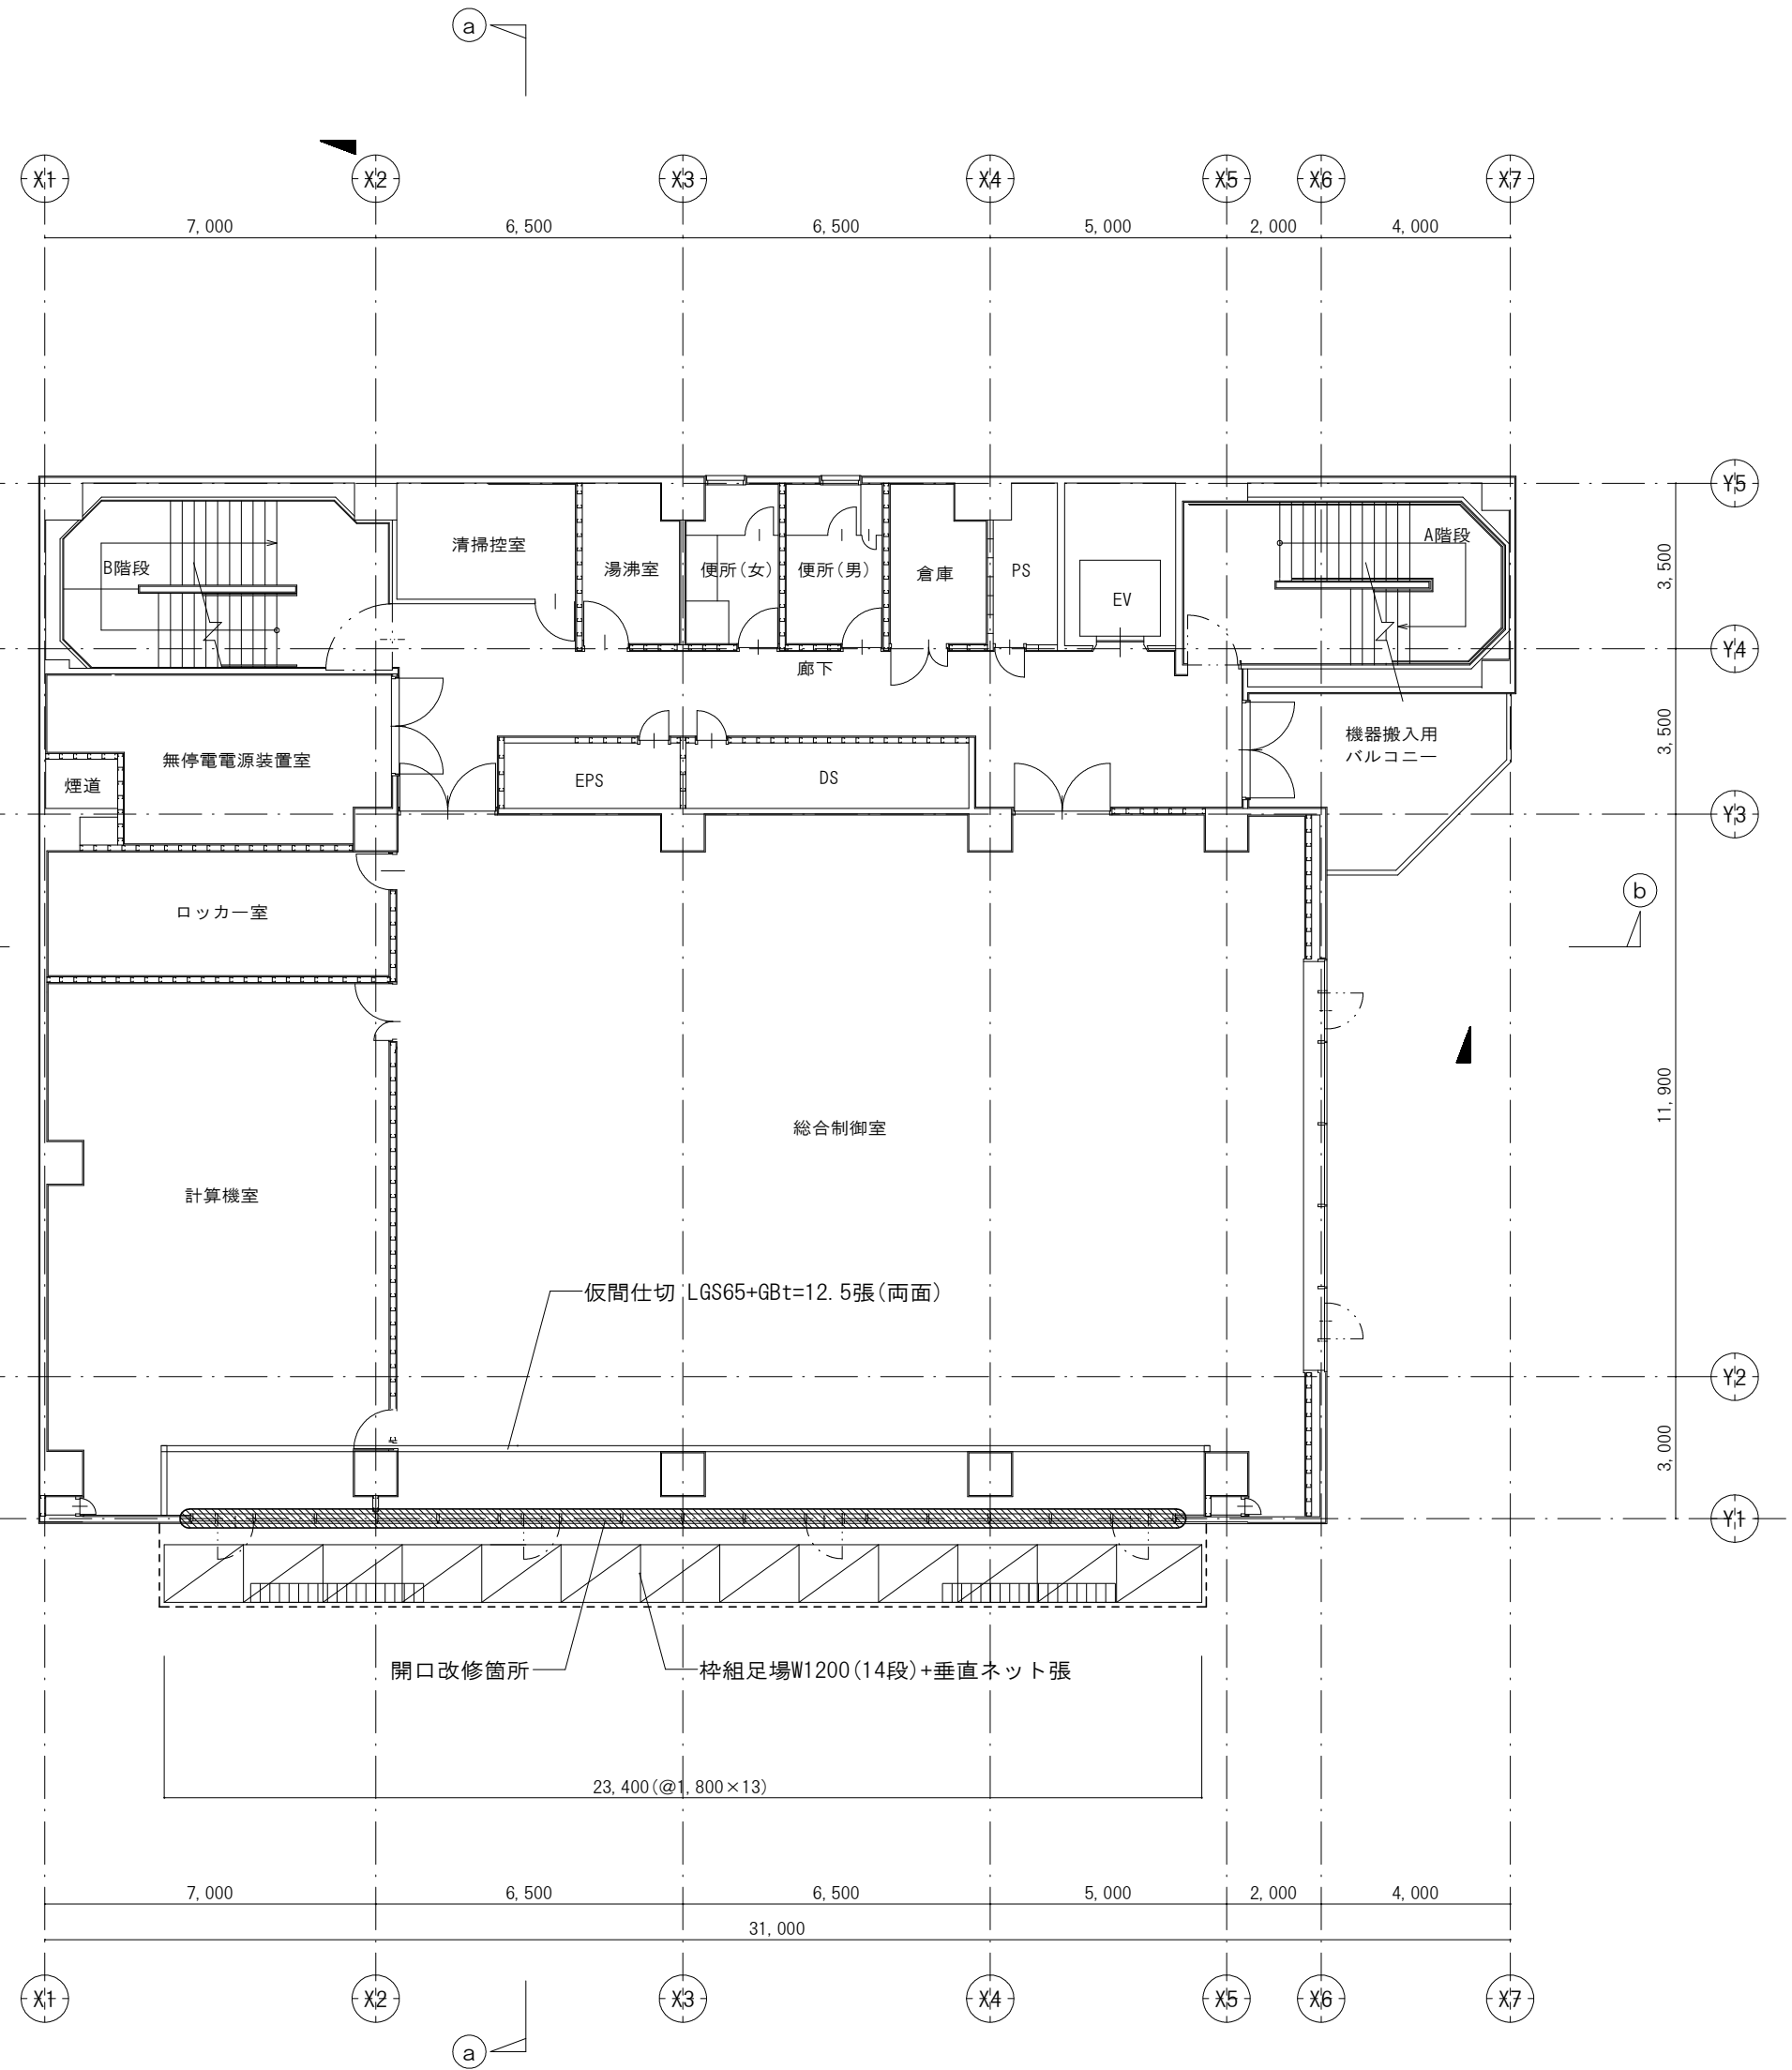


3階平面図

工事名	R7 企電 総合管理推進センター 建材一体型 太陽光発電設置他工事 (一部債務負担)		
路線名	-		
工事場所	徳島市新蔵町1丁目		
図面名	仮設計画図 (2階平面, 3階平面)		
縮尺	1/150	図面番号	H-02
作図者	株式会社 四電技術コンサルタント		
発注者名	徳島県企業局		

仮設計画 4階・5階平面図

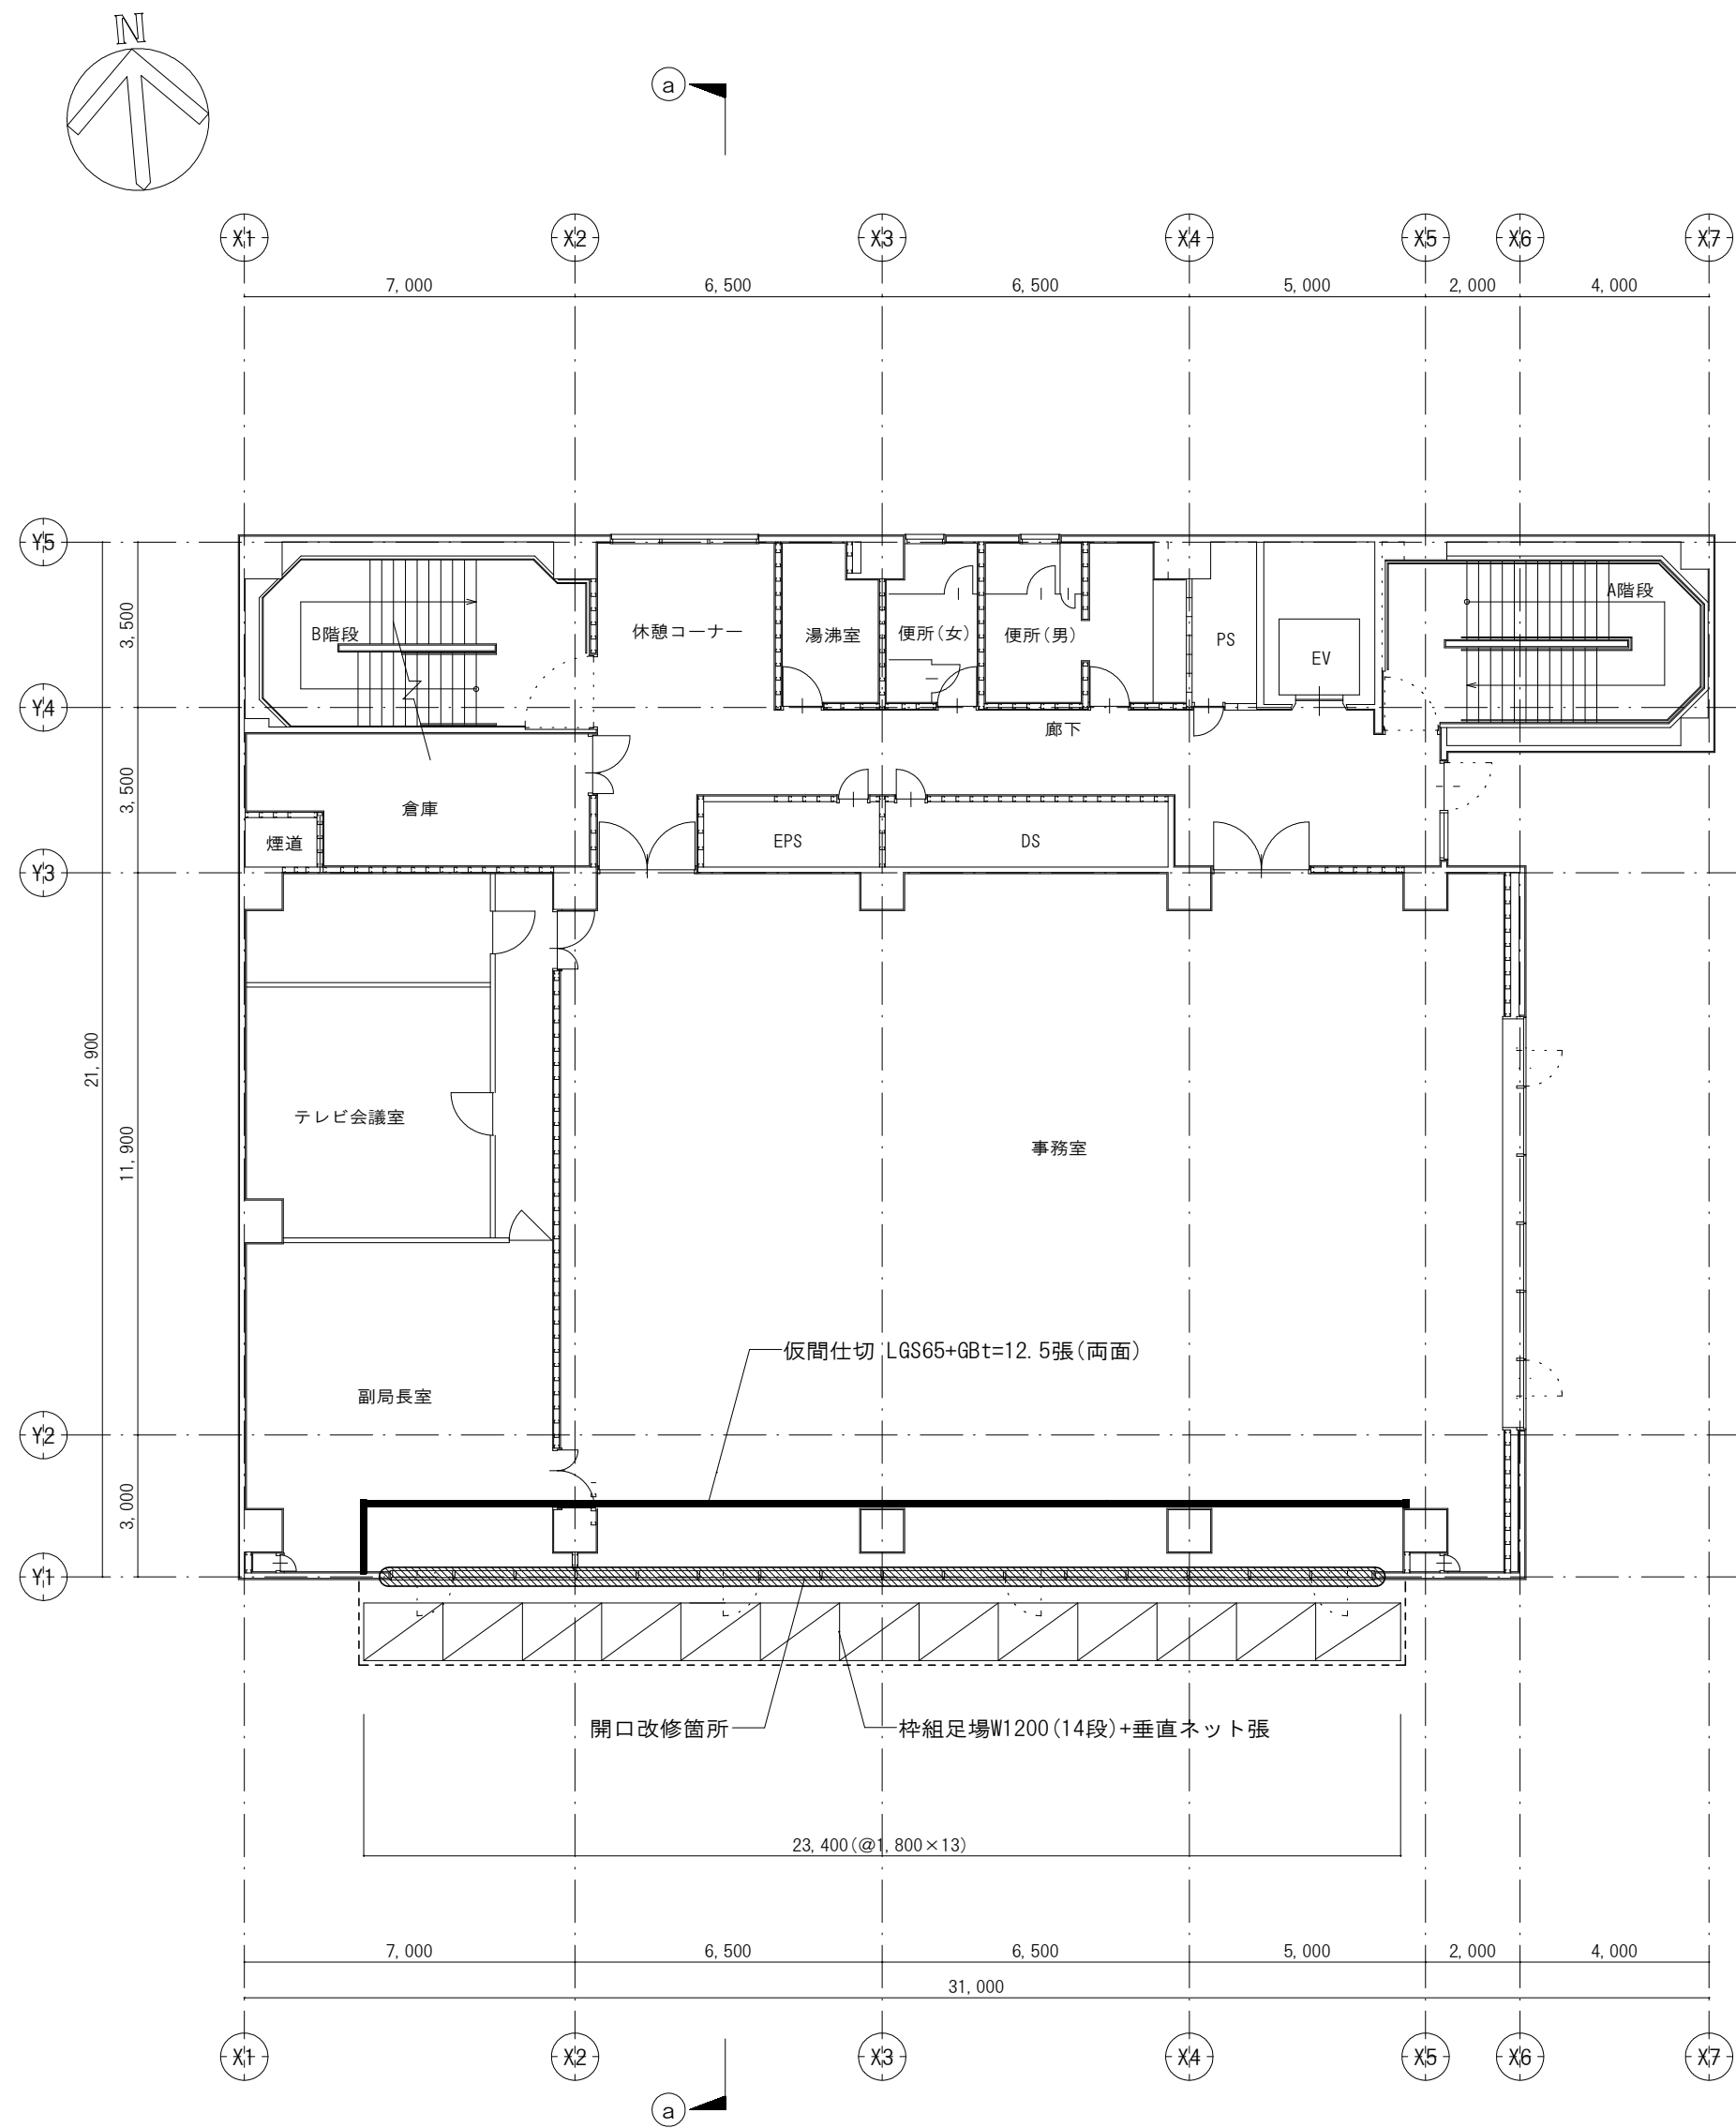


4階平面図

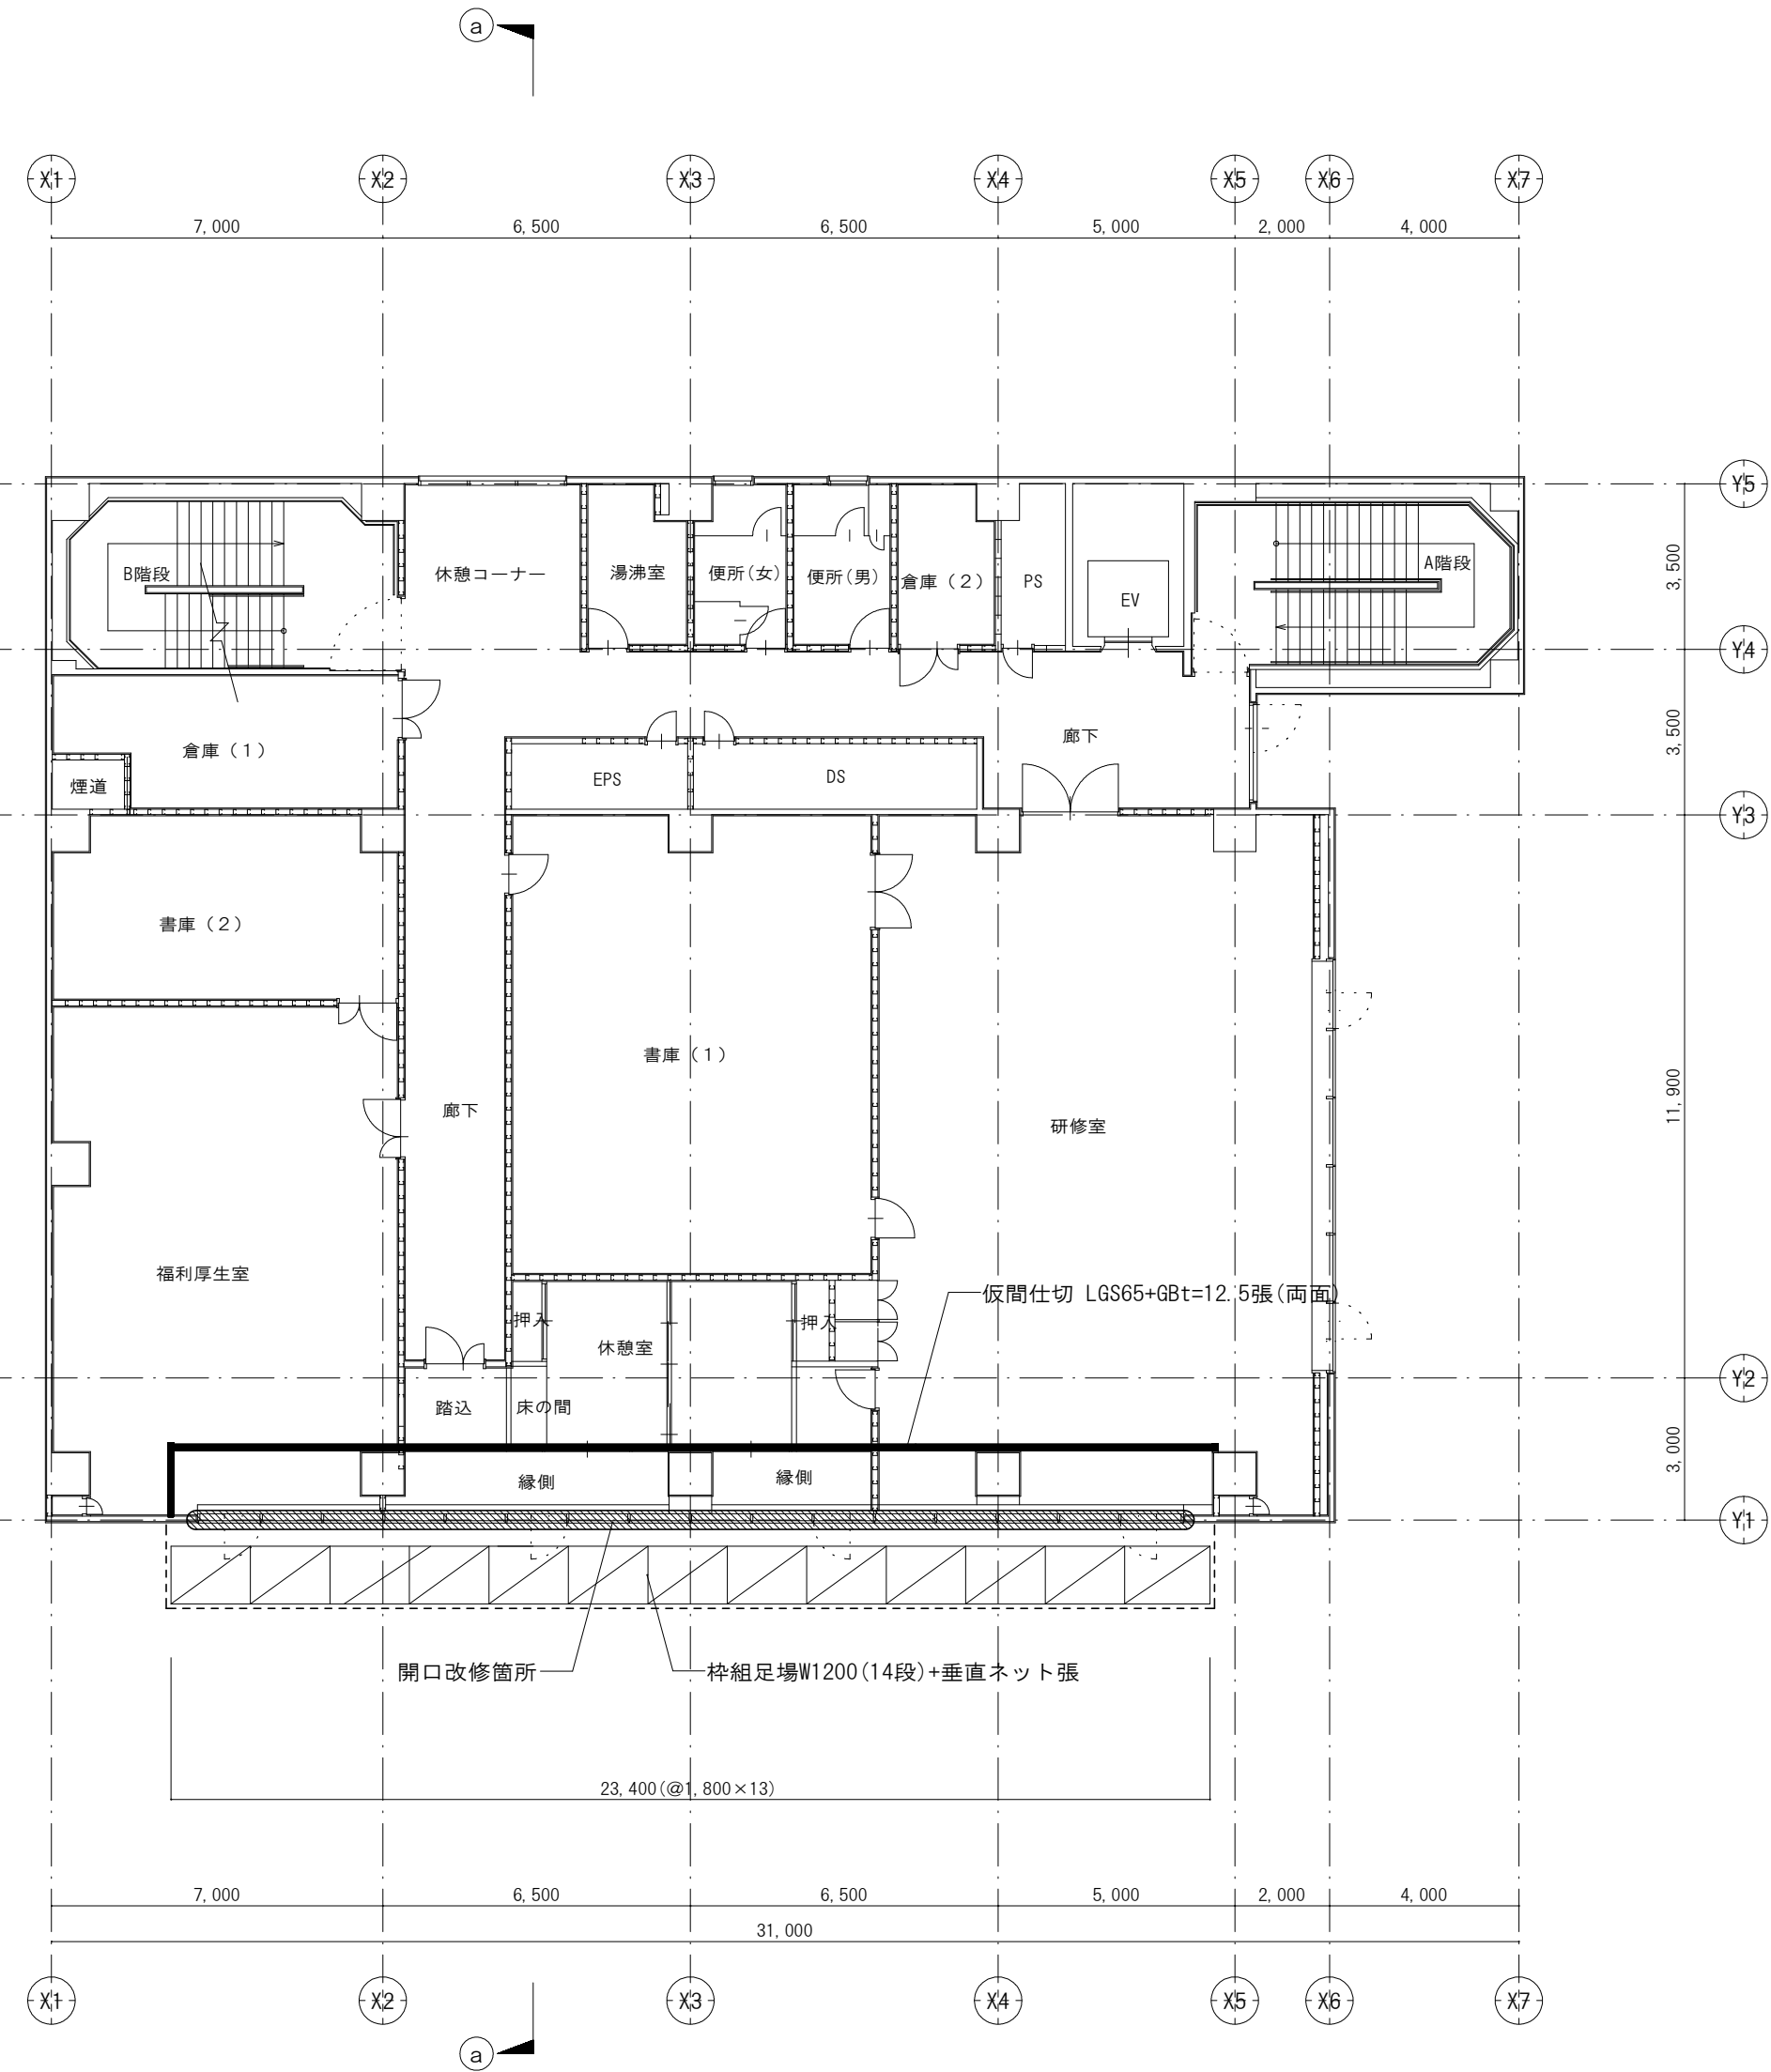


5階平面図

工事名	R7 企電 総合管理推進センター 建材一体型 太陽光発電設置他工事（一部債務負担）		
路線名	-		
工事場所	徳島市新蔵町1丁目		
図面名	仮設計画図(4階平面, 5階平面)		
縮尺	1/150	図面番号	H-03
作図者	株式会社 四電技術コンサルタント		
発注者名	徳島県企業局		

仮設計画 断面図

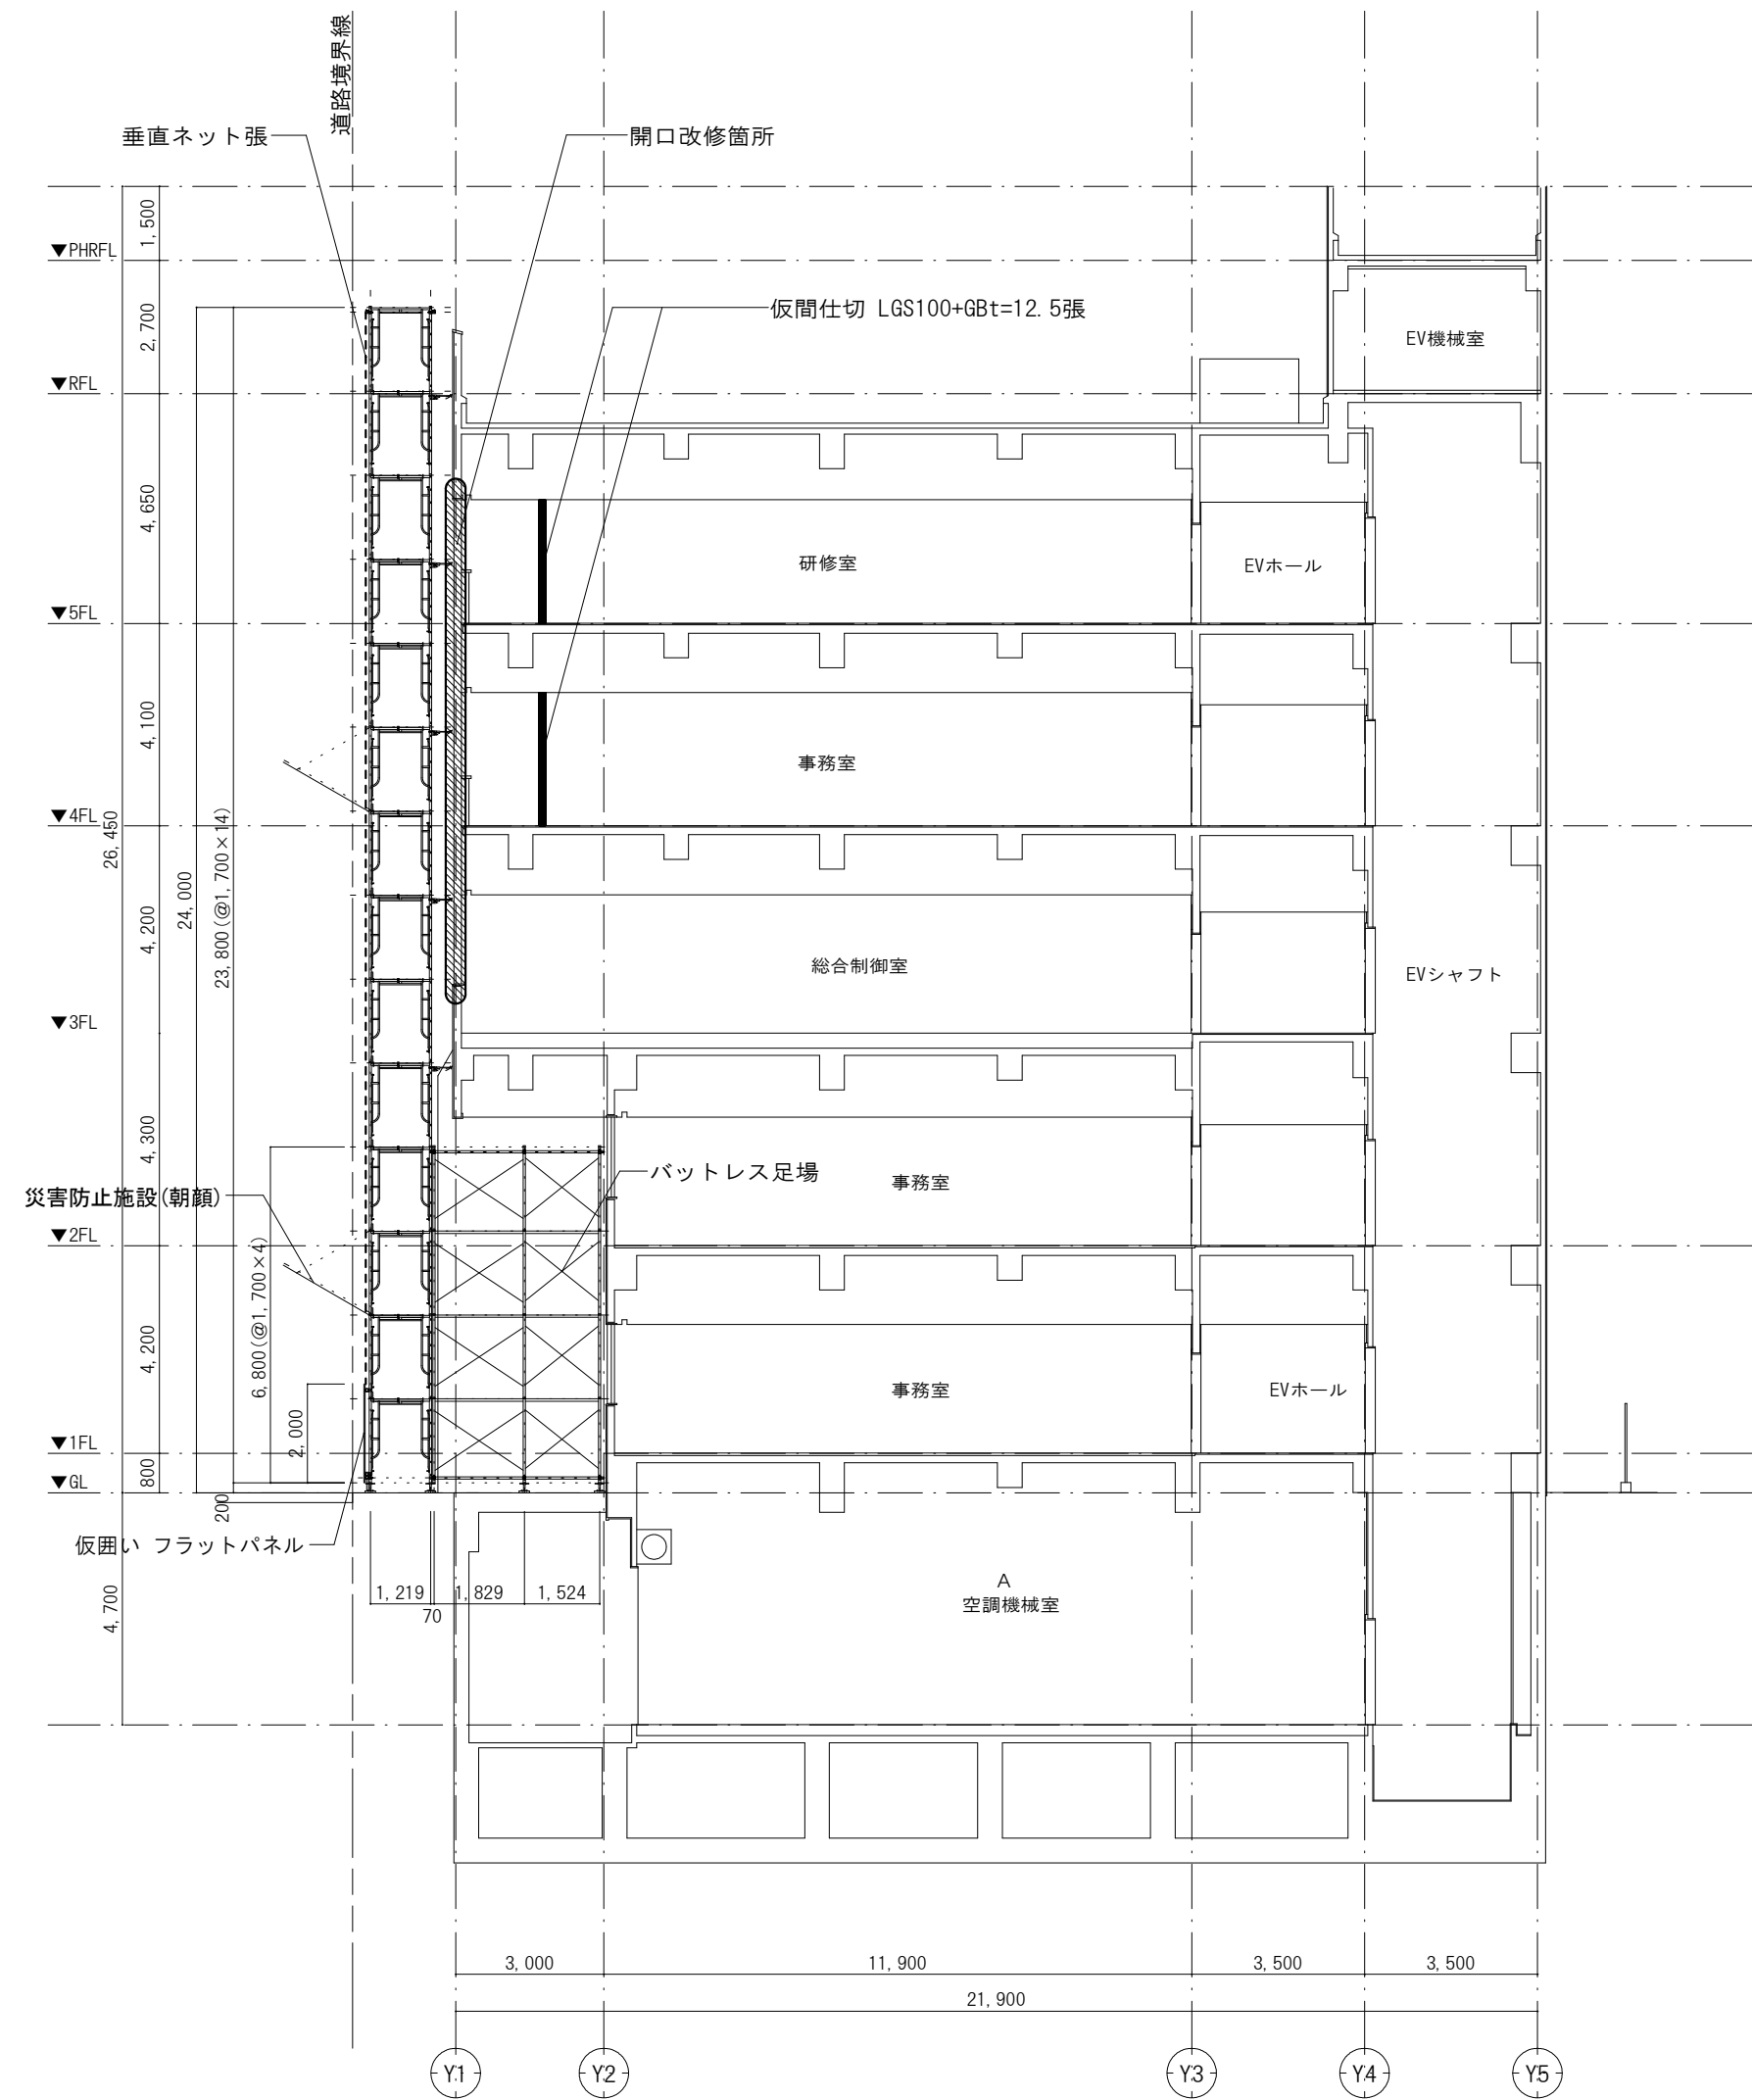

(a) ~ (a) 断面図


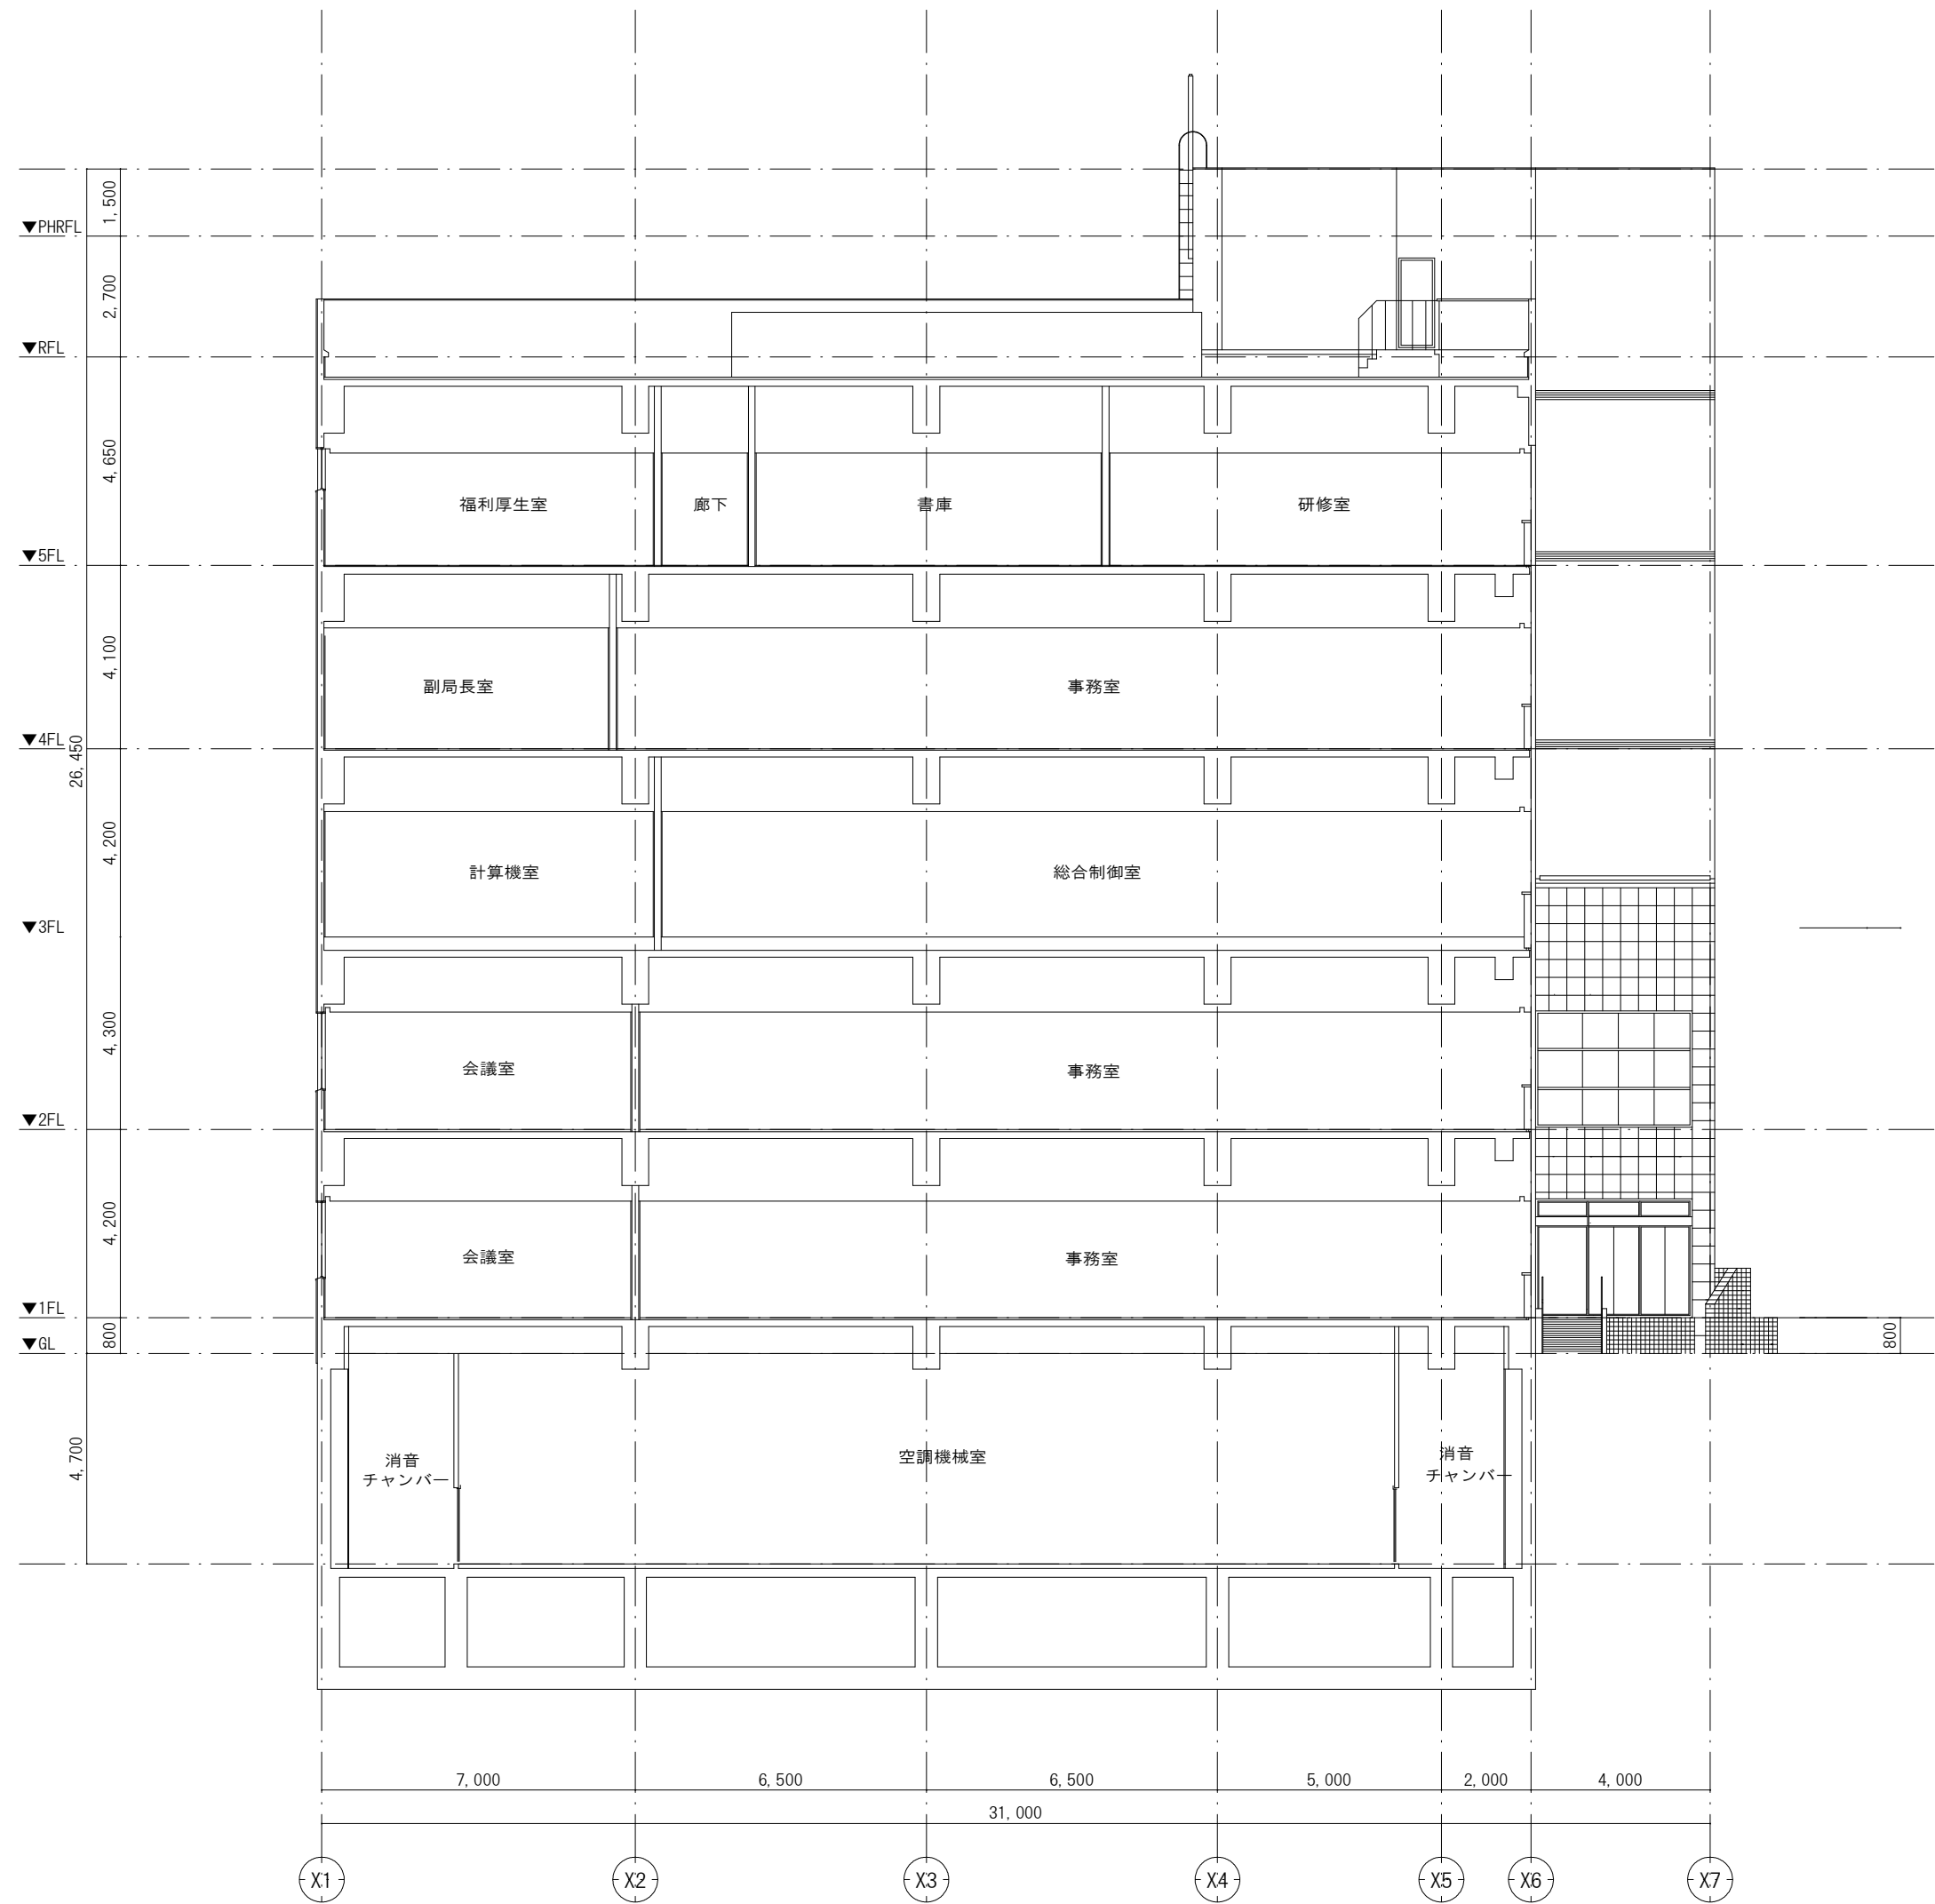


(b) ~ (b) 断面図

工事名	R7 企電 総合管理推進センター 建材一体型 太陽光発電設置他工事（一部債務負担）		
路線名	-		
工事場所	徳島市新蔵町1丁目		
図面名	仮設計画図(断面図)		
縮尺	1/150	図面番号	H-04
作図者	株式会社 四電技術コンサルタント		
発注者名	徳島県企業局		

A-2=100% A-3=70%

仮設計画 立面図

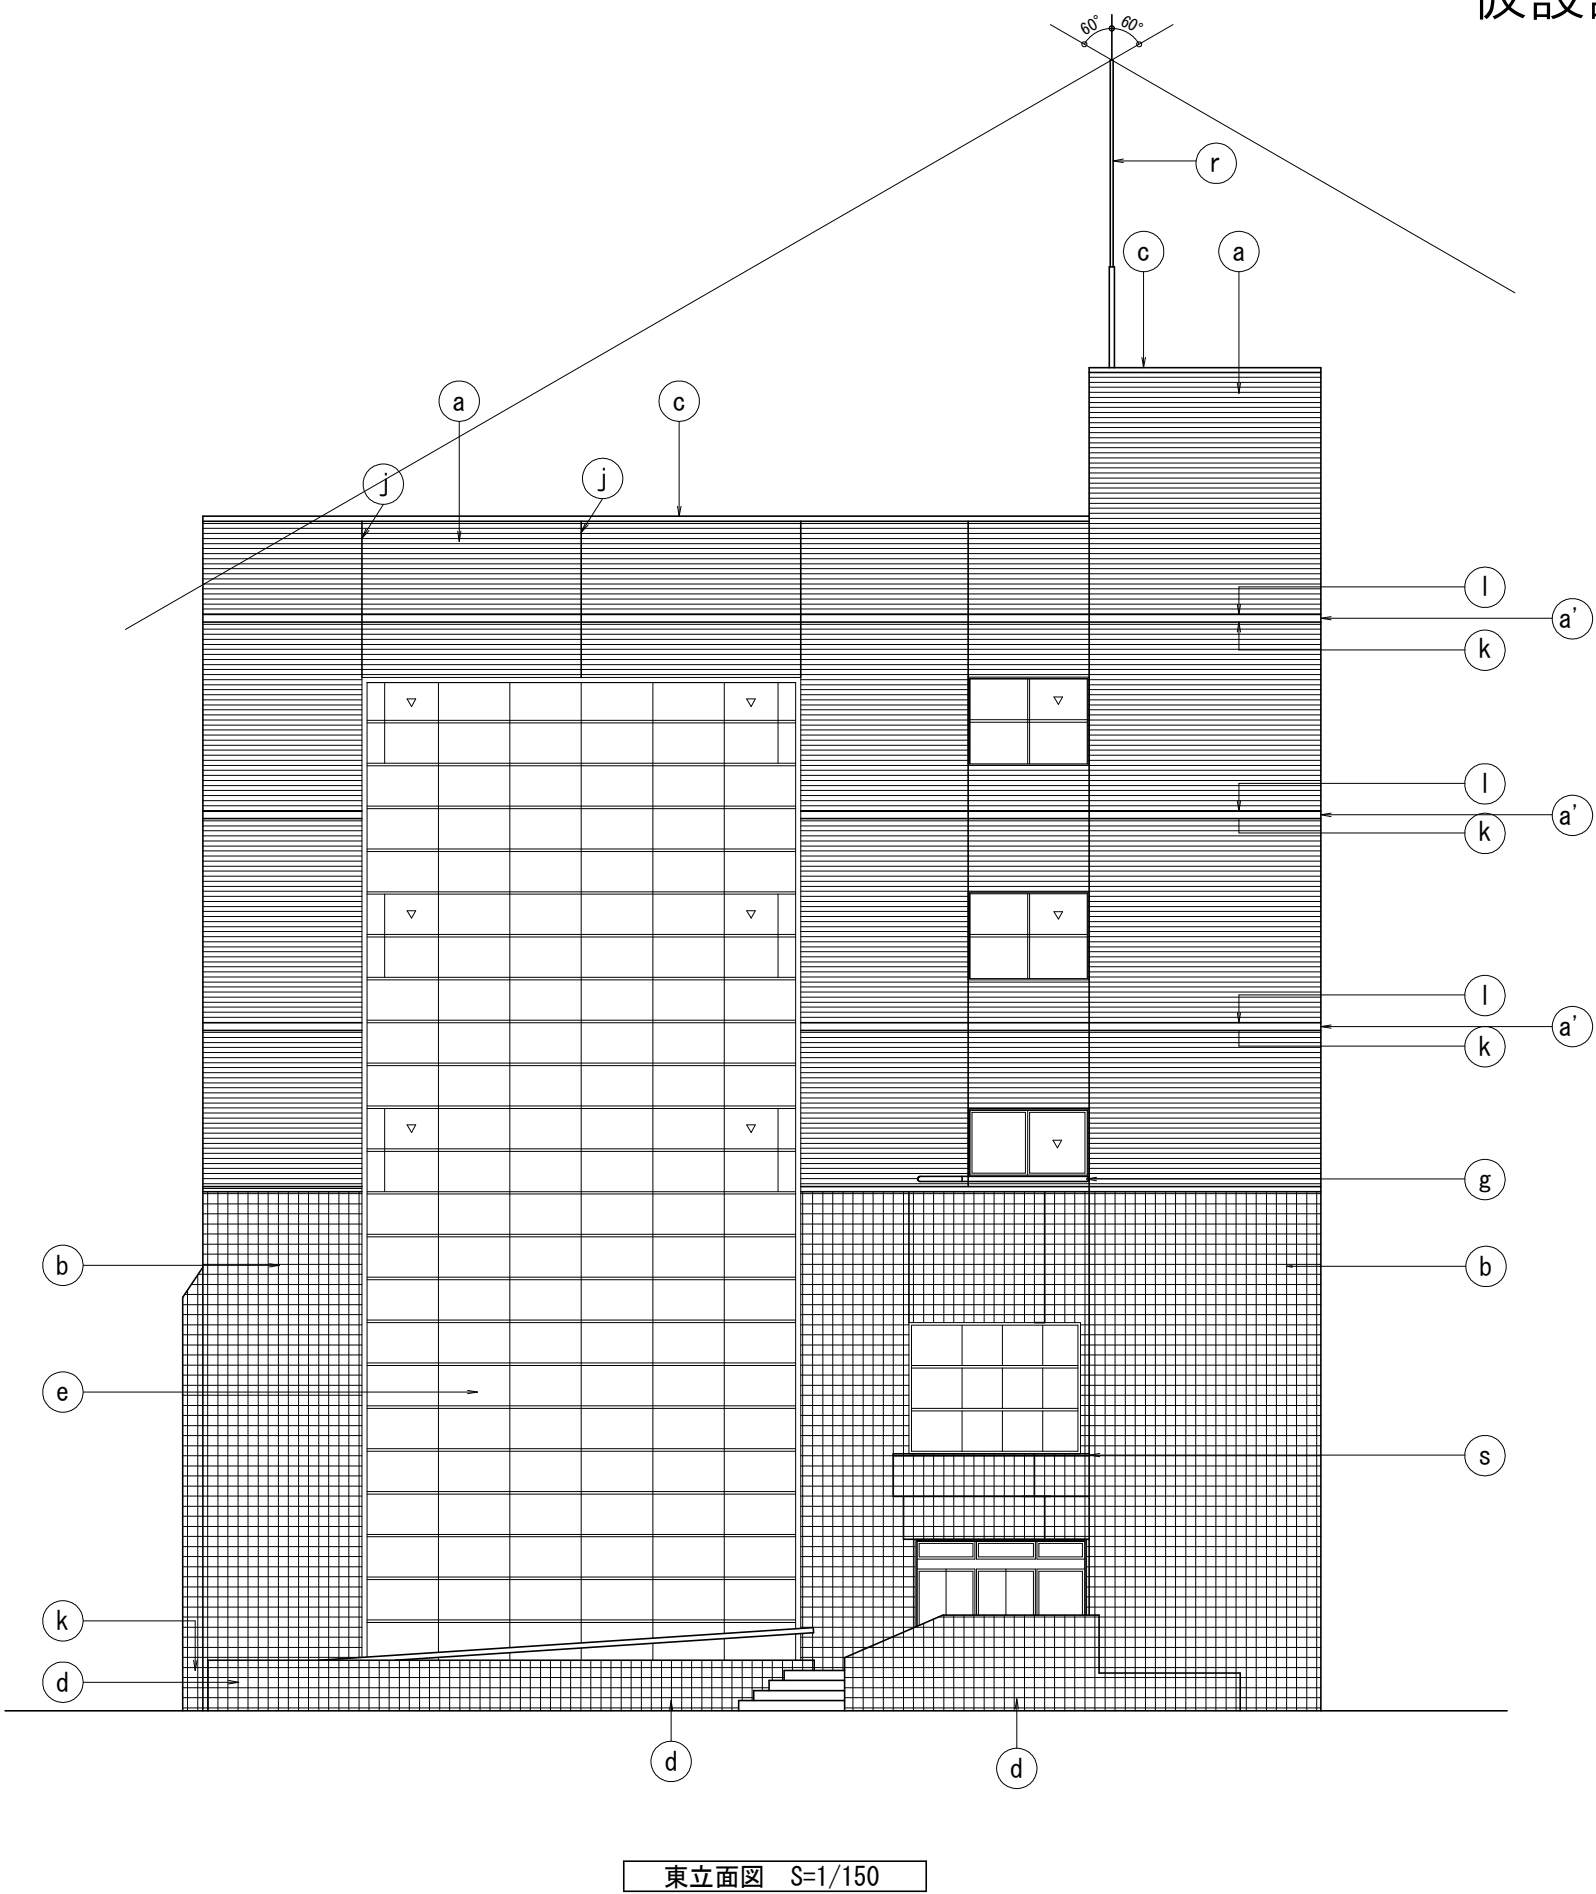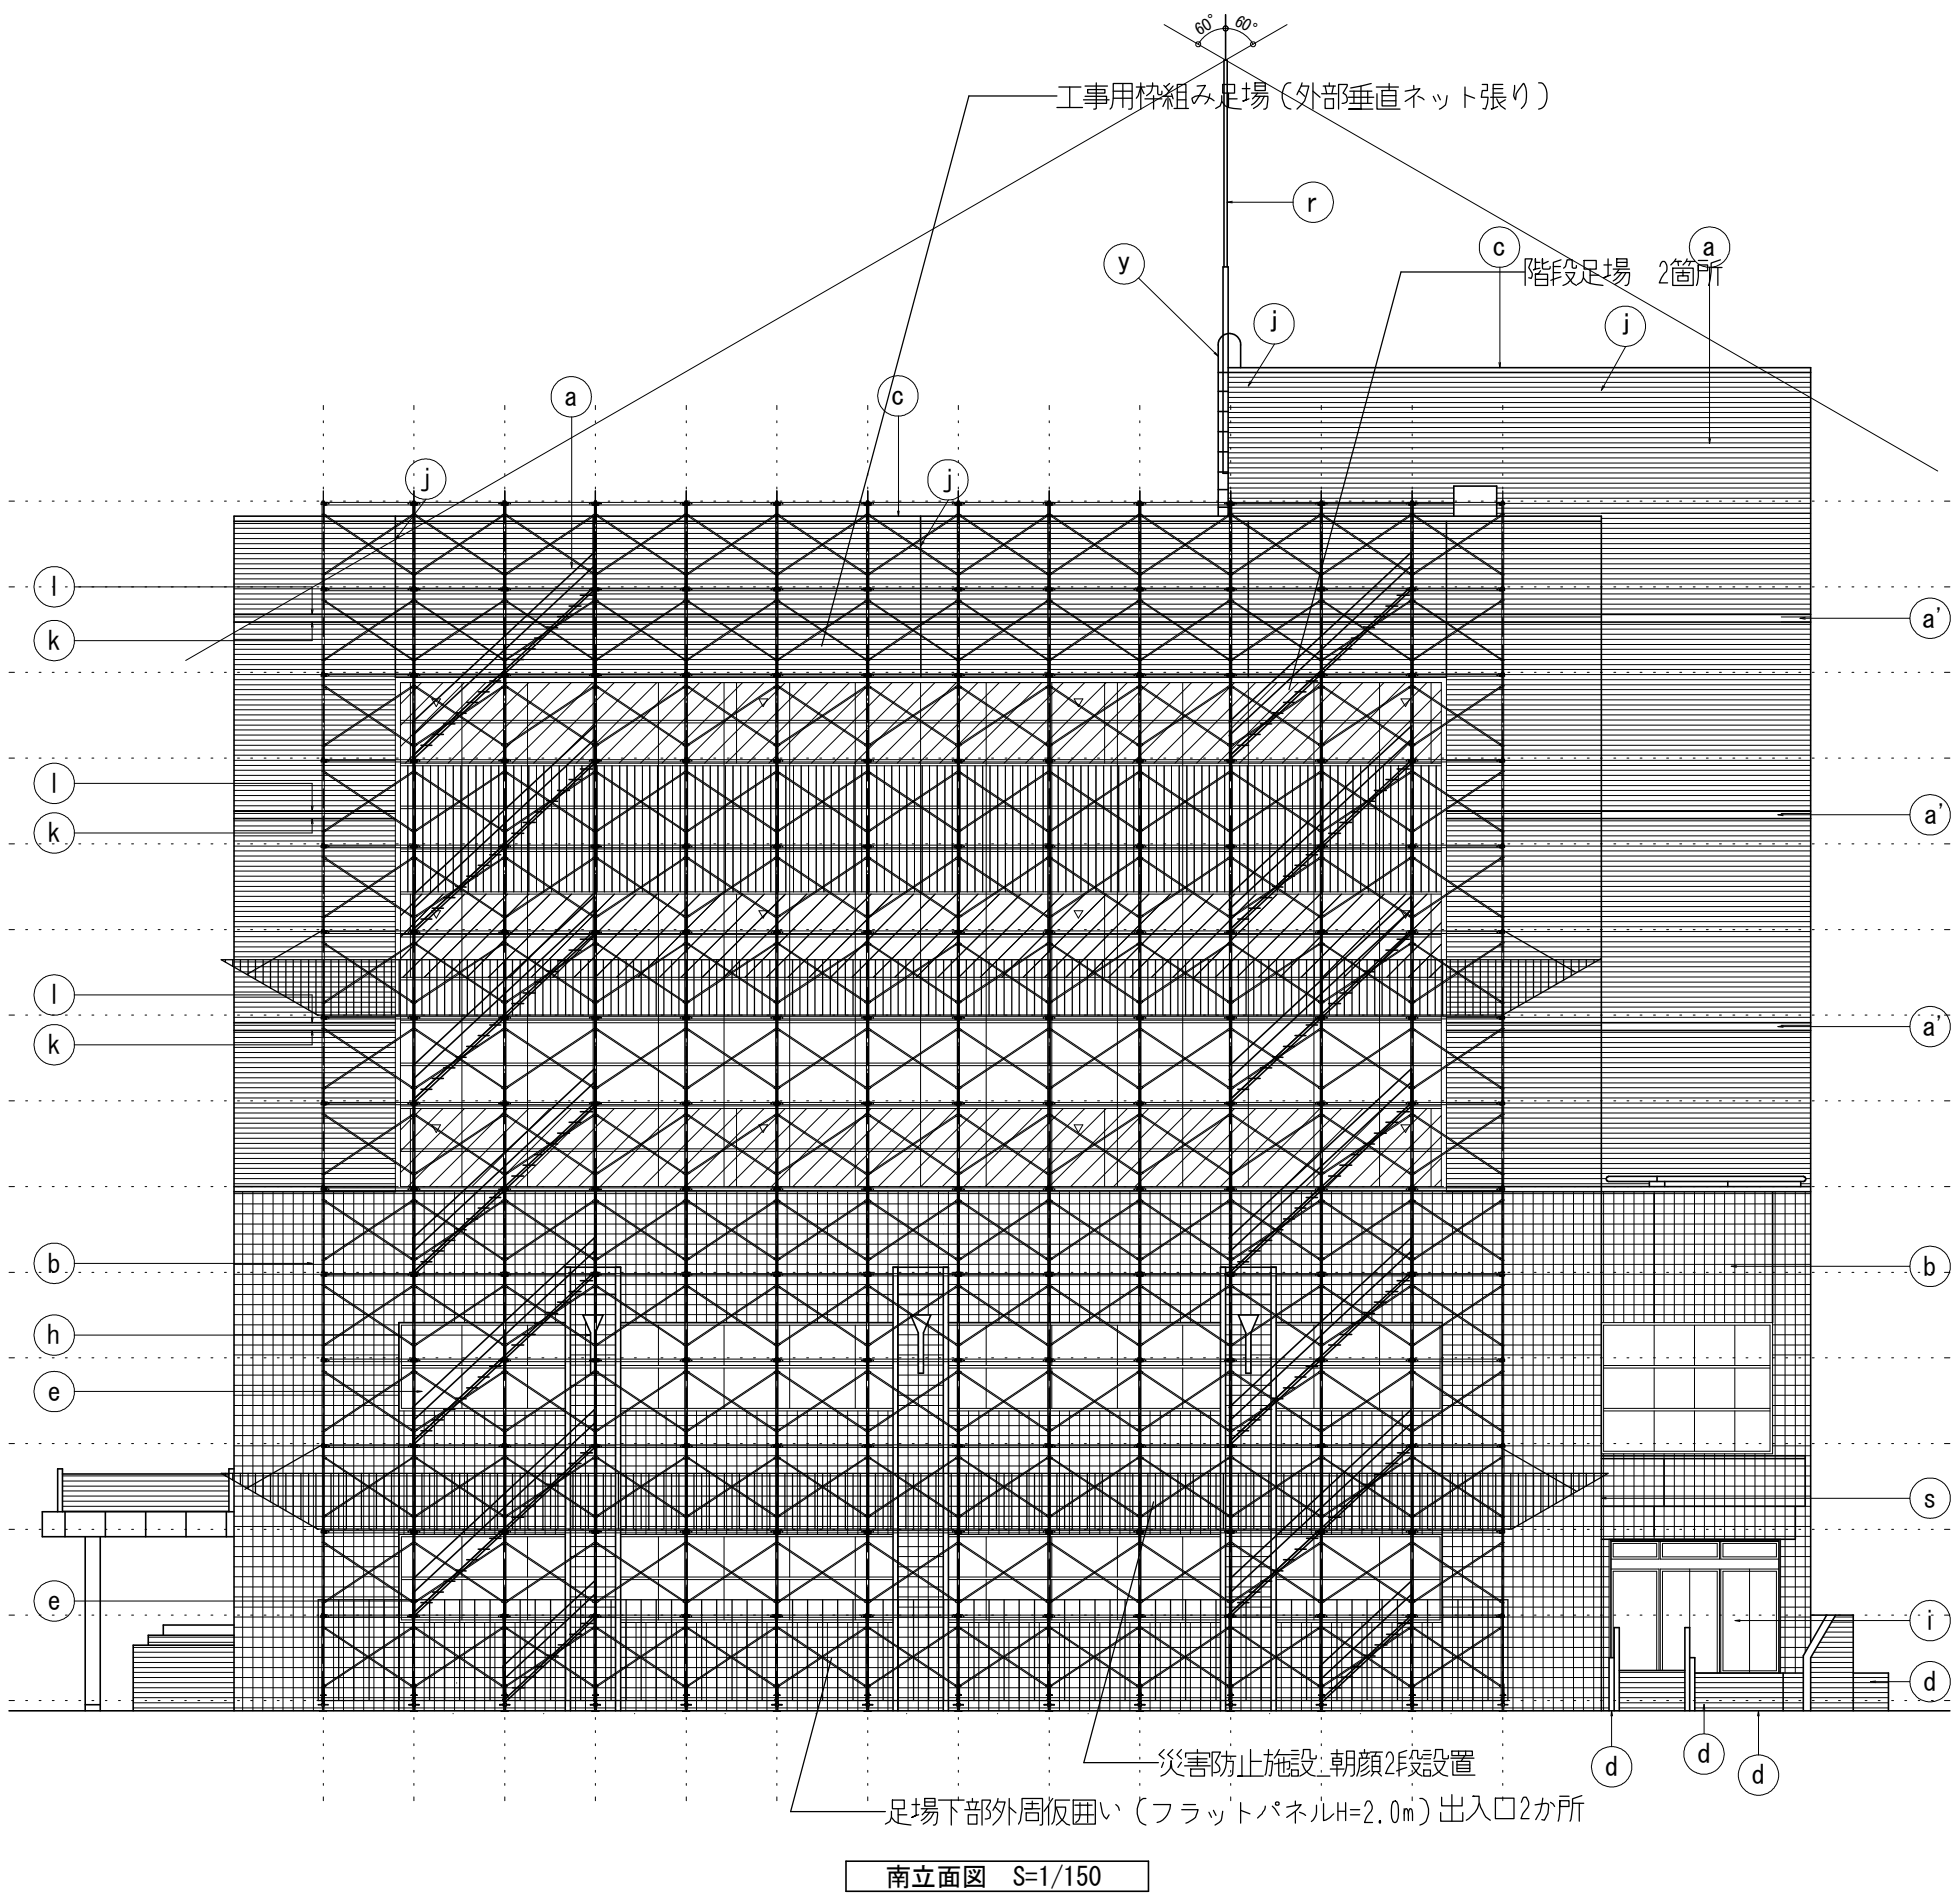


凡例：  建材一体型太陽光発電パネル部(ソリッドタイプ)
 既存建具ガラス取替え部

既存仕上げ			
符号	仕上	符号	仕上
(a)	磁器質50二丁掛タイル	(a')	磁器質50角タイル
(b)	御影石 t30(本磨キ)乾式工法		
(c)	笠木：アルミ製(カラー) 避雷導体兼用笠木		
(d)	磁器質(無釉)300角タイル貼		
(e)	熱線反射ガラス	(r)	避雷針(設備工事)
(f)	網入型板ガラス t6.8	(s)	笠木 ステンレス製
(g)	ステンレス化粧パイプ(手摺)138.9φ H.L仕上げ		
(h)	ステンレス造形装飾	(y)	ステンレス製タラップ
(i)	ステンレス製建具		
(j)	化粧目地(伸縮目地)(15×7)		
(k)	打継目地(30×20)	▽	非常用進入口シール
(l)	化粧目地(30×20)		


A-2=100% A-3=70%

工事名	R7 企電 総合管理推進センター 建材一体型 太陽光発電設置他工事 (一部債務負担)		
路線名	総合管理推進センター		
工事場所	徳島市新蔵町		
図面名	仮設計画図(足場立面)		
縮尺	1/150	図面番号	H-05
作図者	株式会社 四電技術コンサルタント		
発注者名	徳島県企業局		

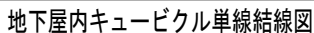



工事名	R7 企電 総合管理推進センター 建材一体型 太陽光発電設置他工事（一部債務負担）		
路線名	-		
工事場所	徳島市新蔵町1丁目		
図面名	単線結線図①		
縮尺	NONE	図面番号	E-01
作図者	株式会社四電技術コンサルタント		
発注者名	徳島県企業局		



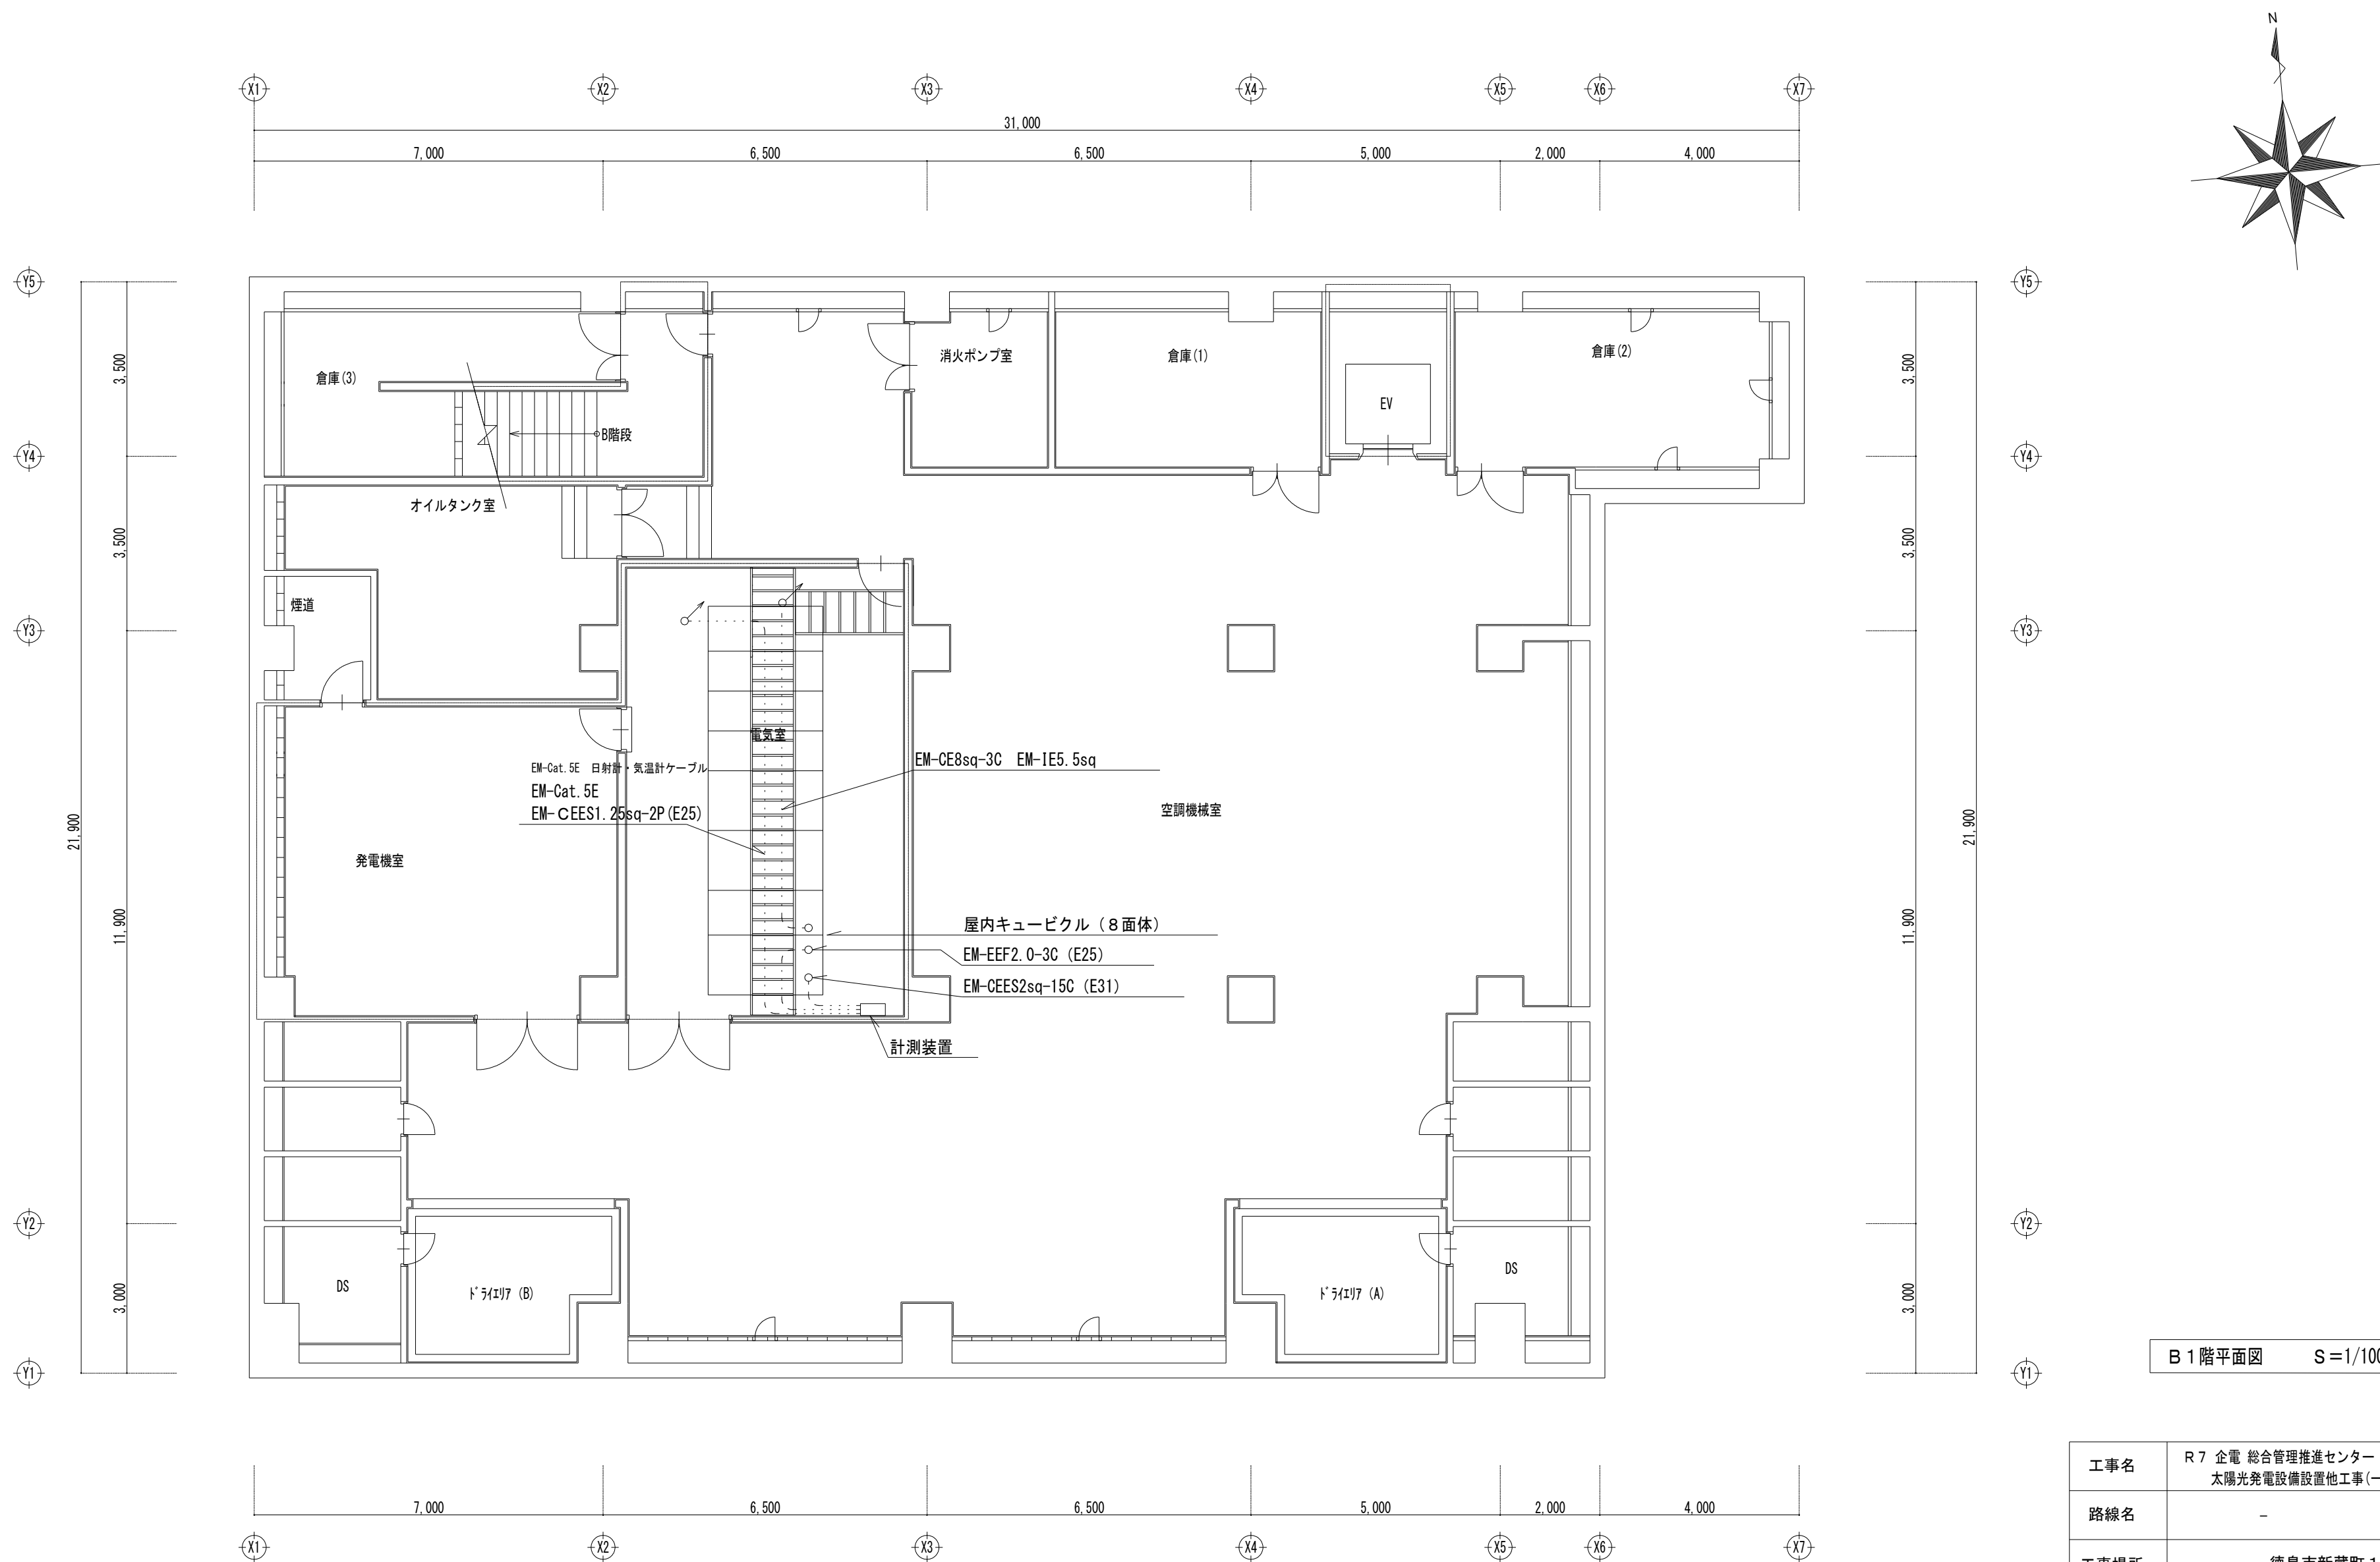


B 1階平面図 S=1/100

工事名	R7 企電 総合管理推進センター 建材一体型 太陽光発電設備設置他工事(一部債務負担)		
路線名	-		
工事場所	徳島市新蔵町1丁目		
図面名	地下1階 電気室平面図		
縮尺	A2 1:100	図面番号	E-03
作図者	株式会社四電技術コンサルタント		
発注者名	徳島県企業局		

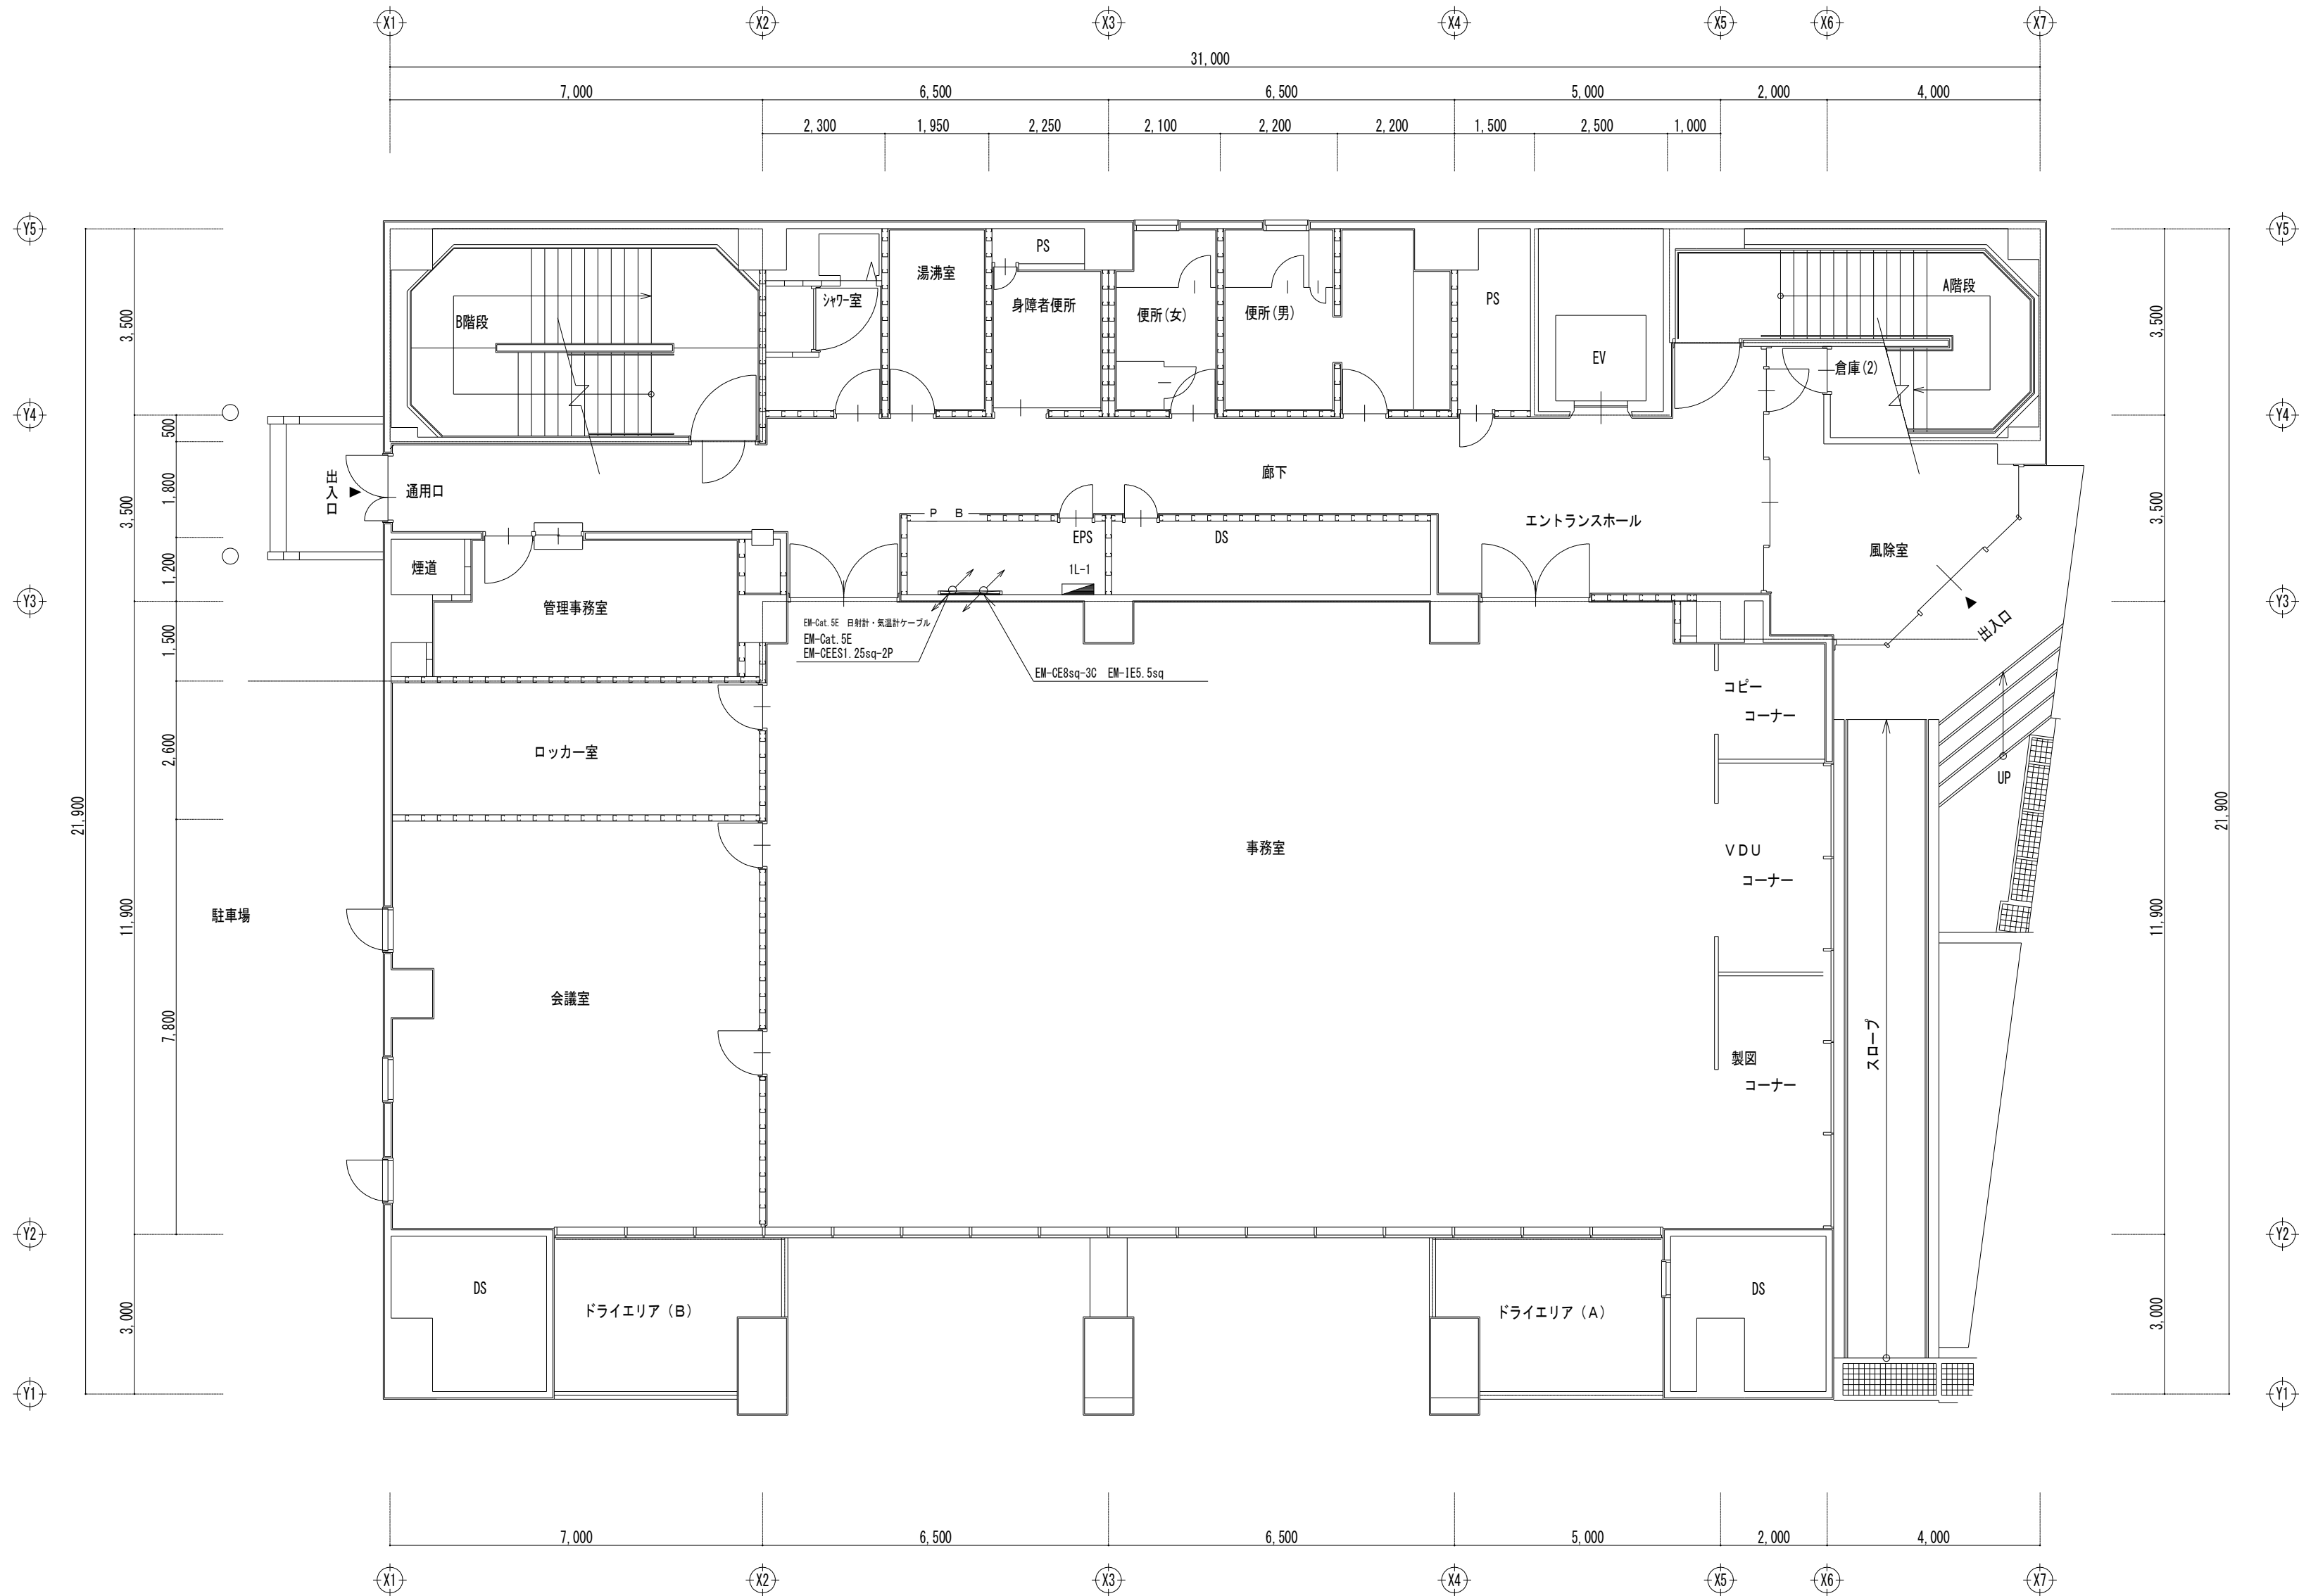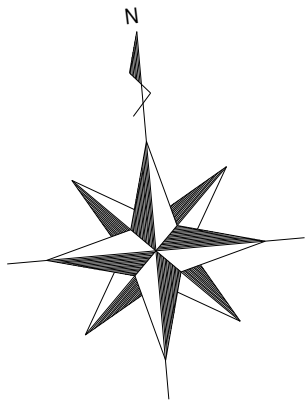

1階平面図 S=1/100


工事名	R7 企電 総合管理推進センター 建材一体型 太陽光発電設置他工事 (一部債務負担)		
路線名	-		
工事場所	徳島市新蔵町1丁目		
図面名	1階 平面図		
縮尺	A2 1:100	図面番号	E-04
作図者	株式会社四電技術コンサルタント		
発注者名	徳島県企業局		


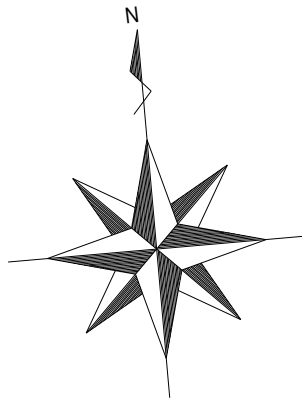


△-2 2階喫煙スペース撤去に伴う煙感知器設置の取止め

2階平面図 S=1/100



工事名	R7 企電 総合管理推進センター 建材一体型 太陽光発電設置他工事（一部債務負担）		
路線名	-		
工事場所	徳島市新蔵町1丁目		
図面名	2階 平面図		
縮 尺	A2 1:100	図面番号	E-05
作図者	株式会社四電技術コンサルタント		
発注者名	徳島県企業局		

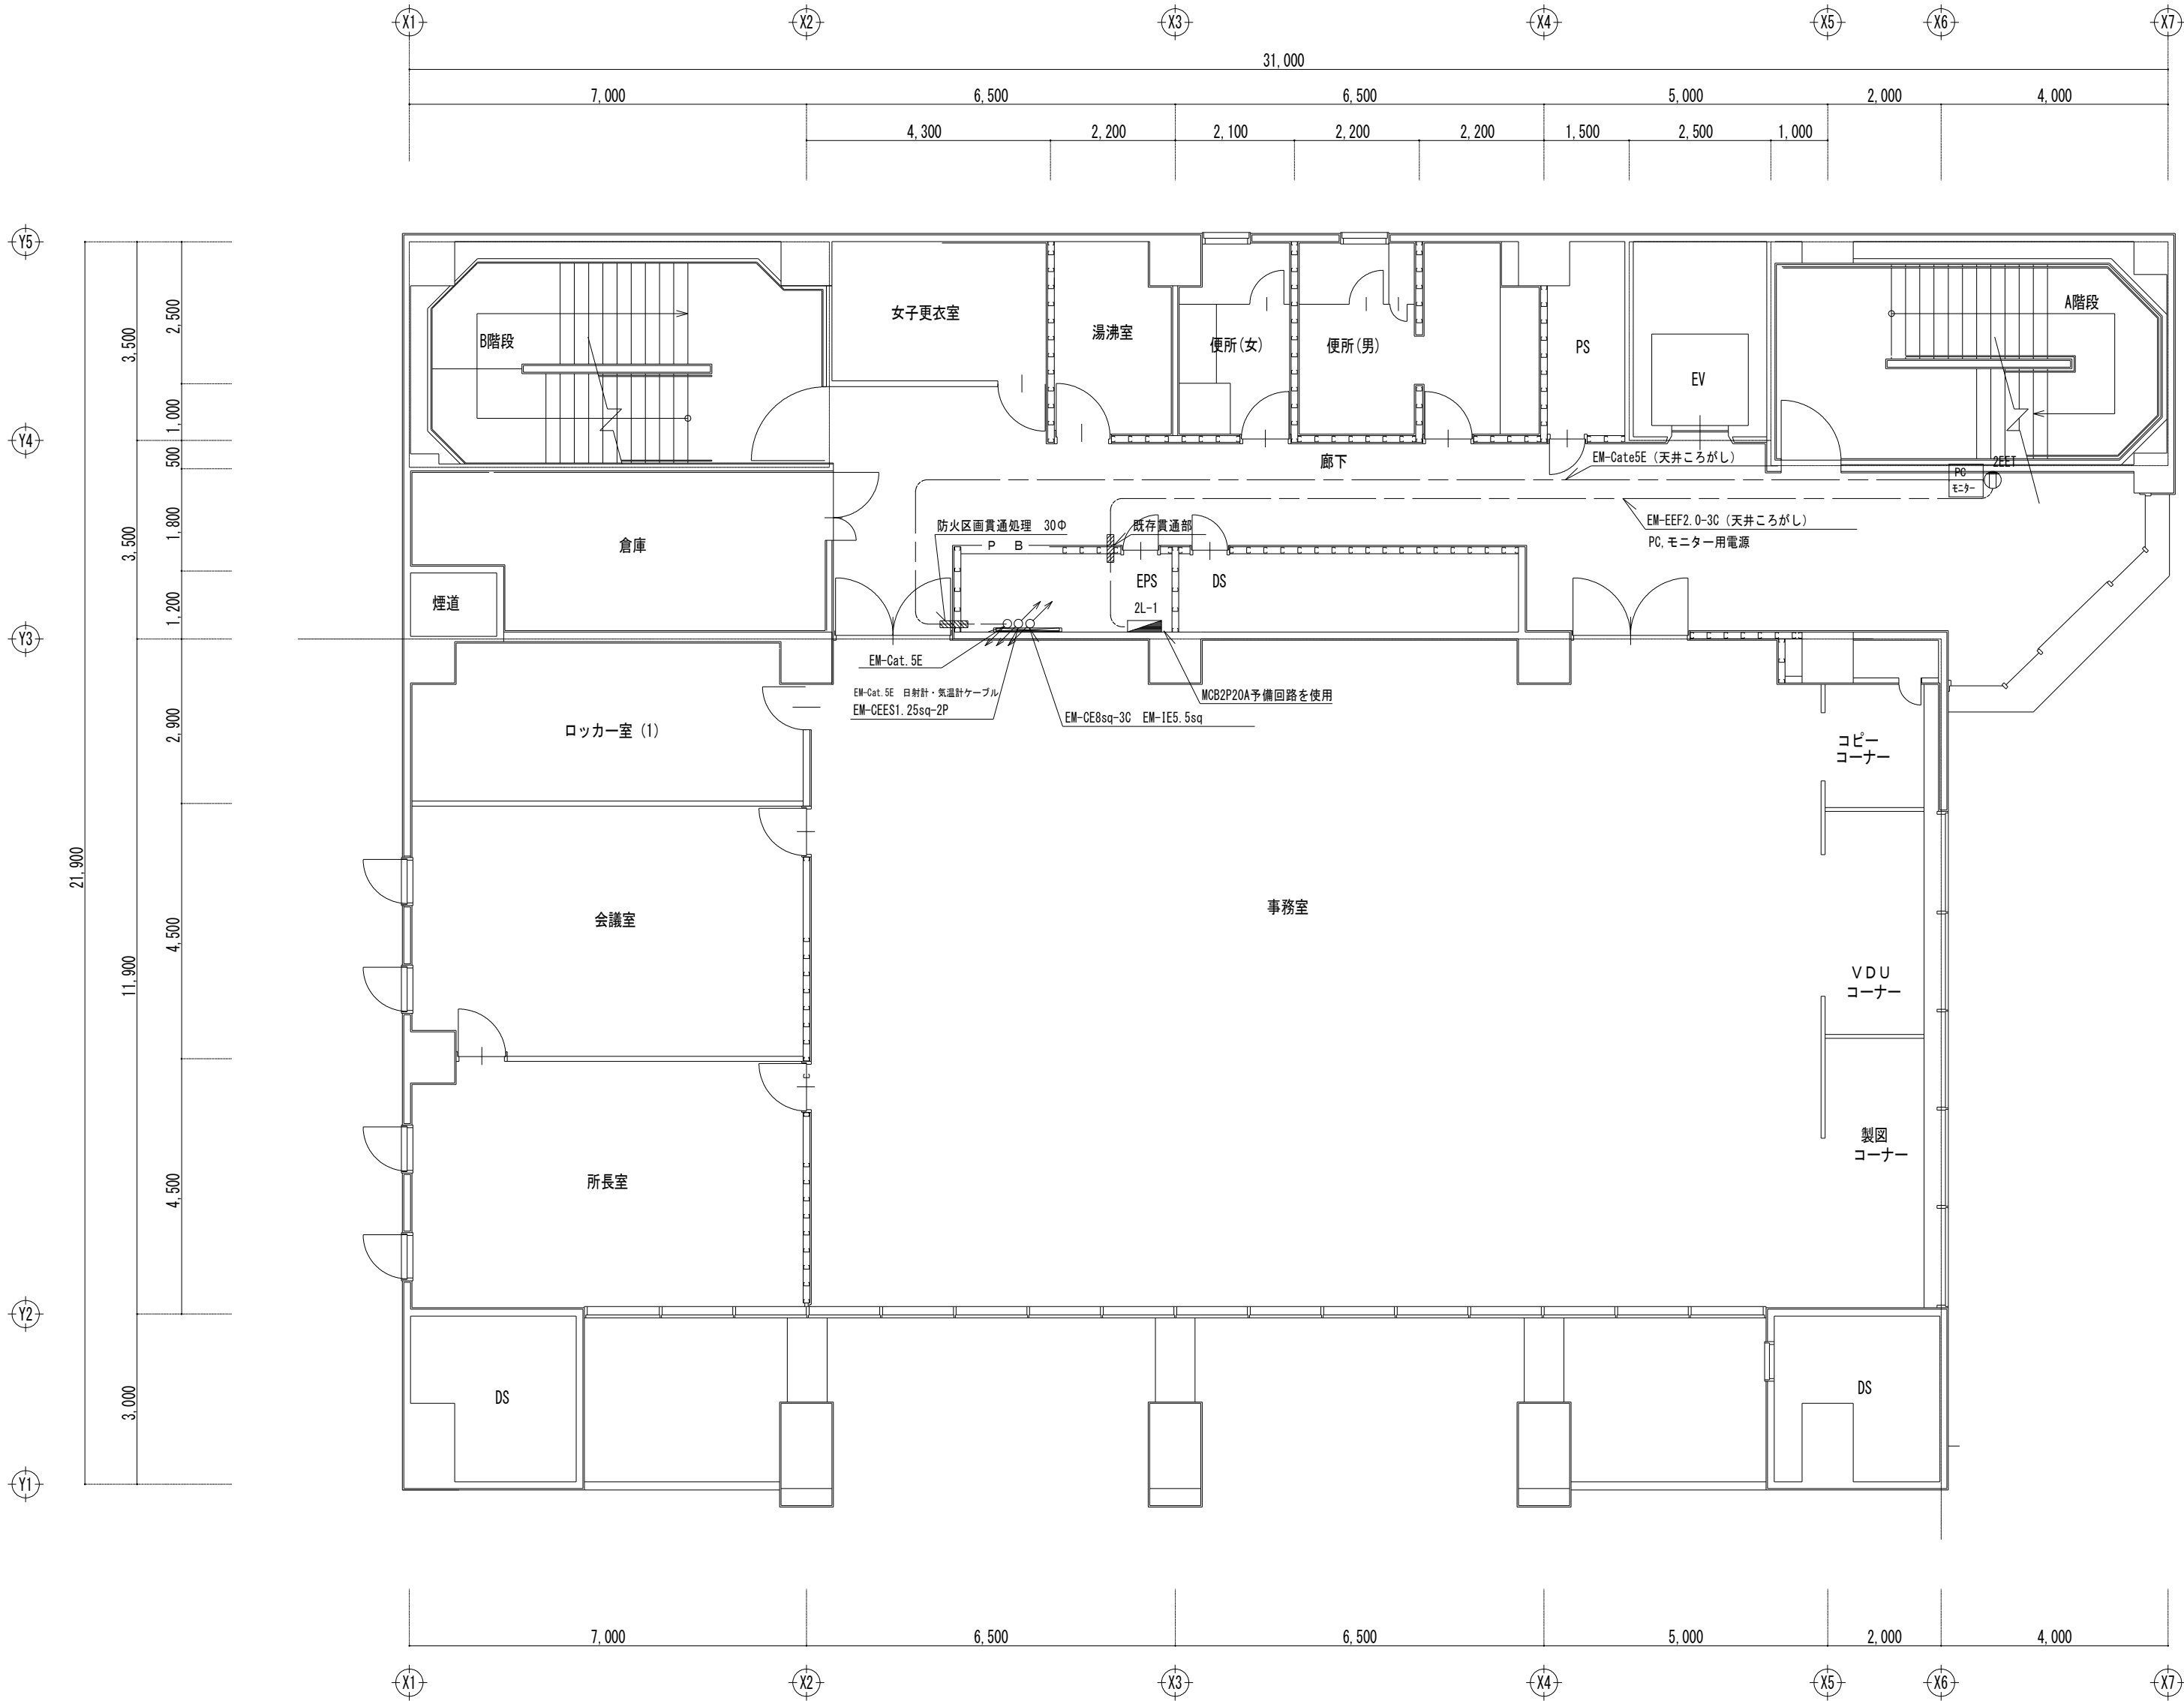

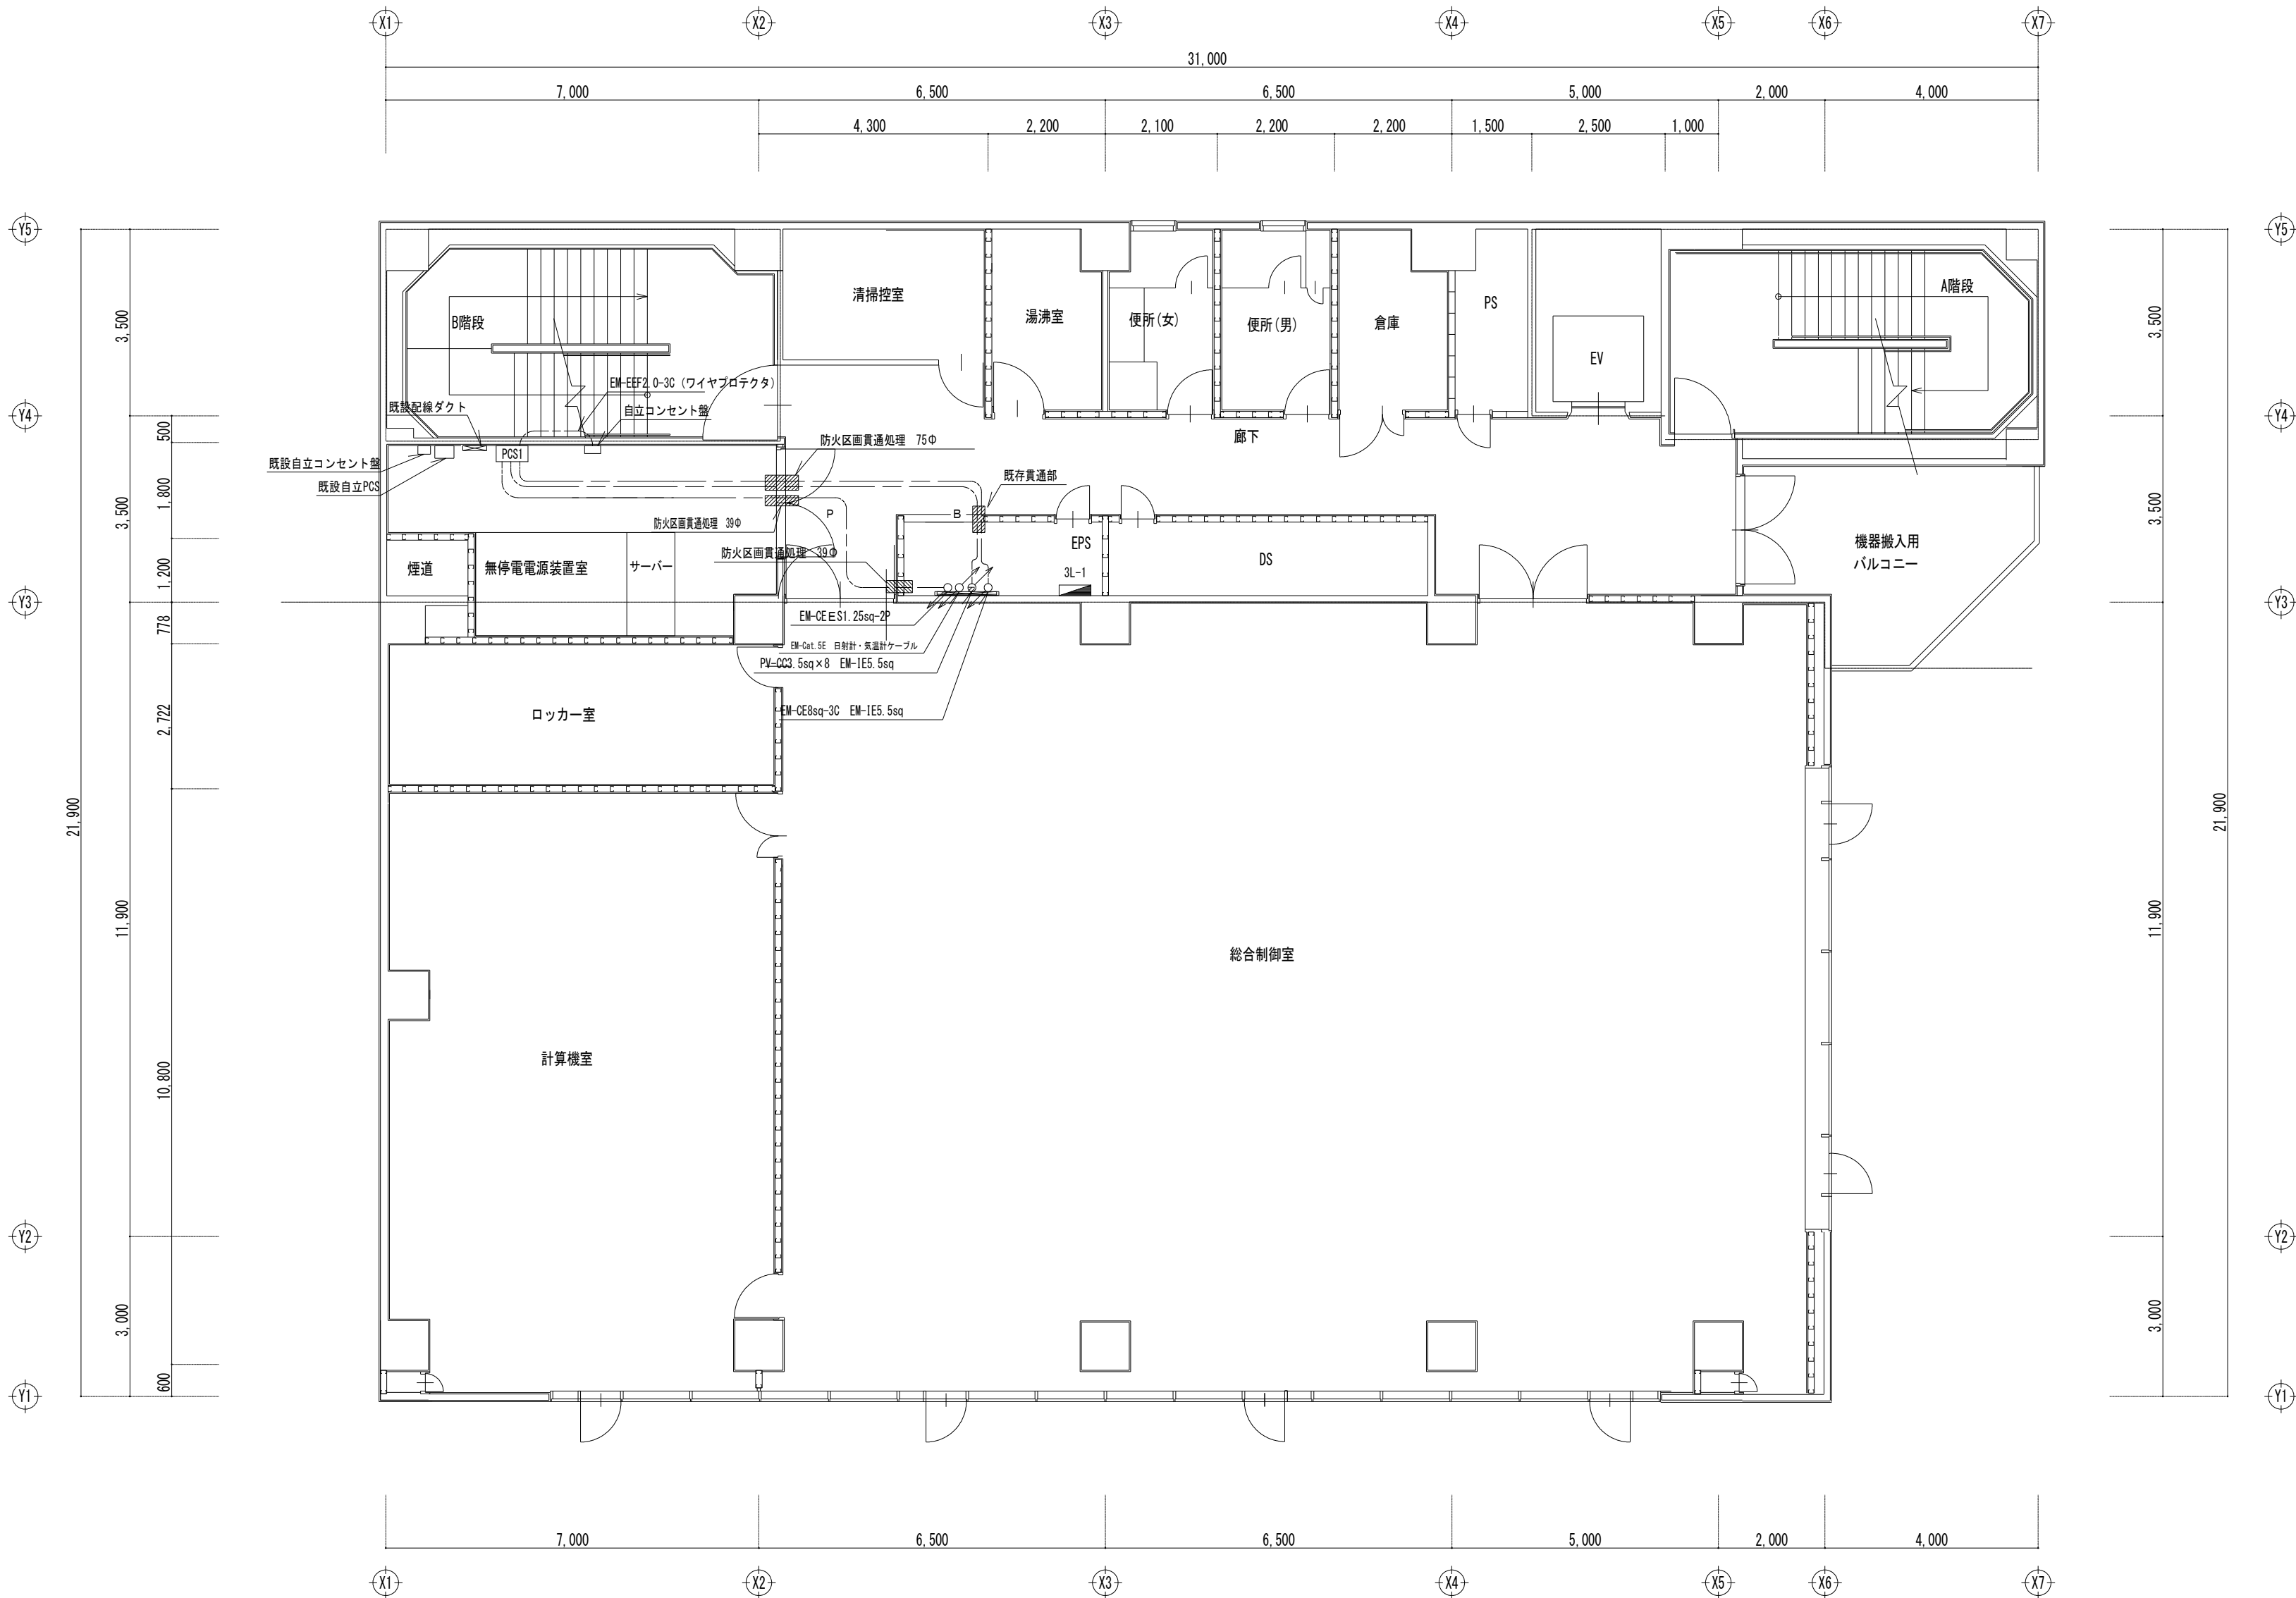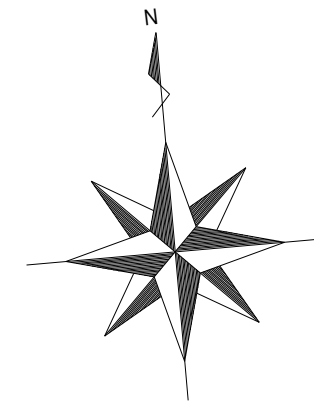

3階平面図 S=1/100








工事名	R7 企電 総合管理推進センター 建材一体型 太陽光発電設備他工事（一部債務負担）		
路線名	-		
工事場所	徳島市新蔵町1丁目		
図面名	3階 平面図		
縮 尺	A2 1:100	図面番号	E-06
作図者	株式会社四電技術コンサルタント		
発注者名	徳島県企業局		

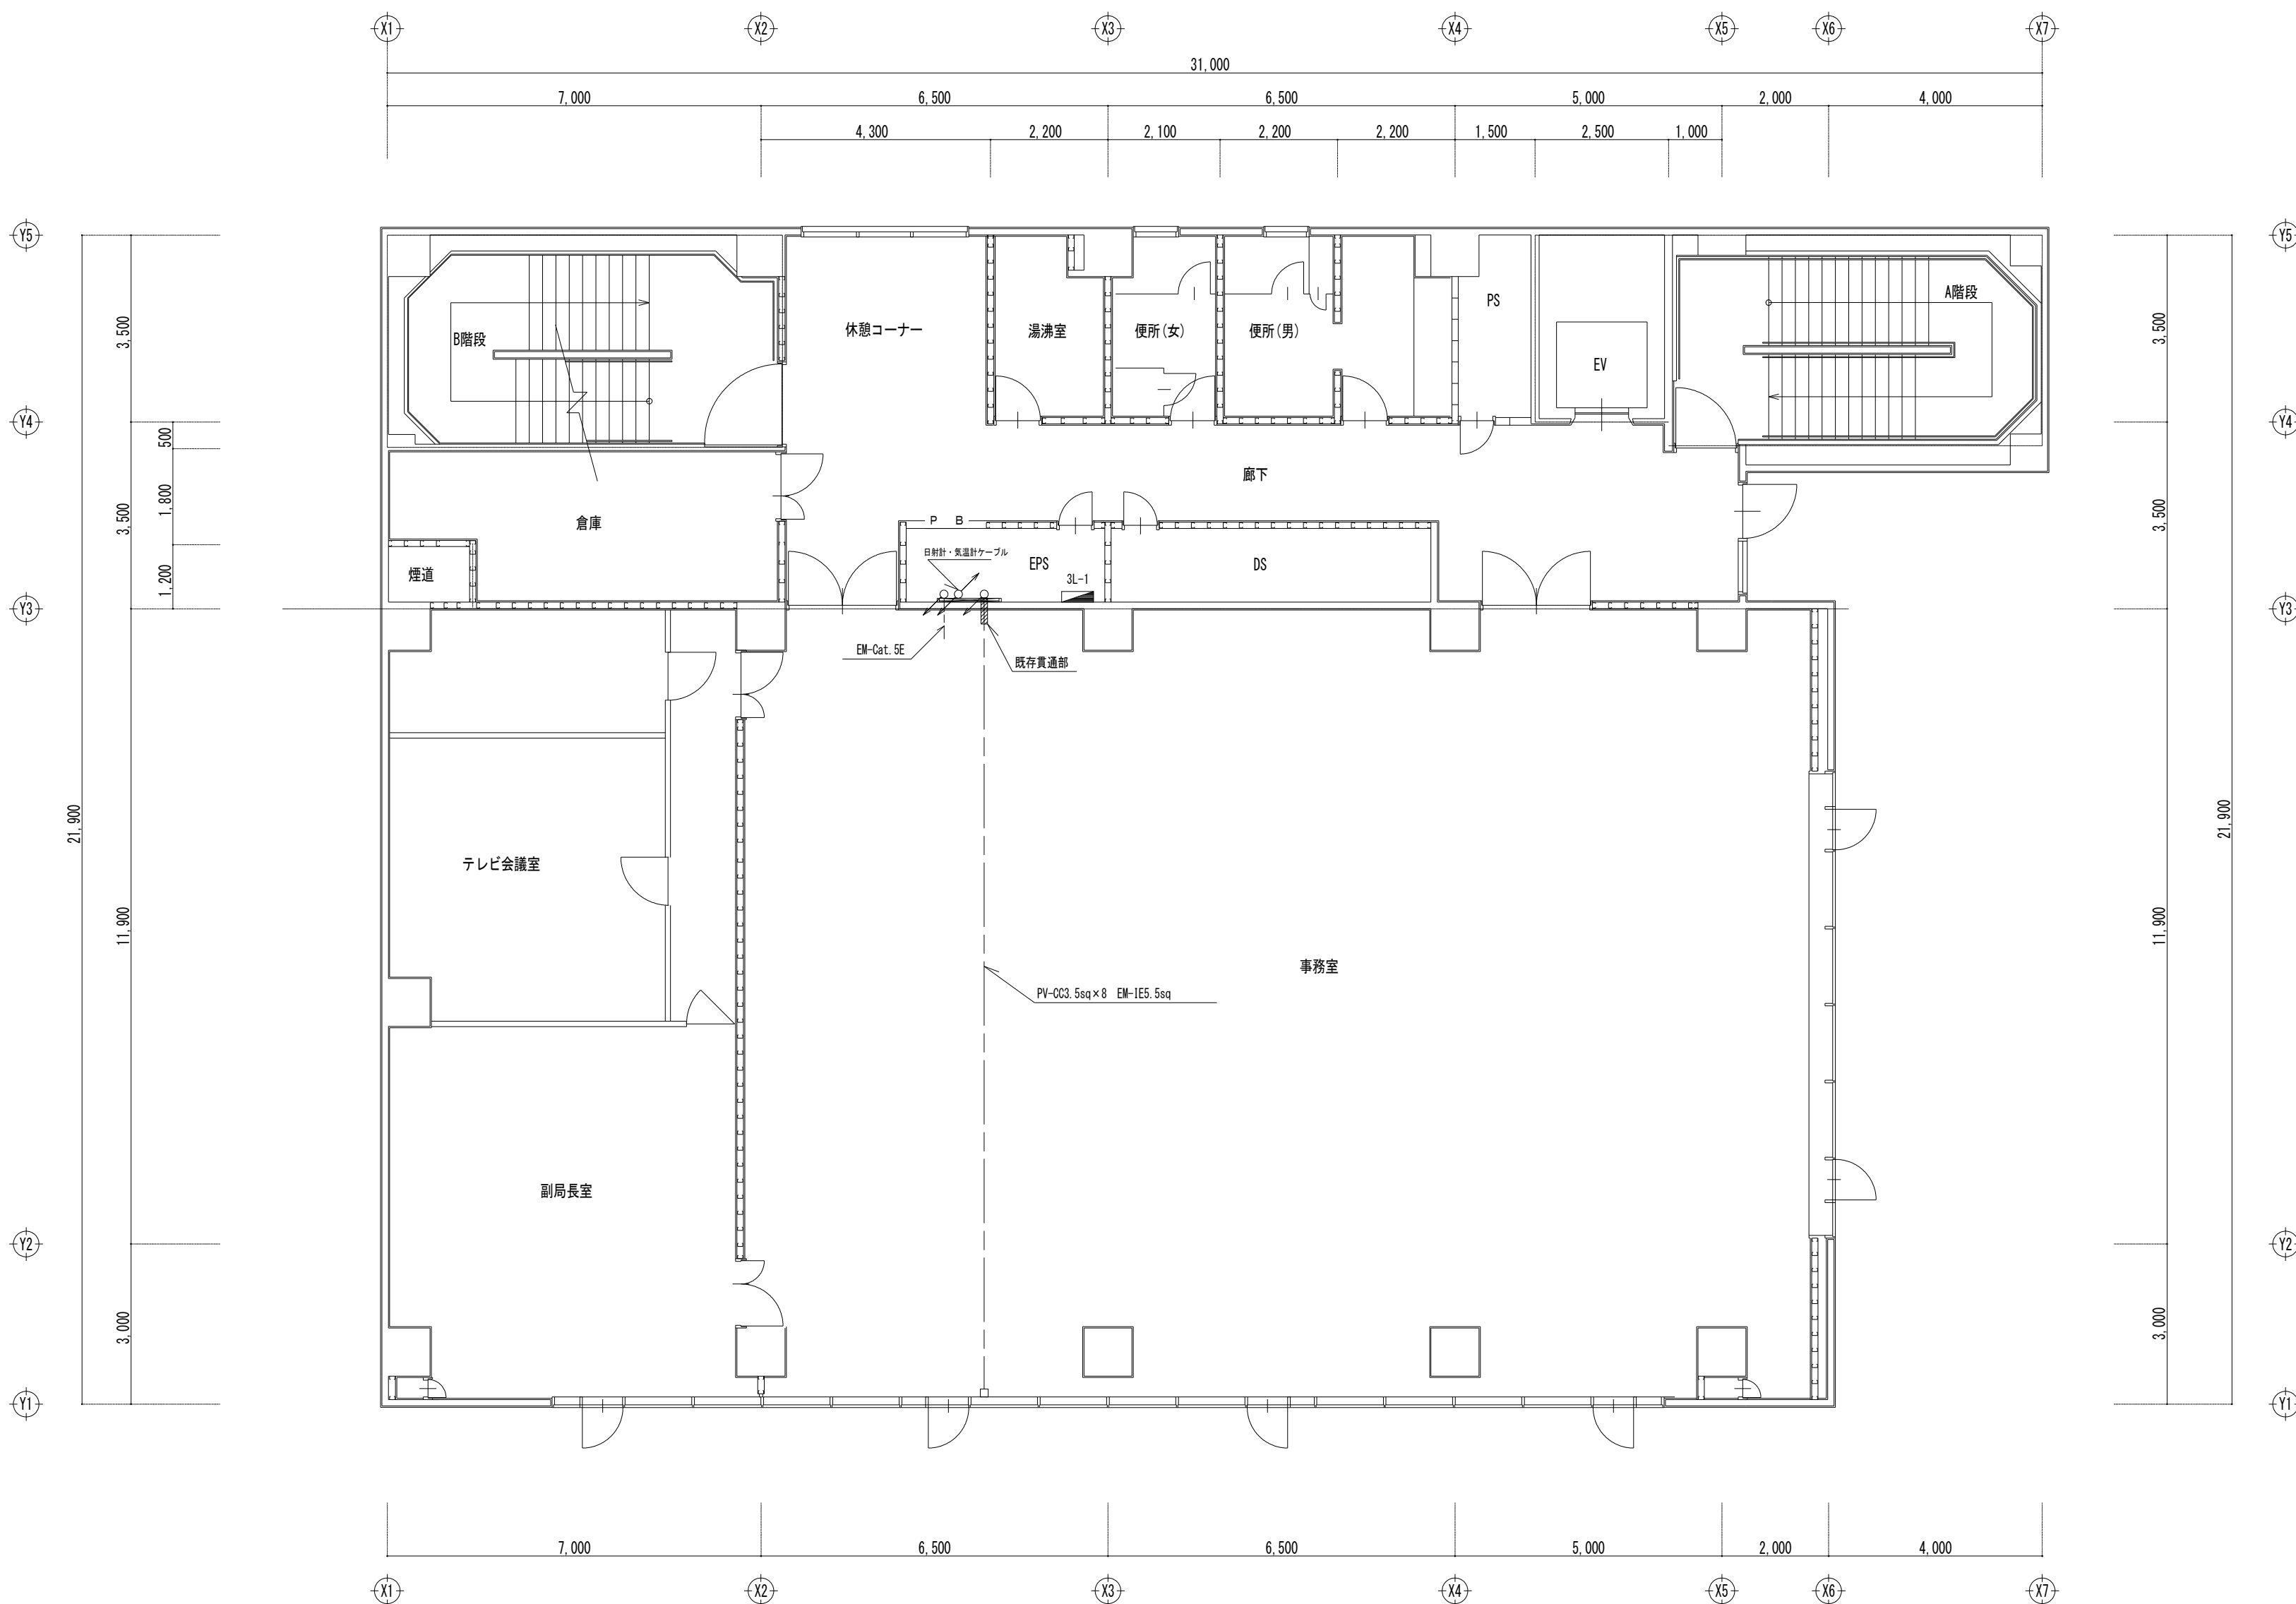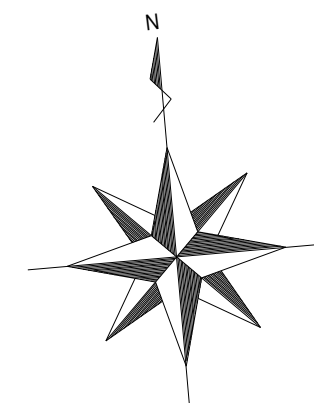



4階平面図 S=1/100

工事名	R7 企電 総合管理推進センター 建材一体型 太陽光発電設置他工事（一部債務負担）		
路線名	-		
工事場所	徳島市新蔵町1丁目		
図面名	4階 平面図		
縮 尺	A2 1:100	図面番号	E-07
作図者	株式会社四電技術コンサルタント		
発注者名	徳島県企業局		

機器姿図

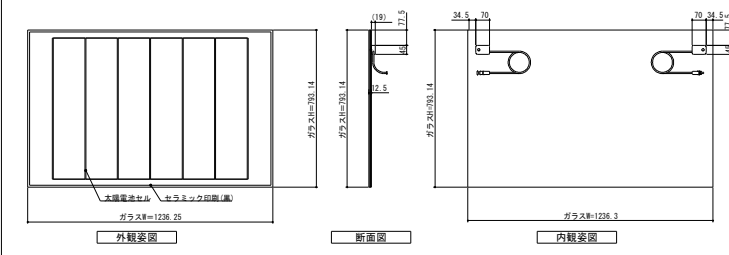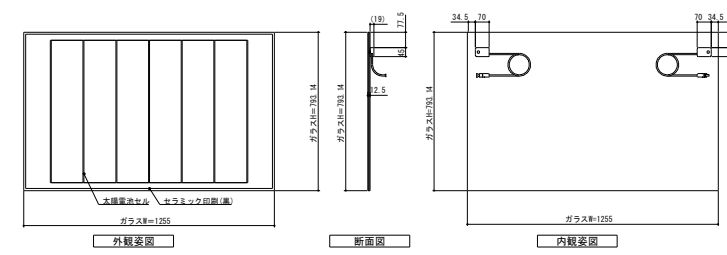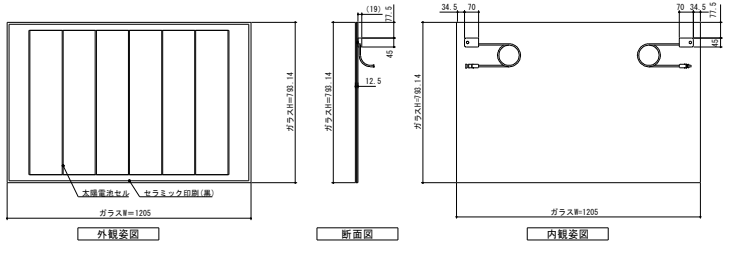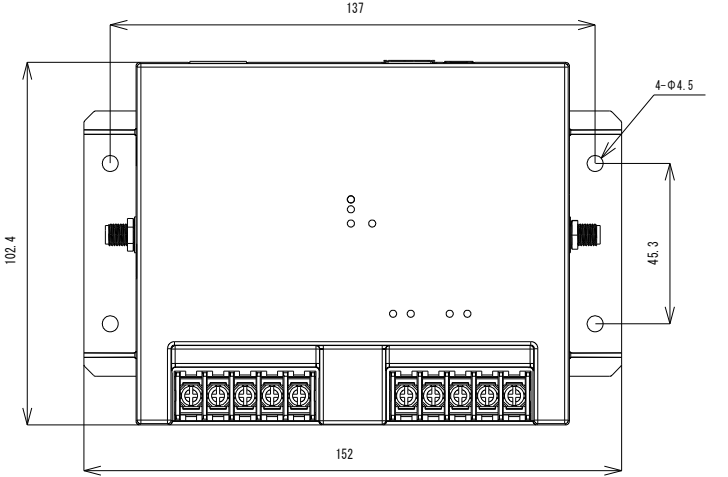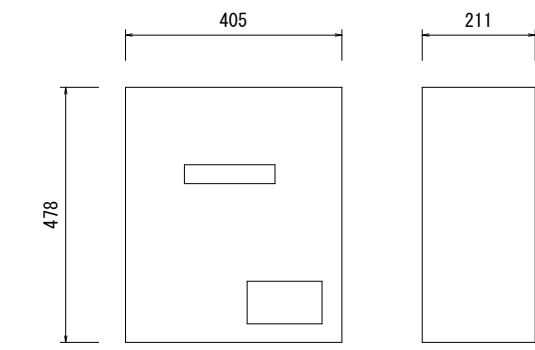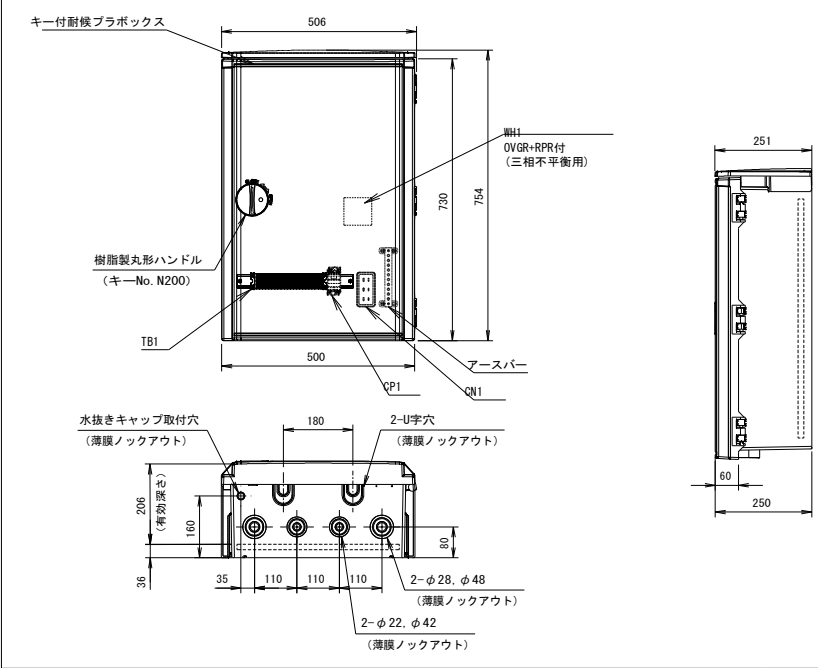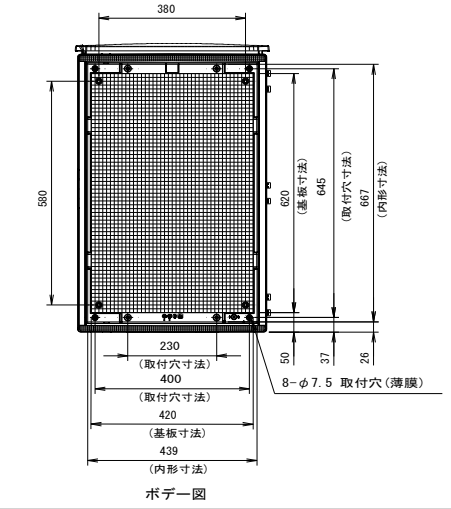125.7W	125.7W	125.7W	監視装置	パワーコンディショナ（PCS1）
南面ソリッド①	南面ソリッド②	南面ソリッド③	高機能計測制御端末	4.4kW
				
計測装置（コントロールボックス）				
				
RPR：三相不平衡用 ZPD添付				
				

工事名	R7 企電 総合管理推進センター 建材一体型 太陽光発電設置他工事（一部債務負担）		
路線名	-		
工事場所	徳島市新蔵町1丁目		
図面名	機器姿図		
縮 尺	NONE	図面番号	E-08
作図者	株式会社四電技術コンサルタント		
発注者名	徳島県企業局		

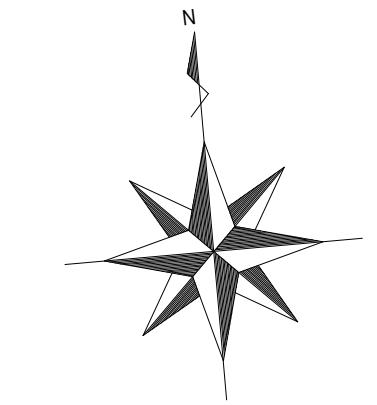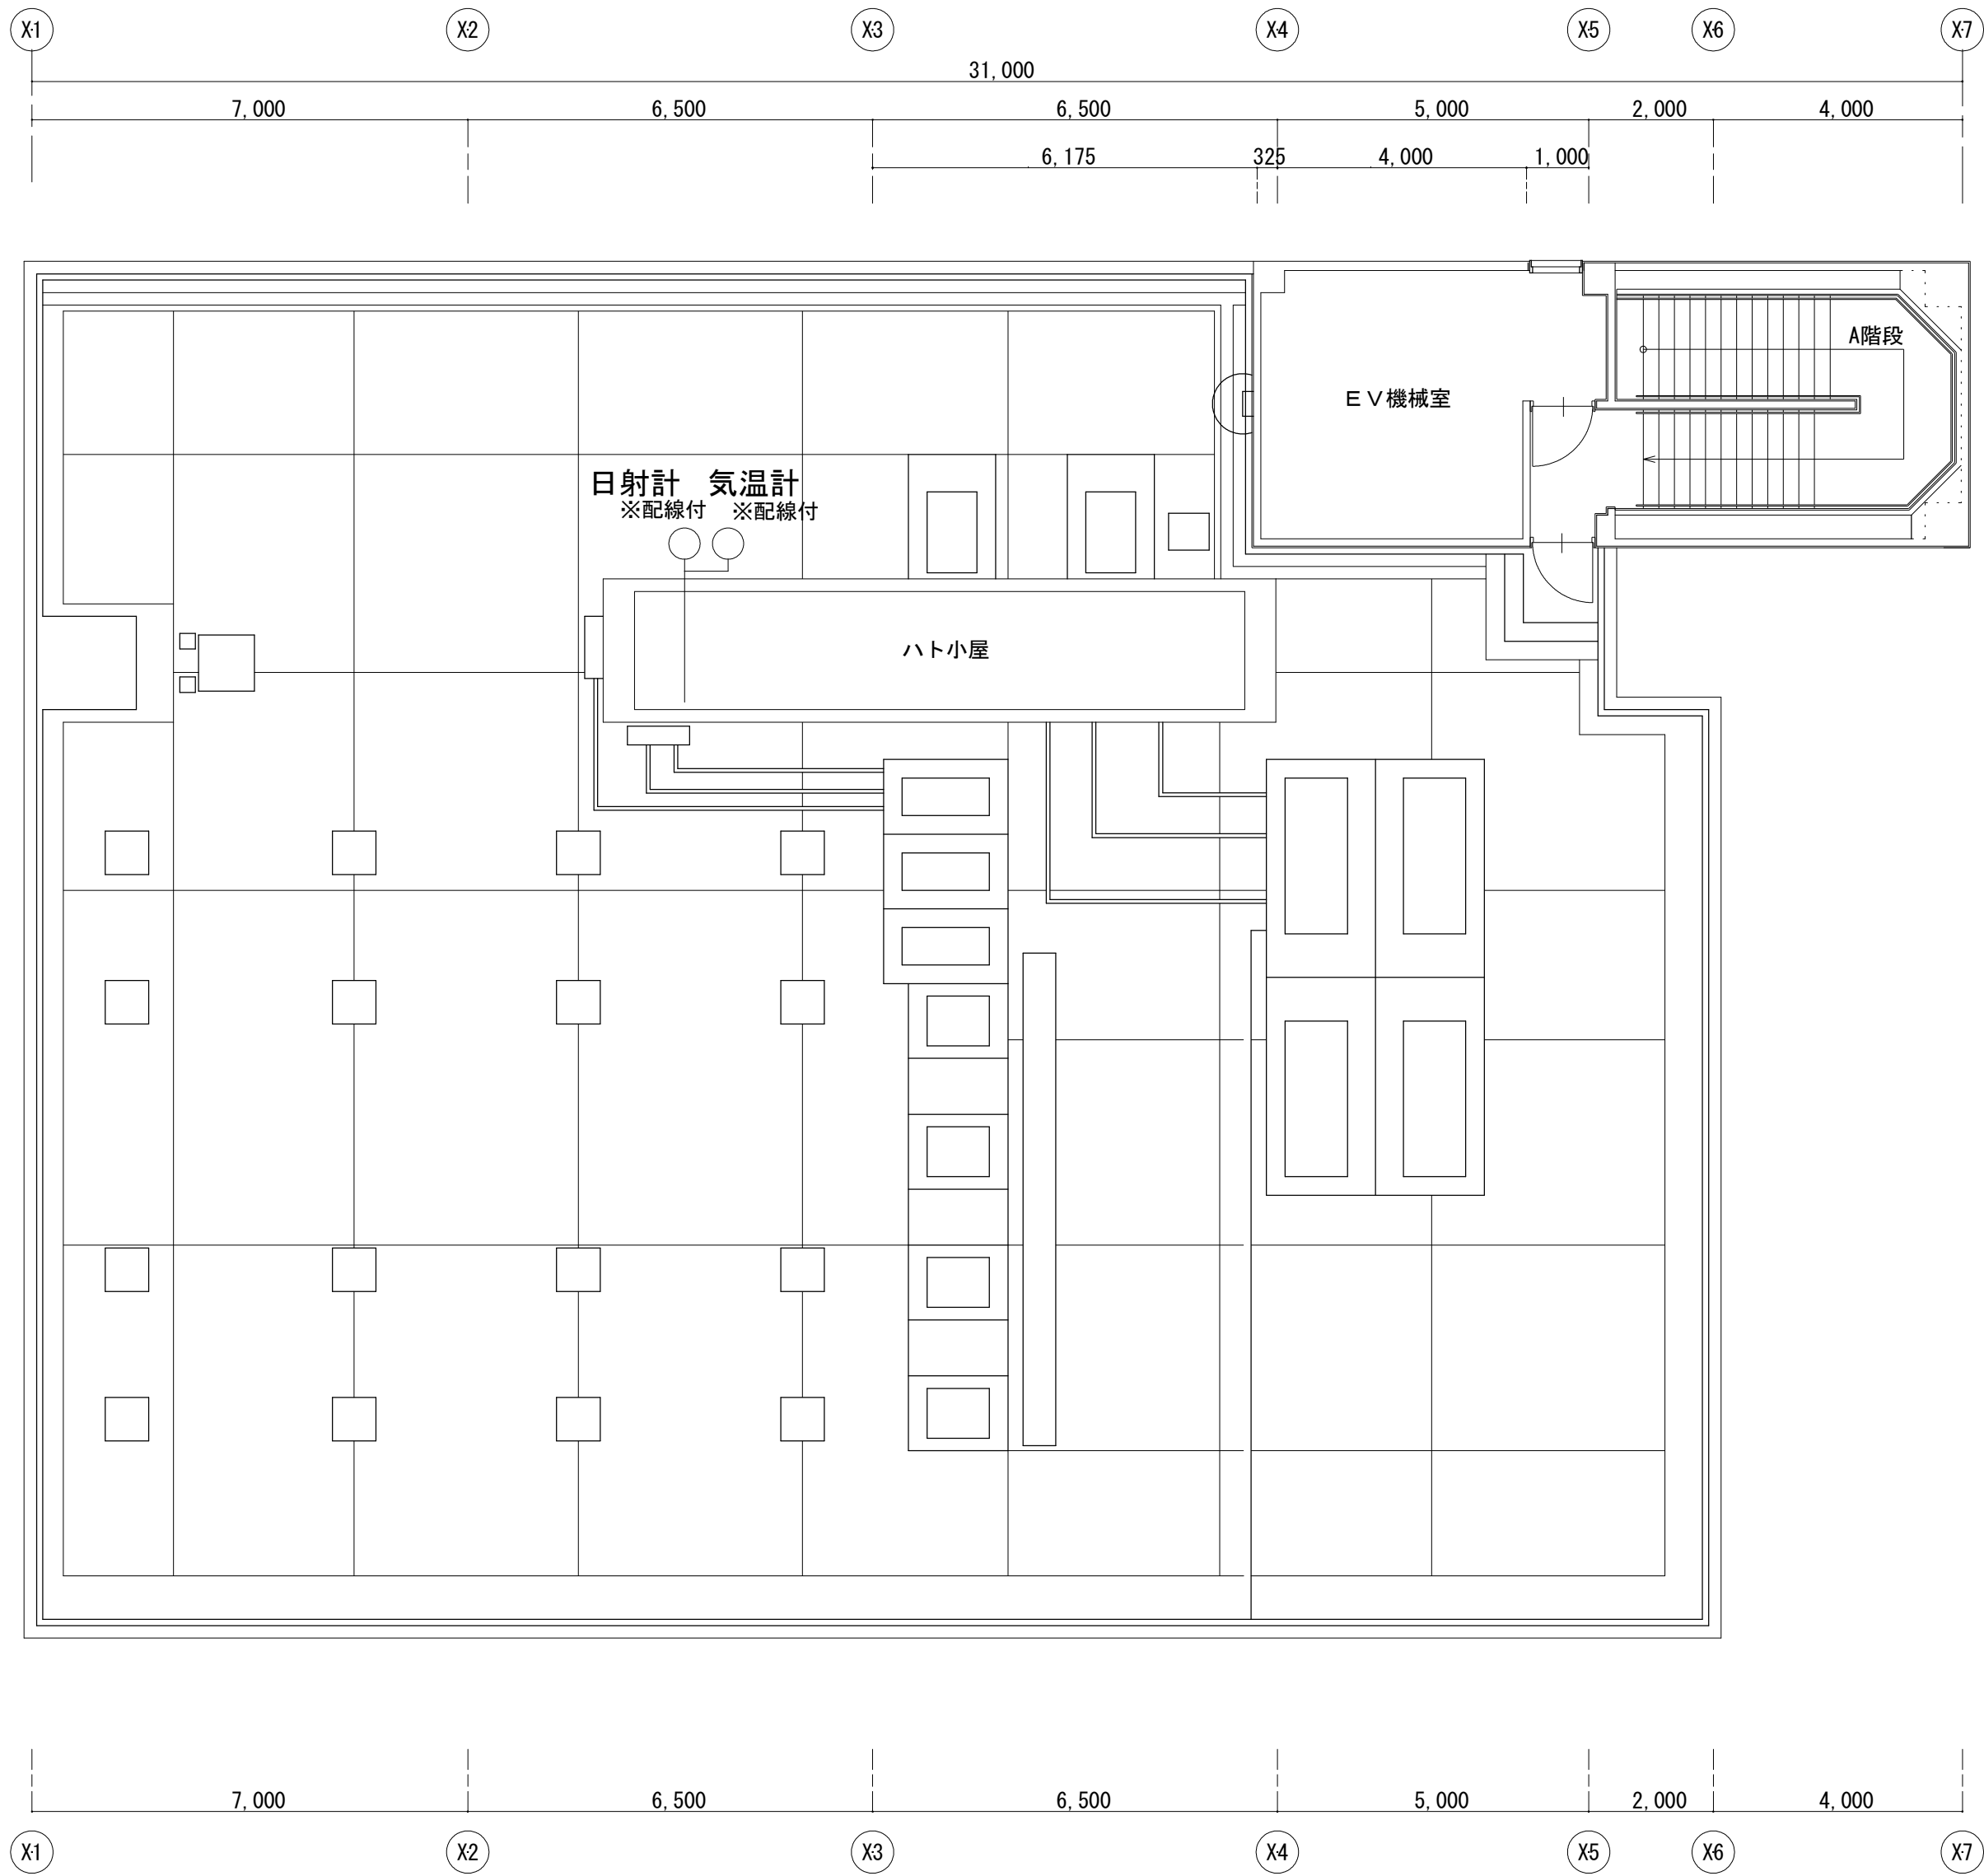

R階平面図 S=1/100

工事名	R7 企電 総合管理推進センター 建材一体型 太陽光発電設置他工事（一部債務負担）		
路線名	-		
工事場所	徳島市新蔵町		
図面名	R階平面図		
縮尺	1/100	図面番号	E-09
作図者	株式会社 四電技術コンサルタント		
発注者名	徳島県企業局		

A-2=100% A-3=70%