



L=21. 0m

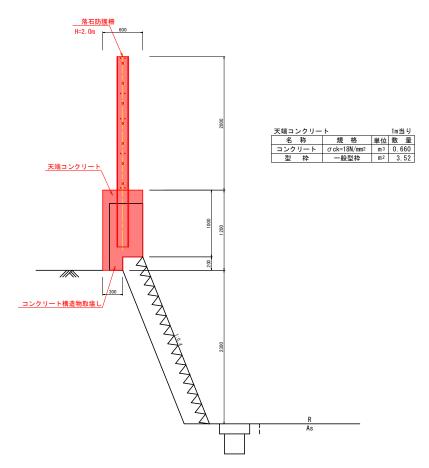

## 張コンクリート・落石防護柵

L=29. 0m

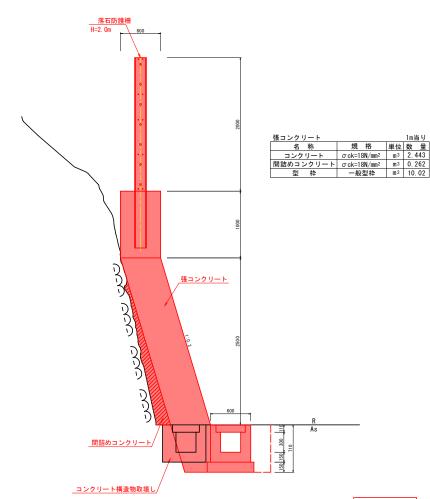


## 実施設計図面

工事名	R 7 那土 阿南鷲敷日和佐線 那賀・雄 落石対策工事			
路線名等	阿南鷲敷日和佐線			
工事箇所	那賀郡那賀町雄			
図面名	横断図			
縮尺	1:20 図面番号 2 / 3			
会社名				
事業者名	徳島県南部総合県民局<那賀>			



金網柵 s=1:10

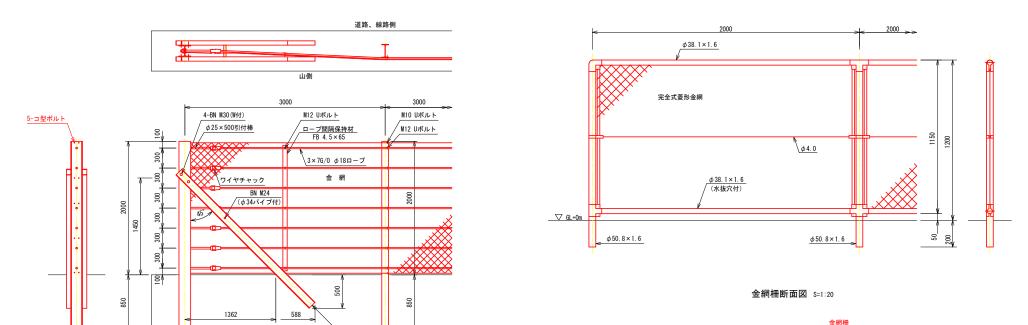


中間支柱 H200×100×5.5×8

## 落石防護柵平面図 S=1:100

内張支柱 2-□125×65×6

端末支柱 H175×175×7.5×11

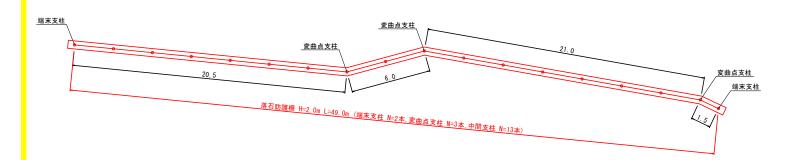

## 実施設計図面

天池队们凸面						
工事名	R 7 那土 阿南鷲敷日和佐線 那賀・雄 落石対策工事					
路線名等	阿南鷲敷日和佐線					
工事箇所	那賀郡那賀町雄					
図面名	構造図					
縮尺	図示	図面番号	3 / 3			
会社名						
事業者名	徳島県南部総合県民局<那賀>					

注) 工事着手前に起工測量を行い、落石防護柵の配置計画や変曲点支柱の規格等は監督員と協議の上施工すること