


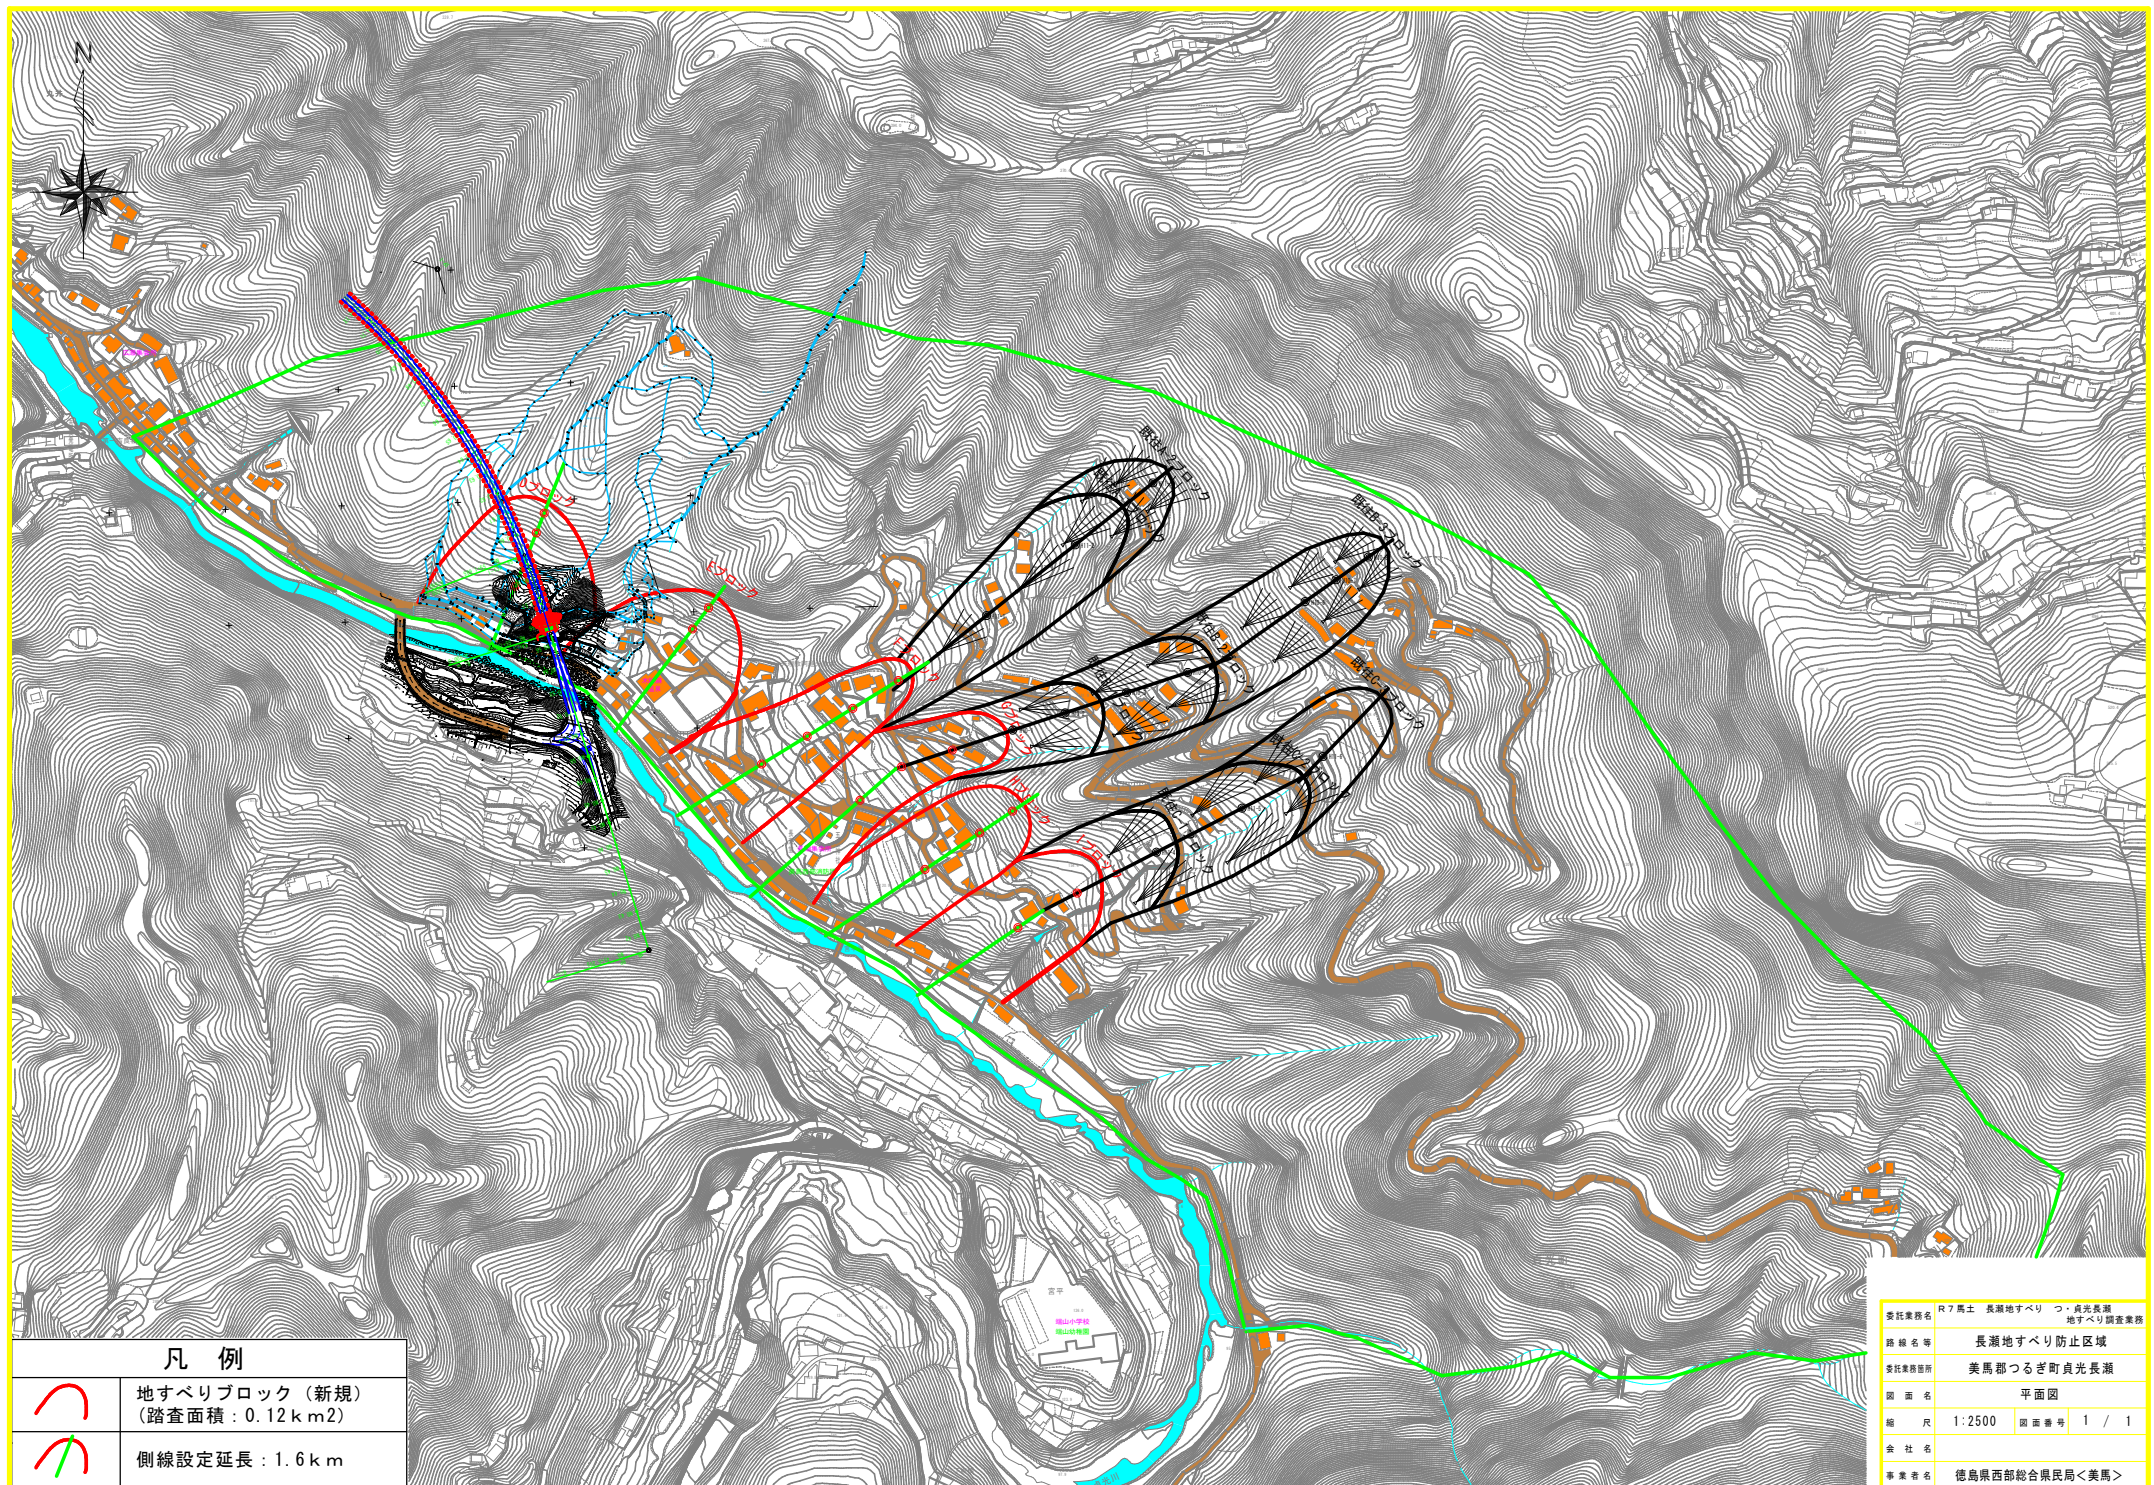

凡 例



地すべりブロック（新規）
（踏査面積：0.12km²）



側線設定延長：1.6km

委託業務名	R7馬士 長瀬地すべり つかみ光長瀬 地すべり調査業務		
路線名等	長瀬地すべり防止区域		
委託業務箇所	美馬郡つるぎ町貞光長瀬		
図面名	平面図		
縮尺	1:2500	図面番号	1 / 1
会社名			
事業者名	徳島県西部総合県民局＜美馬＞		