



平面図 S=1/2,500

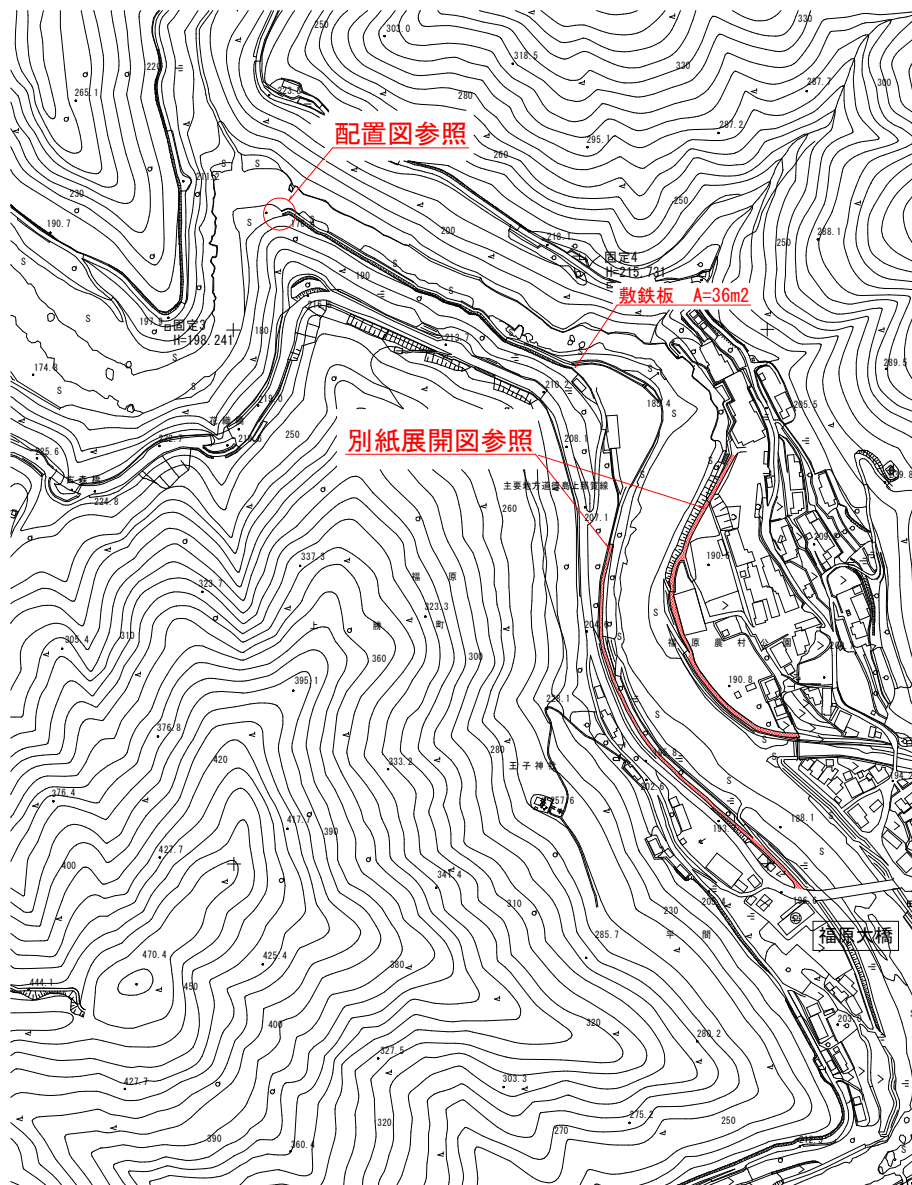




配置図 S=1/100

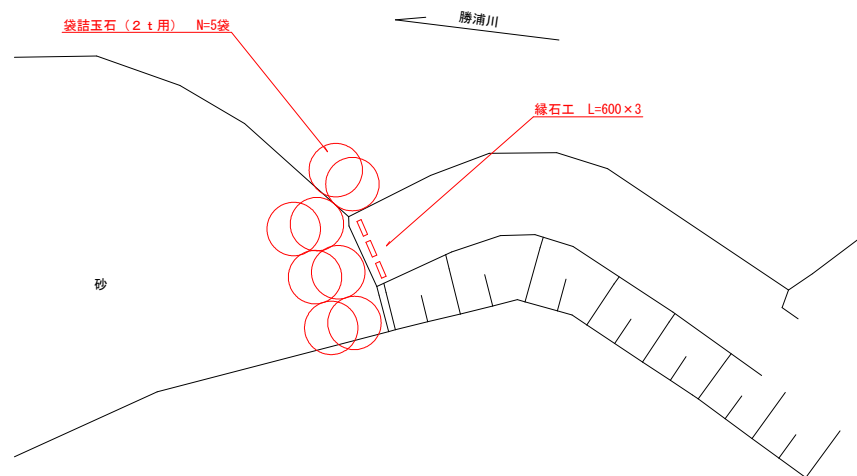

構造図 S=1/50

袋詰玉石工 (2 t 用)


緑石工

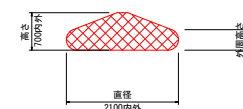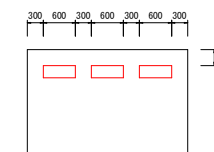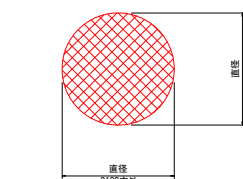

出来型形状

※中詰め材：割栗石150mm~200mm程度

※上記の出来型寸法は参考値である。

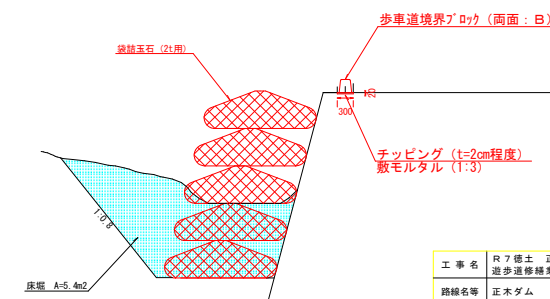

当初設計図面


工事名	R7徳土 正木ダム 上郷・橋原 遊歩道修繕業務		
路線名等	正木ダム		
工事箇所	勝浦郡上郷町橋原		
図面名	平面図		
縮尺	—	図面番号	1 / 2
会社名			
事業者名	徳島県東部県土整備局 (徳島庁舎)		

※袋詰玉石の設置については、床堀時に擁壁根入れを監督員の確認を受けた後施工すること。


平面図 (H) S=1:500, (V) S=1:250

(左岸)


←至福原大橋

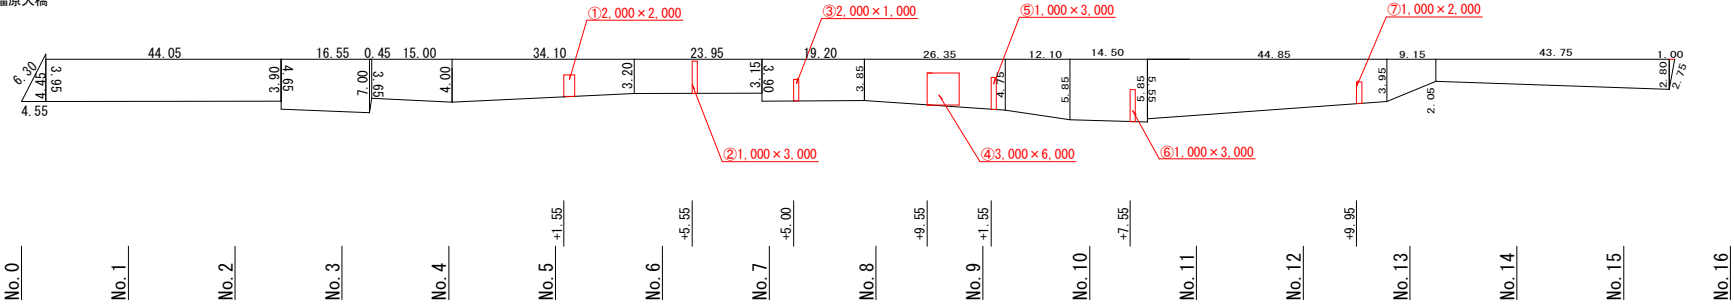

至月ヶ谷キャンプ場→

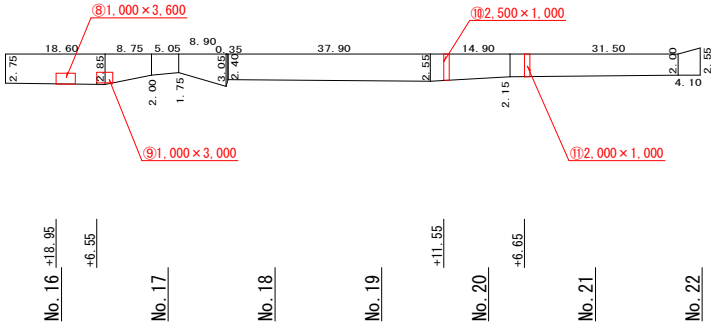


施工参考図 S=1/10

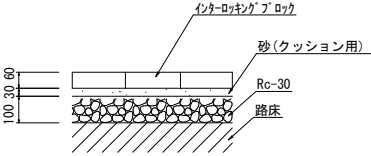

(右岸)

←至福原大橋

至月ヶ谷キャンプ場→

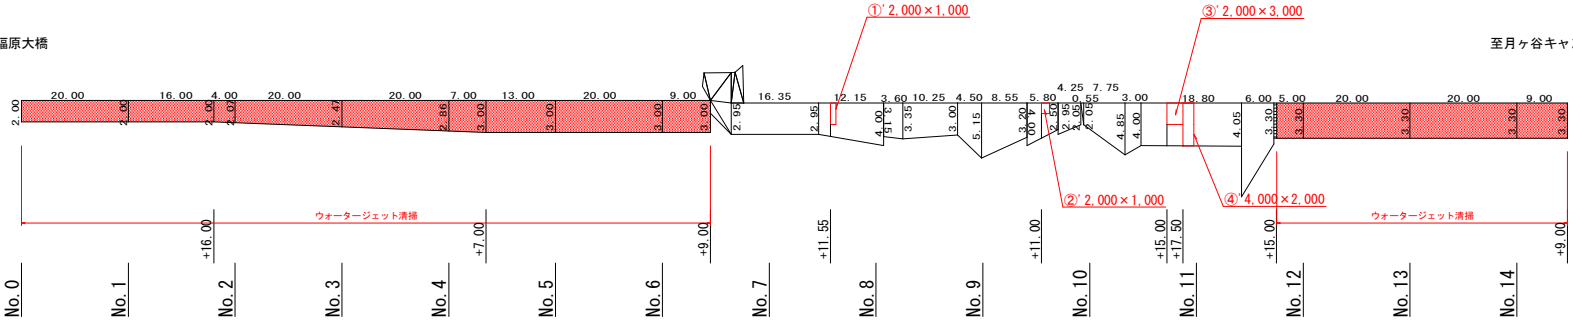

当初設計図面

工 事 名	R7徳土 正木ダム 上陸・福原 遊歩道修繕業務		
路線名等	正木ダム		
工事箇所	勝浦郡上勝町福原		
図 面 名	展開図		
縮 尺	1:500	図面番号	2 / 2
会 社 名			
事業者名	徳島県東部農土整備局(徳島庁舎)		