

床版配筋図



縮尺 1:50


※ 配筋基準は配筋標準図を参照のこと。

壁配筋図


縮尺 1:50

符号	配筋種類	床版厚		短辺方向・主筋			長辺方向・配筋		
				中央部		両端部	中央部		両端部
				端部 A	中央 B	全端 C・D	端部 D	中央 B	全端 A・C
2S1	A11	150	上筋 下筋	D10+D13-200 ^φ D10-400 ^φ		D10-300 ^φ D10-300 ^φ	D10-200 ^φ D10-400 ^φ	D10-200 ^φ	D10-300 ^φ D10-300 ^φ
2S2	A13	150	上筋 下筋	D10-200 ^φ D10-400 ^φ		D10-300 ^φ D10-300 ^φ	D10-200 ^φ D10-400 ^φ	D10-200 ^φ	D10-300 ^φ D10-300 ^φ
2S3	A14	100	上筋 下筋	D10-200 ^φ D10-400 ^φ		D10-300 ^φ D10-300 ^φ	D10-250 ^φ D10-500 ^φ	D10-250 ^φ	D10-300 ^φ D10-300 ^φ
2S4	D14	150	上筋 下筋	D10-200 ^φ D10-200 ^φ	同左	同左	D10-250 ^φ D10-250 ^φ	同左	同左
RS (共通)	D14	120	上筋 下筋	D10-200 ^φ D10-200 ^φ	同左	同左	D10-250 ^φ D10-250 ^φ	同左	同左

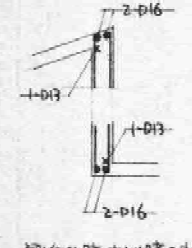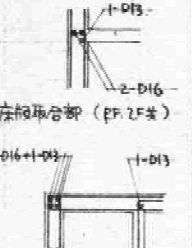
壁厚	RC180	RC180	RC120 (W)	RC120	RC100	CB100
9 丁筋 3 丁筋 巾止筋 開口補強 9 丁筋 3 丁筋 斜め筋	D13-200 ^φ (9丁) D10-200 ^φ (9丁) D10-1000 ^φ (9丁×2) 2-D16 2-D16 2-D13	D10-200 ^φ (9丁) D10-200 ^φ (9丁) D10-1000 ^φ (9丁×2) 2-D16 2-D16 1-D13	D10-150 ^φ 2-D13 2-D13 1-D13	D10-200 ^φ D10-200 ^φ 2-D13 (1-D13) 2-D13 (1-D13) 1-D13 (1-D13)	D10-200 ^φ D10-200 ^φ 1-D13 1-D13 1-D13	D10-400 ^φ D10-400 ^φ 1-D13 1-D13
補強部分	1F (D) 通リ (2) (3) 間壁 RB±B 梁下 9L 壁 RB±B, RB±B, RB±C RB±C 梁上 9L 壁	(A) (B) 通リ (1) (2) 通リ 間壁 壁式部分	Y 方向耐震壁 (W) の符号あり壁	左記以外の壁		
				開口補強 (1) (2) 3-丁筋の壁の場合を示す		

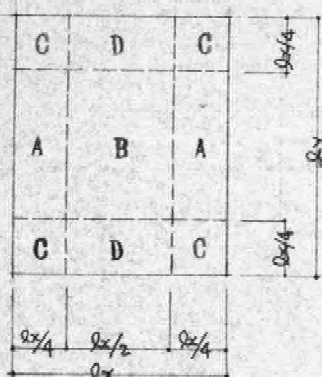



※ 配筋の折れ曲り位置は同色で示す。2/4 の位置に 1-D13 筋を配す。

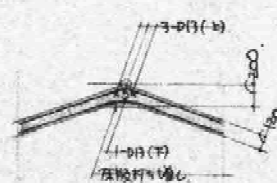

屋根棟部補強

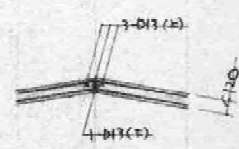


屋根隅部補強

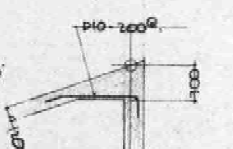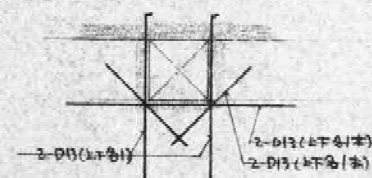
(B) (C) 通リ (2) (4) 通リ (D)
壁床版接合部補強

トナリト名棟口開口部補強


※ 9L 20 補強筋は全 2 両側梁に 1 本ずつ配す。

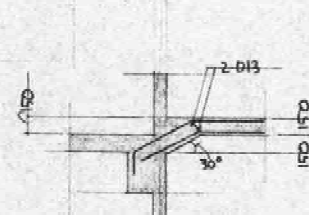


2B2A, 2B2C, 2B2D 梁上部

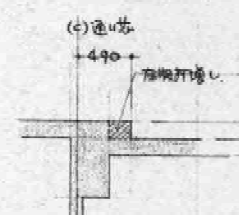


2B2C 梁上部

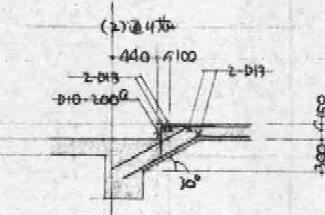


2B2C 梁上部

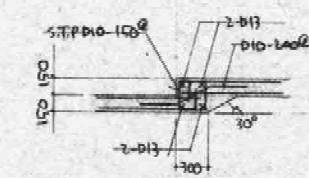

(C) (D) 通リ (4) (5) 通リ (B)

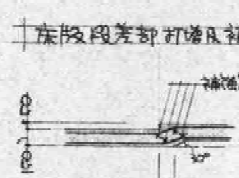

(C) (D) 通リ (7) (8) 通リ (B)

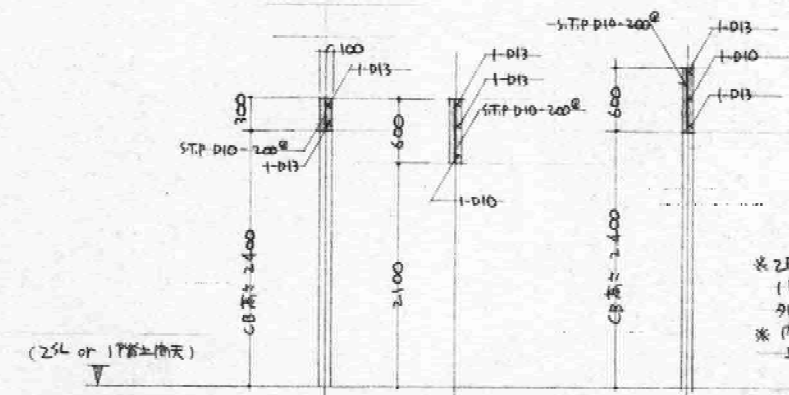

(1) 階土間天 (4L+300)

(1) 階土間天 (4L+300)


一般部 2 階土間天

開口上部


※ 開口上部は下部に 1 丁筋を配し、マグサセ筋を用いる。

C.B 壁 2 階土間天


※ 2F (B) (C) 通リ (3) (4) 通リ 上部
1F 棟板壁開口上部に 1 丁筋を配し、上部床版梁と 4 丁筋を配す。
※ 内部 P.5 通リ C.B 壁に 1 丁筋を配し、C.B 2F 床版下迄積み上げる。

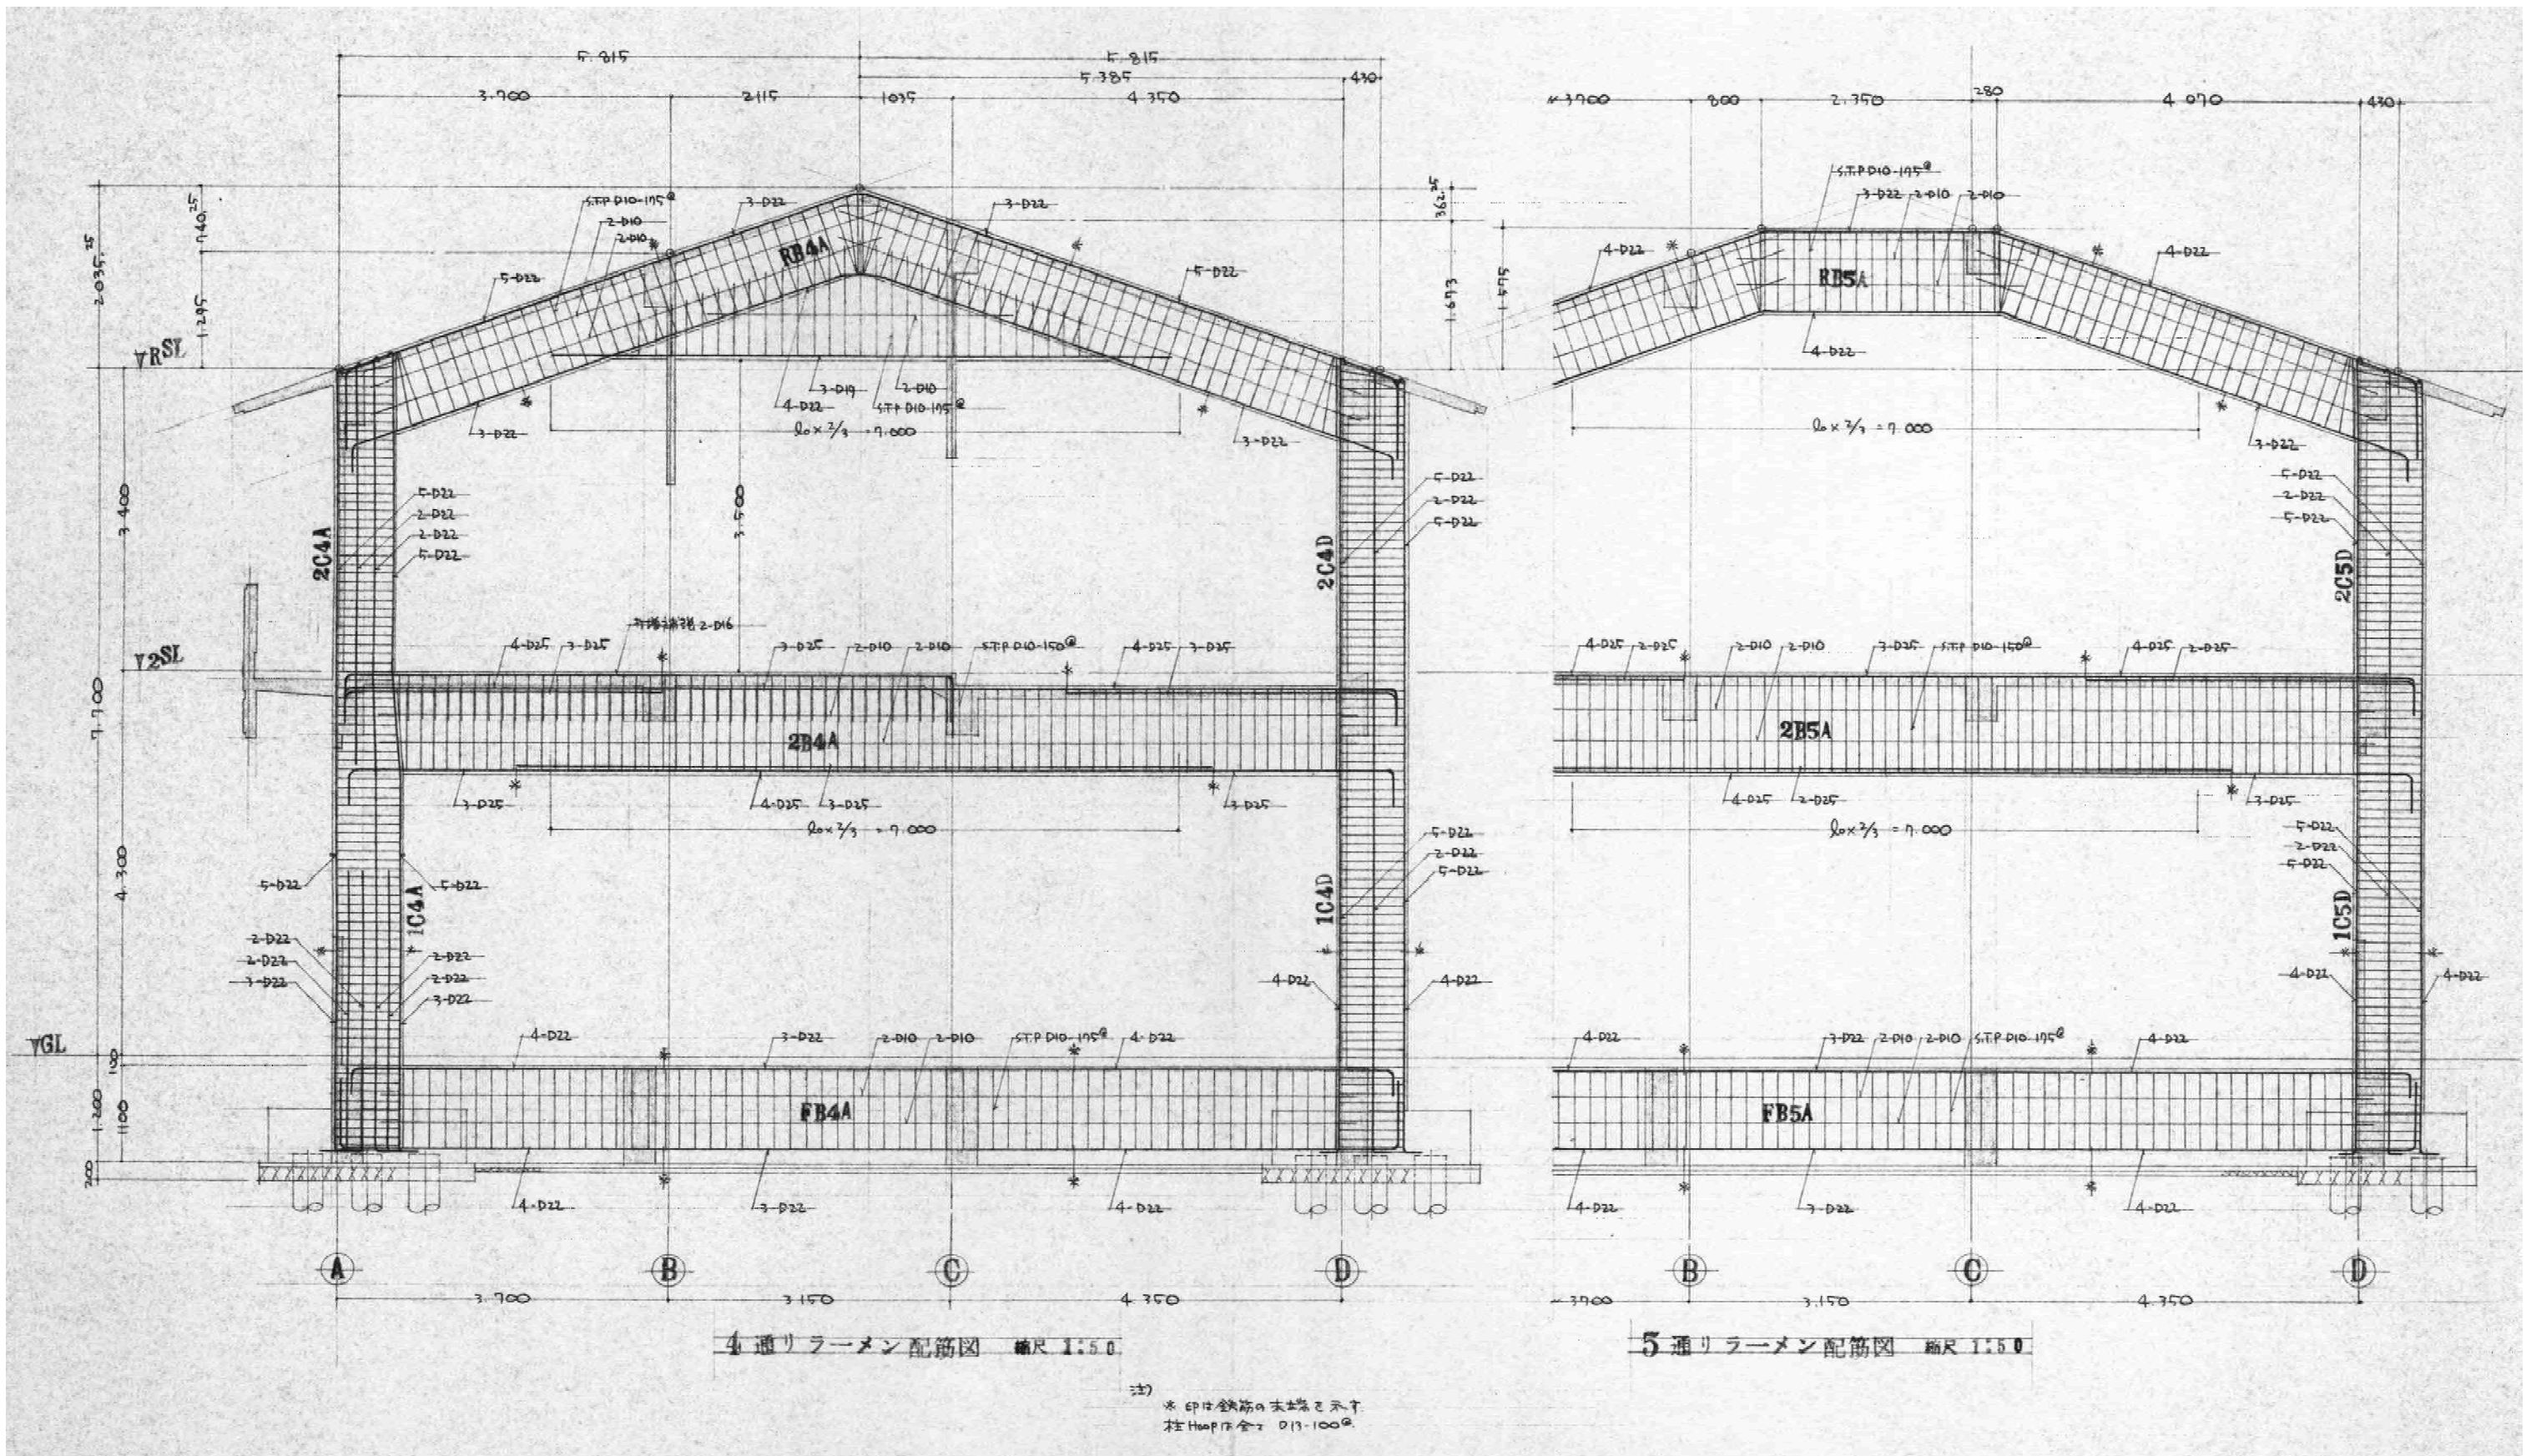

徳島県土木整備部営繕課		工事名	R7 営繕 鳴門渦潮高等学校養育キャンパス セミナーハウス解体工事 (担い手確保型)	図面番号	A-43	株式会社 岡島建築事務所 1級建築士登録 第344068号 瀬尾 卓 芳
設計	竣工	図面名	4・5 通リラーメン配筋図	縮尺	A2:1/50 A3:1/70	
R6.12						

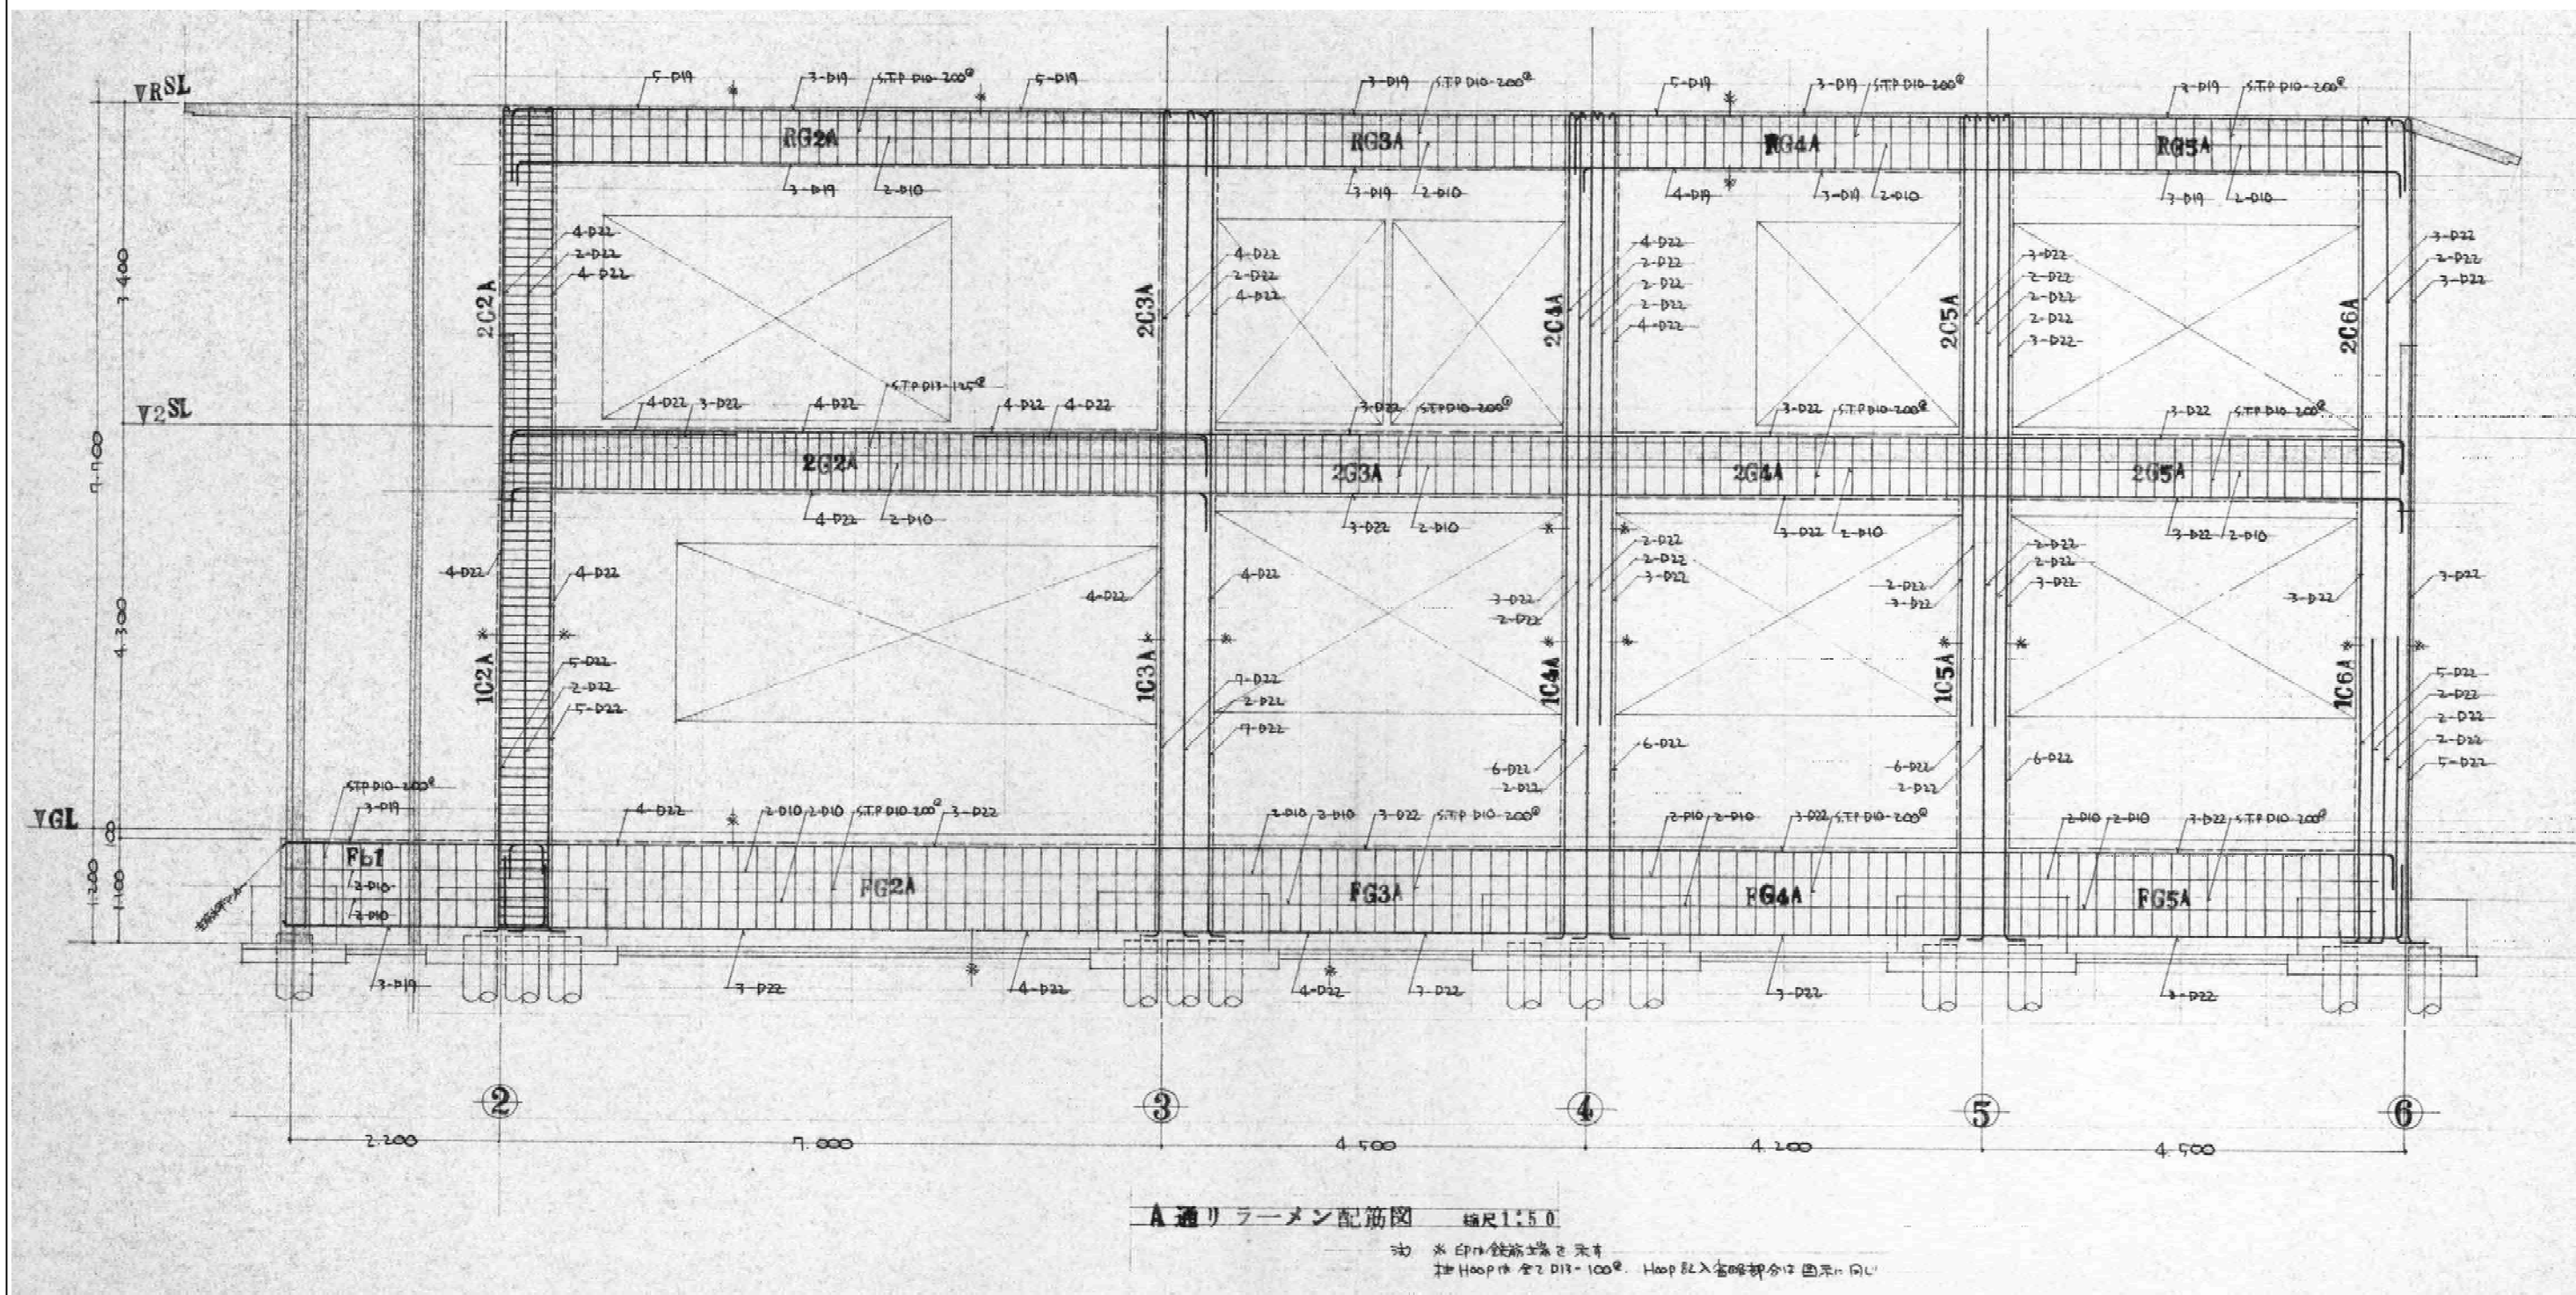


徳島県土木整備部営繕課 設計 R6.12 竣工	工事名 R7 営繕 鳴門渦潮高等学校撫養キャンパス 鳴・撫養 セミナーハウス解体工事 (担い手確保型) 図面名 A 通リラーメン配筋図	図面番号 A-44 縮尺 A2:1/30 A3:1/42	株式会社 岡島建築事務所 1級建築士登録 第344068号 瀬尾 卓 芳
-------------------------------	---	------------------------------------	--

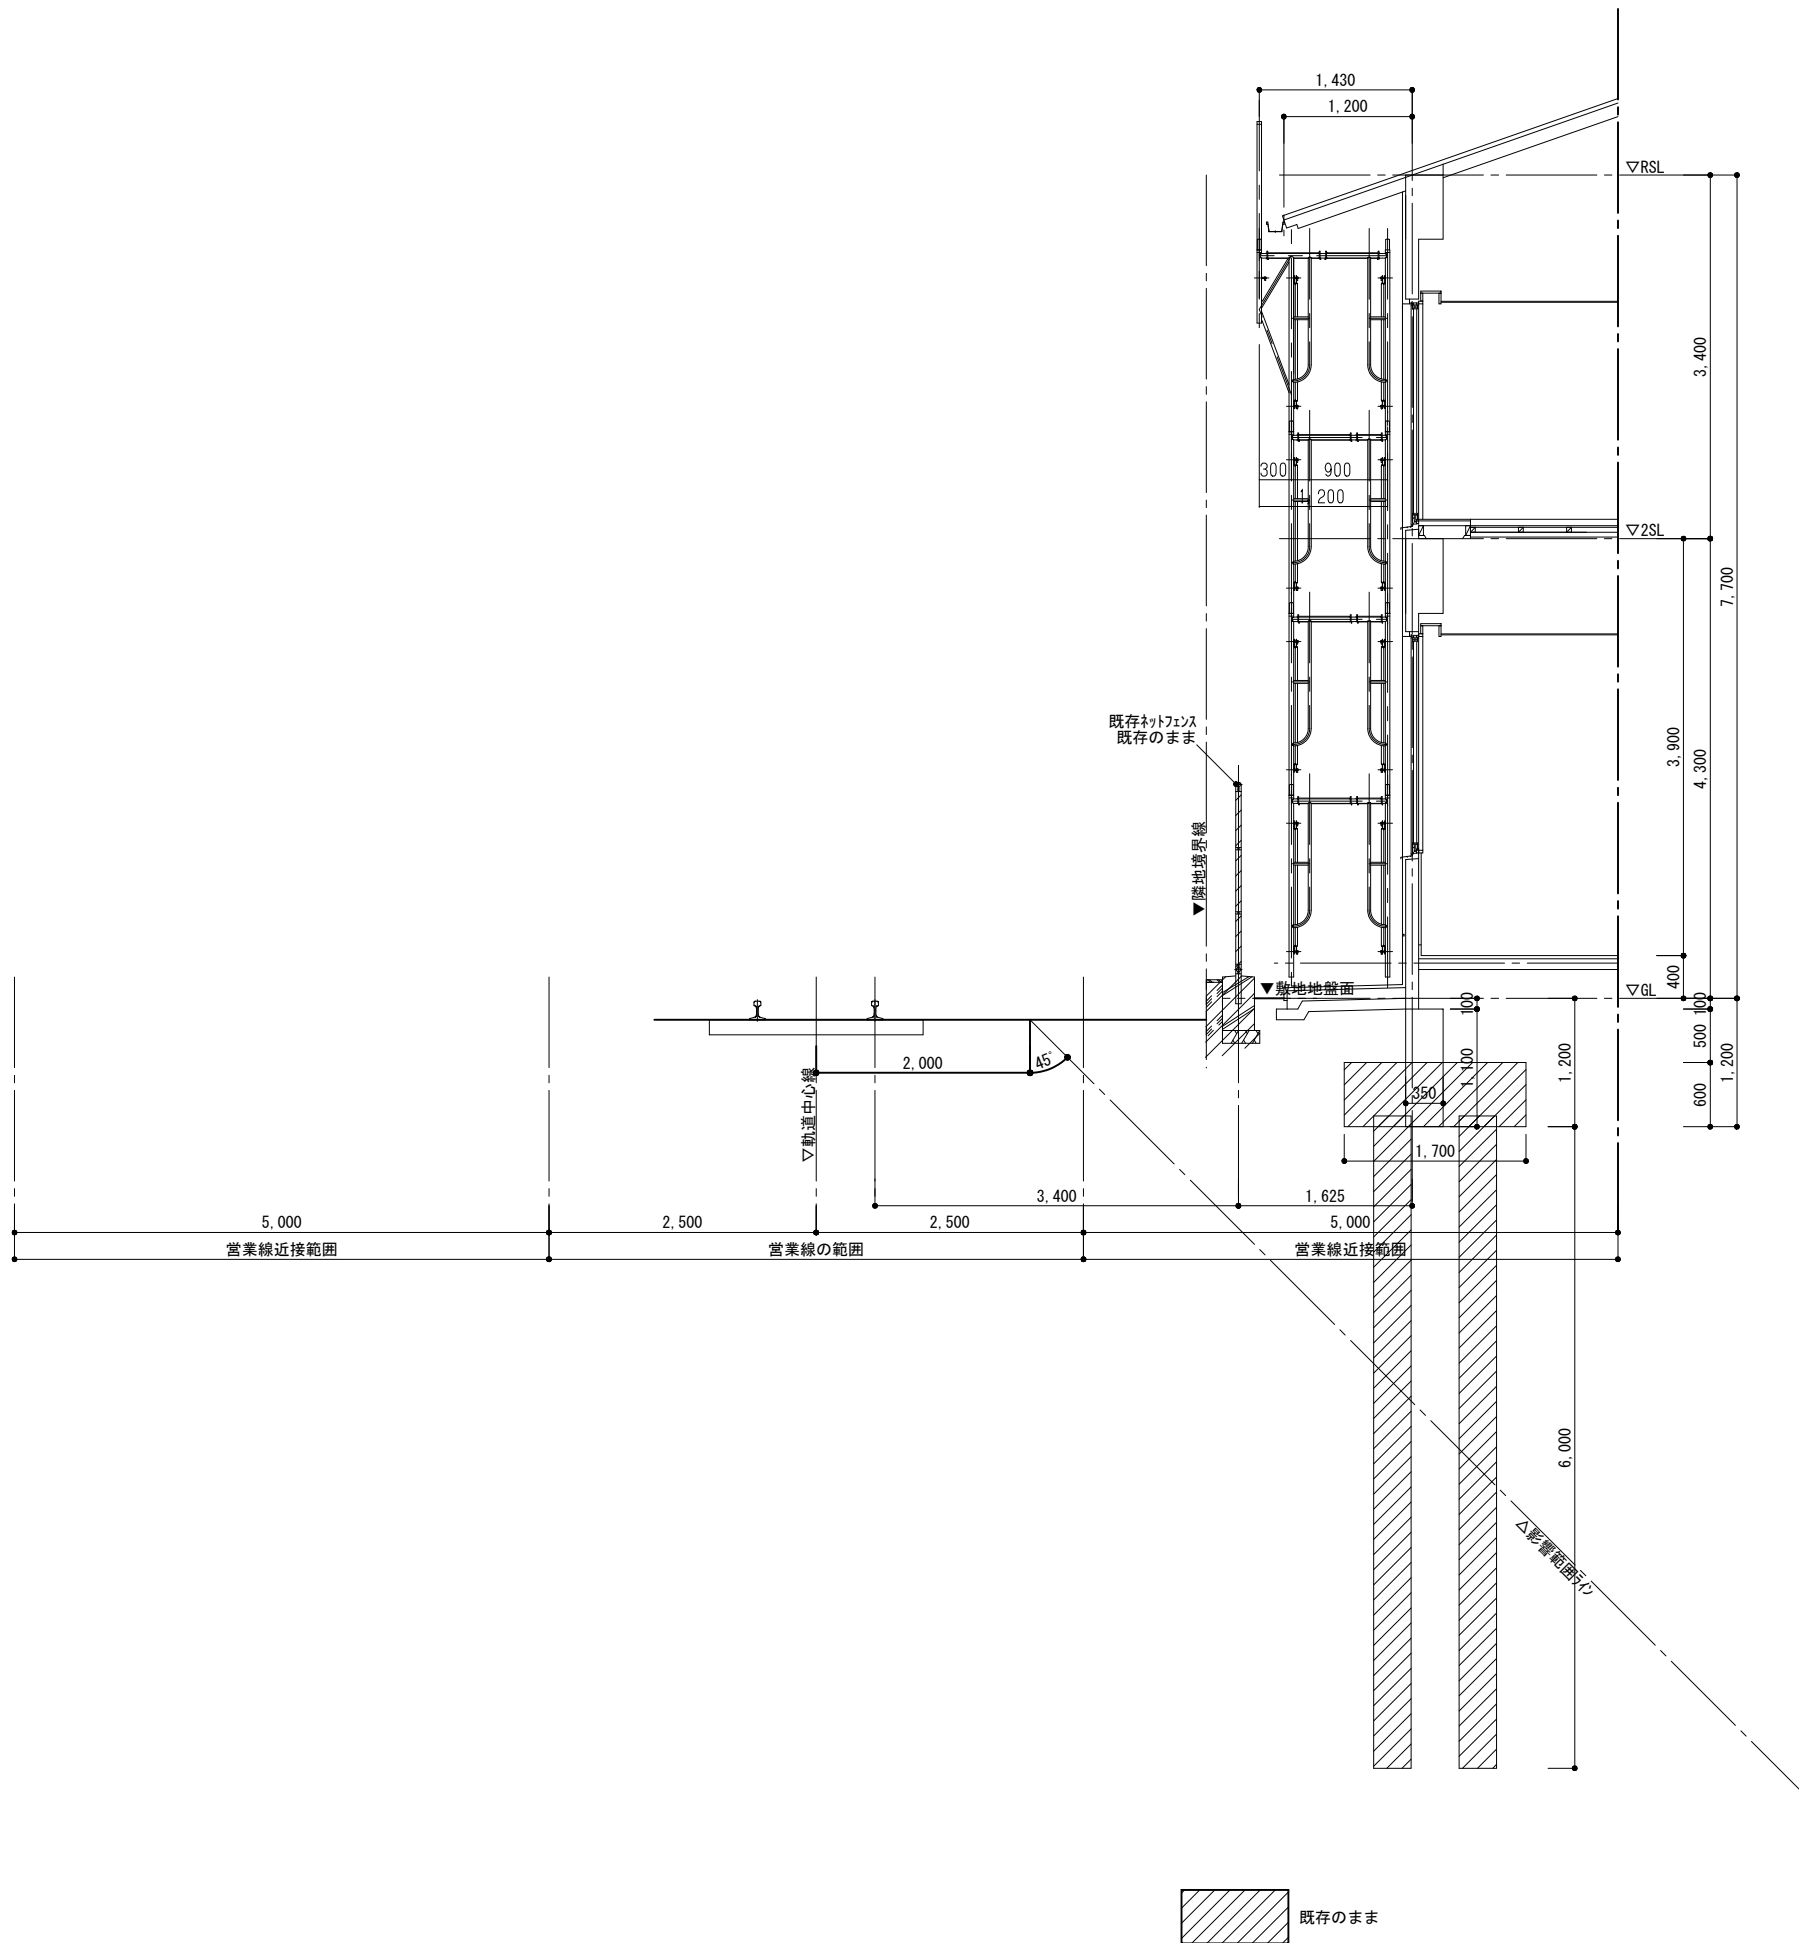

既存のまま

		徳島県県土整備部営繕課		工事名	R7 営繕 鳴門渦潮高等学校撫養キャンパス 鳴・撫養 セミナーハウス解体工事（担い手確保型）	図面番号	A-45	株式会社 岡島建築事務所 1級建築士登録 第344068号 瀬尾 卓 芳
		設計	竣工	図面名		縮尺	A2:1/50 A3:1/70	
		R6.12		線路近接工事用断面図				

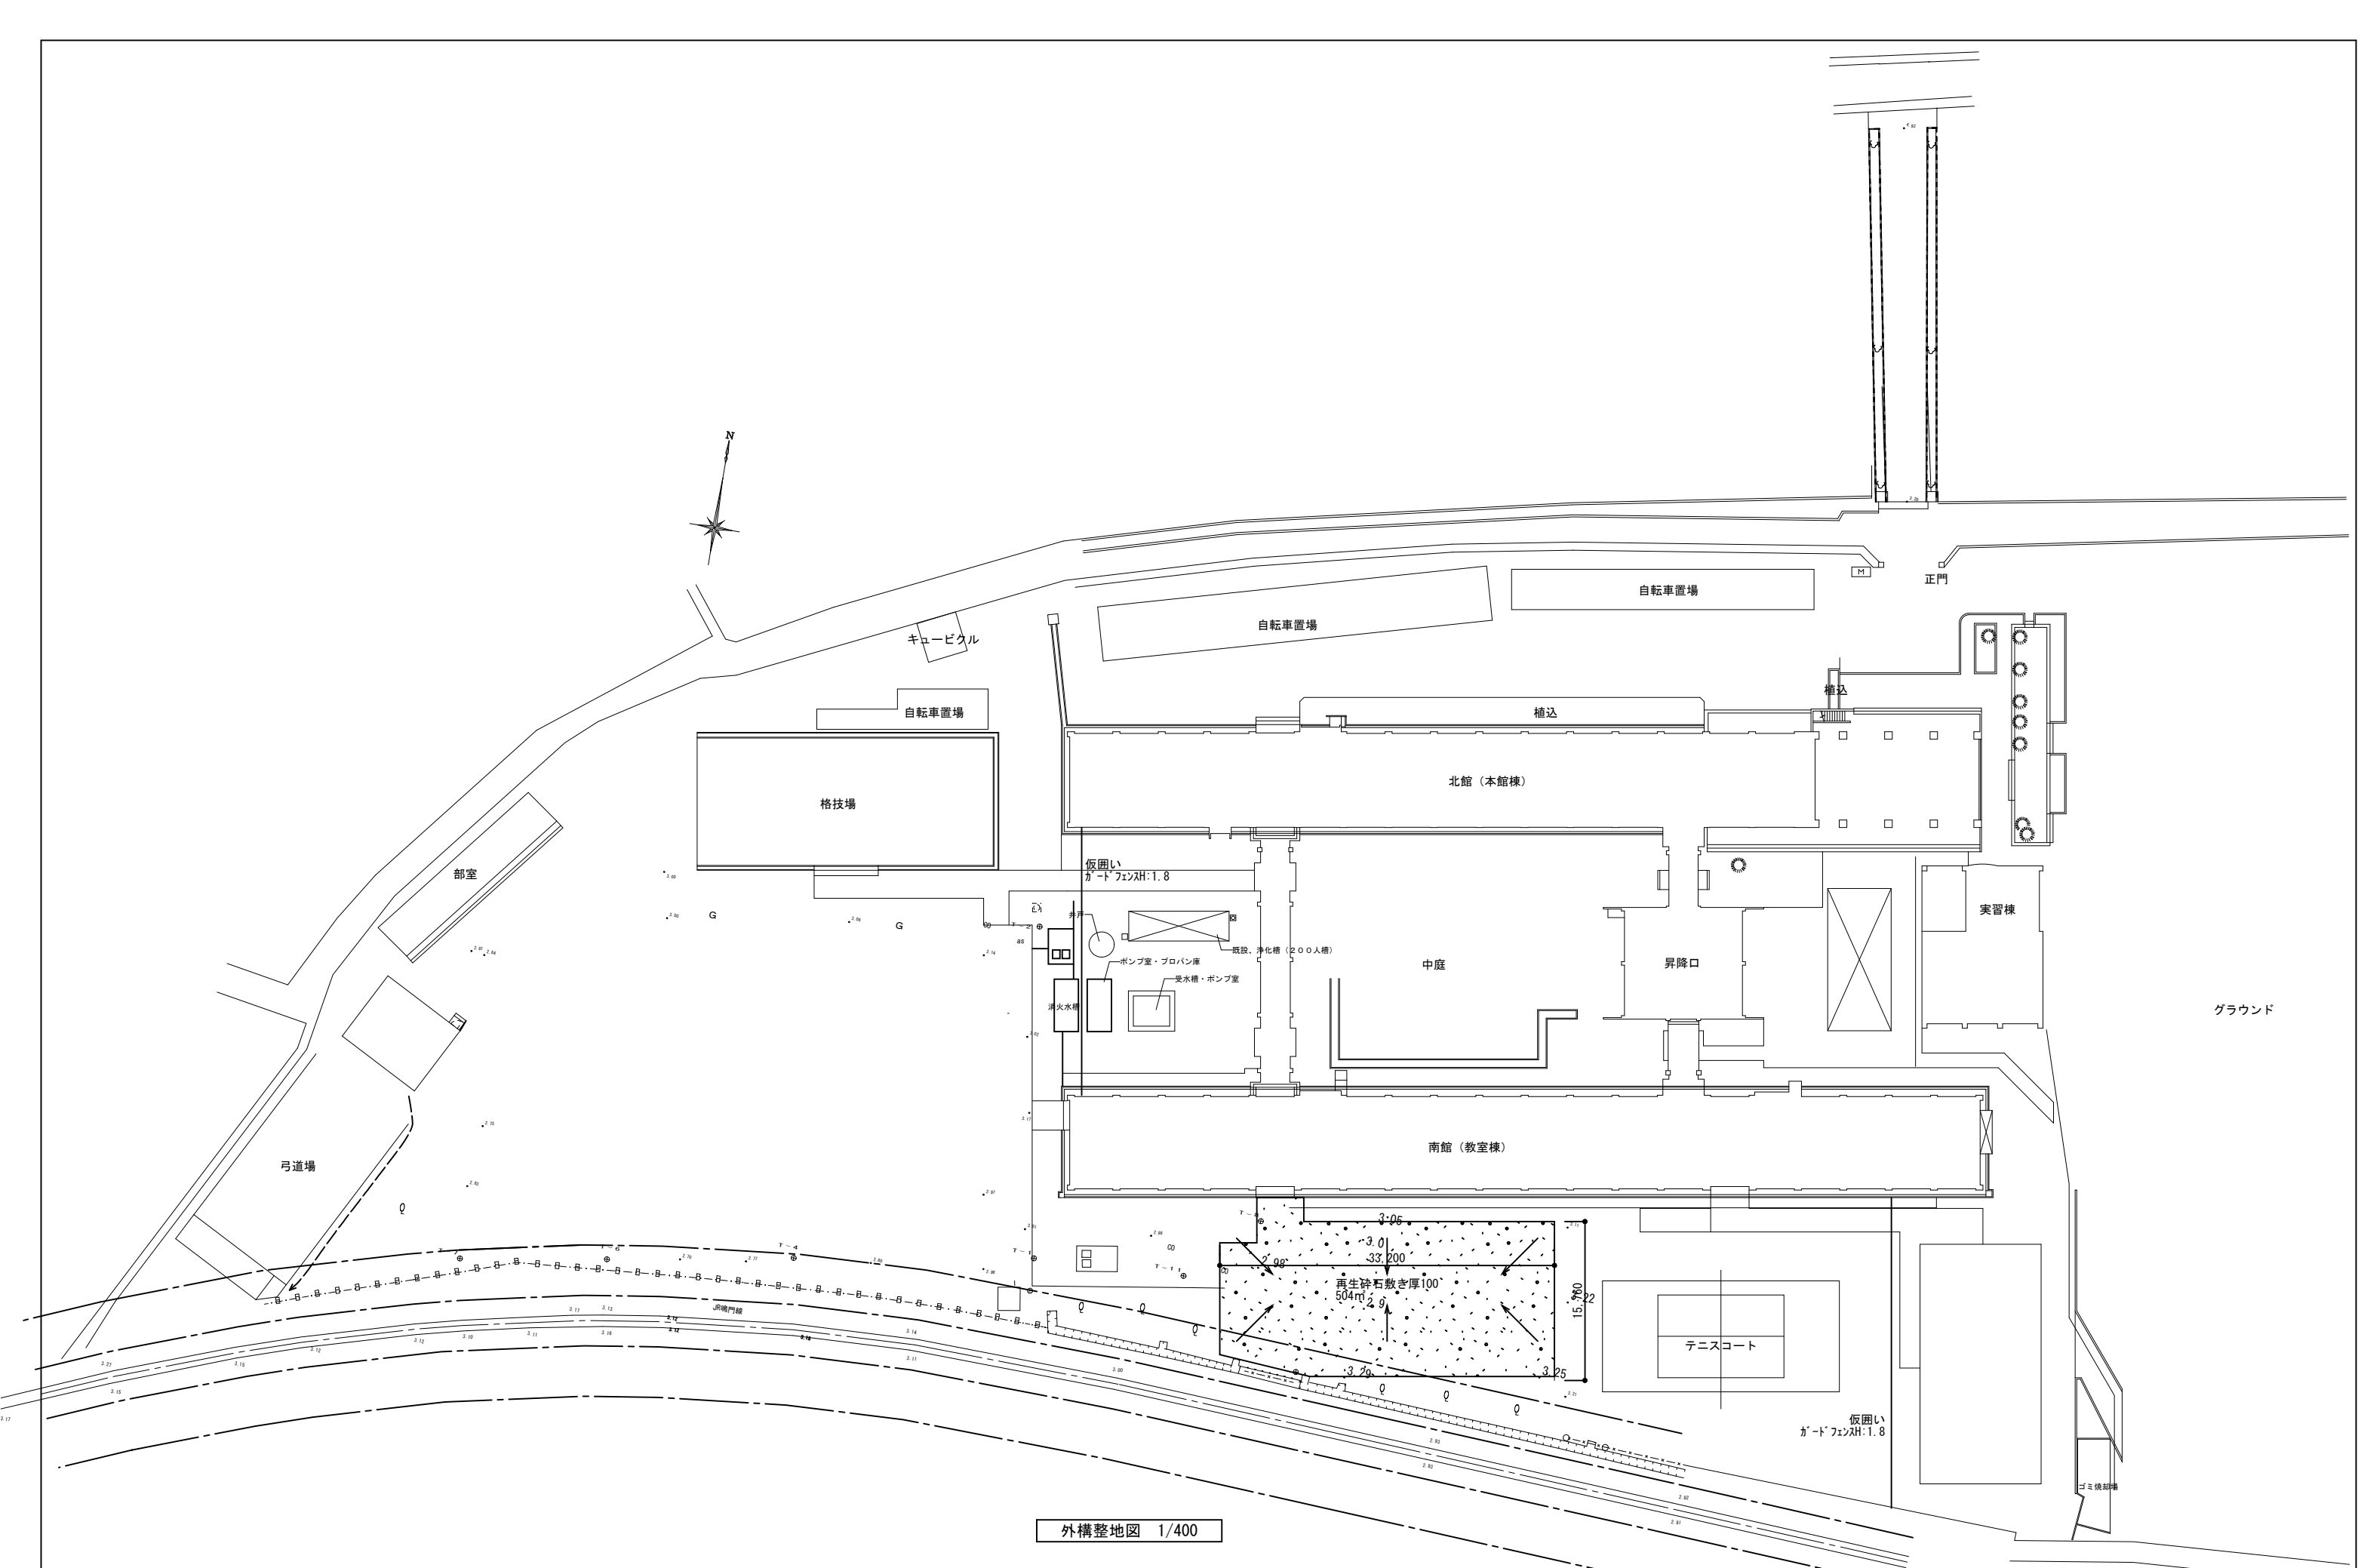

外構整地図 1/400

徳島県県土整備部営繕課		工事名	R7 営繕 鳴門渦潮高等学校撫養キャンパス 鳴・撫養 セミナーハウス解体工事 (担い手確保型)	図面番号	A-46	株式会社 岡島建築事務所 1級建築士登録 第344068号 瀬尾 卓 芳
設計	R6.12	竣工	図面名	外構整地図	縮尺	
					A2:1/400 A3:1/563	

工 事 名 称		R 7 営繕 鳴門渦潮高等学校撫養キャンパス 鳴・撫養 セミナーハウス解体工事																			
構 造・規 模		RC造地上2階建て 延べ面積 579.98㎡ 付属建物(渡り廊下)																			
工 事 期 間		1 ヶ月目		2 ヶ月目		3 ヶ月目		4 ヶ月目		5 ヶ月目		6 ヶ月目		7 ヶ月目		8 ヶ月目		9 ヶ月目		備 考	
計 画 工 程 表	準 備 工																				
	仮 設 工																				仮囲い、支障配管等迂回 樹木伐採、足場、防音シート
	渡り廊下撤去																				
	内部解体 外部仕上撤去																				
	上部躯体解体																				
	基礎解体																				RC杭6m 43ヶ所
	外構解体 整地工事																				
	後片付け 検査等																				

	徳島県県土整備部営繕課		工事名 R 7 営繕 鳴門渦潮高等学校撫養キャンパス 鳴・撫養 セミナーハウス解体工事（担い手確保型）	図面番号 A-47	株 式 会 社 岡 島 建 築 事 務 所 1 級 建 築 士 登 録 第 344068 号 瀬 尾 卓 芳
	設計 R6.12	竣工	図面名 工事概略工程表（参考）	縮尺 NO SCALE	