



平面図
(第1工区) S=1:250

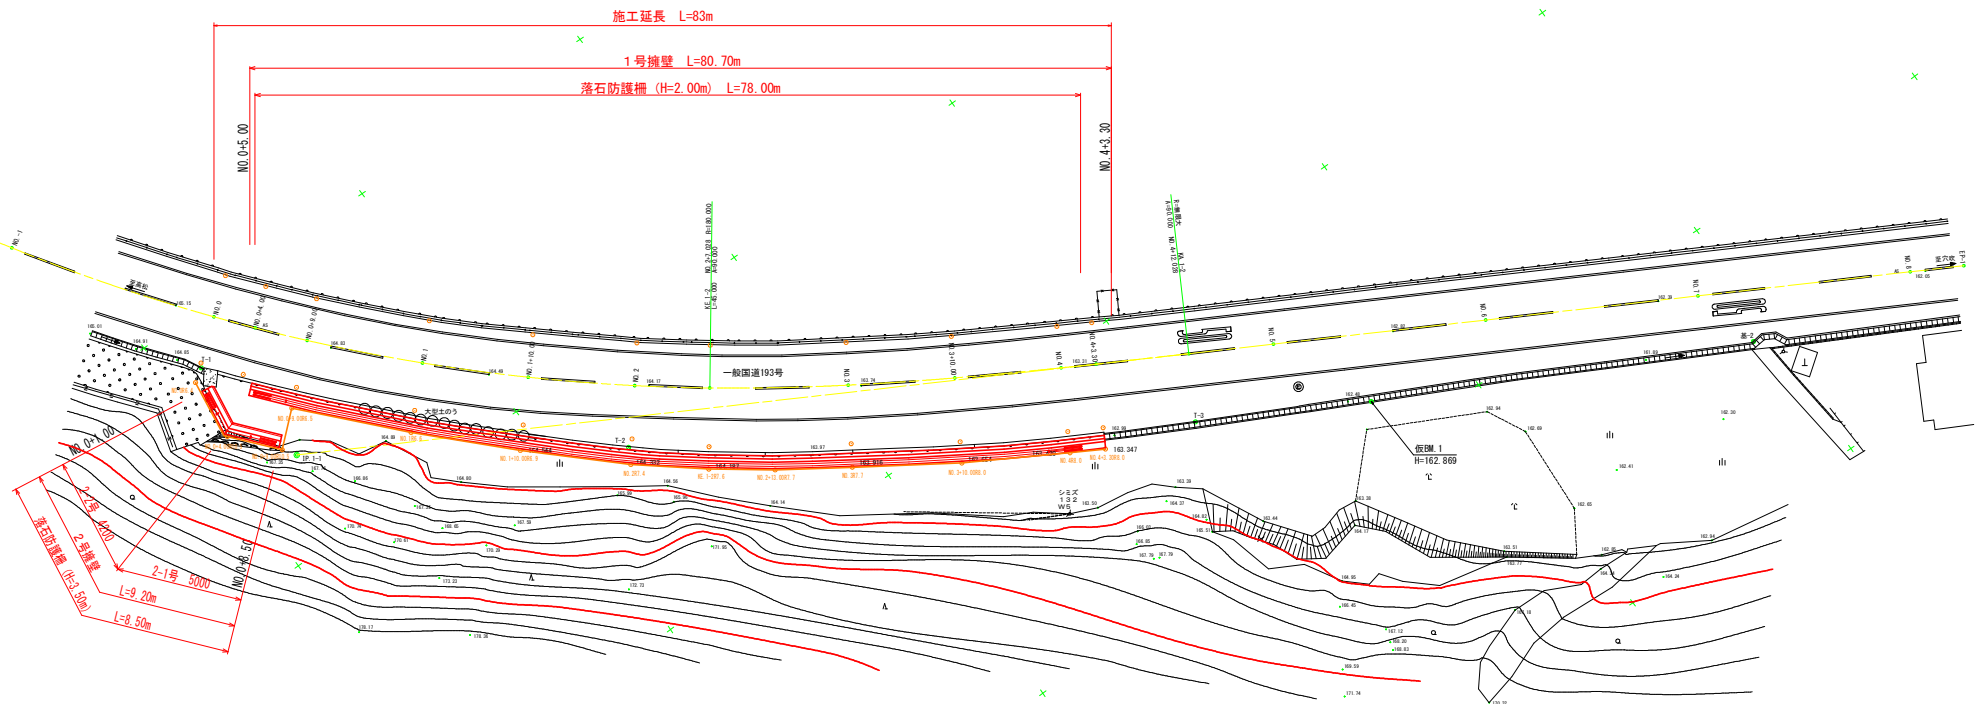

基準点座標一覧表

点名	X座標	Y座標	Z座標	備考
基-1	124953.449	61117.061	165.436	Z座標はGNSS観測による成果。
基-2	124838.449	61248.342	162.149	〃
T-1	124920.388	61128.289	165.214	Z座標は直接3級水準測量による成果。
T-2	124891.187	61156.650	164.336	〃
T-3	124862.490	61201.349	163.193	〃

NO. 2付近

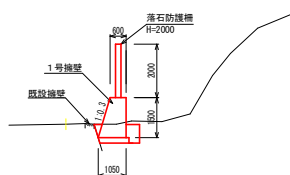


1		1P-1		Y	
K No	1	2	LC	0.073	1.873
IA	38-05-22	CL	146.606		
R	180.000	TC	67.317	84.056	
L	8.889	45.000	So	8.889	44.969
ΔR	0.016	0.468	#	62.298	
XR	4.444	22.485	A	40.000	90.000
X	8.888	44.930			

実施設計図面

工事名	R7馬士 国道193号 美・脇西保名 落石防止工事		
路線名等	一般国道193号		
工事箇所	美馬市脇西保名		
図面名	平面図		
縮尺	1/250	図面番号	1/8
会社名			
事業番号	徳島県西部総合農林局農土整備部<美馬>		

縦断図
(第1工区) $V=1/100$
 $H=1/250$


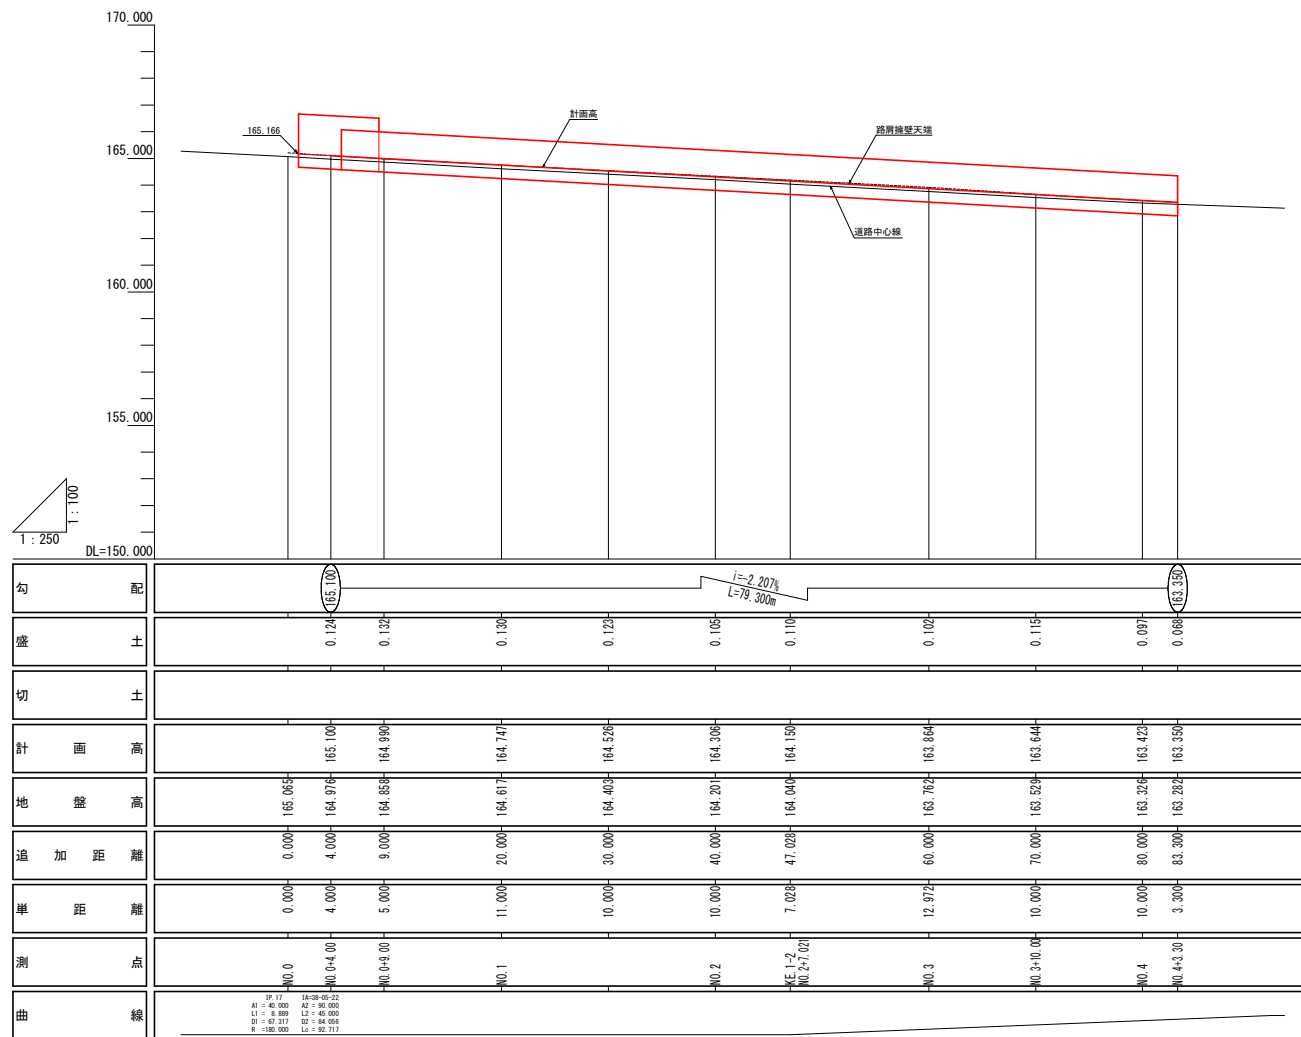


実施設計図面

工事名	R7馬士 国道193号 美・脇西保名 落石防止工事		
路線名等	一般国道193号		
工事箇所	美馬市脇町西保名		
図面名	縦断図		
縮尺	V=1/100 H=1/250	図面番号	2 / 8
会社名	徳島県西部総合県民局県土整備部＜美馬＞		








標準断面図

(第1工区) S=1/50

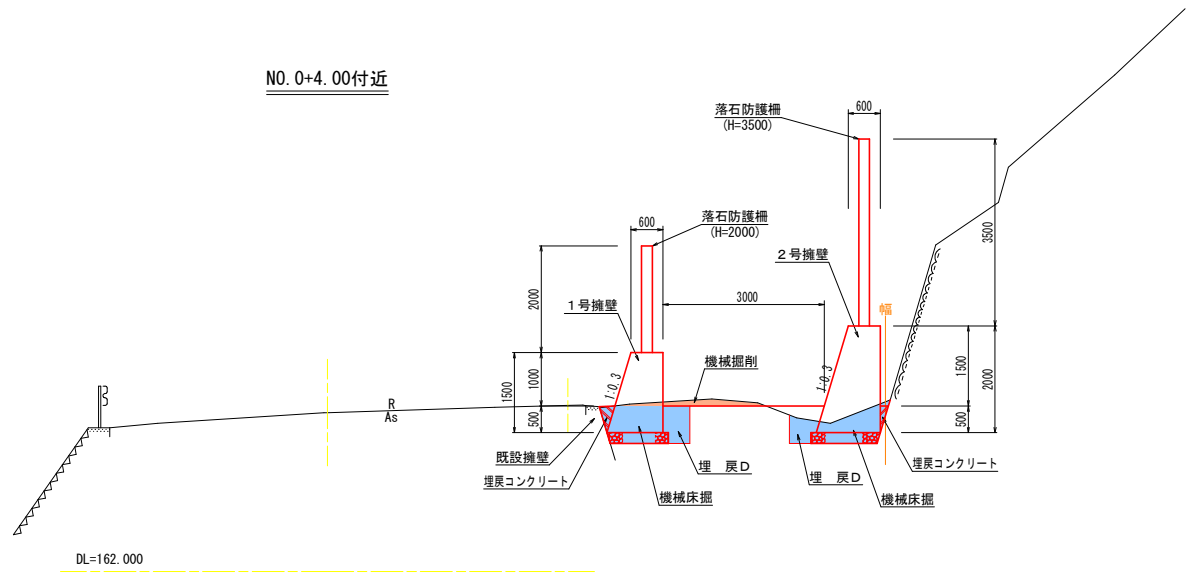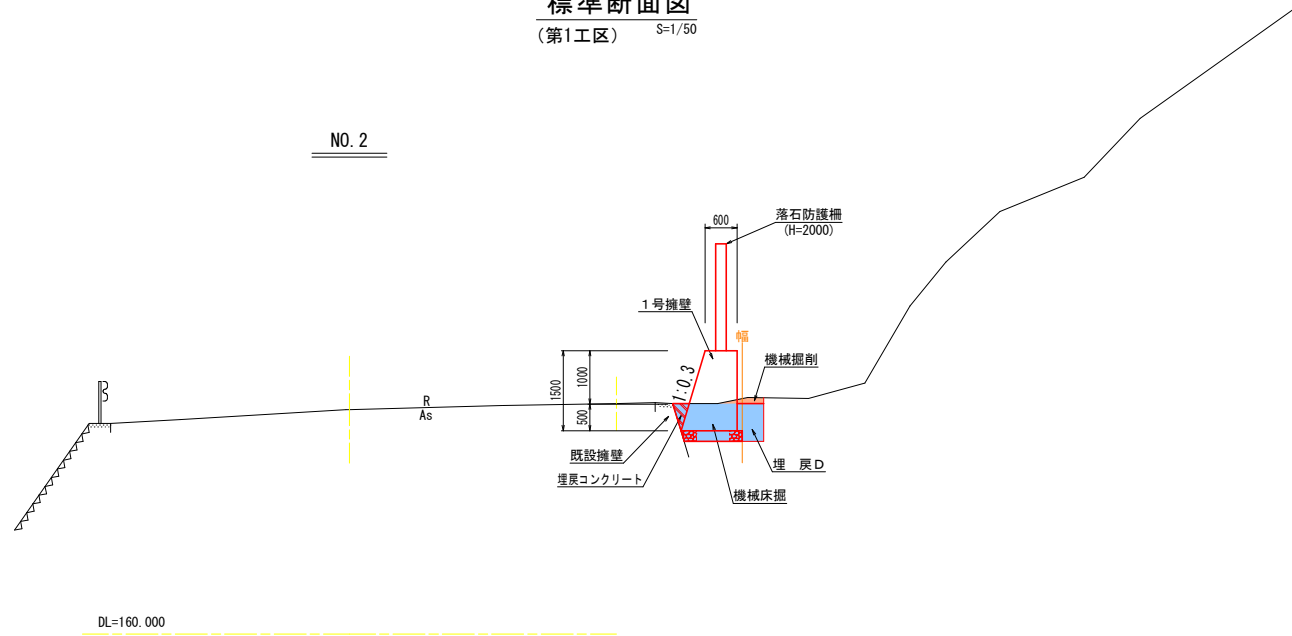

実施設計図面			
工事名	R7馬士 国道193号 美・脇西保名 落石防止工事		
路線名等	一般国道193号		
工事箇所	美馬市脇町西保名		
図面名	標準断面図		
縮尺	1/50	図面番号	3 / 8
会社名	徳島県西部総合県民局国土整備部＜美馬＞		

横断図 1
(第1工区) S=1/100

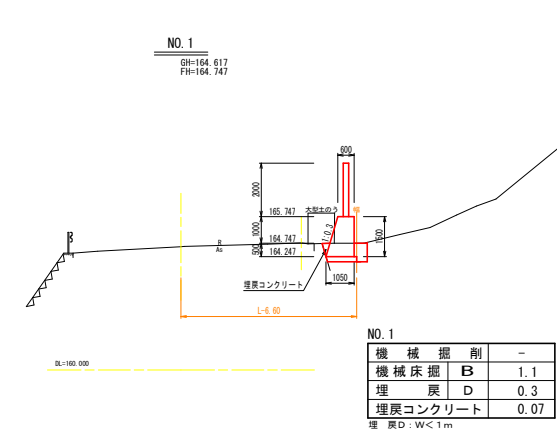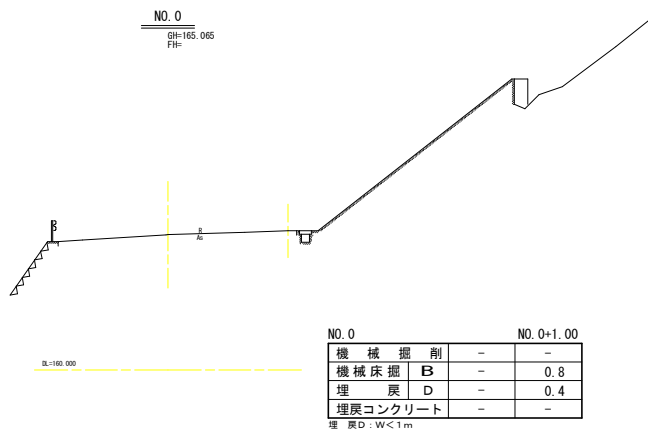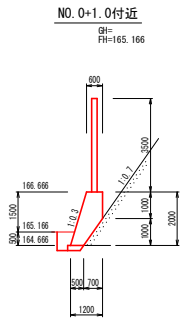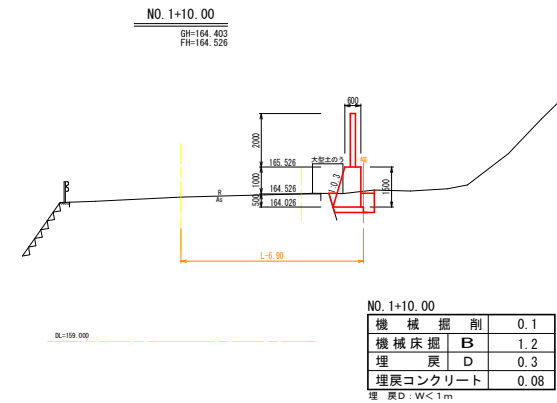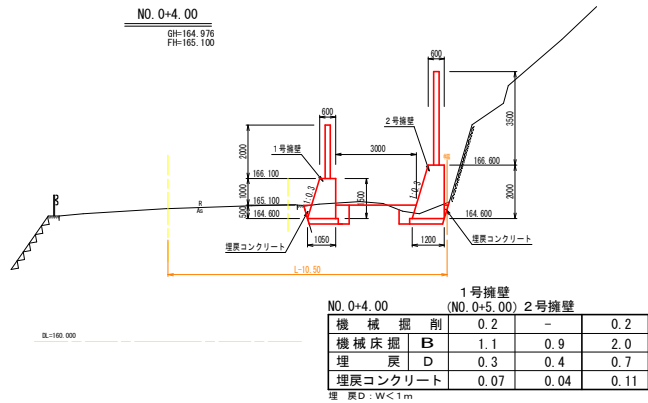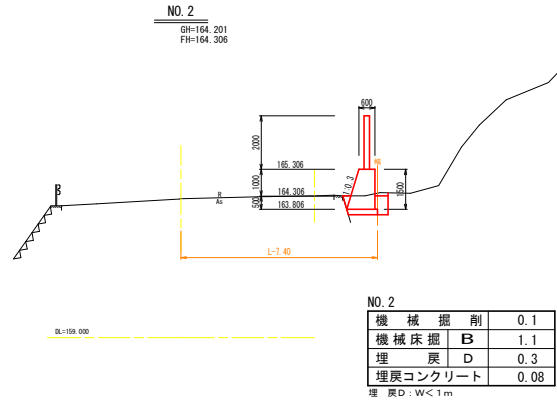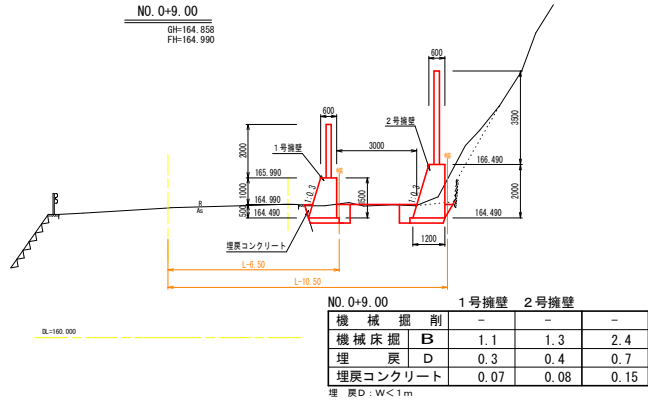

実施設計図面


工事名	R7馬士 国道193号 美・脇西保名 落石防止工事		
路線名等	一般国道193号		
工事箇所	美馬市脇西保名		
図面名	横断図1		
縮尺	1/100	図面番号	4 / 8
会社名			
事業者名	徳島県西部総合農林局農土整備部<美馬>		

(第 1 工区) S=1/100




実施設計図面			
工 事 名	R7萬石 国道193号 美・脇西保名 落石防止工事		
路線名等	一般国道193号		
工事箇所	美馬市脇西保名		
図面名	横断図2		
縮 尺	1/100	図面番号	5 / 8
発 注 者			
事業者名	徳島西部総合企画民局土整備部＜美＞		

正面展開図
S=1:200

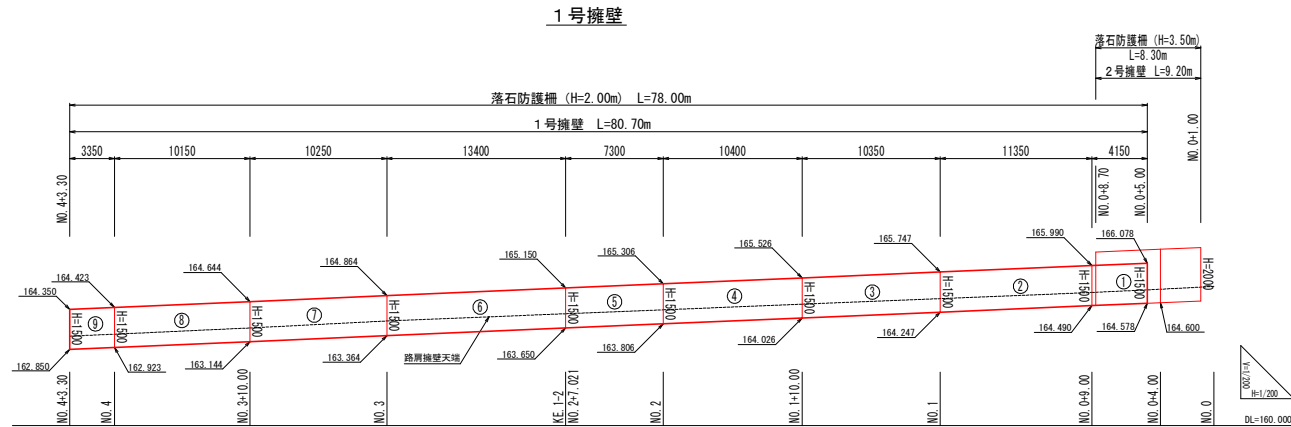


2号擁壁

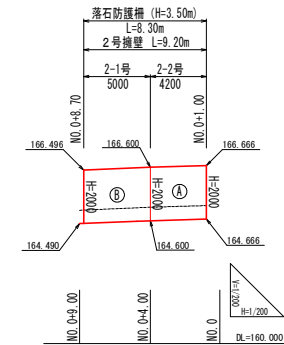

※2号擁壁は中間に伸縮目地を設置せず一体構造とする。


1号擁壁
(H=1500) S=1:50

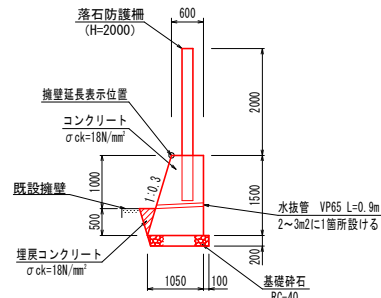

1号擁壁 (H=1500)		1.0m当り	
名 称	規 格	単 位	数 量
コンクリート	$\sigma_{ck}=18\text{N/mm}^2$	m ²	1.24
型 枠	無筋構造物	m ²	2.54
基 礎 砕 石	t=200 RC-40	m ²	1.12
基 面 整 正	土砂	m ²	1.1

※埋戻コンクリートは横断面参照


2号擁壁
S=1:50

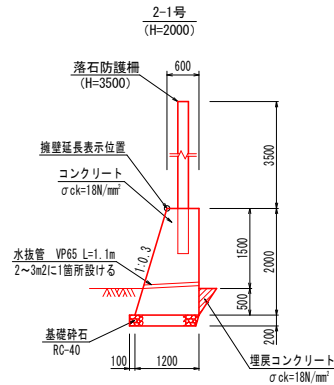


2号擁壁 (H=2000)		1.0m当り	
名 称	規 格	単 位	数 量
コンクリート	$\sigma_{ck}=18\text{N/mm}^2$	m ²	1.80
型 枠	無筋構造物	m ²	4.09
基 礎 砕 石	t=200 RC-40	m ²	1.27
差 筋	SD345 D16 L=500	Kg	3.12
コンクリート削孔	$\phi 20 \times 200$	孔	4.0
チ ッ ピ ン グ		m ²	1.22
基 面 整 正	土砂	m ²	1.2
仮 設 足 場	単管傾斜	掛m ²	2.09

※埋戻コンクリートは横断面参照


2-2号 (H=2000)

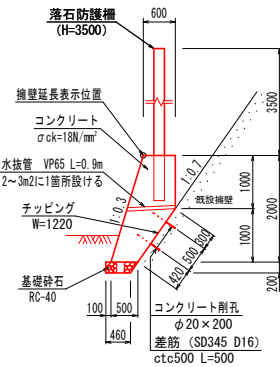

配置例

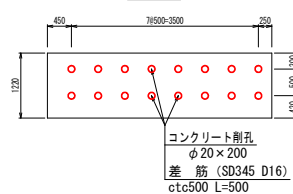

平面展開図
S=1:100

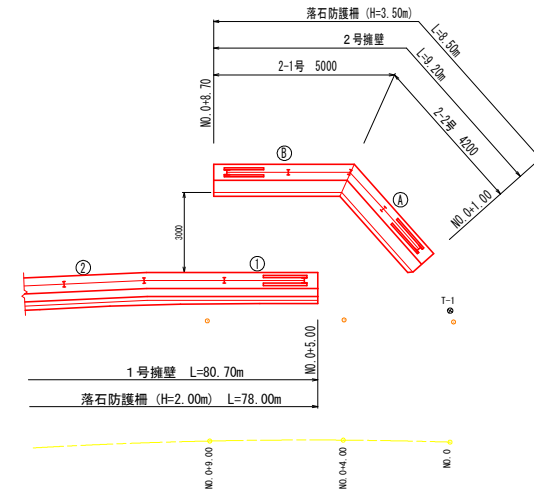

※2号擁壁は中間に伸縮目地を設置せず一体構造とする。

実施設計図面



工 事 名	R7馬士 国道193号 美・脇西保名 落石防止工事		
路線名等	一般国道193号		
工事箇所	美馬市脇西保名		
図 面 名	展開図・詳細図		
縮 尺	1/100 1/200 1/50	図面番号	6 / 8
会 社 名			
事業者名	徳島県西部総合農林局農土整備部<美馬>		

落石防護柵展開図

S=1/200


1号擁壁

2号擁壁

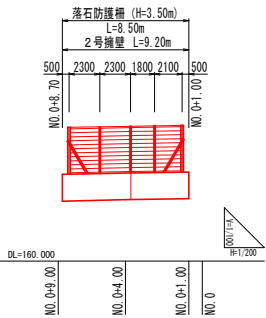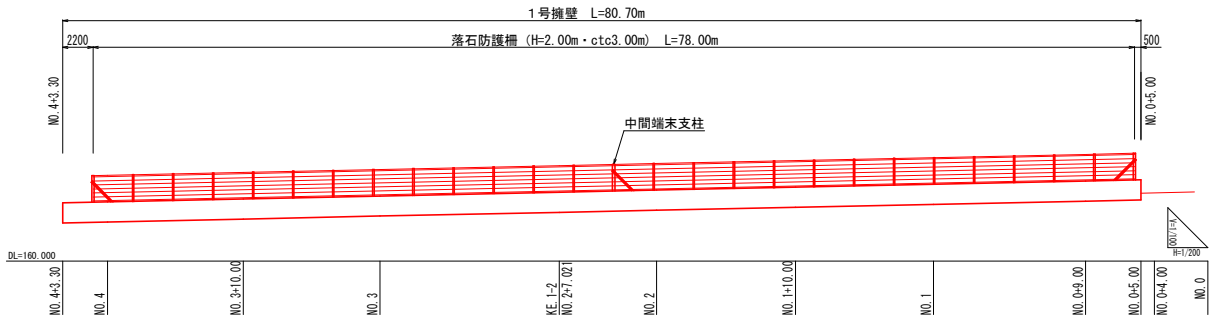

平面展開図

S=1:100

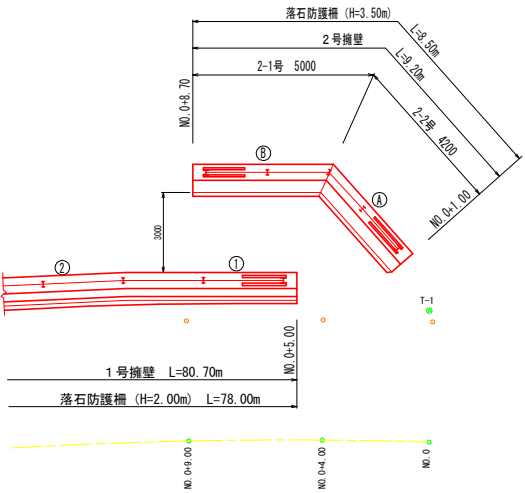

実施設計図面

工事名	R7馬士 国道193号 美・脇西保名 落石防止工事		
路線名等	一般国道193号		
工事箇所	美馬市脇西保名		
図面名	落石防護柵展開図		
縮尺	1/100 1/200	図面番号	7 / 8
会社名			
事業者名	徳島県西部総合県民局県土整備部<美馬>		

路線図
(第1工区)S=1:250

T	IP-1		Y	0.073	1.873
K No	1	2	LC	92.717	
IA	38-05-22		GL	146.606	
R	180.000		CG	67.317	94.056
L	8.889	45.000	Sc	8.889	44.969
ΔR	0.018	0.468	W	62.298	
XW	4.444	22.488	A	40.000	90.000
X	8.888	44.930			

実施設計図面

工 事 名	R7馬士 国道193号 美・脇西保名 落石防止工事		
路線名等	一般国道193号		
工事箇所	美馬市脇町西保名		
図 面 名	路 線 図		
縮 尺	1/250	図面番号	8 / 8
会 社 名			
事業者名	徳島県西部総合県民局馬士整備部＜美馬＞		