



平面図

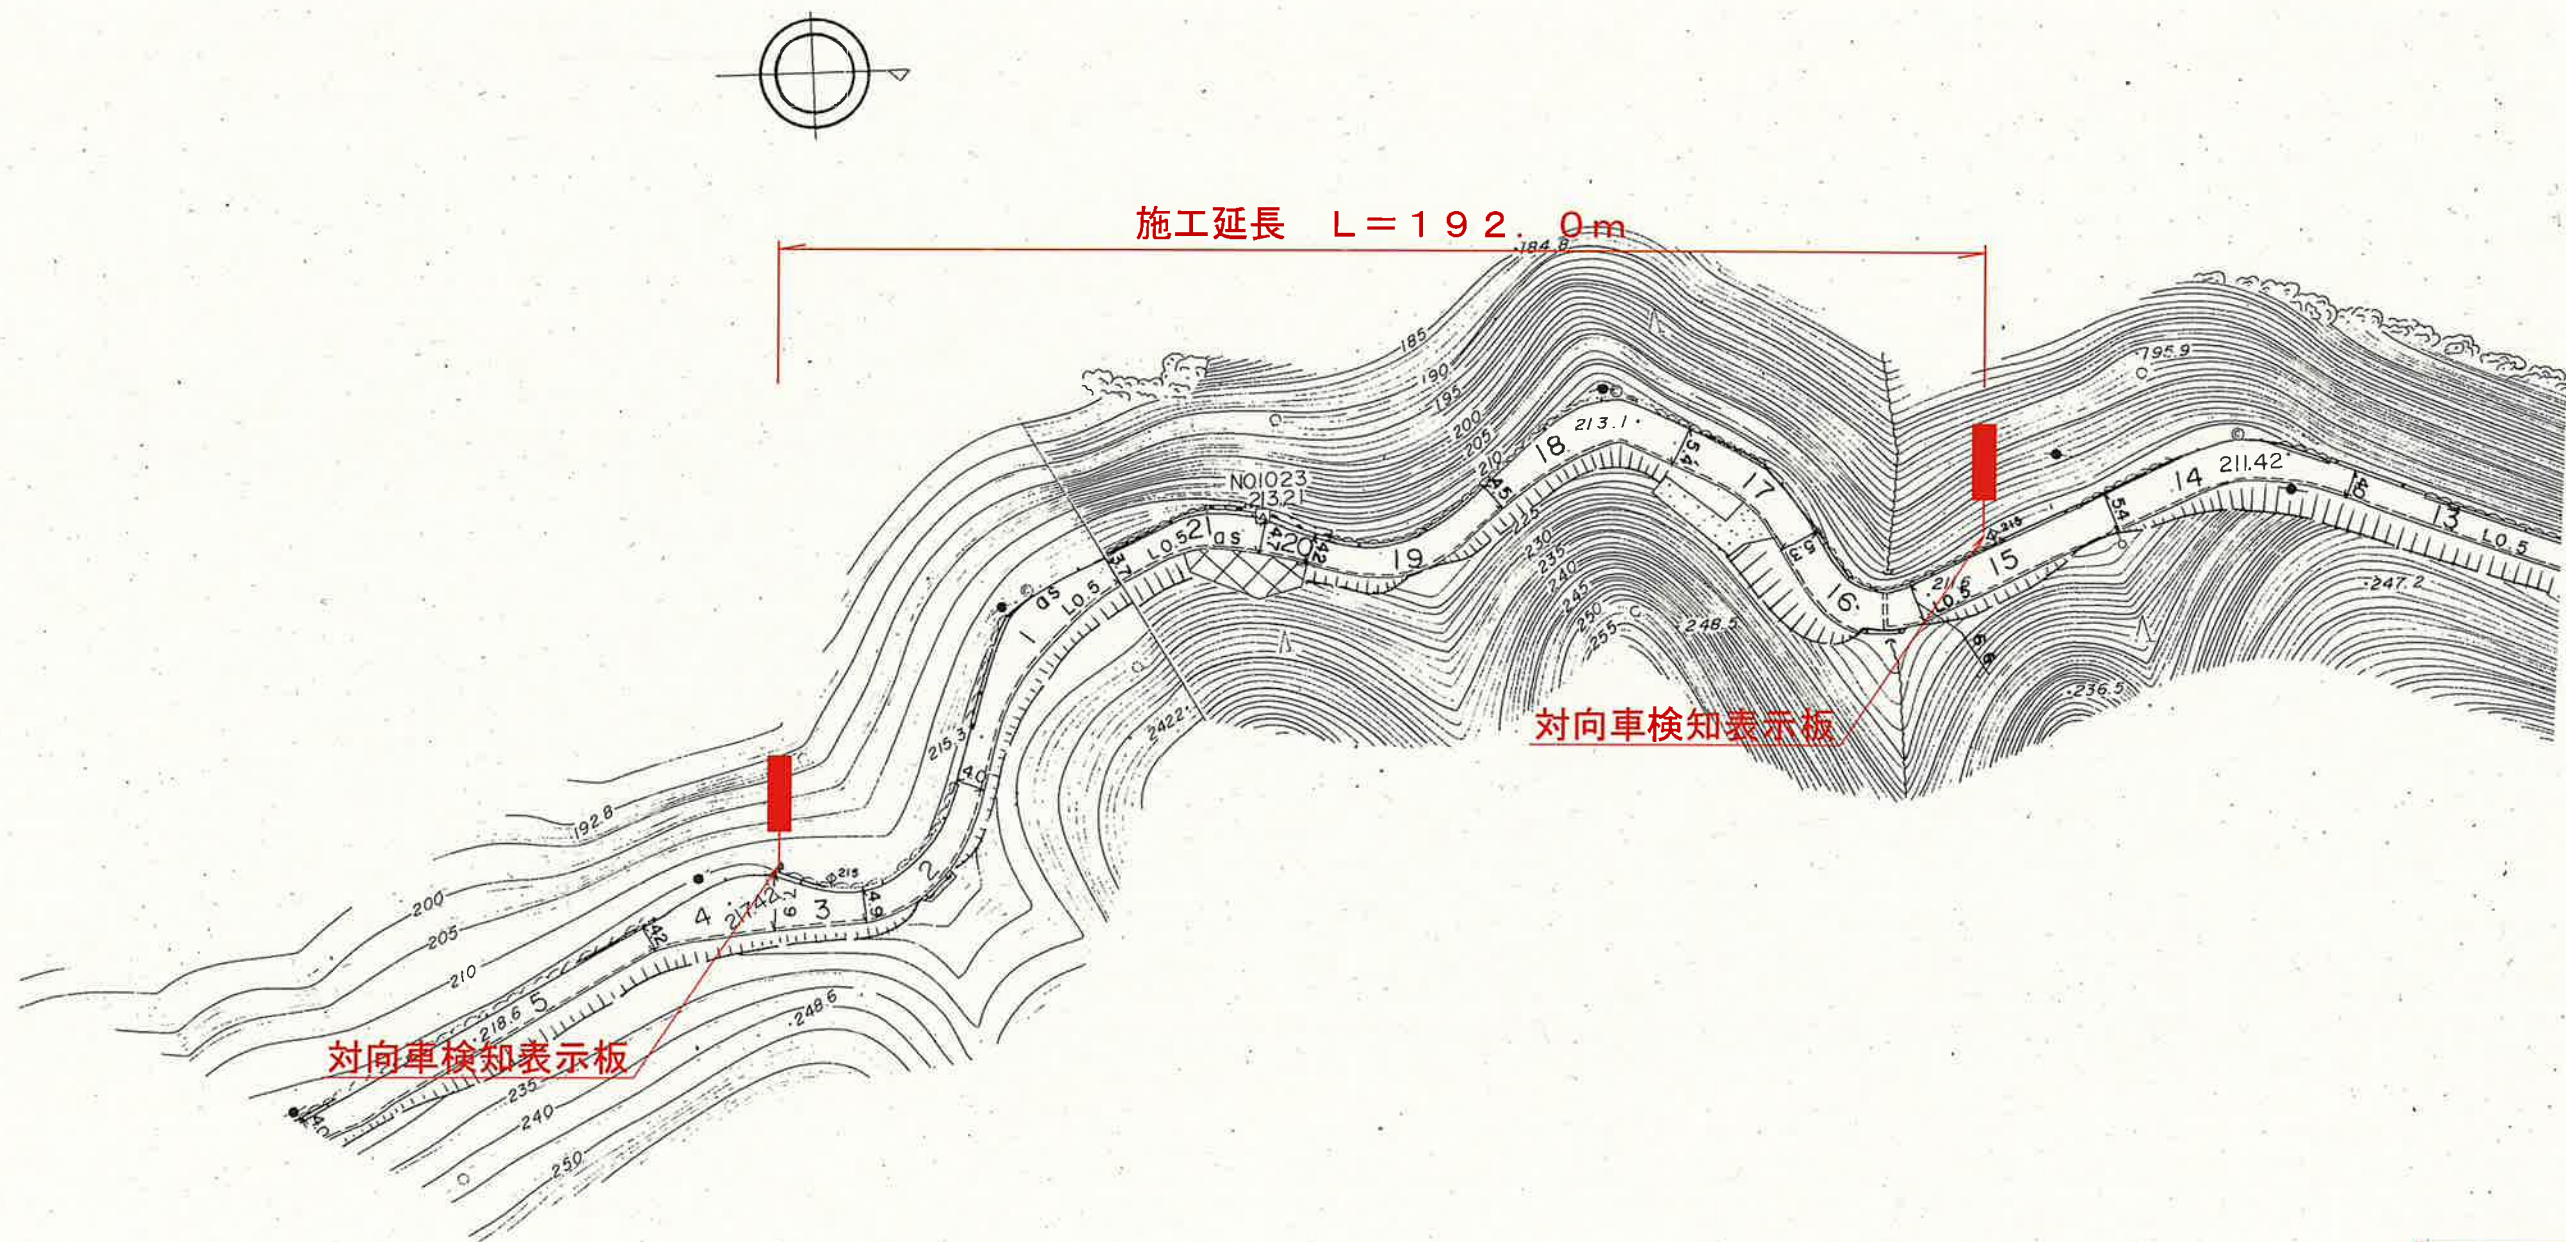


実施設計図面

工事名	R7三士 山城東祖谷山線 三・池田松尾 道路情報表示設備工事(2)		
路線名等	(主) 山城東祖谷山線		
工事箇所	三好市池田町松尾(第2分割)		
図面名	平面図		
縮尺	フリースケール	図面番号	1 / 6
会社名			
事業者名	徳島県西部総合県民局 県土整備部(三好)		

配線系統図

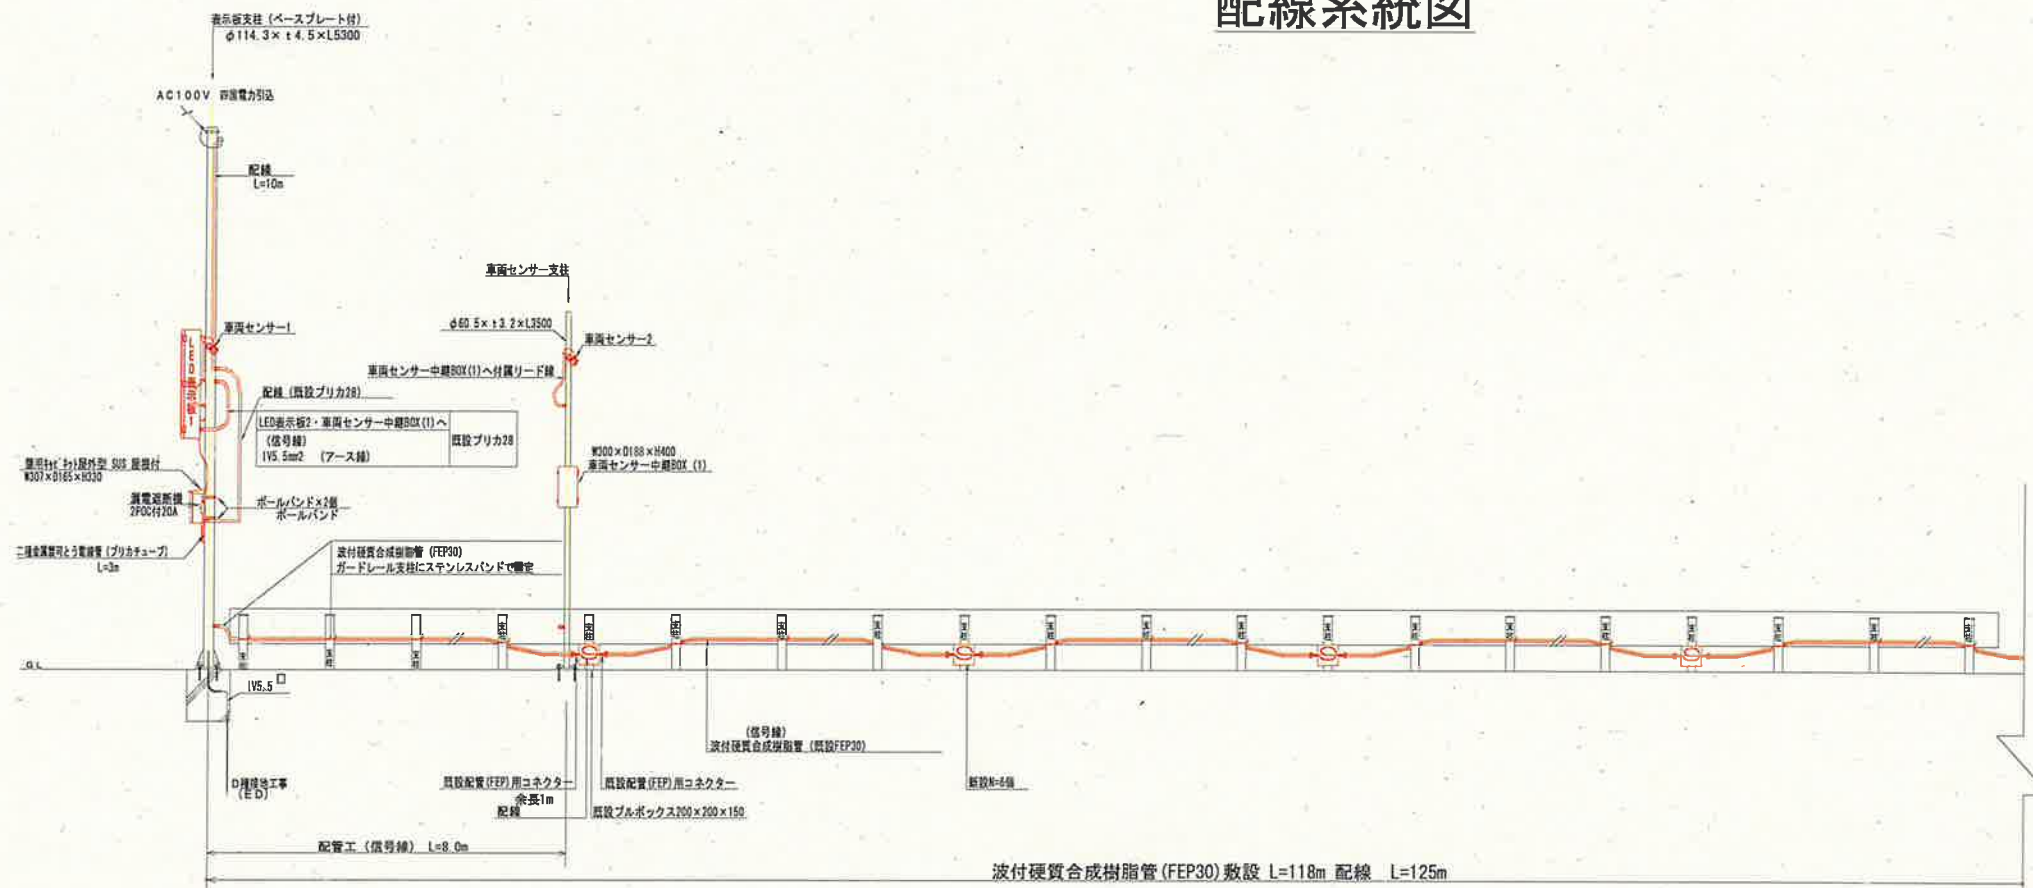

S 1 側

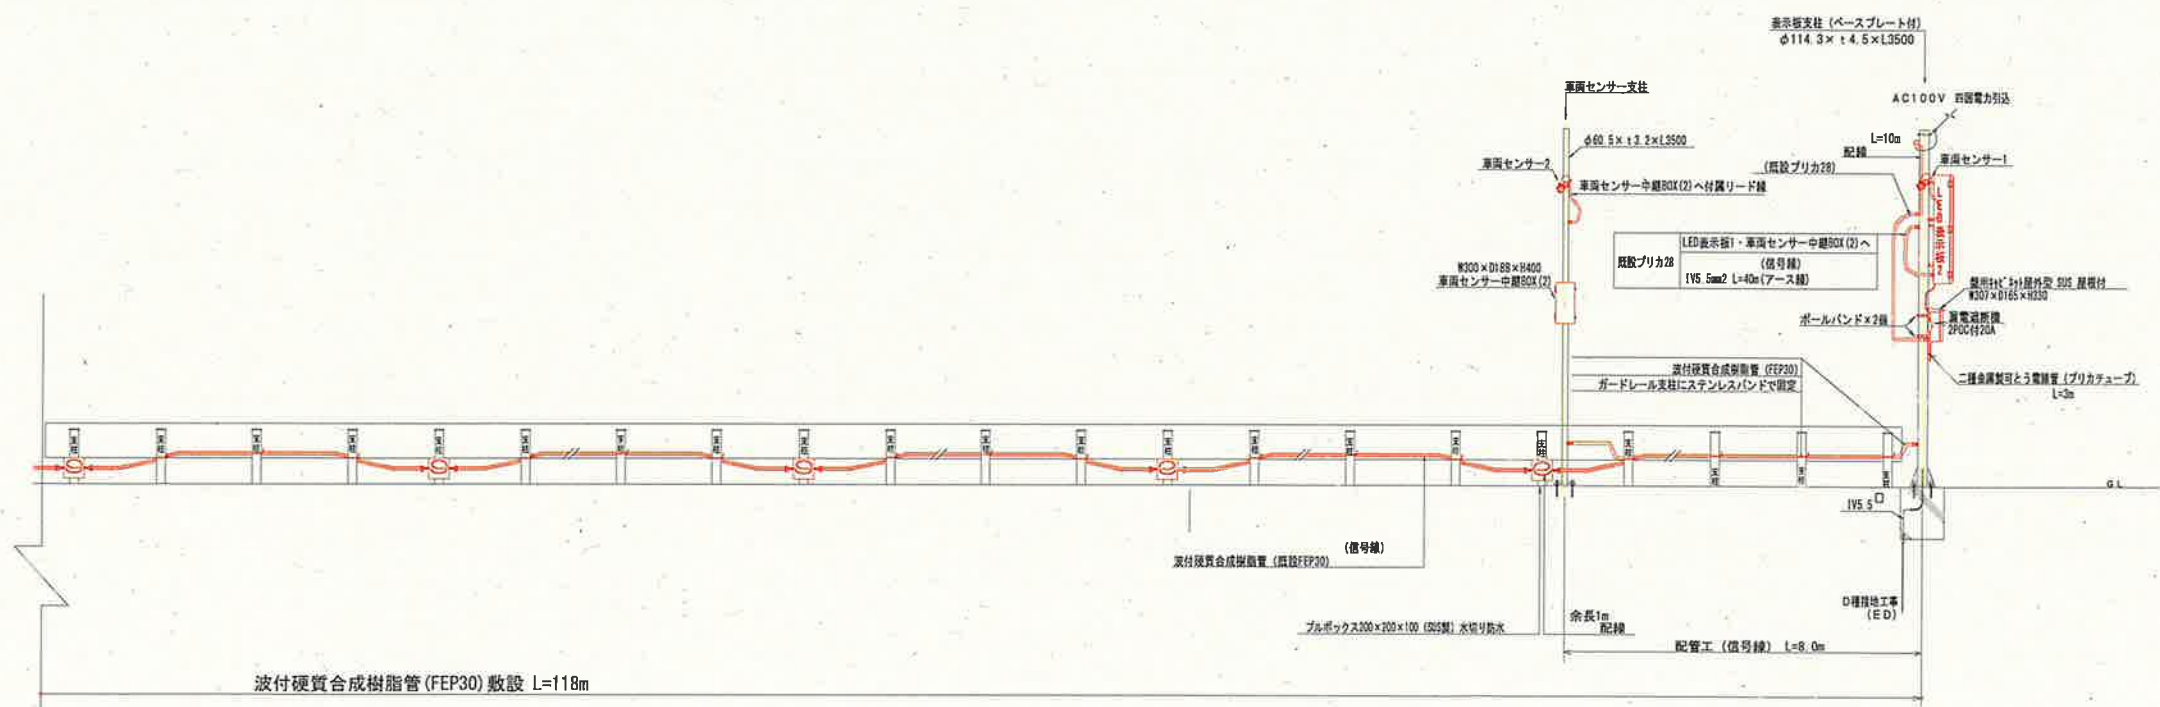


S 2 側

実施設計図面


工事名	R7三土 山城東部谷山線 三・池田松尾 道路情報表示設備工事 (2)		
路線名等	(主) 山城東部谷山線		
工事箇所	三好市池田町松尾 (第2分割)		
図面名	配線系統図		
縮尺	フリースケール	図面番号	2 / 6
会社名			
事業者名	徳島県西部総合県民局 県土整備部 (三好)		

構造図(1)
(対向車検知表示板)

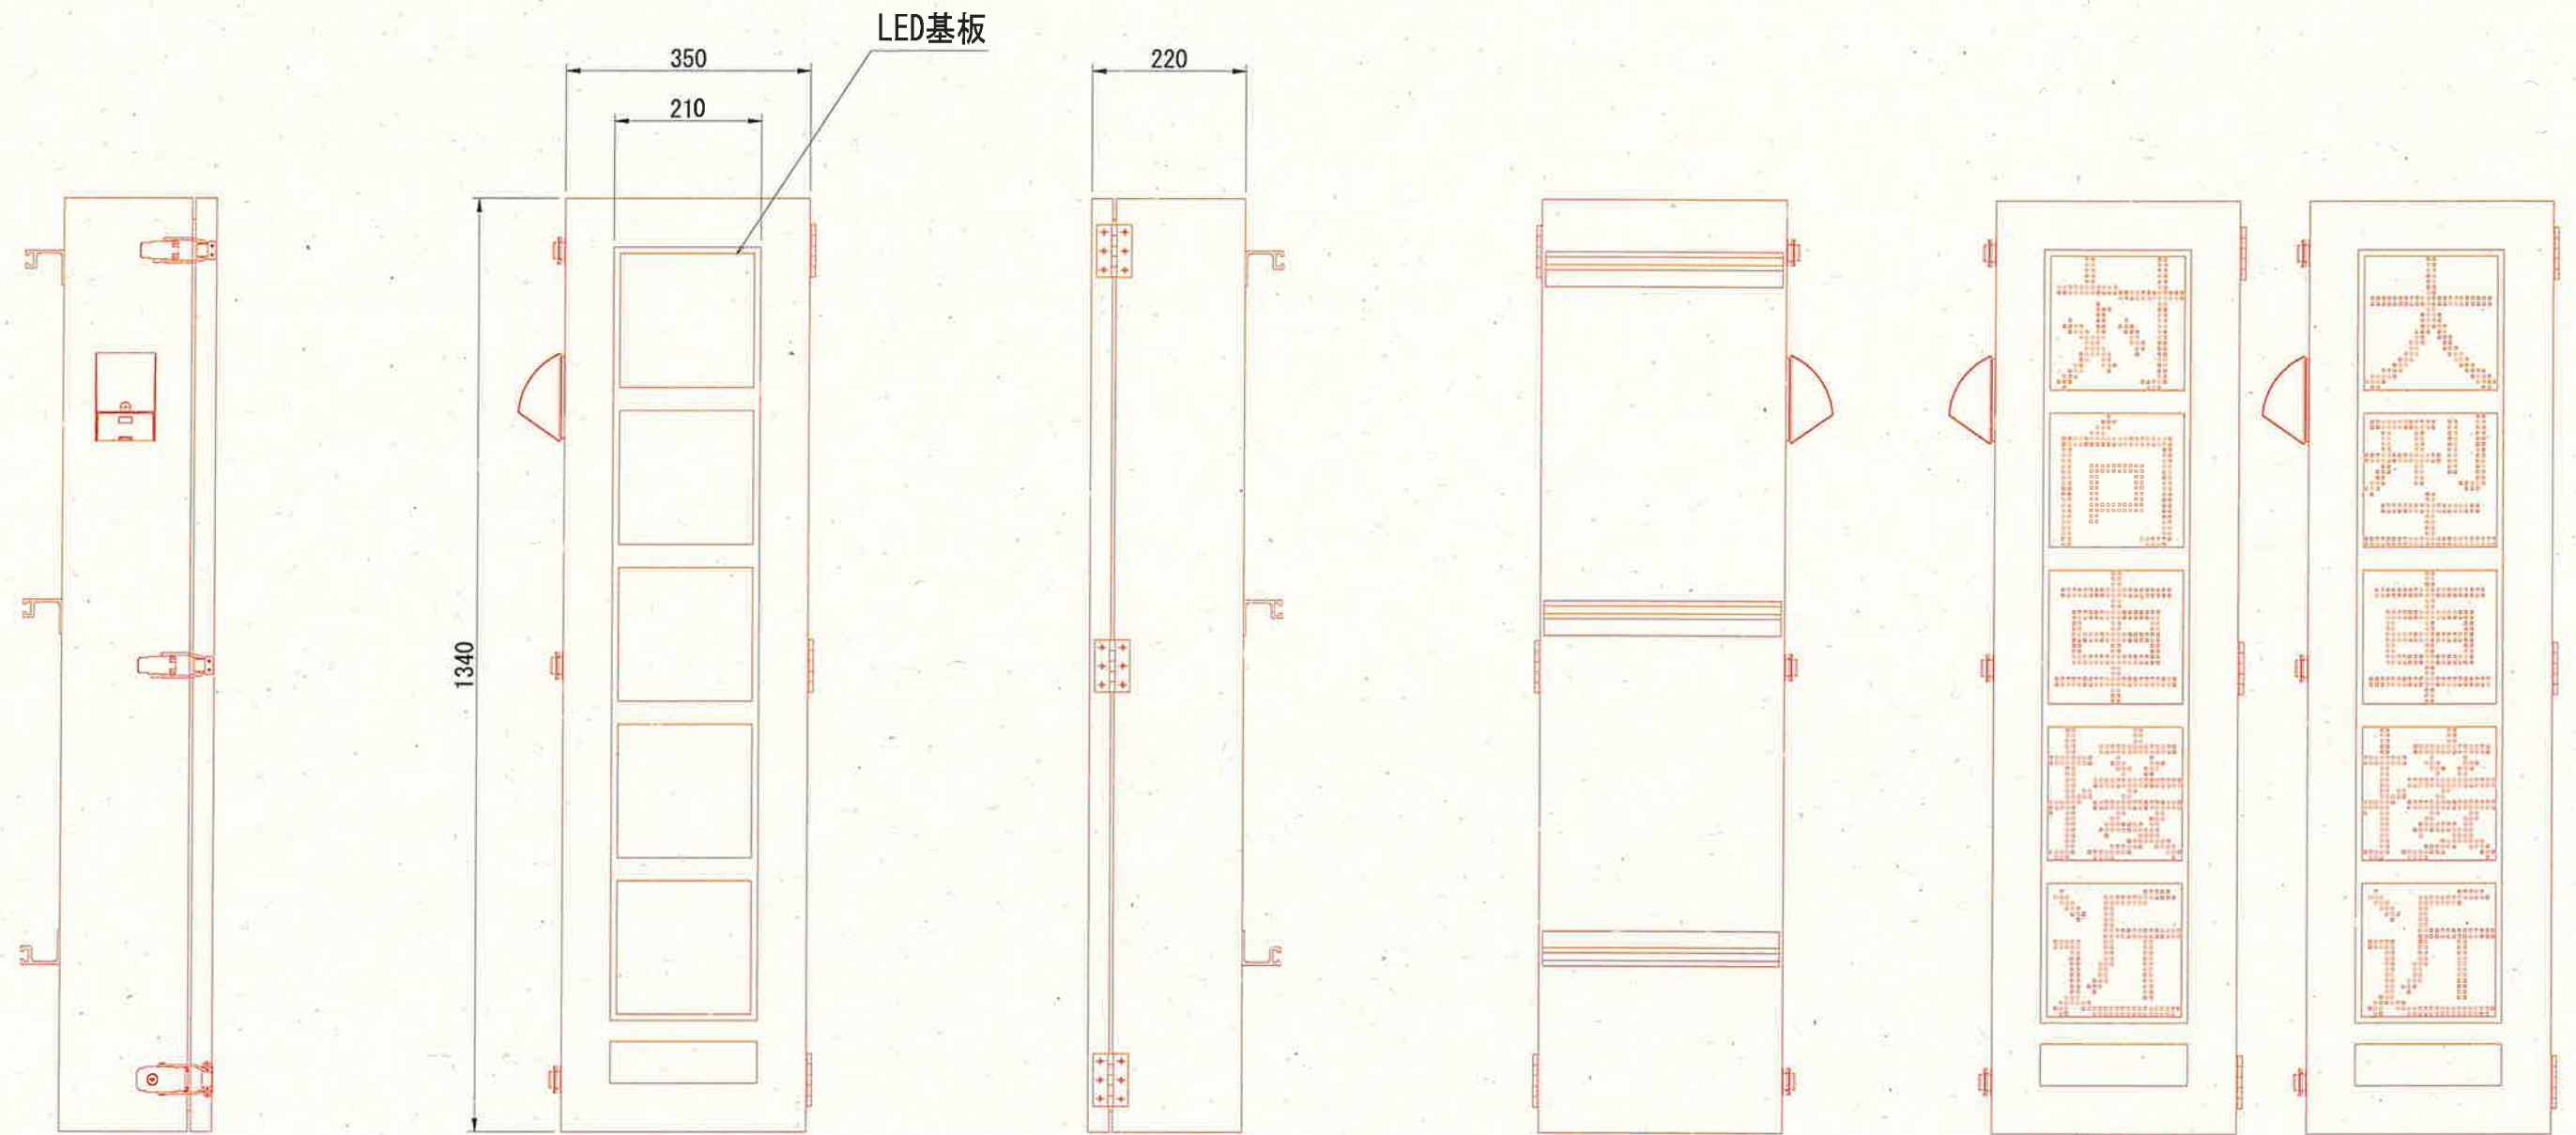

表示文字 1

表示文字 2

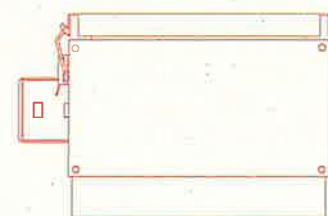

材質： アルミ板 t2.0
仕上げ： アクリルウレタン塗装
塗装： 内外面一マンセル5YR2/1.5 半艶


仕様： 高輝度LED Φ5
点滅表示

実施設計図面


工事名	R7三土 山城東祖谷山線 三・池田松尾 道路情報表示設置工事(2)		
路線名等	(主) 山城東祖谷山線		
工事箇所	三好市池田町松尾(第2分割)		
図面名	構造図(1)		
縮尺	S=1:5	図面番号	3 / 6
会社名			
事業名	徳島県西部総合県民局 県土整備部(三好)		

構造図(2)

車両センサー外観図

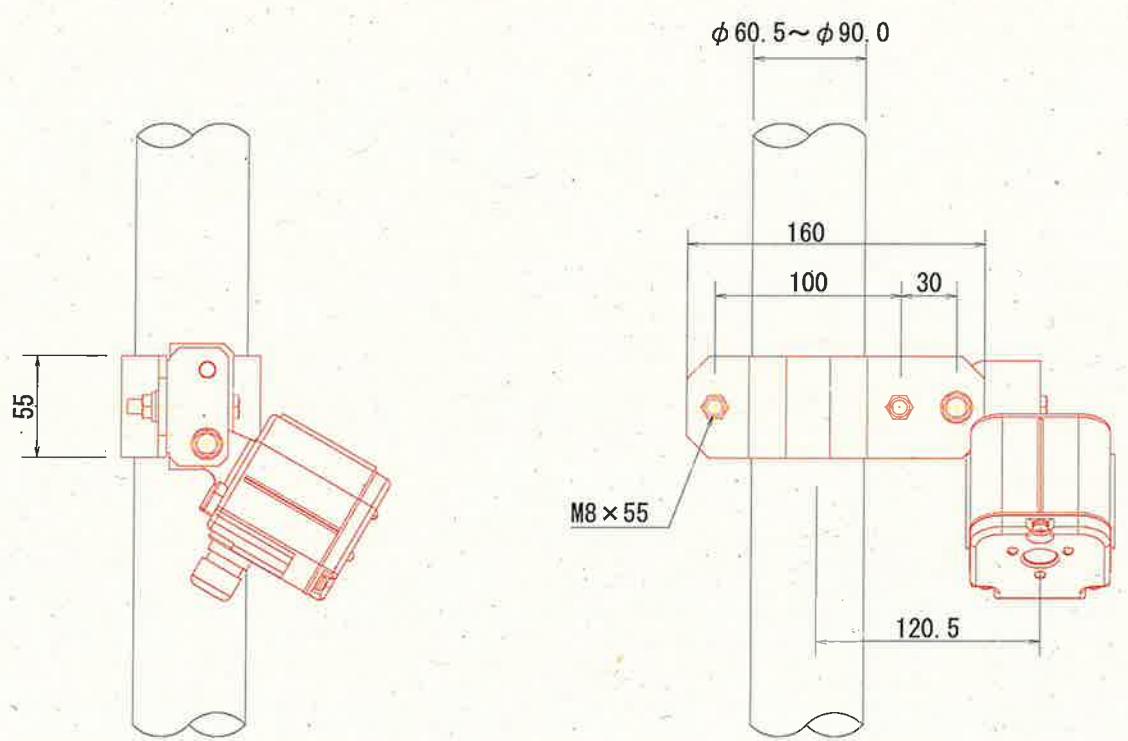

カーキャッチセンサーフード図

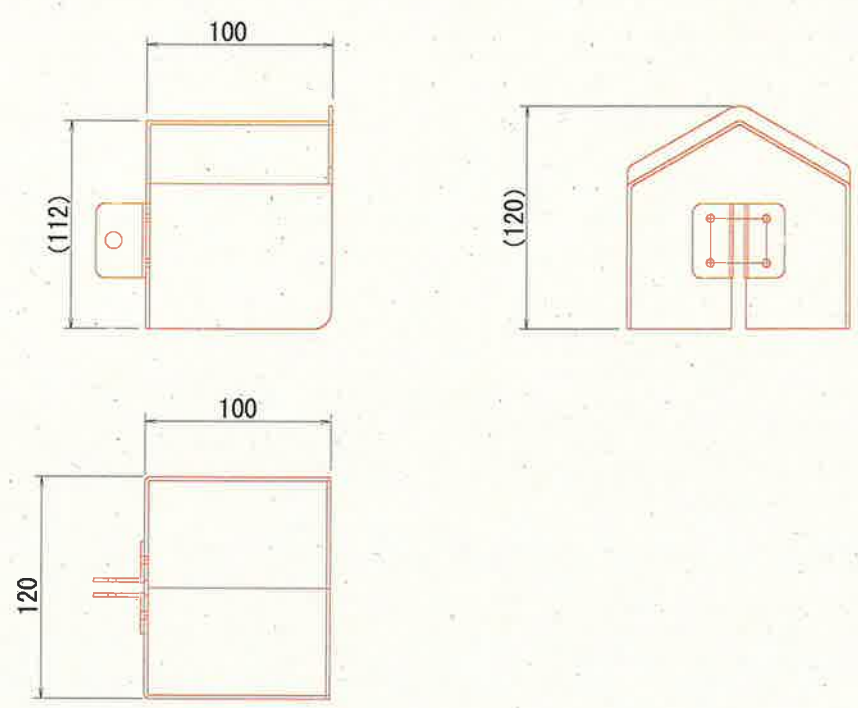


実施設計図面

工事名	R7三土・山城東部谷山線 三・池田松尾 道路情報表示設備工事(2)		
路線名等	(主) 山城東部谷山線		
工事箇所	三好市池田町松尾(第2分割)		
図面名	構造図(2)		
縮尺	S=1:2	図面番号	4 / 6
会社名			
事業名	徳島県西部総合県民局 県土整備部〈三好〉		

構造図(3)

中継盤外観図

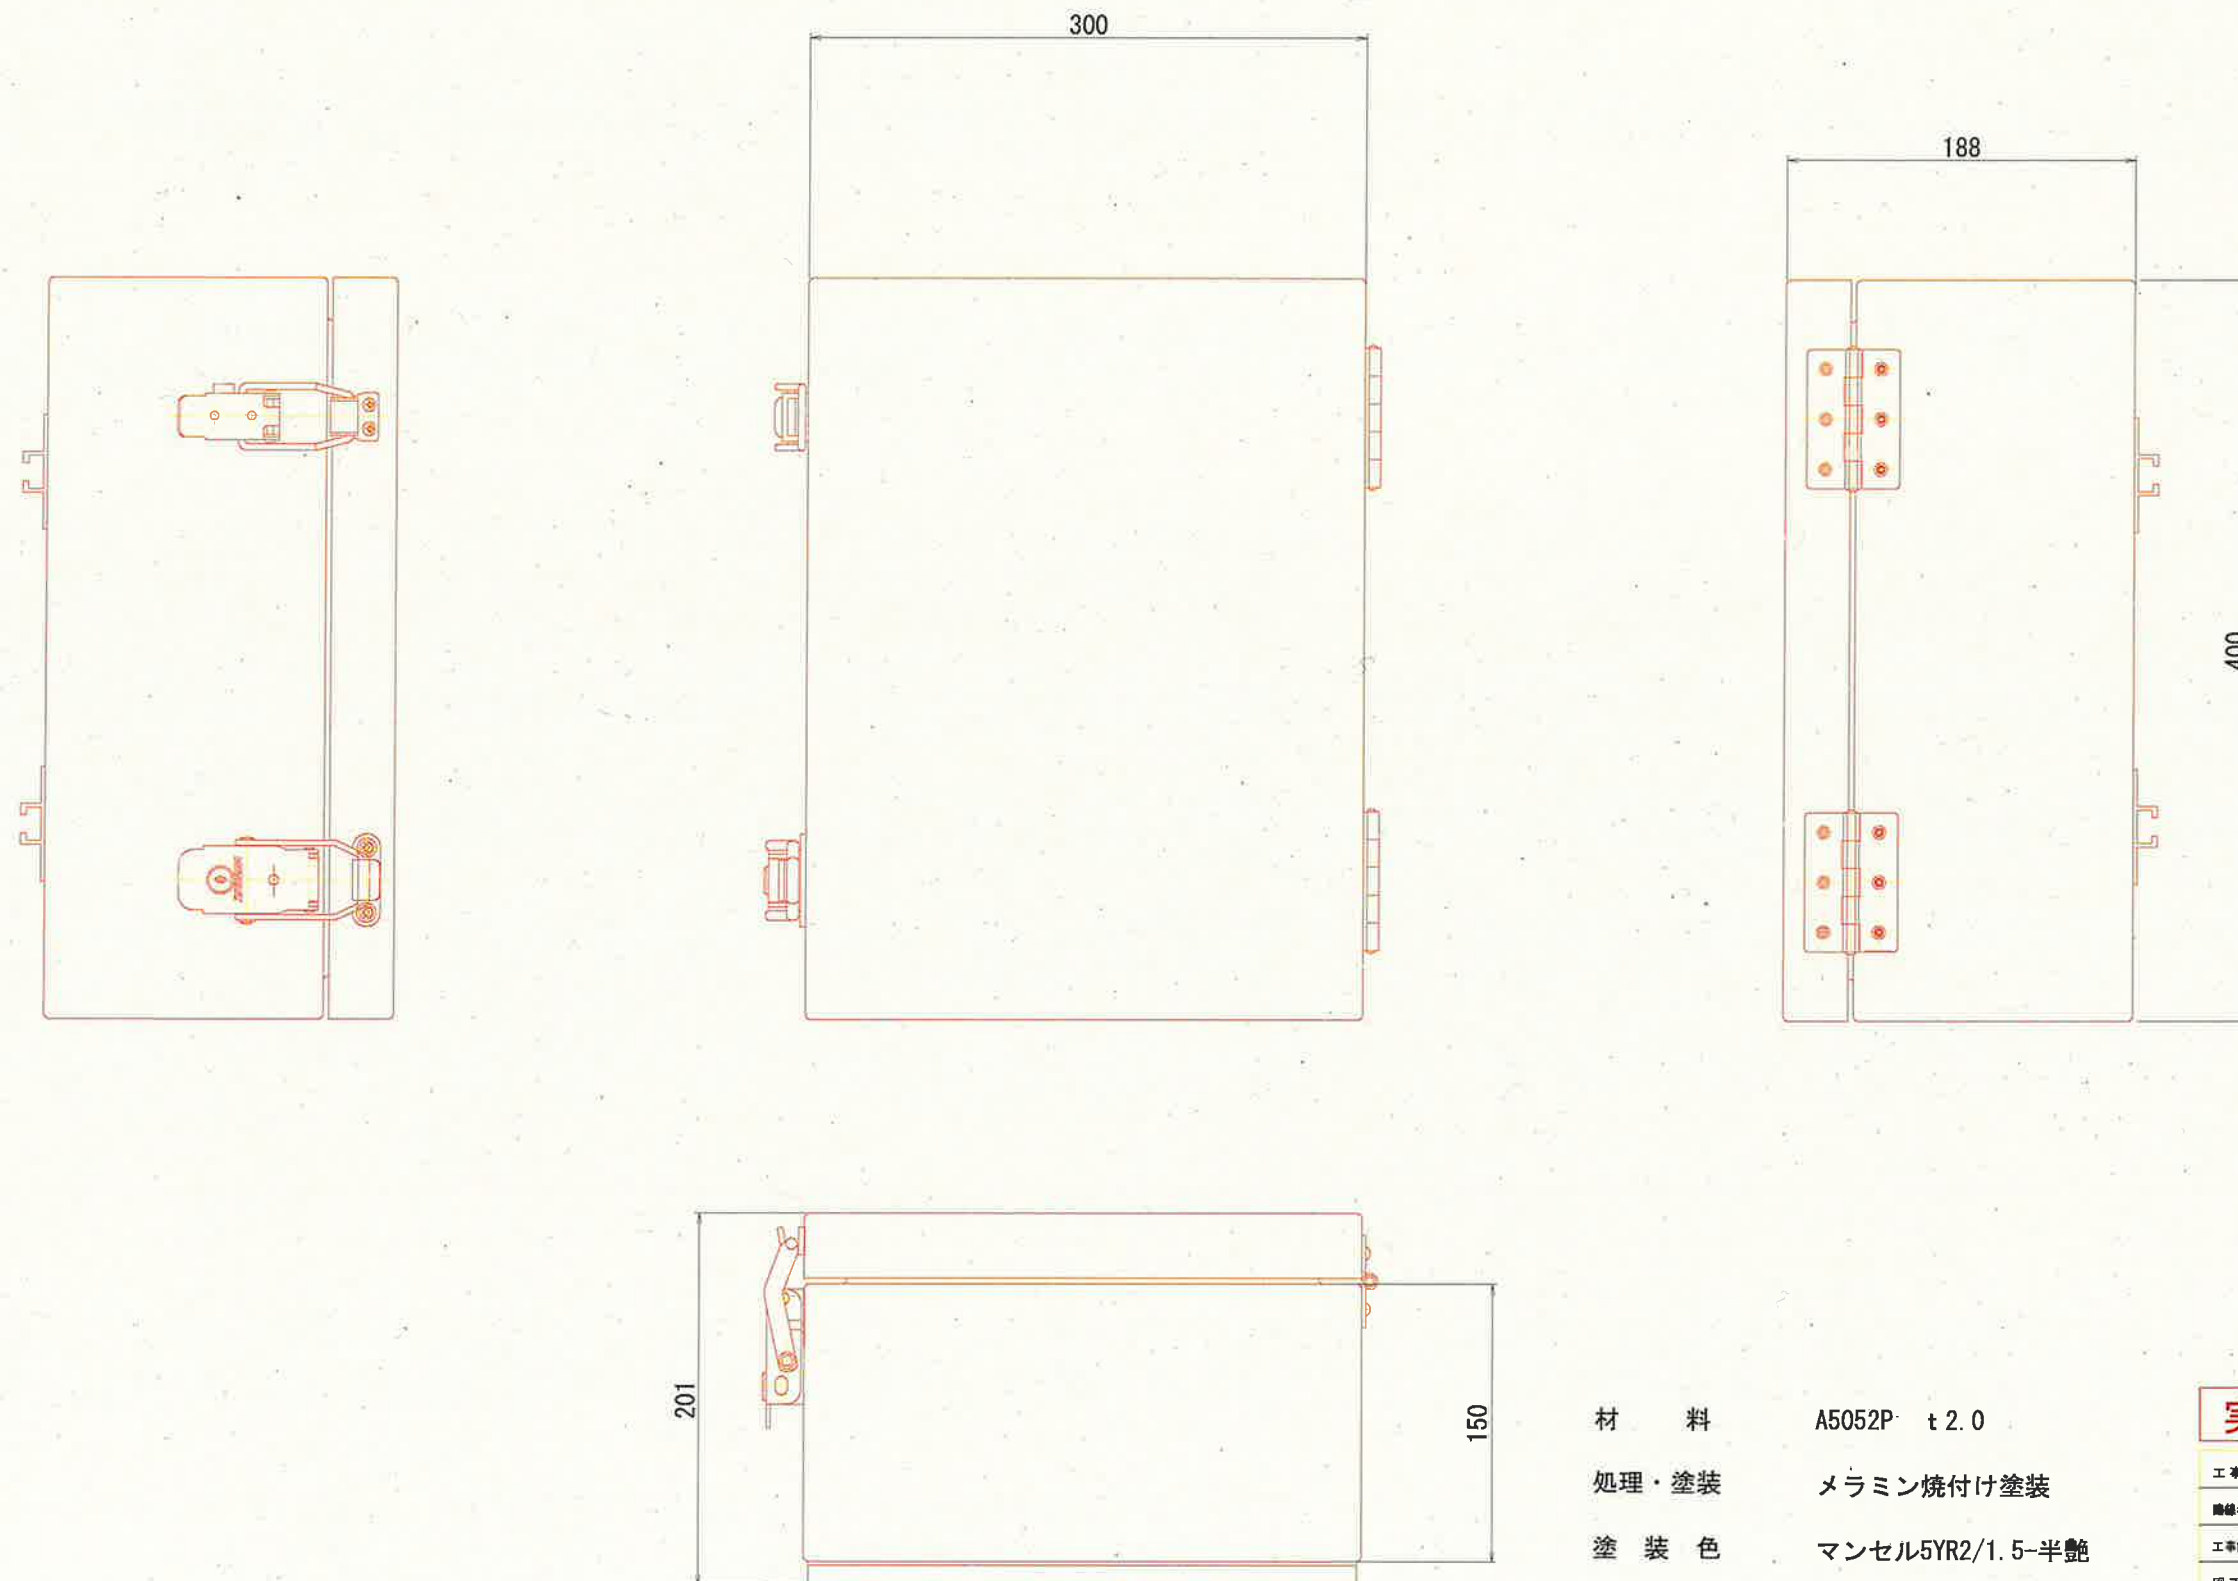


材 料 A5052P t 2.0
処理・塗装 メラミン焼付け塗装
塗 装 色 マンセル5YR2/1.5-半艶

実施設計図面

工事名	R7三土 山城東相谷山線 三・池田松尾 道路情報表示設備工事(2)		
路線名等	(主) 山城東相谷山線		
工事箇所	三好市池田町松尾(第2分割)		
図面名	構造図(3)		
縮 尺	S=1:2	図面番号	5 / 6
会 社 名			
事業名	徳島県西部総合県民局 県土整備部(三好)		

対向車検知システム 動作一覧表
(参考図)

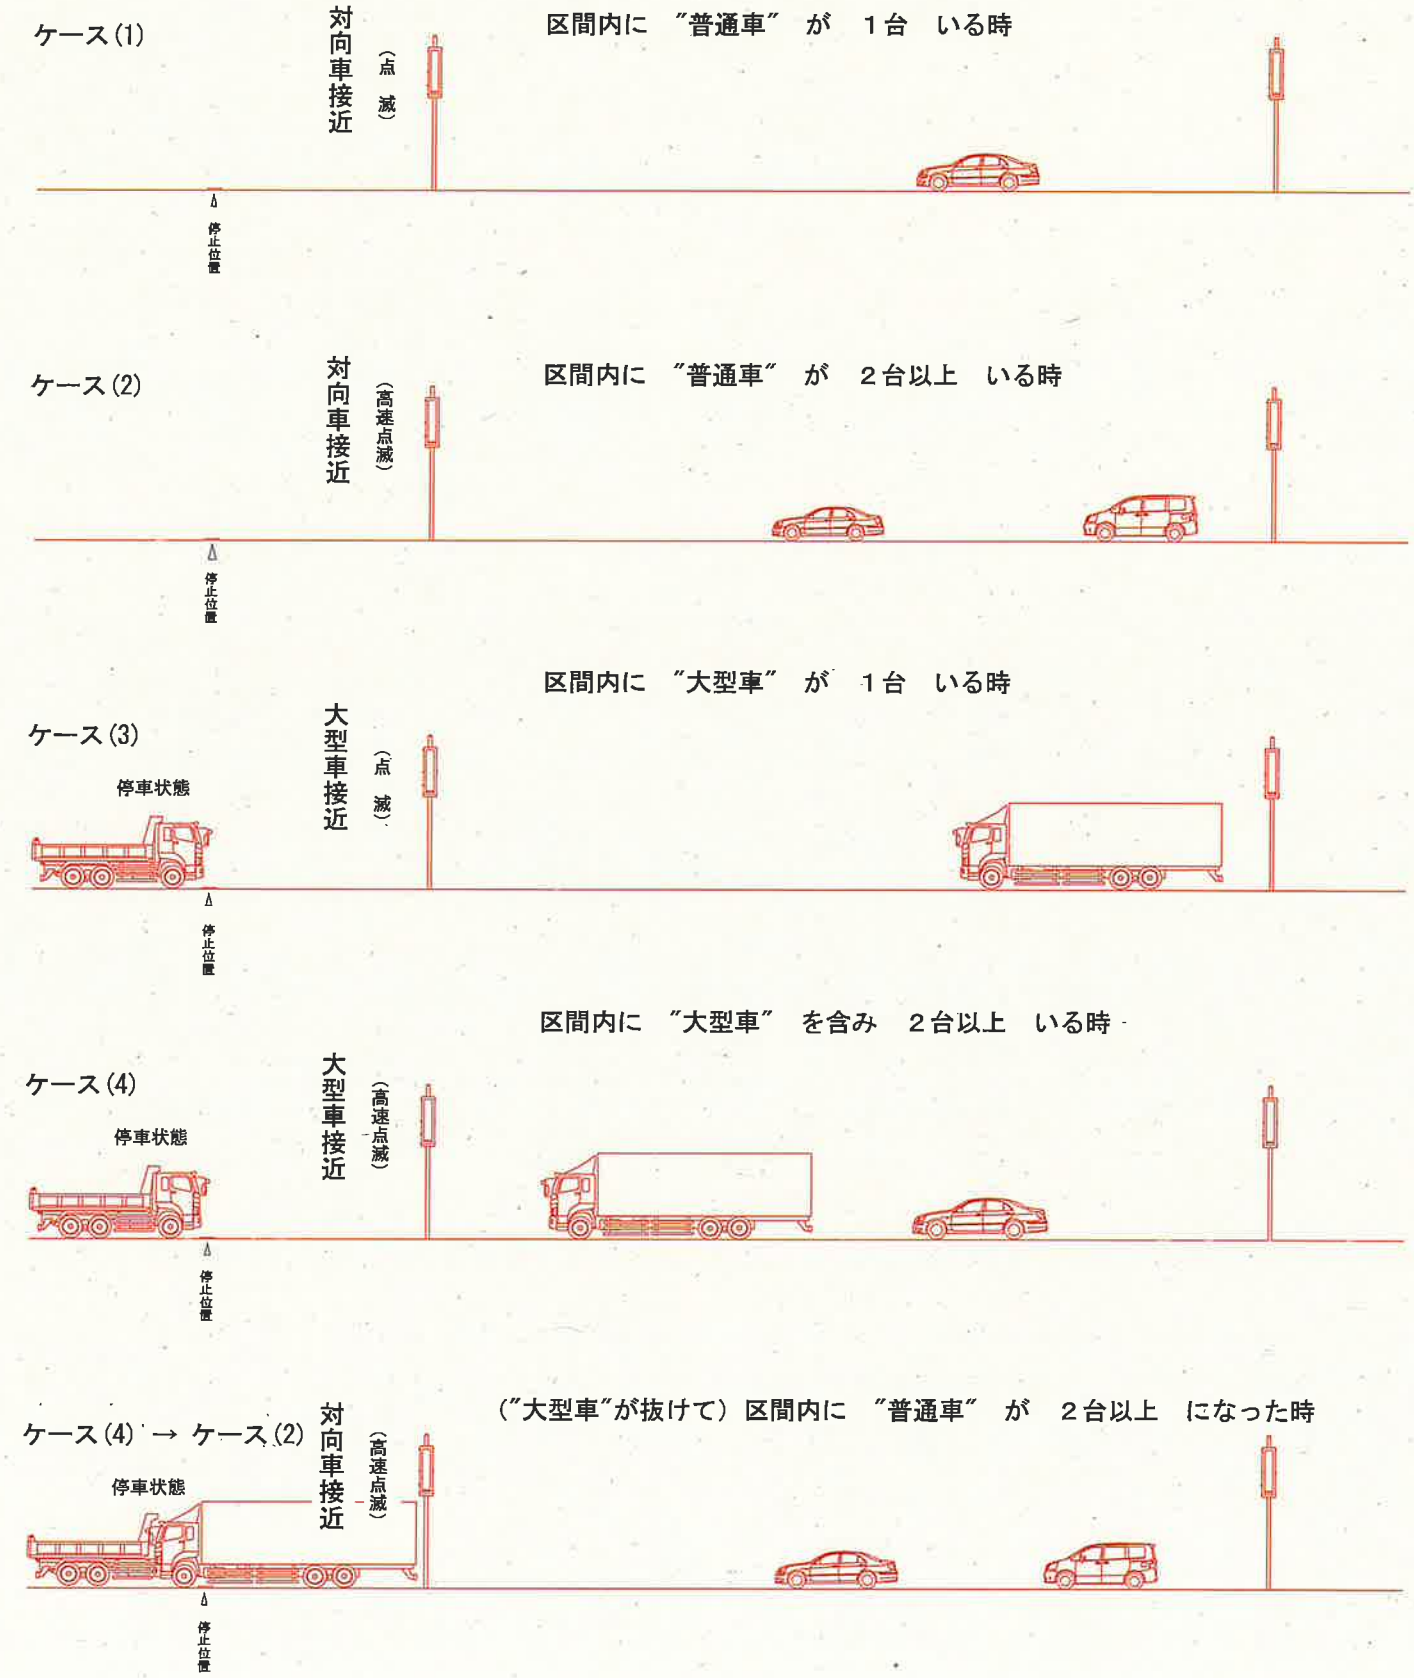

実施設計図面

工事名	R7三土 山城東祖谷山線 三・池田松尾 道路情報表示設備工事(2)		
路線名等	(主) 山城東祖谷山線		
工事箇所	三好市池田町松尾(第2分割)		
図面名	対向車検知システム 動作一覧表(参考図)		
縮尺	フリースケール	図面番号	6 / 6
会社名			
事業名	徳島県西部総合県民局 県土整備部(三好)		