


基準点成果表 (世界測地系)

点 名	X座標	Y座標	Z座標
3-NO. 1	120057.091	63980.210	47.766
3-NO. 2	120054.277	64116.679	59.677
T-1	120007.215	64032.113	48.577
T-2	120026.761	64087.441	56.287
T-3	120084.765	63976.989	48.286
T-4	120122.660	63980.554	49.077
T-5 (KBM. 2)	120142.457	63967.128	52.053
T-6	120164.447	63934.194	53.132
T-7	120207.332	63929.596	53.859
T-8	120212.167	63893.326	55.915
T-9 (KBM. 3)	120249.545	63886.249	61.555
T-10	120213.815	63887.255	56.098
T-11	120184.884	63916.205	53.988
T-12	120157.871	63933.629	53.194
T-13	120138.673	63961.259	54.659
T-14	120125.097	63965.409	49.135
T-15	120100.563	63970.440	48.612
(KBM. 1)	119973.843	64003.301	44.801

工事用道路 平面図

S=1/500

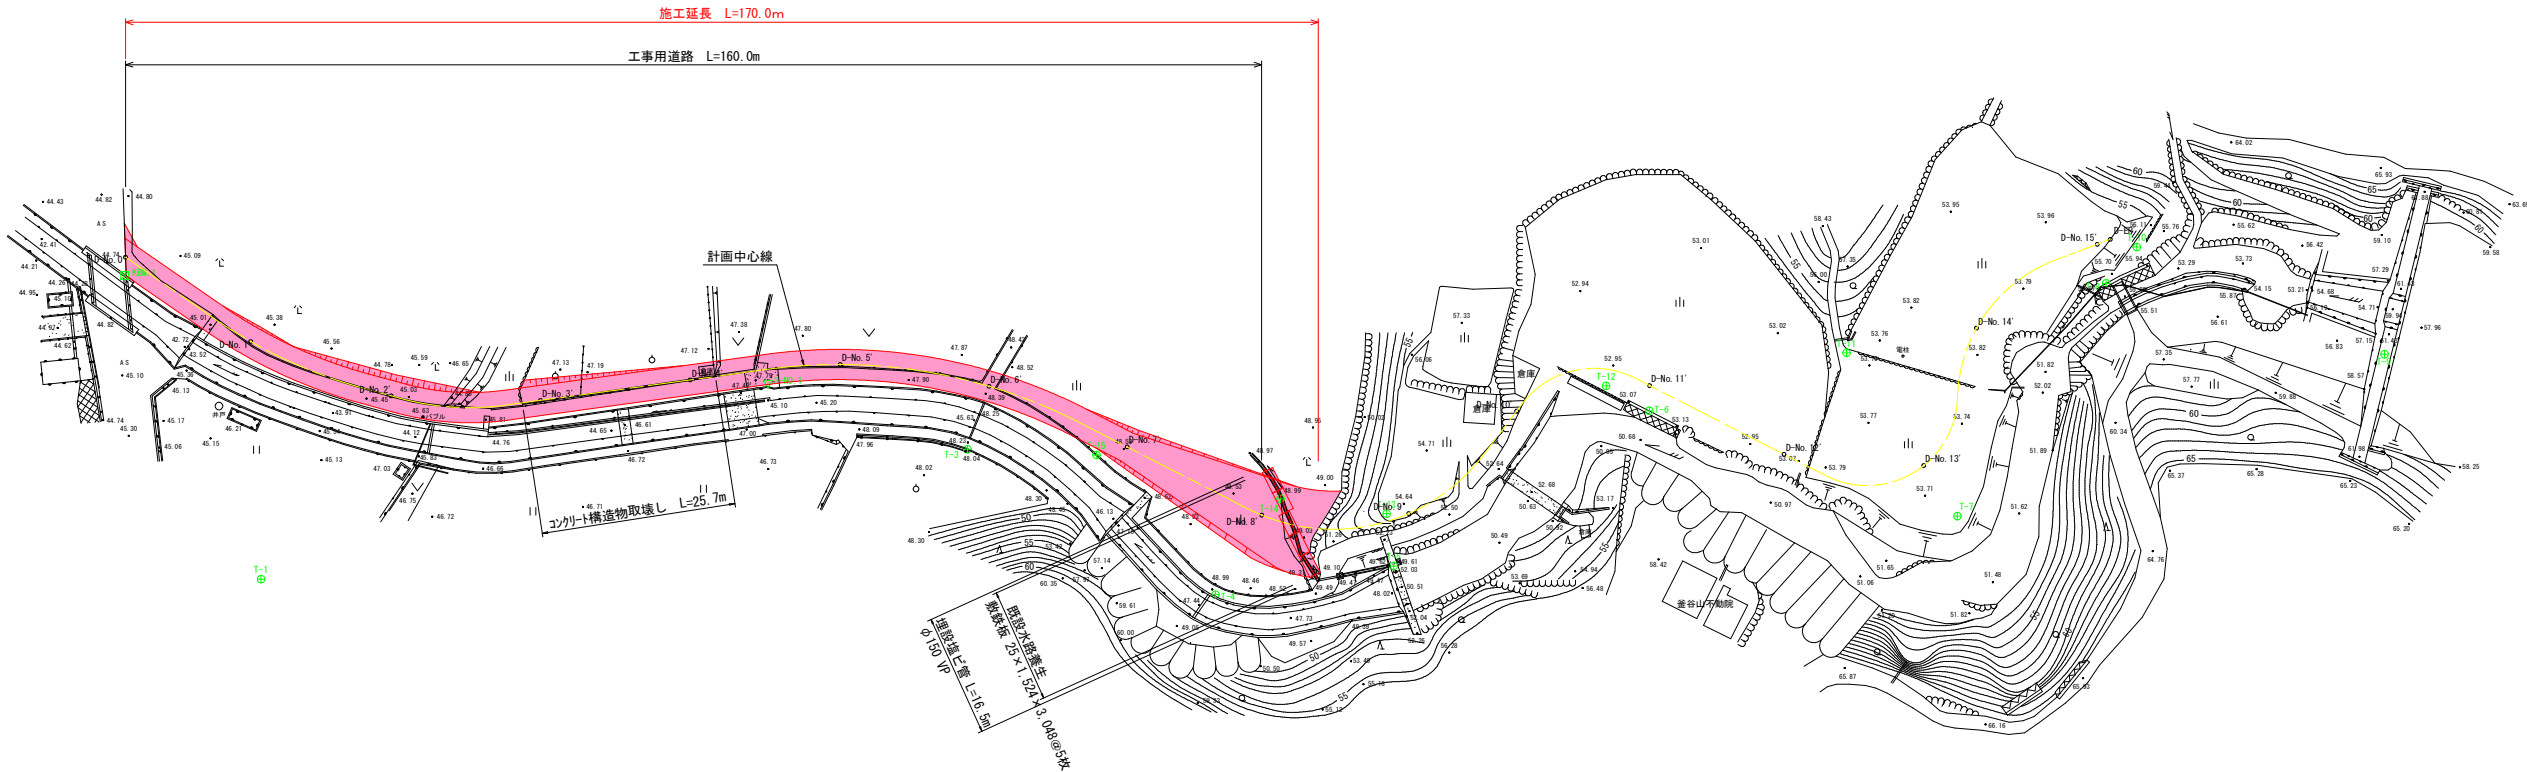

工事用道路 計画中心線	座標一覧表	
点名称	X座標	Y座標
D-NO. 0'	119972.934	64001.065
D-BC. 1'	119987.050	64003.469
D-NO. 1'	119992.685	64004.177
D-EC. 1'	120008.987	64003.450
D-NO. 2'	120012.573	64002.832
D-BC. 2'	120013.838	64002.615
D-EC. 2'	120026.864	63997.540
D-NO. 3'	120030.765	63995.025
D-NO. 4'	120047.576	63984.189
D-BC. 3'	120056.215	63978.620
D-NO. 5'	120064.725	63973.937
D-NO. 6'	120083.820	63968.221
D-EC. 3'	120096.727	63967.504
D-NO. 7'	120103.777	63967.764
D-BC. 4'	120121.661	63968.426
D-NO. 8'	120123.764	63968.415

工事用道路 計画中心線	座標一覧表	
点名称	X座標	Y座標
D-NO. 9'	120141.320	63959.995
D-EC. 4'	120147.028	63948.688
D-NO. 10'	120148.537	63941.654
D-BC. 5'	120148.773	63940.558
D-EC. 5'	120160.935	63931.084
D-NO. 11'	120163.071	63931.160
D-NO. 12'	120183.058	63931.877
D-BC. 6'	120189.259	63932.099
D-NO. 13'	120200.457	63925.402
D-EC. 6'	120200.699	63915.335
D-NO. 14'	120199.101	63905.954
D-EC. 7'	120204.743	63893.407
D-NO. 15'	120208.905	63889.147
D-EP'	120210.199	63887.822

工事用道路 計画中心線	座標一覧表	
点名称	X座標	Y座標
D-IP. 1'	119998.020	64005.337
D-IP. 2'	120020.868	64001.405
D-IP. 3'	120074.723	63966.690
D-IP. 4'	120142.626	63969.201
D-IP. 5'	120150.883	63930.723
D-IP. 6'	120208.259	63932.780
D-IP. 7'	120195.359	63903.013

工事用道路 測量中心線	座標一覧表	(世界測地系)
点 名	X座標	Y座標
NO. 0'	119972.934	64001.065
BC. 1'	119987.050	64003.469
NO. 1'	119992.685	64004.176
SP. 1'	119998.019	64004.391
EC. 1'	120008.987	64003.450
NO. 2'	120012.573	64002.833
BC. 2'	120025.005	64000.693
SP. 2'	120027.325	64000.048
EC. 2'	120029.471	63998.953
NO. 3'	120031.623	63997.566
NO. 4'	120048.433	63986.730
BC. 3'	120057.532	63980.865
SP. 3'	120064.765	63976.830
NO. 5'	120065.568	63976.454
EC. 3'	120072.452	63973.748
BC. 4'	120081.827	63970.667
NO. 6'	120084.457	63969.933
SP. 4'	120086.117	63969.599
EC. 4'	120090.517	63969.174
NO. 7'	120104.395	63968.860
BC. 5'	120123.150	63968.436
NO. 8'	120124.389	63968.378
NO. 8+10'	120133.956	63965.707
SP. 5'	120138.517	63962.708

工事用道路 測量中心線	座標一覧表	(世界測地系)
点 名	X座標	Y座標
NO. 9'	120141.728	63959.521
NO. 9+10'	120146.478	63950.796
EC. 5'	120147.028	63948.688
NO. 10'	120148.669	63941.041
NO. 10+4.83'	120149.682	63936.318
BC. 6'	120150.940	63930.458
NO. 11'	120155.949	63923.037
SP. 6'	120160.425	63921.189
EC. 6'	120172.656	63926.317
BC. 7'	120172.789	63926.518
NO. 12'	120173.274	63927.193
SP. 7'	120176.923	63930.337
EC. 7'	120182.342	63931.851
NO. 13'	120191.806	63932.190
BC. 8'	120192.995	63932.233
SP. 8'	120202.721	63927.830
NO. 14'	120205.416	63920.711
EC. 8'	120205.089	63917.420
BC. 9'	120202.967	63908.647
NO. 15'	120202.618	63901.045
SP. 9'	120203.122	63898.646
EC. 9'	120208.100	63889.970
EP'	120210.199	63887.822


工事用道路 測量中心線	座標一覧表	(世界測地系)
点 名	X座標	Y座標
IP-1'	119998.020	64005.337
IP-2'	120027.415	64000.278
IP-3'	120064.536	63976.350
IP-4'	120086.061	63969.275
IP-5'	120142.886	63967.990
IP-6'	120156.898	63902.693
IP-7'	120176.200	63931.631
IP-8'	120208.808	63932.800
IP-9'	120200.366	63897.888

実施設計図面

工 事 名	R 7 吉土 長光寺谷 阿波・阿波東長峰 砂防工事		
路線名等	長光寺谷		
工事箇所	阿波市阿波町東長峰		
図 面 名	工事用道路 平面図		
縮 尺	1/500	図面番号	1 / 5
会 社 名			
事業者名	徳島県東部県土整備局<吉野川>		

工事用道路 縦断面図

V=1/100
H=1/500

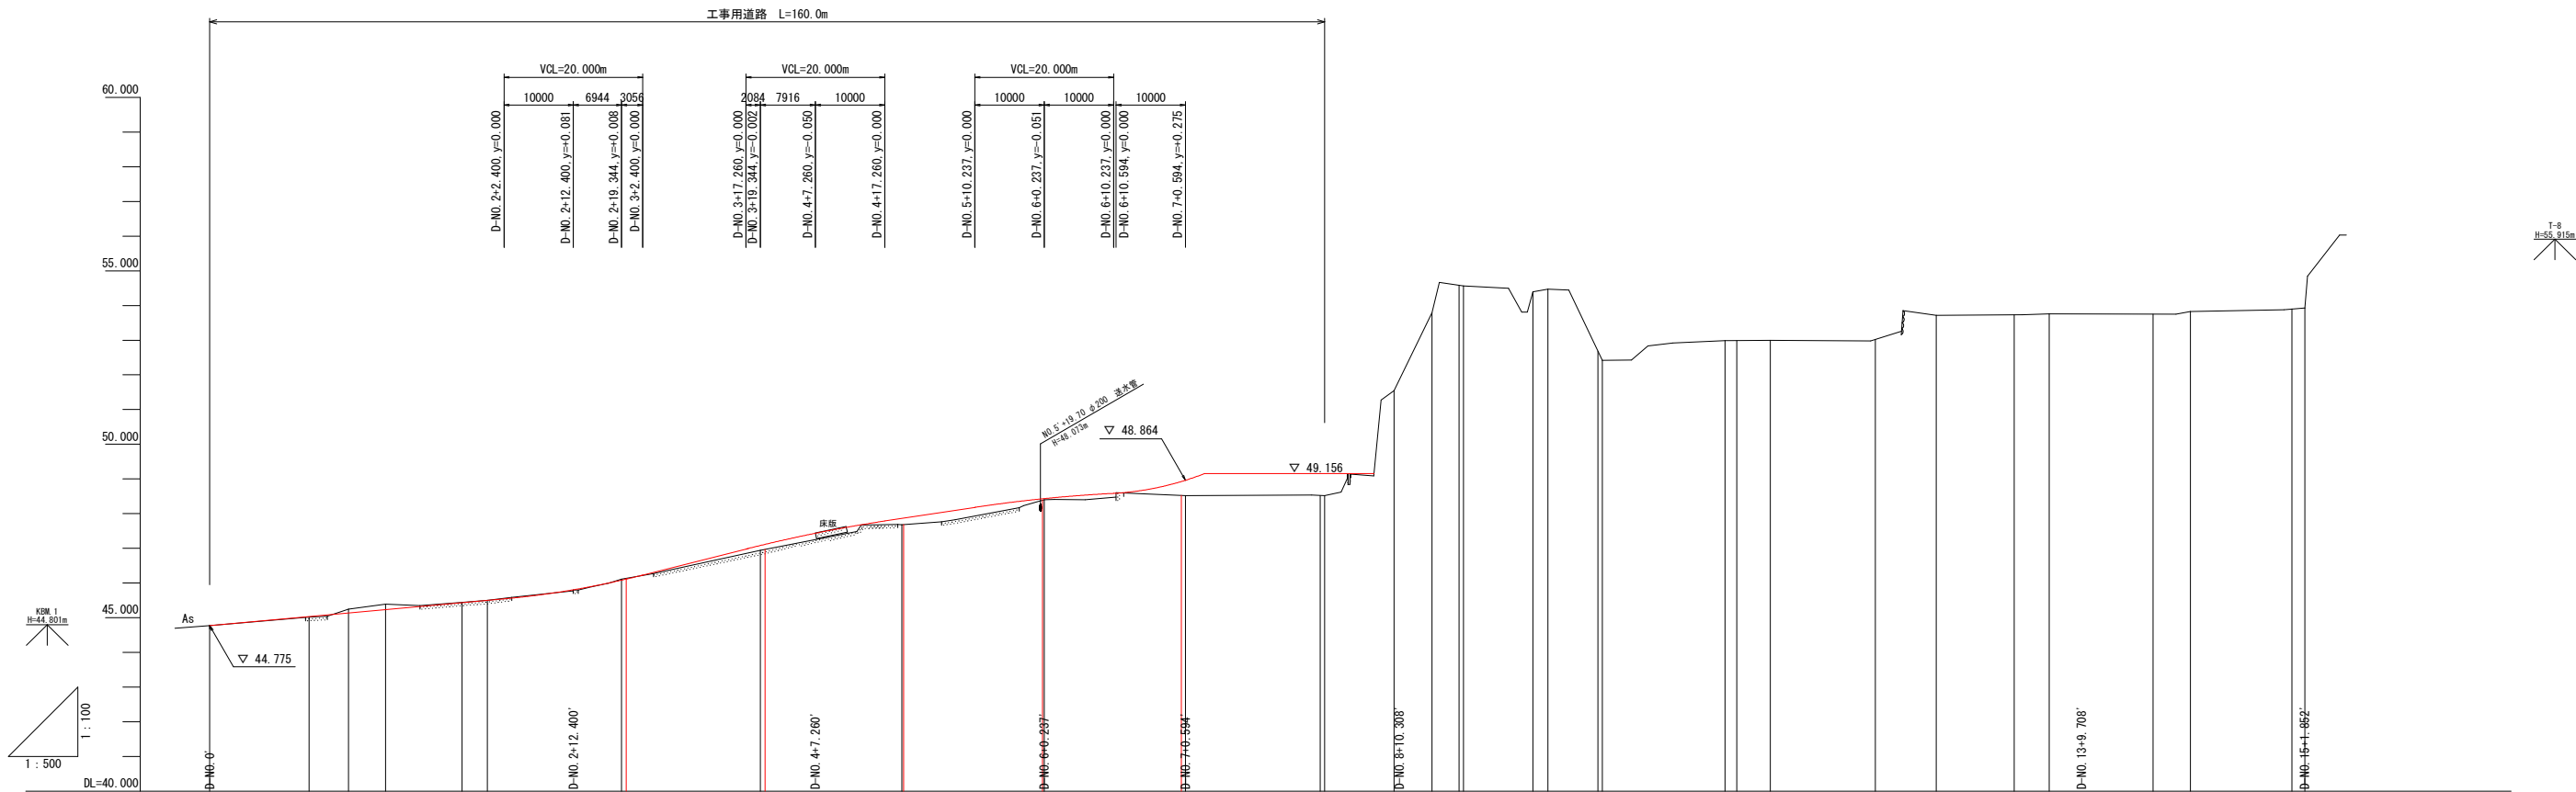


勾配	
計画高	44.775		45.038		45.400		45.883		46.883		47.763		48.334		48.864		49.156	

実施設計図面


工事名	R7吉土 長光寺谷 阿波・阿波東長峰 砂防工事		
路線名等	長光寺谷		
工事箇所	阿波市阿波町東長峰		
図面名	工事用道路 縦断面図		
縮尺	V=1/100 H=1/500	図面番号	2 / 5
会社名			
事業者名	徳島県東部県土整備局＜吉野川＞		

工事用道路 横断面図(1)
S=1/100


道路構築時		
工 程	細 別	数 量
路体盛土	土砂(仮置土)	0.9
掘 削	土 砂	0.0

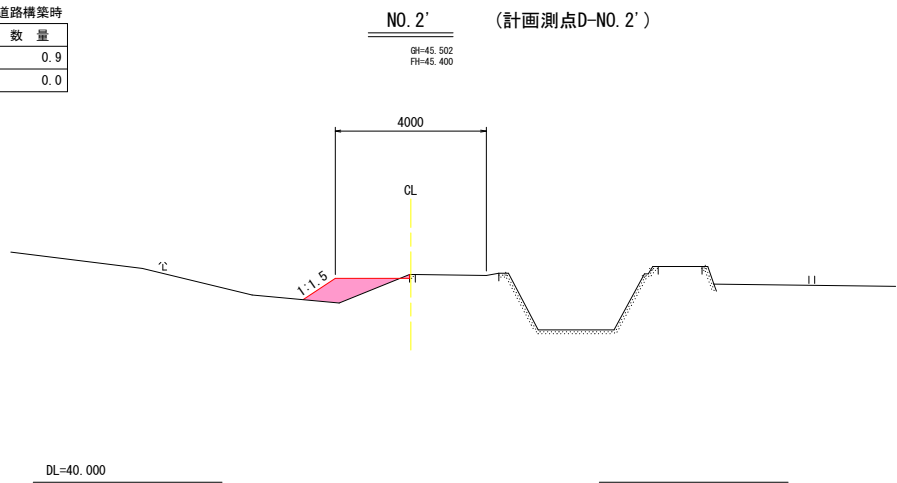


道路構築時		
工 程	細 別	数 量
路体盛土	土砂(仮置土)	0.0
掘 削	土 砂	0.7

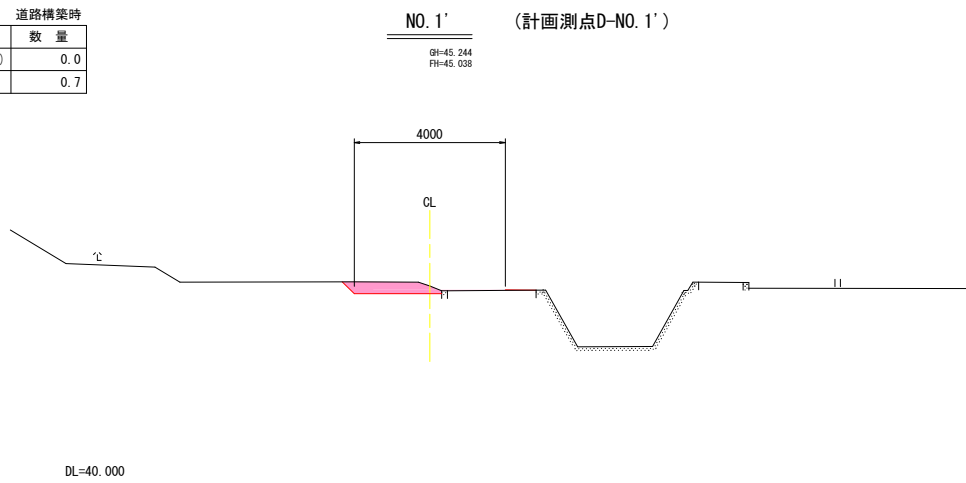


道路構築時		
工 程	細 別	数 量
路体盛土	土砂(仮置土)	0.0
掘 削	土 砂	0.0

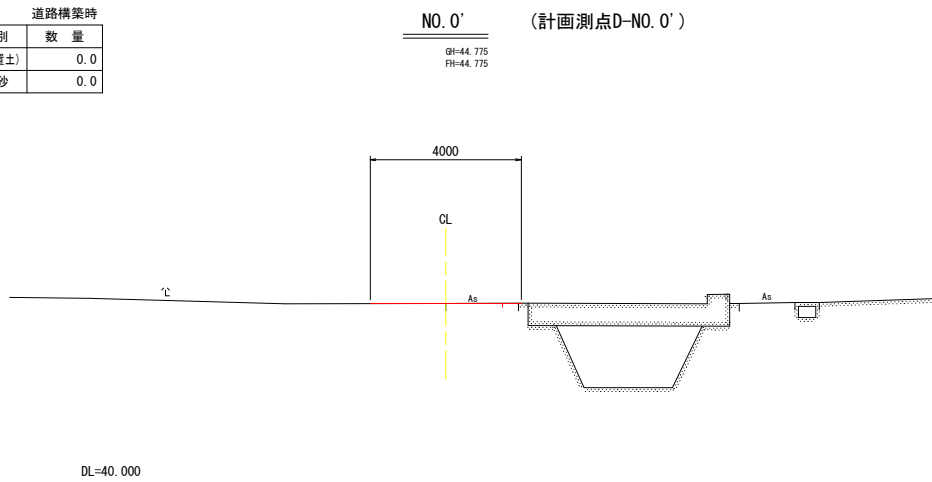

道路構築時		
工 種	細 別	数 量
路体盛土	土砂(仮置土)	0.0
掘 削	土 砂	0.3
コンクリート取壊し		0.2

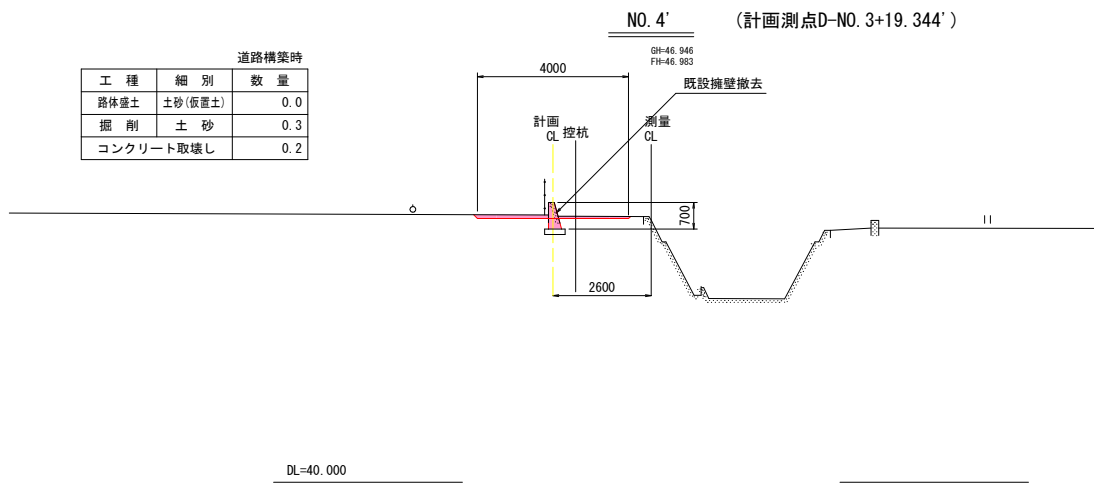

道路構築時		
工 種	細 別	数 量
路体盛土	土砂(仮置土)	0.0
掘 削	土 砂	3.0
コンクリート取壊し		0.6

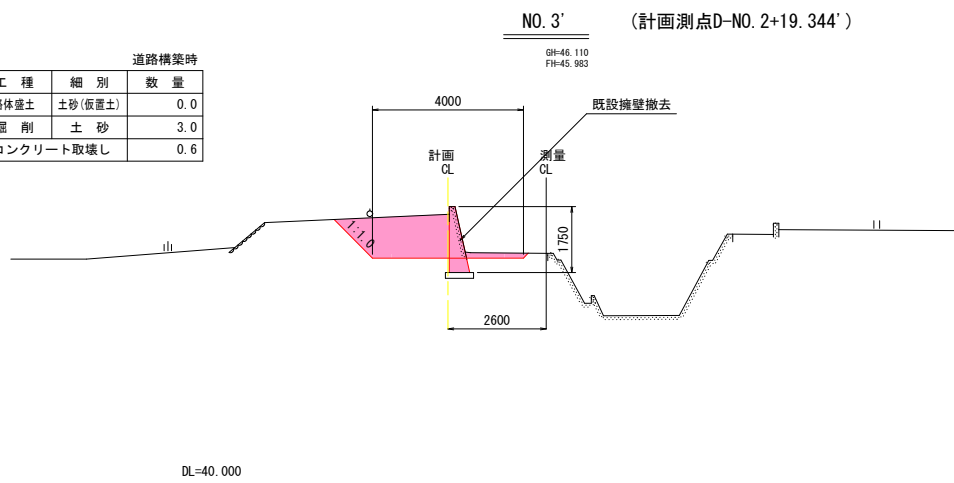

切土のり面勾配
「道路土工 切土工・斜面安定工指針」より、
砂質土の切土標準勾配 5m以下 1:1.0

盛土のり面勾配
「道路土工 盛土工指針」より、
砂質土の盛土標準勾配 5m以下 1:1.5


実施設計図面

工 事 名	R7吉土 長光寺谷 阿波・阿波東長峰 砂防工事		
路線名等	長光寺谷		
工事箇所	阿波市阿波町東長峰		
図 面 名	工事用道路 横断面図(1)		
縮 尺	1/100	図面番号	3 / 5
会 社 名			
事業者名	徳島県東部県土整備局<吉野川>		

工事用道路 横断面図(2)
S=1/100

道路構築時		
工 程	細 別	数 量
路体盛土	土砂(仮置土)	1.5
掘 削	土 砂	0.0

NO. 7' (計画測点D-N0. 7+0. 594')

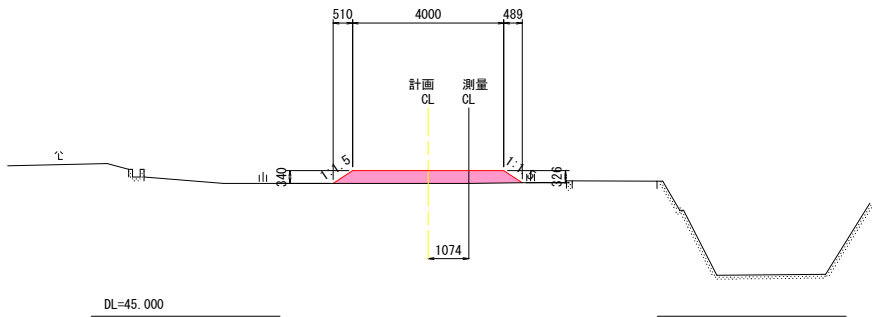


NO. 8+10' (計画測点D-N0. 8+10. 626')




道路構築時		
工 程	細 別	数 量
路体盛土	土砂(仮置土)	0.0
掘 削	土 砂	0.4

NO. 6' (計画測点D-N0. 6+0. 237')

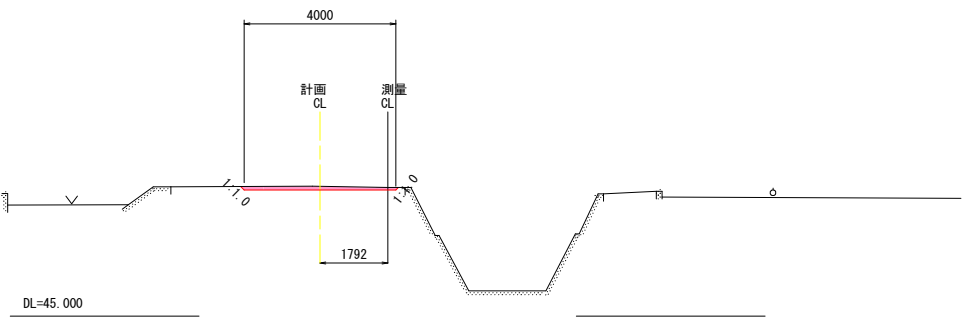


道路構築時		
工 程	細 別	数 量
路体盛土	土砂(仮置土)	5.0
掘 削	土 砂	0.0

NO. 8' (計画測点D-N0. 8+0. 626')

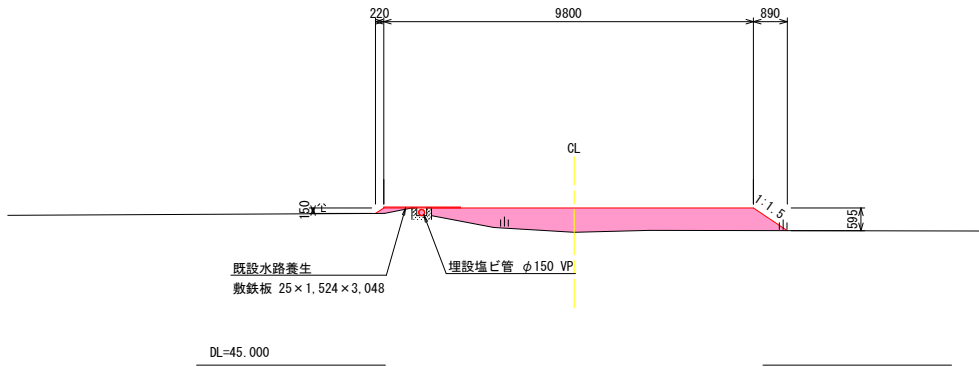

道路構築時		
工 程	細 別	数 量
路体盛土	土砂(仮置土)	0.1
掘 削	土 砂	0.0

NO. 5' (計画測点D-N0. 4+19. 713')

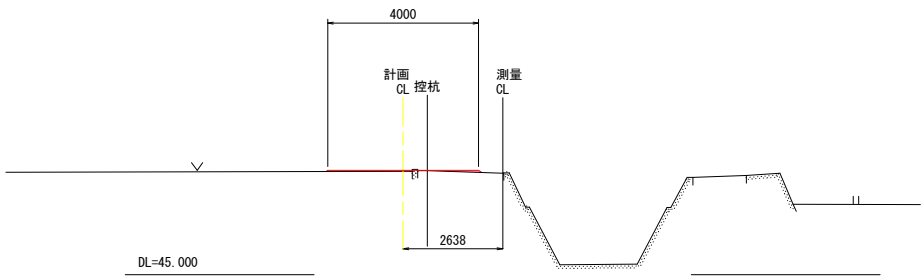

切土のり面勾配
「道路土工 切土工・斜面安定工指針」より、
砂質土の切土標準勾配 5m以下 1:1.0

盛土のり面勾配
「道路土工 盛土工指針」より、
砂質土の盛土標準勾配 5m以下 1:1.5

実施設計図面



工 事 名	R7吉土 長光寺谷 阿波・阿波東長峰 砂防工事		
路線名等	長光寺谷		
工事箇所	阿波市阿波町東長峰		
図 面 名	工事用道路 横断面図(2)		
縮 尺	1/100	図面番号	4 / 5
会 社 名			
事業者名	徳島県東部県土整備局<吉野川>		

基準点成果表 (世界測地系)

点 名	X座標	Y座標	Z座標
3-NO. 1	3級基準点	120057.091	63980.210
3-NO. 2	3級基準点	120054.277	64116.679
T-1	4級基準点	120007.215	64032.113
T-2	4級基準点	120026.761	64087.441
T-3	4級基準点	120084.765	63976.989
T-4	4級基準点	120122.660	63980.554
T-5 (KBM. 2)	4級基準点	120142.457	63967.128
T-6	4級基準点	120164.447	63934.194
T-7	4級基準点	120207.332	63929.596
T-8	4級基準点	120212.167	63893.326
T-9 (KBM. 3)	4級基準点	120249.545	63886.249
T-10	4級基準点	120213.815	63887.255
T-11	4級基準点	120184.884	63916.205
T-12	4級基準点	120157.871	63933.629
T-13	4級基準点	120138.673	63961.259
T-14	4級基準点	120125.097	63965.409
T-15	4級基準点	120100.563	63970.440
(KBM. 1)		119973.843	64003.301

工事用道路 線形図

S=1/500

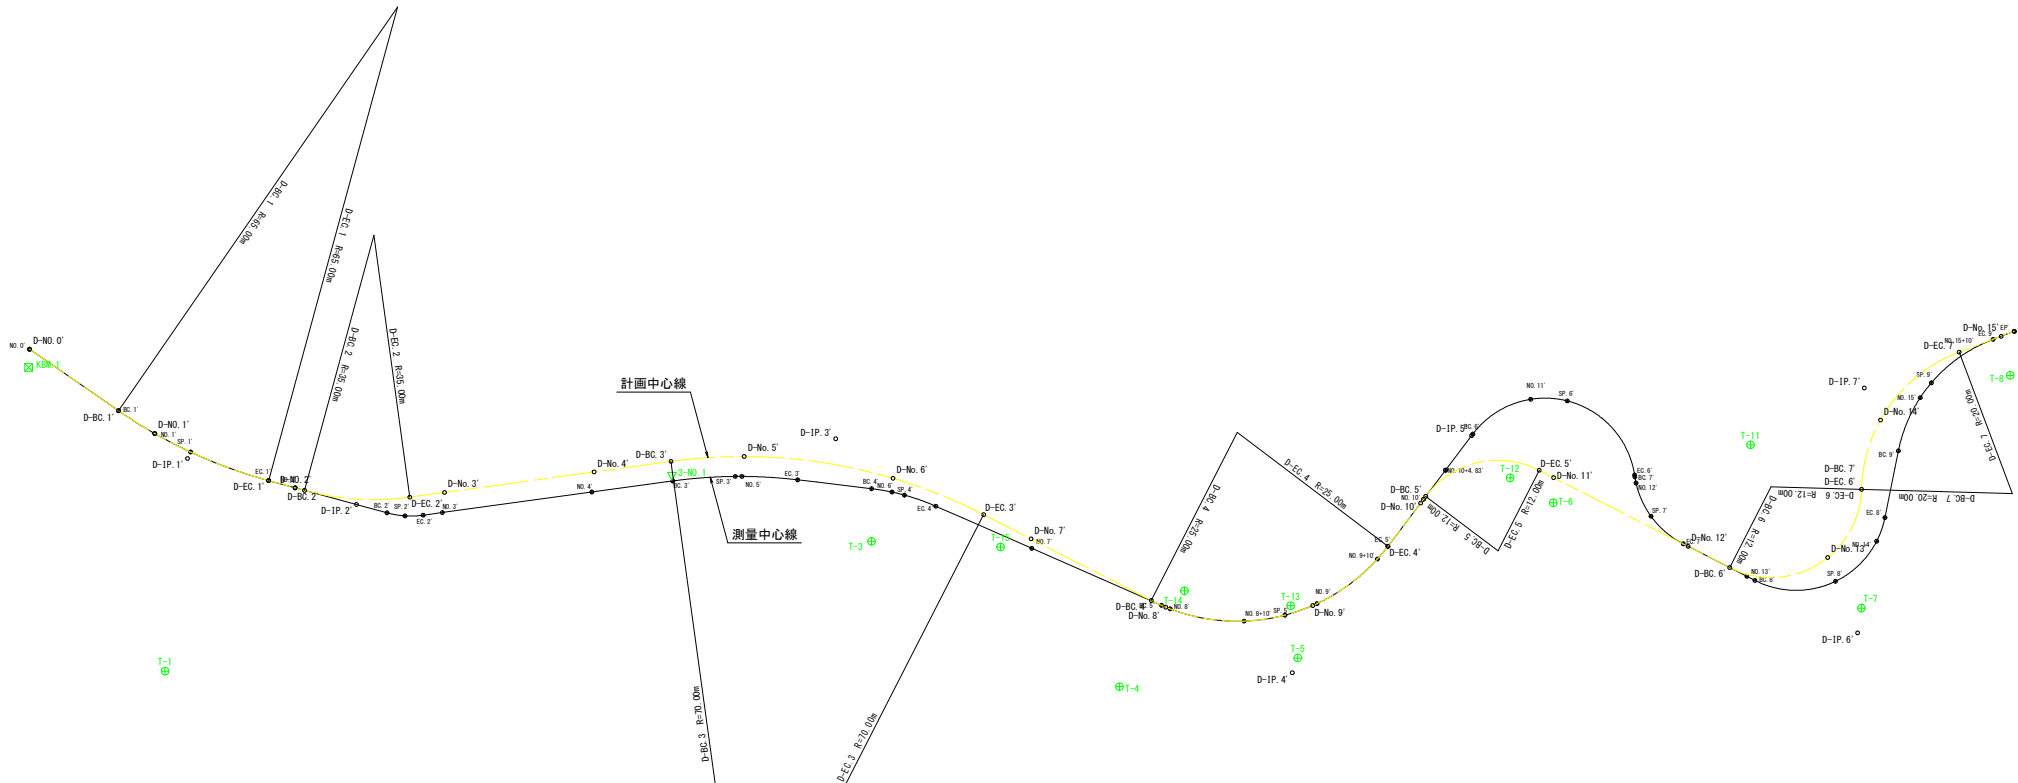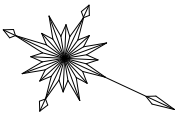

計画中心線	座標一覧表	
	X座標	Y座標
D-NO. 0'	119972.934	64001.065
D-BC. 1'	119987.050	64003.469
D-NO. 1'	119992.685	64004.177
D-EC. 1'	120008.987	64003.450
D-NO. 2'	120012.573	64002.832
D-BC. 2'	120013.838	64002.615
D-EC. 2'	120026.864	63997.540
D-NO. 3'	120030.765	63995.025
D-NO. 4'	120047.576	63984.189
D-BC. 3'	120056.215	63978.620
D-NO. 5'	120064.725	63973.937
D-NO. 6'	120083.820	63968.221
D-EC. 3'	120096.727	63967.504
D-NO. 7'	120103.777	63967.764
D-BC. 4'	120121.661	63968.426
D-NO. 8'	120123.764	63968.415

計画中心線 座標一覧表		
点名称	X座標	Y座標
D-NO. 9'	120141.320	63959.995
D-EC. 4'	120147.028	63948.688
D-NO. 10'	120148.537	63941.654
D-BC. 5'	120148.773	63940.558
D-EC. 5'	120160.935	63931.084
D-NO. 11'	120163.071	63931.160
D-NO. 12'	120183.058	63931.877
D-BC. 6'	120189.259	63932.099
D-NO. 13'	120200.457	63925.402
D-EC. 6'		
D-BC. 7'	120200.699	63915.335
D-NO. 14'	120199.101	63905.954
D-EC. 7'	120204.743	63893.407
D-NO. 15'	120208.905	63889.147
D-EP'	120210.199	63887.822

計画中心線		座標一覧表	
点名称	X座標	Y座標	
D-IP. 1'	119998.020	64005.337	
D-IP. 2'	120020.868	64001.405	
D-IP. 3'	120074.723	63966.690	
D-IP. 4'	120142.626	63969.201	
D-IP. 5'	120150.883	63930.723	
D-IP. 6'	120208.259	63932.780	
D-IP. 7'	120195.359	63903.013	

測量中心線	座標一覧表	(世界測地系)
点 名	X座標	Y座標
NO. 0'	119972.934	64001.065
BC. 1'	119987.050	64003.469
NO. 1'	119992.685	64004.176
SP. 1'	119998.019	64004.391
EC. 1'	120008.987	64003.450
NO. 2'	120012.573	64002.833
BC. 2'	120025.005	64000.693
SP. 2'	120027.325	64000.048
EC. 2'	120029.471	63998.953
NO. 3'	120031.623	63997.566
NO. 4'	120048.433	63986.730
BC. 3'	120057.532	63980.865
SP. 3'	120064.765	63976.830
NO. 5'	120065.568	63976.454
EC. 3'	120072.452	63973.748
BC. 4'	120081.827	63970.667
NO. 6'	120084.457	63969.933
SP. 4'	120086.117	63969.599
EC. 4'	120090.517	63969.174
NO. 7'	120104.395	63968.860
BC. 5'	120123.150	63968.436
NO. 8'	120124.389	63968.378
NO. 8+10'	120133.956	63965.707
SP. 5'	120138.517	63962.708

測量中心線	座標一覧表	(世界測地系)
点 名	X座標	Y座標
NO. 9'	120141.728	63959.521
NO. 9+10'	120146.478	63950.796
EC. 5'	120147.028	63948.688
NO. 10'	120148.669	63941.041
NO. 10+4.83'	120149.682	63936.318
BC. 6'	120150.940	63930.458
NO. 11'	120155.949	63923.037
SP. 6'	120160.425	63921.189
EC. 6'	120172.656	63926.317
BC. 7'	120172.789	63926.518
NO. 12'	120173.274	63927.193
SP. 7'	120176.923	63930.337
EC. 7'	120182.342	63931.851
NO. 13'	120191.806	63932.190
BC. 8'	120192.995	63932.233
SP. 8'	120202.721	63927.830
NO. 14'	120205.416	63920.711
EC. 8'	120205.089	63917.420
BC. 9'	120202.967	63908.647
NO. 15'	120202.618	63901.045
SP. 9'	120203.122	63898.646
EC. 9'	120208.100	63889.970
EP'	120210.199	63887.822

測量中心線	座標一覧表	(世界測地系)
点 名	X座標	Y座標
IP-1'	119998.020	64005.337
IP-2'	120027.415	64000.278
IP-3'	120064.536	63976.350
IP-4'	120086.061	63969.275
IP-5'	120142.886	63967.990
IP-6'	120156.898	63902.693
IP-7'	120176.200	63931.631
IP-8'	120208.808	63932.800
IP-9'	120200.366	63897.888

実施設計図面

工 事 名	R 7 吉土 長光寺谷 阿波・阿波東長峰 砂防工事		
路線名等	長光寺谷		
工事箇所	阿波市阿波町東長峰		
図 面 名	工事用道路 線形図		
縮 尺	1/500	図面番号	5 / 5
会 社 名			
事業者名	徳島県東部県土整備局<吉野川>		