
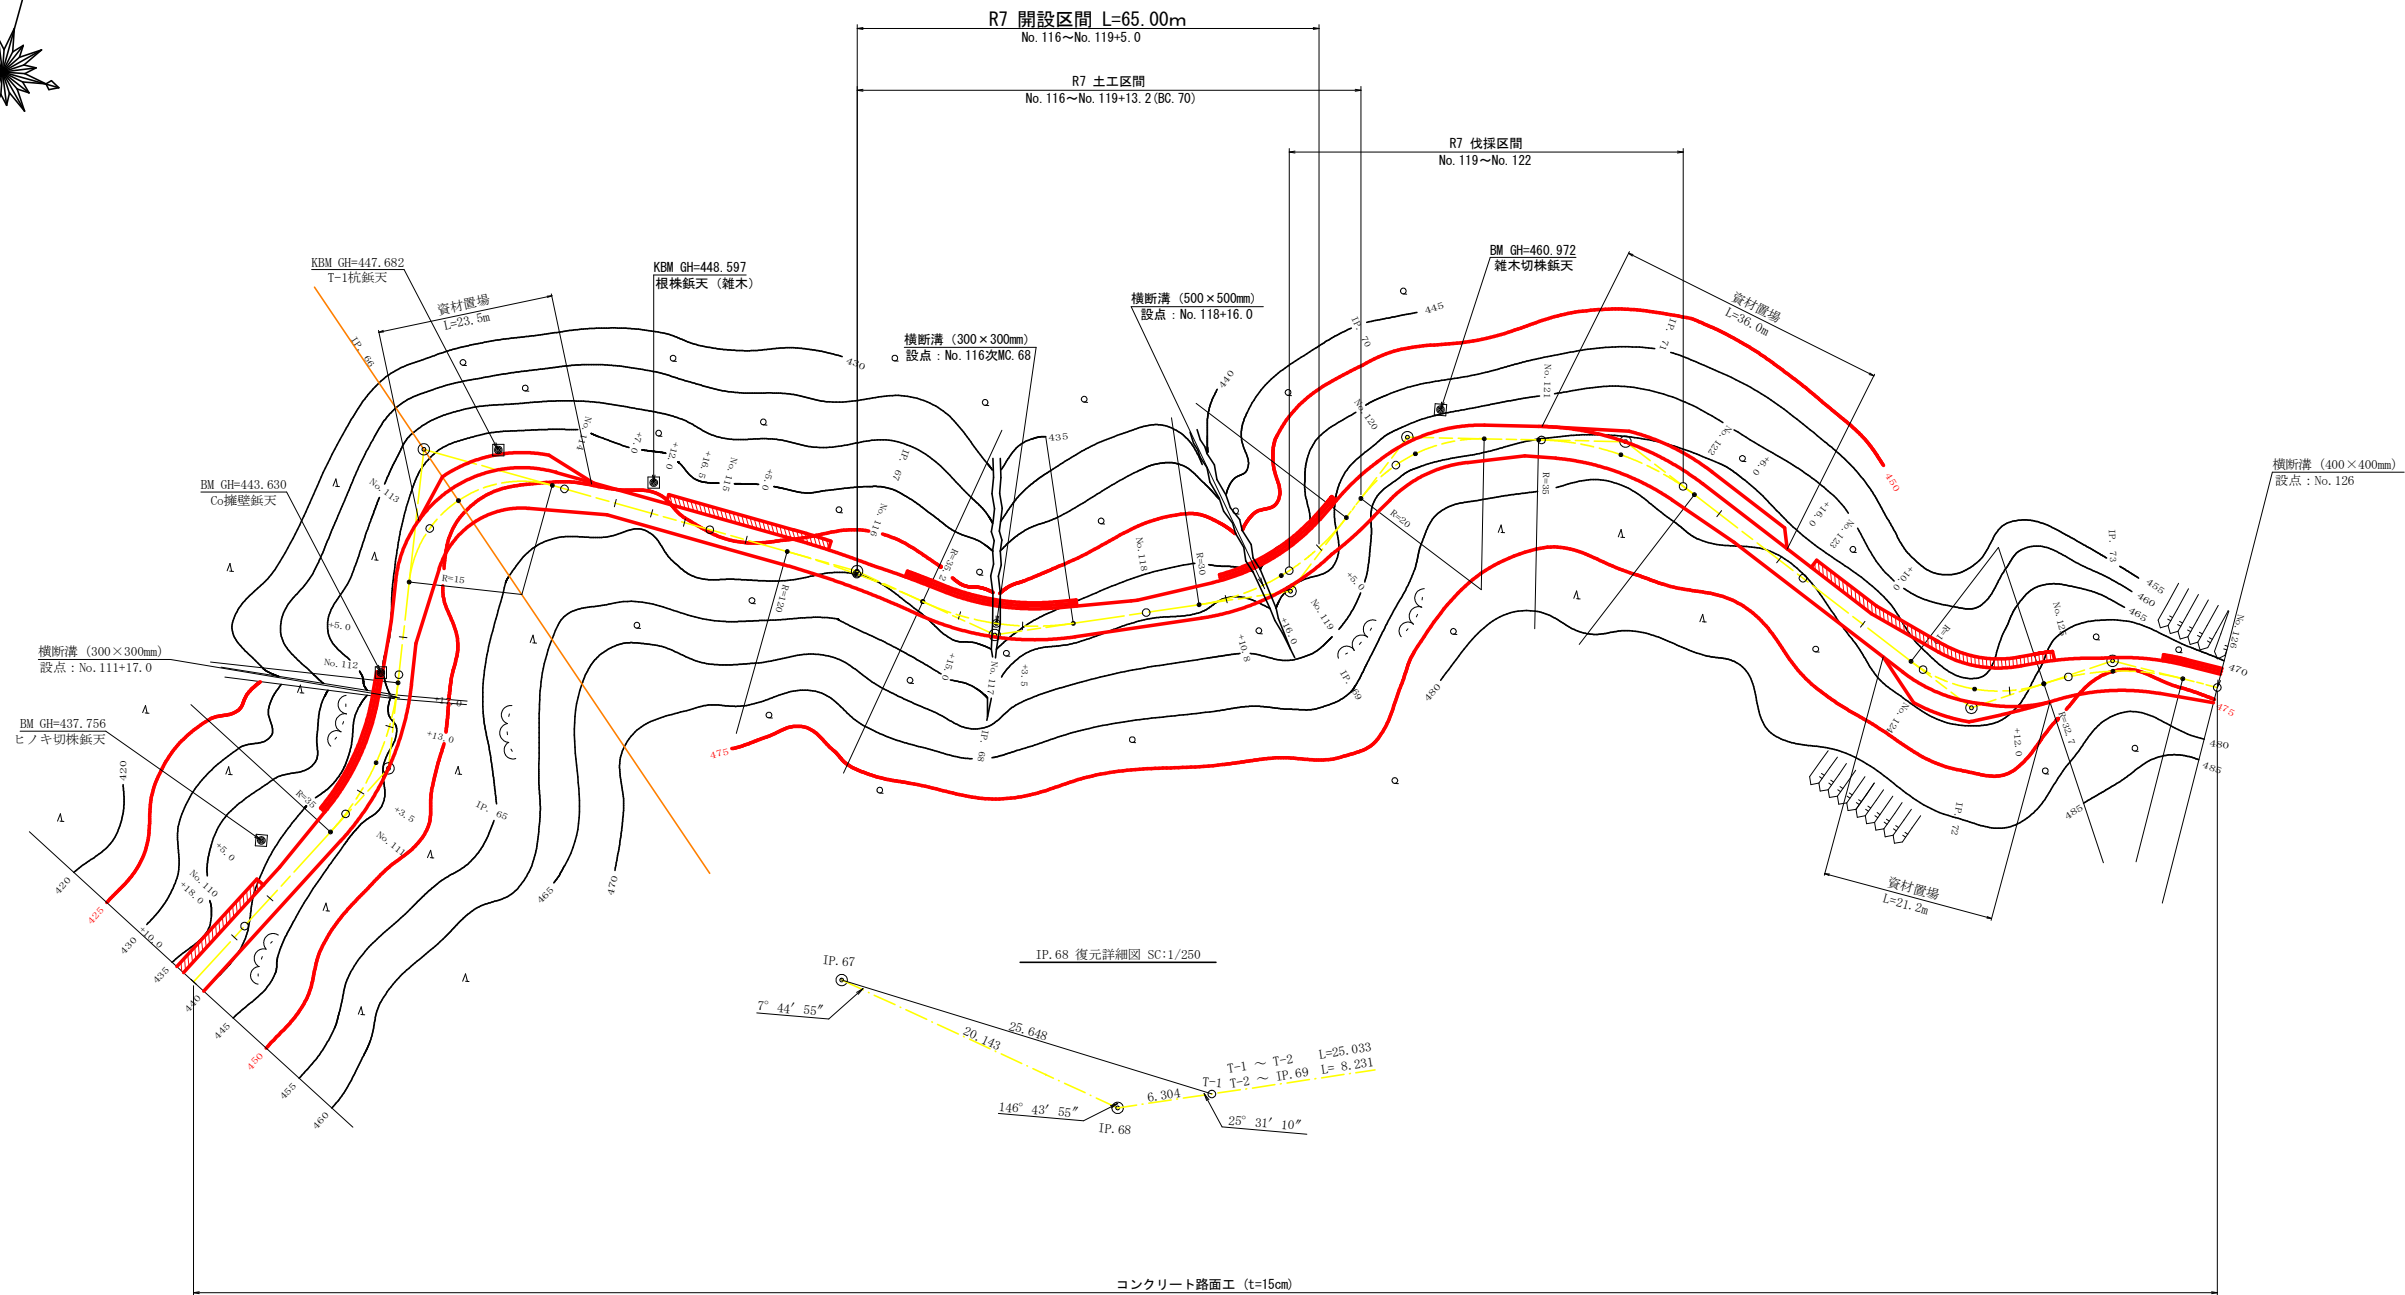


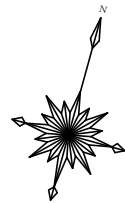

コンクリート路面工 (t=15cm)

凡 例


|           |  |
|-----------|--|
| コンクリート擁壁工 |  |
| 補強土壁工     |  |

| 曲 線 表 |        |        |       |       |      |       |       |      |      |       |
|-------|--------|--------|-------|-------|------|-------|-------|------|------|-------|
| IP    | DA     | LA     | R     | TL    | ES   | CL    | CL/2  | 片割配  | 路 幅  | IP.D  |
| 61    | 143-34 | 143-34 | 30.0  | 9.90  | 1.58 | 19.00 | 9.50  | 3.00 | 0.75 | 45.50 |
| 62    | 205-49 | 154-11 | 40.6  | 9.30  | 1.05 | 18.20 | 9.10  | 2.00 | 0.50 | 19.20 |
| 63    | 146-40 | 146-40 | 30.0  | 9.00  | 1.32 | 17.40 | 8.70  | 3.00 | 0.75 | 24.70 |
| 64    | 226-30 | 133-30 | 27.7  | 11.90 | 2.45 | 22.40 | 11.20 | 3.00 | 1.00 | 20.90 |
| 65    | 143-55 | 143-55 | 35.0  | 11.40 | 1.81 | 22.00 | 11.00 | 3.00 | 0.50 | 62.30 |
| 66    | 279-23 | 80-37  | 15.0  | 17.70 | 8.19 | 26.00 | 13.00 | 4.00 | 1.75 | 42.50 |
| 67    | 189-09 | 170-51 | 120.0 | 9.60  | 0.38 | 19.20 | 9.60  | 0.00 | 0.00 | 59.60 |
| 68    | 146-44 | 146-44 | 35.2  | 10.50 | 1.54 | 20.40 | 10.20 | 3.00 | 0.50 | 20.10 |
| 69    | 135-37 | 135-37 | 30.0  | 12.20 | 2.40 | 23.20 | 11.60 | 3.00 | 0.75 | 39.60 |
| 70    | 233-58 | 126-02 | 20.0  | 10.20 | 2.44 | 18.80 | 9.40  | 3.00 | 1.25 | 25.60 |
| 71    | 216-24 | 143-36 | 35.0  | 11.50 | 1.84 | 22.20 | 11.10 | 3.00 | 0.50 | 28.90 |
| 72    | 124-01 | 124-01 | 19.0  | 10.10 | 2.52 | 18.60 | 9.30  | 4.00 | 1.25 | 57.80 |
| 73    | 212-43 | 147-17 | 32.7  | 9.60  | 1.38 | 18.60 | 9.30  | 3.00 | 0.75 | 19.70 |


|       |                      |       |                          |      |         |
|-------|----------------------|-------|--------------------------|------|---------|
| 路 線 名 | 禅僧線 平井工区             | 事 業 名 | R7波林 林間禅僧線平井<br>海陽町 開設工事 |      |         |
| 林道区分  | 森林基幹道                | 級別区分  | 2 級                      | 設計速度 | 20 KM/H |
| 年 度   | 令和 7 年度              | 施工主体  | 徳 島 県                    |      |         |
| 名 称   | 平面図面                 | 1 葉中  | 1 番                      |      |         |
| 施 工 地 | 徳 島 県 海 部 郡 海 陽 町    |       |                          |      |         |
| 縮 尺   | 1/500                | 図面番号  | 1                        |      |         |
| 審 査 者 |                      | 設 計 者 |                          |      |         |
| 測 点   | NO.109+10.0 ～ NO.126 |       |                          |      |         |




|       |                         |       |              |                 |
|-------|-------------------------|-------|--------------|-----------------|
| 路 線 名 | 神宮線 平井工区                | 事業 名  | R7 波林<br>海陽町 | 林間神宮線平井<br>開設工事 |
| 林道区分  | 森林基幹道                   | 級別区分  | 2 級          | 設計速度 2 0 KM/H   |
| 年 度   | 令和 7 年度                 | 施工主体  | 徳 島 県        |                 |
| 名 称   | 縦断面                     | 1 葉中  | 1 番          |                 |
| 施 工 地 | 徳 島 県 海 部 郡 海 陽 町       |       |              |                 |
| 縮 尺   | H1/1000 V1/200          | 図面番号  | 2            |                 |
| 審 査 者 |                         | 設 計 者 |              |                 |
| 測 点   | N0.104+5.0 ～ N0.128+8.0 |       |              |                 |

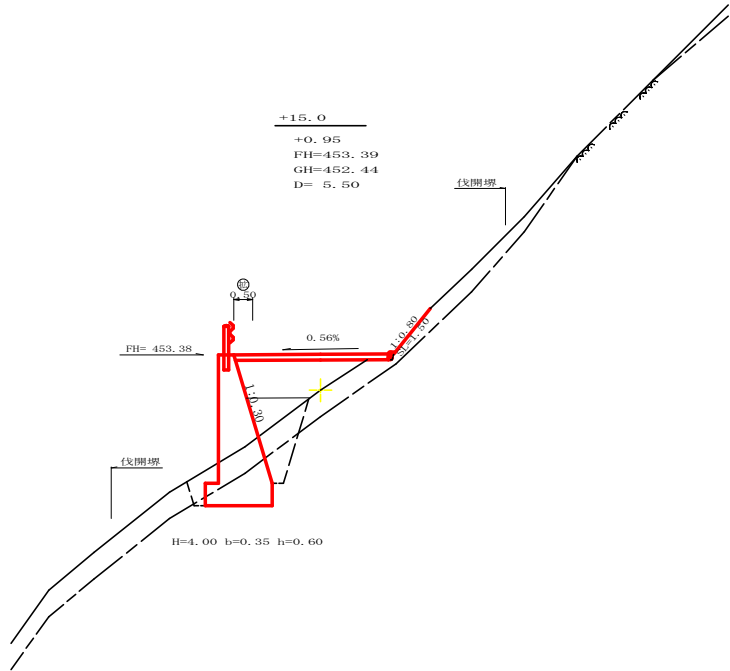


|          |                    |                    |              |
|----------|--------------------|--------------------|--------------|
| 測点       | +15.0              | 点間距離               | 5.50 m       |
| 偏心距離     | (切 土 : m, 盛 土 : m) | (法面左 : m, 法面右 : m) |              |
| 名称・種別・細別 |                    |                    |              |
| 掘削 (切土)  | オープン               | 確質土                |              |
|          | カット                | 軟岩 (比率)            | ( : )        |
|          | 片切                 | 確質土                | 0.00         |
|          |                    | 軟岩 (比率)            | 0.00 (10: 0) |
| 盛土       | 路床盛土               | -                  | 2.60         |
|          | 路体盛土               | -                  | 0.90         |
|          | 補強盛土               | -                  |              |
|          |                    |                    |              |
| 掘削 (床掘)  |                    | 確質土                | 2.10         |
|          |                    | 軟岩 (比率)            | 1.90 (10: 0) |
| 埋戻し      | 埋戻 (前)             | -                  | 0.50         |
|          | 埋戻 (後)             | 埋戻 C               | 1.30         |
| 法面       |                    |                    |              |
|          | 機械整形               | 確質土                | 1.50         |
|          |                    | 軟岩1 (A)            | 0.00         |
| 土羽       | 削取整形               | 確質土                |              |
| 掘削 (側溝堀) |                    | 確質土                |              |
|          |                    | 軟岩 (比率)            | ( : )        |
| 路面工      | コンクリート             | (t=15cm)           | 4.10         |

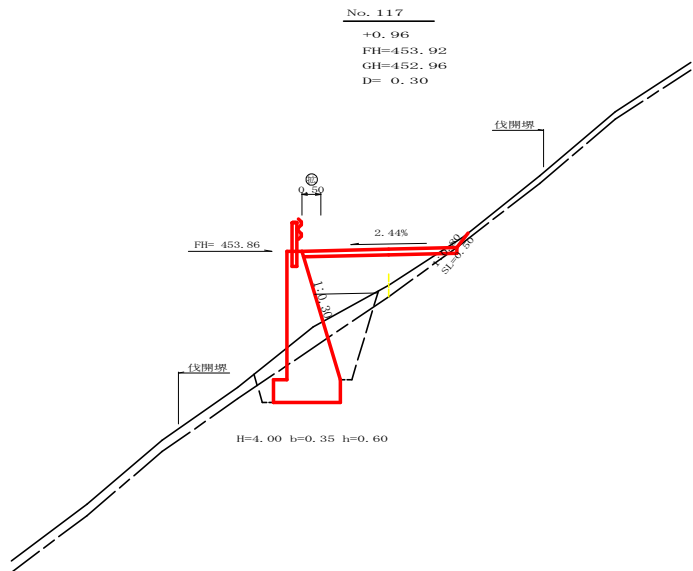


|          |                    |                    |              |
|----------|--------------------|--------------------|--------------|
| 測点       | No.117             | 点間距離               | 0.30 m       |
| 偏心距離     | (切 土 : m, 盛 土 : m) | (法面左 : m, 法面右 : m) |              |
| 名称・種別・細別 |                    |                    |              |
| 掘削 (切土)  | オープン               | 確質土                |              |
|          | カット                | 軟岩 (比率)            | ( : )        |
|          | 片切                 | 確質土                | 0.10         |
|          |                    | 軟岩 (比率)            | 0.00 (10: 0) |
| 盛土       | 路床盛土               | -                  | 2.60         |
|          | 路体盛土               | -                  | 0.60         |
|          | 補強盛土               | -                  |              |
|          |                    |                    |              |
| 掘削 (床掘)  |                    | 確質土                | 1.40         |
|          |                    | 軟岩 (比率)            | 3.50 (10: 0) |
| 埋戻し      | 埋戻 (前)             | -                  | 0.70         |
|          | 埋戻 (後)             | 埋戻 C               | 1.70         |
| 法面       |                    |                    |              |
|          | 機械整形               | 確質土                | 0.50         |
|          |                    | 軟岩1 (A)            | 0.00         |
| 土羽       | 削取整形               | 確質土                |              |
| 掘削 (側溝堀) |                    | 確質土                |              |
|          |                    | 軟岩 (比率)            | ( : )        |
| 路面工      | コンクリート             | (t=15cm)           | 4.10         |

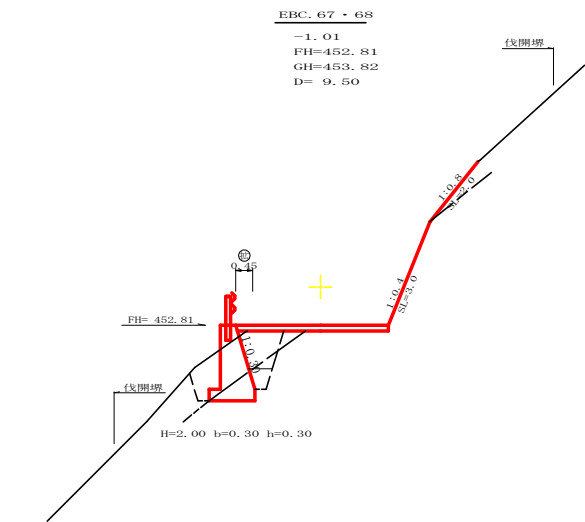

|          |                    |                    |              |
|----------|--------------------|--------------------|--------------|
| 測点       | EBC                | 点間距離               | 9.50 m       |
| 偏心距離     | (切 土 : m, 盛 土 : m) | (法面左 : m, 法面右 : m) |              |
| 名称・種別・細別 |                    |                    |              |
| 掘削 (切土)  | オープン               | 確質土                |              |
|          | カット                | 軟岩 (比率)            | ( : )        |
|          | 片切                 | 確質土                | -            |
|          |                    | 軟岩 (比率)            | - (10: 0)    |
| 盛土       | 路床盛土               | -                  | 0.00         |
|          | 路体盛土               | -                  | 0.00         |
|          | 補強盛土               | -                  |              |
|          |                    |                    |              |
| 掘削 (床掘)  |                    | 確質土                | 2.30         |
|          |                    | 軟岩 (比率)            | 0.90 (10: 0) |
| 埋戻し      | 埋戻 (前)             | -                  | 0.70         |
|          | 埋戻 (後)             | 埋戻 C               | 0.30         |
| 法面       |                    |                    |              |
|          | 機械整形               | 確質土                | 2.00         |
|          |                    | 軟岩1 (A)            | 3.00         |
| 土羽       | 削取整形               | 確質土                |              |
| 掘削 (側溝堀) |                    | 確質土                |              |
|          |                    | 軟岩 (比率)            | ( : )        |
| 路面工      | コンクリート             | (t=15cm)           | 4.05         |

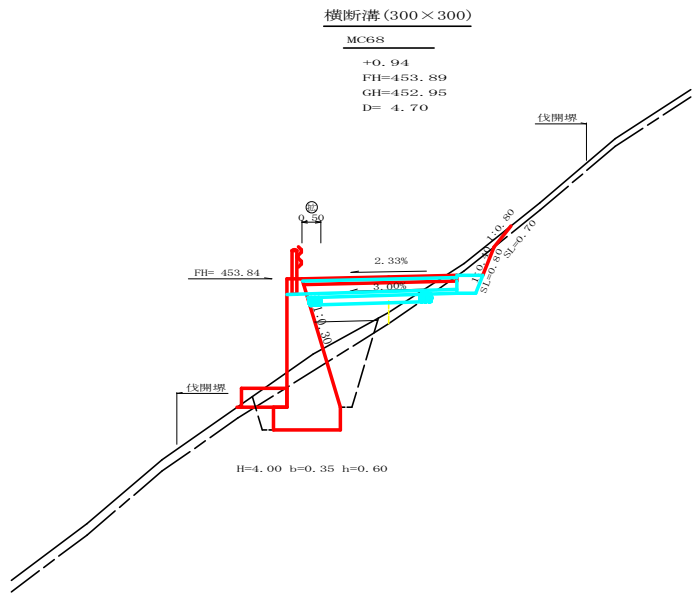


|          |                    |                    |              |
|----------|--------------------|--------------------|--------------|
| 測点       | MC68               | 点間距離               | 4.70 m       |
| 偏心距離     | (切 土 : m, 盛 土 : m) | (法面左 : m, 法面右 : m) |              |
| 名称・種別・細別 |                    |                    |              |
| 掘削 (切土)  | オープン               | 確質土                |              |
|          | カット                | 軟岩 (比率)            | ( : )        |
|          | 片切                 | 確質土                | 0.30         |
|          |                    | 軟岩 (比率)            | 0.30 (10: 0) |
| 盛土       | 路床盛土               | -                  | 2.60         |
|          | 路体盛土               | -                  | 0.60         |
|          | 補強盛土               | -                  |              |
|          |                    |                    |              |
| 掘削 (床掘)  |                    | 確質土                | 1.30         |
|          |                    | 軟岩 (比率)            | 3.80 (10: 0) |
| 埋戻し      | 埋戻 (前)             | -                  | 0.80         |
|          | 埋戻 (後)             | 埋戻 C               | 1.70         |
| 法面       |                    |                    |              |
|          | 機械整形               | 確質土                | 0.70         |
|          |                    | 軟岩1 (A)            | 0.80         |
| 土羽       | 削取整形               | 確質土                |              |
| 掘削 (側溝堀) |                    | 確質土                |              |
|          |                    | 軟岩 (比率)            | ( : )        |
| 路面工      | コンクリート             | (t=15cm)           | 4.10         |

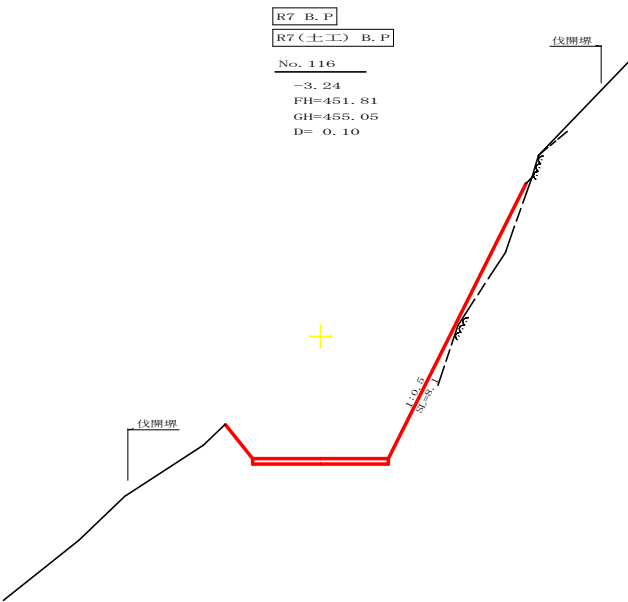


|          |                    |                    |              |
|----------|--------------------|--------------------|--------------|
| 測点       | No.116             | 点間距離               | 0.10 m       |
| 偏心距離     | (切 土 : m, 盛 土 : m) | (法面左 : m, 法面右 : m) |              |
| 名称・種別・細別 |                    |                    |              |
| 掘削 (切土)  | オープン               | 確質土                | -            |
|          | カット                | 軟岩 (比率)            | - (10: 0)    |
|          | 片切                 | 確質土                | -            |
|          |                    | 軟岩 (比率)            | - (10: 0)    |
| 盛土       | 路床盛土               | -                  | 0.00         |
|          | 路体盛土               | -                  |              |
|          | 補強盛土               | -                  |              |
|          |                    |                    |              |
| 掘削 (床掘)  |                    | 確質土                | 0.00         |
|          |                    | 軟岩 (比率)            | 0.00 (10: 0) |
| 埋戻し      | 埋戻 (前)             | -                  | 0.00         |
|          | 埋戻 (後)             | 埋戻 C               | 0.00         |
| 法面       |                    |                    |              |
|          | 機械整形               | 確質土                | 8.10         |
|          |                    | 軟岩1 (A)            | 0.00         |
| 土羽       | 削取整形               | 確質土                |              |
| 掘削 (側溝堀) |                    | 確質土                |              |
|          |                    | 軟岩 (比率)            | ( : )        |
| 路面工      | コンクリート             | (t=15cm)           | 3.60         |


|      |                 |      |                       |
|------|-----------------|------|-----------------------|
| 路線名  | 瀬田線 平井工区        | 事業名  | R7波林 林間帯増設平井 海陽町 開設工事 |
| 林道区分 | 森林基幹道           | 級別区分 | 2 級                   |
| 年度   | 令和 7 年度         | 設計速度 | 2 0 KM/H              |
| 名称   | 横断面             | 施工主体 | 徳島県                   |
| 名    | 5 葉中            | 1 番  |                       |
| 施工地  | 徳島県 海部郡 海陽町     |      |                       |
| 縮尺   | 1/100           | 図面番号 | 3                     |
| 審査者  |                 | 設計者  |                       |
| 測点   | No.116 ~ No.117 |      |                       |

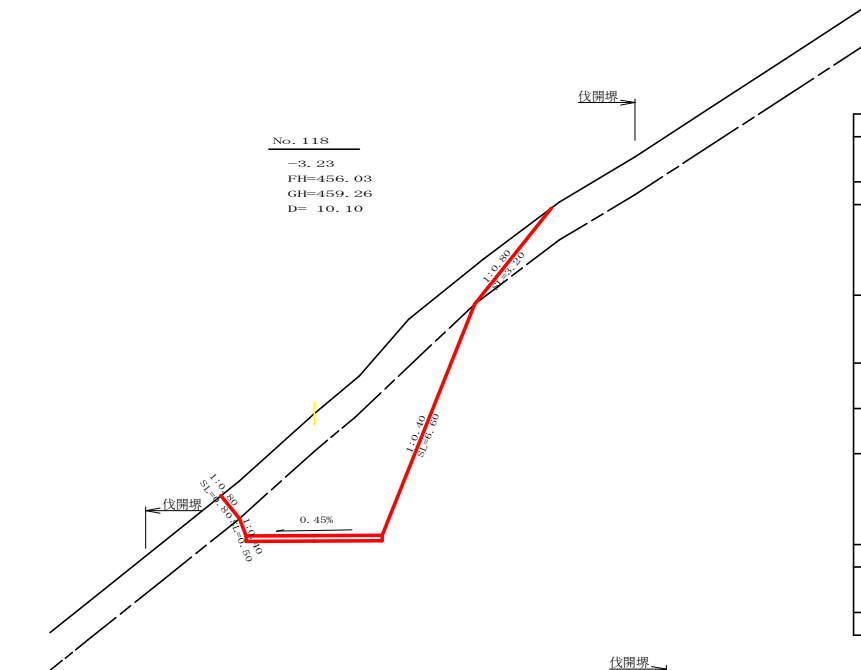


|             |        |          |               |       |         |
|-------------|--------|----------|---------------|-------|---------|
| 測点          | No.118 |          | 点間距離          |       | 10.10 m |
| 偏心距離        | (切 土 : |          | m,盛 土 :       |       | m)      |
|             | (法面左 : |          | m,法面右 :       |       | m)      |
| 名称・種別・細別    |        |          | 左側            | 右側    |         |
| 掘削<br>(切土)  | オープン   | 礫質土      |               |       |         |
|             | カット    | 軟岩(比率)   |               | ( : ) |         |
|             | 片切     | 礫質土      | 7.90          |       |         |
|             |        | 軟岩(比率)   | 13.20 (10: 0) |       |         |
| 盛土          | 路床盛土   | -        | 0.00          |       |         |
|             | 路体盛土   | -        |               |       |         |
|             | 補強盛土   | -        |               |       |         |
| 掘削<br>(床掘)  |        | 礫質土      | 0.00          |       |         |
|             |        | 軟岩(比率)   | 0.00 (10: 0)  |       |         |
| 埋戻し         | 埋戻(前)  | -        | 0.00          |       |         |
|             | 埋戻(後)  | 埋戻C      |               |       |         |
| 法面          |        |          |               |       |         |
|             | 機械整形   | 礫質土      | 0.80          | 3.20  |         |
|             |        | 軟岩1(A)   | 0.50          | 6.60  |         |
| 土羽          | 削取整形   | 礫質土      |               |       |         |
| 掘削<br>(側溝堀) |        | 礫質土      |               |       |         |
|             |        | 軟岩(比率)   |               | ( : ) |         |
| 路面工         | コンクリート | (t=15cm) | 3.60          |       |         |

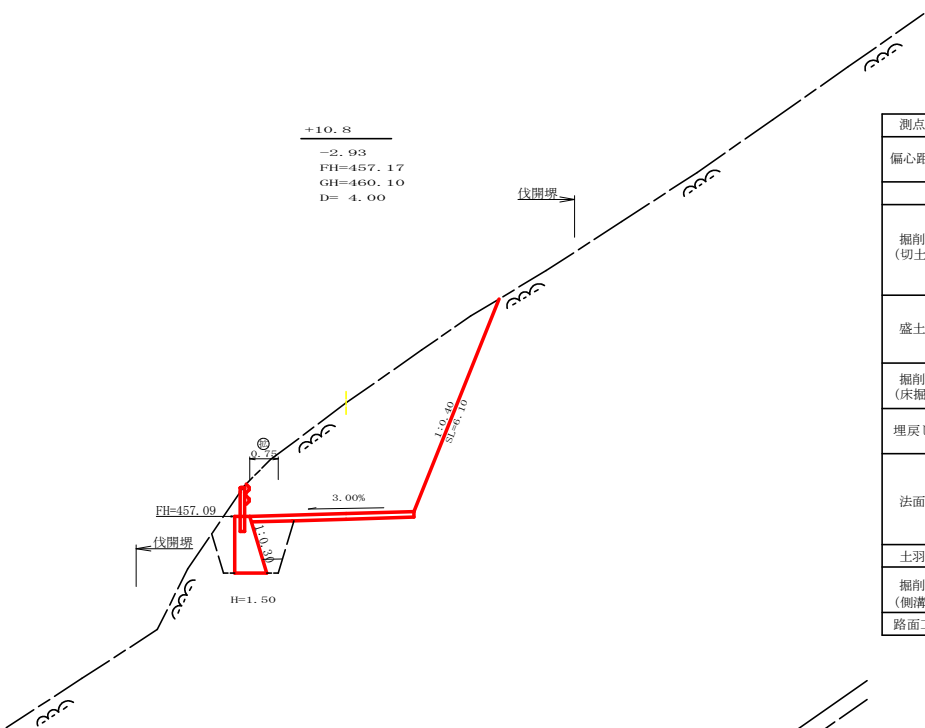


|             |                 |          |               |       |        |
|-------------|-----------------|----------|---------------|-------|--------|
| 測点          | +10.8           |          | 点間距離          |       | 4.00 m |
| 偏心距離        | (切 土: m,盛 土: m) |          |               |       |        |
|             | (法面左: m,法面右: m) |          |               |       |        |
| 名称・種別・細別    |                 |          | 左側            | 右側    |        |
| 掘削<br>(切土)  | オープン            | 礫質土      |               |       |        |
|             | カット             | 軟岩(比率)   | ( : )         |       |        |
|             | 片切              | 礫質土      | 0.00          |       |        |
|             |                 | 軟岩(比率)   | 17.20 (10: 0) |       |        |
| 盛土          | 路床盛土            | -        | 0.80          |       |        |
|             | 路体盛土            | -        | 0.00          |       |        |
|             | 補強盛土            | -        |               |       |        |
| 掘削<br>(床掘)  |                 | 礫質土      | 0.00          |       |        |
|             |                 | 軟岩(比率)   | 2.60 (10: 0)  |       |        |
| 埋戻し         | 埋戻 (前)          | -        | 0.70          |       |        |
|             | 埋戻 (後)          | 埋戻 C     | 0.20          |       |        |
| 法面          |                 |          |               |       |        |
|             |                 |          |               |       |        |
|             | 機械整形            | 礫質土      |               | 0.00  |        |
|             |                 | 軟岩1 (A)  |               | 6.10  |        |
| 土羽          | 削取整形            | 礫質土      |               |       |        |
| 掘削<br>(側溝堀) |                 | 礫質土      |               |       |        |
|             |                 | 軟岩(比率)   |               | ( : ) |        |
| 路面工         | コンクリート          | (t=15cm) | 4.35          |       |        |

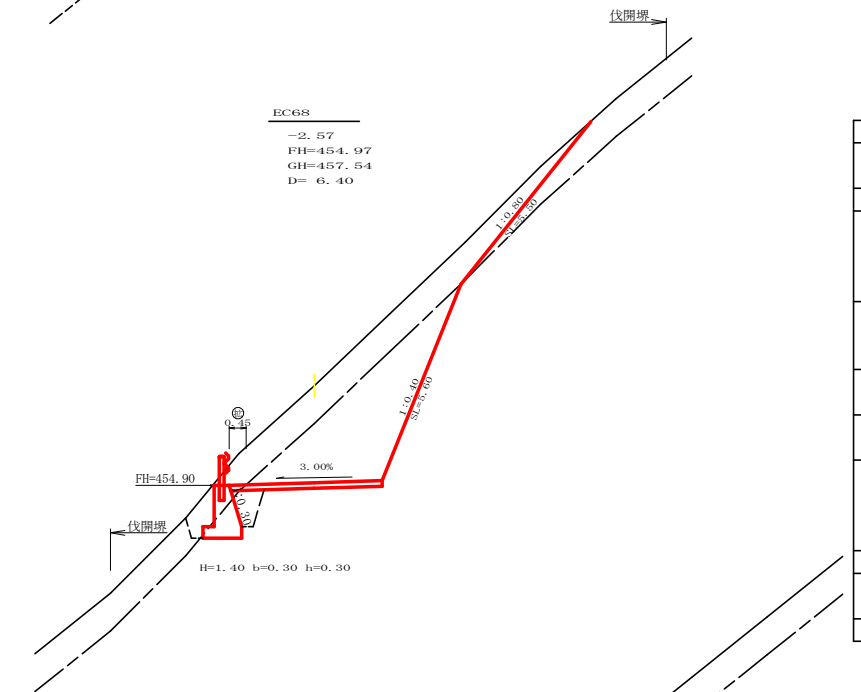

|             |          |          |              |      |        |
|-------------|----------|----------|--------------|------|--------|
| 測点          | EC68     |          | 点間距離         |      | 6.40 m |
| 偏心距離        | ( 切 土 :  |          | m,盛 土 : m)   |      |        |
|             | ( 法面左 :  |          | m,法面右 : m)   |      |        |
|             | 名称・種別・細別 |          |              |      |        |
| 掘削<br>(切土)  | オープン     | 硬質土      |              |      |        |
|             | カット      | 軟岩(比率)   | ( : )        |      |        |
|             | 片切       | 硬質土      | 8.10         |      |        |
|             |          | 軟岩(比率)   | 9.60 (10: 0) |      |        |
| 盛土          | 路床盛土     | -        | 0.60         |      |        |
|             | 路体盛土     | -        | 0.00         |      |        |
|             | 補強盛土     | -        |              |      |        |
| 掘削<br>(床掘)  |          | 硬質土      | 1.00         |      |        |
|             |          | 軟岩(比率)   | 1.20 (10: 0) |      |        |
| 埋戻し         | 埋戻(前)    | -        | 0.60         |      |        |
|             | 埋戻(後)    | 埋戻C      | 0.00         |      |        |
|             |          |          |              |      |        |
| 法面          |          |          |              |      |        |
|             | 機械整形     | 硬質土      | 0.00         | 5.50 |        |
|             |          | 軟岩1(A)   | 0.00         | 5.60 |        |
| 土羽          | 削取整形     | 硬質土      |              |      |        |
| 掘削<br>(側溝堀) |          | 硬質土      |              |      |        |
|             |          | 軟岩(比率)   | ( : )        |      |        |
| 路面工         | コンクリート   | (t=15cm) | 4.05         |      |        |

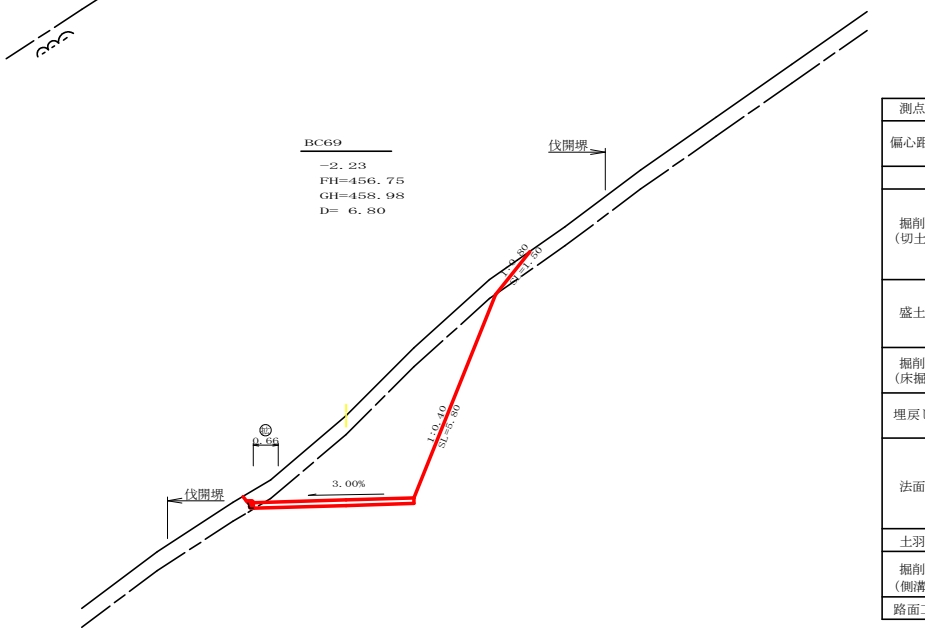


|             |                   |          |               |      |        |
|-------------|-------------------|----------|---------------|------|--------|
| 測点          | BC69              |          | 点間距離          |      | 6.80 m |
| 偏心距離        | (切 土 : m,盛 土 : m) |          |               |      |        |
|             | (法面左 : m,法面右 : m) |          |               |      |        |
|             | 名称・種別・細別          |          |               |      |        |
| 掘削<br>(切土)  | オープン              | 礫質土      |               |      |        |
|             | カット               | 軟岩(比率)   | ( : )         |      |        |
|             | 片切                | 礫質土      | 3.50          |      |        |
|             |                   | 軟岩(比率)   | 10.90 (10: 0) |      |        |
| 盛土          | 路床盛土              | -        | 0.00          |      |        |
|             | 路体盛土              | -        |               |      |        |
|             | 補強盛土              | -        |               |      |        |
| 掘削<br>(床掘)  |                   | 礫質土      |               |      |        |
|             |                   | 軟岩(比率)   | 0.00 (10: 0)  |      |        |
| 埋戻し         | 埋戻(前)             | -        | 0.00          |      |        |
|             | 埋戻(後)             | 埋戻C      | 0.00          |      |        |
|             |                   |          |               |      |        |
| 法面          |                   |          |               |      |        |
|             | 機械整形              | 礫質土      | 0.00          | 1.50 |        |
|             |                   | 軟岩1(A)   | 0.00          | 5.80 |        |
| 土羽          | 削取整形              | 礫質土      |               |      |        |
| 掘削<br>(側溝堀) |                   |          |               |      |        |
|             |                   | 軟岩(比率)   | ( : )         |      |        |
| 路面工         | コンクリート            | (t=15cm) | 4.26          |      |        |

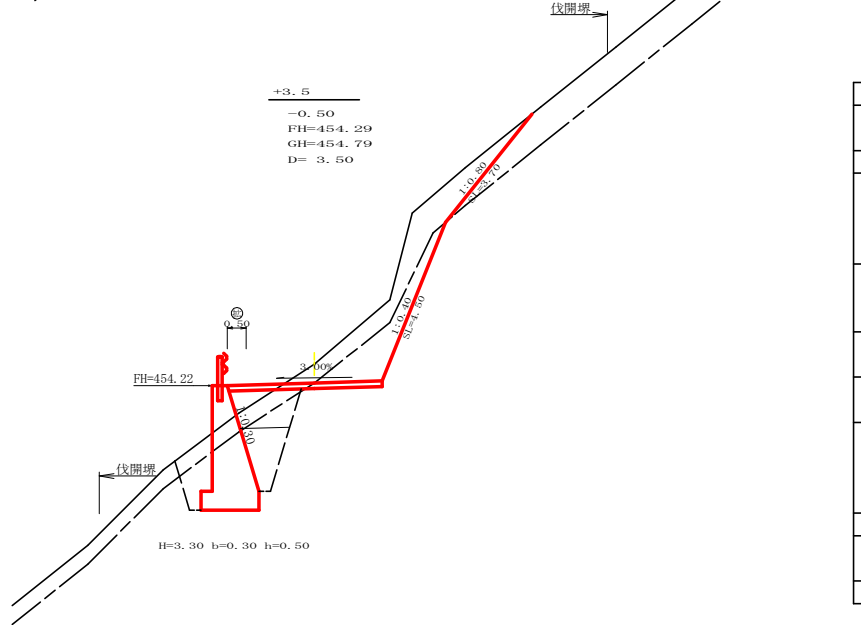


|             |                   |          |              |
|-------------|-------------------|----------|--------------|
| 測点          | +3.5              | 点間距離     | 3.50 m       |
| 偏心距離        | (切 土 : m,盛 土 : m) |          |              |
|             | (法面左 : m,法面右 : m) |          |              |
| 名称・種別・細別    |                   | 左側       | 右側           |
| 掘削<br>(切土)  | オープン              | 礫質土      |              |
|             | カット               | 軟岩(比率)   | ( : )        |
|             | 片切                | 礫質土      | 4.30         |
|             |                   | 軟岩(比率)   | 2.80 (10: 0) |
| 盛土          | 路床盛土              | -        | 1.60         |
|             | 路体盛土              | -        | 0.00         |
|             | 補強盛土              | -        |              |
| 掘削<br>(床掘)  |                   | 礫質土      | 1.50         |
|             |                   | 軟岩(比率)   | 4.90 (10: 0) |
| 埋戻し         | 埋戻(前)             | -        | 1.30         |
|             | 埋戻(後)             | 埋戻C      | 1.40         |
|             |                   |          |              |
| 法面          |                   |          |              |
|             | 機械整形              | 礫質土      | 3.70         |
|             |                   | 軟岩1(A)   | 4.50         |
| 土羽          | 削取整形              | 礫質土      |              |
| 掘削<br>(側溝堀) |                   | 礫質土      |              |
|             |                   | 軟岩(比率)   | ( : )        |
| 路面工         | コンクリート            | (t=15cm) | 4.10         |

|       |                          |       |                       |
|-------|--------------------------|-------|-----------------------|
| 路 線 名 | 海僧線 平井工区                 | 事 業 名 | R7波林 林間海僧線平井 海陽町 開設工事 |
| 林道区分  | 森林基幹道                    | 級別区分  | 2 級 設計速度 2 0 KM/H     |
| 年 度   | 令和 7 年度                  | 施工主体  | 徳 島 県                 |
| 名 称   | 横断図面 5 葉中 2 番            |       |                       |
| 施 工 地 | 徳 島 県 海 部 郡 海 陽 町        |       |                       |
| 縮 尺   | 1/100                    | 図面番号  | 4                     |
| 審 査 者 |                          | 設 計 者 |                       |
| 測 点   | NO.117+3.5 ～ NO.118+10.8 |       |                       |

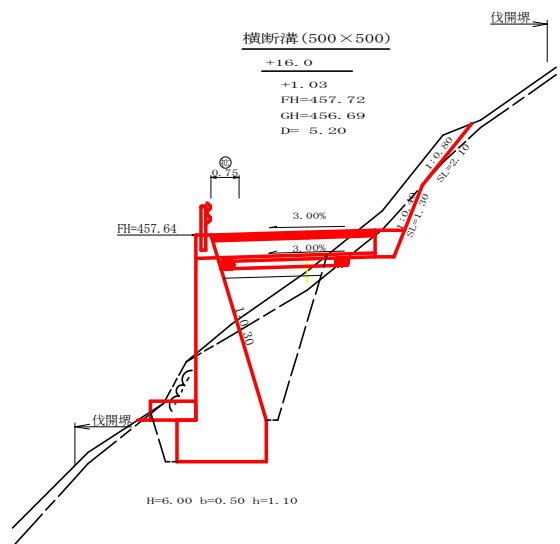


|             |                |          |               |
|-------------|----------------|----------|---------------|
| 測点          | +16.0          | 点間距離     | 5.20 m        |
| 偏心距離        | (切土：m, 盛土：m)   |          |               |
|             | (法面左：m, 法面右：m) |          |               |
| 名称・種別・細別    |                | 左側       | 右側            |
| 掘削<br>(切土)  | オープン           | 礫質土      |               |
|             | カット            | 軟岩(比率)   | ( : )         |
|             | 片切             | 礫質土      | 1.50          |
|             |                | 軟岩(比率)   | 0.40 (10: 0)  |
| 盛土          | 路床盛土           | 3.00     |               |
|             | 路体盛土           | -        | 1.20          |
|             | 補強盛土           | -        |               |
| 掘削<br>(床掘)  |                | 礫質土      | 1.20          |
|             |                | 軟岩(比率)   | 10.90 (10: 0) |
| 埋戻し         | 埋戻(前)          | -        | 1.70          |
|             | 埋戻(後)          | 埋戻C      | 4.30          |
| 法面          |                |          |               |
|             | 機械整形           | 礫質土      | 2.10          |
| 土羽          |                | 軟岩1(A)   | 1.30          |
|             | 削取整形           | 礫質土      |               |
| 掘削<br>(側溝掘) |                | 礫質土      |               |
|             |                | 軟岩(比率)   | ( : )         |
| 路面工         | コンクリート         | (t=15cm) | 4.35          |

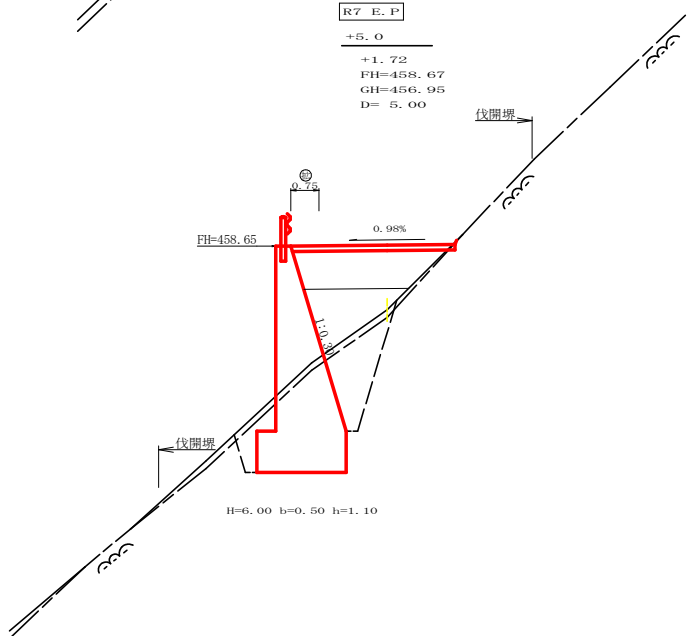


|             |                    |        |              |
|-------------|--------------------|--------|--------------|
| 測点          | +5.0               | 点間距離   | 5.00 m       |
| 偏心距離        | (切土：m 盛土：m)        |        |              |
|             | (法面左：m 法面右：m)      |        |              |
|             | 名称・種別・細別           | 左側     | 右側           |
| 掘削<br>(切土)  | オープン               | 硬質土    |              |
|             | カット                | 軟岩(比率) | ( : )        |
|             | 片切                 | 硬質土    | 0.00         |
|             |                    | 軟岩(比率) | 0.00 (10: 0) |
| 盛土          | 路床盛土               | -      | 3.40         |
|             | 路床盛土               | -      | 2.60         |
|             | 補強盛土               | -      |              |
| 掘削<br>(戻埋)  |                    | 硬質土    | 0.90         |
|             |                    | 軟岩(比率) | 8.10 (10: 0) |
| 埋戻し         | 埋戻(前)              | -      | 1.00         |
|             | 埋戻(後)              | 埋戻C    | 2.90         |
| 法面          |                    |        |              |
|             | 機械整形               | 硬質土    | 0.00         |
| 土羽          | 削取整形               | 軟岩1(A) | 0.00         |
|             |                    | 硬質土    |              |
| 掘削<br>(側溝堀) |                    | 軟質土    |              |
|             |                    | 軟岩(比率) | ( : )        |
| 路面工         | コンクリート<br>(t=15cm) | 4.35   |              |


|       |                                   |       |                     |
|-------|-----------------------------------|-------|---------------------|
| 路 線 名 | 僧増線 平井工区                          | 事 業 名 | R7波林海陽町 林間僧増線平井開設工事 |
| 林道区分  | 森林林幹道                             | 級別区分  | 2 級 設計速度 20 KM/H    |
| 年 度   | 令和 7 年度                           | 施工主体  | 徳 島 県               |
| 名 称   | 横断面図                              | 5 葉中  | 3 番                 |
| 施 工 地 | 徳 島 県 海 部 郡 海 陽 町                 |       |                     |
| 縮 尺   | 1/100                             | 図面番号  | 5                   |
| 審 査 者 |                                   | 設 計 者 |                     |
| 測 点   | N0.118+16.0 ～ N0.119+10.0 (EC.69) |       |                     |

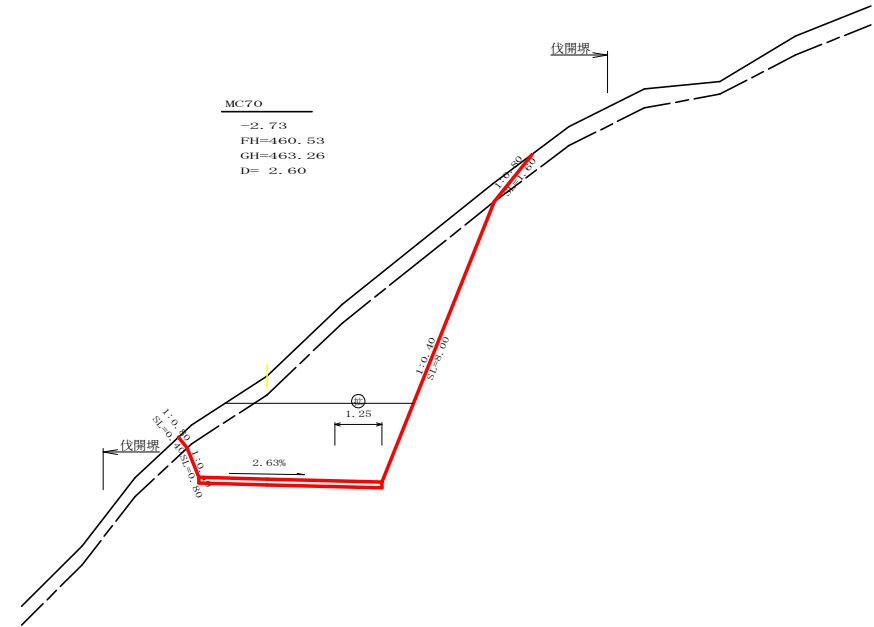


|          |                  |          |               |      |
|----------|------------------|----------|---------------|------|
| 測点       | MC70             | 点間距離     | 2.60 m        |      |
| 偏心距離     | (切 土： m, 盛 土： m) |          |               |      |
|          | (法面左： m, 法面右： m) |          |               |      |
| 掘削 (切土)  | 名称・種別・細別         |          | 左側            | 右側   |
|          | オープン             | 礫質土      | 0.80          |      |
|          | カット              | 軟岩 (比率)  | 10.90 (10: 0) |      |
|          | 片切               | 礫質土      | 3.60          |      |
| 盛土       | 路床盛土             | -        |               |      |
|          | 路体盛土             | -        |               |      |
|          | 補強盛土             | -        |               |      |
| 掘削 (床掘)  |                  | 礫質土      |               |      |
|          |                  | 軟岩 (比率)  | ( : )         |      |
| 埋戻し      | 埋戻 (前)           | -        |               |      |
|          | 埋戻 (後)           | 埋戻 C     |               |      |
| 法面       |                  |          |               |      |
|          | 機械整形             | 礫質土      | 0.40          | 1.60 |
|          |                  | 軟岩 1 (A) | 0.80          | 8.00 |
| 土羽       | 削取整形             | 礫質土      |               |      |
| 掘削 (側溝堀) |                  | 礫質土      |               |      |
|          |                  | 軟岩 (比率)  | ( : )         |      |
| 路面工      | コンクリート           | (t=15cm) | 4.85          |      |

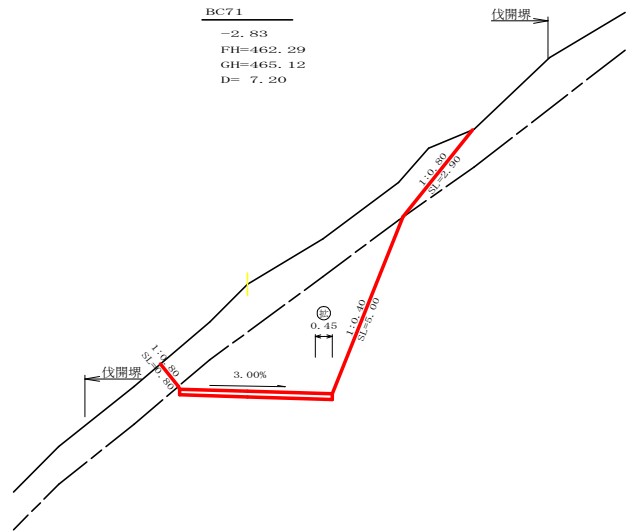


|          |                  |          |              |      |
|----------|------------------|----------|--------------|------|
| 測点       | BC71             | 点間距離     | 7.20 m       |      |
| 偏心距離     | (切 土： m, 盛 土： m) |          |              |      |
|          | (法面左： m, 法面右： m) |          |              |      |
| 掘削 (切土)  | 名称・種別・細別         |          | 左側           | 右側   |
|          | オープン             | 礫質土      | 0.00         |      |
|          | カット              | 軟岩 (比率)  | 0.00 (10: 0) |      |
|          | 片切               | 礫質土      | 7.80         |      |
| 盛土       | 路床盛土             | -        |              |      |
|          | 路体盛土             | -        |              |      |
|          | 補強盛土             | -        |              |      |
| 掘削 (床掘)  |                  | 礫質土      |              |      |
|          |                  | 軟岩 (比率)  | ( : )        |      |
| 埋戻し      | 埋戻 (前)           | -        |              |      |
|          | 埋戻 (後)           | 埋戻 C     |              |      |
| 法面       |                  |          |              |      |
|          | 機械整形             | 礫質土      | 0.80         | 2.90 |
|          |                  | 軟岩 1 (A) |              | 5.00 |
| 土羽       | 削取整形             | 礫質土      |              |      |
| 掘削 (側溝堀) |                  | 礫質土      |              |      |
|          |                  | 軟岩 (比率)  | ( : )        |      |
| 路面工      | コンクリート           | (t=15cm) | 4.05         |      |

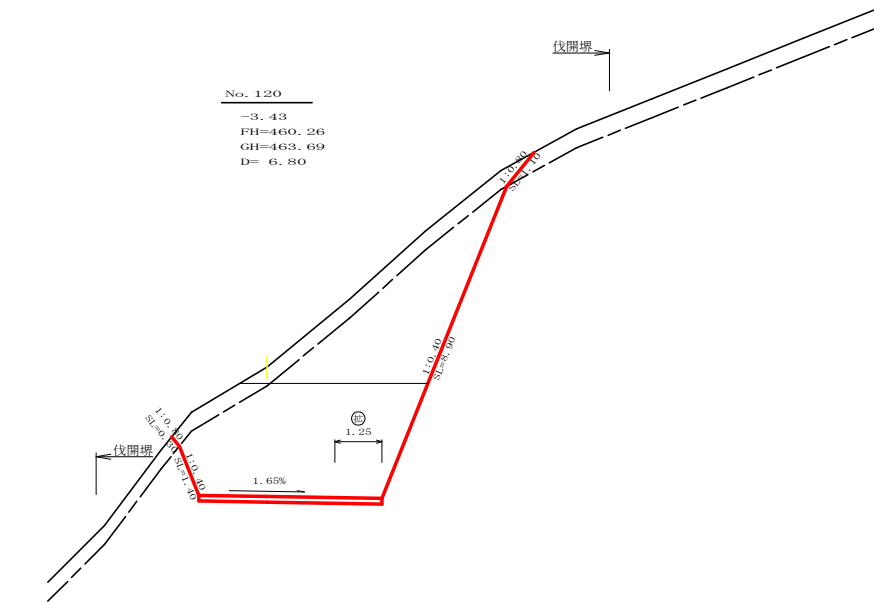

|          |                  |          |               |      |
|----------|------------------|----------|---------------|------|
| 測点       | No. 120          | 点間距離     | 6.80 m        |      |
| 偏心距離     | (切 土： m, 盛 土： m) |          |               |      |
|          | (法面左： m, 法面右： m) |          |               |      |
| 掘削 (切土)  | 名称・種別・細別         |          | 左側            | 右側   |
|          | オープン             | 礫質土      | 1.10          |      |
|          | カット              | 軟岩 (比率)  | 16.50 (10: 0) |      |
|          | 片切               | 礫質土      | 3.50          |      |
| 盛土       | 路床盛土             | -        |               |      |
|          | 路体盛土             | -        |               |      |
|          | 補強盛土             | -        |               |      |
| 掘削 (床掘)  |                  | 礫質土      |               |      |
|          |                  | 軟岩 (比率)  | ( : )         |      |
| 埋戻し      | 埋戻 (前)           | -        |               |      |
|          | 埋戻 (後)           | 埋戻 C     |               |      |
| 法面       |                  |          |               |      |
|          | 機械整形             | 礫質土      | 0.30          | 1.10 |
|          |                  | 軟岩 1 (A) | 1.40          | 8.90 |
| 土羽       | 削取整形             | 礫質土      |               |      |
| 掘削 (側溝堀) |                  | 礫質土      |               |      |
|          |                  | 軟岩 (比率)  | ( : )         |      |
| 路面工      | コンクリート           | (t=15cm) | 4.85          |      |



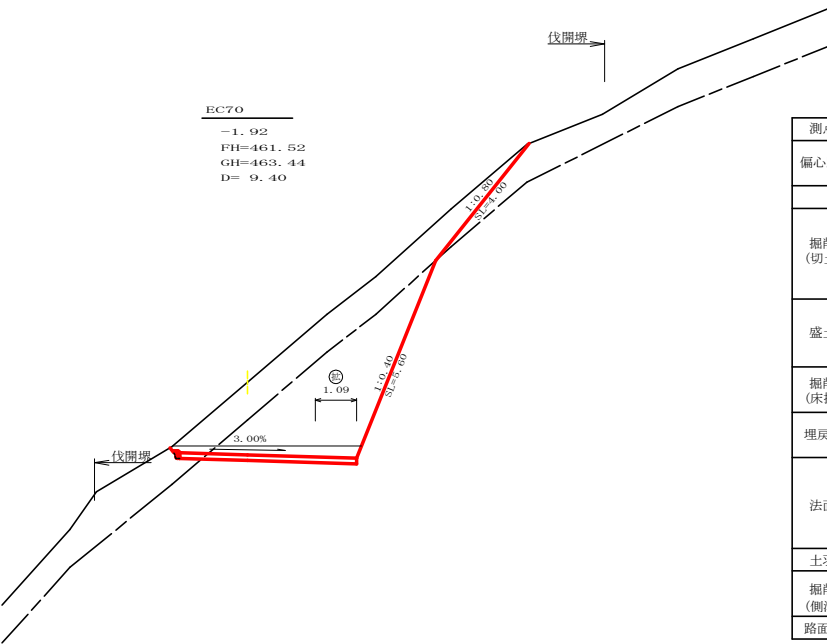


|          |                  |          |              |      |
|----------|------------------|----------|--------------|------|
| 測点       | EC70             | 点間距離     | 9.40 m       |      |
| 偏心距離     | (切 土： m, 盛 土： m) |          |              |      |
|          | (法面左： m, 法面右： m) |          |              |      |
| 掘削 (切土)  | 名称・種別・細別         |          | 左側           | 右側   |
|          | オープン             | 礫質土      | 0.30         |      |
|          | カット              | 軟岩 (比率)  | 1.60 (10: 0) |      |
|          | 片切               | 礫質土      | 7.70         |      |
| 盛土       | 路床盛土             | -        |              |      |
|          | 路体盛土             | -        |              |      |
|          | 補強盛土             | -        |              |      |
| 掘削 (床掘)  |                  | 礫質土      |              |      |
|          |                  | 軟岩 (比率)  | ( : )        |      |
| 埋戻し      | 埋戻 (前)           | -        |              |      |
|          | 埋戻 (後)           | 埋戻 C     |              |      |
| 法面       |                  |          |              |      |
|          | 機械整形             | 礫質土      | 0.00         | 4.00 |
|          |                  | 軟岩 1 (A) | 0.00         | 5.60 |
| 土羽       | 削取整形             | 礫質土      |              |      |
| 掘削 (側溝堀) |                  | 礫質土      |              |      |
|          |                  | 軟岩 (比率)  | ( : )        |      |
| 路面工      | コンクリート           | (t=15cm) | 4.69         |      |

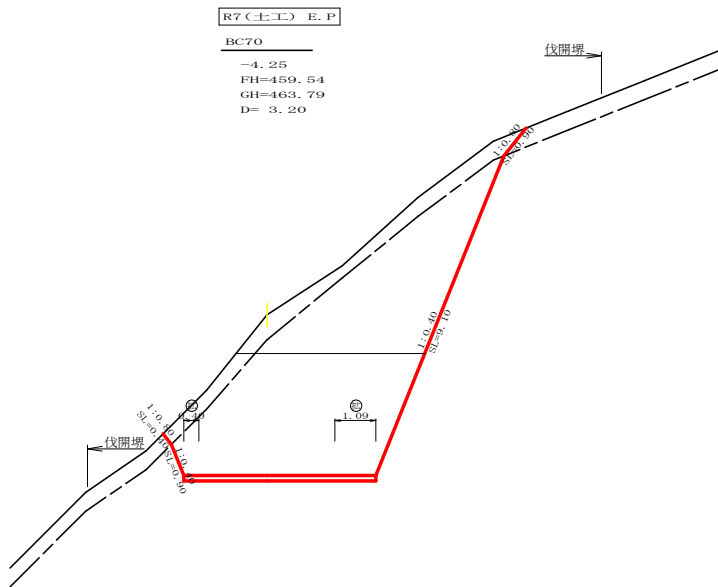

|          |                  |          |               |      |
|----------|------------------|----------|---------------|------|
| 測点       | BC70             | 点間距離     | 3.20 m        |      |
| 偏心距離     | (切 土： m, 盛 土： m) |          |               |      |
|          | (法面左： m, 法面右： m) |          |               |      |
| 掘削 (切土)  | 名称・種別・細別         |          | 左側            | 右側   |
|          | オープン             | 礫質土      | 1.10          |      |
|          | カット              | 軟岩 (比率)  | 17.40 (10: 0) |      |
|          | 片切               | 礫質土      | 3.50          |      |
| 盛土       | 路床盛土             | -        | 0.00          |      |
|          | 路体盛土             | -        |               |      |
|          | 補強盛土             | -        |               |      |
| 掘削 (床掘)  |                  | 礫質土      |               |      |
|          |                  | 軟岩 (比率)  | 0.00 (10: 0)  |      |
| 埋戻し      | 埋戻 (前)           | -        | 0.00          |      |
|          | 埋戻 (後)           | 埋戻 C     | 0.00          |      |
| 法面       |                  |          |               |      |
|          | 機械整形             | 礫質土      | 0.40          | 0.90 |
|          |                  | 軟岩 1 (A) | 0.90          | 9.10 |
| 土羽       | 削取整形             | 礫質土      |               |      |
| 掘削 (側溝堀) |                  | 礫質土      |               |      |
|          |                  | 軟岩 (比率)  | ( : )         |      |
| 路面工      | コンクリート           | (t=15cm) | 5.09          |      |

|       |                                         |       |                          |      |         |
|-------|-----------------------------------------|-------|--------------------------|------|---------|
| 路 線 名 | 禪僧線 平井工区                                | 事 業 名 | R7波林 林間禪僧線平井<br>海陽町 開設工事 |      |         |
| 林道区分  | 森林基幹道                                   | 級別区分  | 2 級                      | 設計速度 | 20 KM/H |
| 年 度   | 令和 7 年度                                 | 施工主体  | 徳 島 県                    |      |         |
| 名 称   | 横断図面                                    | 5 葉中  | 4 番                      |      |         |
| 施 工 地 | 徳 島 県 海 部 郡 海 陽 町                       |       |                          |      |         |
| 縮 尺   | 1/100                                   | 図面番号  | 6                        |      |         |
| 審 査 者 |                                         | 設 計 者 |                          |      |         |
| 測 点   | NO.119+13.2(BC.70) ～ NO.120+19.2(BC.71) |       |                          |      |         |

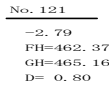
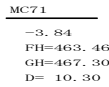
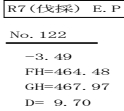


|             |                    |          |               |      |
|-------------|--------------------|----------|---------------|------|
| 測点          | No. 122            | 点間距離     | 9.70 m        |      |
| 偏心距離        | (切 土 : m, 盛 土 : m) |          |               |      |
|             | (法面左 : m, 法面右 : m) |          |               |      |
| 名称・種別・細別    |                    | 左側       | 右側            |      |
| 掘削<br>(切土)  | オーブン               | 礫質土      | 3.30          |      |
|             | カット                | 軟岩(比率)   | 12.70 (10: 0) |      |
|             | 片切                 | 礫質土      | 5.50          |      |
|             |                    | 軟岩(比率)   | 3.30 (10: 0)  |      |
|             | 路床盛土               | -        |               |      |
| 盛土          | 路体盛土               | -        |               |      |
|             | 補強盛土               | -        |               |      |
| 掘削<br>(床掘)  |                    | 礫質土      |               |      |
|             |                    | 軟岩(比率)   | ( : )         |      |
| 埋戻し         | 埋戻(前)              | -        |               |      |
|             | 埋戻(後)              | 埋戻C      |               |      |
| 法面          |                    |          |               |      |
|             | 機械整形               | 礫質土      | 0.90          | 2.00 |
|             |                    | 軟岩1(A)   |               | 4.70 |
| 土羽          | 削取整形               | 礫質土      |               |      |
| 掘削<br>(側溝掘) |                    | 礫質土      |               |      |
|             |                    | 軟岩(比率)   | ( : )         |      |
| 路面工         | コンクリート             | (t=15cm) | 4.08          |      |



| 測点           | MC71               | 点間距離    | 10.30 m       |      |
|--------------|--------------------|---------|---------------|------|
| 偏心距離         | (切 土 : m, 盛 土 : m) |         |               |      |
|              | (法面左 : m, 法面右 : m) |         |               |      |
| 名称 ・ 種別 ・ 細別 |                    | 左側      | 右側            |      |
| 掘削<br>(切土)   | オーブン               | 雜質土     | 2.40          |      |
|              | カット                | 軟岩 (比率) | 10.30 (10: 0) |      |
|              | 片切                 | 雜質土     | 7.20          |      |
|              |                    | 軟岩 (比率) | 7.60 (10: 0)  |      |
|              |                    | 路床盛土    | -             |      |
| 盛土           | 路体盛土               | -       |               |      |
|              | 補強盛土               | -       |               |      |
| 掘削<br>(床掘)   |                    | 雜質土     |               |      |
|              |                    | 軟岩 (比率) | ( : )         |      |
| 埋戻し          | 埋戻 (前)             | -       |               |      |
|              | 埋戻 (後)             | 埋戻 C    |               |      |
|              |                    |         |               |      |
| 法面           |                    |         |               |      |
|              |                    |         |               |      |
|              | 機械整形               | 雜質土     | 0.70          | 2.10 |
| 土羽           | 削取整形               | 軟岩 (A)  | 6.70          |      |
|              |                    | 雜質土     |               |      |
| 掘削<br>(削溝堀)  |                    | 雜質土     |               |      |
|              |                    | 軟岩 (比率) | ( : )         |      |
|              |                    | コンクリート  | (t=15cm)      |      |
| 路面工          |                    | 4.10    |               |      |

| 測点          | No. 121          | 点間距離               | 0.80 m        |      |
|-------------|------------------|--------------------|---------------|------|
| 偏心距離        | (切 土 :<br>(法面左 : | m 盛 土 :<br>m 法面右 : | m)<br>m)      |      |
|             | 名称 ・ 種別 ・ 細別     |                    | 左側            | 右側   |
| 掘削<br>(切土)  | オープン<br>カット      | 雜質土                | 0.00          |      |
|             |                  | 軟岩 (比率)            | 0.00 (10: 0)  |      |
|             | 片切               | 雜質土                | 7.80          |      |
|             |                  | 軟岩 (比率)            | 10.50 (10: 0) |      |
| 盛土          | 路床盛土             | -                  |               |      |
|             | 路体盛土             | -                  |               |      |
|             | 補強盛土             | -                  |               |      |
| 掘削<br>(床掘)  |                  | 雜質土                |               |      |
|             |                  | 軟岩 (比率)            | ( : )         |      |
| 埋戻し         | 埋戻 (前)           | -                  |               |      |
|             | 埋戻 (後)           | 埋戻 C               |               |      |
| 法面          |                  |                    |               |      |
|             |                  |                    |               |      |
|             | 機械整形             | 雜質土                | 0.80          | 2.90 |
| 土羽          |                  | 軟岩 1 (A)           | 5.00          |      |
|             | 削取整形             | 雜質土                |               |      |
| 掘削<br>(側溝堀) |                  | 雜質土                |               |      |
|             |                  | 軟岩 (比率)            | ( : )         |      |
| 路面工         | コンクリート           | (t±15cm)           | 4.07          |      |

|       |                   |       |              |                 |
|-------|-------------------|-------|--------------|-----------------|
| 路 線 名 | 禅僧線 平井工区          | 事 業 名 | Ｒ7 波林<br>海陽町 | 林開墾僧線平井<br>開設工事 |
| 林道区分  | 森林基幹道             | 級別区分  | 2 級          | 設計速度 200 KM/H   |
| 年 度   | 令和 7 年度           | 施工主体  | 徳 島 県        |                 |
| 名 称   | 横断図面              |       | 5 葉中         | 5 番             |
| 施 工 地 | 徳 島 県 海 部 郡 海 陽 町 |       |              |                 |
| 縮 尺   | 1/100             | 図面番号  | 7            |                 |
| 審 査 者 |                   | 設 計 者 |              |                 |
| 測 点   | NO.121 ～ NO.122   |       |              |                 |

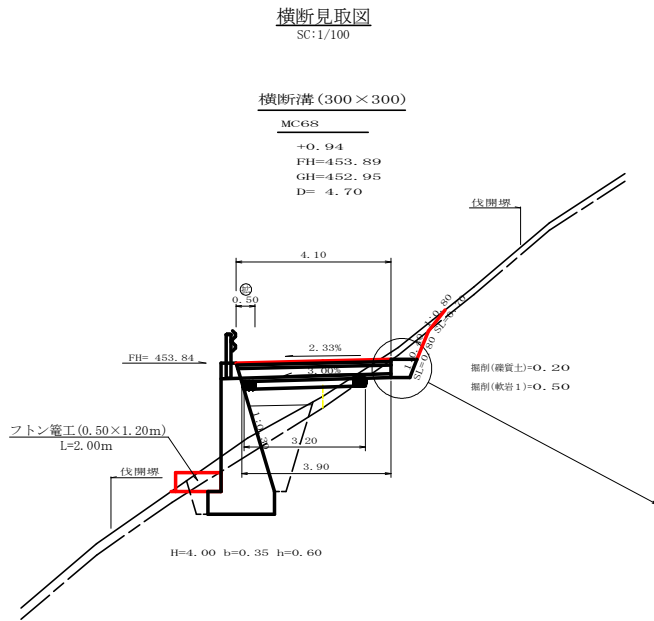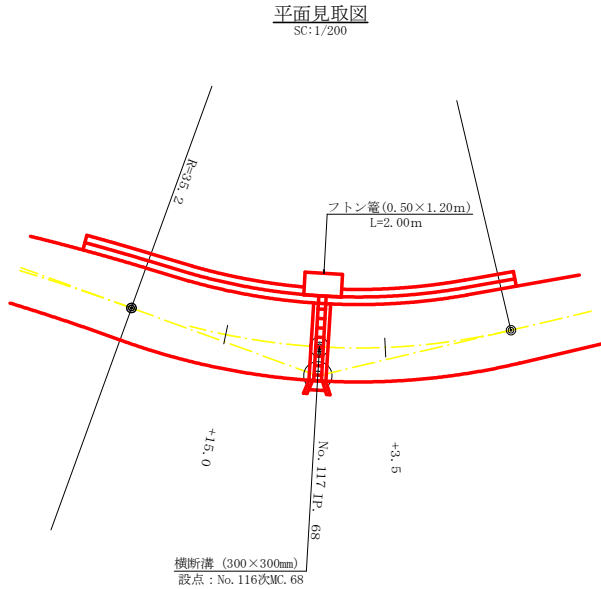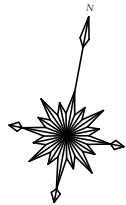




横断溝 (グレーチング) 受台断面図  
(SC:1/20)

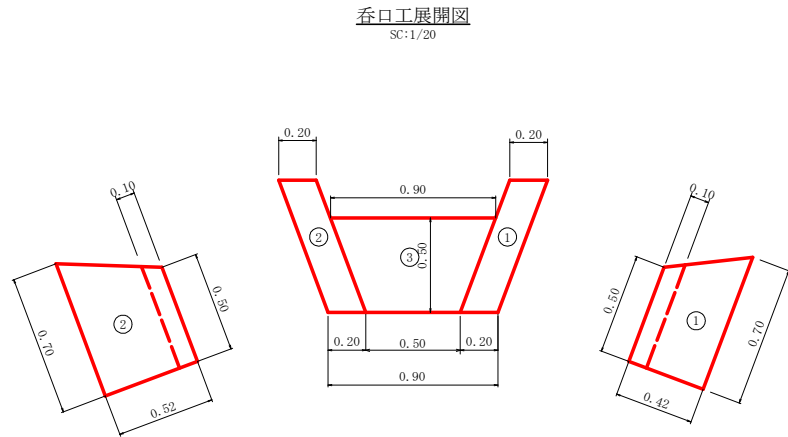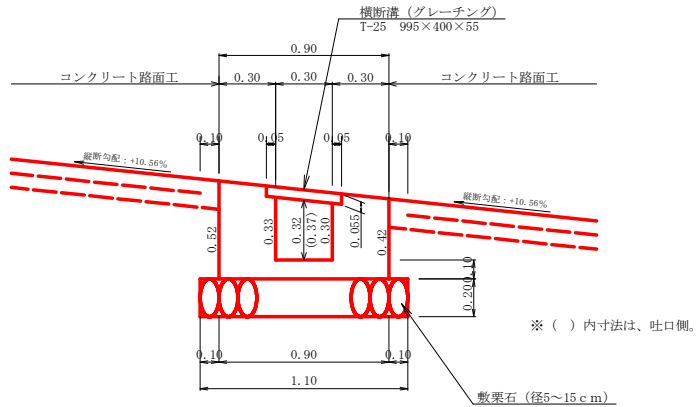


横断溝数量計算表

| 設点 : NO. 116+19.7 (MC. 68)   |                   |                               |         |
|------------------------------|-------------------|-------------------------------|---------|
| 横断溝 (グレーチング) T-25 995×400×55 |                   |                               |         |
| 受 台                          | コンクリート            | 1/2×(0.31+0.34)×(4.10+3.90)/2 | 4.10 m  |
|                              | 型枠                | 1/2×(1.90+2.10)×(4.10+3.90)/2 | 1.30 m3 |
|                              | 基礎栗石 (t=20cm)     | 1.10×3.20                     | 8.00 m2 |
|                              | 基面整正              | 1.10×3.90                     | 3.52 m2 |
| 呑 口                          | コンクリート            | (1) 1/2×(0.70+0.50)×0.42×0.20 | 4.29 m2 |
|                              |                   | (2) 1/2×(0.70+0.50)×0.52×0.20 | 0.05    |
|                              |                   | (3) 1/2×(0.90+0.50)×0.50×0.10 | 0.06    |
|                              |                   | 計                             | 0.04    |
|                              | 型枠                | (1) 1/2×(0.70+0.50)×0.42×2    | 0.15 m3 |
|                              |                   | (2) 1/2×(0.70+0.50)×0.52×2    | 0.50    |
|                              |                   | 計                             | 0.62    |
|                              | 基礎栗石 (t=20cm)     | 1/2×(1.30+0.90)×0.50          | 1.12 m2 |
| 吐 口                          | フトン竈 (0.50×1.20m) |                               | 0.55 m2 |
|                              | 礫質土               | 0.20×1.30                     | 2.00 m  |
| 掘 削                          | 礫質土               | 0.20×1.30                     | 0.26 m3 |
|                              | 軟岩 1              | 0.50×1.30                     | 0.65 m3 |


|       |                       |      |                       |
|-------|-----------------------|------|-----------------------|
| 路線名   | 海陽線 平井工区              | 事業名  | R7波林 林間海陽線平井 海陽町 開設工事 |
| 林道区分  | 森林基幹道                 | 級別区分 | 2 級                   |
| 年 度   | 令和 7 年度               | 設計速度 | 2 0 KM/H              |
| 名 称   | 構造図面                  | 2 葉中 | 1 番                   |
| 施 工 地 | 徳島県 海部郡 海陽町           |      |                       |
| 縮 尺   | 図 示                   | 図面番号 | 8                     |
| 審 査 者 |                       | 設計者  |                       |
| 測 点   | NO. 116+19.7 (MC. 68) |      |                       |

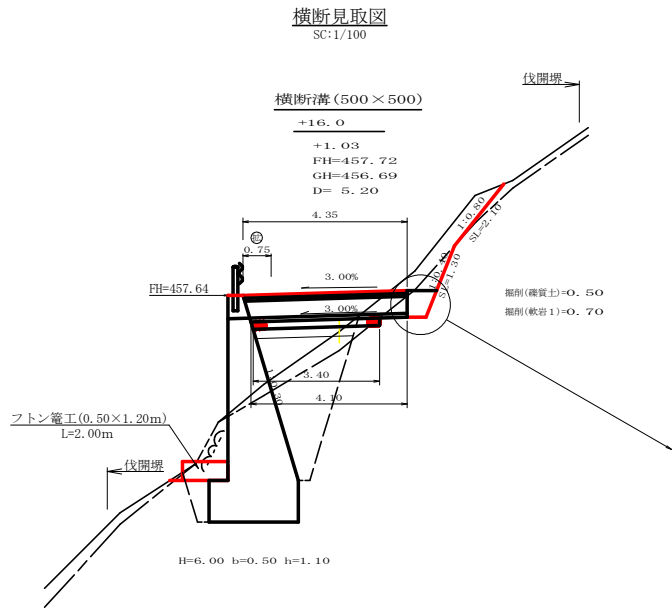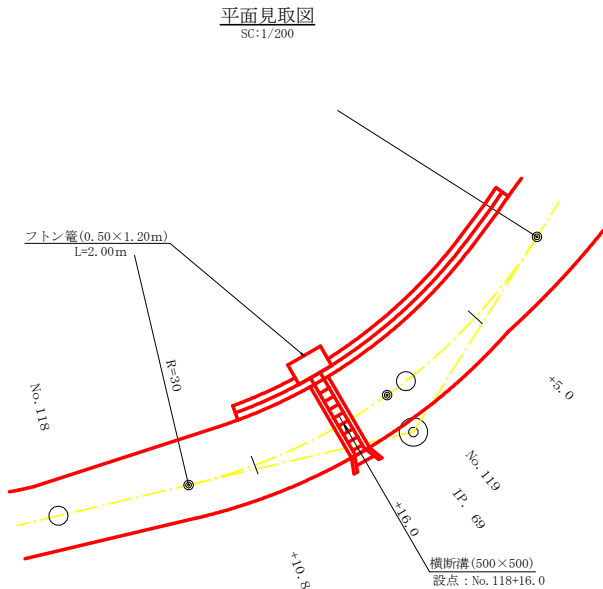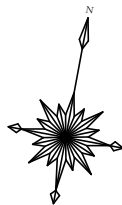

横断溝 (グレーチング) 受台断面図  
(SC:1/20)

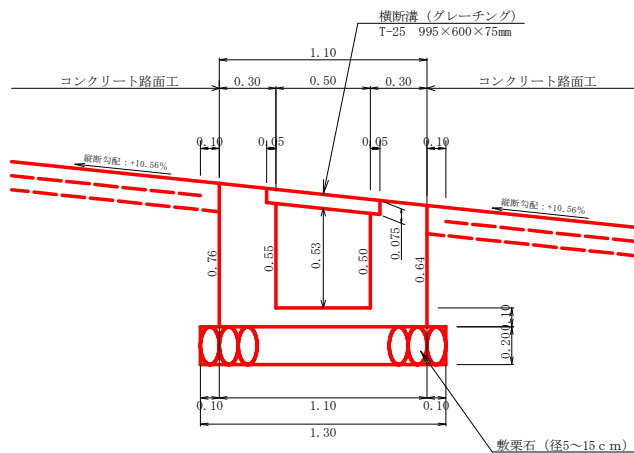



呑口工展開図  
SC:1/20

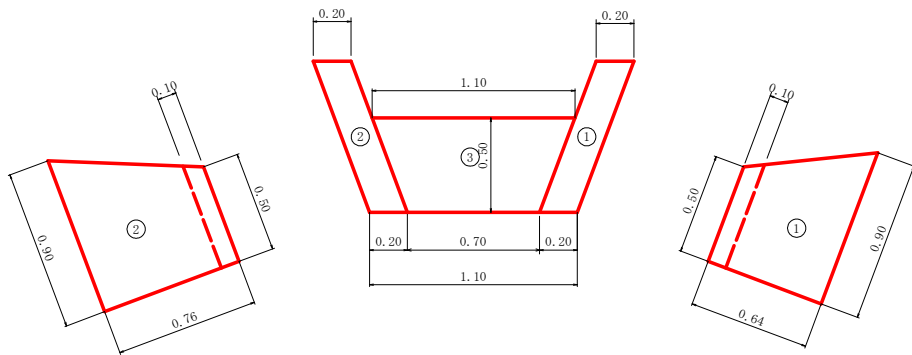

横断溝数量計算表

|                                |                   |     |                           |
|--------------------------------|-------------------|-----|---------------------------|
| 設点 : No. 118+16.0              |                   |     |                           |
| 横断溝 (グレーチング) : T-25 995×600×75 |                   |     | 4.35 m                    |
| 受 台                            | コンクリート            |     | 0.47×(4.35+4.10)/2        |
|                                | 型枠                |     | 2.82×(4.35+4.10)/2        |
|                                | 基礎栗石 (t=20cm)     |     | 1.30×3.40                 |
|                                | 基面整正              |     | 1.30×4.10                 |
| 呑 口                            | コンクリート            | (1) | 1/2×(0.90+0.50)×0.64×0.20 |
|                                |                   | (2) | 1/2×(0.90+0.50)×0.76×0.20 |
|                                |                   | (3) | 1/2×(1.10+0.70)×0.50×0.10 |
|                                |                   | 計   | 0.25 m3                   |
|                                | 型枠                | (1) | 1/2×(0.90+0.50)×0.64×2    |
|                                |                   | (2) | 1/2×(0.90+0.50)×0.76×2    |
|                                |                   | 計   | 1.96 m2                   |
|                                | 基礎栗石 (t=20cm)     |     | - m2                      |
| 吐 口                            | フトン籠 (0.50×1.20m) |     | 2.00 m                    |
| 掘 削                            | 礫質土               |     | 0.50×1.50                 |
|                                | 軟岩 1              |     | 0.70×1.50                 |

|       |                   |       |                          |
|-------|-------------------|-------|--------------------------|
| 路 線 名 | 海陽線 平井工区          | 事 業 名 | R7波林 林間海陽線平井<br>海陽町 開設工事 |
| 林道区分  | 森林基幹道             | 級別区分  | 2 級 設計速度 20 KM/H         |
| 年 度   | 令和 7 年度           | 施工主体  | 徳 島 県                    |
| 名 称   | 構造図面 2 葉中 2 番     |       |                          |
| 施 工 地 | 徳 島 県 海 部 郡 海 陽 町 |       |                          |
| 縮 尺   | 図 示               | 図面番号  | 9                        |
| 審 査 者 |                   | 設 計 者 |                          |
| 測 点   | No. 118+16.0      |       |                          |

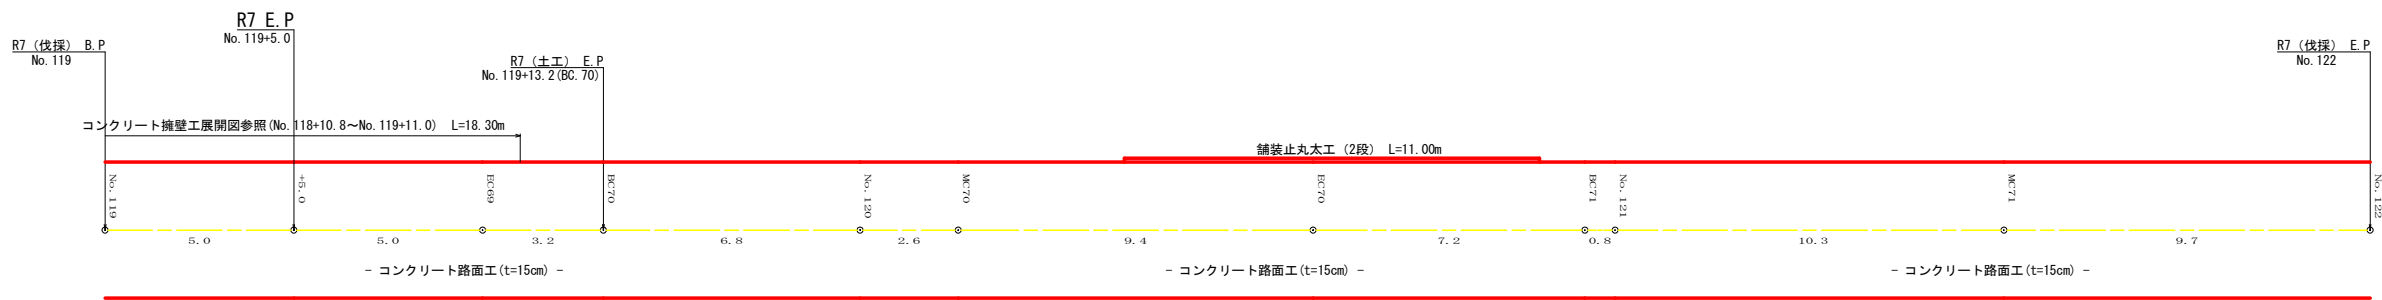
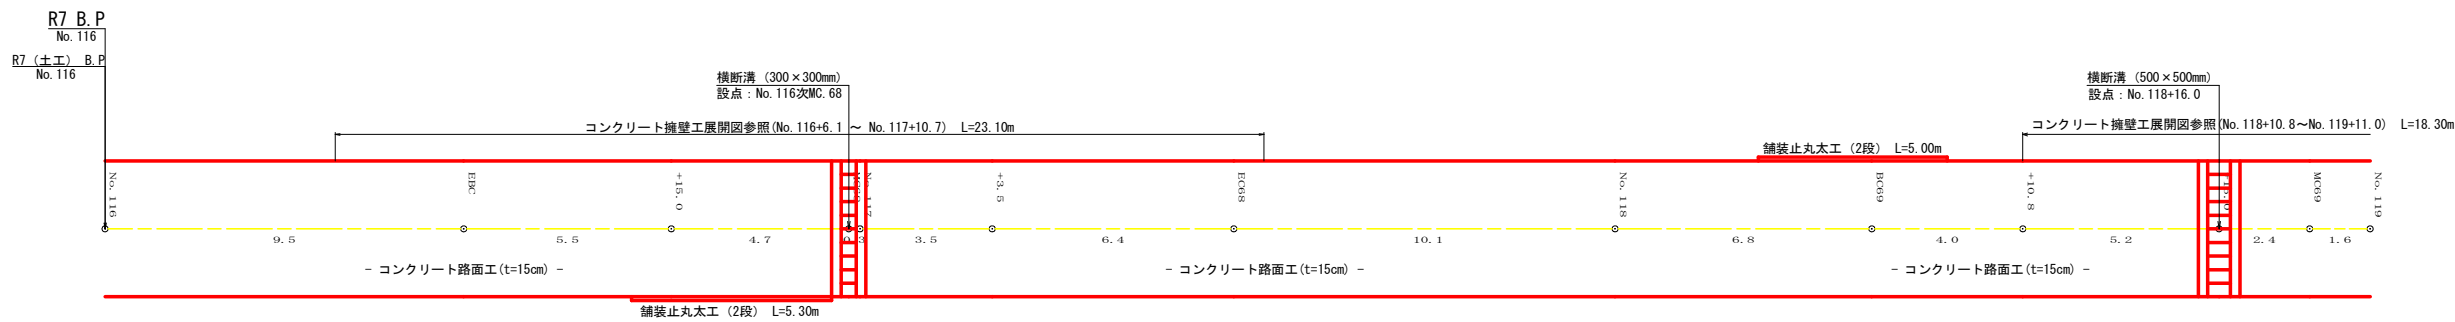


| R7年度 No. 116～No. 125 |           |         |
|----------------------|-----------|---------|
| 工 種                  | 計 算       | 数 量     |
| 舗装止丸太工 (2段)          | 5.30+5.00 | 10.30 m |
|                      |           |         |

|       |                   |       |                     |
|-------|-------------------|-------|---------------------|
| 路 線 名 | 瀬 陽 線 平井工区        | 事 業 名 | R7年度 瀬陽線平井 海陽町 開設工事 |
| 林道区分  | 森林基幹道             | 級別区分  | 2 級 設計速度 20 KM/H    |
| 年 度   | 令和 6 年度           | 施工主体  | 徳 島 県               |
| 名 称   | 展開図面              | 3 葉中  | 1 番                 |
| 施 工 地 | 徳 島 県 海 部 郡 海 陽 町 |       |                     |
| 縮 尺   | 1/100             | 図面番号  | 10                  |
| 審 査 者 |                   | 設 計 者 |                     |
| 測 点   | No. 116 ～ No. 122 |       |                     |

縮尺 1:100

( ) 内はセンター距離

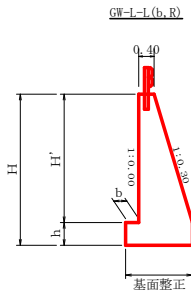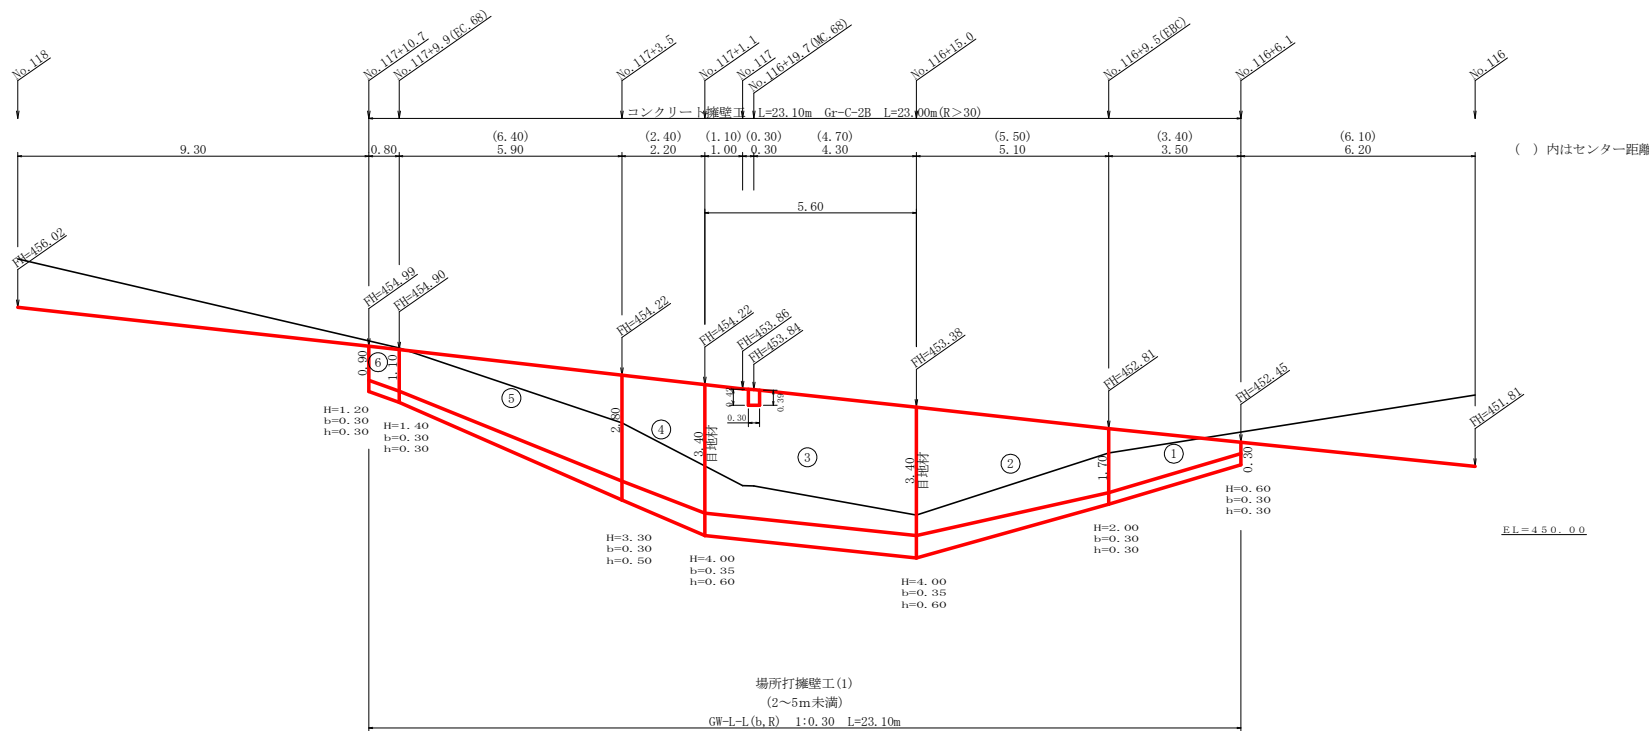

|     |         |       |              |    |                            |
|-----|---------|-------|--------------|----|----------------------------|
| 路線名 | 禪僧線平井工区 | 擁壁タイプ | GW-L-L (b-R) | 測点 | NO. 116+6. 1～NO. 117+10. 7 |
|-----|---------|-------|--------------|----|----------------------------|

| 番 号                               | 体          |            |              |            |                    |                | 基             |              |             |              |                    |                | 礎          |                          |            |            |            |             | 足 場     |      | キャットウォーク | 基 面 整 正 |  | 目 地 材 |  |
|-----------------------------------|------------|------------|--------------|------------|--------------------|----------------|---------------|--------------|-------------|--------------|--------------------|----------------|------------|--------------------------|------------|------------|------------|-------------|---------|------|----------|---------|--|-------|--|
|                                   | 延 長<br>(m) | 直 高<br>(m) | 法勾配<br>(1:n) | 躯体幅<br>(m) | コンクリート<br>断面積 (m2) | 型 枠<br>体積 (m3) | 延 長<br>(m)    | フーチング<br>(m) | 基礎 高<br>(m) | 基礎幅<br>(m)   | コンクリート<br>断面積 (m2) | 型 枠<br>体積 (m3) | 延 長<br>(m) | 設置高<br>(m)               | 延 長<br>(m) | 設置高<br>(m) | 基面幅<br>(m) | 面 積<br>(m2) | 本体      | 基礎   |          |         |  |       |  |
| 1                                 | 3.50       | 0.30       | 0.30         | 0.490      | 0.13               | 2.17           | 7.15          | 3.50         | 0.30        | 0.30         | 0.790              | 0.24           | 1.05       | 1.05                     |            |            |            | 0.79        | 3.50    |      |          |         |  |       |  |
|                                   |            | 1.70       | 0.30         | 0.910      | 1.11               |                |               |              |             | 1.21         |                    |                |            |                          |            |            |            |             |         |      |          |         |  |       |  |
|                                   |            | 1.70       | 0.30         | 0.910      | 1.11               |                |               |              |             | 1.21         |                    |                |            |                          |            |            |            |             |         |      |          |         |  |       |  |
| 2                                 | 5.10       | 3.40       | 0.30         | 1.420      | 3.09               | 10.71          | 26.58         | 5.10         | 0.35        | 0.60         | 1.770              | 1.06           | 3.62       | 2.30                     | 4.20       | 2.00       | 11.34      | 1.77        | 7.60    |      |          |         |  |       |  |
|                                   |            | 3.40       | 0.30         | 1.420      | 3.09               |                |               |              | 0.35        | 0.60         | 1.770              | 1.06           |            |                          |            |            |            | 3.40        |         | 1.77 | 3.09     | 1.06    |  |       |  |
|                                   |            | 3.40       | 0.30         | 1.420      | 3.09               |                |               |              | 0.35        | 0.60         | 1.770              | 1.06           |            |                          |            |            |            | 3.40        |         | 1.77 |          |         |  |       |  |
| 3                                 | 5.60       | 3.40       | 0.30         | 1.420      | 3.09               | 17.30          | 38.92         | 5.60         | 0.35        | 0.60         | 1.770              | 1.06           | 5.94       | 3.36                     | 5.60       | 3.40       | 19.04      | 1.77        | 9.91    |      |          |         |  |       |  |
|                                   |            | 3.40       | 0.30         | 1.420      | 3.09               |                |               |              | 0.35        | 0.60         | 1.770              | 1.06           |            |                          |            | 3.40       |            | 1.77        |         | 3.09 | 1.06     |         |  |       |  |
|                                   |            | 3.40       | 0.30         | 1.420      | 3.09               |                |               |              | 0.35        | 0.60         | 1.770              | 1.06           |            |                          |            | 3.40       |            | 1.77        |         |      |          |         |  |       |  |
| 4                                 | 2.20       | 3.40       | 0.30         | 1.420      | 3.09               | 5.93           | 13.94         | 2.20         | 0.30        | 0.50         | 1.540              | 0.77           | 2.01       | 1.21                     | 2.20       | 2.80       | 6.82       | 1.54        | 3.64    |      |          |         |  |       |  |
|                                   |            | 2.80       | 0.30         | 1.240      | 2.30               |                |               |              | 0.30        | 0.50         | 1.540              | 0.77           |            |                          |            | 2.80       |            | 1.54        |         |      |          |         |  |       |  |
|                                   |            | 2.80       | 0.30         | 1.240      | 2.30               |                |               |              | 0.30        | 0.50         | 1.540              | 0.77           |            |                          |            | 2.80       |            | 1.54        |         |      |          |         |  |       |  |
| 5                                 | 5.90       | 1.10       | 0.30         | 0.730      | 0.62               | 8.61           | 23.52         | 5.90         | 0.30        | 0.30         | 1.030              | 0.31           | 3.19       | 2.36                     | 2.80       | 2.00       | 6.72       | 1.03        | 7.58    |      |          |         |  |       |  |
|                                   |            | 1.10       | 0.30         | 0.730      | 0.62               |                |               |              | 0.30        | 0.30         | 1.030              | 0.31           |            |                          |            | 2.00       |            | 1.03        |         |      |          |         |  |       |  |
|                                   |            | 0.90       | 0.30         | 0.670      | 0.48               |                |               |              | 0.30        | 0.30         | 0.970              | 0.29           |            |                          |            | 0.24       |            | 0.24        |         | 0.97 | 0.80     |         |  |       |  |
| (控除)                              | 0.30       | 0.39       | 0.30         | 0.517      | 0.18               | -0.06          | -0.25         |              |             |              |                    |                |            |                          |            |            |            |             |         |      |          |         |  |       |  |
|                                   |            | 0.43       | 0.30         | 0.529      | 0.20               |                |               
|                                   |            
| 合計                                | 23.10      |            |              |            |                    | 45.10          | 111.50        |              |             |              |                    | 16.05          | 10.52      |                          |            |            |            | 43.92       |         |      |          |         |  |       |  |
| 水抜 φ75mm = 45.10 × 0.50 = 22.55 m |            |            |              |            |                    |                |               |              |             |              |                    |                |            |                          |            | 本体         |            | 基礎          |         |      |          |         |  |       |  |
| ガードレール (Gr-C-2B) (R>30) L =       |            |            |              |            |                    | 23.00 m        | ガードレール支柱 12 本 |              |             |              | 目地材 (10mm) =       |                |            |                          | 6.18 +     |            | 2.12 =     |             | 8.30 m2 |      |          |         |  |       |  |
|                                   |            |            |              |            |                    |                |               |              |             | 補強鉄筋 (D13mm) |                    |                |            | 12.00 × 2.982 = 35.78 kg |            |            |            |             |         |      |          |         |  |       |  |


| プロジェクト番号 | 延長<br>(m) | 面積<br>(m <sup>2</sup> ) | 平均高<br>(m) | 擁壁区分      | 施工分類       | 本体     |        | 基礎     |       | 足場       | 基面整正  | 目地材  |      |      | 補強鉄筋<br>(D13mm) | 支柱<br>(本) | ガードレール<br>(R>30) (R≤30) | 水抜き<br>φ 75mm |
|----------|-----------|-------------------------|------------|-----------|------------|--------|--------|--------|-------|----------|-------|------|------|------|-----------------|-----------|-------------------------|---------------|
|          |           |                         |            |           |            | コンクリート | 型 枠    | コンクリート | 型 枠   | キャットウォーク |       | 本体   | 基礎   | 合計   |                 |           |                         |               |
|          |           |                         |            |           |            |        |        |        |       |          |       |      |      |      |                 |           |                         |               |
| 1        | 23.10     | 65.19                   | 2.82       | 場所打擁壁工(1) | (壁高2～5m未満) | 45.10  | 111.50 | 16.05  | 10.52 | 24.40    | 33.03 | 6.18 | 2.12 | 8.30 | 35.78           | 12.25     | 20.00                   | 2.75          |

|       |                          |       |                          |      |         |
|-------|--------------------------|-------|--------------------------|------|---------|
| 路 線 名 | 神曾線 平井工区                 | 事 業 名 | R7波林 林間神曾線平井<br>海陽町 開設工事 |      |         |
| 林道区分  | 森林基幹道                    | 級別区分  | 2級                       | 設計速度 | 20 km/h |
| 年 度   | 令和 7 年度                  | 施行主体  | 徳島県                      |      |         |
| 名 称   | 展開図面(コンクリート擁壁工)          |       | 3 葉中                     | 2 番  |         |
| 施行地   | 徳 島 県 海 部 郡 海 陽 町        |       |                          |      |         |
| 縮 尺   | 1/100                    | 図面番号  | 1 1                      |      |         |
| 審 査 者 |                          | 設 計 者 |                          |      |         |
| 測 点   | No.116+1.0 ～ No.117+10.7 |       |                          |      |         |

正面展開図

縮尺 1:100

No.118+10.8～No.119+11.0



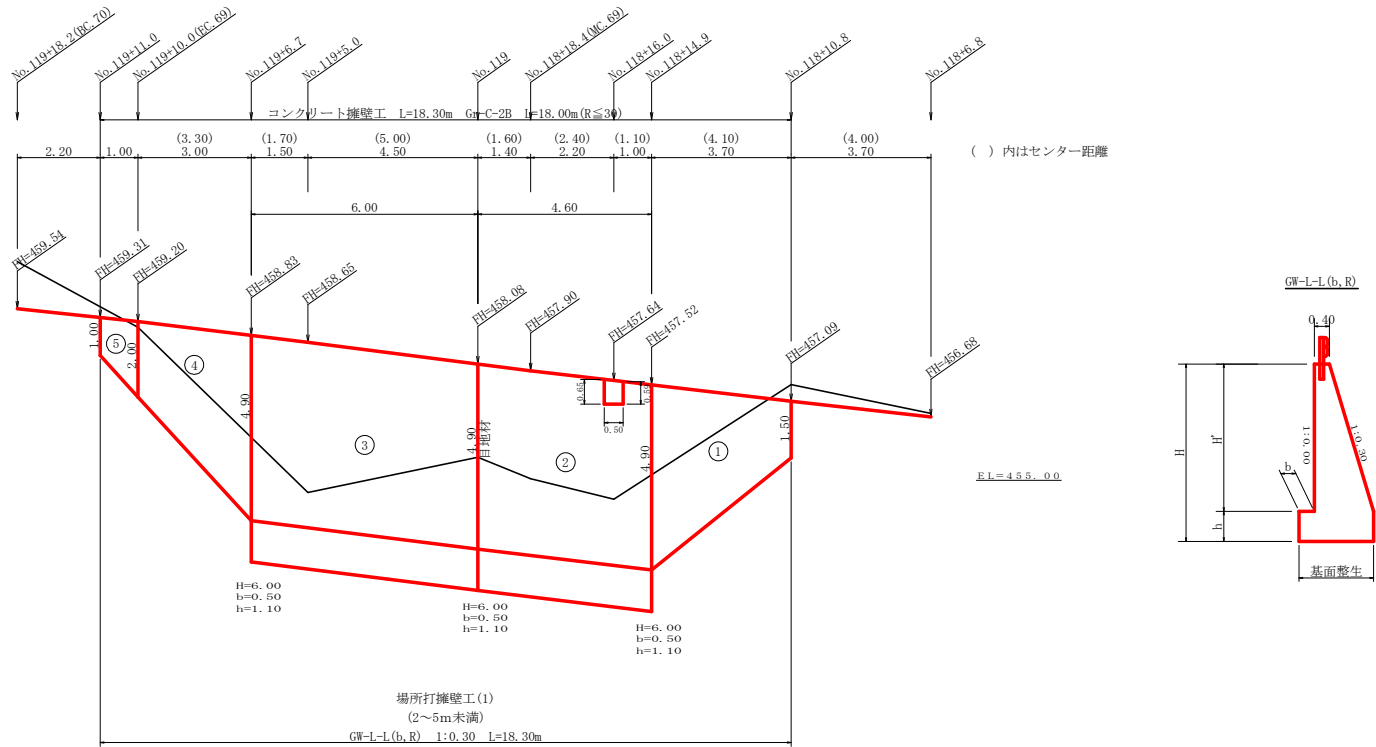


擁壁数量計算表

| 線路名                                  |       | 擁壁タイプ |       |       |         |        |        |       |      |       |         | 測点: NO.118+10.8~NO.119+11.0 |        |      
|--------------------------------------|-------|-------|-------|-------|---------|--------|--------|-------|------|-------|---------|-----------------------------|--------|------|----------------------|-------|------|------|-------|------|------|------------------------------------|--|----|--|--|---|--|----|--|-----|--|
| 種別                                   |       | 本     |       |       |         |        | 体      |       |      |       |         | 基礎                          |        |      |                      |       | 足場   |      |       |      |      | キャットウォーク敷                          |  |    |  |  | 石 |  | 基礎 |  | 目地材 |  |
| 番号                                   | 延長    | 直高    | 法勾配   | 躯体幅   | コンクリート  | 型枠     | 延長     | フーチング | 基礎高  | 基礎幅   | コンクリート  | 型枠                          | 延長     | 設置高  | キャットウォーク             | 敷幅    | 面積   | 基礎幅  | 面積    | 本体   | 基礎   |                                    |  |    |  |  |   |  |    |  |     |  |
|                                      | (m)   | (m)   | (1:n) | (m)   | 断面積(m2) | 体積(m3) | 面積(m2) | (m)   | (m)  | (m)   | 断面積(m2) | 体積(m3)                      | 面積(m2) | (m)  | m                    |       | (m2) | (m2) | (m2)  |      |      |                                    |  |    |  |  |   |  |    |  |     |  |
| 1                                    | 3.70  | 1.50  | 0.30  | 0.850 | 0.94    | 12.03  | 24.20  | 3.70  |      | 0.850 |         |                             |        | 3.20 | 2.00                 | 11.04 |      | 0.85 | 5.03  |      |      |                                    |  |    |  |  |   |  |    |  |     |  |
|                                      |       | 4.90  | 0.30  | 1.870 | 5.56    |        |        |       |      | 1.870 |         |                             |        |      | 4.90                 |       |      | 1.87 |       |      |      |                                    |  |    |  |  |   |  |    |  |     |  |
| 2                                    | 4.60  | 4.90  | 0.30  | 1.870 | 5.56    | 25.58  | 46.07  | 4.60  | 0.50 | 1.10  | 2.370   | 2.61                        | 12.01  | 5.06 | 4.60                 | 22.54 |      | 2.37 | 10.90 |      |      |                                    |  |    |  |  |   |  |    |  |     |  |
|                                      |       | 4.90  | 0.30  | 1.870 | 5.56    |        |        |       | 0.50 | 1.10  | 2.370   | 2.61                        |        |      | 4.90                 |       |      | 2.37 |       |      |      |                                    |  |    |  |  |   |  |    |  |     |  |
| 3                                    | 6.00  | 4.90  | 0.30  | 1.870 | 5.56    | 33.36  | 60.09  | 6.00  | 0.50 | 1.10  | 2.370   | 2.61                        | 15.66  | 6.60 | 6.00                 | 29.40 |      | 2.37 | 14.22 | 5.56 | 2.61 |                                    |  |    |  |  |   |  |    |  |     |  |
|                                      |       | 4.90  | 0.30  | 1.870 | 5.56    |        |        |       | 0.50 | 1.10  | 2.370   | 2.61                        |        |      | 4.90                 |       |      | 2.37 |       |      |      |                                    |  |    |  |  |   |  |    |  |     |  |
| 4                                    | 3.00  | 4.90  | 0.30  | 1.870 | 5.56    | 10.44  | 21.16  | 3.00  |      | 1.870 |         |                             |        | 3.00 | 4.90                 | 10.35 |      | 1.87 | 4.31  |      |      |                                    |  |    |  |  |   |  |    |  |     |  |
|                                      |       | 2.00  | 0.30  | 1.000 | 1.40    |        |        |       |      | 1.000 |         |                             |        |      | 2.00                 |       |      | 1.00 |       |      |      |                                    |  |    |  |  |   |  |    |  |     |  |
| 5                                    | 1.00  | 2.00  | 0.30  | 1.000 | 1.40    | 0.98   | 3.07   | 1.00  |      | 1.000 |         |                             |        |      |                      |       |      | 1.00 | 0.85  |      |      |                                    |  |    |  |  |   |  |    |  |     |  |
|                                      |       | 1.00  | 0.30  | 0.700 | 0.55    |        |        |       |      | 0.700 |         |                             |        |      |                      |       |      | 0.70 |       |      |      |                                    |  |    |  |  |   |  |    |  |     |  |
| (控除)                                 | 0.50  | 0.59  | 0.30  | 0.577 | 0.29    | -0.15  | -0.63  |       |      
|                                      |       | 0.65  | 0.30  | 0.595 | 0.32    |        |        
| 合計                                   | 18.30 |       |       |       |         | 82.24  | 153.96 |       |      |       |         | 27.67                       | 11.66  |      | 73.33 ÷ 1.80 = 40.74 |       |      |      | 35.31 | 5.56 | 2.61 |                                    |  |    |  |  |   |  |    |  |     |  |
| 水抜き φ75mm = 82.24 × 0.50 = 41.12 m   |       |       本体                                 |  | 基礎 |  |  |   |  |    |  |     |  |
| ガードレール (Gr-0-2B) (R≤30) L = 18.00 m  |       |       目地材 (10mm) = 5.56 + 2.61 = 8.17 m2 |  |    |  |  |   |  |    |  |     |  |
| ガードレール支柱 9 本                         |       |       
| 補強鉄筋 (D13mm) 9.00 × 2.982 = 26.84 kg |       |       

| ブロック番号 | 延長    | 面積    | 平均高  | 擁壁区分      | 施工分類       | 本体     |        | 基礎     |       | 足場       | 基面整正  | 目地材  |      |      | 補強鉄筋<br>(D13mm) | 支柱<br>(本) | ガードレール |        | 水抜き<br>φ75mm |
|--------|-------|-------|------|-----------|------------|--------|--------|--------|-------|----------|-------|------|------|------|-----------------|-----------|--------|--------|--------------|
|        | (m)   | (m2)  | (m)  |           |            | コンクリート | 型枠     | コンクリート | 型枠    | キャットウォーク |       | 本体   | 基礎   | 合計   |                 |           | (R>30) | (R≤30) |              |
| 1      | 18.30 | 87.29 | 4.77 | 場所打擁壁工(1) | (壁高2～5m未満) | 82.24  | 153.96 | 27.67  | 11.66 | 40.74    | 35.31 | 5.56 | 2.61 | 8.17 | 26.84           | 9         |        | 18.00  | 41.20        |





|      |                           |      |                          |
|------|---------------------------|------|--------------------------|
| 路線名  | 禅僧線 平井工区                  | 事業名  | R7波林 林間禅僧線平井<br>海陽町 開設工事 |
| 林道区分 | 森林基幹道                     | 級別区分 | 2級                       |
| 年度   | 令和 7 年度                   | 設計速度 | 20km/h                   |
| 名称   | 展開図面(コンクリート擁壁工)           | 施行主体 | 徳島県                      |
| 施行地  | 徳島県海部郡海陽町                 | 3 葉中 | 3 番                      |
| 縮尺   | 1/100                     | 図面番号 | 12                       |
| 審査者  |                           | 設計者  |                          |
| 測点   | No.118+10.8 ～ No.119+11.0 |      |                          |

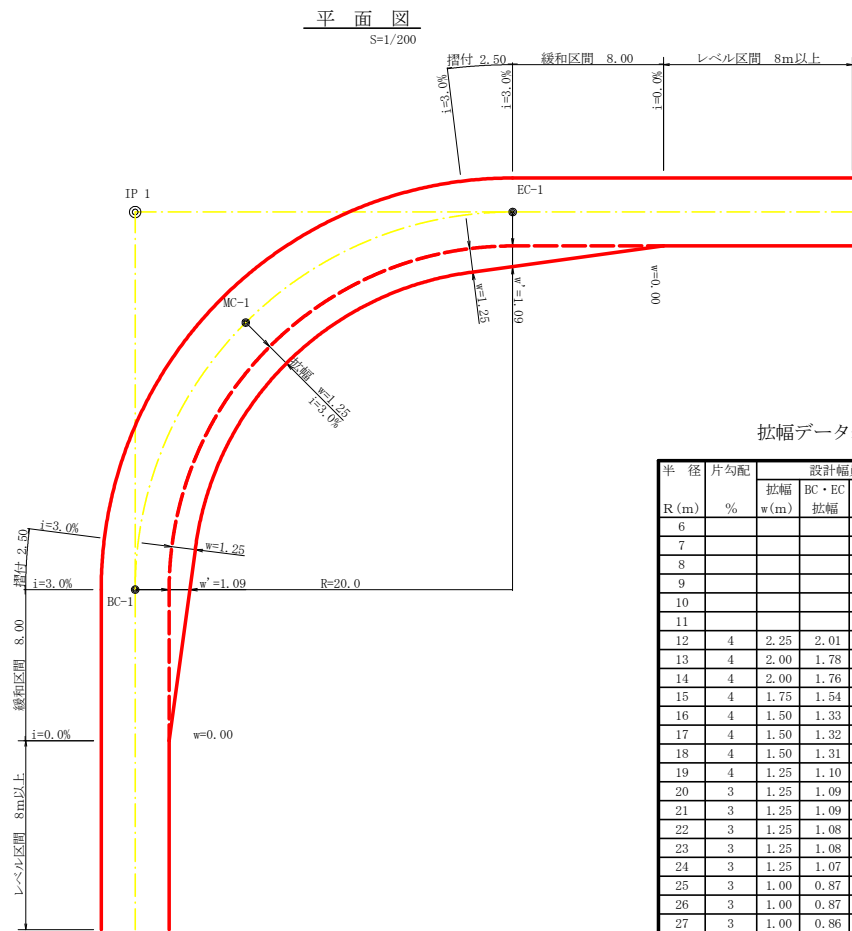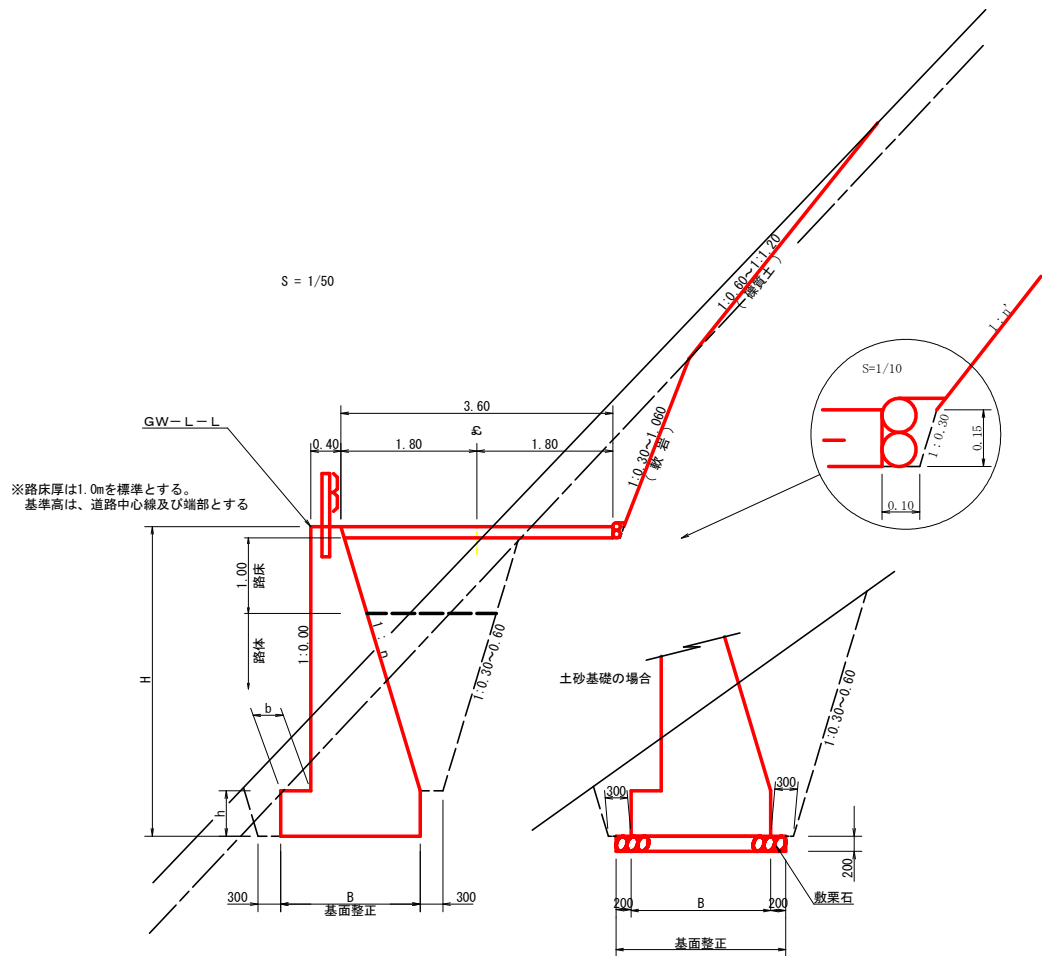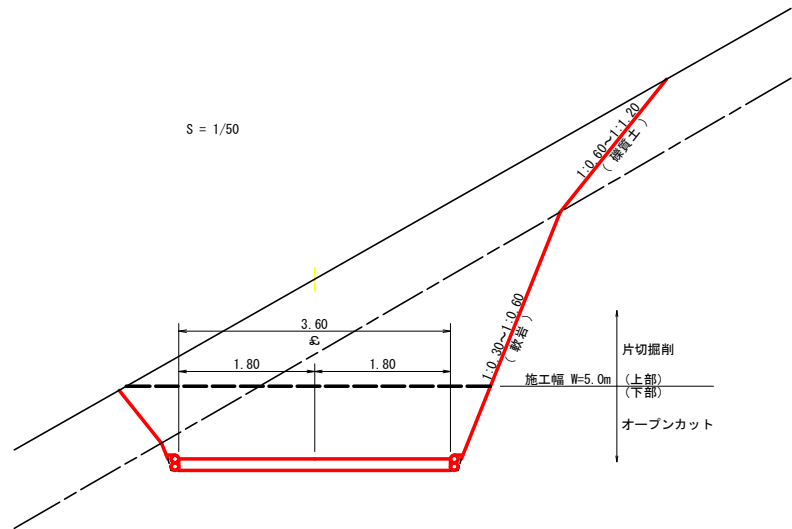

拡幅データ表






| 半 径<br>R (m) | 片勾配<br>% | 設計幅員(3.60m) |             |           |           |
|--------------|----------|-------------|-------------|-----------|-----------|
|              |          | 拡幅<br>w(m)  | BC・EC<br>拡幅 | 緩和区間<br>m | すりつけ<br>m |
| 6            |          |             |             |           |           |
| 7            |          |             |             |           |           |
| 8            |          |             |             |           |           |
| 9            |          |             |             |           |           |
| 10           |          |             |             |           |           |
| 11           |          |             |             |           |           |
| 12           | 4        | 2.25        | 2.01        | 8.0       | 2.5       |
| 13           | 4        | 2.00        | 1.78        | 8.0       | 2.5       |
| 14           | 4        | 2.00        | 1.76        | 8.0       | 2.5       |
| 15           | 4        | 1.75        | 1.54        | 8.0       | 2.5       |
| 16           | 4        | 1.50        | 1.33        | 8.0       | 2.5       |
| 17           | 4        | 1.50        | 1.32        | 8.0       | 2.5       |
| 18           | 4        | 1.50        | 1.31        | 8.0       | 2.5       |
| 19           | 4        | 1.25        | 1.10        | 8.0       | 2.5       |
| 20           | 3        | 1.25        | 1.09        | 8.0       | 2.5       |
| 21           | 3        | 1.25        | 1.09        | 8.0       | 2.5       |
| 22           | 3        | 1.25        | 1.08        | 8.0       | 2.5       |
| 23           | 3        | 1.25        | 1.08        | 8.0       | 2.5       |
| 24           | 3        | 1.25        | 1.07        | 8.0       | 2.5       |
| 25           | 3        | 1.00        | 0.87        | 8.0       | 2.5       |
| 26           | 3        | 1.00        | 0.87        | 8.0       | 2.5       |
| 27           | 3        | 1.00        | 0.86        | 8.0       | 2.5       |
| 28           | 3        | 1.00        | 0.86        | 8.0       | 2.5       |
| 29           | 3        | 1.00        | 0.86        | 8.0       | 2.5       |
| 30           | 3        | 0.75        | 0.66        | 8.0       | 2.5       |
| 31           | 3        | 0.75        | 0.65        | 8.0       | 2.5       |
| 32           | 3        | 0.75        | 0.65        | 8.0       | 2.5       |
| 33           | 3        | 0.75        | 0.65        | 8.0       | 2.5       |
| 34           | 3        | 0.75        | 0.65        | 8.0       | 2.5       |
| 35           | 3        | 0.50        | 0.45        | 8.0       | 2.5       |
| 36           | 3        | 0.50        | 0.45        | 8.0       | 2.5       |
| 37           | 3        | 0.50        | 0.45        | 8.0       | 2.5       |
| 38           | 3        | 0.50        | 0.45        | 8.0       | 2.5       |
| 39           | 3        | 0.50        | 0.44        | 8.0       | 2.5       |
| 40           | 2        | 0.50        | 0.44        | 8.0       | 2.5       |
| 41           | 2        | 0.50        | 0.44        | 8.0       | 2.5       |
| 42           | 2        | 0.50        | 0.44        | 8.0       | 2.5       |
| 43           | 2        | 0.50        | 0.44        | 8.0       | 2.5       |
| 44           | 2        | 0.50        | 0.44        | 8.0       | 2.5       |
| 45           | 2        | 0.25        | 0.24        | 8.0       | 2.5       |
| 46           | 2        | 0.25        | 0.24        | 8.0       | 2.5       |
| 47           | 2        | 0.25        | 0.24        | 8.0       | 2.5       |
| 48           | 2        | 0.25        | 0.24        | 8.0       | 2.5       |
| 49           | 2        | 0.25        | 0.24        | 8.0       | 2.5       |

|       |                   |       |                          |      |          |
|-------|-------------------|-------|--------------------------|------|----------|
| 路 線 名 | 禅僧線 平井工区          | 事 業 名 | R7波林 林間禅僧線平井<br>海陽町 開設工事 |      |          |
| 林道区分  | 森林基幹道             | 級別区分  | 2 級                      | 設計速度 | 2 0 km/h |
| 年 度   | 令和 7 年度           | 施行主体  | 徳島県                      |      |          |
| 名 称   | 定規図面              | 2 葉中  |                          | 1 番  |          |
| 施 行 地 | 徳 島 県 海 部 郡 海 陽 町 |       |                          |      |          |
| 縮 尺   | 図 示               | 図面番号  | 1 3                      |      |          |
| 審 査 者 |                   | 設 計 者 |                          |      |          |
| 測 点   | No.116 ～ No.122   |       |                          |      |          |

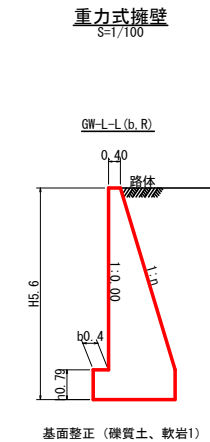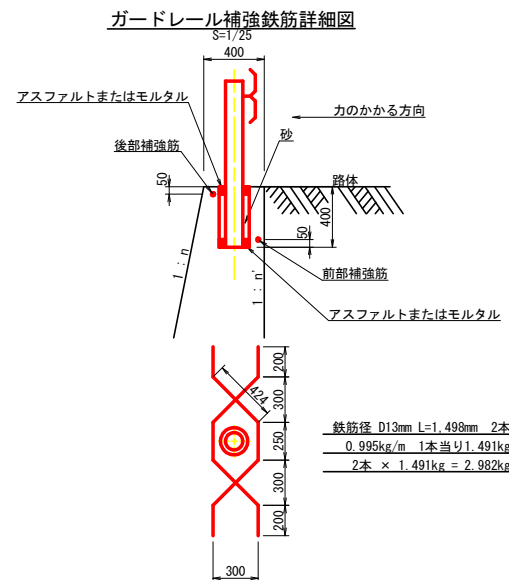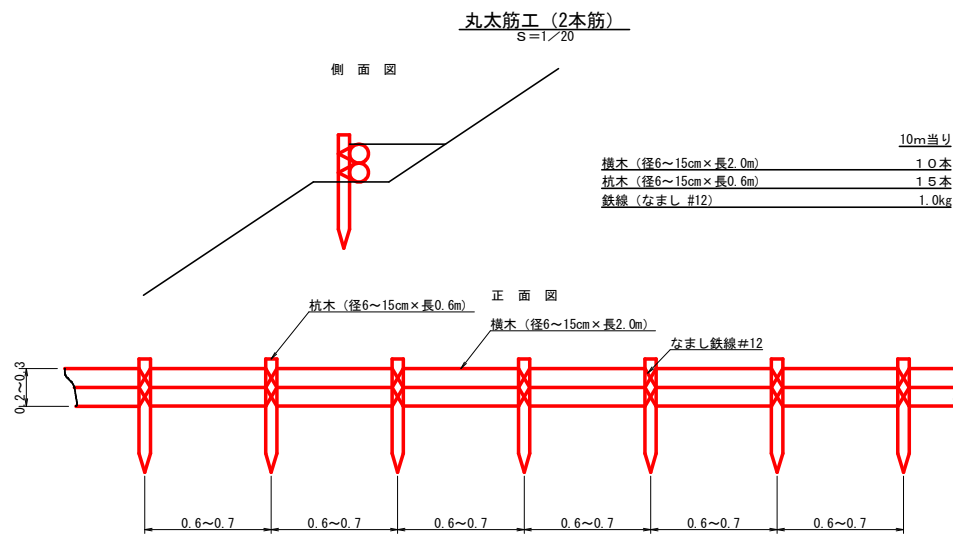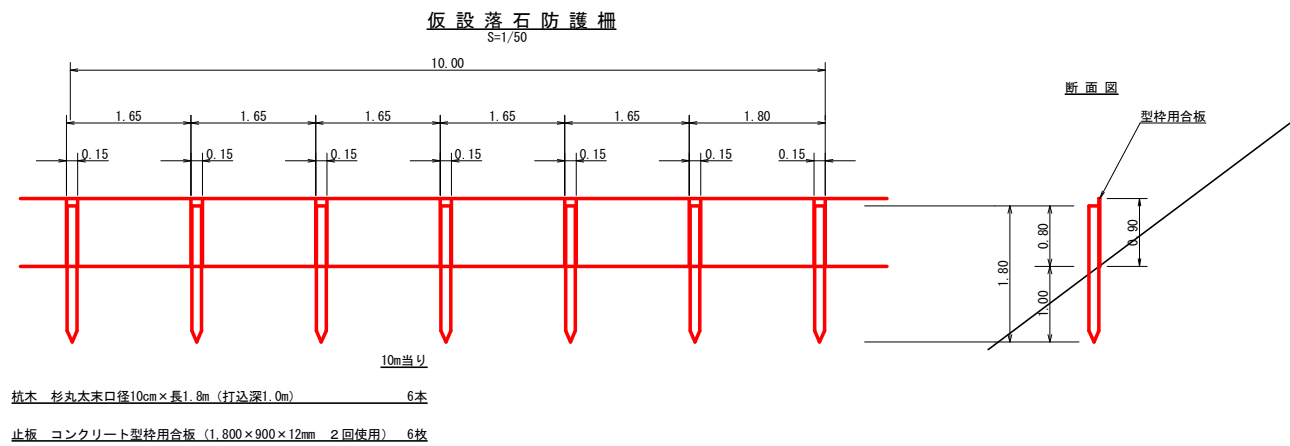


| GW-L-L |    |     |      |     |      |  |
|--------|----|-----|------|-----|------|--|
| H      | 区分 | 様・岩 | n    | b   | h    |  |
| 2.00   | b  | S   | 0.20 | 300 | 300  |  |
|        |    | R   | 0.20 | 300 | 300  |  |
| 2.50   | b  | S   | 0.25 | 350 | 500  |  |
|        |    | R   | 0.25 | 300 | 500  |  |
| 3.00   | b  | S   | 0.30 | 350 | 500  |  |
|        |    | R   | 0.30 | 300 | 500  |  |
| 3.50   | b  | S   | 0.30 | 450 | 600  |  |
|        |    | R   | 0.30 | 300 | 500  |  |
| 4.00   | b  | S   | 0.30 | 500 | 700  |  |
|        |    | R   | 0.30 | 350 | 600  |  |
| 4.50   | b  | S   | 0.30 | 600 | 900  |  |
|        |    | R   | 0.30 | 400 | 700  |  |
| 5.00   | b  | S   | 0.35 | 600 | 1000 |  |
|        |    | R   | 0.30 | 400 | 800  |  |
| 5.50   | b  | S   | 0.35 | 600 | 1100 |  |
|        |    | R   | 0.30 | 450 | 900  |  |
| 6.00   | b  | S   | 0.35 | 650 | 1200 |  |
|        |    | R   | 0.30 | 500 | 1100 |  |
| 6.50   | b  | S   | 0.35 | 700 | 1300 |  |
|        |    | R   | 0.35 | 500 | 1100 |  |
| 7.00   | b  | S   | 0.40 | 700 | 1300 |  |
|        |    | R   | 0.35 | 500 | 1200 |  |
| 7.50   | b  | S   | 0.40 | 700 | 1400 |  |
|        |    | R   | 0.40 | 550 | 1200 |  |
| 8.00   | b  | S   | 0.40 | 700 | 1400 |  |
|        |    | R   | 0.40 | 550 | 1200 |  |


過載荷重 (10 kN/m<sup>2</sup>) 対応

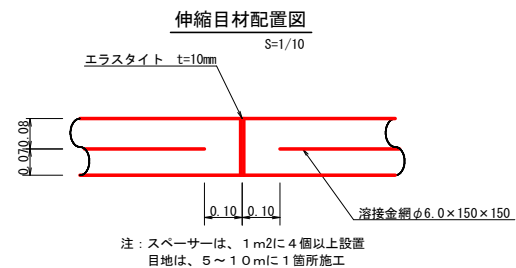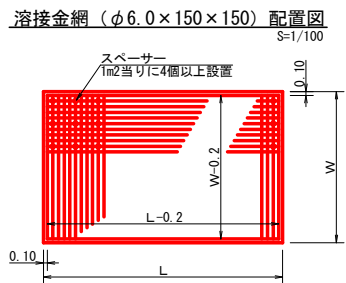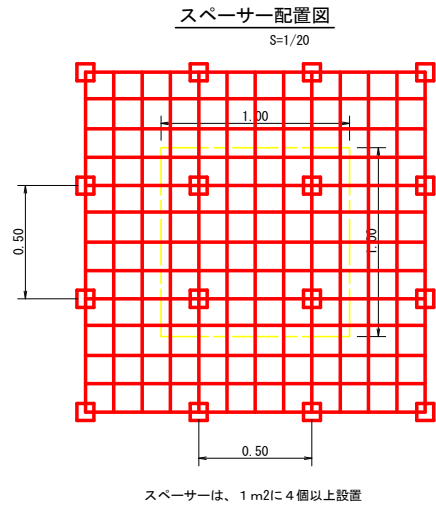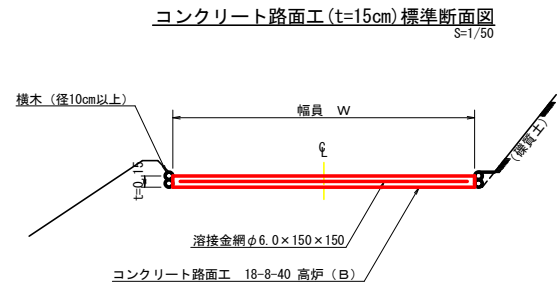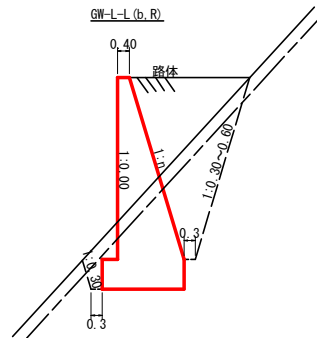

|      |                             |      |                          |
|------|-----------------------------|------|--------------------------|
| 路線名  | 御僧線 平井工区                    | 事業名  | R7波林 林間帯増線平井<br>海陽町 開設工事 |
| 林道区分 | 森林基幹道                       | 級別区分 | 2級                       |
| 年度   | 令和7年度                       | 設計速度 | 20km/h                   |
| 名称   | 定規図面                        | 施行主体 | 徳島県                      |
| 施行地  | 徳島県海部郡海陽町                   | 2葉中  | 2番                       |
| 縮尺   | 図示                          | 図面番号 | 14                       |
| 審査者  |                             | 設計者  |                          |
| 測点   | No.110+16.6(BC,65) ~ No.118 |      |                          |






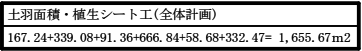



|      |                      |      |                          |
|------|----------------------|------|--------------------------|
| 路線名  | 榊曽線 平井工区             | 事業名  | R7波林 林間榊曽線平井<br>海陽町 開設工事 |
| 林道区分 | 森林基幹道                | 級別区分 | 2 級 設計速度 20 KM/H         |
| 年 度  | 令和 7 年度              | 施工主体 | 徳 島 県                    |
| 名 称  | 平面図面(残土処理場) 1 葉中 1 番 |      |                          |
| 施工地  | 徳島県 海部郡 海陽町 平井       |      |                          |
| 縮 尺  | 1/250                | 図面番号 | 1 5                      |
| 審査者  | 設計者                  |      |                          |
| 測 点  | No.0 ～ No.0+130.3    |      |                          |

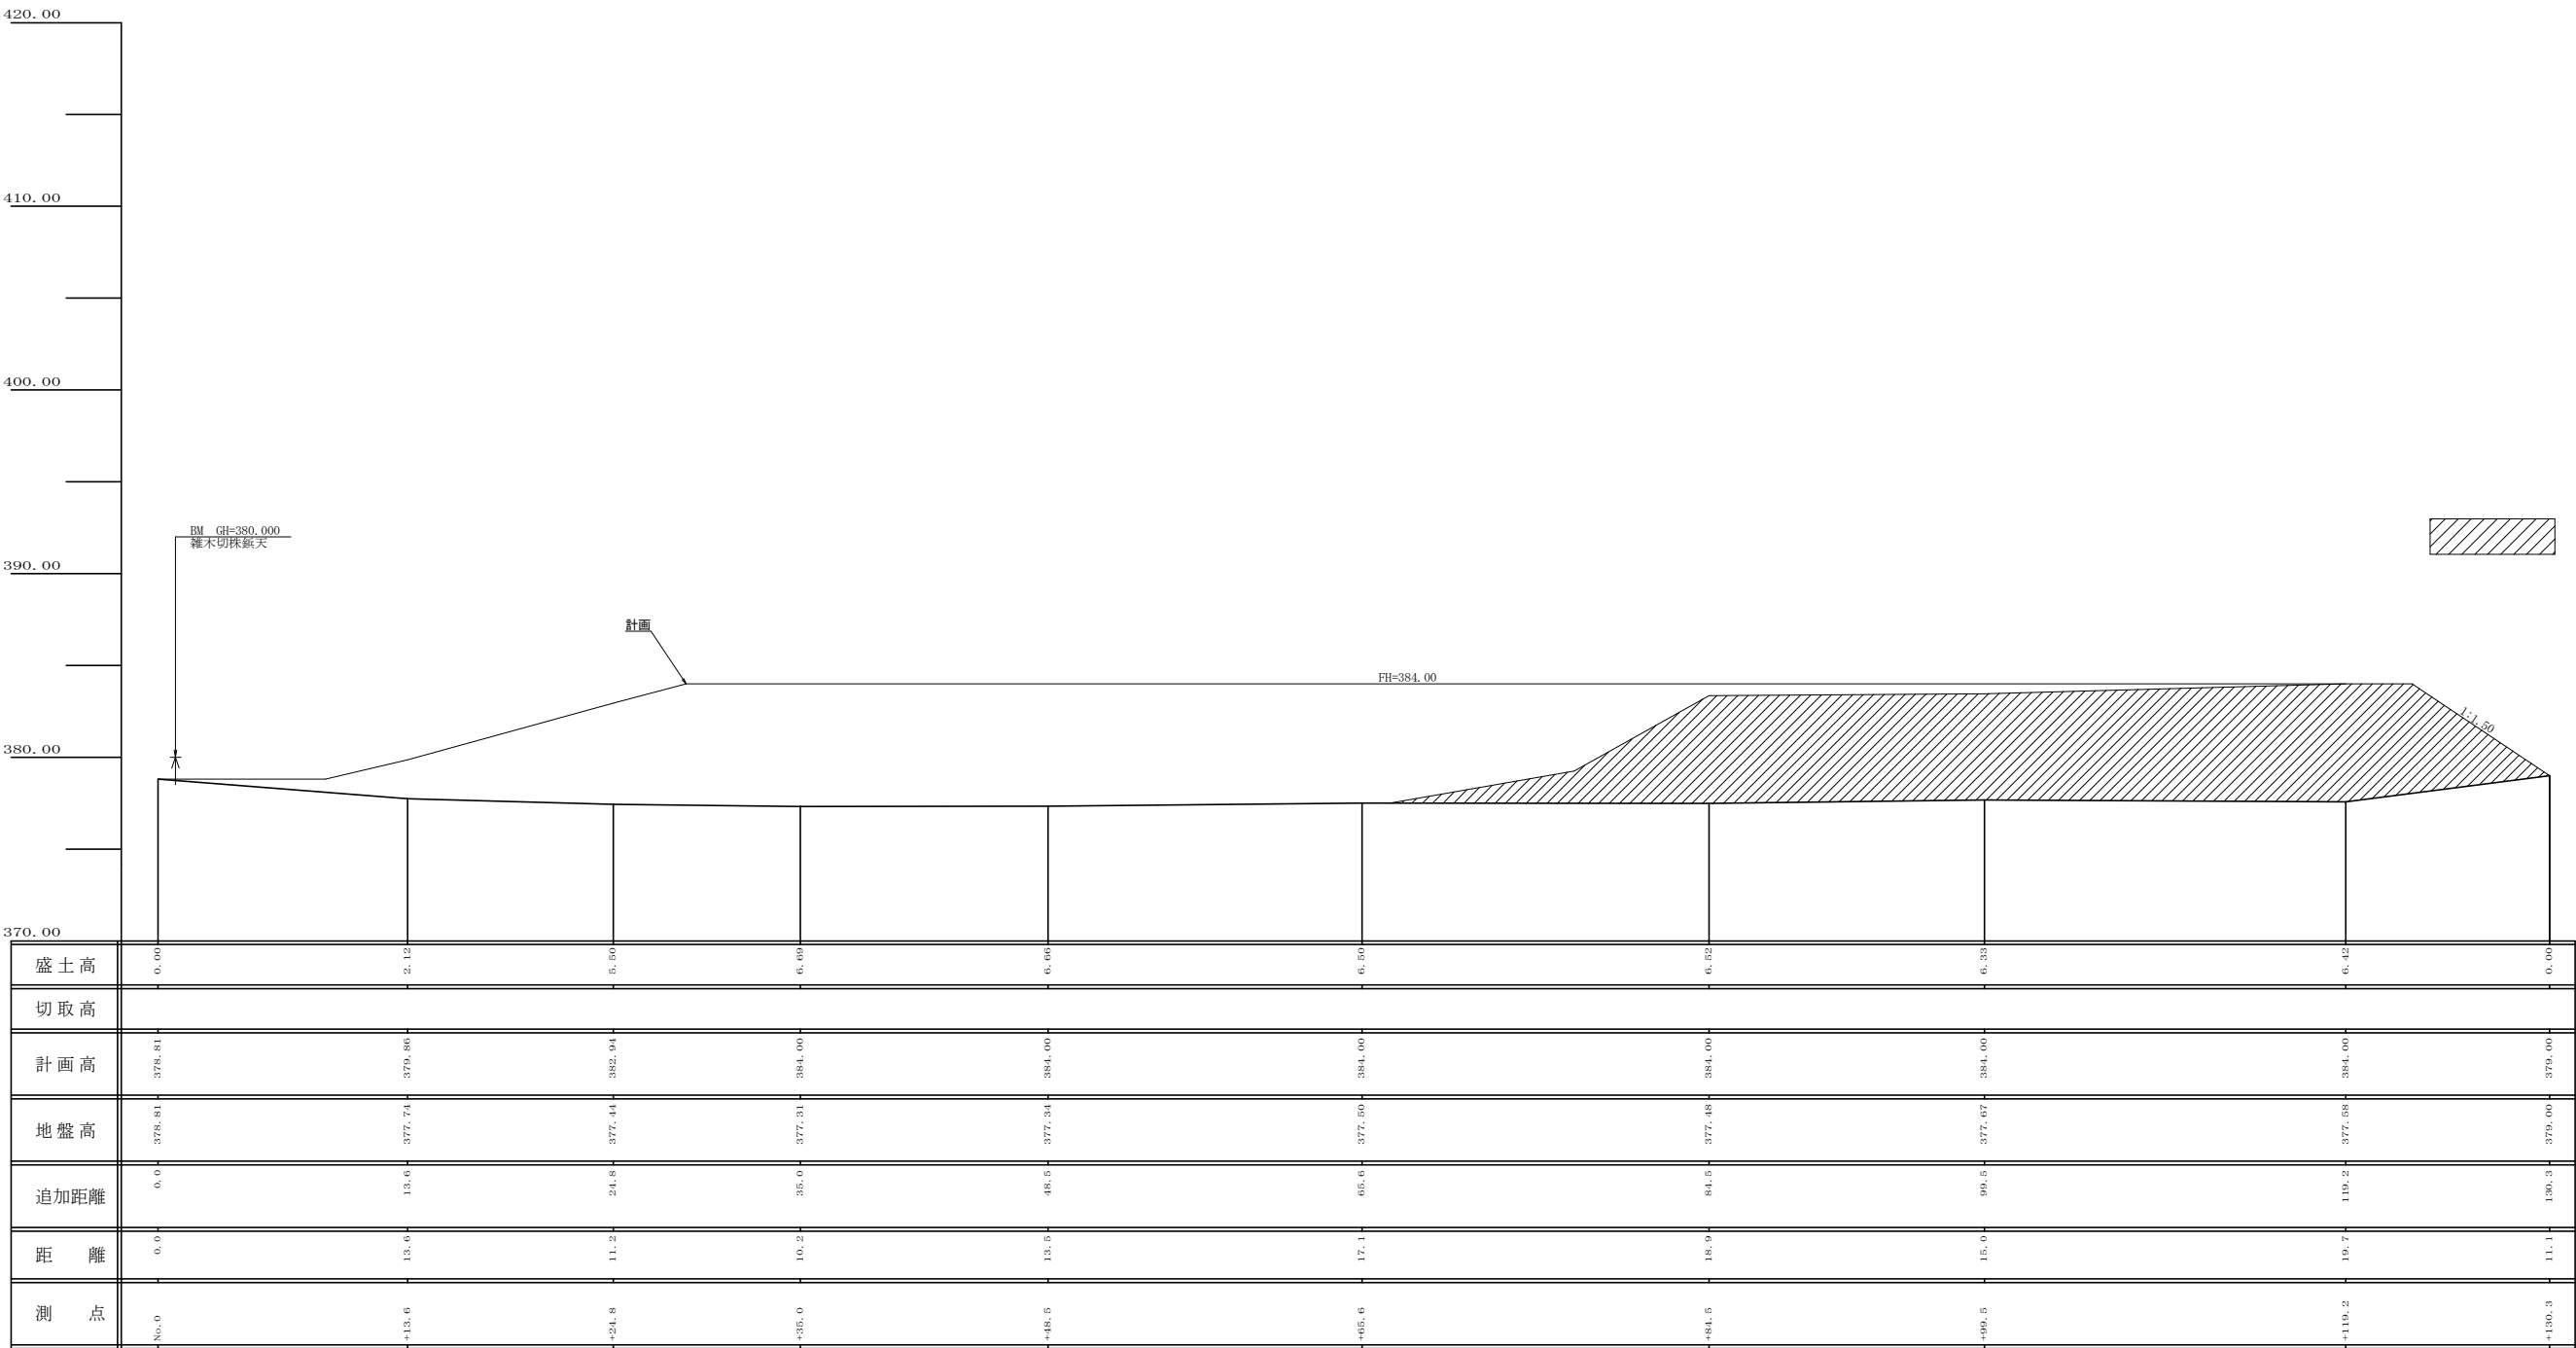


 : R6年度まで

|      |                       |      |                            |      |          |
|------|-----------------------|------|----------------------------|------|----------|
| 路線名  | 禅僧線 平井工区              | 事業名  | R 7 波林 林間禅僧線平井<br>海陽町 開設工事 |      |          |
| 林道区分 | 森林基幹道                 | 級別区分 | 2 級                        | 設計速度 | 2 0 KM/H |
| 年 度  | 令和 7 年度               | 施工主体 | 徳 島 県                      |      |          |
| 名 称  | 縦断面図（残土処理場）           |      | 1 葉中                       | 1 番  |          |
| 施工地  | 徳 島 県 海 部 郡 海 陽 町 平 井 |      |                            |      |          |
| 縮 尺  | 1/200                 | 図面番号 | 1 6                        |      |          |
| 審査者  |                       | 設計者  |                            |      |          |
| 測 点  | No. 0 ～ No. 0+130.3   |      |                            |      |          |

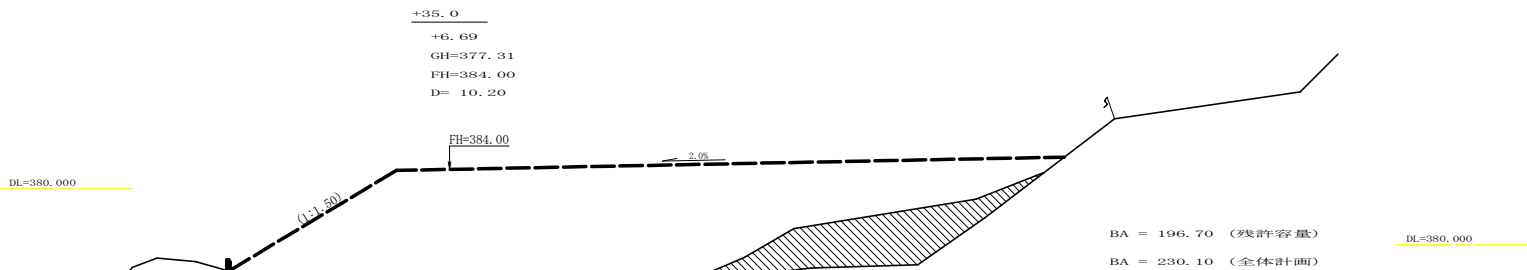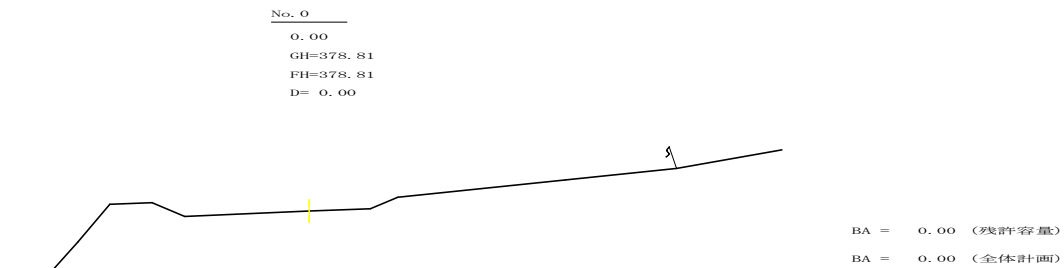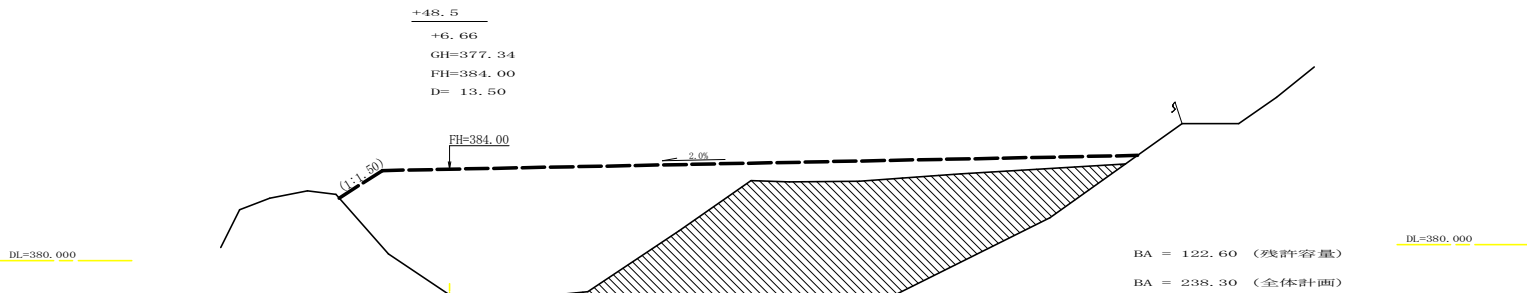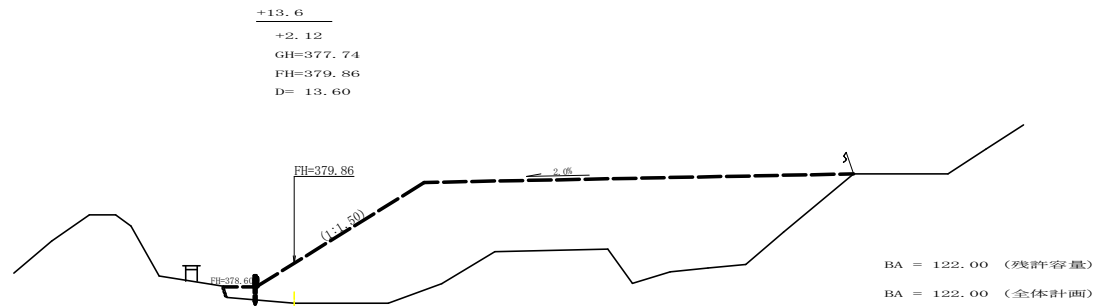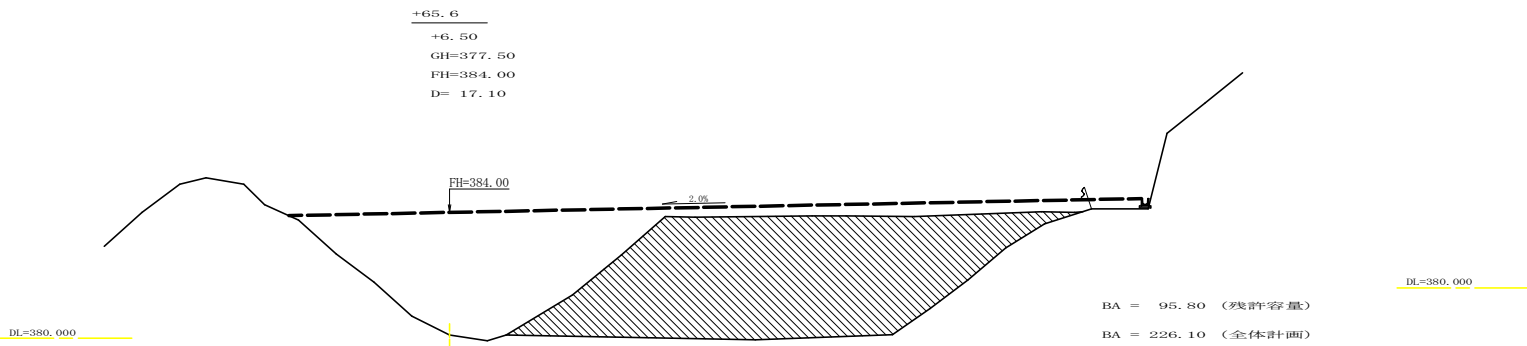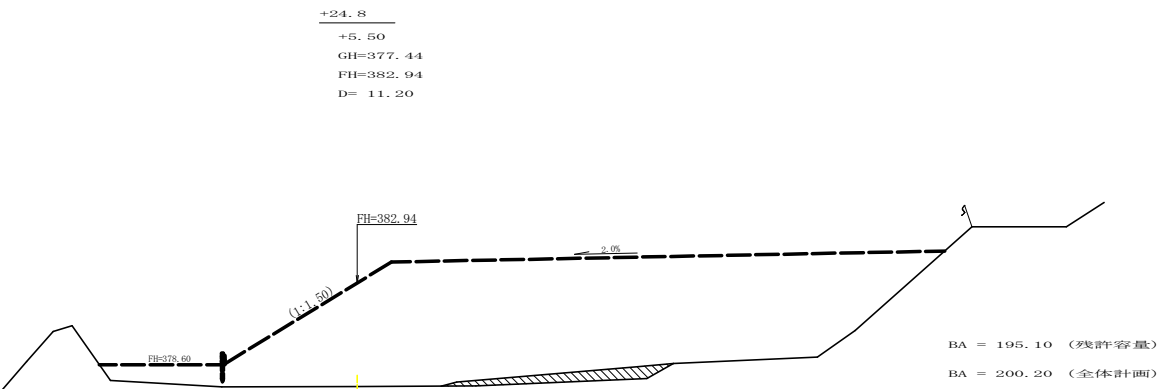

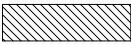 : R6年度まで

|      |                       |      |                          |
|------|-----------------------|------|--------------------------|
| 路線名  | 禅僧線 平井工区              | 事業名  | R7波林 林間禅僧線平井<br>海陽町 開設工事 |
| 林道区分 | 森林基幹道                 | 級別区分 | 2 級 設計速度 20 KM/h         |
| 年 度  | 令和 7 年度               | 施工主体 | 徳 島 県                    |
| 名 称  | 横断面 (残土処理場)           | 2 葉中 | 1 番                      |
| 施工地  | 徳 島 県 海 部 郡 海 陽 町 平 井 |      |                          |
| 縮 尺  | 1/200                 | 図面番号 | 1 7                      |
| 審査者  |                       | 設計者  |                          |
| 測 点  | N0.0 ~ +65.6          |      |                          |

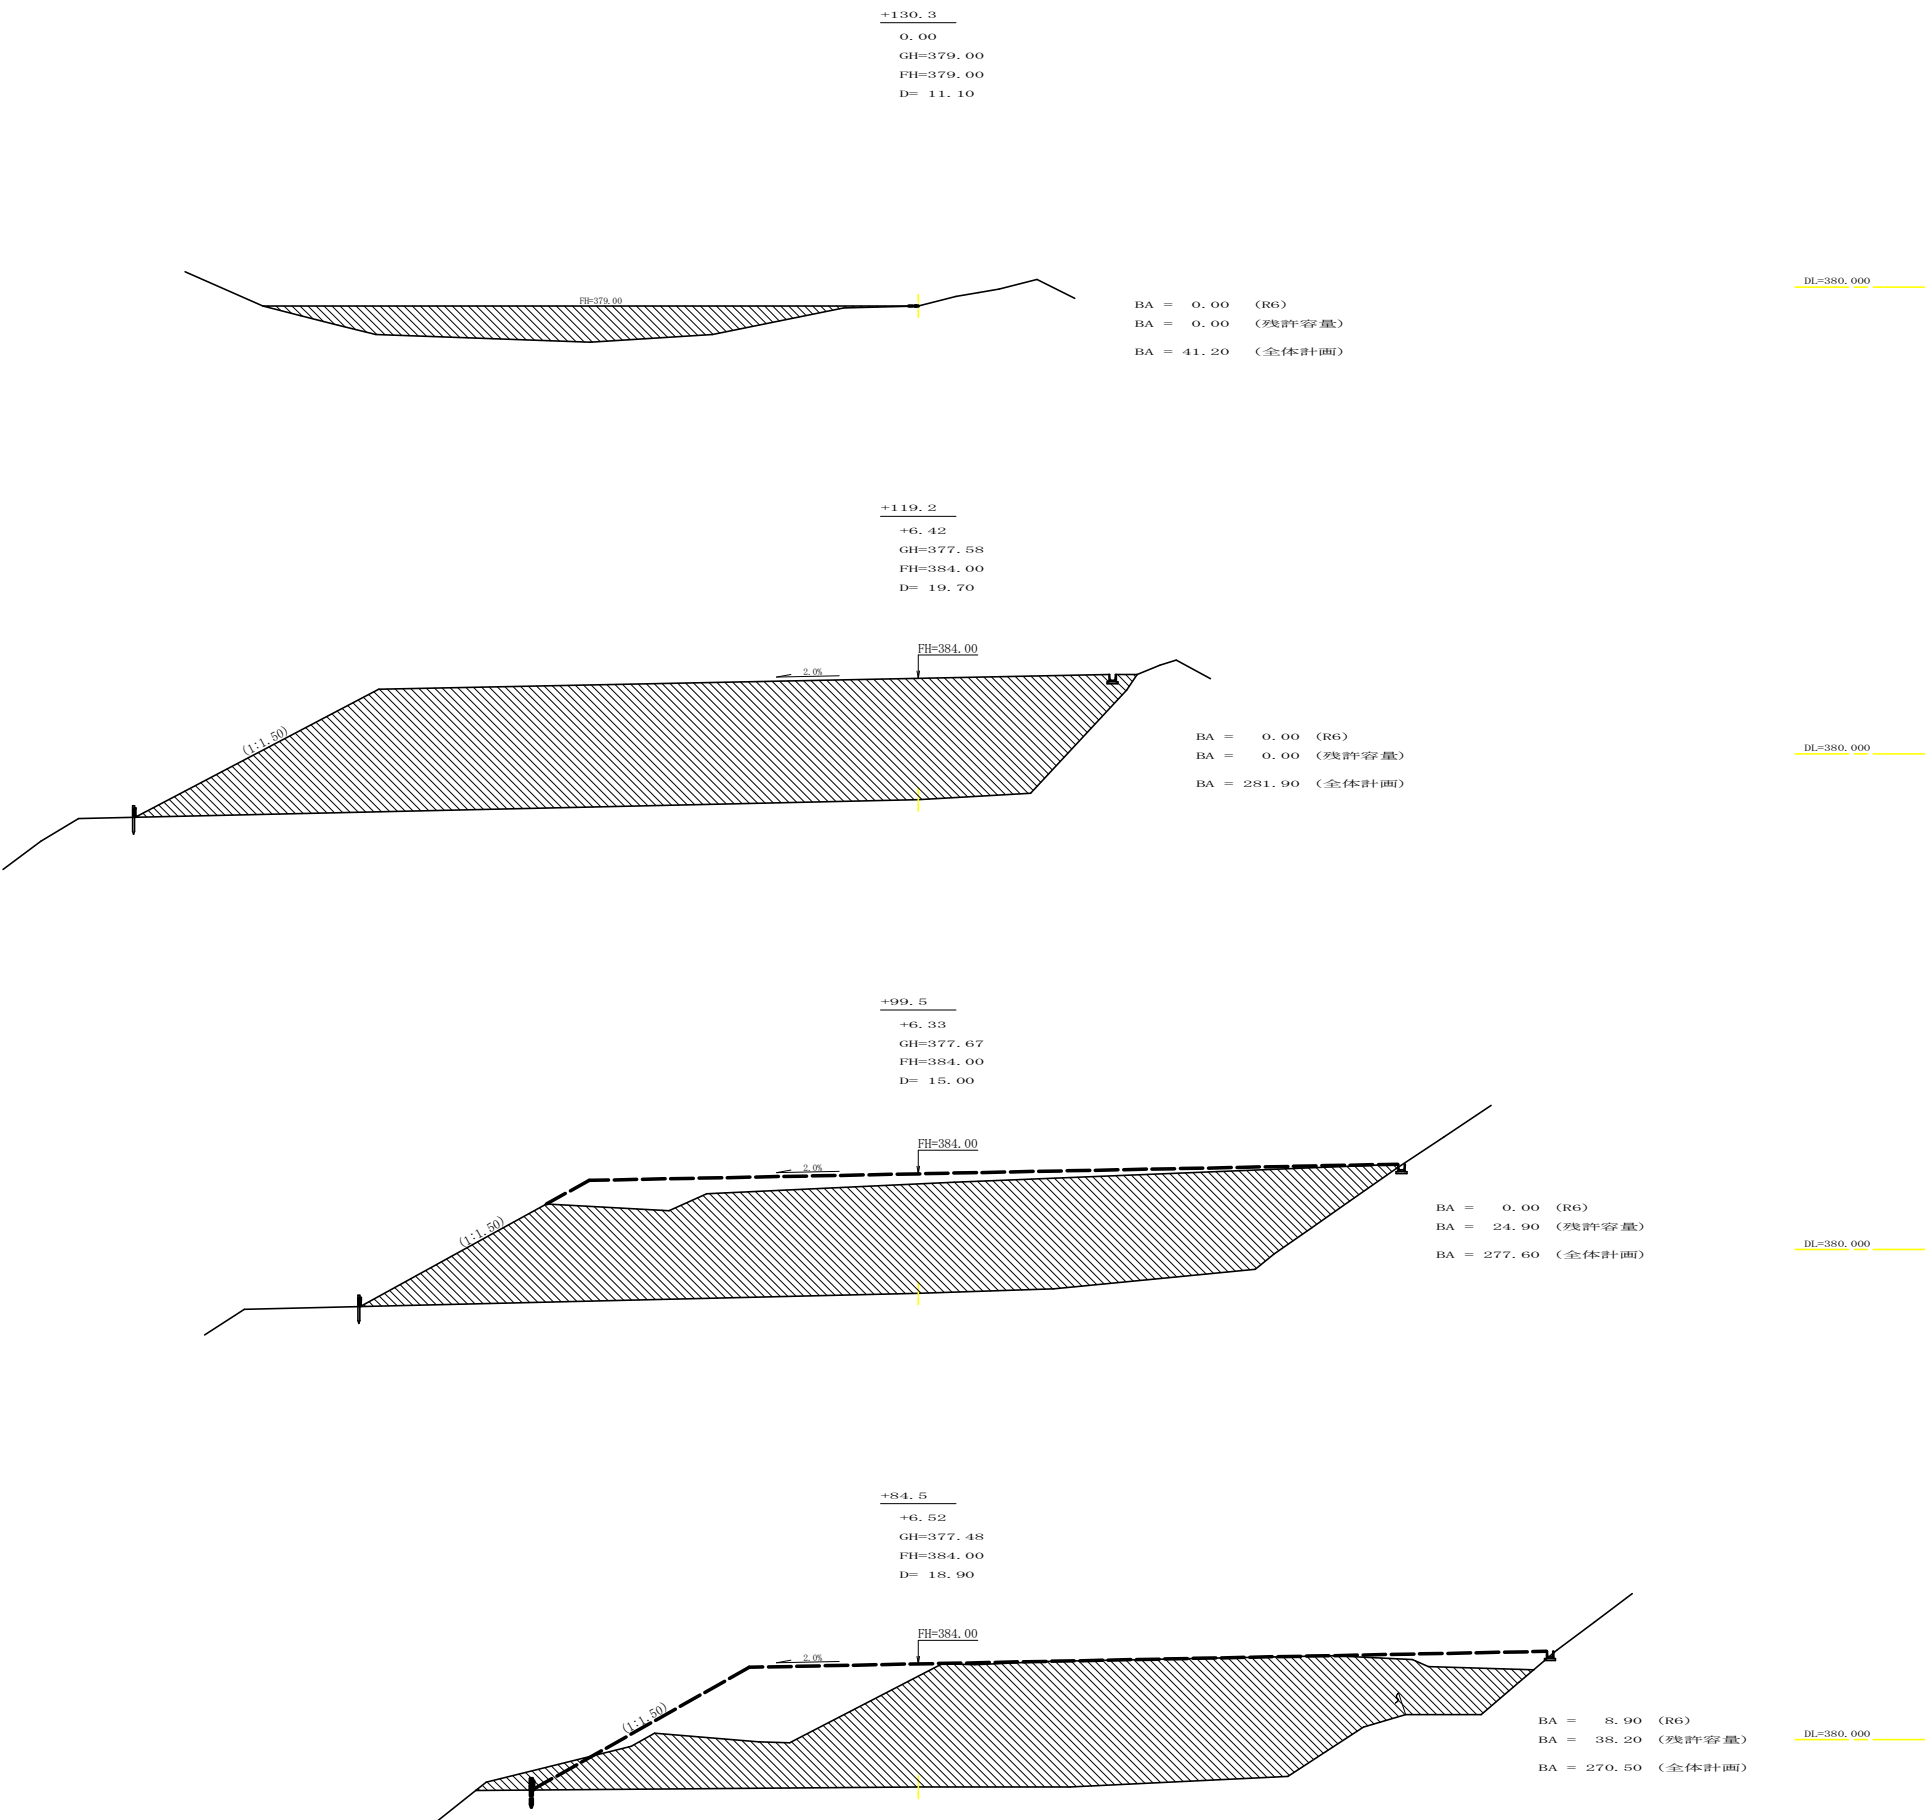

残土処理許容量計算表：残許容量（R7以降）

| 測 点      | 点間距離   | 残土処理許容量           |        |           |
|----------|--------|-------------------|--------|-----------|
|          | (m2)   | 断面                | 平均     | 体積        |
|          |        | (m2)              | (m2)   | (m3)      |
| No. 0    | 0.0    | 0.00              |        |           |
| + 13.6   | 13.6   | 122.00            | 61.00  | 829.60    |
| + 24.8   | 11.2   | 195.10            | 158.55 | 1,775.76  |
| + 35.0   | 10.2   | 196.70            | 195.90 | 1,998.18  |
| + 48.5   | 13.5   | 122.60            | 159.65 | 2,155.28  |
| + 65.6   | 17.1   | 95.80             | 109.20 | 1,867.32  |
| + 84.5   | 18.9   | 38.20             | 67.00  | 1,266.30  |
| + 99.5   | 15.0   | 24.90             | 31.55  | 473.25    |
| + 119.20 | 19.7   | 0.00              | 12.45  | 245.27    |
| + 130.30 | 11.1   | 0.00              | 0.00   | 0.00      |
| + 135.20 | 4.9    | 0.00              | 0.00   | 0.00      |
|          |        |                   |        |           |
| 合 計      | 135.20 |                   |        | 10,610.96 |
|          |        | 10,610.96 ÷ 1.25= |        | 8,488.77  |

残土処理許容量計算表：（全体計画）

| 測 点      | 点間距離   | 残土処理許容量           |        |           |
|----------|--------|-------------------|--------|-----------|
|          | (m2)   | 断面                | 平均     | 体積        |
|          |        | (m2)              | (m2)   | (m3)      |
| No. 0    | 0.0    | 0.00              |        |           |
| + 13.6   | 13.6   | 122.00            | 61.00  | 829.60    |
| + 24.8   | 11.2   | 200.20            | 161.10 | 1,804.32  |
| + 35.0   | 10.2   | 230.10            | 215.15 | 2,194.53  |
| + 48.5   | 13.5   | 238.30            | 234.20 | 3,161.70  |
| + 65.6   | 17.1   | 226.10            | 232.20 | 3,970.62  |
| + 84.5   | 18.9   | 270.50            | 248.30 | 4,692.87  |
| + 99.5   | 15.0   | 277.60            | 274.05 | 4,110.75  |
| + 119.20 | 19.7   | 281.90            | 279.75 | 5,511.08  |
| + 130.30 | 11.1   | 41.20             | 161.55 | 1,793.21  |
| + 135.20 | 4.9    | 0.00              | 20.60  | 100.94    |
|          |        |                   |        |           |
| 合 計      | 135.20 |                   |        | 28,169.62 |
|          |        | 28,169.62 ÷ 1.25= |        | 22,535.70 |

：R6年度まで

|      |                      |      |                       |
|------|----------------------|------|-----------------------|
| 路線名  | 禅僧線 平井工区             | 事業名  | R7波林 林間禅僧線平井 海陽町 開設工事 |
| 林道区分 | 森林基幹道                | 級別区分 | 2 級 設計速度 2 0 KM/H     |
| 年 度  | 令和 7 年度              | 施工主体 | 徳 島 県                 |
| 名 称  | 横断図面（残土処理場） 2 葉中 2 番 |      |                       |
| 施工地  | 徳島県 海部郡 海陽町          |      |                       |
| 縮 尺  | 1/200                | 図面番号 | 1 8                   |
| 審査者  |                      | 設計者  |                       |
| 測 点  | +84.5 ～ +130.3       |      |                       |