


55号
国道




橘港・東仲浜除草平面図
S=1:500

橘港


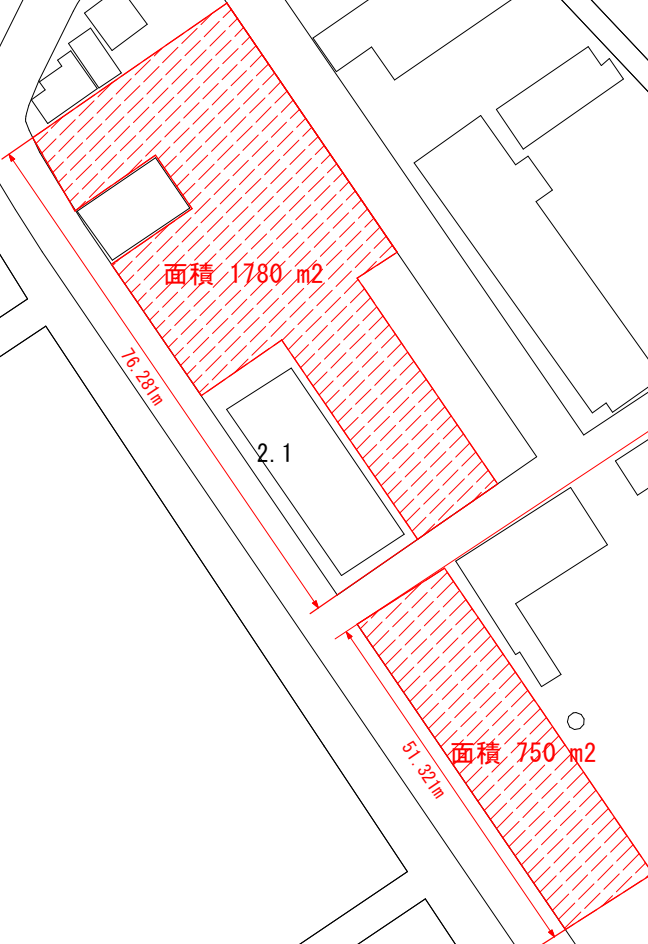


実施設計図面

工 事 名	R7阿土 橘港（東仲浜地区）他 阿南・橘 港湾維持業務		
路 線 名 等	橘港（東仲浜地区）他		
工 事 個 所	阿南市橘町		
図 面 名	平面図		
縮 尺	1/500	図面番号	1/3
事業者名	徳島県南部総合県民局 阿南庁舎		

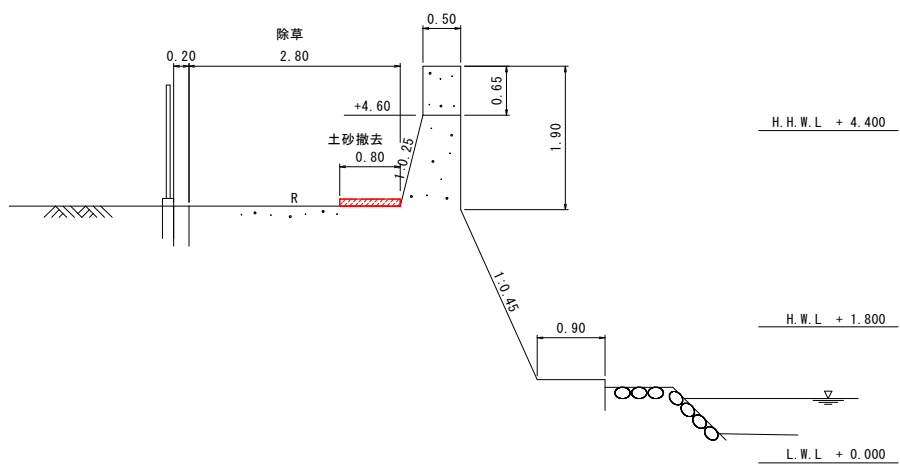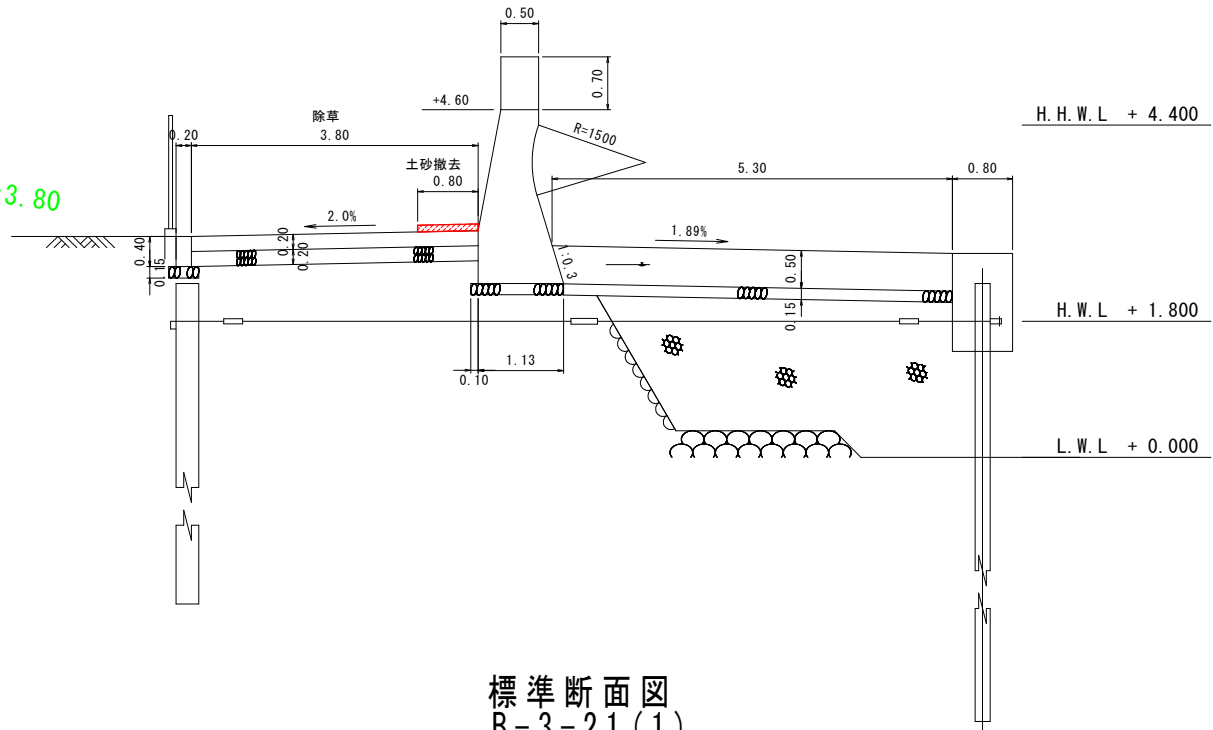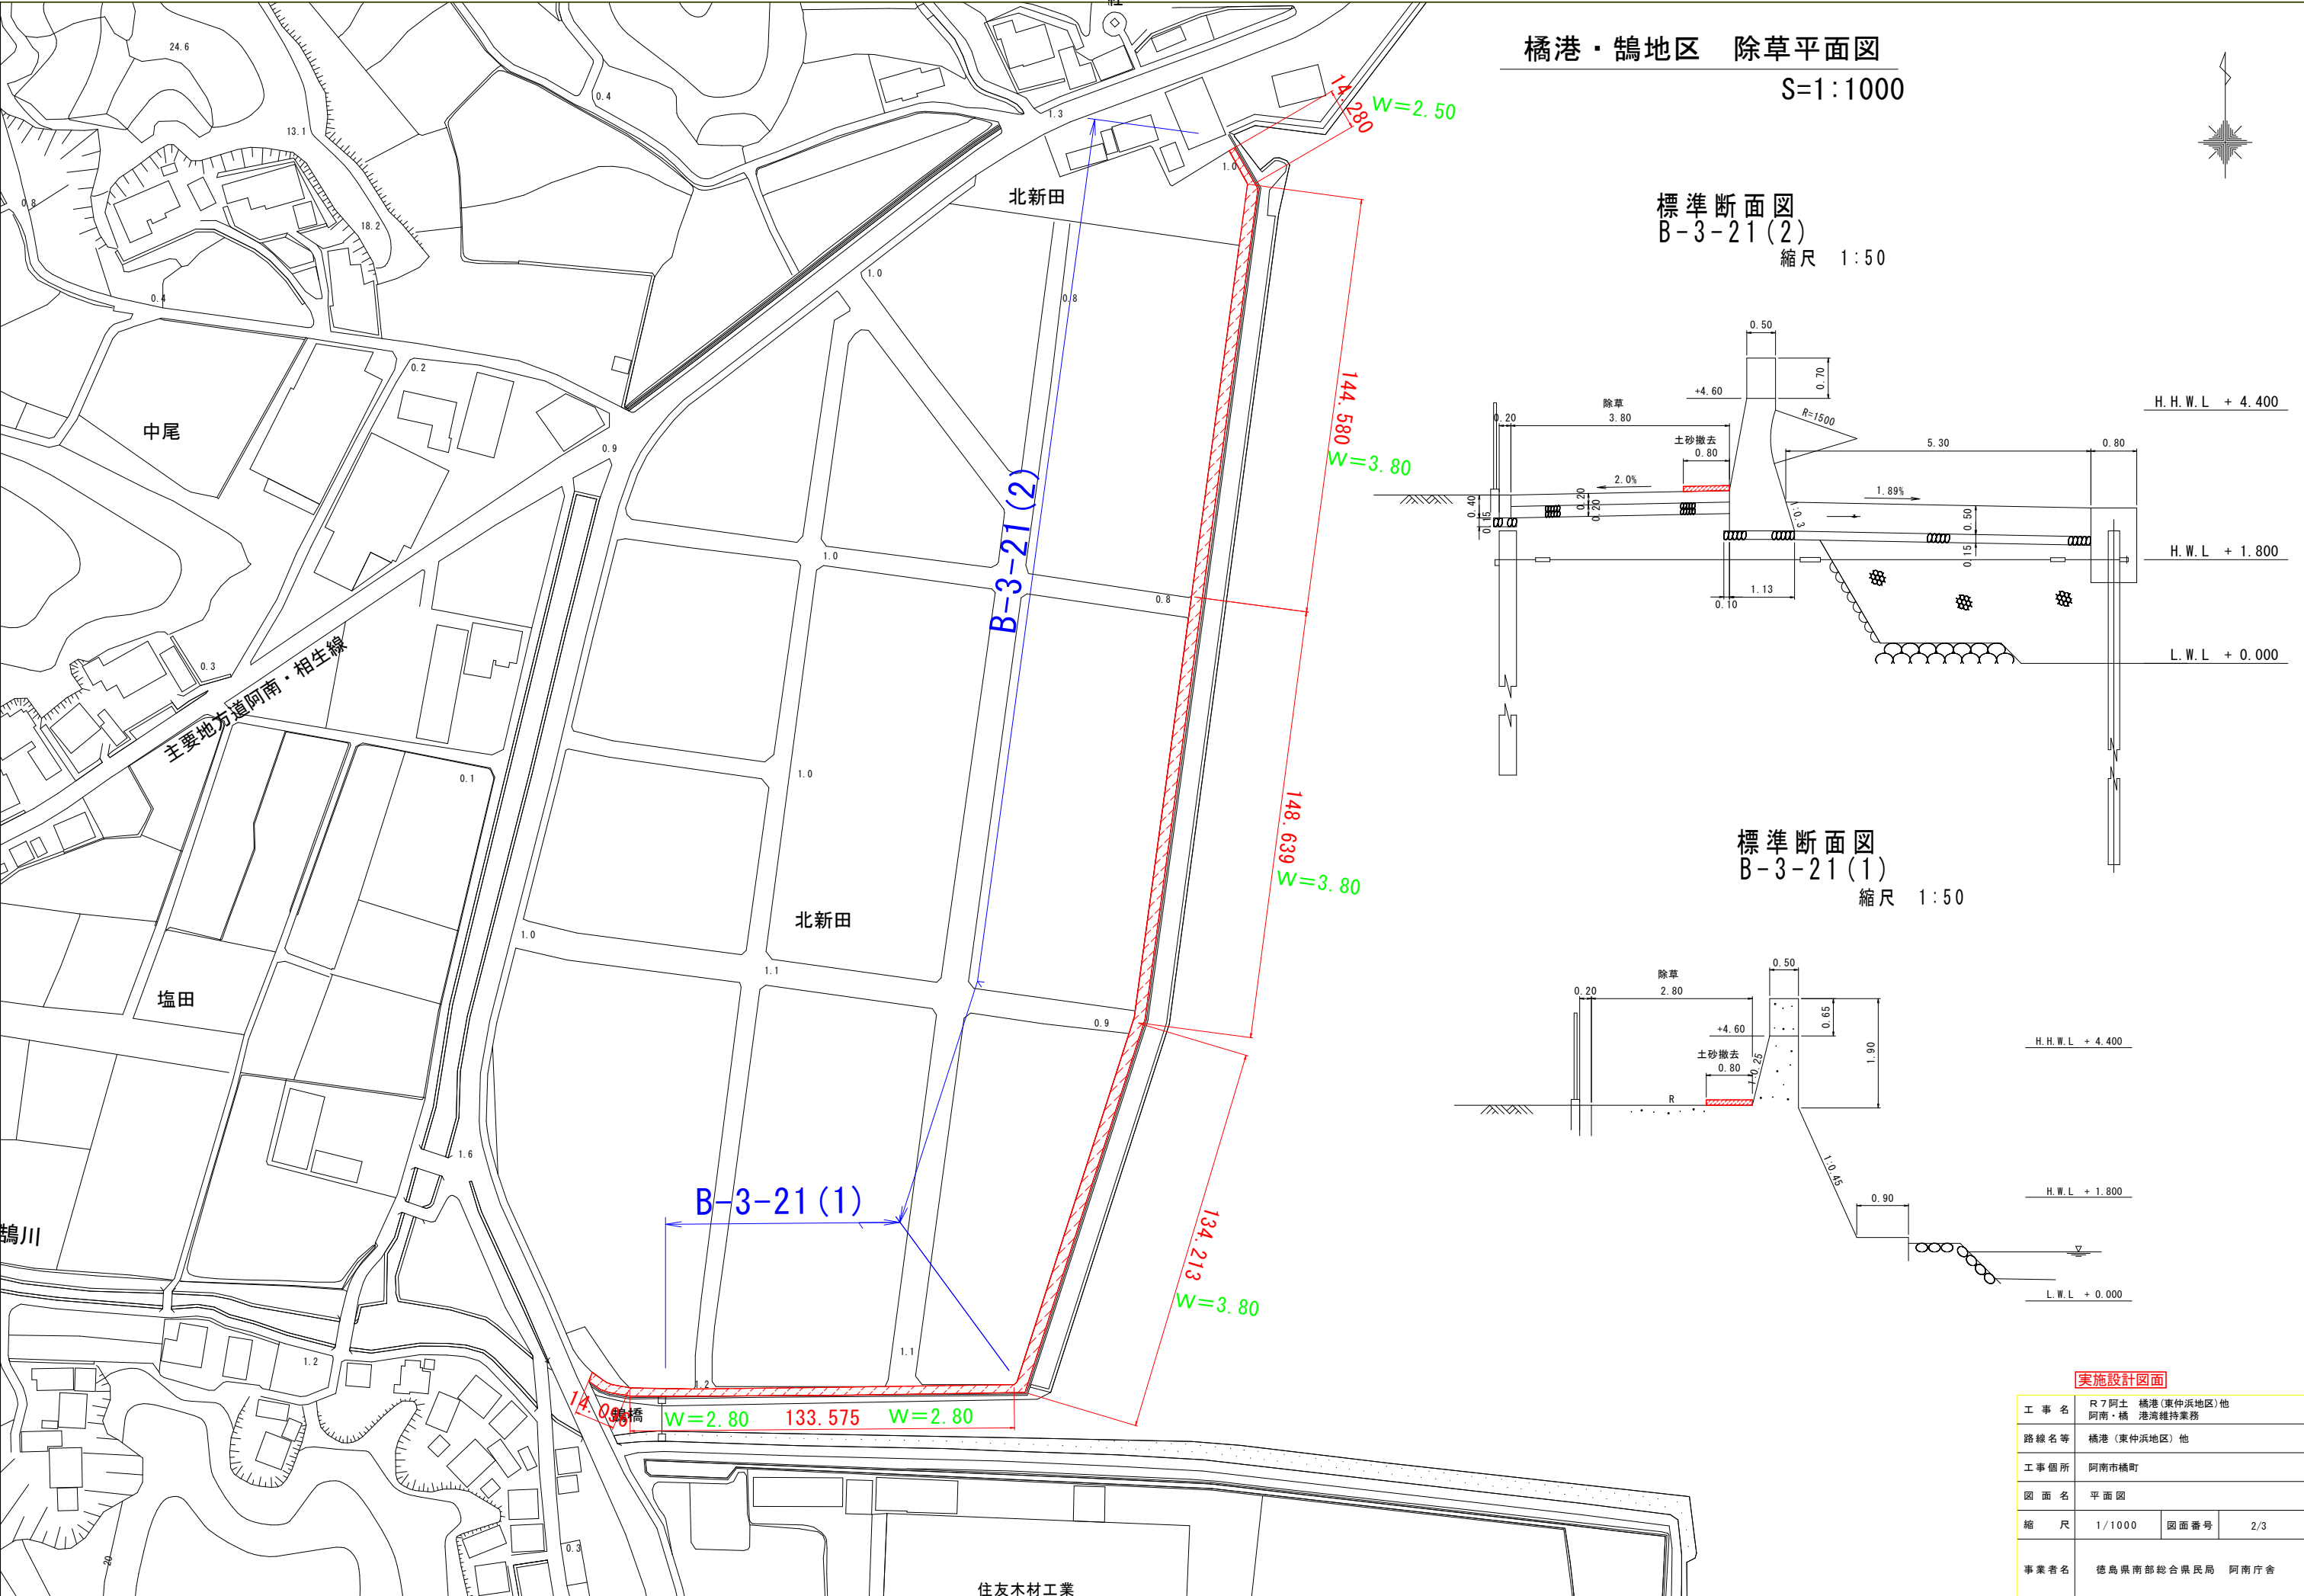


平面図 S=1:500
橘港（小勝・後戸地区）

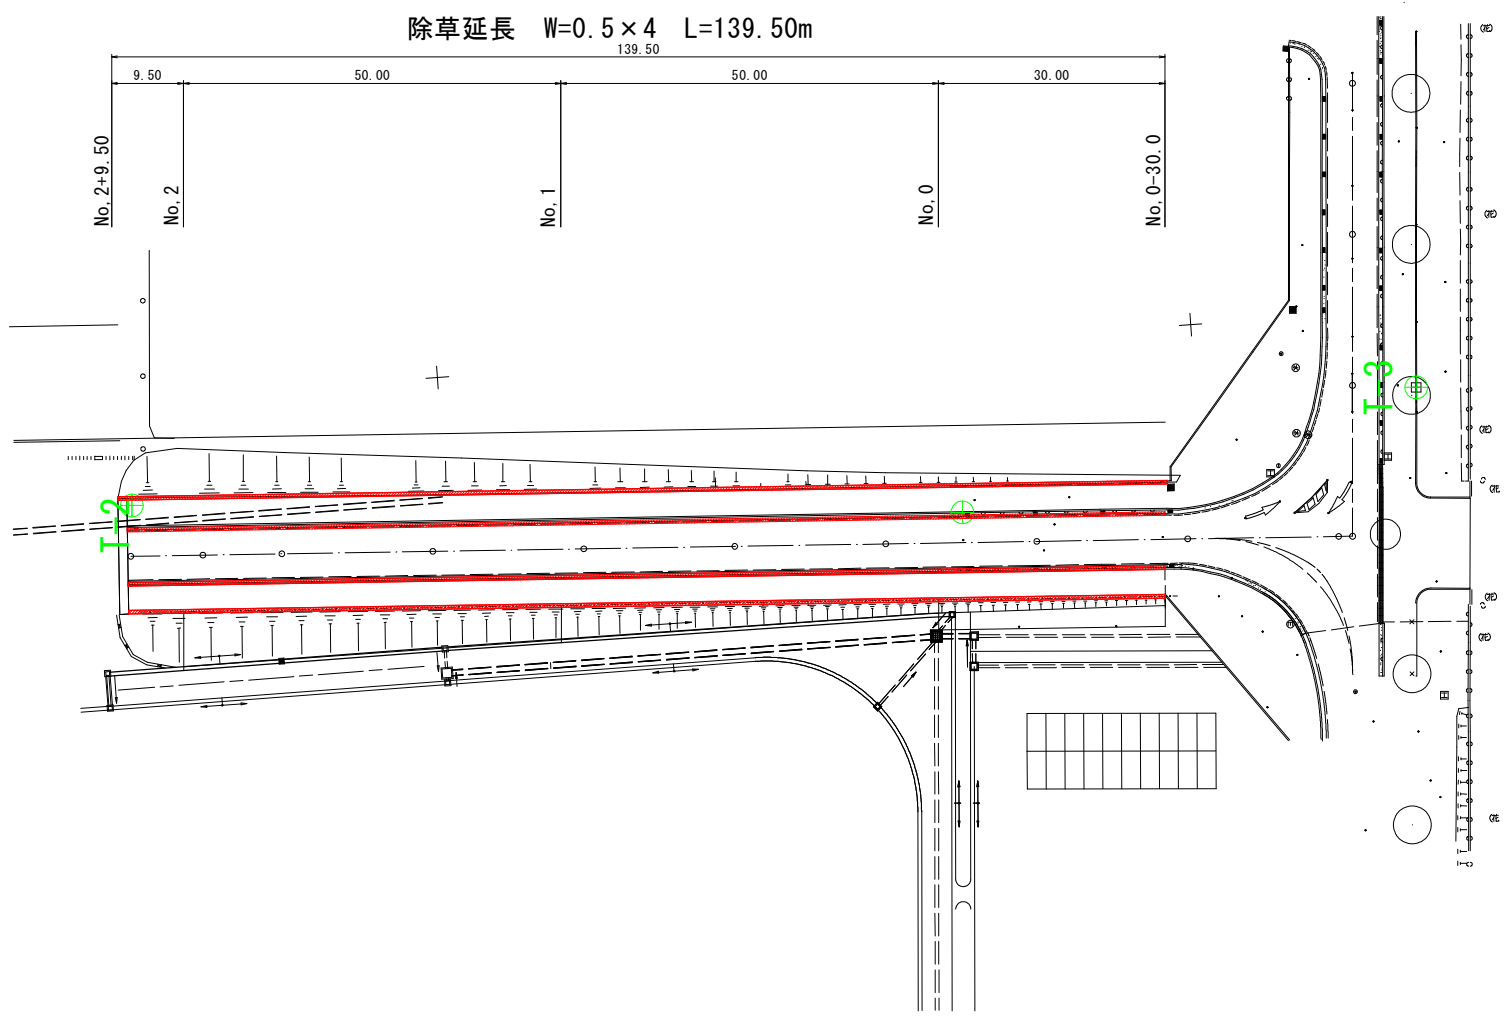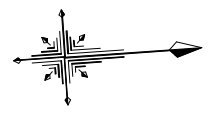

除草面積 $0.5 \times 4 \times 139.50 = 279\text{m}^2$
残土処理 $0.038 \times 2 \times 0.5 \times 139.50 = 5.3\text{m}^3$
排水管清掃 $0.038 \times 2 \times 0.5 \times 139.50 = 5.3\text{m}^3$
集水枴 30個
路面清掃(路肩) $0.35 \times 0.05 \times 2 \times 139.5 = 4.9\text{m}^3$

横断面 S=1:100

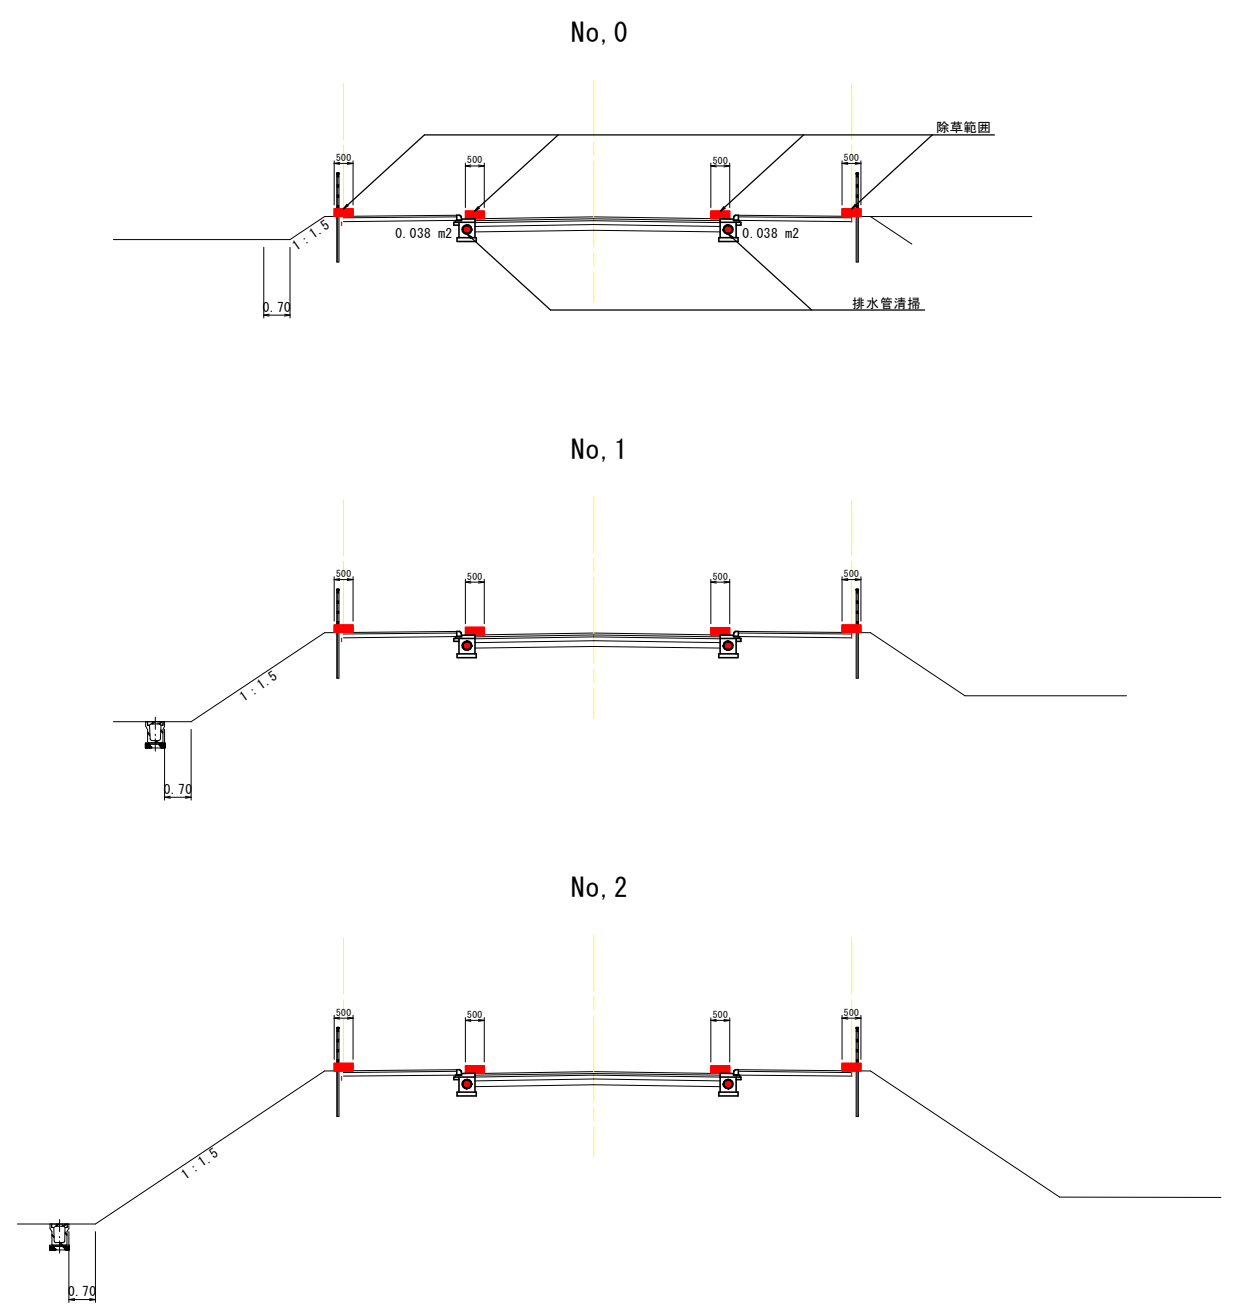

実施設計図面

工事名	R7阿土 橘港(東仲浜地区)他 阿南・橋 港湾維持業務		
路線名等	橘港(東仲浜地区)他		
工事箇所	阿南市橋町		
図面名	平面図		
縮尺	図示	図面番号	3/3
事業者名	徳島県南部総合県民局 阿南庁舎		