



平面图 S=1/500

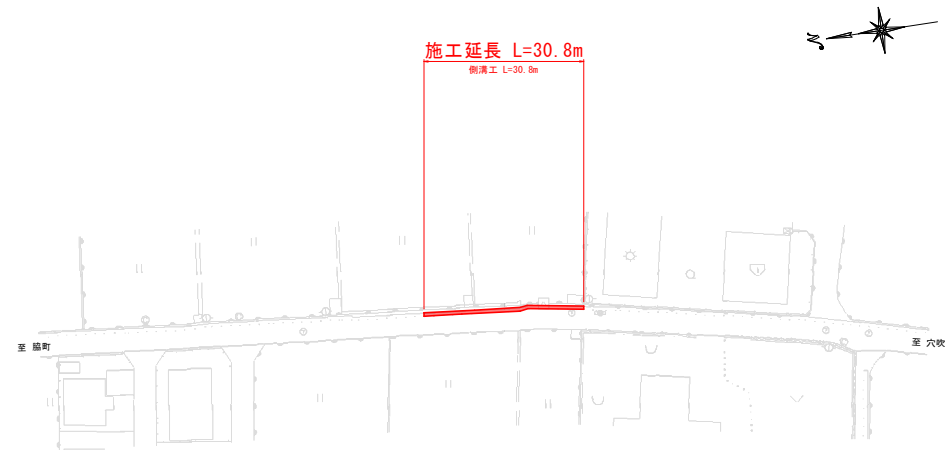


標準断面図 S=1/20

1号U型側溝

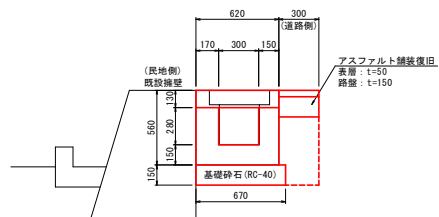

名 称	数 量	单 位
鋪裝板切斷(As)	1.00	m
As鋪裝板取壊し	0.30	m ²
既設U型側溝取壊し	0.21	m ³
床 掘	0.3	m ³
埋 戻	0.1	m ³
基面整正	0.67	m ²

2号U型側溝

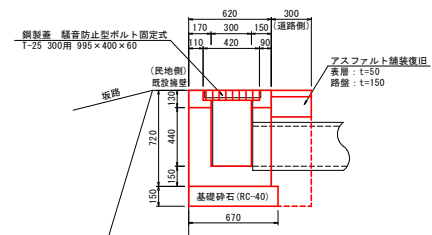


名 称	数 量	单 位
鋪装版切斷(As)	1.00	m
As鋪装版取壊し	0.30	m ²
既設U型溝取壊し	0.27	m ³
床 掘	0.3	m ³
埋 戻	0.2	m ³
基面整正	0.67	m ²


実施設計図面

工 事 名	R7馬土 脇三谷線 美・穴吹舞中島 側清修繕工事		
路線名等	(一) 脇三谷線		
工事箇所	美馬市穴吹町三島舞中島		
図 面 名	平面図、標準断面図		
縮 尺	図示	図面番号	1 / 2
会 社 名			
事業者名	徳島県西部総合市民局県土整備部<美馬>		

配置図 S=1/100

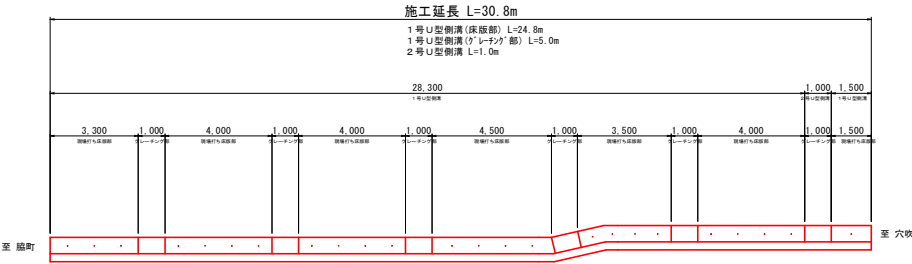


配置図 S=1/20

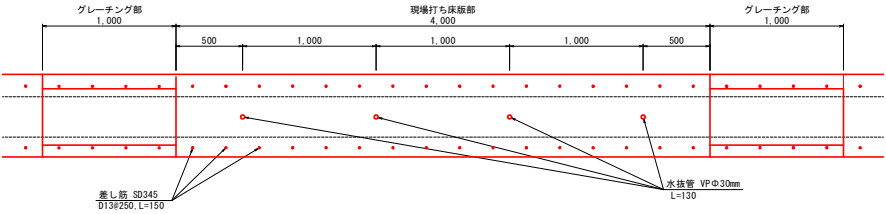


詳細図 S=1/20

1号U型側溝

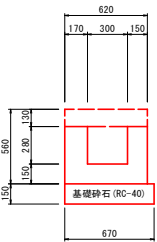


1.0m当り		
名称	数量	単位
コンクリート	0.18	m3
型枠	0.99	m2
基礎砕石	0.67	m2

2号U型側溝

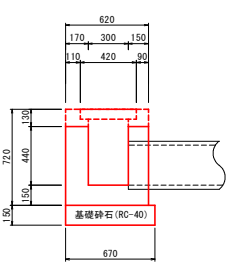


1.0m当り		
名称	数量	単位
コンクリート	0.23	m3
型枠	1.47	m2
基礎砕石	0.67	m2


現場打ち床版部

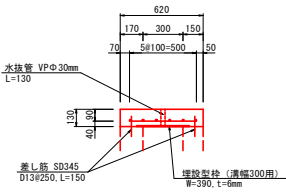

1.0m当り		
名称	数量	単位
コンクリート	0.081	m3
型枠	0.13	m2
鉄筋	12.14	kg
埋設型枠	1.00	m
水抜管	0.13	m

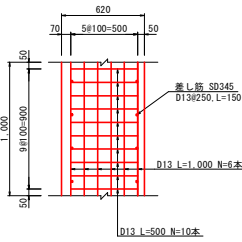

グレーチング部

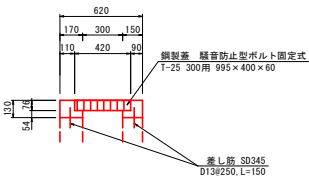

1.0m当り		
名称	数量	単位
コンクリート	0.032	m3
型枠	0.24	m2
鉄筋	1.19	kg
鋼製蓋	1.0	枚

実施設計図面

工事名	R7馬士 脇三谷線 美・穴吹舞中島側溝修繕工事		
路線名等	(一) 脇三谷線		
工事箇所	美馬市穴吹町三島舞中島		
図面名	配置図・詳細図		
縮尺	図示	図面番号	2 / 2
会社名			
事業者名	徳島県西部総合市民局県土整備部<美馬>		